



**Ilmo. Ayuntamiento
De Chipiona**

**CONSTRUCCIÓN DE QUIOSCO-BAR Y
ACONDICIONAMIENTO DE ESPACIO
URBANO PARA USO POLIVALENTE
EN "LA LAGUNA". 2ªFASE.
CHIPIONA.
PROFEA 2018. EMPLEO ESTABLE**

**OFICINA TÉCNICA MUNICIPAL
DE OBRAS Y URBANISMO
JUNIO 2.018**

INDICE DEL PROYECTO DE EJECUCION

1. MEMORIA DESCRIPTIVA Y JUSTIFICATIVA.
2. ANEXOS.
3. PLIEGO DE CONDICIONES.
4. REPORTAJE FOTOGRAFICO.
5. PLANOS.
6. MEDICIONES Y PRESUPUESTOS.
7. ESTUDIO DE SEGURIDAD Y SALUD.
8. ESTUDIO DE GESTION DE RESIDUOS

1.- MEMORIA DESCRIPTIVA Y JUSTIFICATIVA

1.1. ENCARGO Y SITUACIÓN.

El presente proyecto se redacta a petición de la Delegación de Obras y Urbanismo del Ayuntamiento de Chipiona y se trata de la 2ª Fase del Proyecto de Construcción de Quiosco-Bar y acondicionamiento de espacio urbano para uso polivalente en La Laguna.

El objeto del presente proyecto consiste en recoger las obras necesarias para realizar el proyecto de Construcción de quiosco-bar y acondicionamiento de espacio urbano para uso polivalente ubicado en una parcela comprendida entre las calles Fray Diego Carmona, Marielo y Avenida de Huelva, dentro del término municipal de Chipiona (Cádiz).

El plazo previsto para la ejecución de las obras será de aproximadamente 6 meses.

El promotor de la actuación es el Ayuntamiento de Chipiona con cargo a el Programa de Fomento de Empleo Agrario (Proyecto Empleo Estable) PROFEA 2.018.

El proyecto de la obra y la documentación técnica complementaria será llevado a cabo por la oficina Técnica Municipal de Proyectos y Obras y en este caso se asigna como arquitecto proyectista a María Joyanes Abancens, y la dirección de obras y la coordinación de seguridad y salud necesarias para llevar a cabo la inversión citada, serán designados por el Ayuntamiento.

El parque sobre el que se plantea la urbanización, es propiedad de El Ilmo. Ayuntamiento de Chipiona con CIF-P-1101600-C y con domicilio a efectos de notificaciones en Plaza de Andalucía s/n del termino municipal de Chipiona (Cádiz).

1.2. DESCRIPCION DEL TERRENO.

1.2.1. ESTADO ACTUAL.

La manzana sobre la que se desarrolla el proyecto se trata de un Sistema General de Espacios libres, propiedad del Exmo. Ayuntamiento de Chipiona, se encuentra situada en el casco urbano del municipio dando fachadas a la Calle Fray Diego Carmona, Calle Marielo, Avenida de Huelva y parcela de uso residencial al Noreste y sociocultural al Noroeste, ambas actualmente vacías.

La obra se ejecutará en los terrenos que el Planeamiento vigente establece como Sistema General de Espacios libres.

Se trata de una parcela de forma rectangular con una superficie aproximada de 1.666,35 m², longitud de 13,80x120,75 metros.

Se trataba de solar descampado sin uso definido ni ninguna edificación presente, lo que determino que por parte del Ayto. De Chipiona se propusiera una ordenación o adecuación de estos terrenos de manera que permitiera su adecentamiento, su uso y disfrute por parte de los ciudadanos y de manera eventual otros usos compatibles que permitieran su mantenimiento. Por lo que se redacta el Proyecto de Construcción de Quiosco-Bar y acondicionamiento de espacio urbano para uso polivalente en La Laguna.

En primera fase, con cargo al PROFEA 2017 correspondieron las obras de limpieza del terreno y ejecución del cerramiento perimetral, obra en la actualidad finalizada y con Acta de Recepcion de obras de 8 de Mayo de 2018.

Toda la superficie afecta se encuentra en terrizo sin ningún tipo de instalaciones ni servicios, sus frentes a viales públicos están limitados por acerado y dotados estos de todas las infraestructuras y funcionando.

La actuación pretende dotar a este espacio urbano de los servicios necesarios para favorecer su uso e integración en la trama y la vida urbana de la localidad. Al mismo tiempo buscó la relación con su entorno intentando poner en valor las edificaciones colindantes.

1.2.2. FORMA GEOMETRICA, DIMENSIONES Y TOPOGRAFIA.

La parcela se encuentra situada en el espacio comprendido entre el cruce de las calles Fray Diego Carmona con Calle Marielo, y Avenida de Huelva con Calle Marielo, lindando al norte con un solar y en las otras orientaciones con las calles anteriormente mencionadas.

Su forma es rectangular de dimensiones 13,80x120,75m, estando rodeada por tres calles en orientación Oeste, Este y Sur.


El solar tiene una superficie de 1.666,35 m² eminentemente rectangular. Su topografía es prácticamente plana.

Sus lindes son:

- Al Norte, con parcela de uso Residencial y Sistema general Sociocultural.
- Al Sur, con Calle Marielo.
- Al Oeste, con Calle Fray Diego Carmona.
- Al Este, con Avenida de Huelva.

Las edificaciones cercanas del entorno del futuro Parque de "La Laguna", pertenecen al núcleo urbano y se trata de viviendas unifamiliares de dos plantas que siguen la tipología propia de la zona.

La topografía de las calles que circundan a la finca son practicamente planas.

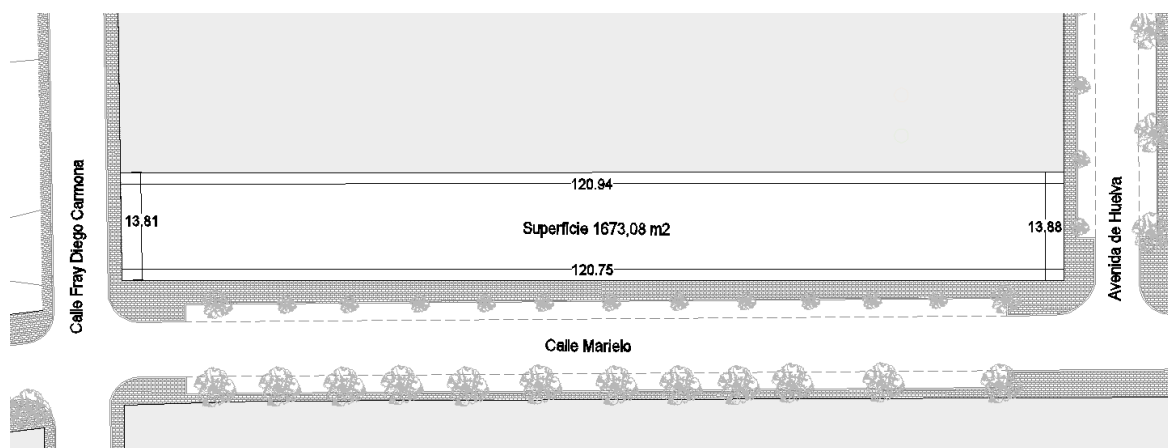

1.2.3. SERVICIOS DE INSTALACIONES.

La manzana tiene la posibilidad de estar dotada de todo tipo de servicios de instalaciones urbanas: vertido al saneamiento público, abastecimiento de agua, energía eléctrica y telefonía.

Actualmente la parcela carece de los siguientes servicios:


Alcantarillado de fecales, alcantarillado de pluviales, pavimentación, red de abastecimiento de agua, red de suministro de energía eléctrica y telefonía.

1.3. CONSIDERACIONES URBANÍSTICAS DE LA PARCELA.

Las condiciones urbanísticas que el Plan General de Chipiona, como planeamiento vigente, establece sobre la manzana, son las siguientes:

CLASIFICACION DEL SUELO	Urbano.
CALIFICACION DEL SUELO	Sistema General de Espacios Libres.

El Plan General de Ordenación vigente califica los terrenos donde se llevará a cabo la ejecución de los trabajos de suelo urbano uso zona verde.

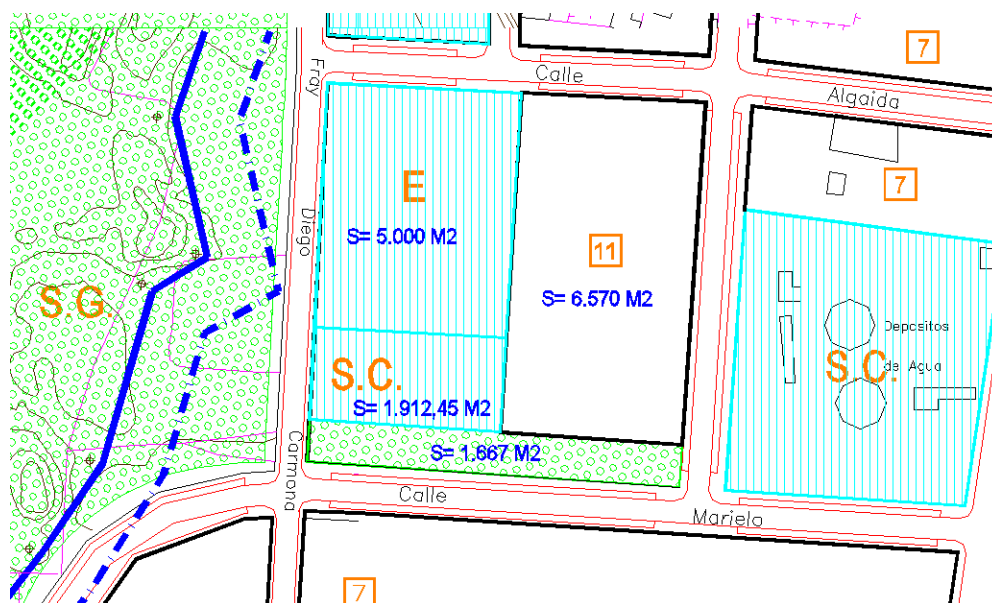

- 11 ZONA 11. CIUDAD JARDIN. EDIFICACION EN HILERA. VIVIENDA DE PROTECCION OFICIAL
- SISTEMA GENERAL DE EQUIPAMIENTOS
- SISTEMA GENERAL DE ESPACIOS LIBRES

Urbanísticamente la edificación proyectada se adapta a las ordenanzas del Plan General de Ordenación Urbana vigente en el momento de su construcción, así como sus alineaciones y rasantes.

1.4.- ANTECEDENTES.

El Pleno de la Corporación, en sesión celebrada el 29 de octubre de 2.010, aprobó provisionalmente la Modificación Puntual del Plan General de Ordenación Urbanística de Chipiona, referida a diferente zonificación de Equipamiento y Residencial en el Plan Parcial de La Laguna.

El Consejo Consultivo de Andalucía emitió dictamen favorable en sesión celebrada el 16 de marzo de 2.011.

La Sección de Urbanismo de la Comisión Provincial de Ordenación del Territorio y Urbanismo de Cádiz ha emitido resolución, con fecha 12 de abril de 2011, por la cual se aprueba definitivamente el expediente correspondiente a la Modificación Puntual del PGOU de Chipiona, relativa a la diferente zonificación de equipamiento y residencial en Plan Parcial de La Laguna, a reserva de la simple subsanación de deficiencias en los términos especificados en el Dispositivo Tercero de los Fundamentos de Derecho de la citada Resolución.

El Pleno de la Corporación en sesión celebrada el día 15 de septiembre de 2011, a propuesta de la Alcaldía - Presidencia aprueba el documento de Subsanación de deficiencias contenidas en la Resolución emitida por la Sección de Urbanismo de la Comisión Provincial de Ordenación del Territorio y Urbanismo de Cádiz de 12 de abril de 2011, sobre la Modificación Puntual del Plan General de Ordenación Urbanística, referida a diferente zonificación de equipamiento y residencial en el Plan Parcial de La Laguna, que tiene por objeto una diferente zonificación de parque o espacio libre y de dotaciones o equipamientos.

Se plantea la modificación de Plan para cambiar Zona de Equipamiento por Zona Residencial en el Plan Parcial de la Laguna, es decir, se trata del cambio de uso pormenorizado en dos parcelas de Suelo Urbano Consolidado.

Por lo tanto con la presente modificación:

- La parcela de 8.815,01 m² de residencial pasaría a ser calificada de equipamiento público.
- De la parcela de equipamiento municipal de 15.149,45 m², 6.570,0 m² de superficie pasarían a residencial para construcción de 90 viviendas de protección oficial, parcela de equipamiento de 6.912,45 y 1.667,0 m² de espacios libres.

Midiendo sobre la cartografía, se comprueba que la parcela municipal que actualmente tiene la calificación de equipamiento, tiene una superficie de 15.149,45 m², y de ella, al menos 6.344,44 m² siguen siendo equipamiento para que sumados a los 8.815,01 m² de la parcela calificada de equipamientos con la modificación, sigan dando los 15.149,45 m² de equipamientos que existían en origen, y, además, debe calificarse una parte de ella como espacios libres para acoger el incremento de edificabilidad que se pretende.

Dicha parcela destinada a espacios libres públicos se trata de un espacio rectangular, que conecta el litoral con el interior de la urbanización, de anchura 13,81 metros (para poder contabilizarla como espacio libre debe poder circunscribirse una circunferencia de diámetro igual o mayor a 12 metros, según el Reglamento de Planeamiento), y con una superficie de 1.667,0 m².

La Zona de la Laguna, carece de una zona verde o plaza pública en su interior, que sería para descanso, juego de niños y lugar de encuentro social de la zona, toda vez que, tal y como figura en los planos, los sistemas generales de espacios libres se situaron en el margen de la playa con un criterio en el que primó el destino turístico de la zona para época estival.

La realidad es que, con independencia de que existe parte de la urbanización de segunda residencia, la tendencia es que se va progresivamente ocupando por vecinos de Chipiona, que manifiestan la carencia de pequeñas plazas o parques que, en épocas no estivales, sirvan de recreo de la zona.

1.5.- DESCRIPCION Y JUSTIFICACION DE LA SOLUCION ADOPTADA.

El objeto del presente proyecto consiste en el proyecto de construcción de un quiosco-bar y acondicionamiento de espacio urbano en "La Laguna" creando un parque urbano que permita dotar de espacio libre a esta zona del municipio, es decir, dotar al solar que nos afecta de un uso publico de zona verde con carácter general, mejorar la imagen de la ciudad y permitir una serie de instalaciones básicas que garanticen su uso como zona verde y facilite su mantenimiento, si bien no se pretende generar un espacio colmatado ante las disyuntivas futuras de los usos colindantes. De igual manera se pretende desarrollar un espacio arbolado transitable, abierto, y que por sus dimensiones permitan un uso mas abierto y recreativo que el propio de una plaza tradicional.

El esquema del proyecto es sencillo constando de un itinerario peatonal que recorre la parcela longitudinalmente con actividades de ocio a lo largo de todo el parque. Así mismo, se prevé para esta zona acondicionarla para poder hacer uso de la misma.

La solución propuesta, se basa en la creación de un orden geométrico que articula y singulariza los distintos espacios planteados de manera que la arquitectura combinada con la naturaleza sugiera efectos formales y funcionales que hagan atractiva la estancia en el mismo.

El presente parque urbano se ha previsto principalmente para zona de ocio, tales como zona de petanca, mesas de ajedrez y pinpon, pista multideporte, elementos de arenenero, parque infantil.....asi como un Quiosco –bar, todo ello queda reflejado en el plano de ordenación general.

La delimitación de los caminos y paseos se confía, siguiendo la tradición mediterránea, a la vegetación que alcanzan diversas alturas según la función que cumplan en cada momento.

La jardinería, además de resolver formalmente distintos espacios, creando tonos y volúmenes diferentes según la época del año, se ha elegido según las condiciones climatológicas y ambientales de la zona, por lo que es de prever su buena adaptación y crecimiento consolidando el lugar como verdadero Parque Urbano.

1.5.1 DISEÑO. OBRAS A REALIZAR

No se contempla la necesidad de crear conexiones con los viales existentes entendiendo que el espacio a crear debe ser autónomo y no ser interferido por el perímetro de viales. De esta forma solo se prevé el acceso de emergencia en el punto existente, y se crean paseos paralelos a los existentes.

1. Las obras consisten en realizar preparado de la parcela donde va a ubicarse el parque para su posterior compactado y aglomerado del pavimento según proyecto.
2. Implantación de los elementos de vegetación y arbolado.
3. Instalación de mobiliario y zonas de ocio del parque.

Ya que como se ha mencionado anteriormente, en la primera fase, con cargo al PROFEA 2017 correspondieron las obras de limpieza del terreno y ejecución del cerramiento perimetral, obra en la actualidad finalizada y con Acta de Recepcion de obras de 8 de Mayo de 2018.

El objeto del presente estudio consiste en la urbanización del parque con objeto de cualificar dicho espacios urbanos dotándolos de características arquitectónicas adecuadas a la calidad del mismo y de su entorno.

Se debe entender la plaza y parque como lugar de reunion, núcleo principal de la vida urbana, espacios articuladores donde confluyen las calles de la ciudad, por lo tanto se merecen una especial atención en el análisis urbano de la misma. Se conforma como una unidad espacial a nivel del terreno, consiguiéndose las distintas zonificaciones mediante jardinería, y elementos ornamentales: fuentes, pavimentos, bancos, jardineras, farolas, etc..

Teniendo en cuenta que la superficie media es de tan solo 1.666,67 m², dimension realmente pequeña para un parque. El proyecto de estos lugares tiene que redefinir y recalificar el lugar, estos nuevos parques aunque limitados, son espacios plurifuncionales y su estructura interna se halla dividida de tal manera que es el diseño el que asume la diversidad de usos, por lo tanto encontraremos un jardín, un espacio dedicado a pasear, tomar el sol o para juegos infantiles... y donde predomina la vegetación, una plaza, es decir, un lugar mas duro donde se alojaran las actividades de reunion. El parque sera pues, un espacio de concentración de actividades.

Se pretende igualmente dotar a este espacio de un mobiliario urbano adecuado tales como banco, luminarias, pérgolas, fuentes, papeleras.

El acceso se realiza desde la Calle Marielo.

En la totalidad de la obra, habrá que llevar a cabo diversas actuaciones:

Obra Civil:

- Cerramiento perimetral. Mediante la ejecución de un muro de cerramiento revestido con piedra y valla metálica empotrada en el mismo, así como instalación de puertas de acceso al mismo.
- Ejecución de parterres. Delimitan bordes de paseo y recorridos peatonales empleándose bordillos de cantería gris.
- Supresión de barreras arquitectónicas.
- En la pavimentación del parque se empleara albero compactado con cal.
- Construcción de local para quiosco-bar.
- Construcción de fuentes ornamentales.

Instalaciones:

- Acometida y puesta en funcionamiento de instalaciones electricas y alumbrado público.
- Acometidas de instalaciones automatizadas de riego, acorde con el tipo de plantas y las características particulares de los parterres.
- Abastecimiento de agua
- Saneamiento

Mobiliario Urbano:

- Definición de areas de juegos infantiles, incluido el equipamiento de las mismas. La zona destinada a juegos infantiles, estan acotadas y disponen de pavimento de aglomerado de caucho.
- Colocación de mobiliario urbano: bancos, papeleras y fuentes.

Trabajos de jardineria:

- Aportes de sustratos y tierra vegetal.
- Siembra de césped.
- Implantación de especies tapizantes, cespitosas arboreas, arbustivas, vivaces y de estacion.

En esta segunda fase, no se ejecutaran:

- mobiliario urbano (papeleras, fuentes, bancos)
- los juegos de niños
- el quiosco-bar
- las pavimentaciones correspondientes a las zonas 1,3 4 y 5
- el césped correspondiente a la zona 2
- las 8 luminarias modelo Palacio

1.5.2. PRESCRIPCIONES GENERALES.

El proyecto se redactara de acuerdo con la Ley 9/2017, de 8 de Noviembre, de contratos del sector publico, por la que se transponen al ordenamiento jurídico español las directivas del parlamento europeo y del consejo 2014/23/ UE, de 26 de Febrero de 2014 , y conforme al Reglamento General de Contratos de las Administraciones Publicas, actualmente vigente, aprobado por Real Decreto 1098/2001, de 12 de octubre.

El presupuesto general de contrata se confeccionara, de acuerdo con el artículo 125 del citado Reglamento.

Se tratara de un presupuesto completo y comprenderá todos y cada uno de los elementos que son precisos para la ejecución y utilización de las obras, tal como indica el artículo 126 del citado reglamento.

1.6.- CARACTERISTICAS GENERALES DE LA OBRA.

En la primera fase las obras que se ejecutaron fueron las correspondientes al movimiento de tierras para la explanación y relleno de la parcela con tierra vegetal, así como la ejecución del cerramiento exterior del parque.

1.6.1.- TRABAJOS PREVIOS.

Se procederá a la explanación de la parcela que conlleva también el transporte de productos a vertedero autorizado y afirmado del terreno con subbase granular extendida, compactada y perfilada.

Los trabajos previos consisten en la limpieza y desbroce, se procederá a allanar toda la superficie sin retirada de material.

1.6.2.- ALCANTARILLADO.

El alcantarillado será objeto de otra fase del proyecto.

Se contempla una red mínima con imbornales de recogida de agua de lluvia y riego con dos pozos de registro. Se conectará dicha red a la red de pluviales de la Calle Fray Diego de Carmona.

Las características constructivas y su tamaño y disposición quedan recogidas tanto en el Pliego de condiciones como en planos y mediciones.

1.6.3.- PAVIMENTACIÓN.

Los movimientos de tierras para excavación, explanación y compactación se realizarán por medios mecánicos. Se usará subbase granular de uso S-4 con aportación superficial antes de pavimento y una capa de zahorra Z-1., alcanzándose un grado de compresión de 90% proctor.

- Pavimento de Albero de 15 cm. de espesor (Zona 1_Zona de petanca, Zona 4_Parque infantil de juegos, superficie colindante al recorrido peatonal (indicada en plano))

Pavimento de albero de 15 cm de espesor con medios mecánicos al 98 % Proctor Modificado, incluso p.p. de extendido y refino de la superficie final, incluso compactación del terreno.

- Suelo amortiguador continuo (Zona 5_Parque infantil)

Suelo amortiguador continuo formado por dos capas: Capa base, que consiste en una mezcla de SBR con Resina (aproximadamente un 12%) que se trata de gránulos de caucho de un tamaño de 2 a 7 mm procedentes de la trituración de neumáticos fuera de uso; y capa de acabado, que consiste en una mezcla de EPDM con resina (aproximadamente un 18%), que se trata de gránulos de un tamaño de 1 a 4 mm pretratados con una gama de colores, espesor de la capa 1 cm. Fabricante: Manufacturas Deportivas o similar.

- Pavimento zona peatonal

Pavimento formado por solera de hormigón HM-20 N/mm² y T.máx. árido 20 mm., de 7 cm. de espesor, capa de Slurry-Danosa color negro (3 Kg/m².) y dos capas de Slurry-Danosa color verde (1,5 Kg/m². por capa), aplicado con rastras de goma, totalmente terminado y nivelado, con una resistencia al deslizamiento Rd (s/ UNE-ENV 12633) en función de la ubicación exterior (CLASE 3) de acuerdo a CTE-DB-SU-1.

- Zona de arenero, juego infantil <5 años

Arena de río para plazas y paseos con un espesor de 3 cm. y compactada con rodillo manual.

- Pista multideporte –Césped artificial
Césped artificial de estructura recta fibrilada, indicado para campos de fútbol. Longitud del hilo (24mm) menor a la del producto Champions Hattrick. Relleno de arena de sílice.
- Césped (Zona 2)
Césped a base de semillas con mezcla de Lolium, Agrostis, Festuca y Poa, preparación del terreno, mantillo, siembra y riegos hasta la primera siega.
- Pavimento hormigón impreso – Zona de terraza y kiosco
Pavimento continuo de Hormigón Impreso elaborado con hormigón HA-20/B/20 en un espesor entre 8 y 10 cm, armado con fibra de polipropileno, sobre base firme y compactada con las debidas pendientes, extendido, reglado, fratasado manual y adicción mediante espolvoreo de capa de rodadura de agregados minerales y pigmentos (rendimiento 4,5 Kg/m²), fratasado y enlucido manual, adicción de desmoldeante, impresión con moldes de caucho, p/p de aserrado de juntas de retracción, lavado con agua a presión y aplicación de resina sellante de curado.
- Subbase de zahorra natural
Relleno para sub-base, en capa de 15 cm. de espesor con zahorra natural, realizado con medios mecánicos, incluso compactado del terreno, extendido, regado y compactado de la sub-base al 98% próctor modificado.

1.6.4. ACERADO

Los movimientos de tierras para excavación, explanación y compactación se realizarán por medios mecánicos. Se compactará el terreno natural para crear una buena subbase para el hormigonado de los viales interiores y la extensión y compactación del albero.

Conforme figura en el listado de mediciones la solería empleada en el acerado por sus connotaciones, textura, color se entienden como las más adecuadas para las prestaciones que se le requieren.

Los bordillos de los parterres serán prefabricados de hormigón de 20x10 cms.

1.6.5. ABASTECIMIENTO DE AGUA.

Se establece una red para abastecimiento de agua.

Las características constructivas y su tamaño y disposición quedaran recogidas tanto en el Pliego

de condiciones como en planos y mediciones.

1.6.6. INSTALACIÓN DE RIEGO.

Se establece una red de riego que será objeto de esta fase del proyecto.

En PVC se prevé cuatro bocas de riego que mediante mangueras de 25,00 ml. abaniquen toda la superficie, así como una red de abastecimiento de agua al Quiosco bar.

1.6.7. ALUMBRADO PUBLICO.

En esta Fase se incluye alumbrado público y la red de baja tensión que se implanta en la Urbanización.

Generalmente las instalaciones proyectadas de alumbrado público consisten en la incorporación de un nuevo circuito de alumbrado público formado por: una canalización de dos tubos de 90mm de diam. registrada en los cambios de dirección, a pie de báculo y a cada 40 metros en tramos rectos, una línea de alimentación formada por 4(1x6)mm² Cu 0.6/1KV + 1x16mm² Cu RV 450/750V, una red de puesta a tierra con electrodos de 2m Ac-Cu en las columnas (en la primera, en la última columna y a cada 5 unidades según REBT), ocho puntos de luz simples formado por columna telescópica de Ac. Galvanizado de 3.6m de altura con una luminaria led modelo HAPILED de la Casa SCHREDER o similar, de 32 led (42.4W) incluso caja de derivación, pequeño material y ayudas al trabajo. Dos puntos de luz simples formado por columna troncocónica de 9m de altura de Acero Galvanizado con una luminaria led modelo TECEO de la casa SCHREDER o similar de 48 led (61.6W).

También se proyecta una red de Baja tensión para alimentación a un Kiosco Bar, formado por canalización normalizada por la compañía distribuidora desde la ubicación del kiosco hasta el punto de conexión (arqueta mas próxima), arqueta tipo AI en cambio de dirección y en final de tramo, un monolito de fábrica de ladrillo para albergar la Caja de Protección y Medida del Kiosco, Una red de Baja Tensión de AI 150mm² RV 0.6/1KV, incluso derivación individual hasta el CMP del kiosco.

Se describe una instalación interior en el kiosco Bar formada por un cuadro de mando y protección, varios circuitos de fuerza y varios circuitos de alumbrado, con protección contra sobre carga y cortocircuitos, protección sobretensiones y contra contacto directos e indirectos. Instalaciones de iluminación interior y dotación del mismo para uso Quiosco-Bar.

1.6.8. VALLADO PERIMETRAL

La obra de Vallado perimetral se ejecuto con cargo al PROFEA 2017, estando en la actualidad dichas obras finalizadas.

Se delimito la totalidad el perímetro del recinto (superficie rectangular con dimensiones 13,81m x 120,94 m) con cerramientos metalico galvanizado de malla electrosoldada 100x50/5, recercada con tubo metalico rectangular de 25x25x1,5 mm y postes intermedios cada 2 metros de tubos 60x60x1,5 mm (tipo Hercules) de 1,60 m. de altura sobre murete de bloque de hormigón de 60 cm., dejando dos puertas de acceso directos a las zonas de esparcimiento.

El acceso al parque se realizara a través de una puerta metálica de acero galvanizado de malla electrosoldada 100x50/5, recercada con tubo metálico rectangular de 25x25x1,5 mm, corredera de 2,5 metros de longitud, en la Calle Marielo, en la esquina con la Avenida de Huelva.

1.6.9. MOBILIARIO

En esta segunda fase, se incluye el mobiliario urbano que se implanta en el parque.

- ZONA 1 – ZONA DE TERCERA EDAD

-Mesa de ajedrez antivandálica: Tablero de HPL serigrafiado y acero pintado al polvo. La estructura fabricada en acero galvanizado y pintura de poliéster. Instalación sobre base de hormigón lisa y nivelada. Dimensión: Altura 73,5cm / Asiento 44cm. Planta 1,44x1,44m.

-Mesa de ping-pong antivandálica: 2,74 x 1,525 x 0,76 m (+ red).

Tableros de poliéster-fibra de vidrio y soportes en acero galvanizado. Instalación sobre base de hormigón lisa y nivelada.

-Petanca: Estructura de madera de pino silvestre, tratada en autoclave, para delimitación de pista de petanca, de 40 cm de altura en los lados menores y de 20 cm en los lados mayores, con una superficie de juego de 15x4 m, incluso pletinas metálicas para refuerzos verticales intermedios y tornillos de seguridad para la unión entre piezas. El terreno de juego constará de una superficie llana de gravilla o arena.

- ZONA 2 – ZONA DE CESPED

- ZONA 3 – PISTA MULTIDEPORTE

Dimensiones 21 x 10 m. Portería 3 x 2 m. Altura canasta 3,05 m.

Acero galvanizado, madera tratada en autoclave clase IV y polietileno. Pavimento de hierba artificial H=14 mm y arena sílicea.

- ZONA 4 – PARQUE GRANJA

Parque granja para edad comprendida entre 3 y 12 años. Componentes: Parque pajar, parque establo, torre granero, rocódromo y pasarela inclinada. Materiales: acero galvanizado, polietileno, polietileno antideslizante, acero inoxidable y cuerda de poliéster multifilamentos. Dimensión en planta aproximada: 7,13x4,43m.

- ZONA 5 – PARQUE INFANTIL

-Elemento 1: Parque Masía

Zona multijuegos para niños con edad comprendida entre 3 y 12 años. Componentes: Parque granero, parque establo y rocódromo. Materiales: Acero galvanizado, polietileno, polietileno antideslizante, acero inoxidable y cuerda de poliéster multifilamentos. Dimensión aproximada en planta: 5,47x3,35m.

-Elemento 2: Carrusel máscara

Balancín para dos plazas para niños con edad comprendida entre 3 y 12 años. Dimensión aproximada: Altura 1,63m / Anchura 0,46m. Materiales: Polietileno y acero pintado al polvo.

-Elemento 3: Muelle Anjana

Balancín para dos plazas para niños con edad comprendida entre 1 y 12 años. Materiales: Polietileno y acero pintado al polvo. Dimensión aproximada en planta: 1,00x0,35m, altura 0,62m.

-Vallado:

Cercado infantil zona 5 de madera tratada en autoclave y polietileno. Para empotrar en terreno horizontal o atornillar. Módulos de 2,00x1,00m. Puerta de acceso de 1,00m de longitud.

- ZONA 6 – ÁREA DE QUIOSCO-BAR

-Elementos de arenero:

1-Caseta tienda:

Elemento multijuego de caseta tienda para niños con edad comprendida entre 1 y 12 años. Materiales: Madera laminada y tratada en autoclave clase IV y polietileno. Dimensión aproximada: 1,80x1,53m, altura 1,80m. Fabricante: Manufacturas Deportivas o similar.

2- Juego laberinto:

Juego laberinto para niños con edad comprendida entre 1 y 12 años. Materiales: Madera laminada tratada en autoclave clase IV, carroceros, polietileno y acero pintado al polvo. Dimensión aproximada: 1,00x0,09m / Altura 1,40m. Fabricante: Manufacturas Deportivas o similar.

3- Vallado:

Cercado infantil zona 5 de madera tratada en autoclave y polietileno. Para empotrar en terreno horizontal o atornillar. Módulos de 2,00x1,00m. Puerta de acceso de 1,00m de longitud. Fabricante: Manufacturas Deportivas o similar.

- Quiosco-Bar:

El Quisco-Bar se ubicara en el letral de la Avenida de Huelva, junto enfrente de unos de los accesos al parque.

La forma de este kiosco será octogonal de dimensiones: 1,93m de longitud cada uno de sus 8 lados y superficie útil 14.27 m² y una superficie construida de 17,92 m². Las dimensiones son de 4,65x4,65 metros.

Cimentación: Losa de hormigón armado de 40cm de espesor, con mallazo de reparto.

Estructura: Muro de ladrillo hueco doble, de espesor 0,25 m tomado con mortero.

Forjado: Forjado de viguetas semirresistentes, separadas cada 70cm y bovedillas.

Cubierta: Cubierta inclinada, formación de pendiente mediante tabiquillos conejeros, posteriormente, se colocarán rasillones para crear superficie y capa de mortero de 5cm de espesor con mallazo de reparto, finalmente se colocarán las tejas, las cuales serán curvas.

Revestimiento: El revestimiento exterior se realizará mediante enfoscado de cemento, y llevará una franja de unos 50 cm de espesor de azulejos que solo tendrán función decorativa. En el interior, se realizará el revestimiento a base de enlucido de yeso, excepto en el caso de las paredes colindantes a la puerta de entrada, estas irán alicatadas con azulejos blancos para facilitar la limpieza, ya que este será el sitio destinado para la colocación de utensilios de cocina como: planchas, freidoras...

Carpintería: La carpintería será metálica, dispondrá de una puerta de acceso, la cual tendrá una anchura de 1m. y 5 ventanas de 1,50x1,50m estas estarán colocadas cada una en una cara del octógono que forma el kiosco y dispondrán de un saliente en forma de barra. Las ventanas dispondrán de persianas antivandálicas.

-Mobiliario terraza Quiosco:

Mesa picnic de madera tropical barnizada. Dimensión aproximada en planta: 2,00x1,40m.

Fabricante: Manufacturas Deportivas o similar.

- RESTO MOBILIARIO URBANO PARQUE.

-Papelera abatible:

Papelera de acero inoxidable y chapa perforada, capacidad 60 litros. Dimensión aproximada: 48,4 cm de diámetro / 90 cm de altura.

-Fuente:

Fuente con cuerpo de acero con base de fundición, acabado en oxirón negro. Grifo de latón con pulsador temporizado. Dimensiones aproximadas: 0,96m altura, altura grifo 0,74m.

-Banco Cieza:

Banco Cieza de fundición acabado en oxirón negro y madera tropical. Dimensión aproximada: 1,80x0,64m, altura 0,84m. Fabricante: Manufacturas Deportivas o similar.

-Arbolado

Se plantarán árboles de altura mayor a 3 metros y de diámetro 20 cm (albizia julibrissin o similar).

1.7.- RESUMEN ECONOMICO.

RESUMEN DE PRESUPUESTO

1	MOVIMIENTO DE TIERRAS	8.533,13€
2	PAVIMENTACION	6.120,77€
3	SANEAMIENTO	5.496,488 €
4	ABASTECIMIENTO DE AGUAS	2.651,34 €
5	ELECTRICIDAD	5.137,28 €
9	CONTROL DE CALIDAD	121,34 €
10	SEGURIDAD Y SALUD	1.127,75 €
11	GESTION DE RESIDUOS.....	2.813,13 €
13	SERVICIO DE PREVENCION DE RIESGOS LABORALES	720,0€
14	COMBUSTIBLE	373,60€
15	CARTEL DE OBRA.....	200,0€
16	VIGILANCIA DE LA SALUD	1.860,00 €
17	ADQUISICIÓN DE MAQUINARIA, UTENSILIOS Y ELEMENTOS DE TRANSPORTE.....	1.080,0 €
TOTAL EJECUCIÓN MATERIAL		36.234,82 €
21,00% I.V.A.....		7.609,31 €
TOTAL PRESUPUESTO CONTRATA		43.844,13 €
TOTAL PRESUPUESTO GENERAL		43.844,13 €

Asciende el presupuesto general a la expresada cantidad de CUARENTA Y TRES MIL OCHOCIENTOS CUARENTA Y CUATRO EUROS con TRECE CÉNTIMOS

A la fecha de la firma electronica

EL ARQUITECTO MUNICIPAL

Maria Joyanes Abancens

CUADRO RESUMEN DEL PROYECTO

DATOS PROYECTO	
E.E.- 2018.- Construcción de Kiosco Bar y Acondicionamiento de Espacio Urbano en la Laguna, 2ª Fase	
Fecha:	LOCALIDAD: CHIPIONA

RESUMEN MANO DE OBRA							
CATEGORIA	Nº	DURACION		COSTE/MES	Nº JORNALES		IMPORTE
		Días	Meses		Jorn.	%	EUROS
CUALIFICADO							
ENCARG. GEN.				3.085,73 €	0	0,00	0,00 €
ENCARGADO	1		5	3.003,24 €	150	13,03	15.016,20 €
CAPATAZ				2.678,21 €	0	0,00	0,00 €
OFICIAL-1ª	6		1	2.637,18 €	180	15,64	15.823,08 €
OFICIAL-2ª				2.572,53 €	0	0,00	0,00 €
					0	0,00	0,00 €
PARCIALES					330	28,67	30.839,28 €
NO CUALIFICADO							
PEON	54	15		2.433,33 €	810	70,37	65.699,91 €
PEON	1	11		2.433,33 €	11	0,96	892,22 €
					0	0,00	0,00 €
					0	0,00	0,00 €
PARCIALES					821	71,33	66.592,13 €
TOTAL MANO DE OBRA S.P.E.E.					1.151	100,00	97.431,41 €

RESUMEN MATERIALES	
PRESUPUESTO MATERIALES	43.844,13 €
TOTAL MATERIALES (Incluyendo 21% IVA)	43.844,13 €

RESUMEN PROYECTO	
DURACIÓN	7 Meses
Nª JORNALES	1.151
MATERIALES	43.844,13 €
MANO DE OBRA	97.431,41 €
TOTAL PROYECTO	141.275,54 €

1.8.- CONDICIONES PARTICULARES DEL PROYECTO Y CLASIFICACIÓN DEL CONTRATISTA.

Será preciso realizar un Estudio de Seguridad y Salud de la obra, en aplicación del real Decreto 1.627/1.997 de 24 de Octubre.

El Artículo 77. Exigencia y efectos de la clasificación. Ley 9/2017, de 8 de Noviembre, de contratos del sector público, por la que se transponen al ordenamiento jurídico español las directivas del parlamento europeo y del consejo 2014/23/ UE, de 26 de Febrero de 2014

1. La clasificación de los empresarios como contratistas de obras o como contratistas de servicios de los poderes adjudicadores será exigible y surtirá efectos para la acreditación de su solvencia para contratar en los siguientes casos y términos:

a) Para los contratos de obras cuyo valor estimado sea igual o superior a 500.000 euros será requisito indispensable que el empresario se encuentre debidamente clasificado como contratista de obras de los poderes adjudicadores. Para dichos contratos, la clasificación del empresario en el grupo o subgrupo que en función del objeto del contrato corresponda, con categoría igual o superior a la exigida para el contrato, acreditará sus condiciones de solvencia para contratar.

Para los contratos de obras cuyo valor estimado sea inferior a 500.000 euros la clasificación del empresario en el grupo o subgrupo que en función del objeto del contrato corresponda, y que será recogido en los pliegos del contrato, acreditará su solvencia económica y financiera y solvencia técnica para contratar. En tales casos, el empresario podrá acreditar su solvencia indistintamente mediante su clasificación como contratista de obras en el grupo o subgrupo de clasificación correspondiente al contrato o bien acreditando el cumplimiento de los requisitos específicos de solvencia exigidos en el anuncio de licitación o en la invitación a participar en el procedimiento y detallados en los pliegos del contrato. Si los pliegos no concretaran los requisitos de solvencia económica y financiera o los requisitos de solvencia técnica o profesional, la acreditación de la solvencia se efectuará conforme a los criterios, requisitos y medios recogidos en el segundo inciso del apartado 3 del artículo 87, que tendrán carácter supletorio de lo que al respecto de los mismos haya sido omitido o no concretado en los pliegos.

En la obra que nos ocupa no se supera la cantidad límite de 500.000 euros.

1.9.- CONDICIONES GENERALES.

El constructor observará en todo momento lo legislado en cuanto a seguros, salarios y seguridad en el trabajo y ejecutará todas las unidades de obra con arreglo al proyecto y a la práctica de la buena construcción.

La entidad ejecutoria de las obras deberá dar cuenta de la iniciación de las mismas y con el tiempo suficiente a los técnicos competentes directores de ella, a fin de dar su conformidad. Caso contrario, recaerá sobre él toda la responsabilidad que pudiera producirse.

En la realización del presente proyecto registrá el Pliego de Condiciones de la Edificación, realizado por el Centro Experimental de Arquitectura y aprobado por el Consejo Superior de los Colegios

de Arquitecto Técnicos de España, así como toda la normativa vigente en cuanto le afecta a este proyecto.

Esta memoria, todos los planos y cuanta documentación compone el proyecto, no podrán modificarse bajo ningún concepto, como así mismo el volumen de dichas obras, considerando que sólo puede ser modificada total o parcialmente bajo acuerdo expreso de ambas partes, propietario y arquitecto autor del proyecto, ejerciendo éste último la propiedad intelectual del mismo y convocándose oportunamente, si ello afecta en medida sustancial a las obras, tanto al Colegio Oficial de Arquitectos como al Ayuntamiento de la correspondiente localidad.

Para poder iniciar las obras, es condición indispensable la obtención de la preceptiva licencia municipal.

Será preceptivo el Vº. Bº. por la dirección facultativa de las obras del contrato o contratos que celebren propiedad y contratista de las mismas, así como la expedición por la antes dicha dirección facultativa del certificado final de obras, para poder ocupar la edificación realizada.

A la fecha de la firma electrónica

EL ARQUITECTO MUNICIPAL

Maria Joyanes Abancens

2.- ANEXOS

INDICE DEL ANEXO

2.1. LISTADO DE NORMATIVA TECNICA DE APLICACION EN LOS PROYECTOS EN LA EJECUCIÓN DE OBRAS.

2.2. JUSTIFICACION DEL CUMPLIMIENTO DE LAS NORMAS TECNICAS PARA LA ACCESIBILIDAD Y ELIMINACION DE BARRERAS ARQUITECTÓNICAS.

2.3. PLAN DE CONTROL.

2.1. LISTADO DE NORMATIVA TECNICA DE APLICACION EN LOS PROYECTOS EN LA EJECUCIÓN DE OBRAS.

NORMATIVA DE OBLIGADO CUMPLIMIENTO

De acuerdo con lo dispuesto en el art. 1º A). Uno del Decreto 462/1971, de 11 de marzo, en la redacción del presente proyecto de Edificación se han observado las siguientes Normas vigentes aplicables sobre construcción.

ÍNDICE DE MATERIAS

1. Abastecimiento de Agua Vertido y Depuración.
2. Acciones en la Edificación
3. Actividades Recreativas
4. Aislamiento
5. Aparatos Elevadores
6. Aparatos a Presión
7. Audiovisuales, Antenas y Telecomunicaciones
8. Barreras Arquitectónicas
9. Blindajes
10. Calefacción, Climatización y Agua Caliente Sanitaria
11. Cales.
12. Carpintería
13. Casilleros Postales
14. Cemento
15. Cimentaciones
16. Certificación energética.
17. Combustibles
18. Consumidores
19. Control de Calidad
20. Cubiertas e Impermeabilizaciones
21. Electricidad e Iluminación
22. Estadística
23. Estructuras de Acero
24. Estructuras de Fábrica
25. Estructuras Forjados
26. Estructuras de Hormigón
27. Estructuras de Madera
28. Fontanería
29. Habitabilidad
30. Instalaciones Especiales
31. Medio Ambiente e Impacto Ambiental
32. Protección contra Incendios
33. Proyectos
34. Residuos
35. Seguridad, Salud en el Trabajo y Prevención de Riesgos
36. Uso y Mantenimiento.
37. Vidriería
38. Yeso y Escayola

NORMATIVA TÉCNICA APLICABLE

1. ABASTECIMIENTO DE AGUA, VERTIDO Y DEPURACIÓN

CÓDIGO TÉCNICO DE LA EDIFICACIÓN DB HS-4 SALUBRIDAD, SUMINISTRO DE AGUA

REAL DECRETO 314/2006, del Ministerio de la Vivienda del 17 de marzo de 2006. B.O.E.: 28 de marzo de 2006
Modificado por REAL DECRETO 1371/2007, del Ministerio de Vivienda del 19 de octubre. B.O.E.: 23 de octubre de 2007
Corrección de errores del Real Decreto 1371/2007. B.O.E.: 20-DIC-07
Corrección de errores del Real Decreto 314/2006. B.O.E.: 25-ENE-08
Modificado por REAL DECRETO 1675/2008, de 17 de octubre, por el que se modifica el Real Decreto 1371/2007, de 19 de octubre, por el que se aprueba el Documento Básico "DB HR Protección frente al ruido" del Código Técnico de la Edificación y se modifica el Real Decreto 314/2006, de 17 de marzo, por el que se aprueba el Código Técnico de la Edificación. B.O.E.: 18-OCT-2008
Modificado por Orden VIV/984/2009 de 15 de abril. B.O.E.: 23-ABRIL-09
Corrección de errores de la Orden VIV/984/2009. B.O.E.: 23-SEP-2009
Modificado por Sentencia de 4 de mayo de 2010 de la Sala Tercera del Tribunal Supremo

CÓDIGO TÉCNICO DE LA EDIFICACIÓN DB HS-5 SALUBRIDAD, EVACUACIÓN DE AGUAS

REAL DECRETO 314/2006, del Ministerio de la Vivienda del 17 de marzo de 2006. B.O.E.: 28 de marzo de 2006
Modificado por REAL DECRETO 1371/2007, del Ministerio de Vivienda del 19 de octubre. B.O.E.: 23 de octubre de 2007
Corrección de errores del Real Decreto 1371/2007. B.O.E.: 20-DIC-07
Corrección de errores del Real Decreto 314/2006. B.O.E.: 25-ENE-08
Modificado por REAL DECRETO 1675/2008, de 17 de octubre, por el que se modifica el Real Decreto 1371/2007, de 19 de octubre, por el que se aprueba el Documento Básico "DB HR Protección frente al ruido" del Código Técnico de la Edificación y se modifica el Real Decreto 314/2006, de 17 de marzo, por el que se aprueba el Código Técnico de la Edificación. B.O.E.: 18-OCT-2008
Modificado por Orden VIV/984/2009 de 15 de abril. B.O.E.: 23-ABRIL-09
Corrección de errores de la Orden VIV/984/2009. B.O.E.: 23-SEP-2009
Modificado por Sentencia de 4 de mayo de 2010 de la Sala Tercera del Tribunal Supremo

CONTADORES DE AGUA FRÍA

ORDEN de 28-DIC-88, del Ministerio de Obras Públicas y Urbanismo. B.O.E.: 6-MAR-89

CONTADORES DE AGUA CALIENTE

ORDEN de 30-DIC-88, del Ministerio de Obras Públicas y Urbanismo. B.O.E.: 30-ENE-89

NORMAS PROVISIONALES SOBRE INSTALACIONES DEPURADORAS Y VERTIDO DE AGUAS RESIDUALES AL MAR

RESOLUCIÓN de 23-ABR-69 de la Dirección General de Puertos y Señales Marítimas. B.O.E.: 20-JUN-69
Corrección errores: 4-AGO-69

TEXTO REFUNDIDO DE LA LEY DE AGUAS

REAL DECRETO de 20-JUL-01, del Ministerio de Medio Ambiente. B.O.E.: 24-JUL-01
Real Decreto Ley 4/2007 de 13 de abril. Modifica el Texto Refundido de la Ley de Aguas aprobado por el Real Decreto Legislativo 1/2001, de 20 de julio.

CALIDAD DEL AGUA DE CONSUMO HUMANO

REAL DECRETO 140/2003 de 07-FEB-03, del Ministerio de Sanidad y Consumo. B.O.E.: 21-FEB-03

REGLAMENTO DE VIGILANCIA SANITARIA Y CALIDAD DEL AGUA DE CONSUMO HUMANO EN ANDALUCÍA

DECRETO 70/2009 de 31 de marzo, por el que se aprueba el Reglamento de Vigilancia Sanitaria y Calidad de Agua de Consumo de Andalucía. B.O.J.A.: 17-ABR-09

PREVENCIÓN Y CONTROL DE LA LEGIONELOSIS

REAL DECRETO 865/2003 de 04-JUL-03, del Ministerio de Sanidad y Consumo. B.O.E.: 18-JUL-03

REGLAMENTO DEL SUMINISTRO DOMICILIARIO DE AGUA

DECRETO 120/1991, de la Consejería de Presidencia. B.O.J.A.: 10-SEP-01

VIGILANCIA SANITARIA Y CALIDAD DEL AGUA

DECRETO 70/2009, de la Consejería de Salud. B.O.J.A.: 17-ABR-09

2. ACCIONES EN LA EDIFICACIÓN

CÓDIGO TÉCNICO DE LA EDIFICACIÓN DB SE-AE SEGURIDAD ESTRUCTURAL, ACCIONES EN LA EDIFICACIÓN

REAL DECRETO 314/2006, del Ministerio de la Vivienda del 17 de marzo de 2006. B.O.E.: 28 de marzo de 2006
Modificado por REAL DECRETO 1371/2007, del Ministerio de Vivienda del 19 de octubre. B.O.E.: 23 de octubre de 2007
Corrección de errores del Real Decreto 1371/2007. B.O.E.: 20-DIC-07
Corrección de errores del Real Decreto 314/2006. B.O.E.: 25-ENE-08
Modificado por REAL DECRETO 1675/2008, de 17 de octubre, por el que se modifica el Real Decreto 1371/2007, de 19 de octubre, por el que se aprueba el Documento Básico "DB HR Protección frente al ruido" del Código Técnico de la Edificación y se modifica el Real Decreto 314/2006, de 17 de marzo, por el que se aprueba el Código Técnico de la Edificación. B.O.E.: 18-OCT-2008
Modificado por Orden VIV/984/2009 de 15 de abril. B.O.E.: 23-ABRIL-09
Corrección de errores de la Orden VIV/984/2009. B.O.E.: 23-SEP-2009
Modificado por Real Decreto 173/2010, B.O.E.: 11-MAR-2010
Modificado por Sentencia de 4 de mayo de 2010 de la Sala Tercera del Tribunal Supremo

NORMA DE CONSTRUCCIÓN SISMORRESISTENTE: PARTE GENERAL Y EDIFICACIÓN (NCSR-02)

REAL DECRETO 997/2002, de 27-SEP, del Ministerio de Fomento. B.O.E.: 11-OCT-02

3. ACTIVIDADES RECREATIVAS

REGLAMENTO GENERAL DE POLICIA DE ESPECTÁCULOS PÚBLICOS Y ACTIVIDADES RECREATIVAS

REAL DECRETO 2816/82 del Ministerio del Interior de 27-AGO-82. B.O. E. 6-NOV-82
Corrección de errores:
29-NOV-82 y 1-OCT-83

CONSTRUCCION DE QUIOSCO-BAR Y ACONDICIONAMIENTO DE ESPACIO URBANO PARA USO POLIVALENTE EN "LA LAGUNA".
2ª FASE. CHIPIONA.

Modificado por Disposición Derogatoria única del REAL DECRETO 314/2006, por el que se aprueba el Código Técnico de la Edificación.

CÓDIGO TÉCNICO DE LA EDIFICACIÓN

Deroga los artículos 2 al 9, ambos inclusive, y 20 a 23, ambos inclusive, excepto el apartado 2 del artículo 20 y el apartado 3 del artículo 22 del reglamento anterior. REAL DECRETO 314/2006, del Ministerio de la Vivienda del 17 de marzo de 2006. B.O.E: 28 de marzo de 2006

Modificado por REAL DECRETO 1371/2007, del Ministerio de Vivienda del 19 de octubre. B.O.E: 23 de octubre de 2007

Corrección de errores del Real Decreto 1371/2007. B.O.E: 20-DIC-07

Modificado por Orden VIV/984/2009 de 15 de abril. B.O.E.: 23-ABRIL-09

Corrección de errores del Real Decreto 314/2006. B.O.E.: 25-ENE-08

Modificado por REAL DECRETO 1675/2008, de 17 de octubre, por el que se modifica el Real Decreto 1371/2007, de 19 de octubre, por el que se aprueba el Documento Básico "DB HR Protección frente al ruido" del Código Técnico de la Edificación y se modifica el Real Decreto 314/2006, de 17 de marzo, por el que se aprueba el Código Técnico de la Edificación. B.O.E.: 18-OCT-2008

Modificado por Orden VIV/984/2009 de 15 de abril. B.O.E.: 23-ABRIL-09

Corrección de errores de la Orden VIV/984/2009. B.O.E.: 23-SEP-2009

Modificado por Real Decreto 173/2010, B.O.E: 11-MAR-2010

Modificado por Sentencia de 4 de mayo de 2010 de la Sala Tercera del Tribunal Supremo

LEY ANTITABACO

LEY 28/2005 de 26 de diciembre. B.O.E: 27-DIC-05

DECRETO 150/2006, de 25 de julio de la Consejería de Salud. B.O.J.A: 01-AGO-06

ESPECTÁCULOS PÚBLICOS, ACTIVIDADES RECREATIVAS Y ESTABLECIMIENTOS PÚBLICOS EN ANDALUCÍA

DECRETO 78/2002, de 26 de febrero. B.O.J.A: 01-AGO-06

Modificado por DECRETO 247/2011, de 19 de julio. B.O.J.A.: 2-AGO-2011

4. AISLAMIENTO

CÓDIGO TÉCNICO DE LA EDIFICACIÓN

DB HE-1 AHORRO DE ENERGÍA, LIMITACIÓN DE DEMANDA ENERGÉTICA

REAL DECRETO 314/2006, del Ministerio de la Vivienda del 17 de marzo de 2006. B.O.E: 28 de marzo de 2006

Modificado por REAL DECRETO 1371/2007, del Ministerio de Vivienda del 19 de octubre. B.O.E: 23 de octubre de 2007

Corrección de errores del Real Decreto 1371/2007. B.O.E: 20-DIC-07

Corrección de errores del Real Decreto 314/2006. B.O.E.: 25-ENE-08

Modificado por REAL DECRETO 1675/2008, de 17 de octubre, por el que se modifica el Real Decreto 1371/2007, de 19 de octubre, por el que se aprueba el Documento Básico "DB HR Protección frente al ruido" del Código Técnico de la Edificación y se modifica el Real Decreto 314/2006, de 17 de marzo, por el que se aprueba el Código Técnico de la Edificación. B.O.E.: 18-OCT-2008

Modificado por Orden VIV/984/2009 de 15 de abril. B.O.E.: 23-ABRIL-09

Corrección de errores de la Orden VIV/984/2009. B.O.E.: 23-SEP-2009

Modificado por Sentencia de 4 de mayo de 2010 de la Sala Tercera del Tribunal Supremo

CÓDIGO TÉCNICO DE LA EDIFICACIÓN

DB-HR PROTECCIÓN FRENTE AL RUIDO

REAL DECRETO 1371/2007, del Ministerio de Vivienda del 19 de octubre. B.O.E: 23 de octubre de 2007

Corrección de errores del Real Decreto 1371/2007. B.O.E: 20-DIC-07

Modificado por REAL DECRETO 1675/2008 del Ministerio de Vivienda del 17 de octubre. B.O.E.: 18-OCT-08

Modificado por REAL DECRETO 1675/2008, de 17 de octubre, por el que se modifica el Real Decreto 1371/2007, de 19 de octubre, por el que se aprueba el Documento Básico "DB HR Protección frente al ruido" del Código Técnico de la Edificación y se modifica el Real Decreto 314/2006, de 17 de marzo, por el que se aprueba el Código Técnico de la Edificación. B.O.E.: 18-OCT-2008

Modificado por Orden VIV/984/2009 de 15 de abril. B.O.E.: 23-ABRIL-09

Corrección de errores de la Orden VIV/984/2009. B.O.E.: 23-SEP-2009

Modificado por Sentencia de 4 de mayo de 2010 de la Sala Tercera del Tribunal Supremo

REGLAMENTO DE PROTECCIÓN CONTRA LA CONTAMINACIÓN ACÚSTICA

DECRETO 326/2003 de 25-NOV-03, de la Consejería de Medio Ambiente B.O.J.A.: 18-DIC-03.

Corrección de errores: BOJA 42 de 3 de marzo de 2006.

ORDENANZA MUNICIPAL TIPO CONTRA LA CONTAMINACIÓN ACÚSTICA

Orden de 26 de julio, de la Consejería de Medio Ambiente B.O.J.A: 16-AGO-05.

LEY DEL RUIDO

LEY 37/2003 de Jefatura del Estado, de 17 de Noviembre, del Ruido. B.O.E.: 18.11.2003

Real Decreto 1513/2005, de 16 de diciembre del Ministerio de Presidencia, por el que se desarrolla la Ley 37/2003. B.O.E: 17-DIC-05

Real Decreto 1367/2007, de 19 de octubre, del Ministerio de Presidencia, por el que se desarrolla la Ley 37/2003. B.O.E: 23-OCT-07

ESPECIFICACIONES TÉCNICAS DE POLIESTIRENO EXPANDIDO PARA AISLAMIENTO TÉRMICO Y SU HOMOLOGACIÓN

REAL DECRETO 2709/1985, de 27-DIC, del Ministerio de Industria y Energía B.O.E.: 15-MAR-86

Corrección de errores: 5-JUN-86

POLIESTIRENOS EXPANDIDOS

ORDEN de 23-MAR-99. del Ministerio de Industria y Energía B.O.E.: 5-ABR-99

Modifica especificaciones técnicas de R.D. 2709/85

5. APARATOS ELEVADORES

DISPOSICIONES DE APLICACIÓN DE LA DIRECTIVA DEL PARLAMENTO EUROPEO Y DEL CONSEJO 95/16/CE SOBRE ASCENSORES.

REAL DECRETO 1314/1997 de 01-AGO-97, del Parlamento Europeo y del Consejo 95/19/CE B.O.E.: 30-SEP-97

Corrección de errores: B.O.E.- 28-JUL-98

INSTRUCCIONES TÉCNICAS COMPLEMENTARIAS ITC-MIE-AEM1, REFERENTE A ASCENSORES ELECTRO-MECÁNICOS.

ORDEN de 23-SEP-87, del Ministerio de Industria y Energía (art. 10 a 15, 19 y 23) B.O.E.: 6-OCT-87

Corrección errores: 12-MAY-88

CONSTRUCCION DE QUIOSCO-BAR Y ACONDICIONAMIENTO DE ESPACIO URBANO PARA USO POLIVALENTE EN "LA LAGUNA".
2ª FASE

LEY 32/2003, de 3 de Noviembre, de Jefatura del Estado, General de Telecomunicaciones. B.O.E.: 04.11.2003.

8. BARRERAS ARQUITECTÓNICAS

CÓDIGO TÉCNICO DE LA EDIFICACIÓN DB-SUA SEGURIDAD DE UTILIZACIÓN Y ACCEISIBILIDAD

REAL DECRETO 314/2006, del Ministerio de la Vivienda del 17 de marzo de 2006. B.O.E.: 28 de marzo de 2006
Modificado por REAL DECRETO 1371/2007, del Ministerio de Vivienda del 19 de octubre. B.O.E.: 23 de octubre de 2007
Corrección de errores del Real Decreto 1371/2007. B.O.E.: 20-DIC-07
Corrección de errores del Real Decreto 314/2006. B.O.E.: 25-ENE-08
Modificado por REAL DECRETO 1675/2008, de 17 de octubre, por el que se modifica el Real Decreto 1371/2007, de 19 de octubre, por el que se aprueba el Documento Básico "DB HR Protección frente al ruido" del Código Técnico de la Edificación y se modifica el Real Decreto 314/2006, de 17 de marzo, por el que se aprueba el Código Técnico de la Edificación. B.O.E.: 18-OCT-2008
Modificado por Orden VIV/984/2009 de 15 de abril. B.O.E.: 23-ABRIL-09
Corrección de errores de la Orden VIV/984/2009. B.O.E.: 23-SEP-2009
Modificado por Real Decreto 173/2010, B.O.E.: 11-MAR-2010
Modificado por Sentencia de 4 de mayo de 2010 de la Sala Tercera del Tribunal Supremo

MEDIDAS MÍNIMAS SOBRE ACCESIBILIDAD EN LOS EDIFICIOS.

REAL DECRETO 556/1989, de 19-MAY. del Ministerio de Obras Públicas y Urbanismo B.O.E.: 23-MAY-89

RESERVA Y SITUACIÓN DE LAS V.P.O. DESTINADAS A MINUSVÁLIDOS.

REAL DECRETO 355/1980, de 25-ENE. del Ministerio de Obras Públicas y Urbanismo B.O.E.: 28-FEB-80

INTEGRACIÓN SOCIAL DE MINUSVALIDOS (Titulo IX, Artículos 54 a 61).

LEY 13/1982, de 7-ABR · B.O.E.: 30-ABR-82

IGUALDAD DE OPORTUNIDADES, NO DISCRIMINACIÓN Y ACCESIBILIDAD UNIVERSAL DE LAS PERSONAS CON DISCAPACIDAD.

LEY 51/2003, de 2-DIC ·03 B.O.E.: 03-DIC-03

CONDICIONES BÁSICAS DE ACCESIBILIDAD

REAL DECRETO 505/2007, de 20-ABR ·07 B.O.E.: 11-MAY-07

CONDICIONES DE ACCESIBILIDAD Y NO DISCRIMINACIÓN DE LAS PERSONAS CON DISCAPACIDAD EN SUS RELACIONES CON LA ADMINISTRACIÓN GENERAL DEL ESTADO

REAL DECRETO 366/2007, de 16-MARZO B.O.E.: 24-MAR-2007

ESPECIFICACIONES Y CARACTERÍSTICAS TÉCNICAS DE LAS CONDICIONES Y CRITERIOS DE ACCESIBILIDAD Y NO DISCRIMINACIÓN ESTABLECIDAS EN EL REAL DECRETO 366/2007

ORDEN PRE/446/2008, de 20-FEBRERO B.O.E.: 25-FEB-2008

CONDICIONES BÁSICAS DE ACCESIBILIDAD Y NO DISCRIMINACIÓN DE LAS PERSONAS CON DISCAPACIDAD PARA EL ACCESO Y UTILIZACIÓN DE LOS ESPACIOS PÚBLICOS URBANIZADOS Y EDIFICACIONES.

REAL DECRETO 505/2007, de 20-ABRIL B.O.E.: 11-MAY-2007

CONDICIONES BÁSICAS DE ACCESIBILIDAD Y NO DISCRIMINACIÓN PARA EL ACCESO Y UTILIZACIÓN DE LOS MODOS DE TRANSPORTE PARA PERSONAS CON DISCAPACIDAD.

REAL DECRETO 1544/2007, de 23-NOV. B.O.E.: 4-DIC-2007

NORMAS PARA LA ACCESIBILIDAD EN LAS INFRAESTRUCTURAS, EL URBANISMO, LA EDIFICACIÓN Y EL TRANSPORTE EN ANDALUCÍA

DECRETO 293/2009, de 7 de julio. B.O.J.A.: 21-JUL-2009
Corrección de errores B.O.J.A.: 219, 10-NOV-09

CONDICIONES BÁSICAS DE ACCESIBILIDAD Y NO DISCRIMINACIÓN PARA EL ACCESO Y UTILIZACIÓN DE LOS ESPACIOS PÚBLICOS URBANIZABLES

ORDEN VIV/561/2010, de 1 de febrero. B.O.E.: 11-MAR-2010.

9. BLINDAJES Y MEDIDAS DE SEGURIDAD FRENTE A LA INTRUSIÓN.

NORMA TÉCNICA PARA LA PROTECCIÓN DE EDIFICIOS PÚBLICOS DE USO ADMINISTRATIVO ANTE EL RIESGO DE INTRUSIÓN.

ORDEN de 15 de diciembre de 2003. B.O.J.A.: 29-DIC-03

10. CALEFACCIÓN, CLIMATIZACIÓN, AGUA CALIENTE SANITARIA Y GAS

CÓDIGO TÉCNICO DE LA EDIFICACIÓN

DB HE 4 AHORRO DE ENERGÍA, CONTRIBUCIÓN SOLAR MÍNIMA DE AGUA CALIENTE SANITARIA

REAL DECRETO 314/2006, del Ministerio de la Vivienda del 17 de marzo de 2006
B.O.E.: 28 de marzo de 2006
Modificado por REAL DECRETO 1371/2007, del Ministerio de Vivienda del 19 de octubre
B.O.E.: 23 de octubre de 2007
Corrección de errores del Real Decreto 1371/2007. B.O.E.: 20-DIC-07
Corrección de errores del Real Decreto 314/2006. B.O.E.: 25-ENE-08
Modificado por REAL DECRETO 1675/2008, de 17 de octubre, por el que se modifica el Real Decreto 1371/2007, de 19 de octubre, por el que se aprueba el Documento Básico "DB HR Protección frente al ruido" del Código Técnico de la Edificación y se modifica el Real Decreto 314/2006, de 17 de marzo, por el que se aprueba el Código Técnico de la Edificación. B.O.E.: 18-OCT-2008
Modificado por Orden VIV/984/2009 de 15 de abril. B.O.E.: 23-ABRIL-09
Corrección de errores de la Orden VIV/984/2009. B.O.E.: 23-SEP-2009
Modificado por Sentencia de 4 de mayo de 2010 de la Sala Tercera del Tribunal Supremo

REGLAMENTO DE INSTALACIONES TÉRMICAS EN EDIFICIOS (RITE)

REAL DECRETO 1027/2007, de 20-JUL, del Ministerio de Presidencia. B.O.E.: 29-AGO-07

CONSTRUCCION DE QUIOSCO-BAR Y ACONDICIONAMIENTO DE ESPACIO URBANO PARA USO POLIVALENTE EN "LA LAGUNA".
2ª FASE. CHIPIONA.



Corrección de errores del RD 1027/2007 BOE nº 51. 28 de febrero de 2008

Modificado por REAL DECRETO 1826/2009, de 27 de noviembre, por el que se modifica el Reglamento de instalaciones térmicas en los edificios, aprobado por Real Decreto 1027/2007, de 20 de julio. B.O.E.: 11-DIC-2009

NORMAS TÉCNICAS SOBRE ENSAYOS PARA HOMOLOGACIÓN DE RADIADORES Y CONVECTORES POR MEDIO DE FLÚIDOS.

ORDEN de 10-FEB-83, del Ministerio de Industria y Energía B.O.E.: 15-FEB-83

COMPLEMENTO DE LAS NORMAS TÉCNICAS ANTERIORES (HOMOLOGACIÓN DE RADIADORES).

REAL DECRETO 363/1984, DE 22-FEB, del Ministerio de Industria y Energía B.O.E.: 25-FEB-84

CRITERIOS HIGIÉNICO-SANITARIOS PARA LA PREVENCIÓN Y CONTROL DE LA LEGIONELOSIS.

REAL DECRETO 865/2003, de 4-JUL-03 del Ministerio de Sanidad y Consumo. B.O.E.: 171 de 18-JUL-03

PROCEDIMIENTOS PARA LA INSTALACIÓN, AMPLIACIÓN, TRASLADO Y PUESTA EN FUNCIONAMIENTO DE LOS ESTABLECIMIENTOS INDUSTRIALES

DECRETO 59/2005 de 01-MAR-05 de la Consejería de Innovación, Ciencia y Empresa

ORDEN 27 MAYO 2005 de la Consejería de Innovación, Ciencia y Empresa. B.O.J.A.: 20-JUN-05

ORDEN 5 OCTUBRE 2007 de la Consejería de Innovación, Ciencia y Empresa. B.O.J.A.: 23-OCT-07

NORMAS E INSTRUCCIONES TÉCNICAS COMPLEMENTARIAS PARA LA HOMOLOGACIÓN DE PANELES SOLARES

ORDEN ITC/71/2007 de 22-ENE-07 del Ministerio de Industria, Turismo y Comercio. B.O.E.: 26-ENE-07

ORDEN ITC/2761/08 de 26-SEPT-08 del Ministerio de Industria, Turismo y Comercio. B.O.E.: 3-OCT-08

11. CALES

INSTRUCCIÓN PARA LA RECEPCIÓN DE CALES EN OBRAS DE ESTABILIZACIÓN DE SUELO RCA-92.

Orden de 18-DIC-92 del Mº de Obras Publicas y T. B.O.E. 26-DIC-92.

HOMOLOGACIÓN DE LOS YESOS Y ESCAYOLAS PARA LA CONSTRUCCIÓN.

Real Decreto 1312/1986 del 25 de abril de 1986. B.O.E.: 156 de 1-JULIO-86

Modificado por Orden de 14 de enero de 1991.

Derogado parcialmente por Real Decreto 846/2006 de 7 de julio de 2006.

Derogado parcialmente por Real Decreto 442/2007 de 3 de Abril de 2007.

Derogado BOE num 187/2009(04/08/2009)

12. CARPINTERÍA

ESPECIFICACIONES TÉCNICAS DE PERFILES EXTRUÍDOS DE ALUMINIO Y SUS ALEACIONES Y SU HOMOLOGACIÓN.

REAL DECRETO 2699/1985, de 27-DIC, del Ministerio de Industria y Energía. B.O.E.: 22-FEB-86

Derogado BOE num 187/2009 (04/08/2009)

13. CASILLEROS POSTALES

REGLAMENTO DE LOS SERVICIOS DE CORREOS.

REAL DECRETO 1829/1999, de 3-dic B.O.E.: 313 de 31DIC-99

CORREOS. INSTALACIÓN DE CASILLEROS DOMICILIARIOS.

RESOLUCIÓN de 07-DIC-71, de la Dirección General de Correos y Telégrafos. B.O.E. Correos 23-DIC-71.

Corrección de errores B.O.E. 27-DIC-71.

CORREOS. INSTALACIÓN DE CASILLEROS DOMICILIARIOS.

CIRCULAR de 27-MAY-72, de la Jefatura de Correos. B.O.E. 05-JUN-72

14. CEMENTOS

CEMENTOS RC-08

REAL DECRETO 956/2008 del Ministerio de la Presidencia, de 6 de Junio. B.O.E.:19.06.2008

OBLIGATORIEDAD DE HOMOLOGACIÓN DE LOS CEMENTOS PARA LA FABRICACIÓN DE HORMIGONES Y MORTEROS.

REAL DECRETO 1313/1988, de 28-OCT, del Ministerio de Industria y Energía. B.O.E.: 4-NOV-88

MODIFICACIÓN DE LAS NORMAS UNE DEL ANEXO AL R.D.1313/1988, de 28 de OCTUBRE, SOBRE OBLIGATORIEDAD DE HOMOLOGACIÓN DE CEMENTOS.

ORDEN PRE/3796/2006 de 11 de diciembre por la que se modifican las referencias a normas UNE que figuran en el anexo al Real Decreto 1313/1988, de 28 de octubre, por el que se declara obligatoria la homologación de los cementos para la fabricación de hormigones y morteros para todo tipo de obras y productos prefabricados. BOE 298 de14-DIC-2006

15. CERTIFICACIÓN ENERGÉTICA

CERTIFICACIÓN DE EFICIENCIA ENERGÉTICA DE EDIFICIOS DE NUEVA CONSTRUCCIÓN.

Real Decreto 47/2007 de 19 de enero por el que se aprueba el Procedimiento básico para la certificación de eficiencia energética de edificios de nueva construcción. B.O.E. 27 de 31-ENE-07

Corrección de errores del Real Decreto 47/2007 (B.O.E. de 17-NOV_07)

FOMENTO DE LAS ENERGÍAS RENOVABLES Y DEL AHORRO Y EFICIENCIA ENERGÉTICA DE ANDALUCÍA.

Ley 2/2007 de 27 de marzo. B.O.J.A. 70 de 10-ABR-07 - B.O.E. 109 de 7-MAY-07

Decreto 169/2011, de 31 de mayo. B.O.J.A. 112 - 09-JUN-2011

REGISTRO ELECTRÓNICO DE CERTIFICADOS DE EFICIENCIA ENERGÉTICA DE EDIFICIOS DE NUEVA CONSTRUCCIÓN Y REGULACIÓN DE SU ORGANIZACIÓN Y FUNCIONAMIENTO

Orden de 25 de junio de 2008. B.O.J.A. 145 de 22-JULIO-08

16. CIMENTACIONES**CÓDIGO TÉCNICO DE LA EDIFICACIÓN DB SE-C SEGURIDAD ESTRUCTURAL, CIMENTOS**

REAL DECRETO 314/2006, del Ministerio de la Vivienda del 17 de marzo de 2006

B.O.E.: 28 de marzo de 2006

Modificado por REAL DECRETO 1371/2007, del Ministerio de Vivienda del 19 de octubre

B.O.E.: 23 de octubre de 2007

Corrección de errores del Real Decreto 1371/2007. B.O.E.: 20-DIC-07

Corrección de errores del Real Decreto 314/2006. B.O.E.: 25-ENE-08

Modificado por REAL DECRETO 1675/2008, de 17 de octubre, por el que se modifica el Real Decreto 1371/2007, de 19 de octubre, por el que se aprueba el Documento Básico "DB HR Protección frente al ruido" del Código Técnico de la Edificación y se modifica el Real Decreto 314/2006, de 17 de marzo, por el que se aprueba el Código Técnico de la Edificación. B.O.E.: 18-OCT-2008

Modificado por Orden VIV/984/2009 de 15 de abril. B.O.E.: 23-ABRIL-09

Corrección de errores de la Orden VIV/984/2009. B.O.E.: 23-SEP-2009

Modificado por Sentencia de 4 de mayo de 2010 de la Sala Tercera del Tribunal Supremo

17. COMBUSTIBLES**REGLAMENTO TÉCNICO DE DISTRIBUCIÓN Y UTILIZACIÓN DE COMBUSTIBLES GASEOSOS Y SUS INSTRUCCIONES TÉCNICAS COMPLEMENTARIAS ICG 01 A 11.**

REAL DECRETO 919/2006 de 28 de julio. B.O.E.: 211 de 4-SEP-2006.

ACTIVIDADES DE TRANSPORTE, DISTRIBUCIÓN, COMERCIALIZACIÓN, SUMINISTRO Y PROCEDIMIENTOS DE AUTORIZACIÓN DE INSTALACIONES DE GAS NATURAL.

REAL DECRETO 1434/2002 de 27 de diciembre.. B.O.E.: 313 de 31-DIC-2002.

Modificado por Real Decreto 942/2005 de 29 de julio.

REGLAMENTO DE REDES Y ACOMETIDAS DE COMBUSTIBLES GASEOSOS E INSTRUCCIONES. "MIG"

ORDEN de 18-NOV-74, del Ministerio de Industria. B.O.E.: 6-DIC-74

Derogada parcialmente por Real Decreto 919/2006 de 28 de julio.

MODIFICACIÓN DE LOS PUNTOS 5.1 y 6.1 DEL REGLAMENTO ANTES CITADO.

ORDEN de 26-OCT-83, del Ministerio de Industria y Energía. B.O.E.: 8-NOV-83

Corrección errores: 23-JUL-84

MODIFICACIÓN DE LAS INSTRUCCIONES TÉCNICAS COMPLEMENTARIAS ITC-MIG-5.1, 5.2, 5.5 y 6.2.

ORDEN de 6-JUL-84, del Ministerio de Industria y Energía. B.O.E.: 23-JUL-84

ORDEN de 9-MAR-94, del Ministerio de Industria y Energía.

MODIFICACION DEL APARTADO 3.2.1.. B.O.E.: 21-MAR-94

MODIFICACIÓN DE LAS INSTRUCCIONES TÉCNICAS COMPLEMENTARIAS ITC-MIG-R.7.1, ITC-MIG-R.7.2.

ORDEN de 29-MAY-98, del Ministerio de Industria y Energía. B.O.E.: 11-JUN-98.

REGLAMENTO DE APARATOS QUE UTILIZAN COMBUSTIBLES GASEOSOS.

REAL DECRETO 494/1988, de 20-MAY, del Ministerio de Industria y Energía. B.O.E.: 25-MAY-88

Corrección errores: 21-JUL-88

Derogado por Real Decreto 919/2006 de 28 de julio.

INSTRUCCIONES TÉCNICAS COMPLEMENTARIAS ITC-MIE-AG 1 a 9 y 11 a 14.

ORDEN de 7-JUN-88, del Ministerio de Industria y Energía. B.O.E.: 20-JUN-88

MODIFICACIÓN DE LAS INSTRUCCIONES TÉCNICAS COMPLEMENTARIAS ITC-MIE-AG 1 Y 2.

ORDEN de 17-NOV-88, del Ministerio de Industria y Energía. B.O.E.: 29-NOV-88

MODIFICACIÓN DE LAS INSTRUCCIONES TÉCNICAS COMPLEMENTARIAS ITC-MIE-AG 7.

ORDEN de 30-JUL-90. del Ministerio de Industria y Energía. B.O.E.: 8-AGO-90

MODIFICACIÓN DE LAS INSTRUCCIONES TÉCNICAS COMPLEMENTARIAS ITC-MIE-AG 6 y 11.

ORDEN de 15-FEB-91, del Ministerio de Industria y Energía. B.O.E.: 26-FEB-91

INSTRUCCIONES TÉCNICAS COMPLEMENTARIAS ITC-MIE-AG 10, 15, 16, 18 y 20.

ORDEN de 15-DIC-88, del Ministerio de Industria y Energía. B.O.E.: 27-DIC-88

INSTRUCCIONES TÉCNICAS COMPLEMENTARIAS MI-IP 03 "INSTALACIONES PETROLIFERAS PARA USO PROPIO"

REAL DECRETO 1427/1997, de 15-SEP, del Ministerio de Industria y Energía. B.O.E.: 23-OCT-97

Corrección de errores: 24-ENE-98

RESOLUCIÓN de 24-FEB-99 de la Consellería de Industria y Comercio.. D.O.G.: 15-MAR-99

NUEVO PLAZO HASTA 23-ABR-00.

Modificada por Real Decreto 1523/1999 de 1 de octubre. B.O.E.: 22-OTUBRE-1999.

DEPÓSITOS DE ALMACENAMIENTO DE LÍQUIDOS PETROLIFEROS.

REAL DECRETO 1562/1998, de 17-JUL, del Ministerio de Industria y Energía

B.O.E.: 8-AGO-97

MODIFICA LA INSTRUCCIÓN TÉCNICA COMPLEMENTARIA MI-IP02 "PARQUES DE ALMACENAMIENTO DE LÍQUIDOS PETROLÍFEROS".

Corrección de Errores. B.O.E.: 20-NOV-98.

APLICACIÓN DE LA DIRECTIVA DEL CONSEJO DE LAS COMUNIDADES EUROPEAS 90/42/CEE, SOBRE APARATOS DE GAS.

REAL DECRETO 1428/1992, de 27-NOV, del Ministerio de Industria, Comercio y Turismo. B.O.E.: 5-DIC-92

Corrección de errores: 27-ENE-93

**CONSTRUCCION DE QUIOSCO-BAR Y ACONDICIONAMIENTO DE ESPACIO URBANO PARA USO POLIVALENTE EN "LA LAGUNA".
2ª FASE.**

CHIPIONA.



MODIFICACIÓN DEL R.D.1428/1992 DE APLICACIÓN DE LAS COMUNIDADES EUROPEAS 92/42/CEE, SOBRE APARATOS DE GAS.
REAL DECRETO 276/1995, de 24-FEB-95 del Ministerio de Industria y Energía. B.O.E.: 27-MAR-95

APLICACIÓN DE LA DIRECTIVA DEL CONSEJO DE LAS COMUNIDADES EUROPEAS 90/136/CEE, SOBRE RENDIMIENTO PARA LAS CALDERAS NUEVAS DE AGUA CALIENTE ALIMENTADAS POR COMBUSTIBLES LÍQUIDOS O GASEOSOS.

REAL DECRETO 275/1995, de 24-FEB, del Ministerio de Industria y Energía. B.O.E.: 27-MAR-95
Corrección erratas: 26-MAY-95

PROCEDIMIENTOS PARA LA INSTALACIÓN, AMPLIACIÓN, TRASLADO Y PUESTA EN FUNCIONAMIENTO DE LOS ESTABLECIMIENTOS INDUSTRIALES

DECRETO 59/2005 de 01-MAR-05 de la Consejería de Innovación, Ciencia y Empresa
ORDEN 27 MAYO 2005 de la Consejería de Innovación, Ciencia y Empresa. B.O.J.A.: 20-JUN-05
ORDEN 5 OCTUBRE 2007 de la Consejería de Innovación, Ciencia y Empresa. B.O.J.A.: 23-OCT-07

18. CONSUMIDORES

DEFENSA DE LOS CONSUMIDORES Y USUARIOS.

Ley 26/84 de 19-JUL-84 de Jefatura del Estado. B.O.E. 24-JUL-84.

REGLAMENTO DE INFORMACIÓN AL CONSUMIDOR EN LA COMPRAVENTA Y ARRENDAMIENTO DE VIVIENDAS

Decreto 218/2005, de 11-OCT-05 de Consejería de Gobernación. B.O.J.A.: 07-NOV-05.

19. CONTROL DE CALIDAD

LEY DE ORDENACIÓN DE LA EDIFICACIÓN

Ley 38/1999, de 5 de noviembre. B.O.E. 6-nov-1999

CÓDIGO TÉCNICO DE LA EDIFICACIÓN

REAL DECRETO 314/2006, del Ministerio de la Vivienda del 17 de marzo de 2006
B.O.E.: 28 de marzo de 2006
Modificado por REAL DECRETO 1371/2007, del Ministerio de Vivienda del 19 de octubre
B.O.E.: 23 de octubre de 2007
Corrección de errores del Real Decreto 1371/2007. B.O.E.: 20-DIC-07
Corrección de errores del Real Decreto 314/2006. B.O.E.: 25-ENE-08
Modificado por REAL DECRETO 1675/2008, de 17 de octubre, por el que se modifica el Real Decreto 1371/2007, de 19 de octubre, por el que se aprueba el Documento Básico "DB HR Protección frente al ruido" del Código Técnico de la Edificación y se modifica el Real Decreto 314/2006, de 17 de marzo, por el que se aprueba el Código Técnico de la Edificación. B.O.E.: 18-OCT-2008
Modificado por Orden VIV/984/2009 de 15 de abril. B.O.E.: 23-ABRIL-09
Corrección de errores de la Orden VIV/984/2009. B.O.E.: 23-SEP-2009
Modificado por Sentencia de 4 de mayo de 2010 de la Sala Tercera del Tribunal Supremo

ENTIDADES DE CONTROL Y LABORATORIOS DE ENSAYOS

REAL DECRETO 410/2010, de 31 de marzo. Ministerio de Vivienda. B.O.E. 22-ABR-2010

CONTROL DE CALIDAD DE LA CONSTRUCCIÓN Y LA OBRA PÚBLICA

DECRETO 67/2011, de 5 de abril. B.O.J.A. 19-ABR-2011. Consejería de Obras Públicas y Vivienda

20. CUBIERTAS - IMPERMEABILIZACIONES

CÓDIGO TÉCNICO DE LA EDIFICACIÓN - DB HS 1 SALUBRIDAD, PROTECCIÓN FRENTE A LA HUMEDAD

REAL DECRETO 314/2006, del Ministerio de la Vivienda del 17 de marzo de 2006
B.O.E.: 28 de marzo de 2006
Modificado por REAL DECRETO 1371/2007, del Ministerio de Vivienda del 19 de octubre
B.O.E.: 23 de octubre de 2007
Corrección de errores del Real Decreto 1371/2007. B.O.E.: 20-DIC-07
Corrección de errores del Real Decreto 314/2006. B.O.E.: 25-ENE-08
Modificado por REAL DECRETO 1675/2008, de 17 de octubre, por el que se modifica el Real Decreto 1371/2007, de 19 de octubre, por el que se aprueba el Documento Básico "DB HR Protección frente al ruido" del Código Técnico de la Edificación y se modifica el Real Decreto 314/2006, de 17 de marzo, por el que se aprueba el Código Técnico de la Edificación. B.O.E.: 18-OCT-2008
Modificado por Orden VIV/984/2009 de 15 de abril. B.O.E.: 23-ABRIL-09
Corrección de errores de la Orden VIV/984/2009. B.O.E.: 23-SEP-2009
Modificado por Sentencia de 4 de mayo de 2010 de la Sala Tercera del Tribunal Supremo

21. ELECTRICIDAD E ILUMINACIÓN

REGLAMENTO ELECTROTÉCNICO PARA BAJA TENSIÓN. "REBT-02"

REAL DECRETO 842/2002, de 2-AGO, del Ministerio de Ciencia y Tecnología. B.O.E.: 18-SEP-02

CÓDIGO TÉCNICO DE LA EDIFICACIÓN

DB HE-5. AHORRO DE ENERGÍA, CONTRIBUCIÓN FOTOVOLTAICA MÍNIMA DE ENERGÍA ELÉCTRICA

DB HE-3. EFICIENCIA ENERGÉTICA DE LAS INSTALACIONES DE ILUMINACIÓN

DB SUA-4. SEGURIDAD FRENTE AL RIESGO CAUSADO POR ILUMINACIÓN INADECUADA

REAL DECRETO 314/2006, del Ministerio de la Vivienda del 17 de marzo de 2006
B.O.E.: 28 de marzo de 2006
Modificado por REAL DECRETO 1371/2007, del Ministerio de Vivienda del 19 de octubre
B.O.E.: 23 de octubre de 2007
Corrección de errores del Real Decreto 1371/2007. B.O.E.: 20-DIC-07
Corrección de errores del Real Decreto 314/2006. B.O.E.: 25-ENE-08
Modificado por REAL DECRETO 1675/2008, de 17 de octubre, por el que se modifica el Real Decreto 1371/2007, de 19 de octubre, por el que se aprueba el Documento Básico "DB HR Protección frente al ruido" del Código Técnico de la Edificación y se modifica el Real Decreto 314/2006, de 17 de marzo, por el que se aprueba el Código Técnico de la Edificación. B.O.E.: 18-OCT-2008
Modificado por Orden VIV/984/2009 de 15 de abril. B.O.E.: 23-ABRIL-09
Corrección de errores de la Orden VIV/984/2009. B.O.E.: 23-SEP-2009

CONSTRUCCION DE QUIOSCO-BAR Y ACONDICIONAMIENTO DE ESPACIO URBANO PARA USO POLIVALENTE EN "LA LAGUNA".
2ª FASE. CHIPIONA.



Modificado por Sentencia de 4 de mayo de 2010 de la Sala Tercera del Tribunal Supremo

REGULACION DE LAS ACTIVIDADES DE TRANSPORTE, DISTRIBUCION, COMERCIALIZACION, SUMINISTRO Y PROCEDIMIENTOS DE AUTORIZACION DE INSTALACIONES ELECTRICAS. DISTANCIAS A LINEAS ELECTRICAS DE ENERGIA ELECTRICA
REAL DECRETO 1955/2000 de 1-DIC-00. B.O.E. 27-DIC-00

AUTORIZACIÓN PARA EL EMPLEO DE SISTEMAS DE INSTALACIONES CON CONDUCTORES AISLADOS BAJO CANALES PROTECTORES DE MATERIAL PLÁSTICO.

RESOLUCIÓN de 18-ENE-88, de la Dirección General de Innovación Industrial. B.O.E.: 19-FEB-88

REGLAMENTO SOBRE CONDICIONES TÉCNICAS Y GARANTÍAS DE SEGURIDAD EN CENTRALES ELÉCTRICAS Y CENTROS DE TRANSFORMACIÓN.

REAL DECRETO 3275/1982, de 12-NOV, del Ministerio de Industria y Energía. B.O.E.: 1-DIC-82
Corrección errores: 18-ENE-83

INSTRUCCIONES TÉCNICAS COMPLEMENTARIAS "MIE-RAT" DEL REGLAMENTO ANTES CITADO.

ORDEN de 6-JUL-84, del Ministerio de Industria y Energía. B.O.E.: 1-AGO-84

MODIFICACIÓN DE LAS "ITC-MIE-RAT" 1, 2, 7, 9,15,16,17 y 18.

ORDEN de 23-JUN-88, del Ministerio de Industria y Energía. B.O.E.:5-JUL-88
Corrección errores: 3-OCT-88

COMPLEMENTO DE LA ITC "MIE-RAT" 20.

ORDEN de 18-OCT-84, del Ministerio de Industria y Energía. B.O.E.:25-OCT-84

DESARROLLO Y CUMPLEMIENTO DEL REAL DECRETO 7/1988 DE 8-ENE, SOBRE EXIGENCIAS DE SEGURIDAD DE MATERIAL ELÉCTRICO.

ORDEN de 6-JUN-89, del Ministerio de Industria y Energía. B.O.E.: 21-JUN-89
Corrección errores: 3-MAR-88

REGLAMENTO DE CONTADORES DE USO CORRIENTE CLASE 2.

REAL DECRETO 875/1984, de 28-MAR, de la Presidencia del Gobierno. B.O.E.: 12-MAY-84
Corrección errores: 22-OCT-84

PROCEDIMIENTOS PARA LA INSTALACIÓN, AMPLIACIÓN, TRASLADO Y PUESTA EN FUNCIONAMIENTO DE LOS ESTABLECIMIENTOS INDUSTRIALES

DECRETO 59/2005 de 01-MAR-05 de la Consejería de Innovación, Ciencia y Empresa
ORDEN 27 MAYO 2005 de la Consejería de Innovación, Ciencia y Empresa. B.O.J.A.: 20-JUN-05
ORDEN 5 OCTUBRE 2007 de la Consejería de Innovación, Ciencia y Empresa. B.O.J.A.: 23-OCT-07

NORMAS PARTICULARES DE SEVILLANA - ENDESA EN ANDALUCÍA

RESOLUCIÓN de 05-MAY-05, de la Consejería de Innovación, Ciencia y Empresa. B.O.J.A.. 07-JUN-2005

REGLAMENTO PARA LA PROTECCIÓN DE LA CALIDAD DEL CIELO NOCTURNO FRENTE A LA CONTAMINACIÓN LUMÍNICA Y EL ESTABLECIMIENTO DE MEDIDAS DE AHORRO Y EFICIENCIA ENERGÉTICA

DECRETO 357/2010, de 03-AGO-10 de la Consejería de Medio Ambiente. B.O.J.A.. 13-AGO-2010

22. ESTADÍSTICA

ESTADISTICA DE LA EDIFICACION Y LA VIVIENDA

ORDEN de 29 de mayo de 1989 del Ministerio de relaciones con las cortes y de la secretaría del Gobierno. B.O.E. 31-MAY-89

23. ESTRUCTURAS DE ACERO

CÓDIGO TÉCNICO DE LA EDIFICACIÓN DB SE A SEGURIDAD ESTRUCTURAL, ACERO

REAL DECRETO 314/2006, del Ministerio de la Vivienda del 17 de marzo de 2006
B.O.E: 28 de marzo de 2006

Modificado por REAL DECRETO 1371/2007, del Ministerio de Vivienda del 19 de octubre
B.O.E: 23 de octubre de 2007

Corrección de errores del Real Decreto 1371/2007. B.O.E: 20-DIC-07

Corrección de errores del Real Decreto 314/2006. B.O.E.: 25-ENE-08

Modificado por REAL DECRETO 1675/2008, de 17 de octubre, por el que se modifica el Real Decreto 1371/2007, de 19 de octubre, por el que se aprueba el Documento Básico "DB HR Protección frente al ruido" del Código Técnico de la Edificación y se modifica el Real Decreto 314/2006, de 17 de marzo, por el que aprueba el Código Técnico de la Edificación. B.O.E.: 18-OCT-2008

Modificado por Orden VIV/984/2009 de 15 de abril. B.O.E.: 23-ABRIL-09

Corrección de errores de la Orden VIV/984/2009. B.O.E.: 23-SEP-2009

Modificado por Sentencia de 4 de mayo de 2010 de la Sala Tercera del Tribunal Supremo

INSTRUCCIÓN DE ACERO ESTRUCTURAL - EAE

REAL DECRETO 751/2011, de 27 de mayo. Ministerio de la Presidencia. B.O.E. 23-JUN-2011

24. ESTRUCTURAS DE FÁBRICA

CÓDIGO TÉCNICO DE LA EDIFICACIÓN DB SE-F SEGURIDAD ESTRUCTURAL, FÁBRICA

REAL DECRETO 314/2006, del Ministerio de la Vivienda del 17 de marzo de 2006
B.O.E: 28 de marzo de 2006

Modificado por REAL DECRETO 1371/2007, del Ministerio de Vivienda del 19 de octubre
B.O.E: 23 de octubre de 2007

Corrección de errores del Real Decreto 1371/2007. B.O.E: 20-DIC-07

Corrección de errores del Real Decreto 314/2006. B.O.E.: 25-ENE-08

CONSTRUCCION DE QUIOSCO-BAR Y ACONDICIONAMIENTO DE ESPACIO URBANO PARA USO POLIVALENTE EN "LA LAGUNA".
2ª FASE. CHIPIONA.



Modificado por REAL DECRETO 1675/2008, de 17 de octubre, por el que se modifica el Real Decreto 1371/2007, de 19 de octubre, por el que se aprueba el Documento Básico "DB HR Protección frente al ruido" del Código Técnico de la Edificación y se modifica el Real Decreto 314/2006, de 17 de marzo, por el que se aprueba el Código Técnico de la Edificación. B.O.E.: 18-OCT-2008
 Modificado por Orden VIV/984/2009 de 15 de abril. B.O.E.: 23-ABRIL-09
 Corrección de errores de la Orden VIV/984/2009. B.O.E.: 23-SEP-2009
 Modificado por Sentencia de 4 de mayo de 2010 de la Sala Tercera del Tribunal Supremo

25. ESTRUCTURAS FORJADOS

INSTRUCCIÓN DE HORMIGÓN ESTRUCTURAL (EHE-08)

REAL DECRETO 1247/2008, de 18-JUL, del Ministerio de la Presidencia. B.O.E.:22-AGO-08.
 Corrección de errores del Real Decreto 1247/2008. [B.O.E.: 24-DIC-2008](#)

FABRICACIÓN Y EMPLEO DE ELEMENTOS RESISTENTES PARA PISOS Y CUBIERTAS.

REAL DECRETO 1630/1980, de 18-JUL, de la Presidencia del Gobierno. B.O.E.: 8-AGO-80
 Actualizada por Resolución de 6 de noviembre de 2002.

MODIFICACIÓN DE FICHAS TÉCNICAS A QUE SE REFIERE EL REAL DECRETO ANTERIOR SOBRE AUTORIZACIÓN DE USO PARA LA FABRICACIÓN Y EMPLEO DE ELEMENTOS RESISTENTES DE PISOS Y CUBIERTAS.

ORDEN de 29-NOV-89. del Ministerio de Obras Públicas y Urbanismo. B.O.E.: 16-DIC-89

ALAMBRES TREFILADOS LISOS Y CORRUGADOS PARA MALLAS ELECTROSOLDADAS Y VIGUETAS SEMIRRESISTENTES DE HORMIGÓN ARMADO PARA LA CONSTRUCCIÓN.

REAL DECRETO 2702/1985, de 18-DIC, del Ministerio de Industria y Energía. B.O.E.: 28-FEB-86

ACTUALIZACIÓN DE LAS FICHAS DE AUTORIZACIÓN DE USO DE SISTEMAS DE FORJADOS.

RESOLUCION DE 30-ENE-97 del Mº de Fomento. B.O.E.: 6-MAR-97

26. ESTRUCTURAS DE HORMIGÓN

INSTRUCCIÓN DE HORMIGÓN ESTRUCTURAL (EHE-08)

REAL DECRETO 1247/2008, de 18-JUL, del Ministerio de la Presidencia. B.O.E.:22-AGO-08.
[Corrección de errores del Real Decreto 1247/2008. B.O.E.: 24-DIC-2008](#)

27. ESTRUCTURAS DE MADERA

CÓDIGO TÉCNICO DE LA EDIFICACIÓN DB SE-M SEGURIDAD ESTRUCTURAL, MADERA

REAL DECRETO 314/2006, del Ministerio de la Vivienda del 17 de marzo de 2006
 B.O.E: 28 de marzo de 2006
 Modificado por REAL DECRETO 1371/2007, del Ministerio de Vivienda del 19 de octubre
 B.O.E: 23 de octubre de 2007
 Corrección de errores del Real Decreto 1371/2007. B.O.E: 20-DIC-07
 Corrección de errores del Real Decreto 314/2006. B.O.E.: 25-ENE-08
 Modificado por REAL DECRETO 1675/2008, de 17 de octubre, por el que se modifica el Real Decreto 1371/2007, de 19 de octubre, por el que se aprueba el Documento Básico "DB HR Protección frente al ruido" del Código Técnico de la Edificación y se modifica el Real Decreto 314/2006, de 17 de marzo, por el que se aprueba el Código Técnico de la Edificación. B.O.E.: 18-OCT-2008
 Modificado por Orden VIV/984/2009 de 15 de abril. B.O.E.: 23-ABRIL-09
 Corrección de errores de la Orden VIV/984/2009. B.O.E.: 23-SEP-2009
 Modificado por Sentencia de 4 de mayo de 2010 de la Sala Tercera del Tribunal Supremo

28. FONTANERÍA

CÓDIGO TÉCNICO DE LA EDIFICACIÓN DB HS 4 SALUBRIDAD, SUMINISTRO DE AGUA

REAL DECRETO 314/2006, del Ministerio de la Vivienda del 17 de marzo de 2006
 B.O.E: 28 de marzo de 2006
 Modificado por REAL DECRETO 1371/2007, del Ministerio de Vivienda del 19 de octubre
 B.O.E: 23 de octubre de 2007
 Corrección de errores del Real Decreto 1371/2007. B.O.E: 20-DIC-07
 Corrección de errores del Real Decreto 314/2006. B.O.E.: 25-ENE-08
 Modificado por REAL DECRETO 1675/2008, de 17 de octubre, por el que se modifica el Real Decreto 1371/2007, de 19 de octubre, por el que se aprueba el Documento Básico "DB HR Protección frente al ruido" del Código Técnico de la Edificación y se modifica el Real Decreto 314/2006, de 17 de marzo, por el que se aprueba el Código Técnico de la Edificación. B.O.E.: 18-OCT-2008
 Modificado por Orden VIV/984/2009 de 15 de abril. B.O.E.: 23-ABRIL-09
 Corrección de errores de la Orden VIV/984/2009. B.O.E.: 23-SEP-2009
 Modificado por Sentencia de 4 de mayo de 2010 de la Sala Tercera del Tribunal Supremo

NORMAS TÉCNICAS SOBRE GRIFERÍA SANITARIA PARA LOCALES DE HIGIENE CORPORAL, COCINAS Y LAVADEROS Y SU HOMOLOGACIÓN.

REAL DECRETO 358/1985, de 23-ENE, del Ministerio de Industria y Energía. B.O.E.: 22-MAR-85

ESPECIFICACIONES TÉCNICAS DE LOS APARATOS SANITARIOS CERÁMICOS PARA LOS LOCALES ANTES CITADOS.

ORDEN de 14-MAY-86, del Ministerio de Industria y Energía. B.O.E.: 4-JUL-86

MODIFICADO POR: ESPECIFICACIONES TÉCNICAS DE LOS APARATOS SANITARIOS CERÁMICOS PARA COCINAS Y LAVADEROS

ORDEN de 23-DIC-86, del Ministerio de Industria y Energía. B.O.E.: 21-ENE-87

NORMAS TÉCNICAS SOBRE CONDICIONES PARA HOMOLOGACIÓN DE GRIFERÍAS.

ORDEN de 15-ABR-85, del Ministerio de Industria y Energía. B.O.E.: 20-ABR-85
 Corrección de errores: 27-ABR-85

CONSTRUCCION DE QUIOSCO-BAR Y ACONDICIONAMIENTO DE ESPACIO URBANO PARA USO POLIVALENTE EN "LA LAGUNA".
 2ª FASE. CHIPIONA.



ESPECIFICACIONES TÉCNICAS DE SOLDADURAS BLANDAS ESTAÑO-PLATA Y SU HOMOLOGACIÓN.

REAL DECRETO 2708/1985, DEL 27-DIC, del Ministerio de Industria y Energía. B.O.E.: 15-MAR-86
Corrección de errores: 10-ABR-86

PROCEDIMIENTOS PARA LA INSTALACIÓN, AMPLIACIÓN, TRASLADO Y PUESTA EN FUNCIONAMIENTO DE LOS ESTABLECIMIENTOS INDUSTRIALES

DECRETO 59/2005 de 01-MAR-05 de la Consejería de Innovación, Ciencia y Empresa
ORDEN 27 MAYO 2005 de la Consejería de Innovación, Ciencia y Empresa. B.O.J.A.: 20-JUN-05
ORDEN 5 OCTUBRE 2007 de la Consejería de Innovación, Ciencia y Empresa. B.O.J.A.: 23-OCT-07

29. HABITABILIDAD**CÓDIGO TÉCNICO DE LA EDIFICACIÓN****DB SUA SEGURIDAD DE UTILIZACIÓN Y ACCESIBILIDAD****DB HS-3 SALUBRIDAD, CALIDAD DEL AIRE INTERIOR**

REAL DECRETO 314/2006, del Ministerio de la Vivienda del 17 de marzo de 2006
B.O.E.: 28 de marzo de 2006

Modificado por REAL DECRETO 1371/2007, del Ministerio de Vivienda del 19 de octubre
B.O.E.: 23 de octubre de 2007

Corrección de errores del Real Decreto 1371/2007. B.O.E.: 20-DIC-07

Corrección de errores del Real Decreto 314/2006. B.O.E.: 25-ENE-08

Modificado por REAL DECRETO 1675/2008, de 17 de octubre, por el que se modifica el Real Decreto 1371/2007, de 19 de octubre, por el que se aprueba el Documento Básico "DB HR Protección frente al ruido" del Código Técnico de la Edificación y se modifica el Real Decreto 314/2006, de 17 de marzo, por el que se aprueba el Código Técnico de la Edificación. B.O.E.: 18-OCT-2008

Modificado por Orden VIV/984/2009 de 15 de abril. B.O.E.: 23-ABRIL-09

Corrección de errores de la Orden VIV/984/2009. B.O.E.: 23-SEP-2009

Modificado por Sentencia de 4 de mayo de 2010 de la Sala Tercera del Tribunal Supremo

30. INSTALACIONES ESPECIALES.**CÓDIGO TÉCNICO DE LA EDIFICACIÓN DB SUA-8 SEGURIDAD DE UTILIZACIÓN Y ACCESIBILIDAD, SEGURIDAD FRENTE AL RIESGO CAUSADO POR LA ACCIÓN DEL RAYO**

REAL DECRETO 314/2006, del Ministerio de la Vivienda del 17 de marzo de 2006
B.O.E.: 28 de marzo de 2006

Modificado por REAL DECRETO 1371/2007, del Ministerio de Vivienda del 19 de octubre
B.O.E.: 23 de octubre de 2007

Corrección de errores del Real Decreto 1371/2007. B.O.E.: 20-DIC-07

Corrección de errores del Real Decreto 314/2006. B.O.E.: 25-ENE-08

Modificado por REAL DECRETO 1675/2008, de 17 de octubre, por el que se modifica el Real Decreto 1371/2007, de 19 de octubre, por el que se aprueba el Documento Básico "DB HR Protección frente al ruido" del Código Técnico de la Edificación y se modifica el Real Decreto 314/2006, de 17 de marzo, por el que se aprueba el Código Técnico de la Edificación. B.O.E.: 18-OCT-2008

Modificado por Orden VIV/984/2009 de 15 de abril. B.O.E.: 23-ABRIL-09

Corrección de errores de la Orden VIV/984/2009. B.O.E.: 23-SEP-2009

Modificado por Sentencia de 4 de mayo de 2010 de la Sala Tercera del Tribunal Supremo

PROHIBICIÓN DE PARARRAYOS RADIATIVOS.

REAL DECRETO 1428/1986, de 13-JUN, del Ministerio de Industria y Energía. B.O.E.: 11-JUL-86

MODIFICACIÓN DEL R.D.1428/1986, de 13-JUN. CONCESIÓN PLAZO DE 2 AÑOS PARA RETIRADA CABEZALES DE LOS PARARRAYOS RADIATIVOS.

REAL DECRETO 903/ 1987. de 13-JUL, del Ministerio de Industria y Energía. B.O.E.: 11-JUL-87

RECTIFICACIÓN DE LA TABLA I DE LA MI-IF004 DE LA ORDEN DE 24-ABR-96, MODIFICACIÓN DE LAS I.T.C. MI-IF002, MI-IF004, MI-IF008, MI-IF009 Y MI-IF010 DEL REGLAMENTO DE SEGURIDAD PARA PLANTAS E INSTALACIONES FRIGORÍFICAS.

ORDEN de 26-FEB-97, del Ministerio de Industria. B.O.E.: 11-MAR-97

PLANTAS E INSTALACIONES FRIGORÍFICAS.

Modificación de las I.T.C. MI-IF002, MI-IF004 y MI-IF009 del Reglamento de Seguridad para plantas e instalaciones Frigoríficas.

ORDEN de 23-DIC-98, del Ministerio de Industria. B.O.E.: 12-ENE-99

MODIFICACIÓN DE LAS INSTRUCCIONES TÉCNICAS COMPLEMENTARIAS MI-IF002, MI-IF004 y MI-IF009

ORDEN de 29-NOV-01, del Ministerio de Ciencia y Tecnología. B.O.E.: 07-DIC-01

PROCEDIMIENTOS ADMINISTRATIVOS REFERIDOS A LAS INSTALACIONES DE ENERGÍA SOLAR FOTOVOLTÁICA EMPLAZADAS EN LA COMUNIDAD AUTÓNOMA DE ANDALUCÍA.

Decreto 50/2008, de 19 de febrero. Consejería de Innovación, Ciencia y Empresa. B.O.J.A.: nº 44 04-MAR-08

31. MEDIO AMBIENTE E IMPACTO AMBIENTAL**LEY DE GESTIÓN INTEGRADA DE LA CALIDAD AMBIENTAL.**

LEY 7/2007, de 9 de JULIO. B.O.J.A nº 143: 20-JUL-2007

REGLAMENTO DE CALIFICACIÓN AMBIENTAL DE ANDALUCÍA

DECRETO 297/1995, de 19-DIC-95 B.O.J.A.: 11-ENE-1996

REGLAMENTO DE ACTIVIDADES MOLESTAS, INSALUBRES, NOCIVAS Y PELIGROSAS.

DECRETO 2414/1961, de 30-NOV. B.O.E.: 7-DIC-61
Corrección errores: 7-MAR-62

INSTRUCCIONES COMPLEMENTARIAS PARA LA APLICACIÓN DEL REGLAMENTO ANTES CITADO

ORDEN de 15-MAR-63, del Ministerio de la Gobernación. B.O.E.: 2-ABR-63

CONSTRUCCION DE QUIOSCO-BAR Y ACONDICIONAMIENTO DE ESPACIO URBANO PARA USO POLIVALENTE EN "LA LAGUNA".
2ª FASE. CHIPIONA.



PROTECCIÓN DEL MEDIO AMBIENTE ATMOSFÉRICO.

LEY 38/1972, de 22-DIC, de la Jefatura del Estado. B.O.E.: 26-DIC-72

DESARROLLO DE LA LEY ANTERIOR.

DECRETO 833/1975, de 6-FEB, del Ministerio de Planificación del Desarrollo. B.O.E.: 22-ABR-75

Corrección errores: 9-JUN-75

Modificado por:

REAL DECRETO 547/1979, de 20-FEB, del Ministerio de Industria y Energía. B.O.E.: 23-MAR-79

EVALUACIÓN DE IMPACTO AMBIENTAL.

REAL. DECRETO LEGISLATIVO 1302/1986, de 28-JUN-86. B.O.E.: 30-JUN-86

REGLAMENTO PARA LA EJECUCIÓN DEL REAL DECRETO ANTERIOR.

REAL DECRETO 1131/1988, de 30-SEP. B.O.E.: 5-OCT-88

MODIFICACIÓN DEL REAL DECRETO LEGISLATIVO 1302/1986 DE EVALUACIÓN DE IMPACTO AMBIENTAL

REAL DECRETO LEY 9/2000, de 6-OCT-2000. B.O.E. 7-OCT-2000

MODIFICACIÓN DEL REAL DECRETO LEGISLATIVO 1302/1986 DE EVALUACIÓN DE IMPACTO AMBIENTAL

LEY 6/2001, de 8-MAY-2000 B.O.E. 9-MAY-2001

EMISIONES SONORAS EN EL ENTORNO DEBIDAS A DETERMINADAS MÁQUINAS DE USO AL AIRE LIBRE

REAL DECRETO 212/2002, de 22-FEB. B.O.E.: 01-MAR-02

MODIFICA EL REAL DECRETO 212/2002 POR EL QUE SE REGULAN LAS EMISIONES SONORAS EN EL ENTORNO DEBIDAS A DETERMINADAS MÁQUINAS DE USO AL AIRE LIBRE

REAL DECRETO 524/2006, de 28-ABR B.O.E.: 04-MAY-06

REGLAMENTO QUE ESTABLECE CONDICIONES DE PROTECCIÓN DEL DOMINIO PÚBLICO RADIOELÉCTRICO, RESTRICCIONES A LAS EMISIONES RADIOELÉCTRICAS Y MEDIDAS DE PROTECCIÓN SANITARIA FRENTE A EMISIONES RADIOELÉCTRICAS.

REAL DECRETO 1066/2001, de 28-SEP-01. Ministerio de la Presidencia.

B.O.E.: 29-SEP-01

LEY DE PREVENCIÓN Y CONTROL INTEGRADOS DE LA CONTAMINACIÓN.

LEY 16/2002, de 01-JUL-02

B.O.E.: 02-JUL-02

32. PROTECCIÓN CONTRA INCENDIOS**CÓDIGO TÉCNICO DE LA EDIFICACIÓN. DB SI SEGURIDAD EN CASO DE INCENDIO**

REAL DECRETO 314/2006, del Ministerio de la Vivienda del 17 de marzo de 2006

B.O.E.: 28 de marzo de 2006

Modificado por REAL DECRETO 1371/2007, del Ministerio de Vivienda del 19 de octubre

B.O.E.: 23 de octubre de 2007

Corrección de errores del Real Decreto 1371/2007. B.O.E.: 20-DIC-07

Corrección de errores del Real Decreto 314/2006. B.O.E.: 25-ENE-08

Modificado por REAL DECRETO 1675/2008, de 17 de octubre, por el que se modifica el Real Decreto 1371/2007, de 19 de octubre, por el que se aprueba el Documento Básico "DB HR Protección frente al ruido" del Código Técnico de la Edificación y se modifica el Real Decreto 314/2006, de 17 de marzo, por el que se aprueba el Código Técnico de la Edificación. B.O.E.: 18-OCT-2008

Modificado por Orden VIV/984/2009 de 15 de abril. B.O.E.: 23-ABRIL-09

Corrección de errores de la Orden VIV/984/2009. B.O.E.: 23-SEP-2009

Modificado por Sentencia de 4 de mayo de 2010 de la Sala Tercera del Tribunal Supremo

REGLAMENTO DE SEGURIDAD CONTRA INCENDIOS EN ESTABLECIMIENTOS INDUSTRIALES

REAL DECRETO 2267/2004, de 3 de diciembre del Ministerio de Industria, Turismo y Comercio. B.O.E.: 17-DIC-2004

Corrección de errores B.O.E.:5-MAR-2005

REGLAMENTO DE INSTALACIONES DE PROTECCIÓN CONTRA INCENDIOS.

REAL DECRETO 1942/1993, de 5-NOV, del Ministerio de Industria y Energía. B.O.E.: 14-DIC-93

Corrección de errores: 7-MAY-94

PROTECCIÓN CONTRA INCENDIOS. EXTINTORES. REGLAMENTO DE INSTALACIONES

ORDEN 16-ABR-1998, del Ministerio de Industria y Energía. B.O.E.: 28-ABR-98

CLASIFICACION DE LOS PRODUCTOS DE CONSTRUCCIÓN Y DE LOS ELEMENTOS CONSTRUCTIVOS EN FUNCIÓN DE SUS PROPIEDADES DE REACCIÓN Y RESISTENCIA FRENTE AL FUEGO.

Real Decreto 312/2005. B.O.E.: 2-ABRIL-2005

PROCEDIMIENTOS PARA LA INSTALACIÓN, AMPLIACIÓN, TRASLADO Y PUESTA EN FUNCIONAMIENTO DE LOS ESTABLECIMIENTOS INDUSTRIALES

DECRETO 59/2005 de 01-MAR-05 de la Consejería de Innovación, Ciencia y Empresa

ORDEN 27 MAYO 2005 de la Consejería de Innovación, Ciencia y Empresa. B.O.J.A.: 20-JUN-05

ORDEN 5 OCTUBRE 2007 de la Consejería de Innovación, Ciencia y Empresa. B.O.J.A.: 23-OCT-07

33. PROYECTOS**CÓDIGO TÉCNICO DE LA EDIFICACIÓN**

REAL DECRETO 314/2006, del Ministerio de la Vivienda del 17 de marzo de 2006

B.O.E.: 28 de marzo de 2006

Modificado por REAL DECRETO 1371/2007, del Ministerio de Vivienda del 19 de octubre

B.O.E.: 23 de octubre de 2007

Corrección de errores del Real Decreto 1371/2007. B.O.E.: 20-DIC-07

**CONSTRUCCION DE QUIOSCO-BAR Y ACONDICIONAMIENTO DE ESPACIO URBANO PARA USO POLIVALENTE EN "LA LAGUNA".
2ª FASE. CHIPIONA.**

Corrección de errores del Real Decreto 314/2006. B.O.E.: 25-ENE-08

Modificado por REAL DECRETO 1675/2008, de 17 de octubre, por el que se modifica el Real Decreto 1371/2007, de 19 de octubre, por el que se aprueba el Documento Básico "DB HR Protección frente al ruido" del Código Técnico de la Edificación y se modifica el Real Decreto 314/2006, de 17 de marzo, por el que se aprueba el Código Técnico de la Edificación. B.O.E.: 18-OCT-2008

Modificado por Orden VIV/984/2009 de 15 de abril. B.O.E.: 23-ABRIL-09

Corrección de errores de la Orden VIV/984/2009. B.O.E.: 23-SEP-2009

Modificado por Sentencia de 4 de mayo de 2010 de la Sala Tercera del Tribunal Supremo

LEY DE ORDENACIÓN DE LA EDIFICACIÓN.

Ley 38/98 de 5-NOV-98. B.O.E. 06-JUN-99

NORMAS SOBRE REDACCIÓN DE PROYECTOS Y DIRECCIÓN DE OBRAS DE EDIFICACIÓN.

DECRETO 462/71 de 11-MAR-71, del Ministerio de Vivienda. B.O.E. 24-MAR-71

MODIFICACION DEL DECRETO 462/71 B.O.E. 7-FEB-85

PLIEGO DE CONDICIONES TÉCNICAS DE LA DIRECCIÓN GENERAL DE ARQUITECTURA.

ORDEN de 04-JUN-73, 13 a 16, 18, 23, 25 y 26 de Junio 1973, del Ministerio de Vivienda.

LEY DE CONTRATOS DEL SECTOR PÚBLICO

LEY 9/2017, DE 8 DE NOVIEMBRE, DE CONTRATOS DEL SECTOR PUBLICO, POR LA QUE SE TRANSPONEN AL ORDENAMIENTO JURÍDICO ESPAÑOL LAS DIRECTIVAS DEL PARLAMENTO EUROPEO Y DEL CONSEJO 2014/23/ UE, DE 26 DE FEBRERO DE 2014

REGLAMENTO DE CONTRATOS DE LAS ADMINISTRACIONES PÚBLICAS.

REAL DECRETO 1098/2001 de 12-OCT-01. B.O.E. 26-OCT-01

LEY DE ORDENACIÓN URBANÍSTICA DE ANDALUCÍA

LEY 7/2002 de 17-DIC-02. B.O.J.A.: 31-DIC-02

REGLAMENTO DE DISCIPLINA URBANISTICA DE ANDALUCÍA.

DECRETO 60/2010 DE 16 DE MARZO. BOJA NUM 66 DE 7 ABRIL DE 2010

LEY DEL SUELO Y REHABILITACION URBANA

REAL DECRETO LEGISLATIVO 7/2015, DE 30 DE OCTUBRE. BOE NUM 261 DE 31 DE OCTUBRE DE 2015

ORDENANZAS MUNICIPALES DE CHIPIONA

34. RESIDUOS

CÓDIGO TÉCNICO DE LA EDIFICACIÓN DB HS-2 SALUBRIDAD, RECOGIDA Y EVACUACIÓN DE RESIDUOS

REAL DECRETO 314/2006, del Ministerio de la Vivienda del 17 de marzo de 2006

B.O.E.: 28 de marzo de 2006

Modificado por REAL DECRETO 1371/2007, del Ministerio de Vivienda del 19 de octubre

B.O.E.: 23 de octubre de 2007

Corrección de errores del Real Decreto 1371/2007. B.O.E.: 20-DIC-07

Corrección de errores del Real Decreto 314/2006. B.O.E.: 25-ENE-08

Modificado por REAL DECRETO 1675/2008, de 17 de octubre, por el que se modifica el Real Decreto 1371/2007, de 19 de octubre, por el que se aprueba el

Documento Básico "DB HR Protección frente al ruido" del Código Técnico de la Edificación y se modifica el Real Decreto 314/2006, de 17 de marzo, por el que se aprueba el Código Técnico de la Edificación. B.O.E.: 18-OCT-2008

Modificado por Orden VIV/984/2009 de 15 de abril. B.O.E.: 23-ABRIL-09

Corrección de errores de la Orden VIV/984/2009. B.O.E.: 23-SEP-2009

Modificado por Sentencia de 4 de mayo de 2010 de la Sala Tercera del Tribunal Supremo

PRODUCCIÓN Y GESTIÓN DE RESIDUOS DE LA CONSTRUCCIÓN Y DEMOLICIÓN

REAL DECRETO 105/2008. B.O.E. nº 38: 13-FEB-08

35. SEGURIDAD E HIGIENE EN EL TRABAJO

RIESGOS LABORALES.

LEY 31/1995, de 8 de noviembre, de Prevención de Riesgos Laborales

LEY 54/2003, de 12 de Diciembre de la Jefatura del Estado. B.O.E.:13.12.2003 Modifica algunos artículos de la Ley 31/1995, de 8 de noviembre, de Riesgos Laborales.

DISPOSICIONES MÍNIMAS DE SEGURIDAD Y SALUD EN LAS OBRAS DE CONSTRUCCIÓN

REAL DECRETO 1627/1997, de 24-OCT-97 del Ministerio de la Presidencia. B.O.E.: 25-OCT-97

Modificado por REAL DECRETO 337/2010 de 19 de marzo. B.O.E.: 23.03.2010

REGLAMENTO DE LOS SERVICIOS DE PREVENCIÓN

Real Decreto 39/1997 de 17-ENE del Ministerio de Trabajo y Asuntos Sociales. BOE: 31-ENE-1997

MODIFICA EL REAL DECRETO 39/1997 POR EL QUE SE APRUEBA EL REGLAMENTO DE LOS SERVICIOS DE PREVENCIÓN Y EL R.D. 1627/1997, POR EL QUE SE ESTABLECEN LAS DISPOSICIONES MÍNIMAS DE SEGURIDAD Y SALUD EN LAS OBRAS DE CONSTRUCCIÓN

REAL DECRETO 604/2006, de 19-MAY. B.O.E.: 29-MAY-2006

PREVENCIÓN DE RIESGOS LABORALES

REAL DECRETO 171/2004 de 30 de enero, de Prevención de Riesgos Laborales por el que se desarrolla el artículo 24 de la Ley 31/1995 de riesgos Laborales B.O.E.: 31.01.2004

DISPOSICIONES MÍNIMAS EN MATERIA DE SEÑALIZACIÓN DE SEGURIDAD Y SALUD EN EL TRABAJO.

REAL DECRETO 485/1997, de 14-ABR.-97 del Ministerio de Trabajo. B.O.E.: 23-ABR-97

DISPOSICIONES MÍNIMAS DE SEGURIDAD Y SALUD EN LOS LUGARES DE TRABAJO.

REAL DECRETO 486/1997, de 14-ABR.-97 del Ministerio de Trabajo. B.O.E.: 23-ABR-97

**CONSTRUCCION DE QUIOSCO-BAR Y ACONDICIONAMIENTO DE ESPACIO URBANO PARA USO POLIVALENTE EN "LA LAGUNA".
2ª FASE. CHIPIONA.**



DISPOSICIONES MÍNIMAS DE SEGURIDAD Y SALUD PARA LA UTILIZACIÓN POR LOS TRABAJADORES DE LOS EQUIPOS DE TRABAJO.

REAL DECRETO 1215/1997, de 18-JULIO.-97 del Ministerio de Trabajo
Modificado por Real Decreto 2177/2004 de 12 de noviembre.

REGLAMENTO DE LA INFRAESTRUCTURA PARA LA CALIDAD Y SEGURIDAD INDUSTRIAL.

R.D. 2200/1995 de 28-DIC-95
REAL DECRETO 411/1997, de 21-MAR.-97 del Ministerio de Trabajo. Modifica el R.D. 2200/1995 de 28-DIC-95
B.O.E.: 26-ABR-97

UTILIZACIÓN DE EQUIPOS DE PROTECCIÓN INDIVIDUAL

REAL DECRETO 773/1997, de 30-MAY. B.O.E.: 12-JUN-1997

DISPOSICIONES MÍNIMAS PARA LA PROTECCIÓN DE LA SALUD Y SEGURIDAD DE LOS TRABAJADORES FRENTE AL RIESGO ELÉCTRICO

Real Decreto 614/2001 de 8-JUN del Ministerio de la Presidencia. BOE: 21-JUN-2001

PROTECCIÓN DE LA SALUD Y SEGURIDAD DE LOS TRABAJADORES CONTRA RIESGOS RELACIONADOS CON AGENTES QUÍMICOS DURANTE EL TRABAJO.

REAL DECRETO 374/2001, de 6-ABR, del Ministerio de la Presidencia. B.O.E.: 1-MAY-2001

PREVENCIÓN DE RIESGOS LABORALES

REAL DECRETO 780/1998, de 30-ABR-98 del Ministerio de la Presidencia.. B.O.E.: 1-MAY-98
MODIFICA R.D.39/1997 de 17-ENE-1997 que aprueba el REGLAMENTO DE LOS SERVICIOS DE PREVENCIÓN.B.O.E. 31-ENE-97

PREVENCIÓN DE RIESGOS LABORALES

REAL DECRETO 1488/1998, de 30-JUL-98 del Ministerio de la Presidencia. B.O.E.: 17-JUL-98
corrección de errores 31-JUL-98.

RIESGOS LABORALES

RESOLUCIÓN de 23-JUL-98 de la Secretaría de Estado para la Administración Pública. B.O.E.: 1-AGO-98

SUBCONTRATACION EN EL SECTOR DE LA CONSTRUCCION

LEY 32/2006, de 18-OCT-2006 de la Jefatura del Estado. BOE: 19-OCT-2006
REAL DECRETO 1109/2007, de 24 de agosto, del Ministerio de Trabajo y Asuntos Sociales. BOE: 25-AGO-2007

DISPOSICIONES MÍNIMAS DE SEGURIDAD Y SALUD EN EL TRABAJO EN EL ÁMBITO DE LAS EMPRESAS DE TRABAJO TEMPORAL.

REAL DECRETO 216/1999, de 5-FEB-99 del Ministerio de Trabajo. B.O.E.: 24-FEB-99

CRITERIOS HIGIÉNICO-SANITARIOS PARA LA PREVENCIÓN Y CONTROL DE LA LEGIONELOSIS.

REAL DECRETO 909/2001, de 27-JUL-01 del Ministerio de Sanidad y Consumo. B.O.E.: 28-JUL-01

PROCEDIMIENTOS PARA LA INSTALACIÓN, AMPLIACIÓN, TRASLADO Y PUESTA EN FUNCIONAMIENTO DE LOS ESTABLECIMIENTOS INDUSTRIALES

DECRETO 59/2005 de 01-MAR-05 de la Consejería de Innovación, Ciencia y Empresa
ORDEN 27 MAYO 2005 de la Consejería de Innovación, Ciencia y Empresa. B.O.J.A: 20-JUN-05
ORDEN 5 OCTUBRE 2007 de la Consejería de Innovación, Ciencia y Empresa. B.O.J.A.: 23-OCT-07

DISPOSICIONES MINIMAS DE SEGURIDAD Y SALUD APLICABLES A LOS TRABAJOS CON RIESGO DE EXPOSICIÓN AL AMIANTO.

ORDEN de 12 de NOVIEMBRE de 2007, de la Consejería de Empleo. B.O.J.A. nº 234: 28-NOV-07

36. USO Y MANTENIMIENTO**CÓDIGO TÉCNICO DE LA EDIFICACIÓN**

REAL DECRETO 314/2006, del Ministerio de la Vivienda del 17 de marzo de 2006
B.O.E: 28 de marzo de 2006
Modificado por REAL DECRETO 1371/2007, del Ministerio de Vivienda del 19 de octubre
B.O.E: 23 de octubre de 2007
Corrección de errores del Real Decreto 1371/2007. B.O.E: 20-DIC-07
Corrección de errores del Real Decreto 314/2006. B.O.E.: 25-ENE-08
Modificado por REAL DECRETO 1675/2008, de 17 de octubre, por el que se modifica el Real Decreto 1371/2007, de 19 de octubre, por el que se aprueba el Documento Básico "DB HR Protección frente al ruido" del Código Técnico de la Edificación y se modifica el Real Decreto 314/2006, de 17 de marzo, por el que se aprueba el Código Técnico de la Edificación. B.O.E.: 18-OCT-2008
Modificado por Orden VIV/984/2009 de 15 de abril. B.O.E.: 23-ABRIL-09
Corrección de errores de la Orden VIV/984/2009. B.O.E.: 23-SEP-2009
Modificado por Sentencia de 4 de mayo de 2010 de la Sala Tercera del Tribunal Supremo

INSTRUCCIONES PARTICULARES DE USO Y MANTENIMIENTO DE LOS EDIFICIOS DESTINADOS A VIVIENDAS Y EL MANUAL GENERAL PARA EL USO MANTENIMIENTO Y CONSERVACIÓN DE LOS MISMOS

Orden de 30 de noviembre de 2009. B.O.J.A. 7 de 13-ENE-10.

37. VIDRIERÍA**DETERMINADAS CONDICIONES TÉCNICAS PARA EL VIDRIO-CRISTAL.**

REAL DECRETO 168/88 de 26-FEB-88, del Ministerio de Relaciones con las Cortes. B.O.E.01-MAR-88.

38. YESO Y ESCAYOLA**YESOS Y ESCAYOLAS PARA LA CONSTRUCCIÓN Y ESPECIFICACIONES TÉCNICAS DE LOS PREFABRICADOS DE YESOS Y ESCAYOLAS.**

CONSTRUCCION DE QUIOSCO-BAR Y ACONDICIONAMIENTO DE ESPACIO URBANO PARA USO POLIVALENTE EN "LA LAGUNA".
2ª FASE. CHIPIONA.



REAL DECRETO 1312/1986, de 23-ABR, del Ministerio de Industria y Energía. B.O.E.: 1-JUL-86

Corrección errores: 7-OCT-86

Derogado parcialmente por Real Decreto 846/2006, de 7 de julio, del Ministerio de Industria, Turismo y Comercio. B.O.E: 5 de agosto de 2006

Derogado parcialmente por Real Decreto 442/2007, de 3 de abril, del Ministerio de Industria, Turismo y Comercio. B.O.E: 1 de mayo de 2007

Derogado BOE num 187/2009 (04/08/2009)

A la fecha de la firma electronica

Fdo: Maria Joyanes Abancens
Arquitecto Municipal

2.2. JUSTIFICACION DEL CUMPLIMIENTO DE LAS NORMAS TECNICAS PARA LA ACCESIBILIDAD Y ELIMINACION DE BARRERAS ARQUITECTÓNICAS.

DECRETO 293/2009, de 7 de julio, por el que se aprueba el reglamento que regula las normas para la accesibilidad en las infraestructuras, el urbanismo, la edificación y el transporte en Andalucía Disposición adicional primera. Excepcionalidad al cumplimiento del Reglamento.

1. Excepcionalmente, podrán aprobarse proyectos o documentos técnicos y otorgarse licencias, permisos o autorizaciones, sin cumplir con los requisitos establecidos en el Reglamento, siempre que concurran las siguientes circunstancias:

a) Que se trate de obras a realizar en espacios públicos, infraestructuras, urbanizaciones, edificios, establecimientos o instalaciones existentes, o alteraciones de usos o de actividades de los mismos.

Las obras, en general, consisten en el acondicionamiento de un espacio urbano en "La Laguna" para crear un parque urbano que permita dotar de espacio libre a esta zona, para ello se realizará la ejecución de diferentes pavimentos para distintas zonas y usos, dotación de mobiliario urbano, vegetación e instalación de alumbrado público, alcantarillado y abastecimiento de agua, así como la construcción de un quiosco-bar.

b) Que las condiciones físicas del terreno o de la propia construcción o cualquier otro condicionante de tipo histórico, artístico, medioambiental o normativo, imposibiliten el total cumplimiento de la presente norma y sus disposiciones de desarrollo.



JUSTIFICACIÓN DEL CUMPLIMIENTO DEL REGLAMENTO

REGLAMENTO QUE REGULA LAS NORMAS PARA LA ACCESIBILIDAD EN LAS INFRAESTRUCTURAS, EL URBANISMO, LA EDIFICACIÓN Y EL TRANSPORTE EN ANDALUCÍA.

Decreto 293/2009, de 7 de julio, de la Consejería de la Presidencia de la Junta de Andalucía.
(Publicación del texto original en el BOJA n.º 140 de 21 de julio de 2009)

TÍTULO:	CONSTRUCCIÓN DE QUIOSCO-BAR Y ACONDICIONAMIENTO DE ESPACIO URBANO PARA USO EQUIVALENTE EN LA LAGUNA 33565
UBICACIÓN:	C/Marielo. Chipiona (Cádiz)
ENCARGANTE:	ILLMO. AYUNTAMIENTO DE CHIPIONA
TÉCNICOS/AS:	Arquitecto: MARIA JOYANES ABANCENS

ENTRADA EN VIGOR DEL DECRETO 293/2009

PUBLICACIÓN..... 21 de julio de 2009

VIGENCIA..... 21 de septiembre de 2009

RÉGIMEN TRANSITORIO

No será preceptiva la aplicación del Decreto a:

- a) Obras en construcción y proyectos con licencia anterior al 21 de septiembre de 2009.
- b) Proyectos aprobados por las Administraciones Públicas o visados por los Colegios Profesionales antes del 21 de septiembre de 2009
- c) Obras que se realicen conforme a los proyectos citados en el apartado b), siempre que la licencia se solicitara antes del 21 de marzo de 2010.
- d) Los proyectos de urbanización que se encuentren en redacción a la entrada en vigor del presente Decreto deberán adaptarse al mismo, salvo que ello implique la necesidad de modificar el planeamiento urbanístico cuyas previsiones ejecutan.

ÁMBITO DE APLICACIÓN:

- a) Redacción de planeamiento urbanístico, o de las ordenanzas de uso del suelo y edificación _____ ☐
Redacción de proyectos de urbanización _____ ☒
(rellenar Anexo I)
- b) Obras de infraestructura y urbanización _____ ☒
Mobiliario urbano _____ ☒
(rellenar Anexo I)
- c) Construcción, reforma o alteración de uso de:
Espacios y dependencias exteriores e interiores de utilización colectiva de los edificios, establecimientos e instalaciones (de propiedad privada) destinadas a un uso que implique concurrencia de público, aunque no se realice obra alguna. _____ ☐
Todas las áreas tanto exteriores como interiores de los edificios, establecimientos e instalaciones de las Administraciones y Empresas públicas _____ ☐
(rellenar Anexo II para interiores)
(rellenar Anexo I para exteriores)
- d) Construcción o reforma de:
Viviendas destinadas a personas con minusvalía (rellenar Anexo IV) _____ ☐
Espacios exteriores, instalaciones, dotaciones y elementos de uso comunitario correspondientes a viviendas, sean de promoción pública o privada _____ ☐
(rellenar Anexo III para interiores)
(rellenar Anexo I para exteriores excepto los apartados indicados *)
(rellenar Anexo II para instalaciones o dotaciones complementarias de uso comunitario, solo apartados indicados *)
- e) Sistemas de transporte público colectivo y sus instalaciones complementarias _____ ☐
Anexo V (No redactado)

TIPO DE ACTUACIÓN:

1. Nueva Construcción _____ ☒
2. Reforma (ampliación, mejora, modernización, adaptación, adecuación o refuerzo) _____ ☐
3. Cambio de uso _____ ☐

NOTAS:

- En todos los casos se refiere el reglamento tanto a obras de nueva planta como a las de reforma y cambio de uso. En los casos de reformas o cambios de uso el reglamento se aplica únicamente a los elementos o partes afectadas por la actuación.
- En el artículo 62 del reglamento se recogen los siguientes usos como de pública concurrencia: alojamientos, comerciales, sanitarios, servicios sociales, actividades culturales y sociales, hostelería, administrativos, docentes, transportes, religiosos, garajes y aparcamientos y los recogidos en el Nomenclátor y el Catálogo de Espectáculos Públicos, Actividades Recreativas y Establecimientos Públicos de la Comunidad Autónoma de Andalucía, aprobado por el Decreto 78/2002, de 26 de febrero.

(Aplicable a zonas de uso colectivo en edificaciones privadas y a todas las zonas en edificaciones públicas)

1.ª Espacios y elementos de uso público.

	REGLAMENTO	PROYECTO
ITINERARIOS PEATONALES DE USO COMUNITARIO Art 15/31/32	TRAZADO Y DISEÑO	
	— Ancho mínimo $\geq 1,50$ mts.	2,0 mts
	— Pendiente longitudinal como las rampas (Art. 22)	< 2%
	— Pendiente transversal ≤ 2 %.	<2%
	— Altura de bordillos ≤ 12 cms., y rebajados en pasos de peatones y vados.	CUMPLE
	PAVIMENTOS:	
	— Serán antideslizantes en seco y mojado variando la textura y color en las esquinas y en cualquier obstáculo.	CUMPLE
	— Los registros y los alcorques estarán en el mismo plano del nivel del pavimento.	CUMPLE
	— Si los alcorques son de rejilla la anchura máxima de la malla será de 2 cms.	CUMPLE
	VADO PARA PASO VEHÍCULOS Art 16	— Pendiente longitudinal (tramos < 3 mts.) ≤ 8 %.
(tramos ≥ 3 mts.) ≤ 6 %.		-
— Pendiente transversal ≤ 2 %.		<2%
VADO PARA PASO PEATONES Art 16	— Se situará lo más cerca posible a cada cruce de calle o vía de circulación	NO HAY
	— Las pendientes del plano inclinado entre dos niveles a comunicar: Long ≤ 8 %.	NO HAY
	Trans. ≤ 2 %.	NO HAY
	— Anchura $\geq 1,80$ mts.	>2 m
	— Rebaje con la calzada = 0 cm.	0cm
PASOS DE PEATONES Art. 17 (No en zonas exteriores de viviendas)	— Deseivel: Se salvarán los niveles con vados de las características anteriores. Adoptarán la misma altura que el acerado	NO HAY
	— Dimensiones mínimas de las isletas para parada intermedia: Anchura $\geq 1,80$ mts.	NO HAY
	Largo $\geq 1,20$ mts.	NO HAY
	— Prohibido salvarlos con escalones exclusivamente, debiendo completarse o sustituirse por rampas, ascensores o tapices rodantes.	NO HAY
CARRILES PARA BICICLETAS Art. 18	— Pavimento diferenciado en textura y color de itinerarios peatonales	NO HAY
	— Dispondrán de pasos específicos de peatones	NO HAY
	— Cuando discurran paralelos a itinerarios peatonales y calles o viales, el carril reservado para bicicletas discurrirá entre el itinerario de peatones y la calle o vial.	NO HAY
PUENTES Y PASARELAS Y PASOS SUBTERRANEOS Art. 19/20	— Anchura libre de paso en tramos horizontales $\geq 1,80$ mts.	NO HAY
	— Altura libre mínima en pasos subterráneos $\geq 2,20$ mts.	
	— Las pendientes del plano inclinado entre dos niveles a comunicar: Long ≤ 8 %.	
	Trans. ≤ 2 %.	
	— Se dispondrá una franja señalizadora de 60 cm de fondo delante de cada rampa	
	— En pasarelas y puentes se dispondrán barandillas	
	— En pasos subterráneos, se mantendrá una iluminación permanente y uniforme de 200 lux	
ESCALERAS Art. 23	— Cualquier tramo de escaleras se complementará con una rampa, tapiz rodante o ascensor.	NO HAY
	— Serán preferentemente de directriz recta o curva con radio ≥ 50 mts	
	— Dimensiones Huella ≥ 30 cms	
	Contrahuella ≤ 16 cms, con tabica y sin bocel	☐
	Ancho libre peldaños $\geq 1,20$ mts.	☐
	Ancho descansillos $\geq$ Ancho libre peldaños.	☐
	Fondo descansillos $\geq 1,50$ mts.	☐
	— Tramos ≤ 10 peldaños.	
	— No se admiten mesetas compensadas, las escaleras en ángulo o las partidas permitirán la inscripción de un círculo de 1,20 mts Ø en cada partición.	
	— Pasamanos a altura ≥ 90 cms. y ≤ 110 cms.	
	— Si el ancho de la escalera $\geq 4,80$ mts se dispondrán barandillas cada $\leq 2,40$ mts	
	— Huellas con material antideslizante.	
	— Disposición de bandas de diferente textura y color con 0,60 mts. de anchura, colocadas al principio y al final de la escalera.	

ANEXO I
INFRAESTRUCTURA, URBANIZACIÓN Y MOBILIARIO URBANO

1.ª Elementos de Urbanización e Infraestructura.

	REGLAMENTO	PROYECTO
RAMPAS Art. 22	— Serán preferentemente de directriz recta o curva con radio ≥ 50 mts	NO HAY
	— Anchura libre $\geq 1,50$ mts.	NO HAY
	— Pavimento antideslizante.	NO HAY
	— Longitud máxima de un tramo sin descansillos ≤ 9 mts	
	— Pendiente Longitud ≤ 3 mts. $\leq 10\%$ Longitud ≤ 6 mts. $\leq 8\%$ Longitud > 6 mts. $\leq 6\%$ transversal $\leq 2\%$	
	— Mesetas Ancho $\geq$ ancho de la rampa Fondo $\geq 1,50$ m	
	— En el arranque y desembarque de la rampa se dispondrán mesetas de las mismas características que el punto anterior y que contarán con una franja señalizadora del ancho de la meseta y 60 cms de fondo	
	— Pasamanos de altura entre 65 y 75 cms y entre 90 y 110 cms	
	— Si el ancho de la rampa $\geq 4,80$ mts se dispondrán barandillas cada $\leq 2,40$ mts	NO HAY
	— Barandillas no escalables si el desnivel es superior a 15 cms.	
* 1ASEO DE LOS OBLIGADOS POR NORMATIVA ESPECÍFICA Art. 26/77.1 (No en zonas exteriores de viviendas)	— En caso de existir aseos públicos al menos 1 de cada 10 o fracción será accesible.	
	— Dotación mínima: Lavabo e inodoro.	
	— Espacio libre no barrido por las puertas Si solo hay una pieza $\geq 1,20$ m Si hay más de una pieza $\geq 1,50$ m	
	— Altura del lavabo comprendida entre 70 y 80 cms.	
	— Espacio lateral al inodoro $\geq 0,70$ mts.	
	— Altura del inodoro comprendida entre 45 y 50 cms.	
	— Equipamiento adicional: 2 Barras, 1 de ellas abatible para acceso lateral al inodoro Avisador de emergencia lumínico y acústico	
* APARCAMIENTOS Art. 29/30 (No en zonas exteriores de viviendas)	— 1 Plaza cada 40 o fracción.	
	— Situación próxima a los accesos peatonales. Y estarán señalizadas horizontal y verticalmente	
	— Dimensiones Batería: $\geq 5,00 \times 3,60$ mts* Cordón: $\geq 3,60 \times 6,50$ mts*	
	*Se permite que la zona de transferencia $-1,40$ m ya incluida- se comparta entre dos plazas	

2.ª Mobiliario Urbano y señalizaciones

	REGLAMENTO	PROYECTO
MOBILIARIO URBANO Art. 48-59	— Los elementos verticales en la vía pública se colocarán en el tercio exterior a la acera si la anchura libre restante es ≥ 90 cms.	CUMPLE
	— La altura del borde inferior de elementos volados $\geq 2,20$ mts.	$> 2,20$ mt
	— Las pantallas que no requieran manipulación serán legibles a una altura $\geq 1,60$ mts.	
	— No existirán obstáculos verticales en los pasos peatonales.	CUMPLE
	— Los kioscos o terrazas se ubicarán sin interrumpir el paso peatonal del artículo 15	CUMPLE
	— Los semáforos peatonales podrán disponer de pulsadores situados entre 0,90 y 1,20 m.	
	— Los semáforos peatonales dispondrán de señalización sonora para facilitar el cruce	
	— Las cabinas telefónicas tendrán los diales a $\leq 1,20$ mts y repisas a $\leq 0,80$ mts	
	— Papeleras y buzones. Boca entre 0,70 y 1,20 mts. donde no interfiera el tráfico peatonal	CUMPLE
	— Los bolardos estarán a una altura $\geq 0,70$ mts, separados $\geq 1,20$ mts	
	— Donde haya asientos o bancos, uno de cada diez o fracción, tendrá estas características: Altura = entre 43 y 46 cms. Fondo entre 40 y 45 cms. Respaldo entre 40 y 50 cms. Reposabrazos a una altura sobre el asiento entre 18 y 20 cms Espacio libre al lado del banco: $0,80 \times 1,20$ mts.	CUMPLE
	— Altura de grifos y caños en bebederos ≤ 70 cms.	CUMPLE

OBSERVACIONES

EL ANCHO MINIMO DE LAS ZONAS DE PASO PEATONALES ES EN ALGUNOS PUNTOS MENOR DE 1,20 M DE ANCHO DADO QUE LAS OBRAS PREVISTAS AFECTAN UNICAMENTE A LOS ACABADOS DE LOS VIALES SIN MODIFICAR SU ESTRUCTURA.

DECLARACIÓN DE LAS CIRCUNSTANCIAS QUE INCIDEN EN EL EXPEDIENTE

- ☒ Se cumplen todas las disposiciones del Reglamento.
- ☐ No se cumple alguna prescripción específica del Reglamento debido a las condiciones físicas del terreno o de la propia construcción o cualquier otro condicionante de tipo histórico, artístico, medioambiental o normativo, que imposibilitan el total cumplimiento de la presente norma y sus disposiciones de desarrollo, o debido a que las obras a realizar afectan a espacios públicos, infraestructuras, urbanizaciones, edificios, establecimientos o instalaciones existentes, o alteraciones de usos o de actividades de los mismos.
- ☐ En la memoria del proyecto o documentación técnica , se indican, concretamente y de manera motivada, los artículos o apartados del presente Reglamento que resultan de imposible cumplimiento y, en su caso, las soluciones que se propone adoptar. Todo ello se fundamenta en la documentación gráfica pertinente que acompaña a la memoria. En dicha documentación gráfica se localizan e identifican los parámetros o prescripciones que no se pueden cumplir, mediante las especificaciones oportunas, así como las soluciones propuestas.
- ☒ En cualquier caso, aún cuando resulta inviable el cumplimiento estricto de determinados preceptos, se mejoran las condiciones de accesibilidad preexistentes, para lo cual se disponen, siempre que ha resultado posible, las ayudas técnicas recogidas en el artículo 75 del Reglamento. Al efecto, se incluye en la memoria del proyecto, además de lo previsto en el apartado 2.a) del Reglamento, la descripción detallada de las características de las ayudas técnicas adoptadas, junto con sus detalles gráficos y las certificaciones de conformidad u homologaciones necesarias que garanticen sus condiciones de seguridad.
- No obstante, la imposibilidad del cumplimiento de determinados artículos del Reglamento y sus disposiciones de desarrollo no exime del cumplimiento del resto de los artículos, de cuya consideración la presente ficha es documento acreditativo.

EL TÉCNICO,
fecha y firma

A LA FECHA DE LA FIRMA ELECTRONICA
FDO: MARIA JOYANES ABANCENS. ARQUITECTO MUNICIPAL

2.3. PLAN DE CONTROL.

Según establece el Código Técnico de la Edificación (CTE), aprobado mediante el REAL DECRETO 314/2006, de 17 de marzo, los Proyectos de Ejecución deben incluir, como parte del contenido documental de los mismos, un Plan de Control que ha de cumplir lo especificado en los artículos 6 y 7 de la Parte I, además de lo expresado en el Anejo II.

Generalidades.

El presente Plan de Control de Calidad se elabora conforme a las unidades y capítulos correspondientes a la SEGUNDA FASE DEL PROYECTO DE CONSTRUCCIÓN DE QUIOSCO-BAR Y ACONDICIONAMIENTO DE ESPACIO URBANO PARA USO POLIVALENTE (En la Laguna. Chipiona), en referencia con el Anejo I incluido en la Parte 1 del Código Técnico de la Edificación en cuanto a contenidos del proyecto de edificación, y la obligación de inclusión del mismo, valorado, en el Proyecto de Ejecución.

Ámbito del plan de Control.

El programa de actuaciones se extiende a los siguientes apartados:

- I. Control de productos, equipos y sistemas.
- II. Control de Ejecución.
- III. Control de la Obra terminada y Pruebas Finales

El presente Plan de Control es de carácter general conforme al Proyecto de referencia, quedando limitado por éste, por las decisiones tomadas por la Dirección Facultativa, por el desarrollo propio de los trabajos, y las eventuales modificaciones que se produzcan a lo largo de la fase de obra, autorizadas por el Director de Obra previa conformidad del Promotor; de todo ello se dejará constancia en el acta aneja al Certificado Final de Obra.

El alcance de los trabajos de control de calidad contenidos en el presente documento tendrá desarrollo al amparo de los artículos 6 y 7 de la Parte 1 del Código Técnico de la Edificación, estableciendo la metodología de control que llevará a cabo la Dirección Facultativa y la Empresa de Control homologada que se contrate por parte del contratista, garantizándose:

- El cumplimiento de los objetivos fijados en el Proyecto
- El conocimiento cualitativo tanto del estado final de las mismas como de cualquier situación intermedia.
- La sujeción a los parámetros de calidad fijados en los documentos correspondientes.
- El asesoramiento acerca de los sistemas o acciones a realizar para optimizar el desarrollo de las obras y funcionalidad final.
- La implantación y seguimiento de aquellas medidas que se adopten en orden a la consecución de los objetivos que se pudieran fijar.

Todo ello en referencia a las exigencias básicas relativas a uno o a varios de los requisitos básicos explicitados en el artículo 1 del CTE.

Los trabajos a desarrollar indicados anteriormente se explicitan y tienen desarrollo específico en siguientes apartados.

El Plan de Control de Calidad, cuyo objeto es describir los trabajos a desarrollar para el control técnico de la calidad de la obra referida, abarca comprobaciones, ensayos de materiales, inspecciones y pruebas necesarias para asegurar que la calidad de las obras se ajusta a las especificaciones de Proyecto, legislación aplicable, normas vigentes, y normas de la buena práctica constructiva.

Las características técnicas mínimas que deben reunir los productos, equipos y sistemas que se incorporen de forma permanente en el edificio proyectado, así como sus condiciones de suministro, las garantías de calidad y el control de recepción que deba realizarse.

Las características técnicas de cada unidad de obra, con indicación de las condiciones para su ejecución y las verificaciones y controles a realizar para comprobar su conformidad con lo indicado en el proyecto.

Durante la construcción de las obras el director de obra y el director de la ejecución de la obra realizarán, según sus respectivas competencias, los controles siguientes:

- Control de recepción en obra de los productos, equipos y sistemas que se suministren a las obras de acuerdo con el artículo 7.2.
- Control de ejecución de la obra de acuerdo con el artículo 7.3; y
- Control de la obra terminada de acuerdo con el artículo 7.4.

2.3.1 CONTROL DE RECEPCIÓN EN OBRA DE PRODUCTOS, EQUIPOS Y SISTEMAS.

(ART. 7.2.1)

Este apartado contempla los ensayos y determinaciones, aprobados por la Dirección Facultativa, a realizar a los productos, equipos y sistemas para garantizar que satisfacen las prestaciones y exigencias definidas en Proyecto. Los suministradores presentarán previamente los Documentos de Idoneidad, Marcado CE, Sello de Calidad o Ensayos de los materiales para el control de recepción en obra de los productos, equipos y sistemas que se suministren de acuerdo con el artículo 7.2 del CTE.

En correspondencia con el Proyecto, sus determinaciones, características y condiciones particulares, se propone el siguiente Control de recepción de productos, equipos y sistemas, el cual queda sujeto a las modificaciones en cuanto a criterios de muestreo que puedan ser introducidos por la Dirección Facultativa de las obras, comprendiendo:

- control de la documentación de los suministros según artículo 7.2.1 CTE
- control mediante distintivos de calidad o evaluaciones técnicas de idoneidad, según art. 7.2.2 CTE
- control mediante ensayos, conforme el artículo 7.2.3 CTE

Según el apartado de Memoria Constructiva incluido en Proyecto, la relación de productos, equipos y sistemas sobre los que el Plan de Control deberá definir las comprobaciones, aspectos técnicos y formales

necesarios para garantizar la calidad del proyecto, verificar el cumplimiento del CTE, y todos aquellos otros aspectos que puedan tener incidencia en la calidad final del edificio proyectado se explicitan a continuación.

Para el control de la Documentación de los suministros:

Los suministradores entregarán al constructor, quien los facilitará al director de ejecución de la obra, los documentos de identificación del producto exigidos por la normativa de obligado cumplimiento y, en su caso, por el proyecto o por la dirección facultativa. Esta documentación comprenderá, los siguientes documentos:

- a) Los documentos de origen, hoja de suministro y etiquetado.
- b) El certificado de garantía del fabricante, firmado por persona física;
- c) Los documentos de conformidad o autorizaciones administrativas exigidas reglamentariamente, incluida la documentación correspondiente al marcado CE de los productos de construcción, cuando sea pertinente, de acuerdo con las disposiciones que sean transposición de las Directivas Europeas que afecten a los productos suministrados.

Para el control de recepción mediante distintivos de calidad y evaluación de Idoneidad técnica:

1. El suministrador proporcionará la documentación precisa sobre:
 - a) Los distintivos de calidad que ostenten los productos, equipos o sistemas suministrados, que aseguren las características técnicas de los mismos exigidas en el proyecto y documentará, en su caso, el reconocimiento oficial del distintivo de acuerdo con lo establecido en el artículo 5.2.3;
 - b) Las evaluaciones técnicas de idoneidad para el uso previsto de productos, equipos y sistemas innovadores, de acuerdo con lo establecido en el artículo 5.2.5, y la constancia del mantenimiento de sus características técnicas.
2. El director de la ejecución de la obra verificará que esta documentación es suficiente para la aceptación de los productos, equipos y sistemas amparados por ella.

Para el control de recepción mediante ensayos:

1. Para verificar el cumplimiento de las exigencias básicas del CTE puede ser necesario, en determinados casos, realizar ensayos y pruebas sobre algunos productos, según lo establecido en la reglamentación vigente, o bien según lo especificado en el proyecto u ordenados por la dirección facultativa.
2. La realización de este control se efectuará de acuerdo con los criterios establecidos en el proyecto o indicados por la dirección facultativa sobre el muestreo del producto, los ensayos a realizar, los criterios de aceptación y rechazo y las acciones a adoptar.

2.3.2 CONTROL DE EJECUCIÓN.

Este apartado de control tiene como objeto la realización de un conjunto de inspecciones sistemáticas y de detalle, desarrolladas por personal técnico especialista, para comprobar la correcta ejecución de las obras de acuerdo con el artículo 7.3 del CTE.

Estas inspecciones no contemplan actuación alguna en lo que se refiere al cumplimiento de la normativa de Seguridad e Higiene en el trabajo.

Las inspecciones afectarán a aquellas unidades que puedan condicionar la habitabilidad de la obra (como es el caso de las instalaciones), utilidad (como son las unidades de albañilería, carpintería y acabados) y la seguridad (como es el caso de la estructura).

1. Durante la construcción, el director de la ejecución de la obra controlará la ejecución de cada unidad de obra verificando su replanteo, los materiales que se utilicen, la correcta ejecución y disposición de los elementos constructivos y de las instalaciones, así como las verificaciones y demás controles a realizar para comprobar su conformidad con lo indicado en el proyecto, la legislación aplicable, las normas de buena práctica constructiva y las instrucciones de la dirección facultativa. En la recepción de la obra ejecutada pueden tenerse en cuenta las certificaciones de conformidad que ostenten los agentes que intervienen, así como las verificaciones que, en su caso, realicen las entidades de control de calidad de la edificación.
2. Se comprobará que se han adoptado las medidas necesarias para asegurar la compatibilidad entre los diferentes productos, elementos y sistemas constructivos.
3. En el control de ejecución de la obra se adoptarán los métodos y procedimientos que se contemplen en las evaluaciones técnicas de idoneidad para el uso previsto de productos, equipos y sistemas innovadores, previstas en el artículo 5.2.5.

INSPECCIÓN DE ALBAÑILERÍA Y ACABADOS.

Se realizarán inspecciones de control de calidad en la ejecución de obra, comprobando:

- Calidades de los materiales empleados en cerramientos, falsos techos, yesos, escayolas, revestimientos, pavimentos, solados, carpintería, elementos especiales, etc...
- Comprobación de que los trabajos se realizan según los Planos y Pliegos de Condiciones Técnicas del Proyecto de acuerdo con las normas aplicables, incluyendo las siguientes operaciones de control:

Alicatados y Chapados.

- Mortero de agarre y características del material.
- Juntas.
- Rejuntado y limpieza.
- Sistema de anclaje.

2.3.3 CONTROL EN FASE DE OBRA Y DE LA OBRA TERMINADA. PRUEBAS FINALES.

Este apartado de control tiene por objeto definir, en la obra terminada, bien sobre el edificio en su conjunto, o bien sobre sus diferentes partes y sus instalaciones, parcial o totalmente terminadas, las comprobaciones y pruebas de servicio previstas en el Proyecto u ordenadas por la Dirección Facultativa, y las exigidas por la legislación aplicable que deben realizarse, además de las que puedan establecerse con carácter voluntario, (artículo 7.4 CTE).

Como complemento del control de ejecución especificado en apartados anteriores, centrados fundamentalmente en materiales y productos, los controles documentales previos y los del seguimiento de la obra que desempeñe el Director de la Ejecución, explicitados complementariamente fundamentalmente en los apartados de Documentación Previa y de Control, respectivamente, en las tablas resumen adjuntas, se señalan a continuación las pruebas finales a realizar sobre el edificio terminado.

Como parte de estos controles finales de recepción, se realizará un seguimiento especialmente cuidadoso de los las pruebas de funcionamiento e inspecciones finales de instalaciones.

2.3.4 INFORMES. CONTROL DE MATERIAL Y CONTROL DE EJECUCIÓN.

Durante la ejecución de la obra la Empresa de Control de Calidad queda obligada a remitir un informe resumen, con detalle del programa de control realizado hasta la fecha; esto es, tanto de control de evaluaciones de idoneidad técnica y de recepción mediante ensayos, como de control de ejecución y de obra terminada, según determinaciones del presente Plan de Control y desarrollo del mismo consecuente con las condiciones de la obra, en coherencia con las determinaciones y limitaciones establecidas por el CTE al respecto. Dicho informe contará con un apartado especial de observaciones donde se indiquen expresamente los ensayos con resultado negativo o las deficiencias detectadas en la ejecución a juicio de la entidad de control.

Además, estas evaluaciones y/o ensayos con resultado negativo, así como aquellos informes emitidos como consecuencia de una deficiencia o error detectados en la ejecución, serán transmitidos mediante fax, o comunicación fehaciente equivalente que asegure el conocimiento inmediato y expreso, a la Dirección Facultativa, con independencia de las comunicaciones ordinarias y entrega de resultados de su actividad que, en atención al artículo 14.3 de la LEY 38/1999, de 5 de noviembre, de Ordenación de la Edificación (B.O.E. nº 266 de 6 de noviembre de 1999) les viene impuesto.

Control de ensayo y ejecución:

- Técnico: La Empresa Auditora del Control designará a cada obra un técnico con titulación de arquitecto técnico como responsable de la ejecución y seguimiento del Plan de Control establecido.
- Acceso a la obra: El personal de la Empresa Auditora del Control tendrá libre acceso en todo momento a la obra que esté ejecutándose, previa la oportuna identificación ante el representante de la constructora.

Como resumen, el contenido del Programa de Control a establecer en obra para cada capítulo puede desglosarse en:

- Lista Chequeo/autocontrol, estructurada en cuatro apartados o niveles de intervención para los distintos Agentes implicados en el proceso, a los efectos de garantizar la Calidad en la Obra, y según el siguiente desglose y contenidos:
- Documentación previa: A aportar por la Empresa Constructora con carácter previo al uso de productos, equipos y sistemas, o ejecución de obras afectadas. Se refiere igualmente al control

de calidad que, con carácter previo al inicio de las obras, deberá realizar la D.F. respecto a la documentación y contenido del proyecto.

- Control de ejecución: Aspectos de la obra que requieren control fehaciente por parte del Director de la Ejecución de Obra, y del que responderá sobre su cumplimiento.
- Ensayos o pruebas finales: Pruebas o controles, según se realicen durante la ejecución o al final de la misma.
- Documentación final: A aportar por la Empresa Constructora de forma previa a la Recepción Provisional, y sin cuyo cumplimiento no se procederá a ésta.

A la fecha de la firma electronica

EL ARQUITECTO MUNICIPAL

Maria Joyanes Abancens

3.- PLIEGO DE CONDICIONES

PLIEGO DE CLAUSULAS ADMINISTRATIVAS. PLIEGO GENERAL

- DISPOSICIONES GENERALES.
- DISPOSICIONES FACULTATIVAS
- DISPOSICIONES ECONÓMICAS

PLIEGO DE CONDICIONES TÉCNICAS PARTICULARES. PLIEGO PARTICULAR

- PRESCRIPCIONES SOBRE MATERIALES
- PRESCRIPCIONES EN CUANTO A EJECUCIÓN POR UNIDADES DE OBRA
- PRESCRIPCIONES SOBRE VERIFICACIÓN EN EL EDIFICIO TERMINADO
- ANEXOS

PROYECTO: CONSTRUCCIÓN DE QUIOSCO-BAR Y ACONDICIONAMIENTO DE ESPACIO URBANO PARA USO POLIVALENTE EN "LA LAGUNA". 2ª FASE.

PROMOTOR: ILLMO AYUNTAMIENTO DE CHIPIONA
SITUACIÓN: CALLE MARIELO. URB LA LAGUNA. CHIPIONA.

SUMARIO

A. PLIEGO DE CLÁUSULAS ADMINISTRATIVAS. PLIEGO GENERAL	3
CAPÍTULO I. DISPOSICIONES GENERALES. PLIEGO GENERAL	3
CAPÍTULO II. DISPOSICIONES FACULTATIVAS PLIEGO GENERAL	3
EPÍGRAFE 1º DELIMITACION GENERAL DE FUNCIONES TÉCNICAS	3
EPÍGRAFE 2º DE LAS OBLIGACIONES Y DERECHOS GENERALES DEL CONSTRUCTOR O CONTRATISTA	5
EPÍGRAFE 3º RESPONSABILIDAD CIVIL DE LOS AGENTES QUE INTERVIENEN EN EL PROCESO DE LA EDIFICACIÓN	6
EPÍGRAFE 4º PRESCRIPCIONES GENERALES RELATIVAS A TRABAJOS, MATERIALES Y MEDIOS AUXILIARES	6
EPÍGRAFE 5º DE LAS RECEPCIONES DE EDIFICIOS Y OBRAS ANejas	8
CAPÍTULO III. DISPOSICIONES ECONÓMICAS PLIEGO GENERAL	9
EPÍGRAFE 1º PRINCIPIO GENERAL	9
EPÍGRAFE 2º FIANZAS	9
EPÍGRAFE 3º DE LOS PRECIOS	10
EPÍGRAFE 4º OBRAS POR ADMINISTRACIÓN	10
EPÍGRAFE 5º VALORACIÓN Y ABONO DE LOS TRABAJOS	11
EPÍGRAFE 6º INDEMNIZACIONES MUTUAS INDEMNIZACIÓN POR RETRASO DEL PLAZO DE TERMINACIÓN DE LAS OBRAS	12
EPÍGRAFE 7º VARIOS	13
B. PLIEGO DE CONDICIONES TÉCNICAS PARTICULARES. PLIEGO PARTICULAR	14
CAPÍTULO IV. PRESCRIPCIONES SOBRE MATERIALES PLIEGO PARTICULAR	14
EPÍGRAFE 1º CONDICIONES GENERALES	14
EPÍGRAFE 2º CONDICIONES QUE HAN DE CUMPLIR LOS MATERIALES	14
CAPÍTULO V. PRESCRIPCIONES EN CUANTO A LA EJECUCIÓN POR UNIDADES DE OBRA y18	
CAPÍTULO VI. PRESCRIPCIONES SOBRE VERIFICACIONES EN EL EDIFICIO TERMINADO. MANTENIMIENTO PLIEGO PARTICULAR	18
EPÍGRAFE 1º CONTROL DE LA OBRA	32
EPÍGRAFE 2º OTRAS CONDICIONES	32
CAPÍTULO VII. CONDICIONES TÉCNICAS PARTICULARES	32
EPÍGRAFE 1º ANEXO 1 INSTRUCCIÓN ESTRUCTURAS DE HORMIGÓN EHE	32
EPÍGRAFE 2º ANEXO 2 CÓDIGO TÉCNICO DE LA EDIFICACIÓN DB HE AHORRO DE ENERGÍA, ESPECIFICACIONES TÉCNICAS DE PRODUCTOS DE FIBRA DE VIDRIO PARA AISLAMIENTO TÉRMICO Y SU HOMOLOGACIÓN (Real Decreto 1637/88), ESPECIFICACIONES TÉCNICAS DE POLIESTIRENO EXPANDIDO PARA AISLAMIENTO TÉRMICO Y SU HOMOLOGACIÓN (Real Decreto 2709/1985) POLIESTIRENOS EXPANDIDOS (Orden de 23-MAR-99)	33
EPÍGRAFE 3º ANEXO 3 CONDICIONES ACÚSTICAS DE LOS EDIFICIOS: NBE-CA-88, REGLAMENTO DE PROTECCIÓN CONTRA LA CONTAMINACIÓN ACÚSTICA EN ANDALUCÍA (Decreto 326/2003), REGLAMENTO DE CALIDAD DEL AIRE, EN MATERIA DE MEDICIÓN, EVALUACIÓN Y VALORACIÓN DE RUIDOS Y VIBRACIONES, LEY DEL RUIDO (Ley 37/2003)	33
EPÍGRAFE 4º ANEXO 4 SEGURIDAD EN CASO DE INCENDIO CTE DB SI. CLASIFICACIÓN DE LOS PRODUCTOS DE CONSTRUCCIÓN Y DE LOS ELEMENTOS CONSTRUCTIVOS EN FUNCIÓN DE SUS PROPIEDADES DE REACCIÓN Y DE RESISTENCIA AL FUEGO (RD 312/2005). REGLAMENTO DE INSTALACIONES DE PROTECCIÓN CONTRA INCENDIOS (RD 1942/1993). EXTINTORES. REGLAMENTO DE INSTALACIONES (Orden 16-ABR-1998)	34
EPÍGRAFE 5º ANEXO 5 ORDENANZAS MUNICIPALES	35

A. PLIEGO DE CLÁUSULAS ADMINISTRATIVAS. PLIEGO GENERAL.**CAPÍTULO I. DISPOSICIONES GENERALES.
PLIEGO GENERAL****NATURALEZA Y OBJETO DEL PLIEGO GENERAL.**

Artículo 1.- El presente Pliego General de Condiciones tiene carácter supletorio del Pliego de Condiciones particulares del Proyecto. Ambos, como parte del proyecto arquitectónico tiene por finalidad regular la ejecución de las obras fijando los niveles técnicos y de calidad exigibles, precisando las intervenciones que corresponden, según el contrato y con arreglo a la legislación aplicable, al Promotor o dueño de la obra, al Contratista o constructor de la misma, sus técnicos y encargados, al Arquitecto y al Aparejador o Arquitecto Técnico y a los laboratorios y entidades de Control de Calidad, así como las relaciones entre todos ellos y sus correspondientes obligaciones en orden al cumplimiento del contrato de obra.

DOCUMENTACIÓN DEL CONTRATO DE OBRA.

Artículo 2.- Integran el contrato los siguientes documentos relacionados por orden de prelación en cuanto al valor de :sus especificaciones en caso de omisión o aparente contradicción:

- 1.º Las condiciones fijadas en el propio documento de contrato de empresa o arrendamiento de obra, si existiera.
- 2.º El Pliego de Condiciones particulares.
- 3.º El presente Pliego General de Condiciones.
- 4.º El resto de la documentación de Proyecto (memoria, planos, mediciones y presupuesto).

En las obras que lo requieran, también formarán parte el Estudio de Seguridad y Salud y el Proyecto de Control de Calidad de la Edificación.

Deberá incluir las condiciones y delimitación de los campos de actuación de laboratorios y entidades de Control de Calidad, si la obra lo requiriese.

Las órdenes e instrucciones de la Dirección facultativa de la obras se incorporan al Proyecto como interpretación, complemento o precisión de sus determinaciones.

En cada documento, las especificaciones literales prevalecen sobre las gráficas y en los planos, la cota prevalece sobre la medida a escala.

**CAPÍTULO II. DISPOSICIONES FACULTATIVAS
PLIEGO GENERAL****EPÍGRAFE 1º
DELIMITACION GENERAL DE FUNCIONES TÉCNICAS****DELIMITACIÓN DE FUNCIONES DE LOS AGENTES INTERVINIENTES**

Artículo 3.- Ámbito de aplicación de la L.O.E.

La Ley de Ordenación de la Edificación es de aplicación al proceso de la edificación, entendiendo por tal la acción y el resultado de construir un edificio de carácter permanente, público o privado, cuyo uso principal esté comprendido en los siguientes grupos:

- a) Administrativo, sanitario, religioso, residencial en todas sus formas, docente y cultural.
- b) Aeronáutico; agropecuario; de la energía; de la hidráulica; minero; de telecomunicaciones (referido a la ingeniería de las telecomunicaciones); del transporte terrestre, marítimo, fluvial y aéreo; forestal; industrial; naval; de la ingeniería de saneamiento e higiene, y accesorio a las obras de ingeniería y su explotación.
- c) Todas las demás edificaciones cuyos usos no estén expresamente relacionados en los grupos anteriores.

Cuando el proyecto a realizar tenga por objeto la construcción de edificios para los usos indicados en el grupo a) la titulación académica y profesional habilitante será la de arquitecto.

Cuando el proyecto a realizar tenga por objeto la construcción de edificios para los usos indicados en el grupo b) la titulación académica y profesional habilitante, con carácter general, será la de **ingeniero, ingeniero técnico o arquitecto** y vendrá determinada por las disposiciones legales vigentes para cada profesión, de acuerdo con sus respectivas especialidades y competencias específicas.

Cuando el proyecto a realizar tenga por objeto la construcción de edificios para los usos indicados en el grupo c) la titulación académica y profesional habilitante será la de **arquitecto, arquitecto técnico, ingeniero o ingeniero técnico** y vendrá determinada por las disposiciones legales vigentes para cada profesión, de acuerdo con sus especialidades y competencias específicas.

EL PROMOTOR

Será Promotor cualquier persona, física o jurídica, pública o privada, que, individual o colectivamente decide, impulsa, programa o financia, con recursos propios o ajenos, las obras de edificación para sí o para su posterior enajenación, entrega o cesión a terceros bajo cualquier título.

Son obligaciones del promotor:

- a) Ostentar sobre el solar la titularidad de un derecho que le faculte para construir en él.
- b) Facilitar la documentación e información previa necesaria para la redacción del proyecto, así como autorizar al director de obra las posteriores modificaciones del mismo.
- c) Gestionar y obtener las preceptivas licencias y autorizaciones administrativas, así como suscribir el acta de recepción de la obra.
- d) Designar al Coordinador de Seguridad y Salud para el proyecto y la ejecución de la obra.
- e) Suscribir los seguros previstos en la Ley de Ordenación de la Edificación.
- f) Entregar al adquirente, en su caso, la documentación de obra ejecutada, o cualquier otro documento exigible por las Administraciones competentes.

EL PROYECTISTA

Artículo 4.- Son obligaciones del proyectista (art. 10 de la L.O.E.):

- a) Estar en posesión de la titulación académica y profesional habilitante de arquitecto, arquitecto técnico o ingeniero técnico, según corresponda, y cumplir las condiciones exigibles para el ejercicio de la profesión. En caso de personas jurídicas, designar al técnico redactor del proyecto que tenga la titulación profesional habilitante.
- b) Redactar el proyecto con sujeción a la normativa vigente y a lo que se haya establecido en el contrato y entregarlo, con los visados que en su caso fueran preceptivos.
- c) Acordar, en su caso, con el promotor la contratación de colaboraciones parciales.

EL CONSTRUCTOR

Artículo 5.- Son obligaciones del constructor (art. 11 de la L.O.E.):

- a) Ejecutar la obra con sujeción al proyecto, a la legislación aplicable y a las instrucciones del director de obra y del director de la ejecución de la obra, a fin de alcanzar la calidad exigida en el proyecto.

- EL DIRECTOR DE OBRA

- a) Estar en posesión de la titulación académica y profesional habilitante de arquitecto, arquitecto técnico, ingeniero o ingeniero técnico, según corresponda y cumplir las condiciones exigibles para el ejercicio de la profesión. En caso de personas jurídicas, designar al técnico director de obra que tenga la titulación profesional habilitante.
- b) Verificar el replanteo y la adecuación de la cimentación y de la estructura proyectadas a las características geotécnicas del terreno.
- c) Dirigir la obra coordinándola con el Proyecto de Ejecución, facilitando su interpretación técnica, económica y estética.
- d) Asistir a las obras, cuantas veces lo requiera su naturaleza y complejidad, a fin de resolver las contingencias que se produzcan en la obra y consignar en el Libro de Órdenes y Asistencias las instrucciones precisas para la correcta interpretación del proyecto.
- e) Elaborar, a requerimiento del promotor o con su conformidad, eventuales modificaciones del proyecto, que vengan exigidas por la marcha de la obra siempre que las mismas se adapten a las disposiciones normativas contempladas y observadas en la redacción del proyecto.
- f) Coordinar, junto al Aparejador o Arquitecto Técnico, el programa de desarrollo de la obra y el Proyecto de Control de Calidad de la obra, con sujeción al Código Técnico de la Edificación y a las especificaciones del Proyecto.
- g) Comprobar, junto al Aparejador o Arquitecto Técnico, los resultados de los análisis e informes realizados por Laboratorios y/o Entidades de Control de Calidad.
- h) Coordinar la intervención en obra de otros técnicos que, en su caso, concurren a la dirección con función propia en aspectos de su especialidad.
- i) Dar conformidad a las certificaciones parciales de obra y la liquidación final.
- j) Suscribir el acta de replanteo o de comienzo de obra y el certificado final de obra, así como conformar las certificaciones parciales y la liquidación final de las unidades de obra ejecutadas, con los visados que en su caso fueran preceptivos.
- k) Asesorar al Promotor durante el proceso de construcción y especialmente en el acto de la recepción.
- l) Preparar con el Contratista, la documentación gráfica y escrita del proyecto definitivamente ejecutado para entregarlo al Promotor.
- m) A dicha documentación se adjuntará, al menos, el acta de recepción, la relación identificativa de los agentes que han intervenido durante el proceso de edificación, así como la relativa a las instrucciones de uso y mantenimiento del edificio y sus instalaciones, de conformidad con la normativa que le sea de aplicación. Esta documentación constituirá el Libro del Edificio, y será entregada a los usuarios finales del edificio.

Artículo 7.- Corresponde al Aparejador o Arquitecto Técnico la dirección de la ejecución de la obra, que formando parte de la dirección facultativa, asume la función técnica de dirigir la ejecución material de la obra y de controlar cualitativa y cuantitativamente la construcción y la calidad de lo edificado. Siendo sus funciones específicas:

- Página 4

EL COORDINADOR DE SEGURIDAD Y SALUD

El coordinador en materia de Seguridad y Salud durante la ejecución de la obra deberá desarrollar las siguientes funciones:

- a) Coordinar la aplicación de los principios generales de prevención y de seguridad.
- b) Coordinar las actividades de la obra para garantizar que los contratistas y, en su caso, los subcontratistas y los trabajadores autónomos apliquen de manera coherente y responsable los principios de la acción preventiva que se recogen en el artículo 15 de la Ley de Prevención de Riesgos Laborales durante la ejecución de la obra.
- c) Aprobar el plan de seguridad y salud elaborado por el contratista y, en su caso, las modificaciones introducidas en el mismo.
- d) Coordinar las acciones y funciones de control de la aplicación correcta de los métodos de trabajo.
- e) Adoptar las medidas necesarias para que sólo las personas autorizadas puedan acceder a la obra. La dirección facultativa asumirá esta función cuando no fuera necesaria la designación de coordinador.

LAS ENTIDADES Y LOS LABORATORIOS DE CONTROL DE CALIDAD DE LA EDIFICACIÓN

Artículo 8.- Las entidades de control de calidad de la edificación prestan asistencia técnica en la verificación de la calidad del proyecto, de los materiales y de la ejecución de la obra y sus instalaciones de acuerdo con el proyecto y la normativa aplicable.

Los laboratorios de ensayos para el control de calidad de la edificación prestan asistencia técnica, mediante la realización de ensayos o pruebas de servicio de los materiales, sistemas o instalaciones de una obra de edificación.

Son obligaciones de las entidades y de los laboratorios de control de calidad (art. 14 de la L.O.E.):

- a) Prestar asistencia técnica y entregar los resultados de su actividad al agente autor del encargo y, en todo caso, al director de la ejecución de las obras.
- b) Justificar la capacidad suficiente de medios materiales y humanos necesarios para realizar adecuadamente los trabajos contratados, en su caso, a través de la correspondiente acreditación oficial otorgada por las Comunidades Autónomas con competencia en la materia.

EPÍGRAFE 2º

DE LAS OBLIGACIONES Y DERECHOS GENERALES DEL CONSTRUCTOR O CONTRATISTA

VERIFICACIÓN DE LOS DOCUMENTOS DEL PROYECTO

Artículo 9.- Antes de dar comienzo a las obras, el Constructor consignará por escrito que la documentación aportada le resulta suficiente para la comprensión de la totalidad de la obra contratada, o en caso contrario, solicitará las aclaraciones pertinentes.

PLAN DE SEGURIDAD E HIGIENE

Artículo 10.- El Constructor, a la vista del Proyecto de Ejecución conteniendo, en su caso, el Estudio de Seguridad e Higiene, presentará el Plan de Seguridad e Higiene de la obra a la aprobación del Aparejador o Arquitecto Técnico de la dirección facultativa.

PROYECTO DE CONTROL DE CALIDAD

Artículo 11.- El Constructor tendrá a su disposición el Proyecto de Control de Calidad, si para la obra fuera necesario, en el que se especificarán las características y requisitos que deberán cumplir los materiales y unidades de obra, y los criterios para la recepción de los materiales, según estén avalados o no por sellos marcas e calidad; ensayos, análisis y pruebas a realizar, determinación de lotes y otros parámetros definidos en el Proyecto por el Arquitecto o Aparejador de la Dirección facultativa.

OFICINA EN LA OBRA

Artículo 12.- El Constructor habilitará en la obra una oficina en la que existirá una mesa o tablero adecuado, en el que puedan extenderse y consultarse los planos. En dicha oficina tendrá siempre el Contratista a disposición de la Dirección Facultativa:

- El Proyecto de Ejecución completo, incluidos los complementos que en su caso redacte el Arquitecto.
- La Licencia de Obras.
- El Libro de Órdenes y Asistencia.
- El Plan de Seguridad y Salud y su Libro de Incidencias, si hay para la obra.
- El Proyecto de Control de Calidad y su Libro de registro, si hay para la obra.
- El Reglamento y Ordenanza de Seguridad y Salud en el Trabajo.
- La documentación de los seguros suscritos por el Constructor.

Dispondrá además el Constructor una oficina para la Dirección facultativa, convenientemente acondicionada para que en ella se pueda trabajar con normalidad a cualquier hora de la jornada.

REPRESENTACIÓN DEL CONTRATISTA. JEFE DE OBRA

Artículo 13.- El Constructor viene obligado a comunicar a la propiedad la persona designada como delegado suyo en la obra, que tendrá el carácter de Jefe de Obra de la misma, con dedicación plena y con facultades para representarle y adoptar en todo momento cuantas decisiones competan a la contrata.

Serán sus funciones las del Constructor según se especifica en el artículo 5.

Cuando la importancia de las obras lo requiera y así se consigne en el Pliego de "Condiciones particulares de índole facultativa", el Delegado del Contratista será un facultativo de grado superior o grado medio, según los casos.

El Pliego de Condiciones particulares determinará el personal facultativo o especialista que el Constructor se obligue a mantener en la obra como mínimo, y el tiempo de dedicación comprometido.

El incumplimiento de esta obligación o, en general, la falta de cualificación suficiente por parte del personal según la naturaleza de los trabajos, facultará al Arquitecto para ordenar la paralización de las obras sin derecho a reclamación alguna, hasta que se subsane la deficiencia.

PRESENCIA DEL CONSTRUCTOR EN LA OBRA

Artículo 14.- El Jefe de Obra, por si o por medio de sus técnicos, o encargados estará presente durante la jornada legal de trabajo y acompañará al Arquitecto o al Aparejador o Arquitecto Técnico, en las visitas que hagan a las obras, poniéndose a su disposición para la práctica de los reconocimientos que se consideren necesarios y suministrándoles los datos precisos para la comprobación de mediciones y liquidaciones.

TRABAJOS NO ESTIPULADOS EXPRESAMENTE

Artículo 15.- Es obligación de la contrata el ejecutar cuando sea necesario para la buena construcción y aspecto de las obras, aun cuando no se halle expresamente determinado en los Documentos de Proyecto, siempre que, sin separarse de su espíritu y recta interpretación, lo disponga el Arquitecto dentro de los límites de posibilidades que los presupuestos habiliten para cada unidad de obra y tipo de ejecución.

En defecto de especificación en el Pliego de Condiciones Particulares, se entenderá que requiere reformado de proyecto con consentimiento expreso de la propiedad, Promotor, toda variación que suponga incremento de precios de alguna unidad de obra en más del 20 por 100 ó del total del presupuesto en más de un 10 por 100.

INTERPRETACIONES, ACLARACIONES Y MODIFICACIONES DE LOS DOCUMENTOS DEL PROYECTO

Artículo 16.- El Constructor podrá requerir del Arquitecto o del Aparejador o Arquitecto Técnico, según sus respectivos cometidos, las instrucciones o aclaraciones que se precisen para la correcta interpretación y ejecución de lo proyectado.

Cuando se trate de aclarar, interpretar o modificar preceptos de los Pliegos de Condiciones o indicaciones de los planos o croquis, las órdenes e instrucciones correspondientes se comunicarán precisamente por escrito al Constructor, estando éste obligado a su vez a devolver los originales o las copias suscribiendo con su firma el enterado, que figurará al pie de todas las órdenes, avisos o instrucciones que reciba tanto del Aparejador o Arquitecto Técnico como del Arquitecto.

Cualquier reclamación que en contra de las disposiciones tomadas por éstos crea oportuno hacer el Constructor, habrá de dirigirla, dentro precisamente del plazo de tres días, a quién la hubiere dictado, el cual dará al Constructor el correspondiente recibo, si éste lo solicitase.

RECLAMACIONES CONTRA LAS ORDENES DE LA DIRECCION FACULTATIVA

Artículo 17.- Las reclamaciones que el Contratista quiera hacer contra las órdenes o instrucciones dimanadas de la Dirección Facultativa,

sólo podrá presentarlas, a través del Arquitecto, ante la Propiedad, si son de orden económico y de acuerdo con las condiciones estipuladas en los Pliegos de Condiciones correspondientes.

Contra disposiciones de orden técnico del Arquitecto o del Aparejador o Arquitecto Técnico, no se admitirá reclamación alguna, pudiendo el Contratista salvar su responsabilidad, si lo estima oportuno, mediante exposición razonada dirigida al Arquitecto, el cual podrá limitar su contestación al acuse de recibo, que en todo caso será obligatorio para este tipo de reclamaciones.

RECUSACIÓN POR EL CONTRATISTA DEL PERSONAL NOMBRADO POR EL ARQUITECTO

Artículo 18.- El Constructor no podrá recusar a los Arquitectos, Aparejadores o personal encargado por éstos de la vigilancia de las obras, ni pedir que por parte de la propiedad se designen otros facultativos para los reconocimientos y mediciones.

Cuando se crea perjudicado por la labor de éstos procederá de acuerdo con lo estipulado en el artículo precedente, pero sin que por esta causa puedan interrumpirse ni perturbarse la marcha de los trabajos.

FALTAS DEL PERSONAL

Artículo 19.- El Arquitecto, en supuestos de desobediencia a sus instrucciones, manifiesta incompetencia o negligencia grave que comprometan o perturben la marcha de los trabajos, podrá requerir al Contratista para que aparte de la obra a los dependientes u operarios causantes de la perturbación.

SUBCONTRATAS

Artículo 20.- El Contratista podrá subcontratar capítulos o unidades de obra a otros contratistas e industriales, con sujeción en su caso, a lo estipulado en el Pliego de Condiciones Particulares y sin perjuicio de sus obligaciones como Contratista general de la obra.

EPÍGRAFE 3º RESPONSABILIDAD CIVIL DE LOS AGENTES QUE INTERVIENEN EN EL PROCESO DE LA EDIFICACIÓN

DAÑOS MATERIALES

Artículo 21.- Las personas físicas o jurídicas que intervienen en el proceso de la edificación responderán frente a los propietarios y los terceros adquirentes de los edificios o partes de los mismos, en el caso de que sean objeto de división, de los siguientes daños materiales ocasionados en el edificio dentro de los plazos indicados, contados desde la fecha de recepción de la obra, sin reservas o desde la subsanación de éstas:

- Durante diez años, de los daños materiales causados en el edificio por vicios o defectos que afecten a la cimentación, los soportes, las vigas, los forjados, los muros de carga u otros elementos estructurales, y que comprometan directamente la resistencia mecánica y la estabilidad del edificio.
- Durante tres años, de los daños materiales causados en el edificio por vicios o defectos de los elementos constructivos o de las instalaciones que ocasionen el incumplimiento de los requisitos de habitabilidad del art. 3 de la L.O.E.

El constructor también responderá de los daños materiales por vicios o defectos de ejecución que afecten a elementos de terminación o acabado de las obras dentro del plazo de un año.

RESPONSABILIDAD CIVIL

Artículo 22.- La responsabilidad civil será exigible en forma **personal e individualizada**, tanto por actos u omisiones de propios, como por actos u omisiones de personas por las que se deba responder.

No obstante, cuando pudiera individualizarse la causa de los daños materiales o quedase debidamente probada la concurrencia de culpas sin que pudiera precisarse el grado de intervención de cada agente en el daño producido, la responsabilidad se exigirá solidariamente. En todo caso, el promotor responderá solidariamente con los demás agentes intervinientes ante los posibles adquirentes de los daños materiales en el edificio ocasionados por vicios o defectos de construcción.

Sin perjuicio de las medidas de intervención administrativas que en cada caso procedan, la responsabilidad del promotor que se establece en la Ley de Ordenación de la Edificación se extenderá a las personas físicas o jurídicas que, a tenor del contrato o de su intervención decisoria en la promoción, actúen como tales promotores bajo la forma de promotor o gestor de cooperativas o de comunidades de propietarios u otras figuras análogas.

Cuando el proyecto haya sido contratado conjuntamente con más de un proyectista, los mismos responderán solidariamente.

Los proyectistas que contraten los cálculos, estudios, dictámenes o informes de otros profesionales, serán directamente responsables de los daños que puedan derivarse de su insuficiencia, incorrección o inexactitud, sin perjuicio de la repetición que pudieran ejercer contra sus autores.

El constructor responderá directamente de los daños materiales causados en el edificio por vicios o defectos derivados de la impericia, falta de capacidad profesional o técnica, negligencia o incumplimiento de las obligaciones atribuidas al jefe de obra y demás personas físicas o jurídicas que de él dependan.

Cuando el constructor subcontrate con otras personas físicas o jurídicas la ejecución de determinadas partes o instalaciones de la obra, será directamente responsable de los daños materiales por vicios o defectos de su ejecución, sin perjuicio de la repetición a que hubiere lugar.

El director de obra y el director de la ejecución de la obra que suscriban el certificado final de obra serán responsables de la veracidad y exactitud de dicho documento.

Quien acepte la dirección de una obra cuyo proyecto no haya elaborado él mismo, asumirá las responsabilidades derivadas de las omisiones, deficiencias o imperfecciones del proyecto, sin perjuicio de la repetición que pudiere corresponderle frente al proyectista.

Cuando la dirección de obra se contrate de manera conjunta a más de un técnico, los mismos responderán solidariamente sin perjuicio de la distribución que entre ellos corresponda.

Las responsabilidades por daños no serán exigibles a los agentes que intervengan en el proceso de la edificación, si se prueba que aquellos fueron ocasionados por caso fortuito, fuerza mayor, acto de tercero o por el propio perjudicado por el daño.

Las responsabilidades a que se refiere este artículo se entienden sin perjuicio de las que alcanzan al vendedor de los edificios o partes edificadas frente al comprador conforme al contrato de compraventa suscrito entre ellos, a los artículos 1.484 y siguientes del Código Civil y demás legislación aplicable a la compraventa.

EPÍGRAFE 4º PRESCRIPCIONES GENERALES RELATIVAS A TRABAJOS, MATERIALES Y MEDIOS AUXILIARES

CAMINOS Y ACCESOS

Artículo 23.- El Constructor dispondrá por su cuenta los accesos a la obra, el cerramiento o vallado de ésta y su mantenimiento durante la ejecución de la obra. El Aparejador o Arquitecto Técnico podrá exigir su modificación o mejora.

REPLANTEO

Artículo 24.- El Constructor iniciará las obras con el replanteo de las mismas en el terreno, señalando las referencias principales que mantendrá como base de ulteriores replanteos parciales. Dichos trabajos se considerará a cargo del Contratista e incluidos en su oferta.

El Constructor someterá el replanteo a la aprobación del Aparejador o Arquitecto Técnico y una vez esto haya dado su conformidad preparará un acta acompañada de un plano que deberá ser aprobada por el Arquitecto, siendo responsabilidad del Constructor la omisión de este trámite.

INICIO DE LA OBRA. RITMO DE EJECUCIÓN DE LOS TRABAJOS

Artículo 25.- El Constructor dará comienzo a las obras en el plazo marcado en el Pliego de Condiciones Particulares, desarrollándolas en la forma necesaria para que dentro de los períodos parciales en aquél señalados queden ejecutados los trabajos correspondientes y, en consecuencia, la ejecución total se lleve a efecto dentro del plazo exigido en el Contrato.

Obligatoriamente y por escrito, deberá el Contratista dar cuenta al Arquitecto y al Aparejador o Arquitecto Técnico del comienzo de los trabajos al menos con tres días de antelación.

ORDEN DE LOS TRABAJOS

Artículo 26.- En general, la determinación del orden de los trabajos es facultad de la contrata, salvo aquellos casos en que, por circunstancias de orden técnico, estime conveniente su variación la Dirección Facultativa.

FACILIDADES PARA OTROS CONTRATISTAS

Artículo 27.- De acuerdo con lo que requiera la Dirección Facultativa, el Contratista General deberá dar todas las facilidades razonables para la realización de los trabajos que le sean encomendados a todos los demás Contratistas que intervengan en la obra. Ello sin perjuicio de las compensaciones económicas a que haya lugar entre Contratistas por utilización de medios auxiliares o suministros de energía u otros conceptos.

En caso de litigio, ambos Contratistas estarán a lo que resuelva la Dirección Facultativa.

AMPLIACIÓN DEL PROYECTO POR CAUSAS IMPREVISTAS O DE FUERZA MAYOR

Artículo 28.- Cuando sea preciso por motivo imprevisto o por cualquier accidente, ampliar el Proyecto, no se interrumpirán los trabajos, continuándose según las instrucciones dadas por el Arquitecto en tanto se formula o se tramita el Proyecto Reformado.

El Constructor está obligado a realizar con su personal y sus materiales cuanto la Dirección de las obras disponga para apeos, apuntalamientos, derribos, recalzos o cualquier otra obra de carácter urgente, anticipando de momento este servicio, cuyo importe le será consignado en un presupuesto adicional o abonado directamente, de acuerdo con lo que se convenga.

PRÓRROGA POR CAUSA DE FUERZA MAYOR

Artículo 29.- Si por causa de fuerza mayor o independientemente de la voluntad del Constructor, éste no pudiese comenzar las obras, o tuviese que suspenderlas, o no le fuera posible terminarlas en los plazos prefijados, se le otorgará una prórroga proporcionada para el cumplimiento de la contrata, previo informe favorable del Arquitecto. Para ello, el Constructor expondrá, en escrito dirigido al Arquitecto, la causa que impide la ejecución o la marcha de los trabajos y el retraso que por ello se originaría en los plazos acordados, razonando debidamente la prórroga que por dicha causa solicita.

RESPONSABILIDAD DE LA DIRECCIÓN FACULTATIVA EN EL RETRASO DE LA OBRA

Artículo 30.- El Contratista no podrá excusarse de no haber cumplido los plazos de obras estipulados, alegando como causa la carencia de planos u órdenes de la Dirección Facultativa, a excepción del caso en que habiéndolo solicitado por escrito no se le hubiesen proporcionado.

CONDICIONES GENERALES DE EJECUCIÓN DE LOS TRABAJOS

Artículo 31.- Todos los trabajos se ejecutarán con estricta sujeción al Proyecto, a las modificaciones del mismo que previamente hayan sido aprobadas y a las órdenes e instrucciones que bajo su responsabilidad y por escrito entreguen el Arquitecto o el Aparejador o Arquitecto Técnico al Constructor, dentro de las limitaciones presupuestarias y de conformidad con lo especificado en el artículo 15.

DOCUMENTACIÓN DE OBRAS OCULTAS

Artículo 32.- De todos los trabajos y unidades de obra que hayan de quedar ocultos a la terminación del edificio, se levantarán los planos precisos para que queden perfectamente definidos; estos documentos se extenderán por triplicado, entregándose: uno, al Arquitecto; otro, al Aparejador; y, el tercero, al Contratista, firmados todos ellos por los tres. Dichos planos, que deberán ir suficientemente acotados, se considerarán documentos indispensables e irrecusables para efectuar las mediciones.

TRABAJOS DEFECTUOSOS

Artículo 33.- El Constructor debe emplear los materiales que cumplan las condiciones exigidas en las "Condiciones generales y particulares de índole Técnica" del Pliego de Condiciones y realizará todos y cada uno de los trabajos contratados de acuerdo con lo especificado también en dicho documento.

Por ello, y hasta que tenga lugar la recepción definitiva del edificio, es responsable de la ejecución de los trabajos que ha contratado y de las faltas y defectos que en éstos puedan existir por su mala ejecución o por la deficiente calidad de los materiales empleados o aparatos colocados, sin que le exonere de responsabilidad el control que compete al Aparejador o Arquitecto Técnico, ni tampoco el hecho de que estos trabajos hayan sido valorados en las certificaciones parciales de obra, que siempre se entenderán extendidas y abonadas a buena cuenta.

Como consecuencia de lo anteriormente expresado, cuando el Aparejador o Arquitecto Técnico advierta vicios o defectos en los trabajos ejecutados, o que los materiales empleados o los aparatos colocados no reúnen las condiciones preceptuadas, ya sea en el curso de la ejecución de los trabajos, o finalizados éstos, y antes de verificarse la recepción definitiva de la obra, podrá disponer que las partes defectuosas sean demolidas y reconstruidas de acuerdo con lo contratado, y todo ello a expensas de la contrata. Si ésta no estimase justa la decisión y se negase a la demolición y reconstrucción ordenadas, se planteará la cuestión ante el Arquitecto de la obra, quien resolverá.

VICIOS OCULTOS

Artículo 34.- Si el Aparejador o Arquitecto Técnico tuviese fundadas razones para creer en la existencia de vicios ocultos de construcción en las obras ejecutadas, ordenará efectuar en cualquier tiempo, y antes de la recepción definitiva, los ensayos, destructivos o no, que crea necesarios para reconocer los trabajos que suponga defectuosos, dando cuenta de la circunstancia al Arquitecto.

Los gastos que se ocasionen serán de cuenta del Constructor, siempre que los vicios existan realmente, en caso contrario serán a cargo de la Propiedad.

DE LOS MATERIALES Y DE LOS APARATOS. SU PROCEDENCIA

Artículo 35.- El Constructor tiene libertad de proveerse de los materiales y aparatos de todas clases en los puntos que le parezca conveniente, excepto en los casos en que el Pliego Particular de Condiciones Técnicas preceptúe una procedencia determinada.

Obligatoriamente, y antes de proceder a su empleo o acopio, el Constructor deberá presentar al Aparejador o Arquitecto Técnico una lista completa de los materiales y aparatos que vaya a utilizar en la que se especifiquen todas las indicaciones sobre marcas, calidades, procedencia e idoneidad de cada uno de ellos.

PRESENTACIÓN DE MUESTRAS

Artículo 36.- A petición del Arquitecto, el Constructor le presentará las muestras de los materiales siempre con la antelación prevista en el Calendario de la Obra.

MATERIALES NO UTILIZABLES

Artículo 37.- El Constructor, a su costa, transportará y colocará, agrupándolos ordenadamente y en el lugar adecuado, los materiales procedentes de las excavaciones, derribos, etc., que no sean utilizables en la obra.

Se retirarán de ésta o se llevarán al vertedero, cuando así estuviese establecido en el Pliego de Condiciones Particulares vigente en la obra.

Si no se hubiese preceptuado nada sobre el particular, se retirarán de ella cuando así lo ordene el Aparejador o Arquitecto Técnico, pero acordando previamente con el Constructor su justa tasación, teniendo en cuenta el valor de dichos materiales y los gastos de su transporte.

MATERIALES Y APARATOS DEFECTUOSOS

Artículo 38.- Cuando los materiales, elementos de instalaciones o aparatos no fuesen de la calidad prescrita en este Pliego, o no tuvieran la

preparación en él exigida o, en fin, cuando la falta de prescripciones formales de aquél, se reconociera o demostrara que no eran adecuados para su objeto, el Arquitecto a instancias del Aparejador o Arquitecto Técnico, dará orden al Constructor de sustituirlos por otros que satisfagan las condiciones o llenen el objeto a que se destinen.

Si a los quince (15) días de recibir el Constructor orden de que retire los materiales que no estén en condiciones, no ha sido cumplida, podrá hacerlo la Propiedad cargando los gastos a la contrata.

Si los materiales, elementos de instalaciones o aparatos fueran defectuosos, pero aceptables a juicio del Arquitecto, se recibirán pero con la rebaja del precio que aquél determine, a no ser que el Constructor prefiera sustituirlos por otros en condiciones.

GASTOS OCASIONADOS POR PRUEBAS Y ENSAYOS

Artículo 39.- Todos los gastos originados por las pruebas y ensayos de materiales o elementos que intervengan en la ejecución de las obras, serán de cuenta de la contrata.

Todo ensayo que no haya resultado satisfactorio o que no ofrezca las suficientes garantías podrá comenzarse de nuevo a cargo del mismo.

LIMPIEZA DE LAS OBRAS

Artículo 40.- Es obligación del Constructor mantener limpias las obras y sus alrededores, tanto de escombros como de materiales sobrantes, hacer desaparecer las instalaciones provisionales que no sean necesarias, así como adoptar las medidas y ejecutar todos los trabajos que sean necesarios para que la obra ofrezca buen aspecto.

OBRAS SIN PRESCRIPCIONES

Artículo 41.- En la ejecución de trabajos que entran en la construcción de las obras y para los cuales no existan prescripciones consignadas explícitamente en este Pliego ni en la restante documentación del Proyecto, el Constructor se atenderá, en primer término, a las instrucciones que dicte la Dirección Facultativa de las obras y, en segundo lugar, a las reglas y prácticas de la buena construcción.

EPÍGRAFE 5º DE LAS RECEPCIONES DE EDIFICIOS Y OBRAS ANEJAS

ACTA DE RECEPCIÓN

Artículo 42.- La recepción de la obra es el acto por el cual el constructor una vez concluida ésta, hace entrega de la misma al promotor y es aceptada por éste. Podrá realizarse con o sin reservas y deberá abarcar la totalidad de la obra o fases completas y terminadas de la misma, cuando así se acuerde por las partes.

La recepción deberá consignarse en un acta firmada, al menos, por el promotor y el constructor, y en la misma se hará constar:

- Las partes que intervienen.
- La fecha del certificado final de la totalidad de la obra o de la fase completa y terminada de la misma.
- El coste final de la ejecución material de la obra.
- La declaración de la recepción de la obra con o sin reservas, especificando, en su caso, éstas de manera objetiva, y el plazo en que deberán quedar subsanados los defectos observados. Una vez subsanados los mismos, se hará constar en un acta aparte, suscrita por los firmantes de la recepción.
- Las garantías que, en su caso, se exijan al constructor para asegurar sus responsabilidades.
- Se adjuntará el certificado final de obra suscrito por el director de obra (arquitecto) y el director de la ejecución de la obra (aparejador) y la documentación justificativa del control de calidad realizado.

El promotor podrá rechazar la recepción de la obra por considerar que la misma no está terminada o que no se adecua a las condiciones contractuales. En todo caso, el rechazo deberá ser motivado por escrito en el acta, en la que se fijará el nuevo plazo para efectuar la recepción.

Salvo pacto expreso en contrario, la recepción de la obra tendrá lugar dentro de los treinta días siguientes a la fecha de su terminación, acreditada en el certificado final de obra, plazo que se contará a partir de la notificación efectuada por escrito al promotor. La recepción se entenderá tácitamente producida si transcurridos treinta días desde la fecha indicada el promotor no hubiera puesto de manifiesto reservas o rechazo motivado por escrito.

DE LAS RECEPCIONES PROVISIONALES

Artículo 43.- Esta se realizará con la intervención de la Propiedad, del Constructor, del Arquitecto y del Aparejador o Arquitecto Técnico. Se convocará también a los restantes técnicos que, en su caso, hubiesen intervenido en la dirección con función propia en aspectos parciales o unidades especializadas.

Practicado un detenido reconocimiento de las obras, se extenderá un acta con tantos ejemplares como intervinientes y firmados por todos ellos. Desde esta fecha empezará a correr el plazo de garantía, si las obras se hallasen en estado de ser admitidas. Seguidamente, los Técnicos de la Dirección Facultativa extenderán el correspondiente Certificado de final de obra.

Cuando las obras no se hallen en estado de ser recibidas, se hará constar en el acta y se darán al Constructor las oportunas instrucciones para remediar los defectos observados, fijando un plazo para subsanarlos, expirado el cual, se efectuará un nuevo reconocimiento a fin de proceder a la recepción provisional de la obra.

Si el Constructor no hubiese cumplido, podrá declararse resuelto el contrato con pérdida de la fianza.

DOCUMENTACIÓN FINAL

Artículo 44.- El Arquitecto, asistido por el Contratista y los técnicos que hubieren intervenido en la obra, redactarán la documentación final de las obras, que se facilitará a la Propiedad. Dicha documentación se adjuntará, al acta de recepción, con la relación identificativa de los agentes que han intervenido durante el proceso de edificación, así como la relativa a las instrucciones de uso y mantenimiento del edificio y sus instalaciones, de conformidad con la normativa que le sea de aplicación. Esta documentación constituirá el Libro del Edificio, que ha de ser encargada por el promotor, será entregada a los usuarios finales del edificio.

A su vez dicha documentación se divide en:

a.- DOCUMENTACIÓN DE SEGUIMIENTO DE OBRA

Dicha documentación según el Código Técnico de la Edificación se compone de:

- Libro de órdenes y asistencias de acuerdo con lo previsto en el Decreto 461/1971 de 11 de marzo.
- Libro de incidencias en materia de seguridad y salud, según el Real Decreto 1627/1997 de 24 de octubre.
- Proyecto con sus anejos y modificaciones debidamente autorizadas por el director de la obra.
- Licencia de obras, de apertura del centro de trabajo y, en su caso, de otras autorizaciones administrativas.

La documentación de seguimiento será depositada por el director de la obra en el COAG.

b.- DOCUMENTACIÓN DE CONTROL DE OBRA

Su contenido cuya recopilación es responsabilidad del director de ejecución de obra, se compone de:

- Documentación de control, que debe corresponder a lo establecido en el proyecto, mas sus anejos y modificaciones.
- Documentación, instrucciones de uso y mantenimiento, así como garantías de los materiales y suministros que debe ser proporcionada por el constructor, siendo conveniente recordárselo fehacientemente.
- En su caso, documentación de calidad de las unidades de obra, preparada por el constructor y autorizada por el director de ejecución en su colegio profesional.

c.- CERTIFICADO FINAL DE OBRA.

Este se ajustará al modelo publicado en el Decreto 462/1971 de 11 de marzo, del Ministerio de Vivienda, en donde el director de la ejecución de la obra certificará haber dirigido la ejecución material de las obras y controlado cuantitativa y cualitativamente la construcción y la calidad de lo edificado de acuerdo con el proyecto, la documentación técnica que lo desarrolla y las normas de buena construcción.

El director de la obra certificará que la edificación ha sido realizada bajo su dirección, de conformidad con el proyecto objeto de la licencia y la

documentación técnica que lo complementa, hallándose dispuesta para su adecuada utilización con arreglo a las instrucciones de uso y mantenimiento.

Al certificado final de obra se le unirán como anejos los siguientes documentos:

- Descripción de las modificaciones que, con la conformidad del promotor, se hubiesen introducido durante la obra haciendo constar su compatibilidad con las condiciones de la licencia.
- Relación de los controles realizados.

MEDICIÓN DEFINITIVA DE LOS TRABAJOS Y LIQUIDACIÓN PROVISIONAL DE LA OBRA

Artículo 45.- Recibidas provisionalmente las obras, se procederá inmediatamente por el Aparejador o Arquitecto Técnico a su medición definitiva, con precisa asistencia del Constructor o de su representante. Se extenderá la oportuna certificación por triplicado que, aprobada por el Arquitecto con su firma, servirá para el abono por la Propiedad del saldo resultante salvo la cantidad retenida en concepto de fianza (según lo estipulado en el Art. 6 de la L.O.E.)

PLAZO DE GARANTÍA

Artículo 46.- El plazo de garantía deberá estipularse en el Pliego de Condiciones Particulares y en cualquier caso nunca deberá ser inferior a nueve meses (un año con Contratos de las Administraciones Públicas).

CONSERVACIÓN DE LAS OBRAS RECIBIDAS PROVISIONALMENTE

Artículo 47.- Los gastos de conservación durante el plazo de garantía comprendido entre las recepciones provisional y definitiva, correrán a cargo del Contratista.

Si el edificio fuese ocupado o utilizado antes de la recepción definitiva, la guardería, limpieza y reparaciones causadas por el uso correrán a cargo del propietario y las reparaciones por vicios de obra o por defectos en las instalaciones, serán a cargo de la contrata.

DE LA RECEPCIÓN DEFINITIVA

Artículo 48.- La recepción definitiva se verificará después de transcurrido el plazo de garantía en igual forma y con las mismas formalidades que la provisional, a partir de cuya fecha cesará la obligación del Constructor de reparar a su cargo aquellos desperfectos inherentes a la normal conservación de los edificios y quedarán sólo subsistentes todas las responsabilidades que pudieran alcanzarle por vicios de la construcción.

PRORROGA DEL PLAZO DE GARANTÍA

Artículo 49.- Si al proceder al reconocimiento para la recepción definitiva de la obra, no se encontrase ésta en las condiciones debidas, se aplazará dicha recepción definitiva y el Arquitecto-Director marcará al Constructor los plazos y formas en que deberán realizarse las obras necesarias y, de no efectuarse dentro de aquellos, podrá resolverse el contrato con pérdida de la fianza.

DE LAS RECEPCIONES DE TRABAJOS CUYA CONTRATA HAYA SIDO RESCINDIDA

Artículo 50.- En el caso de resolución del contrato, el Contratista vendrá obligado a retirar, en el plazo que se fije en el Pliego de Condiciones Particulares, la maquinaria, medios auxiliares, instalaciones, etc., a resolver los subcontratos que tuviese concertados y a dejar la obra en condiciones de ser reanudada por otra empresa.

Las obras y trabajos terminados por completo se recibirán provisionalmente con los trámites establecidos en este Pliego de Condiciones. Transcurrido el plazo de garantía se recibirán definitivamente según lo dispuesto en este Pliego.

Para las obras y trabajos no determinados pero aceptables a juicio del Arquitecto Director, se efectuará una sola y definitiva recepción.

CAPÍTULO III. DISPOSICIONES ECONÓMICAS PLIEGO GENERAL

EPÍGRAFE 1º PRINCIPIO GENERAL

Artículo 51.- Todos los que intervienen en el proceso de construcción tienen derecho a percibir puntualmente las cantidades devengadas por su correcta actuación con arreglo a las condiciones contractualmente establecidas.

La propiedad, el contratista y, en su caso, los técnicos pueden exigirse recíprocamente las garantías adecuadas al cumplimiento puntual de sus obligaciones de pago.

EPÍGRAFE 2º FIANZAS

Artículo 52.- El contratista prestará fianza con arreglo a alguno de los siguientes procedimientos según se estipule:

- a) Depósito previo, en metálico, valores, o aval bancario, por importe entre el 4 por 100 y el 10 por 100 del precio total de contrata.
- b) Mediante retención en las certificaciones parciales o pagos a cuenta en igual proporción.

El porcentaje de aplicación para el depósito o la retención se fijará en el Pliego de Condiciones Particulares.

FIANZA EN SUBASTA PÚBLICA

Artículo 53.- En el caso de que la obra se adjudique por subasta pública, el depósito provisional para tomar parte en ella se especificará en el anuncio de la misma y su cuantía será de ordinario, y salvo estipulación distinta en el Pliego de Condiciones particulares vigente en la obra, de un cuatro por ciento (4 por 100) como mínimo, del total del Presupuesto de contrata.

El Contratista a quien se haya adjudicado la ejecución de una obra o servicio para la misma, deberá depositar en el punto y plazo fijados en el anuncio de la subasta o el que se determine en el Pliego de Condiciones Particulares del Proyecto, la fianza definitiva que se señale y, en su defecto, su importe será el diez por cien (10 por 100) de la cantidad por la que se haga la adjudicación de las formas especificadas en el apartado anterior.

El plazo señalado en el párrafo anterior, y salvo condición expresa establecida en el Pliego de Condiciones particulares, no excederá de treinta días naturales a partir de la fecha en que se le comunique la adjudicación, y dentro de él deberá presentar el adjudicatario la carta de pago o recibo que acredite la constitución de la fianza a que se refiere el mismo párrafo.

La falta de cumplimiento de este requisito dará lugar a que se declare nula la adjudicación, y el adjudicatario perderá el depósito provisional que hubiese hecho para tomar parte en la subasta.

EJECUCIÓN DE TRABAJOS CON CARGO A LA FIANZA

Artículo 54.- Si el Contratista se negase a hacer por su cuenta los trabajos precisos para ultimar la obra en las condiciones contratadas, el Arquitecto Director, en nombre y representación del propietario, los ordenará ejecutar a un tercero, o, podrá realizarlos directamente por administración, abonando su importe con la fianza depositada, sin perjuicio de las acciones a que tenga derecho el Propietario, en el caso de que el importe de la fianza no bastare para cubrir el importe de los gastos efectuados en las unidades de obra que no fuesen de recibo.

DEVOLUCIÓN DE FIANZAS

Artículo 55.- La fianza retenida será devuelta al Contratista en un plazo que no excederá de treinta (30) días una vez firmada el Acta de Recepción Definitiva de la obra. La propiedad podrá exigir que el Contratista le acredite la liquidación y finiquito de sus deudas causadas por la ejecución de la obra, tales como salarios, suministros, subcontratos...

DEVOLUCIÓN DE LA FIANZA EN EL CASO DE EFECTUARSE RECEPCIONES PARCIALES

Artículo 56.- Si la propiedad, con la conformidad del Arquitecto Director, accediera a hacer recepciones parciales, tendrá derecho el Contratista a que se le devuelva la parte proporcional de la fianza.

EPÍGRAFE 3º
DE LOS PRECIOS

COMPOSICIÓN DE LOS PRECIOS UNITARIOS

Artículo 57.- El cálculo de los precios de las distintas unidades de obra es el resultado de sumar los costes directos, los indirectos, los gastos generales y el beneficio industrial.

Se considerarán costes directos:

- La mano de obra, con sus pluses y cargas y seguros sociales, que interviene directamente en la ejecución de la unidad de obra.
- Los materiales, a los precios resultantes a pie de obra, que queden integrados en la unidad de que se trate o que sean necesarios para su ejecución.
- Los equipos y sistemas técnicos de seguridad e higiene para la prevención y protección de accidentes y enfermedades profesionales.
- Los gastos de personal, combustible, energía, etc., que tengan lugar por el accionamiento o funcionamiento de la maquinaria e instalaciones utilizadas en la ejecución de la unidad de obra.
- Los gastos de amortización y conservación de la maquinaria, instalaciones, sistemas y equipos anteriormente citados.

Se considerarán costes indirectos:

Los gastos de instalación de oficinas a pie de obra, comunicaciones edificación de almacenes, talleres, pabellones temporales para obreros, laboratorios, seguros, etc., los del personal técnico y administrativo adscrito exclusivamente a la obra y los imprevistos. Todos estos gastos, se cifrarán en un porcentaje de los costes directos.

Se considerarán gastos generales:

Los gastos generales de empresa, gastos financieros, cargas fiscales y tasas de la Administración, legalmente establecidas. Se cifrarán como un porcentaje de la suma de los costes directos e indirectos (en los contratos de obras de la Administración pública este porcentaje se establece entre un 13 por 100 y un 17 por 100).

Beneficio industrial:

El beneficio industrial del Contratista se establece en el 6 por 100 sobre la suma de las anteriores partidas en obras para la Administración.

Precio de ejecución material:

Se denominará Precio de Ejecución material el resultado obtenido por la suma de los anteriores conceptos a excepción del Beneficio Industrial.

Precio de Contrata:

El precio de Contrata es la suma de los costes directos, los Indirectos, los Gastos Generales y el Beneficio Industrial.
El IVA se aplica sobre esta suma (precio de contrata) pero no integra el precio.

PRECIOS DE CONTRATA. IMPORTE DE CONTRATA

Artículo 58.- En el caso de que los trabajos a realizar en un edificio u obra aneja cualquiera se contratasen a riesgo y ventura, se entiende por Precio de contrata el que importa el coste total de la unidad de obra, es decir, el precio de Ejecución material, más el tanto por ciento (%) sobre este último precio en concepto de Beneficio Industrial del Contratista. El beneficio se estima normalmente, en 6 por 100, salvo que en las Condiciones Particulares se establezca otro distinto.

PRECIOS CONTRADICTORIOS

Artículo 59.- Se producirán precios contradictorios sólo cuando la Propiedad por medio del Arquitecto decida introducir unidades o cambios de calidad en alguna de las previstas, o cuando sea necesario afrontar alguna circunstancia imprevista.

El Contratista estará obligado a efectuar los cambios.

A falta de acuerdo, el precio se resolverá contradictoriamente entre el Arquitecto y el Contratista antes de comenzar la ejecución de los trabajos y en el plazo que determine el Pliego de Condiciones Particulares. Si subsiste la diferencia se acudirá, en primer lugar, al concepto más análogo dentro del cuadro de precios del proyecto, y en segundo lugar al banco de precios de uso más frecuente en la localidad.

Los contradictorios que hubiere se referirán siempre a los precios unitarios de la fecha del contrato.

RECLAMACIÓN DE AUMENTO DE PRECIOS

Artículo 60.- Si el Contratista, antes de la firma del contrato, no hubiese hecho la reclamación u observación oportuna, no podrá bajo ningún pretexto de error u omisión reclamar aumento de los precios fijados en el cuadro correspondiente del presupuesto que sirva de base para la ejecución de las obras.

FORMAS TRADICIONALES DE MEDIR O DE APLICAR LOS PRECIOS

Artículo 61.- En ningún caso podrá alegar el Contratista los usos y costumbres del país respecto de la aplicación de los precios o de la forma de medir las unidades de obras ejecutadas, se estará a lo previsto en primer lugar, al Pliego General de Condiciones Técnicas y en segundo lugar, al Pliego de Condiciones Particulares Técnicas.

DE LA REVISIÓN DE LOS PRECIOS CONTRATADOS

Artículo 62.- Contratándose las obras a riesgo y ventura, no se admitirá la revisión de los precios en tanto que el incremento no alcance, en la suma de las unidades que falten por realizar de acuerdo con el calendario, un montante superior al tres por 100 (3 por 100) del importe total del presupuesto de Contrato.

Caso de producirse variaciones en alza superiores a este porcentaje, se efectuará la correspondiente revisión de acuerdo con la fórmula establecida en el Pliego de Condiciones Particulares, percibiendo el Contratista la diferencia en más que resulte por la variación del IPC superior al 3 por 100.

No habrá revisión de precios de las unidades que puedan quedar fuera de los plazos fijados en el Calendario de la oferta.

ACOPIO DE MATERIALES

Artículo 63.- El Contratista queda obligado a ejecutar los acopios de materiales o aparatos de obra que la Propiedad ordene por escrito.

Los materiales acopiados, una vez abonados por el Propietario son, de la exclusiva propiedad de éste; de su guarda y conservación será responsable el Contratista.

EPÍGRAFE 4º
OBRAS POR ADMINISTRACIÓN

ADMINISTRACIÓN

Artículo 64.- Se denominan Obras por Administración aquellas en las que las gestiones que se precisan para su realización las lleva directamente el propietario, bien por sí o por un representante suyo o bien por mediación de un constructor.

Las obras por administración se clasifican en las dos modalidades siguientes:

- a) Obras por administración directa
- b) Obras por administración delegada o indirecta

OBRAS POR ADMINISTRACIÓN DIRECTA

Artículo 65.- Se denominan "Obras por Administración directa" aquellas en las que el Propietario por sí o por mediación de un representante suyo, que puede ser el propio Arquitecto-Director, expresamente autorizado a estos efectos, lleve directamente las gestiones precisas para la ejecución de la obra, adquiriendo los materiales, contratando su transporte a la obra y, en suma interviniendo directamente en todas las operaciones precisas para que el personal y los obreros contratados por él puedan realizarla; en estas obras el constructor, si lo hubiese, o el encargado de su realización, es un mero dependiente del propietario, ya sea como empleado suyo o como autónomo contratado por él, que es quien reúne en sí, por tanto, la doble personalidad de propietario y Contratista.

OBRAS POR ADMINISTRACIÓN DELEGADA O INDIRECTA

Artículo 66.- Se entiende por "Obra por Administración delegada o indirecta" la que convienen un Propietario y un Constructor para que éste, por cuenta de aquél y como delegado suyo, realice las gestiones y los trabajos que se precisen y se convengan.

Son por tanto, características peculiares de las "Obras por Administración delegada o indirecta" las siguientes:

- a) Por parte del Propietario, la obligación de abonar directamente o por mediación del Constructor todos los gastos inherentes a la realización de los trabajos convenidos, reservándose el Propietario la facultad de poder ordenar, bien por sí o por medio del Arquitecto-Director en su representación, el orden y la marcha de los trabajos, la elección de los materiales y aparatos que en los trabajos han de emplearse y, en suma, todos los elementos que crea preciso para regular la realización de los trabajos convenidos.
- b) Por parte del Constructor, la obligación de llevar la gestión práctica de los trabajos, aportando sus conocimientos constructivos, los medios auxiliares precisos y, en suma, todo lo que, en armonía con su cometido, se requiera para la ejecución de los trabajos, percibiendo por ello del Propietario un tanto por ciento (%) prefijado sobre el importe total de los gastos efectuados y abonados por el Constructor.

LIQUIDACIÓN DE OBRAS POR ADMINISTRACIÓN

Artículo 67.- Para la liquidación de los trabajos que se ejecuten por administración delegada o indirecta, regirán las normas que a tales fines se establezcan en las "Condiciones particulares de índole económica" vigentes en la obra; a falta de ellas, las cuentas de administración las presentará el Constructor al Propietario, en relación valorada a la que deberá acompañarse y agrupados en el orden que se expresan los documentos siguientes todos ellos conformados por el Aparejador o Arquitecto Técnico:

- a) Las facturas originales de los materiales adquiridos para los trabajos y el documento adecuado que justifique el depósito o el empleo de dichos materiales en la obra.
- b) Las nóminas de los jornales abonados, ajustadas a lo establecido en la legislación vigente, especificando el número de horas trabajadas en las obras por los operarios de cada oficio y su categoría, acompañando a dichas nóminas una relación numérica de los encargados, capataces, jefes de equipo, oficiales y ayudantes de cada oficio, peones especializados y sueltos, listeros, guardas, etc., que hayan trabajado en la obra durante el plazo de tiempo a que correspondan las nóminas que se presentan.
- c) Las facturas originales de los transportes de materiales puestos en la obra o de retirada de escombros.
- d) Los recibos de licencias, impuestos y demás cargas inherentes a la obra que haya pagado o en cuya gestión haya intervenido el Constructor, ya que su abono es siempre de cuenta del Propietario.

A la suma de todos los gastos inherentes a la propia obra en cuya gestión o pago haya intervenido el Constructor se le aplicará, a falta de convenio especial, un quince por ciento (15 por 100), entendiéndose que en este porcentaje están incluidos los medios auxiliares y los de seguridad preventivos de accidentes, los Gastos Generales que al Constructor originen los trabajos por administración que realiza y el Beneficio Industrial del mismo.

ABONO AL CONSTRUCTOR DE LAS CUENTAS DE ADMINISTRACIÓN DELEGADA

Artículo 68.- Salvo pacto distinto, los abonos al Constructor de las cuentas de Administración delegada los realizará el Propietario mensualmente según las partes de trabajos realizados aprobados por el propietario o por su delegado representante.

Independientemente, el Aparejador o Arquitecto Técnico redactará, con igual periodicidad, la medición de la obra realizada, valorándola con arreglo al presupuesto aprobado. Estas valoraciones no tendrán efectos para los abonos al Constructor salvo que se hubiese pactado lo contrario contractualmente.

NORMAS PARA LA ADQUISICIÓN DE LOS MATERIALES Y APARATOS

Artículo 69.- No obstante las facultades que en estos trabajos por Administración delegada se reserva el Propietario para la adquisición de los materiales y aparatos, si al Constructor se le autoriza para gestionarlos y adquirirlos, deberá presentar al Propietario, o en su representación al Arquitecto-Director, los precios y las muestras de los materiales y aparatos ofrecidos, necesitando su previa aprobación antes de adquirirlos.

DEL CONSTRUCTOR EN EL BAJO RENDIMIENTO DE LOS OBREROS

Artículo 70.- Si de los partes mensuales de obra ejecutada que preceptivamente debe presentar el Constructor al Arquitecto-Director, éste advirtiese que los rendimientos de la mano de obra, en todas o en algunas de las unidades de obra ejecutada, fuesen notoriamente inferiores a los rendimientos normales generalmente admitidos para unidades de obra iguales o similares, se lo notificará por escrito al Constructor, con el fin de que éste haga las gestiones precisas para aumentar la producción en la cuantía señalada por el Arquitecto-Director.

Si hecha esta notificación al Constructor, en los meses sucesivos, los rendimientos no llegasen a los normales, el Propietario queda facultado para resarcirse de la diferencia, rebajando su importe del quince por ciento (15 por 100) que por los conceptos antes expresados correspondería abonarle al Constructor en las liquidaciones quincenales que preceptivamente deben efectuarse. En caso de no llegar ambas partes a un acuerdo en cuanto a los rendimientos de la mano de obra, se someterá el caso a arbitraje.

RESPONSABILIDADES DEL CONSTRUCTOR

Artículo 71.- En los trabajos de "Obras por Administración delegada", el Constructor solo será responsable de los efectos constructivos que pudieran tener los trabajos o unidades por él ejecutadas y también de los accidentes o perjuicios que pudieran sobrevenir a los obreros o a terceras personas por no haber tomado las medidas precisas que en las disposiciones legales vigentes se establecen. En cambio, y salvo lo expresado en el artículo 70 precedente, no será responsable del mal resultado que pudiesen dar los materiales y aparatos elegidos con arreglo a las normas establecidas en dicho artículo.

En virtud de lo anteriormente consignado, el Constructor está obligado a reparar por su cuenta los trabajos defectuosos y a responder también de los accidentes o perjuicios expresados en el párrafo anterior.

EPÍGRAFE 5º VALORACIÓN Y ABONO DE LOS TRABAJOS

FORMAS DE ABONO DE LAS OBRAS

Artículo 72.- Según la modalidad elegida para la contratación de las obras y salvo que en el Pliego Particular de Condiciones económicas se precepte otra cosa, el abono de los trabajos se efectuará así:

1. Tipo fijo o tanto alzado total. Se abonará la cifra previamente fijada como base de la adjudicación, disminuida en su caso en el importe de la baja efectuada por el adjudicatario.
2. Tipo fijo o tanto alzado por unidad de obra. Este precio por unidad de obra es invariable y se haya fijado de antemano, pudiendo variar solamente el número de unidades ejecutadas.

Previa medición y aplicando al total de las diversas unidades de obra ejecutadas, del precio invariable estipulado de antemano para

- cada una de ellas, estipulado de antemano para cada una de ellas, se abonará al Contratista el importe de las comprendidas en los trabajos ejecutados y ultimados con arreglo y sujeción a los documentos que constituyen el Proyecto, los que servirán de base para la medición y valoración de las diversas unidades.
3. Tanto variable por unidad de obra. Según las condiciones en que se realice y los materiales diversos empleados en su ejecución de acuerdo con las Ordenes del Arquitecto-Director.
Se abonará al Contratista en idénticas condiciones al caso anterior.
 4. Por listas de jornales y recibos de materiales, autorizados en la forma que el presente "Pliego General de Condiciones económicas" determina.
 5. Por horas de trabajo, ejecutado en las condiciones determinadas en el contrato.

RELACIONES VALORADAS Y CERTIFICACIONES

Artículo 73.- En cada una de las épocas o fechas que se fijen en el contrato o en los 'Pliegos de Condiciones Particulares' que rijan en la obra, formará el Contratista una relación valorada de las obras ejecutadas durante los plazos previstos, según la medición que habrá practicado el Aparejador.

Lo ejecutado por el Contratista en las condiciones preestablecidas, se valorará aplicando al resultado de la medición general, cúbica, superficial, lineal, ponderada o numeral correspondiente para cada unidad de obra, los precios señalados en el presupuesto para cada una de ellas, teniendo presente además lo establecido en el presente "Pliego General de Condiciones económicas" respecto a mejoras o sustituciones de material y a las obras accesorias y especiales, etc.

Al Contratista, que podrá presenciar las mediciones necesarias para extender dicha relación se le facilitarán por el Aparejador los datos correspondientes de la relación valorada, acompañándolos de una nota de envío, al objeto de que, dentro del plazo de diez (10) días a partir de la fecha del recibo de dicha nota, pueda el Contratista examinarlos y devolverlos firmados con su conformidad o hacer, en caso contrario, las observaciones o reclamaciones que considere oportunas.

Dentro de los diez (10) días siguientes a su recibo, el Arquitecto-Director aceptará o rechazará las reclamaciones del Contratista si las hubiere, dando cuenta al mismo de su resolución, pudiendo éste, en el segundo caso, acudir ante el Propietario contra la resolución del Arquitecto-Director en la forma referida en los "Pliegos Generales de Condiciones Facultativas y Legales".

Tomando como base la relación valorada indicada en el párrafo anterior, expedirá el Arquitecto-Director la certificación de las obras ejecutadas. De su importe se deducirá el tanto por ciento que para la construcción de la fianza se haya preestablecido.

El material acopiado a pie de obra por indicación expresa y por escrito del Propietario, podrá certificarse hasta el noventa por ciento (90 por 100) de su importe, a los precios que figuren en los documentos del Proyecto, sin afectarlos del tanto por ciento de contrata.

Las certificaciones se remitirán al Propietario, dentro del mes siguiente al período a que se refieren, y tendrán el carácter de documento y entregas a buena cuenta, sujetas a las rectificaciones y variaciones que se deriven de la liquidación final, no suponiendo tampoco dichas certificaciones aprobación ni recepción de las obras que comprenden.

Las relaciones valoradas contendrán solamente la obra ejecutada en el plazo a que la valoración se refiere. En el caso de que el Arquitecto-Director lo exigiera, las certificaciones se extenderán al origen.

MEJORAS DE OBRAS LIBREMENTE EJECUTADAS

Artículo 74.- Cuando el Contratista, incluso con autorización del Arquitecto-Director, emplease materiales de más esmerada preparación o de mayor tamaño que el señalado en el Proyecto o sustituyese una clase de fábrica con otra que tuviese asignado mayor precio o ejecutase con mayores dimensiones cualquiera parte de la obra, o, en general, introdujese en ésta y sin pedírsela, cualquiera otra modificación que sea beneficiosa a juicio del Arquitecto-Director, no tendrá derecho, sin embargo, más que al abono de lo que pudiera corresponder en el caso de que hubiese construido la obra con estricta sujeción a la proyectada y contratada o adjudicada.

ABONO DE TRABAJOS PRESUPUESTADOS CON PARTIDA ALZADA

Artículo 75.- Salvo lo preceptuado en el "Pliego de Condiciones Particulares de índole económica", vigente en la obra, el abono de los trabajos presupuestados en partida alzada, se efectuará de acuerdo con el procedimiento que corresponda entre los que a continuación se expresan:

- a) Si existen precios contratados para unidades de obras iguales, las presupuestadas mediante partida alzada, se abonarán previa medición y aplicación del precio establecido.
- b) Si existen precios contratados para unidades de obra similares, se establecerán precios contradictorios para las unidades con partida alzada, deducidos de los similares contratados.
- c) Si no existen precios contratados para unidades de obra iguales o similares, la partida alzada se abonará íntegramente al Contratista, salvo el caso de que en el Presupuesto de la obra se exprese que el importe de dicha partida debe justificarse, en cuyo caso el Arquitecto-Director indicará al Contratista y con anterioridad a su ejecución, el procedimiento que de seguirse para llevar dicha cuenta, que en realidad será de Administración, valorándose los materiales y jornales a los precios que figuren en el Presupuesto aprobado o, en su defecto, a los que con anterioridad a la ejecución convengan las dos partes, incrementándose su importe total con el porcentaje que se fije en el Pliego de Condiciones Particulares en concepto de Gastos Generales y Beneficio Industrial del Contratista.

ABONO DE AGOTAMIENTOS Y OTROS TRABAJOS ESPECIALES NO CONTRATADOS

Artículo 76.- Cuando fuese preciso efectuar agotamientos, inyecciones y otra clase de trabajos de cualquiera índole especial y ordinaria, que por no estar contratados no sean de cuenta del Contratista, y si no se contratasen con tercera persona, tendrá el Contratista la obligación de realizarlos y de satisfacer los gastos de toda clase que ocasionen, los cuales le serán abonados por el Propietario por separado de la Contrata.

Además de reintegrar mensualmente estos gastos al Contratista, se le abonará juntamente con ellos el tanto por ciento del importe total que, en su caso, se especifique en el Pliego de Condiciones Particulares.

PAGOS

Artículo 77.- Los pagos se efectuarán por el Propietario en los plazos previamente establecidos, y su importe corresponderá precisamente al de las certificaciones de obra conformadas por el Arquitecto-Director, en virtud de las cuales se verifican aquéllos.

ABONO DE TRABAJOS EJECUTADOS DURANTE EL PLAZO DE GARANTÍA

Artículo 78.- Efectuada la recepción provisional y si durante el plazo de garantía se hubieran ejecutado trabajos cualesquiera, para su abono se procederá así:

1. Si los trabajos que se realicen estuvieran especificados en el Proyecto, y sin causa justificada no se hubieran realizado por el Contratista a su debido tiempo; y el Arquitecto-Director exigiera su realización durante el plazo de garantía, serán valorados a los precios que figuren en el Presupuesto y abonados de acuerdo con lo establecido en los "Pliegos Particulares" o en su defecto en los Generales, en el caso de que dichos precios fuesen inferiores a los que rijan en la época de su realización; en caso contrario, se aplicarán estos últimos.
2. Si se han ejecutado trabajos precisos para la reparación de desperfectos ocasionados por el uso del edificio, por haber sido éste utilizado durante dicho plazo por el Propietario, se valorarán y abonarán a los precios del día, previamente acordados.
3. Si se han ejecutado trabajos para la reparación de desperfectos ocasionados por deficiencia de la construcción o de la calidad de los materiales, nada se abonará por ellos al Contratista.

EPÍGRAFE 6º INDEMNIZACIONES MUTUAS INDEMNIZACIÓN POR RETRASO DEL PLAZO DE TERMINACIÓN DE LAS OBRAS

Artículo 79.- La indemnización por retraso en la terminación se establecerá en un tanto por mil del importe total de los trabajos contratados, por cada día natural de retraso, contados a partir del día de terminación fijado en el Calendario de obra, salvo lo dispuesto en el Pliego Particular del presente proyecto.

- Página 14

para la recepción de cementos R.C. 03. B.O.E. 16.01.04.

Podrá almacenarse en sacos o a granel. En el primer caso, el almacén protegerá contra la intemperie y la humedad, tanto del suelo como de las paredes. Si se almacenara a granel, no podrán mezclarse en el mismo sitio cementos de distintas calidades y procedencias.

Se exigirá al contratista la realización de ensayos que demuestren de modo satisfactorio que los cementos cumplen las condiciones exigidas. Las partidas de cemento defectuoso serán retiradas de la obra en el plazo máximo de 8 días. Los métodos de ensayo serán los detallados en el citado "Pliego General de Condiciones para la Recepción de Conglomerantes Hidráulicos." Se realizarán en laboratorios homologados.

Se tendrá en cuenta prioritariamente las determinaciones de la Instrucción EHE.

Artículo 6.- Acero.

6.1. Acero de alta adherencia en redondos para armaduras.

Se aceptarán aceros de alta adherencia que lleven el sello de conformidad CIETSID homologado por el M.O.P.U.

Estos aceros vendrán marcados de fábrica con señales indelebles para evitar confusiones en su empleo. No presentarán ovalaciones, grietas, sopladuras, ni mermas de sección superiores al cinco por ciento (5%).

El módulo de elasticidad será igual o mayor de dos millones cien mil kilogramos por centímetro cuadrado ($2.100.000 \text{ kg./cm}^2$). Entendiendo por límite elástico la mínima tensión capaz de producir una deformación permanente de dos décimas por ciento (0.2%). Se prevé el acero de límite elástico 4.200 kg./cm^2 , cuya carga de rotura no será inferior a cinco mil doscientos cincuenta (5.250 kg./cm^2). Esta tensión de rotura es el valor de la ordenada máxima del diagrama tensión deformación.

Se tendrá en cuenta prioritariamente las determinaciones de la Instrucción EHE.

6.2. Acero laminado.

El acero empleado en los perfiles de acero laminado será de los tipos establecidos en la norma UNE EN 10025 (Productos laminados en caliente de acero no aleado, para construcciones metálicas de uso general) , también se podrán utilizar los aceros establecidos por las normas UNE EN 10210-1:1994 relativa a perfiles huecos para la construcción, acabados en caliente, de acero no aleado de grano fino, y en la UNE EN 10219-1:1998, relativa a secciones huecas de acero estructural conformadas en frío.

En cualquier caso se tendrán en cuenta las especificaciones del artículo 4.2 del DB SE-A Seguridad Estructural Acero del CTE.

Los perfiles vendrán con su correspondiente identificación de fábrica, con señales indelebles para evitar confusiones. No presentarán grietas, ovalizaciones, sopladuras ni mermas de sección superiores al cinco por ciento (5%).

Artículo 7.- Materiales auxiliares de hormigones.

7.1. Productos para curado de hormigones.

Se definen como productos para curado de hormigones hidráulicos los que, aplicados en forma de pintura pulverizada, depositan una película impermeable sobre la superficie del hormigón para impedir la pérdida de agua por evaporización.

El color de la capa protectora resultante será claro, preferiblemente blanco, para evitar la absorción del calor solar. Esta capa deberá ser capaz de permanecer intacta durante siete días al menos después de una aplicación.

7.2. Desencofrantes.

Se definen como tales a los productos que, aplicados en forma de pintura a los encofrados, disminuyen la adherencia entre éstos y el hormigón, facilitando la labor de desmoldeo. El empleo de éstos productos deberá ser expresamente autorizado sin cuyo requisito no se podrán utilizar.

Artículo 8.- Encofrados y cimbras.

8.1. Encofrados en muros.

Podrán ser de madera o metálicos pero tendrán la suficiente rigidez, latiguillos y puntales para que la deformación máxima debida al empuje del hormigón fresco sea inferior a un centímetro respecto a la superficie teórica de acabado. Para medir estas deformaciones se aplicará sobre la superficie desencofrada una regla metálica de 2 m. de longitud, recta si se trata de una superficie plana, o curva si ésta es reglada.

Los encofrados para hormigón visto necesariamente habrán de ser de madera.

8.2. Encofrado de pilares, vigas y arcos.

Podrán ser de madera o metálicos pero cumplirán la condición de que la deformación máxima de una arista encofrada respecto a la teórica, sea menor o igual de un centímetro de la longitud teórica. Igualmente deberá tener el conforntado lo suficientemente rígido para soportar los efectos dinámicos del vibrado del hormigón de forma que el máximo movimiento local producido por esta causa sea de cinco milímetros.

Artículo 9.- Aglomerantes excluido cemento.

9.1. Cal hidráulica.

Cumplirá las siguientes condiciones:

- Peso específico comprendido entre dos enteros y cinco décimas y dos enteros y ocho décimas.
- Densidad aparente superior a ocho décimas.
- Pérdida de peso por calcinación al rojo blanco menor del doce por ciento.
- Fraguado entre nueve y treinta horas.
- Residuo de tamiz cuatro mil novecientas mallas menor del seis por ciento.
- Resistencia a la tracción de pasta pura a los siete días superior a ocho kilogramos por centímetro cuadrado. Curado de la probeta un día al aire y el resto en agua.
- Resistencia a la tracción del mortero normal a los siete días superior a cuatro kilogramos por centímetro cuadrado. Curado por la probeta un día al aire y el resto en agua.
- Resistencia a la tracción de pasta pura a los veintiocho días superior a ocho kilogramos por centímetro cuadrado y también superior en dos kilogramos por centímetro cuadrado a la alcanzada al séptimo día.

9.2. Yeso negro.

Deberá cumplir las siguientes condiciones:

- El contenido en sulfato cálcico semihidratado ($\text{S04Ca/2H}_2\text{O}$) será como mínimo del cincuenta por ciento en peso.
- El fraguado no comenzará antes de los dos minutos y no terminará después de los treinta minutos.
- En tamiz 0.2 UNE 7050 no será mayor del veinte por ciento.
- En tamiz 0.08 UNE 7050 no será mayor del cincuenta por ciento.
- Las probetas prismáticas 4-4-16 cm. de pasta normal ensayadas a flexión con una separación entre apoyos de 10.67 cm. resistirán una carga central de ciento veinte kilogramos como mínimo.
- La resistencia a compresión determinada sobre medias probetas procedentes del ensayo a flexión, será como mínimo setenta y cinco kilogramos por centímetros cuadrado. La toma de muestras se efectuará como mínimo en un tres por ciento de los casos mezclando el yeso procedente de los diversos hasta obtener por cuarteo una muestra de 10 kgs. como mínimo una muestra. Los ensayos se efectuarán según las normas UNE 7064 y 7065.

Artículo 10.- Materiales de cubierta.

10.1. Tejas.

Las tejas de cemento que se emplearán en la obra, se obtendrán a partir de superficies cónicas o cilíndricas que permitan un solape de 70 a 150 mm. o bien estarán dotadas de una parte plana con resaltes o dientes de apoyo para facilitar el encaje de las piezas. Deberán tener la

aprobación del Ministerio de Industria, la autorización de uso del Ministerio de Obras Públicas y Urbanismo, un Documento de Idoneidad Técnica de I.E.T.C.C. o una certificación de conformidad incluida en el Registro General del CTE del Ministerio de la Vivienda, cumpliendo todas sus condiciones.

10.2. Impermeabilizantes.

Las láminas impermeabilizantes podrán ser bituminosas, plásticas o de caucho. Las láminas y las imprimaciones deberán llevar una etiqueta identificativa indicando la clase de producto, el fabricante, las dimensiones y el peso por metro cuadrado. Dispondrán de Sello INCE-ENOR y de homologación MICT, o de un sello o certificación de conformidad incluida en el registro del CTE del Ministerio de la Vivienda.

Podrán ser bituminosos ajustándose a uno de los sistemas aceptados por el DB correspondiente del CTE, cuyas condiciones cumplirá, o, no bituminosos o bituminosos modificados teniendo concedido Documento de Idoneidad Técnica de I.E.T.C.C. cumpliendo todas sus condiciones.

Artículo 11.- Plomo y Cinc.

Salvo indicación de lo contrario la ley mínima del plomo será de noventa y nueve por ciento.

Será de la mejor calidad, de primera fusión, dulce, flexible, laminado teniendo las planchas espesor uniforme, fractura brillante y cristalina, desechándose las que tengan picaduras o presenten hojas, aberturas o abolladuras.

El plomo que se emplee en tuberías será compacto, maleable, dúctil y exento de sustancias extrañas, y, en general, de todo defecto que permita la filtración y escape del líquido. Los diámetros y espesores de los tubos serán los indicados en el estado de mediciones o en su defecto, los que indique la Dirección Facultativa.

Artículo 12.- Materiales para fábrica y forjados.

12.1. Fábrica de ladrillo y bloque.

Las piezas utilizadas en la construcción de fábricas de ladrillo o bloque se ajustarán a lo estipulado en el artículo 4 del DB SE-F Seguridad Estructural Fábrica, del CTE.

La resistencia normalizada a compresión mínima de las piezas será de 5 N/mm².

Los ladrillos serán de primera calidad según queda definido en la Norma NBE-RL /88 Las dimensiones de los ladrillos se medirán de acuerdo con la Norma UNE 7267. La resistencia a compresión de los ladrillos será como mínimo:

L. macizos = 100 Kg./cm²

L. perforados = 100 Kg./cm²

L. huecos = 50 Kg./cm²

12.2. Viguetas prefabricadas.

Las viguetas serán armadas o pretensadas según la memoria de cálculo y deberán poseer la autorización de uso del M.O.P. No obstante el fabricante deberá garantizar su fabricación y resultados por escrito, caso de que se requiera.

El fabricante deberá facilitar instrucciones adicionales para su utilización y montaje en caso de ser éstas necesarias siendo responsable de los daños que pudieran ocurrir por carencia de las instrucciones necesarias.

Tanto el forjado como su ejecución se adaptará a la EFHE (RD 642/2002).

12.3. Bovedillas.

Las características se deberán exigir directamente al fabricante a fin de ser aprobadas.

Artículo 13.- Materiales para solados y alicatados.

13.1. Baldosas y losas de terrazo.

Se compondrán como mínimo de una capa de huella de hormigón o mortero de cemento, triturados de piedra o mármol, y, en general, colorantes y de una capa base de mortero menos rico y árido más grueso.

Los áridos estarán limpios y desprovistos de arcilla y materia orgánica. Los colorantes no serán orgánicos y se ajustarán a la Norma UNE 41060.

Las tolerancias en dimensiones serán:

- Para medidas superiores a diez centímetros, cinco décimas de milímetro en más o en menos.
- Para medidas de diez centímetros o menos tres décimas de milímetro en más o en menos.
- El espesor medido en distintos puntos de su contorno no variará en más de un milímetro y medio y no será inferior a los valores indicados a continuación.
- Se entiende a estos efectos por lado, el mayor del rectángulo si la baldosa es rectangular, y si es de otra forma, el lado mínimo del cuadrado circunscrito.
- El espesor de la capa de la huella será uniforme y no menor en ningún punto de siete milímetros y en las destinadas a soportar tráfico o en las losas no menor de ocho milímetros.
- La variación máxima admisible en los ángulos medida sobre un arco de 20 cm. de radio será de más/menos medio milímetro.
- La flecha mayor de una diagonal no sobrepasará el cuatro por mil de la longitud, en más o en menos.
- El coeficiente de absorción de agua determinado según la Norma UNE 7008 será menor o igual al quince por ciento.
- El ensayo de desgaste se efectuará según Norma UNE 7015, con un recorrido de 250 metros en húmedo y con arena como abrasivo; el desgaste máximo admisible será de cuatro milímetros y sin que aparezca la segunda capa tratándose de baldosas para interiores de tres milímetros en baldosas de aceras o destinadas a soportar tráfico.
- Las muestras para los ensayos se tomarán por azar, 20 unidades como mínimo del millar y cinco unidades por cada millar más, desechando y sustituyendo por otras las que tengan defectos visibles, siempre que el número de desechadas no exceda del cinco por ciento.

13.2. Rodapiés de terrazo.

Las piezas para rodapié, estarán hechas de los mismos materiales que los del solado, tendrán un canto romo y sus dimensiones serán de 40 x 10 cm. Las exigencias técnicas serán análogas a las del material de solado.

13.3. Azulejos.

Se definen como azulejos las piezas poligonales, con base cerámica recubierta de una superficie vidriada de colorido variado que sirve para revestir paramentos.

Deberán cumplir las siguientes condiciones:

- Ser homogéneos, de textura compacta y restantes al desgaste.
- Carecer de grietas, coqueras, planos y exfoliaciones y materias extrañas que pueden disminuir su resistencia y duración.
- Tener color uniforme y carecer de manchas eflorescentes.
- La superficie vitrificada será completamente plana, salvo cantos romos o terminales.
- Los azulejos estarán perfectamente moldeados y su forma y dimensiones serán las señaladas en los planos. La superficie de los azulejos será brillante, salvo que, explícitamente, se exija que la tenga mate.
- Los azulejos situados en las esquinas no serán lisos sino que presentarán según los casos, un canto romo, largo o corto, o un terminal de esquina izquierda o derecha, o un terminal de ángulo entrante con aparejo vertical u horizontal.
- La tolerancia en las dimensiones será de un uno por ciento en menos y un cero en más, para los de primera clase.
- La determinación de los defectos en las dimensiones se hará aplicando una escuadra perfectamente ortogonal a una vertical cualquiera del azulejo, haciendo coincidir una de las aristas con un lado de la escuadra. La desviación del extremo de la otra arista respecto al lado de la escuadra es el error absoluto, que se traducirá a porcentual.

13.4. Baldosas y losas de mármol.

Los mármoles deben de estar exentos de los defectos generales tales como pelos, grietas, coqueras, bien sean estos defectos debidos a trastornos de la formación de la masa o a la mala explotación de las canteras. Deberán estar perfectamente planos y pulimentados.

13.5. Rodapiés de mármol.

Artículo 14.- Carpintería de taller.

Las puertas de madera que se emplean en la obra deberán tener la aprobación del Ministerio de Industria, la autorización de uso del M.O.P.U. o documento de idoneidad técnica expedido por el I.E.T.C.C.

Los cercos de los marcos interiores serán de primera calidad con una escuadría mínima de 7 x 5 cm.

Artículo 15.- Carpintería metálica.

Los perfiles empleados en la confección de ventanas y puertas metálicas, serán especiales de doble junta y cumplirán todas las prescripciones legales. No se admitirán rebabas ni curvaturas rechazándose los elementos que adolezcan de algún defecto de fabricación.

Artículo 16.- Pintura.

Estará compuesta por una cola disuelta en agua y un pigmento mineral finamente disperso con la adición de un antiférulmo tipo formol para evitar la putrefacción de la cola. Los pigmentos a utilizar podrán ser:- Blanco de Cinc que cumplirá la Norma UNE 48041.

- También podrán emplearse mezclas de estos pigmentos con carbonato cálcico y sulfato básico. Estos dos últimos productos considerados como cargas no podrán entrar en una proporción mayor del veinticinco por ciento del peso del pigmento.

Está compuesta por un vehículo formado por barniz adquirido y los pigmentos están constituidos de bióxido de titanio y colores resistentes.

Artículo 17.- Colores, aceites, barnices, etc.

Todas las sustancias de uso general en la pintura deberán ser de excelente calidad. Los colores reunirán las condiciones siguientes:

- Los aceites y barnices reunirán a su vez las siguientes condiciones:

- Los colores estarán bien molidos y serán mezclados con el aceite, bien purificados y sin posos. Su color será amarillo claro, no admitiéndose
ue al usarlo, deje manchas o ráfagas que indiquen la presencia de sustancias extrañas.

Artículo 18.- Fontanería.

La designación de pesos, espesores de pared, tolerancias, etc. se ajustarán a las correspondientes normas DIN. Los manguitos de unión serán de hierro maleable galvanizado con junta esmerilada.

Todo saneamiento horizontal se realizará en tubería de cemento centrifugado siendo el diámetro mínimo a utilizar de veinte centímetros.

Los cambios de sección se realizarán mediante las arquetas correspondientes.

Las bajantes tanto de aguas pluviales como fecales serán de fibrocemento o materiales plásticos que dispongan autorización de uso. No se admitirán bajantes de diámetro inferior a 12 cm.

Todas las uniones entre tubos y piezas especiales se realizarán mediante uniones Gibault.

La red de distribución de agua y gas butano se realizará en tubería de cobre, sometiendo a la citada tubería a la presión de prueba exigida por la empresa Gas Butano, operación que se efectuará una vez acabado el montaje.

Las designaciones, pesos, espesores de pared y tolerancias se ajustarán a las normas correspondientes de la citada empresa.

Las válvulas a las que se someterá a una presión de prueba superior en un cincuenta por ciento a la presión de trabajo serán de marca aceptada por la empresa Gas Butano y con las características que ésta le indique.

Artículo 19.- Instalaciones eléctricas.

Todos los materiales que se empleen en la instalación eléctrica, tanto de A.T. como de B.T., deberán cumplir las prescripciones técnicas que dictan las normas internacionales C.B.I., los reglamentos para instalaciones eléctricas actualmente en vigor, así como las normas técnico-prácticas de la Compañía Suministradora de Energía.

Los conductores de los cables serán de cobre de nudo recocido normalmente con formación e hilo único hasta seis milímetros cuadrados.

La cubierta será de policloruro de vinilo tratada convenientemente de forma que asegure mejor resistencia al frío, a la laceración, a la abrasión respecto al policloruro de vinilo normal (PVC).

La acción sucesiva del sol y de la humedad no deben provocar la más mínima alteración de la cubierta. El relleno que sirve para dar forma al cable aplicado por extrusión sobre las almas del cableado debe ser de material adecuado de manera que pueda ser fácilmente separado para la confección de los empalmes y terminales.

Los cables denominados de "instalación" normalmente alojados en tubería protectora serán de cobre con aislamiento de PVC. La tensión de servicio será de 750 V y la tensión de ensayo de 2.000 V.

La sección mínima que se utilizará en los cables destinados tanto a circuitos de alumbrado como de fuerza será de 1.5 m^2

Los ensayos de tensión y de la resistencia de aislamiento se efectuarán con la tensión de prueba de 2.000 V. y de igual forma que en los cables anteriores.

Antes de proceder al vertido del hormigón y la colocación de las armaduras de cimentación, se dispondrá de una capa de hormigón pobre de diez centímetros de espesor debidamente nivelada.

El importe de esta capa de hormigón se considera incluido en los precios unitarios de cimentación.

20.2.3. Medición y abono.

La excavación en zanjas o pozos se abonará por metros cúbicos realmente excavados medidos por diferencia entre los datos iniciales tomados inmediatamente antes de iniciar los trabajos y los datos finales tomados inmediatamente después de finalizados los mismos.

20.3. Relleno y apisonado de zanjas de pozos.

Consiste en la extensión o compactación de materiales terrosos, procedentes de excavaciones anteriores o préstamos para relleno de zanjas y pozos.

20.3.1. Extensión y compactación.

Los materiales de relleno se extenderán en tongadas sucesivas de espesor uniforme y sensiblemente horizontales. El espesor de estas tongadas será el adecuado a los medios disponibles para que se obtenga en todo el mismo grado de compactación exigido.

La superficie de las tongadas será horizontal o convexa con pendiente transversal máxima del dos por ciento. Una vez extendida la tongada, se procederá a la humectación si es necesario.

El contenido óptimo de humedad se determinará en obra, a la vista de la maquinaria disponible y de los resultados que se obtengan de los ensayos realizados.

En los casos especiales en que la humedad natural del material sea excesiva para conseguir la compactación prevista, se tomarán las medidas adecuadas procediendo incluso a la desecación por oreo, o por adición de mezcla de materiales secos o sustancias apropiadas (cal viva, etc.).

Conseguida la humectación más conveniente, posteriormente se procederá a la compactación mecánica de la tongada.

Sobre las capas en ejecución debe prohibirse la acción de todo tipo de tráfico hasta que se haya completado su composición. Si ello no es factible el tráfico que necesariamente tenga que pasar sobre ellas se distribuirá de forma que se concentren rodadas en superficie.

Si el relleno tuviera que realizarse sobre terreno natural, se realizará en primer lugar el desbroce y limpieza del terreno, se seguirá con la excavación y extracción de material inadecuado en la profundidad requerida por el Proyecto, escarificándose posteriormente el terreno para conseguir la debida trabazón entre el relleno y el terreno.

Cuando el relleno se asiente sobre un terreno que tiene presencia de aguas superficiales o subterráneas, se desviarán las primeras y se captarán y conducirán las segundas, antes de comenzar la ejecución.

Si los terrenos fueran inestables, apareciera turba o arcillas blandas, se asegurará la eliminación de este material o su consolidación.

Una vez extendida la tongada se procederá a su humectación si es necesario, de forma que el humedecimiento sea uniforme.

El relleno de los trasdós de los muros se realizará cuando éstos tengan la resistencia requerida y no antes de los 21 días si es de hormigón.

Después de haber llovido no se extenderá una nueva tongada de relleno o terraplén hasta que la última se haya secado, o se escarificará añadiendo la siguiente tongada más seca, hasta conseguir que la humedad final sea la adecuada.

Si por razones de sequedad hubiera que humedecer una tongada se hará de forma uniforme, sin que existan encharcamientos.

Se pararán los trabajos de terraplenado cuando la temperatura descienda de 2º C.

20.3.2. Medición y Abono.

Las distintas zonas de los rellenos se abonarán por metros cúbicos realmente ejecutados medidos por diferencia entre los datos iniciales tomados inmediatamente antes de iniciarse los trabajos y los datos finales, tomados inmediatamente después de compactar el terreno.

Artículo 21.- Hormigones.

21.1. Dosificación de hormigones.

Corresponde al contratista efectuar el estudio granulométrico de los áridos, dosificación de agua y consistencia del hormigón de acuerdo con los medios y puesta en obra que emplee en cada caso, y siempre cumpliendo lo prescrito en la EHE.

21.2. Fabricación de hormigones.

En la confección y puesta en obra de los hormigones se cumplirán las prescripciones generales de la INSTRUCCIÓN DE HORMIGÓN ESTRUCTURAL (EHE). REAL DECRETO 2661/1998, de 11-DIC, del Ministerio de Fomento.

Los áridos, el agua y el cemento deberán dosificarse automáticamente en peso. Las instalaciones de dosificación, lo mismo que todas las demás para la fabricación y puesta en obra del hormigón habrán de someterse a lo indicado.

Las tolerancias admisibles en la dosificación serán del dos por ciento para el agua y el cemento, cinco por ciento para los distintos tamaños de áridos y dos por ciento para el árido total. En la consistencia del hormigón admitirá una tolerancia de veinte milímetros medida con el cono de Abrams.

La instalación de hormigonado será capaz de realizar una mezcla regular e íntima de los componentes proporcionando un hormigón de color y consistencia uniforme.

En la hormigonera deberá colocarse una placa, en la que se haga constar la capacidad y la velocidad en revoluciones por minuto recomendadas por el fabricante, las cuales nunca deberán sobrepasarse.

Antes de introducir el cemento y los áridos en el mezclador, este se habrá cargado de una parte de la cantidad de agua requerida por la masa completándose la dosificación de este elemento en un periodo de tiempo que no deberá ser inferior a cinco segundos ni superior a la tercera parte del tiempo de mezclado, contados a partir del momento en que el cemento y los áridos se han introducido en el mezclador. Antes de volver a cargar de nuevo la hormigonera se vaciará totalmente su contenido.

No se permitirá volver a amasar en ningún caso hormigones que hayan fraguado parcialmente aunque se añadan nuevas cantidades de cemento, áridos y agua.

21.3. Mezcla en obra.

La ejecución de la mezcla en obra se hará de la misma forma que la señalada para la mezcla en central.

21.4. Transporte de hormigón.

El transporte desde la hormigonera se realizará tan rápidamente como sea posible. En ningún caso se tolerará la colocación en obra de hormigones que acusen un principio de fraguado o presenten cualquier otra alteración.

Al cargar los elementos de transporte no debe formarse con las masas montones cónicos, que favorecerían la segregación.

Cuando la fabricación de la mezcla se haya realizado en una instalación central, su transporte a obra deberá realizarse empleando camiones provistos de agitadores.

21.5. Puesta en obra del hormigón.

Como norma general no deberá transcurrir más de una hora entre la fabricación del hormigón, su puesta en obra y su compactación.

No se permitirá el vertido libre del hormigón desde alturas superiores a un metro, quedando prohibido el arrojarlo con palas a gran distancia, distribuirlo con rastrillo, o hacerlo avanzar más de medio metro de los encofrados.

Al verter el hormigón se removerá enérgica y eficazmente para que las armaduras queden perfectamente envueltas, cuidando especialmente los sitios en que se reúne gran cantidad de acero, y procurando que se mantengan los recubrimientos y la separación entre las armaduras.

En losas, el extendido del hormigón se ejecutará de modo que el avance se realice en todo su espesor.

En vigas, el hormigonado se hará avanzando desde los extremos, llenándolas en toda su altura y procurando que el frente vaya recogido, para que no se produzcan segregaciones y la lechada escurra a lo largo del encofrado.

21.6. Compactación del hormigón.

La compactación de hormigones deberá realizarse por vibración. Los vibradores se aplicarán siempre de modo que su efecto se extienda a toda la masa, sin que se produzcan segregaciones. Si se emplean vibradores internos, deberán sumergirse longitudinalmente en la tongada subyacente y retirarse también longitudinalmente sin desplazarlos transversalmente mientras estén sumergidos en el hormigón. La aguja se introducirá y retirará lentamente, y a velocidad constante, recomendándose a este efecto que no se superen los 10 cm./seg., con cuidado de que

la aguja no toque las armaduras. La distancia entre los puntos sucesivos de inmersión no será superior a 75 cm., y será la adecuada para producir en toda la superficie de la masa vibrada una humectación brillante, siendo preferible vibrar en pocos puntos prolongadamente. No se introducirá el vibrador a menos de 10 cm. de la pared del encofrado.

21.7. Curado de hormigón.

Durante el primer período de endurecimiento se someterá al hormigón a un proceso curado según el tipo de cemento utilizado y las condiciones climatológicas del lugar.

En cualquier caso deberá mantenerse la humedad del hormigón y evitarse todas las causas tanto externas, como sobrecarga o vibraciones, que puedan provocar la fisuración del elemento hormigonado. Una vez humedecido el hormigón se mantendrán húmedas sus superficies, mediante arpilleras, esterillas de paja u otros tejidos análogos durante tres días si el conglomerante empleado fuese cemento Portland I-35, aumentándose este plazo en el caso de que el cemento utilizado fuese de endurecimiento más lento.

21.8. Juntas en el hormigonado.

Las juntas podrán ser de hormigonado, contracción ó dilatación, debiendo cumplir lo especificado en los planos.

Se cuidará que las juntas creadas por las interrupciones en el hormigonado queden normales a la dirección de los máximos esfuerzos de compresión, o donde sus efectos sean menos perjudiciales.

Cuando sean de temer los efectos debidos a la retracción, se dejarán juntas abiertas durante algún tiempo, para que las masas contiguas puedan deformarse libremente. El ancho de tales juntas deberá ser el necesario para que, en su día, puedan hormigonarse correctamente.

Al reanudar los trabajos se limpiará la junta de toda suciedad, lechada o árido que haya quedado suelto, y se humedecerá su superficie sin exceso de agua, aplicando en toda su superficie lechada de cemento antes de verter el nuevo hormigón. Se procurará alejar las juntas de hormigonado de las zonas en que la armadura esté sometida a fuertes tracciones.

21.9. Terminación de los paramentos vistos.

Si no se prescribe otra cosa, la máxima flecha o irregularidad que pueden presentar los paramentos planos, medida respecto a una regla de dos (2) metros de longitud aplicada en cualquier dirección será la siguiente:

- Superficies vistas: seis milímetros (6 mm.).
- Superficies ocultas: veinticinco milímetros (25 mm.).

21.10. Limitaciones de ejecución.

El hormigonado se suspenderá, como norma general, en caso de lluvias, adoptándose las medidas necesarias para impedir la entrada de la lluvia a las masas de hormigón fresco o lavado de superficies. Si esto llegara a ocurrir, se habrá de picar la superficie lavada, regarla y continuar el hormigonado después de aplicar lechada de cemento.

Antes de hormigonar:

- Replanteo de ejes, cotas de acabado..
- Colocación de armaduras
- Limpieza y humedecido de los encofrados

Durante el hormigonado:

El vertido se realizará desde una altura máxima de 1 m., salvo que se utilicen métodos de bombeo a distancia que impidan la segregación de los componentes del hormigón. Se realizará por tongadas de 30 cm.. Se vibrará sin que las armaduras ni los encofrados experimenten movimientos bruscos o sacudidas, cuidando de que no queden coqueas y se mantenga el recubrimiento adecuado.

Se suspenderá el hormigonado cuando la temperatura descienda de 0°C, o lo vaya a hacer en las próximas 48 h. Se podrán utilizar medios especiales para esta circunstancia, pero bajo la autorización de la D.F.

No se dejarán juntas horizontales, pero si a pesar de todo se produjesen, se procederá a la limpieza, raspado o picado de superficies de contacto, vertiendo a continuación mortero rico en cemento, y hormigonando seguidamente. Si hubiesen transcurrido mas de 48 h. se tratará la junta con resinas epoxi.

No se mezclarán hormigones de distintos tipos de cemento.

Después del hormigonado:

El curado se realizará manteniendo húmedas las superficies de las piezas hasta que se alcance un 70% de su resistencia

Se procederá al desencofrado en las superficies verticales pasados 7 días, y de las horizontales no antes de los 21 días. Todo ello siguiendo las indicaciones de la D.F.

21.11. Medición y Abono.

El hormigón se medirá y abonará por metro cúbico realmente vertido en obra, midiendo entre caras interiores de encofrado de superficies vistas. En las obras de cimentación que no necesiten encofrado se medirá entre caras de terreno excavado. En el caso de que en el Cuadro de Precios la unidad de hormigón se exprese por metro cuadrado como es el caso de soleras, forjado, etc., se medirá de esta forma por metro cuadrado realmente ejecutado, incluyéndose en las mediciones todas las desigualdades y aumentos de espesor debidas a las diferencias de la capa inferior. Si en el Cuadro de Precios se indicara que está incluido el encofrado, acero, etc., siempre se considerará la misma medición del hormigón por metro cúbico o por metro cuadrado. En el precio van incluidos siempre los servicios y costos de curado de hormigón.

Artículo 22.- Morteros.

22.1. Dosificación de morteros.

Se fabricarán los tipos de morteros especificados en las unidades de obra, indicándose cual ha de emplearse en cada caso para la ejecución de las distintas unidades de obra.

22.2. Fabricación de morteros.

Los morteros se fabricarán en seco, continuándose el batido después de verter el agua en la forma y cantidad fijada, hasta obtener una plasta homogénea de color y consistencia uniforme sin palomillas ni grumos.

22.3. Medición y abono.

El mortero suele ser una unidad auxiliar y, por tanto, su medición va incluida en las unidades a las que sirve: fábrica de ladrillos, enfoscados, pavimentos, etc. En algún caso excepcional se medirá y abonará por metro cúbico, obteniéndose su precio del Cuadro de Precios si lo hay u obteniendo un nuevo precio contradictorio.

Artículo 23.- Encofrados.

23.1. Construcción y montaje.

Tanto las uniones como las piezas que constituyen los encofrados, deberán poseer la resistencia y la rigidez necesarias para que con la marcha prevista de hormigonado y especialmente bajo los efectos dinámicos producidos por el sistema de compactación exigido o adoptado, no se originen esfuerzos anormales en el hormigón, ni durante su puesta en obra, ni durante su periodo de endurecimiento, así como tampoco movimientos locales en los encofrados superiores a los 5 mm.

Los enlaces de los distintos elementos o planos de los moldes serán sólidos y sencillos, de modo que su montaje se verifique con facilidad.

Los encofrados de los elementos rectos o planos de más de 6 m. de luz libre se dispondrán con la contra flecha necesaria para que, una vez encofrado y cargado el elemento, este conserve una ligera cavidad en el intrados.

Los moldes ya usados, y que vayan a servir para unidades repetidas serán cuidadosamente rectificadas y limpiados.

Los encofrados de madera se humedecerán antes del hormigonado, a fin de evitar la absorción del agua contenida en el hormigón, y se limpiarán especialmente los fondos dejándose aberturas provisionales para facilitar esta labor.

Las juntas entre las distintas tablas deberán permitir el entumecimiento de las mismas por la humedad del riego y del hormigón, sin que, sin embargo, dejen escapar la plasta durante el hormigonado, para lo cual se podrá realizar un sellado adecuado.

Planos de la estructura y de despiece de los encofrados

Confección de las diversas partes del encofrado

Montaje según un orden determinado según sea la pieza a hormigonar: si es un muro primero se coloca una cara, después la armadura y , por último la otra cara; si es en pilares, primero la armadura y después el encofrado, y si es en vigas primero el encofrado y a continuación la armadura.

No se dejarán elementos separadores o tirantes en el hormigón después de desencofrar, sobretodo en ambientes agresivos.

Se anotará la fecha de hormigonado de cada pieza, con el fin de controlar su desencofrado

El apoyo sobre el terreno se realizará mediante tabloncillos/durmientes

Si la altura es excesiva para los puntales, se realizarán planos intermedios con tabloncillos colocados perpendicularmente a estos; las líneas de puntales inferiores irán arriostrados.

Se vigilará la correcta colocación de todos los elementos antes de hormigonar, así como la limpieza y humedecido de las superficies

El vertido del hormigón se realizará a la menor altura posible

Se aplicarán los desencofrantes antes de colocar las armaduras

Los encofrados deberán resistir las acciones que se desarrollen durante la operación de vertido y vibrado, y tener la rigidez necesaria para evitar deformaciones, según las siguientes tolerancias:

Espesores en m.	Tolerancia en mm.
Hasta 0.10	2
De 0.11 a 0.20	3
De 0.21 a 0.40	4
De 0.41 a 0.60	6
De 0.61 a 1.00	8
Más de 1.00	10
- Dimensiones horizontales o verticales entre ejes	
Parciales	20
Totales	40
- Desplomes	
En una planta	10
En total	30

23.2. Apeos y cimbras. Construcción y montaje.

Las cimbras y apeos deberán ser capaces de resistir el peso total propio y el del elemento completo sustentado, así como otras sobrecargas accidentales que puedan actuar sobre ellas (operarios, maquinaria, viento, etc.).

Las cimbras y apeos tendrán la resistencia y disposición necesaria para que en ningún momento los movimientos locales, sumados en su caso a los del encofrado sobrepasen los 5 mm., ni los de conjunto la milésima de la luz (1/1.000).

23.3. Desencofrado y descimbrado del hormigón.

El desencofrado de costeros verticales de elementos de poco canto podrá efectuarse a un día de hormigonada la pieza, a menos que durante dicho intervalo se hayan producido bajas temperaturas y otras cosas capaces de alterar el proceso normal de endurecimiento del hormigón. Los costeros verticales de elementos de gran canto no deberán retirarse antes de los dos días con las mismas salvedades apuntadas anteriormente a menos que se emplee curado a vapor.

El descimbrado podrá realizarse cuando, a la vista de las circunstancias y temperatura del resultado; las pruebas de resistencia, elemento de construcción sustentado haya adquirido el doble de la resistencia necesaria para soportar los esfuerzos que aparezcan al descimbrar. El descimbrado se hará de modo suave y uniforme, recomendándose el empleo de cunas, gatos; cajas de arena y otros dispositivos, cuando el elemento a descimbrar sea de cierta importancia.

Condiciones de desencofrado:

No se procederá al desencofrado hasta transcurridos un mínimo de 7 días para los soportes y tres días para los demás casos, siempre con la aprobación de la D.F.

Los tableros de fondo y los planos de apeo se desencofrarán siguiendo las indicaciones de la NTE-EH, y la EHE, con la previa aprobación de la D.F. Se procederá al aflojado de las cuñas, dejando el elemento separado unos tres cm. durante doce horas, realizando entonces la comprobación de la flecha para ver si es admisible

Cuando el desencofrado sea dificultoso se regará abundantemente, también se podrá aplicar desencofrante superficial.

Se apilarán los elementos de encofrado que se vayan a reutilizar, después de una cuidadosa limpieza

23.4. Medición y abono.

Los encofrados se medirán siempre por metros cuadrados de superficie en contacto con el hormigón, no siendo de abono las obras o excesos de encofrado, así como los elementos auxiliares de sujeción o apeos necesarios para mantener el encofrado en una posición correcta y segura contra esfuerzos de viento, etc. En este precio se incluyen además, los desencofrantes y las operaciones de desencofrado y retirada del material. En el caso de que en el cuadro de precios esté incluido el encofrado la unidad de hormigón, se entiende que tanto el encofrado como los elementos auxiliares y el desencofrado van incluidos en la medición del hormigón.

Artículo 24.- Armaduras.

24.1. Colocación, recubrimiento y empalme de armaduras.

Todas estas operaciones se efectuarán de acuerdo con los artículos de la INSTRUCCIÓN DE HORMIGÓN ESTRUCTURAL (EHE). REAL DECRETO 2661/1998, de 11-DIC, del Ministerio de Fomento.

24.2. Medición y abono.

De las armaduras de acero empleadas en el hormigón armado, se abonarán los kg. realmente empleados, deducidos de los planos de ejecución, por medición de su longitud, añadiendo la longitud de los solapes de empalme, medida en obra y aplicando los pesos unitarios correspondientes a los distintos diámetros empleados.

En ningún caso se abonará con solapes un peso mayor del 5% del peso del redondo resultante de la medición efectuada en el plano sin solapes.

El precio comprenderá a la adquisición, los transportes de cualquier clase hasta el punto de empleo, el pesaje, la limpieza de armaduras, si es necesario, el doblado de las mismas, el izado, sustentación y colocación en obra, incluido el alambre para ataduras y separadores, la pérdida por recortes y todas cuantas operaciones y medios auxiliares sean necesarios.

Artículo 25.- Estructuras de acero.

25.1 Descripción.

Sistema estructural realizado con elementos de Acero Laminado.

25.2 Condiciones previas.

Se dispondrá de zonas de acopio y manipulación adecuadas

Las piezas serán de las características descritas en el proyecto de ejecución.

Se comprobará el trabajo de soldadura de las piezas compuestas realizadas en taller.

Las piezas estarán protegidas contra la corrosión con pinturas adecuadas.

25.3 Componentes.

- Perfiles de acero laminado
- Perfiles conformados
- Chapas y pletinas
- Tornillos calibrados

- Tornillos de alta resistencia
- Tornillos ordinarios
- Roblones

25.4 Ejecución.

Limpieza de restos de hormigón etc. de las superficies donde se procede al trazado de replanteos y soldadura de arranques

Trazado de ejes de replanteo

Se utilizarán calzos, apeos, pernos, sargentos y cualquier otro medio que asegure su estabilidad durante el montaje.

Las piezas se cortarán con oxicorte o con sierra radial, permitiéndose el uso de cizallas para el corte de chapas.

Los cortes no presentarán irregularidades ni rebabas

No se realizarán las uniones definitivas hasta haber comprobado la perfecta posición de las piezas.

Los ejes de todas las piezas estarán en el mismo plano

Todas las piezas tendrán el mismo eje de gravedad

Uniones mediante tornillos de alta resistencia:

Se colocará una arandela, con bisel cónico, bajo la cabeza y bajo la tuerca

La parte roscada de la espiga sobresaldrá de la tuerca por lo menos un filete

Los tornillos se apretarán en un 80% en la primera vuelta, empezando por los del centro.

Los agujeros tendrán un diámetro 2 mm. mayor que el nominal del tornillo.

Uniones mediante soldadura. Se admiten los siguientes procedimientos:

- Soldeo eléctrico manual, por arco descubierto con electrodo revestido
- Soldeo eléctrico automático, por arco en atmósfera gaseosa
- Soldeo eléctrico automático, por arco sumergido
- Soldeo eléctrico por resistencia

Se prepararán las superficies a soldar realizando exactamente los espesores de garganta, las longitudes de soldado y la separación entre los ejes de soldadura en uniones discontinuas

Los cordones se realizarán uniformemente, sin mordeduras ni interrupciones; después de cada cordón se eliminará la escoria con piqueta y cepillo.

Se prohíbe todo enfriamiento anormal por excesivamente rápido de las soldaduras

Los elementos soldados para la fijación provisional de las piezas, se eliminarán cuidadosamente con soplete, nunca a golpes. Los restos de soldaduras se eliminarán con radial o lima.

Una vez inspeccionada y aceptada la estructura, se procederá a su limpieza y protección antioxidante, para realizar por último el pintado.

25.5 Control.

Se controlará que las piezas recibidas se corresponden con las especificadas.

Se controlará la homologación de las piezas cuando sea necesario.

Se controlará la correcta disposición de los nudos y de los niveles de placas de anclaje.

25.6 Medición.

Se medirá por kg. de acero elaborado y montado en obra, incluidos despuntes. En cualquier caso se seguirán los criterios establecidos en las mediciones.

25.7 Mantenimiento.

Cada tres años se realizará una inspección de la estructura para comprobar su estado de conservación y su protección antioxidante y contra el fuego.

Artículo 26.- Estructura de madera.

26.1 Descripción.

Conjunto de elementos de madera que, unidos entre sí, constituyen la estructura de un edificio.

26.2 Condiciones previas.

La madera a utilizar deberá reunir las siguientes condiciones:

- Color uniforme, carente de nudos y de medidas regulares, sin fracturas.
- No tendrá defectos ni enfermedades, putrefacción o carcomas.
- Estará tratada contra insectos y hongos.
- Tendrá un grado de humedad adecuado para sus condiciones de uso, si es desecada contendrá entre el 10 y el 15% de su peso en agua; si es madera seca pesará entre un 33 y un 35% menos que la verde.
- No se utilizará madera sin descortezar y estará cortada al hilo.

26.3 Componentes.

- Madera.
- Clavos, tornillos, colas.
- Pletinas, bridas, chapas, estribos, abrazaderas.

26.4 Ejecución.

Se construirán los entramados con piezas de las dimensiones y forma de colocación y reparto definidas en proyecto.

Los bridas estarán formados por piezas de acero plano con secciones comprendidas entre 40x7 y 60x9 mm.; los tirantes serán de 40 o 50 x9 mm.y entre 40 y 70 cm. Tendrá un talón en su extremo que se introducirá en una pequeña mortaja practicada en la madera. Tendrán por lo menos tres pasadores o tirafondos.

No estarán permitidos los anclajes de madera en los entramados.

Los clavos se colocarán contrapeados, y con una ligera inclinación.

Los tornillos se introducirán por rotación y en orificio previamente practicado de diámetro muy inferior.

Los vástagos se introducirán a golpes en los orificios, y posteriormente clavados.

Toda unión tendrá por lo menos cuatro clavos.

No se realizarán uniones de madera sobre perfiles metálicos salvo que se utilicen sistemas adecuados mediante arpones, estribos, bridas, escuadras, y en general mediante piezas que aseguren un funcionamiento correcto, resistente, estable e indeformable.

26.5 Control.

Se ensayarán a compresión, modulo de elasticidad, flexión, cortadura, tracción; se determinará su dureza, absorción de agua, peso específico y resistencia a ser hendida.

Se comprobará la clase, calidad y marcado, así como sus dimensiones.

Se comprobará su grado de humedad; si está entre el 20 y el 30%, se incrementarán sus dimensiones un 0,25% por cada 1% de incremento del contenido de humedad; si es inferior al 20%, se disminuirán las dimensiones un 0.25% por cada 1% de disminución del contenido de humedad.

26.6 Medición.

El criterio de medición varía según la unidad de obra, por lo que se seguirán siempre las indicaciones expresadas en las mediciones.

26.7 Mantenimiento.

Se mantendrá la madera en un grado de humedad constante del 20% aproximadamente.

Se observará periódicamente para prevenir el ataque de xilófagos.

Se mantendrán en buenas condiciones los revestimientos ignífugos y las pinturas o barnices.

Artículo 27.- Cantería.

27.1 Descripción.

Son elementos de piedra de distinto espesor, forma de colocación, utilidad, ...etc, utilizados en la construcción de edificios, muros, remates, etc. Por su uso se pueden dividir en: Chapados, mamposterías, sillerías, piezas especiales.

*** Chapados**

Son revestidos de otros elementos ya existentes con piedras de espesor medio, los cuales no tienen misión resistente sino solamente decorativa. Se pueden utilizar tanto al exterior como al interior, con junta o sin ella. El mortero utilizado puede ser variado. La piedra puede ir labrada o no, ordinaria, careada, ...etc

▪ **Mampostería**

Son muros realizados con piedras recibidas con morteros, que pueden tener misión resistente o decorativa, y que por su colocación se denominan ordinarias, concertadas y careadas. Las piedras tienen forma más o menos irregular y con espesores desiguales. El peso estará comprendido entre 15 y 25 Kg. Se denomina a hueso cuando se asientan sin interposición de mortero. Ordinaria cuando las piezas se asientan y reciben con mortero. Tosca es la que se obtiene cuando se emplean los mampuestos en bruto, presentando al frente la cara natural de cantera o la que resulta de la simple fractura del mampuesto con almahena. Rejuntada es aquella cuyas juntas han sido rellenadas expresamente con mortero, bien conservando el plano de los mampuestos, o bien alterándolo. Esta denominación será independiente de que la mampostería sea ordinaria o en seco. Careada es la obtenida corrigiendo los salientes y desigualdades de los mampuestos. Concertada, es la que se obtiene cuando se labran los lechos de apoyo de los mampuestos; puede ser a la vez rejuntada, tosca, ordinaria o careada.

▪ **Sillarejos**

Son muros realizados con piedras recibidas con morteros, que pueden tener misión resistente o decorativa, que por su colocación se denominan ordinarias, concertadas y careadas. Las piedras tienen forma más o menos irregular y con espesores desiguales. El peso de las piezas permitirá la colocación a mano.

▪ **Sillerías**

Es la fábrica realizada con sillarejos, sillares o piezas de labra, recibidas con morteros, que pueden tener misión resistente o decorativa. Las piedras tienen forma regular y con espesores uniformes. Necesitan útiles para su desplazamiento, teniendo una o más caras labradas. El peso de las piezas es de 75 a 150 Kg.

▪ **Piezas especiales**

Son elementos de piedra de utilidad variada, como jambas, dinteles, barandillas, albardillas, cornisas, canecillos, impostas, columnas, arcos, bóvedas y otros. Normalmente tienen misión decorativa, si bien en otros casos además tienen misión resistentes.

27.2 Componentes.

▪ **Chapados**

- Piedra de espesor entre 3 y 15 cm.
- Mortero de cemento y arena de río 1:4
- Cemento CEM II/A-M 42,5 CEM II/B-V 32,5 R
- Anclajes de acero galvanizado con formas diferentes.

▪ **Mamposterías y sillarejos**

- Piedra de espesor entre 20 y 50 cm.
- Forma irregular o lajas.
- Mortero de cemento y arena de río 1:4
- Cemento CEM II/A-M 42,5 CEM II/B-V 32,5 R
- Anclajes de acero galvanizado con formas diferentes.
- Posibilidad de encofrado por dentro de madera, metálico o ladrillo.

▪ **Sillerías**

- Piedra de espesor entre 20 y 50 cm.
- Forma regular.
- Mortero de cemento y arena de río 1:4
- Cemento CEM II/A-M 42,5 CEM II/B-V 32,5 R
- Anclajes de acero galvanizado con formas diferentes.
- Posibilidad de encofrado por dentro de madera, metálico o ladrillo.

▪ **Piezas especiales**

- Piedras de distinto grosor, medidas y formas.
- Forma regular o irregular.
- Mortero de cemento y arena de río 1:4 o morteros especiales.
- Cemento CEM II/A-M 42,5 CEM II/B-V 32,5 R
- Anclajes de acero galvanizado con formas diferentes.
- Posibilidad de encofrado por dentro de madera, metálico o ladrillo.

27.3 Condiciones previas.

- Planos de proyecto donde se defina la situación, forma y detalles.
- Muros o elementos bases terminados.
- Forjados o elementos que puedan manchar las canterías terminados.
- Colocación de piedras a pie de tajo.
- Andamios instalados.
- Puentes térmicos terminados.

27.4 Ejecución.

- Extracción de la piedra en cantera y apilado y/o cargado en camión.
- Volcado de la piedra en lugar idóneo.
- Replanteo general.
- Colocación y aplomado de miras de acuerdo a especificaciones de proyecto y dirección facultativa.
- Tendido de hilos entre miras.
- Limpieza y humectación del lecho de la primera hilada.
- Colocación de la piedra sobre la capa de mortero.
- Acuña de los mampuestos (según el tipo de fábrica, procederá o no).
- Ejecución de las mamposterías o sillares tanteando con regla y plomada o nivel, rectificando su posición.
- Rejuntado de las piedras, si así se exigiese.
- Limpieza de las superficies.
- Protección de la fábrica recién ejecutada frente a la lluvia, heladas y temperaturas elevadas con plásticos u otros elementos.
- Regado al día siguiente.
- Retirada del material sobrante.
- Anclaje de piezas especiales.

27.5 Control.

- Replanteo.
- Distancia entre ejes, a puntos críticos, huecos,...etc.
- Geometría de los ángulos, arcos, muros aplastrados.

- Distancias máximas de ejecución de juntas de dilatación.
- Planeidad.
- Aplomado.
- Horizontalidad de las hiladas.
- Tipo de rejuntado exigible.
- Limpieza.
- Uniformidad de las piedras.
- Ejecución de piezas especiales.
- Grueso de juntas.
- Aspecto de los mampuestos: grietas, pelos, adherencias, síntomas de descomposición, fisuración, disgregación.
- Morteros utilizados.

27.6 Seguridad.

Se cumplirá estrictamente lo que para estos trabajos establezca la Ordenanza de Seguridad e Higiene en el trabajo. Las escaleras o medios auxiliares estarán firmes, sin posibilidad de deslizamiento o caída. En operaciones donde sea preciso, el Oficial contará con la colaboración del Ayudante. Se utilizarán las herramientas adecuadas. Se tendrá especial cuidado en no sobrecargar los andamios o plataformas. Se utilizarán guantes y gafas de seguridad. Se utilizará calzado apropiado. Cuando se utilicen herramientas eléctricas, éstas estarán dotadas de grado de aislamiento II.

27.7 Medición.

Los chapados se medirán por m² indicando espesores, ó por m², no descontando los huecos inferiores a 2 m². Las mamposterías y sillerías se medirán por m², no descontando los huecos inferiores a 2 m². Los solados se medirán por m². Las jambas, albardillas, cornisas, canecillos, impostas, arcos y bóvedas se medirán por metros lineales. Las columnas se medirán por unidad, así como otros elementos especiales como: bolas, escudos, fustes, ...etc

27.8 Mantenimiento.

Se cuidará que los rejuntados estén en perfecto estado para evitar la penetración de agua. Se vigilarán los anclajes de las piezas especiales. Se evitará la caída de elementos desprendidos. Se limpiarán los elementos decorativos con productos apropiados. Se impermeabilizarán con productos idóneos las fábricas que estén en proceso de descomposición. Se tratarán con resinas especiales los elementos deteriorados por el paso del tiempo.

Artículo 28.- Albañilería.

28.1. Fábrica de ladrillo.

Los ladrillos se colocan según los aparejos presentados en el proyecto. Antes de colocarlos se humedecerán en agua. El humedecimiento deberá ser hecho inmediatamente antes de su empleo, debiendo estar sumergidos en agua 10 minutos al menos. Salvo especificaciones en contrario, el tendel debe tener un espesor de 10 mm.

Todas las hiladas deben quedar perfectamente horizontales y con la cara buena perfectamente plana, vertical y a plano con los demás elementos que deba coincidir. Para ello se hará uso de las miras necesarias, colocando la cuerda en las divisiones o marcas hechas en las miras.

Salvo indicación en contra se empleará un mortero de 250 kg. de cemento I-35 por m³ de pasta.

Al interrumpir el trabajo, se quedará el muro en adaraja para trabar al día siguiente la fábrica con la anterior. Al reanudar el trabajo se regará la fábrica antigua limpiándola de polvo y repicando el mortero.

Las unidades en ángulo se harán de manera que se medio ladrillo de un muro contiguo, alternándose las hilaras.

La medición se hará por m², según se expresa en el Cuadro de Precios. Se medirán las unidades realmente ejecutadas descontándose los huecos.

Los ladrillos se colocarán siempre "a restregón"

Los cerramientos de mas de 3,5 m. de altura estarán anclados en sus cuatro caras

Los que superen la altura de 3,5 m. estarán rematados por un zuncho de hormigón armado

Los muros tendrán juntas de dilatación y de construcción. Las juntas de dilatación serán las estructurales, quedarán arriostadas y se sellarán con productos sellantes adecuados

En el arranque del cerramiento se colocará una capa de mortero de 1 cm. de espesor en toda la anchura del muro. Si el arranque no fuese sobre forjado, se colocará una lámina de barrera antihumedad.

En el encuentro del cerramiento con el forjado superior se dejará una junta de 2 cm. que se rellenará posteriormente con mortero de cemento, preferiblemente al rematar todo el cerramiento

Los apoyos de cualquier elemento estructural se realizarán mediante una zapata y/o una placa de apoyo.

Los muros conservarán durante su construcción los plomos y niveles de las llagas y serán estancos al viento y a la lluvia

Todos los huecos practicados en los muros, irán provistos de su correspondiente cargadero.

Al terminar la jornada de trabajo, o cuando haya que suspenderla por las inclemencias del tiempo, se arriostarán los paños realizados y sin terminar

Se protegerá de la lluvia la fábrica recientemente ejecutada

Si ha helado durante la noche, se revisará la obra del día anterior. No se trabajará mientras esté helando.

El mortero se extenderá sobre la superficie de asiento en cantidad suficiente para que la llaga y el tendel rebosen

No se utilizarán piezas menores de ½ ladrillo.

Los encuentros de muros y esquinas se ejecutarán en todo su espesor y en todas sus hiladas.

28.2. Tabicón de ladrillo hueco doble.

Para la construcción de tabiques se emplearán tabicones huecos colocándolos de canto, con sus lados mayores formando los paramentos del tabique. Se mojarán inmediatamente antes de su uso. Se tomarán con mortero de cemento. Su construcción se hará con auxilio de miras y cuerdas y se rellenarán las hiladas perfectamente horizontales. Cuando en el tabique haya huecos, se colocarán previamente los cercos que quedarán perfectamente aplomados y nivelados. Su medición de hará por metro cuadrado de tabique realmente ejecutado.

28.3. Cítaras de ladrillo perforado y hueco doble.

Se tomarán con mortero de cemento y con condiciones de medición y ejecución análogas a las descritas en el párrafo 6.2. para el tabicón.

28.4. Tabiques de ladrillo hueco sencillo.

Se tomarán con mortero de cemento y con condiciones de ejecución y medición análogas en el párrafo 6.2.

28.5. Guarnecido y maestrado de yeso negro.

Para ejecutar los guarnecidos se construirán unas muestras de yeso previamente que servirán de guía al resto del revestimiento. Para ello se colocarán renglones de madera bien rectos, espaciados a un metro aproximadamente sujetándolos con dos puntos de yeso en ambos extremos.

Los renglones deben estar perfectamente aplomados guardando una distancia de 1,5 a 2 cm. aproximadamente del paramento a revestir. Las caras interiores de los renglones estarán situadas en un mismo plano, para lo cual se tenderá una cuerda para los puntos superiores e inferiores de yeso, debiendo quedar aplomados en sus extremos. Una vez fijos los renglones se regará el paramento y se echará el yeso entre

cada región y el paramento, procurando que quede bien relleno el hueco. Para ello, seguirán lanzando pelladas de yeso al paramento pasando una regla bien recta sobre las maestras quedando enrasado el guarnecido con las maestras.

Las masas de yeso habrá que hacerlas en cantidades pequeñas para ser usadas inmediatamente y evitar su aplicación cuando este "muerto". Se prohibirá tajantemente la preparación del yeso en grandes artesas con gran cantidad de agua para que vaya espesando según se vaya empleando.

Si el guarnecido va a recibir un guarnecido posterior, quedará con su superficie rugosa a fin de facilitar la adherencia del enlucido. En todas las esquinas se colocarán guardavivos metálicos de 2 m. de altura. Su colocación se hará por medio de un renglón debidamente aplomado que servirá, al mismo tiempo, para hacer la muestra de la esquina.

La medición se hará por metro cuadrado de guarnecido realmente ejecutado, deduciéndose huecos, incluyéndose en el precio todos los medios auxiliares, andamios, banquetas, etc., empleados para su construcción. En el precio se incluirán así mismo los guardavivos de las esquinas y su colocación.

28.6. Enlucido de yeso blanco.

Para los enlucidos se usarán únicamente yesos blancos de primera calidad. Inmediatamente de amasado se extenderá sobre el guarnecido de yeso hecho previamente, extendiéndolo con la llana y apretando fuertemente hasta que la superficie quede completamente lisa y fina. El espesor del enlucido será de 2 a 3 mm. Es fundamental que la mano de yeso se aplique inmediatamente después de amasado para evitar que el yeso este "muerto".

Su medición y abono será por metros cuadrados de superficie realmente ejecutada. Si en el Cuadro de Precios figura el guarnecido y el enlucido en la misma unidad, la medición y abono correspondiente comprenderá todas las operaciones y medio auxiliares necesarios para dejar bien terminado y rematado tanto el guarnecido como el enlucido, con todos los requisitos prescritos en este Pliego.

28.7. Enfoscados de cemento.

Los enfoscados de cemento se harán con cemento de 550 kg. de cemento por m³ de pasta, en paramentos exteriores y de 500 kg. de cemento por m³ en paramentos interiores, empleándose arena de río o de barranco, lavada para su confección.

Antes de extender el mortero se prepara el paramento sobre el cual haya de aplicarse.

En todos los casos se limpiarán bien de polvo los paramentos y se lavarán, debiendo estar húmeda la superficie de la fábrica antes de extender el mortero. La fábrica debe estar en su interior perfectamente seca. Las superficies de hormigón se picarán, regándolas antes de proceder al enfoscado.

Preparada así la superficie, se aplicará con fuerza el mortero sobre una parte del paramento por medio de la llana, evitando echar una porción de mortero sobre otra ya aplicada. Así se extenderá una capa que se irá regularizando al mismo tiempo que se coloca para lo cual se recogerá con el canto de la llana el mortero. Sobre el revestimiento blando todavía se volverá a extender una segunda capa, continuando así hasta que la parte sobre la que se haya operado tenga conveniente homogeneidad. Al emprender la nueva operación habrá fraguado la parte aplicada anteriormente. Será necesario pues, humedecer sobre la junta de unión antes de echar sobre ellas las primeras llanas del mortero.

La superficie de los enfoscados debe quedar áspera para facilitar la adherencia del revoco que se hecha sobre ellos. En el caso de que la superficie deba quedar fratasada se dará una segunda capa de mortero fino con el fratas.

Si las condiciones de temperatura y humedad lo requieren a juicio de la Dirección Facultativa, se humedecerán diariamente los enfoscados, bien durante la ejecución o bien después de terminada, para que el fraguado se realice en buenas condiciones.

Preparación del mortero:

Las cantidades de los diversos componentes necesarios para confeccionar el mortero vendrán especificadas en la Documentación Técnica; en caso contrario, cuando las especificaciones vengan dadas en proporción, se seguirán los criterios establecidos, para cada tipo de mortero y dosificación, en la Tabla 5 de la NTE/RPE.

No se confeccionará mortero cuando la temperatura del agua de amasado exceda de la banda comprendida entre 5° C y 40° C.

El mortero se batirá hasta obtener una mezcla homogénea. Los morteros de cemento y mixtos se aplicarán a continuación de su amasado, en tanto que los de cal no se podrán utilizar hasta 5 horas después.

Se limpiarán los útiles de amasado cada vez que se vaya a confeccionar un nuevo mortero.

Condiciones generales de ejecución:

Antes de la ejecución del enfoscado se comprobará que:

Las superficies a revestir no se verán afectadas, antes del fraguado del mortero, por la acción lesiva de agentes atmosféricos de cualquier índole o por las propias obras que se ejecutan simultáneamente.

Los elementos fijos como rejas, ganchos, cercos, etc. han sido recibidos previamente cuando el enfoscado ha de quedar visto.

Se han reparado los desperfectos que pudiera tener el soporte y este se halla fraguado cuando se trate de mortero u hormigón.

Durante la ejecución:

Se amasará la cantidad de mortero que se estime puede aplicarse en óptimas condiciones antes de que se inicie el fraguado; no se admitirá la adición de agua una vez amasado.

Antes de aplicar mortero sobre el soporte, se humedecerá ligeramente este a fin de que no absorba agua necesaria para el fraguado.

En los enfoscados exteriores vistos, maestreados o no, y para evitar agrietamientos irregulares, será necesario hacer un despiezado del revestimiento en recuadros de lado no mayor de 3 metros, mediante llagas de 5 mm. de profundidad.

En los encuentros o diedros formados entre un paramento vertical y un techo, se enfoscará este en primer lugar.

Cuando el espesor del enfoscado sea superior a 15 mm. se realizará por capas sucesivas sin que ninguna de ellas supere este espesor.

Se reforzarán, con tela metálica o malla de fibra de vidrio indeformable y resistente a la alcalinidad del cemento, los encuentros entre materiales distintos, particularmente, entre elementos estructurales y cerramientos o particiones, susceptibles de producir fisuras en el enfoscado; dicha tela se colocará tensa y fijada al soporte con solape mínimo de 10 cm. a ambos lados de la línea de discontinuidad.

En tiempo de heladas, cuando no quede garantizada la protección de las superficies, se suspenderá la ejecución; se comprobará, al reanudar los trabajos, el estado de aquellas superficies que hubiesen sido revestidas.

En tiempo lluvioso se suspenderán los trabajos cuando el paramento no esté protegido y las zonas aplicadas se protegerán con lonas o plásticos.

En tiempo extremadamente seco y caluroso y/o en superficies muy expuestas al sol y/o a vientos muy secos y cálidos, se suspenderá la ejecución.

Después de la ejecución:

Transcurridas 24 horas desde la aplicación del mortero, se mantendrá húmeda la superficie enfoscada hasta que el mortero haya fraguado.

No se fijarán elementos en el enfoscado hasta que haya fraguado totalmente y no antes de 7 días.

28.8. Formación de peldaños.

Se construirán con ladrillo hueco doble tomado con mortero de cemento.

Artículo 29.- Cubiertas. Formación de pendientes y faldones.

29.1 Descripción.

Trabajos destinados a la ejecución de los planos inclinados, con la pendiente prevista, sobre los que ha de quedar constituida la cubierta o cerramiento superior de un edificio.

29.2 Condiciones previas.

Documentación arquitectónica y planos de obra:

Planos de planta de cubiertas con definición del sistema adoptado para ejecutar las pendientes, la ubicación de los elementos sobresalientes de la cubierta, etc. Escala mínima 1:100.

Planos de detalle con representación gráfica de la disposición de los diversos elementos, estructurales o no, que conformarán los futuros faldones para los que no exista o no se haya adoptado especificación normativa alguna. Escala 1:20. Los símbolos de las especificaciones citadas se referirán a la norma NTE/QT y, en su defecto, a las señaladas por el fabricante.

Solución de intersecciones con los conductos y elementos constructivos que sobresalen de los planos de cubierta y ejecución de los mismos: shunts, patinillos, chimeneas, etc.

En ocasiones, según sea el tipo de faldón a ejecutar, deberá estar ejecutada la estructura que servirá de soporte a los elementos de formación de pendiente.

29.3 Componentes.

Se admite una gama muy amplia de materiales y formas para la configuración de los faldones de cubierta, con las limitaciones que establece la normativa vigente y las que son inherentes a las condiciones físicas y resistentes de los propios materiales.

Sin entrar en detalles morfológicos o de proceso industrial, podemos citar, entre otros, los siguientes materiales:

- Madera
- Acero
- Hormigón
- Cerámica
- Cemento
- Yeso

29.4 Ejecución.

La configuración de los faldones de una cubierta de edificio requiere contar con una disposición estructural para conformar las pendientes de evacuación de aguas de lluvia y un elemento superficial (tablero) que, apoyado en esa estructura, complete la formación de una unidad constructiva susceptible de recibir el material de cobertura e impermeabilización, así como de permitir la circulación de operarios en los trabajos de referencia.

- **Formación de pendientes.** Existen dos formas de ejecutar las pendientes de una cubierta:

- La estructura principal conforma la pendiente.
- La pendiente se realiza mediante estructuras auxiliares.

1.- Pendiente conformada por la propia estructura principal de cubierta:

a) Cerchas: Estructuras trianguladas de madera o metálicas sobre las que se disponen, transversalmente, elementos lineales (correas) o superficiales (placas o tableros de tipo cerámico, de madera, prefabricados de hormigón, etc.) El material de cubrición podrá anclarse a las correas (o a los cabios que se hayan podido fijar a su vez sobre ellas) o recibirse sobre los elementos superficiales o tableros que se configuren sobre las correas.

b) Placas inclinadas: Placas resistentes alveolares que salvan la luz comprendida entre apoyos estructurales y sobre las que se colocará el material de cubrición o, en su caso, otros elementos auxiliares sobre los que clavarlo o recibirlo.

c) Viguetas inclinadas: Que apoyarán sobre la estructura de forma que no ocasionen empujes horizontales sobre ella o estos queden perfectamente contrarrestados. Sobre las viguetas podrá constituirse bien un forjado inclinado con entrevigado de bovedillas y capa de compresión de hormigón, o bien un tablero de madera, cerámico, de elementos prefabricados, de paneles o chapas metálicas perforadas, hormigón celular armado, etc. Las viguetas podrán ser de madera, metálicas o de hormigón armado o pretensado; cuando se empleen de madera o metálicas llevarán la correspondiente protección.

2.- Pendiente conformada mediante estructura auxiliar: Esta estructura auxiliar apoyará sobre un forjado horizontal o bóveda y podrá ejecutarse de modo diverso:

a) Tabiques conejeros: También llamados tabiques palomeros, se realizarán con fábrica aligerada de ladrillo hueco colocado a sardinel, recibida y rematada con maestra inclinada de yeso y contarán con huecos en un 25% de su superficie; se independizarán del tablero mediante una hoja de papel. Cuando la formación de pendientes se lleve a cabo con tabiquillos aligerados de ladrillo hueco sencillo, las limas, cunbreras, bordes libres, doblado en juntas estructurales, etc. se ejecutarán con tabicón aligerado de ladrillo hueco doble. Los tabiques o tabicones estarán perfectamente aplomados y alineados; además, cuando alcancen una altura media superior a 0,50 m., se deberán arriostrar con otros, normales a ellos. Los encuentros estarán debidamente enjarjados y, en su caso, el aislamiento térmico dispuesto entre tabiquillos será del espesor y la tipología especificados en la Documentación Técnica.

b) Tabiques con bloque de hormigón celular: Tras el replanteo de las limas y cunbreras sobre el forjado, se comenzará su ejecución (similar a los tabiques conejeros) colocando la primera hilada de cada tabicón dejando separados los bloques 1/4 de su longitud. Las siguientes hiladas se ejecutarán de forma que los huecos dejados entre bloques de cada hilada queden cerrados por la hilada superior.

- Formación de tableros:

Cualquiera sea el sistema elegido, diseñado y calculado para la formación de las pendientes, se impone la necesidad de configurar el tablero sobre el que ha de recibirse el material de cubrición. Únicamente cuando éste alcanza características relativamente autoportantes y unas dimensiones superficiales mínimas suele no ser necesaria la creación de tablero, en cuyo caso las piezas de cubrición irán directamente ancladas mediante tornillos, clavos o ganchos a las correas o cabios estructurales.

El tablero puede estar constituido, según indicáramos antes, por una hoja de ladrillo, bardos, madera, elementos prefabricados, de paneles o chapas metálicas perforadas, hormigón celular armado, etc. La capa de acabado de los tableros cerámicos será de mortero de cemento u hormigón que actuará como capa de compresión, rellenará las juntas existentes y permitirá dejar una superficie plana de acabado. En ocasiones, dicha capa final se constituirá con mortero de yeso.

Cuando aumente la separación entre tabiques de apoyo, como sucede cuando se trata de bloques de hormigón celular, cabe disponer perfiles en T metálicos, galvanizados o con otro tratamiento protector, a modo de correas, cuya sección y separación vendrán definidas por la documentación de proyecto o, en su caso, las disposiciones del fabricante y sobre los que apoyarán las placas de hormigón celular, de dimensiones especificadas, que conformarán el tablero.

Según el tipo y material de cobertura a ejecutar, puede ser necesario recibir, sobre el tablero, listones de madera u otros elementos para el anclaje de chapas de acero, cobre o zinc, tejas de hormigón, cerámica o pizarra, etc. La disposición de estos elementos se indicará en cada tipo de cobertura de la que formen parte.

Artículo 30.- Cubiertas planas. Azoteas.

30.1 Descripción.

Cubierta o techo exterior cuya pendiente está comprendida entre el 1% y el 15% que, según el uso, pueden ser transitables o no transitables; entre éstas, por sus características propias, cabe citar las azoteas ajardinadas.

Pueden disponer de protección mediante barandilla, balastrada o antepecho de fábrica.

30.2 Condiciones previas.

- Planos acotados de obra con definición de la solución constructiva adoptada.
- Ejecución del último forjado o soporte, bajantes, petos perimetrales...
- Limpieza de forjado para el replanteo de faldones y elementos singulares.
- Acopio de materiales y disponibilidad de equipo de trabajo.

30.3 Componentes.

Los materiales empleados en la composición de estas cubiertas, naturales o elaborados, abarcan una gama muy amplia debido a las diversas variantes que pueden adoptarse tanto para la formación de pendientes, como para la ejecución de la membrana impermeabilizante, la aplicación de aislamiento, los solados o acabados superficiales, los elementos singulares, etc.

30.4 Ejecución.

Siempre que se rompa la continuidad de la membrana de impermeabilización se dispondrán refuerzos. Si las juntas de dilatación no estuvieran definidas en proyecto, se dispondrán éstas en consonancia con las estructurales, rompiendo la continuidad de estas desde el último forjado hasta la

superficie exterior.

Las limahoyas, canalones y cazoletas de recogida de agua pluvial tendrán la sección necesaria para evacuarla sobradamente, calculada en función de la superficie que recojan y la zona pluviométrica de enclave del edificio. Las bajantes de desagüe pluvial no distarán más de 20 metros entre sí.

Cuando las pendientes sean inferiores al 5% la membrana impermeable puede colocarse independiente del soporte y de la protección (sistema no adherido o flotante). Cuando no se pueda garantizar su permanencia en la cubierta, por succión de viento, erosiones de diversa índole o pendiente excesiva, la adherencia de la membrana será total.

La membrana será monocapa, en cubiertas invertidas y no transitables con protección de grava. En cubiertas transitables y en cubiertas ajardinadas se colocará membrana bicapa.

Las láminas impermeabilizantes se colocarán empezando por el nivel más bajo, disponiéndose un solape mínimo de 8 cm. entre ellas. Dicho solape de lámina, en las limahoyas, será de 50 cm. y de 10 cm. en el encuentro con sumideros. En este caso, se reforzará la membrana impermeabilizante con otra lámina colocada bajo ella que debe llegar hasta la bajante y debe solapar 10 cm. sobre la parte superior del sumidero.

La humedad del soporte al hacerse la aplicación deberá ser inferior al 5%; en otro caso pueden producirse humedades en la parte inferior del forjado.

La imprimación será del mismo material que la lámina impermeabilizante. En el caso de disponer láminas adheridas al soporte no quedarán bolsas de aire entre ambos.

La barrera de vapor se colocará siempre sobre el plano inclinado que constituye la formación de pendiente. Sobre la misma, se dispondrá el aislamiento térmico. La barrera de vapor, que se colocará cuando existan locales húmedos bajo la cubierta (baños, cocinas,...), estará formada por oxiasfalto (1,5 kg/m²) previa imprimación con producto de base asfáltica o de pintura bituminosa.

30.5 Control.

El control de ejecución se llevará a cabo mediante inspecciones periódicas en las que se comprobarán espesores de capas, disposiciones constructivas, colocación de juntas, dimensiones de los solapes, humedad del soporte, humedad del aislamiento, etc.

Acabada la cubierta, se efectuará una prueba de servicio consistente en la inundación de los paños hasta un nivel de 5 cm. por debajo del borde de la impermeabilización en su entrega a paramentos. La presencia del agua no deberá constituir una sobrecarga superior a la de servicio de la cubierta. Se mantendrá inundada durante 24 h., transcurridas las cuales no deberán aparecer humedades en la cara inferior del forjado. Si no fuera posible la inundación, se regará continuamente la superficie durante 48 horas, sin que tampoco en este caso deban aparecer humedades en la cara inferior del forjado.

Ejecutada la prueba, se procederá a evacuar el agua, operación en la que se tomarán precauciones a fin de que no lleguen a producirse daños en las bajantes.

En cualquier caso, una vez evacuada el agua, no se admitirá la existencia de remansos o estancamientos.

30.6 Medición.

La medición y valoración se efectuará, generalmente, por m² de azotea, medida en su proyección horizontal, incluso entrega a paramentos y p.p. de remates, terminada y en condiciones de uso.

Se tendrán en cuenta, no obstante, los enunciados señalados para cada partida de la medición o presupuesto, en los que se definen los diversos factores que condicionan el precio descompuesto resultante.

30.7 Mantenimiento.

Las reparaciones a efectuar sobre las azoteas serán ejecutadas por personal especializado con materiales y solución constructiva análogos a los de la construcción original.

No se recibirán sobre la azotea elementos que puedan perforar la membrana impermeabilizante como antenas, mástiles, etc., o dificulten la circulación de las aguas y su deslizamiento hacia los elementos de evacuación.

El personal que tenga asignada la inspección, conservación o reparación deberá ir provisto de calzado con suela blanda. Similares disposiciones de seguridad regirán en los trabajos de mantenimiento que en los de construcción.

Artículo 31.- Aislamientos.

31.1 Descripción.

Son sistemas constructivos y materiales que, debido a sus cualidades, se utilizan en las obras de edificación para conseguir aislamiento térmico, corrección acústica, absorción de radiaciones o amortiguación de vibraciones en cubiertas, terrazas, techos, forjados, muros, cerramientos verticales, cámaras de aire, falsos techos o conducciones, e incluso sustituyendo cámaras de aire y tabiquería interior.

31.2 Componentes.

- Aislantes de corcho natural aglomerado. Hay de varios tipos, según su uso:
 - Acústico.
 - Térmico.
 - Antivibratorio.
- Aislantes de fibra de vidrio. Se clasifican por su rigidez y acabado:
 - Fieltros ligeros:
 - Normal, sin recubrimiento.
 - Hidrofugado.
 - Con papel Kraft.
 - Con papel Kraft-aluminio.
 - Con papel alquitranado.
 - Con velo de fibra de vidrio.
 - Mantas o fieltros consistentes:
 - Con papel Kraft.
 - Con papel Kraft-aluminio.
 - Con velo de fibra de vidrio.
 - Hidrofugado, con velo de fibra de vidrio.
 - Con un complejo de Aluminio/Malla de fibra de vidrio/PVC
 - Paneles semirígidos:
 - Normal, sin recubrimiento.
 - Hidrofugado, sin recubrimiento.
 - Hidrofugado, con recubrimiento de papel Kraft pegado con polietileno.
 - Hidrofugado, con velo de fibra de vidrio.
 - Paneles rígidos:
 - Normal, sin recubrimiento.
 - Con un complejo de papel Kraft/aluminio pegado con polietileno fundido.
 - Con una película de PVC blanco pegada con cola ignífuga.
 - Con un complejo de oxiasfalto y papel.
 - De alta densidad, pegado con cola ignífuga a una placa de cartón-yeso.
- Aislantes de lana mineral.
 - Fieltros:
 - Con papel Kraft.
 - Con barrera de vapor Kraft/aluminio.

- Con lámina de aluminio.
- Paneles semirrígidos:
 - Con lámina de aluminio.
 - Con velo natural negro.
- Panel rígido:
 - Normal, sin recubrimiento.
 - Autoportante, revestido con velo mineral.
 - Revestido con betún soldable.
- Aislantes de fibras minerales.
 - Termoacústicos.
 - Acústicos.
- Aislantes de poliestireno.
 - Poliestireno expandido:
 - Normales, tipos I al VI.
 - Autoextinguibles o ignífugos, con clasificación M1 ante el fuego.
 - Poliestireno extruido.
- Aislantes de polietileno.
 - Láminas normales de polietileno expandido.
 - Láminas de polietileno expandido autoextinguibles o ignífugas.
- Aislantes de poliuretano.
 - Espuma de poliuretano para proyección "in situ".
 - Planchas de espuma de poliuretano.
- Aislantes de vidrio celular.
- Elementos auxiliares:
 - Cola bituminosa, compuesta por una emulsión iónica de betún-caucho de gran adherencia, para la fijación del panel de corcho, en aislamiento de cubiertas inclinadas o planas, fachadas y puentes térmicos.
 - Adhesivo sintético a base de dispersión de copolímeros sintéticos, apto para la fijación del panel de corcho en suelos y paredes.
 - Adhesivos adecuados para la fijación del aislamiento, con garantía del fabricante de que no contengan sustancias que dañen la composición o estructura del aislante de poliestireno, en aislamiento de techos y de cerramientos por el exterior.
 - Mortero de yeso negro para macizar las placas de vidrio celular, en puentes térmicos, paramentos interiores y exteriores, y techos.
 - Malla metálica o de fibra de vidrio para el agarre del revestimiento final en aislamiento de paramentos exteriores con placas de vidrio celular.
 - Grava nivelada y compactada como soporte del poliestireno en aislamiento sobre el terreno.
 - Lámina geotextil de protección colocada sobre el aislamiento en cubiertas invertidas.
 - Anclajes mecánicos metálicos para sujetar el aislamiento de paramentos por el exterior.
 - Accesorios metálicos o de PVC, como abrazaderas de correa o grapas-clip, para sujeción de placas en falsos techos.

31.3 Condiciones previas.

Ejecución o colocación del soporte o base que sostendrá al aislante.

La superficie del soporte deberá encontrarse limpia, seca y libre de polvo, grasas u óxidos. Deberá estar correctamente saneada y preparada si así procediera con la adecuada imprimación que asegure una adherencia óptima.

Los salientes y cuerpos extraños del soporte deben eliminarse, y los huecos importantes deben ser rellenados con un material adecuado.

En el aislamiento de forjados bajo el pavimento, se deberá construir todos los tabiques previamente a la colocación del aislamiento, o al menos levantarlos dos hiladas.

En caso de aislamiento por proyección, la humedad del soporte no superará a la indicada por el fabricante como máxima para la correcta adherencia del producto proyectado.

En rehabilitación de cubiertas o muros, se deberán retirar previamente los aislamientos dañados, pues pueden dificultar o perjudicar la ejecución del nuevo aislamiento.

31.4 Ejecución.

Se seguirán las instrucciones del fabricante en lo que se refiere a la colocación o proyección del material.

Las placas deberán colocarse solapadas, a tope o a rompejuntas, según el material.

Cuando se aísle por proyección, el material se proyectará en pasadas sucesivas de 10 a 15 mm, permitiendo la total espumación de cada capa antes de aplicar la siguiente. Cuando haya interrupciones en el trabajo deberán prepararse las superficies adecuadamente para su reanudación. Durante la proyección se procurará un acabado con textura uniforme, que no requiera el retoque a mano. En aplicaciones exteriores se evitará que la superficie de la espuma pueda acumular agua, mediante la necesaria pendiente.

El aislamiento quedará bien adherido al soporte, manteniendo un aspecto uniforme y sin defectos.

Se deberá garantizar la continuidad del aislamiento, cubriendo toda la superficie a tratar, poniendo especial cuidado en evitar los puentes térmicos.

El material colocado se protegerá contra los impactos, presiones u otras acciones que lo puedan alterar o dañar. También se ha de proteger de la lluvia durante y después de la colocación, evitando una exposición prolongada a la luz solar.

El aislamiento irá protegido con los materiales adecuados para que no se deteriore con el paso del tiempo. El recubrimiento o protección del aislamiento se realizará de forma que éste quede firme y lo haga duradero.

31.5 Control.

Durante la ejecución de los trabajos deberán comprobarse, mediante inspección general, los siguientes apartados:

- Estado previo del soporte, el cual deberá estar limpio, ser uniforme y carecer de fisuras o cuerpos salientes.
- Homologación oficial AENOR en los productos que lo tengan.
- Fijación del producto mediante un sistema garantizado por el fabricante que asegure una sujeción uniforme y sin defectos.
- Correcta colocación de las placas solapadas, a tope o a rompejunta, según los casos.
- Ventilación de la cámara de aire si la hubiera.

31.6 Medición.

En general, se medirá y valorará el m² de superficie ejecutada en verdadera dimensión. En casos especiales, podrá realizarse la medición por unidad de actuación. Siempre estarán incluidos los elementos auxiliares y remates necesarios para el correcto acabado, como adhesivos de fijación, cortes, uniones y colocación.

31.7 Mantenimiento.

Se deben realizar controles periódicos de conservación y mantenimiento cada 5 años, o antes si se descubriera alguna anomalía, comprobando el estado del aislamiento y, particularmente, si se apreciaran discontinuidades, desprendimientos o daños. En caso de ser preciso algún trabajo de reforma en la impermeabilización, se aprovechará para comprobar el estado de los aislamientos ocultos en las zonas de actuación. De ser observado algún defecto, deberá ser reparado por personal especializado, con materiales análogos a los empleados en la construcción original.

Artículo 32.- Solados y alicatados.

32.1. Solado de baldosas de terrazo.

Las baldosas, bien saturadas de agua, a cuyo efecto deberán tenerse sumergidas en agua una hora antes de su colocación; se asentarán sobre una capa de mortero de 400 kg./m.³ confeccionado con arena, vertido sobre otra capa de arena bien igualada y apisonada, cuidando que el material de agarre forme una superficie continua de asiento y recibido de solado, y que las baldosas queden con sus lados a tope.

Terminada la colocación de las baldosas se las enlechará con lechada de cemento Portland, pigmentada con el color del terrazo, hasta que se llenen perfectamente las juntas repitiéndose esta operación a las 48 horas.

32.2. Solados.

El solado debe formar una superficie totalmente plana y horizontal, con perfecta alineación de sus juntas en todas direcciones. Colocando una regla de 2 m. de longitud sobre el solado, en cualquier dirección; no deberán aparecer huecos mayores a 5 mm.

Se impedirá el tránsito por los solados hasta transcurridos cuatro días como mínimo, y en caso de ser este indispensable, se tomarán las medidas precisas para que no se perjudique al solado.

Los pavimentos se medirán y abonarán por metro cuadrado de superficie de solado realmente ejecutada.

Los rodapiés y los peldaños de escalera se medirán y abonarán por metro lineal. El precio comprende todos los materiales, mano de obra, operaciones y medios auxiliares necesarios para terminar completamente cada unidad de obra con arreglo a las prescripciones de este Pliego.

32.3. Alicatados de azulejos.

Los azulejos que se emplean en el chapado de cada paramento o superficie seguida, se entonarán perfectamente dentro de su color para evitar contrastes, salvo que expresamente se ordene lo contrario por la Dirección Facultativa.

El chapado estará compuesto por piezas lisas y las correspondientes y necesarias especiales y de canto romo, y se sentará de modo que la superficie quede tersa y unida, sin alabeo ni deformación a junta seguida, formando las juntas línea seguida en todos los sentidos sin quebrantos ni desplomes.

Los azulejos sumergidos en agua 12 horas antes de su empleo y se colocarán con mortero de cemento, no admitiéndose el yeso como material de agarre.

Todas las juntas, se juntarán con cemento blanco o de color pigmentado, según los casos, y deberán ser terminadas cuidadosamente.

La medición se hará por metro cuadrado realmente realizado, descontándose huecos y midiéndose jambas y mochetas.

Artículo 33.- Carpintería de taller.

La carpintería de taller se realizará en todo conforme a lo que aparece en los planos del proyecto. Todas las maderas estarán perfectamente rectas, cepilladas y lijadas y bien montadas a plano y escuadra, ajustando perfectamente las superficies vistas.

La carpintería de taller se medirá por metros cuadrados de carpintería, entre lados exteriores de cercos y del suelo al lado superior del cerco, en caso de puertas. En esta medición se incluye la medición de la puerta o ventana y de los cercos correspondientes más los tapajuntas y herrajes. La colocación de los cercos se abonará independientemente.

Condiciones técnicas

Las hojas deberán cumplir las características siguientes según los ensayos que figuran en el anexo III de la Instrucción de la marca de calidad para puertas planas de madera (Orden 16-2-72 del Ministerio de industria.

- Resistencia a la acción de la humedad.
- Comprobación del plano de la puerta.
- Comportamiento en la exposición de las dos caras a atmósfera de humedad diferente.
- Resistencia a la penetración dinámica.
- Resistencia a la flexión por carga concentrada en un ángulo.
- Resistencia del testero inferior a la inmersión.
- Resistencia al arranque de tornillos en los largueros en un ancho no menor de 28 mm.
- Cuando el alma de las hojas resista el arranque de tornillos, no necesitara piezas de refuerzo. En caso contrario los refuerzos mínimos necesarios vienen indicados en los planos.
- En hojas canteadas, el picero ira sin cantear y permitirá un ajuste de 20 mm. Las hojas sin cantear permitirán un ajuste de 20 mm. repartidos por igual en picero y cabecero.
- Los junquillos de la hoja vidriera serán como mínimo de 10x10 mm. y cuando no esté canteado el hueco para el vidrio, sobresaldrán de la cara 3 mm. como mínimo.
- En las puertas entabladas al exterior, sus tablas irán superpuestas o machihembradas de forma que no permitan el paso del agua.
- Las uniones en las hojas entabladas y de peñacaría serán por ensamble, y deberán ir encoladas. Se podrán hacer empalmes longitudinales en las piezas, cuando éstas cumplan mismas condiciones de la NTE descritas en la NTE-FCM.
- Cuando la madera vaya a ser barnizada, estará exenta de impurezas ó azulado por hongos. Si va a ser pintada, se admitirá azulado en un 15% de la superficie.

Cercos de madera:

- Los largueros de la puerta de paso llevarán quicios con entrega de 5 cm, para el anclaje en el pavimento.
- Los cercos vendrán de taller montados, con las uniones de taller ajustadas, con las uniones ensambladas y con los orificios para el posterior atornillado en obra de las plantillas de anclaje. La separación entre ellas será no mayor de 50 cm y de los extremos de los largueros 20 cm. debiendo ser de acero protegido contra la oxidación.
- Los cercos llegarán a obra con riostras y rastreles para mantener la escuadra, y con una protección para su conservación durante el almacenamiento y puesta en obra.

Tapajuntas:

- Las dimensiones mínimas de los tapajuntas de madera serán de 10 x 40 mm.

Artículo 34.- Carpintería metálica.

Para la construcción y montaje de elementos de carpintería metálica se observarán rigurosamente las indicaciones de los planos del proyecto.

Todas las piezas de carpintería metálica deberán ser montadas, necesariamente, por la casa fabricante o personal autorizado por la misma, siendo el suministrador el responsable del perfecto funcionamiento de todas y cada una de las piezas colocadas en obra.

Todos los elementos se harán en locales cerrados y desprovistos de humedad, asentadas las piezas sobre rastreles de madera, procurando que queden bien niveladas y no haya ninguna que sufra alabeo o torcedura alguna.

La medición se hará por metro cuadrado de carpintería, midiéndose entre lados exteriores. En el precio se incluyen los herrajes, junquillos, retenedores, etc., pero quedan exceptuadas la vidriera, pintura y colocación de cercos.

Artículo 35.- Pintura.

35.1. Condiciones generales de preparación del soporte.

La superficie que se va a pintar debe estar seca, desengrasada, sin óxido ni polvo, para lo cual se empleará cepillos, sopletes de arena, ácidos y alices cuando sean metales.

los poros, grietas, desconchados, etc., se llenarán con másticos o empastes para dejar las superficies lisas y uniformes. Se harán con un pigmento mineral y aceite de linaza o barniz y un cuerpo de relleno para las maderas. En los paneles, se empleará yeso amasado con agua de cola, y sobre los metales se utilizarán empastes compuestos de 60-70% de pigmento (albayaide), ocre, óxido de hierro, litopon, etc. y cuerpos de relleno (creta, caolín, tiza, espato pesado), 30-40% de barniz copal o ámbar y aceite de maderas.

Los másticos y empastes se emplearán con espátula en forma de masilla; los líquidos con brocha o pincel o con el aerógrafo o pistola de aire comprimido. Los empastes, una vez secos, se pasarán con papel de lija en paredes y se alisarán con piedra pómez, agua y fieltro, sobre metales.

Antes de su ejecución se comprobará la naturaleza de la superficie a revestir, así como su situación interior o exterior y condiciones de exposición al roce o agentes atmosféricos, contenido de humedad y si existen juntas estructurales.

Estarán recibidos y montados todos los elementos que deben ir en el paramento, como cerco de puertas, ventanas, canalizaciones, instalaciones, etc.

Se comprobará que la temperatura ambiente no sea mayor de 28°C ni menor de 6°C.

El soleamiento no incidirá directamente sobre el plano de aplicación.

La superficie de aplicación estará nivelada y lisa.

Al finalizar la jornada de trabajo se protegerán perfectamente los envases y se limpiarán los útiles de trabajo.

Las pinturas se podrán dar con pinceles y brocha, con aerógrafo, con pistola, (pulverizando con aire comprimido) o con rodillos.

Los aerógrafos o pistolas constan de un recipiente que contiene la pintura con aire a presión (1-6 atmósferas), el compresor y el pulverizador, con orificio que varía desde 0,2 mm. hasta 7 mm., formándose un cono de 2 cm. al metro de diámetro.

Dependiendo del tipo de soporte se realizarán una serie de trabajos previos, con objeto de que al realizar la aplicación de la pintura o revestimiento, consigamos una terminación de gran calidad.

Sistemas de preparación en función del tipo de soporte:

- Yesos y cementos así como sus derivados:

Se realizará un lijado de las pequeñas adherencias e imperfecciones. A continuación se aplicará una mano de fondo impregnado los poros de la superficie del soporte. Posteriormente se realizará un plastecido de faltas, repasando las mismas con una mano de fondo. Se aplicará seguidamente el acabado final con un rendimiento no menor del especificado por el fabricante.

- Madera:

Se procederá a una limpieza general del soporte seguida de un lijado fino de la madera.

A continuación se dará una mano de fondo con barniz diluido mezclado con productos de conservación de la madera si se requiere, aplicado de forma que queden impregnados los poros.

Pasado el tiempo de secado de la mano de fondo, se realizará un lijado fino del soporte, aplicándose a continuación el barniz, con un tiempo de secado entre ambas manos y un rendimiento no menor de los especificados por el fabricante.

- Metales:

Se realizará un raspado de óxidos mediante cepillo, seguido inmediatamente de una limpieza manual esmerada de la superficie.

A continuación se aplicará una mano de imprimación anticorrosiva, con un rendimiento no inferior al especificado por el fabricante.

Pasado el tiempo de secado se aplicarán dos manos de acabado de esmalte, con un rendimiento no menor al especificado por el fabricante.

La pintura se medirá y abonará en general, por metro cuadrado de superficie pintada, efectuándose la medición en la siguiente forma:

Pintura sobre muros, tabiques y techos: se medirá descontando los huecos. Las molduras se medirán por superficie desarrollada.

Pintura sobre carpintería se medirá por las dos caras, incluyéndose los tapajuntas.

Pintura sobre ventanales metálicos: se medirá una cara.

En los precios respectivos esta incluido el coste de todos los materiales y operaciones necesarias para obtener la perfecta terminación de las obras, incluso la preparación, lijado, limpieza, plastecido, etc. y todos cuantos medios auxiliares sean precisos.

36.1. Tubería de cobre.

Toda la tubería se instalará de una forma que presente un aspecto limpio y ordenado. Se usarán accesorios para todos los cambios de dirección y los tendidos de tubería se realizarán de forma paralela o en ángulo recto a los elementos estructurales del edificio.

La tubería esta colocada en su sitio sin necesidad de forzarla ni flexarla; irá instalada de forma que se contraiga y dilate libremente sin deterioro para ningún trabajo ni para si misma.

Las uniones se harán de soldadura blanda con capilarida. Las grapas para colgar la conducción de forjado serán de latón espaciadas 40 cm.

36.2. Tubería de cemento centrifugado.

Se realizará el montaje enterrado, rematando los puntos de unión con cemento. Todos los cambios de sección, dirección y acometida, se efectuarán por medio de arquetas registrables.

En la citada red de saneamiento se situarán pozos de registro con pates para facilitar el acceso.

La pendiente mínima será del 1% en aguas pluviales, y superior al 1,5% en aguas fecales y sucias.

La medición se hará por metro lineal de tubería realmente ejecutada, incluyéndose en ella el lecho de hormigón y los corchetes de unión. Las arquetas se medirán a parte por unidades.

Artículo 37.- Instalación eléctrica.

La ejecución de las instalaciones se ajustará a lo especificado en los reglamentos vigentes y a las disposiciones complementarias que puedan haber dictado la Delegación de Industria en el ámbito de su competencia. Así mismo, en el ámbito de las instalaciones que sea necesario, se seguirán las normas de la Compañía Suministradora de Energía.

Se cuidará en todo momento que los trazados guarden las:

Maderamen, redes y nonas en número suficiente de modo que garanticen la seguridad de los operarios y transeúntes.

Maquinaria, andamios, herramientas y todo el material auxiliar para llevar a cabo los trabajos de este tipo.

Todos los materiales serán de la mejor calidad, con las condiciones que impongan los documentos que componen el Proyecto, o los que se determine en el transcurso de la obra, montaje o instalación.

CONDUCTORES ELÉCTRICOS.

Serán de cobre electrolítico, aislados adecuadamente, siendo su tensión nominal de 0,6/1 Kilovoltios para la línea repartidora y de 750 Voltios para el resto de la instalación, debiendo estar homologados según normas UNE citadas en la Instrucción ITC-BT-06.

CONDUCTORES DE PROTECCIÓN.

Serán de cobre y presentarán el mismo aislamiento que los conductores activos. Se podrán instalar por las mismas canalizaciones que éstos o bien en forma independiente, siguiéndose a este respecto lo que señalen las normas particulares de la empresa distribuidora de la energía. La sección mínima de estos conductores será la obtenida utilizando la tabla 2 (Instrucción ITC-BTC-19, apartado 2.3), en función de la sección de los conductores de la instalación.

IDENTIFICACIÓN DE LOS CONDUCTORES.

Deberán poder ser identificados por el color de su aislamiento:

- Azul claro para el conductor neutro.
- Amarillo-verde para el conductor de tierra y protección.
- Marrón, negro y gris para los conductores activos o fases.

TUBOS PROTECTORES.

Los tubos a emplear serán aislantes flexibles (corrugados) normales, con protección de grado 5 contra daños mecánicos, y que puedan curvarse con las manos, excepto los que vayan a ir por el suelo o pavimento de los pisos, canaladuras o falsos techos, que serán del tipo PREPLAS, REFLEX o similar, y dispondrán de un grado de protección de 7.

Los diámetros interiores nominales mínimos, medidos en milímetros, para los tubos protectores, en función del número, clase y sección de los conductores que deben alojar, se indican en las tablas de la Instrucción MI-BT-019. Para más de 5 conductores por tubo, y para conductores de secciones diferentes a instalar por el mismo tubo, la sección interior de éste será, como mínimo, igual a tres veces la sección total ocupada por los conductores, especificando únicamente los que realmente se utilicen.

CAJAS DE EMPALME Y DERIVACIONES.

Serán de material plástico resistente o metálicas, en cuyo caso estarán aisladas interiormente y protegidas contra la oxidación.

Las dimensiones serán tales que permitan alojar holgadamente todos los conductores que deban contener. Su profundidad equivaldrá al diámetro del tubo mayor más un 50% del mismo, con un mínimo de 40 mm. de profundidad y de 80 mm. para el diámetro o lado interior.

La unión entre conductores, se realizarán siempre dentro de las cajas de empalme excepto en los casos indicados en el apdo 3.1 de la ITC-BT-21, no se realizará nunca por simple retorcimiento entre sí de los conductores, sino utilizando bornes de conexión, conforme a la Instrucción ICT-BT-19.

APARATOS DE MANDO Y MANIOBRA.

Son los interruptores y conmutadores, que cortarán la corriente máxima del circuito en que estén colocados sin dar lugar a la formación de arco permanente, abriendo o cerrando los circuitos sin posibilidad de tomar una posición intermedia. Serán del tipo cerrado y de material aislante.

Las dimensiones de las piezas de contacto serán tales que la temperatura no pueda exceder en ningún caso de 65° C. en ninguna de sus piezas.

Su construcción será tal que permita realizar un número del orden de 10.000 maniobras de apertura y cierre, con su carga nominal a la tensión de trabajo. Llevarán marcada su intensidad y tensiones nominales, y estarán probadas a una tensión de 500 a 1.000 Voltios.

APARATOS DE PROTECCIÓN.

Son los disyuntores eléctricos, fusibles e interruptores diferenciales.

Los disyuntores serán de tipo magnetotérmico de accionamiento manual, y podrán cortar la corriente máxima del circuito en que estén colocados sin dar lugar a la formación de arco permanente, abriendo o cerrando los circuitos sin posibilidad de tomar una posición intermedia. Su capacidad de corte para la protección del corto-circuito estará de acuerdo con la intensidad del corto-circuito que pueda presentarse en un punto de la instalación, y para la protección contra el calentamiento de las líneas se regularán para una temperatura inferior a los 60 °C. Llevarán marcadas la intensidad y tensión nominales de funcionamiento, así como el signo indicador de su desconexión. Estos automáticos magnetotérmicos serán de corte omnipolar, cortando la fase y neutro a la vez cuando actúe la desconexión.

Los interruptores diferenciales serán como mínimo de alta sensibilidad (30 mA.) y además de corte omnipolar. Podrán ser "puros", cuando cada uno de los circuitos vayan alojados en tubo o conducto independiente una vez que salen del cuadro de distribución, o del tipo con protección magnetotérmica incluida cuando los diferentes circuitos deban ir canalizados por un mismo tubo.

Los fusibles a emplear para proteger los circuitos secundarios o en la centralización de contadores serán calibrados a la intensidad del circuito que protejan. Se dispondrán sobre material aislante e incombustible, y estarán contruidos de tal forma que no se pueda proyectar metal al fundirse. Deberán poder ser reemplazados bajo tensión sin peligro alguno, y llevarán marcadas la intensidad y tensión nominales de trabajo.

PUNTOS DE UTILIZACION

Las tomas de corriente a emplear serán de material aislante, llevarán marcadas su intensidad y tensión nominales de trabajo y dispondrán, como norma general, todas ellas de puesta a tierra. El número de tomas de corriente a instalar, en función de los m² de la vivienda y el grado de electrificación, será como mínimo el indicado en la Instrucción ITC-BT-25 en su apartado 4

PUESTA A TIERRA.

Las puestas a tierra podrán realizarse mediante placas de 500 x 500 x 3 mm. o bien mediante electrodos de 2 m. de longitud, colocando sobre su conexión con el conductor de enlace su correspondiente arqueta registrable de toma de tierra, y el respectivo borne de comprobación o dispositivo de conexión. El valor de la resistencia será inferior a 20 Ohmios.

37.2 CONDICIONES GENERALES DE EJECUCIÓN DE LAS INSTALACIONES.

Las cajas generales de protección se situarán en el exterior del portal o en la fachada del edificio, según la Instrucción ITC-BTC-13,art1.1. Si la caja es metálica, deberá llevar un borne para su puesta a tierra.

La centralización de contadores se efectuará en módulos prefabricados, siguiendo la Instrucción ITC-BTC-016 y la norma u homologación de la Compañía Suministradora, y se procurará que las derivaciones en estos módulos se distribuyan independientemente, cada una alojada en su tubo protector correspondiente.

El local de situación no debe ser húmedo, y estará suficientemente ventilado e iluminado. Si la cota del suelo es inferior a la de los pasillos o locales colindantes, deberán disponerse sumideros de desagüe para que, en caso de avería, descuido o rotura de tuberías de agua, no puedan producirse inundaciones en el local. Los contadores se colocarán a una altura mínima del suelo de 0,50 m. y máxima de 1,80 m., y entre el contador más saliente y la pared opuesta deberá respetarse un pasillo de 1,10 m., según la Instrucción ITC-BTC-16,art2.2.1

El tendido de las derivaciones individuales se realizará a lo largo de la caja de la escalera de uso común, pudiendo efectuarse por tubos empotrados o superficiales, o por canalizaciones prefabricadas, según se define en la Instrucción ITC-BT-014.

Los cuadros generales de distribución se situarán en el interior de las viviendas, lo más cerca posible a la entrada de la derivación individual, a poder ser próximo a la puerta, y en lugar fácilmente accesible y de uso general. Deberán estar realizados con materiales no inflamables, y se situarán a una distancia tal que entre la superficie del pavimento y los mecanismos de mando haya 200 cm.

En el mismo cuadro se dispondrá un borne para la conexión de los conductores de protección de la instalación interior con la derivación de la línea principal de tierra. Por tanto, a cada cuadro de derivación individual entrará un conductor de fase, uno de neutro y un conductor de protección.

El conexionado entre los dispositivos de protección situados en estos cuadros se ejecutará ordenadamente, procurando disponer regletas de conexionado para los conductores activos y para el conductor de protección. Se fijará sobre los mismos un letrero de material metálico en el que debe estar indicado el nombre del instalador, el grado de electrificación y la fecha en la que se ejecutó la instalación.

La ejecución de las instalaciones interiores de los edificios se efectuará bajo tubos protectores, siguiendo preferentemente líneas paralelas a las verticales y horizontales que limitan el local donde se efectuará la instalación.

Deberá ser posible la fácil introducción y retirada de los conductores en los tubos después de haber sido colocados y fijados éstos y sus accesorios, debiendo disponer de los registros que se consideren convenientes.

Los conductores se alojarán en los tubos después de ser colocados éstos. La unión de los conductores en los empalmes o derivaciones no se podrá efectuar por simple retorcimiento o arrollamiento entre sí de los conductores, sino que deberá realizarse siempre utilizando bornes de conexión montados individualmente o constituyendo bloques o regletas de conexión, pudiendo utilizarse bridas de conexión. Estas uniones se realizarán siempre en el interior de las cajas de empalme o derivación.

No se permitirán más de tres conductores en los bornes de conexión.

Las conexiones de los interruptores unipolares se realizarán sobre el conductor de fase.

No se utilizará un mismo conductor neutro para varios circuitos.

Todo conductor debe poder seccionarse en cualquier punto de la instalación en la que derive.

Los conductores aislados colocados bajo canales protectores o bajo molduras se deberá instalarse de acuerdo con lo establecido en la Instrucción ITC-BT-20.

Las tomas de corriente de una misma habitación deben estar conectadas a la misma fase. En caso contrario, entre las tomas alimentadas por fases distintas debe haber una separación de 1,5 m. como mínimo.

Las cubiertas, tapas o envolturas, manivela y pulsadores de maniobra de los aparatos instalados en cocinas, cuartos de baño o aseos, así como en aquellos locales en los que las paredes y suelos sean conductores, serán de material aislante.

El circuito eléctrico del aluminado de la escalera se instalará completamente independiente de cualquier otro circuito eléctrico.

Para las instalaciones en cuartos de baño o aseos, y siguiendo la Instrucción ITC-BT-27, se tendrán en cuenta los siguientes volúmenes y prescripciones para cada uno de ellos:

Volumen 0

Comprende el interior de la bañera o ducha, cableado limitado al necesario para alimentar los aparatos eléctricos fijos situados en este volumen.

Volumen 1

Esta limitado por el plano horizontal superior al volumen 0 y el plano horizontal situado a 2,25m por encima del suelo, y el plano vertical alrededor de la bañera o ducha. Grado de protección IPX2 por encima del nivel mas alto de un difusor fijo, y IPX5 en bañeras hidromasaje y baños comunes Cableado de los aparatos eléctricos del volumen 0 y 1, otros aparatos fijos alimentados a MTBS no superiores a 12V Ca o 30V cc.

Volumen 2

Limitado por el plano vertical exterior al volumen 1 y el plano horizontal y el plano vertical exterior a 0.60m y el suelo y el plano horizontal situado a 2,25m por encima del suelo. Protección igual que en el nivel 1. Cableado para los aparatos eléctricos situados dentro del volumen 0,1,2 y la parte del volumen tres por debajo de la bañera. Los aparatos fijos iguales que los del volumen 1.

EPÍGRAFE 2º

ANEXO 2

CÓDIGO TÉCNICO DE LA EDIFICACIÓN DB HE AHORRO DE ENERGÍA, ESPECIFICACIONES TÉCNICAS DE PRODUCTOS DE FIBRA DE VIDRIO PARA AISLAMIENTO TÉRMICO Y SU HOMOLOGACIÓN (Real Decreto 1637/88), ESPECIFICACIONES TÉCNICAS DE POLIESTIRENO EXPANDIDO PARA AISLAMIENTO TÉRMICO Y SU HOMOLOGACIÓN (Real Decreto 2709/1985) POLIESTIRENOS EXPANDIDOS (Orden de 23-MAR-99).

1.- CONDICIONES TEC. EXIGIBLES A LOS MATERIALES AISLANTES.

Serán como mínimo las especificadas en el cálculo del coeficiente de transmisión térmica de calor, que figura como anexo la memoria del presente proyecto. A tal efecto, y en cumplimiento del Art. 4.1 del DB HE-1 del CTE, el fabricante garantizará los valores de las características higrotérmicas, que a continuación se señalan:

CONDUCTIVIDAD TÉRMICA: Definida con el procedimiento o método de ensayo que en cada caso establezca la Comisión de Normas UNE correspondiente.

DENSIDAD APARENTE: Se indicará la densidad aparente de cada uno de los tipos de productos fabricados.

PERMEABILIDAD AL VAPOR DE AGUA: Deberá indicarse para cada tipo, con indicación del método de ensayo para cada tipo de material establezca la Comisión de Normas UNE correspondiente.

ABSORCIÓN DE AGUA POR VOLUMEN: Para cada uno de los tipos de productos fabricados.

OTRAS PROPIEDADES: En cada caso concreto según criterio de la Dirección facultativa, en función del empleo y condiciones en que se vaya a colocar el material aislante, podrá además exigirse:

- Resistencia a la compresión.
- Resistencia a la flexión.
- Envejecimiento ante la humedad, el calor y las radiaciones.
- Deformación bajo carga (Módulo de elasticidad).
- Comportamiento frente a parásitos.
- Comportamiento frente a agentes químicos.
- Comportamiento frente al fuego.

2.- CONTROL, RECEPCIÓN Y ENSAYOS DE LOS MATERIALES AISLANTES.

En cumplimiento del Art. 4.3 del DB HE-1 del CTE, deberán cumplirse las siguientes condiciones:

- El suministro de los productos será objeto de convenio entre el consumidor y el fabricante, ajustado a las condiciones particulares que figuran en el presente proyecto.
- El fabricante garantizará las características mínimas exigibles a los materiales, para lo cual, realizará los ensayos y controles que aseguran el autocontrol de su producción.
- Todos los materiales aislantes a emplear vendrán avalados por Sello o marca de calidad, por lo que podrá realizarse su recepción, sin necesidad de efectuar comprobaciones o ensayos.

3.- EJECUCIÓN

Deberá realizarse conforme a las especificaciones de los detalles constructivos, contenidos en los planos del presente proyecto complementados con las instrucciones que la dirección facultativa dicte durante la ejecución de las obras.

4.- OBLIGACIONES DEL CONSTRUCTOR

El constructor realizará y comprobará los pedidos de los materiales aislantes de acuerdo con las especificaciones del presente proyecto.

5.- OBLIGACIONES DE LA DIRECCIÓN FACULTATIVA

La Dirección Facultativa de las obras, comprobará que los materiales recibidos reúnen las características exigibles, así como que la ejecución de la obra se realiza de acuerdo con las especificaciones del presente proyecto, en cumplimiento de los artículos 4.3 y 5.2 del DB HE-1 del CTE.

EPÍGRAFE 3º

ANEXO 3

CONDICIONES ACÚSTICAS DE LOS EDIFICIOS: NBE-CA-88, REGLAMENTO DE PROTECCIÓN CONTRA LA CONTAMINACIÓN ACÚSTICA EN ANDALUCÍA (Decreto 326/2003), REGLAMENTO DE CALIDAD DEL AIRE, EN MATERIA DE MEDICIÓN, EVALUACIÓN Y VALORACIÓN DE RUIDOS Y VIBRACIONES, LEY DEL RUIDO (Ley 37/2003).

1.- CARACTERÍSTICAS BÁSICAS EXIGIBLES A LOS MATERIALES

El fabricante indicará la densidad aparente, y el coeficiente de absorción "I" para las frecuencias preferentes y el coeficiente medio de absorción "m" del material. Podrán exigirse además datos relativos a aquellas propiedades que puedan interesar en función del empleo y condiciones en que se vaya a colocar el material en cuestión.

2.- CARACTERÍSTICAS BÁSICAS EXIGIBLES A LAS SOLUCIONES CONSTRUCTIVAS

2.1. Aislamiento a ruido aéreo y a ruido de impacto.

Se justificará preferentemente mediante ensayo, pudiendo no obstante utilizarse los métodos de cálculo detallados en el anexo 3 de la NBE-CA-88.

3.- PRESENTACIÓN, MEDIDAS Y TOLERANCIAS

Los materiales de uso exclusivo como aislante o como acondicionantes acústicos, en sus distintas formas de presentación, se expedirán en embalajes que garanticen su transporte sin deterioro hasta su destino, debiendo indicarse en el etiquetado las características señaladas en los apartados anteriores.

Asimismo el fabricante indicará en la documentación técnica de sus productos las dimensiones y tolerancias de los mismos.

Para los materiales fabricados "in situ", se darán las instrucciones correspondientes para su correcta ejecución, que deberá correr a cargo de personal especializado, de modo que se garanticen las propiedades especificadas por el fabricante.

4.- GARANTÍA DE LAS CARACTERÍSTICAS

El fabricante garantizará las características acústicas básicas señaladas anteriormente. Esta garantía se materializará mediante las etiquetas o marcas que preceptivamente deben llevar los productos según el epígrafe anterior.

5.- CONTROL, RECEPCIÓN Y ENSAYO DE LOS MATERIALES

5.1. Suministro de los materiales.

4.- MEDICIONES Y PRESUPUESTO

CUADRO RESUMEN DEL PROYECTO

DATOS PROYECTO	
E.E.- 2018.- Construcción de Kiosco Bar y Acondicionamiento de Espacio Urbano en la Laguna, 2ª Fase	
Fecha:	LOCALIDAD: CHIPIONA

RESUMEN MANO DE OBRA							
CATEGORIA	Nº	DURACION		COSTE/MES	Nº JORNALES		IMPORTE
		Días	Meses		Jorn.	%	EUROS
CUALIFICADO							
ENCARG. GEN.				3.085,73 €	0	0,00	0,00 €
ENCARGADO	1		5	3.003,24 €	150	13,03	15.016,20 €
CAPATAZ				2.678,21 €	0	0,00	0,00 €
OFICIAL-1ª	6		1	2.637,18 €	180	15,64	15.823,08 €
OFICIAL-2ª				2.572,53 €	0	0,00	0,00 €
					0	0,00	0,00 €
PARCIALES					330	28,67	30.839,28 €
NO CUALIFICADO							
PEON	54	15		2.433,33 €	810	70,37	65.699,91 €
PEON	1	11		2.433,33 €	11	0,96	892,22 €
					0	0,00	0,00 €
					0	0,00	0,00 €
PARCIALES					821	71,33	66.592,13 €
TOTAL MANO DE OBRA S.P.E.E.					1.151	100,00	97.431,41 €

RESUMEN MATERIALES	
PRESUPUESTO MATERIALES	43.844,13 €
TOTAL MATERIALES (Incluyendo 21% IVA)	43.844,13 €

RESUMEN PROYECTO	
DURACIÓN	7 Meses
Nª JORNALES	1.151
MATERIALES	43.844,13 €
MANO DE OBRA	97.431,41 €
TOTAL PROYECTO	141.275,54 €

a la fecha de la firma electronica

El Arquitecto

El Arquitecto Técnico

CUADRO DE DESCOMPUESTOS

CUADRO DE DESCOMPUESTOS

ADECUACION ESPACIO URBANO LA LAGUNA FASE II"CHIPIONA"

CÓDIGO	CANTIDAD UD	RESUMEN	PRECIO	SUBTOTAL	IMPORTE
CAPÍTULO 01 MOVIMIENTO DE TIERRAS					
01.01	M2	DESB. Y LIMP. TERRENO A MÁQUINA			
		M2. Desbroce, limpieza y nivelación de terreno por medios mecánicos, sin carga ni transporte y con p.p. de costes indirectos.			
A03CA005	0,010 Hr	CARGADORA S/NEUMÁTICOS C=1,30 M3	36,60	0,37	
%CI	7,000 %	Costes indirectos..(s/total)	0,40	0,03	
TOTAL PARTIDA					0,40
Asciende el precio total de la partida a la mencionada cantidad de CERO EUROS con CUARENTA CÉNTIMOS					
01.02	M3	EXCAV. MECÁN. ZANJAS T. FLOJO			
		M3. Excavación, con retroexcavadora, de terrenos de consistencia floja, en apertura de zanjas, con extracción de tierras a los bordes, i/p.p. de costes indirectos.			
A03CF005	0,088 Hr	RETROEXCAVADORA S/NEUMÁT 117 CV	43,44	3,82	
%CI	7,000 %	Costes indirectos..(s/total)	3,80	0,27	
TOTAL PARTIDA					4,09
Asciende el precio total de la partida a la mencionada cantidad de CUATRO EUROS con NUEVE CÉNTIMOS					
01.03	m³	EXC. MECÁNICA POZOS TERRENO FLOJO			
		m³. Excavación, con retroexcavadora, de terreno de consistencia floja, en apertura de pozos, con extracción de tierras a los bordes, i/p.p. de costes indirectos.			
A03CF010	0,150 h	RETROPALA S/NEUMÁT. ARTIC 102 CV	39,18	5,88	
%CI	7,000 %	Costes indirectos..(s/total)	5,90	0,41	
TOTAL PARTIDA					6,29
Asciende el precio total de la partida a la mencionada cantidad de SEIS EUROS con VEINTINUEVE CÉNTIMOS					
01.04	m³	EXCAV. MECÁNICA TERRENO FLOJO			
		m³. Excavación a cielo abierto, en terreno de consistencia floja, con retro-giro de 20 toneladas de 1,50 m³ de capacidad de cazo, con extracción de tierra a los bordes, en vaciado, i/p.p. de costes indirectos.			
U02FK012	0,035 h	Retro-giro 20 T cazo 1,50 m³	38,00	1,33	
U02FF001	0,024 h	Excavadora 2 m³	38,00	0,91	
%CI	7,000 %	Costes indirectos..(s/total)	2,20	0,15	
TOTAL PARTIDA					2,39
Asciende el precio total de la partida a la mencionada cantidad de DOS EUROS con TREINTA Y NUEVE CÉNTIMOS					
01.05	M3	RELLENO Y COMPAC. MECÁN. S/APORTE			
		M3. Relleno, extendido y compactado de tierras propias, por medios mecánicos, en tongadas de 30 cm. de espesor, i/regado de las mismas y p.p. de costes indirectos.			
U04PY001	0,400 M3	Agua	1,51	0,60	
A03CA005	0,016 Hr	CARGADORA S/NEUMÁTICOS C=1,30 M3	36,60	0,59	
A03CI010	0,012 Hr	MOTONIVELADORA C/ESCARIF. 110 CV	38,08	0,46	
A03FB010	0,012 Hr	CAMIÓN BASCULANTE 10 Tn.	47,62	0,57	
U02FP021	0,072 Hr	Rulo autopropulsado 10 a 12 T	26,00	1,87	
%CI	7,000 %	Costes indirectos..(s/total)	4,10	0,29	
TOTAL PARTIDA					4,38
Asciende el precio total de la partida a la mencionada cantidad de CUATRO EUROS con TREINTA Y OCHO CÉNTIMOS					
01.06	m³	CARGA TIERRAS S/CAMIÓN A MANO			
		m³. Carga, por medios manuales, de tierras procedentes de excavación, sobre camión volquete de 10 t, i/p.p. de costes indirectos.			
A03FB010	0,170 Hr	CAMIÓN BASCULANTE 10 Tn.	47,62	8,10	
%CI	7,000 %	Costes indirectos..(s/total)	8,10	0,57	
TOTAL PARTIDA					8,67
Asciende el precio total de la partida a la mencionada cantidad de OCHO EUROS con SESENTA Y SIETE CÉNTIMOS					
01.07	m³	TRANSPORTE TIERRAS < 10 km			
		m³. Transporte de tierras procedentes de excavación a vertedero, con un recorrido total menor de 10 km, con camión volquete de 10 t, i/p.p. de costes indirectos.			
A03FB010	0,072 Hr	CAMIÓN BASCULANTE 10 Tn.	47,62	3,43	
%CI	7,000 %	Costes indirectos..(s/total)	3,40	0,24	
TOTAL PARTIDA					3,67
Asciende el precio total de la partida a la mencionada cantidad de TRES EUROS con SESENTA Y SIETE CÉNTIMOS					

CUADRO DE DESCOMPUESTOS

ADECUACION ESPACIO URBANO LA LAGUNA FASE II"CHIPIONA"

CÓDIGO	CANTIDAD UD	RESUMEN	PRECIO	SUBTOTAL	IMPORTE
CAPÍTULO 02 PAVIMENTACIÓN					
02.01	m²	PAVIMENTO CONTINUO AMORTIGUADOR IMPACTOS			
		m². Suministro y puesta en obra del Sistema Amortiguador de Impactos de Poliuretano MASTERTOP 1325 Reg, con un espesor de 9,0 mm, consistente en una capa de imprimación epoxi MASTERTOP P 611 o similar (rendimiento 0,3 kg/m²); capa de adhesivo de poliuretano CONIBOND 111 o similar (rendimiento 0,8 kg/m²); aplicación de lámina amortiguadora de caucho MASTERTOP MAT 6 (rendimiento 1,05 m²); sellado de poros con resina de poliuretano CONIPUR 220 o similar (rendimiento 1,0 kg/m²); formación de capa base con resina de poliuretano MASTERTOP BC 325 A o similar (rendimiento 2,5 kg/m²); capa de sellado con resina de poliuretano coloreada MASTERTOP TC 467 o similar (rendimiento 0,100 kg/m²), sobre superficies de hormigón o mortero, sin incluir la preparación del soporte. Colores Estándar.			
U18WA103	0,300 kg	Imprimación epoxi MASTERTOP P 611	18,30	5,49	
U18WA116	1,200 kg	Árido de cuarzo MASTERTOP F5	0,65	0,78	
U18WA108	0,800 kg	Adhesivo poliuretano MASTERTOP AD 170	19,01	15,21	
U18WA106	1,050 m²	Lámina amortiguante caucho MASTERTOP MAT	39,77	41,76	
U18WA110	1,000 kg	Tapa poros poliuretano MASTERTOP PS 231	22,24	22,24	
U18WA122	2,500 kg	Revestimiento poliuretano coloreado MASTERTOP 325	27,11	67,78	
U18WA249	0,100 kg	Sellado poliuretano MASTERTOP TC 467	97,89	9,79	
%CI	7,000 %	Costes indirectos..(s/total)	163,10	11,42	
TOTAL PARTIDA					174,47
Asciende el precio total de la partida a la mencionada cantidad de CIENTO SETENTA Y CUATRO EUROS con CUARENTA Y SIETE CÉNTIMOS					
02.02	m²	SUPERFICIES ENARENADAS 3 cm			
		m². Suministro y extendido a mano de arena de río para plazas y paseos con un espesor de 3 cm y compactada con rodillo manual.			
U40SA030	0,030 m³	Arena de río	18,00	0,54	
U02FP001	0,100 h	Apisonadora manual	16,00	1,60	
%CI	7,000 %	Costes indirectos..(s/total)	2,10	0,15	
TOTAL PARTIDA					2,29
Asciende el precio total de la partida a la mencionada cantidad de DOS EUROS con VEINTINUEVE CÉNTIMOS					
02.03	m²	CESPED SEMILLADO, SUPERFICIE <1.000 m²			
		m². Césped semillado con mezcla de Lolium, Agrostis, Festuca y Poa, incluso preparación del terreno, mantillo, siembra y riegos hasta la primera siega, en superficies menores de 1.000 m².			
U04PY001	0,150 M3	Agua	1,51	0,23	
U40MA600	0,060 kg	Semilla combinada para césped	5,57	0,33	
U40BD005	0,010 m³	Mantillo	24,00	0,24	
%CI	7,000 %	Costes indirectos..(s/total)	0,80	0,06	
TOTAL PARTIDA					0,86
Asciende el precio total de la partida a la mencionada cantidad de CERO EUROS con OCHENTA Y SEIS CÉNTIMOS					
02.04	m²	SOLERA TERMINADA SLURRY VERDE C 1/2/3			
		m². Pavimento formado por solera de hormigón HM-20 N/mm² y T.máx. árido 20 mm, de 7 cm de espesor, capa de Slurry color negro (3 kg/m²) y dos capas de Slurry color verde (1,5 kg/m² por capa), aplicado con rastras de goma, totalmente terminado y nivelado, con una resistencia al deslizamiento Rd (s/ UNE-ENV 12633) en función de la ubicación interior (CLASE 1, 2 ó 3) o exterior (CLASE 3) de acuerdo a CTE-DB-SU-1.			
A02BP501	0,070 m³	HORMIGÓN HNE-20/P/20 elab. obra	76,82	5,38	
U18RA108	3,000 kg	Slurry negro	0,48	1,44	
U18RA118	3,000 kg	Slurry verde	1,51	4,53	
%CI	7,000 %	Costes indirectos..(s/total)	11,40	0,80	
TOTAL PARTIDA					12,15
Asciende el precio total de la partida a la mencionada cantidad de DOCE EUROS con QUINCE CÉNTIMOS					
02.05	m²	SOLERA HA-25 #150x150x10 20 cm			
		m². Solera de 20 cm de espesor, realizada con hormigón HA-25/P/20/IIa N/mm², tamaño máximo del árido 20 mm elaborado en central, i/vertido, colocación y armado con mallazo electrosoldado #150x150x10 mm, incluso p.p. de juntas, aserrado de las mismas y fratasado. Según EHE-08.			
D04PH025	1,000 m²	MALLAZO ELECTROSOLDADO 15x15 D=10	5,79	5,79	
A02FA723	0,200 M3	HORM. HA-25/P/20/ IIa CENTRAL	69,84	13,97	
%CI	7,000 %	Costes indirectos..(s/total)	19,80	1,39	
TOTAL PARTIDA					21,15
Asciende el precio total de la partida a la mencionada cantidad de VEINTIUN EUROS con QUINCE CÉNTIMOS					

CUADRO DE DESCOMPUESTOS

ADECUACION ESPACIO URBANO LA LAGUNA FASE II"CHIPIONA"

CÓDIGO	CANTIDAD UD	RESUMEN	PRECIO	SUBTOTAL	IMPORTE
02.06	m ²	PAVIMENTO CONTINUO HORMIGÓN IMPRESO 10 cm m ² . Pavimento continuo de Hormigón Impreso HORMI-IMPRES, elaborado con hormigón HA-20/B/20 en un espesor entre 8 y 10 cm, armado con fibra de polipropileno, sobre base firme y compactada con las debidas pendientes y replanteo no incluido en el precio, extendido, regleado, fratasado manual y adicción mediante espolvoreo de capa de rodadura de agregados minerales y pigmentos (rendimiento 4,5 kg/m ²), fratasado y enlucido manual, adicción de desmoldeante, impresión con moldes de caucho, p/p de aserrado de juntas de retracción, lavado con agua a presión y aplicación de resina sellante de curado.			
U04MA504	0,090 m ³	Hormigón HM-20/B/20/ Ila central (hasta un radio de 10 km. de la	68,00	6,12	
U18WA360	0,150 kg	Fibra de polipropileno	9,30	1,40	
U18WA352	0,045 kg	Capa de rodadura agregados minerales	10,50	0,47	
U18WA111	0,100 L	Resina de acabado pavimento Hormi-IMPRES	5,60	0,56	
U02SA060	0,150 h	Cortadora doble disco	1,67	0,25	
%CI	7,000 %	Costes indirectos..(s/total)	8,80	0,62	
TOTAL PARTIDA					9,42

Asciende el precio total de la partida a la mencionada cantidad de NUEVE EUROS con CUARENTA Y DOS CÉNTIMOS



CUADRO DE DESCOMPUESTOS

ADECUACION ESPACIO URBANO LA LAGUNA FASE II"CHIPIONA"

CÓDIGO	CANTIDAD	UD	RESUMEN	PRECIO	SUBTOTAL	IMPORTE
CAPÍTULO 03 SANEAMIENTO						
03.01		ud	ACOMETIDA SANEAMIENTO A PARCELA URBANIZACIÓN			
			ud. Acometida de saneamiento a la red general válida para conexionar una o dos parcelas de la urbanización, hasta una longitud de ocho metros, en cualquier clase de terreno, incluso excavación mecánica, tubo de acometida de 200 mm, relleno y apisonado de zanja con tierra procedente de la excavación, limpieza y transporte de tierras sobrantes a vertedero.			
U37SA221	8,000	m	Tubería E-C, clase R, D=20 cm	6,83	54,64	
A01JF006	0,005	m³	MORTERO CEMENTO M5	51,65	0,26	
%CI	7,000	%	Costes indirectos..(s/total)	54,90	3,84	

TOTAL PARTIDA **58,74**

Asciende el precio total de la partida a la mencionada cantidad de CINCUENTA Y OCHO EUROS con SETENTA Y CUATRO CÉNTIMOS

03.02		m	TUBERÍA PVC LISA 315 mm			
			m. Tubería de PVC para evacuación y desagüe en canalizaciones subterráneas de 315 mm de diámetro y 7.7 mm de espesor, unión por junta elástica, color naranja, colocada sobre solera de hormigón HM-20 N/mm²., i/ p.p. de piezas especiales según UNE 53332.			
U01AA007	0,350	h	Oficial primera	17,02	5,96	
U01AA010	0,350	h	Peón especializado	15,17	5,31	
U37SE215	1,000	m	Tubería PVC Serie KE 315 mm	20,57	20,57	
A02BP510	0,033	m³	HORMIGÓN HNE-20/P/40 elab. obra	75,77	2,50	
%CI	7,000	%	Costes indirectos..(s/total)	34,30	2,40	

TOTAL PARTIDA **36,74**

Asciende el precio total de la partida a la mencionada cantidad de TREINTA Y SEIS EUROS con SETENTA Y CUATRO CÉNTIMOS

03.03		ud	SUMIDERO DE CALZADA 30x50 cm			
			ud. Sumidero de calzada para desagüe de pluviales, de 30x50cm y 70 cm de profundidad, sobre solera de hormigón HM-20 N/mm²., realizada con ladrillo macizo de 1/2 pie de espesor, enfoscada interiormente, con salida para tubo de diámetro 160 mm situada su arista inferior a 20 cm del fondo del sumidero, incluso rejilla de fundición de 300x500x30 mm sobre cerco de angular de 40x40 mm recibido a la fábrica de ladrillo.			
U37HA005	1,000	ud	Rejilla de fundición	29,15	29,15	
A02BP510	0,162	m³	HORMIGÓN HNE-20/P/40 elab. obra	75,77	12,27	
A01JF006	0,050	m³	MORTERO CEMENTO M5	51,65	2,58	
%CI	7,000	%	Costes indirectos..(s/total)	44,00	3,08	

TOTAL PARTIDA **47,08**

Asciende el precio total de la partida a la mencionada cantidad de CUARENTA Y SIETE EUROS con OCHO CÉNTIMOS



CUADRO DE DESCOMPUESTOS

ADECUACION ESPACIO URBANO LA LAGUNA FASE II"CHIPIONA"

CÓDIGO	CANTIDAD	UD	RESUMEN	PRECIO	SUBTOTAL	IMPORTE
CAPÍTULO 04 ABASTECIMIENTO DE AGUA						
04.01	ud	VÁLVULA DE COMPUERTA DN=80 mm				
			ud. Válvula de compuerta de cierre elástico con acoplamiento para tubería de PVC de 90 mm, provista de volante de maniobra, modelo BV-05-47 de BELGICAST o similar, PN 16, DN = 80 mm, colocada en arqueta de registro de 90x90 cm de medidas interiores, construida con fábrica de ladrillo macizo tosco de 1 pie de espesor, recibido con mortero de cemento M5 según UNE-EN 998-2, colocado sobre solera de hormigón HM-20 N/mm²., enfoscada y bruñida por el interior con mortero de cemento M15, cerco y tapa de fundición dúctil D-400, i/ excavación y relleno perimetral posterior, dado de anclaje y accesorios, colocada y probada.			
U37PC080	1,000	ud	Llave compuerta DN=80 mm	106,98	106,98	
U37PC081	1,000	ud	Volante de maniobra DN=80 mm	10,22	10,22	
U06HA015	1,520	m²	Mallazo electrosoldado 15x 15 d=6	1,78	2,71	
A02BP510	0,477	m³	HORMIGÓN HNE-20/P/40 elab. obra	75,77	36,14	
A01JF006	0,386	m³	MORTERO CEMENTO M5	51,65	19,94	
U10DA001	650,000	ud	Ladrillo cerámico 24x 12x 7	0,07	45,50	
A01JF003	0,054	m³	MORTERO CEMENTO M15	70,96	3,83	
U05DC015	1,000	ud	Cerco y tapa de fundición	39,07	39,07	
%CI	7,000	%	Costes indirectos..(s/total)	264,40	18,51	
TOTAL PARTIDA						282,90

Asciende el precio total de la partida a la mencionada cantidad de DOSCIENTOS OCHENTA Y DOS EUROS con NOVENTA CÉNTIMOS

04.02	m	TUBERÍA POLIETILENO BD 50/6 atm				
			m. Tubería de polietileno baja densidad de D=50 mm apta para uso alimentario, para presión de trabajo de 6 atmósferas, incluso p.p. de piezas especiales, junta, excavación, cama de arena de 20 cm, rasaneo de la misma, colocación de la tubería, relleno de arena de 15 cm, y terminación de relleno con tierra procedente de excavación, totalmente colocada.			
U04AA001	0,210	m³	Arena de río (0-5 mm)	19,50	4,10	
U37OG120	1,050	m	Tubería polietileno BD50/6 atm	1,27	1,33	
%CI	7,000	%	Costes indirectos..(s/total)	5,40	0,38	
TOTAL PARTIDA						5,81

Asciende el precio total de la partida a la mencionada cantidad de CINCO EUROS con OCHENTA Y UN CÉNTIMOS

04.03	ud	BOCA RIEGO TIPO "MADRID"				
			ud. Boca de riego modelo "Madrid" de D=40 mm, incluso enlace con la red de distribución, con tubería de polietileno de 1/2" de diámetro.			
U37QA001	1,000	ud	Boca riego "Madrid" D=40	84,89	84,89	
U37PA902	1,000	ud	Collarín de toma para D=80 mm	8,40	8,40	
U37PA911	1,000	ud	Racor de latón para D=40 mm	17,02	17,02	
U37OG201	10,000	m	Tubería polietileno D=1/2"	0,46	4,60	
%CI	7,000	%	Costes indirectos..(s/total)	114,90	8,04	
TOTAL PARTIDA						122,95

Asciende el precio total de la partida a la mencionada cantidad de CIENTO VEINTIDOS EUROS con NOVENTA Y CINCO CÉNTIMOS

04.04	ud	ASPERSOR EMERGENTE TURBINA				
			ud. Suministro, colocación y puesta en ejecución de aspersor emergente de turbina, carcasa de plástico, ajuste de sector, i/tobera con regulador de alcance y caudal, y filtros.			
U40AD300	1,000	ud	Aspersor emergente turbina	24,10	24,10	
%CI	7,000	%	Costes indirectos..(s/total)	24,10	1,69	
TOTAL PARTIDA						25,79

Asciende el precio total de la partida a la mencionada cantidad de VEINTICINCO EUROS con SETENTA Y NUEVE CÉNTIMOS

CUADRO DE DESCOMPUESTOS

ADECUACION ESPACIO URBANO LA LAGUNA FASE II"CHIPIONA"

CÓDIGO	CANTIDAD UD	RESUMEN	PRECIO	SUBTOTAL	IMPORTE
04.05	ud	ACOMETIDA DOMICILIARIA			
		ud. Acometida domiciliaria a la red general de distribución con una longitud media de ocho metros, formada por tubería de polietileno de 32 mm y 10 atm, brida de conexión, machón rosca, manguitos, T para dos derivaciones de 25 mm, llaves de esfera y tapón, i/p.p. de excavación y relleno posterior necesario.			
U24HD010	1,000 ud	Codo acero galvanizado 90° 1"	1,71	1,71	
U24ZX001	1,000 ud	Collarín de toma de fundición	11,72	11,72	
U24PD103	7,000 ud	Enlace recto polietileno 32 mm	2,89	20,23	
U26AR004	2,000 ud	Llave de esfera 1"	9,40	18,80	
U26GX001	2,000 ud	Grifo latón rosca 1/2"	6,40	12,80	
U37OG210	8,000 m	Tubería polietileno BD32/10 atm	0,80	6,40	
%CI	7,000 %	Costes indirectos..(s/total)	71,70	5,02	
TOTAL PARTIDA					76,68

Asciende el precio total de la partida a la mencionada cantidad de SETENTA Y SEIS EUROS con SESENTA Y OCHO CÉNTIMOS



CUADRO DE DESCOMPUESTOS

ADECUACION ESPACIO URBANO LA LAGUNA FASE II"CHIPIONA"

CÓDIGO	CANTIDAD	UD	RESUMEN	PRECIO	SUBTOTAL	IMPORTE
--------	----------	----	---------	--------	----------	---------

CAPÍTULO 05 ELECTRICIDAD

SUBCAPÍTULO 05.01 ALUMBRADO PÚBLICO

05.01.01 Ud LUMINARIA MOD. HAPI LED 32L

Unidad de suministro e instalación de Luminaria modelo PALACIO con componentes estructurales fabricados en fundición de aluminio. Bisagra entre cúpula y aro integrada en la propia fundición garantizando gran resistencia. Cierre de tipo palanca o similar realizado en aluminio. Una junta de silicona da estanqueidad a toda la luminaria. Tornillería de acero inoxidable AISI 304. Mantenimiento: accesibilidad a equipo y lámpara mediante apertura de la tapa superior. Placa LED 60W. Protección: desengrasado previo, imprimación epoxi y acabado en poliuretano alifático bicomponente. Polimerizado al horno.

Altura característica 1,1m. Para instalar en pos. Top (encima del soporte) Terminal ESPECIAL a ESPECIFICAR en obra. Óptica formada por difusor de Policarbonato Transparente con Reflector Asimétrico 'A'. Incluso pequeño material necesario para la instalación, caja de derivación 6A Claved 1468 o similar, placa LED 60W). Según REBT2002. (En caso necesario se aportará la homologación de la misma o cuantos certificados de calidad se requiera)

U01AA007	0,900 h	Oficial primera	17,02	15,32
U01AA011	0,900 Hr	Peón suelto	14,19	12,77
HAPLE	1,000 ud	luminaria mod HAPILED 32 53W	317,11	317,11

TOTAL PARTIDA 345,20

Asciende el precio total de la partida a la mencionada cantidad de TRESCIENTOS CUARENTA Y CINCO EUROS con VEINTE CÉNTIMOS

05.01.02 Ud LUMINARIA MOD. TECEO LED 48L

Unidad de suministro e instalación de Luminaria modelo PALACIO con componentes estructurales fabricados en fundición de aluminio. Bisagra entre cúpula y aro integrada en la propia fundición garantizando gran resistencia. Cierre de tipo palanca o similar realizado en aluminio. Una junta de silicona da estanqueidad a toda la luminaria. Tornillería de acero inoxidable AISI 304. Mantenimiento: accesibilidad a equipo y lámpara mediante apertura de la tapa superior. Placa LED 60W. Protección: desengrasado previo, imprimación epoxi y acabado en poliuretano alifático bicomponente. Polimerizado al horno.

Altura característica 1,1m. Para instalar en pos. Top (encima del soporte) Terminal ESPECIAL a ESPECIFICAR en obra. Óptica formada por difusor de Policarbonato Transparente con Reflector Asimétrico 'A'. Incluso pequeño material necesario para la instalación, caja de derivación 6A Claved 1468 o similar, placa LED 60W). Según REBT2002. (En caso necesario se aportará la homologación de la misma o cuantos certificados de calidad se requiera)

U01AA007	0,900 h	Oficial primera	17,02	15,32
U01AA011	0,900 Hr	Peón suelto	14,19	12,77
TCLE	1,000 ud	luminaria mod TECEO 48 LED 75W	373,96	373,96

TOTAL PARTIDA 402,05

Asciende el precio total de la partida a la mencionada cantidad de CUATROCIENTOS DOS EUROS con CINCO CÉNTIMOS

05.01.03 MI CABLE AMARILLO-VERDE 1X16 MM2.

MI. Cable amarillo-verde de PVC de 750 V de 1x16 mm2, colocado. pequeño material, ayudas al trabajo. Totalmente montado y terminado según REBT

U01FY625	0,010 Hr	Oficial esp.inst. eléctrica	17,95	0,18
U01FY627	0,010 Hr	Peón especi.inst. eléctrica	12,47	0,12
U37YO050	1,000 MI	Cable amarillo PVC de 1x16	1,42	1,42
%CI	7,000 %	Costes indirectos..(s/total)	1,70	0,12

TOTAL PARTIDA 1,84

Asciende el precio total de la partida a la mencionada cantidad de UN EUROS con OCHENTA Y CUATRO CÉNTIMOS

05.01.04 UD PUESTA A TIERRA MEDIANTE PICA 2m

Ud, de suministro e instalación de electrodo de Ac-Cu de 2m de longitud, incluso grapas de fijación, hincada en arquetas señaladas en plano y conexiones a la Red de tierra de la instalación. pequeño material, ayudas al trabajo. Totalmente montado y terminado según REBT

U01FY625	0,010 Hr	Oficial esp.inst. eléctrica	17,95	0,18
U01FY627	0,010 Hr	Peón especi.inst. eléctrica	12,47	0,12
PICA2M	1,000 Ud	Electrodo 2m Ac-Cu mas grapa de fijación	15,50	15,50

TOTAL PARTIDA 15,80

Asciende el precio total de la partida a la mencionada cantidad de QUINCE EUROS con OCHENTA CÉNTIMOS

CUADRO DE DESCOMPUESTOS

ADECUACION ESPACIO URBANO LA LAGUNA FASE II"CHIPIONA"

CÓDIGO	CANTIDAD	UD	RESUMEN	PRECIO	SUBTOTAL	IMPORTE
05.01.05		MI	CABLE 0,6-1KV DE 3X2,5 MM2.			
			MI. de suministro e instalación de Cable conductor de 0.6-1 kv. de 3x2.5 mm2, colocado e instalado. Incluso Caja de Derivación CLAVED-1468/5. pequeño material, ayudas al trabajo. Totalmente montado y terminado según REBT			
U01FY625	0,010	Hr	Oficial esp.inst. eléctrica	17,95	0,18	
U01FY627	0,010	Hr	Peón especí.inst. eléctrica	12,47	0,12	
U37Y0010	1,000	MI	Cable de .06-1kv 3x2.50 mm2	0,48	0,48	
%CI	7,000	%	Costes indirectos..(s/total)	0,80	0,06	

TOTAL PARTIDA **0,84**

Asciende el precio total de la partida a la mencionada cantidad de CERO EUROS con OCHENTA Y CUATRO CÉNTIMOS

05.01.06		MI	CANALIZACIÓN 2 TUBOS 90mm			
			MI de canalización sobre PAVIMENTO existente formado por: corte del pavimento por medios mecánicos, excavación en zanja de 40 cm de anchura y 50 cm de profundidad, lecho de arena fina de 5 cm de espesor, colocación de 2 TUBO de PVC de 90 mm de ø, abrigado con hormigón H-175 hasta 10 cm, relleno con arena fina y reposición del pavimento con microasfalto. Incluso limpieza de residuos, rotura de solera de hormigón existente, transporte de tierras sobrantes a vertedero, pequeño material u ayudas. Medida la longitud totalmente realizada			
U39GK010	2,000	MI	Tubo PVC corrugado =90 mm	1,12	2,24	
U39CA001	0,108	Tm	Arena amarilla	28,00	3,02	
U39AA002	0,030	Hr	Retroexcavadora neumáticos	27,10	0,81	
U39AH024	0,010	Hr	Camión basculante 125cv	19,00	0,19	
HORM001	0,200	M	Solera Hormigón	9,50	1,90	
%CI	7,000	%	Costes indirectos..(s/total)	8,20	0,57	

TOTAL PARTIDA **8,73**

Asciende el precio total de la partida a la mencionada cantidad de OCHO EUROS con SETENTA Y TRES CÉNTIMOS

05.01.07		Ud	ARQUETA DE REGISTRO			
			Ud. De construcción de ARQUETA de paso de 40x40x60 cm. De dimensiones interiores libres, construida con molde de hormigón reforzado y dotada de suelo filtrante y tapa de fundición de acero con la insignia ALUMBRADO PÚBLICO. Incluso engargolado de tubos a arqueta, y hasta cimentación de punto de luz. Medida la unidad instalada			
U39GN001	1,000	Ud	Tapa de fundición 400x400	12,57	12,57	
U04MA510	0,100	M3	Hormigón HM-20/P/40/ I central	76,99	7,70	
U39BH110	1,000	M2	Encofrado metálico 20 puestas	15,78	15,78	
U39BA001	0,225	M3	Ex cav .zanjas terreno transito	6,10	1,37	
%CI	7,000	%	Costes indirectos..(s/total)	37,40	2,62	

TOTAL PARTIDA **40,04**

Asciende el precio total de la partida a la mencionada cantidad de CUARENTA EUROS con CUATRO CÉNTIMOS

05.01.08		Ud	CIMENTACIÓN PIÉ BÁCULO			
			Ud. Cimentación para báculo de 50x50x90 cm., con hormigón HM-20/P/20 con cuatro redondos de anclaje con rosca., excavación y retirada de tierras sobrantes a vertedero, totalmente terminada.			
U04MA510	0,150	M3	Hormigón HM-20/P/40/ I central	76,99	11,55	
U39BH110	0,600	M2	Encofrado metálico 20 puestas	15,78	9,47	
U39BA001	0,225	M3	Ex cav .zanjas terreno transito	6,10	1,37	
U39ZV050	4,000	Ud	Perno de anclaje	1,81	7,24	
%CI	7,000	%	Costes indirectos..(s/total)	29,60	2,07	

TOTAL PARTIDA **31,70**

Asciende el precio total de la partida a la mencionada cantidad de TREINTA Y UN EUROS con SETENTA CÉNTIMOS

Cod. Validación: T1DE3NWEZILQWY0ATN2Z3N1J3E | Verificación: <http://opensea.aytochipiona.es:8090/ValidadorCSV>
Documento perteneciente a la sede electrónica del Ayuntamiento de Chipiona | Página 97 de 218

CUADRO DE DESCOMPUESTOS

ADECUACION ESPACIO URBANO LA LAGUNA FASE II"CHIPIONA"

CÓDIGO	CANTIDAD	UD	RESUMEN	PRECIO	SUBTOTAL	IMPORTE
SUBCAPÍTULO 05.02 BAJA TENSION						
05.02.01	MI		CANALIZACIÓN M. T. 2 T 160 mm. ACERA.			
			MI. Canalización para red de baja tensión en acera con dos tubos de PVC corrugado rojo reforzado de doble capa D=160 mm., con alambre guía, y relleno de zanja con arena, según norma de Compañía, sin incluir cables, incluso cama de arena, excavación y rellenado de zanja. INCLUSO BANDA HOMOLOGADA DE SEÑALIZACION EN ZANJA.			
U37SE308REF	2,000	MI	Tubería canalización diám. 160	3,16	6,32	
U04AA005	0,190	m³	Arena de miga cribada	14,60	2,77	
%CI	7,000	%	Costes indirectos..(s/total)	9,10	0,64	
TOTAL PARTIDA						9,73
Asciende el precio total de la partida a la mencionada cantidad de NUEVE EUROS con SETENTA Y TRES CÉNTIMOS						
05.02.02	Ud		ARQUETA A1 PREFABRICADA DE ENDESA			
			Ud. Arqueta prefabricada tipo A1 de Endesa de 535X625mm de dimensión de boca enterrada registrable, tapa de hierro fundido de Edesa, p.p. de medios auxiliares.			
U37XA005A1	1,000	Ud	Arqueta tipo A1 de Endesa	94,66	94,66	
U22XT110A1	1,000	Ud	Tapa fundición arqueta A1 de Endesa	105,18	105,18	
%CI	7,000	%	Costes indirectos..(s/total)	199,80	13,99	
TOTAL PARTIDA						213,83
Asciende el precio total de la partida a la mencionada cantidad de DOSCIENTOS TRECE EUROS con OCHENTA Y TRES CÉNTIMOS						
05.02.03	Ud		MONOLITO FÁBRICA LADRILLO 0.7X1.35X0.35			
			Ud de construcción de monolito de fábrica de ladrillo de dimensiones de 0.7 de ancho por 1.35 de alto y 0.35 de fondo, para albergar Caja de Protección y Medida y puerta metálica IK10, incluso cimentación de fijación, enfoscado exterior y pintado. Ayudas al trabajo, pequeño material, totalmente terminada la unidad.			
JLAJSDLA	1,000	Ud	Monolito fabrica ladrillo	230,00	230,00	
TOTAL PARTIDA						230,00
Asciende el precio total de la partida a la mencionada cantidad de DOSCIENTOS TREINTA EUROS						
SUBCAPÍTULO 05.03 INSTALACION INTERIOR						
05.03.01	Ud		CAJA GRAL. PROTECCIÓN 160A(TRIF.)			
			Ud. Caja general de protección de 160A incluido bases cortacircuitos y fusibles calibrados de 160A para protección de la línea general de alimentación situada en fachada o nicho mural. ITC-BT-13 cumplan con las UNE-EN 60.439-1, UNE-EN 60.439-3, y grado de protección de IP43 e IK08.			
U01FY630	1,300	Hr	Oficial primera electricista	15,50	20,15	
U01FY635	1,300	Hr	Ayudante electricista	13,00	16,90	
U30CI001	1,000	Ud	Caja protecci.160A(III+N)+F	211,59	211,59	
%CI	7,000	%	Costes indirectos..(s/total)	248,60	17,40	
TOTAL PARTIDA						266,04
Asciende el precio total de la partida a la mencionada cantidad de DOSCIENTOS SESENTA Y SEIS EUROS con CUATRO CÉNTIMOS						
05.03.02	MI		DERIVACIÓN INDIVIDUAL 5x16 mm2. Cu			
			MI. Derivación individual ES07Z1-K 5x16 mm2., (delimitada entre la centralización de contadores y el cuadro de distribución), bajo tubo de PVC rígido D=50 y conductores de cobre de 16 mm2. aislados, para una tensión nominal de 750 V en sistema monofásico más protección, así como conductor "rojo" de 1,5 mm2 (tarifa nocturna), tendido mediante sus correspondientes accesorios a lo largo de la canaladura del tiro de escalera o zonas comunes. ITC-BT 15 y cumpla con la UNE 21.123 parte 4 ó 5.			
U01FY630	0,250	Hr	Oficial primera electricista	15,50	3,88	
U01FY635	0,250	Hr	Ayudante electricista	13,00	3,25	
U30JW071	5,000	MI	Conductor ES07Z1-K 16(Cu)	4,16	20,80	
U30JW130	1,000	MI	Tubo PVC rígido D=50	5,55	5,55	
U30ER115	1,000	MI	Conductor ES07Z1-K 1,5(Cu)	1,20	1,20	
%CI	7,000	%	Costes indirectos..(s/total)	34,70	2,43	
TOTAL PARTIDA						37,11
Asciende el precio total de la partida a la mencionada cantidad de TREINTA Y SIETE EUROS con ONCE CÉNTIMOS						

CUADRO DE DESCOMPUESTOS

ADECUACION ESPACIO URBANO LA LAGUNA FASE II"CHIPIONA"

CÓDIGO	CANTIDAD	UD	RESUMEN	PRECIO	SUBTOTAL	IMPORTE
05.03.03		Ud	MÓDULO UN CONTADOR TRIFÁSICO			
			Ud. Módulo para un contador trifásico (viviendas unifamiliares), homologado por la Compañía suministradora, incluido cableado y protección respectiva. (Contador a alquilar). ITC-BT 16 y el grado de protección IP 40 e IK 09.			
U01FY630	0,300	Hr	Oficial primera electricista	15,50	4,65	
U01FY635	0,300	Hr	Ayudante electricista	13,00	3,90	
U30FG006	1,000	Ud	Módul.conta.trifás. unifamiliar	385,74	385,74	
%CI	7,000	%	Costes indirectos..(s/total)	394,30	27,60	
TOTAL PARTIDA						421,89

Asciende el precio total de la partida a la mencionada cantidad de CUATROCIENTOS VEINTIUN EUROS con OCHENTA Y NUEVE CÉNTIMOS

05.03.04		Ud	TOMA DE TIERRA (PICA)			
			Ud. Toma tierra con pica cobrizada de D=14,3 mm. y 2 m. de longitud, cable de cobre desnudo de 1x35 mm2. conexiónado mediante soldadura aluminotérmica. ITC-BT 18			
U01FY630	0,500	Hr	Oficial primera electricista	15,50	7,75	
U01FY635	0,500	Hr	Ayudante electricista	13,00	6,50	
U30GA010	1,000	Ud	Pica de tierra 2000/14,3 i/bri	13,60	13,60	
U30GA001	15,000	MI	Conductor cobre desnudo 35mm2	4,02	60,30	
%CI	7,000	%	Costes indirectos..(s/total)	88,20	6,17	
TOTAL PARTIDA						94,32

Asciende el precio total de la partida a la mencionada cantidad de NOVENTA Y CUATRO EUROS con TREINTA Y DOS CÉNTIMOS

05.03.05		Ud	CUADRO SECUNDARIO 1º PLANTA			
			Ud. Cuadro tipo de distribución, protección y mando para local con uso ó actividad comercial o privada de 150 a 300 m2, con o sin pública concurrencia, formado por un cuadro doble aislamiento ó armario metálico de empotrar ó superficie con puerta, incluido carriles, embarrados de circuitos y protección IGA-32A (III+N); 1 interruptor diferencial de 63A/4p/30mA, 3 diferenciales de 40A/2p/30mA, 1 PIA de 40A (III+N); 12 PIAS de 10A (I+N); 10 PIAS de 15A (I+N), 6 PIAS de 20A (I+N); contactor de 40A/2p/220V; reloj-horario de 15A/220V. con reserva de cuerda y dispositivo de accionamiento manual ó automatico, totalmente cableado, conexiónado y rotulado.			
U01FY630	10,000	Hr	Oficial primera electricista	15,50	155,00	
U30IM001	1,000	Ud	Cuadro metal.ó dobl.aisl.estan.	124,30	124,30	
MAGNT06	3,000	Ud	Interruptor Aut. Magnetotermico 2x 16A	39,00	117,00	
MAGNT07	2,000	Ud	Interruptor Aut. Magnetotermico 2x 10A	35,00	70,00	
%CI	7,000	%	Costes indirectos..(s/total)	466,30	32,64	
INT.DIF	2,000	Ud	Interruptor diferencial 2x40A 30mA	42,00	84,00	
TOTAL PARTIDA						582,94

Asciende el precio total de la partida a la mencionada cantidad de QUINIENTOS OCHENTA Y DOS EUROS con NOVENTA Y CUATRO CÉNTIMOS

05.03.06		Ud	PUNTO LUZ SENCILLO SIMÓN-27			
			Ud. Punto luz sencillo realizado en tubo PVC corrugado M 20/gp5 y conductor de cobre rígido de 1,5 mm2. de Cu y aislamiento VV 750 V., incluyendo caja registro, caja mecanismo universal con tornillo, portalámparas de obra, interruptor unipolar SIMON-27 blanco y marco respectivo, totalmente montado e instalado.			
U01FY630	0,400	Hr	Oficial primera electricista	15,50	6,20	
U30JW120	8,000	MI	Tubo PVC corrugado M 20/gp5	0,56	4,48	
U30JW900	1,000	Ud	p.p. cajas, regletas y peq. material	0,38	0,38	
U30JW001	16,000	MI	Conductor rígido 750V;1,5(Cu)	0,30	4,80	
U30NV382	1,000	Ud	Portalámparas para obra	0,72	0,72	
U30KA550	1,000	Ud	Interruptor SIMON 27	4,34	4,34	
%CI	7,000	%	Costes indirectos..(s/total)	20,90	1,46	
TOTAL PARTIDA						22,36

Asciende el precio total de la partida a la mencionada cantidad de VEINTIDOS EUROS con TREINTA Y OCHO CÉNTIMOS



CUADRO DE DESCOMPUESTOS

ADECUACION ESPACIO URBANO LA LAGUNA FASE II"CHIPIONA"

CÓDIGO	CANTIDAD	UD	RESUMEN	PRECIO	SUBTOTAL	IMPORTE
05.03.07		Ud	BASE ENCHUFE LEGRAND GALEA Ud. Base enchufe con toma de tierra desplazada realizado en tubo PVC corrugado M 20/gp5 y conductor de cobre unipolar, aislados para una tensión nominal de 750 V. y sección 1,5 mm2. (activo, neutro y protección), incluido caja de registro, caja mecanismo universal con tornillo, base enchufe 10/16 A (II) LEGRAND GALEA blanco, así como marco respectivo, totalmente montado e instalado.			
U01FY630	0,350	Hr	Oficial primera electricista	15,50	5,43	
U30JW120	6,000	MI	Tubo PVC corrugado M 20/gp5	0,56	3,36	
U30JW900	1,000	Ud	p.p. cajas, regletas y peq. material	0,38	0,38	
U30JW001	24,000	MI	Conductor rígido 750V; 1,5(Cu)	0,30	7,20	
U30OA211	1,000	Ud	Base ench.desplaz. Leg. Galea	6,35	6,35	
%CI	7,000	%	Costes indirectos..(s/total)	22,70	1,59	
TOTAL PARTIDA						24,31

Asciende el precio total de la partida a la mencionada cantidad de VEINTICUATRO EUROS con TREINTA Y UN CÉNTIMOS

05.03.08		Ud	EMERGENCIA LEGRAND C3 100 LÚM. P.C. Ud. Punto de luz de emergencia realizado en canalización PVC corrugado D=20 y conductores rígidos de cobre aislados pública concurrencia Es07Z1-K 1.5mm2. incluido aparato de emergencia fluorescente de superficie de 100 lm. modelo LEGRAND C3, con base antichoque y difusor de metacrilato, señalización permanente (aparato en tensión), con autonomía superior a 1 hora con baterías herméticas recargables, alimentación a 220v., y lámpara fluorescente FL.8W, base de enchufe, etiqueta de señalización replanteo, montaje, pequeño material y conexionado.			
U01FY630	0,300	Hr	Oficial primera electricista	15,50	4,65	
U30JW120	8,000	MI	Tubo PVC corrugado M 20/gp5	0,56	4,48	
U30JW055	18,000	MI	Conductor ES07Z1-K 1,5(Cu)	0,41	7,38	
U30QA108	1,000	Ud	Bloque emerg.s/100 LEGRAND-C3	42,45	42,45	
%CI	7,000	%	Costes indirectos..(s/total)	59,00	4,13	
TOTAL PARTIDA						63,09

Asciende el precio total de la partida a la mencionada cantidad de SESENTA Y TRES EUROS con NUEVE CÉNTIMOS

05.03.09		MI	INTALACION DE LINEA 2X1.5mm²+TT1.5mm - Cu H07Z1-K Sin descomposición			
TOTAL PARTIDA						5,38

Asciende el precio total de la partida a la mencionada cantidad de CINCO EUROS con TREINTA Y OCHO CÉNTIMOS

05.03.10		MI	INTALACION DE LINEA 2X2.5mm²+TT2.5mm - Cu H07Z1-K Sin descomposición			
TOTAL PARTIDA						6,90

Asciende el precio total de la partida a la mencionada cantidad de SEIS EUROS con NOVENTA CÉNTIMOS



CUADRO DE DESCOMPUESTOS

ADECUACION ESPACIO URBANO LA LAGUNA FASE II"CHIPIONA"

CÓDIGO	CANTIDAD UD	RESUMEN	PRECIO	SUBTOTAL	IMPORTE
CAPÍTULO 09 CONTROL DE CALIDAD					
09.01	Ud	CONTROL RECEPCIÓN PAVIM. PVC			
		Ud. Control de recepción de pavimento de PVC en losetas o rollo utilizados en obra para solados, indicando procedencia y marca comercial, designación e identificación, características de fabricación (tipo, composición, naturaleza de la superficie de acabado) y geométricas (medidas nominales y espesores), propiedades físicas y mecánicas que aporte el fabricante (absorción de agua, resistencia a flexión, dureza de rayado, etc...), comprobando la idoneidad tanto de proyecto y órdenes de la D.F. así como de la normativa de aplicación. Se acompañarán los certificados de calidad que la empresa constructora facilite siendo como mínimos: los certificados del fabricante con indicación de las características antes mencionadas o en su defecto ficha del producto.			
U01AT110	4,050 Hr	Arq. técnico, Ing. Técnico...etc	28,00	113,40	
%CI	7,000 %	Costes indirectos..(s/total)	113,40	7,94	
TOTAL PARTIDA					121,34

Asciende el precio total de la partida a la mencionada cantidad de CIENTO VEINTIUN EUROS con TREINTA Y CUATRO CÉNTIMOS

09.02	Ud	TOMA MUESTRA HORMIGÓN, 3 PROB.			
		Ud. Toma de muestras de hormigón fresco (serie de 3 probetas) de una misma amasada para control estadístico del hormigón, de acuerdo a EHE-08 art. 88.4, incluyendo muestreo del hormigón, medida del asiento de cono, fabricación de 3 probetas cilíndricas de 15 x 30 cm., curado, refrentado y rotura a los días que el plan de control aprobado determine.			
U50EB017	1,000 Ud	Toma de muestra de hormigón fresco, 3 p.	52,90	52,90	
%CI	7,000 %	Costes indirectos..(s/total)	52,90	3,70	
TOTAL PARTIDA					56,60

Asciende el precio total de la partida a la mencionada cantidad de CINCUENTA Y SEIS EUROS con SESENTA CÉNTIMOS



CUADRO DE DESCOMPUESTOS

ADECUACION ESPACIO URBANO LA LAGUNA FASE II"CHIPIONA"

CÓDIGO	CANTIDAD	UD	RESUMEN	PRECIO	SUBTOTAL	IMPORTE
CAPÍTULO 10 SEGURIDAD Y SALUD						
10.01		MI	VALLA METÁLICA MÓVIL			
			MI. Valla metálica galvanizada en caliente, en paños de 3,50x1,90 m., colocada sobre soportes de hormigón (5 usos).			
U42CC254	0,200	MI	Valla metálica móvil 3,50x2,00	11,70	2,34	
U42CC260	0,110	Ud	Soporte de hormigón para valla	7,25	0,80	
U42CC040	0,050	Ud	Valla contención peatones	36,00	1,80	
%CI	7,000	%	Costes indirectos..(s/total)	4,90	0,34	
TOTAL PARTIDA						5,28
Asciende el precio total de la partida a la mencionada cantidad de CINCO EUROS con VEINTIOCHO CÉNTIMOS						
10.02		Ud	CARTEL PROHIBICIÓN DE PASO			
			Ud. Cartel indicativo de prohibido el paso a la obra de 0,40x0,30 m. sin soporte metálico, incluso colocación y desmontado.			
U42CA254	1,000	Ud	Cartel de prohibido el paso a obra	6,33	6,33	
%CI	7,000	%	Costes indirectos..(s/total)	6,30	0,44	
TOTAL PARTIDA						6,77
Asciende el precio total de la partida a la mencionada cantidad de SEIS EUROS con SETENTA Y SIETE CÉNTIMOS						
10.03		Ud	CASCO DE SEGURIDAD			
			Ud. Casco de seguridad con desudador, homologado CE.			
U42EA001	1,000	Ud	Casco de seguridad homologado	1,99	1,99	
%CI	7,000	%	Costes indirectos..(s/total)	2,00	0,14	
TOTAL PARTIDA						2,13
Asciende el precio total de la partida a la mencionada cantidad de DOS EUROS con TRECE CÉNTIMOS						
10.04		Ud	PAR GUANTES LONA/SERRAJE			
			Ud. Par de guantes de lona/serraje tipo americano primera calidad, homologado CE.			
U42EE012	1,000	Ud	Par Guantes lona/serraje	2,65	2,65	
%CI	7,000	%	Costes indirectos..(s/total)	2,70	0,19	
TOTAL PARTIDA						2,84
Asciende el precio total de la partida a la mencionada cantidad de DOS EUROS con OCHENTA Y CUATRO CÉNTIMOS						
10.05		Ud	PAR BOTAS SEGUR. PUNT. SERRAJE			
			Ud. Par de botas de seguridad S2 serraje/lona con puntera y metálicas, homologadas CE.			
U42EG010	1,000	Ud	Par de botas seguri.con punt.serr.	11,22	11,22	
%CI	7,000	%	Costes indirectos..(s/total)	11,20	0,78	
TOTAL PARTIDA						12,00
Asciende el precio total de la partida a la mencionada cantidad de DOCE EUROS						
10.06		ud	BOTIQUIN DE OBRA			
			ud. Botiquín de obra instalado.			
U42AG801	1,000	ud	Botiquín de obra	22,00	22,00	
%CI	7,000	%	Costes indirectos..(s/total)	22,00	1,54	
TOTAL PARTIDA						23,54
Asciende el precio total de la partida a la mencionada cantidad de VEINTITRES EUROS con CINCUENTA Y CUATRO CÉNTIMOS						
10.07		ud	CARTEL COMBINADO 100x70 cm			
			ud. Cartel combinado de advertencia de riesgos de 1,00x0,70 m sin soporte metálico, incluso colocación y desmontado.			
U42CA260	1,000	ud	Cartel combinado de 100x70 cm	19,46	19,46	
%CI	7,000	%	Costes indirectos..(s/total)	19,50	1,37	
TOTAL PARTIDA						20,83
Asciende el precio total de la partida a la mencionada cantidad de VEINTE EUROS con OCHENTA Y TRES CÉNTIMOS						



CUADRO DE DESCOMPUESTOS

ADECUACION ESPACIO URBANO LA LAGUNA FASE II"CHIPIONA"

CÓDIGO	CANTIDAD	UD	RESUMEN	PRECIO	SUBTOTAL	IMPORTE
10.08		ud	GAFAS CONTRA IMPACTOS			
			ud. Gafas contra impactos antirrayadura, homologadas CE.			
U42EA220	1,000	ud	Gafas contra impactos	11,36	11,36	
%CI	7,000	%	Costes indirectos..(s/total)	11,40	0,80	
TOTAL PARTIDA						12,16

Asciende el precio total de la partida a la mencionada cantidad de DOCE EUROS con DIECISEIS CÉNTIMOS

10.09		ud	MASCARILLA ANTIPOLVO			
			ud. Mascarilla antipolvo, homologada.			
U42EA401	1,000	ud	Mascarilla antipolvo	2,60	2,60	
%CI	7,000	%	Costes indirectos..(s/total)	2,60	0,18	
TOTAL PARTIDA						2,78

Asciende el precio total de la partida a la mencionada cantidad de DOS EUROS con SETENTA Y OCHO CÉNTIMOS

10.10		ud	PROTECTORES AUDITIVOS			
			ud. Protectores auditivos, homologados.			
U42EA601	1,000	ud	Protectores auditivos.	6,60	6,60	
%CI	7,000	%	Costes indirectos..(s/total)	6,60	0,46	
TOTAL PARTIDA						7,06

Asciende el precio total de la partida a la mencionada cantidad de SIETE EUROS con SEIS CÉNTIMOS

10.11		ud	EXTINTOR POLVO ABC 6 kg EF 21A-113B			
			ud. Extintor de polvo ABC con eficacia 21A-113B para extinción de fuego de materias sólidas, líquidas, productos gaseosos e incendios de equipos eléctricos, de 6 kg. de agente extintor con soporte, manómetro y boquilla con difusor según norma UNE-23110, totalmente instalado. Certificado por AENOR.			
U35AA006	1,000	ud	Extintor polvo ABC 6 kg	33,00	33,00	
%CI	7,000	%	Costes indirectos..(s/total)	33,00	2,31	
TOTAL PARTIDA						35,31

Asciende el precio total de la partida a la mencionada cantidad de TREINTA Y CINCO EUROS con TREINTA Y UN CÉNTIMOS



CUADRO DE DESCOMPUESTOS

ADECUACION ESPACIO URBANO LA LAGUNA FASE II"CHIPIONA"

CÓDIGO	CANTIDAD UD	RESUMEN	PRECIO	SUBTOTAL	IMPORTE
--------	-------------	---------	--------	----------	---------

CAPÍTULO 11 GESTIÓN DE RESIDUOS

11.01	M3	CANON DE VERTIDO RESIDUOS MIXTOS N.P. A PLANTA DE VALORIZ. M3. Canon de vertido de residuos mixtos en obra de nueva planta a planta de valorización. Medido el volumen esponjado. El transporte está incluido en otras partidas del presupuesto. EL ESPONJAMIENTO SE CONTEMPLA EN LA MEDICION			
URE	1,000 m3	CANON GESTION DE RESIDUOS MIXTOS	22,15	22,15	
%CI	7,000 %	Costes indirectos..(s/total)	22,20	1,55	
TOTAL PARTIDA					23,70

Asciende el precio total de la partida a la mencionada cantidad de VEINTITRES EUROS con SETENTA CÉNTIMOS

11.02	M3	CANON DE VERTI TIERRAS INERTES N.P. A VERTEDERO AUTORIZADO M3. Canon de vertido de tierras inertes en obra de nueva planta a vertedero autorizado. Medido el volumen esponjado. El transporte está incluido en otras partidas del presupuesto. EL ESPONJAMIENTO SE CONTEMPLA EN LA MEDICION			
UTER	1,000 m3	CANON VERTIDO TIERRAS INERTES	1,17	1,17	
%CI	7,000 %	Costes indirectos..(s/total)	1,20	0,08	
TOTAL PARTIDA					1,25

Asciende el precio total de la partida a la mencionada cantidad de UN EUROS con VEINTICINCO CÉNTIMOS

11.03	m³	CANON VERTIDO RCDs TIERRAS Y PIEDRAS LIMPIO m³. Canon de vertido en planta de tratamiento de residuos de construcción y demolición no peligrosos inertes limpios con código LER 17 05 según Orden MAM/304/2002 (tierras, arenas y piedras, considerando el esponjamiento). ESPONJAMIENTO NO INCLUIDO EN LA MEDICIÓN			
U49AA516	1,800 t	Canon de vertido RCD tierras y piedras limpios	3,00	5,40	
%CI	7,000 %	Costes indirectos..(s/total)	5,40	0,38	
TOTAL PARTIDA					5,78

Asciende el precio total de la partida a la mencionada cantidad de CINCO EUROS con SETENTA Y OCHO CÉNTIMOS



CUADRO DE DESCOMPUESTOS

ADECUACION ESPACIO URBANO LA LAGUNA FASE II"CHIPIONA"

CÓDIGO	CANTIDAD UD	RESUMEN	PRECIO	SUBTOTAL	IMPORTE
CAPÍTULO 13 SERVICIO DE PREVENCIÓN DE RIESGOS LABORALES					
13.01	Ud	Serv. de prevención y salud			
HSO3000AEP	1,000 Ud	Serv. de prevención y salud	720,00	720,00	
TOTAL PARTIDA					720,00

Asciende el precio total de la partida a la mencionada cantidad de SETECIENTOS VEINTE EUROS



CUADRO DE DESCOMPUESTOS

ADECUACION ESPACIO URBANO LA LAGUNA FASE II"CHIPIONA"

CÓDIGO	CANTIDAD UD	RESUMEN	PRECIO	SUBTOTAL	IMPORTE
CAPÍTULO 14 COMBUSTIBLE					
14.01	Ud	Combustible de maquinaria			
COMBUST01	1,000 Ud	Combustible de maquinaria y vehículos	373,60	373,60	
TOTAL PARTIDA					373,60

Asciende el precio total de la partida a la mencionada cantidad de TRESCIENTOS SETENTA Y TRES EUROS con SESENTA CÉNTIMOS



CUADRO DE DESCOMPUESTOS

ADECUACION ESPACIO URBANO LA LAGUNA FASE II"CHIPIONA"

CÓDIGO	CANTIDAD UD	RESUMEN	PRECIO	SUBTOTAL	IMPORTE
CAPÍTULO 15 CARTEL DE OBRA					
15.01	ud	CARTEL DE OBRA			
		Ud. Cartel de obra homologado por diputación y colocado			
HS030PROTAS	1,000 u	UNIDAD DE CARTEL DE OBRA	200,00	200,00	
TOTAL PARTIDA					200,00

Asciende el precio total de la partida a la mencionada cantidad de DOSCIENTOS EUROS



CUADRO DE DESCOMPUESTOS

ADECUACION ESPACIO URBANO LA LAGUNA FASE II"CHIPIONA"

CÓDIGO	CANTIDAD UD	RESUMEN	PRECIO	SUBTOTAL	IMPORTE
CAPÍTULO 16 VIGILANCIA DE LA SALUD					
16.01	1	Vigilancia de la salud			
		Ud. de reconocimiento medico obligatorio a todos los trabajadores de obra.			
			Sin descomposición		
TOTAL PARTIDA					30,00

Asciende el precio total de la partida a la mencionada cantidad de TREINTA EUROS



CUADRO DE DESCOMPUESTOS

ADECUACION ESPACIO URBANO LA LAGUNA FASE II"CHIPIONA"

CÓDIGO	CANTIDAD UD	RESUMEN	PRECIO	SUBTOTAL	IMPORTE
CAPÍTULO 17 ADQUISICION DE MAQUINARIA, UTENSILIOS Y ELEMENTOS DE TRANSPORTE					
17.01	Ud	Adquisición de maquinaria y elementos de transportes			
		Ud. de adquisición de maquinaria, utensilios y elementos de transpotes destinados a la reposción de pequeña maquinaria y medios auxiliares propios necesarios para la ejecución de las obras.			
		Sin descomposición			
TOTAL PARTIDA					1.080,00

Asciende el precio total de la partida a la mencionada cantidad de MIL OCHENTA EUROS



LISTADO VALORADO DE MATERIALES

LISTADO DE MATERIALES VALORADO (Pres)

ADECUACION ESPACIO URBANO LA LAGUNA FASE II"CHIPIONA"

CÓDIGO	CANTIDAD UD	RESUMEN	PRECIO	IMPORTE
ADQMAQV	1,000 Ud	Adquisición de maquinaria y elementos de transportes	1.080,00	1.080,00
Grupo ADQ.....				1.080,00
HORM001	28,000 M	Solera Hormigón	9,50	266,00
Grupo HOR.....				266,00
HS030PR	1,000 u	UNIDAD DE CARTEL DE OBRA	200,00	200,00
Grupo HS0.....				200,00
PICA2M	4,000 Ud	Electrodo 2m Ac-Cu mas grapa de fijación	15,50	62,00
Grupo PIC.....				62,00
TCLÉ	2,000 ud	luminaria mod TECEO 48 LED 75W	373,96	747,92
Grupo TCL.....				747,92
U01AA007	50,800 h	Oficial primera	17,02	864,62
U01AA010	49,000 h	Peón especializado	15,17	743,33
U01AA011	1,800 Hr	Peón suelto	14,19	25,54
U01AT110	4,050 Hr	Arq. técnico, Ing. Técnico...etc	28,00	113,40
U01FY625	4,240 Hr	Oficial esp.inst. eléctrica	17,95	76,11
U01FY627	4,240 Hr	Peón especí.inst. eléctrica	12,47	52,87
Grupo U01.....				1.875,87
U02FA001	20,678 Hr	Pala cargadora 1,30 M3.	15,00	310,17
U02FF001	7,679 h	Ex cavadora 2 m³	38,00	291,79
U02FK012	11,198 h	Retro-giro 20 T cazo 1,50 m³	38,00	425,52
U02FN005	3,002 Hr	Motoniveladora media 110 CV	20,00	60,03
U02FP021	18,009 Hr	Rulo autopropulsado 10 a 12 T	26,00	468,24
U02JA003	120,783 Hr	Camión 10 T. basculante	23,80	2.874,63
U02LA201	18,040 h	Hormigonera 250 L	0,90	16,24
U02SA060	20,430 h	Cortadora doble disco	1,67	34,12
Grupo U02.....				4.480,73
U04AA001	43,241 m³	Arena de río (0-5 mm)	19,50	843,19
U04AA005	7,600 m³	Arena de miga cribada	14,60	110,96
U04AA101	21,633 t	Arena de río (0-5 mm)	13,00	281,23
U04AF050	34,840 t	Gravilla 5/20 mm	17,50	609,70
U04AF150	8,427 t	Garbancillo 20/40 mm	18,50	155,90
U04CA001	13,784 t	Cemento EN 197-1- CEM II/B-P 32,5 R Granel	114,50	1.578,32
U04MA504	12,258 m³	Hormigón HM-20/B/20/ Ila central (hasta un radio de10 km. de la	68,00	833,54
U04MA510	4,300 M3	Hormigón HM-20/P/40/ I central	76,99	331,06
U04PY001	106,382 M3	Agua	1,51	160,64
Grupo U04.....				4.904,53
U05DC015	2,000 ud	Cerco y tapa de fundición	39,07	78,14
Grupo U05.....				78,14
U06HA015	3,040 m²	Mallazo electrosoldado 15x15 d=6	1,78	5,41
Grupo U06.....				5,41
U10DA001	1.300,000 ud	Ladrillo cerámico 24x12x7	0,07	91,00
Grupo U10.....				91,00
U18RA108	1.194,510 kg	Slurry negro	0,48	573,36
U18RA118	1.194,510 kg	Slurry verde	1,51	1.803,71
Grupo U18.....				2.377,07
U22XT110A1	2,000 Ud	Tapa fundición arqueta A1 de Endesa	105,18	210,36
Grupo U22.....				210,36
U24HD010	1,000 ud	Codo acero galvanizado 90° 1"	1,71	1,71
U24PD103	7,000 ud	Enlace recto polietileno 32 mm	2,89	20,23
U24ZX001	1,000 ud	Collarín de toma de fundición	11,72	11,72
Grupo U24.....				33,66
U26AR004	2,000 ud	Llave de esfera 1"	9,40	18,80

LISTADO DE MATERIALES VALORADO (Pres)

ADECUACION ESPACIO URBANO LA LAGUNA FASE II"CHIPIONA"

CÓDIGO	CANTIDAD UD	RESUMEN	PRECIO	IMPORTE
U26GX001	2,000 ud	Grifo latón rosca 1/2"	6,40	12,80
			Grupo U26.....	31,60
U35AA006	1,000 ud	Extintor polvo ABC 6 kg	33,00	33,00
			Grupo U35.....	33,00
U37HA005	5,000 ud	Rejilla de fundición	29,15	145,75
U37OG120	210,000 m	Tubería polietileno BD50/6 atm	1,27	266,70
U37OG201	50,000 m	Tubería polietileno D=1/2"	0,46	23,00
U37OG210	8,000 m	Tubería polietileno BD32/10 atm	0,80	6,40
U37PA902	5,000 ud	Collarín de toma para D=80 mm	8,40	42,00
U37PA911	5,000 ud	Racor de latón para D=40 mm	17,02	85,10
U37PC080	2,000 ud	Llave compuerta DN=80 mm	106,98	213,96
U37PC081	2,000 ud	Volante de maniobra DN=80 mm	10,22	20,44
U37QA001	5,000 ud	Boca riego "Madrid" D=40	84,89	424,45
U37SA221	16,000 m	Tubería E-C, clase R, D=20 cm	6,83	109,28
U37SE215	140,000 m	Tubería PVC Serie KE 315 mm	20,57	2.879,80
U37SE308REF	80,000 MI	Tubería canalización diám. 160	3,16	252,80
U37XA005A1	2,000 Ud	Arqueta tipo A1 de Endesa	94,66	189,32
U37YO010	210,000 MI	Cable de .06-1kv 3x2.50 mm2	0,48	100,80
U37YO050	210,000 MI	Cable amarillo PVC de 1x16	1,42	298,20
			Grupo U37.....	5.058,00
U39AA002	4,200 Hr	Retroexcavadora neumáticos	27,10	113,82
U39AH024	1,400 Hr	Camión basculante 125cv	19,00	26,60
U39BA001	8,550 M3	Excav.zanjas terreno transito	6,10	52,16
U39BH110	34,000 M2	Encofrado metálico 20 puestas	15,78	536,52
U39CA001	15,120 Tm	Arena amarilla	28,00	423,36
U39GK010	280,000 MI	Tubo PVC corrugado =90 mm	1,12	313,60
U39GN001	28,000 Ud	Tapa de fundición 400x400	12,57	351,96
U39ZV050	40,000 Ud	Perno de anclaje	1,81	72,40
			Grupo U39.....	1.890,42
U40AD300	9,000 ud	Aspersor emergente turbina	24,10	216,90
			Grupo U40.....	216,90

Resumen

Mano de obra.....	1.874,58
Materiales.....	23.835,86
Maquinaria.....	1.358,46
Otros.....	9.165,91
TOTAL	23.642,62

Cod. Validación: T1DE3NWEZILQWY0ATWZ3N1132 | Verificación: <http://opensea.aytochipiona.es:8090/ValidadorCSV>
Documento perteneciente a la sede electrónica del Ayuntamiento de Chipiona | Página 112 de 218

MEDICIONES Y PRESUPUESTOS

PRESUPUESTO Y MEDICIONES

ADECUACION ESPACIO URBANO LA LAGUNA FASE II"CHIPIONA"

CÓDIGO	RESUMEN	UDS	LONGITUD	ANCHURA	ALTURA	PARCIALES	CANTIDAD	PRECIO	IMPORTE
CAPÍTULO 01 MOVIMIENTO DE TIERRAS									
01.01	M2 DESB. Y LIMP. TERRENO A MÁQUINA								
	M2. Desbroce, limpieza y nivelación de terreno por medios mecánicos, sin carga ni transporte y con p.p. de costes indirectos.								
	Superficie	1	120,75	13,81		1.667,56			
							1.667,56	0,40	667,02
01.04	m³ EXCAV. MECÁNICA TERRENO FLOJO								
	m³. Excavación a cielo abierto, en terreno de consistencia floja, con retro-giro de 20 toneladas de 1,50 m³ de capacidad de cazo, con extracción de tierra a los bordes, en vaciado, i/p.p. de costes indirectos.								
	Superficie relleno	1	120,75	13,81	0,15	250,13			
	Zona 6- Terraza y kiosco	1	136,20	1,00	0,10	13,62			
	kiosco	1	18,00	1,00	0,50	9,00			
	Césped y zona peatonal	1	674,18	1,00	0,07	47,19			
							319,94	2,39	764,66
01.05	M3 RELLENO Y COMPAC. MECÁN. S/APORTE								
	M3. Relleno, extendido y compactado de tierras propias, por medios mecánicos, en tongadas de 30 cm. de espesor, i/regado de las mismas y p.p. de costes indirectos.								
	Relleno	1	120,75	13,81	0,15	250,13			
							250,13	4,38	1.095,57
01.06	m³ CARGA TIERRAS S/CAMIÓN A MANO								
	m³. Carga, por medios manuales, de tierras procedentes de excavación, sobre camión volquete de 10 t, i/p.p. de costes indirectos.								
	Limpieza y desbroce	1	120,75	13,81	0,10	166,76			
	Suoerficie relleno	1	120,75	13,81	0,15	250,13			
	Zona 6-Kiosco y terraza	1	136,20	1,00	0,10	13,62			
	Kiosco	1	18,00	1,00	0,50	9,00			
	Césped y zona peatonal	1	674,18	1,00	0,07	47,19			
							486,70	8,67	4.219,69
01.07	m³ TRANSPORTE TIERRAS < 10 km								
	m³. Transporte de tierras procedentes de excavación a vertedero, con un recorrido total menor de 10 km, con camión volquete de 10 t, i/p.p. de costes indirectos.								
	Limpieza y desbroce	1	120,75	13,81	0,10	166,76			
	Suoerficie relleno	1	120,75	13,81	0,15	250,13			
	Zona 6-Kiosco y terraza	1	136,20	1,00	0,10	13,62			
	Kiosco	1	18,00	1,00	0,50	9,00			
	Césped y zona peatonal	1	674,18	1,00	0,07	47,19			
							486,70	3,67	1.786,13
TOTAL CAPÍTULO 01 MOVIMIENTO DE TIERRAS									8.533,13

Cod. Validación: T12E-3NWEZILQWY070723N1132 | Verificación: <http://opensea.aytochipiona.es:8090/ValidadorCSV>
 Documento perteneciente a la sede electrónica del Ayuntamiento de Chipiona | Página 114 de 218

PRESUPUESTO Y MEDICIONES

ADECUACION ESPACIO URBANO LA LAGUNA FASE II"CHIPIONA"

CÓDIGO	RESUMEN	UDS	LONGITUD	ANCHURA	ALTURA	PARCIALES	CANTIDAD	PRECIO	IMPORTE
CAPÍTULO 02 PAVIMENTACIÓN									
02.04	m² SOLERA TERMINADA SLURRY VERDE C 1/2/3								
	m². Pavimento formado por solera de hormigón HM-20 N/mm² y T.máx. árido 20 mm, de 7 cm de espesor, capa de Slurry color negro (3 kg/m²) y dos capas de Slurry color verde (1,5 kg/m² por capa), aplicado con rastras de goma, totalmente terminado y nivelado, con una resistencia al deslizamiento Rd (s/ UNE-ENV 12633) en función de la ubicación interior (CLASE 1, 2 ó 3) o exterior (CLASE 3) de acuerdo a CTE-DB-SU-1.								
	Zona - Paso peatonal	1	398,17	1,00		398,17			
							398,17	12,15	4.837,77
02.06	m² PAVIMENTO CONTINUO HORMIGÓN IMPRESO 10 cm								
	m². Pavimento continuo de Hormigón Impreso HORMI-IMPRES, elaborado con hormigón HA-20/B/20 en un espesor entre 8 y 10 cm, armado con fibra de polipropileno, sobre base firme y compactada con las debidas pendientes y replanteo no incluido en el precio, extendido, regleado, fratasado manual y adicción mediante espolvoreo de capa de rodadura de agregados minerales y pigmentos (rendimiento 4,5 kg/m²), fratasado y enlucido manual, adicción de desmoldeante, impresión con moldes de caucho, p/p de aserrado de juntas de retracción, lavado con agua a presión y aplicación de resina sellante de curado.								
	Zona 6 - Área terraza y kiosco	1	136,20	1,00		136,20			
							136,20	9,42	1.283,00
TOTAL CAPÍTULO 02 PAVIMENTACIÓN.....									6.120,77



PRESUPUESTO Y MEDICIONES

ADECUACION ESPACIO URBANO LA LAGUNA FASE II"CHIPIONA"

CÓDIGO	RESUMEN	UDS	LONGITUD	ANCHURA	ALTURA	PARCIALES	CANTIDAD	PRECIO	IMPORTE
CAPÍTULO 03 SANEAMIENTO									
03.01	ud ACOMETIDA SANEAMIENTO A PARCELA URBANIZACIÓN								
	ud. Acometida de saneamiento a la red general válida para conexionar una o dos parcelas de la urbanización, hasta una longitud de ocho metros, en cualquier clase de terreno, incluso excavación mecánica, tubo de acometida de 200 mm, relleno y apisonado de zanja con tierra procedente de la excavación, limpieza y transporte de tierras sobrantes a vertedero.								
	Acometida a la red de pluviales	2				2,00			
							2,00	58,74	117,48
03.02	m TUBERÍA PVC LISA 315 mm								
	m. Tubería de PVC para evacuación y desagüe en canalizaciones subterráneas de 315 mm de diámetro y 7.7 mm de espesor, unión por junta elástica, color naranja, colocada sobre solera de hormigón HM-20 N/mm²., i/ p.p. de piezas especiales según UNE 53332.								
		1	140,00			140,00			
							140,00	36,74	5.143,60
03.03	ud SUMIDERO DE CALZADA 30x50 cm								
	ud. Sumidero de calzada para desagüe de pluviales, de 30x50cm y 70 cm de profundidad, sobre solera de hormigón HM-20 N/mm²., realizada con ladrillo macizo de 1/2 pie de espesor, enfoscada interiormente, con salida para tubo de diámetro 160 mm situada su arista inferior a 20 cm del fondo del sumidero, incluso rejilla de fundición de 300x500x30 mm sobre cerco de angular de 40x40 mm recibido a la fábrica de ladrillo.								
		5				5,00			
							5,00	47,08	235,40
TOTAL CAPÍTULO 03 SANEAMIENTO.....									5.496,48



PRESUPUESTO Y MEDICIONES

ADECUACION ESPACIO URBANO LA LAGUNA FASE II"CHIPIONA"

CÓDIGO	RESUMEN	UDS	LONGITUD	ANCHURA	ALTURA	PARCIALES	CANTIDAD	PRECIO	IMPORTE
CAPÍTULO 04 ABASTECIMIENTO DE AGUA									
04.01	ud VÁLVULA DE COMPUERTA DN=80 mm ud. Válvula de compuerta de cierre elástico con acoplamiento para tubería de PVC de 90 mm, provista de volante de maniobra, modelo BV-05-47 de BELGICAST o similar, PN 16, DN = 80 mm, colocada en arqueta de registro de 90x90 cm de medidas interiores, construida con fábrica de ladrillo macizo tosco de 1 pie de espesor, recibido con mortero de cemento M5 según UNE-EN 998-2, colocado sobre solera de hormigón HM-20 N/mm²., enfoscada y bruñida por el interior con mortero de cemento M15, cerco y tapa de fundición dúctil D-400, i/ excavación y relleno perimetral posterior, dado de anclaje y accesorios, colocada y probada.	2				2,00			
							2,00	282,90	565,80
04.02	m TUBERÍA POLIETILENO BD 50/6 atm m. Tubería de polietileno baja densidad de D=50 mm apta para uso alimentario, para presión de trabajo de 6 atmósferas, incluso p.p. de piezas especiales, junta, excavación, cama de arena de 20 cm, rasanteo de la misma, colocación de la tubería, relleno de arena de 15 cm, y terminación de relleno con tierra procedente de excavación, totalmente colocada.	1	200,00			200,00			
							200,00	5,81	1.162,00
04.03	ud BOCA RIEGO TIPO "MADRID" ud. Boca de riego modelo "Madrid" de D=40 mm, incluso enlace con la red de distribución, con tubería de polietileno de 1/2" de diámetro.	5				5,00			
							5,00	122,95	614,75
04.04	ud ASPERSOR EMERGENTE TURBINA ud. Suministro, colocación y puesta en ejecución de aspersor emergente de turbina, carcasa de plástico, ajuste de sector, i/tobera con regulador de alcance y caudal, y filtros.	9				9,00			
							9,00	25,79	232,11
04.05	ud ACOMETIDA DOMICILIARIA ud. Acometida domiciliaria a la red general de distribución con una longitud media de ocho metros, formada por tubería de polietileno de 32 mm y 10 atm, brida de conexión, machón rosca, manguitos, T para dos derivaciones de 25 mm, llaves de esfera y tapón, i/p.p. de excavación y relleno posterior necesario. Acometida kiosco	1				1,00			
							1,00	76,68	76,68
TOTAL CAPÍTULO 04 ABASTECIMIENTO DE AGUA.....									2.651,34



PRESUPUESTO Y MEDICIONES

ADECUACION ESPACIO URBANO LA LAGUNA FASE II"CHIPIONA"

CÓDIGO	RESUMEN	UDS	LONGITUD	ANCHURA	ALTURA	PARCIALES	CANTIDAD	PRECIO	IMPORTE
CAPÍTULO 05 ELECTRICIDAD									
SUBCAPÍTULO 05.01 ALUMBRADO PÚBLICO									
05.01.02	Ud LUMINARIA MOD. TECEO LED 48L								
Unidad de suministro e instalación de Luminaria modelo PALACIO con componentes estructurales fabricados en fundición de aluminio. Bisagra entre cúpula y aro integrada en la propia fundición garantizando gran resistencia. Cierre de tipo palanca o similar realizado en aluminio. Una junta de silicona da estanqueidad a toda la luminaria. Tornillería de acero inoxidable AISI 304. Mantenimiento: accesibilidad a equipo y lámpara mediante apertura de la tapa superior. Placa LED 60W. Protección: desengrasado previo, imprimación epoxi y acabado en poliuretano alifático bicomponente. Polimerizado al horno.									
Altura característica 1,1m. Para instalar en pos. Top (encima del soporte) Terminal ESPECIAL a ESPECIFICAR en obra. Óptica formada por difusor de Policarbonato Trasparente con Reflector Asimétrico 'A'. Incluso pequeño material necesario para la instalación, caja de derivación 6A Claved 1468 o similar, placa LED 60W). Según REBT2002. (En caso necesario se aportará la homologación de la misma o cuantos certificados de calidad se requiera)									
							2,00	402,05	804,10
05.01.03	MI CABLE AMARILLO-VERDE 1X16 MM2.								
MI. Cable amarillo-verde de PVC de 750 V de 1x16 mm2, colocado. pequeño material, ayudas al trabajo. Totalmente montado y terminado según REBT									
Red		1	140,00			140,00			
Pto de luz		10	3,00			30,00			
Conex ion		1	40,00			40,00			
							210,00	1,84	386,40
05.01.04	UD PUESTA A TIERRA MEDIANTE PICA 2m								
Ud, de suministro e intalación de electrode de Ac-Cu de 2m de longitud, incluso grapas de fijación, hincada en arquetas señaladas en plano y conexiones a la Red de tierra de la instalación. pequeño material, ayudas al trabajo. Totalmente montado y terminado según REBT									
							4,00	15,80	63,20
05.01.05	MI CABLE 0,6-1KV DE 3X2,5 MM2.								
MI. de suministro e instalación de Cable conductor de 0.6-1 kv. de 3x2.5 mm2, colocado e instalado. Incluso Caja de Derivación CLAVED-1468/5. pequeño material, ayudas al trabajo. Totalmente montado y terminado según REBT									
Red		1	140,00			140,00			
Pto de luz		10	3,00			30,00			
Conexion		1	40,00			40,00			
							210,00	0,84	176,40
05.01.06	MI CANALIZACIÓN 2 TUBOS 90mm								
MI de canalización sobre PAVIMENTO existente formado por: corte del pavimento por medios mecánicos, excavación en zanja de 40 cm de anchura y 50 cm de profundidad, lecho de arena fina de 5 cm de espesor, colocación de 2 TUBO de PVC de 90 mm de ø, abrigado con hormigón H-175 hasta 10 cm, relleno con arena fina y reposición del pavimento con microasfalto. Incluso limpieza de residuos, rotura de solera de hormigón existente, transporte de tierras sobrantes a vertedero, pequeño material u ayudas. Medida la longitud totalmente realizada									
							140,00	8,73	1.222,20
05.01.07	Ud ARQUETA DE REGISTRO								
Ud. De construcción de ARQUETA de paso de 40x40x60 cm. De dimensiones interiores libres, construida con molde de hormigón reforzado y dotada de suelo filtrante y tapa de fundición de acero con la insignia ALUMBRADO PÚBLICO. Incluso engargolado de tubos a arqueta, y hasta cimentación de punto de luz. Medida la unidad instalada									
Parque		13			13,00				
Alumbrado perimetral		15			15,00				
							28,00	40,04	1.121,12
05.01.08	Ud CIMENTACIÓN PIÉ BÁCULO								
Ud. Cimentación para báculo de 50x50x90 cm., con hormigón HM-20/P/20 con cuatro redondos de anclaje con rosca,, excavación y retirada de tierras sobrantes a vertedero, totalmente terminada.									

PRESUPUESTO Y MEDICIONES

ADECUACION ESPACIO URBANO LA LAGUNA FASE II"CHIPIONA"

CÓDIGO	RESUMEN	UDS	LONGITUD	ANCHURA	ALTURA	PARCIALES	CANTIDAD	PRECIO	IMPORTE
							10,00	31,70	317,00
TOTAL SUBCAPÍTULO 05.01 ALUMBRADO PÚBLICO.....									4.090,42
SUBCAPÍTULO 05.02 BAJA TENSIÓN									
05.02.01	MI CANALIZACIÓN M. T. 2 T 160 mm. ACERA.								
	MI. Canalización para red de baja tensión en acera con dos tubos de PVC corrugado rojo reforzado de doble capa D=160 mm., con alambre guía, y relleno de zanja con arena, según norma de Compañía, sin incluir cables, incluso cama de arena, excavación y rellenado de zanja. INCLUSO BANDA HOMOLOGADA DE SEÑALIZACION EN ZANJA.								
							40,00	9,73	389,20
05.02.02	Ud ARQUETA A1 PREFABRICADA DE ENDESA								
	Ud. Arqueta prefabricada tipo A1 de Endesa de 535X625mm de dimensión de boca enterrada registrable, tapa de hierro fundido de Edesa, p.p. de medios auxiliares.								
							2,00	213,83	427,66
05.02.03	Ud MONOLITO FÁBRICA LADRILLO 0.7X1.35X0.35								
	Ud de construcción de monolito de fábrica de ladrillo de dimensiones de 0.7 de ancho por 1.35 de alto y 0.35 de fondo, para albergar Caja de Protección y Medida y puerta metálica IK10, incluso cimentación de fijación, enfoscado exterior y pintado. Ayudas al trabajo, pequeño material, totalmente terminada la unidad.								
							1,00	230,00	230,00
TOTAL SUBCAPÍTULO 05.02 BAJA TENSIÓN.....									1.046,86
TOTAL CAPÍTULO 05 ELECTRICIDAD									5.137,28



PRESUPUESTO Y MEDICIONES

ADECUACION ESPACIO URBANO LA LAGUNA FASE II"CHIPIONA"

CÓDIGO	RESUMEN	UDS	LONGITUD	ANCHURA	ALTURA	PARCIALES	CANTIDAD	PRECIO	IMPORTE
CAPÍTULO 09 CONTROL DE CALIDAD									
09.01	Ud CONTROL RECEPCIÓN PAVIM. PVC								
	Ud. Control de recepción de pavimento de PVC en losetas o rollo utilizados en obra para solados, indicando procedencia y marca comercial, designación e identificación, características de fabricación (tipo, composición, naturaleza de la superficie de acabado) y geométricas (medidas nominales y espesores), propiedades físicas y mecánicas que aporte el fabricante (absorción de agua, resistencia a flexión, dureza de rayado, etc...), comprobando la idoneidad tanto de proyecto y órdenes de la D.F. así como de la normativa de aplicación. Se acompañarán los certificados de calidad que la empresa constructora facilite siendo como mínimos: los certificados del fabricante con indicación de las características antes mencionadas o en su defecto ficha del producto.								
		1				1,00			
							1,00	121,34	121,34
TOTAL CAPÍTULO 09 CONTROL DE CALIDAD.....									121,34



PRESUPUESTO Y MEDICIONES

ADECUACION ESPACIO URBANO LA LAGUNA FASE II"CHIPIONA"

CÓDIGO	RESUMEN	UDS	LONGITUD	ANCHURA	ALTURA	PARCIALES	CANTIDAD	PRECIO	IMPORTE
CAPÍTULO 10 SEGURIDAD Y SALUD									
10.02	Ud CARTEL PROHIBICIÓN DE PASO Ud. Cartel indicativo de prohibido el paso a la obra de 0,40x0,30 m. sin soporte metálico, incluso colocación y desmontado.	2				2,00			
							2,00	6,77	13,54
10.03	Ud CASCO DE SEGURIDAD Ud. Casco de seguridad con desudador, homologado CE.	10				10,00			
							10,00	2,13	21,30
10.04	Ud PAR GUANTES LONA/SERRAJE Ud. Par de guantes de lona/serraje tipo americano primera calidad, homologado CE.	10				10,00			
							10,00	2,84	28,40
10.05	Ud PAR BOTAS SEGUR. PUNT. SERRAJE Ud. Par de botas de seguridad S2 serraje/lona con puntera y metálicas, homologadas CE.	62				62,00			
							62,00	12,00	744,00
10.06	ud BOTIQUIN DE OBRA ud. Botiquín de obra instalado.	1				1,00			
							1,00	23,54	23,54
10.07	ud CARTEL COMBINADO 100x70 cm ud. Cartel combinado de advertencia de riesgos de 1,00x0,70 m sin soporte metálico, incluso colocación y desmontado.	2				2,00			
							2,00	20,83	41,66
10.08	ud GAFAS CONTRA IMPACTOS ud. Gafas contra impactos antirrayadura, homologadas CE.	10				10,00			
							10,00	12,16	121,60
10.09	ud MASCARILLA ANTIPOLVO ud. Mascarilla antipolvo, homologada.	10				10,00			
							10,00	2,78	27,80
10.10	ud PROTECTORES AUDITIVOS ud. Protectores auditivos, homologados.	10				10,00			
							10,00	7,06	70,60
10.11	ud EXTINTOR POLVO ABC 6 kg EF 21A-113B ud. Extintor de polvo ABC con eficacia 21A-113B para extinción de fuego de materias sólidas, líquidas, productos gaseosos e incendios de equipos eléctricos, de 6 kg. de agente extintor con soporte, manómetro y boquilla con difusor según norma UNE-23110, totalmente instalado. Certificado por AE-NOR.	1				1,00			
							1,00	35,31	35,31
TOTAL CAPÍTULO 10 SEGURIDAD Y SALUD.....									1.127,75

PRESUPUESTO Y MEDICIONES

ADECUACION ESPACIO URBANO LA LAGUNA FASE II"CHIPIONA"

CÓDIGO	RESUMEN	UDS	LONGITUD	ANCHURA	ALTURA	PARCIALES	CANTIDAD	PRECIO	IMPORTE
CAPÍTULO 11 GESTIÓN DE RESIDUOS									
11.03	m³ CANON VERTIDO RCDs TIERRAS Y PIEDRAS LIMPIO								
	m³. Canon de vertido en planta de tratamiento de residuos de construcción y demolición no peligrosos inertes limpios con código LER 17 05 según Orden MAM/304/2002 (tierras, arenas y piedras, considerando el esponjamiento). ESPONJAMIENTO NO INCLUIDO EN LA MEDICIÓN								
	Limpieza y desbroce	1	120,75	13,81	0,10	166,76			
	Suoficie relleno	1	120,75	13,81	0,15	250,13			
	Zona 6-Kiosco y terraza	1	136,20	1,00	0,10	13,62			
	Kiosco	1	18,00	1,00	0,50	9,00			
	Césped y zona peatonal	1	674,18	1,00	0,07	47,19			
							486,70	5,78	2.813,13
	TOTAL CAPÍTULO 11 GESTIÓN DE RESIDUOS.....								2.813,13



PRESUPUESTO Y MEDICIONES

ADECUACION ESPACIO URBANO LA LAGUNA FASE II"CHIPIONA"

CÓDIGO	RESUMEN	UDS	LONGITUD	ANCHURA	ALTURA	PARCIALES	CANTIDAD	PRECIO	IMPORTE
CAPÍTULO 13 SERVICIO DE PREVENCIÓN DE RIESGOS LABORALES									
13.01	Ud Serv. de prevención y salud								
							1,00	720,00	720,00
TOTAL CAPÍTULO 13 SERVICIO DE PREVENCIÓN DE RIESGOS LABORALES									720,00



PRESUPUESTO Y MEDICIONES

ADECUACION ESPACIO URBANO LA LAGUNA FASE II"CHIPIONA"

CÓDIGO	RESUMEN	UDS	LONGITUD	ANCHURA	ALTURA	PARCIALES	CANTIDAD	PRECIO	IMPORTE
CAPÍTULO 14 COMBUSTIBLE									
14.01	Ud Combustible de maquinaria								
							1,00	373,60	373,60
TOTAL CAPÍTULO 14 COMBUSTIBLE.....									373,60



PRESUPUESTO Y MEDICIONES

ADECUACION ESPACIO URBANO LA LAGUNA FASE II"CHIPIONA"

CÓDIGO	RESUMEN	UDS	LONGITUD	ANCHURA	ALTURA	PARCIALES	CANTIDAD	PRECIO	IMPORTE
CAPÍTULO 15 CARTEL DE OBRA									
15.01	ud CARTEL DE OBRA								
	Ud. Cartel de obra homologado por diputación y colocado						1,00	200,00	200,00
TOTAL CAPÍTULO 15 CARTEL DE OBRA.....									200,00



PRESUPUESTO Y MEDICIONES

ADECUACION ESPACIO URBANO LA LAGUNA FASE II"CHIPIONA"

CÓDIGO	RESUMEN	UDS	LONGITUD	ANCHURA	ALTURA	PARCIALES	CANTIDAD	PRECIO	IMPORTE
CAPÍTULO 16 VIGILANCIA DE LA SALUD									
16.01	1 Vigilancia de la salud								
	Ud. de reconocimiento medico obligatorio a todos los trabajadores de obra.						62,00	30,00	1.860,00
TOTAL CAPÍTULO 16 VIGILANCIA DE LA SALUD.....									1.860,00



PRESUPUESTO Y MEDICIONES

ADECUACION ESPACIO URBANO LA LAGUNA FASE II"CHIPIONA"

CÓDIGO	RESUMEN	UDS	LONGITUD	ANCHURA	ALTURA	PARCIALES	CANTIDAD	PRECIO	IMPORTE
CAPÍTULO 17 ADQUISICION DE MAQUINARIA, UTENSILIOS Y ELEMENTOS DE TRANSPORTE									
17.01	Ud Adquisición de maquinaria y elementos de transportes								
	Ud. de adquisición de maquinaria, utensilios y elementos de transpotes destinados a la reposción de pequeña maquinaria y medios auxiliares propios necesarios para la ejecución de las obras.								
							1,00	1.080,00	1.080,00
	TOTAL CAPÍTULO 17 ADQUISICION DE MAQUINARIA, UTENSILIOS Y ELEMENTOS DE TRANSPORTE...								1.080,00
	TOTAL.....								36.234,82



RESUMEN DE PRESUPUESTO

ADECUACION ESPACIO URBANO LA LAGUNA FASE II"CHIPIONA"

CAPITULO	RESUMEN	EUROS
1	MOVIMIENTO DE TIERRAS.....	8.533,13
2	PAVIMENTACIÓN.....	6.120,77
3	SANEAMIENTO.....	5.496,48
4	ABASTECIMIENTO DE AGUA.....	2.651,34
5	ELECTRICIDAD.....	5.137,28
9	CONTROL DE CALIDAD.....	121,34
10	SEGURIDAD Y SALUD.....	1.127,75
11	GESTIÓN DE RESIDUOS.....	2.813,13
13	SERVICIO DE PREVENCIÓN DE RIESGOS LABORALES.....	720,00
14	COMBUSTIBLE.....	373,60
15	CARTEL DE OBRA.....	200,00
16	VIGILANCIA DE LA SALUD.....	1.860,00
17	ADQUISICIÓN DE MAQUINARIA, UTENSILIOS Y ELEMENTOS DE TRANSPORTE.....	1.080,00
TOTAL EJECUCIÓN MATERIAL		36.234,82
21,00% I.V.A.....		7.609,31
TOTAL PRESUPUESTO CONTRATA		43.844,13
TOTAL PRESUPUESTO GENERAL		43.844,13

Asciende el presupuesto general a la expresada cantidad de CUARENTA Y TRES MIL OCHOCIENTOS CUARENTA Y CUATRO EUROS con TRECE CÉNTIMOS

Chipiona, a 18 de Junio de 2018.

El promotor

La dirección facultativa




5.- REPORTAJE FOTOGRAFICO


CONSTRUCCION DE QUIOSCO-BAR Y ACONDICIONAMIENTO DE ESPACIO URBANO PARA USO POLIVALENTE EN "LA LAGUNA". 2º FASE. CHIPIONA.



ESTADO PREVIO A LA PRIMERA FASE

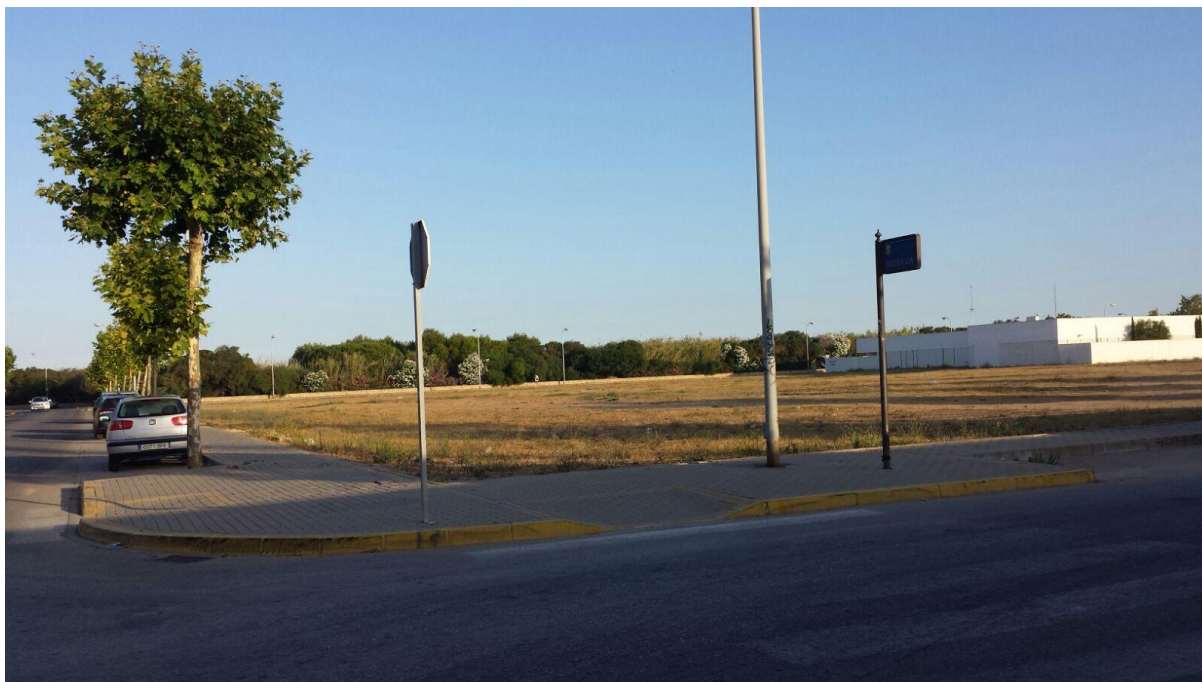

ESTADO ACTUAL EJECUTADA LA PRIMERA FASE

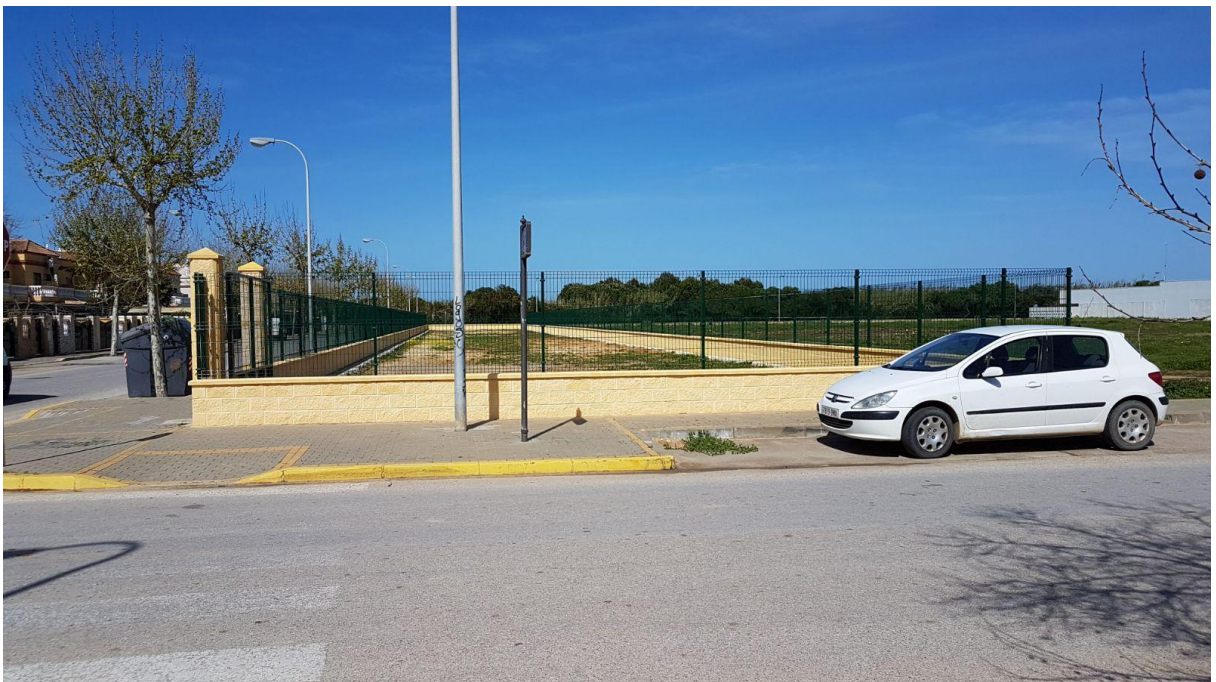

6.- PLANOS


SITUACION

		AYUNTAMIENTO DE CHIPIONA		OFICINA MUNICIPAL DE PROYECTOS Y OBRAS	
PROYECTO DE:		CONSTRUCCION DE QUERCO-BAR Y ACONDICIONAMIENTO DE ESPACIO URBANO PARA USO POLIVALENTE EN LA LAGUNA. 2ª FASE		FECHA: JUNIO 2.018	
SITUACION:		CALLE MARIÉLO. "LA LAGUNA". CHIPIONA.		ESCALA: 1:10.000	
PLANO DE:		EL ARQUITECTO			
0		SITUACION		MARIA JOYANES ABANCENS	





Cód. Validación: 1034353852 | Verificación: [http://verificacion.sedelectronica.es](#) | Documento firmado electrónicamente el 22 de junio de 2018
Documento perteneciente a la sede electrónica del Ayuntamiento de Chipiona | Página: 135 de 218

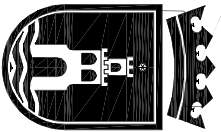

AYUNTAMIENTO
DE
CHIPIONA

OFICINA MUNICIPAL
DE
PROYECTOS Y OBRAS

PROYECTO DE:
CONSTRUCCIÓN DE QUIOSCO-BAR Y ACONDICIONAMIENTO DE ESPACIO URBANO
PARA USO POLIVALENTE EN "LA LAGUNA". 2ª FASE. CHIPIONA

FECHA:
JUNIO 2.018

SITUACION:
CALLE MARIELO. CHIPIONA (CÁDIZ)

ESCALA:
1:3000




PLANO DE: EL ARQUITECTO

1 SITUACIÓN. VISTA AEREA

MARIA JOYANES ABANCENS




CERRAMIENTO EJECUTADO EN LA PRIMERA FASE

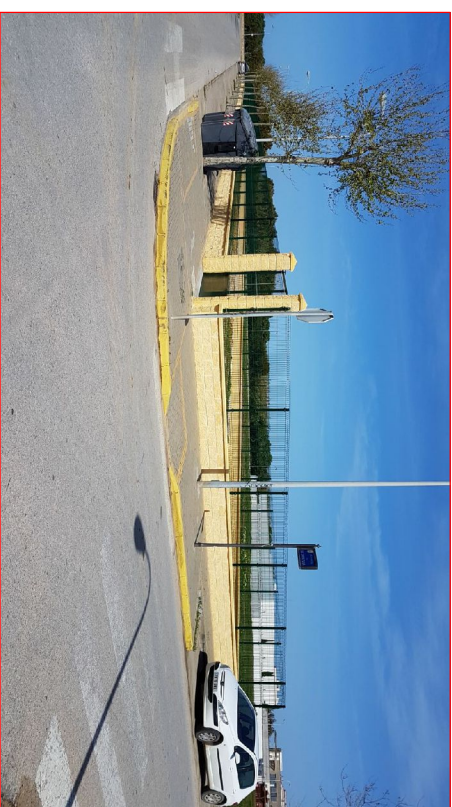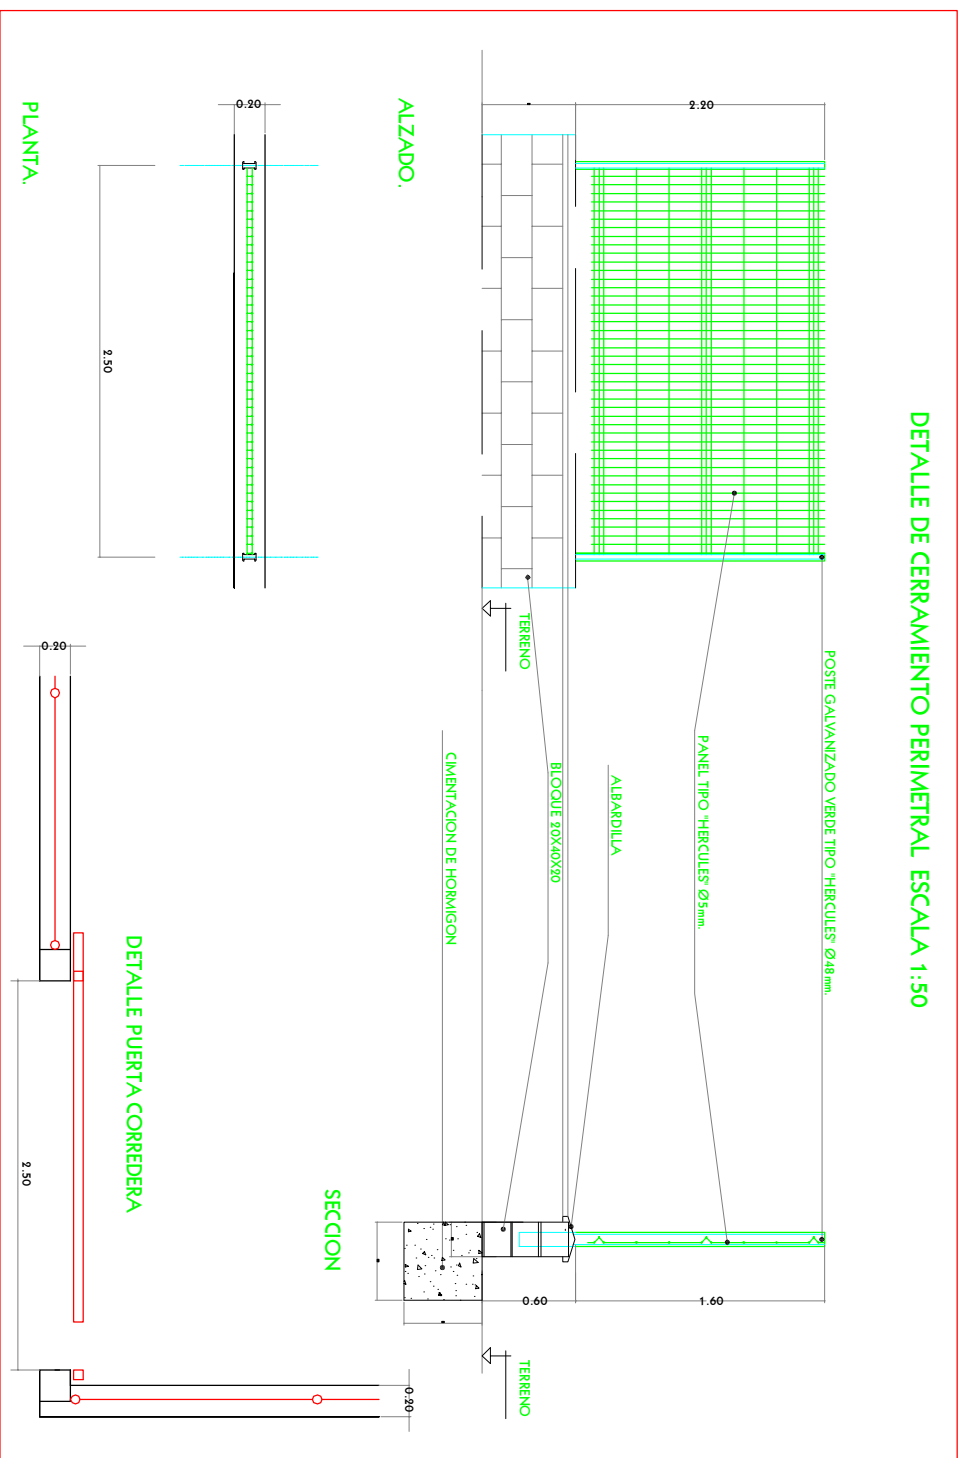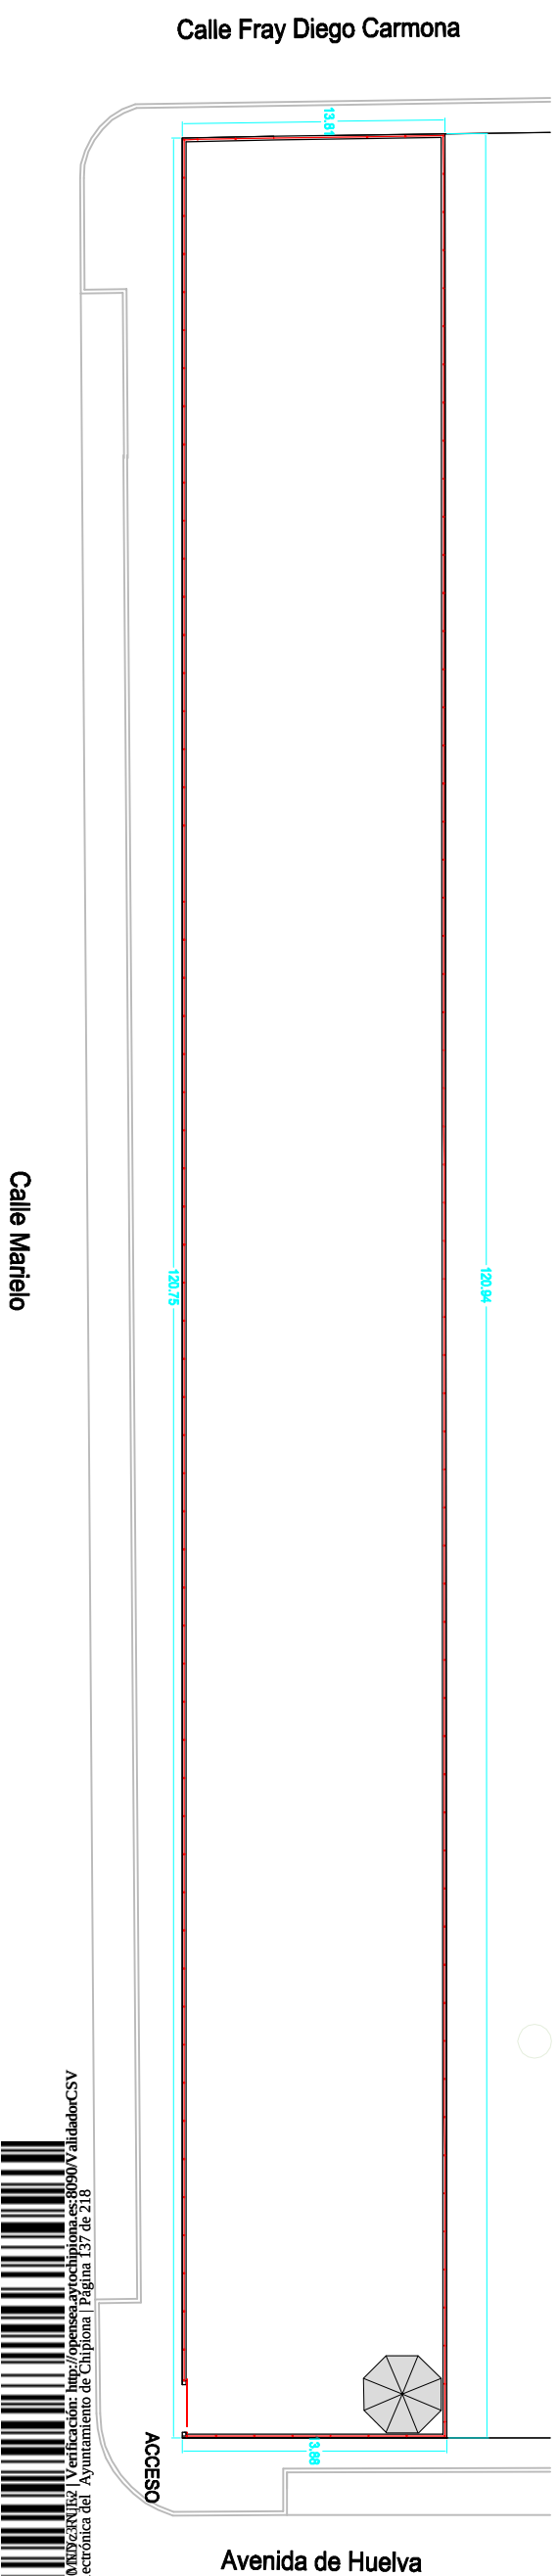


	
AYUNTAMIENTO DE CHIPIONA	
OFICINA MUNICIPAL DE PROYECTOS Y OBRAS	
PROYECTO DE: CONSTRUCCION DE QUIOSCO-BAR Y ACONDICIONAMIENTO DE ESPACIO URBANO PARA USO POLIVALENTE EN LA LAGUNA. 2ª FASE.	FECHA: JUNIO 2.018
SITUACION: CALLE MARIÉLO. "LA LAGUNA". CHIPIONA.	ESCALA: 1:400
PLANO DE: CERRAMIENTO DE PARQUE. ESTADO ACTUAL	EL ARQUITECTO MARIA JOYANES ABANCENS

ZONA 1

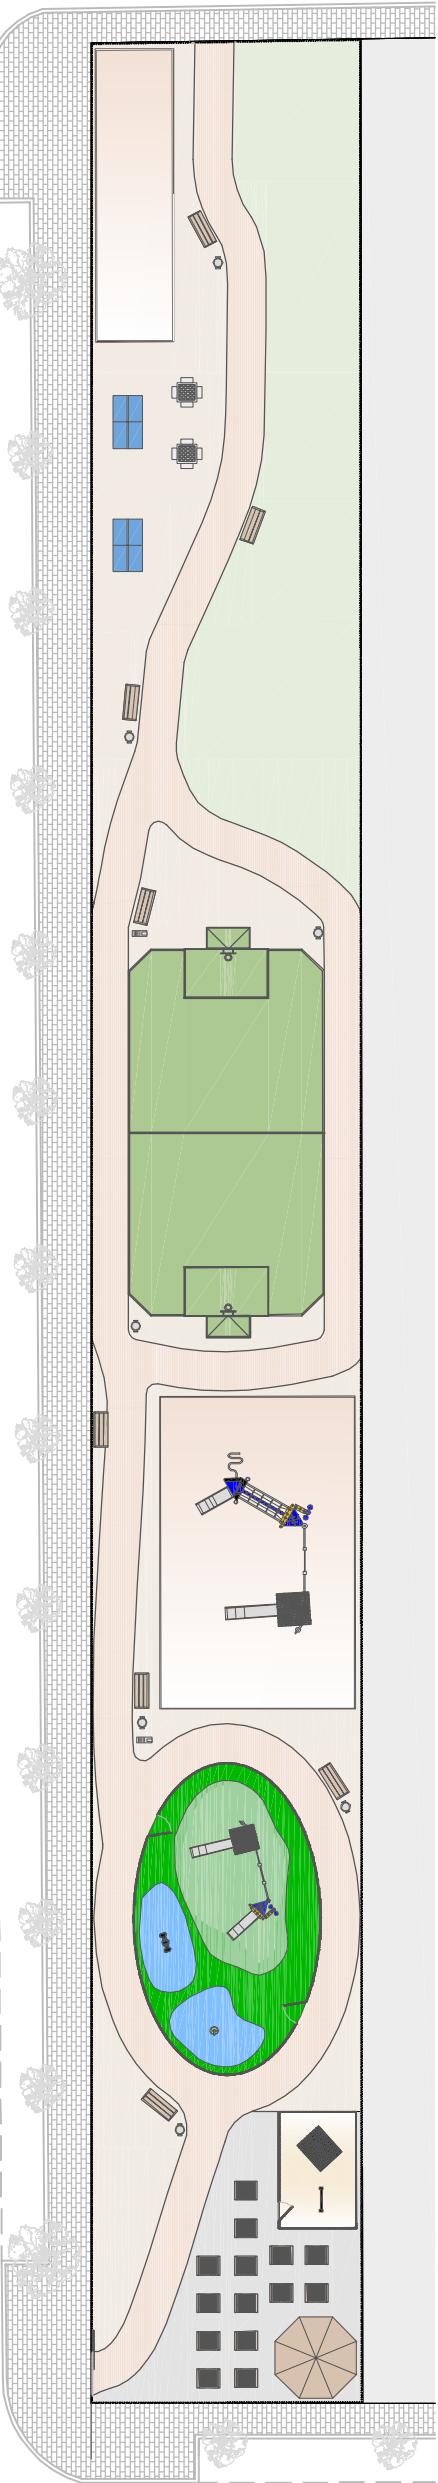

ZONA 2

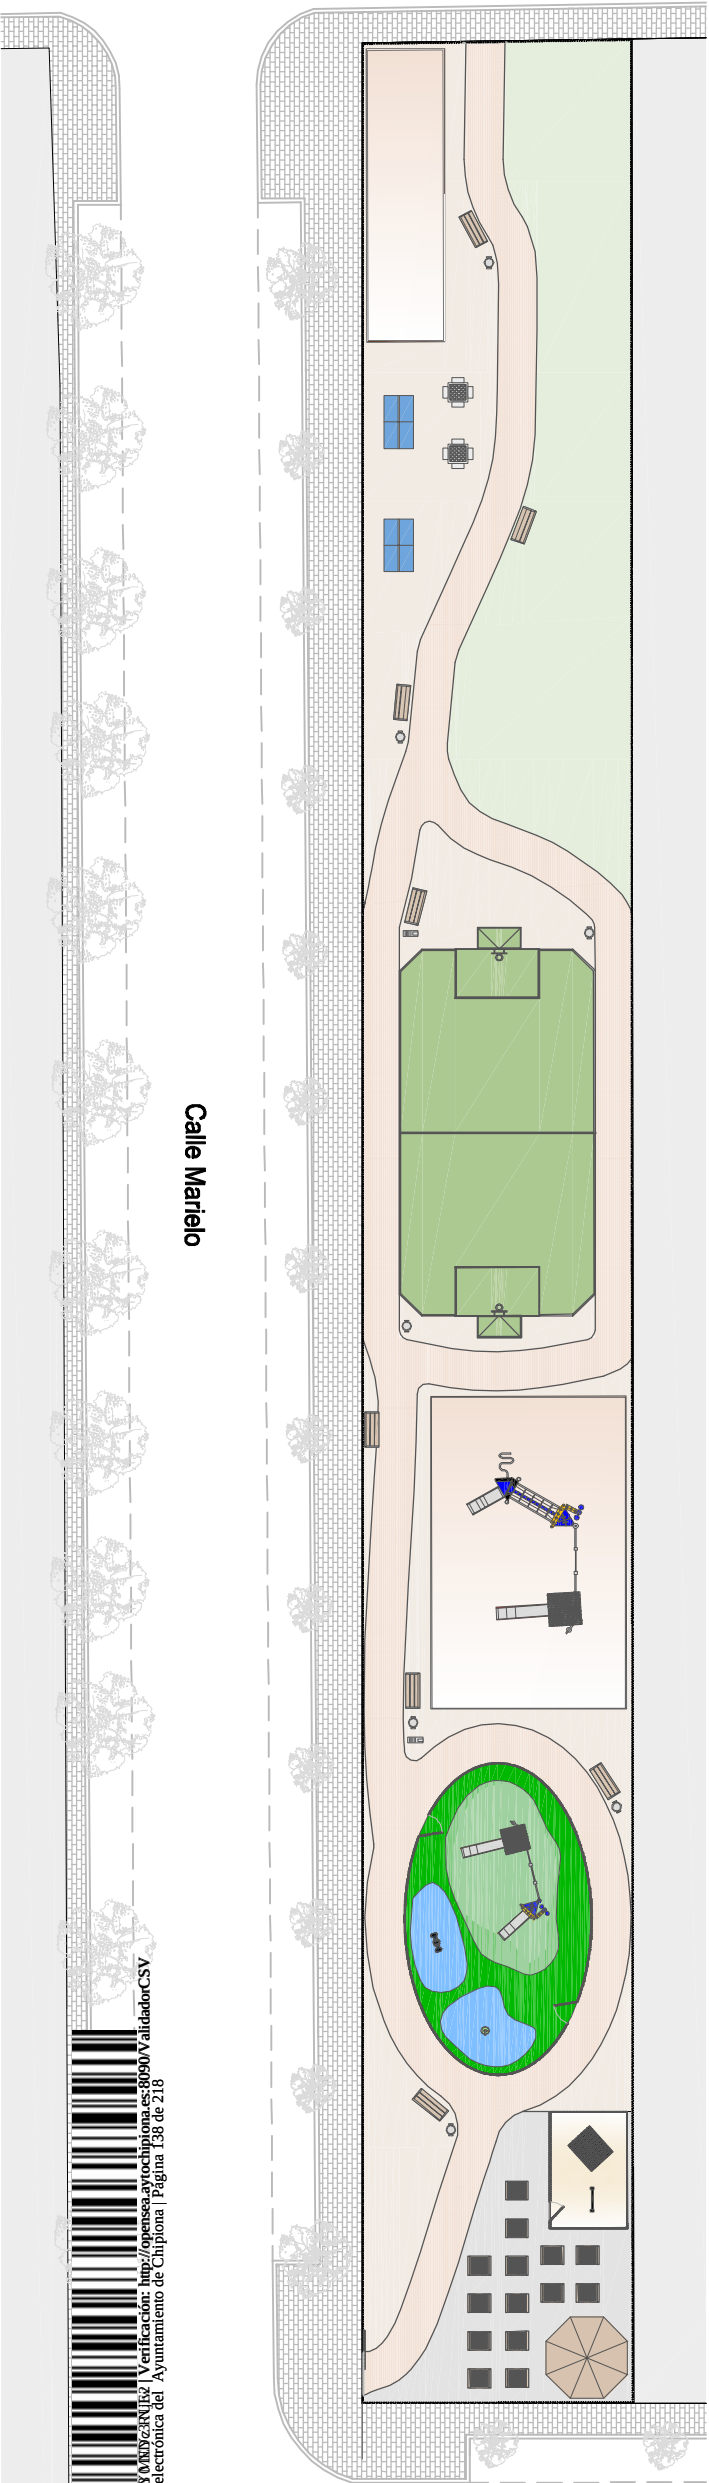


Calle Fray Diego Carmona

Calle Marielo

Avenida de Huelva

Parque detalle

Calle Fray Diego Carmona

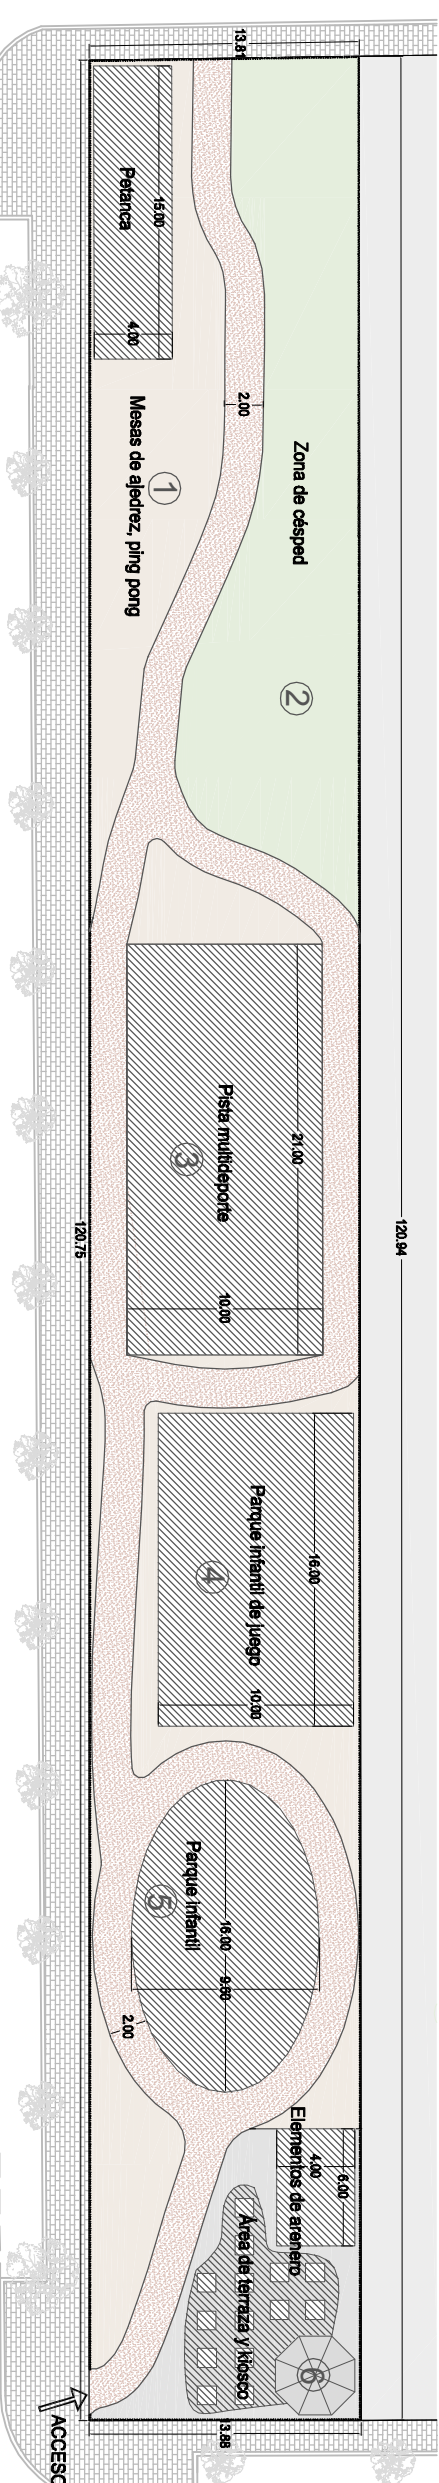

Avenida de Huelva

Calle Marielo

Propuesta de ordenación parque

1_ Zona de tercera edad: mesas de ajedrez, mesas de ping-pong, pista de petanca, PAVIMENTO DE ALBERO 15CM ESPESOR

2_ Zona de CÉSPED

3_ Pista multideporte mixta fútbol/basket tipo brasileño 21x10 para niños mayores a 6 años. CESPED ARTIFICIAL

4_ Parque infantil para niños 3-12 años en zona con ARENA

5_ Parque infantil vallado con elementos de juego sobre SUELO DE CAUCHO

6_ Área de kiosko con PAVIMENTO DE HORMIGÓN IMPRESO y zona de arenero para juegos.

Zona peatonal: Camino de ADOQUÍN/ BALDOSA MULTICOLOR ENCINTADO CON BORDILLO

Superficie colindante al recorrido peatonal: PAVIMENTO DE ALBERO 15CM ESPESOR


PAVIMENTOS

Hormigón Impreso

Zahorra artificial / albero

Camino con adoquín / baldosa multicolor encintado con bordillo

Césped

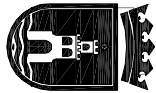

AYUNTAMIENTO DE CHIPIONA

OFICINA MUNICIPAL DE PROYECTOS Y OBRAS

PROYECTO DE: CONSTRUCCIÓN DE QUIOSCO-BAR Y ACONDICIONAMIENTO DE ESPACIO URBANO PARA USO POLIVALENTE EN "LA LAGUNA". 2ª FASE. CHIPIONA

SITUACION:

CALLE MARIELO. CHIPIONA (CÁDIZ)

FECHA:

JUNIO 2.018

ESCALA:

1:400




PLANO DE:

EL ARQUITECTO

4

PROPUESTA DE ORDENACIÓN


MARIA JOYANES ABANCENS

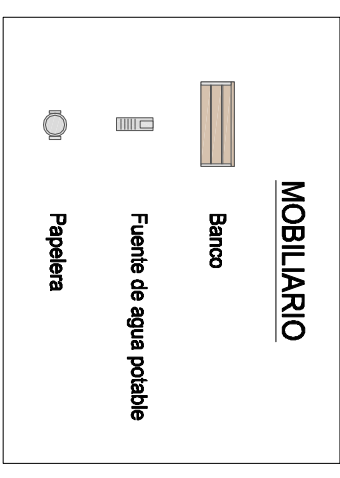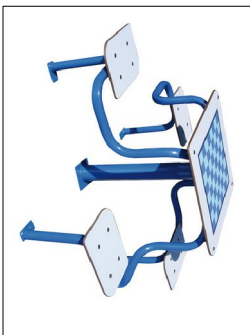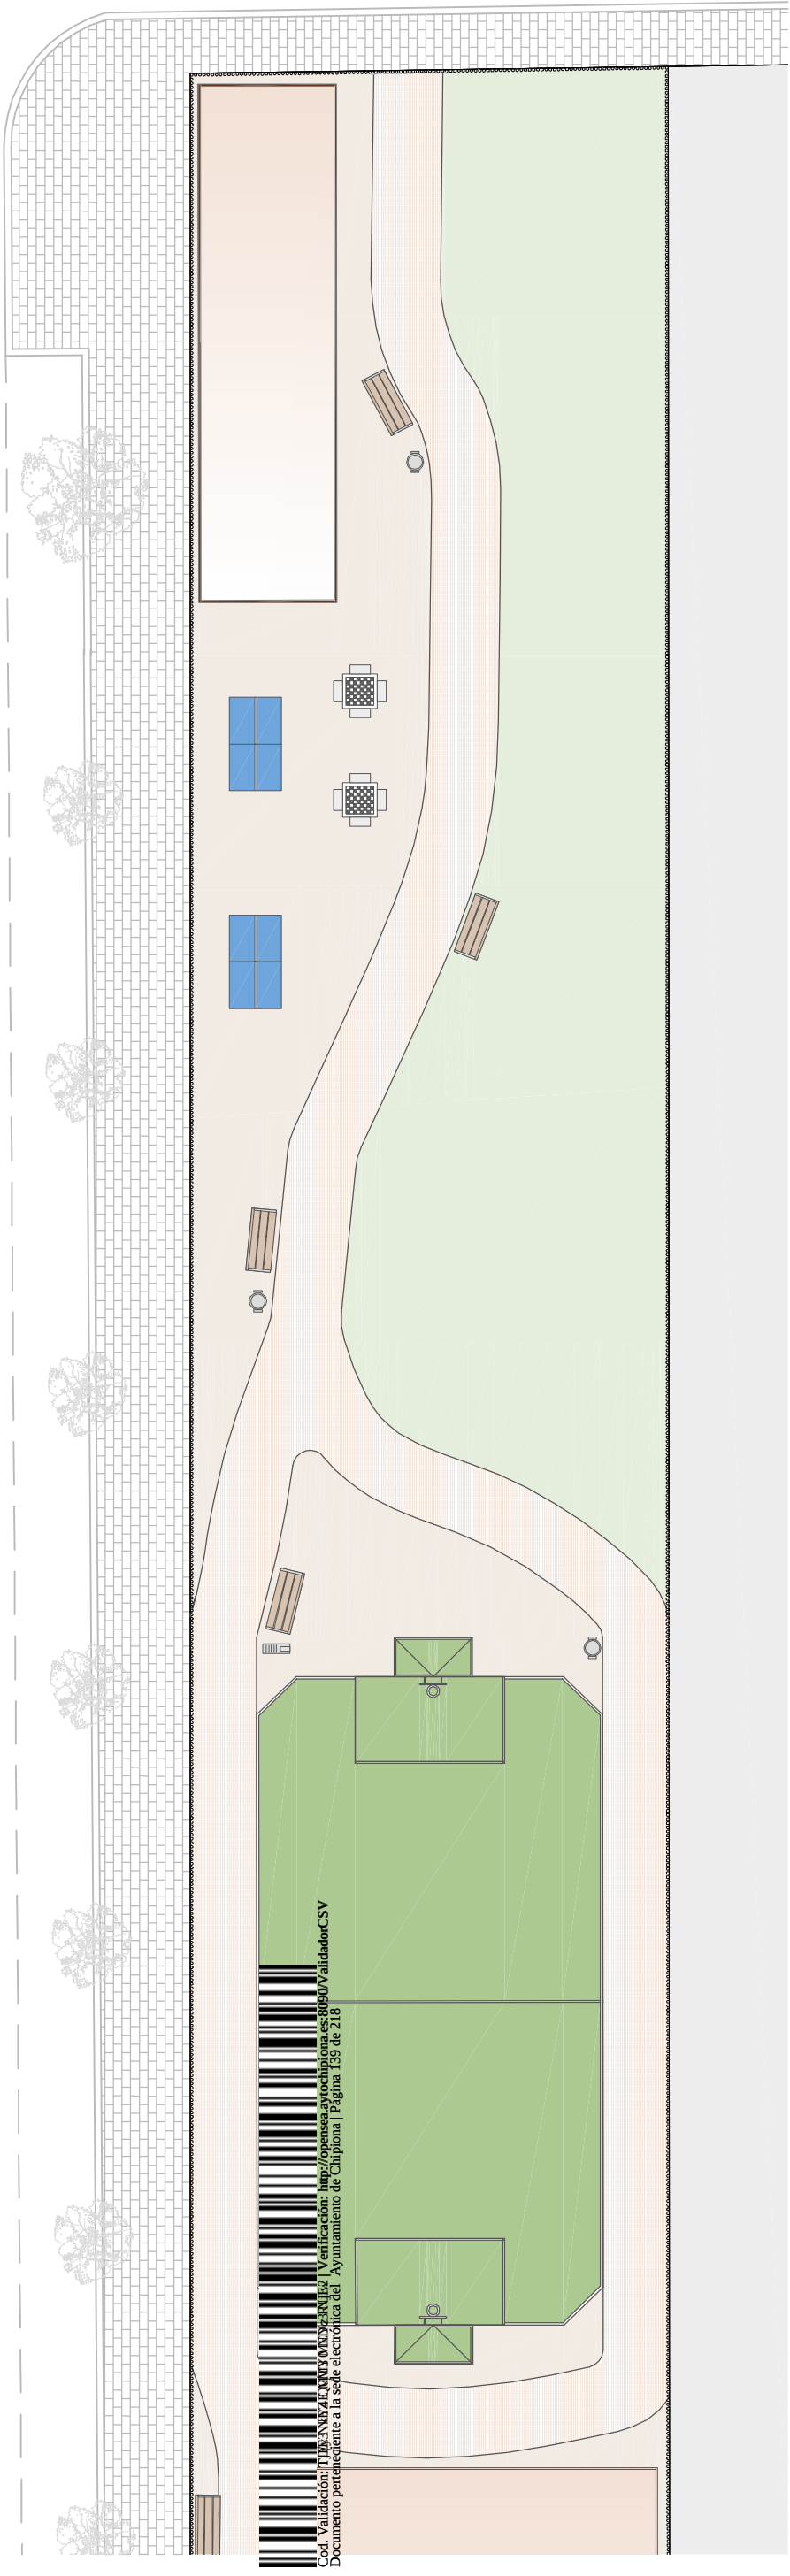


ZONA 1 - PISTA DE PETANCA, MESA PING PONG, MESA AJEDREZ



ZONA 2 - CÉSPEDES

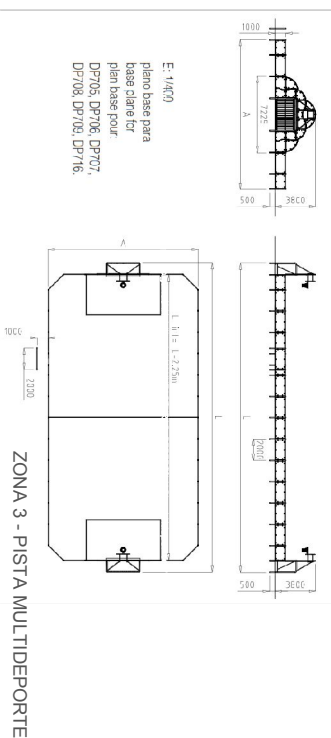

		AYUNTAMIENTO DE CHIPIONA	
PROYECTO DE: CONSTRUCCIÓN DE QUIOSCO-BAR Y ACONDICIONAMIENTO DE ESPACIO URBANO PARA USO POLIVALENTE EN "LA LAGUNA". 2ª FASE. CHIPIONA		OFICINA MUNICIPAL DE PROYECTOS Y OBRAS	
SITUACION: CALLE MARIÉLO. CHIPIONA (CÁDIZ)		FECHA: JUNIO 2.018	
PLANO DE: 5 DETALLE ZONA 1		ESCALA: 1:200	EL ARQUITECTO MARIA JOYANES ABANCENS

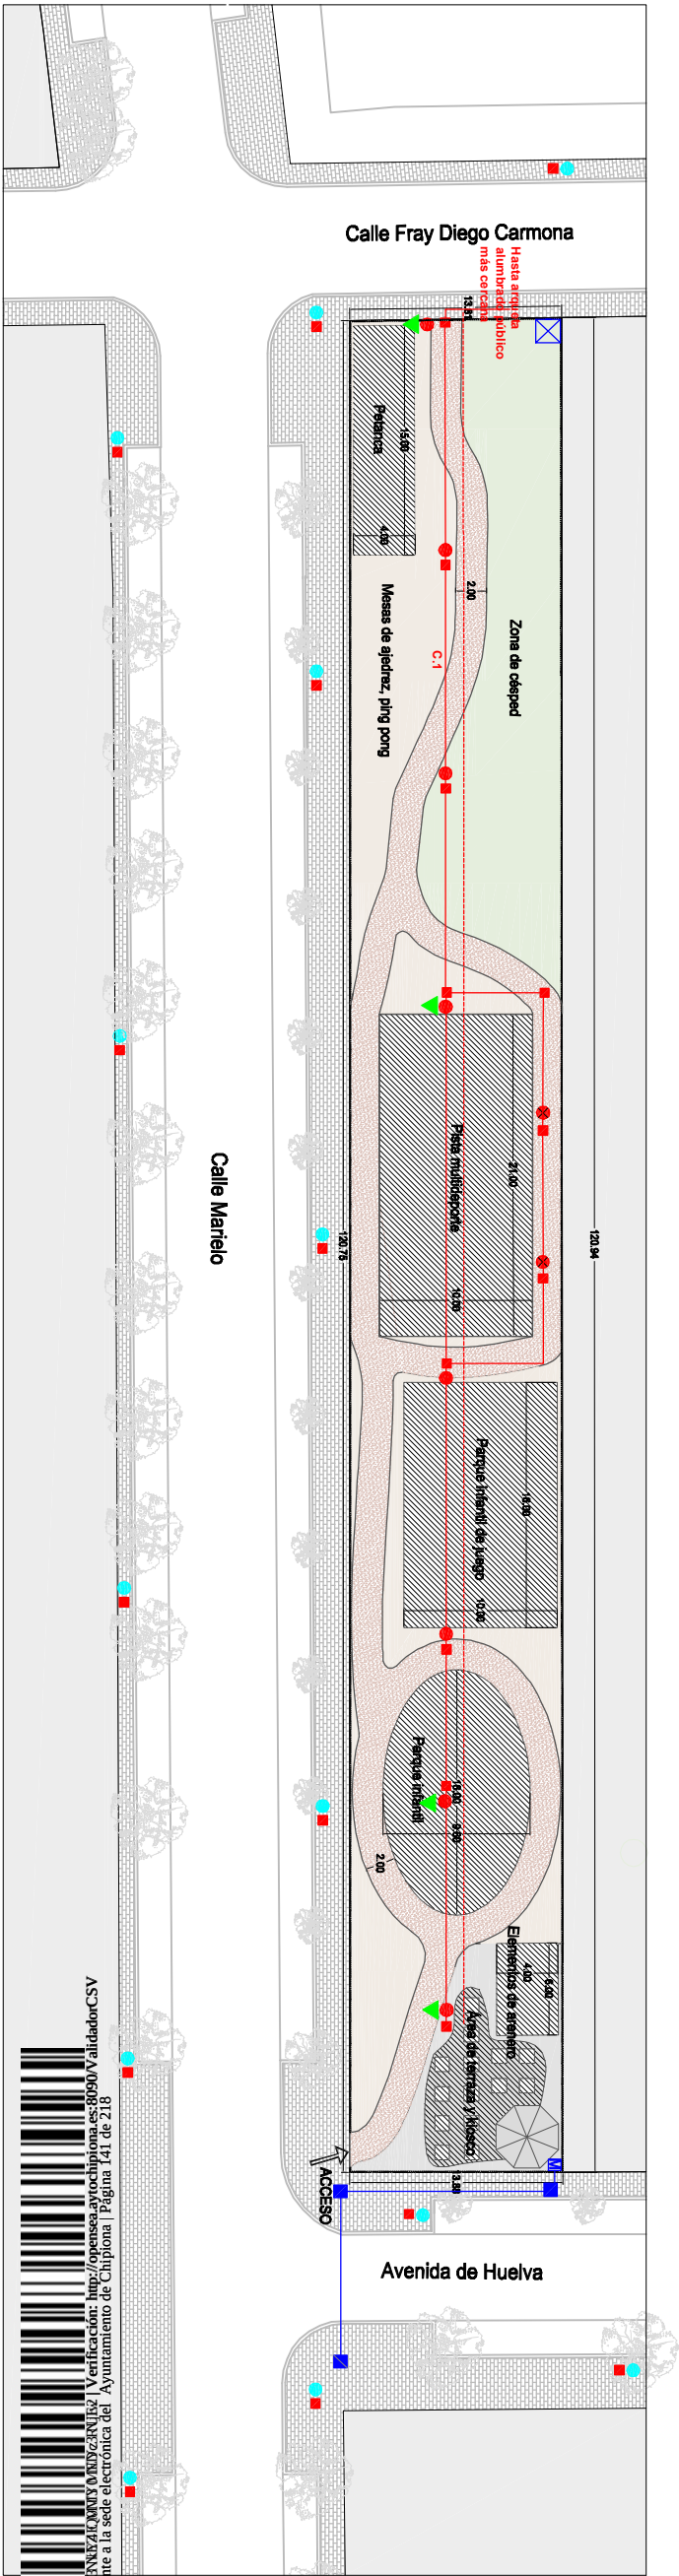

LEYENDA

- LEYENDA
- Arqueta A.P. fundición 40x40cm
- ⊠

C.M.P. Telemático
- Punto de luz simple de 3,9m de altura. Columna telescópica, simétrica de acero galvanizado y luminaria modelo Hapiled o similar.
- ▲

Pica de puesta a tierra
- ⊗

Punto de luz simple de 7m de altura. Columna telescópica de acero galvanizado y luminaria modelo TECEO 48 led o similar.
- C.1. 4(1x6)mm² Cu RV-K 0,6/1kV + 1x16 TT mm² CU 450/1750V

LEYENDA

M

Monolito de fábrica de ladrillo


■

Arqueta tipo A1 ENDESA


■

Arqueta acometida baja tensión


—

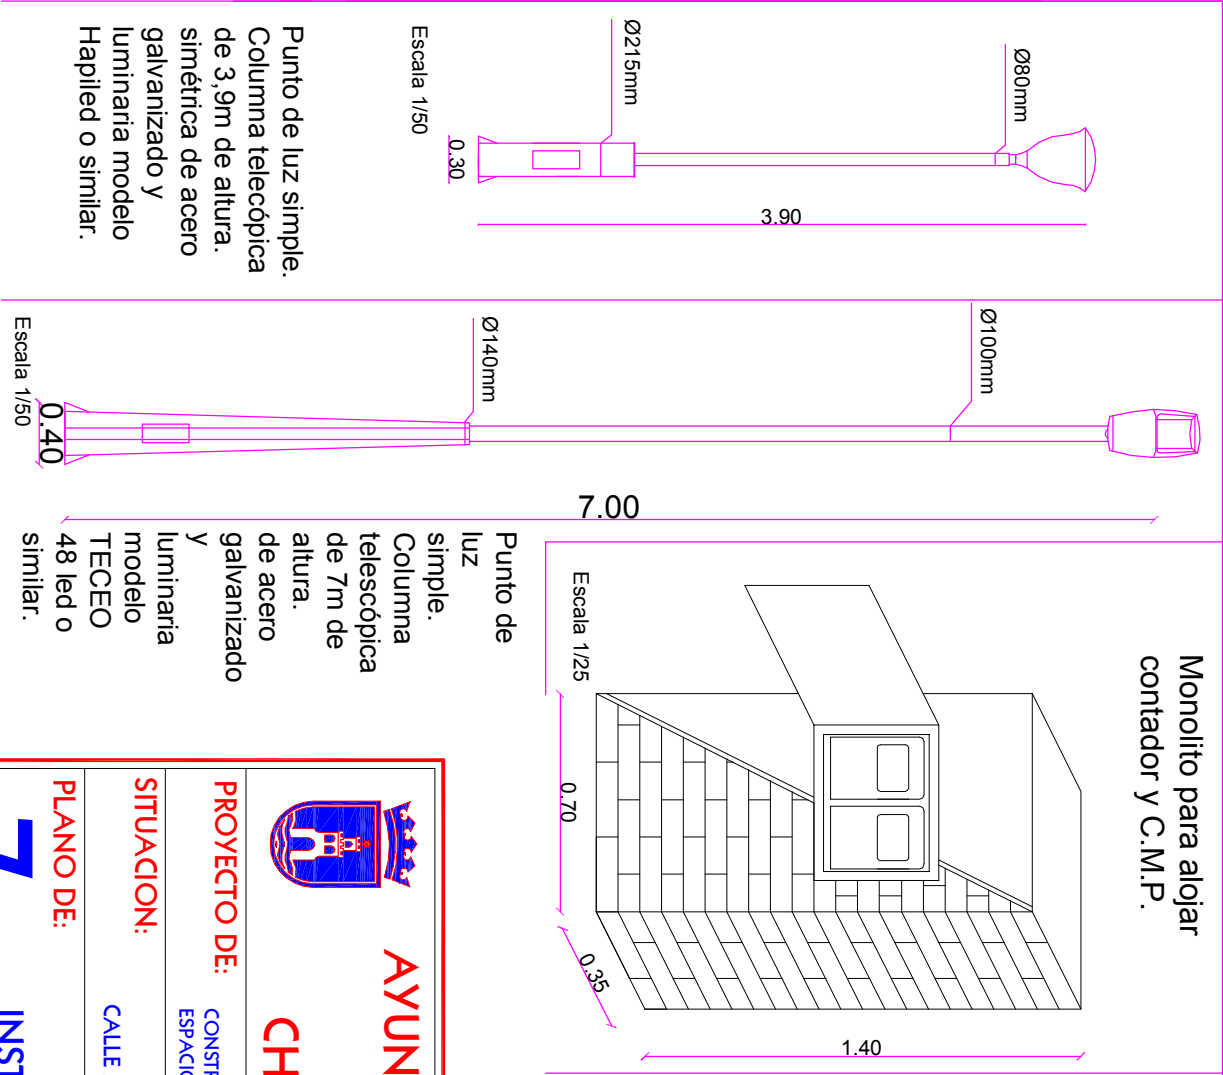2T Ø 160 PVC D.C.

Monolito para alojar contador y C.M.P.

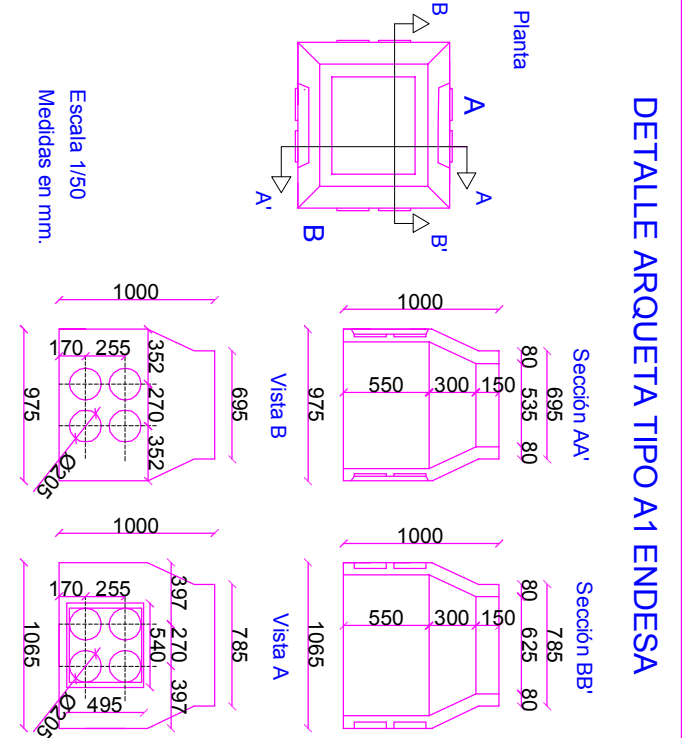

AYUNTAMIENTO DE CHIPIONA		OFICINA MUNICIPAL DE PROYECTOS Y OBRAS	
PROYECTO DE: CONSTRUCCION DE QUIOSCO-BAR Y ACONDICIONAMIENTO DE ESPACIO URBANO PARA USO POLIVALENTE EN LA LAGUNA. 2ª FASE.		FECHA: JUNIO 2.018	
SITUACION: CALLE MARELO, "LA LAGUNA". CHIPIONA.		ESCALA: 1:500	
PLANO DE: 7 INSTALACION DE ELECTRICIDAD		EL ARQUITECTO MARIA JOYANES ABANCENS	

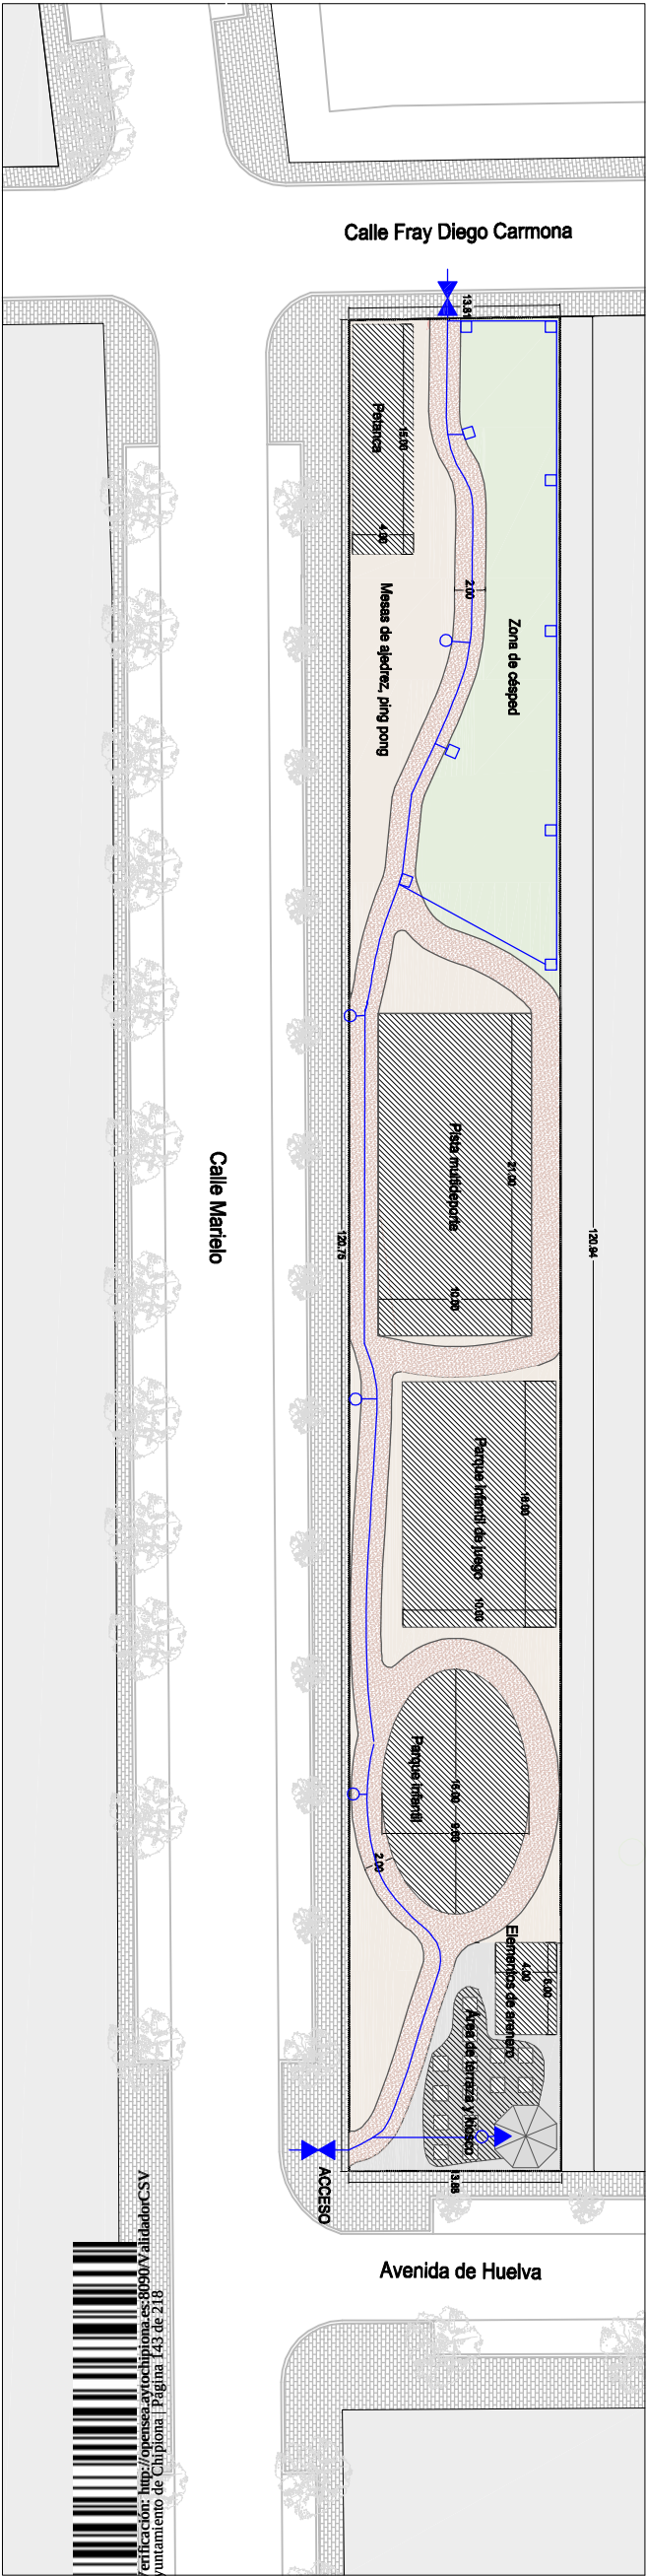

LEYENDA

- Válvulas compuerta Ø 1 1/2"
- P.E. Ø 50mm
- Boca de riego 1 1/2"
- Aspersores regulables
- Acometida al kiosco

		AYUNTAMIENTO DE CHIPIONA		OFICINA MUNICIPAL DE PROYECTOS Y OBRAS	
PROYECTO DE:		CONSTRUCCION DE QUIOSCO-BAR Y ACONDICIONAMIENTO DE ESPACIO URBANO PARA USO POLIVALENTE EN LA LAGUNA. 2ª FASE.		FECHA: JUNIO 2.018	
SITUACION:		CALLE MARIELO. "LA LAGUNA". CHIPIONA.		ESCALA: 1:500	
PLANO DE:		ABASTECIMIENTO DE AGUAS		EL ARQUITECTO MARIA JOYANES ABANCENS	

7.- ESTUDIO DE SEGURIDAD Y SALUD



**Ilmo. Ayuntamiento
De Chipiona**

**ESTUDIO DE SEGURIDAD Y SALUD
PARA EL PROYECTO DE
CONSTRUCCIÓN DE QUIOSCO-BAR Y
ACONDICIONAMIENTO DE ESPACIO
URBANO PARA USO POLIVALENTE EN
“LA LAGUNA”. 2ª FASE.
PROFEA 2.018. CHIPIONA.**



Cod. Validación: T1DE3NNEZALNNY0M1Y6ZRN1B2 | Verificación: <http://opensea.aytochipiona.es:8090/ValidadorCSV>
Documento perteneciente a la sede electrónica del Ayuntamiento de Chipiona | Página 145 de 218

MEMORIA.

1. - DATOS GENERALES.

2- CIRCUNSTANCIAS QUE MOTIVAN LA REALIZACIÓN DEL ESTUDIO.

3. INFORMACIÓN PREVIA OBTENIDA POR EL AUTOR DEL ESTUDIO DE SEGURIDAD Y SALUD.

4. DATOS DE PARTIDA PARA EL DESARROLLO DEL ESTUDIO DE SEGURIDAD Y SALUD.

5. DESCRIPCIÓN DE LAS CARACTERÍSTICAS DE LAS OBRAS.

6. IDENTIFICACIÓN DE RIESGOS LABORALES QUE PUEDEN SER REDUCIDOS O MINORADOS, CON INDICACIÓN DE LAS MEDIDAS TÉCNICAS NECESARIAS PARA ELLOS.

7.- PROCEDIMIENTOS, EQUIPOS TÉCNICOS Y MEDIOS AUXILIARES. IDENTIFICACIÓN DE LOS RIESGOS LABORALES QUE PUEDAN SER EVITADOS Y DE LOS RIESGOS QUE NO PUEDAN ELIMINARSE, MEDIDAS TÉCNICAS TENDENTES A ELIMINARLOS O A CONTROLARLOS Y REDUCIRLOS.

8.- MEDIDAS ESPECÍFICAS RELATIVAS A LOS TRABAJOS INCLUIDOS EN UNO O VARIOS DE LOS APARTADOS DEL ANEXO II.

9- DESCRIPCIÓN DE LOS SERVICIOS SANITARIOS COMUNES.

10.- PREVISIONES E INFORMACIONES ÚTILES PARA EFECTUAR EN SU DIA, EN LAS DEBIDAS CONDICIONES DE SEGURIDAD Y SALUD LOS PREVISIBLES TRABAJOS POSTERIORES.

11.- PROTECCIÓN Y PREVENCIÓN DE RIESGOS LABORALES.

12.- MEDICINA PREVENTIVA Y PRIMEROS AUXILIOS.

13.- RESUMEN ECONÓMICO PARA LA PREVENCIÓN Y PROTECCIÓN DE RIESGOS.

1.- DATOS GENERALES.

1.1- PROMOTOR.

LA REDACCIÓN DEL PRESENTE ESTUDIO DE SEGURIDAD Y SALUD SE LLEVA A CABO POR ENCARGO DEL ILM
AYUNTAMIENTO DE CHIPIONA CON CIF N° **P1101600-C** Y CON DOMICILIO **PLAZA DE ANDALUCÍA SIN N°**
11550 CHIPIONA (CÁDIZ).

1.2.- OBRAS.

TIPOLOGÍA.

SE TRATA DEL PROYECTO DE LA PRIMERA FASE DE LA CONSTRUCCIÓN DE QUIOSCO-BAR Y ACONDICIONAMIENTO DE ESPACIO URBANO PARA USO POLIVALENTE EN LA LAGUNA. CHIPIONA.

DOMICILIO.

CALLE MARIELO. CHIPIONA.

1.3.- PROYECTISTAS.

ESTE ESTUDIO DE SEGURIDAD SE BASA EN EL PROYECTO DE EJECUCIÓN REDACTADO POR LA ARQUITECTO **MARÍA JOYANES ABANCENS Y EL INGENIERO TÉCNICO ANTONIO PEDROSA QUERY.**

1.4.- AUTOR DEL ESTUDIO Y COORDINADOR DE SEGURIDAD Y SALUD.

ÉSTE ESTUDIO DE SEGURIDAD Y SALUD LO REDACTARA y SERA COORDINADOR DE SEGURIDAD EL ARQUITECTO TÉCNICO **RAMON AGEO DE BUSTILLO.**

1.5.- DIRECCIÓN FACULTATIVA.

EL DIRECTOR DE OBRA ES LA ARQUITECTO **MARÍA JOYANES ABANCENS.**

EL DIRECTOR DE EJECUCIÓN DE LAS OBRAS ES EL ARQUITECTO TÉCNICO **RAMON JURADO DE LA BASTIDA.**

2- CIRCUNSTANCIAS QUE MOTIVAN LA REALIZACIÓN DEL ESTUDIO.

EN APLICACIÓN DE LA LEY 31/1995 DE 8 DE NOVIEMBRE DE 1998, EL REAL DECRETO 1627/1997 DE 24 DE OCTUBRE QUE FORMA PARTE DE SU DESARROLLO, EXIGE LA INCLUSIÓN DE UN ESTUDIO DE SEGURIDAD Y SALUD EN LOS PROYECTOS DE EDIFICACIÓN Y OBRAS PÚBLICAS QUE CUMPLAN UNO DE LOS SIGUIENTES REQUISITOS:

a) QUE EL PRESUPUESTO DE EJECUCIÓN POR CONTRATA INCLUIDO EN EL PROYECTO SEA IGUAL O SUPERIOR A 450.759,08 €. ENTENDIÉNDOSE COMO IMPORTE DE EJECUCIÓN POR CONTRATA EL IMPORTE QUE INCLUYE ADEMÁS DE LA EJECUCIÓN MATERIAL, LOS GASTOS GENERALES, EL BENEFICIO INDUSTRIAL Y EL IVA.

b) QUE LA DURACIÓN ESTIMADA SEA SUPERIOR A 30 DIAS LABORABLES, EMPLEÁNDOSE EN ALGÚN MOMENTO A MAS DE 20 TRABAJADORES SIMULTÁNEAMENTE.

c) QUE EL VOLUMEN DE MANO DE OBRA ESTIMADA, ENTENDIENDO POR TAL LA SUMA DE LOS DIAS DE TRABAJO DEL TOTAL DE LOS TRABAJADORES EN LA OBRA, SEA SUPERIOR A 500.

d) LAS OBRAS DE TÚNELES, GALERÍAS, CONDUCCIONES SUBTERRÁNEAS Y PRESAS.

EL PROYECTO QUE NOS OCUPA ESTÁ INCLUIDO EN EL APARTADO b y c DE LOS RELACIONADOS ANTERIORMENTE.

EL PRESUPUESTO DE EJECUCIÓN POR CONTRATA INCLUIDO EN EL PROYECTO ES DE 43.844,13 EUROS.

3. INFORMACIÓN PREVIA OBTENIDA POR EL AUTOR DEL ESTUDIO DE SEGURIDAD Y SALUD.

3.1 ESTUDIOS GEOTÉCNICOS.

NO SE HAN REALIZADO ENSAYOS GEOTÉCNICOS.

3.2 RECONOCIMIENTO DEL TERRENO SOLAR O EDIFICIO.

LAS CALLE TIENEN TOPOGRAFIA PRACTICAMENTE PLANA.

4. DATOS DE PARTIDA PARA EL DESARROLLO DEL ESTUDIO DE SEGURIDAD Y SALUD.

4.1. TIPOLOGÍA DE LAS OBRAS

- TRABAJOS PREVIOS.

DESBROCE Y LIMPIEZA DEL TERRENO.

-MOVIMIENTO DE TIERRAS.

EXCAVACIÓN DE ZANJAS PARA LAS DISTINTAS INSTALACIONES, EJECUCIÓN DEL PAVIMENTO Y DE SOLERAS

- ALCANTARILLADO.

CANALIZACIONES ENTERRADAS.

- ABASTECIMIENTO DE AGUAS.

CANALIZACIONES ENTERRADAS

- RED DE BAJA TENSION.

CANALIZACIONES ENTERRADAS.

- RED DE ALUMBRADO Y TELECOMUNICACIONES.

CANALIZACIONES ENTERRADAS.

-PAVIMENTACIONES

ASFALTADOS, ACERADOS Y ABORDILLADOS.

-EJECUCIÓN ELEMENTOS PARQUE

EJECUCIÓN MOBILIARIO URBANO, ELEMENTOS DE JUEGO INFANTIL Y VEGETACIÓN.

4.2 PLAZOS DE EJECUCIÓN ESTIMADOS Y PRESUPUESTO DE EJECUCION MATERIAL.

ESTIMATIVAMENTE EL PLAZO DE EJECUCIÓN DE LAS OBRAS ES DE **6 MESES.**

EL PRESUPUESTO DE EJECUCION MATERIAL ASCIENDE A 36.234,82 EUROS

4.3 CONDICIONES CLIMATOLÓGICAS DEL LUGAR, SEGÚN ÉPOCA DEL AÑO PREVISTA PARA INICIO Y EJECUCIÓN DE DETERMINADAS FASES.

EL COMIENZO DE LAS OBRAS SERA EN OTOÑO.

4.4 TOPOGRAFÍA.

EL TERRENO TIENE TOPOGRAFIA PRACTICAMENTE PLANA.

4.5 ACCESOS.

LOS ACCESOS SON BUENOS PRINCIPALMENTE DESDE LA CALLE MARIELO Y CALLE FRAY DIEGO CARMONA.

4.6 ENTORNO.

-LAS EDIFICACIONES CERCANAS PERTENECEN AL NÚCLEO URBANO Y SE TRATA DE VIVIENDAS UNIFAMILIARES ENTRE MEDIANERAS DE DOS PLANTAS. ESPACIO DUNAR Y DE PLAYA AL OESTE DE LA PARCELA.

-TRÁFICO EN LA CALLE MARIELO PRINCIPALMENTE, HABRÁ QUE ACTUAR CON PEONES BANDERA EN MUCHOS MOVIMIENTOS DE LA OBRA, SOBRE TODO EN LA DEL MOVIMIENTO DEL TRANSPORTE.

4.7 INSTALACIONES EXISTENTES.

EXISTEN, YA QUE SE TRATA DE UNA ZONA URBANA, SERVICIOS DE AGUA, ELECTRICIDAD Y ALCANTARILLADO.

NO EXISTE PROXIMIDAD CON TENDIDOS ELÉCTRICOS AÉREOS QUE AFECTA AL DESARROLLO NORMAL DEL TRABAJO DE OBRA.

NO EXISTEN DIFICULTADES APARENTES PARA QUE SE PUEDAN EFECTUAR EN CONDICIONES NORMALES LAS CONEXIONES DE ABASTECIMIENTO DE AGUA, ENERGÍA ELÉCTRICA Y SANEAMIENTO A LA OBRA.

5. DESCRIPCIÓN DE LAS CARACTERÍSTICAS DE LAS OBRAS.

LAS OBRAS CONSISTEN EN LA EJECUCIÓN DEL PROYECTO DE CONSTRUCCIÓN DE QUIOSCO-BAR ACONDICIONAMIENTO DE ESPACIO URBANO PARA USO POLIVALENTE EN LA LAGUNA, YA QUE ACTUALMENTE ZONA DE LA LAGUNA CARECE DE ESPACIO LIBRE.

SE REALIZARÁ LA EJECUCIÓN DE PAVIMENTOS PARA DISTINTAS ZONAS Y USOS DETERMINADOS DENTRO DE UN ESPACIO URBANO, CADA ELEMENTO DE JUEGO EN CADA ZONA JUNTO A MOBILIARIO URBANO VEGETACIÓN, Y LA INSTALACIÓN DEL ALUMBRADO PÚBLICO, ALCANTARILLADO Y ABASTECIMIENTO DE AGUAS

5.1 CARACTERÍSTICA GENERALES.

EN LA PRIMERA FASE LAS OBRAS QUE SE EJECUTARON FUERON LAS CORRESPONDIENTES MOVIMIENTO DE TIERRAS PARA LA EXPLANACIÓN Y RELLENO DE LA PARCELA CON TIERRA VEGETAL, ASI COMO LA EJECUCIÓN DEL CERRAMIENTO EXTERIOR DEL PARQUE.

TRABAJOS PREVIOS.

SE PROCEDERA A LA EXPLANACIÓN DE LA PARCELA QUE CONLLEVA TAMBIEN EL TRANSPORTE DE PRODUCTOS A VERTEDERO AUTORIZADO Y AFIRMADO DEL TERRENO CON SÚBASE GRANULAR EXTENDIDA COMPACTADA Y PERFILADA.

LOS TRABAJOS PREVIOS CONSISTEN EN LA LIMPIEZA Y DESBROCE, SE PROCEDERÁ A ALLANAR TODA LA SUPERFICIE SIN RETIRADA DE MATERIAL.

ALCANTARILLADO.

EL ALCANTARILLADO SERÁ OBJETO DE OTRA FASE DEL PROYECTO.

SE CONTEMPLA UNA RED MÍNIMA CON IMBORNALES DE RECOGIDA DE AGUA DE LLUVIA Y RIEGO CON DOS POZOS DE REGISTRO. SE CONECTARA DICHA RED A LA RED DE PLUVIALES DE LA CALLE FRAY DIEGO DE CARMONA.

LAS CARACTERÍSTICAS CONSTRUCTIVAS Y SU TAMAÑO Y DISPOSICIÓN QUEDAN RECOGIDAS TANTO EN EL PLIEGO DE CONDICIONES COMO EN PLANOS Y MEDICIONES.

PAVIMENTACIÓN.

LOS MOVIMIENTOS DE TIERRAS PARA EXCAVACIÓN, EXPLANACIÓN Y COMPACTACIÓN SE REALIZARÁN POR MEDIOS MECÁNICOS. SE USARÁ SUBES GRANULAR DE USO S-4 CON APORTACIÓN SUPERFICIAL ANTES DE PAVIMENTO Y UNA CAPA DE ZAHORRA Z-1., ALCANZÁNDOSE UN GRADO DE COMPRESIÓN DE 90% PROCTOR.

- PAVIMENTO DE ALBERO DE 15 CM. DE ESPESOR (ZONA 1 ZONA DE PETANCA, ZONA 4 PARQUE INFANTIL DE JUEGOS, SUPERFICIE COLINDANTE AL RECORRIDO PEATONAL (INDICADA EN PLANO))

PAVIMENTO DE ALBERO DE 15 CM DE ESPESOR CON MEDIOS MECÁNICOS AL 98 % PROCTOR MODIFICADO, INCLUSO P.P. DE EXTENDIDO Y REFINO DE LA SUPERFICIE FINAL, INCLUSO COMPACTACIÓN DEL TERRENO.

- SUELO AMORTIGUADOR CONTINUO (ZONA 5 PARQUE INFANTIL)

SUELO AMORTIGUADOR CONTINUO FORMADO POR DOS CAPAS: CAPA BASE, QUE CONSISTE EN UNA MEZCLA DE SBR CON RESINA (APROXIMADAMENTE UN 12%) QUE SE TRATA DE GRÁNULOS DE CAUCHO DE UN TAMAÑO DE 2 A 7 MM PROCEDENTES DE LA TRITURACIÓN DE NEUMÁTICOS FUERA DE USO; Y CAPA DE ACABADO, QUE CONSISTE EN UNA MEZCLA DE EPDM CON RESINA (APROXIMADAMENTE UN 18%), QUE SE TRATA DE GRANS DE UN TAMAÑO DE 1 A 4 MM PRETRATADOS CON UNA GAMA DE COLORES, ESPESOR DE LA CAPA 1 CM. FABRICANTE: MANUFACTURAS DEPORTIVAS O SIMILAR.

- PAVIMENTO ZONA PEATONAL

PAVIMENTO FORMADO POR SOLERA DE HORMIGÓN HM-20 N/MM2 Y T.MÁX. ÁRIDO 20 MM., DE 7 CM. DE ESPESOR, CAPA DE SLURRY-DANOSA COLOR NEGRO (3 KG/M2.) Y DOS CAPAS DE SLURRY-DANOSA COLOR VERDE (1,5 KG/M2. POR CAPA), APLICADO CON RASTRAS DE GOMA, TOTALMENTE TERMINADO Y NIVELADO, CON UNA RESISTENCIA AL DESLIZAMIENTO RD (S/ UNE-ENV 12633) EN FUNCIÓN DE LA UBICACIÓN EXTERIOR (CLASE 3) DE ACUERDO A CTE-DB-SU-1.

- ZONA DE ARENERO, JUEGO INFANTIL <5 AÑOS

ARENA DE RÍO PARA PLAZAS Y PASEOS CON UN ESPESOR DE 3 CM. Y COMPACTADA CON RODILLO MANUAL.

- PISTA MULTIDEPORTE -CÉSPED ARTIFICIAL
CÉSPED ARTIFICIAL DE ESTRUCTUR RECTA FIBRILADA, INDICADO PARA CAMPOS DE FÚTBOL. LONGITUD DEL HILO (24MM) MENOR A LA DEL PRODUCTO CHAMPIONS HATTRICK. RELLENO DE ARENA DE SÍLICE.

- CÉSPED (ZONA 2)
CÉSPED A BASE DE SEMILLAS CON MEZCLA DE LOLIUM, AGROSTIS, FESTUCA Y POA, PREPARACIÓN DEL TERRENO, MANTILLO, SIEMBRA Y RIEGOS HASTA LA PRIMERA SIEGA.

- PAVIMENTO HORMIGÓN IMPRESO - ZONA DE TERRAZA Y KIOSCO
PAVIMENTO CONTINUO DE HORMIGÓN IMPRESO ELABORADO CON HORMIGÓN HA-20/B/20 EN UN ESPESOR ENTRE 8 Y 10 CM, ARMADO CON FIBRA DE POLIPROPILENO, SOBRE BASE FIRME Y COMPACTADA CON LAS DEBIDAS PENDIENTES, EXTENDIDO, REGLADO, FRATASADO MANUAL Y ADICCIÓN MEDIA ESPOLVOREO DE CAPA DE RODADURA DE AGREGADOS MINERALES Y PIGMENTOS (RENDIMIENTO 1 KG/M2), FRATASADO Y ENLUCIDO MANUAL, ADICCIÓN DE DESMOLDEANTE, IMPRESIÓN CON MOLDES CAUCHO, P/P DE ASERRADO DE JUNTAS DE RETRACCIÓN, LAVADO CON AGUA A PRESIÓN Y APLICACIÓN DE RESINA SELLANTE DE CURADO.

- SUBBASE DE ZAHORRA NATURAL
RELLENO PARA SUB-BASE, EN CAPA DE 15 CM. DE ESPESOR CON ZAHORRA NATURAL, REALIZADO CON MEDIOS MECÁNICOS, INCLUSO COMPACTADO DEL TERRENO, EXTENDIDO, REGADO Y COMPACTADO DE SUB-BASE AL 98% PROCTOR MODIFICADO.

ACERADO

LOS MOVIMIENTOS DE TIERRAS PARA EXCAVACIÓN, EXPLANACIÓN Y COMPACTACIÓN SE REALIZARÁN POR MEDIOS MECÁNICOS. SE COMPACTARÁ EL TERRENO NATURAL PARA CREAR UNA BUENA SUBBASE PARA EL HORMIGONADO DE LOS VIALES INTERIORES Y LA EXTENSIÓN Y COMPACTACIÓN DEL ALBERO.

CONFORME FIGURA EN EL LISTADO DE MEDICIONES LA SOLERÍA EMPLEADA EN EL ACERADO POR SUS CONNOTACIONES, TEXTURA, COLOR SE ENTIENDEN COMO LAS MÁS ADECUADAS PARA LAS PRESTACIONES QUE SE LE REQUIEREN.

LOS BORDILLOS DE LOS PARTERRES SERAN PREFABRICADOS DE HORMIGÓN DE 20X10 CMS.

ABASTECIMIENTO DE AGUA.

SE ESTABLECE UNA RED PARA ABASTECIMIENTO DE AGUA.

LAS CARACTERÍSTICAS CONSTRUCTIVAS Y SU TAMAÑO Y DISPOSICIÓN QUEDARAN RECOGIDAS TANTO EN EL PLIEGO DE CONDICIONES COMO EN PLANOS Y MEDICIONES.

INSTALACIÓN DE RIEGO.

SE ESTABLECE UNA RED DE RIEGO QUE SERÁ OBJETO DE ESTA FASE DEL PROYECTO.

EN PVC SE PREVÉ CUATRO BOCAS DE RIEGO QUE MEDIANTE MANGUERAS DE 25,00 ML. ABANIQUEN TODA LA SUPERFICIE, ASI COMO UNA RED DE ABASTECIMIENTO DE AGUA AL QUIOSCO BAR.

ALUMBRADO PUBLICO.

EN ESTA FASE SE INCLUYE ALUMBRADO PÚBLICO Y LA RED DE BAJA TENSION QUE SE IMPLANTA EN LA URBANIZACIÓN.

GENERALMENTE LAS INSTALACIONES PROYECTADAS DE ALUMBRADO PÚBLICO CONSISTEN EN LA INCORPORACIÓN DE UN NUEVO CIRCUITO DE ALUMBRADO PÚBLICO FORMADO POR: UNA CANALIZACIÓN DE DOS TUBOS DE 90MM DE DIAM. REGISTRADA EN LOS CAMBIOS DE DIRECCIÓN, A PIE DE BÁCULO Y A CADA 40 METROS EN TRAMOS RECTOS, UNA LÍNEA DE ALIMENTACIÓN FORMADA POR 4(1X6)MM² CU 0.6/1KV + 1X16MM² CU RV 450/750V, UNA RED DE PUESTA A TIERRA CON ELECTRODOS DE 2M AC-CU EN LAS COLUMNAS (EN LA PRIMERA, EN LA ÚLTIMA COLUMNA Y A CADA 5 UNIDADES SEGÚN REBT), OCHO PUNTOS DE LUZ SIMPLES FORMADO POR COLUMNA TELESCÓPICA DE AC. GALVANIZADO DE 3.6M DE ALTURA CON UNA LUMINARIA LED MODELO HAPILED DE LA CASA SCHREDER O SIMILAR, DE 32 LED (42.4W) INCLUSO CAJA DE DERIVACIÓN, PEQUEÑO MATERIAL Y AYUDAS AL TRABAJO. DOS PUNTOS DE LUZ SIMPLES FORMADO POR COLUMNA TRONCOCÓNICA DE 9M DE ALTURA DE ACERO GALVANIZADO CON UNA LUMINARIA LED MODELO TECEO DE LA CASA SCHREDER O SIMILAR DE 48 LED (61.6W).

TAMBIEN SE PROYECTA UNA RED DE BAJA TENSIÓN PARA ALIMENTACIÓN A UN KIOSCO BAR, FORMADO POR CANALIZACIÓN NORMALIZADA POR LA COMPAÑÍA DISTRIBUIDORA DESDE LA UBICACIÓN DEL KIOSCO HASTA EL PUNTO DE CONEXIÓN (ARQUETA MAS PRÓXIMA), ARQUETA TIPO AI EN CAMBIO DE DIRECCIÓN Y EN FINAL DE TRAMO, UN MONOLITO DE FÁBRICA DE LADRILLO PARA ALBERGAR LA CAJA DE PROTECCIÓN Y MEDIDA DEL KIOSCO, UNA RED DE BAJA TENSIÓN DE AL 150MM² RV 0.6/1KV, INCLUSO DERIVACIÓN INDIVIDUAL HASTA EL CMP DEL KIOSCO.

SE DESCRIBE UNA INSTALACIÓN INTERIOR EN EL KIOSCO BAR FORMADA POR UN CUADRO DE MANDO Y PROTECCIÓN, VARIOS CIRCUITOS DE FUERZA Y VARIOS CIRCUITOS DE ALUMBRADO, CON PROTECCIÓN CONTRA SOBRE CARGA Y CORTOCIRCUITOS, PROTECCIÓN SOBRETENSIONES Y CONTRA CONTACTO DIRECTOS E INDIRECTOS. INSTALACIONES DE ILUMINACIÓN INTERIOR Y DOTACIÓN DEL MISMO PARA USO QUIOSCO-BAR.

VALLADO PERIMETRAL

LA OBRA DE VALLADO PERIMETRAL SE EJECUTO CON CARGO AL PROFEA 2017, ESTANDO EN ACTUALIDAD DICHAS OBRAS FINALIZADAS.

SE DELIMITO LA TOTALIDAD EL PERÍMETRO DEL RECINTO (SUPERFICIE RECTANGULAR CON DIMENSIONES 13,81M X 120,94 M) CON CERRAMIENTOS METALICO GALVANIZADO DE MALLA ELECTROSOLDADA 100X50/5, RECERCADA CON TUBO METALICO RECTANGULAR DE 25X25X1,5 MM Y POSTES INTERMEDIOS CADA 2 METROS DE TUBOS 60X60X1,5 MM (TIPO HERCULES) DE 1,60 M. DE ALTURA SOBRE MURETE DE BLOQUE HORMIGÓN DE 60 CM., DEJANDO DOS PUERTAS DE ACCESO DIRECTOS A LAS ZONAS DE ESPARCIMIENTO.

EL ACCESO AL PARQUE SE REALIZARA A TRAVÉS DE UNA PUERTA METALICA DE ACERO GALVANIZADO DE MALLA ELECTROSOLDADA 100X50/5, RECERCADA CON TUBO METALICO RECTANGULAR DE 25X25X1,5 MM CORREDERA DE 2,5 METROS DE LONGITUD, EN LA CALLE MARIELO, EN LA ESQUINA CON LA AVENIDA HUELVA.

MOBILIARIO

EN ESTA SEGUNDA FASE, SE INCLUYE EL MOBILIARIO URBANO QUE SE IMPLANTA EN EL PARQUE.

- ZONA 1 - ZONA DE TERCERA EDAD
- ZONA 2 - ZONA DE CESPED
- ZONA 3 - PISTA MULTIDEPORTE

INSTALACIÓN DE CONTENEDORES.

SANEAMIENTO.

REDES Y ACOMETIDAS DOMICILIARIAS NUEVAS.

CANALIZACIONES DE INSTALACIÓN SUBTERRANEAS DE FONTANERIA.

INSTALACIÓN DE REDES SUBTERRANEAS DE BAJA TENSIÓN.

INSTALACIÓN DE REDES SUBTERRANEAS ALUMBRADO Y TELECOMUNICACIONES.

INSTALACIÓN DE REDES SUBTERRANEAS DE RED TELEFONICA.

PAVIMENTACIONES
ABORDILLADOS, SOLERAS Y SOLADOS.

5.4.- TIPOLOGÍA Y CARACTERÍSTICAS DE LOS MATERIALES Y ELEMENTOS QUE HAN DE UTILIZARSE.

DEMOLICIONES.

SE EJECUTARÁN CON MAQUINARIA ROMPEDORA Y CON COMPRESORES NEUMÁTICOS.

MOVIMIENTO DE TIERRAS.

SE REALIZARÁ MOVIMIENTO DE TIERRAS CON MEDIOS MECANICOS.

SANEAMIENTO.

EL SANEAMIENTO SE RESUELVE CON TUBERIAS DE PVC. ENTERRADOS SOBRE LECHO DE ARENA. ARQUETAS Y POZOS DE LADRILLO O DE PVC.

ALBAÑILERÍA.

LOS PROPIOS PARA EL SANEAMIENTO ENTERRADO, FONTANERIA, Y CANALIZACIONES DE ELECTRICIDAD ALUBRADO Y TELECOMUNICACACIONES.

INSTALACIONES.

LAS INSTALCIONES DE AGUA SE EJECUTAN CON TUBERIAS FUNDICION. LAS CANALIZACIONES DE BAJA TENSIÓN ALUMBRADO Y TELECOMUNICAIONES SE EJECUTARÁN DE PVC CORRUGADO Y LAS DE TELEFONO CON TUBERIAS DE PVC HORMIGONADAS.

PAVIMENTACIONES.

SE PAVIMENTARAN LAS DIFERENTES ZONAS CON LOS MATERIALES ESCRITOS ANTERIORMENTE.

5.5.- EQUIPOS DE TRABAJO PREVISTOS.

- GRUPO ELECTRÓGENO

- CUADRO ELECTRICO DE OBRA.-

- GRÚA AUTOMÓVIL

- PLATAFORMAS ELEVADORAS MÓVILES DE PERSONAL

- MAQUINARIA, ROMPEDORA, DE EXCAVACIÓN, DE EXCAVACION BIVALVA, ELEVACIÓN Y TRANSPORTE.-

- CARRETILLA ELEVADORA.

- RULOS COMPACTADORES.

- MESA SIERRA CIRCULAR EN SECO O REFRIGERADA CON AGUA.

- HORMIGONERA.

- DESBARBADORA.

- COMPRESOR.

- MARTILLO ROMPEDOR NEUMÁTICO

- MARTILLO ROMPEDOR ELECTRICO

- RANA COMPACTADORA.



- CORTADORA DE PAVIMENTO.

-PEQUEÑAS HERRAMIENTAS.

5.6.- PLANNING Y JORNADAS DE TRABAJO.

PFEA 2.018	1 mes		2mes		3mes		4mes		5mes		6mes	
	10	15	12	15	13	13	15	15	13	12	15	15
TOTAL OPERARIOS												
TOTAL JORNALES	150	225	180	225	195	195	225	225	195	180	225	225

SE EMPLEARÁN 2.445 JORNADAS DE TRABAJO.

6. IDENTIFICACIÓN DE RIESGOS LABORALES QUE PUEDEN SER REDUCIDOS O MINORADOS, CON INDICACIÓN DE LAS MEDIDAS TÉCNICAS NECESARIAS PARA ELLOS.

Atropellos.

Ordenación del entorno del solar. Utilización de peones bandera en determinadas operaciones de movimiento de vehiculos, sobre todo en la vía pública.

Golpes por caída de elementos, caída de altura.

(Evitar interferencias de actividades simultáneas.)No simultaneo de actividades en la misma vertical. Utilización de peones bandera en determinadas operaciones.

Enfermedades profesionales.

(Selección de equipos de trabajo.)Útiles ergonómicos.

Enfermedades profesionales.

(Selección de materiales)Elementos ligeros en su manejo.

Enfermedades profesionales.

(Sustitución de productos peligrosos por otros que no lo sean.)

Enfermedades profesionales. Accidentes propios y ajenos.

(Selección de personal.)

Accidentes por el mal funcionamiento.

(Mantenimiento preventivo.)De las maquinarias.

Accidentes por electrocución.

EXISTE EN EL TRAZADO DE LA CALLE UNA RED DE MEDIA TENSIÓN QUE ES IMOPRESCINDIBLE LOCALIZARLA ADECUADAMENTE POR LOS SERVICIO ELECTRICOS PARA EVITAR ACCIDENTES POR ELECTROCUCION AL EJECUTAR

7.- PROCEDIMIENTOS, EQUIPOS TÉCNICOS Y MEDIOS AUXILIARES. IDENTIFICACIÓN DE LOS RIESGOS LABORALES QUE PUEDAN SER EVITADOS Y DE LOS RIESGOS QUE NO PUEDAN ELIMINARSE, MEDIDAS TÉCNICAS TENDENTES A ELIIMARLOS O A CONTROLARLOS Y REDUCIRLOS.

7.1 PROCEDIMIENTOS.

-ACCESOS Y SALIDAS DE LA OBRA, CIRCULACIÓN RODADA Y PEATONAL Y TRABAJOS EN LA VIA PÚBLICA.

-DEMOLICIONES.

-MOVIMIENTO DE TIERRAS, VACIADOS CON POZO INDIO Y EXCAVACIÓN EN ZANJAS.

-CONTENEDORES SOTERRADOS.

-MOVIMIENTO DE TRANSPORTE DE ESCOMBROS.

- SOLERAS.

-SANEAMIENTO.

-ALBAÑILERÍA, ARQUETAS, Y AYUDAS.

-ABORDILLADOS Y SOLADOS.

-INSTALACIÓN DE FONTANERÍA.

- CANALIZACIONES DE RED DE BAJA ALUMBRADO Y TELECOMUNICACIONES.

-CANALIZACIONES DE TELEFONOS.

- HORMIGONADO DE SOLERAS.
- BORDILLOS Y SOLADOS.
- RIESGOS Y PREVENCIÓN CONTRA INCENDIOS.

-ACCESOS Y SALIDAS DE LA OBRA, CIRCULACIÓN RODADA Y PEATONAL EN OBRA Y TRABAJOS EN LA VIA PUBLICA.

RIESGOS PROFESIONALES.

- ATROPELLO POR MAQUINARIAS Y VEHÍCULOS.
- COLISIONES Y VUELCO DE VEHÍCULOS.
- INTERFERENCIAS CON LÍNEAS AÉREAS DE ELECTRICIDAD.
- POLVO.
- RUIDO.
- CAÍDA DE OBJETOS.

PREVENCIÓN DE RIESGOS.

- SE DISPONDRÁ DE PEÓN BANDERA PARA DIRIGIR EL TRÁFICO CUANDO SE PRODUZCA MOVIMIENTO DE MAQUINARIA.
- SE SEÑALIZARÁ EL PASO POR LAS INMEDIACIONES A LA OBRA CON SEÑALES DE REDUCCIÓN DE VELOCIDAD Y LAS PRECEPTIVAS DE EXISTENCIA DE OBRA.
- PARA EVITAR EL ATROPELLO POR MÁQUINAS, ÉSTAS MIENTRAS ESTÉN EN LA ZONA, TENDRÁN CONECTADA UNA SEÑALIZACIÓN LUMINOSA GIRATORIA Y DE COLOR ÁMBAR, INDICANDO LA EXISTENCIA DE UNA MÁQUINA O VEHÍCULO MANIOBRANDO. SE CUIDARÁ QUE TODOS

LOS VEHÍCULOS TENGAN EN PERFECTO ESTADO DE FUNCIONAMIENTO EL CLAXON, DEBIENDO SER UTILIZADO CUANDO SE EMPRENDA UN MOVIMIENTO DE MÁQUINA Y CUANDO PUDIERA EXISTIR PELIGRO.

- LOS VEHÍCULOS ENTRARÁN EN LA ZONA DE TRABAJO A VELOCIDADES LENTAS.
- LOS CONDUCTORES DE LOS VEHÍCULOS SE MANTENDRÁN EN TODO MOMENTO DENTRO DE LAS CABINAS Y SI SALIESEN EN ALGÚN MOMENTO LO HARÁN CON EL CASCO PROTECTOR.
- SE DISPONDRÁ DE CERRAMIENTO DE OBRA.
- AL DISPONER DE UNA SOLA ENTRADA TANTO PARA PERSONAS COMO PARA VEHÍCULOS SE SEÑALIZARÁ ADECUADAMENTE EL ACCESO PARA QUE LA LOS MOVIMIENTOS SE REALICEN CON SEGURIDAD.
- EL CONSTRUCTOR DEBERÁ ADAPTAR EL TRABAJO A LA PERSONA, EN PARTICULAR, EN LO QUE RESPECTA A LA CONCEPCIÓN DE LOS PUESTOS, ASÍ COMO A LA ELECCIÓN DE LOS EQUIPOS. (FORMACION Y CAPACIDAD FISICA)**
- EL CONSTRUCTOR DEBERÁ ADOPTAR MEDIDAS QUE ANTEPONAN LA PROTECCIÓN COLECTIVA A LA INDIVIDUAL.**
- EL CONSTRUCTOR DEBERÁ DAR LAS DEBIDAS INSTRUCCIONES A LOS TRABAJADORES. SÓLO LOS TRABAJADORES QUE HAYAN RECIBIDO LA FORMACIÓN-INFORMACIÓN SUFICIENTE PODRÁN ACCEDER A LAS ZONAS DE RIESGO GRAVE Y/O DE RIESGOS ESPECÍFICOS.**

PROTECCIONES COLECTIVAS.

- SIRENA LUMINOSA EN LAS MAQUINARIAS.
- SEÑALIZACIÓN CON BANDAS HOMOLOGADAS DEL CAMINO DE TRÁNSITO DE VEHÍCULOS.
- VALLADO DEL RECINTO DE LA OBRA.
- COLOCACIÓN DE CARTELES DE PROHIBIDO EL PASO, USO OBLIGATORIO DEL CASCO Y ZONA DE PELIGRO.
- SEÑALIZACIONES.

PROTECCIONES INDIVIDUALES.

- CASCO PROTECTOR.
- CALZADO DE SEGURIDAD.
- PROTECCIÓN AUDITIVA.

DEMOLICIONES.

RIESGOS PROFESIONALES

- CAÍDA A DISTINTO NIVEL
- ATROPELLO POR MAQUINARIA
- INTOXICACIÓN POR INHALACIÓN DE POLVO, PRODUCIDO EN LA DEMOLICIÓN
- PROYECCIÓN DE MATERIAL DE LA DEMOLICIÓN.
- RUIDOS.
- ELECTROCUCION.

PREVENCIÓN DE RIESGO

- PARA EVITAR LA CAÍDA DE OPERARIOS AL MISMO NIOVEL SE MANTENDRAN LIMPIOS Y ORDENADOS LOS TRABAJOS.
- PARA EVITAR QUE PUDIESE EXISTIR ATROPELLO DE PERSONAL POR LAS MAQUINARIAS, EN

-EL CONSTRUCTOR DEBERÁ DAR LAS DEBIDAS INSTRUCCIONES A LOS TRABAJADORES. SÓLO LOS TRABAJADORES QUE HAYAN RECIBIDO LA FORMACIÓN-INFORMACIÓN SUFICIENTE PODRÁN ACCEDER A LAS ZONAS DE RIESGO GRAVE Y/O DE RIESGOS ESPECÍFICOS.

- SIRENA LUMINOSA/ACÚSTICA EN LA MAQUINARIA.
- SEÑALIZACIÓN Y BALIZAMIENTO CON BANDA HOMOLOGADA.
- VALLADO DEL RECINTO DE LA OBRA.
- MANGUERAS DE RIEGO.
- CARTELES DE "PROHIBIDO EL PASO", "USO OBLIGATORIO DEL CASCO".
- ANDAMIOS HOMOLOGADOS.

- CASCO PROTECTOR
- GUANTES DE TRABAJO
- CALZADO DE SEGURIDAD
- CINTURÓN DE SEGURIDAD EN CAIDA.
- GAFAS PROTECCION.
- PROTECTORES AUDITIVOS.

-MOVIMIENTO DE TIERRAS, VACIADOS CON POZO INDIO Y EXCAVACIÓN EN ZANJAS.

- DESLIZAMIENTO DE PARAMENTOS VERTICALES EN ZANJAS Y POZOS Y VACIADOS.
- ATROPELLO POR MAQUINARIAS Y VEHÍCULOS.
- COLISIONES Y VUELCO DE VEHÍCULOS.
- CAÍDAS ADISTINTO NIVEL.
- INTERFERENCIAS CON LINEAS AÉREAS DE ELECTRICIDAD.
- INTOXICACIÓN EN EXCAVACIONES PROFUNDAS POR INHALACIÓN DE GASES DESPRENDIDOS.
- POLVO.
- RUIDO.

- SI EN CUALQUIER MOMENTO DE LOS TRABAJOS DE EXCAVACIÓN Y MOVIMIENTO DE TIERRAS, APARECIERAN CABLES O CANALIZACIONES SUBTERRÁNEOS, SE SUSPENDERÁ LA EXCAVACIÓN POR MEDIOS MECÁNICOS A UNA DISTANCIA MÍNIMA DE 1 MT. PARA PROSEGUIR MANUALMENTE.

-EL CONSTRUCTOR DEBERÁ ADAPTAR EL TRABAJO A LA PERSONA, EN PARTICULAR, EN LO QUE RESPECTA A LA CONCEPCIÓN DE LOS PUESTOS, ASÍ COMO A LA ELECCIÓN DE LOS EQUIPOS.(FORMACION Y CAPACIDAD FISICA)
-EL CONSTRUCTOR DEBERÁ ADOPTAR MEDIDAS QUE ANTEPONGAN LA PROTECCIÓN COLECTIVA A LA INDIVIDUAL.
-EL CONSTRUCTOR DEBERÁ DAR LAS DEBIDAS INSTRUCCIONES A LOS TRABAJADORES. SÓLO LOS TRABAJADORES QUE HAYAN RECIBIDO LA FORMACIÓN-INFORMACIÓN SUFICIENTE PODRÁN ACCEDER A LAS ZONAS DE RIESGO GRAVE Y/O DE RIESGOS ESPECÍFICOS.

PROTECCIONES COLECTIVAS.

- POZO INDIO CON FORMERO METÁLICO O ENTIBACIÓN.
- SIRENA LUMINOSA EN LAS MAQUINARIAS.
- SIRENA ACÚSTICA EN OBRA.
- SEÑALIZACIÓN CON BANDAS HOMOLOGADAS DEL CAMINO DE TRÁNSITO DE VEHÍCULOS.
- SEÑALIZACIÓN CON BANDAS HOMOLOGADAS DE LOS DESNIVELES DE EXCAVACIÓN.
- VALLADO DEL RECINTO DE LA OBRA.
- COLOCACIÓN DE CARTELES DE PROHIBIDO EL PASO, USO OBLIGATORIO DEL CASCO Y ZONA DE PELIGRO.
- APUNTALAMIENTOS Y ACODALAMIENTOS.
- ESCALERAS DE EVACUACIÓN.
- EMPLEO DE PEONES BANDERA

PROTECCIONES INDIVIDUALES.

- CASCO PROTECTOR.
- GUANTES DE TRABAJO.
- CALZADO DE SEGURIDAD.
- BOTAS DE GOMA.
- MASCARILLA.

CONTENEDORES SOTERRADOS

RIESGOS PROFESIONALES

- CAÍDAS A DISTINTO NIVEL.
- CAÍDA DE PERSONA Y OBJETOS
- CAÍDA DE MATERIALES IZADOS POR LA GRÚA
- CAÍDA DE ELEMENTOS PREFABRICADOS

PREVENCIÓN DE RIESGOS

- CONTRA LA CAÍDA DE PERSONAS SE ACOTARÁ LA ZONA DE TRABAJO.
- SE UTILIZARÁ EN TODO MOMENTO EL CINTURÓN DE SEGURIDAD.-
- SE UTILIZARÁ COMO SISTEMA DE DE EXCAVACIÓN EL POZO INDIO O ENTIBACIÓN.
- CUANDO SE TERMINEN LOS TRABAJOS DE COLOCACIÓN DE LOS CONTENEDORES SE CERRARÁ EL ACCESO MIENTRAS NO SE COLOQUEN LAS TAPAS DE PROTECCIÓN.
- PARA EVITAR LOS ACCIDENTES PRODUCIDOS POR LA CAÍDA DE MATERIALES Y ELEMENTOS PREFABRICADOS SE ACOTARÁ LA ZONA DE MOVIMIENTO DE LA GRUA MOVIL.
- LOS TRABAJOS DE TERMINACIÓN DEL FONDO SE HARÁN SIEMPRE CON LA PROTECCIÓN DEL POZO INDIO.
- TODAS LAS ESCALERAS MANUALES DISPONDRÁN DE ZAPATA ANTIDESLIZAMIENTO, PICA O CUALQUIER OTRO MATERIAL QUE IMPIDA EL DESLIZAMIENTO. ESTAS ESCALERAS MANUALES TENDRÁN UNA ALTURA DE 1 METRO SOBRE EL NIVEL DEL SUELO AL QUE SE ACCEDE. EN NINGÚN CASO SE PERMITIRÁ EL EMPALME DE ESCALERAS DE MANO A NO SER QUE DISPONGAN DE UN DISPOSITIVO ESPECIAL.
- PARA EVITAR LAS ELECTROCUCIONES QUE PUEDEN SOBREVENIR POR CONTACTOS DIRECTOS E INDIRECTOS LAS PEQUEÑAS MAQUINARIAS ESTARÁN PROTEGIDAS A TIERRAS Y EN EL CUADRO DE MANDO DE LA PLANTA INTERRUPTOR DIFERENCIAL TENDRÁ UNA SENSIBILIDAD DE 30 MA.
- EL CONSTRUCTOR DEBERÁ ADAPTAR EL TRABAJO A LA PERSONA, EN PARTICULAR, EN LO QUE RESPECTA A CONCEPCIÓN DE LOS PUESTOS, ASÍ COMO A LA ELECCIÓN DE LOS EQUIPOS.(FORMACION Y CAPACIDAD FISICA)**
- EL CONSTRUCTOR DEBERÁ ADOPTAR MEDIDAS QUE ANTEPONGAN LA PROTECCIÓN COLECTIVA A LA INDIVIDUAL**
- EL CONSTRUCTOR DEBERÁ DAR LAS DEBIDAS INSTRUCCIONES A LOS TRABAJADORES. SÓLO LOS TRABAJADORES QUE HAYAN RECIBIDO LA FORMACIÓN-INFORMACIÓN SUFICIENTE PODRÁN ACCEDER A LAS ZONAS DE RIESGO GRAVE Y/O DE RIESGOS ESPECÍFICOS.**

PROTECCIONES COLECTIVAS

- POZO INDIO CON FORMERO METÁLICO O ENTIBACIÓN.
- BANDA SEÑALIZADORA
- ACOTAMIENTO DE LA ZONA DE TRABAJO.
- DIFERENCIALES
- BARANDILLAS

PROTECCIONES INDIVIDUALES



- CASCO PROTECTOR
- GUANTES DE GOMA
- GUANTES DE CUERO
- BOTAS ANTIPUNZAMIENTO
- BOTAS ANTIDESLIZANTES
- CINTURÓN DE SEGURIDAD
- MONOS DE TRABAJOS
- GAFAS DE PROTECCIÓN

-MOVIMIENTO DE TRANSPORTES DE ESCOMBROS.

RIESGOS PROFESIONALES.

- ATROPELLO POR MAQUINARIAS Y VEHÍCULOS.
- COLISIONES Y VUELCO DE VEHÍCULOS.
- CAÍDAS A DISTINTO NIVEL.
- INTERFERENCIAS CON LINEAS AÉREAS DE ELECTRICIDAD.
- INTOXICACIÓN EN EXCAVACIONES PROFUNDAS POR INHALACIÓN DE GASES DESPRENDIDOS.
- POLVO.
- RUIDO.

PREVENCIÓN DE RIESGOS.

- PARA EVITAR EL ATROPELLO POR MÁQUINAS, ÉSTAS MIENTRAS ESTÉN EN LA ZONA DE TRABAJO, TENDRÁN CONECTADA UNA SEÑALIZACIÓN LUMINOSA GIRATORIA Y DE COLOR AMBAR, INDICANDO LA EXISTENCIA DE UNA MÁQUINA O VEHÍCULO MANIOBRANDO. SE CUIDARÁ QUE TÓDOS LOS VEHÍCULOS TENGAN EN PERFECTO ESTADO DE FUNCIONAMIENTO EL CLAXON, DEBIENDO SER UTILIZADO CUANDO SE EMPRENDA UN MOVIMIENTO DE MÁQUINA Y CUANDO PUDIERA EXISTIR PELIGRO.
- LOS VEHÍCULOS PARA RECOGIDA DE ESCOMBROS Y MATERIAL PARA TRANSPORTE A VERTEDERO, ENTRARÁN EN LA ZONA DE TRABAJO A VELOCIDADES LENTAS.
- LOS CONDUCTORES DE LOS VEHÍCULOS SE MANTENDRÁN EN TODO MOMENTO DENTRO DE LAS CABINAS Y SI SALIESEN EN ALGÚN MOMENTO LO HARÁN CON EL CASCO PROTECTOR.
- PARA EVITAR INTOXICACIÓN POR HEMANACIONES DE GASES COMO CONSECUENCIA DE HABER REALIZADO EXCAVACIONES PROFUNDAS POR MEDIOS MANUALES, SE UTILIZARÁ MASCARILLA ANTI-GAS.
- EL CONSTRUCTOR DEBERÁ ADAPTAR EL TRABAJO A LA PERSONA, EN PARTICULAR, EN LO QUE RESPECTA A LA CONCEPCIÓN DE LOS PUESTOS, ASÍ COMO A LA ELECCIÓN DE LOS EQUIPOS.(FORMACION Y CAPACIDAD FISICA)**
- EL CONSTRUCTOR DEBERÁ ADOPTAR MEDIDAS QUE ANTEPONAN LA PROTECCIÓN COLECTIVA A LA INDIVIDUAL.**
- EL CONSTRUCTOR DEBERÁ DAR LAS DEBIDAS INSTRUCCIONES A LOS TRABAJADORES. SÓLO LOS TRABAJADORES QUE HAYAN RECIBIDO LA FORMACIÓN-INFORMACIÓN SUFICIENTE PODRÁN ACCEDER A LAS ZONAS DE RIESGO GRAVE Y/O DE RIESGOS ESPECÍFICOS.**

PROTECCIONES COLECTIVAS.

- SIRENA LUMINOSA EN LAS MAQUINARIAS.
- SIRENA ACÚSTICA EN OBRA.
- SEÑALIZACIÓN CON BANDAS HOMOLOGADAS DEL CAMINO DE TRÁNSITO DE VEHÍCULOS.
- SEÑALIZACIÓN CON BANDAS HOMOLOGADAS DE LOS DESNIVELES DE EXCAVACIÓN.
- VALLADO DEL RECINTO DE LA OBRA.
- COLOCACIÓN DE CARTELES DE PROHIBIDO EL PASO, USO OBLIGATORIO DEL CASCO Y ZONA DE PELIGRO.
- APUNTALAMIENTOS Y ACODALAMIENTOS.
- ESCALERAS DE EVACUACIÓN.
- EMPLEO DE PEONES BANDERA

PROTECCIONES INDIVIDUALES.

- CASCO PROTECTOR.
- GUANTES DE TRABAJO.
- CALZADO DE SEGURIDAD.
- BOTAS DE GOMA.
- MASCARILLA.

SOLERAS.

RIESGOS PROFESIONALES.

- CAÍDA A DISTINTO NIVEL.
- CAÍDAS AL MISMO NIVEL.
- CORTES AMPUTACIONES Y GOLPES EN EL MANEJO DE MAQUINARIA.
- CAÍDA DE MATERIALES IZADOS.
- HERIDA POR OBJETOS PUNZANTES.
- ELECTROCUCIONES.
- ATROPELLO Y VUELCO DE VEHÍCULOS.
- DESPRENDIMIENTOS DE TIERRAS.

PREVENCIÓN DE RIESGOS.

- PARA EVITAR LA CAÍDA A DISTINTO NIVEL SE DISPONDRÁ DE BARANDILLA DE 90 CM. DE ALTURA CON BARRA INTERMEDIA.
- PARA PREVENIR LAS CAÍDAS AL MISMO NIVEL, LA ZONA DE TRABAJO DEBERÁ ESTAR LIMPIA DE RESTOS DE MATERIALES Y PERFECTAMENTE SEÑALIZADA.
- PARA EVITAR EL RIESGO DE LA CAÍDA DE MATERIALES CUANDO SON IZADOS, ÉSTOS SE COLOCARÁN SOBRE BATEA METÁLICA CON RODAPIÉ Y LOS MATERIALES NO IRÁN COLOCADOS SUELTOS.
- LOS MATERIALES PROVENIENTES DEL DESENCOFRADO SE APILARÁN CONVENIENTEMENTE.
- EN EL HORMIGONADO, SE VERIFICARÁ QUE EL CUADRO DE MANDO Y PROTECCIÓN TIENE TOMA DE TIERRA Y DIFERENCIALES Y MAGNETOTERMICOS.
- PARA EVITAR LOS CORTES Y AMPUTACIONES PRODUCAÍDAS POR PEQUEÑAS MAQUINARIAS, TIPO RADIALES, SE UTILIZARÁN ESTAS CON TODAS SUS PROTECCIONES, SE HARÁ USO DE EMPUJADORES ETC.
- TODAS LA MAQUINARIAS DISPONDRAN DE CARCASAS DE PROTECCIÓN. ENTRE ELLAS LOS HELICÓPTEROS DE PULIDO DE LAS SOLERAS.
- PARA EVITAR ELECTROCUCIONES SE COMPROBARÁ QUE EL INTERRUPTOR DIFERENCIAL DEL CUADRO DE MANDO Y PROTECCIÓN ES DE LA SENSIBILIDAD DE 30 MA.,. TIENE PUSTA A TIERRA Y SU BUEN FUNCIONAMIENTO. IGUALMENTE CONTARA CON TRANSFORMADOR PARA TENSION DE CORRIENTE DE 20V. PARA LAS LÁMPARAS PORTATILES Y PARA LOS TRABAJOS EN ZONAS HUMEDAS CON PEQUEÑAS HERRAMIENTAS.
- EL CONSTRUCTOR DEBERÁ ADAPTAR EL TRABAJO A LA PERSONA, EN PARTICULAR, EN LO QUE RESPECTA A LA CONCEPCIÓN DE LOS PUESTOS, ASÍ COMO A LA ELECCIÓN DE LOS EQUIPOS. (FORMACION Y CAPACIDAD FISICA)**
- EL CONSTRUCTOR DEBERÁ ADOPTAR MEDIDAS QUE ANTEPONAN LA PROTECCIÓN COLECTIVA A LA INDIVIDUAL.**
- EL CONSTRUCTOR DEBERÁ DAR LAS DEBIDAS INSTRUCCIONES A LOS TRABAJADORES. SÓLO LOS TRABAJADORES QUE HAYAN RECIBIDO LA FORMACIÓN-INFORMACIÓN SUFICIENTE PODRÁN ACCEDER A LAS ZONAS DE RIESGO GRAVE Y/O DE RIESGOS ESPECÍFICOS.**

PROTECCIONES COLECTIVAS.

- BANDA DE SEÑALIZACIÓN.
- PASARELAS Y BARANDILLAS.
- SEÑALES ACÚSTICAS Y VISUALES.
- ESCALERA DE EVACUACIÓN.
- VALLADO DEL RECINTO DE LA OBRA.
- COLOCACIÓN DE CARTELES DE PROHIBIDO EL PASO, USO OBLIGATORIO DEL CASCO Y ZONA DE PELIGRO.
- APUNTALAMIENTOS Y ACODALAMIENTOS.

PROTECCIONES INDIVIDUALES.

- BOTAS ANTIPUNZONAMIENTO.
- BOTAS DE GOMA PARA EL HORMIGONADO.
- CASCO PROTECTOR.
- GUANTES DE TRABAJO Y DE GOMA.
- EMPLEO DE GAFAS PROTECTORAS.

RED DE SANEAMIENTO.

RIESGOS PROFESIONALES.

- CAÍDA AL MISMO Y DISTINTO NIVEL.
- DESPRENDIMIENTO DE TIERRAS.
- CAÍDA DE MATERIALES.
- VUELCO Y COLISIÓN DE MAQUINARIA.
- INHALACIÓN DE GASES TOXICOS
- DESLIZAMIENTO DE PARAMENTOS VERTICALES EN ZANJAS Y POZOS Y VACIADOS.
- ATROPELLO POR MAQUINARIAS Y VEHÍCULOS.
- COLISIONES Y VUELCO DE VEHÍCULOS.
- INTERFERENCIAS CON LINEAS AÉREAS DE ELECTRICAÍDAD.
- CORTES Y GOLPES EN LAS EXTREMIDADES
- DERMATOSIS
- ELECTROCUCIONES.

PREVENCIÓN DE RIESGOS.

- LAS CAÍDAS A DISTINTO NIVEL SE EVITARÁN SEÑALIZANDO LAS EXCAVACIONES REALIZADAS Y COLOCAR BARANDILLA DE 90 CM. DE ALTURA EN LAS ZONAS DE PELIGRO.
- LOS POSIBLES DESPRENDIMIENTOS DE TIERRAS SE EVITARÁN ENTIBANDO LAS ZANJAS REALIZADAS.
- PARA EVITAR EL POSIBLE VUELCO DE LA RETROEXCAVADORA EN LA EJECUCIÓN DE LAS ZANJAS SANEAMIENTO, SE DISPONDRÁ DE UN PEÓN DE APOYO AL MAQUINISTA.
- EL RIESGO DE CAÍDA DE MATERIAL, BIEN SEA EN EL TRANSPORTE A TRAVÉS DE LA GRÚA, BIEN SEA LA DESCARGA DE CAMIONES SE EVITARÁ: EL MATERIAL IZADO POR EL AIRE DEBERÁ IR SOBRE BATEA METÁLICA CON RODAPIÉ DE 20 CM., Y DENTRO DE ÉSTA BATEA IRÁ EN LA MEDIDA DE LO POSIBLE PERFECTAMENTE APILADO.
- EL MATERIAL DESCARGADO POR VUELCO POR CAMIONES, SE BASCULARÁ EN ZONA PERFECTAMENTE SEÑALIZADA Y ADEMÁS SE DISPONDRÁ DE PERSONA DE APOYO.
- PARA EVITAR ELECTROCUCIONES SE COMPROBARÁ QUE EL INTERRUPTOR DIFERENCIAL DEL CUADRO DE MANDO Y PROTECCIÓN ES DE LA SENSIBILIDAD DE 30 MA.,. TIENE PUSTA A TIERRA Y SU BUEN FUNCIONAMIENTO. IGUALMENTE CONTARA CON TRANSFORMADOR PARA TENSION DE CORRIENTE DE 20V. PARA

CONSECUENCIA DEL PICADO DE PARAMENTOS.

- EL CUADRO ELÉCTRICO TENDRÁ INTERRUPTOR DIFERENCIAL DE SENSIBILIDAD 30 MA.
- LOS OPERARIOS TENDRÁN A SU DISPOSICIÓN EN EL TAJO POMADAS O SOLUCIONES QUE NEUTRALICEN LOS EFECTOS DE LOS PRODUCTOS ESPECIALES AL CONTACTO CON PARTES DEL CUERPO.
- EL CONSTRUCTOR DEBERÁ ADAPTAR EL TRABAJO A LA PERSONA, EN PARTICULAR, EN LO QUE RESPECTA A LA CONCEPCIÓN DE LOS PUESTOS, ASÍ COMO A LA ELECCIÓN DE LOS EQUIPOS.(FORMACION Y CAPACIDAD FISICA)**
- EL CONSTRUCTOR DEBERÁ ADOPTAR MEDIDAS QUE ANTEPONGAN LA PROTECCIÓN COLECTIVA A LA INDIVIDUAL.**
- EL CONSTRUCTOR DEBERÁ DAR LAS DEBIDAS INSTRUCCIONES A LOS TRABAJADORES. SÓLO LOS TRABAJADORES QUE HAYAN RECIBIDO LA FORMACIÓN-INFORMACIÓN SUFICIENTE PODRÁN ACCEDER A LAS ZONAS DE RIESGO GRAVE Y/O DE RIESGOS ESPECÍFICOS.**

PROTECCIONES COLECTIVAS.

- SIRENA LUMINOSA EN LAS MAQUINARIAS
- SIRENA ACÚSTICA EN OBRA
- SEÑALIZACIÓN CON BANDAS HOMOLOGADAS DEL CAMINO DE TRÁNSITO Y VEHÍCULOS.
- SEÑALIZACIÓN CON BANDAS HOMOLOGADAS DE LOS DESNIVELES DE EXCAVACIÓN.
- VALLADO DEL RECINTO DE LA OBRA.
- COLOCACIÓN DE CARTELES "PROHIBIDO EL PASO"; "USO OBLIGATORIO DEL CASCO" ; "ZONA DE PELIGRO".
- DIFERENCIAL Y MAGNETOTÉRMICOS

PROTECCIONES INDIVIDUALES

- CASCO
- GUANTES DE PROTECCIÓN
- BOTAS DE SEGURIDAD
- ROPA DE TRABAJO
- GAFAS DE PROTECCIÓN

BORDILLOS Y SOLADOS.

RIESGOS PROFESIONALES

- LESIONES OCULARES POR IMPACTOS
- ELECTROCUCIÓN
- DERMATOSIS
- CORTES Y GOLPES DE MAQUINARIAS
- CAÍDA DE OBJETOS
- GOLPES Y APRISIONAMIENTO DE EXTREMIDADES INFERIORES.
- ATROPELLOS

PREVENCIÓN DE RIESGOS

- PARA PREVENIR LAS LESIONES OCULARES PRODUCIDAS POR LA PROYECCIÓN DE PARTÍCULAS EN EL CORTE DE PIEZAS , LOS OPERARIOS DISPONDRÁN DE GAFAS DE PROTECCIÓN O PANTALLAS BACULANTES.
- LAS ELECTROCUCIONES SE PODRÁN PREVENIR CONTROLANDO EN EL CUADRO DE MANDO Y PROTECCIÓN EL INTERRUPTOR DIFERENCIAL DE SENSIBILIDAD DE 30 MA.
- LA DERMATOSIS PRODUCIDA POR EL CONTACTO DE LAS MANOS Y PARTES DEL CUERPO POR CONTACTOS CON EL POLVO DEL CEMENTO Y ADITIVOS, ASÍ COMO POR EL CEMENTO COLA, SE PODRÁ PREVENIR CON LA PROTECCIÓN DE LAS PARTES DEL CUERPO AFECTADA, EN ESPECIAL LAS MANOS CON GUANTES DE GOMA.
- EL CONSTRUCTOR DEBERÁ ADAPTAR EL TRABAJO A LA PERSONA, EN PARTICULAR, EN LO QUE RESPECTA A LA CONCEPCIÓN DE LOS PUESTOS, ASÍ COMO A LA ELECCIÓN DE LOS EQUIPOS.(FORMACION Y CAPACIDAD FISICA)**
- EL CONSTRUCTOR DEBERÁ ADOPTAR MEDIDAS QUE ANTEPONGAN LA PROTECCIÓN COLECTIVA A LA INDIVIDUAL.**
- EL CONSTRUCTOR DEBERÁ DAR LAS DEBIDAS INSTRUCCIONES A LOS TRABAJADORES. SÓLO LOS TRABAJADORES QUE HAYAN RECIBIDO LA FORMACIÓN-INFORMACIÓN SUFICIENTE PODRÁN ACCEDER A LAS ZONAS DE RIESGO GRAVE Y/O DE RIESGOS ESPECÍFICOS.**

PROTECCIONES COLECTIVAS

- SEÑALIZACIÓN DE RIESGO.
- CARTELES DE "RIESGO DE INCENDIO", COLOCADOS CERCA DE LOS ACOPIOS DE ADITIVOS.
- VALLADO DEL RECINTO DE LA OBRA.
- SEÑALIZACIÓN Y BALIZAMIENTO CON BANDA HOMOLOGADA.
- SIRENA LUMINOSA EN LAS MAQUINARIAS
- SEÑALIZACIÓN CON BANDAS HOMOLOGADAS DEL CAMINO DE TRÁNSITO Y VEHÍCULOS.
- SEÑALIZACIÓN CON BANDAS HOMOLOGADAS DE LOS DESNIVELES DE EXCAVACIÓN.
- VALLADO DEL RECINTO DE LA OBRA.
- COLOCACIÓN DE CARTELES "PROHIBIDO EL PASO"; "USO OBLIGATORIO DEL CASCO" ; "ZONA DE PELIGRO"

PROTECCIONES INDIVIDUALES

- CASCO
- MASCARILLAS
- GAFAS ANTIIMPACTOS O PANTALLAS
- CALZADO ANTIHUMEDAD
- GUANTES DE PROTECCIÓN

INSTALACIÓN DE FONTANERÍA

RIESGOS PROFESIONALES

- DESLIZAMIENTO DE PARAMENTOS VERTICALES EN ZANJAS Y POZOS
- ATROPELLO POR MAQUINARIA Y VEHÍCULOS
- COLISIONES Y VUELCO DE VEHÍCULOS
- CAÍDA A DISTINTO NIVEL
- INTERFERENCIA CON LÍNEAS AÉREAS DE ELECTRICIDAD
- INTOXICACIÓN EN EXCAVACIONES PROFUNDA POR DESPRENDIMIENTO DE GASES
- INTICACION EN EXCAVACIONES PROFUNDA POR DESPRENDIMIENTO DE GASES- - - POLVO
- RUIDO
- GOLPES CON OBJETOS
- HERIDAS EN LAS MANOS
- QUEMADURAS POR SOLDEO DEL POLIETILENO
- INTOXICACIÓN DEL PLOMO
- DERMATOSIS

PREVENCIÓN DE RIESGOS

- PARA EVITAR EL DESPRENDIMIENTO DE LOS PARAMENTOS VERTICALES EN LAS EXCAVACIONES ESTAS SE REALIZARÁN SIEMPRE QUE LA EXCAVACIÓN SEA DE MÁS DE 1.50 DE PROFUNDA, TALUZANDO EL TERRENO.
- PARA EVITAR LOS ATROPELLOS POR MAQUINARIA, ÉSTAS, SIEMPRE QUE ESTÉN EN LA ZONA DE TRABAJO, TENDRÁN CONECTADA UNA SEÑALIZACIÓN LUMINOSA, GIRATORIA Y DE COLOR ÁMBAR, INDICANDO LA EXISTENCIA DE UNA MAQUINARIA O VEHÍCULO MANIOBRANDO. SE CUIDARÁ QUE TODOS LOS VEHÍCULOS Y MAQUINARIAS TENGAN EN PERFECTO ESTADO DE FUNCIONAMIENTO EL CLAXON, DEBIENDO SER UTILIZADO CUANDO SE EMPRENDA UN MOVIMIENTO DE MAQUINARIA Y CUANDO PUDIERA EXISTIR PELIGRO.
- LOS VEHÍCULOS DE RECOGIDA DE ESCOMBRO Y MATERIAL PARA TRANSPORTE A VERTEDERO, ENTRARÁN EN LA ZONA DE TRABAJO A VELOCIDADES LENTAS.
- LOS CONDUCTORES DE LOS VEHÍCULOS SE MANTENDRÁN EN TODO MOMENTO DENTRO DE LA CABINA Y SI SALIESEN EN ALGÚN MOMENTO LO HARÁN CON EL CASCO PROTECTOR.
- PARA EVITAR INTOXICACIÓN POR EMANACIONES DE GASES COMO CONSECUENCIA DE HABER REALIZADO EXCAVACIONES PROFUNDA, POR MEDIOS MANUALES, SE UTILIZARÁ MASCARILLA ANTI-GAS.
- SI EN CUALQUIER MOMENTO DE LOS TRABAJOS DE EXCAVACIÓN Y MOVIMIENTO DE TIERRAS, APARECIESEN CABLES O CANALIZACIONES SUBTERRÁNEOS, SE SUSPENDERÁ LA EXCAVACIÓN POR MEDIOS MECÁNICOS A UNA DISTANCIA MÍNIMA DE 1 MT. PARA PROSEGUIR MANUALMENTE.
- LA ZONA DE TRABAJO ESTARÁ LIMPIA Y ORDENADA
- LA MAQUINARIA ELÉCTRICA DISPONDRÁ DE TOMA DE TIERRA.
- LOS OPERARIOS TENDRÁN GAFAS PROTECTORAS ANTIIMPACTOS EN LA COLOCACIÓN DE BAJANTE COMO CONSECUENCIA DEL PICADO DE PARAMENTOS.
- EL CUADRO ELÉCTRICO TENDRÁ INTERRUPTOR DIFERENCIAL DE SENSIBILIDAD 30 MA.
- LOS OPERARIOS TENDRÁN A SU DISPOSICIÓN EN EL TAJO POMADAS O SOLUCIONES QUE NEUTRALICEN LOS EFECTOS DE LOS PRODUCTOS ESPECIALES AL CONTACTO CON PARTES DEL CUERPO.
- EL CONSTRUCTOR DEBERÁ ADAPTAR EL TRABAJO A LA PERSONA, EN PARTICULAR, EN LO QUE RESPECTA A LA CONCEPCIÓN DE LOS PUESTOS, ASÍ COMO A LA ELECCIÓN DE LOS EQUIPOS.(FORMACION Y CAPACIDAD FISICA)**
- EL CONSTRUCTOR DEBERÁ ADOPTAR MEDIDAS QUE ANTEPONGAN LA PROTECCIÓN COLECTIVA A LA INDIVIDUAL.**
- EL CONSTRUCTOR DEBERÁ DAR LAS DEBIDAS INSTRUCCIONES A LOS TRABAJADORES. SÓLO LOS TRABAJADORES QUE HAYAN RECIBIDO LA FORMACIÓN-INFORMACIÓN SUFICIENTE PODRÁN ACCEDER A LAS ZONAS DE RIESGO GRAVE Y/O DE RIESGOS ESPECÍFICOS.**

PROTECCIONES COLECTIVAS.

- SIRENA LUMINOSA EN LAS MAQUINARIAS
- SEÑALIZACIÓN CON BANDAS HOMOLOGADAS DEL CAMINO DE TRÁNSITO Y VEHÍCULOS.
- SEÑALIZACIÓN CON BANDAS HOMOLOGADAS DE LOS DESNIVELES DE EXCAVACIÓN.
- VALLADO DEL RECINTO DE LA OBRA.
- COLOCACIÓN DE CARTELES "PROHIBIDO EL PASO" ; "USO OBLIGATORIO DEL CASCO" ; "ZONA PELIGRO".
- EL CONSTRUCTOR DEBERÁ ADAPTAR EL TRABAJO A LA PERSONA, EN PARTICULAR, EN LO QUE RESPECTA A CONCEPCIÓN DE LOS PUESTOS, ASÍ COMO A LA ELECCIÓN DE LOS EQUIPOS.(FORMACION Y CAPACIDAD FISICA)**
- EL CONSTRUCTOR DEBERÁ ADOPTAR MEDIDAS QUE ANTEPONGAN LA PROTECCIÓN COLECTIVA A LA INDIVIDUAL**
- EL CONSTRUCTOR DEBERÁ DAR LAS DEBIDAS INSTRUCCIONES A LOS TRABAJADORES. SÓLO LOS TRABAJADORES QUE HAYAN RECIBIDO LA FORMACIÓN-INFORMACIÓN SUFICIENTE PODRÁN ACCEDER A LAS ZONAS DE RIESGO GRAVE Y/O DE RIESGOS ESPECÍFICOS.**

PROTECCIONES INDIVIDUALES

- BOTAS DE GOMA
- MASCARILLA ANTI-GAS
- CASCO
- MANDIL
- MONO DE TRABAJO CON EMPUÑADURA
- GUANTES DE PROTECCIÓN

- GAFAS DE SOLDEO
- BOTAS DE SEGURIDAD

- CANALIZACIONES DE RED DE BAJA ALUMBRADO Y TELECOMUNICACIONES.

RIESGOS PROFESIONALES.

- DESLIZAMIENTO DE PARAMENTOS VERTICALES EN ZANJAS Y POZOS
- ATROPELLO POR MAQUINARIA Y VEHÍCULOS
- INTERFERENCIA CON LÍNEAS AÉREAS DE ELECTRICIDAD
- INTOXICACIÓN EN EXCAVACIONES PROFUNDA POR DESPRENDIMIENTO DE GASES
- POLVO
- RUIDO
- DERMATOSIS
- CORTES CON MAQUINARIA.
- DAÑOS LUMBARES
- LESIONES OCULARES POR IMPACTO.
- GOLPES CON OBJETOS.
- HERIDAS EN LAS MANOS.
- CAÍDAS A DISTINTO NIVEL.
- CAÍDAS DE ALTURA.

PREVENCIÓN DE RIESGOS Y PROTECCIONES COLECTIVAS.

- PARA PREVENIR EL RIESGO DE CAÍDAS DE ALTURA, LAS ESCALERAS METÁLICAS QUE SE UTILICEN SERÁN METÁLICAS O DE MADERA BARNIZADA. SI FUERAN DE TIJERA TENDRÁN TIRANTE DE LIMITACIÓN DE APERTURA.
- PARA EVITAR ELECTROCUCIONES SE COMPROBARÁ QUE EL INTERRUPTOR DIFERENCIAL DEL CUADRO DE MANDO Y PROTECCIÓN ES DE LA SENSIBILIDAD DE 30 MA.,. TIENE PUESTA A TIERRA Y SU BUEN FUNCIONAMIENTO. IGUALMENTE CONTARA CON TRANSFORMADOR PARA TENSIÓN DE CORRIENTE DE 20V. PARA LAS LÁMPARAS PORTÁTILES Y PARA LOS TRABAJOS EN ZONAS HÚMEDAS CON PEQUEÑAS HERRAMIENTAS.
- LA ZONA DE TRABAJO DEBERÁ ESTAR LIMPIA Y ORDENADA.
- LA MAQUINARIA ELÉCTRICA DISPONDRÁ DE TOMA DE TIERRA.
- PARA EVITAR EL DESPRENDIMIENTO DE LOS PARAMENTOS VERTICALES EN LAS EXCAVACIONES ESTAS SE REALIZARÁN SIEMPRE QUE LA EXCAVACIÓN SEA DE MÁS DE 1.50 DE PROFUNDA, TALUZANDO EL TERRENO.
- PARA EVITAR LOS ATROPELLOS POR MAQUINARIA, ÉSTAS, SIEMPRE QUE ESTÉN EN LA ZONA DE TRABAJO, TENDRÁN CONECTADA UNA SEÑALIZACIÓN LUMINOSA, GIRATORIA Y DE COLOR ÁMBAR, INDICANDO LA EXISTENCIA DE UNA MAQUINARIA O VEHÍCULO MANIOBRANDO. SE CUIDARÁ QUE TODOS LOS VEHÍCULOS Y MAQUINARIAS TENGAN EN PERFECTO ESTADO DE FUNCIONAMIENTO EL CLAXON, DEBIENDO SER UTILIZADO CUANDO SE EMPRENDA UN MOVIMIENTO DE MAQUINARIA Y CUANDO PUDIERA EXISTIR PELIGRO.
- LOS VEHÍCULOS ENTRARÁN EN LA ZONA DE TRABAJO A VELOCIDADES LENTAS.
- LOS CONDUCTORES DE LOS VEHÍCULOS SE MANTENDRÁN EN TODO MOMENTO DENTRO DE LA CABINA Y SI SALIESEN EN ALGÚN MOMENTO LO HARÁN CON EL CASCO PROTECTOR.
- PARA EVITAR INTOXICACIÓN POR EMANACIONES DE GASES COMO CONSECUENCIA DE HABER REALIZADO EXCAVACIONES PROFUNDA, POR MEDIOS MANUALES, SE UTILIZARÁ MASCARILLA ANTI-GAS.
- SI EN CUALQUIER MOMENTO DE LOS TRABAJOS DE EXCAVACIÓN Y MOVIMIENTO DE TIERRAS, APARECIESEN CABLES O CANALIZACIONES SUBTERRÁNEOS, SE SUSPENDERÁ LA EXCAVACIÓN POR MEDIOS MECÁNICOS A UNA DISTANCIA MÍNIMA DE 1 MT. PARA PROSEGUIR MANUALMENTE.
- LA ZONA DE TRABAJO ESTARÁ LIMPIA Y ORDENADA
- EL CUADRO ELÉCTRICO TENDRÁ INTERRUPTOR DIFERENCIAL DE SENSIBILIDAD 30 MA.
- **EL CONSTRUCTOR DEBERÁ ADAPTAR EL TRABAJO A LA PERSONA, EN PARTICULAR, EN LO QUE RESPECTA A LA CONCEPCIÓN DE LOS PUESTOS, ASÍ COMO A LA ELECCIÓN DE LOS EQUIPOS. (FORMACION Y CAPACIDAD FISICA)**
- **EL CONSTRUCTOR DEBERÁ ADOPTAR MEDIDAS QUE ANTEPONGAN LA PROTECCIÓN COLECTIVA A LA INDIVIDUAL**
- **EL CONSTRUCTOR DEBERÁ DAR LAS DEBIDAS INSTRUCCIONES A LOS TRABAJADORES. SÓLO LOS TRABAJADORES QUE HAYAN RECIBIDO LA FORMACIÓN-INFORMACIÓN SUFICIENTE PODRÁN ACCEDER A LAS ZONAS DE RIESGO GRAVE Y/O DE RIESGOS ESPECÍFICOS.**

PROTECCIONES COLECTIVAS.

- SIRENA LUMINOSA EN LAS MAQUINARIAS
- SIRENA ACÚSTICA EN OBRA
- SEÑALIZACIÓN CON BANDAS HOMOLOGADAS DEL CAMINO DE TRÁNSITO Y VEHÍCULOS.
- SEÑALIZACIÓN CON BANDAS HOMOLOGADAS DE LOS DESNIVELES DE EXCAVACIÓN.
- VALLADO DEL RECINTO DE LA OBRA.
- COLOCACIÓN DE CARTELES "PROHIBIDO EL PASO"; "USO OBLIGATORIO DEL CASCO"; "ZONA DE PELIGRO"
- ANDAMIOS PROTEGIDOS.
- PLATAFORMAS ELEVADORAS.

PROTECCIONES INDIVIDUALES.

- CASCO PROTECTOR.
- CALZADOS AISLANTES.
- FAJAS LUMBARES.
- CALZADO DE SEGURIDAD
- GUANTES DE PROTECCIÓN.

- CINTURON DE SEGURIDAD.

-CANALIZACIONES DE TELEFONOS.

RIESGOS PROFESIONALES.

- DESLIZAMIENTO DE PARAMENTOS VERTICALES EN ZANJAS Y POZOS
- ATROPELLO POR MAQUINARIA Y VEHÍCULOS
- INTERFERENCIA CON LÍNEAS AÉREAS DE ELECTRICIDAD
- INTOXICACIÓN EN EXCAVACIONES PROFUNDA POR DESPRENDIMIENTO DE GASES
- POLVO
- RUIDO
- DERMATOSIS -
- CORTES CON MAQUINARIA.
- DAÑOS LUMBARES
- LESIONES OCULARES POR IMPACTO.
- GOLPES CON OBJETOS.
- HERIDAS EN LAS MANOS.
- CAÍDAS A DISTINTO NIVEL.
- CAÍDAS DE ALTURA.

PREVENCIÓN DE RIESGOS Y PROTECCIONES COLECTIVAS.

- PARA PREVENIR EL RIESGO DE CAÍDAS DE ALTURA, LAS ESCALERAS METÁLICAS QUE SE UTILICEN SERÁN METÁLICAS O DE MADERA BARNIZADA. SI FUERAN DE TIJERA TENDRÁN TIRANTE DE LIMITACIÓN DE APERTURA.
- PARA EVITAR ELECTROCUCIONES SE COMPROBARÁ QUE EL INTERRUPTOR DIFERENCIAL DEL CUADRO DE MANDO Y PROTECCIÓN ES DE LA SENSIBILIDAD DE 30 MA.,. TIENE PUESTA A TIERRA Y SU BUEN FUNCIONAMIENTO. IGUALMENTE CONTARA CON TRANSFORMADOR PARA TENSIÓN DE CORRIENTE DE 20V. PARA LAS LÁMPARAS PORTÁTILES Y PARA LOS TRABAJOS EN ZONAS HÚMEDAS CON PEQUEÑAS HERRAMIENTAS.
- LA ZONA DE TRABAJO DEBERÁ ESTAR LIMPIA Y ORDENADA.
- LA MAQUINARIA ELÉCTRICA DISPONDRÁ DE TOMA DE TIERRA.
- PARA EVITAR EL DESPRENDIMIENTO DE LOS PARAMENTOS VERTICALES EN LAS EXCAVACIONES ESTAS SE REALIZARÁN SIEMPRE QUE LA EXCAVACIÓN SEA DE MÁS DE 1.50 DE PROFUNDA, TALUZANDO EL TERRENO.
- PARA EVITAR LOS ATROPELLOS POR MAQUINARIA, ÉSTAS, SIEMPRE QUE ESTÉN EN LA ZONA DE TRABAJO, TENDRÁN CONECTADA UNA SEÑALIZACIÓN LUMINOSA, GIRATORIA Y DE COLOR ÁMBAR, INDICANDO LA EXISTENCIA DE UNA MAQUINARIA O VEHÍCULO MANIOBRANDO. SE CUIDARÁ QUE TODOS LOS VEHÍCULOS Y MAQUINARIAS TENGAN EN PERFECTO ESTADO DE FUNCIONAMIENTO EL CLAXON, DEBIENDO SER UTILIZADO CUANDO SE EMPRENDA UN MOVIMIENTO DE MAQUINARIA Y CUANDO PUDIERA EXISTIR PELIGRO.
- LOS VEHÍCULOS ENTRARÁN EN LA ZONA DE TRABAJO A VELOCIDADES LENTAS.
- LOS CONDUCTORES DE LOS VEHÍCULOS SE MANTENDRÁN EN TODO MOMENTO DENTRO DE LA CABINA Y SI SALIESEN EN ALGÚN MOMENTO LO HARÁN CON EL CASCO PROTECTOR.
- PARA EVITAR INTOXICACIÓN POR EMANACIONES DE GASES COMO CONSECUENCIA DE HABER REALIZADO EXCAVACIONES PROFUNDA, POR MEDIOS MANUALES, SE UTILIZARÁ MASCARILLA ANTI-GAS.
- SI EN CUALQUIER MOMENTO DE LOS TRABAJOS DE EXCAVACIÓN Y MOVIMIENTO DE TIERRAS, APARECIESEN CABLES O CANALIZACIONES SUBTERRÁNEOS, SE SUSPENDERÁ LA EXCAVACIÓN POR MEDIOS MECÁNICOS A UNA DISTANCIA MÍNIMA DE 1 MT. PARA PROSEGUIR MANUALMENTE.
- LA ZONA DE TRABAJO ESTARÁ LIMPIA Y ORDENADA
- EL CUADRO ELÉCTRICO TENDRÁ INTERRUPTOR DIFERENCIAL DE SENSIBILIDAD 30 MA.
- EL CONSTRUCTOR DEBERÁ ADAPTAR EL TRABAJO A LA PERSONA, EN PARTICULAR, EN LO QUE RESPECTA A LA CONCEPCIÓN DE LOS PUESTOS, ASÍ COMO A LA ELECCIÓN DE LOS EQUIPOS.(FORMACION Y CAPACIDAD FISICA)**
- EL CONSTRUCTOR DEBERÁ ADOPTAR MEDIDAS QUE ANTEPONGAN LA PROTECCIÓN COLECTIVA A LA INDIVIDUAL**
- EL CONSTRUCTOR DEBERÁ DAR LAS DEBIDAS INSTRUCCIONES A LOS TRABAJADORES. SÓLO LOS TRABAJADORES QUE HAYAN RECIBIDO LA FORMACIÓN-INFORMACIÓN SUFICIENTE PODRÁN ACCEDER A LAS ZONAS DE RIESGO GRAVE Y/O DE RIESGOS ESPECÍFICOS.**

PROTECCIONES COLECTIVAS.

- SIRENA LUMINOSA EN LAS MAQUINARIAS
- SIRENA ACÚSTICA EN OBRA
- SEÑALIZACIÓN CON BANDAS HOMOLOGADAS DEL CAMINO DE TRÁNSITO Y VEHÍCULOS.
- SEÑALIZACIÓN CON BANDAS HOMOLOGADAS DE LOS DESNIVELES DE EXCAVACIÓN.
- VALLADO DEL RECINTO DE LA OBRA.
- COLOCACIÓN DE CARTELES "PROHIBIDO EL PASO" ; "USO OBLIGATORIO DEL CASCO" ; "ZONA PELIGRO".
- ANDAMIOS PROTEGIDOS.
- PLATAFORMAS ELEVADORAS.

PROTECCIONES INDIVIDUALES.

- CASCO PROTECTOR.
- CALZADOS AISLANTES.
- FAJAS LUMBARES.
- CALZADO DE SEGURIDAD
- GUANTES DE PROTECCIÓN.



- CINTURON DE SEGURIDAD.

HORMIGONADO DE SOLERAS.

RIESGOS PROFESIONALES.

- CAÍDA A DISTINTO NIVEL.
- CAÍDAS AL MISMO NIVEL.
- CORTES Y GOLPES EN EL MANEJO DE MAQUINARIA.
- CAÍDA DE MATERIALES IZADOS.
- HERIDA POR OBJETOS PUNZANTES.
- ELECTROCUCIONES.
- ATROPELLO Y VUELCO DE VEHÍCULOS.
- CORTE CON MAQUINARIA.
- DESPRENDIMIENTOS.
- DERMATOSIS.

PREVENCIÓN DE RIESGOS.

- PARA EVITAR LA CAÍDA A DISTINTO NIVEL SE DISPONDRÁ DE BARANDILLA DE 90 CM. DE ALTURA CON BARRA INTERMEDIA.
- PARA PREVENIR LAS CAÍDAS AL MISMO NIVEL, LA ZONA DE TRABAJO DEBERÁ ESTAR LIMPIA DE RESTOS DE MATERIALES Y PERFECTAMENTE SEÑALIZADA.
- PARA EVITAR EL RIESGO DE LA CAÍDA DE MATERIALES CUANDO SON IZADOS, ÉSTOS SE COLOCARÁN SOBRE BATEA METÁLICA CON RODAPIÉ Y LOS MATERIALES NO IRÁN COLOCADOS SUELTOS.
- EN EL HORMIGONADO, SE VERIFICARÁ QUE EL CUADRO DE MANDO Y PROTECCIÓN TIENE TOMA DE TIERRA Y QUE EL DIFERENCIAL TENGA LA SENSIBILIDAD DE 30 MA., CON OBJETO DE PROTEGER EL VIBRADOR Y CUALQUIER MAQUINARIA.
- TODAS LA MAQUINARIAS DISPONDRÁN DE CARCASAS DE PROTECCIÓN. ENTRE ELLAS LOS HELICÓPTEROS DE PULIDO DE LAS SOLERAS.
- EL CONSTRUCTOR DEBERÁ ADAPTAR EL TRABAJO A LA PERSONA, EN PARTICULAR, EN LO QUE RESPECTA A LA CONCEPCIÓN DE LOS PUESTOS, ASÍ COMO A LA ELECCIÓN DE LOS EQUIPOS. (FORMACION Y CAPACIDAD FISICA)**
- EL CONSTRUCTOR DEBERÁ ADOPTAR MEDIDAS QUE ANTEPONGAN LA PROTECCIÓN COLECTIVA A LA INDIVIDUAL.**
- EL CONSTRUCTOR DEBERÁ DAR LAS DEBIDAS INSTRUCCIONES A LOS TRABAJADORES. SÓLO LOS TRABAJADORES QUE HAYAN RECIBIDO LA FORMACIÓN-INFORMACIÓN SUFICIENTE PODRÁN ACCEDER A LAS ZONAS DE RIESGO GRAVE Y/O DE RIESGOS ESPECÍFICOS.**

PROTECCIONES COLECTIVAS.

- BANDA DE SEÑALIZACIÓN.
- PASARELAS Y BARANDILLAS.
- SEÑALES ACÚSTICAS Y VISUALES.
- ESCALERA DE EVACUACIÓN.
- APUNTALAMIENTOS Y ACODALAMIENTOS.
- PROTECCIÓN DE LAS ARMADURAS PUNZANTES
- COLOCACIÓN DE CARTELES DE PROHIBIDO EL PASO, USO OBLIGATORIO DEL CASCO Y ZONA DE PELIGRO.
- PROTECCIÓN CON CAPERUZAS, DE LOS CLAVOS DE SEÑALIZACIÓN Y ENCAMILLADO

PROTECCIONES INDIVIDUALES.

- BOTAS ANTIPUNZONAMIENTO.
- BOTAS DE GOMA PARA EL HORMIGONADO.
- CASCO PROTECTOR.
- GUANTES DE TRABAJO Y DE GOMA.
- EMPLEO DE GAFAS PROTECTORAS.

BORDILLOS Y SOLADOS.

RIESGOS PROFESIONALES

- LESIONES OCULARES POR IMPACTOS
- ELECTROCUCIÓN
- DERMATOSIS
- CORTES Y GOLPES DE MAQUINARIAS
- CAÍDA DE OBJETOS
- GOLPES Y APRISIONAMIENTO DE EXTREMIDADES INFERIORES.

PREVENCIÓN DE RIESGOS

- PARA PREVENIR LAS LESIONES OCULARES PRODUCIDAS POR LA PROYECCIÓN DE PARTÍCULAS EN EL CORTE DE PIEZAS, LOS OPERARIOS DISPONDRÁN DE GAFAS DE PROTECCIÓN O PANTALLAS BACULANTES.
- LAS ELECTROCUCIONES SE PODRÁN PREVENIR CONTROLANDO EN EL CUADRO DE MANDO Y PROTECCIÓN INTERRUPTOR DIFERENCIAL DE SENSIBILIDAD DE 30 MA.
- LA DERMATOSIS PRODUCIDA POR EL CONTACTO DE LAS MANOS Y PARTES DEL CUERPO POR CONTACTOS CON EL POLVO DEL CEMENTO Y ADITIVOS, ASÍ COMO POR EL CEMENTO COLA, SE PODRÁ PREVENIR CON PROTECCIÓN DE LAS PARTES DEL CUERPO AFECTADA, EN ESPECIAL LAS MANOS CON GUANTES DE GOMA.

- EL EMPRESARIO TOMARÁ EN CONSIDERACIÓN LAS CAPACIDADES PROFESIONALES Y DE SALUD DE LOS TRABAJADORES A LA HORA DE ENCOMENDARLES LAS TAREAS.
- EL CONSTRUCTOR DEBERÁ ADAPTAR EL TRABAJO A LA PERSONA, EN PARTICULAR, EN LO QUE RESPECTA A LA CONCEPCIÓN DE LOS PUESTOS, ASÍ COMO A LA ELECCIÓN DE LOS EQUIPOS. (FORMACION Y CAPACIDAD FISICA)
- EL CONSTRUCTOR DEBERÁ ADOPTAR MEDIDAS QUE ANTEPONGAN LA PROTECCIÓN COLECTIVA A LA INDIVIDUAL.
- EL CONSTRUCTOR DEBERÁ DAR LAS DEBIDAS INSTRUCCIONES A LOS TRABAJADORES. SÓLO LOS TRABAJADORES QUE HAYAN RECIBIDO LA FORMACIÓN-INFORMACIÓN SUFICIENTE PODRÁN ACCEDER A LAS ZONAS DE RIESGO GRAVE Y/O DE RIESGOS ESPECÍFICOS.

PROTECCIONES COLECTIVAS

- SEÑALIZACIÓN DE RIESGO.
- CARTELES DE "RIESGO DE INCENDIO", COLOCADOS CERCA DE LOS ACOPIOS DE ADITIVOS.
- VALLADO DEL RECINTO DE LA OBRA.
- SEÑALIZACIÓN Y BALIZAMIENTO CON BANDA HOMOLOGADA.

PROTECCIONES INDIVIDUALES

- CASCO
- MASCARILLAS
- GAFAS ANTIIMPACTOS O PANTALLAS
- CALZADO ANTIHUMEDAD
- GUANTES DE PROTECCIÓN

- RIESGOS Y PREVENCIÓN CONTRA INCENDIOS

LUGARES DE RIESGO DE INCENDIOS

LOS LUGARES EN DONDE SE PUEDEN PROVOCAR UN INCENDIO EN UNA OBRA SON:

- ALMACÉN
- OFICINA
- COMEDOR
- VESTUARIOS/ASEOS
- HABITACIONES DESTINADAS A ACOPIOS DE MATERIALES DE FONTANERÍA Y ELECTRICAÍDAD.
- CUADRO ELÉCTRICO
- EN TAJOS DE OBRA, EN DONDE SE TRABAJE CON ELEMENTOS COMBUSTIBLES Y CARBURANTES PROVISIONALMENTE.

PREVENCIÓN DE RIESGOS.

PARA PREVENIR ESTOS RIESGOS DE INCENDIO, A LA OBRA SE LE DOTARÁ DE EXTINTORES, AL MARGEN DEL USO DEL AGUA DE LA ACOMETIDA. ESTOS EXTINTORES SERÁN DE POLVO POLIVALENTE.

SE DISPONDRÁ DE EXTINTOR DE 6 KG. DE POLVO POLIVALENTE EN:

- OFICINA
- ALMACEN DE MATERIALES NO PETREOS
- HABITACIÓN DE ACOPIO DE MATERIALES DE ELECTRICAÍDAD Y FONTANERIA

SE DISPONDRÁ DE EXTINTOR DE 6 KG. DE ANHÍDRIDO CARBÓNICO EN LAS PROXIMIDADES DEL CUADRO DE MANDO Y PROTECCIÓN GENERAL Y EN LAS PROXIMIDADES DEL CUADRO DE MANDO DE LA GRÚA TORRE.

ESTOS EXTINTORES SE COLOCARÁN SOBRE SOPORTES FIJADOS A PARAMENTOS VERTICALES O PILARES FORMA QUE LA PARTE SUPERIOR DEL EXTINTOR ESTÉ COMO MÁXIMO A 1,70 M. DEL SUELO.

ESTARÁN DEBIDAMENTE SEÑALIZADOS Y ESTARÁN COLOCADOS EN SITIOS VISIBLES, GENERALMENTE EN LAS VÍAS DE ACCESOS A LOS LOCALES DE RIESGOS.

SE REVISARÁN PERIÓDICAMENTE Y EN EL SUPUESTO DE SER UTILIZADOS SE ENVIARÁ A RECARGAR INMEDIATAMENTE.

EL EXTINTOR COLOCADO CERCA DEL CUADRO DE MANDO DE LA GRÚA, DEBERÁ ESTAR PROTEGIDO CONTRA POSIBLES DAÑOS FÍSICOS, QUÍMICOS O ATMOSFÉRICOS.

TODO EL PERSONAL DE LA OBRA DEBERÁ CONOCER EL FUNCIONAMIENTO DE LOS EXTINTORES.

7.2.- EQUIPOS TÉCNICOS Y MEDIOS AUXILIARES.

- GRUPO ELECTRÓGENO.

RIESGOS MAS FRECUENTES.



-CORTES Y AMPUTACIONES.
-ATRAPE DE MIEMBROS EN MECANISMOS.
-ELECTROCUCIONES.
-QUEMADURAS
-INCENDIO.
-EXPLOSION.
-INTOXICACION POR MONOXIDO DE CARBONO.
-RUIDO.

PREVENCIÓN DE RIESGO Y PROTECCIONES COLECTIVAS.

- SITUAR EL GRUPO EN SITIO ESTABLE Y SEGURO.
- NO UTILIZAR EN LOCALES CERRADOS QUE NO ESTEN ADUCUADAMENTE VENTILADOS.
- NO SITUARLO PRÓXIMO A LA ERRAMIENTA CONECTADA.
-ANTES DE ARRANACAR EL GRUPO VERIFICAR QUE LA PUESTA EN MARCHA DEL ALTERNADOR ESTÁ DESCONECTADA Y NO HAY NINGÚN ELEMENTO CONECTADO.
-CONTROLAR QUE LA TEMPERATURA NO AUMENTE EXCESIVAMENTE.
-ACCIONAR EL INTERRUPTOR DEL ALTERNADOR Y VERIFICAR QUE LA TENSION Y FRECUENCIA ES LA DE LA PLACA DE CARACTERÍSTICAS.
-ANTES DE CONECTAR U EQUIPO O CUADRO, CONTROLAR LA LA TENSION Y FRECUENCIA DE LOS ELEMENTOS A CONECTAR.
- NO MOVER EL GRUPO MIENTRAS ESTÉ EN FUNCIONAMIENTO.
- AL TERMINAR DESCONECTAR LOS ELEMENTOS CONECTADOS Y DESPUES APAGAR EL INTERRUPTOR DEL ALTERNADOR.
-PARA PREVENIR EL RIESGO DE CORTES Y AMPUTACIONES SE DISPONDRÁ SIEMPRE DE LAS CARCASAS PROTECTORAS.
EL GRUPO ESTÁ CONECTADO A TIERRA.
-EXTINTOR.

-EL EMPRESARIO TOMARÁ EN CONSIDERACIÓN LAS CAPACIDADES PROFESIONALES DE LOS TRABAJADORES EN MATERIA DE SEGURIDAD Y DE SALUD EN EL MOMENTO DE ENCOMENDARLES LAS TAREAS.
-EL CONSTRUCTOR DEBERÁ ADAPTAR EL TRABAJO A LA PERSONA, EN PARTICULAR, EN LO QUE RESPECTA A LA CONCEPCIÓN DE LOS PUESTOS, ASÍ COMO A LA ELECCIÓN DE LOS EQUIPOS.(FORMACION Y CAPACIDAD FISICA)
-EL CONSTRUCTOR DEBERÁ ADOPTAR MEDIDAS QUE ANTEPONAN LA PROTECCIÓN COLECTIVA A LA INDIVIDUAL.
-EL CONSTRUCTOR DEBERÁ DAR LAS DEBIDAS INSTRUCCIONES A LOS TRABAJADORES. SÓLO LOS TRABAJADORES QUE HAYAN RECIBIDO LA FORMACIÓN-INFORMACIÓN SUFICIENTE PODRÁN ACCEDER A LAS ZONAS DE RIESGO GRAVE Y/O DE RIESGOS ESPECÍFICOS.

PROTECCIONES INDIVIDUALES.

-CASCO PROTECTOR.
-BOTAS DE SEGURIDAD.
-GUANTES DE PROTECCIÓN.
-PROTECCIONES AUDITIVAS.

- CUADRO ELECTRICICO DE OBRA.

RIESGOS PROFESIONALES.

-ELECTROCUCIONES.
-QUEMADURAS

PREVENCIÓN DE RIESGOS Y PROTECCIONES COLECTIVAS.

- EL CUADRO HA DE ESTAR CERRADO CON LLAVE
-EL ACCESO AL CUADRO HA DE ESTAR LIBRE DE OBSTÁCULOS PARA EL FÁCIL ACCESO EN CASO DE URGENCIA
- TODAS LAS PARTES ACTIVAS HAN DE ESTAR PROTEGIDAS CON EL GRADO DE PROTECCIÓN ADECUADO.
-SE EVITARA COLOCAR EL CUADRO CERCA DE LA EXISTENCIA DE AGUA.
- CONTARA CON TRANSFORMADOR PARA TENSION DE CORRIENTE DE 20V. PARA LAS LÁMPARAS PORTÁTILES PARA LOS TRABAJOS EN ZONAS HÚMEDAS CON PEQUEÑAS HERRAMIENTAS.
-EL INTERRUPTOR AUTOMÁTICO DIFERENCIAL HA DE TENER FUNCIÓN DE PROTECCIÓN CONTRA SOBRECARGAS CORTOCIRCUITOS Y CONTRA CONTACTOS INDIRECTOS CON SENSIBILIDAD DE 30 MA..
-LA PUESTA A TIERRA HA DE ESTAR EN BUEN ESTADO Y CON LA RESISTENCIA MENOR DE 80 OHM.
-TODOS LOS CUADROS SECUNDARIOS CUMPLIRÁN LAS PRESCRIPCIONES ESTABLECIDAS PARA EL CUADRO GENERAL.
-EL EMPRESARIO TOMARÁ EN CONSIDERACIÓN LAS CAPACIDADES PROFESIONALES DE LOS TRABAJADORES EN MATERIA DE SEGURIDAD Y DE SALUD EN EL MOMENTO DE ENCOMENDARLES LAS TAREAS.

PROTECCIONES INDIVIDUALES.

- CALZADOS AISLANTES.
- GUANTES AISLANTES.
-CALZADO DE SEGURIDAD

- GRÚA AUTOMOVIL.-

RIESGOS MAS FRECUENTES.-

- CAÍDA DE OBJETOS IZADOS.
- COLISIÓN DE LA PLUMA CON OBSTÁCULOS.
- ROTURA DE CABLE O GANCHO.
- CAÍDA DEL PERSONAL DE MANTENIMIENTO.
- INTERFERENCIA CON LÍNEAS AÉREAS DE ELECTRICIDAD.

PREVENCIÓN DE RIESGO.

-LA PUNTA DE LA GRÚA TENDRÁ UNA SEPARACIÓN MÍNIMA DE CUALQUIER OBSTÁCULO (LÍNEA ELÉCTRICA, OTRA GRÚA ET..) DE SEIS METROS.

-CUANDO SE ESTÉ IZANDO CARGA, LA ZONA DE TRABAJO ESTARÁ ACOTADA Y SEÑALIZADA PARA EVITAR EL PASO DE PERSONAS POR DEBAJO.

- EN EL IZADO DE MATERIALES SUELTOS, (BOVEDILLAS, LADRILLOS ETC..) SE USARÁN BATEAS, CUYOS LATERALES DISPONDRÁN DE PROTECCIÓN O MALLAZO QUE EVITEN EL DESPLAZAMIENTO DE LA CARGA. LOS PAQUETES DE LADRILLOS CON ENVOLTURA PLASTIFICADA, NO PODRÁN IZARSE SIN APOYARSE SOBRE PALET DE MADERA O METÁLICO.

-CUANDO SE IZARAN UN CONJUNTO DE VIGUETAS ESTAS IRÁN ATADAS UNAS CONTRA OTRAS.

-LA SECCIÓN DEL CABLE DE IZADO DE PENDERÁ DE LA CARGA MÁXIMA A TRANSPORTAR.

-EL GANCHO DISPONDRÁ DE CESTILLO DE SEGURIDAD.

-EL PERSONAL DE MONTAJE O MANTENIMIENTO, ASÍ COMO EL GRUISTA TENDRÁN SIEMPRE COLOCADO EL CINTURÓN DE SEGURIDAD Y CALZADO ANTIDESLIZANTE.

-EL EMPRESARIO TOMARÁ EN CONSIDERACIÓN LAS CAPACIDADES PROFESIONALES DE LOS TRABAJADORES EN MATERIA DE SEGURIDAD Y DE SALUD EN EL MOMENTO DE ENCOMENDARLES LAS TAREAS.

PROTECCIONES COLECTIVAS.

- BANDA SEÑALIZADOTA DE ACOTADO DE ZONA.
- CARTELES DE "PELIGRO CAÍDA DE MATERIAL".

PROTECCIONES INDIVIDUALES.

- CINTURÓN DE SEGURIDAD.
- CALZADO ANTIDESLIZANTE.
- GUANTES DE CUERO.
- MONO DE TRABAJO.

- PLATAFORMAS ELEVADORAS MÓVILES DE PERSONAL

RIESGOS Y FACTORES DE RIESGO

CAÍDAS A DISTINTO NIVEL

VUELCO DEL EQUIPO

CAÍDA DE MATERIALES SOBRE PERSONAS Y/O B

GOLPES, CHOQUES O ATRAPAMIENTOS DEL OPERARIO O DE LA PROPIA PLATAFORMA CONTRA OBJETOS FIJOS O MÓVILES

CAÍDAS AL MISMO NIVEL

ATRAPAMIENTO ENTRE ALGUNA DE LAS PARTES MÓVILES DE LA ESTRUCTURA Y ENTRE ÉSTA Y EL CHASIS

PREVENCIÓN DE RIESGOS Y PROTECCIONES COLECTIVAS.

- SISTEMAS DE SEGURIDAD DE INCLINACIÓN MÁXIMA
- SISTEMA DE BAJADA AUXILIAR
- SISTEMA DE PARO DE EMERGENCIA
- SISTEMAS DE ADVERTENCIA
- COMPROBAR EL ESTADO Y NIVELACIÓN DE LA SUPERFICIE DE APOYO DEL EQUIPO.
- SEÑALIZACIÓN DE OBSTÁCULOS Y TENDIDOS ELÉCTRICOS.
- MANTENIMIENTO DE LA MÁQUINA.
- NO USAR COMO GRÚA
- BARANDILLAS SIEMPRE COLOCADAS.
- NO SOBRECARGAR LA PLATAFORMA.
- NO DESPLAZAR LA MÁQUINA ESTANDO ELEVADA.

-EL EMPRESARIO TOMARÁ EN CONSIDERACIÓN LAS CAPACIDADES PROFESIONALES DE LOS TRABAJADORES EN MATERIA SEGURIDAD Y DE SALUD EN EL MOMENTO DE ENCOMENDARLES LAS TAREAS.

-EL CONSTRUCTOR DEBERÁ ADAPTAR EL TRABAJO A LA PERSONA, EN PARTICULAR, EN LO QUE RESPECTA A LA CONCEPC DE LOS PUESTOS, ASÍ COMO A LA ELECCIÓN DE LOS EQUIPOS.(FORMACION Y CAPACIDAD FISICA)-EL CONSTRUCTOR DEB ADOPTAR MEDIDAS QUE ANTEPONGAN LA PROTECCIÓN COLECTIVA A LA INDIVIDUAL.

-EL CONSTRUCTOR DEBERÁ DAR LAS DEBIDAS INSTRUCCIONES A LOS TRABAJADORES. SÓLO LOS TRABAJADORES QUE HA RECIBIDO LA FORMACIÓN-INFORMACIÓN SUFICIENTE PODRÁN ACCEDER A LAS ZONAS DE RIESGO GRAVE Y/O DE RIESGOS ESPECÍFICOS.

PROTECCIONES INDIVIDUALES.

- CASCO PROTECTOR.
- CALZADO DE SEGURIDAD.

- CINTURÓN DE SEGURIDAD EN CAÍDA.

MAQUINARIA, ROMPEDORA, DE EXCAVACIÓN, DE EXCAVACION BIVALVA, ELEVACIÓN Y TRANSPORTE.-

RIESGOS MAS FRECUENTES.-

- ATROPELLO POR MAQUINARIAS Y VEHÍCULOS.
- INTERFERENCIA CON LÍNEAS ELÉCTRICAS DE ELECTRICIDAD.
- RUIDO.
- CAÍDA DE OBJETOS IZADOS.
- COLISIÓN DE Y VUELCO DE VEHÍCULOS.
- CAÍDA DEL PERSONAL DE MANTENIMIENTO.

PREVENCIÓN DE RIESGO.

- PARA EVITAR EL ATROPELLO POR MAQUINAS, ESTAS MIENTRAS ESTÉN EN LA ZONA DE TRABAJO, TENDRÁN CONECTADA UNA SEÑALIZACIÓN LUMINOSA GIRATORIA Y DE COLOR ÁMBAR, INDICANDO LA EXISTENCIA DE UNA MAQUINA O VEHÍCULO MANIOBRANDO. SE CUIDARA QUE TODOS LOS VEHÍCULOS TENGAN EN PERFECTO ESTADO DE FUNCIONAMIENTO EL CLAXON, DEBIENDO SER UTILIZADO CUANDO SE EMPRENDA UN MOVIMIENTO DE MAQUINA Y CUANDO PUDIERA EXISTIR PELIGRO.
- EL EXTREMO MAS SALIENTE DE LA MAQUINA TENDRÁ UNA SEPARACIÓN MÍNIMA DE CUALQUIER LÍNEA ELÉCTRICA, DE SEIS METROS.
- LOS VEHÍCULOS REALIZARAN SUS MOVIMIENTOS DE TRANSPORTE, ENTRADA Y SALIDA DE LA ZONA DE TRABAJO A VELOCIDADES LENTAS.
- LOS CONDUCTORES DE LOS VEHÍCULOS SE MANTENDRÁN EN TODO MOMENTO DENTRO DE LAS CABINAS Y SI SALIESEN EN ALGÚN MOMENTO LO HARÁN CON EL CASCO PROTECTOR.
- CUANDO SE ESTÉ IZANDO CARGA, LA ZONA DE TRABAJO ESTARÁ ACOTADA Y SEÑALIZADA PARA EVITAR EL PASO DE PERSONAS POR DEBAJO.
- EN EL IZADO DE MATERIALES SUELTOS, (BOVEDILLAS, LADRILLOS ETC..) SE USARÁN BATEAS, CUYOS LATERALES DISPONDRÁN DE PROTECCIÓN O MALLAZO QUE EVITEN EL DESPLAZAMIENTO DE LA CARGA. LOS PAQUETES DE LADRILLOS CON ENVOLTURA PLASTIFICADA, NO PODRÁN IZARSE SIN APOYARSE SOBRE PALET DE MADERA O METÁLICO.
- EL PERSONAL OPERARIO Y DE MANTENIMIENTO, TENDRÁ COLOCADO EL CALZADO DE SEGURIDAD ANTIDESLIZANTE.

PROTECCIONES COLECTIVAS.

- BANDA SEÑALIZADORA DE ACOTADO DE ZONA.
- CARTELES DE "PELIGRO CAÍDA DE MATERIAL".
- SIRENA ACÚSTICA EN LAS MAQUINAS.
- SIRENA LUMINOSA EN LAS MAQUINAS.
- SEÑALIZACIÓN CON BANDA HOMOLOGADA DEL CAMINO DE TRANSITO DE VEHÍCULOS.
- VALLADO DEL RECINTO DE LA OBRA.
- SEÑALIZACIÓN DE PELIGRO CAÍDA DE MATERIAL.
- COLOCACIÓN DE SEÑALIZACIÓN DE PROHIBIDO EL PASO, USO OBLIGATORIO DEL CASCO Y ZONA DE PELIGRO.
- EL EMPRESARIO TOMARÁ EN CONSIDERACIÓN LAS CAPACIDADES PROFESIONALES DE LOS TRABAJADORES EN MATERIA DE SEGURIDAD Y DE SALUD EN EL MOMENTO DE ENCOMENDARLES LAS TAREAS.**

PROTECCIONES INDIVIDUALES.

- CALZADO DE SEGURIDAD Y ANTIDESLIZANTE.
- GUANTES DE CUERO.
- MONO DE TRABAJO.
- PROTECCIÓN AUDITIVA.
- MONO DE TRABAJO.
- CASCO PROTECTOR.
- CINTURÓN DE SEGURIDAD ANTIVIBRATORIO PARA RIÑONES.

CARRETILLA ELEVADORA.

RIESGOS PROFESIONALES

- ATROPELLO POR MAQUINARIAS Y VEHÍCULOS
- COLISIONES Y VUELCO DE VEHÍCULOS
- INTERFERENCIAS CON LÍNEAS AÉREAS DE ELECTRICIDAD
- RUIDO
- CAÍDA DE OBJETOS IZADOS
- CAÍDA DEL PERSONAL DE MANTENIMIENTO
- VIBRACIONES
- INCENDIOS Y EXPLOSIONES.

PREVENCIÓN DE RIESGOS

- NO CONDUCIR POR PARTE DE PERSONAS NO AUTORIZADAS.
- RECOGER LA CARGA Y ELEVARLA UNOS 15 CMS. SOBRE EL SUELO.
- CIRCULAR LLEVANDO EL MÁSTIL INCLINADO EL MÁXIMO HACIA ATRÁS.
- SITUAR LA CARRETILLA FRENTE AL LUGAR PREVISTO Y EN POSICIÓN PRECISA PARA DEPOSITAR LA CARGA.
- ELEVAR LA CARGA HASTA LA ALTURA NECESARIA MANTENIENDO LA CARRETILLA FRENADA. PARA ALTUR

SUPERIORES A 4 MTS. PROGRAMAR LAS ALTURAS DE DESCARGA Y CARGA CON UN SISTEMA AUTOMATIZADO QUE COMPENSE LA LIMITACIÓN VISUAL QUE SE PRODUCE A DISTANCIAS ALTAS.

AVANZAR LA CARRETILLA HASTA QUE LA CARGA SE ENCUENTRE SOBRE EL LUGAR DE DESCARGA.

SITUAR LAS HORQUILLAS EN POSICIÓN HORIZONTAL Y DEPOSITAR LA CARGA, SEPARÁNDOSE LUEGO LENTAMENTE

MIENTRAS ESTÉN EN LA ZONA DE TRABAJO, TENDRÁN CONECTADA UNA SEÑALIZACIÓN LUMINOSA GIRATORIA Y DE COLOR ÁMBAR, INDICANDO LA EXISTENCIA DE UNA MÁQUINA O VEHÍCULO MANIOBRANDO.

SE CUIDARÁ QUE TODOS LOS VEHÍCULOS TENGAN EN PERFECTO ESTADO DE FUNCIONAMIENTO EL CLAXON, DEBIENDO SER UTILIZADO CUANDO SE EMPRENDA UN MOVIMIENTO DE MÁQUINA Y CUANDO PUDIERA EXISTIR PELIGRO.

- LOS CONDUCTORES DE LOS VEHÍCULOS SE MANTENDRÁN EN TODO MOMENTO DENTRO DE LAS CABINAS Y SI SALIESEN EN ALGÚN MOMENTO LO HARÁN CON EL CASCO PROTECTOR.

- CUANDO SE ESTÉ IZANDO CARGA, LA ZONA DE TRABAJO ESTARÁ ACOTADA Y SEÑALIZADA PARA EVITAR EL PASO DE PERSONAS POR DEBAJO.

- EN EL IZADO DE MATERIALES SUELTOS, (BOVEDILLAS, LADRILLOS, ETC.) SE USARÁN BATEAS, CUYOS LATERALES DISPONDRÁN DE PROTECCIÓN O MALLAZO QUE EVITEN EL DESPLAZAMIENTO DE LA CARGA. LOS PAQUETES DE LADRILLOS CON ENVOLTURA PLASTIFICADA, NO PODRÁN IZARSE SIN APOYARSE SOBRE PALET DE MADERA O METÁLICO.

- EL OPERARIO TENDRÁ COLOCADO EL CALZADO ANTIDESLIZANTE, AL IGUAL QUE EL PERSONAL DE REPARACIONES QUE TENDRÁ SIEMPRE COLOCADO EL CINTURÓN DE SEGURIDAD.

-EL EMPRESARIO TOMARÁ EN CONSIDERACIÓN LAS CAPACIDADES PROFESIONALES DE LOS TRABAJADORES EN MATERIA DE SEGURIDAD Y DE SALUD EN EL MOMENTO DE ENCOMENDARLES LAS TAREAS.

PROTECCIONES COLECTIVAS

- SIRENA LUMINOSA EN LAS MAQUINARIAS.

- SIRENA ACÚSTICA EN OBRA.

- SEÑALIZACIÓN CON BANDAS HOMOLOGADAS DEL CAMINO DE TRÁNSITO DE VEHÍCULOS.

- VALLADO DEL RECINTO DE LA OBRA.

- COLOCACIÓN DE CARTELES DE PROHIBIDO EL PASO, USO OBLIGATORIO DEL CASCO Y ZONA DE PELIGRO.

- BANDA SEÑALIZADORA DE ACOTADO DE ZONA.

PROTECCIONES INDIVIDUALES

- CASCO PROTECTOR

- GUANTES DE TRABAJO

- CALZADO DE SEGURIDAD ANTIDESLIZANTE

- PROTECCIÓN AUDITIVA

- MONO DE TRABAJO

CINTURÓN LUMBO-ABDOMINAL.

RULOS COMPACTADORES.

RIESGOS PROFESIONALES

ATROPELLO POR MAQUINARIAS Y VEHÍCULOS

APLASTAMIENTO.

- COLISIONES Y VUELCO DE VEHÍCULOS

- RUIDO

- CAÍDA DEL PERSONAL DE MANTENIMIENTO

PREVENCIÓN DE RIESGOS

- PARA EVITAR EL ATROPELLO POR MÁQUINAS, ÉSTAS MIENTRAS ESTÉN EN LA ZONA DE TRABAJO, TENDRÁN CONECTADA UNA SEÑALIZACIÓN LUMINOSA GIRATORIA Y DE COLOR ÁMBAR, INDICANDO LA EXISTENCIA DE MÁQUINA O VEHÍCULO MANIOBRANDO. SE CUIDARÁ QUE TODOS LOS VEHÍCULOS TENGAN EN PERFECTO ESTADO DE FUNCIONAMIENTO EL CLAXON, DEBIENDO SER UTILIZADO CUANDO SE EMPRENDA UN MOVIMIENTO DE MÁQUINA Y CUANDO PUDIERA EXISTIR PELIGRO.

- LOS CONDUCTORES DE LOS VEHÍCULOS SE MANTENDRÁN EN TODO MOMENTO DENTRO DE LAS CABINAS Y SALIESEN EN ALGÚN MOMENTO LO HARÁN CON EL CASCO PROTECTOR.

CUANDO SE ESTÉ TRABAJANDO, LA ZONA DE TRABAJO ESTARÁ ACOTADA.

- EL OPERARIO TENDRÁ COLOCADO EL CALZADO ANTIDESLIZANTE, AL IGUAL QUE EL PERSONAL DE REPARACIONES QUE TENDRÁ SIEMPRE COLOCADO EL CINTURÓN DE SEGURIDAD.

-EL EMPRESARIO TOMARÁ EN CONSIDERACIÓN LAS CAPACIDADES PROFESIONALES DE LOS TRABAJADORES EN MATERIA DE SEGURIDAD Y DE SALUD EN EL MOMENTO DE ENCOMENDARLES LAS TAREAS.

PROTECCIONES COLECTIVAS

- SIRENA LUMINOSA EN LAS MAQUINARIAS.

- CLAXON.

SEÑALIZACIÓN CON BANDAS HOMOLOGADAS DEL CAMINO.

VALLADO DEL RECINTO DE LA OBRA.

- COLOCACIÓN DE CARTELES DE PROHIBIDO EL PASO, USO OBLIGATORIO DEL CASCO Y ZONA DE PELIGRO.

- BANDA SEÑALIZADORA DE ACOTADO DE ZONA.

PROTECCIONES INDIVIDUALES

- CASCO PROTECTOR

- GUANTES DE TRABAJO
- PROTECCIÓN AUDITIVA
- CALZADO ANTIDESLIZANTE
- GUANTES DE CUERO
- MONO DE TRABAJO

- MESA SIERRA CIRCULAR EN SECO O REFRIGERADA CON AGUA.

RIESGOS MAS FRECUENTES.

- CORTES Y AMPUTACIONES.
- RIESGO ELÉCTRICO.
- FRENADO DE DISCO.
- PROYECCIÓN DE PARTÍCULAS.
- ROTURA DE DISCO.

PREVENCIÓN DE RIESGO.

- PARA PREVENIR EL RIESGO DE CORTES Y AMPUTACIONES EN NINGÚN CASO LA SIERRA CINTA ESTARÁ DESPROVISTA DE LA CARCASA PROTECTORA DEL DISCO.
- PARA EVITAR LAS AMPUTACIONES DE DEDOS POR REALIZAR CORTES PRÓXIMOS AL DISCO SE EMPLEARÁN EMPUJADORES.
- SI SE CORTA MATERIAL CERÁMICO UTILIZAREMOS DISCO DE CORTE ESPECIAL PARA ESTA MATERIA Y TENDRÁN UN SISTEMA DE REFRIGERACIÓN POR AGUA EN EL CORTE.
- EN NINGÚN CASO SE UTILIZARÁN DISCOS DE MAYOR DIÁMETRO QUE EL QUE RECOMIENDE EL FABRICANTE DE LA MÁQUINA.
- PARA EVITAR ELECTROCUCIONES SE COMPROBARÁ QUE EL INTERRUPTOR DIFERENCIAL DEL CUADRO DE MANDO Y PROTECCIÓN ES DE LA SENSIBILIDAD DE 30 MA.,. TIENE PUESTA A TIERRA Y SU BUEN FUNCIONAMIENTO. IGUALMENTE CONTARA CON TRANSFORMADOR PARA TENSIÓN DE CORRIENTE DE 20V. PARA LAS LÁMPARAS PORTÁTILES Y PARA LOS TRABAJOS EN ZONAS HÚMEDAS CON PEQUEÑAS HERRAMIENTAS.
- EL INTERRUPTOR DE ARRANQUE DE LA SIERRA TENDRÁ PROTECCIÓN ANTIHUMEDAD Y ESTARÁ COLOCADO AL LADO CONTRARIO AL DE LAS CORREAS DE TRACCIÓN.
- LAS CORREAS DE TRANSMISIÓN TENDRÁN CARCASA PROTECTORA.

PROTECCIONES COLECTIVAS.

- INTERRUPTOR DIFERENCIAL DE 30 MA. DE SENSIBILIDAD.
- LA MÁQUINA HA DE ESTAR SITUADA A SER POSIBLE FUERA DEL BARRIDO DE LA PLUMA.
- PUESTA A TIERRA.
- EL EMPRESARIO TOMARÁ EN CONSIDERACIÓN LAS CAPACIDADES PROFESIONALES DE LOS TRABAJADORES EN MATERIA DE SEGURIDAD Y DE SALUD EN EL MOMENTO DE ENCOMENDARLES LAS TAREAS.**

PROTECCIONES INDIVIDUALES.

- CASCO PROTECTOR.
- PANTALLA BASCULANTE ANTIIMPACTO.
- MANDIL.
- BOTAS DE SEGURIDAD.
- EMPUJADORES.
- GAFAS PROTECTORAS ANTIIMPACTO.
- BOTAS DE SEGURIDAD.

- HORMIGONERA.

RIESGOS MAS FRECUENTES.

- CORTES Y AMPUTACIONES.
- RIESGO ELÉCTRICO.
- ATRAPE DE MIEMBROS EN MECANISMOS.
- PROYECCIÓN DE PARTÍCULAS.

PREVENCIÓN DE RIESGO.

- PARA PREVENIR EL RIESGO DE CORTES Y AMPUTACIONES SE DISPONDRÁ SIEMPRE DE LAS CARCASAS PROTECTORAS.
- PARA EVITAR ELECTROCUCIONES SE COMPROBARÁ QUE EL INTERRUPTOR DIFERENCIAL DEL CUADRO DE MANDO Y PROTECCIÓN ES DE LA SENSIBILIDAD DE 30 MA.,. TIENE PUESTA A TIERRA Y SU BUEN FUNCIONAMIENTO. IGUALMENTE CONTARA CON TRANSFORMADOR PARA TENSIÓN DE CORRIENTE DE 20V. PARA LAS LÁMPARAS PORTÁTILES Y PARA LOS TRABAJOS EN ZONAS HÚMEDAS CON PEQUEÑAS HERRAMIENTAS.
- EL INTERRUPTOR DE ARRANQUE TENDRÁ PROTECCIÓN ANTIHUMEDAD Y ESTARÁ COLOCADO AL LADO CONTRARIO AL DE LAS CORREAS DE TRACCIÓN.
- LAS CORREAS DE TRANSMISIÓN TENDRÁN CARCASA PROTECTORA.

PROTECCIONES COLECTIVAS.

- INTERRUPTOR DIFERENCIAL DE 30 MA. DE SENSIBILIDAD.
- LA MÁQUINA HA DE ESTAR SITUADA A SER POSIBLE FUERA DEL BARRIDO DE LA PLUMA.
- EL EMPRESARIO TOMARÁ EN CONSIDERACIÓN LAS CAPACIDADES PROFESIONALES DE LOS TRABAJADORES EN MATERIA DE SEGURIDAD Y DE SALUD EN EL MOMENTO DE ENCOMENDARLES LAS TAREAS.**

PROTECCIONES INDIVIDUALES.

- CASCO PROTECTOR.
- PANTALLA BASCULANTE ANTIIMPACTO.
- MANDIL.
- BOTAS DE SEGURIDAD.
- GAFAS PROTECTORAS ANTIIMPACTO.
- GUANTES DE PROTECCIÓN.

- DESBARBADORA.

RIESGOS MAS FRECUENTES.

- CORTES Y AMPUTACIONES.
- RIESGO ELÉCTRICO.
- FRENADO DE DISCO.
- PROYECCIÓN DE PARTÍCULAS.
- ROTURA DE DISCO.

PREVENCIÓN DE RIESGO.

- PARA PREVENIR EL RIESGO DE CORTES Y AMPUTACIONES EN NINGÚN CASO LA DESBARBADORA ESTARÁ DESPROVISTA DE LA CARCASA PROTECTORA DEL DISCO.
- EN NINGÚN CASO SE UTILIZARÁN DISCOS DE MAYOR DIÁMETRO QUE EL QUE RECOMIENDE EL FABRICANTE DE LA MÁQUINA.
- PARA EVITAR ELECTROCUCIONES SE COMPROBARÁ QUE EL INTERRUPTOR DIFERENCIAL DEL CUADRO DE MANDO Y PROTECCIÓN ES DE LA SENSIBILIDAD DE 30 MA.,. TIENE PUESTA A TIERRA Y SU BUEN FUNCIONAMIENTO. IGUALMENTE CONTARA CON TRANSFORMADOR PARA TENSIÓN DE CORRIENTE DE 20V. PARA LAS LÁMPARAS PORTÁTILES Y PARA LOS TRABAJOS EN ZONAS HÚMEDAS CON PEQUEÑAS HERRAMIENTAS.
- EL INTERRUPTOR DE ARRANQUE DE LA DESBARBADOTA TENDRÁ PROTECCIÓN ANTIHUMEDAD.
- NO SE UTILIZARÁ PARA CORTAR.
- EL EMPRESARIO TOMARÁ EN CONSIDERACIÓN LAS CAPACIDADES PROFESIONALES DE LOS TRABAJADORES EN MATERIA DE SEGURIDAD Y DE SALUD EN EL MOMENTO DE ENCOMENDARLES LAS TAREAS.**

PROTECCIONES COLECTIVAS.

- INTERRUPTOR DIFERENCIAL DE 30 MA. DE SENSIBILIDAD.

PROTECCIONES INDIVIDUALES.

- CASCO PROTECTOR.
- PANTALLA BASCULANTE ANTIIMPACTO.
- MANDIL.
- BOTAS DE SEGURIDAD.
- GAFAS PROTECTORAS ANTIIMPACTO.

COMPRESOR

RIESGOS MAS FRECUENTES.

- CORTES Y AMPUTACIONES.
- ATRAPE DE MIEMBROS EN MECANISMOS.
- ARTROPELLOS.

PREVENCIÓN DE RIESGO.

- PARA PREVENIR EL RIESGO DE CORTES Y AMPUTACIONES SE DISPONDRÁ SIEMPRE DE LAS CARCASAS PROTECTORAS.
- PARA EVITAR ELECTROCUCIONES SE COMPROBARÁ QUE EL INTERRUPTOR DIFERENCIAL DEL CUADRO DE MANDO Y PROTECCIÓN ES DE LA SENSIBILIDAD DE 30 MA.,. TIENE PUESTA A TIERRA Y SU BUEN FUNCIONAMIENTO.
- EL INTERRUPTOR DE ARRANQUE TENDRÁ PROTECCIÓN ANTIHUMEDAD.
- PAR EVITAR ATROPELLO HAY QUE INSTALARLO EN LUGAR ESTABLE Y BIEN CALZADO.
- EL EMPRESARIO TOMARÁ EN CONSIDERACIÓN LAS CAPACIDADES PROFESIONALES DE LOS TRABAJADORES EN MATERIA DE SEGURIDAD Y DE SALUD EN EL MOMENTO DE ENCOMENDARLES LAS TAREAS.**
- EL CONSTRUCTOR DEBERÁ ADAPTAR EL TRABAJO A LA PERSONA, EN PARTICULAR, EN LO QUE RESPECTA A LA CONCEPCIÓN DE LOS PUESTOS, ASÍ COMO A LA ELECCIÓN DE LOS EQUIPOS. (FORMACION Y CAPACITACION FISICA)**
- EL CONSTRUCTOR DEBERÁ ADOPTAR MEDIDAS QUE ANTEPONGAN LA PROTECCIÓN COLECTIVA A LA INDIVIDUAL**
- EL CONSTRUCTOR DEBERÁ DAR LAS DEBIDAS INSTRUCCIONES A LOS TRABAJADORES. SÓLO LOS TRABAJADORES QUE HAYAN RECIBIDO LA FORMACIÓN-INFORMACIÓN SUFICIENTE PODRÁN ACCEDER A LAS ZONAS DE RIESGO GRAVE Y/O DE RIESGOS ESPECÍFICOS.**

PROTECCIONES COLECTIVAS.

- LA MÁQUINA HA DE ESTAR SITUADA A SER POSIBLE FUERA DEL BARRIDO DE LA PLUMA.
- EL TRASLADO SE HARA CON VEHÍCULO ADECUADO Y NO A MANO.
- CALZOS.

PROTECCIONES INDIVIDUALES.

- BOTAS DE SEGURIDAD.
- GAFAS PROTECTORAS ANTIIMPACTO.
- GUANTES DE PROTECCIÓN.

MARTILLO ROMPEDOR NEUMÁTICO

RIESGOS MÁS FRECUENTES

- PROYECCIÓN DE PARTÍCULAS
- GOLPES Y CONTUSIONES
- PROYECCIÓN DE PARTÍCULAS
- RUIDOS

PREVENCIÓN DE RIESGO

- SE HA DE TRABAJAR SIEMPRE BAJO EL NIVEL DE ESTANCIA DEL OPERARIO.
- LAS CONEXIONES DE LA MANGUERA NEUMÁTICA SE DEBEN DE ASEGURAR PARA EVITAR SU DESPRENDIMIENTO.
- SE ACORDONARÁ LA ZONA DE TRABAJO.

PROTECCIONES COLECTIVAS

- CINTAS SEÑALIZADORAS
- SEÑALIZACIÓN DE "PROHIBIDO EL PASO" Y "CAÍDA DE OBJETOS".

-EL EMPRESARIO TOMARÁ EN CONSIDERACIÓN LAS CAPACIDADES PROFESIONALES DE LOS TRABAJADORES EN MATERIA DE SEGURIDAD Y DE SALUD EN EL MOMENTO DE ENCOMENDARLES LAS TAREAS.

PROTECCIONES INDIVIDUALES

- CASCO PROTECTOR
- BOTAS DE SEGURIDAD
- AMORTIGUADOR DE RUIDOS
- GAFAS PROTECTORAS

- MARTILLO ROMPEDOR ELECTRICO.

RIESGOS MÁS FRECUENTES

- PROYECCIÓN DE PARTÍCULAS
- GOLPES Y CONTUSIONES
- PROYECCIÓN DE PARTÍCULAS
- RUIDOS
- ELECTROCUCIONES

PREVENCIÓN DE RIESGO

- SE HA DE TRABAJAR SIEMPRE BAJO EL NIVEL DE ESTANCIA DEL OPERARIO.
- SE ACORDONARÁ LA ZONA DE TRABAJO.
- LA CORRIENTE SE TOMARÁ DE CUADRO ELÉCTRICO CON DIFERENCIAL DE 30 MA. DE SENSIBILIDAD.
- SE EVITARÁ EN LO POSIBLE CONTACTO DEL CABLE CON ZONAS HÚMEDAS.

PROTECCIONES COLECTIVAS

- CINTAS SEÑALIZADORAS
- SEÑALIZACIÓN DE "PROHIBIDO EL PASO" .

-EL EMPRESARIO TOMARÁ EN CONSIDERACIÓN LAS CAPACIDADES PROFESIONALES DE LOS TRABAJADORES EN MATERIA DE SEGURIDAD Y DE SALUD EN EL MOMENTO DE ENCOMENDARLES LAS TAREAS.

-EL CONSTRUCTOR DEBERÁ ADAPTAR EL TRABAJO A LA PERSONA, EN PARTICULAR, EN LO QUE RESPECTA A LA CONCEPCIÓN DE LOS PUESTOS, ASÍ COMO A LA ELECCIÓN DE LOS EQUIPOS.(FORMACION Y CAPACIDAD FISICA)

-EL CONSTRUCTOR DEBERÁ ADOPTAR MEDIDAS QUE ANTEPONAN LA PROTECCIÓN COLECTIVA A LA INDIVIDUAL

-EL CONSTRUCTOR DEBERÁ DAR LAS DEBIDAS INSTRUCCIONES A LOS TRABAJADORES. SÓLO LOS TRABAJADORES QUE HAYAN RECIBIDO LA FORMACIÓN-INFORMACIÓN SUFICIENTE PODRÁN ACCEDER A LAS ZONAS DE RIESGO GRAVE Y/O DE RIESGOS ESPECÍFICOS.

PROTECCIONES INDIVIDUALES

- CASCO PROTECTOR
- BOTAS DE SEGURIDAD
- AMORTIGUADOR DE RUIDOS
- GAFAS PROTECTORAS

RANA COMPACTADORA.

RIESGOS PROFESIONALES

- APLASTAMIENTO EXTREMIDADES INFERIORES.
- RUIDO

ATRAPAMIENTO EN ENGRANAJES Y PARTES MÓVILES.
VUELCO.

PREVENCIÓN DE RIESGOS

SE TRABAJARÁ SIEMPRE SOBRE SUPERFICIES HORIZONTALES PARA EVITAR EL VUELCO.

SE MANTENDRÁ SIEMPRE LA DISTANCIA ADECUADA PARA EVITAR APLASTAMIENTO DE LAS EXTREMIDADES INFERIORES.

CUANDO SE ESTÉ TRABAJANDO, LA ZONA DE TRABAJO ESTARÁ ACOTADA.

EL OPERARIO TENDRÁ COLOCADO EL CALZADO DE SEGURIDAD CONTRA APLASTAMIENTOS.

-EL EMPRESARIO TOMARÁ EN CONSIDERACIÓN LAS CAPACIDADES PROFESIONALES DE LOS TRABAJADORES EN MATERIA DE SEGURIDAD Y DE SALUD EN EL MOMENTO DE ENCOMENDARLES LAS TAREAS.

PROTECCIONES COLECTIVAS

VALLADO DEL RECINTO DE LA OBRA.

COLOCACIÓN DE CARTELES DE PROHIBIDO EL PASO, USO OBLIGATORIO DEL CASCO Y ZONA DE PELIGRO.

- BANDA SEÑALIZADORA DE ACOTADO DE ZONA.

PROTECCIONES INDIVIDUALES

- CASCO PROTECTOR

- GUANTES DE TRABAJO

PROTECCIÓN AUDITIVA

CALZADO PUNTERA PROTEGIDA

- CALZADO ANTIDESLIZANTE

- GUANTES DE CUERO

- MONO DE TRABAJO

CORTADORA DE PAVIMENTO.

RIESGOS MAS FRECUENTES.

-CORTES Y AMPUTACIONES.

-FRENADO DE DISCO.

-PROYECCIÓN DE PARTÍCULAS.

-ROTURA DE DISCO.

PREVENCIÓN DE RIESGO.

-PARA PREVENIR EL RIESGO DE CORTES Y AMPUTACIONES EN NINGÚN CASO LA SIERRA CINTA ESTARÁ DESPROVISTA DE LA CARCASA PROTECTORA DEL DISCO.

-EN NINGÚN CASO SE UTILIZARÁN DISCOS DE MAYOR DIÁMETRO QUE EL QUE RECOMIENDE EL FABRICANTE DE LA MÁQUINA.

-LAS CORREAS DE TRANSMISIÓN TENDRÁN CARCASA PROTECTORA.

-EL EMPRESARIO TOMARÁ EN CONSIDERACIÓN LAS CAPACIDADES PROFESIONALES DE LOS TRABAJADORES EN MATERIA DE SEGURIDAD Y DE SALUD EN EL MOMENTO DE ENCOMENDARLES LAS TAREAS.

PROTECCIONES COLECTIVAS.

- CINTA DE SEÑALIZACIÓN.

- VALLAS DE PROTECCIÓN.

PROTECCIONES INDIVIDUALES.

-CASCO PROTECTOR.

-PANTALLA BASCULANTE ANTIIMPACTO.

-BOTAS DE SEGURIDAD.

-GAFAS PROTECTORAS ANTIIMPACTO.

-PROTECTOR ACÚSTICO.

-CHALECO REFLECTANTE.

-PEQUEÑAS HERRAMIENTAS.

RIESGOS MAS FRECUENTES.

-ELECTROCUCIONES.

-CORTES Y AMPUTACIONES.

-PROYECCIÓN DE PARTÍCULAS.

PREVENCIÓN DE RIESGOS Y PROTECCIONES COLECTIVAS.

-LAS MÁQUINAS QUE ESTÉN FIJAS TENDRÁN TOMA DE TIERRA.

-LAS TOMAS DE CORRIENTE SERÁN DEL TIPO PETACA Y ESTARÁN CONECTADAS A CUADRO CON INTERRUPTOR 30 MA. DE SENSIBILIDAD.

- PARA EVITAR ELECTROCUCIONES SE COMPROBARÁ QUE EL INTERRUPTOR DIFERENCIAL DEL CUADRO MANDO Y PROTECCIÓN ES DE LA SENSIBILIDAD DE 30 MA.,. TIENE PUESTA A TIERRA Y SU BU FUNCIONAMIENTO. IGUALMENTE CONTARA CON TRANSFORMADOR PARA TENSIÓN DE CORRIENTE DE 20V. PA LAS LÁMPARAS PORTÁTILES Y PARA LOS TRABAJOS EN ZONAS HÚMEDAS CON PEQUEÑAS HERRAMIENTAS.

-LA DESBARBADORA SERÁ UTILIZADA SOLAMENTE PARA SU COMETIDO. EN EL SUPUESTO DE UTILIZARLA C HERRAMIENTA DE CORTE, HABRÁ QUE FIJARLA A UN SOPORTE ESPECIAL, HABRÁ QUE CAMBIAR EL DISCO REBAJAR POR UNO DE CORTE. EN TODO CASO EL DISCO TENDRÁ CARCASA DE PROTECCIÓN.

-EL EMPRESARIO TOMARÁ EN CONSIDERACIÓN LAS CAPACIDADES PROFESIONALES DE LOS TRABAJADORES MATERIA DE SEGURIDAD Y DE SALUD EN EL MOMENTO DE ENCOMENDARLES LAS TAREAS.

PROTECCIONES INDIVIDUALES

- CASCO
- MONO DE TRABAJO
- GAFAS Y PANTALLAS ANTIIMPACTOS
- BOTAS AISLANTES.

8.- MEDIDAS ESPECÍFICAS RELATIVAS A LOS TRABAJOS INCLUIDOS EN UNO O VARIOS DE LOS APARTADOS DEL ANEXO II.

EN LA OBRA QUE NOS OCUPA SE EJECUTAN TRABAJOS DE SOTERRAMIENTO DE CONTENEDORES EN ZONAS ARENOSAS CON PELIGRO DE SEPULTAMIENTO QUE SE VA A PREVENIR CON LA EJECUCIÓN DE POZO INDIO. AL MISMO TIEMPO SE VAN A MANEJAR LOS PREFABRICADOS DE HORMIGON DE LOS CONTENEDORES.

9-DESCRIPCIÓN DE LOS SERVICIOS SANITARIOS COMUNES.

7.1- INSTALACIONES PARA LA HIGIENE Y BIENESTAR

ESTAS INSTALACIONES ESTÁN REGULADAS POR LA ORDENANZA GENERAL DE SEGURIDAD E HIGIENE EN EL TRABAJO.

7.1.1- COMEDOR.

LOS COMEDORES DE COLOCARAN PRÓXIMOS A LA ZONA DE TRABAJO Y PREFERENTEMENTE FUERA DEL AREA DE BARRIDO DE LA GRÚA Y SEPARADAS DE FOCOS INSALUBRES O MOLESTOS.

SE DISPONDRA DE UN RECINTO SUPERIOR **A 15 M2**. CON UNA ALTURA LIBRE MINIMA DE 2.60 M. Y CON VENTILACION DIRECTA.

SE HABILITARA EN EL COMEDOR:

- MESAS CON CAPACIDAD PARA **15 PERSONAS**.
- BANCOS CON CAPACIDAD PARA **15 PERSONAS**.
- UN CALIENTA COMIDAS.
- UNA PILA FREGADEROS CON UN SENO Y ESCURRIDOR.
- DOS CUBOS CON TAPA PARA DEPOSITAR BASURAS.
- UN RADIADOR DE INFRARROJO PARA INVIERNO.

7.1.2.-VESTUARIOS

SE DISPONDRÁ DE UN LOCAL DE 30 M2 MÍNIMO (2 M2 OPERARIO) PROVISTO DE LOS SIGUIENTES ELEMENTOS:

- 15 TAQUILLAS INDIVIDUALES CON CERRADURA.
- 1 INODOROS CON PAPEL HIGIÉNICO EN CABINA DE 1 X 1.2 X 2.3 MT. (UNO POR CADA 25 OPERARIOS).
- 2 LAVABOS CON JABÓN Y AGUA CORRIENTE.(UNO POR CADA 10 OPERARIOS).
- 1 ESPEJOS DE DIMENSIONES ADECUADAS. (UNO POR CADA 25 OPERARIOS).
- 1 SECADORES DE MANO DE AIRE CALIENTE.
- 1 PUNTO DE LUZ DE EMERGENCIA CON AUTONOMIA DE UNA HORA.

7.1.3.-DUCHAS.

SE INSTALARÁN EN DEPENDENCIA COMUNICADA CON EL VESTUARIO Y CONSTARÁN DE:

- 2 DUCHAS CON AGUA CALIENTE Y FRIA. (UNA POR CADA 10 OPERARIOS).
- 1 CALDERA PARA AGUA1.
- 2 RADIADORES DE INFRARROJOS PARA INVIERNO.

7.2.- INSTALACIONES SANITARIAS DE URGENCIA.

NO SE CONSIDERARÁ SERVICIO MÉDICO PERMANENTE AL CONSIDERARSE UN NÚMERO DE OPERARIOS INFERIOR 50.

SE INSTALARÁ UN BOTIQUÍN QUE CONTENDRÁN COMO MÍNIMO:

- AGUA OXIGENADA.
- ALCOHOL DE 96°.
- TINTURA DE YODO.
- MERCURIO CROMO.
- AMONIACO.
- GASA ESTÉRIL.
- ALGODÓN HIDRÓFILO.
- VENDAS.
- ESPARADRAPO.
- ANTIESPASMÓDICO.
- ANALGÉSICO.
- TORNIQUETE.
- JERINGUILLA ESTERILIZADA.
- TERMÓMETRO.

EL BOTIQUÍN SE REVISARÁ MENSUALMENTE Y SE REPONDRÁ INMEDIATAMENTE CUANDO SE AGOTE CUALQUIER DE SUS COMPONENTES.

SE COLOCARÁ EN LUGAR BIEN VISIBLE, COLGADO DE LA PARED Y EN ZONA PROTEGIDA DE POLVO Y AGUA.

10.- PREVISIONES E INFORMACIONES ÚTILES PARA EFECTUAR EN SU DÍA, EN LAS DEBIDAS CONDICIONES DE SEGURIDAD Y SALUD LOS PREVISIBLES TRABAJOS POSTERIORES

EN SU DÍA SE ENCARGARÁ A TÉCNICO COMPETENTE LA REDACCIÓN DE UN ESTUDIO DE SEGURIDAD PARA EFECTUAR EN SU DÍA, EN LAS DEBIDAS CONDICIONES DE SEGURIDAD E HIGIENE, LOS TRABAJOS DE REPARACIÓN, CONSERVACIÓN Y MANTENIMIENTO.

11.- PROTECCIÓN Y PREVENCIÓN DE RIESGOS LABORALES.

11.1- RECURSOS PREVENTIVOS

LA PRESENCIA EN EL CENTRO DE TRABAJO DE LOS RECURSOS PREVENTIVOS DE CADA CONTRATISTA PREVISTA EN LA DISPOSICIÓN ADICIONAL DECIMOCUARTA DE LA LEY 31/1995, DE 8 DE NOVIEMBRE, DE PREVENCIÓN DE RIESGOS LABORALES SE APLICARÁ A LAS OBRAS DE CONSTRUCCIÓN REGULADAS EN ESTE REAL DECRETO, CON LAS SIGUIENTES ESPECIALIDADES:

- A) EL PLAN DE SEGURIDAD Y SALUD DETERMINARÁ LA FORMA DE LLEVAR A CABO LA PRESENCIA DE LOS RECURSOS PREVENTIVOS.
- B) CUANDO, COMO RESULTADO DE LA VIGILANCIA, SE OBSERVE UN DEFICIENTE CUMPLIMIENTO DE LAS ACTIVIDADES PREVENTIVAS, LAS PERSONAS A LAS QUE SE ASIGNE LA PRESENCIA DEBERÁN DAR LAS INSTRUCCIONES NECESARIAS PARA EL CORRECTO E INMEDIATO CUMPLIMIENTO DE LAS ACTIVIDADES PREVENTIVAS Y PONER TALES CIRCUNSTANCIAS EN CONOCIMIENTO DEL EMPRESARIO PARA QUE ÉSTE ADOPTÉ LAS MEDIDAS NECESARIAS PARA CORREGIR LAS DEFICIENCIAS OBSERVADAS, si éstas no hubieran sido aún subsanadas.
- C) CUANDO, COMO RESULTADO DE LA VIGILANCIA, SE OBSERVE AUSENCIA, INSUFICIENCIA O FALTA DE ADECUACIÓN DE LAS MEDIDAS PREVENTIVAS, LAS PERSONAS A LAS QUE SE ASIGNE ESTA FUNCIÓN DEBERÁN PONER TALES CIRCUNSTANCIAS EN CONOCIMIENTO DEL EMPRESARIO, QUE PROCEDERÁ DE MANERA INMEDIATA A LA ADOPCIÓN DE LAS MEDIDAS NECESARIAS PARA CORREGIR LAS DEFICIENCIAS Y A LA MODIFICACIÓN DEL PLAN DE SEGURIDAD Y SALUD EN LOS TÉRMINOS PREVISTOS EN EL ARTÍCULO 7.4 DE ESTE REAL DECRETO.

COMO DESARROLLO DEL PUNTO A). EN NUESTRA OBRA SE NOMBRARÁ UN RECURSO PREVENTIVO QUE ACTUARÁ EN LAS ACTUACIONES EN LA VÍA PÚBLICA FUERA DE LOS LÍMITES GENERALES DE LA OBRA, EN LA EJECUCIÓN DE LOS SOTERRAMIENTOS DE LOS CONTENEDORES Y CADA VEZ QUE EL COORDINADOR DE SEGURIDAD Y SALUD LO ESTIME CONVENIENTE POR EL RIESGO EXISTENTE.

11.2- ENCARGADOS DE LA PROTECCIÓN Y PREVENCIÓN DE RIESGOS LABORALES.

EL EMPRESARIO ESTA OBLIGADO A NOMBRAR A UNO O VARIOS OPERARIOS PARA QUE SE ENCARGUEN DE LA PROTECCIÓN Y PREVENCIÓN DE LOS RIESGOS LABORALES.

TIENE LA OPCIÓN DE CONTRATAR LOS SERVICIOS DE EL LLAMADO SERVICIO DE PREVENCIÓN CON UNA EMPRESA ESPECIALIZADA.

11.3.- DELEGADOS DE PREVENCIÓN.

SON LOS REPRESENTANTES DE LOS TRABAJADORES EN MATERIA DE PREVENCIÓN.

SON NOMBRADOS POR Y ENTRE LOS REPRESENTANTES DEL PERSONAL. SU NÚMERO DEPENDE DEL NÚMERO DE TRABAJADORES SIENDO PRECEPTIVO A PARTIR DE 50.

11.4.- COMITÉ DE SEGURIDAD Y SALUD.

SE CONSTITUIRÁ UN COMITÉ DE SEGURIDAD Y SALUD EN TODAS LAS EMPRESAS O CENTROS DE TRABAJO QUE CUENTEN CON MÁS DE 50 TRABAJADORES.

12- ACTUACIONES A SEGUIR EN CASO DE ACCIDENTE GRAVE.-

- 1.-AVISAR A LA FAMILIA DEL ACCIDENTADO, DANDO FACILIDADES EN CASO NECESARIO PARA DESPLAZAMIENTO Y TRÁMITES OPORTUNOS, ATENDIÉNDOLE EN TODO MOMENTO.
- 2.-COMUNICAR AL SERVICIO MÉDICO DE EMPRESA Ó MUTUA, PARA QUE SE EMITA EL PRECEPTIVO INFORME SOBRE ACCIDENTE GRAVE Ó MORTAL.
- 3.- CONTACTAR CON EL DEPARTAMENTO DE SEGUROS.
- 4.- COMUNICARLO AL CENTRO DE SEGURIDAD E HIGIENE PROVINCIAL.
- 5.- COMUNICAR POR MEDIO DE TELEGRAMA U OTRO SISTEMA ANÁLOGO EN EL PLAZO DE 24 HORAS, A LA AUTORIDAD LABORAL PROVINCIAL; (SEGÚN ESTABLECE EL ARTÍCULO 6. DE LA ORDENANZA DEL MINISTERIO DEL TRABAJO Y SEGURIDAD SOCIAL DE 16-12-87 POR LA QUE SE ESTABLECEN NUEVOS MODELOS PARA NOTIFICACIÓN DE ACCIDENTES DE TRABAJO Y SE DAN INSTRUCCIONES PARA SU CUMPLIMIENTO Y TRAMITACIÓN)

6.- TRAMITAR EL PARTE DE ACCIDENTE.

7.- SEGUIMIENTO DE LAS ACTUACIONES DEL GABINETE DE SEGURIDAD E HIGIENE. INSPECCIÓN DE TRABAJO ETC.

13.- MEDICINA PREVENTIVA Y PRIMEROS AUXILIOS.

13.1.-BOTIQUÍN.

EN LA OBRA SE DISPONDRÁ DE BOTIQUÍN, COMO SE ESPECIFICA EN EL PUNTO 1.3.2. DE ÉSTA MEMORIA.

13.2.- RECONOCIMIENTO MÉDICO OBLIGATORIO.

TODOS EL PERSONAL PASARÁ UN RECONOCIMIENTO MÉDICO PREVIO A SU INGRESO, QUE SERÁ REPETIDO ANUALMENTE.

EL SERVICIO MÉDICO DE LA EMPRESA SERÁ EL ENCARGADO DE PRESTAR LOS PRIMEROS AUXILIOS A LOS TRABAJADORES.

13.3- RELACIÓN DE CENTROS MÉDICOS Y SERVICIOS A DONDE PUEDEN LLEVARSE LOS ACCIDENTADOS.

HOSPITAL DE LA SEGURIDAD SOCIAL DE JEREZ.
JEREZ DE LA FRONTERA.

HOSPITAL DE LA SEGURIDAD SOCIAL DE CÁDIZ.

HOSPITAL GENERAL SANTA MARIA DEL PUERTO.
PUERTO DE SANTA MARIA.

HOSPITAL VIRGEN DEL CAMINO DE SANLUCAR DE BARRAMEDA.

SERVICIO DEL 061.

13.- RESUMEN ECONÓMICO PARA LA PREVENCIÓN Y PROTECCIÓN DE RIESGOS.

EL IMPORTE DEL CAPÍTULO DE CORRESPONDIENTE AL ESTUDIO DE SEGURIDAD Y SALUD ES DE **1.127,75 €.**

Chipiona a la fecha de la firma electrónica



ESTUDIO DE SEGURIDAD Y SALUD PROFEA 2.018. CHIPIONA.

PLIEGO DE CONDICIONES.

1-CONDICIONES DE ÍNDOLE LEGAL.

1.1-NORMATIVA LEGAL DE APLICACIÓN. NORMAS SECTORIALES

6.1. SEGURIDAD Y SALUD EN EL TRABAJO

6.1.1. PREVENCIÓN DE RIESGOS LABORALES

• Ley 31/1995, de 8 de noviembre, de Prevención de Riesgos Laborales.	B.O.E.	269; 10.11.95
Modificación. Ley 50/1998, de 30 de diciembre.	B.O.E.	313; 31.12.98
Modificación. Ley 39/1999, de 5 de noviembre.	B.O.E.	266; 06.11.99
Modificación. Real Decreto legislativo 5/2000, de 4 de agosto.	B.O.E.	266; 06.11.99
Modificación. Ley 54/2003, de 12 de diciembre.	B.O.E.	298; 13.12.03
Modificación. Ley 30/2005, de 29 de diciembre.	B.O.E.	312; 30.12.05
Modificación. Ley 31/2006, de 18 de octubre.	B.O.E.	312; 30.12.05
Modificación. Ley Orgánica 3/2007, de 22 de marzo.	B.O.E.	71 ; 23.03.07
Modificación. Ley 25/2009, de 22 de diciembre.	B.O.E.	151; 24.06.00
• Real Decreto Legislativo 5/2000, de 4 de agosto, por el que se aprueba el texto refundido de la Ley sobre Infracciones y Sanciones en el Orden Social.	B.O.E.	189; 08.08.00
Corrección de errores	B.O.E.	228; 22.09.00
Modificación. Real Decreto 306/2007, de 2 de marzo .	B.O.E.	67; 19.03.07
• Real Decreto 67/2010, de 29 de enero, de adaptación de la legislación de Prevención de Riesgos Laborales a la Administración General del Estado.	B.O.E.	36 ; 10.02.10
• Real Decreto 1932/1998, de 11 de septiembre, de adaptación de los Cap.s III y V de la Ley 31/1995, de 8 de noviembre, de Prevención de Riesgos Laborales, al ámbito de los centros y establecimientos militares.	B.O.E.	224; 18.09.98
• Decreto 313/2003, de 11 de noviembre, por el que se aprueba el Plan General para la Prevención de Riesgos Laborales en Andalucía.	B.O.J.A.	22; 03.02.04
• Orden TIN/1071/2010, de 27 de abril, sobre los requisitos y datos que deben reunir las comunicaciones de apertura o de reanudación de actividades en los centros de trabajo.	B.O.E.	106; 01.03.10

6.1.2. COORDINACIÓN DE LAS ACTIVIDADES EMPRESARIALES

• Real Decreto 171/2004, de 30 de enero, por el que se desarrolla el artículo 24 de la Ley 31/1995, de 8 de noviembre, de Prevención de Riesgos Laborales, en materia de coordinación de actividades empresariales.	B.O.E.	27; 31.01.04
Corrección de errores	B.O.E.	60; 10.03.04

6.1.3. SERVICIOS DE PREVENCIÓN

• Real Decreto 39/1997, de 17 de enero, por el que se aprueba el Reglamento de los Servicios de Prevención.	B.O.E.	27; 31.01.97
Modificación. Real Decreto 780/1998, de 30 de abril .	B.O.E.	104; 01.05.98
Modificación. Real Decreto 604/2006, de 19 de mayo.	B.O.E.	127; 29.05.06
Modificación. Real Decreto 298/2009, de 6 de marzo.	B.O.E.	57; 07.03.09
Modificación. Real Decreto 337/2010, de 19 de marzo.	B.O.E.	71; 23.03.10
• Orden de 27 de junio de 1997, por la que se aprueba el reglamento de los servicios de prevención en relación con las condiciones de acreditación de las entidades especializadas como servicios de prevención ajeno a empresas, de autorización de las personas o entidades especializadas que pretendan desarrollar la actividad de auditoría del sistema de prevención de empresas y de autorización de las entidades públicas o privadas para desarrollar o certificar actividades formativas en materia de prevención de riesgos laborales.	B.O.E.	159; 04.07.97
• Real Decreto 688/2005, de 10 de junio, por el que se regula el régimen de funcionamiento de las mutuas de accidentes de trabajo y enfermedades profesionales de la Seguridad Social como servicio de prevención ajeno.	B.O.E.	139; 11.06.05
• Orden TAS/4053/2005, de 27 de diciembre, por la que se determinan las actuaciones a desarrollar por las mutuas para su adecuación al Real Decreto 688/2005, de 10 de junio, por el que se regula el régimen de funcionamiento de las mutuas de accidentes de trabajo y enfermedades profesionales de la Seguridad Social como servicio de prevención ajeno.	B.O.E.	310; 28.12.05
• Orden TAS/3623/2006, de 28 de noviembre, por la que se regulan las actividades preventivas en el ámbito de la Seguridad Social y la financiación de la Fundación para la Prevención de Riesgos Laborales.	B.O.E.	139; 11.06.05
Modificación. Orden TIN/442/2009, de 24 de febrero.	B.O.E.	139; 11.06.05
• Orden de 8 de marzo de 1999 de la Consejería de Trabajo e Industria de Registros provinciales de delegados de prevención y órganos específicos que lo sustituyan.	B.O.J.A.	38; 30.03.99

Orden de 8 de marzo de 1999, de la Consejería de Trabajo e Industria de Registro andaluz de servicios de prevención y personas o entidades autorizadas para efectuar auditorías o evaluaciones de los sistemas de prevención.	B.O.J.A. 38; 30.03.99
Orden de 7 de julio de 2008, por la que se establecen los contenidos y datos mínimos a consignar en las memorias anuales de los Servicios de Prevención Ajenos.	B.O.J.A. 148; 25.07.08
Resolución de 28 de diciembre de 2009, de la Dirección General de Ordenación de la Seguridad Social, relativa a la exclusión de utilización por las sociedades de prevención de medios adscritos a la colaboración en la gestión de la Seguridad Social.	B.O.E. 4; 05.01.10
Decreto 26/2010, de 9 de febrero, por el que se regulan medidas para el fomento de los órganos de representación y de participación de los trabajadores y las trabajadoras con funciones específicas en materia de prevención de riesgos laborales en Andalucía.	B.O.J.A. 42; 03.03.10
6.1.4. <u>CONVENIOS COLECTIVOS</u>	
Resolución de 1 de agosto de 2007, de la Dirección General de Trabajo, por la que se inscribe en el registro y publica el IV Convenio Colectivo General del Sector de la Construcción. Corrección de errores	B.O.E. 197; 17.08.07 B.O.E. 56; 05.03.08 B.O.E. 61; 11.03.08
Resolución de 26 de febrero de 2008, de la Dirección General de Trabajo, por la que se registran y publican las tablas salariales definitivas de 2007 y provisional de 2008, así como el procedimiento para la homologación de actividades formativas en materia de prevención de riesgos laborales del IV Convenio colectivo general del sector de la construcción.	B.O.E. 82; 04.04.09
Resolución de 18 de marzo de 2009, de la Dirección General de Trabajo, por la que se registra y publica diversos acuerdos de desarrollo y modificación del IV Convenio colectivo general del sector de la construcción.	B.O.E. 82; 04.04.09
Convenio Colectivo de la Construcción para la provincia de Cádiz 2008. Calendario Laboral para el 2010.	B.O.P.C. 190; 02.10.08 B.O.P.C. 25; 08.02.10
Ley 20/2007, de 11 de julio, del Estatuto del trabajo autónomo. Corrección de errores.	B.O.E. 166; 12.07.07 B.O.E. 230; 25.09.07
Real Decreto 197/2009, de 23 de febrero, por el que se desarrolla el Estatuto del Trabajo Autónomo en materia de contrato del trabajador autónomo económicamente dependiente y su registro y se crea el Registro Estatal de asociaciones profesionales de trabajadores autónomos. Corrección de errores	B.O.E. 54; 04.03.09 B.O.E. 124; 22.05.09
Resolución de 18 de marzo de 2009, del Servicio Público de Empleo Estatal, por la que se establece el procedimiento para el registro de los contratos de los trabajadores autónomos económicamente dependientes.	B.O.E. 82; 04.04.09
Real Decreto Legislativo 1/1995 por el que se aprueba el estatuto de los trabajadores. Ley 38/2007, de 16 de noviembre, por la que se modifica el texto refundido de la Ley del Estatuto de los Trabajadores, aprobado por el Real Decreto Legislativo 1/1995, de 24 de marzo, en materia de información y consulta de los trabajadores y en materia de protección de los trabajadores asalariados en caso de insolvencia del empresario.	B.O.E. 75; 29.03.95 B.O.E. 276; 17.11.07
Ley 7/2007, de 12 de abril, del Estatuto Básico del Empleado Público.	B.O.E. 89; 13.04.07
Resolución de 21 de junio de 2007, de la Secretaría General para la Administración Pública, por la que se publican las Instrucciones, de 5 de junio de 2007, para la aplicación del Estatuto Básico del Empleado Público en el ámbito de la Administración General del Estado y sus organismos públicos.	B.O.E. 150; 23.06.07
6.1.5. <u>OBRAS DE CONSTRUCCIÓN</u>	
REAL DECRETO 1627/1997, de 24 de octubre, por el que se establecen las disposiciones mínimas de seguridad y salud en las obras de construcción. Normas UNE referenciadas en Guía Técnica (no vinculante). Instalación eléctrica - UNE EN 60.439-4 (Conjunto de apartamiento de baja tensión. Requisitos particulares para conjuntos para obras). - UNE- 20324:1993 y UNE-20324/1M:2000 (Grado de protección proporcionado por las envolventes (código IP) de los distintos materiales utilizados en las instalaciones eléctricas). - UNE EN 50102:1996, UNE-EN 50102 CORR:2002, UNE EN 50102/A1:1999 y UNE-EN 50102/A1 CORR:2002 (Grados de protección proporcionados por las envolventes de materiales eléctricos contra los impactos mecánicos (código IK)). Exposición a riesgos particulares - UNE EN 1127-1:1998. Atmosferas explosivas. Prevención y protección contra la explosión. Parte1: Conceptos básicos y metodología. Temperatura - UNE EN 27243:1995 Ambientes calurosos. Estimación del estrés térmico del hombre en el trabajo basado en el índice WBGT (temperatura húmeda y temperatura de globo). - UNE EN 12515:1997. Ambientes calurosos. Determinación analítica e interpretación del estrés térmico basados en el cálculo de la sudoración requerida. - UNE ENV ISO 11079: 1998. Evaluación de ambientes fríos. Determinación del aislamiento requerido para la vestimenta. Iluminación - UNE-EN 60598-2-4:1999. "Luminarias. Parte 2: Requisitos particulares. Sección 4: Luminarias portátiles de uso general", y UNE-EN 60598-2- 8/A1: 2001." Luminaria. Parte 2: Requisitos particulares. Sección 8: Luminarias portátiles de mano. Puertas y portones	B.O.E. 256; 25.10.97

- UNE-EN 12604:2000. Puertas industriales, comerciales, de garaje y portones. Aspectos mecánicos. Requisitos.
- UNE-EN 12453:2001. Puertas industriales, comerciales, de garaje y portones. Seguridad de utilización de puertas motorizadas. Requisitos.

Trabajadores minusválidos.

- UNE 41501:2002. Símbolos de accesibilidad para la movilidad. Reglas y grados de uso.

Escaleras mecánicas y cintas rodantes

- UNE-EN 115:1995 y UNE-EN 115/A1:1998 Normas de seguridad para la construcción e instalación de escaleras mecánicas y andenes móviles.
- UNE-EN 13015:2002 Mantenimiento de ascensores y escaleras mecánicas. Reglas para las instrucciones de mantenimiento.

Andamios y Plataformas

- UNE- 76502:1990 Andamios de servicio y de trabajo, con elementos prefabricados. Materiales, medidas, cargas de proyecto y requisitos de seguridad.
- UNE-EN 1495:1998 Plataformas Elevadoras o Plataformas Elevadoras sobre Mástil.
- PNEprEN 13374 Sistemas periféricos temporales de protección. Especificaciones de producto, método de ensayo.
- UNE-EN 1263-1:1997 Redes de seguridad. Parte 1: Requisitos de seguridad, métodos de ensayo
- UNE-EN 1263-2:1998 Redes de seguridad. Parte 2: Requisitos de seguridad para la instalación de redes de seguridad.

Equipos de Protección Individual

- UNE-EN 353-1 y 2:2002. Equipos de protección individual contra caídas de altura. Partes 1 y 2: Dispositivos anticaídas deslizantes sobre líneas de anclaje rígida y flexible.
- UNE-EN 354:2002. Equipos de protección individual contra caídas de altura. Elementos de amarre.
- UNE-EN 355:2002. Equipos de protección individual contra caídas de altura. Absorbedores de energía.
- UNE-EN 358:2000. Equipos de protección individual para sujeción en posición de trabajo y prevención de caídas de altura. Cinturones para sujeción y retención y componente de amarre de sujeción.
- UNE-EN 360:2002. Equipos de protección individual contra caídas de altura. Dispositivos anticaídas retráctiles.
- UNE-EN 361:2002. Equipos de protección individual contra caídas de altura. Arneses anticaídas.
- UNE-EN 362:1993. Equipos de protección individual contra caídas de altura. Conectores.
- UNE-EN 363:2002. Equipos de protección individual contra caídas de altura. Sistemas anticaídas.
- UNE-EN 795:1997 y 795/A1:2001. Protección contra caídas de altura. Dispositivos de anclaje. Requisitos y ensayos.
- UNE-EN 813:1997. Equipos de protección individual para prevención de caídas de altura. Arneses de asiento.
- UNE-EN 1891:1999 (UNE-EN 1891:2000 ERRATUM). Equipos de protección individual para la prevención de caídas desde una altura. Cuerdas trenzadas con funda, semiestáticas.

Andamios

- UNE 76501:1987. Estructuras auxiliares y desmontables. Clasificación y definición.
- UNE 76502:1990. Andamios de servicios y de trabajo, con elementos prefabricados. Materiales, medidas, cargas de proyecto y requisitos de seguridad.
- UNE 76503:1991. Uniones, espigas ajustables y placas de asiento para andamios de trabajo y puntales de entibación de tubos de acero. Requisitos. Ensayos.
- UNE-EN 39:2001. Tubos de acero libres para andamiajes y acoplamientos. Condiciones técnicas de suministro.
- UNE-EN 1065:1999 (UNE-EN 1065:2001 Erratum). Puntales telescópicos regulables de acero. Especificaciones del producto, diseño y evaluación por cálculo y ensayos.
- UNE-EN 1298:1996. Torres de acceso y torres de trabajo móviles. Reglas y directrices para la preparación de un manual de instrucciones.
- UNE-HD 1004:1994. Torres de acceso y torres de trabajo móviles construidas con elementos prefabricados. Materiales, medidas, cargas de diseño y requisitos de seguridad.
- PNE-prEN 12810-1. Andamios de fachada con elementos prefabricados. Parte 1: Especificaciones de producto.
- PNE-prEN 12810-2. Andamios de fachada con elementos prefabricados. Parte 2: Métodos de cálculo particular y evaluación.
- PNE-prEN 12811. Andamios. Requisitos de aptitud al uso y cálculo general.
- PNE-prEN 12811-2. Equipamiento para trabajos temporales en obra. Andamios. Parte 2: Información sobre materiales.

Escaleras de mano

- UNE-EN 131-1:1994. Escaleras. Terminología, tipos y dimensiones funcionales.
- UNE-EN 131-2:1994. Escaleras. Requisitos, ensayos, marcado.

Aparatos elevadores

- UNE 58101:1992. Serie de normas para aparatos de elevación. Condiciones de resistencia y seguridad en las grúas torre desmontables para obra.
- UNE 58111:1991. Cables para aparatos de elevación. Criterios de examen y de sustitución de los cables.
- UNE 58151-1:2001. Aparatos de elevación de cargas suspendidas. Seguridad en la utilización. Parte 1: generalidades.
- UNE 58238:1994. Aparatos de manutención continua. Transportadores elevadores móviles y portátiles. Especificaciones constructivas.
- UNE 58921:2002 IN. Instrucciones para la instalación, manejo, mantenimiento, revisiones e inspecciones de las plataformas elevadoras móviles de personal (pemp).
- UNE-EN 280:2002. Plataformas elevadoras móviles de personal. Cálculos de diseño. Criterios de estabilidad. Construcción. Seguridad. Exámenes y ensayos.
- UNE-EN 818. Serie de normas para cadenas de elevación de eslabón corto. Seguridad.
- UNE-EN 1492:2001. Serie de normas para eslingas textiles. Seguridad.
- UNE-EN 1495:1998. Plataformas elevadoras. Plataformas de trabajo sobre mástil.
- UNE-EN 1677. Serie de normas para accesorios para eslingas. Seguridad.
- UNE-EN 1808:2000 (UNE-EN 1808:2002 Erratum). Requisitos de seguridad para plataformas suspendidas de nivel variable. Cálculo de diseño, criterios de estabilidad, construcción. Ensayos.
- UNE-EN 12077-2:1999. Seguridad de las grúas. Parte 2: dispositivos limitadores e indicadores.
- UNE-EN 12158:2001. Serie de normas para elevadores de obra de construcción para cargas.
- UNE-EN 12159:2002. Elevadores de obras de construcción para pasajeros y carga con caja guiada verticalmente.
- UNE-EN 12385-1:2003. Cables de acero. Seguridad. Parte 1: requisitos generales.
- UNE-EN 13411:2002. Serie de normas para terminales para cables de acero. Seguridad.

Vehículos y maquinaria

- UNE 115225:1994. Maquinaria para movimiento de tierras. Avisadores acústicos montados sobre la maquinaria y

accionados marcha adelante y atrás. Método de ensayo. - UNE 115229:2001. Maquinaria para movimiento de tierras. Pictogramas de seguridad y peligro. Principios generales. - UNE 115230-1:1999. Maquinaria para movimiento de tierras. Condiciones ambientales en la cabina del operador. Parte 1: Definiciones y generalidades. - UNE 115233:2001. Maquinaria para movimiento de tierras. Dispositivos de aviso para máquinas de desplazamiento lento. Sistemas de ultrasonidos y otros. - UNE 115440:2001. Maquinaria para movimiento de tierras. Luces de alumbrado, señalización y posición y dispositivos reflectantes (catadióptricos). - UNE 115441:1998. Maquinaria para movimiento de tierras. Asiento del operador. Dimensiones y requisitos. - UNE-EN 474-1:1995 (UNE-EN 474-1:1997 Erratum) y UNE-EN 474-1/A1:1999. Maquinaria para movimiento de tierras. Seguridad. Parte 1: Requisitos generales. - UNE-EN 474-2:1996. Maquinaria para movimiento de tierras. Seguridad. Parte 2: Requisitos para tractores. - UNE-EN 474-3:1996. Maquinaria para movimiento de tierras. Seguridad. Parte 3: Requisitos para cargadoras. - UNE-EN 474-4:1996. Maquinaria para movimiento de tierras. Seguridad. Parte 4: Requisitos aplicables a retrocargadoras. - UNE-EN 474-5:1997. Maquinaria para movimiento de tierras. Seguridad. Parte 5: Requisitos para excavadoras hidráulicas. - UNE-EN 474-6:1997. Maquinaria para movimiento de tierras. Seguridad. Parte 6: Requisitos para dúmperes. - UNE-EN 474-7:1998. Maquinaria para movimiento de tierras. Seguridad. Parte 7: Requisitos para mototráilas. - UNE-EN 474-8:1998. Maquinaria para movimiento de tierras. Seguridad. Parte 8: Requisitos para motoniveladoras. - UNE-EN 474-9:1998 (UNE-EN 474-9/AC:1999). Maquinaria para movimiento de tierras. Seguridad. Parte 9: Requisitos para los tiendetubos. - UNE-EN 474-10:1998. Maquinaria para movimiento de tierras. Seguridad. Parte 10: Requisitos para zanjadoras de cangilones. - UNE-EN 474-11:1998. Maquinaria para movimiento de tierras. Seguridad. Parte 11: Requisitos para compactadores de taludes. - UNE-EN 815:1997. Seguridad de las tuneladoras sin escudo y de las máquinas perforadoras de pozos, sin vástago de tracción, para roca. - UNE-EN 12111:2003. Maquinaria para túneles. Rozadoras, minadores continuos y martillos rompedores sobre cadenas. Requisitos de seguridad. - UNE-EN ISO 2867:1999. Maquinarias para movimiento de tierras. Sistemas de acceso. (ISO 2867:1994). - UNE-EN ISO 3411:1999. Maquinaria para movimiento de tierras. Medidas ergonómicas de los operadores y espacio envolvente mínimo. (ISO 3411:1995). - UNE-EN ISO 3457:1995. Maquinaria para movimiento de tierras. Protecciones. Definiciones y especificaciones. (ISO 3457:1986). - UNE-EN ISO 6683:1999. Maquinaria para movimiento de tierras. Cinturones de seguridad y sus fijaciones. (ISO 6683:1981 + Modificación 1:1990). - UNE 115216:1989. Maquinaria para el movimiento de tierras. Operación y mantenimiento. Presentación y contenido de los manuales técnicos. - UNE 115423:1999. Maquinaria para el movimiento de tierras. Instrumentos para el mantenimiento. - UNE 115428:1994. Maquinaria para el movimiento de tierras. Conservación y mantenimiento. - UNE 115212:1989 (UNE 115212:1989 Erratum). Maquinaria para movimiento de tierras. Guía de procedimiento para la formación del operador. - UNE 115215:1991. Maquinaria para movimiento de tierras. Empleo y mantenimiento. Método de formación del personal mecánico. - UNE EN 474-1:1995 (UNE-EN 474-1:1997 Erratum) y UNE-EN 474-1/A1:1999. Maquinaria para movimiento de tierras. Seguridad. Parte 1: Requisitos generales - UNE EN 13531:2003. Maquinaria para movimiento de tierras. Estructuras de protección contra el basculamiento (TOPS) para miniexcavadoras. Ensayos de laboratorio y requisitos de comportamiento. (ISO 12117:1997 Modificada).	
Modificación. Real Decreto 604/2006, de 19 de mayo.	B.O.E. 127; 29.05.06
Modificación. Real Decreto 337/2010, de 19 de marzo.	B.O.E. 71; 23.03.10
• Ley 32/2006, de 18 de octubre, reguladora de la subcontratación en el Sector de la Construcción.	B.O.E. 250; 19.10.06
• Real Decreto 1109/2007, de 24 de agosto, por el que se desarrolla la Ley 32/2006, de 18 de octubre, reguladora de la subcontratación en el Sector de la Construcción.	B.O.E. 204; 25.08.07
Corrección de errores	B.O.E. 219; 12.09.07
Modificación. Real Decreto 327/2009, de 13 de marzo.	B.O.E. 63; 14.03.09
Modificación. Real Decreto 337/2010, de 19 de marzo.	B.O.E. 71; 23.03.10
• Orden de 22 de noviembre de 2007, por la que se desarrolla el procedimiento de habilitación del Libro de Subcontratación, regulado en el Real Decreto 1109/2007, de 24 de agosto, por el que se desarrolla la Ley 32/2006, de 18 de octubre, reguladora de la subcontratación en el sector de la Construcción.	B.O.J.A. 240; 20.12.07
• Orden de 23 de mayo de 2008, por la que se crea el Registro de Empresas Acreditadas como Contratistas o Subcontratistas del Sector de la Construcción de la Comunidad Autónoma de Andalucía.	B.O.J.A. 116; 12.06.08
• Decreto 166/2005, de 12 de julio, por el que se crea el Registro de Coordinadores y Coordinadoras en materia de seguridad y salud, con formación preventiva especializada en las obras de construcción, de la Comunidad Autónoma de Andalucía.	B.O.J.A. 151; 04.08.05
• Orden de 9 de agosto de 2005, por la que se crea el fichero automatizado de datos de carácter personal denominado Registro de coordinadores y coordinadoras en materia de seguridad y salud, con formación preventiva especializada en las obras de construcción, de la Comunidad Autónoma de Andalucía.	B.O.J.A. 172; 02.09.05

6.1.6. EQUIPOS DE TRABAJO Y MAQUINARIA		
• Real Decreto 1215/1997, de 18 de julio por el que se establecen las disposiciones mínimas de seguridad y salud para la utilización por los trabajadores de los equipos de trabajo.	B.O.E.	188; 07.08.97
• Real Decreto 2177/2004, de 12 de noviembre, por el que se modifica el Real Decreto 1215/1997, de 18 de julio, por el que se establecen las disposiciones mínimas de seguridad y salud para la utilización por los trabajadores de los equipos de trabajo, en materia de trabajos temporales en altura	B.O.E.	274; 13.11.04
Real Decreto 1644/2008, de 10 de octubre, por el que se establecen las normas para la comercialización y puesta en servicio de las máquinas.	B.O.E.	246; 11.10.08
• Real Decreto 212/2002, de 22 de febrero, por el que se regulan las emisiones sonoras en el entorno debidas a determinadas máquinas de uso al aire libre.	B.O.E.	52; 01.03.02
Modificación. Real Decreto 524/2006, de 28 de abril.	B.O.E.	106; 04.04.06
6.1.7. APARATOS ELEVADORES PARA OBRAS		
• Real Decreto 836/2003, de 27 de junio, por el que se aprueba una nueva Instrucción técnica complementaria "MIE-AEM-2" del Reglamento de aparatos de elevación y manutención, referente a grúas torre para obras u otras aplicaciones.	B.O.E.	170; 17.07.03
Corrección de errores.	B.O.E.	20; 23.01.04
Modificación. Real Decreto 560/2010, de 7 de mayo.	B.O.E.	125; 02.05.10
• Orden de 20 de febrero de 2007, por la que se convalidan las acreditaciones profesionales de grúas existentes en Andalucía con los carnés profesionales de operadores de grúa torre.	B.O.J.A	59; 23.03.07
• Real Decreto 837/2003, de 27 de junio, por el que se aprueba el nuevo texto modificado y refundido de la Instrucción técnica complementaria "MIE-AEM-4" del Reglamento de aparatos de elevación y manutención, referente a grúas móviles autopropulsadas.	B.O.E.	170; 17.07.03
Modificación. Real Decreto 560/2010, de 7 de mayo.	B.O.E.	125; 02.05.10
• Orden de 26 de mayo 1989 por el que se aprueba la instrucción técnica ITC-MIE-AEM 3, referente a carretillas automotoras y su manutención.	B.O.E.	137; 09.06.89
6.1.8. EQUIPOS DE PROTECCIÓN INDIVIDUAL		
• Real Decreto 773/1997, de 30 de mayo, sobre disposiciones mínimas de seguridad y salud relativas a la utilización por los trabajadores de los Equipos de Protección Individual.	B.O.E.	140; 12.06.97
Corrección de errores.	B.O.E.	171; 18.07.97
6.1.9. LUGARES DE TRABAJO		
• Real Decreto 486/1997, de 14 de abril por el que se establecen las disposiciones mínimas de seguridad y salud en los lugares de trabajo. (aplicables al sector de la construcción los artículos relativos a escaleras por remisión del Anexo IV del Real Decreto 1627/97 ya que excluye las obras temporales o móviles)	B.O.E.	97; 23.04.97
• Orden TAS/2947/2007, de 8 de octubre, por la que se establece el suministro a las empresas de botiquines con material de primeros auxilios en caso de accidente de trabajo, como parte de la acción protectora del sistema de la Seguridad Social.	B.O.E.	244; 11.10.07
• Resolución de 27 de agosto de 2008, de la Secretaría de Estado de la Seguridad Social, por la que se dictan instrucciones para la aplicación de la Orden TAS/2947/2007, de 8 de octubre.	B.O.E.	219; 10.09.08
• Real Decreto 485/1997, de 14 de abril por el que se establecen las disposiciones mínimas en materia de señalización de seguridad y salud en el trabajo.	B.O.E.	97; 23.04.97
• Orden de 31 de agosto de 1987 sobre señalización, balizamiento, limpieza y terminación de obras fijas en vías fuera de poblado.	B.O.E.	224; 18.09.87
• Real Decreto 681/2003, de 12 de junio, sobre la protección de la salud y la seguridad de los trabajadores expuestos a los riesgos derivados de atmósferas explosivas en el lugar de trabajo.	B.O.E.	145; 18.06.03
• Real Decreto 230/1998, de 16 de febrero, por el que se aprueba el Reglamento de explosivos.	B.O.E.	61; 12.03.98
Modificación. Real Decreto 248/2010, de 5 de marzo.	B.O.E.	67; 18.03.10
Modificación. Real Decreto 563/2010, de 7 de mayo por el que se aprueba el Reglamento de artículos pirotécnicos y cartuchería.	B.O.E.	113; 08.05.10
• Orden PRE/1263/2009, de 21 de mayo, por la que se actualizan las instrucciones técnicas complementarias números 2 y 15, del Reglamento de Explosivos, aprobado por Real Decreto 230/1998, de 16 de febrero.	B.O.E.	124; 22.05.09
• Orden PRE/252/2006, de 6 de febrero, por la que se actualiza la Instrucción Técnica Complementaria n.º 10, sobre prevención de accidentes graves, del Reglamento de Explosivos.	B.O.E.	34; 09.02.06
• Real Decreto 277/2005, de 11 de marzo, por el que se modifica el Reglamento de Explosivos, aprobado por el Real Decreto 230/1998, de 16 de febrero.	B.O.E.	61; 12.03.05
• Orden PRE/174/2007, de 31 de enero, por la que se actualizan las instrucciones técnicas complementarias números 8, 15, 19 y 23 del Reglamento de explosivos, aprobado por Real Decreto 230/1998, de 16 de febrero.	B.O.E.	30; 03.10.07

Modificación. Orden PRE/532/2007, de 9 de marzo, por la que se modifica la Orden PRE/174/2007, de 31 de enero.	B.O.E. 60; 10.03.07
• Orden INT/3543/2007, de 29 de noviembre, por la que se modifica y determina el modelo, contenido y formato de la guía de circulación para explosivos y cartuchería metálica, y se dictan instrucciones para su confección.	B.O.E. 292; 06.12.07
• Orden ITC/101/2006, de 23 de enero, por la que se regula el contenido mínimo y estructura del documento sobre seguridad y salud para la industria extractiva.	B.O.E. 61; 12.03.05
• Real Decreto 635/2006, de 26 de mayo, sobre requisitos mínimos de seguridad en los túneles de carreteras del Estado.	B.O.E. 126; 27.05.06
Corrección de errores	B.O.E. 181; 31.07.06
6.1.10. RIESGOS HIGIÉNICOS	
• Real Decreto 396/2006, de 31 de marzo, por el que se establecen las disposiciones mínimas de seguridad y salud aplicables a los trabajos con riesgo de exposición al amianto.	B.O.E. 86; 11.04.06
• Orden de 12 de noviembre de 2007, de aplicación en Andalucía del Real Decreto 396/2006, de 31 de marzo, por el que se establecen las disposiciones mínimas de seguridad y salud aplicables a los trabajos con riesgo de exposición al amianto.	B.O.J.A. 234; 28.11.07
• Real Decreto 286/2006, de 10 de marzo, sobre la protección de la salud y la seguridad de los trabajadores contra los riesgos relacionados con la exposición al ruido.	B.O.E. 60; 11.03.06
Corrección errores	B.O.E. 71; 24.03.06
• Real Decreto 665/1997, de 12 de mayo sobre la protección de los trabajadores contra los riesgos relacionados con la exposición a agentes cancerígenos durante el trabajo.	B.O.E. 124; 24.05.97
Modificación. Real Decreto 1124/2000, del 16 de junio.	B.O.E. 145; 17.06.00
Modificación. Real Decreto 349/2003, de 21 de marzo.	B.O.E. 145; 17.06.00
• Real Decreto 664/1997, de 12 de mayo, sobre la protección de los trabajadores contra los riesgos relacionados con la exposición a agentes biológicos durante el trabajo.	B.O.E. 124; 24.05.97
Orden 25 de Marzo de 1998, por la que se adapta en función al progreso técnico el Real Decreto 664/1997.	B.O.E. 76; 30.03.98
Corrección de errores.	B.O.E. 76; 30.03.98
• Real Decreto 413/1997, de 21 de Marzo sobre protección operacional de trabajadores externos con riesgo de exposición a radiaciones ionizantes por intervención controlada.	B.O.E. 91; 16.04.97
• Real Decreto 486/2010, de 23 de abril, sobre la protección de la salud y la seguridad de los trabajadores contra los riesgos relacionados con la exposición a radiaciones ópticas artificiales.	B.O.E. 99; 24.04.10
Corrección de errores.	B.O.E. 110; 06.05.10
• Real Decreto 374/2001 de 6 de Abril, sobre protección de los trabajadores contra los riesgos relacionados con la exposición a agentes químicos durante el trabajo.	B.O.E. 104; 01.05.01
Corrección de errores.	B.O.E. 129; 30.05.01
Corrección de errores.	B.O.E. 149; 22.06.01
• Real Decreto 1254/1999, de 16 de julio, por el que se aprueban medidas de control de los riesgos inherentes a los accidentes graves en los que intervengan sustancias peligrosas.	B.O.E. 172; 20.07.99
Corrección de errores	B.O.E. 264; 04.11.99
Modificación. Real Decreto 119/2005, de 4 de febrero.	B.O.E. 36; 11.02.05
Modificación. Real Decreto 948/2005, de 29 de julio.	B.O.E. 181; 30.07.05
• Real Decreto 117/2003, de 31 de enero, sobre limitación de emisiones de compuestos orgánicos volátiles debidas al uso de disolventes en determinadas actividades.	B.O.E. 33; 07.02.03
Corrección de errores.	B.O.E. 79; 02.04.03
Modificación. Real Decreto 367/2010, de 26 de marzo.	B.O.E. 75; 27.03.10
Real Decreto 227/2006, de 24 de febrero, por el que se complementa el régimen jurídico sobre la limitación de las emisiones de compuestos orgánicos volátiles en determinadas pinturas y barnices y en productos de renovación del acabado de vehículos.	B.O.E. 48; 25.02.06
• Real Decreto 255/2003, de 28 de febrero, por el que se aprueba el Reglamento sobre clasificación, envasado y etiquetado de preparados peligrosos.	B.O.E. 54; 04.03.03
Corrección de errores	B.O.E. 56; 05.03.03
Modificación. Orden PRE/3/2006, de 12 de enero, por la que se modifica el anexo VI del Reglamento.	B.O.E. 11; 13.01.06
Modificación. Orden PRE/164/2007, de 29 de enero, por la que se modifican los anexos II, III y V del Reglamento.	B.O.E. 29; 02.02.07
Modificación. Orden PRE/1648/2007, de 7 de junio, por la que se modifica el anexo VI del Reglamento.	B.O.E. 138; 09.06.07
6.1.11. NOTIFICACIÓN DE ACCIDENTES DE TRABAJO.	
Orden de 16 de diciembre de 1987, por la que se establecen nuevos modelos para la notificación de accidentes de trabajo.	B.O.E. 311; 29.12.87

Orden TAS/2926/2002, de 19 de noviembre, por la que se establecen nuevos modelos para la notificación de los accidentes de trabajo y se posibilita su transmisión por procedimiento electrónico	B.O.E. 279; 29.11.02
Corrección de errores	B.O.E. 294; 09.12.02
Corrección de errores	B.O.E. 33; 07.02.03
Resolución de 26 de noviembre de 2002, de la Subsecretaría, por la que se regula la utilización del Sistema de Declaración Electrónica de Accidentes de Trabajo (DeltU) que posibilita la transmisión por procedimiento electrónico de los nuevos modelos para la notificación de accidentes de trabajo, aprobados por la Orden TAS/2926/2002, de 19 de noviembre.	B.O.E. 303; 19.12.02
6.1.12. RIESGOS ERGONOMÍCOS	
• Real Decreto 487/1997, de 14 de abril por el que se aprueba las disposiciones mínimas de seguridad y salud relativas a la manipulación manual de cargas que entrañe riesgo, en particular dorsolumbares, para los trabajadores.	B.O.E. 97; 23.04.97
• Real Decreto 488/1997, de 14 de abril, sobre disposiciones mínimas de seguridad y salud relativas al trabajo con equipos que incluyen pantallas de visualización.	B.O.E. 97; 23.04.97
• Real Decreto 1311/2005, de 4 de noviembre, sobre la protección de la salud y la seguridad de los trabajadores frente a los riesgos derivados o que puedan derivarse de la exposición a vibraciones mecánicas.	B.O.E. 265; 05.11.05
Modificación. Real Decreto 330/2009, de 13 de marzo.	B.O.E. 265; 05.11.05
6.1.13. RIESGO ELÉCTRICO	
• Real Decreto 614/2001 de 6 de Abril sobre disposiciones mínimas de seguridad y salud para protección de los trabajadores frente al riesgo eléctrico.	B.O.E. 148; 08.06.01
• ITC BT 33 Instalaciones Provisionales y temporales de obras. Real Decreto 842/2.002 de 2 de agosto por el que se aprueba el Reglamento Electrotécnico de Baja Tensión.	B.O.E. 224; 18.09.02
6.1.14. PROCEDIMIENTO ADMINISTRATIVO DE LA INSPECCIÓN DE TRABAJO Y SEGURIDAD SOCIAL	
• Real Decreto 138/2000, de 4 de febrero, por el que se aprueba el Reglamento de Organización y Funcionamiento de la Inspección de Trabajo y Seguridad Social.	B.O.E. 40; 16.02.00
Modificación. Real Decreto 1125/2001, de 19 de octubre.	B.O.E. 261; 31.10.01
Modificación. Sentencia de 10 de febrero de 2003, de la Sala Tercera del Tribunal Supremo.	B.O.E. 117; 16.05.03
Modificación. Real Decreto 107/2010, de 5 de febrero.	B.O.E. 41; 16.02.10
• Real Decreto 689/2005, de 10 de junio, por el que se modifica el Reglamento de organización y funcionamiento de la Inspección de Trabajo y Seguridad Social, aprobado por el Real Decreto 138/2000, de 4 de febrero, y el Reglamento general sobre procedimientos para la imposición de sanciones por infracciones de orden social y para los expedientes liquidatorios de cuotas a la Seguridad Social, aprobado por el Real Decreto 928/1998, de 14 de mayo, para regular la actuación de los técnicos habilitados en materia de prevención de riesgos laborales.	B.O.E. 149; 23.06.05
Corrección de errores	B.O.E. 205; 27.08.05
• Real Decreto 707/2002, de 19 de julio, por el que se aprueba el Reglamento sobre el procedimiento administrativo especial de actuación de la Inspección de Trabajo y Seguridad Social y para la imposición de medidas correctoras de incumplimientos en materia de prevención de riesgos laborales en el ámbito de la Administración General del Estado.	B.O.E. 182; 31.07.02
Modificación. Real Decreto 464/2003, de 25 de abril.	B.O.E. 139; 11.06.03
• Resolución de 11 de abril de 2006, de la Inspección de Trabajo y Seguridad Social, sobre el Libro de Visitas de la Inspección de Trabajo y Seguridad Social.	B.O.E. 93; 19.04.06
• Decreto 189/2006, de 31 de octubre, por el que se regula el procedimiento para la habilitación del personal funcionario que ejerce en la Consejería de Empleo labores técnicas de prevención de riesgos laborales para el desempeño de funciones comprobatorias en colaboración con la Inspección de Trabajo y Seguridad Social.	B.O.J.A. 233; 01.12.06
• Orden de 28 de mayo de 2007, por la que se aprueba el modelo de documento oficial que acredita la habilitación para el desempeño de las funciones comprobatorias en colaboración con la Inspección de Trabajo y Seguridad Social, a que se refieren los apartados 2 y 3 del artículo 9 de la Ley 31/1995, de 8 de noviembre, de Prevención de Riesgos Laborales.	B.O.J.A. 116; 13.06.07
• Resolución de 25 de noviembre de 2008, de la Inspección de Trabajo y Seguridad Social, sobre el Libro de Visitas electrónico de la Inspección de Trabajo y Seguridad Social.	B.O.E. 290; 02.12.08
Corrección de errores	B.O.E. 300; 13.12.08
• Orden de 6 de mayo de 1988 sobre los requisitos y datos que deben reunir las comunicaciones de apertura previa o reanudación de actividades en los centros de trabajo.	B.O.E. 117; 16.05.88
Modificación. Orden de 29 de abril de 1999.	B.O.E. 124; 25.05.99
• Real Decreto 1223/2009, de 17 de julio, por el que se crea la Escuela de la Inspección de Trabajo y Seguridad Social.	B.O.E. 173; 18.07.09

6.1.15. <u>CERTIFICADOS DE PROFESIONALIDAD</u>		
• Real Decreto 395/2007, de 23 de marzo, por el que se regula el subsistema de formación profesional para el empleo.	B.O.E.	87; 11.04.07
• Real Decreto 34/2008, de 18 de enero, por el que se regulan los certificados de profesionalidad.	B.O.E.	27; 31.01.08
6.1.16. <u>CIRCULACIÓN DE VEHÍCULOS</u>		
• Real Decreto legislativo 339/1990, de 2 de marzo, por el que se aprueba el texto articulado de la Ley sobre Tráfico, Circulación de Vehículos a Motor y Seguridad Vial.	B.O.E.	63; 14.03.90
• Real Decreto 1428/2003, de 21 de noviembre, por el que se aprueba el Reglamento General de Circulación para la aplicación y desarrollo del texto articulado de la Ley sobre tráfico, circulación de vehículos a motor y seguridad vial, aprobado por el Real Decreto Legislativo 339/1990, de 2 de marzo.	B.O.E.	306; 23.12.03
Modificación. Real Decreto 965/2006, de 1 de septiembre.	B.O.E.	212; 05.09.06
• Ley 17/2005, de 19 de julio, por la que se regula el permiso y la licencia de conducción por puntos y se modifica el texto articulado de la ley sobre tráfico, circulación de vehículos a motor y seguridad vial.	B.O.E.	306; 23.12.03
• Real Decreto 818/2009, de 8 de mayo, por el que se aprueba el Reglamento General de Conductores.	B.O.E.	138; 08.06.09
• Real Decreto 1507/2008, de 12 de septiembre, por el que se aprueba el Reglamento del seguro obligatorio de responsabilidad civil en la circulación de vehículos a motor.	B.O.E.	222; 13.09.08
• Resolución de 1 de junio de 2009, de la Dirección General de Tráfico, por la que se aprueba el Manual de Señalización Variable.	B.O.E.	143; 13.06.09
Corrección de errores	B.O.E.	151; 23.06.09

Ordenanzas de señalización y Balizamiento de obras del Ayuntamiento.

1.2 OBLIGACIONES DE LAS PARTES IMPLICADAS.

EL R.D. 1627/97 DE 24 DE OCTUBRE SE OCUPA DE LAS OBLIGACIONES DEL PROMOTOR, REFLEJADAS EN LOS ARTÍCULOS 3 Y 4, CONTRATISTA, EN LOS ARTÍCULOS 7, 11, 15 Y 16, SUBCONTRATISTAS, EN LOS ARTÍCULOS 11, 15 Y 16 Y TRABAJADORES AUTÓNOMOS EN EL ARTÍCULO 12.

PARA APLICAR LOS PRINCIPIOS DE LA ACCIÓN PREVENTIVA, EL EMPRESARIO DESIGNARÁ UNO O VARIOS TRABAJADORES PARA OCUPARSE DE DICHA ACTIVIDAD, CONSTITUIRÁ UN SERVICIO DE PREVENCIÓN, O CONCERTARÁ DICHO SERVICIO CON UNA ENTIDAD ESPECIALIZADA AJENA A LA EMPRESA. LA DEFINICIÓN DE ÉSTOS SERVICIOS ASÍ COMO LA DEPENDENCIA DE DETERMINAR UNA DE LAS OPCIONES QUE HEMOS INDICADO PARA SU DESARROLLO, ESTÁ REGULADO EN LA LEY DE PREVENCIÓN DE RIESGOS LABORALES 31/95 EN SUS ARTÍCULOS 30 Y 31, ASÍ COMO EN LA ORDEN DEL 27 DE JUNIO DE 1997 Y R.D. 39/1997 DE 17 DE ENERO.

EL INCUMPLIMIENTO POR LOS EMPRESARIOS DE SUS OBLIGACIONES EN MATERIA DE PREVENCIÓN DE RIESGOS LABORALES DARÁ LUGAR A LAS RESPONSABILIDADES QUE ESTÁN REGULADAS EN EL ARTÍCULO 42 DE DICHA LEY.

EL EMPRESARIO DEBERÁ ELABORAR Y CONSERVAR A DISPOSICIÓN DE LA AUTORIDAD LABORAL LA DOCUMENTACIÓN ESTABLECIDA EN EL ARTÍCULO 23 DE DICHA LEY DE PREVENCIÓN DE RIESGOS LABORALES 31/95.

EL EMPRESARIO DEBERÁ CONSULTAR A LOS TRABAJADORES LA ADOPCIÓN DE LAS DECISIONES RELACIONADAS EN EL ARTÍCULO 33 DE LA LEY DE PREVENCIÓN DE RIESGOS LABORALES 31/95.

LA OBLIGACIÓN DE LOS TRABAJADORES EN MATERIA DE PREVENCIÓN DE RIESGOS ESTÁ REGULADA EN EL ARTÍCULO 29 DE LA LEY DE PREVENCIÓN DE RIESGOS LABORALES 31/95.

LOS TRABAJADORES ESTARÁN REPRESENTADOS POR LOS DELEGADOS DE PREVENCIÓN, ATENIÉNDOSE A LOS ARTÍCULOS 35 Y 36 DE LA LEY DE PREVENCIÓN DE RIESGOS LABORALES.

SE DEBERÁ CONSTITUIR UN COMITÉ DE SEGURIDAD Y SALUD, SEGÚN SE DISPONE EN LOS ARTÍCULOS 38 Y 39 DE LA LEY DE PREVENCIÓN DE RIESGOS LABORALES.

1.3. SEGURO DE RESPONSABILIDAD CIVIL Y TODO RIESGO DE CONSTRUCCIÓN Y MONTAJE.

SERÁ PRECEPTIVO EN LA OBRA, QUE LOS TÉCNICOS RESPONSABLES DISPONGAN DE COBERTURA EN MATERIA DE RESPONSABILIDAD CIVIL PROFESIONAL; ASIMISMO EL CONTRATISTA DEBE DISPONER DE COBERTURA DE RESPONSABILIDAD CIVIL EN EL EJERCICIO DE SU ACTIVIDAD INDUSTRIAL, CUBRIENDO EL RIESGO INHERENTE A SU ACTIVIDAD COMO CONSTRUCTOR POR LOS DAÑOS A TERCERAS PERSONAS DE LOS QUE PUEDA RESULTAR RESPONSABILIDAD CIVIL EXTRA CONTRACTUAL A SU CARGO, POR HECHO NACIDOS DE CULPA O NEGLIGENCIA; IMPUTABLES AL MISMO O A LAS PERSONAS DE LAS QUE DEBE RESPONDER, SE ENTIENDE QUE ESTA RESPONSABILIDAD CIVIL DEBE QUEDAR AMPLIADA AL CAMPO DE LA RESPONSABILIDAD CIVIL PATRONAL.

EL CONTRATISTA VIENE OBLIGADO A LA CONTRATACIÓN DE UN SEGURO EN LA MODALIDAD DE TODO RIESGO A LA CONSTRUCCIÓN DURANTE EL PLAZO DE LA EJECUCIÓN DE LA OBRA CON AMPLIACIÓN A UN PERÍODO DE MANTENIMIENTO DE UN AÑO, CONTADO A PARTIR DE LA FECHA DE TERMINACIÓN DEFINITIVA DE LA OBRA.

2. CONDICIONES DE ÍNDOLE FACULTATIVA.

ESTUDIO DE SEGURIDAD Y SALUD PARA EL PROYECTO DE CONSTRUCCIÓN DE QUIOSCO-BAR Y ACONDICIONAMIENTO DE ESPACIO URBANO PARA USO POLIVALENTE EN "LA LAGUNA". 2ª FASE.

PLIEGO DE CONDICIONES.

9



2.1 COORDINADOR DE SEGURIDAD Y SALUD.

LA PRESENCIA EN EL CENTRO DE TRABAJO DE LOS RECURSOS PREVENTIVOS DE CADA CONTRATISTA PREVISTA EN LA DISPOSICIÓN ADICIONAL DECIMOCUARTA DE LA LEY 31/1995, DE 8 DE NOVIEMBRE, DE PREVENCIÓN DE RIESGOS LABORALES SE APLICARÁ A LAS OBRAS DE CONSTRUCCIÓN REGULADAS EN ESTE REAL DECRETO. ESTA FIGURA DE LA SEGURIDAD Y SALUD FUE CREADA MEDIANTE LOS ARTÍCULOS 3, 4, 5 Y 6 DE LA DIRECTIVA 92/57 C.E.E. "DISPOSICIONES MÍNIMAS DE SEGURIDAD Y SALUD QUE DEBEN APLICARSE A LAS OBRAS DE CONSTRUCCIÓN TEMPORALES O MÓVILES". EL R.D. 1627/97 DE 24 DE OCTUBRE TRANSPONE A NUESTRO DERECHO NACIONAL ESTA NORMATIVA INCLUYENDO EN SU ÁMBITO DE APLICACIÓN CUALQUIER OBRA PÚBLICA O PRIVADA EN LA QUE SE REALICEN TRABAJOS DE CONSTRUCCIÓN O INGENIERÍA CIVIL.

EN EL ARTÍCULO 3 DEL R.D. 1627/97 SE REGULA LA FIGURA DE LOS COORDINADORES EN MATERIA DE SEGURIDAD Y SALUD.

EN EL ARTÍCULO 8 DEL R.D. 1627/97 SE REFLEJAN LOS PRINCIPIOS GENERALES APLICABLES AL PROYECTO DE OBRA.

2.2 ESTUDIO DE SEGURIDAD Y SALUD Y ESTUDIO BÁSICO DE SEGURIDAD Y SALUD.

LOS ARTÍCULOS 5 Y 6 DEL R.D. 1627/97 REGULAN EL CONTENIDO MÍNIMO DE LOS DOCUMENTOS QUE FORMAN PARTE DE DICHOS ESTUDIOS, ASÍ COMO POR QUIÉN DEBEN DE SER ELABORADORES.

2.3 PLAN DE SEGURIDAD Y SALUD EN EL TRABAJO.

EL ARTÍCULO 7 DEL R.D. 1627/97 INDICA QUE CADA CONTRATISTA ELABORARÁ UN PLAN DE SEGURIDAD Y SALUD EN EL TRABAJO. ESTE PLAN DEBERÁ SER APROBADO, ANTES DEL INICIO DE LA OBRA, POR EL COORDINADOR EN MATERIA DE SEGURIDAD Y SALUD DURANTE LA EJECUCIÓN DE LA OBRA.

CUANDO NO SEA NECESARIA LA DESIGNACIÓN DE COORDINADOR, LAS FUNCIONES INDICADAS ANTERIORMENTE SERÁN ASUMIDAS POR LA DIRECCIÓN FACULTATIVA.

EL ARTÍCULO 9 DEL R.D. 1627/97 REGULA LAS OBLIGACIONES DEL COORDINADOR EN MATERIA DE SEGURIDAD Y SALUD DURANTE LA EJECUCIÓN DE LA OBRA.

EL ARTÍCULO 10 DEL R.D. 1627/97 REFLEJA LOS PRINCIPIOS GENERALES APLICABLES DURANTE LA EJECUCIÓN DE LA OBRA.

2.4 LIBRO DE INCIDENCIAS.

EL ARTÍCULO 13 DEL R.D. 1627/97 REGULA LAS FUNCIONES DE ESTE DOCUMENTO.

2.5 APROBACIÓN DE LAS CERTIFICACIONES.

EL COORDINADOR DE SEGURIDAD Y SALUD O LA DIRECCIÓN FACULTATIVA EN SU CASO, SERÁN LOS ENCARGADOS DE REVISAR Y APROBAR LAS CERTIFICACIONES CORRESPONDIENTES AL PLAN DE SEGURIDAD Y SALUD, Y SERÁN PRESENTADAS A LA PROPIEDAD PARA SU ABONO.

2.6 PRECIOS CONTRADICTORIOS.

EN EL SUPUESTO DE APARICIÓN DE RIESGOS NO EVALUADOS EN EL PLAN DE SEGURIDAD Y SALUD QUE PRECISARAN MEDIDAS DE PREVENCIÓN CON PRECIOS CONTRADICTORIOS, PARA SU PUESTA EN LA OBRA, ÉSTOS DEBERÁN PREVIAMENTE SER AUTORIZADOS POR PARTE DEL COORDINADOR DE SEGURIDAD Y SALUD O POR LA DIRECCIÓN FACULTATIVA EN SU CASO.

3 CONDICIONES DE ÍNDOLE TÉCNICA

PRESCRIPCIONES RELATIVAS A LAS CARACTERÍSTICAS, UTILIZACIÓN Y CONSERVACIÓN DE LOS SISTEMAS Y EQUIPOS PREVENTIVOS.

3.1 EQUIPOS DE PROTECCIÓN INDIVIDUAL.

R.D. 773/1997 DE 30 DE MAYO.- ESTABLECE EN EL MARCO DE LA LEY 31/1995 DE 8 DE NOVIEMBRE DE PREVENCIÓN DE RIESGOS LABORALES, EN SUS ARTÍCULOS 5, 6, Y 7, LAS DISPOSICIONES MÍNIMAS DE SEGURIDAD Y SALUD PARA LA ELECCIÓN, UTILIZACIÓN POR LOS TRABAJADORES EN EL TRABAJO Y MANTENIMIENTO DE LOS EQUIPOS DE PROTECCIÓN INDIVIDUAL (E.P.I.).

LOS E.P.I. DEBERÁN UTILIZARSE CUANDO EXISTEN RIESGOS PARA LA SEGURIDAD O SALUD DE LOS TRABAJADORES QUE NO HAYAN PODIDO EVITARSE O LIMITARSE SUFICIENTEMENTE POR MEDIOS TÉCNICOS DE PROTECCIÓN COLECTIVA O MEDIANTE MEDIDAS, MÉTODOS O PROCEDIMIENTOS DE ORGANIZACIÓN EN EL TRABAJO.

EN EL ANEXO III DEL R.D. 773/1997 SE RELACIONAN LAS ACTIVIDADES A MODO ENUNCIATIVO QUE PUEDAN REQUERIR LA UTILIZACIÓN DE LOS E.P.I.

EN EL ANEXO I DEL R.D. 773/1997, ENUMERA LOS DISTINTOS E.P.I.

EN EL ANEXO IV DEL R.D. 773/1997, SE INDICA LA EVALUACIÓN DE LOS E.P.I. RESPECTO A: RIESGOS.

ORIGEN Y FORMA DE LOS RIESGOS.

FACTORES QUE DEBERÁN TENERSE EN CUENTA DESDE EL PUNTO DE VISTA DE LA SEGURIDAD PARA LA ELECCIÓN Y UTILIZACIÓN DEL EQUIPO.

EL R.D. 1407/1992 DE 20 DE NOVIEMBRE ESTABLECE LAS CONDICIONES MÍNIMAS QUE DEBEN CUMPLIR LOS E.P.I., EL PROCEDIMIENTO MEDIANTE EL CUAL EL ORGANISMO DE CONTROL COMPRUEBA Y CERTIFICA QUE EL MODELO TIPO DE E.P.I. CUMPLE LAS EXIGENCIAS ESENCIALES DE SEGURIDAD REQUERIDAS EN ESTE R.D., Y EL CONTROL POR EL FABRICANTE DE LOS EPI FABRICADOS, TODO ELLO EN LOS CAPÍTULOS II, V Y VI DE ESTE R.D.

LA ORDEN GENERAL DE SEGURIDAD E HIGIENE EN EL TRABAJO DE 9 DE MARZO DE 1971, REGULA LAS CARACTERÍSTICAS Y CONDICIONES DE LOS SIGUIENTES ELEMENTOS:

ARTICULO 142.- ROPA DE TRABAJO.

ARTICULO 143.- PROTECCIÓN DE LA CABEZA.

ARTICULO 144.- PROTECCIÓN DE LA CARA.

ARTICULO 145.- PROTECCIÓN DE LA VISTA.

ARTICULO 146.- CRISTALES DE PROTECCIÓN.

ARTICULO 147.- PROTECCIÓN DE LOS OÍDOS.

ARTICULO 148.- PROTECCIÓN DE LAS EXTREMIDADES INFERIORES.

ARTICULO 149.- PROTECCIÓN DE LAS EXTREMIDADES SUPERIORES.

ARTICULO 150.- PROTECCIÓN DEL APARATO RESPIRATORIO.

ARTICULO 151.- CINTURONES DE SEGURIDAD.

GENERALIDADES

- EL PRESENTE APARTADO DE ESTE PLIEGO SE APLICARÁ A LOS EQUIPOS DE PROTECCIÓN INDIVIDUAL, EN ADELANTE DENOMINADOS EPI, AL OBJETO DE FIJAR LAS EXIGENCIAS ESENCIALES DE SANIDAD Y SEGURIDAD QUE DEBEN CUMPLIR PARA PRESERVAR LA SALUD Y GARANTIZAR LA SEGURIDAD DE LOS USUARIOS EN LA OBRA.

- SÓLO PODRÁN DISPONERSE EN OBRA Y PONERSE EN SERVICIO LOS EPI QUE GARANTICEN LA SALUD Y LA SEGURIDAD DE LOS USUARIOS SIN PONER EN PELIGRO NI LA SALUD NI LA SEGURIDAD DE LAS DEMÁS PERSONAS O BIENES, CUANDO SU MANTENIMIENTO SEA ADECUADO Y CUANDO SE ÚTILICEN DE ACUERDO CON SU FINALIDAD.

- A LOS EFECTOS DE ESTE PLIEGO DE CONDICIONES SE CONSIDERARÁN CONFORMES A LAS EXIGENCIAS ESENCIALES MENCIONADAS LOS EPI QUE LLEVEN LA MARCA "CE" Y, DE ACUERDO CON LAS CATEGORÍAS ESTABLECIDAS EN LAS DISPOSICIONES VIGENTES.

- HASTA TANTO NO SE DESARROLLE O ENTRE PLENAMENTE EN VIGOR LA COMERCIALIZACIÓN DE LOS EPI REGULADOS POR LAS DISPOSICIONES VIGENTES, PODRÁN UTILIZARSE LOS EPI HOMOLOGADOS CON ANTERIORIDAD, SEGÚN LAS NORMAS DEL Mº DE TRABAJO QUE, EN SU CASO, LES HAYAN SIDO DE APLICACIÓN.

REQUISITOS DE ALCANCE GENERAL APLICABLES A TODOS LOS EPI

- LOS EPI DEBERÁN GARANTIZAR UNA PROTECCIÓN ADECUADA CONTRA LOS RIESGOS.

- LOS EPI REUNIRÁN LAS CONDICIONES NORMALES DE USO PREVISIBLES A QUE ESTÉN DESTINADOS, MODO QUE EL USUARIO TENGA UNA PROTECCIÓN APROPIADA Y DE NIVEL TAN ELEVADO COMO SEA POSIBLE.

- EL GRADO DE PROTECCIÓN ÓPTIMO QUE SE DEBERÁ TENER EN CUENTA SERÁ AQUEL POR ENCIMA DEL C LAS MOLESTIAS RESULTANTES DEL USO DEL EPI SE OPONGAN A SU UTILIZACIÓN EFECTIVA MIENTRAS DURE EXPOSICIÓN AL PELIGRO O EL DESARROLLO NORMAL DE LA ACTIVIDAD.

- CUANDO LAS CONDICIONES DE EMPLEO PREVISIBLES PERMITAN DISTINGUIR DIVERSOS NIVELES DE MISMO RIESGO, SE DEBERÁN TOMAR EN CUENTA CLASES DE PROTECCIÓN ADECUADAS EN EL DISEÑO DEL EPI.

- LOS EPI A UTILIZAR, EN CADA CASO, NO OCASIONARÁN RIESGOS NI OTROS FACTORES DE MOLESTIA CONDICIONES NORMALES DE USO.

- LOS MATERIALES DE QUE ESTÉN COMPUESTOS LOS EPI Y SUS POSIBLES PRODUCTOS DE DEGRADACIÓN DEBERÁN TENER EFECTOS NOCIVOS EN LA SALUD O EN LA HIGIENE DEL USUARIO.

- CUALQUIER PARTE DE UN EPI QUE ESTÉ EN CONTACTO O QUE PUEDA ENTRAR EN CONTACTO CON USUARIO DURANTE EL TIEMPO QUE LO LLEVE ESTARÁ LIBRE DE ASPEREZAS, ARISTAS VIVAS, PUNZAS, ETC., QUE PUEDAN PROVOCAR UNA EXCESIVA IRRITACIÓN O QUE PUEDAN CAUSAR LESIONES.

- LOS EPI OFRECERÁN LOS MÍNIMOS OBSTÁCULOS POSIBLES A LA REALIZACIÓN DE GESTOS, A ADOPCIÓN DE POSTURAS Y A LA PERCEPCIÓN DE LOS SENTIDOS. POR OTRA PARTE, NO PROVOCARÁN GESTOS O PONGAN EN PELIGRO AL USUARIO O A OTRAS PERSONAS.

- LOS EPI POSIBILITARÁN QUE EL USUARIO PUEDA PONÉRSELOS LO MÁS FÁCILMENTE POSIBLE EN POSTURA ADECUADA Y PUEDAN MANTENERSE ASÍ DURANTE EL TIEMPO QUE SE ESTIME SE LLEVARÁN PUESTO TENIENDO EN CUENTA LOS FACTORES AMBIENTALES, LOS GESTOS QUE SE VAYAN A REALIZAR Y LAS POSTURAS QUE SE VAYAN A ADOPTAR. PARA ELLO, LOS EPI SE ADAPTARÁN AL MÁXIMO A LA MORFOLOGÍA DEL USUARIO POR CUALQUIER MEDIO ADECUADO, COMO PUEDEN SER SISTEMAS DE AJUSTE Y FIJACIÓN APROPIADOS O UNA VARIEDAD SUFICIENTE DE TALLAS Y NÚMEROS.

- LOS EPI SERÁN LO MÁS LIGEROS POSIBLE, SIN QUE ELLO PERJUDIQUE A SU SOLIDEZ DE FABRICACIÓN.

NI OBSTACULICE SU EFICACIA.

- ADEMÁS DE SATISFACER LOS REQUISITOS COMPLEMENTARIOS ESPECÍFICOS PARA GARANTIZAR UNA PROTECCIÓN EFICAZ CONTRA LOS RIESGOS QUE HAY QUE PREVENIR, LOS EPI PARA ALGUNOS RIESGOS ESPECÍFICOS TENDRÁN UNA RESISTENCIA SUFICIENTE CONTRA LOS EFECTOS DE LOS FACTORES AMBIENTALES INHERENTES A LAS CONDICIONES NORMALES DE USO.

- ANTES DE LA PRIMERA UTILIZACIÓN EN LA OBRA DE CUALQUIER EPI, HABRÁ DE CONTARSE CON EL FOLLETO INFORMATIVO ELABORADO Y ENTREGADO OBLIGATORIAMENTE POR EL FABRICANTE, DONDE SE INCLUIRÁ, ADEMÁS DEL NOMBRE Y LA DIRECCIÓN DEL FABRICANTE Y/O DE SU MANDATARIO EN LA COMUNIDAD ECONÓMICA EUROPEA, TODA LA INFORMACIÓN ÚTIL SOBRE:

- * INSTRUCCIONES DE ALMACENAMIENTO, USO, LIMPIEZA, MANTENIMIENTO, REVISIÓN Y DESINFECCIÓN. LOS PRODUCTOS DE LIMPIEZA, MANTENIMIENTO O DESINFECCIÓN ACONSEJADOS POR EL FABRICANTE NO DEBERÁN TENER, EN SUS CONDICIONES DE UTILIZACIÓN, NINGÚN EFECTO NOCIVO NI EN LOS EPI NI EN EL USUARIO.
- * RENDIMIENTOS ALCANZADOS EN LOS EXÁMENES TÉCNICOS DIRIGIDOS A LA VERIFICACIÓN DE LOS GRADOS O CLASES DE PROTECCIÓN DE LOS EPI.
- * ACCESORIOS QUE SE PUEDEN UTILIZAR EN LOS EPI Y CARACTERÍSTICAS DE LAS PIEZAS DE REPUESTO ADECUADAS.
- * CLASES DE PROTECCIÓN ADECUADAS A LOS DIFERENTES NIVELES DE RIESGO Y LÍMITES DE USO CORRESPONDIENTES.
- * FECHA O PLAZO DE CADUCIDAD DE LOS EPI O DE ALGUNOS DE SUS COMPONENTES.
- * TIPO DE EMBALAJE ADECUADO PARA TRANSPORTAR LOS EPI.

- ESTE FOLLETO DE INFORMACIÓN ESTARÁ REDACTADO DE FORMA PRECISA, COMPRENSIBLE Y, POR LO MENOS, EN LA LENGUA OFICIAL DEL ESTADO ESPAÑOL, DEBIÉNDOSE ENCONTRAR A DISPOSICIÓN DEL RESPONSABLE DEL SEGUIMIENTO DEL P.S.H.

EXIGENCIAS COMPLEMENTARIAS COMUNES A VARIOS TIPOS O CLASES DE EPI

- CUANDO LOS EPI LLEVEN SISTEMA DE AJUSTE, DURANTE SU USO, EN CONDICIONES NORMALES Y UNA VEZ AJUSTADOS, NO PODRÁN DESAJUSTARSE SALVO POR LA VOLUNTAD DEL USUARIO.

- LOS EPI QUE CUBRAN LAS PARTES DEL CUERPO QUE HAYAN DE PROTEGER ESTARÁN, SIEMPRE QUE SEA POSIBLE, SUFICIENTEMENTE VENTILADOS, PARA EVITAR LA TRANSPIRACIÓN PRODUCIDA POR SU UTILIZACIÓN; EN SU DEFECTO, Y SI ES POSIBLE, LLEVARÁN DISPOSITIVOS QUE ABSORBAN EL SUDOR.

- LOS EPI DEL ROSTRO, OJOS O VÍAS RESPIRATORIAS LIMITARÁN LO MENOS POSIBLE EL CAMPO VISUAL Y LA VISIÓN DEL USUARIO.

- LOS SISTEMAS OCULARES DE ESTOS TIPOS DE EPI TENDRÁN UN GRADO DE NEUTRALIDAD ÓPTICA QUE SEA COMPATIBLE CON LA NATURALEZA DE LAS ACTIVIDADES MÁS O MENOS MINUCIOSAS Y/O PROLONGADAS DEL USUARIO.

- SI FUERA NECESARIO, SE TRATARÁN O LLEVARÁN DISPOSITIVOS CON LOS QUE SE PUEDA EVITAR EL EMPAÑAMIENTO.

- LOS MODELOS DE EPI DESTINADOS A LOS USUARIOS QUE ESTÉN SOMETIDOS A UNA CORRECCIÓN OCULAR DEBERÁN SER COMPATIBLES CON LA UTILIZACIÓN DE GAFAS O LENTILLAS CORRECTORAS.

- CUANDO LAS CONDICIONES NORMALES DE USO ENTRAÑEN UN ESPECIAL RIESGO DE QUE EL EPI SEA ENGANCHADO POR UN OBJETO EN MOVIMIENTO Y SE ORIGINE POR ELLO UN PELIGRO PARA EL USUARIO, EL EPI TENDRÁ UN UMBRAL ADECUADO DE RESISTENCIA POR ENCIMA DEL CUAL SE ROMPERÁ ALGUNO DE SUS ELEMENTOS CONSTITUTIVOS PARA ELIMINAR EL PELIGRO.

- CUANDO LLEVEN SISTEMAS DE FIJACIÓN Y EXTRACCIÓN, QUE LOS MANTENGAN EN LA POSICIÓN ADECUADA SOBRE EL USUARIO O QUE PERMITAN QUITARLOS, SERÁN DE MANEJO FÁCIL Y RÁPIDO.

- EN EL FOLLETO INFORMATIVO QUE ENTREGUE EL FABRICANTE, CON LOS EPI DE INTERVENCIÓN EN LAS SITUACIONES MUY PELIGROSAS A QUE SE REFIERE EL PRESENTE PLIEGO, SE INCLUIRÁN, EN PARTICULAR, DATOS DESTINADOS AL USO DE PERSONAS COMPETENTES, ENTRENADAS Y CUALIFICADAS PARA INTERPRETARLOS Y HACER QUE EL USUARIO LOS APLIQUE.

- EN EL FOLLETO FIGURARÁ, ADEMÁS, UNA DESCRIPCIÓN DEL PROCEDIMIENTO QUE HABRÁ QUE APLICAR PARA COMPROBAR SOBRE EL USUARIO EQUIPADO QUE SU EPI ESTÁ CORRECTAMENTE AJUSTADO Y DISPUESTO PARA FUNCIONAR.

- CUANDO EL EPI LLEVE UN DISPOSITIVO DE ALARMA QUE FUNCIONE CUANDO NO SE LLEGUE AL NIVEL DE PROTECCIÓN NORMAL, ÉSTE ESTARÁ DISEÑADO Y DISPUESTO DE TAL MANERA QUE EL USUARIO PUEDA PERCIBIRLO EN LAS CONDICIONES DE USO PARA LAS QUE EL EPI SE HAYA COMERCIALIZADO.

- CUANDO POR LAS DIMENSIONES REDUCIDAS DE UN EPI (O COMPONENTES DE EPI) NO SE PUEDA INSCRIBIR TODA O PARTE DE LA MARCA NECESARIA, HABRÁ DE INCLUIRLA EN EL EMBALAJE Y EN EL FOLLETO INFORMATIVO DEL FABRICANTE.

- LOS EPI VESTIMENTARIOS DISEÑADOS PARA CONDICIONES NORMALES DE USO, EN QUE SEA NECESARIO SEÑALIZAR INDIVIDUAL Y VISUALMENTE LA PRESENCIA DEL USUARIO, DEBERÁN INCLUIR UNO O VARIOS DISPOSITIVOS O MEDIOS, OPORTUNAMENTE SITUADOS, QUE EMITAN UN RESPLANDOR VISIBLE, DIRECTO O REFLEJADO, DE INTENSIDAD LUMINOSA Y PROPIEDADES FOTOMÉTRICAS Y COLORIMÉTRICAS ADECUADAS.

- CUALQUIER EPI QUE VAYA A PROTEGER AL USUARIO CONTRA VARIOS RIESGOS QUE PUEDAN SURTIRSE SIMULTÁNEAMENTE RESPONDERÁ A LOS REQUISITOS BÁSICOS ESPECÍFICOS DE CADA UNO DE ESTOS RIESGOS.

EXIGENCIAS COMPLEMENTARIAS ESPECÍFICAS DE LOS RIESGOS QUE HAY QUE PREVENIR

PROTECCIÓN CONTRA GOLPES MECÁNICOS

- LOS EPI ADAPTADOS A ESTE TIPO DE RIESGOS DEBERÁN PODER AMORTIGUAR LOS EFECTOS DE UN GOLPE EVITANDO, EN PARTICULAR, CUALQUIER LESIÓN PRODUCIDA POR APLASTAMIENTO O PENETRACIÓN DE LA PARTE PROTEGIDA, POR LO MENOS HASTA UN NIVEL DE ENERGÍA DE CHOQUE POR ENCIMA DEL CUAL LAS DIMENSIONES O LA MASA EXCESIVA DEL DISPOSITIVO AMORTIGUADOR IMPEDIRÍAN UN USO EFECTIVO DE LOS EPI DURANTE EL TIEMPO QUE SE CALCULE HAYA QUE LLEVARLOS.

CAÍDAS DE PERSONAS

- LAS SUELAS DEL CALZADO ADAPTADO A LA PREVENCIÓN DE RESBALONES DEBERÁN GARANTIZAR UNA BUENA ADHERENCIA POR CONTACTO O POR ROZAMIENTO, SEGÚN LA NATURALEZA O EL ESTADO DEL SUELO.

- LOS EPI DESTINADOS PARA PREVENIR LAS CAÍDAS DESDE ALTURAS, O SUS EFECTOS, LLEVARÁN UN DISPOSITIVO DE AGARRE Y SOSTÉN DEL CUERPO Y UN SISTEMA DE CONEXIÓN QUE PUEDA UNIRSE A UN PUNTO

DE ANCLAJE SEGURO. SERÁN DE TAL MANERA QUE, EN CONDICIONES NORMALES DE USO, LA DESNIVELACIÓN DEL CUERPO SEA LO MÁS PEQUEÑA POSIBLE PARA EVITAR CUALQUIER GOLPE CONTRA UN OBSTÁCULO, Y LA FUERZA DE FRENADO SEA TAL QUE NO PUEDA PROVOCAR LESIONES CORPORALES NI LA APERTURA O ROTURA DE UN COMPONENTE DE LOS EPI QUE PUDIESE PROVOCAR LA CAÍDA DEL USUARIO.

- DEBERÁN, ADEMÁS, GARANTIZAR, UNA VEZ PRODUCIDO EL FRENADO, UNA POSTURA CORRECTA DEL USUARIO QUE LE PERMITA, LLEGADO EL CASO, ESPERAR AUXILIO. EL FABRICANTE DEBERÁ PRECISAR, EN PARTICULAR, EN SU FOLLETO INFORMATIVO, TODO DATO ÚTIL REFERENTE A:

- * LAS CARACTERÍSTICAS REQUERIDAS PARA EL PUNTO DE ANCLAJE SEGURO, ASÍ COMO LA "LONGITUD RESIDUAL MÍNIMA" NECESARIA DEL ELEMENTO DE AMARRE POR DEBAJO DE LA CINTURA DEL USUARIO.
- * LA MANERA ADECUADA DE LLEVAR EL DISPOSITIVO DE AGARRE Y SOSTÉN DEL CUERPO Y DE UNIR SU SISTEMA DE CONEXIÓN AL PUNTO DE ANCLAJE SEGURO.

VIBRACIONES MECÁNICAS

- LOS EPI QUE PREVENGAN LOS EFECTOS DE LAS VIBRACIONES MECÁNICAS DEBERÁN AMORTIGUAR ADECUADAMENTE LAS VIBRACIONES NOCIVAS PARA LA PARTE DEL CUERPO QUE HAYA QUE PROTEGER.

- EL VALOR EFICAZ DE LAS ACELERACIONES QUE ESTAS VIBRACIONES TRANSMITAN AL USUARIO NUNCA DEBERÁ SUPERAR LOS VALORES LÍMITE RECOMENDADOS EN FUNCIÓN DEL TIEMPO DE EXPOSICIÓN DIARIO MÁXIMO PREDECIBLE DE LA PARTE DEL CUERPO QUE HAYA QUE PROTEGER.

PROTECCIÓN CONTRA LA COMPRESIÓN (ESTÁTICA) DE UNA PARTE DEL CUERPO

- LOS EPI QUE VAYAN A PROTEGER UNA PARTE DEL CUERPO CONTRA ESFUERZOS DE COMPRESIÓN (ESTÁTICA) DEBERÁN AMORTIGUAR SUS EFECTOS PARA EVITAR LESIONES GRAVES O AFECCIONES CRÓNICAS.

PROTECCIÓN CONTRA AGRESIONES FÍSICAS (ROZAMIENTOS, PINCHAZOS, CORTES, MORDEDURAS)

- LOS MATERIALES Y DEMÁS COMPONENTES DE LOS EPI QUE VAYAN A PROTEGER TODO O PARTE DEL CUERPO CONTRA AGRESIONES MECÁNICAS SUPERFICIALES, COMO ROZAMIENTOS, PINCHAZOS, CORTES O MORDEDURAS, SE ELEGIRÁN, DISEÑARÁN Y DISPONDRÁN DE TAL MANERA QUE ESTOS EPI OFREZCAN UNA RESISTENCIA A LA ABRASIÓN, A LA PERFORACIÓN Y AL CORTE ADECUADA A LAS CONDICIONES NORMALES DE USO.

PROTECCIÓN CONTRA LOS EFECTOS NOCIVOS DEL RUIDO

- LOS EPI DE PREVENCIÓN CONTRA LOS EFECTOS NOCIVOS DEL RUIDO DEBERÁN ATENUARLO PARA QUE LOS NIVELES SONOROS EQUIVALENTES, PERCIBIDOS POR EL USUARIO, NO SUPEREN NUNCA LOS VALORES LÍMITE DE EXPOSICIÓN DIARIA PRESCRITOS EN LAS DISPOSICIONES VIGENTES Y RELATIVAS A LA PROTECCIÓN DE LOS TRABAJADORES FRENTE A LOS RIESGOS DERIVADOS DE LA EXPOSICIÓN AL RUIDO DURANTE EL TRABAJO.

- TODO EPI DEBERÁ LLEVAR UNA ETIQUETA QUE INDIQUE EL GRADO DE ATENUACIÓN ACÚSTICA Y EL VALOR DEL ÍNDICE DE COMODIDAD QUE PROPORCIONA EL EPI Y, EN CASO DE NO SER POSIBLE, LA ETIQUETA SE COLOCARÁ EN SU EMBALAJE.

PROTECCIÓN CONTRA EL CALOR Y/O EL FUEGO

- LOS EPI QUE VAYAN A PROTEGER TOTAL O PARCIALMENTE EL CUERPO CONTRA LOS EFECTOS DEL CALOR Y/O EL FUEGO DEBERÁN DISPONER DE UNA CAPACIDAD DE AISLAMIENTO TÉRMICO Y DE UNA RESISTENCIA MECÁNICA ADECUADOS A LAS CONDICIONES NORMALES DE USO.

- LOS MATERIALES Y DEMÁS COMPONENTES DE EPI QUE PUEDAN ENTRAR EN CONTACTO ACCIDENTAL CON UNA LLAMA Y LOS QUE ENTREN EN LA FABRICACIÓN DE EQUIPOS DE LUCHA CONTRA EL FUEGO SE CARACTERIZARÁN, ADEMÁS, POR TENER UN GRADO DE INFLAMABILIDAD QUE CORRESPONDA AL TIPO DE RIESGOS A LOS QUE PUEDAN ESTAR SOMETIDOS EN LAS CONDICIONES NORMALES DE USO. NO DEBERÁN FUNDIRSE POR LA ACCIÓN DE UNA LLAMA NI CONTRIBUIR A PROPAGARLA.

PROTECCIÓN CONTRA EL FRÍO

- LOS EPI DESTINADOS A PRESERVAR DE LOS EFECTOS DEL FRÍO TODO EL CUERPO O PARTE DE ÉL DEBERÁN TENER UNA CAPACIDAD DE AISLAMIENTO TÉRMICO Y UNA RESISTENCIA MECÁNICA ADAPTADAS A LAS CONDICIONES NORMALES DE USO PARA LAS QUE SE HAYAN COMERCIALIZADO.

- LOS MATERIALES CONSTITUTIVOS Y DEMÁS COMPONENTES DE LOS EPI ADECUADOS PARA LA PROTECCIÓN CONTRA EL FRÍO DEBERÁN CARACTERIZARSE POR UN COEFICIENTE DE TRANSMISIÓN DE FLUJO TÉRMICO INCIDENTE TAN BAJO COMO LO EXIJAN LAS CONDICIONES NORMALES DE USO. LOS MATERIALES Y OTROS COMPONENTES FLEXIBLES DE LOS EPI DESTINADOS A USOS EN AMBIENTES FRÍOS DEBERÁN CONSERVAR EL GRADO DE FLEXIBILIDAD ADECUADO A LOS GESTOS QUE DEBAN REALIZARSE Y A LAS POSTURAS QUE HAYAN ADOPTARSE.

- EN LAS CONDICIONES NORMALES DE USO:

- * EL FLUJO TRANSMITIDO AL USUARIO A TRAVÉS DE SU EPI DEBERÁ SER TAL QUE EL FLUJO ACUMULADO DURANTE EL TIEMPO QUE SE LLEVE EL EQUIPO EN TODOS LOS PUNTOS DE LA PARTE DEL CUERPO QUE SE QUIERE PROTEGER, COMPRENDIDAS AQUÍ LAS EXTREMIDADES DE LOS DEDOS DE LAS MANOS Y LOS PIES, NO ALCANCE EN NINGÚN CASO EL UMBRAL DEL DOLOR NI EL DE POSIBILIDAD DE CUALQUIER DAÑO PARA LA SALUD.

- * LOS EPI IMPEDIRÁN, EN LA MEDIDA DE LO POSIBLE, QUE PENETREN LÍQUIDOS COMO, POR EJEMPLO, EL AGUA DE LLUVIA Y NO ORIGINARÁN LESIONES A CAUSA DE CONTACTOS ENTRE SU CINTURA PROTECTORA FRÍA Y EL USUARIO.

- CUANDO LOS EPI INCLUYAN UN EQUIPO DE PROTECCIÓN RESPIRATORIA, ÉSTE DEBERÁ CUMPLIR, EN LAS CONDICIONES NORMALES DE USO, LA FUNCIÓN DE PROTECCIÓN QUE LE COMPETE.

PROTECCIÓN CONTRA DESCARGAS ELÉCTRICAS

- LOS EPI QUE VAYAN A PROTEGER TOTAL O PARCIALMENTE EL CUERPO CONTRA LOS EFECTOS DE LA CORRIENTE ELÉCTRICA TENDRÁN UN GRADO DE AISLAMIENTO ADECUADO A LOS VALORES DE LAS TENSIONES A LAS QUE EL USUARIO PUEDA EXPONERSE EN LAS CONDICIONES MÁS DESFAVORABLES PREDECIBLES.

- PARA ELLO, LOS MATERIALES Y DEMÁS COMPONENTES DE ESTOS TIPOS DE EPI SE ELEGIRÁN DE TAL MANERA QUE LA CORRIENTE DE FUGA, MEDIDA A TRAVÉS DE LA CUBIERTA PROTECTORA DE PRUEBA EN LAS QUE SE ÚTILICEN TENSIONES SIMILARES A LAS QUE PUEDAN DARSE EN SITUACIÓN, SEA LO MÁS BAJA POSIBLE Y SIEMPRE INFERIOR A UN VALOR CONVENCIONAL MÁXIMO ADMISIBLE CORRELACIÓN CON EL UMBRAL DE TOLERANCIA.

- LOS TIPOS DE EPI QUE VAYAN A UTILIZARSE EXCLUSIVAMENTE EN TRABAJOS O MANIOBRAS EN INSTALACIONES CON TENSIÓN ELÉCTRICA, O QUE PUEDAN LLEGAR A ESTAR BAJO TENSIÓN, LLEVARÁN,

IGUAL QUE EN SU COBERTURA PROTECTORA, UNA MARCA QUE INDIQUE, ESPECIALMENTE, EL TIPO DE PROTECCIÓN Y/O LA TENSIÓN DE UTILIZACIÓN CORRESPONDIENTE, EL NÚMERO DE SERIE Y LA FECHA DE FABRICACIÓN; LOS EPI LLEVARÁN, ADEMÁS, EN LA PARTE EXTERNA DE LA COBERTURA PROTECTORA, UN ESPACIO RESERVADO AL POSTERIOR MARCADO DE LA FECHA DE PUESTA EN SERVICIO Y LAS FECHAS DE LAS PRUEBAS O CONTROLES QUE HAYA QUE LLEVAR A CABO PERIÓDICAMENTE.

PROTECCIÓN CONTRA LAS RADIACIONES

RADIACIONES NO IONIZANTES

- LOS EPI QUE VAYAN A PROTEGER LOS OJOS CONTRA LOS EFECTOS AGUDOS O CRÓNICOS DE LAS FUENTES DE RADIACIONES NO IONIZANTES DEBERÁN ABSORBER O REFLEJAR LA MAYOR PARTE DE LA ENERGÍA RADIADA EN LONGITUDES DE ONDA NOCIVAS, SIN ALTERAR, POR ELLO, EXCESIVAMENTE LA TRANSMISIÓN DE LA PARTE NOCIVA DEL ESPECTRO VISIBLE, LA PERCEPCIÓN DE LOS CONTRASTES Y LA DISTINCIÓN DE LOS COLORES, CUANDO LO EXIJAN LAS CONDICIONES NORMALES DE USO.

- PARA ELLO, LOS PROTECTORES OCULARES ESTARÁN DISEÑADOS Y FABRICADOS PARA PODER DISPONER, EN PARTICULAR, DE UN FACTOR ESPECTRAL DE TRANSMISIÓN EN CADA ONDA NOCIVA TAL, QUE LA QUE LA DENSIDAD DE ILUMINACIÓN ENERGÉTICA DE LA RADIACIÓN QUE PUEDA LLEGAR AL OJO DEL USUARIO A TRAVÉS DEL FILTRO SEA LO MÁS BAJA POSIBLE Y NO SUPERE NUNCA EL VALOR LÍMITE DE EXPOSICIÓN MÁXIMA ADMISIBLE.

- ADEMÁS, LOS PROTECTORES OCULARES NO SE DETERIORARÁN NI PERDERÁN SUS PROPIEDADES AL ESTAR SOMETIDOS A LOS EFECTOS DE LA RADIACIÓN EMITIDA EN LAS CONDICIONES NORMALES DE USO Y CADA EJEMPLAR QUE SE COMERCIALICE TENDRÁ UN NÚMERO DE GRADO DE PROTECCIÓN AL QUE CORRESPONDERÁ LA CURVA DE LA DISTRIBUCIÓN ESPECTRAL DE SU FACTOR DE TRANSMISIÓN.

- LOS OCULARES ADECUADOS A FUENTES DE RADIACIÓN DEL MISMO TIPO ESTARÁN CLASIFICADOS POR NÚMEROS DE GRADOS DE PROTECCIÓN ORDENADOS DE MENOR A MAYOR Y EL FABRICANTE PRESENTARÁ EN SU FOLLETO INFORMATIVO, EN PARTICULAR, LAS CURVAS DE TRANSMISIÓN POR LAS QUE SE PUEDA ELEGIR EL EPI MÁS ADECUADO, TENIENDO EN CUENTA LOS FACTORES INHERENTES A LAS CONDICIONES EFECTIVAS DE USO, COMO LA DISTANCIA EN RELACIÓN CON LA FUENTE Y LA DISTRIBUCIÓN ESPECTRAL DE LA ENERGÍA RADIADA A ESTA DISTANCIA.

- CADA EJEMPLAR OCULAR FILTRANTE LLEVARÁ INSCRITO POR EL FABRICANTE EL NÚMERO DE GRADO DE PROTECCIÓN.

RADIACIONES IONIZANTES

- LOS MATERIALES CONSTITUTIVOS Y DEMÁS COMPONENTES DE LOS EPI DESTINADOS A PROTEGER TODO O PARTE DEL CUERPO CONTRA EL POLVO, GAS, LÍQUIDOS RADIATIVOS O SUS MEZCLAS, SE ELEGIRÁN, DISEÑARÁN Y DISPONDRÁN DE TAL MANERA QUE LOS EQUIPOS IMPIDAN EFICAZMENTE LA PENETRACIÓN DE CONTAMINANTES EN CONDICIONES NORMALES DE USO.

- EL AISLAMIENTO EXIGIDO SE PODRÁ OBTENER IMPERMEABILIZANDO LA COBERTURA PROTECTORA Y/O CON CUALQUIER OTRO MEDIO ADECUADO, COMO, POR EJEMPLO, LOS SISTEMAS DE VENTILACIÓN Y DE PRESURIZACIÓN QUE IMPIDAN LA RETRODIFUSIÓN DE ESTOS CONTAMINANTES, DEPENDIENDO DE LA NATURALEZA O DEL ESTADO DE LOS CONTAMINANTES.

- CUANDO HAYA MEDIDAS DE DESCONTAMINACIÓN QUE SEAN APLICABLES A LOS EPI, ÉSTOS DEBERÁN PODER SER OBJETO DE LAS MISMAS, SIN QUE ELLO IMPIDA QUE PUEDAN VOLVER A UTILIZARSE DURANTE TODO EL TIEMPO DE DURACIÓN QUE SE CALCULE PARA ESTE TIPO DE EQUIPOS.

- LOS MATERIALES CONSTITUTIVOS Y DEMÁS COMPONENTES DE ESTOS TIPOS DE EPI SE ELEGIRÁN Y DISPONDRÁN DE TAL MANERA QUE EL NIVEL DE PROTECCIÓN DEL USUARIO SEA TAN ALTO COMO LO EXIJAN LAS CONDICIONES NORMALES DE USO SIN QUE OBSTACULICEN LOS GESTOS, POSTURAS O DESPLAZAMIENTOS DE ESTE ÚLTIMO HASTA TAL PUNTO QUE TENGA QUE AUMENTAR EL TIEMPO DE EXPOSICIÓN.

- LOS EPI LLEVARÁN UNA MARCA DE SEÑALIZACIÓN QUE INDIQUE LA ÍNDOLE Y EL ESPESOR DEL MATERIAL O MATERIALES, CONSTITUTIVOS Y APROPIADOS EN CONDICIONES NORMALES DE USO.

PROTECCIÓN CONTRA SUSTANCIAS PELIGROSAS Y AGENTES INFECCIOSOS

- LOS EPI QUE VAYAN A PROTEGER LAS VÍAS RESPIRATORIAS DEBERÁN PERMITIR QUE EL USUARIO DISPONGA DE AIRE RESPIRABLE CUANDO ESTÉ EXPUESTO A UNA ATMÓSFERA CONTAMINADA Y/O CUYA CONCENTRACIÓN DE OXÍGENO SEA INSUFICIENTE.

- EL AIRE RESPIRABLE QUE PROPORCIONE ESTE EPI AL USUARIO SE OBTENDRÁ POR LOS MEDIOS ADECUADOS: POR EJEMPLO, FILTRANDO EL AIRE CONTAMINADO A TRAVÉS DEL DISPOSITIVO O MEDIO PROTECTOR O CANALIZANDO EL APORTE PROCEDENTE DE UNA FUENTE NO CONTAMINADA.

- LOS MATERIALES CONSTITUTIVOS Y DEMÁS COMPONENTES DE ESTOS TIPOS DE EPI SE ELEGIRÁN, DISEÑARÁN Y DISPONDRÁN DE TAL MANERA QUE SE GARANTICEN LA FUNCIÓN Y LA HIGIENE RESPIRATORIA AL USUARIO DE FORMA ADECUADA DURANTE EL TIEMPO QUE SE LLEVE PUESTO EN LAS CONDICIONES NORMALES DE EMPLEO.

- EL GRADO DE ESTANQUEIDAD DE LA PIEZA FACIAL, LAS PÉRDIDAS DE CARGA EN LA INSPIRACIÓN Y, LOS APARATOS FILTRANTE, LA CAPACIDAD DEPURATIVA SERÁN TALES QUE, EN UNA ATMÓSFERA CONTAMINADA LA PENETRACIÓN DE LOS CONTAMINANTES SEA LO SUFICIENTEMENTE DÉBIL COMO PARA NO DAÑAR LA SALUD Y LA HIGIENE DEL USUARIO.

- LOS EPI LLEVARÁN LA MARCA DE IDENTIFICACIÓN DEL FABRICANTE Y EL DETALLE DE LAS CARACTERÍSTICAS PROPIAS DE CADA TIPO DE EQUIPO QUE, CON LAS INSTRUCCIONES DE UTILIZACIÓN PERMITAN A UN USUARIO ENTRENADO Y CUALIFICADO UTILIZARLOS DE MODO ADECUADO.

- EN EL CASO DE LOS APARATOS FILTRANTE, SE DISPONDRÁ DE FOLLETO INFORMATIVO EN QUE SE INDIQUE LA FECHA LÍMITE DE ALMACENAMIENTO DEL FILTRO NUEVO Y LAS CONDICIONES DE CONSERVACIÓN, SU EMBALAJE ORIGINAL.

- LOS EPI CUYA MISIÓN SEA EVITAR LOS CONTACTOS SUPERFICIALES DE TODO O PARTE DEL CUERPO CON SUSTANCIAS PELIGROSAS Y AGENTES INFECCIOSOS IMPEDIRÁN LA PENETRACIÓN O DIFUSIÓN DE ESTAS SUSTANCIAS A TRAVÉS DE LA COBERTURA PROTECTORA, EN LAS CONDICIONES NORMALES DE USO PARA LAS QUE ESTOS EPI SE HAYAN COMERCIALIZADO.

- CON ESTE FIN, LOS MATERIALES CONSTITUTIVOS Y DEMÁS COMPONENTES DE ESTOS TIPOS DE EPI SE ELEGIRÁN, DISEÑARÁN Y DISPONDRÁN DE TAL MANERA QUE, SIEMPRE QUE SEA POSIBLE, GARANTICEN UNA ESTANQUEIDAD TOTAL QUE PERMITA, SI ES NECESARIO, UN USO COTIDIANO QUE EVENTUALMENTE PUEDA PROLONGARSE O, EN SU DEFECTO, UNA ESTANQUEIDAD LIMITADA QUE EXIJA QUE SE RESTRINJA EL TIEMPO QUE HAYA QUE LLEVARLO PUESTO.

- CUANDO, POR SU NATURALEZA Y POR LAS CONDICIONES NORMALES DE APLICACIÓN, ALGUNAS SUSTANCIAS PELIGROSAS O AGENTES INFECCIOSOS TENGAN UN ALTO PODER DE PENETRACIÓN QUE IMPLIQUE QUE LOS EPI ADECUADOS DISPONGAN DE UN PERÍODO DE TIEMPO DE PROTECCIÓN LIMITADO, ÉSTOS DEBERÁN SER SOMETIDOS A PRUEBAS CONVENCIONALES QUE PERMITAN CLASIFICARLOS DE ACUERDO CON SU EFICACIA. LOS EPI CONSIDERADOS CONFORMES A LAS ESPECIFICACIONES DE PRUEBA LLEVARÁN UNA MARCA EN LA QUE SE INDIQUE, EN PARTICULAR, LOS NOMBRES O, EN SU DEFECTO, LOS CÓDIGOS DE LAS SUSTANCIAS UTILIZADAS EN LAS PRUEBAS Y EL TIEMPO DE PROTECCIÓN CONVENCIONAL CORRESPONDIENTE. ADEMÁS, SE MENCIONARÁ EN SU FOLLETO INFORMATIVO EL SIGNIFICADO DE LOS CÓDIGOS, SI FUERE NECESARIO; LA DESCRIPCIÓN DETALLADA DE LAS PRUEBAS CONVENCIONALES Y CUALQUIER DATO QUE SIRVA PARA DETERMINAR EL TIEMPO MÁXIMO ADMISIBLE DE UTILIZACIÓN EN LAS DISTINTAS CONDICIONES PREVISIBLES DE USO.

LOS MEDIOS DE PROTECCIÓN PERSONAL SIMULTÁNEOS CON LOS COLECTIVOS, SERÁN DE EMPLEO **OBLIGATORIO**, SIEMPRE QUE SE PRECISE ELIMINAR O REDUCIR LOS RIESGOS PROFESIONALES.

LAS PROTECCIONES PERSONALES NO DISPENSAN EN NINGÚN CASO DE LA OBLIGACIÓN DE EMPLEAR LOS MEDIOS PREVENTIVOS DE CARÁCTER GENERAL, CONFORME A LO DISPUESTO EN LA CITADA **ORDENANZA GENERAL**.

LAS PROTECCIONES PERSONALES, ESTARÁN HOMOLOGADAS OBLIGATORIAMENTE.

ROPA DE TRABAJO.

SERÁ DE TEGIDO LIGERO Y FLEXIBLE, QUE PERMITA UNA FÁCIL LIMPIEZA Y DESINFECCIÓN. SE AJUSTARÁ BIEN AL CUERPO DEL TRABAJADOR.

SIEMPRE QUE LAS CIRCUNSTANCIAS LO PERMITAN, LAS MANGAS SERÁN CORTAS. SI FUESEN LARGAS LLEVARÁN EN LA MUÑECA, ELÁSTICO DE AJUSTE A ESTA. SI FUESEN LARGAS Y TUBIERAN QUE SER ENROLLADAS, ESTAS SE HARÁN SIEMPRE HACIA DENTRO, DE MODO QUE QUEDEN LISA HACIA FUERA.

EN TRABAJOS PELIGROSOS SE PROHIBIRÁ EL USO DE BUFANDAS, CADENAS, COLLARES ETC..

SIEMPRE QUE SEA NECESARIO SE DOTARÁ AL TRABAJADOR DE MANDILES, DELANTALES ETC..

3.2 ELEMENTOS DE PROTECCIÓN COLECTIVA.

PRESCRIPCIONES RELATIVAS A LAS CARACTERÍSTICAS, UTILIZACIÓN Y CONSERVACIÓN DE LOS, SISTEMAS Y EQUIPOS PREVENTIVOS.

- ACCESOS A OBRA.
- PASARELAS.
- PROTECCIONES DE VACÍOS.
- ESCALERAS.
- LIMPIEZA DE TAJOS.
- IZADO DE CARGAS.

ACCESOS A OBRA.

EL PERÍMETRO DE LA OBRA DEBE ACOTARSE, DEJANDO ZONAS DE ACCESOS, PROTEGIDAS MEDIANTE VISERÁS RESISTENTES, CON CAPA DE ARENA DE 10 CM. MÍNIMO SOBRE ESTAS, CON EL OBJETO DE AMORTIGUAR POSIBLES IMPACTOS DE MATERIALES Ó HERRAMIENTAS.

LA LONGITUD DE LA VISERÁ SERÁ COMO MÍNIMO DE 2.50 MTS.; LOS TABLONES QUE LA FORMEN HAN DE ESTAR UNIDOS FORMANDO UN SOLO CUERPO, EL ESPESOR DE ÉSTOS HA DE SER DE 5 CM. COMO MÍNIMO. LA ANCHURA MÍNIMA HA DE SER DE 1.40 MTS..

PASARELAS.

CUANDO SEA NECESARIO DISPONER DE PASARELAS PARA SALVAR NIVELES, ÉSTAS REUNIRÁN LAS SIGUIENTES CONDICIONES:

- ANCHURA MÍNIMA DE 60 CM..
- DISPONDRÁN DE TOPES DE ANCLAJE EN EL TERRENO.
- LOS TABLONES SERÁN DE 5 CM. DE ESPESOR MÍNIMO.
- EN EL CASO DE SALVAR NIVELES DE MÁS DE DOS METROS, SE COLOCARÁN EN AMBOS LADOS BARANDILLAS RESISTENTES DE 90 CM. DE ALTURA, CON BARRA INTERMEDIA Y RODAPIÉ DE 20 CM..

CUANDO EXISTA PELIGRO DE CAÍDA DE ALTURA, LA PASARELA CUBRIRÁ TODO EL HUECO.

PROTECCIONES DE VACIOS.

- SE COLOCARÁ BARANDILLA DE 90 CM. DE ALTURA DEBIDAMENTE ARRIOSTRADA

ESCALERAS.

Escaleras manuales portátiles

Aspectos generales

1.- Las escaleras manuales portátiles tanto simples como dobles, extensibles o transformables cumplirán las normas UNE-EN 131-1 "Escaleras: terminología, tipos y dimensiones funcionales".

UNE-EN 131-2 "Escaleras: requisitos, ensayos y marcado"

Dicho cumplimiento deberá constatarse en un marcado duradero conteniendo los siguientes puntos:

Nombre del fabricante o suministrador.

Tipo de escalera, año y mes de fabricación y/o número de serie.

Indicación de la inclinación de la escalera salvo que fuera obvio que no debe indicarse.

La carga máxima admisible.

2.- La escalera cumplirá y se utilizara según las especificaciones establecidas en el RD. 1215/97 "Disposiciones mínimas de seguridad y salud para la utilización de los equipos de trabajo" y su modificación por RD 2177/2004 de 12 de noviembre.

3.- La utilización de una escalera de mano como puesto de trabajo en altura, deberá limitarse a las circunstancias en que la utilización de otros equipos de trabajo más seguros no esté justificada por el bajo nivel de riesgo y por las características de los emplazamientos que el empresario no pueda modificar.

4.- No se emplearán escaleras de mano y, en particular escaleras de más de 5 m de longitud sobre cuya resistencia no se tenga garantías. Se prohibirá el uso de escaleras de mano de construcción improvisadas.

5.- Se prohibirá el uso como escalera de elemento alguno o conjunto de elementos que a modo de escalones pudiese salvar el desnivel deseado.

6.- Las escaleras de mano deberán tener la resistencia y los elementos necesarios de apoyo o sujeción o ambos, para que su utilización en las condiciones para las que han sido diseñadas no suponga un riesgo de caída por rotura o desplazamiento.

7.- Las escaleras de madera no se pintarán. Todas sus partes estarán recubiertas por una capa protectora transparente y permeable al vapor de agua.

8.- Los peldaños deben estar sólidos y duramente fijados a los largueros. Los de metal o plástico serán antideslizantes. Los de madera serán de sección rectangular mínima de 21 mm x 37 mm, o sección equivalente clavados en los largueros y encolados.

9.- Si la superficie superior de una escalera doble está diseñada como una plataforma, esta debe ser elevada por medio de un dispositivo cuando se cierre la escalera. Esta no debe balancearse cuando se está subido en su borde frontal.

10.- Todos los elementos de las escaleras de mano, construidas en madera, carecerán de nudos, roturas y defectos que puedan mermar su seguridad.

Estabilidad de la escalera.

1.- Se colocarán de forma que su estabilidad durante su utilización esta asegurada. A este respecto, los puntos de apoyo de las escaleras de mano deberán asentarse solidamente sobre un soporte de las siguientes características:

De dimensiones adecuadas y estables.

Resistente e inmóvil de forma que los travesaños queden en posición horizontal. Cuando el paramento no permita un apoyo estable, se sujetará al mismo mediante abrazaderas o dispositivos equivalentes.

2.- Las escaleras suspendidas se fijarán de forma segura y, excepto las de cuerda, de manera que no puedan desplazarse y se eviten los movimientos de balanceo.

3.- Se impedirá el deslizamiento de los pies de la escalera de mano durante su utilización mediante:

a) Su base se asentará solidamente: mediante la fijación de la parte superior o inferior de los largueros.

b) La dotación en los apoyos en el suelo de dispositivos antideslizantes en su base tales como entre otras: zapatas de seguridad, espolones, repuntas, zapatas adaptadas, zuecos redondeados o planos, etc.

c) Cualquier otro dispositivo antideslizante o cualquiera otra solución de eficacia equivalente.

4.- Las tramas de escaleras dobles (de tijera) deben estar protegidas contra la apertura por deslizamiento durante su uso por un dispositivo de seguridad. Si se utilizan cadenas, todos sus eslabones a excepción del primero deben poder moverse libremente. Se utilizarán con el tensor totalmente extendido (tenso).

5.- Las escaleras dobles (de tijera) y las que están provistas de barandillas de seguridad con una altura máxima de ascenso de 1,80 m, deben estar fabricadas de manera que se prevenga el cierre involuntario de la escalera durante su uso normal.

6.- Las escaleras extensibles manualmente, durante su utilización no se podrán cerrar o separar sus tramas involuntariamente. Las extensibles mecánicamente se enclavarán de manera segura.

7.- El empalme de escaleras se realizará mediante la instalación de las dispositivos industriales fabricadas para tal fin.

8.- Las escaleras con ruedas deberán inmovilizarse antes de acceder a ellas.

9.- Las escaleras de manos simples se colocarán en la medida de lo posible formando un ángulo aproximado de 75 grados con la horizontal.

Utilización de la escalera

1.- Las escaleras de mano con fines de acceso deberán tener la longitud necesaria para sobresalir, al menos, 1 m de plano de trabajo al que se accede.

2.- Se utilizarán de la forma y con las limitaciones establecidas por el fabricante, (evitando uso como pasarelas, para el transporte de materiales, etc.)

3.- El acceso y descenso a través de escaleras se efectuará frente a estas, es decir, mirando hacia los peldaños

4.- El trabajo desde las escaleras se efectuará así mismo frente a estas, y lo más próximo posible a su eje, desplazando la escalera cuantas veces sea necesario. Se prohibirá el trabajo en posiciones forzadas fuera de la vertical de la escalera que provoquen o generen riesgo de caída. Deberán mantenerse los dos pies dentro del mismo peldaño, y la cintura no sobrepasará altura del último peldaño.

5.- Nunca se apoyará la base de la escalera sobre lugares u objetos poco firmes que puedan mermar su estabilidad.

6.- Nunca se suplementará la longitud de la escalera apoyando su base sobre elemento alguno. En caso de que la escalera resulte de insuficiente longitud, deberá proporcionarse otra escalera

longitud adecuada.

7.- Se utilizarán de forma que los trabajadores tengan en todo momento al menos un punto de apoyo y otro de sujeción seguros. Para ello el ascenso y descenso por parte de los trabajadores lo efectuarán teniendo ambas manos totalmente libres y en su consecuencia las herramientas u objetos que pudiesen llevar lo harán en cinturones o bolsas portaherramientas.

8.-Se prohibirá a los trabajadores o demás personal que interviene en la obra que utilicen escaleras de mano, transportar elementos u objetos de peso que les dificulte agarrarse correctamente a los largueros de la escalera.

Estos elementos pesados que se transporten al utilizar la escalera serán de un peso como máximo de 25 kg.

9.- Se prohibirá que dos o más trabajadores utilicen al mismo tiempo tanto en sentido de bajada como de subida, las escaleras de mano o de tijera.

10.-Se prohibirá que dos o más trabajadores permanezcan simultáneamente en la misma escalera

11.- Queda rigurosamente prohibido, por ser sumamente peligroso, mover o hacer bailar la escalera.

12.- Se prohíbe el uso de escaleras metálicas (de mano o de tijera) cuando se realicen trabajos (utilicen) en las cercanías de instalaciones eléctricas no aisladas.

13.- Los trabajos sobre escalera de mano a más de 3,5 m de altura, desde el punto de operación al suelo, con movimientos o esfuerzos peligrosos para la estabilidad del trabajador, se efectuarán con la utilización por su parte de un equipo de protección individual anticaida, o la adopción de otras medidas de protección alternativas; caso contrario no se realizarán.

14.- No se utilizarán escaleras de mano y, en particular de más de 5 m de longitud si no ofrece garantías de resistencia.

15.- El transporte a mano de las escaleras se realizara de forma que no obstaculice la visión de la persona que la transporta, apoyada en su hombro y la parte saliente delantera inclinada hacia el suelo. Cuando la longitud de la escalera disminuya la estabilidad del trabajador que la transporta, este se hará por dos trabajadores.

16.- Las escaleras de mano dobles (de tijera) además de las prescripciones ya indicadas, deberán cumplir:

a) Se utilizaran montadas siempre sobre pavimentos horizontales

b) No se utilizaran a modo de borriquetes para sustentar plataformas de trabajo.

c) No se utilizaran si es necesario ubicar lo pies en los últimos tres peldaños.

d) Su montaje se dispondrá de forma que siempre esté en situación de máxima apertura.

Revisión y mantenimiento

1.- Las escaleras de mano se revisarán periódicamente, siguiendo las instrucciones del fabricante, o suministrador.

2.- Las escaleras de madera no se pintarán debido a la dificultad que ello supone para la detección de posibles defectos.

3.- Las escaleras metálicas se recubrirán con pinturas antioxidación que las preserven de las agresiones de la intemperie. Asimismo se desecharán las que presenten deformaciones, abolladuras u otros defectos que puedan mermar su seguridad.

4.-Todas las escaleras se almacenarán al abrigo de mojaduras y del calor, situándolas en lugares ventilados, no cercanos a focos de calor o humedad excesivos.

5.- Se impedirá que las escaleras quedan sometidas a cargas o soporten pesos, que puedan deformarlas o deteriorarlas.

6.- Cuando se transporten en vehículos deberá, colocarse de forma que, durante el trayecto, no sufran flexiones o golpes.

7.- Las escaleras de tijera se almacenarán plegadas.

8.- Se almacenarán preferentemente en posición horizontal y colgada, debiendo poseer suficientes puntos de apoyo para evitar deformaciones permanentes en las escaleras.

9.- No se realizarán reparaciones provisionales. Las reparaciones de las escaleras, en caso de que resulte necesario, se realizarán siempre por personal especializado, debiéndose en este caso y una vez reparados, someterse a los ensayos que proceda.

LIMPIEZA DE TAJOS.

- SE MANTENDRAN LIMPIOS Y APILADOS LOS MATERIALES A UTILIZAR Y DE DESECHO.

IZADO DE CARGAS.

EL AREA DE TRABAJO DEBERÁ ACOTARSE Y SEÑALIZARSE.

PARA EL IZADO DE MATERIALES SUELTOS COMO LADRILLOS BOVEDILLAS, TEJAS ETC.. SE DISPONDRÁ DE BATEA CUYOS LATERALES DISPONDRÁN DE PROTECCIÓN A BASE DE MALLAZO QUE EVITE LOS DESPLAZAMIENTOS LA CARGA.

LOS PAQUETES DE LADRILLO CON ENVOLTURA DE PLÁSTICO NO SE PODRÁN IZAR DIRECTAMENTE, SIN APOYAR DIRECTAMENTE EN PALETS DE MADERA O

METÁLICOS, DEBIÉNDOSE ATAR CON FLEJES O ELEMENTOS SIMILARES.

EL IZADO DE MATERIALES DE GRAN LONGITUD, TALES COMO TABLONES O PUNTALES Y MATERIALES SIMILARES REALIZARÁ PREVIO ATADO DE LAS PIEZAS.

3.3 ÚTILES Y HERRAMIENTAS PORTÁTILES.

CARACTERÍSTICAS Y CONDICIONES DE ESTOS ELEMENTOS EN SUS ARTÍCULOS 94 A 99.

EL R.D. 1215/1997 DE 18 DE JULIO, ESTABLECE LAS DISPOSICIONES MÍNIMAS DE SEGURIDAD Y SALUD PARA LA UTILIZACIÓN DE LOS TRABAJADORES DE LOS EQUIPOS DE TRABAJO.

3.4 MAQUINARIA.

PRESCRIPCIONES RELATIVAS A LAS CARACTERÍSTICAS, UTILIZACIÓN Y CONSERVACIÓN DE LAS MÁQUINAS, ÚTILES, HERRAMIENTAS, SISTEMAS Y EQUIPOS PREVENTIVOS.

-MÁQUINAS Y EQUIPOS
-MAQUINARIA DE MOVIMIENTO DE TIERRAS.
-GRÚAS MÓVILES.
-MAQUINARIA DE ELEVACIÓN Y TRANSPORTE.
-PLATAFORMAS ELEVADORAS MÓVILES DE PERSONAL
-CARRETILLA MECÁNICA (DUMPER)
-COMPRESOR PARA DEMOLICIONES
-MARTILLO NEUMÁTICO
-HORMIGONERA
-SIERRA DE DISCO SOBRE MESA
-DESBARBADORA
-HERRAMIENTAS MANUALES
-MAQUINAS ELÉCTRICAS.

MÁQUINAS Y EQUIPOS

CONDICIONES DE USO

- LA MAQUINARIA A UTILIZAR EN OBRA DEBERÁ CUMPLIR CON LAS DISPOSICIONES VIGENTES SOBRE LA MATERIA CON EL FIN DE ESTABLECER LOS REQUISITOS NECESARIOS PARA OBTENER UN NIVEL DE SEGURIDAD SUFICIENTE, DE ACUERDO CON LA PRÁCTICA TECNOLÓGICA DEL MOMENTO Y A FIN DE PRESERVAR A LAS PERSONAS Y LOS BIENES DE LOS RIESGOS DE LA INSTALACIÓN, FUNCIONAMIENTO, MANTENIMIENTO Y REPARACIÓN DE LAS MÁQUINAS.

- TODA MÁQUINA DE NUEVA ADQUISICIÓN DEBERÁ CUMPLIR EN ORIGEN LAS CONDICIONES ADECUADAS A SU TRABAJO, TANTO DE TIPO OPERATIVO COMO DE SEGURIDAD Y SE EXIGIRÁ A SU FABRICANTE LA JUSTIFICACIÓN DE SU CUMPLIMIENTO.

- TODA MÁQUINA O EQUIPO DEBE IR ACOMPAÑADO DE UN MANUAL DE INSTRUCCIONES EXTENDIDO POR SU FABRICANTE O, EN SU CASO, POR EL IMPORTADOR. EN DICHO MANUAL, FIGURARÁN LAS CARACTERÍSTICAS TÉCNICAS Y LAS CONDICIONES DE INSTALACIÓN, USO Y MANTENIMIENTO, NORMAS DE SEGURIDAD Y AQUELLAS OTRAS GRÁFICAS QUE SEAN COMPLEMENTARIAS PARA SU MAYOR CONOCIMIENTO. DE ESTE MANUAL SE EXIGIRÁ UNA COPIA CUYO TEXTO LITERAL FIGURE EN EL IDIOMA CASTELLANO.

- TODA MÁQUINA LLEVARÁ UNA PLACA DE CARACTERÍSTICAS EN LA CUAL FIGURARÁ, AL MENOS, LO SIGUIENTE:

- * NOMBRE DEL FABRICANTE.
- * AÑO DE FABRICACIÓN Y/O SUMINISTRO.
- * TIPO Y NÚMERO DE FABRICACIÓN.
- * POTENCIA.
- * CONTRASEÑA DE HOMOLOGACIÓN, SI PROCEDE.

- ESTA PLACA SERÁ DE MATERIAL DURADERO Y ESTARÁ FIJADA SÓLIDAMENTE A LA MÁQUINA Y SITUADA EN ZONA DE FÁCIL ACCESO PARA SU LECTURA UNA VEZ INSTALADA.

- ANTES DEL EMPLEO DE MÁQUINAS QUE IMPLIQUEN RIESGOS A PERSONAS DISTINTAS A SUS USUARIOS HABITUALES, HABRÁN DE ESTAR DISPUESTAS LAS CORRESPONDIENTES PROTECCIONES Y SEÑALIZACIONES.

- SI COMO RESULTADO DE REVISIONES O INSPECCIONES DE CUALQUIER TIPO, SE OBSERVARA UN PELIGRO MANIFIESTO O UN EXCESIVO RIESGO POTENCIAL, DE INMEDIATO SE PARALIZARÁ LA MÁQUINA EN CUESTIÓN Y SE ADOPTARÁN LAS MEDIDAS NECESARIAS PARA ELIMINAR O REDUCIR EL PELIGRO O RIESGO. UNA VEZ CORREGIDA, DEBERÁ SOMETERSE A NUEVA REVISIÓN PARA SU SANCIÓN.

- LA SUSTITUCIÓN DE ELEMENTOS O DE PIEZAS POR REPARACIÓN DE LA MÁQUINA SE HARÁN POR OTRAS DE IGUAL ORIGEN O, EN SU CASO, DE DEMOSTRADA Y GARANTIZADA COMPATIBILIDAD.

- LOS ÓRGANOS MÓVILES O ELEMENTOS DE TRANSMISIÓN EN LAS MÁQUINAS ESTARÁN DISPUESTOS O, EN CASO, PROTEGIDOS DE MODO QUE ELIMINEN EL RIESGO DE CONTACTO ACCIDENTAL CON ELLOS.

- LA ESTRUCTURA METÁLICA DE LA MÁQUINA FIJA ESTARÁ CONECTADA AL CIRCUITO DE PUESTA A TIERRA Y SU CUADRO ELÉCTRICO DISPONDRÁ DE UN INTERRUPTOR MAGNETOTÉRMICO Y UN DIFERENCIAL, EN EL CASO QUE ESTE CUADRO SEA INDEPENDIENTE DEL GENERAL.

- LAS MÁQUINAS ELÉCTRICAS DEBERÁN DISPONER DE LOS SISTEMAS DE SEGURIDAD ADECUADOS PARA ELIMINAR EL RIESGO DE CONTACTO ELÉCTRICO O MINIMIZAR SUS CONSECUENCIAS EN CASO DE ACCIDENTE. ÉSTOS SISTEMAS SIEMPRE SE MANTENDRÁN EN CORRECTO ESTADO DE FUNCIONAMIENTO.

- LAS MÁQUINAS DISPONDRÁN DE DISPOSITIVOS O DE LAS PROTECCIONES ADECUADAS PARA EVITAR RIESGO DE ATRAPAMIENTO EN EL PUNTO DE OPERACIÓN, TALES COMO: RESGUARDOS FIJOS, APARTACUERPOS, BARRAS DE PARO, AUTOALIMENTACIÓN, ETC.

- PARA EL TRANSPORTE EXTERIOR DE LAS MÁQUINAS SE DARÁN LAS INSTRUCCIONES PRECISAS, ARBITRARÁN LOS MEDIOS ADECUADOS Y SE CUMPLIRÁN LAS NORMATIVAS QUE LOS ÓRGANOS OFICIALES INTERVINIENTES TENGAN DICTADAS Y AFECTEN AL TRANSPORTE EN CUESTIÓN.

- EL MONTAJE DE LAS MÁQUINAS SE HARÁ SIEMPRE POR PERSONAL ESPECIALIZADO Y DOTADO DE LOS MEDIOS OPERATIVOS Y DE SEGURIDAD NECESARIOS.

- EN LA OBRA EXISTIRÁ UN LIBRO DE REGISTRO EN EL QUE SE ANOTARÁN, POR LA PERSONA RESPONSABLE, TODAS LAS INCIDENCIAS QUE DE LAS MÁQUINAS SE DEN EN SU MONTAJE, USO, MANTENIMIENTO Y REPARACIONES, CON ESPECIAL INCIDENCIA EN LOS RIESGOS QUE SEAN DETECTADOS Y EN LOS MEDIOS DE PREVENCIÓN Y PROTECCIÓN ADOPTADOS PARA ELIMINAR O MINIMIZAR SUS CONSECUENCIAS.

- NO SE PODRÁN EMPLEAR LAS MÁQUINAS EN TRABAJOS DISTINTOS PARA LOS QUE HAN SIDO DISEÑADAS Y FABRICADAS.

- EL PERSONAL DE MANIPULACIÓN, MANTENIMIENTO, CONDUCTORES EN SU CASO, Y PERSONAL DE MANIOBRAS DEBERÁN ESTAR DEBIDAMENTE CUALIFICADOS PARA LA UTILIZACIÓN DE LA MÁQUINA DE QUE SE TRATA.

TRATE.

- SERÁ SEÑALIZADO O ACOTADO EL ESPACIO DE INFLUENCIA DE LAS MÁQUINAS EN FUNCIONAMIENTO QUE PUEDAN OCASIONAR RIESGOS.
- EL PERSONAL DE MANTENIMIENTO SERÁ ESPECIALIZADO

* ANTES DE LA PRIMERA ÚTILIZACIÓN, CADA MAQUINARIA DEBERÁ SER REVISADA POR PERSONAL ESPECIALIZADO.

* DIARIAMENTE EL MAQUINISTA REVISARÁ TODOS LOS ELEMENTOS DE:

- SEGURIDAD, FRENOS, TOPES, LIMITACIONES ETC..
- REFUERZOS, CABLES, GANCHOS ETC..
- SISTEMA ELÉCTRICO.

* PERIÓDICAMENTE SE REALIZARÁ UNA INSPECCIÓN GENERAL POR PERSONAL ESPECIALIZADO, QUE EN NINGÚN CASO SERÁ SUPERIOR A TRES MESES.

* EN OBRA SE NOMBRARÁ UNA PERSONA RESPONSABLE QUE SE ENCARGUE DE MANTENER LAS MÁQUINAS.

* LAS FECHAS DE VISITAS Y RESULTADOS DE INSPECCIONES SE CONSIGNARÁ EN EL LIBRO DE REGISTRO, MONTAJE Y MANTENIMIENTO.

MAQUINARIA DE MOVIMIENTO DE TIERRAS.

TRABAJOS AUXILIARES EN LA MÁQUINA CAMBIOS DEL EQUIPO DE TRABAJO

ELEGIR UN EMPLAZAMIENTO LLANO Y BIEN DESPEJADO.

LAS PIEZAS DESMONTADAS SE EVACUARÁN DEL LUGAR DE TRABAJO.

SEGUIR ESCRUPULOSAMENTE LAS INDICACIONES DEL CONSTRUCTOR.

ANTES DE DESCONECTAR LOS CIRCUITOS HIDRÁULICOS BAJAR LA PRESIÓN DE LOS MISMOS.

PARA EL MANEJO DE LAS PIEZAS UTILIZAR GUANTES.

SI EL CONDUCTOR NECESITA UN AYUDANTE, LE EXPLICARÁ CON DETALLE QUÉ ES LO QUE DEBE HACER Y LO OBSERVARÁ EN TODO MOMENTO.

AVERÍAS EN LA ZONA DE TRABAJO

BAJAR EL EQUIPO AL SUELO, PARAR EL MOTOR Y COLOCAR EL FRENO, SIEMPRE QUE ESTO SEA POSIBLE.

COLOCAR LAS SEÑALES ADECUADAS INDICANDO LA AVERÍA DE LA MÁQUINA.

SI SE PARA EL MOTOR, PARAR INMEDIATAMENTE LA MÁQUINA, YA QUE SE CORRE EL RIESGO DE QUEDARSE SIN FRENOS NI DIRECCIÓN.

PARA CUALQUIER AVERÍA RELEER EL MANUAL DEL CONSTRUCTOR. NO HACERSE REMOLCAR NUNCA PARA PONER EL MOTOR EN MARCHA.

NO SERVIRSE NUNCA DE LA PALA PARA LEVANTAR LA MÁQUINA.

PARA CAMBIAR UN NEUMÁTICO COLOCAR UNA BASE FIRME PARA SUBIR LA MÁQUINA.

TRANSPORTE DE LA MÁQUINA

ESTACIONAR EL REMOLQUE EN ZONA LLANA.

COMPROBAR QUE LA LONGITUD DE REMOLQUE ES LA ADECUADA PARA TRANSPORTAR LA MÁQUINA.

COMPROBAR QUE LAS RAMPAS DE ACCESO PUEDEN SOPORTAR EL PESO DE LA MÁQUINA.

BAJAR LA CUCHARA EN CUANTO SE HAYA SUBIDO LA MÁQUINA AL REMOLQUE.

SI LA CUCHARA NO CABE EN LA LONGITUD DEL REMOLQUE, SE DESMONTARÁ.

QUITAR LA LLAVE DE CONTACTO.

SUJETAR FUERTEMENTE LAS RUEDAS A LA PLATAFORMA DEL TERRENO.

MANTENIMIENTO

MANTENIMIENTO EN LA ZONA DE TRABAJO

COLOCAR LA MÁQUINA EN TERRENO LLANO. BLOQUEAR LAS RUEDAS O LAS CADENAS.

COLOCAR LA CUCHARA APOYADA EN EL SUELO. SI SE DEBE MANTENER LA CUCHARA LEVANTADA SE INMOVILIZARÁ ADECUADAMENTE.

DESCONECTAR LA BATERÍA PARA IMPEDIR UN ARRANQUE SÚBITO DE LA MÁQUINA.

NO QUEDARSE ENTRE LAS RUEDAS O SOBRE LAS CADENAS, BAJO LA CUCHARA O EL BRAZO.

NO COLOCAR NUNCA UNA PIEZA METÁLICA ENCIMA DE LOS BORNES DE LA BATERÍA.

UTILIZAR UN MEDIDOR DE CARGA PARA VERIFICAR LA BATERÍA.

NO UTILIZAR NUNCA UN MECHERO O CERILLAS PARA VER DENTRO DEL MOTOR.

APRENDER A UTILIZAR LOS EXTINTORES.

CONSERVAR LA MÁQUINA EN BUEN ESTADO DE LIMPIEZA.

MANTENIMIENTO EN TALLER

ANTES DE EMPEZAR LAS REPARACIONES, ES CONVENIENTE LIMPIAR LA ZONA A REPARAR.

NO LIMPIAR NUNCA LAS PIEZAS CON GASOLINA. TRABAJAR EN UN LOCAL VENTILADO.

NO FUMAR.

ANTES DE EMPEZAR LAS REPARACIONES, QUITAR LA LLAVE DE CONTACTO, BLOQUEAR LA MÁQUINA Y COLOCAR LETREROS INDICANDO QUE NO SE MANIPULEN LOS MECANISMOS.

SI VARIOS MECÁNICOS TRABAJAN EN LA MISMA MÁQUINA, SUS TRABAJOS DEBERÁN SER COORDINADOS Y CONOCIDOS ENTRE ELLOS.

DEJAR ENFRIAR EL MOTOR ANTES DE QUITAR EL TAPÓN DEL RADIADOR.

BAJAR LA PRESIÓN DEL CIRCUITO HIDRÁULICO ANTES DE QUITAR EL TAPÓN DE VACIADO, ASÍ MISMO CUANDO REALICE EL VACIADO DEL ACEITE VIGILAR QUE NO ESTÉ QUEMANDO.

SI SE TIENE QUE DEJAR ELEVADO EL BRAZO Y LA CUCHARA, SE PROCEDERÁ A SU INMOVILIZACIÓN ANTES DE EMPEZAR EL TRABAJO.

REALIZAR LA EVACUACIÓN DE LOS GASES DEL TUBO DE ESCAPE DIRECTAMENTE AL EXTERIOR DEL LOCAL.

CUANDO SE ARREGLE LA TENSIÓN DE LAS CORREAS DEL MOTOR, ÉSTE ESTARÁ PARADO.

ANTES DE ARRANCAR EL MOTOR, COMPROBAR QUE NO SE HAYA DEJADO NINGUNA HERRAMIENTA ENCIMA DEL MISMO. UTILIZAR GUANTES Y ZAPATOS DE SEGURIDAD.

MANTENIMIENTO DE LOS NEUMÁTICOS

PARA CAMBIAR UNA RUEDA, COLOCAR LOS ESTABILIZADORES.
NO UTILIZAR NUNCA LA PLUMA O LA CUCHARA PARA LEVANTAR LA MÁQUINA.
UTILIZAR SIEMPRE UNA CAJA DE INFLADO, CUANDO LA RUEDA NO ESTÁ SOBRE LA MÁQUINA.
CUANDO SE ESTÉ INFLANDO UNA RUEDA NO PERMANECER ENFRENTADO DE LA MISMA SINO EN EL LATERAL.
NO CORTAR NI SOLDAR ENCIMA DE UNA LLANTA CON EL NEUMÁTICO INFLADO.

EXAMEN DE LA MÁQUINA

LA MÁQUINA ANTES DE EMPEZAR CUALQUIER TRABAJO, DEBERÁ SER EXAMINADA EN TODAS SUS PARTES.
LOS EXÁMENES DEBEN RENOVARSE TODAS LAS VECES QUE SEAN NECESARIAS Y FUNDAMENTALMENTE CUANDO HAYA HABIDO UN FALLO EN EL MATERIAL, EN LA MÁQUINA, EN LAS INSTALACIONES O LOS DISPOSITIVOS DE SEGURIDAD HABIENDO PRODUCIDO O NO UN ACCIDENTE.
TODOS ESTOS EXÁMENES LOS REALIZARÁ EL ENCARGADO O PERSONAL COMPETENTE DESIGNADO POR EL MISMO. EL NOMBRE Y EL CARGO DE ESTA PERSONA SE CONSIGNARÁN EN UN LIBRO DE REGISTRO DE SEGURIDAD, EL CUAL LO GUARDARÁ EL ENCARGADO.

CONSEJOS PARA EL CONDUCTOR

NO INGERIR BEBIDAS ALCOHÓLICAS ANTES Y DURANTE EL TRABAJO.
NO TOMAR MEDICAMENTOS SIN PRESCRIPCIÓN FACULTATIVA, ESPECIALMENTE TRANQUILIZANTES.
NO REALIZAR CARRERAS, NI BROMAS A LOS DEMÁS CONDUCTORES.
ESTAR ÚNICAMENTE ATENTO AL TRABAJO.
NO TRANSPORTAR A NADIE EN LA CUCHARA.
CUANDO ALGUIEN DEBE GUIAR AL MAQUINISTA, ÉSTE NO LO PERDERÁ NUNCA DE VISTA.
NO DEJAR NUNCA QUE ESTE AYUDANTE TOQUE LOS MANDOS.
ENCENDER LOS FAROS AL FINAL DEL DÍA PARA VER Y SER VISTO.

GRÚAS MÓVILES.

SISTEMAS DE SEGURIDAD

SON MEDIDAS TÉCNICAS Y EQUIPOS QUE ANULAN UN RIESGO O BIEN DAN PROTECCIÓN SIN CONDICIONAR EL PROCESO OPERATIVO.
ENTRE LOS RIESGOS ESPECÍFICOS ORIGINADOS EN LOS TRABAJOS CON GRÚA MÓVIL CABE DESTACAR, POR LOS GRAVES DAÑOS EN QUE PUEDAN CONCRETARSE, EL VUELCO DE LA MÁQUINA, LA PRECIPITACIÓN DE LA CARGA Y EL CONTACTO DE LA PLUMA CON UNA LÍNEA ELÉCTRICA DE A.T.
COMO SE HA EXPUESTO CON ANTERIORIDAD CADA UNO DE ESTOS RIESGOS TIENE SU ORIGEN EN UNA O VARIAS CAUSAS, ALGUNAS DE LAS CUALES PUEDEN SER ELIMINADAS MEDIANTE LOS SISTEMAS DE SEGURIDAD QUE SE DESCRIBEN A CONTINUACIÓN, POR IMPEDIR QUE LLEGUE A PRODUCIRSE LA SITUACIÓN DE PELIGRO.

LIMITADOR DEL MOMENTO DE CARGA

DISPOSITIVO AUTOMÁTICO DE SEGURIDAD PARA GRÚAS TELESCÓPICAS DE TODO TIPO, QUE PREVIENE CONTRA LOS RIESGOS DE SOBRECARGA O DE VUELCO POR SOBREPASARSE EL MÁXIMO MOMENTO DE CARGA ADMISIBLE.
LA FINALIDAD DE ESTE DISPOSITIVO ES IMPEDIR QUE SE SOBREPASE LA "CURVA DE CARGA A SEGUIR" INDICADA POR EL FABRICANTE. GENERALMENTE ACTÚA EMITIENDO UNA SEÑAL DE ALARMA, LUMINOSA O SONORA, CUANDO EL MOMENTO DE CARGA LLEGA A SER EL 75% DEL MÁXIMO ADMISIBLE Y BLOQUEANDO LOS CIRCUITOS HIDRÁULICOS AL ALCANZARSE EL 85% DEL VALOR DE AQUEL.

VÁLVULAS DE SEGURIDAD

SISTEMA DE VÁLVULAS QUE PROVOCAN EL ENCLAVAMIENTO DE LAS SECCIONES DE LA PLUMA TELESCÓPICAS AL DEJAR BLOQUEADOS LOS CIRCUITOS HIDRÁULICOS CUANDO SE PRODUCEN FUGAS EN LOS CONDUCTOS DE ALIMENTACIÓN.

LIMITADOR DE FINAL DE CARRERA DEL GANCHO

DISPOSITIVO ELÉCTRICO QUE CORTA AUTOMÁTICAMENTE EL SUMINISTRO DE FUERZA CUANDO EL GANCHO SE ENCUENTRA A LA DISTANCIA MÍNIMA ADMISIBLE DEL EXTREMO DE LA PLUMA.

PESTILLO DE SEGURIDAD

DISPOSITIVO INCORPORADO A LOS GANCHOS PARA EVITAR QUE LOS CABLES, ESTROBOS O ESLINGAS QUE SOPORTAN LA CARGA PUEDAN SALIRSE DE AQUELLOS. EXISTEN DIVERSOS TIPOS ENTRE LOS QUE CABE DESTACAR LOS DE RESORTE Y LOS DE CONTRAPESO.

DETECTOR DE TENSIÓN

DISPOSITIVO ELECTRÓNICO QUE EMITE UNA SEÑAL EN LA CABINA DE MANDO CUANDO LA PLUMA SE APROXIMA A UNA LÍNEA DE ALTA TENSIÓN, AL SER DETECTADO EL CAMPO ELÉCTRICO POR LAS SONDAS FIJADAS EN EL EXTREMO DE LA FLECHA.

MANTENIMIENTO PREVENTIVO

EL MANTENIMIENTO ADECUADO DE TODO EQUIPO INDUSTRIAL TIENE COMO CONSECUENCIA DIRECTA UNA CONSIDERABLE REDUCCIÓN DE AVERÍAS, LO CUAL A SU VEZ HACE DISMINUIR EN LA MISMA PROPORCIÓN LA PROBABILIDAD DE QUE SE PRODUZCAN ACCIDENTES PROVOCADOS POR AQUELLAS. TIENE POR ELLO GRAN IMPORTANCIA REALIZAR EL MANTENIMIENTO PREVENTIVO TANTO DE LA PROPIA MÁQUINA COMO DE LOS ELEMENTOS AUXILIARES EN LOS QUE, COMO MÍNIMO, CONSTARÁ DE LAS SIGUIENTES ACTUACIONES:

DE LA MÁQUINA

ADEMÁS DE SEGUIR LAS INSTRUCCIONES CONTENIDAS EN EL MANUAL DE MANTENIMIENTO EN EL QUE EL CONSTRUCTOR RECOMIENDA LOS TIPOS DE ACEITES Y LÍQUIDOS HIDRÁULICOS QUE HAN DE UTILIZARSE Y EN EL QUE INDICAN LAS REVISIONES Y PLAZOS CON QUE HAN DE EFECTUARSE, ES DE VITAL IMPORTANCIA REVISAR PERIÓDICAMENTE LOS ESTABILIZADORES PRESTANDO PARTICULAR ATENCIÓN A LAS PARTES SOLDADAS POR SER LOS PUNTOS MÁS DÉBILES DE ESTOS ELEMENTOS, QUE HAN DE VERSE SOMETIDOS A ESFUERZOS DE ESPECIAL MAGNITUD.

DE LOS ELEMENTOS AUXILIARES

LOS ELEMENTOS AUXILIARES TALES COMO CABLES, CADENAS Y APAREJOS DE ELEVACIÓN EN USO DEBEN SER EXAMINADOS ENTERAMENTE POR PERSONA COMPETENTE POR LO MENOS UNA VEZ CADA SEIS MESES. CON PROPÓSITOS DE IDENTIFICACIÓN, DE MODO QUE PUEDAN LLEVARSE REGISTROS DE TALES EXÁMENES, DEBE MARCARSE UN NÚMERO DE REFERENCIA EN CADA ELEMENTO Y EN EL CASO DE ESILINGAS SE FIJARÁ UNA MARCA O ETIQUETA DE METAL NUMERADA. EN EL REGISTRO SE INDICARÁ EL NÚMERO, DISTINTIVO O MARCA DE CADA CADENA, CABLE O APAREJO, LA FECHA Y NÚMERO DEL CERTIFICADO DE LA PRUEBA ORIGINAL, LA FECHA EN QUE FUE UTILIZADO POR PRIMERA VEZ, LA FECHA DE CADA EXAMEN ASÍ COMO LAS PARTICULARIDADES O DEFECTOS ENCONTRADOS QUE AFECTEN A LA CARGA ADMISIBLE DE TRABAJO Y LAS MEDIDAS TOMADAS PARA REMEDIARLAS.

PROTECCIÓN PERSONAL

PARA LA PREVENCIÓN DE ACCIDENTES EN LAS MANIOBRAS CON CAMIÓN-GRÚA, ADEMÁS DE LOS DISPOSITIVOS DE SEGURIDAD Y MEDIDAS PREVENTIVAS DESCRITAS, SE HAN DE UTILIZAR, SEGÚN LOS RIESGOS DE CADA PUESTO DE TRABAJO, LOS SIGUIENTES EQUIPOS DE PROTECCIÓN PERSONAL QUE DEBERÁN ESTAR HOMOLOGADOS SEGÚN LAS NORMAS TÉCNICAS REGLAMENTARIAS CORRESPONDIENTES:

ROPA DE TRABAJO ADECUADA.

CASCO DE SEGURIDAD.

PANTALLAS PARA LA PROTECCIÓN DEL ROSTRO.

GAFAS PROTECTORAS PARA LA PROTECCIÓN DE LA VISTA.

AURICULARES, CASQUETES ANTIRRUIDO O SIMILARES PARA LA PROTECCIÓN DE LOS OÍDOS.

BOTAS DE SEGURIDAD CON REFUERZOS METÁLICOS.

GUANTES DE SEGURIDAD.

CINTURONES DE SEGURIDAD.

COMPORTAMIENTO HUMANO

ACTITUDES PSICO-FÍSICAS

LAS MANIOBRAS DE LAS GRÚAS CONLLEVAN GRANDES RESPONSABILIDADES POR LO QUE SOLAMENTE DEBEN CONFIARSE A PERSONAS CAPACES, EXENTAS DE CONTRAINDICACIONES FÍSICAS (LIMITACIÓN DE LAS CAPACIDADES VISUALES Y AUDITIVAS, TENDENCIA AL VÉRTIGO, IMPEDIMENTOS FÍSICOS DE OTRA NATURALEZA, ETC.) DOTADAS DE RAPIDEZ DE DECISIÓN Y DE REACCIÓN Y QUE POSEAN LOS CONOCIMIENTOS TÉCNICOS PRECISOS.

MEDIANTE UN CUIDADOSO EXAMEN MÉDICO Y PSICOTÉCNICO ES POSIBLE REALIZAR UNA SELECCIÓN PREVIA DEL PERSONAL APTO, PERO SU ESPECIALIZACIÓN EN MANIOBRAS CON LA GRÚA REQUIERE TAMBIÉN EFECTUAR, CON RESULTADO POSITIVO, UN PERÍODO DE INSTRUCCIÓN TEÓRICA Y DE ENSEÑANZA PRÁCTICA COMO AYUDANTE DE MAQUINISTA CALIFICADO.

APTITUDES ERGONÓMICAS

LA ÓPTIMA POSICIÓN DEL CUERPO HUMANO ES LA POSTURA DE SENTADO Y EN SU DEFECTO LA DE PIE-SENTADO Y POR ELLO, EN LAS MÁQUINAS QUE DISPONEN DE CABINA DE CONTROL Y MANDO ES ESENCIAL UN ASIENTO CÓMODO PARA EL GRUISTA, QUE DEBE ESTAR SITUADO DE TAL FORMA QUE PERMITA LA MÁXIMA VISIÓN DE TODAS LAS OPERACIONES DE IZADO.

LA CABINA DE LA GRÚA ESTARÁ ACONDICIONADA CONTRA LAS INCLEMENCIAS DEL TIEMPO DE MANERA QUE EN SU INTERIOR LOS FACTORES TEMPERATURA Y HUMEDAD SE MANTENGAN DENTRO DE LA ZONA DE CONFORT. ASIMISMO ESTARÁ PROTEGIDA CONTRA RUIDOS Y VIBRACIONES.

LOS CONTROLES DE LA MÁQUINA DEBEN QUEDAR AL ALCANCE DEL GRUISTA, DE MODO QUE PUEDAN ACCIONARSE SIN ESFUERZOS INNECESARIOS.

- DISPONDRÁ DE CABINA DE SEGURIDAD.
- DISPONDRÁ DE SEÑALIZACIÓN ACÚSTICA Y DE ILUMINACIÓN ADECUADA.
- EL PISO DE LA CABINA Y EL PELDAÑEADO DE ACCESO ESTARÁ LIMPIO DE GRASA.
- EL AREA DE TRABAJO DEBERÁ ESTAR DEBIDAMENTE SEÑALIZADO.
- LAS MÁQUINAS NO SE USARÁN COMO MEDIO DE TRANSPORTE DE PERSONAL.
- SE INSTALARÁN LETREROS DE AVISO EN LAS CABINAS DE LAS MISMAS PARA INDICAR LA CARGA MÁXIMA TOLERADA, SEGÚN LAS POSICIONES DEL BRAZO.
- LAS CABINAS ESTARÁN PROVISTAS DE UNA PUERTA A CADA LADO.
- LAS PLATAFORMAS SERÁN DE MATERIAL ANTIDESLIZANTES.
- EXISTIRÁ UN ESPACIO MÍNIMO DE 35 CM. ENTRE LOS CUERPOS GIRATORIOS Y LOS ARMAZONES DE LAS GRÚAS CON EL FIN DE EVITAR EL APRISIONAMIENTO DE LOS TRABAJADORES ENTRE AMBOS.
- ESTARÁN DOTADAS DE FRENOS DE FUERZA MOTRIZ Y EN LAS RUEDAS DEL CARRO, DE FRENOS A MANO.
- ESTARÁN EQUIPADOS CON MEDIOS DE ILUMINACIÓN Y DISPOSITIVOS SONOROS DE AVISO.

MAQUINARIA DE ELEVACIÓN Y TRANSPORTE.

-TODO NUEVO APARATO DE IZAR SERÁ DETENIDAMENTE REVISADO Y ENSAYADO ENTES DE UTILIZARLO POR PERSONAS ESPECIALIZADAS, CONSIGNANDO EL RESULTADO DE LA PREVISIÓN, ASÍ COMO, EN SU CASO LAS REPARACIONES NECESARIAS EN UN LIBRO ADECUADO.

-DIARIAMENTE EL MAQUINISTA ANTES DE INICIARSE EL TRABAJO REVISARÁ TODOS LOS ELEMENTOS SOMETIDOS A ESFUERZO.

-TRIMESTRALMENTE, AL MENOS, SE REALIZARÁ UNA RESCISIÓN A FONDO DE LOS CABLES, CADENAS, CUERDAS, POLEAS, FRENOS Y DE LOS CONTROLES ELÉCTRICOS Y SISTEMAS DE MANDO, ASÍ COMO EN GENERAL DE TODOS LOS ELEMENTOS.

ELEMENTOS DE LOS APARATOS DE IZAR.

- DISPONDRÁN DE CABINA DE SEGURIDAD.
- DISPONDRÁ DE SEÑALIZACIÓN ACÚSTICA Y DE ILUMINACIÓN ADECUADA.
- EL PISO DE LA CABINA Y EL PELDAÑEADO DE ACCESO ESTARÁ LIMPIO DE GRASA Y SERÁN ANTIDESLIZANTES.
- EL ÁREA DE TRABAJO DEBERÁ ESTAR DEBIDAMENTE SEÑALIZADO.
- LAS MÁQUINAS NO SE USARÁN COMO MEDIO DE TRANSPORTE DE PERSONAL.
- LA MÁXIMA CARGA ÚTIL EN KILOGRAMOS DE CADA APARATO PARA IZAR SE MARCARÁ EN EL MISMO DESTACADA Y FACILMENTE LEGIBLE.
- SE PROHÍBE CARGAR ESTOS APARATOS CON PESOS SUPERIORES A LA MÁXIMA CARGA ÚTIL, EXCEPTO EN LAS PRUEBAS DE RESISTENCIA. ESTAS PRUEBAS SE HARÁN SIEMPRE CON LAS MÁXIMAS GARANTÍAS DE SEGURIDAD Y BAJO LA DIRECCIÓN DE UN TÉCNICO.
- ESTARÁN DOTADAS CON DISPOSITIVOS PARA EL FRENADO EFECTIVO DE UN PESO SUPERIOR EN UNA VEZ Y MEDIA LA CARGA LÍMITE AUTORIZADA.
- LAS ACCIONADAS ELÉCTRICAMENTE ESTARÁN PROVISTAS DE DISPOSITIVOS LIMITADORES QUE AUTOMÁTICAMENTE CORTEN LA FUERZA AL SOBREPASAR LA ALTURA O DESPLAZAMIENTO MÁXIMO PERMITIDO.
- LAS PLATAFORMAS SERÁN DE MATERIAL ANTIDESLIZANTES.

PLATAFORMAS ELEVADORAS MÓVILES DE PERSONAL

NORMAS PREVIAS A LA ELEVACIÓN DE LA PLATAFORMA

COMPROBAR LA POSIBLE EXISTENCIA DE CONDUCCIONES ELÉCTRICAS DE A.T. EN LA VERTICAL DEL EQUIPO. HAY QUE MANTENER UNA DISTANCIA MÍNIMA DE SEGURIDAD, AISLARLOS O PROCEDER AL CORTE DE LA CORRIENTE MIENTRAS DUREN LOS TRABAJOS EN SUS PROXIMIDADES.

COMPROBAR EL ESTADO Y NIVELACIÓN DE LA SUPERFICIE DE APOYO DEL EQUIPO.

COMPROBAR QUE EL PESO TOTAL SITUADO SOBRE LA PLATAFORMA NO SUPERA LA CARGA MÁXIMA DE UTILIZACIÓN. SI SE UTILIZAN ESTABILIZADORES, SE DEBE COMPROBAR QUE SE HAN DESPLEGADO DE ACUERDO CON LAS NORMAS DICTADAS POR EL FABRICANTE Y QUE NO SE PUEDE ACTUAR SOBRE ELLOS MIENTRAS LA PLATAFORMA DE TRABAJO NO ESTÉ EN POSICIÓN DE TRANSPORTE O EN LOS LÍMITES DE POSICIÓN.

COMPROBAR ESTADO DE LAS PROTECCIONES DE LA PLATAFORMA Y DE LA PUERTA DE ACCESO.

COMPROBAR QUE LOS CINTURONES DE SEGURIDAD DE LOS OCUPANTES DE LA PLATAFORMA ESTÁN ANCLADOS ADECUADAMENTE.

DELIMITAR LA ZONA DE TRABAJO PARA EVITAR QUE PERSONAS AJENAS A LOS TRABAJOS PERMANEZCAN O CIRCULEN POR LAS PROXIMIDADES

NORMAS DE MOVIMIENTO DEL EQUIPO CON LA PLATAFORMA ELEVADA

COMPROBAR QUE NO HAY NINGÚN OBSTÁCULO EN LA DIRECCIÓN DE MOVIMIENTO Y QUE LA SUPERFICIE DE APOYO ES RESISTENTE Y SIN DESNIVELES.

MANTENER LA DISTANCIA DE SEGURIDAD CON OBSTÁCULOS, ESCOMBROS, DESNIVELES, AGUJEROS, RAMPAS, ETC., QUE COMPROMETAN LA SEGURIDAD. LO MISMO SE DEBE HACER CON OBSTÁCULOS SITUADOS POR ENCIMA DE LA PLATAFORMA DE TRABAJO.

LA VELOCIDAD MÁXIMA DE TRASLACIÓN CON LA PLATAFORMA OCUPADA NO SOBREPASARÁ LOS SIGUIENTES VALORES:

- 1,5 M/S PARA LAS PEMP SOBRE VEHÍCULO PORTADOR CUANDO EL MOVIMIENTO DE TRASLACIÓN SE MANDE DESDE LA CABINA DEL PORTADOR.
- 3,0 M/S PARA LAS PEMP SOBRE RAÍLES.
- 0,7 M/S PARA TODAS LAS DEMÁS PEMP DE LOS TIPOS 2 Y 3.

NO SE DEBE ELEVAR O CONDUCIR LA PLATAFORMA CON VIENTO O CONDICIONES METEOROLÓGICAS ADVERSAS.

NO MANEJAR LA PEMP DE FORMA TEMERARIA O DISTRAÍDA.

OTRAS NORMAS

NO SOBRECARGAR LA PLATAFORMA DE TRABAJO.

NO UTILIZAR LA PLATAFORMA COMO GRÚA.

NO SUJETAR LA PLATAFORMA O EL OPERARIO DE LA MISMA A ESTRUCTURAS FIJAS.

ESTÁ PROHIBIDO AÑADIR ELEMENTOS QUE PUDIERAN AUMENTAR LA CARGA DEBIDA AL VIENTO SOBRE LA PEMP, EJEMPLO PANELES DE ANUNCIOS, YA QUE PODRÍAN QUEDAR MODIFICADAS LA CARGA MÁXIMA DE UTILIZACIÓN, CARGA ESTRUCTURAL, CARGA DEBIDA AL VIENTO O FUERZA MANUAL, SEGÚN EL CASO.

CUANDO SE ESTÉ TRABAJANDO SOBRE LA PLATAFORMA EL O LOS OPERARIOS DEBERÁN MANTENER SIEMPRE LOS PIES SOBRE LA MISMA. ADEMÁS DEBERÁN UTILIZAR LOS CINTURONES DE SEGURIDAD O ARNÉS DEBIDAMENTE ANCLADOS.

NO SE DEBEN UTILIZAR ELEMENTOS AUXILIARES SITUADOS SOBRE LA PLATAFORMA PARA GANAR ALTURA.

CUALQUIER ANOMALÍA DETECTADA POR EL OPERARIO QUE AFECTE A SU SEGURIDAD O LA DEL EQUIPO DEBE COMUNICADA INMEDIATAMENTE Y SUBSANADA ANTES DE CONTINUAR LOS TRABAJOS.

ESTÁ PROHIBIDO ALTERAR, MODIFICAR O DESCONECTAR LOS SISTEMAS DE SEGURIDAD DEL EQUIPO.

NO SUBIR O BAJAR DE LA PLATAFORMA SI ESTÁ ELEVADA UTILIZANDO LOS DISPOSITIVOS DE ELEVACIÓN CUALQUIER OTRO SISTEMA DE ACCESO.

NO UTILIZAR PLATAFORMAS EN EL INTERIOR DE RECINTOS CERRADOS, SALVO QUE ESTÉN BIEN VENTILADOS.

NORMAS DESPUÉS DEL USO DE LA PLATAFORMA

AL FINALIZAR EL TRABAJO, SE DEBE APARCAR LA MÁQUINA CONVENIENTEMENTE.

CERRAR TODOS LOS CONTACTOS Y VERIFICAR LA INMOVILIZACIÓN, FALCANDO LAS RUEDAS SI ES NECESARIO.

LIMPIAR LA PLATAFORMA DE GRASA, ACEITES, ETC., DEPOSITADOS SOBRE LA MISMA DURANTE EL TRABAJO. TEN

PRECAUCIÓN CON EL AGUA PARA QUE NO AFECTEN A CABLES O PARTES ELÉCTRICAS DEL EQUIPO.
DEJAR UN INDICADOR DE FUERA DE SERVICIO Y RETIRAR LAS LLAVES DE CONTACTO DEPOSITÁNDOLAS EN EL LUGAR HABILITADO PARA ELLO.

OTRAS RECOMENDACIONES

NO SE DEBEN RELLENAR LOS DEPÓSITOS DE COMBUSTIBLE (PEMP CON MOTOR DE COMBUSTIÓN) CON EL MOTOR EN MARCHA.

LAS BATERÍAS DEBEN CARGARSE EN ZONAS ABIERTAS, BIEN VENTILADAS Y LEJOS DE POSIBLES LLAMAS, CHISPAS, FUEGOS Y CON PROHIBICIÓN DE FUMAR.

NO SE DEBEN HACER MODIFICACIONES DE CUALQUIER TIPO EN TODO EL CONJUNTO DE LAS PEMP.

MANUAL DE INSTRUCCIONES

TODA PEMP DEBE LLEVAR UN MANUAL DE INSTRUCCIONES DE FUNCIONAMIENTO QUE INCLUYA DE FORMA SEPARADA LAS INSTRUCCIONES PARA LAS OPERACIONES DE MANTENIMIENTO QUE ÚNICAMENTE LAS PODRÁN REALIZAR PERSONAL DE MANTENIMIENTO ESPECIALIZADO.

EL MANUAL DEBERÁ CONTENER LA SIGUIENTE INFORMACIÓN PRINCIPAL:

DESCRIPCIÓN, ESPECIFICACIONES Y CARACTERÍSTICAS DE LA PLATAFORMA DE TRABAJO ASÍ COMO LAS INSTRUCCIONES DE USO.

PRESIÓN HIDRÁULICA MÁXIMA DE TRABAJO Y VOLTAJE MÁXIMO DE LOS SISTEMAS ELÉCTRICOS DE LA PLATAFORMA.

INSTRUCCIONES RELATIVAS AL FUNCIONAMIENTO, NORMAS DE SEGURIDAD, MANTENIMIENTO Y REPARACIÓN.

VERIFICACIÓN Y SEÑALIZACIÓN

LAS PEMP DEBEN IR PROVISTAS DE LA SIGUIENTE DOCUMENTACIÓN Y ELEMENTOS DE SEÑALIZACIÓN.

PLACAS DE IDENTIFICACIÓN Y DE CARACTERÍSTICAS.

DIAGRAMAS DE CARGAS Y ALCANCES.

SEÑALIZACIÓN DE PELIGROS Y ADVERTENCIAS DE SEGURIDAD.

MANTENIMIENTO

LAS PEMP DEBEN SER MANTENIDAS DE ACUERDO CON LAS INSTRUCCIONES DE CADA FABRICANTE Y QUE DEBEN ESTAR CONTENIDAS EN UN MANUAL QUE SE ENTREGA CON CADA PLATAFORMA. TANTO LAS REVISIONES COMO LOS PLAZOS PARA SER REALIZADAS DEBEN SER HECHAS POR PERSONAL ESPECIALIZADO. LA NORMA UNE-58921 INCLUYE UNA HOJA DE REVISIONES PERIÓDICAS DE LAS PEMP QUE PUEDE SERVIR DE GUÍA A LA HORA DE REALIZAR ESTAS REVISIONES. FIG. 8

OPERADOR DE LAS PEMP

SOLO LAS PERSONAS PREPARADAS Y AUTORIZADAS, MAYORES DE 18 AÑOS, ESTARÁN AUTORIZADAS PARA OPERAR LAS PLATAFORMAS ELEVADORAS MÓVILES DE PERSONAL.

PARA ELLO Y ANTES DE ESTAR AUTORIZADO PARA UTILIZAR LA PLATAFORMA, EL OPERADOR DEBE:

SER FORMADO POR UNA PERSONA CUALIFICADA SOBRE LOS SÍMBOLOS Y FUNCIONES DE CADA UNO DE LOS INSTRUMENTOS DE CONTROL.

LEER Y COMPRENDER LAS INSTRUCCIONES Y NORMAS DE SEGURIDAD RECOGIDAS EN LOS MANUALES DE FUNCIONAMIENTO ENTREGADOS POR EL FABRICANTE.

LEER Y COMPRENDER LOS SÍMBOLOS SITUADOS SOBRE LA PLATAFORMA DE TRABAJO CON LA AYUDA DE PERSONAL CUALIFICADO.

CARRETILLA MECÁNICA (DUMPER)

MÁQUINA

- EL ASIENTO Y LOS MANDOS DEBERÁN REUNIR CONDICIONES ERGONÓMICAS PARA LA CONDUCCIÓN.

- DEBERÁ POSEER PÓRTICO DE SEGURIDAD, CON RESISTENCIA TANTO A LA DEFORMACIÓN COMO A LA COMPRESIÓN.

- TODOS LOS ÓRGANOS DE DIRECCIÓN Y FRENADO ESTARÁN EN BUENAS CONDICIONES DE USO.

- EN LOS DE TIPO DE ARRANQUE MANUAL MEDIANTE MANIVELA, ÉSTA TENDRÁ LA LONGITUD NECESARIA Y LA FORMA ADECUADA PARA QUE EN SU GIRO NO GOLPEE A ELEMENTOS PRÓXIMOS DE LA MÁQUINA.

MANIPULACIÓN

- EL MAQUINISTA DEL VEHÍCULO DEBERÁ POSEER EL PERMISO DE CONDUCIR CLASE B2. ESTA MEDIDA ACONSEJABLE INCLUSO PARA EL TRÁNSITO EN EL INTERIOR DE LA OBRA.

- PARA GIRAR LA MANIVELA DEL ARRANQUE MANUAL, SE COGERÁ COLOCANDO EL DEDO PULGAR DEL MI LADO QUE LOS DEMÁS DE LA MANO.

- UNA VEZ UTILIZADA LA MANIVELA EN EL ARRANQUE, SERÁ SACADA DE SU ALOJAMIENTO Y GUARDADA UN LUGAR RESERVADO EN EL MISMO VEHÍCULO.

- QUEDARÁ TOTALMENTE PROHIBIDA LA CONDUCCIÓN SIN PREVIA AUTORIZACIÓN DE LA EMPRESA.

- PARA LA CONDUCCIÓN, EL MAQUINISTA HARÁ USO DE BOTAS CON SUELAS ANTIDESLIZANTES, GUANTES CUERO, CASCO DE SEGURIDAD NO METÁLICO CLASE N, CON BARBUQUEJO, Y CINTURÓN ANTIVIBRATORIO.

- ES OBLIGATORIO EN LA CONDUCCIÓN DEL DUMPERS NO EXCEDER LA VELOCIDAD DE 20 KM/H, TANTO EN INTERIOR COMO EN EL EXTERIOR DE LA OBRA.

- CUALQUIER ANOMALÍA OBSERVADA EN EL MANEJO DEL DUMPERS SE PONDRÁ EN CONOCIMIENTO DE PERSONA RESPONSABLE, PARA QUE SEA CORREGIDA A LA MAYOR BREVEDAD POSIBLE, Y SI REPRESENTA RIESGO GRAVE DE ACCIDENTE SE SUSPENDERÁ SU SERVICIO HASTA QUE SEA REPARADA.

- CUANDO SE OBSERVE UNA ACTITUD PELIGROSA DEL MAQUINISTA, EN SU FORMA DE CONDUCCIÓN Y EMP DE LA MÁQUINA, SERÁ SUSTITUIDO DE INMEDIATO.

- QUEDA PROHIBIDO QUE VIAJEN OTRAS PERSONAS SOBRE LA MÁQUINA SI ÉSTA NO ESTÁ CONFIGURADA AUTORIZADA PARA ELLO.

- LAS ZONAS POR DONDE CIRCULEN ESTOS VEHÍCULOS NO PRESENTARÁN GRANDES IRREGULARIDADES EN SUPERFICIE.

- NO SE DEBE CIRCULAR POR PENDIENTES O RAMPAS SUPERIORES AL 20% EN TERRENOS HÚMEDOS, Y 30% EN TERRENOS SECOS.

- EL REMONTE DE PENDIENTES BAJO CARGA SE EFECTUARÁ MARCHA ATRÁS, EN EVITACIÓN DE PÉRDIDAS EQUILIBRIO Y VUELCOS.

- PARA EL VERTIDO DE TIERRAS O MATERIALES A PIE DE ZANJAS, POZOS, VACÍOS O TALUDES, DEBE

COLOCARSE TOPES QUE IMPIDAN SU TOTAL ACERCAMIENTO Y QUE ASEGUREN EL NO VUELCO DE LA MÁQUINA SOBRE LA EXCAVACIÓN.

- SE PROHIBE SOBREPASAR LA CARGA MÁXIMA INSCRITA EN EL CUBILETE DEL DUMPERS.
- ANTES DE INICIAR LA MARCHA DE LA MÁQUINA SE REVISARÁ LA CARGA EN CUANTO A PESO Y DISPOSICIÓN, DE MODO QUE SEA ADMISIBLE, NO DESEQUILIBRE LA MÁQUINA NI PRESENTE RIESGO DE DERRUMBE.
- SE PROHIBE EL COLMO DE LA CARGA QUE IMPIDA LA CORRECTA VISIÓN PARA EL CONDUCTOR.
- NUNCA SERÁ ABANDONADO UN DUMPER EN MARCHA. SI EL MOTIVO POR EL QUE SE INCURRE EN ESTA TEMERIDAD ES UN FALLO EN SU SISTEMA DE NUEVO ARRANQUE, SERÁ RETIRADO DE INMEDIATO A TALLER PARA SER REPARADO.
- EL ABANDONO SIEMPRE SE HARÁ A MÁQUINA PARADA, ENCLAVADA Y, EN CASO NECESARIO, CALZADA PARA SU FIJACIÓN.
- PARA CIRCULAR LA MÁQUINA POR VÍA PÚBLICA ESTARÁ AUTORIZADA POR LA EMPRESA, DISPONDRÁ DE LOS PERTINENTES PERMISOS Y SU CONDUCCIÓN SE HARÁ RESPETANDO LAS NORMAS MARCADAS POR EL CÓDIGO DE CIRCULACIÓN.

MANTENIMIENTO

- AL TERMINAR EL TRABAJO, EL VEHÍCULO SERÁ LIMPIADO DE MATERIAS ADHERIDAS CON AGUA.
- LAS REVISIONES Y REPARACIONES DE LA MÁQUINA SERÁN REALIZADAS POR PERSONAL ESPECIALIZADO.
- NO SE DEBERÁN REALIZAR REPARACIONES IMPROVISADAS POR PERSONAS NO CUALIFICADAS.
- LAS MÁQUINAS SERÁN ENGRASADAS, OBSERVADOS SUS NIVELES Y MANTENIDO EN BUENAS CONDICIONES DE USO SU SISTEMA DE ARRANQUE Y FRENADO.
- ES ACONSEJABLE LA EXISTENCIA DE UN LIBRO DE MANTENIMIENTO DONDE SE ANOTEN LOS DATOS DE INCIDENCIAS OBSERVADAS EN SU CONDUCCIÓN, MANTENIMIENTO, REPARACIONES Y COMPORTAMIENTO DE LAS PRUEBAS REALIZADAS UNA VEZ REPARADO.

COMPRESOR PARA DEMOLICIONES

- CUANDO LOS OPERARIOS TENGAN QUE HACER ALGUNA OPERACIÓN CON EL COMPRESOR EN MARCHA CON APERTURA DE CARCASA, LA EJECUTARÁN CON LOS AURICULARES DE PROTECCIÓN PUESTOS.
- ANTES DE LA PUESTA EN MARCHA DEL COMPRESOR SE FIJARÁ SU POSICIÓN MEDIANTE CALZOS.
- LA ZONA OBLIGATORIA DE USO DE AURICULARES DE PROTECCIÓN, EN LA CERCANÍA DE UN COMPRESOR DE OBRA, SE FIJA EN UN CÍRCULO DE 4 M. DE RADIO.
- LOS EMPLAZAMIENTOS DE COMPRESORES EN ZONAS PRÓXIMAS A EXCAVACIONES SE FIJARÁN A UNA DISTANCIA MÍNIMA DE 3 M.
- SE DESECHARÁN LAS MANGUERAS QUE APAREZCAN DESGASTADAS O AGRIETADAS. LOS EMPALMES DE MANGUERAS SE REALIZARÁN POR MEDIO DE RACORES ESPECIALES.
- QUEDA PROHIBIDO REALIZAR ENGRASES U OTRAS OPERACIONES DE MANTENIMIENTO CON EL COMPRESOR EN MARCHA.

MARTILLO NEUMÁTICO

- CON CARÁCTER PREVIO A LOS TRABAJOS SE INSPECCIONARÁ LA ZONA PARA DETECTAR RIESGOS OCULTOS, MEDIANTE INFORMACIÓN, O POSIBLES DERRUMBES POR LAS VIBRACIONES QUE SE HAN DE PRODUCIR.
- DEBE REALIZARSE PERIÓDICAMENTE, DURANTE LA JORNADA, EL RELEVO DE OPERARIOS QUE REALICEN TRABAJOS CON MARTILLOS NEUMÁTICOS.
- LOS OPERARIOS QUE REALICEN FRECUENTEMENTE ESTE TIPO DE TRABAJOS PASARÁN RECONOCIMIENTO MÉDICO MENSUAL.
- LOS OPERARIOS ENCARGADOS DE SU MANEJO DEBEN SER CONOCEDORES DEL MISMO Y DE LOS RIESGOS QUE DE ELLO SE DERIVAN.
- DEBERÁN HACER USO DE AURICULARES DE PROTECCIÓN Y CINTURÓN ANTIVIBRATORIO.

HORMIGONERA

MÁQUINA

- EL MANDO DE PUESTA EN MARCHA Y PARADA ESTARÁ SITUADO DE FORMA FÁCIL DE LOCALIZAR, DE MODO QUE NO PUEDA ACCIONARSE ACCIDENTALMENTE SU PUESTA EN MARCHA, QUE SEA FÁCIL DE ACCEDER PARA SU PARADA Y NO ESTÉ SITUADO JUNTO A ÓRGANOS MÓVILES QUE PUEDAN PRODUCIR ATRAPAMIENTO. ESTARÁ PROTEGIDO CONTRA EL AGUA Y EL POLVO.
- LOS ÓRGANOS DE TRANSMISIÓN, CORREAS, POLEAS, PIÑONES, ETC., ESTARÁN PROTEGIDOS, CUBIERTOS POR CARCASAS.
- SI LA HORMIGONERA ES AUTOCARGABLE, LAS GUÍAS DE ELEVACIÓN DE LA CUBA DE LLENADO SERÁN PROTEGIDAS LATERALMENTE, MEDIANTE BANDAS DE MALLA QUE HAGAN INACCESIBLE EL CONTACTO CON LOS ÓRGANOS RODANTES QUE SE DESLIZAN POR LAS GUÍAS.
- LAS HORMIGONERAS NO SE SITUARÁN A MENOS DE TRES METROS DEL BORDE DE EXCAVACIÓN, PARA EVITAR SU POSIBLE CAÍDA AL FONDO.
- SE ESTABLECERÁ UN ENTABLADO DE 2 X 2 M. PARA SUPERFICIE DE APOYO DEL OPERARIO, AL OBJETO DE RESERVARLO DE HUMEDADES E IRREGULARIDADES DEL SUELO.
- LAS HORMIGONERAS ESTARÁN DOTADAS DE FRENO DE BASCULAMIENTO DEL BOMBO, PARA EVITAR SOBRESFUERZOS Y MOVIMIENTOS DESCONTROLADOS.
- PARA LAS HORMIGONERAS CON MOTOR ALIMENTADO POR COMBUSTIBLE LÍQUIDO, SE TENDRÁ EN CUENTA LA INFLAMABILIDAD, CON PROHIBICIÓN DE FUMAR EN SU CERCANÍA.
- CUANDO SEAN DE ALIMENTACIÓN ELÉCTRICA, DEBERÁN CUMPLIR CON LAS MEDIDAS DE SEGURIDAD CONTRA CONTACTOS ELÉCTRICOS, SEGÚN LA NORMATIVA VIGENTE.

MANIPULACIÓN

- LOS TRABAJADORES QUE MANIPULEN ESTA MÁQUINA DEBERÁN ESTAR AUTORIZADOS E INSTRUÍDOS EN SU USO Y SER CONOCEDORES DE LOS RIESGOS DE SU FUNCIONAMIENTO, CARGA Y LIMPIEZA.
- NUNCA DEBERÁ ACCEDERSE AL INTERIOR DE LA CUBA CON ÉSTA EN MARCHA, NI DIRECTAMENTE NI MEDIO DE HERRAMIENTAS.
- LA ROPA DE TRABAJO DEL PERSONAL A PIE DE HORMIGONERA SERÁ LA ADECUADA Y CARECERÁ DE ELEMENTOS SUELTOS QUE PUEDAN SER ATRAPADOS.

- LOS OPERARIOS USARÁN GUANTES DE PVC Y BOTAS IMPERMEABLES QUE LES AÍSLAN DE LA HUMEDAD Y DEL CONTACTO CON LOS MATERIALES AGRESIVOS.
- NO SE TOCARÁN LOS ÓRGANOS ELÉCTRICOS CON LAS MANOS HÚMEDAS, NI ESTANDO SOBRE SUELO MOJADO.

MANTENIMIENTO

- AL TERMINAR EL TRABAJO SE LIMPIARÁ DE LAS MATERIAS ADHERIDAS CON AGUA AL CHORRO.
- NO SE GOLPEARÁ LA MÁQUINA PARA LIBRARLA DE MATERIAS ADHERIDAS.
- TODAS LAS OPERACIONES DE MANTENIMIENTO, REPARACIÓN O LIMPIEZA SE REALIZARÁN A MÁQUINA PARADA Y DESCONECTADA DE LA CORRIENTE ELÉCTRICA.

SIERRA DE DISCO SOBRE MESA

MÁQUINA

- LOS DISCOS DE CORTE TENDRÁN LAS DIMENSIONES INDICADAS POR EL FABRICANTE DE LA MÁQUINA Y SU MATERIAL Y DUREZA CORRESPONDERÁN A LAS CARACTERÍSTICAS DE LAS PIEZAS A CORTAR.
- EL PUNTO DE CORTE ESTARÁ SIEMPRE PROTEGIDO MEDIANTE LA CARCASA CUBRE DISCO, REGULADA EN FUNCIÓN DE LA PIEZA A CORTAR. BAJO NINGÚN CONCEPTO DEBERÁ ELIMINARSE ESTA PROTECCIÓN.
- PARA EL CORTE DE MADERA, A LA SALIDA DEL DISCO SE DISPONDRÁ UN CUCHILLO DIVISOR REGULABLE, ASÍ COMO SON RECOMENDABLES OTRAS PROTECCIONES TALES COMO: GUÍAS EN LONGITUD, EMPUJADORES FRONTALES, LATERALES, ETC.
- EN LOS DISCOS DE CORTE PARA MADERA SE VIGILARÁN LOS DIENTES Y SU ESTRUCTURA PARA EVITAR QUE SE PRODUZCA UNA FUERZA DE ATRACCIÓN DE LA PIEZA TRABAJADA HACIA EL DISCO.
- LOS ÓRGANOS DE TRANSMISIÓN, CORREAS, POLEAS, ETC., QUE PRESENTEN RIESGO DE ATRAPAMIENTO ACCIDENTAL ESTARÁN PROTEGIDOS MEDIANTE CARCASAS.
- EL PULSADOR DE PUESTA EN MARCHA ESTARÁ SITUADO EN ZONA CERCANA AL PUNTO DE TRABAJO, PERO QUE NO PUEDA SER ACCIONADO DE MODO FORTUITO.
- LA INSTALACIÓN ELÉCTRICA DE ALIMENTACIÓN Y LA PROPIA DE LA MÁQUINA CUMPLIRÁN CON EL REGLAMENTO ELECTROTÉCNICO DE BAJA TENSIÓN Y SU ESTADO SERÁ Y SE MANTENDRÁ EN BUENAS CONDICIONES DE USO.
- LA MÁQUINA DISPONDRÁ DE PROTECCIÓN CONTRA CONTACTO ELÉCTRICO INDIRECTO, MEDIANTE PUESTA A TIERRA DE SU PARTE METÁLICA EN COMBINACIÓN CON INTERRUPTOR DIFERENCIAL DISPUESTO EN EL CUADRO DE ALIMENTACIÓN.
- PARA TRABAJOS CON DISCO ABRASIVO, LA MÁQUINA DISPONDRÁ DE UN SISTEMA HUMIDIFICADOR O DE EXTRACCIÓN DE POLVO.

MANIPULACIÓN

- EL OPERARIO QUE MANEJE LA MÁQUINA DEBERÁ SER CUALIFICADO PARA ELLO Y SERÁ, A SER POSIBLE, FIJO PARA ESTE TRABAJO.
- BAJO NINGÚN CONCEPTO EL OPERARIO QUE MANEJE LA MÁQUINA ELIMINARÁ, PARA EL CORTE DE MATERIALES, LA PROTECCIÓN DE SEGURIDAD DE DISCO.
- SE REVISARÁ LA MADERA QUE DEBA SER CORTADA ANTES DEL CORTE, QUITANDO LAS PUNTAS Y OTROS ELEMENTOS QUE PUEDAN OCASIONAR RIESGOS.
- SE OBSERVARÁN LOS NUDOS SALTADOS Y REPELOS DE LA MADERA ANTES DE PROCEDER A SU CORTE.
- EL OPERARIO DEBERÁ HACER USO CORRECTO DE LAS PROTECCIONES INDIVIDUALES HOMOLOGADAS, TALES COMO: MASCARILLA ANTIPOLVO, GAFAS CONTRA IMPACTOS, ETC.

MANTENIMIENTO

- TODAS LAS OPERACIONES DE MANTENIMIENTO, REPARACIÓN O LIMPIEZA SE HARÁN A MÁQUINA PARADA Y DESCONECTADA DE LA RED ELÉCTRICA Y SIEMPRE POR PERSONAL CUALIFICADO.
- LA DISPOSICIÓN Y FUNCIONAMIENTO DE TODAS LAS PROTECCIONES DE SEGURIDAD SERÁN REVISADAS PERIÓDICAMENTE.
- SE COMPROBARÁ, UNA VEZ EFECTUADA CUALQUIER OPERACIÓN DE MANTENIMIENTO O REPARACIÓN, QUE TODAS LAS PROTECCIONES DE SEGURIDAD ESTÁN COLOCADAS EN SU LUGAR CORRESPONDIENTE Y CUMPLEN CON SU FINALIDAD.

DESBARBADORA

MANIPULACIÓN

- SÓLO DEBE SER UTILIZADA PARA EFECTUAR OPERACIONES DE DESBARBADO O SIMILARES, PERO NUNCA COMO HERRAMIENTA DE CORTE, SALVO QUE SE ADOPTEN LAS SIGUIENTES MEDIDAS:
 - * TRANSFORMARLA EN TRONZADORA FIJA, PARA LO QUE SE HARÍA NECESARIO EL USO DE UN SOPORTE ESPECIAL, DISEÑADO POR EL FABRICANTE PARA ELLO.
 - * DISCO DEL TIPO Y DIÁMETRO QUE RECOMIENDE EL FABRICANTE PARA CADA TRABAJO EN CONCRETO.
 - * USO DE PLATOS DE FIJACIÓN DEL DISCO, PARA DIFICULTAR SU ROTURA.
 - * NO RETIRAR, EN NINGÚN CASO, LA CARCASA PROTECTORA.
- SI LA ZONA NO ESTÁ SUFICIENTEMENTE VENTILADA, EL OPERARIO DEBERÁ USAR PROTECCIONES DE VÍAS RESPIRATORIAS (MASCARILLAS AUTOFILTRANTES O FILTROS DE TIPO MECÁNICO CON SU CORRESPONDIENTE ADAPTADOR FACIAL) Y GAFAS DE SEGURIDAD CON MONTURA Y OCULARES CONTRA IMPACTOS.

HERRAMIENTAS MANUALES

- LAS HERRAMIENTAS DE MANO ESTARÁN CONSTRUIDAS CON MATERIALES RESISTENTES, SERÁN LAS MÁS APROPIADAS POR SUS CARACTERÍSTICAS Y TAMAÑO A LA OPERACIÓN A REALIZAR Y NO TENDRÁN DEFECTOS DESGASTE QUE DIFICULTEN SU CORRECTA UTILIZACIÓN.
- LA UNIÓN ENTRE SUS ELEMENTOS SERÁ FIRME, PARA EVITAR CUALQUIER ROTURA O PROYECCIÓN DE SUS PROPIOS COMPONENTES.
- LOS MANGOS O EMPUÑADURAS SERÁN DE DIMENSIÓN ADECUADA, NO TENDRÁN BORDES AGUDOS SUPERFICIES RESBALADIZAS Y SERÁN AISLANTES EN CASO NECESARIO.
- LAS PARTES CORTANTES Y PUNZANTES SE MANTENDRÁN DEBIDAMENTE AFILADAS.
- LAS CABEZAS METÁLICAS DEBERÁN CARECER DE REBABAS.

- DURANTE SU USO ESTARÁN LIBRES DE GRASAS, ACEITES Y OTRAS SUSTANCIAS DESLIZANTES.
- PARA EVITAR CAÍDAS, CORTES A RIESGOS ANÁLOGOS, SE COLOCARÁN EN PORTAHERRAMIENTAS O ESTANTES ADECUADOS.
- SE PROHIBE COLOCAR HERRAMIENTAS MANUALES EN PASILLOS ABIERTOS, ESCALERAS U OTROS LUGARES ELEVADOS, DESDE LOS QUE PUEDAN CAER SOBRE LOS TRABAJADORES.
- PARA EL TRANSPORTE DE HERRAMIENTAS CORTANTES O PUNZANTES SE UTILIZARÁN CAJAS O FUNDAS ADECUADAS.
- LOS TRABAJADORES RECIBIRÁN INSTRUCCIONES PRECISAS SOBRE EL USO CORRECTO DE LAS HERRAMIENTAS QUE HAYAN DE UTILIZAR, A FIN DE PREVENIR ACCIDENTES, SIN QUE EN NINGÚN CASO PUEDAN UTILIZARSE PARA FINES DISTINTOS A AQUELLOS A QUE ESTÁN DESTINADAS.

MÁQUINAS ELÉCTRICAS

Toda máquina eléctrica a utilizar deberá ser de doble aislamiento o dotada de sistema de protección contra contactos eléctricos indirectos, constituido por toma de tierra combinada con disyuntores diferenciales.

3.5.- PROTECCIONES EN UNIDADES DE OBRA.

PRESCRIPCIONES RELATIVAS A LAS CARACTERÍSTICAS, UTILIZACIÓN Y CONSERVACIÓN DE LAS MÁQUINAS, ÚTILES, HERAMIENTAS, SISTEMAS Y EQUIPOS PREVENTIVOS.

- 1 Actuaciones previas
 - 1.1 Derribos
 - 1.1.1 Derribo de estructuras y cimentación
 - 1.1.3 Levantado de instalaciones
 - 2 Acondicionamiento y cimentación
 - 2.1 Movimiento de tierras
 - 2.1.1 Transportes de tierras y escombros
 - 2.1.2 Vaciado del terreno
 - 2.1.3 Zanjas y pozos
 - 6 Instalaciones
 - 6.4.1 Fontanería
 - 7.2 Revestimientos de suelos y escaleras
- Anejos de Seguridad y Salud

1 Actuaciones previas

1.1 Derribos

1.1.1 Derribo de estructuras y cimentación

Seguridad y salud

Organización del trabajo y medidas preventivas en derribos

1. Riesgos laborales

Caídas al mismo nivel (falta de orden y limpieza, existencia de escombros).
 Caídas a distinto nivel, desde escalera y elementos estructurales.
 Caídas desde altura.
 Ruidos y vibraciones por utilización de martillos neumáticos.
 Caída de objetos por desprendimiento, desplome o derrumbamiento.
 Proyección de partículas en los ojos.
 Golpes y cortes por objetos o herramientas.
 Inhalación de polvo.

2. Planificación de la prevención

Organización del trabajo y medidas preventivas

- 1.- Previamente al inicio de los trabajos se deberá disponer de un "Proyecto de demolición", así como el "Plan de Seguridad y Salud" de la obra, con enumeración de los pasos y proceso a seguir, determinación de los elementos estructurales que se deben conservar intactos y en caso necesario reforzarlos.
- 2.- Asimismo previamente al inicio de los trabajos de demolición, se procederá a la inspección del edificio, anulación de instalaciones, establecimiento de apeos y apuntalamientos necesarios para garantizar la estabilidad tanto del edificio a demoler como los edificios colindantes. En todo caso existirá una adecuada organización y coordinación de los trabajos. El orden de ejecución será el que permita a los operarios terminar en la zona de acceso de la planta. La escalera será siempre la última a derribar en cada planta del edificio.
- 3.- En la instalación de grúas o maquinaria a emplear se mantendrá la distancia de seguridad con las líneas de conducción eléctrica.
- 4.- Siempre que la altura de trabajo del operario sea superior a 2 m utilizará cinturones de seguridad, anclados a puntos fijos o se dispondrán andamios.
- 5.- Se dispondrán pasarelas para la circulación entre viguetas o nervios de forjados a los que haya quitado el entrevigado.

No se acumularán escombros, con peso superior a 150 kg/m², sobre forjados, aunque estén en buen estado.

Los forjados se empezarán a demoler por aquellas zonas que ofrezcan menos resistencia, utilizando en caso necesario plataformas adecuadas asociadas a la utilización de cinturones anticaída, asociados o no a dispositivos anticaída y amarrados a puntos de anclaje seguros.

Se habilitarán huecos en los forjados para facilitar el vertido de los escombros, delimitando las zonas de descombrado dotándolas de barandillas de protección. Siempre que sea posible, se utilizarán conductos de evacuación de escombros.

La evacuación de escombros se realizará según se indica en el Anejo 6.

No se acumularán sobre los forjados los escombros procedentes de la demolición del forjado o forjados superiores.

No deberá haber trabajadores ocupados en diferentes plantas del edificio.

Deben derribarse las viguetas al mismo tiempo que el resto del forjado, no debiéndose cortar al mismo tiempo los extremos de las viguetas.

El martillo neumático deberá ser utilizado por personal cualificado y dotado de caso de seguridad, botas con puntera y plantilla, auriculares antirruído, gafas de protección, y en su caso de elementos antivibratorios (guantes, cinturón, etc.).

En caso de resultar necesario la demolición de cimentaciones, se prestará una atención especial para no descalzar las cimentaciones y medianeras de los edificios colindantes.

Al final de la jornada de trabajo, no quedarán elementos estructurales en voladizo, que presenten dudas sobre su estabilidad.

Protecciones colectivas

Las aberturas existentes como huecos de ascensor, tras demoler su cerramiento, se protegerán con barandillas de protección con las características enunciadas en el Anejo 5.

En caso de utilizar medios auxiliares (andamios, plataformas, etc.), éstos serán adecuados y dotados de los preceptivos elementos de seguridad y en concreto cumplirán lo enunciado en el Anejo 3.

Protección personal (con marcado CE)

Casco de seguridad.

Calzado de seguridad provisto de puntera y plantilla.

Guantes contra riesgos mecánicos.

Cinturón de seguridad anticaída con o sin dispositivo anticaída según se precise.

Gafas de protección contra impactos y contra polvo.

Mascarilla autofiltrante.

Auriculares de protección antirruído.

Los operarios ante el riesgo de caída de altura igual o superior a 2 m, se sujetarán mediante cinturones de seguridad con arnés anticaída a punto de anclaje fijo.

Evacuación de escombros

1.- Respecto a la carga de escombros:

a) Proteger los huecos abiertos de los forjados para vertido de escombros.

b) Señalizar la zona de recogida de escombros.

c) El conducto de evacuación de escombros será preferiblemente de material plástico, perfectamente anclado, debiendo contar en cada planta de una boca de carga dotada de faldas.

d) El final del conducto deberá quedar siempre por debajo de la línea de carga máxima del contenedor.

e) El contenedor deberá cubrirse siempre por una lona o plástico para evitar la propagación del polvo.

f) Durante los trabajos de carga de escombros, se prohibirá el acceso y permanencia de operarios en las zonas de influencia de las máquinas (palas cargadoras, camiones, etc.).

g) Nunca los escombros sobrepasarán los cierres laterales del receptáculo (contenedor o caja del camión), debiéndose cubrir por una lona o toldo o en su defecto se regaran para evitar propagación de polvo en su desplazamiento hasta vertedero.

1.1.3 Levantado de instalaciones

Seguridad y salud

1. Riesgos laborales

Caídas al mismo nivel por falta de limpieza y desescombro.

Caídas a distinto nivel y desde altura.

Caída de objetos por desprendimiento o en manutención manual.

Sobreesfuerzos por manejo de cargas y/o posturas forzadas.

Golpes y cortes por objetos y herramientas.

2. Planificación de la prevención

Organización del trabajo y medidas preventivas

La realización de los trabajos cumplirá el Anejo 1.

De forma general y con carácter previo se tendrán en cuenta las medidas señaladas en el Anejo 4.

Antes de iniciar el desmontaje de instalaciones alimentadas por la energía eléctrica,

comprobará no solo que estén fuera de servicio sino que no llegue a ellas la energía eléctrica.

Extremar las condiciones de orden y limpieza a fin de evitar tropiezos y caídas.

Se dispondrá de iluminación adecuada de forma que los trabajos puedan realizarse con facilidad sin riesgos.

El levantado de instalaciones (mobiliario de cocina, sanitarios, radiadores, etc.), se llevará a cabo por el número de operarios adecuado en función de su ubicación, dimensiones y peso. Se cumplirá lo enunciado en el Anejo 2.

El levantamiento de bajantes y canalones se realizará al mismo tiempo que los cerramientos que los soportan. En caso de un levantamiento independiente, este se efectuará mediante la utilización de las preceptivas medidas de protección colectiva, y únicamente cuando estos resulten insuficientes se simultanearán o sustituirán por los de protección individual.

Protecciones colectivas

En caso de utilizar medios auxiliares (andamios, plataformas, etc.), éstos serán adecuados y dotados de los preceptivos elementos de seguridad y en concreto cumplirán lo enunciado en el Anejo 3. Nunca se utilizarán escaleras u otros elementos no seguros (bancos, bidones, etc.). Proteger mediante barandillas (Anejo 5), todos los huecos en forjados y fachadas que ofrezcan riesgo de caída. En su defecto los operarios con riesgo de caída, utilizarán cinturones de seguridad anticaída amarrados a puntos de anclaje seguros.

Protección personal (con marcado CE)

Casco de seguridad.

Calzado de seguridad con puntera de protección.

Guantes contra riesgos mecánicos.

Cinturones de seguridad anticaída amarrados a puntos de anclaje seguros.

2 Acondicionamiento y cimentación

2.1 Movimiento de tierras

2.1.1 Transportes de tierras y escombros

Seguridad y salud

1. Riesgos laborales

Caídas a distinto nivel (desde la caja del camión o en operaciones de ascenso y descenso de la cabina).

Caída de objetos durante las operaciones de carga.

Sobreesfuerzos por manejo de cargas pesadas y/o posturas forzadas.

Atrapamiento entre piezas o por vuelco.

Ruido y vibraciones producidos por las máquinas.

Contactos con líneas eléctricas.

2. Planificación de la prevención

Organización del trabajo y medidas preventivas

Se tendrá en cuenta el Anejo 1.

En el manejo de cargas manuales y/o posturas forzadas se tendrá en cuenta el Anejo 2.

Todo el manejo de la maquinaria para el movimiento y transporte de tierras y escombros (camión volquete, pala cargadora y dumper), serán manejadas por personal perfectamente adiestrado y cualificado.

Nunca se utilizará esta maquinaria por encima de sus posibilidades. Se revisarán y mantendrán de forma adecuada. Con condiciones climatológicas adversas, se extremará su utilización y en caso necesario se prohibirá.

Si existen líneas eléctricas se eliminarán o protegerán para evitar entrar en contacto con ellas.

Antes de iniciar una maniobra o movimiento imprevisto deberá avisarse con una señal acústica.

Ningún operario deberá permanecer en la zona de acción de las máquinas y de la carga. Solamente los conductores de camión podrán permanecer en el interior de la cabina si esta dispone de visera de protección.

Nunca se sobrepasará la carga máxima de los vehículos, ni los laterales de cierre.

La carga en caso necesario, se asegurará para que no pueda desprenderse durante el transporte.

Asimismo se cubrirá por lonas o toldos o en su defecto se regará para evitar la propagación de polvo.

Se señalizarán las zonas de acceso, recorrido y vertido.

El ascenso o descenso de las cabinas se realizará utilizando los peldaños y asideros de que disponen las máquinas. Estos se mantendrán limpios de barro, grasa u otros elementos que hagan resbaladizos.

En el uso de palas cargadoras, además de las medidas reseñadas se tendrán en cuenta:

El desplazamiento se efectuará con la cuchara lo más baja posible.

No se transportarán ni izarán personas mediante la cuchara.

Al finalizar el trabajo la cuchara deberá apoyar en el suelo.

En el caso de dumper se tendrá en cuenta:

Estarán dotados de cabina antivuelco o en su defecto de barra antivuelco y el conductor usará cinturón de seguridad.

No se sobrecargará el cubilote de forma que impida la visibilidad ni que la carga sobresalga lateralmente.

Para transporte de masas, el cubilote tendrá una señal de llenado máximo.

No se transportarán operarios en el dumper ni mucho menos en el cubilote.

En caso de fuertes pendientes, el descenso se realizará marcha atrás.

Protección personal (con marcado CE)

Casco de seguridad contra riesgos mecánicos.

Mono de trabajo.

Botas de seguridad.

Cinturón antivibratorio.
Mascarillas autofiltrantes contra polvo.

2.1.2 Vaciado del terreno

Seguridad y salud

1. Riesgos laborales

Caídas a distinto nivel.
Caídas de objetos por desplome o derrumbamiento.
Caídas al mismo nivel.
Caídas de objetos durante su manipulación.
Caídas de objetos por desprendimiento.
Atrapamiento del operario por desprendimiento de taludes.
Vuelco y caída de máquinas.
Atropellos y golpes con vehículos.
Riesgos derivados de interferencias con servicios (riesgos eléctricos, explosión, inundaciones, etc.).
Interferencias con líneas eléctricas aéreas.
Riesgo higiénico por inhalación de polvo.

2. Planificación de la prevención

Organización del trabajo y medidas preventivas

Se tendrá en cuenta el Anejo 1.
Ordenación del solar con determinación de zona de acopios, ubicación de grúa torre, instalaciones de higiene y bienestar, de entrada y salida de personal y vehículos. El perímetro de la excavación será cerrado al tránsito de personas, y en caso de ser necesaria la circulación junto al borde, se protegerá con barandilla.
Análisis y actuación sobre posibles servicios afectados (líneas eléctricas aéreas, canalizaciones subterráneas, alcantarillado, etc.).
Vigilancia de la adecuada implantación de las medidas preventivas, así como la verificación de su eficacia y mantenimiento permanente en sus condiciones iniciales.
En la excavación se mantendrán los taludes, sistemas de entibación, apeos u otras medidas adecuadas para prevenir los riesgos de sepultamiento por desprendimiento de tierras, caídas de personas, materiales u objetos.
Se garantizará que los trabajadores puedan ponerse a salvo en caso de irrupción de agua, desprendimientos, caída de materiales u otros incidentes que les puedan causar daño.
Los productos de la excavación se acopiarán de forma que el centro de gravedad de la carga, esté a una distancia igual a la profundidad de la zanja más 1 m.
En zanjas y pozos de profundidad mayor de 1,30 m siempre que haya operarios trabajando en su interior se mantendrá uno de reten en el exterior, que podrá actuar como ayudante en el trabajo y dará la alarma en caso de producirse alguna emergencia.
En los trabajos de entibación, se acotarán las distancias mínimas entre operarios, en función de las herramientas que empleen.
Diariamente, y antes de iniciar los trabajos, se revisarán las entibaciones, tensando los codales que estén flojos.
Se evitará golpear las entibaciones durante los trabajos de excavación.
No se utilizarán las entibaciones como escalera para ascender o descender al fondo de la excavación, ni se suspenderán de los codales cargas.
La entibación sobresaldrá como mínimo 20 cm, de la rasante del terreno.
Las entibaciones se quitarán solo cuando dejen de ser necesarias, por franjas horizontales, de la parte inferior del corte hacia la superior.
Si es necesario que se acerquen vehículos al borde de las zanjas, se instalarán topes de seguridad a base de tabloncillos de madera embutidos en el terreno.
Nunca se entibará sobre superficies inclinadas realizándolo siempre sobre superficies verticales y en caso necesario se rellenará el trasdós de la entibación para asegurar un perfecto contacto entre ésta y el terreno.

Protecciones colectivas

Las zanjas deben poseer pasarelas protegidas por barandillas que permitan atravesarlas sin riesgo. Además deben existir escaleras de mano metálicas en número suficiente para permitir salir de las mismas en caso de emergencia con suficiente rapidez, estando las vías de salida libres de obstáculos.
La entibación se realizará con tablas horizontales cuando el corte se lleva a cabo en un terreno con suficiente cohesión que le permite ser autoestable mientras se efectúa la excavación. Mediante la alternancia de excavación y entibación (0,80 m a 1,30 m), se alcanza la profundidad total de la zanja.
Cuando el terreno no presenta la suficiente cohesión o no se tiene garantía de ello, es recomendable llevar a cabo la entibación con tablas verticales, que en caso de que el terreno presente una aceptable cohesión y resistencia se excava por secciones sucesivas de hasta 1,50 m de profundidades máximas, en tramos longitudinales de máximo 4 m; y en caso de que el terreno presente poco o ninguna cohesión deberán hincarse las tablas verticales en los citados tramos antes de proceder a la excavación.
Vallas de 2 m de altura de cerramiento de la obra y barandillas de 1 m de protección del borde de la excavación.
Disposición de escaleras de acceso al fondo del vaciado, en número suficiente y ubicadas en zonas en la que no exista interferencia con los vehículos y máquinas.

Protección personal (con marcado CE)

Casco de seguridad certificado.

Botas de seguridad.

Mono de trabajo y en su caso, trajes de agua y botas de goma de media caña.

Empleo de cinturones de seguridad por parte del conductor de la maquinaria si no está dotada de cabina y protección antivuelco.

2.1.3 Zanjas y pozos

Seguridad y salud

1. Riesgos laborales

Caídas al mismo y distinto nivel.

Caídas de objetos por desplome o derrumbamiento.

Caídas de objetos durante su manipulación, y por desprendimiento.

Contactos con elementos móviles de equipos.

Proyección de fragmentos y partículas.

Vuelco y caída de máquinas.

Sobreesfuerzos por manejo de cargas pesadas y/o posturas forzadas.

Vibraciones por conducción de máquinas o manejo de martillo rompedor.

Riesgos derivados de interferencias con servicios (riesgos eléctricos, explosión, inundaciones, etc.).

Ruido.

2. Planificación de la prevención

Organización del trabajo y medidas preventivas

Se tendrá en cuenta el Anejo 1.

Se dispondrá de herramientas manuales para caso de tener que realizar un rescate por derrumbamiento.

Se vigilará la adecuada implantación de las medidas preventivas, así como la verificación de su eficacia y mantenimiento permanente en sus condiciones iniciales.

Evitar cargas estáticas o dinámicas aplicadas sobre el borde o macizo de la excavación (acumulación de tierras, productos construcción, cimentaciones, vehículos, etc.).

En caso necesario proteger los taludes mediante mallas fijas al terreno, o por gunitado.

Revisar diariamente las entibaciones a fin de comprobar su perfecto estado.

Efectuar el levantamiento y manejo de cargas de forma adecuada, tal y como señala el Anejo 2.

En caso de descubrir conducción subterránea alguna, paralizar los trabajos hasta la determinación de las medidas oportunas.

Señalización de riesgos en el trabajo.

Señalización de la obra contra riesgos frente a terceros.

Los productos de la excavación se acopiarán de forma que el centro de gravedad de la carga, esté a una distancia igual a la profundidad de la zanja más 1 m.

En zanjas y pozos de profundidad mayor de 1,30 m, siempre que haya operarios trabajando en su interior se mantendrá uno de reten en el exterior, que podrá actuar como ayudante en el trabajo y dará la alarma en caso de producirse alguna emergencia.

En los trabajos de entibación, se acotarán las distancias mínimas entre operarios, en función de las herramientas que empleen.

Diariamente, y antes de iniciar los trabajos, se revisarán las entibaciones, tensando los codales que estén flojos.

Se evitará golpear las entibaciones durante los trabajos de excavación.

No se utilizarán las entibaciones como escalera para ascender o descender al fondo de la excavación, ni se suspenderán de los codales cargas.

La entibación sobresaldrá como mínimo 20 cm, de la rasante del terreno.

Las entibaciones se quitarán solo cuando dejen de ser necesarias, por franjas horizontales, de la parte inferior del corte hacia la superior.

Si es necesario que se acerquen vehículos al borde de las zanjas, se instalarán topes de seguridad a base de tabloncillos de madera embutidos en el terreno.

Nunca se entibará sobre superficies inclinadas realizándolo siempre sobre superficies verticales, y en caso necesario se rellenará el trasdós de la entibación para asegurar un perfecto contacto entre ésta y el terreno.

Protecciones colectivas

Las zanjas deben poseer pasarelas protegidas por barandillas que permitan atravesarlas sin riesgo. Además deben existir escaleras de mano metálicas en número suficiente para permitir salir de las mismas en caso de emergencia con suficiente rapidez, estando las vías de salida libres de obstáculos.

La entibación se realizará con tablas horizontales cuando el corte se lleva a cabo en un terreno con suficiente cohesión que le permite ser autoestable mientras se efectúa la excavación.

Mediante la alternancia de excavación y entibación (0,80 m a 1,30 m), se alcanza la profundidad total de la zanja.

Cuando el terreno no presenta la suficiente cohesión o no se tiene garantía de ello, es recomendable llevar a cabo la entibación con tablas verticales, que en caso de que el terreno presente una aceptable cohesión y resistencia se excava por secciones sucesivas de hasta 1,50 m de profundidades máximas, en tramos longitudinales de máximo 4 m; y en caso de que el terreno presente poco o ninguna cohesión deberán hincarse las tablas verticales en los citados tramos antes de proceder a la excavación.

Vallas de 2 m de altura de cerramiento de la obra y barandillas de 1 m de protección del borde de la excavación.

Disposición de escaleras de acceso al fondo de la excavación y de pasarelas provistas de barandillas para el cruzamiento de la zanja.
Siempre que la excavación no se realice con taludes naturales, se dispondrá de entibaciones según especificaciones del proyecto de ejecución y en su defecto de acuerdo a las características del terreno y de la excavación.
En caso de inundación se deberá disponer de bombas de achique.

Protección personal (con marcado CE)

Casco de seguridad.
Botas de seguridad contra caída de objetos.
Botas de seguridad contra el agua.
Guantes de cuero.
Ropa de trabajo.
Faja antivibratoria contra sobreesfuerzos.
Auriculares antirruído.

6.4 Instalación de fontanería

6.4.1 Fontanería

Seguridad y salud

1. Riesgos laborales

Caídas al mismo nivel.
Cortes y golpes en las manos por objetos y herramientas.
Sobreesfuerzos por manejo de cargas y/o posturas forzadas.
Caídas a distinto nivel.
Atrapamiento entre piezas pesadas.
Quemaduras por contacto y proyección de partículas, en la manipulación y trabajos de soldadura de los tubos.
Intoxicaciones tanto por la manipulación de plomo como de pinturas de minio.

2. Planificación de la prevención

Organización del trabajo y medidas preventivas

Se tendrá en cuenta el Anejo 1.
En el manejo de cargas y/o posturas forzadas se tendrá en cuenta lo enunciado en el Anejo 2.
En operaciones de soldadura se tendrá en cuenta lo enunciado en el Anejo 13.
En operaciones de imprimación y pintura se tendrá en cuenta el Anejo 14.
De carácter general para cualquier instalación de fontanería
Se dispondrá en obra de los medios adecuados de bombeo, para evitar que haya agua en zanjas y excavaciones.
Cuando se prevea la existencia de canalizaciones en servicio en la excavación, se determinará su trazado solicitando, si es necesario, su corte y el desvío más conveniente.
Al comenzar la jornada se revisarán las entibaciones y se comprobará la ausencia de gases y vapores. Si existiesen, se ventilará la zanja antes de comenzar el trabajo.
En todos los casos, se iluminarán los tajos y se señalizarán convenientemente. El local o locales donde se almacene cualquier tipo de combustible estará aislado del resto, equipado de extintor de incendios adecuado, señalizando claramente la prohibición de fumar y el peligro de incendio.
Serán comprobados diariamente los andamios empleados en la ejecución de las distintas obras que se realicen.
Se protegerán con tableros de seguridad los huecos existentes en obra.
Zonas de trabajo limpias y ordenadas, así como bien iluminadas y ventiladas.
En evitación de caídas al mismo y distinto nivel, que pueden producirse en el montaje de montantes y tuberías de distribución situadas a una cierta altura se instalarán las protecciones y medios apropiados, tales como andamios, barandillas, redes, etc.
Los aparatos eléctricos utilizados, dispondrán de toma de tierra o de doble aislamiento.
De carácter específico en el Abastecimiento.
Cuando se efectúen voladuras para la excavación, se tomarán las precauciones necesarias, para evitar accidentes y riesgos de daños.
El material procedente de una excavación se apilará alejado 1 m del borde.
En el borde libre se dispondrá una valla de protección a todo lo largo de la excavación.
Se dispondrán pasarelas de 60 cm de ancho, protegidas con barandillas cuando exista una altura igual o superior a 2 m. La separación máxima entre pasarelas será de 50 m. Cuando se atraviesen vías de tráfico rodado, la zanja se realizará en dos mitades, terminando totalmente una mitad antes de iniciar la excavación de la otra.
Durante la instalación de tuberías en zanjas, se protegerán estas con un entablado, si es zona de paso de personal, que soporte la posible caída de materiales, herramientas, etc. Si no fuera zona de paso obligado se acotará. Las obras estarán perfectamente señalizadas, tanto de día como de noche, con indicaciones perfectamente visibles para la personas y luminosas para el tráfico rodado.

Protección personal (con marcado CE)

Casco de seguridad.
Guantes de cuero o goma.
Botas de seguridad.
En caso de soldadura, las prendas de protección propias.
Deberán utilizarse mascarillas con filtro, contra intoxicaciones por plomo y/o pinturas de minio.

7.2 Revestimientos de suelos y escaleras

7.2.1 Revestimientos flexibles para suelos y escaleras

Seguridad y salud

1. Riesgos laborales

Caída al mismo nivel.
Golpes en las manos.
Contactos eléctricos directos e indirectos.
Intoxicación por falta de ventilación en interiores.
Sobreesfuerzos por manejo de cargas y/o posturas forzadas.
Riesgos derivados del uso de medios auxiliares, que debe definir y evaluar el usuario.

2. Planificación de la prevención

Organización del trabajo y medidas preventivas

Vigilancia permanente del cumplimiento de normas preventivas y del funcionamiento correcto de las protecciones eléctricas con toma de tierra o doble aislamiento y resguardos con carcasas de seguridad ante la presencia de elementos móviles agresivos.
En el manejo de cargas y/o posturas forzadas se tendrá en cuenta lo enunciado en el Anejo 2.
Los locales de trabajo estarán adecuadamente ventilados e iluminados.
La aplicación de los adhesivos se realizará mediante brochas, pinceles o espátulas y nunca con las manos.

Protecciones colectivas

Protecciones contra el riesgo eléctrico, en caso de utilización de herramientas y equipos o receptores eléctricos.

Protecciones colectivas

Casco.
Botas de seguridad.
Gafas de seguridad.
Fajas y muñequeras contra sobreesfuerzos.
Guantes de goma o PVC.

7.2.4 Revestimientos pétreos para suelos y escaleras

Seguridad y salud

1. Riesgos laborales

Caída al mismo nivel.
Golpes en las manos y en los miembros inferiores.
Sobreesfuerzos por manejo de cargas y/o posturas forzadas.
Riesgos derivados del uso de medios auxiliares, que debe definir y evaluar el usuario.

2. Planificación de la prevención

Organización del trabajo y medidas preventivas

Vigilancia permanente del cumplimiento de normas preventivas y del funcionamiento correcto de las protecciones eléctricas con toma de tierra o doble aislamiento y resguardos con carcasas de seguridad ante la presencia de elementos móviles agresivos.
Ejecución de los trabajos en posturas no forzadas (Anejo 2).
Los locales de trabajo estarán adecuadamente iluminados y ventilados.

Protecciones colectivas

Protecciones contra el riesgo eléctrico, en caso de utilización de herramientas y equipos receptores eléctricos.

Protección personal (con marcado CE)

Casco.
Botas de agua de caña alta.
Fajas y muñequeras contra sobreesfuerzos.
Guante de goma.

7.2.5 Revestimientos cerámicos para suelos y escaleras

Seguridad y salud

1. Riesgos laborales

Caída al mismo nivel.
Golpes y cortes en las manos.
Contactos eléctricos directos e indirectos.
Sobreesfuerzos por manejo de cargas y/o posturas forzadas.
Riesgos derivados del uso de medios auxiliares, que debe definir y evaluar el usuario.

2. Planificación de la prevención

Organización del trabajo y medidas preventivas

Vigilancia permanente del cumplimiento de normas preventivas y del funcionamiento correcto de las protecciones eléctricas con toma de tierra o doble aislamiento y resguardos con carcasas de seguridad ante la presencia de elementos móviles agresivos.
Ejecución de los trabajos en posturas no forzadas (Anejo 2)
Los locales de trabajo estarán adecuadamente ventilados e iluminados.

Protecciones colectivas

Protecciones contra el riesgo eléctrico, en caso de utilización de herramientas y equipos o receptores eléctricos.

Protección personal (con marcado CE)

Casco.
Botas de seguridad.
Gafas de seguridad.
Fajas y muñequeras contra sobreesfuerzos.
Guantes de goma.
Mascarilla con filtro en los trabajos de corte, saneado y picado.

7.2.6 Soleras

Seguridad y salud

1. Riesgos laborales

Caída al mismo nivel.
Golpes en las manos y en los miembros inferiores.
Sobreesfuerzos por manejo de cargas y/o posturas forzadas.
Riesgos derivados del uso de medios auxiliares, que debe definir y evaluar el usuario.

2. Planificación de la prevención

Organización del trabajo y medidas preventivas

Vigilancia permanente del cumplimiento de normas preventivas y del funcionamiento correcto de las protecciones eléctricas con toma de tierra o doble aislamiento y resguardos con carcasas de seguridad ante la presencia de elementos móviles agresivos.
Ejecución de los trabajos en posturas no forzadas (Anejo 2)
Los locales de trabajo estarán adecuadamente iluminados y ventilados.

Protecciones colectivas

Protecciones contra el riesgo eléctrico, en caso de utilización de herramientas y equipos o receptores eléctricos.

Protección personal (con marcado CE)

Casco.
Botas de agua de caña alta.
Fajas y muñequeras contra sobreesfuerzos.
Guantes de goma.

ANEJOS AL PLIEGO GENERAL DE DE CONDICIONES DE SEGURIDAD Y SALUD EN LA EDIFICACIÓN

Anejo 1.- de carácter general

1.- La realización de los trabajos deberá llevarse a cabo siguiendo todas las instrucciones contenidas en el Plan de Seguridad.
2.- Asimismo los operarios deberán poseer la adecuada cualificación y estar perfectamente formados e informados no solo de la forma de ejecución de los trabajos sino también de sus riesgos y formas de prevenirlos.
3.- Los trabajos se organizarán y planificarán de forma que se tengan en cuenta los riesgos derivados del lugar de ubicación o del entorno en que se vayan a desarrollar los trabajos y en caso la corrección de los mismos.

Anejo 2.- Manejo de cargas y posturas forzadas

1.- Habrá que tener siempre muy presente que se manejen cargas o se realicen posturas forzadas en el trabajo, que éstas formas de accidente representan el 25% del total de todos los accidentes que se registran en el ámbito laboral.
2.- El trabajador utilizará siempre guantes de protección contra los riesgos de la manipulación.
3.- La carga máxima a levantar por un trabajador será de 25 kg. En el caso de tener que levantar cargas mayores, se realizará por dos operarios o con ayudas mecánicas.
4.- Se evitará el manejo de cargas por encima de la altura de los hombros.
5.- El manejo de cargas se realizará siempre portando la carga lo más próxima posible al cuerpo de manera que se eviten los momentos flectores en la espalda.
6.- El trabajador no debe nunca doblar la espalda para recoger un objeto. Para ello doblará las rodillas manteniendo la espalda recta.

7.- El empresario deberá adoptar las medidas técnicas u organizativas necesarias para evitar la manipulación manual de cargas.

8.- No se permitirán trabajos que impliquen manejo manual de cargas (cargas superiores a 3 kg e inferiores a 25 kg) con frecuencias superiores a 10 levantamientos por minuto durante al menos 1 hora al día. A medida que el tiempo de trabajo sea mayor la frecuencia de levantamiento permitida será menor.

9.- Si el trabajo implica el manejo manual de cargas superiores a 3 kg, y la frecuencia de manipulación superior a un levantamiento cada 5 minutos, se deberá realizar una Evaluación de Riesgos Ergonómica. Para ello se tendrá en cuenta el R.D. 487/97 y la Guía Técnica para la Evaluación y Prevención de los Riesgos relativos a la Manipulación Manual de Cargas editada por el I.N.S.H.T.

10.- Los factores de riesgo en la manipulación manual de cargas que entrañe riesgo en particular dorsolumbar son:

- a) Cargas pesadas y/o carga demasiado grande.
- b) Carga difícil de sujetar.
- c) Esfuerzo físico importante.
- d) Necesidad de torsionar o flexionar el tronco.
- e) Espacio libre insuficiente para mover la carga.
- f) Manejo de cargas a altura por encima de la cabeza.
- g) Manejo de cargas a temperatura, humedad o circulación del aire inadecuadas.
- h) Período insuficiente de reposo o de recuperación.
- i) Falta de aptitud física para realizar las tareas.
- j) Existencia previa de patología dorsolumbar.

Anejo 13.- Operaciones de soldadura

Las operaciones de soldadura eléctrica se realizarán teniendo en cuenta las siguientes medidas: No se utilizará el equipo sin llevar instaladas todas las protecciones. Dicha medida se extenderá al ayudante o ayudantes caso de existir.

Deberá soldarse siempre en lugares perfectamente ventilados. En su defecto se utilizará protección respiratoria.

Se dispondrán de protecciones contra las radiaciones producidas por el arco (ropa adecuada, mandil y polainas, guantes y pantalla de soldador). Nunca debe mirarse al arco voltaico.

Las operaciones de picado de soldadura se realizarán utilizando gafas de protección contra impactos.

No se tocarán las piezas recientemente soldadas.

Antes de empezar a soldar, se comprobará que no existen personas en el entorno de la vertical de los trabajos.

Las clemas de conexión eléctrica y las piezas portaelectrodos dispondrán de aislamiento eléctrico adecuado.

Anejo 14.- Operaciones de Fijación

Las operaciones de fijación se harán siempre disponiendo los trabajadores de total seguridad contra golpes y caídas, siendo de destacar la utilización de:

- a) Plataformas elevadoras provistas de marcado CE y declaración de conformidad del fabricante.
- b) Castilletes o andamios de estructura tubular, estables, con accesos seguros y dotados de plataforma de trabajo de al menos 60 cm de anchura y con barandillas de 1 m de altura provistas de rodapiés.
- c) Jaulas o cestas de soldador, protegidas por barandillas de 1 m de altura provistas de rodapié y sistema de sujeción regulable para adaptarse a todo tipo de perfiles. Su acceso se realizará a través de escaleras de mano.
- d) Utilización de redes horizontales de protección debiendo prever los puntos de fijación y la posibilidad de su desplazamiento.
- e) Sólo en trabajos puntuales, se utilizarán cinturones de seguridad sujetos a un punto de anclaje seguro.

3.6 INSTALACIONES PROVISIONALES.

SE ATENDERÁN A LOS DISPUESTO EN EL R.D. 1627/97 DE 24 DE OCTUBRE EN SU ANEXO IV.

LA ORDEN GENERAL DE SEGURIDAD E HIGIENE EN EL TRABAJO DE 9 DE MARZO DE 1971, REGULA CARACTERÍSTICAS Y CONDICIONES EN LOS SIGUIENTES ARTÍCULOS:

SERVICIOS HIGIÉNICOS.- ARTÍCULOS 38 A 42.

LOCALES PROVISIONALES Y TRABAJOS AL AIRE LIBRE.- ARTÍCULOS 44 A 50.

ELECTRICIDAD.- ARTÍCULOS 51 A 70.

PREVENCIÓN Y EXTINCIÓN DE INCENDIOS.- ARTÍCULOS 71 A 82.

INSTALACIONES SANITARIAS DE URGENCIA.- ARTÍCULO 43.

LAS CONDICIONES EXPUESTAS SE COMPLEMENTARÁN CON LAS PARTICULARES DE CADA PROYECTO ESPECÍFICO.

3.7 - SERVICIOS DE PREVENCIÓN.

3.7.1.- SERVICIO TÉCNICO DE SEGURIDAD E HIGIENE.

LA EMPRESA CONSTRUCTORA DISPONDRÁ DE ASESORAMIENTO TÉCNICO EN SEGURIDAD E HIGIENE.

3.8.- SERVICIO MÉDICO.

LA EMPRESA CONSTRUCTORA DISPONDRÁ DE UN SERVICIO MÉDICO DE EMPRESA PROPIO O MANCOMUNADO.

3.9.- INSTALACIONES MÉDICAS.

EL BOTIQUÍN SE REVISARÁ TODOS LOS MESES Y SE REPONDRÁ INMEDIATAMENTE LO CONSUMIDO.

4. CONDICIONES DE ÍNDOLE ECONÓMICA.

UNA VEZ AL MES; LA CONSTRUCTORA EXTENDERÁ LA VALORACIÓN DE LAS PARTIDAS QUE, EN MATERIA DE SEGURIDAD, SE HUBIESEN REALIZADO EN LA OBRA; LA VALORACIÓN SE HARÁ CONFORME AL PLAN Y DE ACUERDO CON LOS PRECIOS CONTRATADOS POR LA PROPIEDAD.

EL ABONO DE LAS CERTIFICACIONES EXPUESTAS EN EL PÁRRAFO ANTERIOR SE HARÁ CONFORME SE ESTIPULE EN EL CONTRATO DE OBRA.

SE TENDRÁ EN CUENTA A LA HORA DE REDACTAR EL PRESUPUESTO DE ESTE ESTUDIO O PLAN, SÓLO LAS PARTIDAS QUE INTERVIENEN COMO MEDIDAS DE SEGURIDAD Y SALUD, HACIENDO OMISIÓN DE MEDIOS AUXILIARES, SIN LOS CUALES LA OBRA NO SE PODRÍA REALIZAR.

EN CASO DE EJECUTAR EN OBRA UNIDADES NO PREVISTAS EN EL PRESUPUESTO DEL PLAN, SE DEFINIRÁN TOTAL Y CORRECTAMENTE LAS MISMAS Y SE LES ADJUDICARÁ EL PRECIO CORRESPONDIENTE PRECEDIÉNDOSE PARA SU ABONO, TAL Y COMO SE INDICA EN LOS APARTADOS ANTERIORES.

EN CASO DE PLANTEARSE UNA REVISIÓN DE PRECIOS, EL CONTRATISTA COMUNICARÁ ESTA PROPOSICIÓN A LA PROPIEDAD POR ESCRITO, PROCEDIÉNDOSE SEGUIDAMENTE A LO ESTIPULADO EN EL APARTADO 2.6. DE LAS CONDICIONES DE ÍNDOLE FACULTATIVO.

A la fecha de la firma electrónica

El arquitecto

8.- GESTION DE RESIDUOS

1 ESTUDIO DE GESTIÓN DE RESIDUOS.

1.1 ESTIMACIÓN DE LA CANTIDAD DE RESIDUOS E INVENTARIO DE RESIDUOS PELIGROSOS.

Tal y como se indica el Real Decreto 105/2008 del 1 de Febrero, se realiza una estimación de la cantidad de residuos que se van a generar en la demolición objeto de este proyecto expresada en toneladas y en metros cúbicos, codificados con arreglo a la lista europea de residuos publicada por la Orden MAM/304/2002 del 8 de Febrero.

No se estiman la gestión de residuos con sustancias peligrosas de conformidad con el art. 1.4 de la Orden de 31 de octubre de 1.984, que aprueba el Reglamento sobre trabajos con riesgo de amianto (RA) y que en el caso de que hubiera elementos formados por este material serían desmontados y recogidos por una empresa especializada.

La estimación de la cantidad de residuos es de un total de 303.99 m³, clasificados de la forma siguiente:

			Máximo*
Retirada residuos plásticos y sintéticos.	m3	0.16 Tn	1 Tn
Residuos inerte de construcción tales como solería, morteros de cemento, bordillos de hormigón, etc	136,23 M3		
Retirada residuos madera dem. a planta valoriz.		1,20 Tn	
Tierras procedentes de la excavación	220.48 M3		

* Cantidades máximas según el punto 2 de la disposición final cuarta del Real Decreto 105/2008 del 1 de febrero, estas cantidades son exigibles cuando el inicio de la obra sea entre seis a dos años posterior a la entrada en vigor (14 de febrero de 2008) del mencionado Real Decreto. Es decir, entre el 14 de agosto de 2008 y el 14 de febrero de 2010.

1.2 MEDIDAS DE SEGURIDAD Y PREVENCIÓN.

Medidas de prevención de residuos en la obra objeto del estudio.

x	Elaboración mecánica de derribo y normas
x	Demoler según normas basadas en el principio de jerarquía (gradual y selectivo)
X	Separación en origen de los residuos peligrosos contenidos en los RD, si existieren
X	Inventario de residuos peligrosos, si existieren
	Aplicación de nueva tecnología que mejore el sistema de prevención (indicar)
	Instalación de caseta de almacenaje de productos sobrantes reutilizables
	Otros (indicar)

1.3 REUTILIZACIÓN, VALORACIÓN O ELIMINACIÓN.

De las distintas operaciones de reutilización, valoración o eliminación de residuos se prevén inicialmente las siguientes:

OPERACIÓN PREVISTA	
REUTILIZACIÓN	
X	No se prevé operación de reutilización alguna
	Reutilización de residuos minerales o pétreos en áridos reciclados o en urbanización
	Reutilización de materiales cerámicos
	Reutilización de materiales no pétreos: madera, vidrio...
	Reutilización de materiales metálicos
	Otros (indicar)
VALORACIÓN	
X	No se prevé operación alguna de valoración en obra
	Utilización principal como combustible o como otro medio de generar energía
	Recuperación o regeneración de disolventes
	Reciclado o recuperación de sustancias orgánicas que utilizan no disolventes
	Reciclado y recuperación de metales o compuestos metálicos
	Reciclado o recuperación de otras materias inorgánicas
	Regeneración de ácidos y bases
	Tratamiento de suelos, para una mejora ecológica de los mismos.
	Acumulación de residuos para su tratamiento según el Anexo II.B de la Decisión Comisión 96/350/CE.
	Otros (indicar)
ELIMINACIÓN	
	No se prevé operación de eliminación alguna
X	Depósito en vertederos de residuos inertes
X	Depósito en vertederos de residuos no peligrosos
	Depósito en vertederos de residuos peligrosos
	Otros (indicar)

1.4 MEDIDAS PARA LA PREVENCIÓN DE RESIDUOS.

Para las medidas de prevención de los residuos producidos en la demolición, según el punto 2 de la disposición final cuarta del Real Decreto 105/2008 del 1 de febrero, se dispondrán separaciones individualizadas cuando se superen las cantidades expuestas a continuación:

Hormigón	160 Tn
Ladrillos, tejas, Mat cerámico	80 Tn
Metal	4 Tn
Madera	2 Tn
Vidrio	2 Tn
Plástico	1 Tn
Papel y cartón	1 Tn

Estas cantidades son exigibles cuando el inicio de la obra sea entre seis a dos años posterior a la entrada en vigor (14 de febrero de 2008) del mencionado Real Decreto. Es decir, entre el 14 de agosto de 2008 y el 14 de febrero de 2010.

Según las cantidades de residuos estimadas, los residuos que superan la cantidad fijada en el Real Decreto, y por tanto se deberán separar individualmente, son los siguientes:

Hormigón, Ladrillos, tejas, cerámicos	m3	Tn	Tn
Metal	m3	Tn	tn
Madera	m3	Tn	Tn
Vidrio	m3	Tn	2 Tn
Plástico	m2	Tn	1 Tn

1.5 MEDIDAS PARA LA SEPARACIÓN DE RESIDUOS EN OBRA.

Las de medidas de separación serán las siguientes:

MEDIDAS DE SEPARACIÓN	
	Eliminación previa de elementos desmontables y / o peligrosos
	Derribo separativo (ej: pétreos, madera, metales, plásticos + cartón + envases, orgánicos, peligrosos)
	Derribo integral o recogida de escombros en obra nueva "todo mezclado", y posterior tratamiento en planta

El orden previsto de realización de los trabajos de demolición facilita que a la vez se desarrollen una selección de materiales, colocando cada uno de ellos en contenedor específico.

1.6 RECICLAJE IN SITU Y DESTINO DE LOS RESIDUOS

Para la gestión de residuos de los distintos residuos se necesitará la instalación de recuperación y reciclaje siguiente:

Material Pétreo

El material procedente de la demolición de la estructura, mayoritariamente obra de fábrica de ladrillo y hormigón, se llevará planta de reciclaje.

Materiales Férricos

Todos los materiales férricos y otras aleaciones se transportarán, hasta central recicladora, para poder ser fundidos por segunda vez.

Reciclado de cables

Todos los cables se transportarán hasta lugar de reciclaje, donde se separará según el tipo de recubrimiento y posteriormente se triturará para separar el conductor eléctrico (aluminio o cobre) del recubrimiento (diferentes tipos de plásticos).

Material de plásticos

La mayor parte del plástico que obtendremos, será P.V.C. Este tipo de material en la actualidad tiene poco mercado como subproducto reciclado porque se considera material peligroso y cancerígeno lo que provoca que su recuperación sea prácticamente nula.

Vidrio

Una vez transportado hasta planta de reciclaje se triturará a la granulometría deseada y servirá para la realización de micro esferas de vidrio que se utilizan en la elaboración de pinturas reflectantes (pintura para líneas de carreteras).

Material de madera

La madera será transportada hasta la planta de tratamiento donde se seleccionará según sea madera con algún tipo de tratamiento o sin ningún tipo de tratamiento. En primer lugar se triturarán y servirán como energía calorífica y en el segundo para realización de aglomerados y palets.

1.7 PLIEGO DE PRESCRIPCIONES.

Prescripciones del pliego de prescripciones técnicas particulares del proyecto, en relación con el almacenamiento, manejo, separación y, en su caso, otras operaciones de gestión de los residuos de demolición dentro de la obra.

X	El depósito temporal de los escombros, se realizará bien en sacos industriales iguales o inferiores a 1 metro cúbico, contenedores metálicos específicos con la ubicación y condicionado que establezcan las ordenanzas municipales. Dicho depósito en acopios, también deberá estar en lugares debidamente señalizados y segregados del resto de residuos.
X	El depósito temporal para RD valorizables (maderas, plásticos, chatarra,...), que se realice en contenedores o en acopios, se deberá señalar y segregar del resto de residuos de un modo adecuado.
X	En los contenedores, sacos industriales u otros elementos de contención, deberán figurar los datos del titular del contenedor, a través de adhesivos, placas, etc.... Los contenedores deberán estar pintados en colores que destaquen su visibilidad, especialmente durante la noche, y contar con una banda de material reflectante.
X	El responsable de la obra a la que presta servicio el contenedor adoptará las medidas necesarias para evitar el depósito de residuos ajenos a la misma. Los contenedores permanecerán cerrados o cubiertos, al menos, fuera del horario de trabajo, para evitar el depósito de residuos ajenos a las obras a la que prestan servicio.
X	En el equipo de obra se deberán establecer los medios humanos, técnicos y procedimientos de separación que se dedicarán a cada tipo de RD.
X	Se deberán atender los criterios municipales establecidos (ordenanzas, condicionados de la licencia de obras), especialmente si obligan a la separación en origen de determinadas materias objeto de reciclaje o deposición. En este último caso se deberá asegurar por parte del contratista realizar una evaluación económica de las condiciones en las que es viable esta operación. Y también, considerar las posibilidades reales de llevarla a cabo: que la obra o construcción lo permita y que se disponga de plantas de reciclaje / gestores adecuados. La Dirección de Obras será la responsable última de la decisión a tomar y su justificación ante las autoridades locales o autonómicas pertinentes.
X	Se deberá asegurar en la contratación de la gestión de los RD, que el destino final (Planta de Reciclaje, Vertedero, Cantera, Incineradora, Centro de Reciclaje de Plásticos / Madera, ...) son centros con la autorización autonómica de la Consejería de Medio Ambiente. Se deberá contratar sólo transportistas o gestores autorizados por dicha Consejería, e inscritos en los registros correspondientes. Se realizará un estricto control documental, de modo que los transportistas y gestores de RD deberán aportar los vales de cada retirada y entrega en destino final.

	Para aquellos RD (tierras, pétreos,...) que sean reutilizados en otras obras o proyectos de restauración, se deberá aportar evidencia documental del destino final.
X	La gestión (tanto documental como operativa) de los residuos peligrosos que se hallen en una obra de derribo se registrará conforme a la legislación nacional vigente (Ley 10/1998, Real Decreto 833/88, R.D. 952/1997 y Orden MAM/304/2002), la legislación autonómica y los requisitos de las ordenanzas locales. Asimismo los residuos de carácter urbano generados en las obras (restos de comidas, envases, lodos de fosas sépticas...), serán gestionados acorde con los preceptos marcados por la legislación y autoridad municipales.
X	Para el caso de los residuos con amianto, se seguirán los pasos marcados por la Orden MAM/304/2002, de 8 de febrero, por la que se publican las operaciones de valorización y eliminación de residuos y la lista europea de residuos. Anexo II. Lista de Residuos. Punto 17 06 05* (6), para considerar dichos residuos como peligrosos o como no peligrosos. En cualquier caso, siempre se cumplirán los preceptos dictados por el Real Decreto 108/1991, de 1 de febrero, sobre la prevención y reducción de la contaminación del medio ambiente producida por el amianto. Art. 7., así como la legislación laboral de aplicación.
X	Los restos de lavado de canaletas / cubas de hormigón, serán tratados como residuos "escombros".
X	Se evitará en todo momento la contaminación con productos tóxicos o peligrosos de los plásticos y restos de madera para su adecuada segregación, así como la contaminación de los acopios o contenedores de escombros con componentes peligrosos.
X	Las tierras superficiales que puedan tener un uso posterior para jardinería o recuperación de suelos degradados, será retirada y almacenada durante el menor tiempo posible, en caballones de altura no superior a 2 metros. Se evitará la humedad excesiva, la manipulación, y la contaminación con otros materiales.
	Otros (indicar)

1.8 EMPRESAS CONTACTADAS.

Para cada residuo se debe comprobar y llevar el seguimiento de la gestión más conveniente, considerando los costes de su recuperación, la extracción y la selección para su posterior traslado al vertedero o planta de tratamiento, teniendo en cuenta la escasez de plantas de tratamiento que existen en esta zona donde se realiza la demolición.

Para la elección de los centros gestores de residuos se tendrá en cuenta los siguientes aspectos:

- Comprobar que el centro de gestión esté autorizado.
- Distancia a la cual se encuentra la instalación de gestión o vertedero.
- Condiciones de admisión de los residuos por parte de los gestores.
- Valoración económica.

1.9 VALORACIÓN DEL COSTE DE LA GESTIÓN DE RESIDUOS.

El capítulo correspondiente de las mediciones y presupuestos de la gestión de residuos *se incluyen dentro del capítulo 11 de las mediciones del proyecto de ejecución con un importe de 2.813,13 euros.*

A la fecha de la firma electrónica

EL ARQUITECTO MUNICIPAL

María Joyanes Abancens

CONSTRUCCION DE QUIOSCO-BAR Y ACONDICIONAMIENTO DE ESPACIO URBANO PARA USO POLIVALENTE EN
"LA LAGUNA". 2º FASE. CHIPIONA.