

Proyecto

PROYECTO DE ADECUACIÓN DE LOCAL DESTINADO A HELADERÍA Y PASTELERÍA

Dirección


Calle Marqués de Mérito, Pl:00, Pt: 13
Centro Comercial, Urb. El Santiscal
Arcos de la Frontera, Cádiz

Promotor


Explotación Hostelera Montero S.L.

Ingeniero de Edificación y Arquitecto Técnico

D. Germán Márquez Ruiz
Col. Nº: 2276 COAAT CÁDIZ

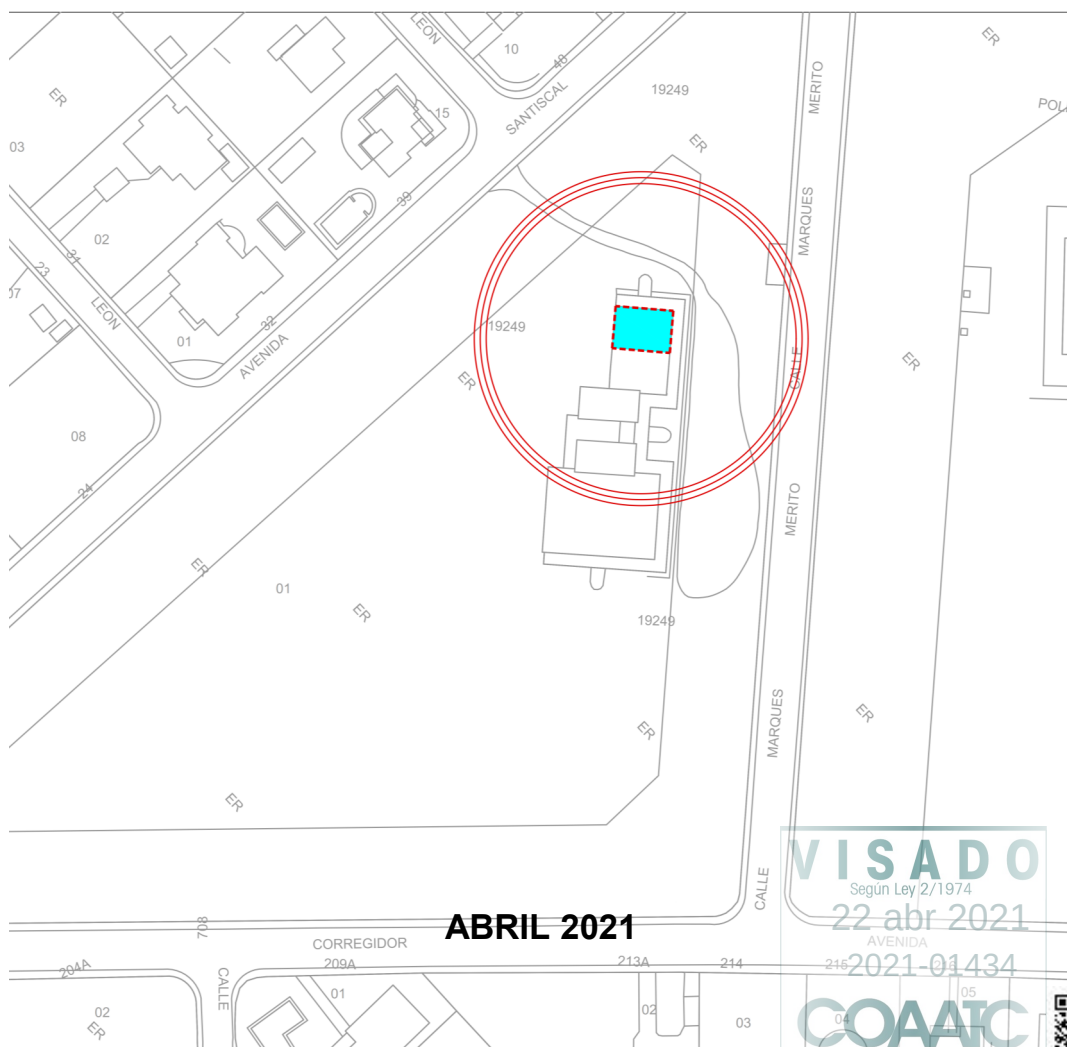

PROYECTO DE ADECUACIÓN DE LOCAL DESTINADO A HELADERÍA Y PASTELERÍA

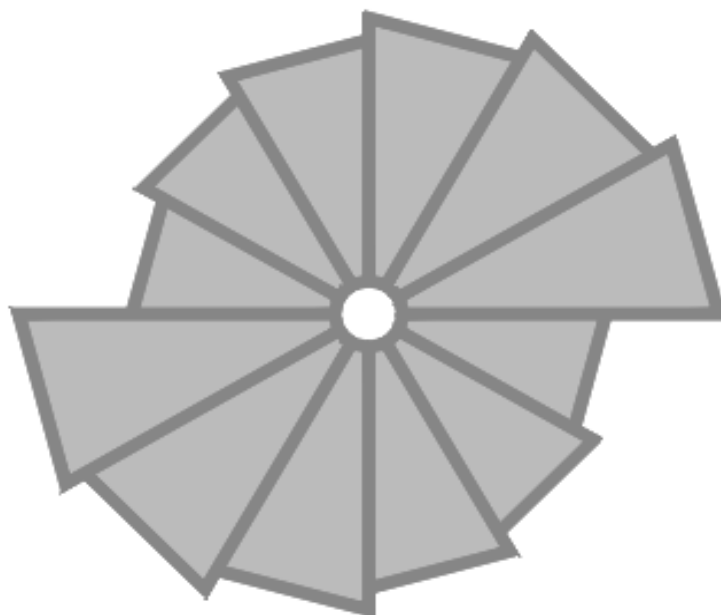

**CALLE MARQUÉS MÉRITO, PI:00, Pt: 13,
CENTRO COMERCIAL, URB. EL SANTISCAL
ARCOS DELA FRONTERA, CÁDIZ**

INGENIERO DE EDIF. y ARQUITECTO t.: D. GERMÁN MÁRQUEZ RUIZ
PROMOTOR: EXPLOTACIÓN HOSTELERA MONTERO S.L.
FECHA: ABRIL 2021



0. INDICE

VOLUMEN I

I MEMORIA

1. MEMORIA DESCRIPTIVA

- 1.1. AGENTES
- 1.2. INFORMACION PREVIA. ANTECEDENTES
- 1.3. DESCRIPCION DEL PROYECTO
 - 1.3.1. OBJETO
 - 1.3.2. CUMPLIMIENTO DE LAS NORMATIVAS
 - 1.3.3. DESCRIPCION GENERAL DEL EDIFICIO
 - 1.3.4. DESCRIPCION GENERAL DE LOS PARAMETROS QUE DETERMINAN LAS PREVISIONES TECNICAS DEL PROYECTO
 - 1.3.4.1. SISTEMA ESTRUCTURAL
 - 1.3.4.2. SISTEMA DE COMPARTIMENTACION
 - 1.3.4.3. SISTEMA ENVOLVENTE
 - 1.3.4.4. SISTEMA DE ACABADOS
 - 1.3.4.5. SISTEMA DE ACONDICIONAMIENTO AMBIENTAL
 - 1.3.4.6. SISTEMA DE SERVICIOS
- 1.4. PRESTACIONES DEL EDIFICIO
 - 1.4.1. RELATIVOS A LA FUNCIONALIDAD
 - 1.4.2. RELATIVOS A LA SEGURIDAD
 - 1.4.3. RELATIVOS A LA HABITABILIDAD
 - 1.4.4. LIMITACIONES DE USO DEL EDIFICIO Y SUS DEPENDENCIAS

2. MEMORIA CONSTRUCTIVA

- 2.1. SUSTENTACION DEL EDIFICIO
 - 2.1.1. CARACTERISTICAS DEL SUELO
 - 2.1.2. PARAMETROS CONSIDERADOS PARA EL CALCULO DE LA CIMENTACION
- 2.2. SISTEMA ESTRUCTURAL
 - 2.2.1. CIMENTACION
 - 2.2.2. ESTRUCTURA
- 2.3. SISTEMA ENVOLVENTE
- 2.4. SISTEMA DE COMPARTIMENTACION
- 2.5. SISTEMA DE ACABADOS
- 2.6. SISTEMA DE ACONDICIONAMIENTO E INSTALACIONES
 - 2.6.1. PROTECCION CONTRA INCENDIOS
 - 2.6.2. ANTI-INTRUSION
 - 2.6.3. PARARRAYOS
 - 2.6.4. ELECTRICIDAD
 - 2.6.5. ALUMBRADO
 - 2.6.6. ASCENSORES
 - 2.6.7. TRANSPORTE
 - 2.6.8. FONTANERIA
 - 2.6.9. EVACUACION DE RESIDUOS LIQUIDOS
 - 2.6.10. EVACUACION DE RESIDUOS SOLIDOS
 - 2.6.11. VENTILACION DB HS3
 - 2.6.12. TELECOMUNICACIONES
 - 2.6.13. PUESTA A TIERRA
 - 2.6.14. CALEFACCION
 - 2.6.15. AGUA CALIENTE SANITARIA
 - 2.6.16. CLIMATIZACION
- 2.7. EQUIPAMIENTO

PROYECTO DE ADECUACIÓN DE LOCAL DESTINADO A HELADERÍA Y PASTELERÍA, SITO EN CALLE MARQUES MERITO,
PI: 00, Pt: 13, CENTRO COMERCIAL, URB. EL SANTISCAL, ARCOS DE LA FRONTERA, CÁDIZ



3. CUMPLIMIENTO DEL CTE

- 3.1. JUSTIFICACION CUMPLIMIENTO DB-SE
- 3.2. JUSTIFICACION CUMPLIMIENTO DB-SI
- 3.3. JUSTIFICACION CUMPLIMIENTO DB-SUA
- 3.4. JUSTIFICACION CUMPLIMIENTO DB-HS
- 3.5. JUSTIFICACION CUMPLIMIENTO DB-HE
- 3.6. JUSTIFICACION CUMPLIMIENTO DB-HR

4. CUMPLIMIENTO DE OTROS REGLAMENTOS

- 4.1. ACCESIBILIDAD
- 4.2. REBT
- 4.3. ICT
- 4.4. RD 235/2013 Procedimiento Básico CE Edificios
- 4.5. D 169/2011 Reglamento de Fomento de Energías Renovables, ahorro y Ef. Energética en Andalucía

VOLUMEN II

5. ANEJOS

- 5.1. INFORMACION GEOTECNICA
- 5.2. ESTUDIO DE SEGURIDAD Y SALUD
- 5.3. ESTUDIO DE IMPACTO AMBIENTAL
- 5.4. PLAN DE CONTROL DE CALIDAD
- 5.5. CALCULO DE ESTRUCTURA
- 5.6. NORMATIVA DE OBLIGADO CUMPLIMIENTO
- 5.7. INSTRUCCIONES DE USO Y MANTENIMIENTO
- 5.8. ESTUDIO DE GESTION DE RESIDUIOS

II PLANOS**VOLUMEN III**

III PLIEGO

IV MEDICIONES Y PRESUPUESTO

PROYECTO DE ADECUACIÓN DE LOCAL DESTINADO A HELADERÍA Y PASTELERÍA, SITO EN CALLE MARQUES MERITO,
PI: 00, Pt: 13, CENTRO COMERCIAL, URB. EL SANTISCAL, ARCOS DE LA FRONTERA, CÁDIZ



I - MEMORIA

1. MEMORIA DESCRIPTIVA

1.1. AGENTES

Promotor/es

- Promotor: EXPLOTACIÓN HOSTELERA MONTERO S.L.
- C.I.F.: B 11.720.140
- Domicilio social: Carretera Nacional IV, punto kilométrico 630 "Hotel Quitagolpes"
- Población / Código postal: Arcos de la Frontera 11.408. Cádiz
- Teléfonos / fax / correo electrónico: 648166683/info@hrquitagolpe.com

Proyectista/s principal/es

- Nombre del técnico o sociedad colegiada: D. Germán Márquez Ruiz
- Nº 2276 del Colegio Oficial de Arquitectos Técnicos de Cádiz
- Domicilio social: Calle Pozo Hondón, 14, Local
- Población / Código postal: Arcos de la Frontera/11.630
- Teléfonos / fax / correo electrónico:
956705036/625597200/germanmarquezuiz@hotmail.com

Director/es de obra

- Nombre del técnico o sociedad colegiada: D. Germán Márquez Ruiz
- Nº 2276 del Colegio Oficial de Arquitectos Técnicos de Cádiz
- Domicilio social: Calle Pozo Hondón, 14, Local
- Población / Código postal: Arcos de la Frontera/11.630
- Teléfonos / fax / correo electrónico:
956705036/625597200/germanmarquezuiz@hotmail.com

Coordinación de seguridad de obra

- Nombre del técnico o sociedad colegiada: D. Germán Márquez Ruiz
- Nº 2276 del Colegio Oficial de Arquitectos Técnicos de Cádiz
- Domicilio social: Calle Pozo Hondón, 14, Local
- Población / Código postal: Arcos de la Frontera/11.630
- Teléfonos / fax / correo electrónico:
956705036/625597200/germanmarquezuiz@hotmail.com

PROYECTO DE ADECUACIÓN DE LOCAL DESTINADO A HELADERÍA Y PASTELERÍA, SITO EN CALLE MARQUES MERITO,
Pl: 00, Pt: 13, CENTRO COMERCIAL, URB. EL SANTISCAL, ARCOS DE LA FRONTERA, CÁDIZ



1.2. INFORMACION PREVIA. ANTECEDENTES

- Antecedentes y condicionantes de partida

Se presenta proyecto de ejecución de adecuación de local destinado a heladería y pastelería.

- Datos del emplazamiento

Local situado en calle Marqués Mérito, en el Centro Comercial situado en la urbanización El Santiscal, en la localidad de Arcos de la Frontera, Cádiz.

- Entorno físico

El local se sitúa en pleno núcleo urbano, con trama consolidada y urbanizada.

- Normativa urbanística

Es de aplicación el Plan General de Ordenación Urbana de Arcos de la Frontera, cuyo cumplimiento está reflejado en epígrafes posteriores.

- Otras normativas

- Ley 8/2007, de 28 de mayo, de suelo.
- PGOU de la localidad de Arcos de la Frontera.
- Ley 38/1999, de 5 de noviembre, de Ordenación de la Edificación.
- Ley 7/2002, de 17 de diciembre, de Ordenación Urbanística de Andalucía.
- Código Técnico de la Edificación.
- Ordenanzas municipales sobre calidad visual, medio ambiente, etc.
- Decreto 250/2005, de reglamento de salones de juego, modificado por el Decreto 80/2018.
- Decreto 247/2011, de modificación de diversos decretos en materia de espectáculos públicos y actividades recreativas.

En el presente proyecto no se ha podido verificar el cumplimiento de aquellas normativas específicas de titularidad privada no accesibles por medio de los diarios oficiales.

- Relativa al edificio existente

El local objeto se sitúa en planta baja, con acceso desde la calle Marqués Mérito.

El edificio donde se ubica el local es un edificio cuyo uso característico es el comercial. El edificio data del año 1.994 según Catastro.

El local cuenta con carpinterías, revestimientos, instalaciones y demás características consecuencia de los usos comerciales que ha albergado.

PROYECTO DE ADECUACIÓN DE LOCAL DESTINADO A HELADERÍA Y PASTELERÍA, SITO EN CALLE MARQUÉS MÉRITO,
PI: 00, Pt: 13, CENTRO COMERCIAL, URB. EL SANTISCAL, ARCOS DE LA FRONTERA, CÁDIZ



1.3. DESCRIPCIÓN DEL PROYECTO

1.3.1. OBJETO

- Descripción general del edificio

Siguiendo los criterios de la propiedad se redacta la documentación necesaria para la adecuación del local para establecer una actividad de heladería y pastelería.

Respecto a las condiciones ambientales, el presente proyecto se remite al oportuno trámite de calificación ambiental donde se justificará pormenorizadamente las afecciones acústicas, horarios, actividades recreativas, etc.

- Programa de necesidades

El proyecto pretende dar satisfacción a los siguientes requisitos:

- a) Zona de clientes.
- b) Zona de barra.
- c) Aseos.
- d) Almacén.

- Uso característico del edificio

La principal función de la construcción es uso de pública concurrencia.

- Otros usos previstos

Se proyecta como actividad de apoyo una heladería - pastelería.

- Relación con el entorno

El proyecto se adecua a las edificaciones existentes en la zona, conforme a las ordenanzas del planeamiento de la localidad.

1.3.2. CUMPLIMIENTO DE LAS NORMATIVAS. JUSTIFICACIÓN URBANÍSTICA

- Declaración de cumplimiento del Código Técnico de la Edificación

En la redacción del presente proyecto básico se han cumplido las disposiciones contenidas en el Código Técnico de la Edificación aprobado por Real Decreto 314/2006, de 17 de marzo, y posteriores modificaciones, publicado en el Boletín Oficial del Estado de 28 de marzo de 2006 que da cumplimiento a los requisitos básicos de la edificación establecidos en la Ley 38/1.999, de 5 de noviembre, de Ordenación de la Edificación.

- Declaración de cumplimiento de otras normativas específicas

Estatales

- CTE DB-HR
- TELECOMUNICACIONES: R.D. Ley 1/1998, de 27 de febrero, sobre Infraestructuras Comunes de Telecomunicación
- REBT: Se cumple Real Decreto 842/2002 de 2 de agosto, Reglamento Electrotécnico de Baja Tensión.
- RITE: Se cumple el Reglamento de Instalaciones Térmicas en los edificios y sus instrucciones técnicas complementarias.
- NCSE 02: Se cumple con las exigencias de la Norma de Construcción Sismorresistente justificándose en el apartado correspondiente del proyecto de ejecución.

PROYECTO DE ADECUACIÓN DE LOCAL DESTINADO A HELADERÍA Y PASTELERÍA, SITO EN CALLE MARQUES MÉRITO,
PI: 00, Pt: 13, CENTRO COMERCIAL, URB. EL SANTISCAL, ARCOS DE LA FRONTERA, CÁDIZ



Autonómicas

- ACCESIBILIDAD: Se cumple el Decreto 293/2009, de 7 Julio, de la Consejería de Presidencia de la Junta de Andalucía donde se aprueban las Normas para la accesibilidad en las infraestructuras, el urbanismo, la edificación y el transporte en Andalucía.
- RUIDO. Decreto 6/2012, de 17 de enero, por el que se aprueba el Reglamento de Protección contra la Contaminación Acústica en Andalucía.

Locales

- PGOU de la localidad de Arcos de la Frontera, Cádiz.
- Declaración de cumplimiento de la normativa urbanística

DECLARACIÓN RESPONSABLE DE CIRCUNSTANCIAS Y NORMATIVA URBANÍSTICAS

PROYECTO DE EJECUCIÓN DE	ADECUACIÓN DE LOCAL DESTINADO A HELADERÍA Y PASTELERÍA
EMPLAZAMIENTO	CALLE MARQUÉS MERITO, PI: 00, Pt: 13, CENTRO COMERCIAL, URB. EL SANTISCAL, ARCOS DE LA FRONTERA, CÁDIZ
PROMOTOR	EXPLOTACIÓN HOSTELERA MONTERO S.L.
ARQUITECTO TÉCNICO e INGENIERO DE EDIFICACIÓN	D. GERMÁN MÁRQUEZ RUIZ

INSTRUMENTOS DE ORDENACIÓN URBANÍSTICA QUE AFECTAN AL DOCUMENTO A VISAR

	PGOU	NNSS	D.S.U.	P.O.I.	P.S.	P.A.U.	P.P.	P.E.	P.A. (S.N.U)	E.D.	Otros
Vigente	☒	☐	☐	☐	☐	☐	☐	☐	☐	☐	☐
	Denominación:										
En Tramitación	☐	☐	☐	☐	☐	☐	☐	☐	☐	☐	☐
	Denominación:										

PGOU	Plan General de Ordenación Urbanística	POI	Plan de Ordenación Intermunicipal	PE	Plan Especial
NNSS	Normas Subsidiarias Municipales	PS	Plan de Sectorización	PA	Proyecto de Actuación sobre SNU
DSU	Delimitación de Suelo Urbano	PAU	Programa de Actuación Urbanística	ED	Estudio de Detalle
		PP	Plan Parcial	Otros	

CLASIFICACIÓN DEL SUELO

	SUELO URBANO	SUELO URBANIZABLE	SUELO NO URBANIZABLE
Vigente	Consolidado ☒ No Consolidado ☐	☒ Ordenado ☐ Sectorizado (o Programado o Apto para urbanizar) No Sectorizado (o No Programado)	☐ Protección especial legislación ☐ Protección especial planeamiento ☐ ☐ De Carácter rural o natural ☐ Hábitat rural diseminado ☐
En Tramitación	Consolidado ☐ No Consolidado ☐	☐ Ordenado ☐ Sectorizado ☐ No Sectorizado	☐ Protección especial legislación ☐ Protección especial planeamiento ☐ ☐ De Carácter rural o natural ☐ Hábitat rural diseminado ☐

PROYECTO DE ADECUACIÓN DE LOCAL DESTINADO A HELADERÍA Y PASTELERÍA, SITO EN CALLE MARQUÉS MERITO, PI: 00, Pt: 13, CENTRO COMERCIAL, URB. EL SANTISCAL, ARCOS DE LA FRONTERA, CÁDIZ



CALIFICACIÓN URBANÍSTICA DEL SUELO	
Vigente	URBANO CONSOLIDADO
En Tramitación	

	CONCEPTO	NORMATIVA VIGENTE	EN TRAMITACION	PROYECTO
PARCELACIÓN	Parcela mínima	No procede		-
	Parcela máxima	No procede		-
	Longitud mínima de fachada	No procede		-
	Forma mínima inscribible	No procede		-
USOS	Densidad	No procede		-
	Usos predominantes	Residencial		-
	Usos compatibles	Uso recreativo-relación social		No afecta
	Usos prohibidos	No procede		No afecta
	Aseos	Según Norma		Cumple
	Altura libre interior	>2,80 mts o existente		Cumple
EDIFICABILIDAD				-
OCUPACIÓN	Ocupación planta baja	No se altera		-
	Ocupación planta primera	No se altera		-
	Ocupación resto de plantas	No se altera		-
	Patios mínimos de ventilación	No se altera		-
ALTURA	Altura máxima, plantas	No se altera		-
	Altura máxima, metros	No se altera		-
	Altura mínima	2,60 m.		2,70 m. cumple
SITUACIÓN	Tipología de la edificación	No se altera		-
	Separación fachada principal	No se altera		-
	Separación resto de fachadas	No se altera		-
	Separación entre edificios	No se altera		-
	Profundidad edificable	No se altera		-
	Retranqueos	No se altera		-
PROTECCIÓN	Grado de protección legislación	No se altera		-
	Grado de protección planeamiento	No procede		-
	Nivel máximo de intervención	No procede		-
OTROS	Cuerpos salientes	No procede		-
	Elementos salientes	No procede		-
	Plazas mínimas de aparcamiento	No procede		-
	Hueco garaje	No procede		-
ORDENACION	Fuera de ordenación si:			-
				-
				-
				-

OBSERVACIONES	El local actual cuenta con licencias previas de otras actividades compatibles. Se proyectan los aseos conforme al artículo 3.49 de las NN.SS.

DECLARACIÓN SOBRE EL CUMPLIMIENTO DE LA NORMATIVA QUE INCIDE EN EL EXPEDIENTE

☒	NO EXISTEN INCUMPLIMIENTOS DE LA NORMATIVA URBANISTICA VIGENTE
☐	EL EXPEDIENTE SE JUSTIFICA URBANISTICAMENTE EN BASE A UNA FIGURA DE PLANEAMIENTO AUN NO APROBADA DEFINITIVAMENTE
☐	EL ENCARGANTE RECONOCE QUE EXISTEN LOS INCUMPLIMIENTOS DECLARADOS EN LA FICHA, SOLICITANDO LA TRAMITACION DEL EXPEDIENTE

FECHA: ABRIL DE 2021

ARQUITECTO t. E INGENIERO DE EDIFICACIÓN

EL PROMOTOR:

Fdo.: D. GERMÁN MÁRQUEZ RUIZ

Fdo.: EXPLOTACIÓN HOSTELERA MONTERO S.L.

PROYECTO DE ADECUACIÓN DE LOCAL DESTINADO A HELADERÍA Y PASTELERÍA, SITO EN CALLE MARQUES MERITO,

PI: 00, Pt: 13, CENTRO COMERCIAL, URB. EL SANTISCAL, ARCOS DE LA FRONTERA, CÁDIZ



1.3.3. DESCRIPCIÓN GENERAL DEL EDIFICIO. CUADRO DE SUPERFICIES**- Edificabilidad**

No se altera la edificabilidad del edificio.

- Funcionalidad

La función principal es la de actividad de HELADERÍA Y PASTELERÍA, es decir, establecimiento en el que se sirve a los consumidores Helados, bebidas, pasteles, chocolates, horchatas, o se preste, además de lo especificado, cualquier otro servicio complementario o no de los anteriores.

- Geometría del edificio

La geometría del edificio se asemeja a una planta rectangular con varios quiebrros, teniendo tres fachadas. Tanto su planta como su alzado se asemejan a las construcciones del entorno.

- Volumen del edificio

No se altera la volumetría actual del edificio.

- Orientación del edificio

La fachada principal del edificio está orientada al Este (calle Marqués Mérito), aunque posee dos accesos. La otra fachada está orientada al Norte (parte posterior del centro comercial).

- Cuadro de superficies útiles y construidas por planta y por usos:**SUPERFICIES CONSTRUIDAS**

Planta baja.

Local	62,49 m ²

SUPERFICIE ÚTIL (PÚBLICO)

Zona de clientes	28,86 m ²
Zona de barra	12,21 m ²
Zona de aseos	5,46 m ²
Zona de almacén	5,38 m ²
TOTAL	51,91 m²

- Acceso al local

El local posee dos accesos, por calle Marqués Mérito, desde esta al aparcamiento del centro comercial y desde aquí al acceso principal situada en su fachada principal, así como por el lateral derecho del local.

Desde el acceso situado en su fachada principal se accede a la zona destinada a la heladería de pública concurrencia.

- Evacuación de los locales propuestos

La evacuación del local se realiza por el mismo recorrido de entrada. Al ser la ocupación menor de 50 personas, las puertas no tienen por qué abrir en el sentido de la evacuación.

PROYECTO DE ADECUACIÓN DE LOCAL DESTINADO A HELADERÍA Y PASTELERÍA, SITO EN CALLE MARQUÉS MÉRITO,
PI: 00, Pt: 13, CENTRO COMERCIAL, URB. EL SANTISCAL, ARCOS DE LA FRONTERA, CÁDIZ



1.3.4. DESCRIPCIÓN GENERAL DE LOS PARÁMETROS QUE DETERMINAN LAS PREVISIONES TÉCNICAS DEL PROYECTO

1.3.4.1. SISTEMA ESTRUCTURAL

CIMENTACIÓN

Las cargas que origina el inmueble reformado están dentro de las admisibles del suelo en el que se implantan. Al no modificarse el uso ni proyectarse modificación estructural, no varían las cargas e hipótesis que inciden en el edificio previo a la adecuación.

ESTRUCTURA PORTANTE

La estructura portante está ejecutada con pilares de hormigón armado. La estructura horizontal está resuelta mediante pórticos de hormigón y forjado unidireccional.

Tras inspección ocular del edificio, no se aprecian lesiones ni desperfectos en su estructura y salvo vicios ocultos, y en condiciones normales de uso, este edificio reúne las debidas condiciones de **seguridad y solidez**.

1.3.4.2. SISTEMA DE COMPARTIMENTACIÓN

- RESISTENCIA AL FUEGO DE PAREDES Y TECHOS QUE DELIMITAN SECTORES DE INCENDIOS (TABLA 1.2. DB SI)

- Situados sobre rasante. Según usos:
 - Comercial, Pública Concurrencia, Hospitalario: El 120

- CONDICIONES DE AISLAMIENTO ACÚSTICO MÍNIMO A RUIDO AÉREO

No se exigen superiores condiciones a las existentes en el actual edificio, ya que el Documento básico básico DB-HR no resulta de aplicación al tratarse de una adecuación parcial del edificio, sin cambio de uso, tal como se expresa en el apartado II "ámbito de aplicación", donde quedan excluidos del cumplimiento de este documento básico:

- a) los recintos ruidosos, que se regirán por su reglamentación específica;
- b) los recintos y edificios de pública concurrencia destinados a espectáculos, tales como auditorios, salas de música, teatros, cines, etc., que serán objeto de estudio especial en cuanto a su diseño para el acondicionamiento acústico, y se considerarán recintos de actividad respecto a las unidades de uso colindantes a efectos de aislamiento acústico;
- c) las aulas y las salas de conferencias cuyo volumen sea mayor que 350 m³, que serán objeto de un estudio especial en cuanto a su diseño para el acondicionamiento acústico, y se considerarán recintos protegidos respecto de otros recintos y del exterior a efectos de aislamiento acústico;
- d) las obras de ampliación, modificación, reforma o **rehabilitación en los edificios existentes, salvo cuando se trate de rehabilitación integral**. Asimismo quedan excluidas las obras de rehabilitación integral de los edificios protegidos oficialmente en razón de su catalogación, como bienes de interés cultural, cuando el cumplimiento de las exigencias suponga alterar la configuración de su fachada o su distribución.

En todo caso resultará de aplicación del **Decreto 6/2012**.

1.3.4.3. SISTEMA ENVOLVENTE

- CONDICIONES RESPECTO DE LA PROPAGACIÓN EXTERIOR DEL INCENDIO

- Medianerías o muros colindantes con otro edificio: El 120.
- Cubiertas: (franja de 0,50 m. de anchura medida desde el edificio colindante y franja de 1,00 m. de anchura sobre el encuentro con la cubierta de todo elemento compartimentador de un sector de incendio o de un local de riesgo especial alto): No da lugar.

- CONDICIONES DE AISLAMIENTO ACÚSTICO GLOBAL MÍNIMO A RUIDO AÉREO EXIGIDAS

- Fachadas ≥ No se interviene.
- Cubiertas ≥ No se interviene.

PROYECTO DE ADECUACIÓN DE LOCAL DESTINADO A HELADERÍA Y PASTELERÍA, SITO EN CALLE MARQUES MERITO,
PI: 00, Pt: 13, CENTRO COMERCIAL, URB. EL SANTISCAL, ARCOS DE LA FRONTERA, CÁDIZ 2021-01434



- CONDICIONES EXIGIDAS RESPECTO DEL AHORRO ENERGÉTICO- Consumo Energético de Energía Primaria DB H0 – Limitación de Consumo Energético

No se actúa sobre la envolvente energética, por lo que el presente documento básico no resulta de aplicación.

- Limitación de demanda Energética DB H1

Solo resulta de aplicación a la parte reformada, según el apartado 2.2.2 del DB-HE1:

- 1) Cuando la intervención produzca modificaciones en las condiciones interiores o exteriores de un elemento de la envolvente térmica que supongan un incremento de la demanda energética del edificio, las características de este elemento se adecuarán a las establecidas en este Documento Básico.
- 2) En las obras de reforma en las que se renueve más del 25% de la superficie total de la envolvente térmica final del edificio y en las destinadas a un cambio de uso característico del edificio se limitará la demanda energética conjunta del edificio de manera que sea inferior a la del edificio de referencia.
- 3) **En las obras de reforma no consideradas en el caso anterior, los elementos de la envolvente térmica que se sustituyan, incorporen, o modifiquen sustancialmente, cumplirán las limitaciones establecidas en la tabla 2.3.** Cuando se intervenga simultáneamente en varios elementos de la envolvente térmica, se podrán superar los valores de transmitancia térmica de dicha tabla si la demanda energética resultante fuera igual o inferior a la obtenida aplicando los valores de la tabla a los elementos afectados.

Los elementos sustituidos cumplirán por lo tanto las limitaciones establecidas en la tabla 2.3 -

- Valor límite de la permeabilidad al aire de las carpinterías de los huecos y lucernarios que limitan los espacios habitables del edificio con el ambiente exterior (Art. 2.3. del DB HE-1): 50 m³/h.
- Grado de impermeabilidad mínimo exigible a los muros que estén en contacto con el terreno (Tabla 2.1. del DB HS-1): no afecta al proyecto Posibilidades: 1, 2, 3, 4 y 5
- Zona pluviométrica de promedios en función del índice pluviométrico anual (Figura 2.4. del DB HS-1): no afecta al proyecto Posibilidades: I, II, III, IV y V
- Altura de coronación del edificio: 9 mts
- Zona eólica del punto de ubicación (Figura 2.5. del DB HS-1) : B
- Clase de entorno en base al grado de aspereza del entorno en la que está situado el terreno (según Tabla D.2. del DB SE-AE): E1 Posibilidades: E0 (para terrenos tipo I, II y III) y E1 (para terrenos tipo IV y V).
- Grado de impermeabilidad mínimo exigible a las fachadas (Tabla 2.5. del DB HS-1): 3

1.3.4.4. SISTEMA DE ACABADOS

- REACCIÓN AL FUEGO EXIGIBLE A LOS REVESTIMIENTOS (Tabla 4.1. del DB SI)

- De techos y paredes
 - De zonas ocupables salvo uso hospitalario: C-s2,d0.
 - De aparcamientos: B-s1,d0. no se proyecta
 - De pasillos y escaleras protegidos y zonas ocupables de uso hospitalario: B-s1,d0.
 - De recintos de riesgo especial: B-s1,d0.
- De suelo
 - De zonas ocupables salvo uso hospitalario: E_{FL}.
 - De aparcamientos: B_{FL}-s1. no se proyecta
 - De pasillos y escaleras protegidos y zonas ocupables de uso hospitalario: C_{FL}-s1.
 - De recintos de riesgo especial: B_{FL}-s1. no se proyecta

PROYECTO DE ADECUACIÓN DE LOCAL DESTINADO A HELADERÍA Y PASTELERÍA, SITO EN CALLE MARQUES MÉRITO,
PI: 00, Pt: 13, CENTRO COMERCIAL, URB. EL SANTISCAL, ARCOS DE LA FRONTERA, CÁDIZ



- CLASE DE RESBALADICIDAD EXIGIBLE A LOS SUELOS (para usos sanitario, docente, comercial, administrativo, aparcamiento y de pública concurrencia, excluidas las de uso restringido) (Tabla 1.2. del DB SU): (Exigibles para el local comercial).

- Zonas interiores secas:

- A. Superficies con pendiente menor que el 6%: clase 1
- B. Superficies con pendiente igual o mayor que el 6% y escaleras: clase 2

- Zonas interiores húmedas:

- A. Superficies con pendiente menor que el 6%: clase 2
- B. Superficies con pendiente igual o mayor que el 6% y escaleras: clase 3

- Zonas interiores donde además de agua, pueda haber agentes que reduzcan la resistencia al deslizamiento: clase 3

- DISCONTINUIDADES EN LOS PAVIMENTOS (Art. 2 del DB SU-1)

Excepto en zonas de uso restringido y con el fin de limitar el riesgo de caídas como consecuencia de traspies o de tropiezos, los suelos deben cumplir las condiciones siguientes:

- No presentarán imperfecciones o irregularidades que supongan una diferencia de nivel de más de 4 mm.

En zonas interiores para circulación de personas, el suelo no presentará perforaciones o huecos por los que pueda introducirse una esfera de 15 mm. de diámetro.

1.3.4.5. SISTEMA DE ACONDICIONAMIENTO AMBIENTAL

Regirá el RITE con las siguientes condiciones:

Categorías de calidad del aire interior

En función del edificio o local, la categoría de calidad de aire interior (IDA) que se deberá alcanzar será como mínimo la siguiente:

IDA 1 (aire de óptima calidad): hospitales, clínicas, laboratorios y guarderías.

IDA 2 (aire de buena calidad): oficinas, residencias (locales comunes de hoteles y similares, residencias de ancianos y estudiantes), salas de lectura, museos, salas de tribunales, aulas de enseñanza y asimilables y piscinas.

IDA 3 (aire de calidad media): edificios comerciales, cines, teatros, salones de actos, habitaciones de hoteles y similares, restaurantes, cafeterías, bares, salas de fiestas, gimnasios, locales para el deporte (salvo piscinas) y salas de ordenadores.

IDA 4 (aire de calidad baja)

Caudal mínimo de aire exterior

El caudal mínimo de aire exterior de ventilación necesario se calcula según el método indirecto de caudal de aire exterior por persona y el método de caudal de aire por unidad de superficie, especificados en la instrucción técnica I.T.1.1.4.2.3.

Filtración de aire exterior

El aire exterior de ventilación se introduce al edificio debidamente filtrado según el apartado I.T.1.1.4.2.4. Se ha considerado un nivel de calidad de aire exterior para toda la instalación ODA 2, aire con altas concentraciones de partículas.

Las clases de filtración empleadas en la instalación cumplen con lo establecido en la tabla 1.4.2.5 para filtros previos y finales.

1.3.4.6. SISTEMA DE SERVICIOS

- VALORES MÁXIMOS PREVISIBLES DE LAS POTENCIAS O CORRIENTES DE CORTOCIRCUITO DE LA RED DE DISTRIBUCIÓN ELÉCTRICA (Art. 15.3. del R.E.BT.).
- GRADO DE ELECTRIFICACIÓN PREVISTO: ELEVADO
- SISTEMA DE RECOGIDA DE LOS RESIDUOS ORDINARIOS: Centralizada con contenedores de calle de superficie.

PROYECTO DE ADECUACIÓN DE LOCAL DESTINADO A HELADERÍA Y PASTELERÍA, SITO EN CALLE MARQUES MÉRITO,
PI: 00, Pt: 13, CENTRO COMERCIAL, URB. EL SANTISCAL, ARCOS DE LA FRONTERA, CÁDIZ



1.4. PRESTACIONES DEL EDIFICIO**1.4.1. RELATIVOS A LA FUNCIONALIDAD****- DE UTILIZACIÓN**

La disposición y las dimensiones de los espacios proyectados y la dotación de las instalaciones previstas facilitan la adecuada realización de las funciones propias del edificio.

- Adecuación de la dimensión y disposición de los espacios para la realización de las funciones previstas

- Cumplimiento de las superficies mínimas de los espacios y viviendas: Planeamiento local.
- Alturas interiores: >260 o existente.
- Discontinuidades en los pavimentos (Art. 2 del DB SU-1): 4 mm..
- Desniveles (Art. 3 del DB SU-1):
 - Protección: No se proyectan.
 - Barreras de protección: No se proyectan.
- Escaleras y rampas (Art. 4 del DB SU-1):
 - Escaleras de uso restringido: No se proyectan
 - Escaleras de uso general: No se proyectan.
 - Rampas: No se proyectan.
 - Pasillos escalonados de acceso a localidades en graderíos y tribunas: No se proyectan.
 - Escalas fijas: No se proyectan.
- Instalación de suministro de agua:
 - Reserva de espacio para armario o cámara de contador general (Art. 4.1. del DB HS-4): En centralización de contadores.
- Ventilación: Se dimensionará la red de ventilación atendiendo a lo dispuesto en el RITE
- Iluminación natural: La dimensión de los huecos cumple los % mínimos sobre la superficie de los espacios a los que sirve
- Iluminación artificial: Situada en techo y paredes, conforme al REBT y HE3.
- Limpieza de los acristalamientos exteriores (Art. 5 del DB SU-1): Radio máximo 850 mm. conforme a la figura 5.1 del SUA1
- Protección frente al riesgo de impacto (Art. 1 del DB SU-2):
 - Con elementos fijos: 220mm
 - Con elementos practicables: 220mm
 - Con elementos frágiles: 900m
 - Con elementos insuficientemente perceptibles: 600mm
- Protección frente al riesgo de atrapamiento (Art. 2 del DB SU-2): 200 mm.
- Protección frente al riesgo de aprisionamiento en recintos (Art. 1 del DB SU-3): 25N

- Dotación de instalaciones para las funciones previstas

- Subsistema de protección contra incendios. Extintores.
- Subsistema anti-intrusión: Instalación de vidrio de seguridad.
- Subsistema de electricidad: Circuitos en anillo con toma de tierra, conforme al REBT.
- Subsistema de alumbrado: Conforme HE3 y SUA4 para residencial público.
- Subsistema de fontanería: Red telescópica
- Subsistema de evacuación de residuos líquidos: Por red de saneamiento
- Subsistema de ventilación: Según calidad del aire interior HS3
- Subsistema de telecomunicaciones: Según ICT
- Subsistema de puesta a tierra: arqueta de conexión situada en exterior de la edificación.

- DE ACCESIBILIDAD DE LAS PERSONAS CON MOVILIDAD Y COMUNICACIÓN REDUCIDAS

Se justifica la normativa de accesibilidad en anexo al presente proyecto.

PROYECTO DE ADECUACIÓN DE LOCAL DESTINADO A HELADERÍA Y PASTELERÍA, SITO EN CALLE MARQUES MERITO,
PI: 00, Pt: 13, CENTRO COMERCIAL, URB. EL SANTISCAL, ARCOS DE LA FRONTERA, CÁDIZ



- DE ACCESO A LAS SERVICIOS DE TELECOMUNICACIÓN, AUDIOVISUALES Y DE INFORMACIÓN

Se ha proyectado el edificio de tal manera que se garantizan los servicios correspondientes. Para ello se han proyectado las siguientes instalaciones:

- De servicios de telecomunicaciones: armario individual y equipo de captación único.
- De audiovisuales: Según ICT
- De servicios de información: Existente
- Postales: Se facilita el acceso a los servicios postales, mediante la dotación de las instalaciones apropiadas para la entrega de los envíos postales, según lo dispuesto en su normativa específica.

1.4.2. RELATIVOS A LA SEGURIDAD

- ESTRUCTURAL

La adecuación se ha proyectado de tal manera que no se produzcan en él o en alguna de sus partes, daños que tengan su origen o afecten a la cimentación, los soportes, las vigas, los forjados, los muros de carga u otros elementos estructurales, y que comprometan directamente su resistencia mecánica y estabilidad. En consecuencia, se cumple:

- Exigencia básica SE 1. Resistencia y estabilidad

La resistencia y estabilidad de la estructura son las adecuadas para que no se generen riesgos indebidos, de forma que se mantenga la resistencia y estabilidad frente a las acciones e influencias previsibles durante las fases de construcción y uso previsto del edificio, y que un evento extraordinario no produzca consecuencias desproporcionadas respecto a la causa original y se facilite el mantenimiento previsto.

- Exigencia básica SE 2. Aptitud al servicio

El uso previsto del edificio no producirá deformaciones inadmisibles y se limita a un límite aceptable la probabilidad de un comportamiento dinámico inadmissible y no se produzcan degradaciones o anomalías inadmisibles.

- EN CASO DE INCENDIO

- Exigencia básica SI 1. Propagación interior

Se ha comprobado el riesgo de propagación del incendio por el interior del edificio. Para ello se justifica que el edificio es un único sector de incendios, que no hay locales de riesgo especial y se comprueba la reacción al fuego de los elementos constructivos.

- Exigencia básica SI 2. Propagación exterior

Se ha comprobado el riesgo de propagación del incendio por el exterior, tanto en el edificio considerado como a otros edificios o locales. Para ello se han dispuesto elementos constructivos medianeros de capacidad suficiente.

- Exigencia básica SI 3. Evacuación

El local dispone de los medios de evacuación adecuados para que los ocupantes puedan abandonarlo o alcanzar un lugar seguro dentro del mismo en condiciones de seguridad.

- Exigencia básica SI 5. Intervención de bomberos

Se ha comprobado la intervención de los equipos de rescate y de extinción de incendios. Para ello se comprueban las alturas y accesos al local.

- Exigencia básica SI 6. Resistencia estructural al incendio

La estructura portante comprobada es capaz de mantener su resistencia al fuego durante el tiempo necesario para que puedan cumplirse las anteriores exigencias básicas. Para ello se protege la estructura para garantizar las Rs mínimas según el uso.

PROYECTO DE ADECUACIÓN DE LOCAL DESTINADO A HELADERÍA Y PASTELERÍA, SITO EN CALLE MARQUES MÉRITO,
Pl: 00, Pt: 13, CENTRO COMERCIAL, URB. EL SANTISCAL, ARCOS DE LA FRONTERA, CÁDIZ



- DE UTILIZACIÓN Y ACCESIBILIDAD

De manera que el uso normal del edificio no suponga riesgo de accidente para las personas.

- Exigencia básica SU 1. Seguridad frente al riesgo de caídas

Para lo cual se comprueba que los suelos son adecuados para favorecer que las personas no resbalen, tropiecen o se dificulte su movilidad. Para ello se da cumplimiento a los requisitos del documento seguridad de utilización.

- Exigencia básica SU 2. Seguridad frente al riesgo de impacto o de atrapamiento

Se ha comprobado la limitación del riesgo de que los usuarios puedan sufrir impacto o atrapamiento con elementos fijos o móviles del edificio. Para ello se limita la resbabilidad y dimensiones de los huecos.

- Exigencia básica SU 3. Seguridad frente al riesgo de aprisionamiento

Se ha comprobado la limitación del riesgo de que los usuarios puedan quedar accidentalmente aprisionados en recintos. Para ello se limita la fuerza de apertura y disposición de los dispositivos de apertura y cierre.

- Exigencia básica SUA 4. Seguridad frente al riesgo causado por iluminación inadecuada

Se ha limitado el riesgo de daños a las personas como consecuencia de una iluminación inadecuada en zonas de circulación del edificio, tanto interiores como exteriores, incluso en caso de emergencia o de fallo del alumbrado normal. Para ello se garantizará un nivel de iluminación en luxes conforme a normativa, y se dotará de alumbrado de emergencia

- Exigencia básica SUA 5. Seguridad frente al riesgo causado por situaciones con alta ocupación

No resulta de aplicación al no darse situaciones de alta ocupación.

- Exigencia básica SUA 6. Seguridad frente al riesgo de ahogamiento

No resulta de aplicación al no darse situaciones de riesgo de ahogamiento.

- Exigencia básica SUA 7. Seguridad frente al riesgo causado por vehículos en movimiento

No resulta de aplicación al no proyectarse aparcamiento.

- Exigencia básica SUA 8. Seguridad frente al riesgo relacionado con la acción del rayo

No resulta de aplicación al tratarse de una obra nueva.

- Exigencia básica SUA 9. Accesibilidad

Con el fin de facilitar el acceso y la utilización no discriminatoria, independiente y segura de los edificios a las personas con discapacidad se cumplirán las condiciones funcionales y de dotación de elementos accesibles que se establecen en este documento básico.

PROYECTO DE ADECUACIÓN DE LOCAL DESTINADO A HELADERÍA Y PASTELERÍA, SITO EN CALLE MARQUES MERITO,
PI: 00, Pt: 13, CENTRO COMERCIAL, URB. EL SANTISCAL, ARCOS DE LA FRONTERA, CÁDIZ



1.4.3. RELATIVOS A LA HABITABILIDAD

- DE SALUBRIDAD

Con este término se expresa que se ha cumplido el requisito de "higiene, salud y protección del medio ambiente" consistente en reducir a límites aceptables el riesgo de que los usuarios, dentro del edificio y en condiciones normales de utilización, padezcan molestias o enfermedades, así como el riesgo de que el edificio se deteriore y de que deteriore el medio ambiente en su entorno inmediato, como consecuencia de su proyecto, construcción, uso y mantenimiento.

- Exigencia básica HS 1. Protección frente a la humedad

Se ha comprobado el riesgo "previsible" de presencia inadecuada de agua o humedad en el interior del local y en sus cerramientos como consecuencia del agua de precipitaciones atmosféricas, de escorrentías, del terreno o de condensaciones y se han dispuesto los medios que impiden su penetración o, en su caso, impiden su evacuación sin producción de daños.

- Exigencia básica HS 2. Recogida y evacuación de residuos

El local dispone de los espacios o reserva de ellos y medios para extraer los residuos ordinarios generados en él de forma acorde con el sistema público de recogida de tal manera que se facilita la adecuada separación en origen de dichos residuos, la recogida selectiva de los mismos y su posterior gestión.

- Exigencia básica HS 3. Calidad del aire interior

El local dispone de medios para que sus recintos se puedan ventilar adecuadamente, eliminando los contaminantes que se produzcan de forma habitual durante su uso normal, de forma que se aporte un caudal suficiente de aire exterior y se garantice la extracción y expulsión del aire viciado por los contaminantes.

Para limitar el riesgo de contaminación del aire interior del edificio y del entorno exterior en fachadas y patios, la evacuación de los productos de combustión de las instalaciones térmicas si los hubiera, se producirá por la cubierta del edificio, con independencia del tipo de combustible y del aparato que se utilice, y de acuerdo con la reglamentación específica sobre instalaciones térmicas.

- Exigencia básica HS 4. Suministro de agua

El local dispone de medios adecuados para suministrar al equipo higiénico previsto de agua apta para el consumo de forma sostenible, aportando caudales suficientes para su funcionamiento, sin alterar sus propiedades de aptitud para el consumo e impidiendo los posibles retornos que puedan contaminar la red, e incorpora medios que permiten el ahorro y el control del caudal de agua.

Los equipos de producción de agua caliente están dotados de sistemas de acumulación y los puntos terminales de utilización de unas características tales que evitan el desarrollo de gérmenes patógenos.

- Exigencia básica HS 5. Evacuación de aguas

El local dispone de los medios adecuados para extraer las aguas residuales generadas en él de forma independiente o conjunta con las precipitaciones atmosféricas y con las escorrentías.

- PROTECCIÓN CONTRA EL RUIDO

Se ha limitado dentro del edificio y en condiciones normales de utilización, el riesgo de molestias o enfermedades que el ruido pueda producir a los usuarios como consecuencia del proyecto, su construcción, uso y mantenimiento. Para satisfacer este objetivo sus recintos tienen unas características acústicas adecuadas para reducir la transmisión del ruido aéreo, del ruido de impactos y del ruido y vibraciones de las instalaciones propias del edificio y para limitar el ruido reverberante de los recintos.

PROYECTO DE ADECUACIÓN DE LOCAL DESTINADO A HELADERÍA Y PASTELERÍA, SITO EN CALLE MARQUES MERITO,
Pl: 00, Pt: 13, CENTRO COMERCIAL, URB. EL SANTISCAL, ARCOS DE LA FRONTERA, CÁDIZ



- AHORRO DE ENERGÍA Y AISLAMIENTO TÉRMICO

Se ha tratado de conseguir un uso racional de la energía necesaria para la utilización del edificio, reduciendo a límites sostenibles su consumo y una parte del mismo proceda de fuentes de energía renovable.

- Exigencia básica HE0. Limitación del consumo energético

No resulta de aplicación, lo cual se acredita en el apartado correspondiente de justificación del CTE.

- Exigencia básica HE 1. Limitación de la demanda energética

No resulta de aplicación, lo cual se acredita en el apartado correspondiente de justificación del CTE.

- Exigencia básica HE 2. Rendimiento de las instalaciones térmicas

En caso de instalarse instalaciones térmicas, estas serán las apropiadas para proporcionar el bienestar térmico a sus ocupantes, regulando el rendimiento de las mismas y de sus equipos.

- Exigencia básica HE 3. Eficiencia energética de las instalaciones de iluminación

El edificio dispone de instalaciones de iluminación adecuadas a las necesidades de sus usuarios y eficaces energéticamente, por lo que dispondrán de un sistema de control que permita ajustar el encendido a la ocupación real de la zona, así como de un sistema de regulación que optimiza el aprovechamiento de la luz natural, en las zonas que reúnan unas determinadas condiciones: compatibilizando en lo posible con la iluminación natural.

- Exigencia básica HE 4. Contribución solar mínima de agua caliente sanitaria

Una parte de las necesidades energéticas térmicas derivadas de la demanda de agua caliente sanitaria se cubre mediante la incorporación en el mismo de sistema de captación, almacenamiento y utilización de energía solar de baja temperatura adecuada a la radiación solar global de su emplazamiento y a la demanda de agua caliente del edificio.

- Exigencia básica HE 5. Contribución fotovoltaica mínima de energía eléctrica

Conforme a lo establecido en el Código Técnico de la Edificación, si se superan los límites de superficie del edificio, será necesaria la incorporación de un sistema de captación y transformación de la energía solar en energía eléctrica por procedimientos fotovoltaicos para uso propio o suministro a la red.

- OTROS ASPECTOS FUNCIONALES DE LOS ELEMENTOS CONSTRUCTIVOS O DE LAS INSTALACIONES QUE PERMITAN UN USO SATISFACTORIO DEL EDIFICIO: no se dan

PROYECTO DE ADECUACIÓN DE LOCAL DESTINADO A HELADERÍA Y PASTELERÍA, SITO EN CALLE MARQUES MERITO,
PI: 00, Pt: 13, CENTRO COMERCIAL, URB. EL SANTISCAL, ARCOS DE LA FRONTERA, CÁDIZ



1.4.4. LIMITACIONES DE USO DEL EDIFICIO Y SUS DEPENDENCIAS**- EN EL USO DEL EDIFICIO**

Solo podrá destinarse a los usos previstos en el proyecto.

- EN EL USO DE LAS DEPENDENCIAS

Para dedicar algunas de las dependencias a un uso distinto del proyectado se requerirá la redacción de un proyecto de reforma y cambio de uso que será objeto de nueva licencia. Este cambio de uso será posible cuando el nuevo destino no cambie las condiciones del resto del edificio ni sobrecargue las prestaciones iniciales del mismo en cuanto a estructura, instalaciones, etc.

- EN EL USO DE LAS INSTALACIONES

Su manipulación y mantenimiento será realizado por mano de obras especializada.

PROYECTO DE ADECUACIÓN DE LOCAL DESTINADO A HELADERÍA Y PASTELERÍA, SITO EN CALLE MARQUES MERITO,
PI: 00, Pt: 13, CENTRO COMERCIAL, URB. EL SANTISCAL, ARCOS DE LA FRONTERA, CÁDIZ



2. MEMORIA CONSTRUCTIVA

2.1. SUSTENTACIÓN DEL EDIFICIO

Tras inspección ocular del inmueble no se aprecian lesiones ni desperfectos en su estructura y salvo "vicios ocultos" y para condiciones normales de uso, este inmueble reúne las debidas condiciones de seguridad y solidez para el uso proyectado.

Las cargas que origina el inmueble reformado están dentro de las admisibles del suelo en el que se implantan. Al no modificarse el uso ni proyectarse modificación estructural, no varían las cargas e hipótesis que inciden en el edificio previo a la adecuación.

- Sobrecargas de uso. Consisten en el peso de todo lo que puede gravitar sobre el inmueble por razón de su uso. Se simulan por la aplicación de una carga distribuida uniformemente. Dichos valores incluyen tanto los efectos derivados del uso normal, personas, mobiliario, enseres, mercancías habituales, contenido de los conductos, maquinaria y en su caso vehículos, así como las derivadas de la utilización poco habitual como acumulación de personas, o de mobiliario con ocasión de un traslado. Asimismo, para comprobaciones de capacidad portante, se ha considerado una carga concentrada actuando simultáneamente con la sobrecarga uniformemente distribuida en las zonas de uso de tráfico y aparcamiento para vehículos ligeros, y de forma independiente y no simultanea con ella en el resto de los casos:

FECHA: ABRIL DE 2021

ARQUITECTO t. E INGENIERO DE EDIFICACIÓN

EL PROMOTOR:

Fdo.: D. GERMÁN MÁRQUEZ RUIZ

Fdo.: EXPLOTACIÓN HOSTELERA MONTERO S.L.

PROYECTO DE ADECUACIÓN DE LOCAL DESTINADO A HELADERÍA Y PASTELERÍA, SITO EN CALLE MARQUES MERITO,
PI: 00, Pt: 13, CENTRO COMERCIAL, URB. EL SANTISCAL, ARCOS DE LA FRONTERA, CÁDIZ



2.2. SISTEMA ENVOLVENTE**2.2.1. CERRAMIENTOS EXTERIORES****2.2.1.1. FACHADAS**

La envolvente del local está ejecutada.

2.2.1.2. MEDIANERAS

La envolvente del local está ejecutada.

2.2.2. MUROS BAJO RASANTE

La envolvente del local está ejecutada y no se actúa sobre ella.

2.2.3. SUELOS**2.2.3.1. SOLERA**

La envolvente del local está ejecutada y no se actúa sobre ella.

2.2.3.2. FORJADO EN VOLADIZO

La envolvente del local está ejecutada y no se actúa sobre ella.

2.2.4. CUBIERTAS**2.2.4.1. AZOTEAS**

La envolvente del local está ejecutada y no se actúa sobre ella.

2.2.4.2. TEJADOS

La envolvente del local está ejecutada y no se actúa sobre ella.

PROYECTO DE ADECUACIÓN DE LOCAL DESTINADO A HELADERÍA Y PASTELERÍA, SITO EN CALLE MARQUES MERITO,
PI: 00, Pt: 13, CENTRO COMERCIAL, URB. EL SANTISCAL, ARCOS DE LA FRONTERA, CÁDIZ



2.2.5. HUECOS VERTICALES

Grupo Hueco Estandar

Nombre

Propiedades

Grupo Vidrio

Vidrio

Grupo Marco

Marco

% hueco cubierto por el marco ☐ ¿Es una puerta?

Permeabilidad al aire m³/hm² a 100 Pa

2.2.6. HUECOS HORIZONTALES (LUCERNARIOS)


No se ejecutan huecos horizontales.

2.3. SISTEMA DE COMPARTIMENTACION

2.3.1. PARTICIONES VERTICALES

Tabique PD_1

Tabique de placa de yeso laminado de 13 mm con aislamiento de lana mineral de 4 cm de espesor en el alma.

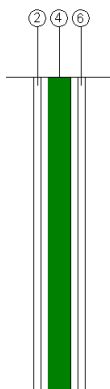

Listado de capas:

1 - Pintura plástica	---
2 - Placa de yeso laminado [PYL] 750 < d < 900	1.3 cm
3 - MW Lana mineral [0.04 W/[mK]]	4 cm
4 - Placa de yeso laminado [PYL] 750 < d < 900	1.3 cm
5 - Pintura plástica	---

Espesor total: 6,6 cm

Limitación de demanda energética U_m : 0.69 W/(m²·K)

Protección frente al ruido Masa superficial: 34.50 kg/m²

Masa superficial del elemento base: 35.90 kg/m²

Caracterización acústica por ensayo, $R_w(C; C_{tr})$: 42.0(-1; -1) dB

Seguridad en caso de incendio Resistencia al fuego: EI 120

2.3.2. FORJADOS ENTRE PISOS

No se ejecutan forjados entre pisos.

PROYECTO DE ADECUACIÓN DE LOCAL DESTINADO A HELADERÍA Y PASTELERÍA, SITO EN CALLE MARQUES MERITO,
PI: 00, Pt: 13, CENTRO COMERCIAL, URB. EL SANTISCAL, ARCOS DE LA FRONTERA, CÁDIZ



2.3.3. HUECOS VERTICALES INTERIORES

No se ejecutan huecos verticales interiores, a excepción de las puertas de paso.

2.3.4. MATERIALES

Capas						
Material	e	ρ	λ	RT	Cp	μ
Aluminio	0.1	2700	230	0	880	1000000
MW Lana mineral [0.04 W/[mK]]	4	40	0.041	0.9756	1000	1
Pavimento laminado de lamas de 1200x190 mm	0.8	475	0.15	0.0533	1600	70
Placa de yeso laminado [PYL] 750 < d < 900	1.3	825	0.25	0.052	1000	4

Abreviaturas utilizadas

e	Espeor (cm)	RT	Resistencia térmica ($m^2 \cdot K/W$)
ρ	Densidad (kg/m^3)	Cp	Calor específico ($J/(kg \cdot K)$)
λ	Conductividad térmica ($W/(m \cdot K)$)	μ	Factor de resistencia a la difusión del vapor de agua ()

2.3.5. PUENTES TÉRMICOS

Puentes térmicos lineales		
Nombre	Ψ	L(m)
Frente de forjado	-	-
Cubierta plana	-	-
Esquina exterior	-	-
Esquina interior	-	-
Forjado interior en contacto con el aire	-	-
Alfeizar	0.10	26.15
Dintel	0.34	26.15
Jamba	0.32	75.92
Pilares	-	-
Suelo terreno	-	-
Abreviaturas utilizadas		
Ψ	Transmitancia lineal (W/mK)	F_{Rsi} Factor de temperatura de la superficie interior

PROYECTO DE ADECUACIÓN DE LOCAL DESTINADO A HELADERÍA Y PASTELERÍA, SITO EN CALLE MARQUES MERITO,
PI: 00, Pt: 13, CENTRO COMERCIAL, URB. EL SANTISCAL, ARCOS DE LA FRONTERA, CÁDIZ



2.4. SISTEMA DE ACABADOS

ACABADOS	DESCRIPCION
Revestimientos exteriores	Picado del revestimiento existente para posterior revestido de mortero maestreado de cemento.
Revestimientos interiores	Alicatado en cuartos húmedos, enfoscado con mortero de yeso perlitado, colocación en paredes y techo aplacado de yeso laminado y pintura plástica en interior. Exterior pintura elastómera.
Solados	Solería de gres. En núcleos húmedos la solería será antideslizante.
Otros acabados	-

ACABADOS	HABITABILIDAD
Revestimientos exteriores	Enfoscado maestreado de mortero de cemento.
Revestimientos interiores	Se consideran adecuados para la habitabilidad los revestimientos elegidos por sus propiedades y resultados certificados por la experiencia.
Solados	Se cumplen las condiciones del HS1 respecto a la humedad. Se cumplen así mismo las condiciones de resbaladividad de los suelos conforme al DB SUA Se consideran adecuados habitabilidad los revestimientos elegidos por sus propiedades y resultados certificados por la experiencia.
Otros acabados	

ACABADOS	SEGURIDAD
Revestimientos exteriores	Revestimientos de mortero de cemento.
Revestimientos interiores	DB SI – 2. Techos y paredes: C-s2,d0
Solados	DB SI – 2, suelos EFL
Cubierta	Plana transitable ya construida.
Otros acabados	

ACABADOS	FUNCIONALIDAD
Revestimientos exteriores	Se consideran adecuados funcionalmente los revestimientos elegidos por su facilidad de mantenimiento y propiedades.
Revestimientos interiores	Se consideran adecuados funcionalmente los revestimientos elegidos por su facilidad de mantenimiento y propiedades.
Solados	Se consideran adecuados funcionalmente los revestimientos elegidos por su facilidad de mantenimiento y propiedades.
Cubierta	Se consideran adecuados funcionalmente los revestimientos elegidos por su facilidad de mantenimiento y propiedades.
Otros acabados	

PROYECTO DE ADECUACIÓN DE LOCAL DESTINADO A HELADERÍA Y PASTELERÍA, SITO EN CALLE MARQUES MERITO,
PI: 00, Pt: 13, CENTRO COMERCIAL, URB. EL SANTISCAL, ARCOS DE LA FRONTERA, CÁDIZ



2.5. SISTEMA DE ACONDICIONAMIENTO E INSTALACIONES

2.5.1. PROTECCION CONTRA INCENDIOS

Datos de partida

Se trata de diseñar el sistema de protección contra incendios de una adecuación para un local de un uso determinado.

Objetivos a cumplir

El objetivo es dotar al edificio proyectado de los medios necesarios para, en caso de incendio, evitar la propagación de este y además mantener a salvo a los ocupantes del edificio hasta alcanzar un lugar seguro.

Prestaciones

Las prestaciones que debe cumplir el edificio se definen a través de las exigencias básicas contenidas en el DB SI Seguridad en caso de Incendio.

Bases de cálculo

Las bases de cálculo para justificar el cumplimiento de las diversas exigencias serán las dimensiones de los diferentes espacios del edificio, así como las dimensiones y características de los materiales empleados en su construcción.

Definición constructiva

- Extintores portátiles: Dotación un extintor.

2.5.2. ANTI-INTRUSION

El local contará con los medios necesarios para evitar la intrusión y mantener a salvo a los ocupantes del edificio.

2.5.3. PARARRAYOS

No está prevista la instalación de un sistema de pararrayos en el local proyectada.

2.5.4. ELECTRICIDAD

Datos de partida

Se trata de comprobar el sistema eléctrico de una reforma de local destinado a heladería y pastelería. La estructura del edificio actual está compuesta por una estructura vertical de pilares de H.A. y una estructura horizontal de forjados unidireccionales de hormigón armado.

Objetivos a cumplir

El objetivo es comprobar las condiciones técnicas y garantías que debe reunir las instalaciones eléctricas del uso característico:

- Preservar la seguridad de las personas y los bienes.
- Asegurar el normal funcionamiento de dichas instalaciones y prevenir las perturbaciones de otras instalaciones y servicios.
- Contribuir a la fiabilidad técnica y a la eficiencia económica de las instalaciones.

Prestaciones

Las prestaciones que debe ofrecer la instalación proyectada se establecen en las Instrucciones Técnicas Complementarias del Reglamento Electrotécnico de Baja Tensión del año 2.002, así como aquellas normas UNE u otras reconocidas internacionalmente a las cuales se haga referencia en las diferentes ITC con el fin de facilitar la adaptación al estado de la técnica en cada momento.

PROYECTO DE ADECUACIÓN DE LOCAL DESTINADO A HELADERÍA Y PASTELERÍA, SITO EN CALLE MARQUES MERITO,
Pl: 00, Pt: 13, CENTRO COMERCIAL, URB. EL SANTISCAL, ARCOS DE LA FRONTERA, CÁDIZ



2.5.5. ALUMBRADO

El ámbito de aplicación del presente proyecto excluye la instalación de alumbrado de la fase de proyecto.

2.5.6. ASCENSORES

No está prevista la instalación de ascensor en el local proyectada.

2.5.7. TRANSPORTE

No está prevista la instalación de un sistema de transporte en el local proyectada.

2.5.8. FONTANERIA**Datos de partida**

Se trata de diseñar la reforma del sistema de fontanería de una reforma de local en bruto a dos locales sin uso determinado.

Conforme a la disposición adicional undécima de la Ley 8/2013, de 26 de junio, de rehabilitación, regeneración y renovación urbanas.

«4. Las exigencias básicas deben cumplirse, de la forma que reglamentariamente se establezca, en el proyecto, la construcción, el mantenimiento, la conservación y el uso de los edificios y sus instalaciones, así como en las intervenciones en los edificios existentes.»

Es por ello que cualquier reforma, aunque sea de pequeña entidad, está sujeta al cumplimiento del CTE, que se justifica continuación:

INSTALACIÓN DE AGUA FRÍA

El caudal instantáneo mínimo para cada tipo de aparato es (Tabla 2.1. DB HS-4):

- ☐ Lavabo: 0,10 dm³/s.
- ☐ Ducha: 0,20 dm³/s.
- ☐ Bañera de 1,40 m. o más: 0,30 dm³/s.
- ☐ Bañera de menos de 1,40 m.: 0,20 dm³/s.
- ☐ Bidé: 0,10 dm³/s.
- ☐ Inodoro con cisterna: 0,10 dm³/s.
- ☐ Fregadero doméstico: 0,20 dm³/s.
- ☐ Lavavajillas doméstico: 0,15 dm³/s.
- ☐ Lavadero: 0,20 dm³/s.
- ☐ Lavadora doméstica: 0,20 dm³/s.
- ☐ Grifo aislado: 0,15 dm³/s.
- ☐ Vertedero: 0,20 dm³/s.

INSTALACIÓN DE AGUA CALIENTE

Caudal instantáneo mínimo para cada tipo de aparato (Tabla 2.1. DB HS-4):

- ☐ Lavabo: 0,065 dm³/s.
- ☐ Ducha: 0,10 dm³/s.
- ☐ Bañera de 1,40 m. o más: 0,20 dm³/s.
- ☐ Bañera de menos de 1,40 m.: 0,15 dm³/s.
- ☐ Bidé: 0,065 dm³/s.
- ☐ Fregadero doméstico: 0,10 dm³/s.
- ☐ Lavavajillas doméstico: 0,10 dm³/s.
- ☐ Lavadero: 0,10 dm³/s.
- ☐ Lavadora doméstica: 0,15 dm³/s.
- ☐ Grifo aislado: 0,10 dm³/s.

PROYECTO DE ADECUACIÓN DE LOCAL DESTINADO A HELADERÍA Y PASTELERÍA, SITO EN CALLE MARQUES MERITO,
PI: 00, Pt: 13, CENTRO COMERCIAL, URB. EL SANTISCAL, ARCOS DE LA FRONTERA, CÁDIZ



Objetivos a cumplir

Se trata de diseñar la reforma de la instalación de fontanería para el edificio objeto de este proyecto con la finalidad de asegurar el suministro de agua adecuado en cada uno de los puntos de consumo establecidos en el proyecto.

Prestaciones

Las prestaciones de la instalación asegurarán el correcto abastecimiento en los puntos de consumo y el buen funcionamiento de la instalación en función de los parámetros establecidos en la sección DB HS 4. La instalación deberá asegurar que la presión en los puntos de consumo no sea inferior a 100 kPa para grifos comunes y 150 kPa para fluxores y calentadores ni superior a 500 kPa. Asimismo, la temperatura de las tuberías de agua caliente debe estar comprendida entre 50°C y 60°C excepto en las instalaciones ubicadas en edificios de uso exclusivo.

Bases de cálculo

Las bases de cálculo para el diseño de la instalación son los caudales instantáneos mínimos para cada tipo de aparato, así como la presión de consumo antes mencionada, junto con las características geométricas de la instalación diseñada.

Definición constructiva

RED DE AGUA FRÍA. Compuesta de (Art. 3.2.1. del DB HS-4):

☐ Acometida

- Definición geométrica: Tubo lineal recto. La longitud puede verse en la documentación gráfica adjunta.
- Definición constructiva: Dispondrá como mínimo de los siguientes elementos: llave de toma, tubo de acometida y llave de corte general. Se dispondrá enterrada e irá debidamente protegida frente a fenómenos de corrosión, esfuerzos mecánicos y daños por la formación de hielo en su interior. No debe estar en contacto directo con el terreno, disponiendo de un revestimiento de protección.
- Materiales empleados: Estará compuesta por tubos de polietileno (PE) según normas UNE EN 12201:2003.

☐ Instalación general. Compuesta por los siguientes elementos:

- Llave de corte general (Definición constructiva): Llave que interrumpe el suministro al edificio situada en el interior de la propiedad, accesible para su manipulación y señalada adecuadamente para su identificación. Dispuesta en el armario o en la arqueta del contador general.
- Filtro de la instalación general (Definición constructiva): Dispositivo para la retención de los restos que pueda transportar el agua que puedan dar lugar a corrosiones en las canalizaciones metálicas.

Dispuesta a continuación de la llave general, en el armario o arqueta del contador general. Será de tipo Y con umbral de filtrado entre 25 y 50 µm, con malla de acero inoxidable y baño de plata para evitar la formación de bacterias y autolimpiable. Estará situado de forma que pueda realizarse las operaciones de limpieza y mantenimiento sin necesidad de corte de la instalación.

- Armario o arqueta del contador general: (Definición geométrica): Para contadores de Ø25, las dimensiones del armario y la cámara para contador general será de 900x500x300 mm (Largo x Ancho x Alto); (Definición constructiva): Contendrá, dispuesto en este orden, la llave de corte general, el filtro de la instalación, el contador, una llave, grifo o racor de prueba, una válvula de retención y una llave de salida. Se instalará en un plano paralelo al suelo. La llave de salida debe permitir la interrupción del suministro, mientras que la llave de corte general y la de salida servirán para el montaje y desmontaje del contador general. La cámara o arqueta estará debidamente impermeabilizada, contando con un desagüe en el fondo que garantice la evacuación del caudal de agua máximo previsto en la acometida. El desagüe será un sumidero sifónico con rejilla de acero inoxidable recibido en la superficie del fondo. El vertido se hará a la red de saneamiento general del edificio o a la red pública de alcantarillado en caso de que la red interior no sea capaz de absorber dicho caudal.; (Materiales empleados): La cámara será de tipo prefabricado o realizada in situ en obra de fábrica terminada adecuadamente mediante un enfoscado, bruñido y fratasado sin esquinas. Ambas tendrán pendiente en el fondo hacia el sumidero. En ambos casos estarán cerradas por puertas capaces de resistir la acción de la intemperie, así como esfuerzos mecánicos. Estas puertas tendrán aperturas fijas, taladros o rejillas para la ventilación de la cámara. Irán provistas de cerradura y llave.

PROYECTO DE ADECUACIÓN DE LOCAL DESTINADO A HELADERÍA Y PASTELERÍA, SITO EN CALLE MARQUES MÉRITO,
Pl: 00, Pt: 13, CENTRO COMERCIAL, URB. EL SANTISCAL, ARCOS DE LA FRONTERA, CÁDIZ



- Tubo de alimentación
- Distribuidor principal
- Ascendentes o montantes
- Contadores divisionarios

□ Instalaciones particulares. (Definición constructiva): Compuestas por una llave de paso, las derivaciones particulares de forma que cada cuarto húmedo sea independiente con su llave de corte de agua fría y de agua caliente, los ramales de enlace y por último los puntos de consumo que llevarán una llave de corte individual.

□ Derivaciones colectivas.

□ Sistemas de control y regulación de la presión.

- Sistemas de sobreelevación. Grupos de presión (Definición constructiva): Dadas las características de la instalación y la presión de suministro, no será necesaria la instalación de este sistema.

- Sistemas de reducción de la presión (Definición constructiva): Dadas las características de la instalación y la presión de suministro, no será necesaria la instalación de este sistema.

□ Sistemas de tratamiento de agua. (Definición constructiva): Dadas las características de la instalación no se ha previsto la instalación de este sistema.

RED DE AGUA CALIENTE SANITARIA

- Tubo de alimentación
- Distribuidor principal
- Contadores divisionarios
- Red de impulsión: En el diseño de la instalación de ACS se aplican condiciones análogas a las de las redes de agua fría.
- Instalaciones particulares (Definición constructiva): En el diseño de la instalación de ACS se aplican condiciones análogas a las de las redes de agua fría.
- Red de retorno (Definición constructiva): En el diseño de la instalación de ACS se aplican condiciones análogas a las de las redes de agua fría. El trazado de la red de retorno será necesario en caso de que la longitud de la tubería de ida al punto más alejado sea igual o mayor que 15 m. La red de retorno discurrirá paralela a la de impulsión. El aislamiento de las redes de tuberías, tanto de impulsión como de retorno, debe ajustarse a lo dispuesto en el Reglamento de Instalaciones Térmicas en los Edificios (RITE) y sus Instrucciones Técnicas Complementarias (ITE). El tendido de las tuberías de agua fría irá separado de las de agua caliente, una distancia de 4 cm como mínimo, con la de agua fría siempre por debajo de la de agua caliente. Asimismo, irán separadas una distancia de 30 cm en paralelo con cualquier elemento o canalización eléctrica.

PROYECTO DE ADECUACIÓN DE LOCAL DESTINADO A HELADERÍA Y PASTELERÍA, SITO EN CALLE MARQUES MERITO,
PI: 00, Pt: 13, CENTRO COMERCIAL, URB. EL SANTISCAL, ARCOS DE LA FRONTERA, CÁDIZ



2.5.9. EVACUACION DE RESIDUOS LIQUIDOS

Datos de partida

Se trata de diseñar el sistema de evacuación de una reforma de local en bruto a dos locales sin uso determinado.

Conforme a la disposición adicional undécima de la Ley 8/2013, de 26 de junio, de rehabilitación, regeneración y renovación urbanas.

«4. Las exigencias básicas deben cumplirse, de la forma que reglamentariamente se establezca, en el proyecto, la construcción, el mantenimiento, la conservación y el uso de los edificios y sus instalaciones, así como en las intervenciones en los edificios existentes.»

Es por ello que cualquier reforma, aunque sea de pequeña entidad, está sujeta al cumplimiento del CTE, que se justifica continuación:

Las unidades de desagüe correspondientes a los distintos aparatos sanitarios son según la Tabla 4.1. del DB HS-4:

	Uso privado	Uso público
Lavabo	1	2
Bidé	2	3
Ducha	2	3
Bañera (con o sin ducha)	3	4
Inodoro con cisterna	4	5
Inodoro con fluxómetro	8	10
Urinario con pedestal	-	4
Urinario suspendido	-	2
Urinario en batería	-	3,5
Fregadero de cocina	3	6
Fregadero de laboratorio, restaurante	-	2
Lavadero	3	-
Vertedero	-	8
Fuente para beber	-	0,5
Sumidero sifónico	1	3
Lavavajillas	3	6
Lavadora	3	6
Cuarto de baño (inodoro cisterna)	7	-
Cuarto de baño (inodoro fluxómetro)	6	-
Cuarto de aseo (inodoro cisterna)	6	-
Cuarto de aseo (inodoro fluxómetro)	8	-

Objetivos a cumplir

Se trata de diseñar la reforma de la instalación de evacuación de residuos líquidos para el edificio objeto de este proyecto con la finalidad de asegurar las correctas condiciones de salubridad en el interior del mismo.

Prestaciones

Las prestaciones de la instalación proyectada son las necesarias para asegurar la evacuación de los residuos líquidos de la forma más rápida y directa posible según las condiciones establecidas en los artículos del DB HS 5.

Bases de cálculo

Las bases de cálculo son las diferentes unidades de desagüe establecidas anteriormente, así como la geometría y características de la instalación diseñada.

Definición constructiva

RED DE EVACUACIÓN DE AGUAS RESIDUALES

□ Cierres hidráulicos (Definición constructiva):

Son los dispositivos que retienen una pequeña cantidad de agua que impide el paso del aire fétido desde la red de evacuación de los locales donde se encuentran los aparatos sanitarios, sin afectar al flujo de agua que pasa por él. Están compuestos por los siguientes elementos: sifones individuales, botes sifónicos, sumideros sifónicos y arquetas sifónicas. Características principales:

PROYECTO DE ADECUACIÓN DE LOCAL DESTINADO A HELADERÍA Y PASTELERÍA, SITO EN CALLE MARQUES MERITO,
PI: 00, Pt: 13, CENTRO COMERCIAL, URB. EL SANTISCAL, ARCOS DE LA FRONTERA, CÁDIZ



- a) autolimpiables
- b) las superficies interiores no deben retener materias sólidas,
- c) sin partes móviles,
- d) con un registro de limpieza,
- e) situados lo más cerca posible de la válvula de desagüe del aparato,
- f) no deben instalarse en serie,
- g) en los cuartos de baño el bote sifónico servirá únicamente a los aparatos de ese espacio,
- h) en cocinas los aparatos llevarán sifones individuales y por último los cierres hidráulicos deben ser de altura mínima 50 mm para uso continuo y 70 mm para uso discontinuo, la altura máxima será 100 mm. con la corona a una distancia igual o menor que 60 cm por debajo de la válvula de desagüe del aparato.
- i) el diámetro del sifón será igual o menor que el ramal de desagüe,
- j) el diámetro mínimo de los botes sifónicos es 110 mm.

□ Redes de pequeña evacuación (Definición constructiva):

Es la parte de la instalación que conduce los residuos desde los cierres hidráulicos, excepto los inodoros, hasta las bajantes. Características principales:

- a) la circulación de la red se hará por gravedad de la forma más sencilla posible,
- b) se conectará directamente a la bajante excepto cuando no sea posible por diseño que se hará al manguetón del inodoro.
- c) la distancia bote sifónico-bajante no será mayor de 2 m,
- d) las derivaciones que acometan al bote sifónico tendrán una longitud igual o menor de 2,50 m y una pendiente de 2-4 %;
- e) en los aparatos con sifón individual la distancia a la bajante debe ser 4 m máximo con pendiente del 2-4 %, en bañeras la pendiente será menor o igual al 10 % y el desagüe del inodoro a la bajante se hará con un manguetón de longitud igual o menor que 1 m siempre que no sea posible darle al tubo la pendiente necesaria;
- f) los lavabos, bidés, bañeras y fregaderos dispondrán de rebosadero,
- g) no se dispondrán desagües enfrentados acometiendo a una tubería común,
- h) las uniones entre desagües y bajantes se harán con la mayor inclinación posible y nunca menor de 45º,
- i) cuando se usen sifones individuales los ramales de desagüe de los aparatos se unirán a un tubo de derivación que desemboque a la bajante y cuando esto no sea posible lo hará en el manguetón del inodoro con la cabecera registrable con tapón roscado.

□ Bajantes (Definición constructiva):

Canalizaciones que conducen verticalmente las aguas pluviales desde los sumideros sifónicos en cubierta y los canalones, y las aguas residuales desde las redes de pequeña evacuación e inodoros hasta la arqueta a pie de bajante o el colector suspendido. Características principales:

- a) se realizarán sin desviaciones ni retranqueos y con diámetro uniforme en toda su altura excepto en el caso de bajantes de aguas residuales cuando existan obstáculos insalvables en su recorrido y cuando la presencia de inodoros exija un diámetro concreto desde los tramos superiores que no es superado en el resto de la bajante,
- b) el diámetro no disminuirá en el sentido de la corriente.
- c) podrá disponerse un aumento de diámetro cuando acometan a la bajante caudales de magnitud mucho mayor que los del tramo situado aguas arriba.

□ Colectores: Canalización que condice las aguas desde las bajantes hasta la red de alcantarillado público.

- Colgados (Definición constructiva): Características principales:

- a) las bajantes se conectarán mediante piezas especiales, nunca mediante simples codos ni aunque estos sean reforzados.
- b) la conexión de una bajante de aguas pluviales al colector en sistemas mixtos estará separada al menos 3 m de la conexión de las bajantes más próximas de aguas residuales situadas aguas arriba,
- c) la pendiente mínima será del 1 %,
- d) en un mismo punto no deben acometer más de dos colectores,
- e) en tramos rectos, en cada encuentro vertical u horizontal así como en las derivaciones, se dispondrán registros de forma que los tramos entre ellos no superen los 15 m.

- Enterrados (Definición constructiva): Características principales:

- a) los tubos se dispondrán en zanjas de dimensiones adecuadas: para tubos de materiales plásticos las zanjas serán de paredes verticales; con una anchura igual al diámetro del tubo más 500 mm y según la tabla 2.1.60 cm; la

PROYECTO DE ADECUACIÓN DE LOCAL DESTINADO A HELADERÍA Y PASTELERÍA, SITO EN CALLE MARQUES MÉRITO,

Pl: 00, Pt: 13, CENTRO COMERCIAL, URB. EL SANTISCAL, ARCOS DE LA FRONTERA, CÁDIZ



profundidad irá en función de la pendiente y en caso de discurrir bajo la calzada la profundidad mínima será de 80 cm desde la clave hasta la rasante del terreno; los tubos se apoyarán en un lecho de material granular de un grueso mínimo de 10+diámetro exterior/10 relleno por capas de 10 cm, compactando, hasta 30 cm del nivel superior en el que se realizará el último vertido y compactación final; en caso de terrenos poco consistentes, la base de la zanja será un lecho de hormigón de $e=15$ cm y sobre éste el material de relleno anterior,

b) la pendiente será del 2% como mínimo,

c) la acometida de las bajantes y manguetones a esta red será por medio de una arqueta a pie de bajante, que no debe ser sifónica.

d) se dispondrán registros para que los tramos no superen los 15 m de longitud.

□ Elementos de conexión: En redes enterradas, la unión entre la red vertical y horizontal, y en ésta, entre sus encuentros y derivaciones, debe realizarse con arquetas dispuestas sobre cimiento de hormigón, con tapa practicable. Sólo puede acometer un colector por cada cara de la arqueta, de forma que el ángulo entre el colector y la salida sea mayor que 90° .

- Arquetas a pie de bajante (definición constructiva): arqueta para registro al pie de las bajantes cuando la conducción a partir de dicho punto vaya quedar enterrada; no debe ser de tipo sifónico.

- Arquetas de paso (definición constructiva): arqueta situada en la red enterrada para los cambios de dirección y para la unión de varios colectores en un número máximo de 3.

- Arquetas de registro (definición constructiva): arqueta para registro de la red enterrada de forma que los colectores tengan una longitud máxima de 15 m, deben tener tapa accesible y practicable.

- Separador de grasas (definición constructiva): arqueta usada en caso de que se prevea que las aguas residuales del edificio transporten una cantidad elevada de grasa o de líquidos combustibles que podría dificultar el buen funcionamiento de los sistemas de depuración o crear un riesgo en el sistema de bombeo y elevación. Puede utilizarse como arqueta sifónica dispuesta preferentemente al final de la red horizontal, previo a la poza de resalto y a la acometida, provista de una abertura de ventilación y de una tapa de registro para la limpieza periódica. En el caso de que algún aparato descargue de forma directa al separador, debe disponer del correspondiente cierre hidráulico.

- Pozo de resalto (definición constructiva): arqueta usada como elemento de conexión entre la red interior de evacuación y la red exterior de alcantarillado, cuando la diferencia de cota entre el extremo final de la instalación y la del punto de acometida sea mayor que 1 m.

- Pozo o arqueta general del edificio: arqueta situada al final de la instalación y antes de la acometida.

□ Elementos especiales:

- Sistemas de bombeo y elevación (definición constructiva): Dadas las características de la instalación proyectada, así como la presión de suministro de la red pública, no será necesario la instalación de este sistema.

- Válvulas antirretorno de seguridad (definición constructiva): En caso de sistema mixto, se instalarán estas válvulas para impedir inundaciones cuando la red exterior se sobrecargue. Se situarán en lugares de fácil acceso para su registro y mantenimiento.

□ Subsistema de ventilación (definición constructiva): Dadas las características de la instalación proyectada (edificio con menos de 7 plantas y ramales de desagüe de menos de 5 m), el sistema de ventilación utilizado será de tipo "primaria". Para ello las bajantes de aguas residuales se prolongarán 2,00 m por encima de la cubierta transitable del edificio. En caso de que la ventilación de primaria esté a menos de 6 m de un hueco de recinto habitable esta debe superarla en 50 cm de altura, así como en el caso de estar situada a menos de 6 m de cualquier toma de aire exterior de climatización o ventilación.

□ Depósito de decantación, separadores o depósitos de neutralización (Definición constructiva): Dadas las características de la instalación, así como el uso del edificio, no será necesaria la instalación de este sistema.

□ Acometida (Definición constructiva): Es la conducción, accesorios y uniones instalados fuera de los límites del edificio, que enlazan la red de evacuación de éste con la red general de saneamiento.

□ Estación depuradora individual (Definición constructiva): Dadas las características de la instalación del edificio y de la red general, así como el uso del edificio, no será necesaria la instalación de este sistema.

RED DE EVACUACIÓN DE AGUAS PLUVIALES

Detallado en planos.

PROYECTO DE ADECUACIÓN DE LOCAL DESTINADO A HELADERÍA Y PASTELERÍA, SITO EN CALLE MARQUES MÉRITO,
PI: 00, Pt: 13, CENTRO COMERCIAL, URB. EL SANTISCAL, ARCOS DE LA FRONTERA, CÁDIZ



2.5.10. EVACUACION DE RESIDUOS SÓLIDOS

Datos de partida

Se trata de diseñar el sistema de evacuación de una reforma de local en bruto a dos locales sin uso determinado.

Objetivos a cumplir

El objetivo es dotar al edificio proyectado de los espacios necesarios para el almacenamiento de los residuos sólidos en función de las características del edificio y del sistema de recogida de residuos existente en la localidad en la que se ubica el edificio.

Prestaciones

Las prestaciones del edificio en materia de almacenamiento de residuos se basan en los artículos contenidos en el DB HS 2.

Bases de cálculo

Las bases de cálculo para establecer el tipo de espacio de almacenamiento, así como su superficie, de este sistema se basan en el tipo de edificación, así como en el número de ocupantes.

Definición constructiva

ALMACÉN DE CONTENEDORES Y ESPACIO DE RESERVA

El edificio dispondrá de un almacén de contenedores para las fracciones de los residuos que tengan recogida puerta a puerta y para las fracciones que tengan recogida centralizada con contenedores de calle de superficie, debe disponer de un espacio de reserva para la construcción del almacén para cuando alguna de las fracciones pase a tener recogida puerta a puerta.

En este caso, dadas las características de la recogida de basuras de este edificio, se prevé un contenedor portátil exterior similar a los urbanos, para su recogida por transporte autorizado, así como aprovechar el hueco debajo de la escalera principal.

INSTALACIONES DE TRASLADO POR BAJANTES

No se ha previsto la instalación mediante este sistema en el edificio proyectado.

PROYECTO DE ADECUACIÓN DE LOCAL DESTINADO A HELADERÍA Y PASTELERÍA, SITO EN CALLE MARQUES MERITO,
PI: 00, Pt: 13, CENTRO COMERCIAL, URB. EL SANTISCAL, ARCOS DE LA FRONTERA, CÁDIZ



2.5.11. VENTILACION DB HS3**Datos de partida**

Se trata de diseñar el sistema de ventilación para renovación de aire de una reforma de local en bruto a dos locales sin uso determinado.

Objetivos a cumplir

EN VIVIENDAS. Según Art. 3.1.1. del DB HS-3.

- ☐ Aberturas de admisión en salas de estar, comedores y dormitorios: Comunican directamente con el exterior y se colocarán aberturas aireadoras o aperturas fijas de la carpintería que será de clase 2, 3 ó 4. En el caso de aireadores estos se colocarán a una distancia del suelo mayor de 1,80 m.
- ☐ Aberturas de extracción en cuartos de baño, aseos y cocinas, conectadas a conductos de extracción: Estarán situadas a una distancia del techo menor de 100 mm y a una distancia de cualquier esquina o rincón vertical mayor que 100 mm.
- ☐ Aberturas de paso en las particiones entre locales con admisión y locales con extracción, así como entre los compartimentos que existen en los locales con extracción: Podrá colocarse un aireador o bien considerar que la abertura de extracción sea la holgura existente entre las hojas de las puertas y el suelo.
- ☐ Sistema complementario de ventilación natural en cocinas, comedores, dormitorios y salas de estar consistente en una ventana exterior practicable o una puerta exterior: Se dispondrán ventanas practicables que comuniquen con el espacio exterior, bien a la calle o bien a los patios interiores establecidos en el proyecto.
- ☐ Sistema adicional específico con extracción mecánica en cocinas, conectado a conducto de extracción independiente: Las cocinas dispondrán de un sistema de extracción mecánica para los vapores y contaminantes de la cocción. Consistirán en un extractor conectado a un conducto de extracción independiente de los de la ventilación general de el local. En caso de que el conducto sea compartido con otras viviendas, en edificios plurifamiliares, cada uno de los extractores tendrá una válvula automática que mantenga abierta su conexión con el conducto sólo cuando esté funcionando o bien disponer de un sistema antirrevoco.

EN TRASTEROS Y SUS ZONAS COMUNES

No se proyectan trasteros.

EN ALMACENES DE RESIDUOS. Art. 3.1.2. del DB HS-3.

No se proyecta almacén de residuos.

EN APARCAMIENTOS Y GARAJES DE CUALQUIER TIPO DE EDIFICIO.

No se proyecta aparcamientos o garajes.

Prestaciones

Las prestaciones del edificio en materia de ventilación se basan en los artículos contenidos en el DB HS 3.

Bases de cálculo

Las bases de cálculo para establecer el tipo de ventilación, así como las características de los elementos que componen este sistema se basan en el tipo de edificación, así como en el número de ocupantes.

PROYECTO DE ADECUACIÓN DE LOCAL DESTINADO A HELADERÍA Y PASTELERÍA, SITO EN CALLE MARQUES MERITO,
PI: 00, Pt: 13, CENTRO COMERCIAL, URB. EL SANTISCAL, ARCOS DE LA FRONTERA, CÁDIZ



Definición constructiva

ABERTURAS Y BOCAS DE VENTILACIÓN: Hueco practicado en los elementos constructivos que delimitan un local para permitir la transferencia de aire entre el mismo y otro local contiguo o el espacio exterior. Abrirán a un espacio exterior que cumpla las condiciones necesarias para la correcta ventilación. Las aberturas de ventilación deben disponerse de forma que eviten la entrada de agua de lluvia o estar dotadas de un elemento para tal fin. Dispondrán además de una malla antipájaros o elementos similares. En caso de ventilación híbrida, la boca de expulsión se ubicará en cubierta, a una altura sobre ella de 1 m como mínimo y superando las siguientes alturas en función de su empujamiento:

- la altura de cualquier obstáculo que esté a una distancia de entre 2 y 10 m;
- 1,3 veces la altura de cualquier obstáculo a menos de 2 m;
- 2 m en cubiertas transitables.

CONDUCTOS DE ADMISIÓN: Conducto que sirve para introducir aire exterior al interior de un local ninguno de los elementos constructivos que los conforman está en contacto con un espacio exterior apto para que pueda disponerse en él la abertura de entrada de aire de ventilación. Serán de sección uniforme y carecerán de obstáculos en su recorrido. Los acabados deberán impedir el ensuciamiento y deberán ser practicables para su limpieza y mantenimiento.

CONDUCTOS DE EXTRACCIÓN PARA VENTILACIÓN MECÁNICA: Conducto que sirve para sacar el aire viciado del interior. Deben ser verticales y dispondrá en su boca de expulsión de un aspirador híbrido. En caso de ser colectivos no servirán a más de 6 plantas, y las dos últimas serán siempre individuales. La sección será uniforme y carecerán de obstáculos en todo su recorrido. En caso de atravesar elementos separadores de sectores de incendio, deben cumplir las condiciones de resistencia al fuego (apartado 3 DB SI 1). Deben tener un acabado que dificulte su ensuciamiento y ser practicables para su registro y limpieza en la coronación y el arranque. Serán estancos al aire para su presión de dimensionado.

CONDUCTOS DE EXTRACCIÓN PARA VENTILACIÓN MECÁNICA: Conducto que sirve para sacar el aire viciado del interior. Deben ser verticales, excepto los tramos de conexión de las aberturas de extracción con los conductos o ramales correspondientes, y dispondrá en su boca de expulsión, salvo los de la ventilación específica de la cocina, de un aspirador mecánico. La sección de cada tramo entre dos puntos consecutivos con aporte o salida de aire será uniforme y carecerán de obstáculos en todo su recorrido. En caso de atravesar elementos separadores de sectores de incendio, deben cumplir las condiciones de resistencia al fuego (apartado 3 DB SI 1). Deben tener un acabado que dificulte su ensuciamiento y ser practicables para su registro y limpieza en la coronación y el arranque. Serán estancos al aire para su presión de dimensionado. Cuando se prevea que en las paredes de su interior pueda alcanzarse la temperatura de rocío, éstos deben aislarse térmicamente para evitar que se produzcan condensaciones.

En el caso de conductos para la ventilación específica adicional de la cocina que sean colectivos, cada extractor debe conectarse al conducto mediante un ramal que debe desembocar en el conducto de extracción inmediatamente por debajo del ramal siguiente.

ASPIRADORES HÍBRIDOS, ASPIRADORES MECÁNICOS Y EXTRACTORES: Los aspiradores híbridos son los dispositivos de ventilación híbrida, colocados en la boca de expulsión, que permite la extracción del aire por tiro natural cuando la presión y temperatura exterior son favorables para garantizar el caudal necesario y que, mediante un ventilador, extrae automáticamente el aire cuando dichas magnitudes son desfavorables.

Los aspiradores mecánicos, son los dispositivos de la ventilación mecánica que, colocados en la boca de expulsión extraen automáticamente el aire de forma continuo por medio de un ventilador.

Tanto los aspiradores híbridos como los mecánicos, deben disponerse en un lugar accesible para realizar su limpieza. Además debe disponerse de un sistema automático que actúe de tal forma que todos los aspiradores híbridos y mecánicos de cada vivienda funcionen simultáneamente o adoptar cualquier solución que impida la inversión del desplazamiento del aire en todos los puntos.

Los extractores son ventiladores que sirven para extraer de forma localizada los contaminantes. Se dispondrá de un filtro de grasas y aceites dotado de un dispositivo que indique cuando debe reemplazarse o limpiarse dicho filtro.

PROYECTO DE ADECUACIÓN DE LOCAL DESTINADO A HELADERÍA Y PASTELERÍA, SITO EN CALLE MARQUES MERITO,
PI: 00, Pt: 13, CENTRO COMERCIAL, URB. EL SANTISCAL, ARCOS DE LA FRONTERA, CÁDIZ



2.5.12. TELECOMUNICACIONES**Datos de partida**

Se trata de diseñar el sistema de telecomunicaciones de una reforma de local en bruto a dos locales sin uso determinado.

Objetivos a cumplir

El objetivo es dar cumplimiento al Real Decreto Ley 1/1998 de 27 de Febrero sobre infraestructuras comunes de los edificios para el acceso a los servicios de telecomunicación y establecer los condicionantes técnicos que debe cumplir la instalación de ICT, de acuerdo con el Real Decreto 401/2003, de 4 de Abril, relativo al Reglamento regulador de las infraestructuras comunes de telecomunicaciones para el acceso a los servicios de telecomunicación en el interior de los edificios y a la orden CTE/1296/2003 del Ministerio de Ciencia y Tecnología de 14 de Mayo de 2003 que desarrolla el citado reglamento, para garantizar a los usuarios la calidad óptima de los diferentes servicios de telecomunicación, mediante la adecuada distribución de las señales de televisión terrenal y telefonía, así como la previsión de incorporar la televisión por satélite y los servicios de telecomunicaciones de banda ancha, adecuándose a las características particulares de el local.

Dar cumplimiento a la Orden ITC/1077/2006 de 6 de Abril, por la que se establece el procedimiento a seguir en las instalaciones colectivas de recepción de televisión en el proceso de su adecuación para la recepción de la televisión digital terrestre y se modifican determinados aspectos administrativos y técnicos de las infraestructuras comunes de telecomunicaciones en el interior de los edificios, publicada en el BOE de 13 de Abril de 2006.

Prestaciones

La infraestructura común de telecomunicaciones consta de los elementos necesarios para satisfacer inicialmente las siguientes funciones:

- La captación y adaptación de las señales de radiodifusión sonora y televisión terrenales y su difusión hasta puntos de conexión situados en el local, y la distribución de las citadas señales hasta los puntos de conexión. Estas señales, susceptibles de ser captadas, adaptadas y distribuidas serán las contempladas en el anexo 4.1.6 del citado reglamento, difundidas por las entidades habilitadas dentro del ámbito territorial correspondiente.
- Proporcionar el acceso al servicio de telefonía disponible al público y a los servicios que se puedan prestar a través de dichos accesos, mediante la infraestructura necesaria que permita a el local la conexión a los operadores habilitados.
- Proporcionar el acceso a los servicios de telecomunicaciones prestado por los operadores de redes de telecomunicaciones por cable, operadores del servicio fijo inalámbrico (SAFI) y otros titulares de licencias individuales que habiliten para el establecimiento y explotación de redes públicas de telecomunicaciones que se pretenda prestar por infraestructuras diferentes a las utilizadas para el acceso a los servicios contemplados en el apartado b) anterior, en adelante y los solo efectos del presente reglamento, servicios de telecomunicaciones de banda ancha, mediante la infraestructura necesaria que permita la conexión del local a las redes de los operadores habilitados.

Bases de cálculo

La ICT está sustentada por la infraestructura de canalizaciones dimensionadas según el Anexo IV del R.D. 401/2003 que garantiza la incorporación de nuevos servicios que puedan exigirse en el futuro.

2.5.13. PUESTA A TIERRA

Consiste en la unión eléctrica directa, sin fusibles ni protección alguna, de una parte del circuito eléctrico o de una parte conductora no perteneciente al mismo mediante una toma de tierra con un electrodo o grupo de electrodos enterrados en el suelo, para conseguir que en el conjunto de las instalaciones, edificios y superficie próxima del terreno no aparezcan diferencial de potencial peligrosas y que, al mismo tiempo, permita el paso a tierra de las corrientes de defecto o las de descarga de origen atmosférico (instrucción BT-18 del R.E.B.T.).

Datos de partida

Se trata de diseñar el sistema de puesta a tierra de la adecuación de un local en bruto a dos locales sin uso determinado.

PROYECTO DE ADECUACIÓN DE LOCAL DESTINADO A HELADERÍA Y PASTELERÍA, SITO EN CALLE MARQUES MÉRITO,
Pl: 00, Pt: 13, CENTRO COMERCIAL, URB. EL SANTISCAL, ARCOS DE LA FRONTERA, CÁDIZ 2021-01434



Objetivos a cumplir

El objetivo de la instalación de puesta a tierra es limitar la tensión que, con respecto a la tierra, puedan presentar en un momento dado las masas metálicas, asegurar la actuación de las protecciones y eliminar o disminuir el riesgo que supone una avería de los materiales eléctricos utilizados.

Prestaciones

Las prestaciones que debe ofrecer la instalación proyectada se establecen en las Instrucciones Técnicas Complementarias del Reglamento Electrotécnico de Baja Tensión del año 2.002, así como aquellas normas UNE u otras reconocidas internacionalmente a las cuales se haga referencia en las diferentes ITC con el fin de facilitar la adaptación al estado de la técnica en cada momento.

Bases de cálculo

Las bases de cálculo utilizadas se establecen mediante el tipo de instalación de puesta a tierra elegida así como de sus características, ambas en función de las masas metálicas que posea el edificio.

Definición constructiva

En anexo correspondiente de este proyecto; "cálculo de instalaciones"

2.5.14. AGUA CALIENTE SANITARIA**Datos de partida**

Se trata de diseñar el sistema de agua caliente sanitaria de una adecuación de local en bruto a dos locales sin uso determinado.

Objetivos a cumplir

Dotar a los usuarios de agua caliente para consumo e higiene en condiciones óptimas de aprovechamiento y rendimiento energético.

Prestaciones.

Las prestaciones de la instalación asegurarán el correcto abastecimiento en los puntos de consumo y el buen funcionamiento de la instalación en función de los parámetros establecidos en la sección DB HS 4. La instalación deberá asegurar que la presión en los puntos de consumo no sea inferior a 100 kPa para grifos comunes y 150 kPa para fluxores y calentadores ni superior a 500 kPa. Asimismo, la temperatura de las tuberías de agua caliente debe estar comprendida entre 50°C y 60°C excepto en las instalaciones ubicadas en edificios de uso exclusivo vivienda siempre que estas no afecten al ambiente exterior de dichos edificios.

Bases de cálculo:

Son las mismas que para AFS.

Definición constructiva:

- ☐ Tubo de alimentación (Definición constructiva): No será necesario ya se trata de una vivienda independiente.
- ☐ Distribuidor principal (Definición constructiva): No será necesario ya se trata de una vivienda independiente.
- ☐ Contadores divisionarios (Definición constructiva): No será necesario ya se trata de una vivienda independiente.
- ☐ Red de impulsión (Definición constructiva): En el diseño de la instalación de ACS se aplican condiciones análogas a las de las redes de agua fría.
- ☐ Instalaciones particulares (Definición constructiva): En el diseño de la instalación de ACS se aplican condiciones análogas a las de las redes de agua fría.
- ☐ Red de retorno (Definición constructiva): En el diseño de la instalación de ACS se aplican condiciones análogas a las de las redes de agua fría. El trazado de la red de retorno será necesario en caso de que la longitud de la tubería de ida al punto más alejado sea igual o mayor que 15 m. La red de retorno discurrirá paralela a la de impulsión.

PROYECTO DE ADECUACIÓN DE LOCAL DESTINADO A HELADERÍA Y PASTELERÍA, SITO EN CALLE MARQUES MÉRITO,
PI: 00, Pt: 13, CENTRO COMERCIAL, URB. EL SANTISCAL, ARCOS DE LA FRONTERA, CÁDIZ



El aislamiento de las redes de tuberías, tanto de impulsión como de retorno, debe ajustarse a lo dispuesto en el Reglamento de Instalaciones Térmicas en los Edificios (RITE) y sus Instrucciones Técnicas Complementarias (ITE). El tendido de las tuberías de agua fría irá separado de las de agua caliente, una distancia de 4 cm como mínimo, con la de agua fría siempre por debajo de la de agua caliente. Asimismo, irán separadas una distancia de 30 cm en paralelo con cualquier elemento o canalización eléctrica.

2.5.15. CLIMATIZACION

Detallada en planos.

2.6. EQUIPAMIENTO

ASEO ADAPTADO: inodoro y lavabo adaptado.

3. CUMPLIMIENTO DEL CTE

3.1. JUSTIFICACION CUMPLIMIENTO DB-SE

El estado de cargas del uso proyectado es adecuado a los elementos estructurales existentes, por lo que no se interviene en dichos elementos.

Tras inspección ocular del local no se aprecian lesiones ni desperfectos en su estructura y salvo "vicios ocultos" y para condiciones normales de uso, este local reúne las debidas condiciones de seguridad y solidez para el uso proyectado.

- Sobrecargas de uso. Consisten en el peso de todo lo que puede gravitar sobre el local por razón de su uso. Se simulan por la aplicación de una carga distribuida uniformemente. Dichos valores incluyen tanto los efectos derivados del uso normal, personas, mobiliario, enseres, mercancías habituales, contenido de los conductos, maquinaria y en su caso vehículos, así como las derivadas de la utilización poco habitual como acumulación de personas, o de mobiliario con ocasión de un traslado. Asimismo, para comprobaciones locales de capacidad portante, se ha considerado una carga concentrada actuando simultáneamente con la sobrecarga uniformemente distribuida en las zonas de uso de tráfico y aparcamiento para vehículos ligeros, y de forma independiente y no simultanea con ella en el resto de los casos:

Las cargas que se establezcan en el inmueble, no superaran las siguientes magnitudes.

- A.1. Viviendas y zonas de habitaciones en hospitales y hoteles:
 - Carga uniforme: 2 kN / m². (3 kN / m² en zonas de acceso y evacuación).
 - Carga concentrada: 2 kN. (3 kN en zonas de acceso y evacuación).

PROYECTO DE ADECUACIÓN DE LOCAL DESTINADO A HELADERÍA Y PASTELERÍA, SITO EN CALLE MARQUES MERITO,
Pl: 00, Pt: 13, CENTRO COMERCIAL, URB. EL SANTISCAL, ARCOS DE LA FRONTERA, CÁDIZ



3.2. JUSTIFICACIÓN CUMPLIMIENTO DB-SI**3.3. JUSTIFICACION CUMPLIMIENTO DB-SUA****Sección SUA 1 Seguridad frente al riesgo de caídas****1 Resbaladidad de los suelos**

Con el fin de limitar el riesgo de resbalamiento, los suelos de los edificios o zonas de uso Sanitario, Docente, Comercial, Administrativo, Aparcamiento y Pública Concurrencia, excluidas las zonas de uso restringido, tendrán una clase adecuada conforme al punto 3 de este apartado.

Los suelos se clasifican, en función de su valor de resistencia al deslizamiento R_d , de acuerdo con lo establecido en la tabla 1.1:

Tabla 1.1 Clasificación de los suelos según su resbaladidad.	
Resistencia al deslizamiento R_d	Clase
$R_d \leq 15$	0
$15 < R_d \leq 35$	1
$35 < R_d \leq 45$	2
$R_d > 45$	3

El valor de resistencia al deslizamiento R_d se determina mediante el ensayo del péndulo descrito en el Anejo A de la norma UNE-ENV 12633:2003 empleando la escala C en probetas sin desgaste acelerado.

La muestra seleccionada será representativa de las condiciones más desfavorables de resbaladidad.

La tabla 1.2 indica la clase que tendrán los suelos, como mínimo, en función de su localización.

Dicha clase se mantendrá durante la vida útil del pavimento.

Tabla 1.2 Clase exigible a los suelos en función de su localización	
Localización y características del suelo	Clase
Zonas interiores secas	
-Superficies con pendiente menor que el 6%	1
-Superficies con pendiente igual o mayor que el 6% y escaleras	2
Zonas interiores húmedas, tales como las entradas a los edificios desde el espacio exterior (1), terrazas cubiertas, vestuarios, duchas, baños, aseos, cocinas, etc.	
-Superficies con pendiente menor que el 6%	2
-Superficies con pendiente igual o mayor que el 6% y escaleras	3
Zonas interiores donde, además de agua, pueda haber agentes (grasas, lubricantes, etc.) que reduzcan la resistencia al deslizamiento, tales como cocinas industriales, mataderos, aparcamientos, zonas de uso industrial, etc.	3
Zonas exteriores. Piscinas (2)	3
(1) Excepto cuando se trate de accesos directos a zonas de uso restringido.	
(2) En zonas previstas para usuarios descalzos y en el fondo de los vasos, en las zonas en las que la profundidad no exceda de 1,50 m	

2 Discontinuidades en el pavimento

Excepto en zonas de uso restringido y con el fin de limitar el riesgo de caídas como consecuencia de trapiés o de tropiezos, el suelo cumplirá las condiciones siguientes:

- No presentará imperfecciones o irregularidades que supongan una diferencia de nivel de más de 4 mm.
- Los desniveles que no excedan de 50 mm se resolverán con una pendiente que no exceda el 25%.
- En zonas interiores para circulación de personas, el suelo no presentará perforaciones o huecos por los que pueda introducirse una esfera de 15 mm de diámetro.

La distancia entre el plano de una puerta de acceso a un edificio y el escalón más próximo a ella será mayor que 1.200 mm y que la anchura de la hoja (véase figura).

PROYECTO DE ADECUACIÓN DE LOCAL DESTINADO A HELADERÍA Y PASTELERÍA, SITO EN CALLE MARQUES MÉRITO,
PI: 00, Pt: 13, CENTRO COMERCIAL, URB. EL SANTISCAL, ARCOS DE LA FRONTERA, CÁDIZ



3 Desniveles

3.1 Protección de los desniveles

No se proyectan zonas de uso público.

3.2 Características de las barreras de protección

3.2.1 Altura

Las barreras de protección tendrán, como mínimo, una altura de 900 mm cuando la diferencia de cota que protegen no exceda de 6 m y de 1.100 mm en el resto de los casos, excepto en el caso de huecos de escaleras de anchura menor que 400 mm, en los que el pasamanos tendrá una altura de 900 mm, como mínimo.

La altura se medirá verticalmente desde el nivel de suelo o, en el caso de escaleras, desde la línea de inclinación definida por los vértices de los peldaños, hasta el límite superior de la barrera (véase figura 3.1).

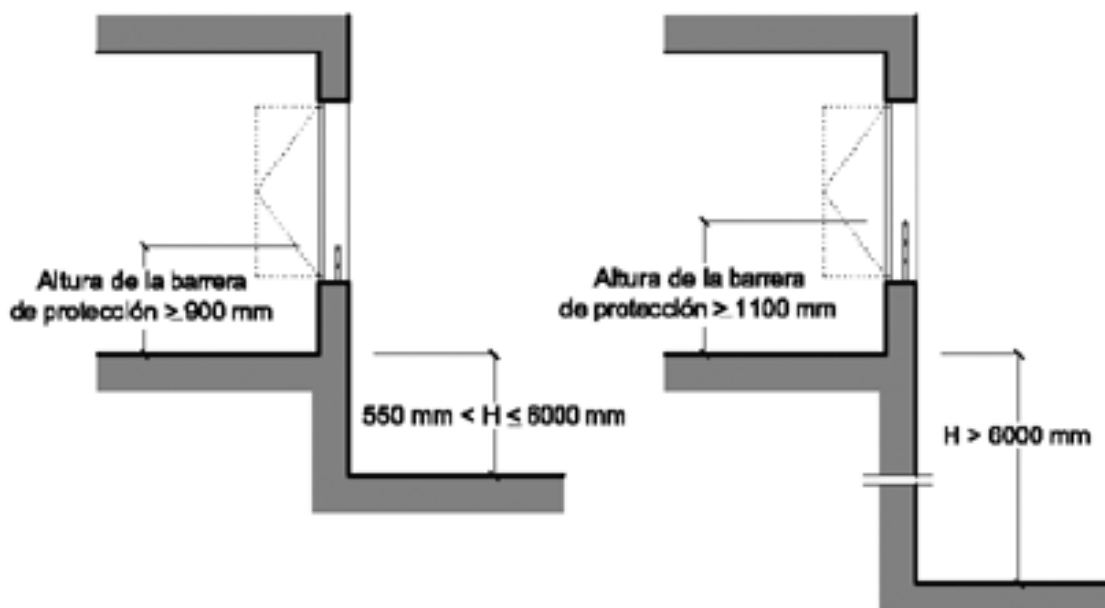


Figura 3.1 Barreras de protección en ventanas.

3.2.2 Resistencia

Las barreras de protección tendrán una resistencia y una rigidez suficiente para resistir la fuerza horizontal establecida en la NBE-AE, en función de la zona en que se encuentren.

3.2.3 Características constructivas

El acceso a los aparcamientos permitirá la entrada y salida frontal de los vehículos sin que haya que realizar maniobras de marcha atrás. Se cumple así el punto 2 del apartado 2 de la sección 7 del DB SU.

3.2.4 Barreras situadas delante de una fila de asientos fijos.

No se proyectan.

4 Escaleras y rampas

No se proyectan.

PROYECTO DE ADECUACIÓN DE LOCAL DESTINADO A HELADERÍA Y PASTELERÍA, SITO EN CALLE MARQUES MERITO,
PI: 00, Pt: 13, CENTRO COMERCIAL, URB. EL SANTISCAL, ARCOS DE LA FRONTERA, CÁDIZ



5 Limpieza de los acristalamientos exteriores

No existen acristalamientos a una altura superior a 6 m., por lo que no es necesario ningún sistema de limpieza especial.

Sección SUA 2 Seguridad frente al riesgo de impacto o de atrapamiento

1 Impacto

1.1 Impacto con elementos fijos

La altura libre de paso en zonas de circulación será, como mínimo, 2.100 mm en zonas de uso restringido y 2.200 mm en el resto de las zonas. En los umbrales de las puertas la altura libre será 2.000 mm, como mínimo.

En zonas de circulación, las paredes carecerán de elementos salientes que vuelen más de 150 mm en la zona de altura comprendida entre 1.000 mm y 2.200 mm medida a partir del suelo.

1.2 Impacto con elementos practicables

- Excepto en zonas de uso restringido, las puertas de recintos que no sean de ocupación nula (definida en el Anejo SI A del DB SI) situadas en el lateral de los pasillos cuya anchura sea menor que 2,50 m se dispondrán de forma que el barrido de la hoja no invada el pasillo (véase figura 1.1). En pasillos cuya anchura exceda de 2,50 m, el barrido de las hojas de las puertas no debe invadir la anchura determinada, en función de las condiciones de evacuación, conforme al apartado 4 de la Sección SI 3 del DB SI.

- Las puertas de vaivén situadas entre zonas de circulación tendrán partes transparentes o translúcidas que permitan percibir la aproximación de las personas y que cubran la altura comprendida entre 0,7 m y 1,5 m, como mínimo.

- Las puertas, portones y barreras situados en zonas accesibles a las personas y utilizadas para el paso de mercancías y vehículos tendrán marcado CE de conformidad con la norma UNE-EN 13241- 1:2004 y su instalación, uso y mantenimiento se realizarán conforme a la norma UNE-EN

12635:2002+A1:2009. Se excluyen de lo anterior las puertas peatonales de maniobra horizontal cuya superficie de hoja no exceda de 6,25 m² cuando sean de uso manual, así como las motorizadas que además tengan una anchura que no exceda de 2,50 m.

- Las puertas peatonales automáticas tendrán marcado CE de conformidad con la Directiva 98/37/CE sobre máquinas.

1.3 Impacto con elementos frágiles

- Los vidrios existentes en las áreas con riesgo de impacto que se indican en el punto 2 siguiente de las superficies acristaladas que no dispongan de una barrera de protección conforme al apartado 3.2 de SUA 1, tendrán una clasificación de prestaciones X(Y)Z determinada según la norma UNE EN 12600:2003 cuyos parámetros cumplan lo que se establece en la tabla 1.1. Se excluyen de dicha condición los vidrios cuya mayor dimensión no exceda de 30 cm.

- Se identifican las siguientes áreas con riesgo de impacto (véase figura 1.2):

a) en puertas, el área comprendida entre el nivel del suelo, una altura de 1,50 m y una anchura igual a la de la puerta más 0,30 m a cada lado de esta;

b) en paños fijos, el área comprendida entre el nivel del suelo y una altura de 0,90 m.

- Las partes vidriadas de puertas y de cerramientos de duchas y bañeras estarán constituidas por elementos laminados o templados que resistan sin rotura un impacto de nivel 3, conforme al procedimiento descrito en la norma UNE EN 12600:2003.

PROYECTO DE ADECUACIÓN DE LOCAL DESTINADO A HELADERÍA Y PASTELERÍA, SITO EN CALLE MARQUES MERITO,
Pl: 00, Pt: 13, CENTRO COMERCIAL, URB. EL SANTISCAL, ARCOS DE LA FRONTERA, CÁDIZ



1.4 Impacto con elementos insuficientemente perceptibles

- Las grandes superficies acristaladas que se puedan confundir con puertas o aberturas (lo que excluye el interior de viviendas) estarán provistas, en toda su longitud, de señalización visualmente contrastada situada a una altura inferior comprendida entre 0,85 y 1,10 m y a una altura superior comprendida entre 1,50 y 1,70 m. Dicha señalización no es necesaria cuando existan montantes separados una distancia de 0,60 m, como máximo, o si la superficie acristalada cuenta al menos con un travesaño situado a la altura inferior antes mencionada.

- Las puertas de vidrio que no dispongan de elementos que permitan identificarlas, tales como cercos o tiradores, dispondrán de señalización conforme al apartado 1 anterior.

2 Atrapamiento

- Con el fin de limitar el riesgo de atrapamiento producido por una puerta corredera de accionamiento manual, incluidos sus mecanismos de apertura y cierre, la distancia a hasta el objeto fijo más próximo será 20 cm, como mínimo.

- Los elementos de apertura y cierre automáticos dispondrán de dispositivos de protección adecuados al tipo de accionamiento y cumplirán con las especificaciones técnicas propias.

Sección SUA 3 Seguridad frente al riesgo de aprisionamiento en recintos

1 Cuando las puertas de un recinto tengan dispositivo para su bloqueo desde el interior y las personas puedan quedar accidentalmente atrapadas dentro del mismo, existirá algún sistema de desbloqueo de las puertas desde el exterior del recinto. Excepto en el caso de los baños o los aseos de viviendas, dichos recintos tendrán iluminación controlada desde su interior.

2 En zonas de uso público, los aseos accesibles y cabinas de vestuarios accesibles dispondrán de un dispositivo en el interior fácilmente accesible, mediante el cual se transmita una llamada de asistencia perceptible desde un punto de control y que permita al usuario verificar que su llamada ha sido recibida, o perceptible desde un paso frecuente de personas.

3 La fuerza de apertura de las puertas de salida será de 140 N, como máximo, excepto en las situadas en itinerarios accesibles, en las que se aplicará lo establecido en la definición de los mismos en el anejo A Terminología (como máximo 25 N, en general, 65 N cuando sean resistentes al fuego).

4 Para determinar la fuerza de maniobra de apertura y cierre de las puertas de maniobra manual batientes/pivotantes y deslizantes equipadas con pestillos de media vuelta y destinadas a ser utilizadas por peatones (excluidas puertas con sistema de cierre automático y puertas equipadas con herrajes especiales, como por ejemplo los dispositivos de salida de emergencia) se empleará el método de ensayo especificado en la norma UNE-EN 12046-2:2000.

Sección SUA 4 Seguridad frente al riesgo causado por iluminación inadecuada

No es de aplicación por el tipo y uso del edificio.

Sección SUA 5 Seguridad frente al riesgo causado por situaciones de alta ocupación.

No es de aplicación por el tipo y uso del edificio.

Sección SUA 6 Seguridad frente al riesgo de ahogamiento

1 Piscinas

No existen piscinas de uso colectivo.

2 Pozos y depósitos

No se proyectan pozos, depósitos o conducciones abiertas que sean accesibles a personas y presenten riesgo de ahogamiento.

Sección SUA 7 Seguridad frente al riesgo causado por vehículos en movimiento

No es de aplicación al no proyectarse espacios destinados a tal uso.

PROYECTO DE ADECUACIÓN DE LOCAL DESTINADO A HELADERÍA Y PASTELERÍA, SITO EN CALLE MARQUES MERITO,
PI: 00, Pt: 13, CENTRO COMERCIAL, URB. EL SANTISCAL, ARCOS DE LA FRONTERA, CÁDIZ 2021-01434



Sección SUA 8 Seguridad frente al riesgo causado por la acción de un rayo

No es de aplicación al no superar los límites establecidos.

Sección SUA 9 Accesibilidad

Cumple.

3.4. JUSTIFICACION CUMPLIMIENTO DB-HS**1.1.1.1 Diseño**

1.1

Sistema de ventilación de el local:

☐ híbrida

☒ mecánica

circulación del aire en los locales:

de seco a húmedo

a	b
dormitorio /comedor / sala de estar	cocina
aberturas de admisión (AA)	aberturas de extracción (AE)
carpintería ext. clase 2-4 (UNE EN 12207:2000)	AA = aberturas dotadas de aireadores o aperturas fijas
carpintería ext. clase 0-1 (UNE EN 12207:2000)	AA = juntas de apertura
para ventilación híbrida	AA comunican directamente con el exterior
dispondrá de sistema complementario de ventilación natural > ventana/puerta ext. practicable	dispondrá de sistema complementario de ventilación natural > ventana/puerta ext. practicable
particiones entre locales (a) y (b)	locales con varios usos
aberturas de paso	zonas con aberturas de admisión y extracción
cuando local compartimentado > se sitúa en el local menos contaminado	local compartimentado > AE se sitúa en el inodoro
	AE: conectadas a conductos de extracción
	distancia a techo > 100 mm
	distancia a rincón o equina vertical > 100 mm
	conducto de extracción no se comparte con locales de otros usos, salvo trasteros

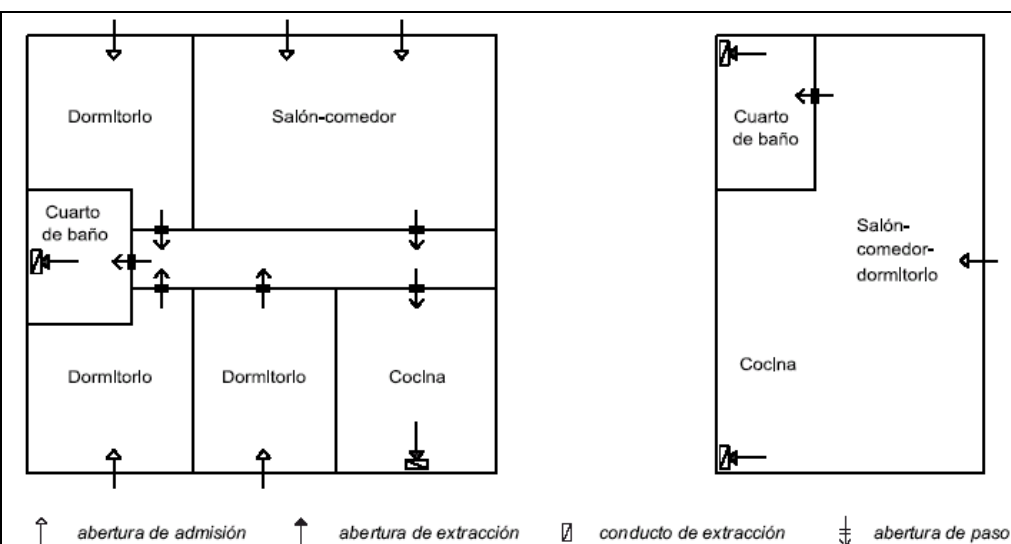


Figura 3.1 Ejemplos de ventilación en el interior de las viviendas

HS3.Calidad del aire interior
Diseño

Viviendas

PROYECTO DE ADECUACIÓN DE LOCAL DESTINADO A HELADERÍA Y PASTELERÍA, SITO EN CALLE MARQUES MÉRITO,
PI: 00, Pt: 13, CENTRO COMERCIAL, URB. EL SANTISCAL, ARCOS DE LA FRONTERA, CÁDIZ




1.1.1.2 Diseño 2 (continuación)

HS3. Calidad del aire interior
Diseño

Almacén de residuos:	Sistema de ventilación	☐ natural	☐ híbrida	☐ mecánica
	☐ Ventilación natural:	☐ mediante aberturas mixtas se dispondrán en dos partes opuestas del cerramiento d max ≤ 15,00 m		
		☐ mediante aberturas de admisión y extracción aberturas comunican directamente con el exterior separación vertical ≥ 1,5 m		
	☐ Ventilación híbrida y mecánica:	☐ ventilación híbrida: longitud de conducto de admisión > 10 m		
		☐ almacén compartimentado: abertura de extracción en compartimento más contaminado abertura de admisión en el resto de compartimentos habrá apertura de paso entre compartimentos		
		aberturas de extracción conectadas a conductos de extracción		
		conductos de extracción no pueden compartirse con locales de otros usos		
	Sistema de ventilación	☐ natural	☐ híbrida	☒ mecánica
	☐ Ventilación natural:	☐ mediante aberturas mixtas se dispondrán en dos partes opuestas del cerramiento d max ≤ 15,00 m		
		☐ ventilación a través de zona común: partición entre trastero y zona común → dos aberturas de paso con separación vertical ≥ 1,5 m		
Trasteros	☒ Ventilación híbrida y mecánica:	☐ mediante aberturas de admisión y extracción aberturas comunican directamente con el exterior con separación verti. ≥ 1,5 m		
		☐ ventilación a través de zona común: extracción en la zona común		
		particiones entre trastero y zona común tendrán aberturas de paso		
		aberturas de extracción conectadas a conductos de extracción		
		aberturas de admisión conectada directamente al exterior		
		conductos de admisión en zona común longitud ≤ 10 m		
		aberturas de admisión/extracción en zona común distancia a cualquier punto del local ≤ 15 m		
		abertura de paso de cada trastero separación vertical ≥ 1,5 m		

Figura 3.2 Ejemplos de tipos de ventilación en trasteros

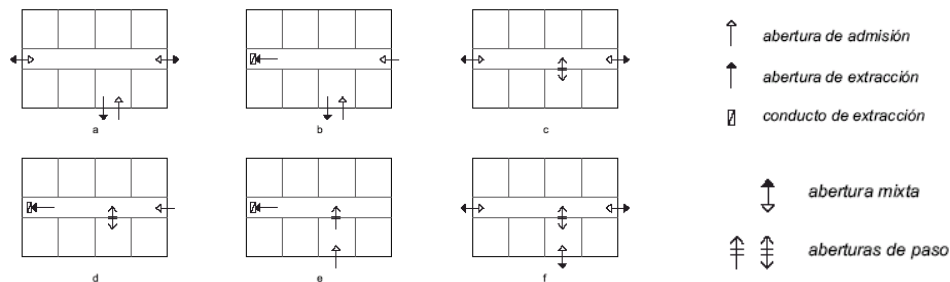

- a) Ventilación independiente y natural de trasteros y zonas comunes.
 b) Ventilación independiente de trasteros y zonas comunes. Ventilación natural en trasteros e híbrida o mecánica en zonas comunes.
 c) Ventilación dependiente y natural de trasteros y zonas comunes.
 d) Ventilación dependiente de trasteros y zonas comunes. Ventilación natural en trasteros y híbrida o mecánica en zonas comunes.
 e) Ventilación dependiente e híbrida o mecánica de trasteros y zonas comunes.
 f) Ventilación dependiente y natural de trasteros y zonas comunes.

PROYECTO DE ADECUACIÓN DE LOCAL DESTINADO A HELADERÍA Y PASTELERÍA, SITO EN CALLE MARQUES MÉRITO,
 Pl: 00, Pt: 13, CENTRO COMERCIAL, URB. EL SANTISCAL, ARCOS DE LA FRONTERA, CÁDIZ 2021-01434



1.1.1.3 Condiciones particulares de los elementos

Serán las especificadas en el DB HS3.2

- ☒ Aberturas y bocas de ventilación
- ☒ Conductos de admisión
- ☐ Conductos de extracción para ventilación híbrida
- ☒ Conductos de extracción para ventilación mecánica
- ☒ Aspiradores híbridos, aspiradores mecánicos y extractores
- ☒ Ventanas y puertas exteriores

DB HS3.2.1
DB HS3.2.2
DB HS3.2.3
DB HS3.2.4
DB HS3.2.5
DB HS3.2.6

1.1.1.4 Dimensionado

1.1.1.5

- ☒ Aberturas de ventilación:

El área efectiva total de las aberturas de ventilación para cada local debe ser como mínimo:

Aberturas de ventilación	Área efectiva de las aberturas de ventilación [cm ²]		
Aberturas de admisión ⁽¹⁾	$4 \cdot q_v$	$4 \cdot q_{va}$	
Aberturas de extracción	$4 \cdot q_v$	$4 \cdot q_{ve}$	
Aberturas de paso	70 cm ²	$8 \cdot q_{vp}$	
Aberturas mixtas ⁽²⁾	$8 \cdot q_v$		

- (1) Cuando se trate de una abertura de admisión constituida por una apertura fija, la dimensión que se obtenga de la tabla no podrá excederse en más de un 10%.
- (2) El área efectiva total de las aberturas mixtas de cada zona opuesta de fachada y de la zona equidistante debe ser como mínimo la mitad del área total exigida

q_v	caudal de ventilación mínimo exigido para un local [l/s]	(ver tabla 2.1: caudal de ventilación)
q_{va}	caudal de ventilación correspondiente a la abertura de admisión calculado por un procedimiento de equilibrado de caudales de admisión y de extracción y con una hipótesis de circulación del aire según la distribución de los locales, [l/s].	
q_{ve}	caudal de ventilación correspondiente a la abertura de extracción calculado por un procedimiento de equilibrado de caudales de admisión y de extracción y con una hipótesis de circulación del aire según la distribución de los locales, [l/s].	
q_{vp}	caudal de ventilación correspondiente a la abertura de paso calculado por un procedimiento de equilibrado de caudales de admisión y de extracción y con una hipótesis de circulación del aire según la distribución de los locales, [l/s].	

- ☐ Conductos de extracción:

- ☐ ventilación híbrida

determinación de la zona térmica (conforme a la tabla 4.4, DB HS 3)

Provincia	Altitud [m]	
	≤800	>800
Cádiz	Z	Y

determinación de la clase de tiro

Zona térmica				
	W	X	Y	Z
Nº de plantas	1			T-4
	2			
	3			
	4		T-3	
	5			
	6			
	7			
	≥8			

determinación de la sección del conducto de extracción

Clase de tiro					
Caudal de aire en el tramo del conducto en l/s		T-1	T-2	T-3	T-4
	$q_{vt} \leq 100$	1 x 225	1 x 400	1 x 625	1 x 625
	$100 < q_{vt} \leq 300$	1 x 400	1 x 625	1 x 625	1 x 900
	$300 < q_{vt} \leq 500$	1 x 625	1 x 900	1 x 900	2 x 900
	$500 < q_{vt} \leq 750$	1 x 625	1 x 900	1 x 900 + 1 x 625	3 x 900
	$750 < q_{vt} \leq 1\,000$	1 x 900	1 x 900 + 1 x 625	2 x 900	3 x 900 + 1 x 625

- ☒ ventilación mecánica

conductos contiguos a local habitable	el nivel sonoro continuo equivalente estandarizado ponderado producido por la instalación ≤ 30 dBA
	sección del conducto $S = 2,50 \cdot q_{vt}$
conductos en la cubierta	sección del conducto $S = 2 \cdot q_{vt}$

- ☒ Aspiradores híbridos, aspiradores mecánicos y extractores

HS3.Calidad del aire interior
Dimensionado

PROYECTO DE ADECUACIÓN DE LOCAL DESTINADO A HELADERÍA Y PASTELERÍA, SITO EN CALLE MÁRQUEZ MÉRITO,
Pl: 00, Pt: 13, CENTRO COMERCIAL, URB. EL SANTISCAL, ARCOS DE LA FRONTERA, CÁDIZ



deberán dimensionarse de acuerdo con el caudal extraído y para una depresión suficiente para contrarrestar las pérdidas de carga previstas del sistema

HS4. SUMINISTRO DE AGUA

1. Condiciones mínimas de suministro

1.1. Caudal mínimo para cada tipo de aparato

Tabla 1.1 Caudal instantáneo mínimo para cada tipo de aparato

Tipo de aparato	Caudal instantáneo mínimo de agua fría [dm ³ /s]	Caudal instantáneo mínimo de ACS [dm ³ /s]
Lavamanos	0,05	0,03
Lavabo	0,10	0,065
Ducha	0,20	0,10
Bañera de 1,40 m o más	0,30	0,20
Bañera de menos de 1,40 m	0,20	0,15
Bidé	0,10	0,065
Inodoro con cisterna	0,10	-
Inodoro con fluxor	1,25	-
Urinarios con grifo temporizado	0,15	-
Urinarios con cisterna (c/u)	0,04	-
Fregadero doméstico	0,20	0,10
Fregadero no doméstico	0,30	0,20
Lavavajillas doméstico	0,15	0,10
Lavavajillas industrial (20 servicios)	0,25	0,20
Lavadero	0,20	0,10
Lavadora doméstica	0,20	0,15
Lavadora industrial (8 kg)	0,60	0,40
Grifo aislado	0,15	0,10
Grifo garaje	0,20	-
Vertedero	0,20	-

1.2. Presión mínima.

En los puntos de consumo la presión mínima ha de ser :

- 100 KPa para grifos comunes.
- 150 KPa para fluxores y calentadores.
-

1.3. Presión máxima.

Así mismo no se ha de sobrepasar los 500 KPa, según el C.T.E.

2. Diseño de la instalación.


2.1. Esquema general de la instalación de agua fría.

En función de los parámetros de suministro de caudal (continuo o discontinuo) y presión (suficiente o insuficiente) correspondientes al municipio, localidad o barrio, donde vaya situado el edificio se elegirá alguno de los esquemas que figuran a continuación:

☐ Edificio con un solo titular. ☒ (Coincide en parte la Instalación Interior General con la Instalación Interior Particular).	☐ Aljibe y grupo de presión. (Suministro público discontinuo y presión insuficiente). ☐ Depósito auxiliar y grupo de presión. (Sólo presión insuficiente). ☐ Depósito elevado. Presión suficiente y suministro público insuficiente. ☒ Abastecimiento directo. Suministro público y presión suficientes.
☐ Edificio con múltiples titulares.	☐ Aljibe y grupo de presión. Suministro público discontinuo y presión insuficiente. ☐ Depósito auxiliar y grupo de presión. Sólo presión insuficiente. ☐ Abastecimiento directo. Suministro público continuo y presión suficiente.

PROYECTO DE ADECUACIÓN DE LOCAL DESTINADO A HELADERÍA Y PASTELERÍA, SITO EN CALLE MARQUES MÉRITO,
 Pl: 00, Pt: 13, CENTRO COMERCIAL, URB. EL SANTISCAL, ARCOS DE LA FRONTERA, CÁDIZ

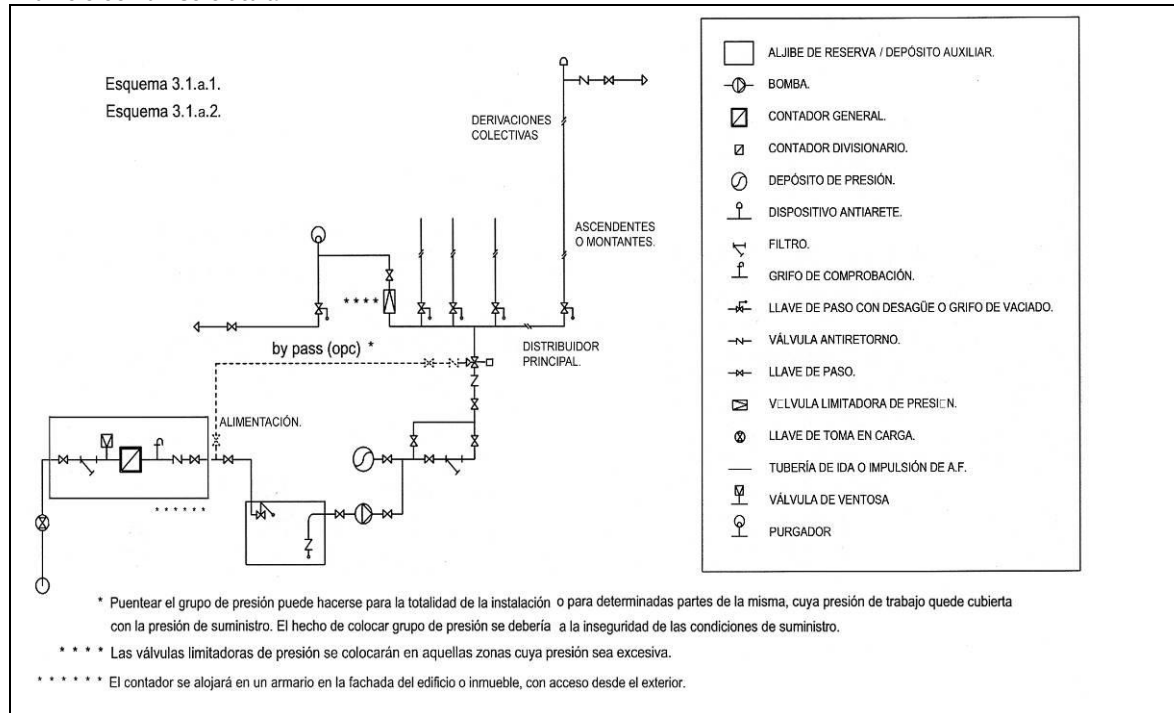

Edificio con un solo titular**2.2. Esquema. Instalación interior particular**

Según planos.

3. Dimensionado de las Instalaciones y materiales utilizados (Dimensionado: CTE. DB HS 4 Suministro de Agua)**3.1. Reserva de espacio para el contador general**

En los edificios dotados con contador general único se preverá un espacio para un armario o una cámara para alojar el contador general de las dimensiones indicadas en la tabla 4.1.

Tabla 4.1 Dimensiones del armario y de la cámara para el contador general

Dimensiones en mm	Diámetro nominal del contador en mm										
	Armario					Cámara					
	15	20	25	32	40	50	65	80	100	125	150
Largo	600	600	900	900	1300	2100	2100	2200	2500	3000	3000
Ancho	500	500	500	500	600	700	700	800	800	800	800
Alto	200	200	300	300	500	700	700	800	900	1000	1000

3.2 Dimensionado de las redes de distribución

El cálculo se realizará con un primer dimensionado seleccionando el tramo más desfavorable de la misma y obteniéndose unos diámetros previos que posteriormente habrá que comprobar en función de la pérdida de carga que se obtenga con los mismos. Este dimensionado se hará siempre teniendo en cuenta las peculiaridades de cada instalación y los diámetros obtenidos serán los mínimos que hagan compatibles el buen funcionamiento y la economía de la misma.

3.2.1. Dimensionado de los tramos

El dimensionado de la red se hará a partir del dimensionado de cada tramo, y para ello se partirá del circuito considerado como más desfavorable que será aquel que cuente con la mayor pérdida de presión debida tanto al rozamiento como a su altura geométrica.

El dimensionado de los tramos se hará de acuerdo al procedimiento siguiente:

- el caudal máximo de cada tramos será igual a la suma de los caudales de los puntos de consumo alimentados por el mismo de acuerdo con la tabla 2.1.
- establecimiento de los coeficientes de simultaneidad de cada tramo de acuerdo con un criterio adecuado.
- determinación del caudal de cálculo en cada tramo como producto del caudal máximo por el coeficiente de simultaneidad correspondiente.
- elección de una velocidad de cálculo comprendida dentro de los intervalos siguientes:
 - tuberías metálicas: entre 0,50 y 2,00 m/s

PROYECTO DE ADECUACIÓN DE LOCAL DESTINADO A HELADERÍA Y PASTELERÍA, SITO EN CALLE MARQUES MERITO,
Pl: 00, Pt: 13, CENTRO COMERCIAL, URB. EL SANTISCAL, ARCOS DE LA FRONTERA, CÁDIZ



- ii) tuberías termoplásticas y multicapas: entre 0,50 y 3,50 m/s
 e) Obtención del diámetro correspondiente a cada tramo en función del caudal y de la velocidad.

3.2.2. Comprobación de la presión

- 1 Se comprobará que la presión disponible en el punto de consumo más desfavorable supera con los valores mínimos indicados en el apartado 2.1.3 y que en todos los puntos de consumo no se supera el valor máximo indicado en el mismo apartado, de acuerdo con lo siguiente:
 - a) determinar la pérdida de presión del circuito sumando las pérdidas de presión total de cada tramo. Las pérdidas de carga localizadas podrán estimarse en un 20% al 30% de la producida sobre la longitud real del tramo o evaluarse a partir de los elementos de la instalación.
 - b) comprobar la suficiencia de la presión disponible: una vez obtenidos los valores de las pérdidas de presión del circuito, se verifica si son sensiblemente iguales a la presión disponible que queda después de descontar a la presión total, la altura geométrica y la residual del punto de consumo más desfavorable. En el caso de que la presión disponible en el punto de consumo fuera inferior a la presión mínima exigida sería necesaria la instalación de un grupo de presión.

3.3. Dimensionado de las derivaciones a cuartos húmedos y ramales de enlace

1. Los ramales de enlace a los aparatos domésticos se dimensionarán conforme a lo que se establece en las tabla 4.2. En el resto, se tomarán en cuenta los criterios de suministro dados por las características de cada aparato y se dimensionará en consecuencia.

Tabla 3.2 Diámetros mínimos de derivaciones a los aparatos

Aparato o punto de consumo	Diámetro nominal del ramal de enlace			
	Tubo de acero (")		Tubo de cobre o plástico (mm)	
	NORMA	PROYECTO	NORMA	PROYECTO
☐ Lavamanos	½	-	12	12
☒ Lavabo, bidé	½	-	12	12
☒ Ducha	½	-	12	12
☐ Bañera <1,40 m	¾	-	20	20
☐ Bañera >1,40 m	¾	-	20	20
☒ Inodoro con cisterna	½	-	12	12
☐ Inodoro con fluxor	1- 1 ½	-	25-40	-
☐ Urinario con grifo temporizado	½	-	12	-
☐ Urinario con cisterna	½	-	12	-
☒ Fregadero doméstico	½	-	12	12
☐ Fregadero industrial	¾	-	20	-
☒ Lavavajillas doméstico	½ (rosca a ¾)	-	12	12
☐ Lavavajillas industrial	¾	-	20	-
☒ Lavadora doméstica	¾	-	20	20
☐ Lavadora industrial	1	-	25	-
☐ Vertedero	¾	-	20	-

PROYECTO DE ADECUACIÓN DE LOCAL DESTINADO A HELADERÍA Y PASTELERÍA, SITO EN CALLE MARQUES MERITO,
 Pl: 00, Pt: 13, CENTRO COMERCIAL, URB. EL SANTISCAL, ARCOS DE LA FRONTERA, CÁDIZ



- 2 Los diámetros de los diferentes tramos de la red de suministro se dimensionarán conforme al procedimiento establecido en el apartado 4.2, adoptándose como mínimo los valores de la tabla 4.3:

Tabla 3.3 Diámetros mínimos de alimentación. Su justificación se encuentra realizada en la memoria de cálculo de instalaciones.

Tramo considerado		Diámetro nominal del tubo de alimentación			
		Acero (")		Cobre o plástico (mm)	
		NORMA	PROYECTO	NORMA	PROYECTO
☒	Alimentación a cuarto húmedo privado: baño, aseo, cocina.	¾	-	20	
☐	Alimentación a derivación particular: vivienda, apartamento, local comercial	¾	-	20	
☐	Columna (montante o descendente)	¾	-	20	
☐	Distribuidor principal	1	-	25	
Alimentación de equipos de climatización	☐ < 50 kW	½	-	12	-
	☐ 50 - 250 kW	¾	-	20	-
	☐ 250 - 500 kW	1	-	25	-
	☐ > 500 kW	1 ¼	-	32	-

3.4 Dimensionado de las redes de ACS

3.4.1 Dimensionado de las redes de impulsión de ACS

Para las redes de impulsión o ida de ACS se seguirá el mismo método de cálculo que para redes de agua fría.

3.4.2 Dimensionado de las redes de retorno de ACS

- 1 Para determinar el caudal que circulará por el circuito de retorno, se estimará que en el grifo más alejado, la pérdida de temperatura sea como máximo de 3 °C desde la salida del acumulador o intercambiador en su caso.
- 2 En cualquier caso no se recircularán menos de 250 l/h en cada columna, si la instalación responde a este esquema, para poder efectuar un adecuado equilibrado hidráulico.
- 3 El caudal de retorno se podrá estimar según reglas empíricas de la siguiente forma:
 - a) considerar que se recircula el 10% del agua de alimentación, como mínimo. De cualquier forma se considera que el diámetro interior mínimo de la tubería de retorno es de 16 mm.
 - b) los diámetros en función del caudal recirculado se indican en la tabla 4.4.

Tabla 3.4 Relación entre diámetro de tubería y caudal recirculado de ACS

Diámetro de la tubería (pulgadas)	Caudal recirculado (l/h)
½	140
¾	300
1	600
1 ¼	1.100
1 ½	1.800
2	3.300

3.4.3 Cálculo del aislamiento térmico

El espesor del aislamiento de las conducciones, tanto en la ida como en el retorno, se dimensionará de acuerdo a lo indicado en el Reglamento de Instalaciones Térmicas en los Edificios RITE y sus Instrucciones Técnicas complementarias ITE.

3.4.4 Cálculo de dilatadores

En los materiales metálicos se considera válido lo especificado en la norma UNE 100 156:1989 y para los materiales termoplásticos lo indicado en la norma UNE ENV 12 108:2002.

En todo tramo recto sin conexiones intermedias con una longitud superior a 25 m se deben adoptar las medidas oportunas para evitar posibles tensiones excesivas de la tubería, motivadas por las contracciones y dilataciones producidas por las variaciones de temperatura. El mejor punto para colocarlos se encuentra equidistante de las derivaciones más próximas en los montantes.

PROYECTO DE ADECUACIÓN DE LOCAL DESTINADO A HELADERÍA Y PASTELERÍA, SITO EN CALLE MARQUES MERITO,
PI: 00, Pt: 13, CENTRO COMERCIAL, URB. EL SANTISCAL, ARCOS DE LA FRONTERA, CÁDIZ



3.5 Dimensionado de los equipos, elementos y dispositivos de la instalación**3.5.1 Dimensionado de los contadores**

El calibre nominal de los distintos tipos de contadores se adecuará, tanto en agua fría como caliente, a los caudales nominales y máximos de la instalación.

HS5. EVACUACION DE AGUAS**1. Descripción General:****1.1. Objeto:**

El objeto de estas instalaciones es la evacuación de aguas pluviales y fecales. Sin embargo en algunos casos atienden a otro tipo de aguas como las correspondientes a drenajes, aguas correspondientes a niveles freáticos altos o evacuación de laboratorios, industrial, etc... que requieren estudios específicos.

1.2. Características del Alcantarillado de Acometida:

- ☒ Público.
☐ Privado. (en caso de urbanización en el interior de la parcela).
☐ Unitario / Mixto¹.
☐ Separativo².

1.3. Cotas y Capacidad de la Red:

- ☐ Cota alcantarillado > Cota de evacuación
☒ Cota alcantarillado < Cota de evacuación

(Implica definir estación de bombeo)

Diámetro de la/las Tubería/s de Alcantarillado
 Pendiente %
 Capacidad en l/s

2. Descripción del sistema de evacuación y sus partes.**2.1. Características de la Red de Evacuación del Edificio:**

Saneamiento público

- ☐ Separativa total.
☐ Separativa hasta salida edificio.
☒ Red enterrada.
☐ Red colgada.
☐ Otros aspectos de interés:

2.2. Partes específicas de la red de evacuación:

(Descripción de cada parte fundamental)

Desagües y derivaciones

Material:

PVC

Sifón individual:

PVC

Bote sifónico:

PVC

Bajantes

Indicar material y situación exterior por patios o interiores en patinillos registrables /no registrables de instalaciones

Material:

PVC

Situación:

Ocultos.

Colectores

Características incluyendo acometida a la red de alcantarillado

Materiales:

PVC

Situación:

Enterrados en suelo o colgados en forjado sanitario.

¹. Red Urbana Mixta: Red Separativa en la edificación hasta salida edificio.

- Pluviales ventiladas

- Red independiente (salvo justificación) hasta colector colgado.

- Cierres hidráulicos independientes en sumideros, cazoletas sifónicas, etc.

- Puntos de conexión con red de fecales. Si la red es independiente y no se han colocado cierres hidráulicos individuales en sumideros, cazoletas sifónicas, etc., colocar cierre hidráulico en la/s conexión/es con la red de fecales.

². Red Urbana Separativa: Red Separativa en la edificación.

- No conexión entre la red pluvial y fecal y conexión por separado al alcantarillado.

PROYECTO DE ADECUACIÓN DE LOCAL DESTINADO A HELADERÍA Y PASTELERÍA, SITO EN CALLE MARQUES MERITO,
 Pl: 00, Pt: 13, CENTRO COMERCIAL, URB. EL SANTISCAL, ARCOS DE LA FRONTERA, CÁDIZ 2021-01434



2.3. Características Generales:**Registros:** Accesibilidad para reparación y limpieza

☐	en cubiertas:	Acceso a parte baja conexión por falso techo.	El registro se realiza: Por la parte alta.
☒	en bajantes:	Es recomendable situar en patios o patinillos registrables. En lugares entre cuartos húmedos. Con registro.	El registro se realiza: Por parte alta en ventilación primaria, en la cubierta. En Bajante. Accesible a piezas desmontables situadas por encima de acometidas. Baño, etc En cambios de dirección. A pie de bajante.
☐	en colectores colgados:	Dejar vistos en zonas comunes secundarias del edificio.	Conectar con el alcantarillado por gravedad. Con los márgenes de seguridad. Registros en cada encuentro y cada 15 m. En cambios de dirección se ejecutará con codos de 45°.
☒	en colectores enterrados:	En edificios de pequeño-medio tamaño. Viviendas aisladas: Se enterrará a nivel perimetral. Viviendas entre medianeras: Se intentará situar en zonas comunes	Los registros: En zonas exteriores con arquetas con tapas practicables. En zonas habitables con arquetas ciegas.
☒	en el interior de cuartos húmedos:	Accesibilidad. Por falso techo. Cierre hidráulicos por el interior del local	Registro: Sifones: Por parte inferior. Botes sifónicos: Por parte superior.

Ventilación

☒	Primaria	Siempre para proteger cierre hidráulico
☐	Secundaria	Conexión con Bajante. En edificios de 6 ó más plantas. Si el cálculo de las bajantes está sobredimensionado, a partir de 10 plantas.
☐	Terciaria	Conexión entre el aparato y ventilación secundaria o al exterior
	En general:	Siempre en ramales superior a 5 m. Edificios alturas superiores a 14 plantas.
	Es recomendable:	Ramales desagües de inodoros si la distancia a bajante es mayor de 1 m.. Bote sifónico. Distancia a desagüe 2,0 m. Ramales resto de aparatos baño con sifón individual (excepto bañeras), si desagües son superiores a 4 m.
☐	Sistema elevación:	

PROYECTO DE ADECUACIÓN DE LOCAL DESTINADO A HELADERÍA Y PASTELERÍA, SITO EN CALLE MARQUÉS MÉRITO,
PI: 00, Pt: 13, CENTRO COMERCIAL, URB. EL SANTISCAL, ARCOS DE LA FRONTERA, CÁDIZ



3.6. JUSFIFICACION CUMPLIMIENTO DB-HE

Este Documento Básico (DB) tiene por objeto establecer reglas y procedimientos que permiten cumplir el requisito básico de ahorro de energía. Las secciones de este DB se corresponden con las exigencias básicas HE 1 a HE 5, y la sección HE 0 que se relaciona con varias de las anteriores. La correcta aplicación de cada sección supone el cumplimiento de la exigencia básica correspondiente. La correcta aplicación del conjunto del DB supone que se satisface el requisito básico "Ahorro de energía".

Sección HE 0. Limitación de consumo energético

Edificios o ampliaciones de edificios existentes de uso residencial privado:

- No da lugar -

Edificios o ampliaciones de edificios existentes de otros usos:

- No da lugar -

Sección HE 1. Limitación de la demanda energética.

➤ Edificios nuevos o ampliaciones:

Limitación de la demanda energética en edificios nuevos, o ampliaciones de edificios existentes, de uso residencial privado:

- No da lugar -

Limitación de la Demanda energética en edificios nuevos, o ampliaciones de edificios existentes, de otros usos:

- No da lugar -

Limitación de descompensaciones en edificios nuevos, o ampliaciones de edificios existentes, de uso residencial privado:

- No da lugar -

➤ Edificios Existentes:

Limitación de la demanda energética en edificios existentes (cualquier uso):

- No da lugar -

- 1) Cuando la intervención produzca modificaciones en las condiciones interiores o exteriores de un elemento de la envolvente térmica que supongan un incremento de la demanda energética del edificio, las características de este elemento se adecuarán a las establecidas en este Documento Básico.
- 2) En las obras de reforma en las que se renueve más del 25% de la superficie total de la envolvente térmica final del edificio y en las destinadas a un cambio de uso característico del edificio se limitará la demanda energética conjunta del edificio de manera que sea inferior a la del edificio de referencia.
- 3) **En las obras de reforma no consideradas en el caso anterior, los elementos de la envolvente térmica que se sustituyan, incorporen, o modifiquen sustancialmente, cumplirán las limitaciones establecidas en la tabla 2.3.** Cuando se intervenga simultáneamente en varios elementos de la envolvente térmica, se podrán superar los valores de transmitancia térmica de dicha tabla si la demanda energética resultante fuera igual o inferior a la obtenida aplicando los valores de la tabla a los elementos afectados.

- Los elementos sustituidos cumplirán las limitaciones establecidas en la tabla 2.3 -

Limitación de descompensaciones en edificios existentes (cualquier uso):

- No da lugar -

PROYECTO DE ADECUACIÓN DE LOCAL DESTINADO A HELADERÍA Y PASTELERÍA, SITO EN CALLE MARQUES MERITO,
PI: 00, Pt: 13, CENTRO COMERCIAL, URB. EL SANTISCAL, ARCOS DE LA FRONTERA, CÁDIZ



JUSTIFICACION CUMPLIMIENTO HE1 (art. 3.2):

Para justificar el cumplimiento de la exigencia básica de limitación de la demanda energética que se establece en esta sección del DB HE, los documentos de proyecto han de incluir la siguiente información:

- a) definición de la zona climática de la localidad en la que se ubica el edificio; **B3**
- b) Descripción geométrica, constructiva y de usos del edificio: **en el apartado 2.3 de la memoria" SISTEMA ENVOLVENTE"**
- c) perfil de uso y, en su caso, nivel de acondicionamiento de los espacios habitables; **no ha sido necesaria su definición.**
- d) procedimiento de cálculo de la demanda energética empleado para la verificación de la exigencia; **no ha sido necesario**
- e) valores de la demanda energética y, en su caso, porcentaje de ahorro de la demanda energética respecto al edificio de referencia, necesario para la verificación de la exigencia
 - edificio de referencia calefacción: **- kW h/m2 año**
 - edificio de referencia refrigeración: **- kW h/m2 año**
- f) características técnicas mínimas que deben reunir los productos que se incorporen a las obras y sean relevantes para el comportamiento energético del edificio: **en el apartado 2.3 de la memoria" SISTEMA ENVOLVENTE"**

PROYECTO DE ADECUACIÓN DE LOCAL DESTINADO A HELADERÍA Y PASTELERÍA, SITO EN CALLE MARQUES MERITO,
PI: 00, Pt: 13, CENTRO COMERCIAL, URB. EL SANTISCAL, ARCOS DE LA FRONTERA, CÁDIZ



Sección HE 2 Rendimiento de las instalaciones térmicas

Rendimiento de las instalaciones térmicas.

Los edificios dispondrán de instalaciones térmicas apropiadas destinadas a proporcionar el bienestar térmico de sus ocupantes, regulando el rendimiento de las mismas y de sus equipos. Esta exigencia se desarrolla actualmente en el vigente Reglamento de Instalaciones Térmicas en los Edificios, RITE, y su aplicación quedará definida en el proyecto del edificio.

FICHA JUSTIFICATIVA DEL CUMPLIMIENTO DEL REGLAMENTO DE INSTALACIONES TÉRMICAS EN LOS EDIFICIOS Y SUS INSTRUCCIONES TÉCNICAS COMPLEMENTARIAS. R.D. 1027/2007 DE 20 DE JULIO

**RITE
ITE**

ÁMBITO DE APLICACIÓN: Instalaciones térmicas no industriales de los edificios (calefacción, climatización y agua caliente sanitaria) de nueva planta o reforma.

DATOS DE PROYECTO

OBRA

ADECUACIÓN DE LOCAL A HELADERÍA Y PASTELERÍA

EMPLAZAMIENTO

CALLE MARQUÉS MÉRITO, PI: 00. Pt: 13, CENTRO COMERCIAL, URB. EL SANTISCAL, ARCOS DE LA FRONTERA, CÁDIZ

PROMOTOR

EXPLOTACIÓN HOSTELERA MONTERO S.L.

ARQUITECTO TECNICO

D. GERMAN MARQUEZ RUIZ

ESPECIFICACIONES

☐ Nueva planta ☐ Reforma por cambio o inclusión de instalaciones ☒ Reforma por cambio de uso del edificio

TIPO DE INSTALACIONES:

☒ INSTALACIONES INDIVIDUALES

☒ POTENCIA TÉRMICA NOMINAL INFERIOR A 70 KW.

GENERADORES DE CALOR:	A.C.S. Potencia en Kw:	23,60
Calefacción. Potencia en Kw:	-	-
GENERADORES DE FRÍO:	Mixtos. Potencia en Kw:	-
GENERADORES DE CALOR / FRÍO:	Potencia en Kw:	-
	Potencia en Kw:	-

POTENCIA TÉRMICA NOMINAL TOTAL EN KW:

☐ POTENCIA TÉRMICA NOMINAL MAYOR DE 70 KW. (ITE 09) (1)(2)(4)

☐ INSTALACIONES DESARROLLADAS COMO PARTE DEL PROYECTO GENERAL DEL EDIFICIO

☐ PROYECTO ESPECÍFICO DE LAS INSTALACIONES TÉRMICAS

☐ Realizado por técnico autor del proyecto.

☐ Realizado por otro técnico.

☐ INST. COLECTIVAS CENTRALIZADAS. GENERADORES DE CALOR O DE FRÍO. (ITE 02)

☐ CONJUNTO DE INSTALACIONES DEL EDIFICIO CON POTENCIA TÉRMICA NOMINAL INFERIOR A 5 KW.

TIPO DE INSTALACIÓN:

Nº DE CALDERAS: Nº DE MÁQUINAS FRIGORÍFICAS: POTENCIA TOTAL(2):

☐ CONJUNTO DE INSTALACIONES DEL EDIFICIO CON POTENCIA TÉRMICA NOMINAL ENTRE 5 Y 70 KW.

TIPO DE INSTALACIÓN:

Nº DE CALDERAS: Nº DE MÁQUINAS FRIGORÍFICAS: POTENCIA TOTAL(2):

☐ CONJUNTO DE INSTALACIONES DEL EDIFICIO CON POTENCIA TÉRMICA NOMINAL MAYOR DE 70 KW.(2)(4)

☐ INSTALACIONES DESARROLLADAS COMO PARTE DEL PROYECTO GENERAL DEL EDIFICIO

☐ PROYECTO ESPECÍFICO DE LAS INSTALACIONES TÉRMICAS

☐ Realizado por técnico autor del proyecto.

☐ Realizado por otro técnico.

☒ INST. ESPECÍFICAS. PRODUCCIÓN DE A.C.S. POR COLECTORES SOLARES PLANOS. (ITE 10.1)

TIPO DE INSTALACIÓN:

SUP. TOTAL DE COLECTORES:	1,99 m2	VOLUMEN DEL ACUMULADOR:
CAUDAL DE DISEÑO:	0,18 m3/h	POT DEL EQUIPO CONVENCIONAL AUX.:

PROYECTO DE ADECUACIÓN DE LOCAL DESTINADO A HELADERÍA Y PASTELERÍA, SITO EN CALLE MARQUÉS MÉRITO, PI: 00, Pt: 13, CENTRO COMERCIAL, URB. EL SANTISCAL, ARCOS DE LA FRONTERA, CÁDIZ



CONDICIONES PARA LAS INSTALACIONES:**VALORES MÁXIMOS ADMISIBLES DE LA INSTALACIÓN DE NIVELES SONOROS EN AMBIENTE INTERIOR**

VALORES MÁXIMOS DE NIVELES SONOROS EN dBA según tabla 3, ITE 02.2.3.1 (5)				
DÍA		NOCHE		
TIPO DE LOCAL	V _{MAX.} Admisible	Valor de proyecto	V _{MAX.} Admisible	Valor de proyecto

CHIMENEAS

	Instalaciones individuales según NTE - ISH.
	Generadores de calor de sistemas de climatización con potencias menores de 10 Kw.
	Generadores de calor de sistemas de climatización con potencias mayores de 10 Kw. según UNE 123 100

CONDICIONES DE LAS SALAS DE MÁQUINAS (6)**SALAS DE MÁQUINAS.**

CONDICIONES QUE DEBEN CUMPLIR LOS LOCALES DE PRODUCCIÓN DE FRÍO O CALOR.	SEGÚN PROYEC.
Puerta de acceso al local comunica con: el Exterior o a través de un Vestíbulo con el resto del edificio.	
Distancia máxima desde cualquier punto de la sala a la salida 15 metros.	
Resistencia al fuego de los elementos delimitadores y estructurales mayor o igual a RF-180.	
Clase de combustibilidad de los materiales de cerramiento y acabados: M0.	
Atenuación acústica de 50 dBA para el elemento separador con locales ocupados.	
Nivel de iluminación medio en servicio de la sala de maquinas será igual o mayor de 200 lux.	

SALAS DE MÁQUINAS SEGURIDAD ELEVADA.

CONDICIONES QUE DEBEN CUMPLIR LOS LOCALES DE PRODUCCIÓN DE FRÍO O CALOR.	SEGÚN PROYEC.
Distancia máxima desde cualquier punto de la sala a la salida 7.5 metros. Para sup. mayores de 100 m².	
Resistencia al fuego de los elementos delimitadores y estructurales mayor o igual a RF-240.	
Si posee dos o más accesos, uno de ellos dará salida directa al exterior.	
El interruptor general y el del sistema de ventilación, como mínimo, se situarán fuera del local.	

DIMENSIONES MÍNIMAS PARA LAS SALAS DE CALDERAS.

CONDICIONES QUE DEBEN CUMPLIR LOS LOCALES DE PRODUCCIÓN DE CALOR.	SEGÚN PROYEC.
Distancia entre calderas y a paredes laterales mayor de 70 cm.	
Distancia a la pared trasera para combustibles gaseosos o líquidos mayor de 70 cm.	
Distancia a la pared trasera para fuelóleo mayor que la longitud de la caldera.	
Distancia al eje de la chimenea para combustible sólido mayor que la longitud de la caldera.	
Distancia frontal, excepto para combustibles sólidos, mayor que la longitud de la caldera.	
Distancia frontal para combustibles sólidos, mayor en una vez y media la longitud de la caldera.	
Distancia entre la parte superior de la caldera y el techo mayor de 80 cm.	

DIMENSIONES MÍNIMAS PARA LAS SALAS DE MAQUINARIA FRIGORÍFICA.

CONDICIONES QUE DEBEN CUMPLIR LOS LOCALES DE PRODUCCIÓN DE FRÍO.	SEGÚN PROYEC.
Distancia entre equipos frigoríficos y a las paredes laterales mayor de 80 cm.	
Distancia a la pared trasera, mayor de 80 cm.	
Distancia frontal entre equipo y pared, mayor que la longitud del equipo frigorífico.	
Distancia entre la parte superior del equipo frigorífico y el techo mayor de 100 cm.	

FECHA: ABRIL 2021**EL/LOS ARQUITECTO/S TÉCNICOS: D. German Marquez Ruiz**

- (1) Para las instalaciones individuales cuya potencias nominales sean iguales o superiores a 70 Kw. se estará a lo fijado para las instalaciones centralizadas de la ITE 02.
- (2) La potencia térmica instalada, en régimen de generación de calor o frío, en un edificio que disponga de instalaciones individuales se considerará igual a la suma de las potencias parciales. (ITE 07.1.2).
- (3) No es preceptiva la presentación de la documentación mencionada para las instalaciones de ACS por medio de calentadores instantáneos, calentadores acumuladores y termos eléctricos si la potencia de cada uno de ellos es igual o menor de 70 Kw. (ITE 07.1.2).
- (4) Se necesita proyecto específico, o de la parte correspondiente a las instalaciones del proyecto de edificación al nivel especificado en la ITE 07.1.3.
- (5) También se deberán contemplar los valores que establezcan el resto de las normativas específicas. (Condiciones acústicas, reglamento de calidad del aire, ordenanzas municipales, etc.).

No tendrán la consideración de salas de máquinas los equipos autónomos de cualquier potencia, tanto de producción de calor como de frío, mediante tratamiento de aire o de agua, preparados para instalar en exteriores, que en todo caso satisfarán los requisitos mínimos de seguridad para las personas y los edificios donde se emplacen y en los que se facilitarán las operaciones de mantenimiento y de la conducción. Las unidades interiores en sistemas de climatización "pantidos", no se consideran productoras de calor o frío por lo que no están sometidas a las condiciones de los cuartos de máquinas.

PROYECTO DE ADECUACIÓN DE LOCAL DESTINADO A HELADERÍA Y PASTELERÍA, SITO EN CALLE MARQUES MÉRITO,**Pl: 00, Pt: 13, CENTRO COMERCIAL, URB. EL SANTISCAL, ARCOS DE LA FRONTERA, CÁDIZ**

Sección HE 3 Eficiencia Energética de las Instalaciones de Iluminación

No resulta de aplicación.

Sección HE 4 Contribución solar mínima de agua caliente sanitaria.

Esta sección no resulta de aplicación, al no haber un cambio en el uso característico, conforme a su ámbito de aplicación.

Sección HE 5 Contribución fotovoltaica mínima de energía eléctrica.

Contribución fotovoltaica mínima de energía eléctrica.

Atendiendo a lo que se establece en el apartado 1.1 de la sección 1, del DB HE ("ámbito de aplicación"), la sección no será la aplicación.

3.6.JUSTIFICACION CUMPLIMIENTO DB HR

Según el apartado II "ámbito de aplicación", quedan excluidos del cumplimiento de este documento básico:

- a) los recintos ruidosos, que se regirán por su reglamentación específica;
- b) los recintos y edificios de pública concurrencia destinados a espectáculos, tales como auditorios, salas de música, teatros, cines, etc., que serán objeto de estudio especial en cuanto a su diseño para el acondicionamiento acústico, y se considerarán recintos de actividad respecto a las unidades de uso colindantes a efectos de aislamiento acústico;
- c) las aulas y las salas de conferencias cuyo volumen sea mayor que 350 m³, que serán objeto de un estudio especial en cuanto a su diseño para el acondicionamiento acústico, y se considerarán recintos protegidos respecto de otros recintos y del exterior a efectos de aislamiento acústico;
- d) las obras de ampliación, modificación, **reforma** o rehabilitación **en los edificios existentes**, salvo cuando se trate de rehabilitación integral. Asimismo, quedan excluidas las obras de rehabilitación integral de los edificios protegidos oficialmente en razón de su catalogación, como bienes de interés cultural, cuando el cumplimiento de las exigencias suponga alterar la configuración de su fachada o su distribución

PROYECTO DE ADECUACIÓN DE LOCAL DESTINADO A HELADERÍA Y PASTELERÍA, SITO EN CALLE MARQUES MERITO,
PI: 00, Pt: 13, CENTRO COMERCIAL, URB. EL SANTISCAL, ARCOS DE LA FRONTERA, CÁDIZ



4. CUMPLIMIENTO DE OTROS REGLAMENTOS

4.1. ACCESIBILIDAD

Cumple.

4.2. REBT

MEMORIA DESCRIPTIVA

Caja general de protección

Las cajas generales de protección (CGP) alojan los elementos de protección de las líneas generales de alimentación y marcan el principio de la propiedad de las instalaciones de los usuarios.

Se instalará una caja general de protección para cada esquema, con su correspondiente línea general de alimentación.

La caja general de protección se situará en zonas de acceso público.

Cuando las puertas de las CGP sean metálicas, deberán ponerse a tierra mediante un conductor de cobre.

Cuando el suministro sea para un único usuario o para dos usuarios alimentados desde el mismo lugar, conforme a la instrucción ITC-BT-12, al no existir línea general de alimentación, se simplifica la instalación colocando una caja de protección y medida (CPM).

Derivaciones individuales

Las derivaciones individuales enlazan cada contador con su correspondiente cuadro general de mando y protección.

Para suministros monofásicos estarán formadas por un conductor de fase, un conductor de neutro y uno de protección, y para suministros trifásicos por tres conductores de fase, uno de neutro y uno de protección.

Los conductores de protección estarán integrados en sus derivaciones individuales y conectados a los embarrados de los módulos de protección de cada una de las centralizaciones de contadores de los edificios. Desde éstos, a través de los puntos de puesta a tierra, quedarán conectados a la red registrable de tierra del edificio.

La ejecución de las canalizaciones y su tendido se hará de acuerdo con lo expresado en los documentos del presente proyecto.

Los tubos y canales protectoras que se destinen a contener las derivaciones individuales deberán ser de una sección nominal tal que permita ampliar la sección de los conductores inicialmente instalados en un 100%, siendo el diámetro exterior mínimo de 32 mm.

Instalaciones interiores o receptoras

Locales comerciales y oficinas

Los diferentes circuitos de las instalaciones de usos comunes se protegerán por separado mediante los siguientes elementos:

Protección contra contactos indirectos: Se realiza mediante uno o varios interruptores diferenciales.

Protección contra sobrecargas y cortocircuitos: Se lleva a cabo con interruptores automáticos magnetotérmicos o guardamotors de diferentes intensidades nominales, en función de la sección y naturaleza de los circuitos a proteger. Asimismo, se instalará un interruptor general para proteger la derivación individual.

Guardamotor, destinado a la protección contra sobrecargas, cortocircuitos y riesgo de la falta de tensión en una de las fases en los motores trifásicos.

PROYECTO DE ADECUACIÓN DE LOCAL DESTINADO A HELADERÍA Y PASTELERÍA, SITO EN CALLE MARQUES MERITO,
PI: 00, Pt: 13, CENTRO COMERCIAL, URB. EL SANTISCAL, ARCOS DE LA FRONTERA, CÁDIZ



MEMORIA JUSTIFICATIVA**Sección de las líneas**

La determinación reglamentaria de la sección de un cable consiste en calcular la sección mínima normalizada que satisface simultáneamente las tres condiciones siguientes:

a) Criterio de la intensidad máxima admisible o de calentamiento.

La temperatura del conductor del cable, trabajando a plena carga y en régimen permanente, no debe superar en ningún momento la temperatura máxima admisible asignada de los materiales que se utilizan para el aislamiento del cable. Esta temperatura se especifica en las normas particulares de los cables y es de 70°C para cables con aislamientos termoplásticos y de 90°C para cables con aislamientos termoestables.

b) Criterio de la caída de tensión.

La circulación de corriente a través de los conductores ocasiona una pérdida de potencia transportada por el cable y una caída de tensión o diferencia entre las tensiones en el origen y extremo de la canalización. Esta caída de tensión debe ser inferior a los límites marcados por el Reglamento en cada parte de la instalación, con el objeto de garantizar el funcionamiento de los receptores alimentados por el cable.

c) Criterio para la intensidad de cortocircuito.

La temperatura que puede alcanzar el conductor del cable, como consecuencia de un cortocircuito o sobreintensidad de corta duración, no debe sobrepasar la temperatura máxima admisible de corta duración (para menos de 5 segundos) asignada a los materiales utilizados para el aislamiento del cable. Esta temperatura se especifica en las normas particulares de los cables y es de 160°C para cables con aislamiento termoplásticos y de 250°C para cables con aislamientos termoestables.

Sección por intensidad máxima admisible o calentamiento

En el cálculo de las instalaciones se ha comprobado que las intensidades de cálculo de las líneas son inferiores a las intensidades máximas admisibles de los conductores según la norma UNE 20460-5-523, teniendo en cuenta los factores de corrección según el tipo de instalación y sus condiciones particulares.

Intensidad de cálculo en servicio monofásico:

Intensidad de cálculo en servicio trifásico:

siendo:

I_c : Intensidad de cálculo del circuito, en A

I_z : Intensidad máxima admisible del conductor, en las condiciones de instalación, en A

P_c : Potencia de cálculo, en W

U_f : Tensión simple, en V

U_l : Tensión compuesta, en V

$\cos \varphi$: Factor de potencia

PROYECTO DE ADECUACIÓN DE LOCAL DESTINADO A HELADERÍA Y PASTELERÍA, SITO EN CALLE MARQUES MERITO,
Pl: 00, Pt: 13, CENTRO COMERCIAL, URB. EL SANTISCAL, ARCOS DE LA FRONTERA, CÁDIZ



Sección por caída de tensión

De acuerdo a las instrucciones ITC-BT-14, ITC-BT-15 y ITC-BT-19 del REBT se verifican las siguientes condiciones:
En las instalaciones de enlace, la caída de tensión no debe superar los siguientes valores:

a) En el caso de contadores concentrados en un único lugar:

- Línea general de alimentación: 0,5%

- Derivaciones individuales: 1,0%

b) En el caso de contadores concentrados en más de un lugar:

- Línea general de alimentación: 1,0%

- Derivaciones individuales: 0,5%

Para cualquier circuito interior de viviendas, la caída de tensión no debe superar el 3% de la tensión nominal.

Para el resto de circuitos interiores, la caída de tensión límite es de:

- Circuitos de alumbrado: 3,0%

- Resto de circuitos: 5,0%

Para receptores monofásicos la caída de tensión viene dada por:

Para receptores trifásicos la caída de tensión viene dada por:

siendo:

L: Longitud del cable, en m

X: Reactancia del cable, en Ω /km. Se considera despreciable hasta un valor de sección del cable de 120 mm². A partir de esta sección se considera un valor para la reactancia de 0,08 Ω /km.

R: Resistencia del cable, en Ω /m. Viene dada por:

siendo:

ρ : Resistividad del material en $\Omega \cdot \text{mm}^2/\text{m}$

S: Sección en mm²

Se comprueba la caída de tensión a la temperatura prevista de servicio del conductor, siendo ésta de:

siendo:

T: Temperatura real estimada en el conductor, en °C

T0: Temperatura ambiente para el conductor (40°C para cables al aire y 25°C para cables enterrados)

Tmax: Temperatura máxima admisible del conductor según su tipo de aislamiento (90°C para conductores con aislamientos termoestables y 70°C para conductores con aislamientos termoplásticos, según la tabla 2 de la instrucción ITC-BT-07).

Con ello la resistividad a la temperatura prevista de servicio del conductor es de:

para el cobre

PROYECTO DE ADECUACIÓN DE LOCAL DESTINADO A HELADERÍA Y PASTELERÍA, SITO EN CALLE MARQUES MERITO,
Pl: 00, Pt: 13, CENTRO COMERCIAL, URB. EL SANTISCAL, ARCOS DE LA FRONTERA, CÁDIZ



para el aluminio

Sección por intensidad de cortocircuito

Se calculan las intensidades de cortocircuito máximas y mínimas, tanto en cabecera 'I_{ccc}' como en pie 'I_{ccp}', de cada una de las líneas que componen la instalación eléctrica, teniendo en cuenta que la máxima intensidad de cortocircuito se establece para un cortocircuito entre fases, y la mínima intensidad de cortocircuito para un cortocircuito fase-neutro.

Entre Fases:

Fase y Neutro:

siendo:

U_I: Tensión compuesta, en V

U_f: Tensión simple, en V

Z_t: Impedancia total en el punto de cortocircuito, en mΩ

I_{cc}: Intensidad de cortocircuito, en kA

La impedancia total en el punto de cortocircuito se obtiene a partir de la resistencia total y de la reactancia total de los elementos de la red aguas arriba del punto de cortocircuito:

siendo:

R_t: Resistencia total en el punto de cortocircuito.

X_t: Reactancia total en el punto de cortocircuito.

La impedancia total en cabecera se ha calculado teniendo en cuenta la ubicación del transformador y de la acometida.

En el caso de partir de un transformador se calcula la resistencia y reactancia del transformador aplicando la formulación siguiente:

PROYECTO DE ADECUACIÓN DE LOCAL DESTINADO A HELADERÍA Y PASTELERÍA, SITO EN CALLE MARQUES MERITO,
PI: 00, Pt: 13, CENTRO COMERCIAL, URB. EL SANTISCAL, ARCOS DE LA FRONTERA, CÁDIZ



siendo:

$R_{cc,T}$: Resistencia de cortocircuito del transformador, en $m\Omega$

$X_{cc,T}$: Reactancia de cortocircuito del transformador, en $m\Omega$

$E_{R_{cc,T}}$: Tensión resistiva de cortocircuito del transformador

$E_{X_{cc,T}}$: Tensión reactiva de cortocircuito del transformador

S_n : Potencia aparente del transformador, en kVA

En el caso de introducir la intensidad de cortocircuito en cabecera, se estima la resistencia y reactancia de la acometida aguas arriba que genere la intensidad de cortocircuito indicada.

Fusibles

Los fusibles protegen a los conductores frente a sobrecargas y cortocircuitos.

Se comprueba que la protección frente a sobrecargas cumple que:

siendo:

I_c : Intensidad que circula por el circuito, en A

I_n : Intensidad nominal del dispositivo de protección, en A

I_z : Intensidad máxima admisible del conductor, en las condiciones de instalación, en A

I_2 : Intensidad de funcionamiento de la protección, en A. En el caso de los fusibles de tipo gG se toma igual a 1,6 veces la intensidad nominal del fusible.

Frente a cortocircuito se verifica que los fusibles cumplen que:

a) El poder de corte del fusible " I_{cu} " es mayor que la máxima intensidad de cortocircuito que puede presentarse. Cualquier intensidad de cortocircuito que puede presentarse se debe interrumpir en un tiempo inferior al que provocaría que el conductor alcanzase su temperatura límite (160°C para cables con aislamientos termoplásticos y 250°C para cables con aislamientos termoestables), comprobándose que:

siendo:

I_{cc} : Intensidad de cortocircuito en la línea que protege el fusible, en A

I_f : Intensidad de fusión del fusible en 5 segundos, en A

$I_{cc,5s}$: Intensidad de cortocircuito en el cable durante el tiempo máximo de 5 segundos, en A. Se calcula mediante la expresión:

siendo:

S: Sección del conductor, en mm^2

t: tiempo de duración del cortocircuito, en s

k: constante que depende del material y aislamiento del conductor

PVC XLPE

Cu 115 143

Al	76	94

PROYECTO DE ADECUACIÓN DE LOCAL DESTINADO A HELADERÍA Y PASTELERÍA, SITO EN CALLE MARQUES MERITO,
PI: 00, Pt: 13, CENTRO COMERCIAL, URB. EL SANTISCAL, ARCOS DE LA FRONTERA, CÁDIZ



La longitud máxima de cable protegida por un fusible frente a cortocircuito se calcula como sigue:

siendo:

- R_f : Resistencia del conductor de fase, en Ω/km
- R_n : Resistencia del conductor de neutro, en Ω/km
- X_f : Reactancia del conductor de fase, en Ω/km
- X_n : Reactancia del conductor de neutro, en Ω/km

Interruptores automáticos

Al igual que los fusibles, los interruptores automáticos protegen frente a sobrecargas y cortocircuito. Se comprueba que la protección frente a sobrecargas cumple que:

siendo:

I_c : Intensidad que circula por el circuito, en A

I_2 : Intensidad de funcionamiento de la protección. En este caso, se toma igual a 1,45 veces la intensidad nominal del interruptor automático.

Frente a cortocircuito se verifica que los interruptores automáticos cumplen que:

a) El poder de corte del interruptor automático ' I_{cu} ' es mayor que la máxima intensidad de cortocircuito que puede presentarse en cabecera del circuito.

La intensidad de cortocircuito mínima en pie del circuito es superior a la intensidad de regulación del disparo electromagnético ' I_{mag} ' del interruptor automático según su tipo de curva.

	I_{mag}
Curva B	$5 \times I_n$
Curva C	$10 \times I_n$
Curva D	$20 \times I_n$

El tiempo de actuación del interruptor automático es inferior al que provocaría daños en el conductor por alcanzarse en el mismo la temperatura máxima admisible según su tipo de aislamiento. Para ello, se comparan los valores de energía específica pasante ($I^2 \cdot t$) durante la duración del cortocircuito, expresados en $A^2 \cdot s$, que permite pasar el interruptor, y la que admite el conductor.

Para esta última comprobación se calcula el tiempo máximo en el que debería actuar la protección en caso de producirse el cortocircuito, tanto para la intensidad de cortocircuito máxima en cabecera de línea como para la intensidad de cortocircuito mínima en pie de línea, según la expresión ya reflejada anteriormente:

Los interruptores automáticos cortan en un tiempo inferior a 0,1 s, según la norma UNE 60898, por lo que si el tiempo anteriormente calculado estuviera por encima de dicho valor, el disparo del interruptor automático quedaría garantizado para cualquier intensidad de cortocircuito que se produjese a lo largo del cable. En caso contrario, se comprueba la curva i^2t del interruptor, de manera que el valor de la energía específica pasante del interruptor sea inferior a la energía específica pasante admisible por el cable.

PROYECTO DE ADECUACIÓN DE LOCAL DESTINADO A HELADERÍA Y PASTELERÍA, SITO EN CALLE MARQUES MERITO,
PI: 00, Pt: 13, CENTRO COMERCIAL, URB. EL SANTISCAL, ARCOS DE LA FRONTERA, CÁDIZ



Guardamotores

Una alternativa al empleo de interruptores automáticos para la protección de motores monofásicos o trifásicos frente a sobrecargas y cortocircuitos es la utilización de guardamotores. Se diferencian de los magnetotérmicos en que se trata de una protección regulable capaz de soportar la intensidad de arranque de los motores, además de actuar en caso de falta de tensión en una de sus fases.

Limitadores de sobretensión

Según ITC-BT-23, las instalaciones interiores se deben proteger contra sobretensiones transitorias siempre que la instalación no esté alimentada por una red de distribución subterránea en su totalidad, es decir, toda instalación que sea alimentada por algún tramo de línea de distribución aérea sin pantalla metálica unida a tierra en sus extremos deberá protegerse contra sobretensiones.

Los limitadores de sobretensión serán de clase C (tipo II) en los cuadros y, en el caso de que el edificio disponga de pararrayos, se añadirán limitadores de sobretensión de clase B (tipo I) en la centralización de contadores.

Protección contra sobretensiones permanentes

La protección contra sobretensiones permanentes requiere un sistema de protección distinto del empleado en las sobretensiones transitorias. En vez de derivar a tierra para evitar el exceso de tensión, se necesita desconectar la instalación de la red eléctrica para evitar que la sobretensión llegue a los equipos.

El uso de la protección contra este tipo de sobretensiones es indispensable en áreas donde se puedan producir cortes continuos en el suministro de electricidad o donde existan fluctuaciones del valor de tensión suministrada por la compañía eléctrica.

En áreas donde se puedan producir cortes continuos en el suministro de electricidad o donde existan fluctuaciones del valor de tensión suministrada por la compañía eléctrica la instalación se protegerá contra sobretensiones permanentes, según se indica en el artículo 16.3 del REBT.

La protección consiste en una bobina asociada al interruptor automático que controla la tensión de la instalación y que, en caso de sobretensión permanente, provoca el disparo del interruptor asociado.

Cálculo de la puesta a tierra

Diseño del sistema de puesta a tierra

Red de toma de tierra para estructura de hormigón compuesta por 44 m de cable conductor de cobre desnudo recocido de 35 mm² de sección para la línea principal de toma de tierra del edificio, enterrado a una profundidad mínima de 80 cm y 8 m de cable conductor de cobre desnudo recocido de 35 mm² de sección para la línea de enlace de toma de tierra de los pilares a conectar.

Interruptores diferenciales

Los interruptores diferenciales protegen frente a contactos directos e indirectos y deben cumplir los dos requisitos siguientes:

Debe actuar correctamente para el valor de la intensidad de defecto calculada, de manera que la sensibilidad 'S' asignada al diferencial cumpla:

siendo:

U_{seg} : Tensión de seguridad, en V. De acuerdo a la instrucción ITC-BT-18 del reglamento REBT la tensión de seguridad es de 24 V para los locales húmedos y viviendas y 50 V para el resto.

R_T : Resistencia de puesta a tierra, en ohm. Este valor debe ser inferior a 15 ohm para edificios con pararrayos y a 37 ohm en edificios sin pararrayos, de acuerdo con GUIA-BT-26.

PROYECTO DE ADECUACIÓN DE LOCAL DESTINADO A HELADERÍA Y PASTELERÍA, SITO EN CALLE MARQUES MERITO,
Pl: 00, Pt: 13, CENTRO COMERCIAL, URB. EL SANTISCAL, ARCOS DE LA FRONTERA, CÁDIZ



b) Debe desconectar en un tiempo compatible con el exigido por las curvas de seguridad.

Por otro lado, la sensibilidad del interruptor diferencial debe permitir la circulación de la intensidad de fugas de la instalación debida a las capacidades parásitas de los cables. Así, la intensidad de no disparo del diferencial debe tener un valor superior a la intensidad de fugas en el punto de instalación. La norma indica como intensidad mínima de no disparo la mitad de la sensibilidad.

Distribución de fases

La distribución de las fases se ha realizado de forma que la carga está lo más equilibrada posible.

Locales comerciales

En la entrada de cada local comercial se instala un cuadro general de mando y protección, que contiene los siguientes dispositivos de protección:

Interruptor diferencial general, destinado a la protección contra contactos indirectos de todos los circuitos, o varios interruptores diferenciales para la protección contra contactos indirectos de cada uno de los circuitos o grupos de circuitos en función del tipo o carácter de la instalación.

Interruptor automático de corte omnipolar, destinado a la protección contra sobrecargas y cortocircuitos de cada uno de los circuitos interiores.

Para cumplir con ITC-BT-47 en el caso particular de motores trifásicos, la protección contra sobrecargas y cortocircuitos se lleva a cabo mediante guardamotores, protección que cubre además el riesgo de la falta de tensión en una de sus fases.

PLIEGO DE CONDICIONES

Generalidades

Todos los materiales empleados en la ejecución de la instalación tendrán, como mínimo, las características especificadas en este Pliego de Condiciones, empleándose siempre materiales homologados según las normas UNE citadas en la instrucción ITC-BT-02 que les sean de aplicación y llevarán el marcado CE de conformidad.

Los materiales y equipos empleados en la instalación deberán ser utilizados en la forma y con la finalidad para la que fueron fabricados. Los incluidos en el campo de aplicación de la reglamentación de trasposición de las Directivas de la Unión Europea deberán cumplir con lo establecido en las mismas.

En lo no cubierto por tal reglamentación, se aplicarán los criterios técnicos preceptuados por el presente reglamento (REBT 2002). En particular, se incluirán, junto con los equipos y materiales, las indicaciones necesarias para su correcta instalación y uso, debiendo marcarse con las siguientes indicaciones mínimas:

- Identificación del fabricante, representante legal o responsable de la comercialización
- Marca y modelo.
- Tensión y potencia (o intensidad) asignadas.
- Cualquier otra indicación referente al uso específico del material o equipo, asignado por el fabricante.

Conductores y sistemas de canalización

Conductores eléctricos

Antes de la instalación de los conductores, el instalador deberá facilitar, para cada uno de los materiales a utilizar, un certificado del fabricante que indique el cumplimiento de las normas UNE en función de los requerimientos de cada una de las partes de la instalación.

En caso de omisión por parte del instalador de lo indicado en el párrafo anterior, quedará a criterio de la dirección facultativa el poder rechazar lo ejecutado con dichos materiales, en cuyo caso el instalador deberá reponer los materiales rechazados sin sobrecargo alguno, facilitando antes de su reposición dichos certificados.

Los conductores de la instalación se identificarán por los colores de su aislamiento:

- Negro, gris, marrón para los conductores de fase o polares.
- Azul claro para el conductor neutro.
- Amarillo - verde para el conductor de protección.
- Rojo para el conductor de los circuitos de mando y control.

PROYECTO DE ADECUACIÓN DE LOCAL DESTINADO A HELADERÍA Y PASTELERÍA, SITO EN CALLE MARQUES MERITO,
PI: 00, Pt: 13, CENTRO COMERCIAL, URB. EL SANTISCAL, ARCOS DE LA FRONTERA, CÁDIZ



Conductores de neutro

La sección del conductor de neutro, según la Instrucción ITC-BT-19 en su apartado 2.2.2, en instalaciones interiores, y para tener en cuenta las corrientes armónicas debidas a cargas no lineales y los posibles desequilibrios, será como mínimo igual a la de las fases. Para el caso de redes aéreas o subterráneas de distribución en baja tensión, las secciones a considerar serán las siguientes:

- Con dos o tres conductores: igual a la de los conductores de fase
- Con cuatro conductores: mitad de la sección de los conductores de fase, con un mínimo de 10 mm² para cobre y de 16 mm² para aluminio.

Conductores de protección

Cuando la conexión de la toma de tierra se realice en el nicho de la caja general de protección (CGP), por la misma conducción por donde discurra la línea general de alimentación se dispondrá el correspondiente conductor de protección.

Según la Instrucción ITC-BT-26, en su apartado 6.1.2, los conductores de protección serán de cobre y presentarán el mismo aislamiento que los conductores activos. Se instalarán por la misma canalización que éstos y su sección será la indicada en la Instrucción ITC-BT-19 en su apartado 2.3.

Los conductores de protección desnudos no estarán en contacto con elementos combustibles. En los pasos a través de paredes o techos estarán protegidos por un tubo de adecuada resistencia, que será, además, no conductor y difícilmente combustible cuando atravesase partes combustibles del edificio.

Los conductores de protección estarán convenientemente protegidos contra el deterioro mecánico y químico, especialmente en los pasos a través de elementos de la construcción.

Las conexiones en estos conductores se realizarán por medio de empalmes soldados sin empleo de ácido, o por piezas de conexión de apriete por rosca. Estas piezas serán de material inoxidable, y los tornillos de apriete estarán provistos de un dispositivo que evite su desapriete.

Se tomarán las precauciones necesarias para evitar el deterioro causado por efectos electroquímicos cuando las conexiones sean entre metales diferentes.

Tubos protectores

Los tubos deberán soportar, como mínimo, sin deformación alguna, las siguientes temperaturas:

- 60°C para los tubos aislantes constituidos por policloruro de vinilo o polietileno.
- 70°C para los tubos metálicos con forros aislantes de papel impregnado.

Los diámetros exteriores mínimos y las características mínimas para los tubos en función del tipo de instalación y del número y sección de los cables a conducir, se indican en la Instrucción ITC-BT-21, en su apartado 1.2. El diámetro interior mínimo de los tubos deberá ser declarado por el fabricante.

3.1.2.2.- Derivaciones individuales

Los conductores a utilizar estarán formados por:

- Cable multipolar RZ1MZ1-K (AS), con conductor de cobre clase 5 (-K) de 5G6 mm² de sección, con aislamiento de polietileno reticulado (R), cubierta interna de poliolefina termoplástica libre de halógenos (Z1), armadura de alambres de acero galvanizado y cubierta externa de poliolefina termoplástica libre de halógenos (Z1), siendo su tensión asignada de 0,6/1 kV.

Según la Instrucción ITC BT 16, con objeto de satisfacer las disposiciones tarifarias vigentes, se deberá disponer del cableado necesario para los circuitos de mando y control. El color de identificación de dicho cable será el rojo, y su sección mínima será de 1,5 mm².

Instalación interior

Los conductores eléctricos empleados en la ejecución de los circuitos interiores estarán formados por:

- Componentes para la red eléctrica de distribución interior individual: mecanismos (tecla o tapa y marco: blanco; embellecedor: blanco); cajas de empotrar con tornillos de fijación, cajas de derivación con tapas y regletas de conexión.

Cajas Generales de Protección

Caja general de protección

El neutro estará constituido por una conexión amovible situada a la izquierda de las fases y dispondrá de un borne de conexión a tierra para su refuerzo.

La parte inferior de la puerta se encontrará, al menos, a 30 cm del suelo, tal y como se indica en el siguiente esquema:

Su situación será aquella que quede más cerca de la red de distribución pública, quedando protegida adecuadamente de otras instalaciones de agua, gas, teléfono u otros servicios, según se indica en las instrucciones ITC-BT-06 y ITC-BT-07.

Las cajas generales de protección (CGP) se situarán en zonas de libre acceso permanente. Si la fachada no linda

PROYECTO DE ADECUACIÓN DE LOCAL DESTINADO A HELADERÍA Y PASTELERÍA, SITO EN CALLE MARQUES MERITO,

Pl: 00, Pt: 13, CENTRO COMERCIAL, URB. EL SANTISCAL, ARCOS DE LA FRONTERA, CÁDIZ 2021-01434



con la vía pública, la CGP se situará en el límite entre las propiedades pública y privada.

En este caso, se situarán en el linde de la parcela con la vía pública, según se refleja en el documento 'Planos'.

Las cajas generales de protección contarán con un borme de conexión para su puesta a tierra.

Sistemas de canalización

Prescripciones generales

El trazado de las canalizaciones se hará siguiendo preferentemente líneas paralelas a las verticales y horizontales que limitan el local dónde se efectúa la instalación.

Los tubos se unirán entre sí mediante accesorios adecuados a su clase que aseguren la continuidad que proporcionan a los conductores.

Los tubos aislantes rígidos curvables en caliente podrán ser ensamblados entre sí en caliente, recubriendo el empalme con una cola especial cuando se desee una unión estanca.

Las curvas practicadas en los tubos serán continuas y no originarán reducciones de sección inadmisibles. Los radios mínimos de curvatura para cada clase de tubo serán los indicados en la norma UNE EN 5086-2-2

Será posible la fácil introducción y retirada de los conductores en los tubos después de colocados y fijados éstos y sus accesorios, disponiendo para ello los registros que se consideren convenientes, y que en tramos rectos no estarán separados entre sí más de 15 m. El número de curvas en ángulo recto situadas entre dos registros consecutivos no será superior a tres. Los conductores se alojarán en los tubos después de colocados éstos.

Los registros podrán estar destinados únicamente a facilitar la introducción y retirada de los conductores en los tubos, o servir al mismo tiempo como cajas de empalme o derivación.

Cuando los tubos estén constituidos por materias susceptibles de oxidación, y cuando hayan recibido durante el curso de su montaje algún trabajo de mecanización, se aplicará a las partes mecanizadas pintura antioxidante.

Igualmente, en el caso de utilizar tubos metálicos sin aislamiento interior, se tendrá en cuenta la posibilidad de que se produzcan condensaciones de agua en el interior de los mismos, para lo cual se elegirá convenientemente el trazado de su instalación, previendo la evacuación de agua en los puntos más bajos de ella y, si fuera necesario, estableciendo una ventilación apropiada en el interior de los tubos mediante el sistema adecuado, como puede ser, por ejemplo, el empleo de una "te" dejando uno de los brazos sin utilizar.

Cuando los tubos metálicos deban ponerse a tierra, su continuidad eléctrica quedará convenientemente asegurada. En el caso de utilizar tubos metálicos flexibles, es necesario que la distancia entre dos puestas a tierra consecutivas de los tubos no exceda de 10 m.

No podrán utilizarse los tubos metálicos como conductores de protección o de neutro.

Tubos en montaje superficial

Cuando los tubos se coloquen en montaje superficial se tendrán en cuenta además las siguientes prescripciones:

Los tubos se fijarán a las paredes o techos por medio de bridas o abrazaderas protegidas contra la corrosión y sólidamente sujetas. La distancia entre éstas será, como máximo, 0,50 m. Se dispondrán fijaciones de una y otra parte en los cambios de dirección, en los empalmes y en la proximidad inmediata de las entradas en cajas o aparatos.

Los tubos se colocarán adaptándolos a la superficie sobre la que se instalan, curvándolos o usando los accesorios necesarios.

En alineaciones rectas, las desviaciones del eje del tubo con respecto a la línea que une los puntos extremos no será superior al 2%.

Es conveniente disponer los tubos normales, siempre que sea posible, a una altura mínima de 2,5 m sobre el suelo, con objeto de protegerlos de eventuales daños mecánicos.

En los cruces de tubos rígidos con juntas de dilatación de un edificio deberán interrumpirse los tubos, quedando los extremos de los mismos separados entre sí 5 cm aproximadamente, uniéndose posteriormente mediante manguitos deslizantes con una longitud mínima de 20 cm.

Tubos empotrados

Cuando los tubos se coloquen empotrados se tendrán en cuenta, además, las siguientes prescripciones:

La instalación de tubos empotrados será admisible cuando su puesta en obra se efectúe después de terminados los trabajos de construcción y de enfoscado de paredes y techos, pudiendo el enlucido de los mismos aplicarse posteriormente.

Las dimensiones de las rozas serán suficientes para que los tubos queden recubiertos por una capa de 1 cm de espesor, como mínimo, del revestimiento de las paredes o techos. En los ángulos, el espesor puede reducirse a 0.5 cm.

PROYECTO DE ADECUACIÓN DE LOCAL DESTINADO A HELADERÍA Y PASTELERÍA, SITO EN CALLE MARQUES MERITO,
Pl: 00, Pt: 13, CENTRO COMERCIAL, URB. EL SANTISCAL, ARCOS DE LA FRONTERA, CÁDIZ



En los cambios de dirección, los tubos estarán convenientemente curvados, o bien provistos de codos o "tes" apropiados, pero en este último caso sólo se admitirán los provistos de tapas de registro.

Las tapas de los registros y de las cajas de conexión quedarán accesibles y desmontables una vez finalizada la obra. Los registros y cajas quedarán enrasados con la superficie exterior del revestimiento de la pared o techo cuando no se instalen en el interior de un alojamiento cerrado y practicable. Igualmente, en el caso de utilizar tubos normales empotrados en paredes, es conveniente disponer los recorridos horizontales a 50 cm, como máximo, del suelo o techo, y los verticales a una distancia de los ángulos o esquinas no superior a 20 cm.

Línea general de alimentación

Cuando la línea general de alimentación discorra verticalmente, lo hará por el interior de una canaladura o conducto de obra de fábrica empotrado o adosado al hueco de la escalera por lugares de uso común, salvo que dichos recintos sean protegidos, conforme a lo establecido en el CTE DB SI.

La canaladura o conducto será registrable y precintable en cada planta, con cortafuegos al menos cada tres plantas. Sus paredes tendrán una resistencia al fuego de EI 120 según CTE DB SI. Las dimensiones mínimas del conducto serán de 30x30 cm. y se destinará única y exclusivamente a alojar la línea general de alimentación y el conductor de protección.

Las tapas de registro tendrán una resistencia al fuego EI2 60 conforme al CTE DB SI y no serán accesibles desde la escalera o zona de uso común cuando estos sean recintos protegidos.

La ejecución de las canalizaciones y su tendido se harán de acuerdo con lo expresado en los documentos del presente proyecto.

Cuando el tramo vertical no comunique plantas diferentes, no será necesario realizar dicho tramo en canaladura, sino que será suficiente colocarlo directamente empotrado o en superficie, estando alojados los conductores bajo tubo o canal protectora.

Derivaciones individuales

Los diámetros exteriores nominales mínimos de los tubos en derivaciones individuales serán de 32 mm. Cuando, por coincidencia del trazado, se produzca una agrupación de dos o más derivaciones individuales, éstas podrán ser tendidas simultáneamente en el interior de un canal protector mediante cable con cubierta.

En cualquier caso, para atender posibles ampliaciones, se dispondrá de un tubo de reserva por cada diez derivaciones individuales o fracción, desde las concentraciones de contadores hasta las viviendas o locales.

Las derivaciones individuales deberán discurrir por lugares de uso común. Si esto no es posible, quedarán determinadas sus servidumbres correspondientes.

Cuando las derivaciones individuales discurran verticalmente, se alojarán en el interior de una canaladura o conducto de obra de fábrica con paredes de resistencia al fuego EI 120, preparado exclusivamente para este fin. Este conducto podrá ir empotrado o adosado al hueco de escalera o zonas de uso común, salvo cuando sean recintos protegidos, conforme a lo establecido en el CTE DB SI.

Se dispondrán, además, elementos cortafuegos cada 3 plantas y tapas de registro precintables de la dimensión de la canaladura y de resistencia al fuego EI2 60 conforme al CTE DB SI.

La altura mínima de las tapas de registro será de 0,30 m y su anchura igual a la de la canaladura. Su parte superior quedará instalada, como mínimo, a 0,20 m del techo, tal y como se indica en el gráfico siguiente:

Las dimensiones de la canaladura vendrán dadas por el número de tubos protectores que debe contener. Dichas dimensiones serán las indicadas en la tabla siguiente:

Nº de derivaciones	Anchura L (m)	
	Profundidad P = 0,15m (Una fila)	Profundidad P = 0,30m (Dos filas)
Hasta 12	0.65	0.50
13 - 24	1.25	0.65
25 - 36	1.85	0.95
37 - 48	2.45	1.35

Para más derivaciones individuales de las indicadas se dispondrá el número de conductos o canaladuras necesario.

Los sistemas de conducción de cables deben instalarse de manera que no se reduzcan las características de la estructura del edificio en la seguridad contra incendios y serán 'no propagadores de la llama'. Los elementos de conducción de cables, de acuerdo con las normas UNE-EN 50085-1 y UNE-EN 50086-1, cumplen con esta prescripción.

PROYECTO DE ADECUACIÓN DE LOCAL DESTINADO A HELADERÍA Y PASTELERÍA, SITO EN CALLE MARQUES MÉRITO,
PI: 00, Pt: 13, CENTRO COMERCIAL, URB. EL SANTISCAL, ARCOS DE LA FRONTERA, CÁDIZ



Centralización de contadores

Las centralizaciones de contadores estarán concebidas para albergar los aparatos de medida, mando, control (ajeno al ICP) y protección de todas y cada una de las derivaciones individuales que se alimentan desde la propia concentración.

Cuando existan envolventes, estarán dotadas de dispositivos precintables que impidan cualquier manipulación interior, pudiendo constituir uno o varios conjuntos. Los elementos constituyentes de la centralización que lo precisen estarán marcados de forma visible para permitir una fácil y correcta identificación del suministro a que corresponden.

La centralización de contadores estará formada por módulos destinados a albergar los siguientes elementos:

- Interruptor omnipolar de corte en carga.
- Embarrado general.
- Fusibles de seguridad.
- Aparatos de medida.
- Embarrado general de protección.
- Bornes de salida y puesta a tierra.
- Contador de servicios generales.

Sobre el módulo que aloja al interruptor omnipolar se colocará el módulo correspondiente a los servicios generales.

Se utilizarán materiales y conductores no propagadores de la llama y con emisión de humos y opacidad reducida conforme a la norma UNE 21027-9 (si el material es termoestable) o a la norma UNE 211002 (si el material es termoplástico).

Dispondrán, además, del cableado necesario para los circuitos de mando y control con el objetivo de satisfacer las disposiciones tarifarias vigentes. El cable tendrá las mismas características que las indicadas en el párrafo anterior, su color será rojo y tendrá una sección de 1,5 mm².

Cumplirá las siguientes condiciones:

- Estará situado en la planta baja, entresuelo o primer sótano del edificio (salvo cuando existan centralizaciones por planta), empotrado o adosado sobre un paramento de la zona común de la entrada, lo más próximo a ella y a la canalización para las derivaciones individuales.
- No tendrá bastidores intermedios que dificulten la instalación o lectura de los contadores y demás dispositivos.
- Desde la parte más saliente del armario hasta la pared opuesta deberá respetarse un pasillo de 1,5 m como mínimo.
- Los armarios tendrán una característica parallamas mínima E 30.
- Las puertas de cierre dispondrán de la cerradura normalizada por la empresa suministradora.
- Dispondrá de ventilación e iluminación suficiente. En sus inmediaciones se instalará un extintor móvil, de eficacia mínima 21B, cuya instalación y mantenimiento será a cargo de la propiedad del edificio. Igualmente, se colocará una base de enchufe (toma de corriente) con toma de tierra de 16 A para servicios de mantenimiento.

Los recintos cumplirán, además, con las condiciones técnicas especificadas por la compañía suministradora, y su situación será la reflejada en el documento 'Planos'.

Las dimensiones de los módulos componentes de la centralización se indican a continuación, siendo el número de módulos, en cada caso, el indicado en los puntos anteriores:

Cajas de empalme y derivación

Las conexiones entre conductores se realizarán en el interior de cajas apropiadas de material aislante o, si son metálicas, protegidas contra la corrosión.

Sus dimensiones serán tales que permitan alojar holgadamente todos los conductores que deban contener, y su profundidad equivaldrá, cuanto menos, al diámetro del tubo mayor más un 50% del mismo, con un mínimo de 40 mm para su profundidad y 80 mm para el diámetro o lado interior.

Cuando se quieran hacer estancas las entradas de los tubos en las cajas de conexión, deberán emplearse prensaestopas adecuados.

En ningún caso se permitirá la unión de conductores por simple retorcimiento o arrollamiento entre sí de los mismos, sino que deberá realizarse siempre utilizando bornes de conexión montados individualmente o constituyendo bloques o regletas de conexión. Puede permitirse, asimismo, la utilización de bridas de conexión. Las uniones deberán realizarse siempre en el interior de cajas de empalme o de derivación.

Si se trata de cables deberá cuidarse al hacer las conexiones que la corriente se reparta por todos los alambres componentes, y si el sistema adoptado es de tornillo de apriete entre una arandela metálica bajo su cabeza y una superficie metálica, los conductores de sección superior a 6 mm² deberán conectarse por medio de terminales adecuados, comprobando siempre que las conexiones no queden sometidas a esfuerzos mecánicos.

PROYECTO DE ADECUACIÓN DE LOCAL DESTINADO A HELADERÍA Y PASTELERÍA, SITO EN CALLE MARQUES MERITO,
Pl: 00, Pt: 13, CENTRO COMERCIAL, URB. EL SANTISCAL, ARCOS DE LA FRONTERA, CÁDIZ



Para que no pueda ser destruido el aislamiento de los conductores por su roce con los bordes libres de los tubos, los extremos de éstos, cuando sean metálicos y penetren en una caja de conexión o aparato, estarán provistos de boquillas con bordes redondeados o dispositivos equivalentes, o bien convenientemente mecanizados, y si se trata de tubos metálicos con aislamiento interior, este último sobresaldrá unos milímetros de su cubierta metálica.

Aparatos de mando y maniobra

Los aparatos de mando y maniobra (interruptores y conmutadores) serán de tipo cerrado y material aislante, cortarían la corriente máxima del circuito en que están colocados sin dar lugar a la formación de permanentes, y no podrán tomar una posición intermedia.

Las piezas de contacto tendrán unas dimensiones tales que la temperatura no pueda exceder de 65°C en ninguna de ellas.

Deben poder realizarse del orden de 10.000 maniobras de apertura y cierre a la intensidad y tensión nominales, que estarán marcadas en lugar visible.

Aparatos de protección

Protección contra sobreintensidades

Los conductores activos deben estar protegidos por uno o varios dispositivos de corte automático contra las sobrecargas y contra los cortocircuitos.

Aplicación

Excepto los conductores de protección, todos los conductores que forman parte de un circuito, incluido el conductor neutro, estarán protegidos contra las sobreintensidades (sobrecargas y cortocircuitos).

Protección contra sobrecargas

Los dispositivos de protección deben estar previstos para interrumpir toda corriente de sobrecarga en los conductores del circuito antes de que pueda provocar un calentamiento perjudicial al aislamiento, a las conexiones, a las extremidades o al medio ambiente en las canalizaciones.

El límite de intensidad de corriente admisible en un conductor ha de quedar en todo caso garantizado por el dispositivo de protección utilizado.

Como dispositivos de protección contra sobrecargas serán utilizados los fusibles calibrados de características de funcionamiento adecuadas o los interruptores automáticos con curva térmica de corte.

Protección contra cortocircuitos

Deben preverse dispositivos de protección para interrumpir toda corriente de cortocircuito antes de que ésta pueda resultar peligrosa debido a los efectos térmicos y mecánicos producidos en los conductores y en las conexiones.

En el origen de todo circuito se establecerá un dispositivo de protección contra cortocircuitos cuya capacidad de corte estará de acuerdo con la intensidad de cortocircuito que pueda presentarse en el punto de su instalación.

Se admiten como dispositivos de protección contra cortocircuitos los fusibles de características de funcionamiento adecuadas y los interruptores automáticos con sistema de corte electromagnético.

Situación y composición

Se instalarán lo más cerca posible del punto de entrada de la derivación individual en el local o vivienda del abonado. Se establecerá un cuadro de distribución de donde partirán los circuitos interiores, y en el que se instalará un interruptor general automático de corte omnipolar que permita su accionamiento manual y que esté dotado de dispositivos de protección contra sobrecargas y cortocircuitos de cada uno de los circuitos interiores de el local o local, y un interruptor diferencial destinado a la protección contra contactos indirectos.

En general, los dispositivos destinados a la protección de los circuitos se instalarán en el origen de éstos, así como en los puntos en que la intensidad admisible disminuya por cambios debidos a sección, condiciones de instalación, sistema de ejecución, o tipo de conductores utilizados.

PROYECTO DE ADECUACIÓN DE LOCAL DESTINADO A HELADERÍA Y PASTELERÍA, SITO EN CALLE MARQUES MERITO,
PI: 00, Pt: 13, CENTRO COMERCIAL, URB. EL SANTISCAL, ARCOS DE LA FRONTERA, CÁDIZ



Normas aplicables

Pequeños interruptores automáticos (PIA)

Los interruptores automáticos para instalaciones domésticas y análogas para la protección contra sobrecargas se ajustarán a la norma UNE-EN 60-898. Esta norma se aplica a los interruptores automáticos con corte al aire, de tensión asignada hasta 440 V (entre fases), intensidad asignada hasta 125 A y poder de corte nominal no superior a 25000 A.

Los valores normalizados de las tensiones asignadas son:

- 230 V Para los interruptores automáticos unipolares y bipolares.
- 230/400 V Para los interruptores automáticos unipolares.
- 400 V Para los interruptores automáticos bipolares, tripolares y tetrapolares.

Los valores 240 V, 240/415 V y 415 V respectivamente, son también valores normalizados.

Los valores preferenciales de las intensidades asignadas son: 6, 10, 13, 16, 20, 25, 32, 40, 50, 63, 80, 100, 125 A.

El poder de corte asignado será: 1500, 3000, 4500, 6000, 10000 y por encima 15000, 20000 y 25000 A.

La característica de disparo instantáneo de los interruptores automáticos vendrá determinada por su curva: B, C o D.

Cada interruptor debe estar marcado, de forma visible e indeleble, con las siguientes indicaciones:

- La corriente asignada, sin el símbolo A, precedido del símbolo de la característica de disparo instantáneo (B, C o D), por ejemplo B16.
- Poder de corte asignado en amperios, dentro de un rectángulo, sin indicación del símbolo de las unidades.
- Clase de limitación de energía, si es aplicable.

Los bornes destinados exclusivamente al neutro, deben estar marcados con la letra "N".

Interruptores automáticos de baja tensión

Los interruptores automáticos de baja tensión se ajustarán a la norma UNE-EN 60-947-2: 1996.

Esta norma se aplica a los interruptores automáticos cuyos contactos principales están destinados a ser conectados a circuitos cuya tensión asignada no sobrepasa 1000 V en corriente alterna, o 1500 V en corriente continua. Se aplica cualesquiera que sean las intensidades asignadas, los métodos de fabricación y el empleo previsto de los interruptores automáticos.

Cada interruptor automático debe estar marcado, de forma visible e indeleble, con las siguientes indicaciones:

- Intensidad asignada (In).
- Capacidad para el seccionamiento, si ha lugar.
- Indicaciones de las posiciones de apertura y de cierre respectivamente por O y I, si se emplean símbolos.

También llevarán marcado, aunque no sea visible en su posición de montaje, el símbolo de la naturaleza de corriente en que hayan de emplearse, y el símbolo que indique las características de desconexión, o en su defecto, irán acompañados de las curvas de desconexión.

Fusibles

Los fusibles de baja tensión se ajustarán a la norma UNE-EN 60-269-1:1998.

Esta norma se aplica a los fusibles con cartuchos fusibles limitadores de corriente, de fusión encerrada y que tengan un poder de corte igual o superior a 6 kA. Destinados a asegurar la protección de circuitos, de corriente alterna y frecuencia industrial, en los que la tensión asignada no sobrepase 1000 V, o los circuitos de corriente continua cuya tensión asignada no sobrepase los 1500 V.

Los valores de intensidad para los fusibles expresados en amperios deben ser: 2, 4, 6, 8, 10, 12, 16, 20, 25, 32, 40, 50, 63, 80, 100, 125, 160, 200, 250, 315, 400, 500, 630, 800, 1000, 1250.

Deberán llevar marcada la intensidad y tensión nominales de trabajo para las que han sido construidos.

Interruptores con protección incorporada por intensidad diferencial residual

Los interruptores automáticos de baja tensión con dispositivos reaccionantes bajo el efecto de intensidades residuales se ajustarán al anexo B de la norma UNE-EN 60-947-2:1996.

Esta norma se aplica a los interruptores automáticos cuyos contactos principales están destinados a ser conectados a circuitos cuya tensión asignada no sobrepasa 1000 V en corriente alterna o 1500 V en corriente continua. Se aplica cualesquiera que sean las intensidades asignadas.

Los valores preferentes de intensidad diferencial residual de funcionamiento asignada son: 0.006A, 0.01A, 0.03A, 0.1A, 0.3A, 0.5A, 1A, 3A, 10A, 30A.

PROYECTO DE ADECUACIÓN DE LOCAL DESTINADO A HELADERÍA Y PASTELERÍA, SITO EN CALLE MARQUES MERITO,
Pl: 00, Pt: 13, CENTRO COMERCIAL, URB. EL SANTISCAL, ARCOS DE LA FRONTERA, CÁDIZ



Características principales de los dispositivos de protección

Los dispositivos de protección cumplirán las condiciones generales siguientes:

- Deberán poder soportar la influencia de los agentes exteriores a que estén sometidos, presentando el grado de protección que les corresponda de acuerdo con sus condiciones de instalación.
- Los fusibles irán colocados sobre material aislante incombustible y estarán contruidos de forma que no puedan proyectar metal al fundirse. Permitirán su sustitución con la instalación bajo tensión sin peligro alguno.
- Los interruptores automáticos serán los apropiados a los circuitos a proteger, respondiendo en su funcionamiento a las curvas intensidad-tiempo adecuadas. Deberán cortar la corriente máxima del circuito en que estén colocadas, sin dar lugar a la formación de arco permanente, abriendo o cerrando los circuitos, sin posibilidad de tomar una posición intermedia entre las correspondientes a las de apertura y cierre. Cuando se utilicen para la protección contra cortocircuitos, su capacidad de corte estará de acuerdo con la intensidad de cortocircuito que pueda presentarse en el punto de su instalación, salvo que vayan asociados con fusibles adecuados que cumplan este requisito, y que sean de características coordinadas con las del interruptor automático.
- Los interruptores diferenciales deberán resistir las corrientes de cortocircuito que puedan presentarse en el punto de su instalación, y de lo contrario deberán estar protegidos por fusibles de características adecuadas.

Protección contra sobretensiones transitorias de origen atmosférico

Según lo indicado en la Instrucción ITC BT 23 en su apartado 3.2:

Cuando una instalación se alimenta por, o incluye, una línea aérea con conductores desnudos o aislados, se considera necesaria una protección contra sobretensiones de origen atmosférico en el origen de la instalación.

El nivel de sobretensiones puede controlarse mediante dispositivos de protección contra las sobretensiones colocados en las líneas aéreas (siempre que estén suficientemente próximos al origen de la instalación) o en la instalación eléctrica del edificio.

Los dispositivos de protección contra sobretensiones de origen atmosférico deben seleccionarse de forma que su nivel de protección sea inferior a la tensión soportada a impulso de la categoría de los equipos y materiales que se prevé que se vayan a instalar.

En redes TT, los descargadores se conectarán entre cada uno de los conductores, incluyendo el neutro o compensador y la tierra de la instalación.

Protección contra contactos directos e indirectos

Los medios de protección contra contactos directos e indirectos en instalación se ejecutarán siguiendo las indicaciones detalladas en la Instrucción ITC BT 24, y en la Norma UNE 20.460 -4-41.

La protección contra contactos directos consiste en tomar las medidas destinadas a proteger a las personas contra los peligros que pueden derivarse de un contacto con las partes activas de los materiales eléctricos. Los medios a utilizar son los siguientes:

- Protección por aislamiento de las partes activas.
- Protección por medio de barreras o envolventes.
- Protección por medio de obstáculos.
- Protección por puesta fuera de alcance por alejamiento.
- Protección complementaria por dispositivos de corriente diferencial residual.

Se utilizará el método de protección contra contactos indirectos por corte de la alimentación en caso de fallo, mediante el uso de interruptores diferenciales.

La corriente a tierra producida por un solo defecto franco debe hacer actuar el dispositivo de corte en un tiempo no superior a 5 s.

Una masa cualquiera no puede permanecer en relación a una toma de tierra eléctricamente distinta, a un potencial superior, en valor eficaz, a:

- 24 V en los locales o emplazamientos húmedos o mojados.
- 50 V en los demás casos.

PROYECTO DE ADECUACIÓN DE LOCAL DESTINADO A HELADERÍA Y PASTELERÍA, SITO EN CALLE MARQUES MÉRITO,
PI: 00, Pt: 13, CENTRO COMERCIAL, URB. EL SANTISCAL, ARCOS DE LA FRONTERA, CÁDIZ



Todas las masas de una misma instalación deben estar unidas a la misma toma de tierra.
Como dispositivos de corte por intensidad de defecto se emplearán los interruptores diferenciales.
Debe cumplirse la siguiente condición:

siendo:

R: Resistencia de puesta a tierra ($\square$).

Vc: Tensión de contacto máxima (24V en locales húmedos y 50V en los demás casos).

Is: Sensibilidad del interruptor diferencial (valor mínimo de la corriente de defecto, en A, a partir del cual el interruptor diferencial debe abrir automáticamente, en un tiempo conveniente, la instalación a proteger).

Instalaciones interiores que contengan una bañera o ducha

Todas aquellas instalaciones interiores de viviendas, locales comerciales, oficinas o cualquier otro local destinado a fines análogos que contengan una bañera o ducha, se ejecutarán según lo especificado en la Instrucción ITC-BT-27.

Para este tipo de instalaciones se tendrán en cuenta los siguientes volúmenes y prescripciones:

- VOLUMEN 0: Comprende el interior de la bañera o ducha. En un lugar que contenga una ducha sin plato, el volumen 0 estará delimitado por el suelo y por un plano horizontal a 0,05 m por encima del suelo.
- VOLUMEN 1: Está limitado por el plano horizontal superior al volumen 0, es decir, por encima de la bañera, y el plano horizontal situado a 2,25 metros por encima del suelo. El plano vertical que limita al volumen 1 es el plano vertical alrededor de la bañera o ducha.
- VOLUMEN 2: Está limitado por el plano vertical tangente a los bordes exteriores de la bañera y el plano vertical paralelo situado a una distancia de 0,6 m; y entre el suelo y plano horizontal situado a 2,25 m por encima del suelo.
- VOLUMEN 3: Esta limitado por el plano vertical límite exterior del volumen 2 y el plano vertical paralelo situado a una distancia de éste de 2,4 metros. El volumen 3 está comprendido entre el suelo y una altura de 2,25 m.

Para el volumen 0 el grado de protección necesario será el IPX7, y no está permitida la instalación de mecanismos.

En el volumen 1, el grado de protección habitual será IPX4, se utilizará el grado IPX2 por encima del nivel más alto de un difusor fijo, y el IPX5 en los equipos de bañeras de hidromasaje y en baños comunes en los que se puedan producir chorros de agua durante su limpieza. Podrán ser instalados aparatos fijos como calentadores de agua, bombas de ducha y equipo eléctrico para bañeras de hidromasaje que cumplan con su norma aplicable, si su alimentación está protegida adicionalmente con un dispositivo de corriente diferencial de valor no superior a 30 mA.

En el volumen 2, el grado de protección habitual será IPX4, se utilizará el grado IPX2 por encima del nivel más alto de un difusor fijo, y el IPX5 en los baños comunes en los que se puedan producir chorros durante su limpieza. Se permite la instalación de bloques de alimentación de afeitadoras que cumplan con la UNE EN 60742 o UNE EN 61558-2-5. Se podrán instalar también todos los aparatos permitidos en el volumen 1, luminarias, ventiladores, calefactores, y unidades móviles de hidromasaje que cumplan con su normativa aplicable, y que además estén protegidos con un diferencial de valor no superior a 30 mA.

En el volumen 3, el grado de protección necesario será el IPX5 en los baños comunes cuando se puedan producir chorros de agua durante su limpieza. Se podrán instalar bases y aparatos protegidos por dispositivos de corriente diferencial de valor no superior a 30 mA.

Se realizará una conexión equipotencial entre las canalizaciones metálicas existentes (agua fría, caliente, desagüe, calefacción, gas, etc.) y las masas de los aparatos sanitarios metálicos y todos los demás elementos conductores accesibles, tales como metálicos de puertas, radiadores, etc. El conductor que asegure esta protección deberá estar preferentemente soldado a las canalizaciones o a los otros elementos conductores, o si no, fijado solidariamente a los mismos por collares u otro tipo de sujeción apropiado a base de metales no féreos, estableciendo los contactos sobre partes metálicas sin pintura. Los conductores de protección de puesta a tierra, cuando existan, y de conexión equipotencial, deben estar conectados entre sí. La sección mínima de estos últimos estará de acuerdo con lo dispuesto en la Instrucción ITC-BT-19 para los conductores de protección.

PROYECTO DE ADECUACIÓN DE LOCAL DESTINADO A HELADERÍA Y PASTELERÍA, SITO EN CALLE MARQUES MERITO,
PI: 00, Pt: 13, CENTRO COMERCIAL, URB. EL SANTISCAL, ARCOS DE LA FRONTERA, CÁDIZ



Instalación de puesta a tierra

Estará compuesta de toma de tierra, conductores de tierra, borne principal de tierra y conductores de protección. Se ejecutará según lo especificado en la Instrucción ITC-BT-18.

Naturaleza y secciones mínimas

Los materiales que aseguren la puesta a tierra serán tales que:

El valor de la resistencia de puesta a tierra esté conforme con las normas de protección y de funcionamiento de la instalación, teniendo en cuenta los requisitos generales indicados en la ITC-BT-24 y los requisitos particulares de las Instrucciones Técnicas aplicables a cada instalación.

Las corrientes de defecto a tierra y las corrientes de fuga puedan circular sin peligro, particularmente desde el punto de vista de solicitaciones térmicas, mecánicas y eléctricas.

En todos los casos, los conductores de protección que no formen parte de la canalización de alimentación serán de cobre con una sección de, al menos, 2,5 mm² si disponen de protección mecánica y 4 mm² si no disponen de ella.

Las secciones de los conductores de protección y de los conductores de tierra están definidas en la Instrucción ITC-BT-18.

Tendido de los conductores

Los conductores de tierra enterrados tendidos en el suelo se considera que forman parte del electrodo.

El recorrido de los conductores de la línea principal de tierra, sus derivaciones y los conductores de protección, será lo más corto posible y sin cambios bruscos de dirección. No estarán sometidos a esfuerzos mecánicos y estarán protegidos contra la corrosión y el desgaste mecánico.

Conexiones de los conductores de los circuitos de tierra con las partes metálicas y masas y con los electrodos

Los conductores de los circuitos de tierra tendrán un buen contacto eléctrico tanto con las partes metálicas y masas que se desea poner a tierra como con el electrodo. A estos efectos, las conexiones deberán efectuarse por medio de piezas de empalme adecuadas, asegurando las superficies de contacto de forma que la conexión sea efectiva por medio de tornillos, elementos de compresión, remaches o soldadura de alto punto de fusión. Se prohíbe el empleo de soldaduras de bajo punto de fusión tales como estaño, plata, etc.

Los circuitos de puesta a tierra formarán una línea eléctricamente continua en la que no podrán incluirse en serie ni masas ni elementos metálicos cualesquiera que sean éstos. La conexión de las masas y los elementos metálicos al circuito de puesta a tierra se efectuará siempre por medio del borne de puesta a tierra. Los contactos deben disponerse limpios, sin humedad y en forma tal que no sea fácil que la acción del tiempo destruya por efectos electroquímicos las conexiones efectuadas.

Deberá preverse la instalación de un borne principal de tierra, al que irán unidos los conductores de tierra, de protección, de unión equipotencial principal y en caso de que fuesen necesarios, también los de puesta a tierra funcional.

Prohibición de interrumpir los circuitos de tierra

Se prohíbe intercalar en circuitos de tierra seccionadores, fusibles o interruptores. Sólo se permite disponer un dispositivo de corte en los puntos de puesta a tierra, de forma que permita medir la resistencia de la toma de tierra.

PROYECTO DE ADECUACIÓN DE LOCAL DESTINADO A HELADERÍA Y PASTELERÍA, SITO EN CALLE MARQUES MERITO,
PI: 00, Pt: 13, CENTRO COMERCIAL, URB. EL SANTISCAL, ARCOS DE LA FRONTERA, CÁDIZ



Instalaciones en garajes

Generalidades

Según lo indicado en la instrucción ITC BT 29 en su apartado 4.2, los talleres de reparación de vehículos y los garajes en que puedan estar estacionados más de cinco vehículos serán considerados como un emplazamiento peligroso de Clase I, y se les dará la distinción de zona 1, en la que se prevé que haya de manera ocasional la formación de atmósfera explosiva constituida por una mezcla de aire con sustancias inflamables en forma de gas, vapor o niebla.

Las instalaciones y equipos destinados a estos locales cumplirán las siguientes prescripciones:

- Por tratarse de emplazamientos peligrosos, las instalaciones y equipos de garajes para estacionamiento de más de cinco vehículos deberán cumplir las prescripciones señaladas en la Instrucción ITC-BT-29.
- No se dispondrá dentro de los emplazamientos peligrosos ninguna instalación destinada a la carga de baterías.
- Se colocarán cierres herméticos en las canalizaciones que atraviesen los límites verticales u horizontales de los emplazamientos peligrosos. Las canalizaciones empotradas o enterradas en el suelo se considerarán incluidas en el emplazamiento peligroso cuando alguna parte de las mismas penetre o atraviese dicho emplazamiento.
- Las tomas de corriente e interruptores se colocarán a una altura mínima de 1,50 m sobre el suelo a no ser que presenten una cubierta especialmente resistente a las acciones mecánicas.
- Los equipos eléctricos que se instalen deberán ser de las Categorías 1 ó 2.

Estos locales pueden presentar también, total o parcialmente, las características de un local húmedo o mojado y, en tal caso, deberán satisfacer igualmente lo señalado para las instalaciones eléctricas en éstos.

La ventilación, ya sea natural o forzada, se considera suficientemente asegurada cuando:

- Ventilación natural: Admisible solamente en garajes con fachada al exterior en semisótano, o con "patio inglés". En este caso, las aberturas para ventilación deberán de ser permanentes, independientes de las entradas de acceso, y con una superficie mínima de comunicación al exterior de 0,5% de la superficie del local del garaje.
- Ventilación forzada: Para todos los demás casos, es decir, para garajes en sótanos. En estos casos la ventilación será suficiente cuando se asegure una renovación mínima de aire de 15 m³/h·m².

Cuando la superficie del local en su conjunto sea superior a 1000 m², en los aparcamientos públicos debe asegurarse el funcionamiento de los dispositivos de renovación del aire, con un suministro complementario, siendo obligatorio disponer de aparatos detectores de CO que accionen automáticamente la instalación de ventilación.

Alumbrado

Alumbrados especiales

Los puntos de luz del alumbrado especial deberán repartirse entre, como mínimo, dos líneas diferentes, con un número máximo de 12 puntos de luz por línea, estando protegidos dichos circuitos por interruptores automáticos de 10 A de intensidad nominal como máximo.

Las canalizaciones que alimenten los alumbrados especiales se dispondrán a 5 cm como mínimo de otras canalizaciones eléctricas cuando se instalen sobre paredes o empotradas en ellas, y cuando se instalen en huecos de la construcción estarán separadas de ésta por tabiques incombustibles no metálicos.

Deberán ser provistos de alumbrados especiales los siguientes locales:

- Con alumbrado de emergencia: Los locales de reunión que puedan albergar a 100 personas o más, los locales de espectáculos y los establecimientos sanitarios, los establecimientos cerrados y cubiertos para más de 5 vehículos, incluidos los pasillos y escaleras que conduzcan al exterior o hasta las zonas generales del edificio.
- Con alumbrado de señalización: Los estacionamientos subterráneos de vehículos, teatros y cines en sala oscura, grandes establecimientos comerciales, casinos, hoteles, establecimientos sanitarios y cualquier otro local donde puedan producirse aglomeraciones de público en horas o lugares en que la iluminación natural de luz solar no sea suficiente para proporcionar en el eje de los pasos principales una iluminación mínima de 1 lux.
- Con alumbrado de reemplazamiento: En quirófanos, salas de cura y unidades de vigilancia intensiva de establecimientos sanitarios.

Alumbrado general

Las redes de alimentación para puntos de luz con lámparas o tubos de descarga deberán estar previstas para transportar una carga en voltamperios al menos igual a 1,8 veces la potencia en vatios de las lámparas o tubos de descarga que alimentan. El conductor neutro tendrá la misma sección que los de fase.

Si se alimentan con una misma instalación lámparas de descarga y de incandescencia, la potencia a considerar en voltamperios será la de las lámparas de incandescencia más 1,8 veces la de las lámparas de descarga.

Deberá corregirse el factor de potencia de cada punto de luz hasta un valor mayor o igual a 0,90, y la caída máxima de tensión entre el origen de la instalación y cualquier otro punto de la instalación de alumbrado, no será superior al 3%.

PROYECTO DE ADECUACIÓN DE LOCAL DESTINADO A HELADERÍA Y PASTELERÍA, SITO EN CALLE MARQUES MÉRITO,
PI: 00, Pt: 13, CENTRO COMERCIAL, URB. EL SANTISCAL, ARCOS DE LA FRONTERA, CÁDIZ



Los receptores consistentes en lámparas de descarga serán accionados por interruptores previstos para cargas inductivas, o en su defecto, tendrán una capacidad de corte no inferior al doble de la intensidad del receptor. Si el interruptor acciona a la vez lámparas de incandescencia, su capacidad de corte será, como mínimo, la correspondiente a la intensidad de éstas más el doble de la intensidad de las lámparas de descarga.

En instalaciones para alumbrado de locales donde se reúna público, el número de líneas deberá ser tal que el corte de corriente en una cualquiera de ellas no afecte a más de la tercera parte del total de lámparas instaladas en dicho local.

Motores

Según lo establecido en la instrucción ITC-BT-47, los motores no deben estar en contacto con materias fácilmente combustibles y se situarán de manera que no puedan provocar la ignición de éstas.

Para evitar un calentamiento excesivo, los conductores de conexión que alimentan a un solo motor deben estar dimensionados para una intensidad del 125% de la intensidad a plena carga del motor. En el caso de que los conductores de conexión alimenten a varios motores, estos estarán dimensionados para una intensidad no inferior a la suma del 125% de la intensidad a plena carga del motor de mayor potencia, más la intensidad a plena carga de los demás.

Los motores deben estar protegidos contra cortocircuitos y sobrecargas en sus fases. En los motores trifásicos, además, debe estar cubierto el riesgo de falta de tensión en una de sus fases.

Comprobación de la puesta a tierra

La instalación de toma de tierra será comprobada por los servicios oficiales en el momento de dar de alta la instalación. Se dispondrá de al menos un punto de puesta a tierra accesible para poder realizar la medición de la puesta a tierra.

Las instalaciones eléctricas deberán presentar una resistencia de aislamiento, expresada en ohmios, por lo menos igual a $1000 \cdot U$, siendo 'U' la tensión máxima de servicio expresada en voltios, y no inferior a 250.000 ohmios.

El aislamiento de la instalación eléctrica se medirá con relación a tierra y entre conductores, mediante la aplicación de una tensión continua suministrada por un generador que proporcione en vacío una tensión comprendida entre 500 y 1000 V y, como mínimo, 250 V con una carga externa de 100.000 ohmios.

Condiciones de uso, mantenimiento y seguridad

La propiedad recibirá, a la entrega de la instalación, planos definitivos del montaje de la instalación, valores de la resistencia a tierra obtenidos en las mediciones, y referencia del domicilio social de la empresa instaladora.

No se podrá modificar la instalación sin la intervención de un Instalador Autorizado o Técnico Competente, según corresponda.

Cada cinco años se comprobarán los dispositivos de protección contra cortocircuitos, contactos directos e indirectos, así como sus intensidades nominales en relación con la sección de los conductores que protegen.

Las instalaciones del garaje serán revisadas anualmente por instaladores autorizados libremente elegidos por los propietarios o usuarios de la instalación. El instalador extenderá un boletín de reconocimiento de la indicada revisión, que será entregado al propietario de la instalación, así como a la delegación correspondiente del Ministerio de Industria y Energía.

Personal técnicamente competente comprobará la instalación de toma de tierra en la época en que el terreno esté más seco, reparando inmediatamente los defectos que pudieran encontrarse.

Certificados y documentación

Al finalizar la ejecución, se entregará en la Delegación del Ministerio de Industria correspondiente el Certificado de Fin de Obra firmado por un técnico competente y visado por el Colegio profesional correspondiente, acompañado del boletín o boletines de instalación firmados por un Instalador Autorizado.

Libro de órdenes

La dirección de la ejecución de los trabajos de instalación será llevada a cabo por un técnico competente, que deberá cumplimentar el Libro de Órdenes y Asistencia, en el que reseñará las incidencias, órdenes y asistencias que se produzcan en el desarrollo de la obra

PROYECTO DE ADECUACIÓN DE LOCAL DESTINADO A HELADERÍA Y PASTELERÍA, SITO EN CALLE MARQUES MERITO,
PI: 00, Pt: 13, CENTRO COMERCIAL, URB. EL SANTISCAL, ARCOS DE LA FRONTERA, CÁDIZ



Tabla 2.

Estancia	Circuito	Mecanismo	nº mínimo	Superf./Longitud
Acceso	C ₁	pulsador timbre	1	
Vestíbulo	C ₁	Punto de luz Interruptor 10 A	1 1	— —
	C ₂	Base 16 A 2p+T	1	—
Sala de estar o Salón	C ₁	Punto de luz Interruptor 10 A	1 1	hasta 10 m ² (dos si S > 10 m ²) uno por cada punto de luz
	C ₂	Base 16 A 2p+T	3 ⁽¹⁾	una por cada 6 m ² , redondeado al entero superior
	C ₃	Toma de calefacción	1	hasta 10 m ² (dos si S > 10 m ²)
	C ₄	Toma de aire acondicionado	1	hasta 10 m ² (dos si S > 10 m ²)
Dormitorios	C ₁	Puntos de luz Interruptor 10 A	1 1	hasta 10 m ² (dos si S > 10 m ²) uno por cada punto de luz
	C ₂	Base 16 A 2p+T	3 ⁽¹⁾	una por cada 6 m ² , redondeado al entero superior
	C ₃	Toma de calefacción	1	—
	C ₄	Toma de aire acondicionado	1	—
Baños	C ₁	Puntos de luz Interruptor 10 A	1 1	— —
	C ₂	Base 16 A 2p+T	1	—
	C ₃	Toma de calefacción	1	—
Pasillos o distribuidores	C ₁	Puntos de luz Interruptor/Conmutador 10 A	1 1	uno cada 5 m de longitud uno en cada acceso
	C ₂	Base 16 A 2p + T	1	hasta 5 m (dos si L > 5 m)
	C ₃	Toma de calefacción	1	—
Cocina	C ₁	Puntos de luz Interruptor 10 A	1 1	hasta 10 m ² (dos si S > 10 m ²) uno por cada punto de luz
	C ₂	Base 16 A 2p + T	2	extractor y frigorífico
	C ₃	Base 25 A 2p + T	1	cocina/horno
	C ₄	Base 16 A 2p + T	3	lavadora, lavavajillas y termo
	C ₅	Base 16 A 2p + T	3 ⁽²⁾	encima del plano de trabajo
	C ₆	Toma calefacción	1	—
	C ₁₀	Base 16 A 2p + T	1	secadora
Terrazas y Vestidores	C ₁	Puntos de luz Interruptor 10 A	1 1	hasta 10 m ² (dos si S > 10 m ²) uno por cada punto de luz
Garajes unifamiliares y Otros	C ₁	Puntos de luz Interruptor 10 A	1 1	hasta 10 m ² (dos si S > 10 m ²) uno por cada punto de luz
	C ₂	Base 16 A 2p + T	1	hasta 10 m ² (dos si S > 10 m ²)

⁽¹⁾ En donde se prevea la instalación de una toma para el receptor de TV, la base correspondiente deberá ser múltiple, y en este caso se considerará como una sola base a los efectos del número de puntos de utilización de la tabla 1.

⁽²⁾ Se colocarán fuera de un volumen delimitado por los planos verticales situados a 0,5 m del fregadero y de la encimera de cocción o cocina

PROYECTO DE ADECUACIÓN DE LOCAL DESTINADO A HELADERÍA Y PASTELERÍA, SITO EN CALLE MARQUES MERITO,
PI: 00, Pt: 13, CENTRO COMERCIAL, URB. EL SANTISCAL, ARCOS DE LA FRONTERA, CÁDIZ



4.3. ICT

Aplicación de la Ley de Propiedad Horizontal

El edificio objeto del proyecto no pertenece al ámbito de aplicación de la Ley 49/1960, de 21 de julio, de la Propiedad Horizontal, modificada por la ley 8/1999, de 6 de abril. Consecuentemente no estará acogido al régimen de propiedad horizontal regulado por dicha Ley, ni por el R.D. Ley 1/1998, de 27 de Febrero sobre Infraestructuras Comunes de Telecomunicación y su Reglamento Regulator aprobado por el R.D. 346/2011 de 11 de marzo,

Objeto de la instalación.

Proporcionar una solución técnica que garantice el acceso del edificio a los servicios de telecomunicaciones y establecer los condicionantes técnicos que debe cumplir la instalación de telecomunicaciones del edificio.

Captación y distribución de radiodifusión sonora y televisión terrestres

La infraestructura de telecomunicación consta de los elementos necesarios para satisfacer inicialmente las siguientes funciones:

- Captar, adaptar y distribuir las señales de radiodifusión sonora y televisión terrestre hasta los puntos de conexión situados en el local, y distribuir las señales de radiodifusión sonora y televisión por satélite hasta los citados puntos de conexión. Las señales de radiodifusión sonora y de televisión terrestre susceptibles de ser captadas, adaptadas y distribuidas serán las contempladas en el apartado 4.1.6 del anexo I del citado reglamento, difundidas por las entidades habilitadas dentro del ámbito territorial correspondiente.
- Proporcionar el acceso al servicio de telefonía disponible al público y a los servicios que se puedan prestar a través de dicho acceso, mediante la infraestructura necesaria para realizar la conexión de el local a las redes de los operadores habilitados.
- Proporcionar el acceso a los servicios de telecomunicaciones que se pretendan prestar por infraestructuras diferentes a las utilizadas para el acceso a los servicios contemplados en el apartado b) anterior (en adelante, servicios de telecomunicaciones de banda ancha) mediante la infraestructura necesaria para realizar la conexión de el local a las redes de operadores habilitados (operadores de redes de telecomunicaciones por cable, operadores de servicio de acceso fijo inalámbrico -SAFI- y otros titulares de licencias individuales habilitados para el establecimiento y explotación de redes públicas de telecomunicaciones).

Se establecerá un plan de frecuencias para la distribución de las señales de televisión y radiodifusión terrestre de las entidades con título habilitante que, sin manipulación ni conversión de frecuencias, permita la distribución de señales no contempladas en la instalación inicial por los canales previstos.

4.4. RD 235/2013 PROCEDIMIENTO BASICO CERTIFICACION ENERGETICA DE EDIFICIOS

Conforme al artículo 2 del RD 235/2013, de 5 de abril, por el que se aprueba el procedimiento básico para la certificación de la eficiencia energética de los edificios, esta reforma de local queda exenta de dicho procedimiento, por no tratarse de un edificio de nueva construcción.

Artículo 2. Ámbito de aplicación.

1. Este Procedimiento básico será de aplicación a:

- a) Edificios de nueva construcción.
- b) Edificios o partes de edificios existentes que se vendan o alquilen a un nuevo arrendatario, siempre que no dispongan de un certificado en vigor.
- c) Edificios o partes de edificios en los que una autoridad pública ocupe una superficie útil total superior a 250 m² y que sean frecuentados habitualmente por el público.

PROYECTO DE ADECUACIÓN DE LOCAL DESTINADO A HELADERÍA Y PASTELERÍA, SITO EN CALLE MARQUES MÉRITO,
Pl: 00, Pt: 13, CENTRO COMERCIAL, URB. EL SANTISCAL, ARCOS DE LA FRONTERA, CÁDIZ



4.5. D169/2011 REGLAMENTO DE FOMENTO DE ENERGÍAS RENOVABLES, AHORRO Y EFICIENCIA ENERGÉTICA EN ANDALUCÍA

Conforme al artículo 2.b) "Ámbito de aplicación-Edificios existentes", del D196/2011, de 31 de mayo, por el que se aprueba el Reglamento de Fomento de las Energías Renovables, el Ahorro y la Eficiencia Energética en Andalucía, este proyecto queda fuera de dicho ámbito de aplicación.

1.º Deberán cumplir las obligaciones establecidas en este Título los edificios ya existentes, o en construcción a la entrada en vigor del presente Reglamento, cuando, con motivo de su ampliación, modificación, reforma o cambio de uso, se incremente su consumo previo de energía primaria asociada a la generación de frío o calor para el bienestar térmico en instalaciones comunes en más de un treinta por ciento, o bien se realicen modificaciones, reformas o rehabilitaciones, con una superficie útil superior a 1.000 m² donde se renueve más del veinticinco por ciento del total de sus cerramientos, siendo de aplicación las excepciones establecidas en el apartado a).

Siempre que en las ampliaciones no se justifique el consumo previo mencionado anteriormente, éste se considerará cero.

Justificación: El local proyectada carece de instalaciones térmicas asociadas a la generación de frío o calor para el bienestar térmico, y además, en el presente proyecto no se reforma la envolvente del edificio existente, el cual tiene además una superficie útil inferior a 1.000 m².

5. ANEJOS

5.1. INFORMACION GEOTECNICA

El estado de cargas del uso proyectado es adecuado a los elementos estructurales existentes, por lo que no se interviene en dichos elementos. No resulta necesario realizar ensayos geotécnicos. No obstante, el director de la obra podrá durante la misma dictaminar la ejecución de algún ensayo puntual.

5.3. ESTUDIO DE IMPACTO AMBIENTAL

No se incluye como Anejo a esta Memoria el Estudio de Impacto Ambiental ya que éste se define en el CTE como un anejo a la memoria que se incluirá en el Proyecto si fuere necesario para la definición y justificación de las obras, por lo que, en ausencia de norma de referencia de ámbito europeo, nacional o autonómico, aplicable a los edificios en lo referente al impacto ambiental que éstos podrían generar en su entorno inmediato, tanto en fase de obra, como en su funcionamiento posterior, –según el uso dominante y/o compatibles definidos en esta Memoria– se entiende que no concurren los supuestos/características que harían necesario su inclusión; esto es:

Ordenanza Municipal que motive la justificación; por ejemplo: en los casos de existencia de ordenanza de Gestión de Residuos de la Construcción, RCD's.

En proyectos de edificios cuyo uso o actividad esté comprendido en alguno de los Anexos 1, 2 o 3 de la Ley de Protección Ambiental (Ley 7/1994, de 18 de mayo; BOJA nº79 de 31.05.94) de la Presidencia de la Junta de Andalucía.

Proyecto para actividad incluida en el Reglamento General de Policía de Espectáculos y Actividades Recreativas (R.D. 2816/1982), referida en el Reglamento de Actividades Molestas, Insalubres, Nocivas y Peligrosas, o afectada por algún otro de los reglamentos y normas incluidos en el capítulo 19 "Medio Ambiente" del listado de Normativa Técnica de Aplicación en los Proyectos y en la Ejecución de Obras del Colegio Oficial de Arquitectos de Cádiz.

En Proyectos de Actuación, conforme a las determinaciones mínimas recogidas en art. 42.5.C) de la LOUA, en aras a la justificación de la incidencia urbanístico-territorial y ambiental de la propuesta en Suelo No Urbanizable.

Se adjunta en el apartado 5.9 de la presente memoria, Estudio de Gestión de residuos.

PROYECTO DE ADECUACIÓN DE LOCAL DESTINADO A HELADERÍA Y PASTELERÍA, SITO EN CALLE MARQUES MERITO,
Pl: 00, Pt: 13, CENTRO COMERCIAL, URB. EL SANTISCAL, ARCOS DE LA FRONTERA, CÁDIZ



5.4. PLAN DE CONTROL DE CALIDAD. ATRIBUCIONES. CONDICIONES. PLAN DE CONTROL**DESARROLLO Y SEGUIMIENTO DEL PLAN DE CONTROL DE CALIDAD**

Código Técnico de la Edificación (art. 7.1.4 y siguientes, y Anejo II)

DIRECTOR DE OBRA	DIRECTOR DE EJECUCIÓN DE OBRA	
	Control documentación de suministro. (art. 7.2.1)	☒
Recibir del Constructor y Director de la Ejecución de la Obra la documentación de control realizado.	Recibir del Constructor la documentación de identificación de los productos exigidos por la normativa de obligado cumplimiento, proyecto y/o D.F. explicitada en el CTE. (art. 7.2.1)	☒
	Control de recepción mediante distintivos de calidad y evaluaciones de idoneidad técnica, verificando documentación es suficiente para aceptación de productos, equipos y sistemas. (art. 7.2.2.)	☒
Control de recepción mediante ensayos. (art. 7.2.3)		☒
	Recopilar la documentación del control realizado, verificando que es conforme con lo establecido en Proyecto, sus anejos y modificaciones.	☒
Consignar en el Libro de Órdenes las instrucciones propias a sus funciones y obligaciones.	Consignar en el Libro de Órdenes las instrucciones propias a sus funciones y obligaciones.	☒
	Controlar la ejecución de cada unidad de obra verificando su replanteo, los materiales que se utilicen, la correcta ejecución y disposición de los elementos constructivos y de las instalaciones, así como las verificaciones y demás controles a realizar para comprobar su conformidad con lo indicado en el proyecto, la legislación aplicable, las normas de la buena práctica constructiva y las instrucciones de la Dirección Facultativa.	☒
Recibir de Constructor y Director de la Ejecución de la Obra las Instrucciones de Uso y Mantenimiento, y garantías correspondientes cuando proceda.	Recibir de Constructor la documentación del control realizado, las Instrucciones de Uso y Mantenimiento, y garantías correspondientes cuando proceda.	☒
Desarrollo, si fuere el caso, del Libro de Incidencias conforme a la legislación específica de seguridad y salud. Acceso limitado, por legislación específica (R.D. 1627/1997, de 24 de octubre) a sólo los agentes que dicha legislación determina.	Desarrollo, si fuere el caso, del Libro de Incidencias conforme a la legislación específica de seguridad y salud. Acceso limitado, por legislación específica (R.D. 1627/1997, de 24 de octubre) a sólo los agentes que dicha legislación determina.	☒
Realizar en la obra terminada las comprobaciones y pruebas de servicio previstas en el Proyecto u ordenadas por	Realizar en la obra terminada las comprobaciones y pruebas de servicio previstas en el Proyecto u ordenadas por	☒

PROYECTO DE ADECUACIÓN DE LOCAL DESTINADO A HELADERÍA Y PASTELERÍA, SITO EN CALLE MARQUES MÉRITO,
PI: 00, Pt: 13, CENTRO COMERCIAL, URB. EL SANTISCAL, ARCOS DE LA FRONTERA, CÁDIZ



la D.F. y las exigidas por la legislación aplicable. (art. 7.4)	la D.F. y las exigidas por la legislación aplicable. (art. 7.4)	
Emitir el Certificado Final de Obra refiriendo que <i>la edificación ha sido realizada bajo su dirección de conformidad con el proyecto objeto de licencia y la documentación técnica que lo completa.</i>	Emitir el Certificado Final de Obra refiriendo <i>haber dirigido la ejecución material de las obras y controlado cuantitativa y cualitativamente la construcción y la calidad de lo edificado de acuerdo con el proyecto, la documentación técnica que lo desarrolla y las normas de la buena construcción.</i>	☒
DIRECTOR DE OBRA	DIRECTOR DE EJECUCIÓN DE OBRA	
Incluir como anejos al CFO una descripción de las modificaciones introducidas durante la obra, haciendo constar su compatibilidad con las condiciones de la licencia, y la relación de controles realizados durante la ejecución de las obras, y sus resultados.		☒
Depositar, una vez finalizada la obra, la documentación del seguimiento en el Colegio de Arquitectos o, en su caso, en la Administración Pública competente.	Depositar, una vez finalizada la obra, la documentación del seguimiento del control en el Colegio Profesional correspondiente o, en su caso, en la Administración Pública competente. (Anejo II.2.2)	☒

PROYECTO DE ADECUACIÓN DE LOCAL DESTINADO A HELADERÍA Y PASTELERÍA, SITO EN CALLE MARQUES MERITO,
 PI: 00, Pt: 13, CENTRO COMERCIAL, URB. EL SANTISCAL, ARCOS DE LA FRONTERA, CÁDIZ



CONDICIONES EN LA EJECUCIÓN DE LAS OBRAS. Art. 7º**7.1 Generalidades**

1. Las obras de construcción del edificio se llevarán a cabo con sujeción al proyecto y sus modificaciones autorizadas por el director de obra previa conformidad del promotor, a la legislación aplicable, a las normas de la buena práctica constructiva, y a las instrucciones del director de obra y del director de la ejecución de la obra.
2. Durante la construcción de la obra se elaborará la documentación reglamentariamente exigible. En ella se incluirá, sin perjuicio de lo que establezcan otras Administraciones Públicas competentes, la documentación del control de calidad realizado a lo largo de la obra. En el anejo II se detalla, con carácter indicativo, el contenido de la documentación del seguimiento de la obra.
3. Cuando en el desarrollo de las obras intervengan diversos técnicos para dirigir las obras de proyectos parciales, lo harán bajo la coordinación del director de obra.
4. Durante la construcción de las obras el director de obra y el director de la ejecución de la obra realizarán, según sus respectivas competencias, los controles siguientes:
 - a) Control de recepción en obra de los productos, equipos y sistemas que se suministren a las obras de acuerdo con el artículo 7.2.
 - b) Control de ejecución de la obra de acuerdo con el artículo 7.3; y
 - c) Control de la obra terminada de acuerdo con el artículo 7.4.

7.2 Control de recepción en obra de productos, equipos y sistemas

El **control de recepción** tiene por objeto comprobar que las características técnicas de los productos, equipos y sistemas suministrados satisfacen lo exigido en el proyecto. Este control comprenderá:

- a) El **control de la documentación de los suministros**, realizado de acuerdo con el artículo 7.2.1.
- b) El **control mediante distintivos de calidad o evaluaciones técnicas de idoneidad**, según el artículo 7.2.2;
- c) El **control mediante ensayos**, conforme al artículo 7.2.3.

7.2.1 Control de la documentación de los suministros

Los suministradores entregarán al constructor, quien los facilitará al director de ejecución de la obra, los documentos de identificación del producto exigidos por la normativa de obligado cumplimiento y, en su caso, por el proyecto o por la dirección facultativa. Esta documentación comprenderá, al menos, los siguientes documentos:

- a) Los documentos de origen, hoja de suministro y etiquetado.
- b) El certificado de garantía del fabricante, firmado por persona física;
- c) Los documentos de conformidad o autorizaciones administrativas exigidas reglamentariamente, incluida la documentación correspondiente al marcado CE de los productos de construcción, cuando sea pertinente, de acuerdo con las disposiciones que sean transposición de las Directivas Europeas que afecten a los productos suministrados.

7.2.2 Control de recepción mediante distintivos de calidad y evaluaciones de idoneidad técnica

1. El suministrador proporcionará la documentación precisa sobre:
 - a) Los distintivos de calidad que ostenten los productos, equipos o sistemas suministrados, que aseguren las características técnicas de los mismos exigidas en el proyecto y documentará, en su caso, el reconocimiento oficial del distintivo de acuerdo con lo establecido en el artículo 5.2.3;
 - b) Las evaluaciones técnicas de idoneidad para el uso previsto de productos, equipos y sistemas innovadores, de acuerdo con lo establecido en el artículo 5.2.5, y la constancia del mantenimiento de sus características técnicas.
2. El director de la ejecución de la obra verificará que esta documentación es suficiente para la aceptación de los productos, equipos y sistemas amparados por ella.

7.2.3 Control de recepción mediante ensayos

1. Para verificar el cumplimiento de las exigencias básicas del CTE puede ser necesario, en determinados casos, realizar ensayos y pruebas sobre algunos productos, según lo establecido en la reglamentación vigente, o bien según lo especificado en el proyecto u ordenados por la dirección facultativa.
2. La realización de este control se efectuará de acuerdo con los criterios establecidos en el proyecto o indicados por la dirección facultativa sobre el muestreo del producto, los ensayos a realizar, los criterios de aceptación y rechazo y las acciones a adoptar.

7.3 Control de ejecución de la obra

1. Durante la construcción, el director de la ejecución de la obra controlará la ejecución de cada unidad de obra verificando su replanteo, los materiales que se utilicen, la correcta ejecución y disposición de los elementos constructivos y de las instalaciones, así como las verificaciones y demás controles a realizar para comprobar su conformidad con lo indicado en el proyecto, la legislación aplicable, las normas de buena práctica constructiva y las instrucciones de la dirección facultativa. En la recepción de la obra ejecutada pueden tenerse en cuenta las certificaciones de conformidad que ostenten los agentes que intervienen, así como las verificaciones que, en su caso, realicen las entidades de control de calidad de la edificación.
2. Se comprobará que se han adoptado las medidas necesarias para asegurar la compatibilidad entre los diferentes productos, elementos y sistemas constructivos.
3. En el control de ejecución de la obra se adoptarán los métodos y procedimientos que se contemplen en las evaluaciones técnicas de idoneidad para el uso previsto de productos, equipos y sistemas innovadores, previstas en el artículo 5.2.5.

**PROYECTO DE ADECUACIÓN DE LOCAL DESTINADO A HELADERÍA Y PASTELERÍA, SITO EN CALLE MARQUES MÉRITO,
PI: 00, Pt: 13, CENTRO COMERCIAL, URB. EL SANTISCAL, ARCOS DE LA FRONTERA, CÁDIZ**



7.4 Control de la obra terminada

En la obra terminada, bien sobre el edificio en su conjunto, o bien sobre sus diferentes partes y sus instalaciones, parcial o totalmente terminadas, deben realizarse, además de las que puedan establecerse con carácter voluntario, las comprobaciones y pruebas de servicio previstas en el proyecto u ordenadas por la dirección facultativa y las exigidas por la legislación aplicable.

REQUISITOS BÁSICOS DE PRODUCTOS DE LA CONSTRUCCIÓN

CALIDAD Y PRODUCTOS

CONTROL DE CALIDAD

CONTROL DE CALIDAD DE LA CONSTRUCCIÓN Y OBRA PÚBLICA

Decreto 67/2011, de 5 de abril, por el que se regula el control de calidad de la construcción y obra pública	BOJA 77; 19.04.11
Real Decreto 410/2010, de 31 de marzo, por el que se desarrollan los requisitos exigibles a las entidades de control de calidad de la edificación y a los laboratorios de ensayos para el control de calidad de la edificación, para el ejercicio de su actividad	BOE 97; 22.04.10

METROLOGÍA

Real Decreto 2032/2009, de 30 de diciembre, por el que se establecen las unidades legales de medida	BOE 18; 21.01.10
- Corrección de errores Real Decreto 2032/2009	BOE 43; 18.02.10
Real Decreto 889/2006, de 21 de julio, por el que se regula el control metrológico del Estado sobre instrumentos de medida (Texto consolidado a 23 de diciembre de 2014)	BOE 183; 02.08.06
Real Decreto 648/1994, de 15 de abril, por el que se declaran los patrones nacionales de medida de las unidades básicas del sistema internacional de unidades 8 (Texto consolidado a 27 de julio de 2006)	BOE 103; 30.04.94

MARCADO CE

- Modificación. Resolución de 3 de noviembre de 2016	BOE 283; 23.11.16

DIRECTIVA DE PRODUCTOS DE CONSTRUCCIÓN

Real Decreto 1630/1992, de 29 de Diciembre, sobre disposiciones para la libre circulación de productos de construcción en aplicación de directivas 84/106/CEE (Texto consolidado a 19 de agosto de 1995)	BOE 34; 09.02.93
Orden de 29 de noviembre de 2001 por la que se publican las referencias a las normas UNE que son transposición de normas armonizadas, así como el período de coexistencia y la entrada en vigor del marcado CE relativo a varias familias de productos de construcción	BOE 293; 07.12.01
- Modificación. Resolución de 6 de mayo de 2002	BOE 129; 30.05.02
- Modificación. Resolución de 3 de octubre de 2002	BOE 261; 31.10.02
- Modificación. Resolución de 16 de enero de 2003	BOE 32; 06.02.03
- Modificación. Resolución de 14 de abril de 2003	BOE 101; 28.04.03
- Modificación. Resolución de 12 de junio de 2003	BOE 165; 11.07.03
- Modificación. Resolución de 10 de octubre de 2003	BOE 261; 31.10.03
- Modificación. Resolución de 28 de junio de 2004	BOE 171; 16.07.04
- Modificación. Resolución de 9 de noviembre de 2005	BOE 287; 01.12.05
- Modificación. Resolución de 10 de mayo de 2006	BOE 134; 06.06.06
- Modificación. Resolución de 13 de noviembre de 2006	BOE 303; 20.12.06
- Modificación. Resolución de 17 de abril de 2007	BOE 108; 05.05.07

PROYECTO DE ADECUACIÓN DE LOCAL DESTINADO A HELADERÍA Y PASTELERÍA, SITO EN CALLE MARQUES MERITO,
PI: 00, Pt: 13, CENTRO COMERCIAL, URB. EL SANTISCAL, ARCOS DE LA FRONTERA, CÁDIZ

COAATC
Colegio Oficial de Aparejadores
y Arquitectos Técnicos de Cádiz



- Modificación. Resolución de 13 de mayo de 2008	BOE 133; 02.06.08
- Modificación. Resolución de 5 de mayo de 2009	BOE 122; 20.05.09
- Modificación. Resolución de 21 de diciembre de 2009	BOE 10; 12.01.10
- Modificación. Resolución de 17 de mayo de 2010	BOE 135; 03.06.10
- Modificación. Resolución de 31 de agosto de 2010	BOE 235; 28.08.10
- Modificación. Resolución de 4 de marzo de 2011	BOE 75; 29.03.11
- Modificación. Resolución de 3 de octubre de 2011	BOE 252; 19.10.11
- Modificación. Resolución de 6 de julio de 2012	BOE 174; 21.07.12
- Corrección de errores Resolución 6 de julio de 2012	BOE 242; 08.10.12
- Modificación. Resolución de 18 de abril de 2013	BOE 101; 07.04.13
- Modificación. Resolución de 19 de agosto de 2013	BOE 208; 30.08.13
- Corrección de errores Resolución de 19 de agosto de 2013	BOE 228; 23.09.13
- Modificación. Resolución de 17 de octubre de 2014	BOE 258; 24.10.14
- Modificación. Resolución de 2 de marzo de 2015	BOE 65; 17.03.15
- Modificación. Resolución de 1 de septiembre de 2015	BOE 217; 10.09.15
- Modificación. Resolución de 23 de noviembre de 2015.	BOE 292; 07.12.15
- Modificación. Resolución de 19 de abril de 2016	BOE 102; 28.04.16
- Modificación. Resolución de 21 de junio de 2016	BOE 156; 29.06.16
- Modificación. Resolución de 3 de noviembre de 2016	BOE 283; 23.11.16
DITE (Documento de Idoneidad Técnica Europeo)	
Orden CTE/2276/2002, de 4 de septiembre, por la que se establece la entrada en vigor del marcado CE relativo a determinados productos de construcción conforme al Documento de Idoneidad Técnica Europeo	BOE 223; 17.09.02
- Modificación. Resolución de 26 de noviembre de 2002	BOE 303; 19.12.02
- Modificación. Resolución de 16 de marzo de 2004	BOE 83; 06.04.04
- Modificación. Resolución de 30 de septiembre de 2005	BOE 252; 21.10.05
- Modificación. Resolución de 15 de septiembre de 2008	BOE 238; 02.10.08
- Modificación. Resolución de 15 de diciembre de 2011	BOE 311; 27.12.11
SELLOS DE CALIDAD	
Orden VIV/1744/2008, de 9 de junio, por la que se regula el Registro General del Código Técnico de la Edificación	BOE 148; 19.06.08
Decreto 22/2010, de 2 de febrero, por el que se regula el distintivo de Calidad Ambiental de la Administración de la Junta de Andalucía	BOJA 31; 16.02.10
CALIDAD Y SEGURIDAD INDUSTRIAL. HOMOLOGACIÓN	
Real Decreto 2200/1995, de 28 de diciembre por el que se aprueba el Reglamento de la Infraestructura para la Calidad y Seguridad Industrial (Texto consolidado a 13 de abril de 2013)	BOE 32 ;06.02.96
Real Decreto 1072/2015, de 27 de noviembre, por el que se modifica el Real Decreto 2200/1995, de 28 de diciembre, por el que se aprueba el Reglamento de la Infraestructura para la Calidad y la Seguridad Industrial.	BOE 298; 14.12.15
Real Decreto 1220/2009, de 17 de julio, por el que se derogan diferentes disposiciones en materia de	BOE 187; 04.08.09

PROYECTO DE ADECUACIÓN DE LOCAL DESTINADO A HELADERÍA Y PASTELERÍA, SITO EN CALLE MARQUES MÉRITO,
 Pl: 00, Pt: 13, CENTRO COMERCIAL, URB. EL SANTISCAL, ARCOS DE LA FRONTERA, CÁDIZ



normalización y homologación de productos industriales	
Real Decreto 442/2007, de 3 de abril, por el que se derogan diferentes disposiciones en materia de normalización y homologación de productos industriales	BOE 104; 01.05.07
Real Decreto 846/2006, de 7 de julio, por el que se derogan diferentes disposiciones en materia de normalización y homologación de productos industriales	BOE 186; 05.08.06
Real Decreto 683/2003, de 12 de junio, por el que se derogan diferentes disposiciones en materia de normalización y homologación de productos industriales de construcción	BOE 153; 27.06.03
MATERIALES	
CONGLOMERANTES	
CEMENTOS	
Real Decreto 256/2016, de 10 de junio, por el que se aprueba la Instrucción para la recepción de cementos (RC-16).	BOE 153; 23.06.16
Orden de 3 de abril de 2001 por la que se publican las referencias a las normas UNE que son transposición de normas armonizadas, así como el período de coexistencia y la entrada en vigor del marcado CE relativo a los cementos comunes	BOE 87; 11.04.01
Real Decreto 605/2006, de 19 de mayo, por el que se aprueban los procedimientos para la aplicación de la norma UNE-EN 197-2:2000 a los cementos no sujetos al marcado CE y a los centros de distribución de cualquier tipo de cemento	BOE 135; 07.06.06
Real Decreto 1313/1988, de 28 de octubre, por el que se declara obligatoria la homologación de los cementos para la fabricación de hormigones y morteros para todo tipo de obras y productos prefabricados	BOE 265; 04.11.88
- Modificación. Orden PRE/3796/2006, de 11 de diciembre, por la que se modifican las referencias a normas UNE que figuran en anexo a Real Decreto 1313/1988, de 28 de octubre.	BOE 298; 14.12.06
- Corrección de errores de Orden PRE/3796/2006	BOE 32; 06.02.07
VIDRIOS	
Real Decreto 168/1988 de 26 de febrero, sobre condiciones técnicas del vidrio cristal	BOE 52; 01.03.88
- Modificación. Real Decreto 1116/2007, de 24 de agosto	BOE 213; 05.09.07
METALES	
Real Decreto 2531/1985, de 18 de diciembre por el que se declaran de obligado cumplimiento las especificaciones técnicas de los recubrimientos galvanizados en caliente sobre productos, piezas y artículos diversos, contruidos o fabricados en acero u otros materiales férreos, y su homologación por el Ministerio de Industria y Energía, del Ministerio de Industria y Energía	BOE 3; 03.01.86
- Modificación Real Decreto 2531/1985 Orden de 13 de enero de 1999	BOE 24; 28.01.99
Real Decreto 2605/1985, de 20 de noviembre, por el que se declaran de obligado cumplimiento las especificaciones técnicas de los tubos de acero inoxidable soldados longitudinalmente y su homologación por el Ministerio de Industria y Energía, del Ministerio de Industria y Energía	BOE 12; 14.01.86
- Corrección de errores de RD 2605/1985	BOE 38; 13.02.86
MADERA	
Real Decreto 1088/2015, de 4 de diciembre, para asegurar la legalidad de la comercialización de madera y productos de la madera	BOE 296; 11.12.15
Orden de 7 de octubre de 1976 sobre tratamientos protectores de madera	BOE 249; 16.10.76
FIRMES Y PAVIMENTOS	

PROYECTO DE ADECUACIÓN DE LOCAL DESTINADO A HELADERÍA Y PASTELERÍA, SITO EN CALLE MARQUES MÉRITO,
PI: 00, Pt: 13, CENTRO COMERCIAL, URB. EL SANTISCAL, ARCOS DE LA FRONTERA, CÁDIZ



Orden FOM/891/2004, de 1 de marzo, por la que se actualizan determinados artículos del pliego de prescripciones técnicas generales para obras de carreteras y puentes, relativos a firmes y pavimentos	BOE 83; 06.04.04
- Corrección de errores de Orden FOM/891/2004	BOE 126; 25.05.04

1.1.1.5.1.1.1.1.1 ANEJO II

Documentación del seguimiento de la obra

En este anejo se detalla, con carácter indicativo y sin perjuicio de lo que establezcan otras Administraciones Públicas competentes, el contenido de la documentación del seguimiento de la ejecución de la obra, tanto la exigida reglamentariamente, como la documentación del control realizado a lo largo de la obra.

II.1 Documentación obligatoria del seguimiento de la obra

1. Las obras de edificación dispondrán de una documentación de seguimiento que se compondrá, al menos, de:
 - a) El Libro de Órdenes y Asistencias de acuerdo con lo previsto en el Decreto 461/1971, de 11 de marzo.
 - b) El Libro de Incidencias en materia de seguridad y salud, según el Real Decreto 1627/1997, de 24 de octubre.
 - c) El proyecto, sus anejos y modificaciones debidamente autorizados por el director de obra.
 - d) La licencia de obras, la apertura del centro de trabajo y, en su caso, otras autorizaciones administrativas; y
 - e) El certificado final de la obra de acuerdo con el Decreto 462/1971, de 11 de marzo, del Ministerio de el local.
2. En el Libro de Órdenes y Asistencias el director de obra y el director de la ejecución de la obra consignarán las instrucciones propias de sus respectivas funciones y obligaciones.
3. El Libro de Incidencias se desarrollará conforme a la legislación específica de seguridad y salud. Tendrán acceso al mismo los agentes que dicha legislación determina.
4. Una vez finalizada la obra, la documentación del seguimiento será depositada por el director de la obra en el Colegio Profesional correspondiente o, en su caso, en la Administración Pública competente, que aseguren su conservación y se comprometan a emitir certificaciones de su contenido a quienes acrediten un interés legítimo.

II.2 Documentación del control de la obra

1. El control de calidad de las obras realizado incluirá el control de recepción de productos, los controles de la ejecución y de la obra terminada. Para ello:
 - a) El director de la ejecución de la obra recopilará la documentación del control realizado, verificando que es conforme con lo establecido en el proyecto, sus anejos y modificaciones.
 - b) El constructor recabará de los suministradores de productos y facilitará al director de obra y al director de la ejecución de la obra la documentación de los productos anteriormente señalada, así como sus instrucciones de uso y mantenimiento, y las garantías correspondientes cuando proceda; y
 - c) La documentación de calidad preparada por el constructor sobre cada una de las unidades de obra podrá servir, si así lo autorizara el director de la ejecución de la obra, como parte del control de calidad de la obra.
2. Una vez finalizada la obra, la documentación del seguimiento del control será depositada por el director de la ejecución de la obra en el Colegio Profesional correspondiente o, en su caso, en la Administración Pública competente, que asegure su tutela y se comprometa a emitir certificaciones de su contenido a quienes acrediten un interés legítimo.

II.3 Certificado final de obra

1. En el certificado final de obra, el director de la ejecución de la obra certificará haber dirigido la ejecución material de las obras y controlado cuantitativa y cualitativamente la construcción y la calidad de lo edificado de acuerdo con el proyecto, la documentación técnica que lo desarrolla y las normas de la buena construcción.
2. El director de la obra certificará que la edificación ha sido realizada bajo su dirección, de conformidad con el proyecto objeto de licencia y la documentación técnica que lo complementa, hallándose dispuesta para su adecuada utilización con arreglo a las instrucciones de uso y mantenimiento.
3. Al certificado final de obra se le unirán como anejos los siguientes documentos:
 - a) Descripción de las modificaciones que, con la conformidad del promotor, se hubiesen introducido durante la obra, haciendo constar su compatibilidad con las condiciones de la licencia; y
 - b) Relación de los controles realizados durante la ejecución de la obra y sus resultados.

PROYECTO DE ADECUACIÓN DE LOCAL DESTINADO A HELADERÍA Y PASTELERÍA, SITO EN CALLE MARQUES MÉRITO,
PI: 00, Pt: 13, CENTRO COMERCIAL, URB. EL SANTISCAL, ARCOS DE LA FRONTERA, CÁDIZ



Plan de control

1.1.2 Definición y contenido del plan de control según el cte

1.1.2.1 Código Técnico de la Edificación

3. El control de calidad de las obras realizado incluirá el control de recepción de productos, los controles de la ejecución y de la obra terminada. Para ello:

d) El Director de la Ejecución de la Obra recopilará la documentación del control realizado, verificando que es conforme con lo establecido en el proyecto, sus anejos y modificaciones.

e) El Constructor recabará de los suministradores de productos y facilitará al Director de Obra y al Director de la Ejecución de la Obra la documentación de los productos anteriormente señalada, así como sus instrucciones de uso y mantenimiento, y las garantías correspondientes cuando proceda; y

La documentación de calidad preparada por el Constructor sobre cada una de las unidades de obra podrá servir, si así lo autorizara el Director de la Ejecución de la Obra, como parte del control de calidad de la obra.

4. Una vez finalizada la obra, la documentación del seguimiento del control será depositada por el director de la ejecución de la obra en el Colegio Profesional correspondiente o, en su caso, en la Administración Pública competente, que asegure su tutela y se comprometa a emitir certificaciones de su contenido a quienes acrediten un interés legítimo

Según establece el Código Técnico de la Edificación (CTE), aprobado mediante el REAL DECRETO 314/2006, de 17 de marzo, los Proyectos de Ejecución deben incluir, como parte del contenido documental de los mismos, un Plan de Control que ha de cumplir lo especificado en los artículos 6 y 7 de la Parte I, además de lo expresado en el Anejo II.

PROYECTO DE ADECUACIÓN DE LOCAL DESTINADO A HELADERÍA Y PASTELERÍA, SITO EN CALLE MARQUES MERITO,
PI: 00, Pt: 13, CENTRO COMERCIAL, URB. EL SANTISCAL, ARCOS DE LA FRONTERA, CÁDIZ



0. Generalidades

El presente Plan de Control de Calidad se elabora conforme a las unidades y capítulos correspondientes al **PROYECTO DE ADECUACIÓN DE LOCAL DESTINADO A HELADERÍA Y PASTELERÍA, SITUADO EN CALLE MARQUÉS MÉRITO, PI:00, Pt:13, CENTRO COMERCIAL, URB. EL SANTISCAL, ARCOS DE LA FRONTERA (CÁDIZ)**, en referencia con el Anejo I incluido en la Parte 1 del Código Técnico de la Edificación en cuanto a contenidos del proyecto de edificación, y la obligación de inclusión del mismo, valorado, en el Proyecto de Ejecución.

- **Ámbito del plan de Control**

El programa de actuaciones se extiende a los siguientes apartados:

- I Control de productos, equipos y sistemas
- II Control de Ejecución
- III Control de la Obra terminada y Pruebas Finales

El presente Plan de Control es de carácter general conforme al Proyecto de referencia, quedando limitado por éste, por las decisiones tomadas por la Dirección Facultativa, por el desarrollo propio de los trabajos, y las eventuales modificaciones que se produzcan a lo largo de la fase de obra, autorizadas por el Director de Obra previa conformidad del Promotor; de todo ello se dejará constancia en el acta aneja al Certificado Final de Obra.

El alcance de los trabajos de control de calidad contenidos en el presente documento tendrá desarrollo al amparo de los artículos 6 y 7 de la Parte 1 del Código Técnico de la Edificación, estableciendo la metodología de control que llevará a cabo la Dirección Facultativa y la Empresa de Control homologada que se contrate por parte **la empresa promotora**, garantizándose:

- El cumplimiento de los objetivos fijados en el Proyecto
- El conocimiento cualitativo tanto del estado final de las mismas como de cualquier situación intermedia.
- La sujeción a los parámetros de calidad fijados en los documentos correspondientes.
- El asesoramiento acerca de los sistemas o acciones a realizar para optimizar el desarrollo de las obras y funcionalidad final.
- La implantación y seguimiento de aquellas medidas que se adopten en orden a la consecución de los objetivos que se pudieran fijar.

Todo ello en referencia a las exigencias básicas relativas a uno o a varios de los requisitos básicos explicitados en el artículo 1 del CTE.

Los trabajos a desarrollar indicados anteriormente se explicitan y tienen desarrollo específico en siguientes apartados.

PROYECTO DE ADECUACIÓN DE LOCAL DESTINADO A HELADERÍA Y PASTELERÍA, SITO EN CALLE MARQUÉS MÉRITO,
PI: 00, Pt: 13, CENTRO COMERCIAL, URB. EL SANTISCAL, ARCOS DE LA FRONTERA, CÁDIZ



El Plan de Control de Calidad, cuyo objeto es describir los trabajos a desarrollar para el control técnico de la calidad de la obra referida, abarca comprobaciones, ensayos de materiales, inspecciones y pruebas necesarias para asegurar que la calidad de las obras se ajusta a las especificaciones de Proyecto, legislación aplicable, normas vigentes, y normas de la buena práctica constructiva.

Las características técnicas mínimas que deben reunir los productos, equipos y sistemas que se incorporen de forma permanente en el edificio proyectado, así como sus condiciones de suministro, las garantías de calidad y el control de recepción que deba realizarse.

Las características técnicas de cada unidad de obra, con indicación de las condiciones para su ejecución y las verificaciones y controles a realizar para comprobar su conformidad con lo indicado en el proyecto.

Durante la construcción de las obras el director de obra y el director de la ejecución de la obra realizarán, según sus respectivas competencias, los controles siguientes:

- Control de recepción en obra de los productos, equipos y sistemas que se suministren a las obras de acuerdo con el artículo 7.2.
- Control de ejecución de la obra de acuerdo con el artículo 7.3; y
- Control de la obra terminada de acuerdo con el artículo 7.4.

PROYECTO DE ADECUACIÓN DE LOCAL DESTINADO A HELADERÍA Y PASTELERÍA, SITO EN CALLE MARQUES MERITO,
PI: 00, Pt: 13, CENTRO COMERCIAL, URB. EL SANTISCAL, ARCOS DE LA FRONTERA, CÁDIZ



1. Control de recepción en obra de productos, equipos y sistemas (art. 7.2.1)

Este apartado contempla los ensayos y determinaciones, aprobados por la Dirección Facultativa, a realizar a los productos, equipos y sistemas para garantizar que satisfacen las prestaciones y exigencias definidas en Proyecto. Los suministradores presentarán previamente los Documentos de Idoneidad, Marcado CE, Sello de Calidad o Ensayos de los materiales para el control de recepción en obra de los productos, equipos y sistemas que se suministren de acuerdo con el artículo 7.2 del CTE.

En correspondencia con el Proyecto, sus determinaciones, características y condiciones particulares, se propone el siguiente Control de recepción de productos, equipos y sistemas, el cual queda sujeto a las modificaciones en cuanto a criterios de muestreo que puedan ser introducidos por la Dirección Facultativa de las obras, comprendiendo³:

- control de la documentación de los suministros según artículo 7.2.1 CTE
- control mediante distintivos de calidad o evaluaciones técnicas de idoneidad, según art. 7.2.2 CTE
- control mediante ensayos, conforme el artículo 7.2.3 CTE

Según el apartado de Memoria Constructiva incluido en Proyecto, la relación de productos, equipos y sistemas sobre los que el Plan de Control deberá definir las comprobaciones, aspectos técnicos y formales necesarios para garantizar la calidad del proyecto, verificar el cumplimiento del CTE, y todos aquellos otros aspectos que puedan tener incidencia en la calidad final del edificio proyectado se explicitan a continuación.

Para el control de la Documentación de los suministros:

Los suministradores entregarán al constructor, quien los facilitará al director de ejecución de la obra, los documentos de identificación del producto exigidos por la normativa de obligado cumplimiento y, en su caso, por el proyecto o por la dirección facultativa. Esta documentación comprenderá, al menos, los siguientes documentos:

- a) Los documentos de origen, hoja de suministro y etiquetado.
- b) El certificado de garantía del fabricante, firmado por persona física;
- c) Los documentos de conformidad o autorizaciones administrativas exigidas reglamentariamente, incluida la documentación correspondiente al marcado CE de los productos de construcción, cuando sea pertinente, de acuerdo con las disposiciones que sean transposición de las Directivas Europeas que afecten a los productos suministrados.

³ Ver documento de Condiciones y medidas para la obtención de las calidades de los materiales y de los procesos constructivos, Circular CAT nº 2 de enero de 2007 y documento COAM sobre Condiciones para la obtención de los materiales y procesos constructivos.



Para el control de recepción mediante distintivos de calidad y evaluación de idoneidad técnica:

1 El suministrador proporcionará la documentación precisa sobre:

- a) Los distintivos de calidad que ostenten los productos, equipos o sistemas suministrados, que aseguren las características técnicas de los mismos exigidas en el proyecto y documentará, en su caso, el reconocimiento oficial del distintivo de acuerdo con lo establecido en el artículo 5.2.3;
- b) Las evaluaciones técnicas de idoneidad para el uso previsto de productos, equipos y sistemas innovadores, de acuerdo con lo establecido en el artículo 5.2.5, y la constancia del mantenimiento de sus características técnicas.

2 El director de la ejecución de la obra verificará que esta documentación es suficiente para la aceptación de los productos, equipos y sistemas amparados por ella.

Para el control de recepción mediante ensayos:

1 Para verificar el cumplimiento de las exigencias básicas del CTE puede ser necesario, en determinados casos, realizar ensayos y pruebas sobre algunos productos, según lo establecido en la reglamentación vigente, o bien según lo especificado en el proyecto u ordenados por la dirección facultativa.

2 La realización de este control se efectuará de acuerdo con los criterios establecidos en el proyecto o indicados por la dirección facultativa sobre el muestreo del producto, los ensayos a realizar, los criterios de aceptación y rechazo y las acciones a adoptar.

Albañilería**Ladrillos y morteros de agarre**

Se realizará **1** control por cada tipo de ladrillo, (perforado, hueco doble...) realizándose los siguientes ensayos:

- Absorción, UNE 67027/84
- Succión, UNE-EN-772-11/2001
- Eflorescencia, UNE 67029/95 EX
- Nódulos de cal, UNE 67039/93 EX
- Resistencia a compresión. UNE-EN-772-1/2001, (sólo sobre ladrillos perforados).

Asimismo se elaborará una serie de probetas para el control de las características mecánicas de los morteros, (UNE-EN-772-1/2001), tanto si son resistentes (DB SE-F) o para enfoscados (NTE-RPE),

- Morteros de fábrica de ladrillo (DB SE-F).	Cada 1.500 m ²
- Morteros para enfoscado (DB HS-1 y NTE-RPE).	Cada 2.000 m ²
- Morteros para solería (NTE-RSR).	Cada 3.000 m ²

PROYECTO DE ADECUACIÓN DE LOCAL DESTINADO A HELADERÍA Y PASTELERÍA, SITO EN CALLE MARQUES MERITO,
PI: 00, Pt: 13, CENTRO COMERCIAL, URB. EL SANTISCAL, ARCOS DE LA FRONTERA, CÁDIZ



Revestimientos

En este capítulo se contemplan para su control los siguientes tipos de materiales de revestimientos:

- Baldosas cerámicas (azulejos)

Al alicatado se le realizará un chequeo "in situ" para determinar la adherencia al soporte, (**3** determinaciones), (UNE-EN-1015-12).

- Guarneidos y enlucidos de yeso

Se girará visita para la determinación "in situ" de los índices de dureza shore, (UNE102038/85).

- Perlita

De la perlita empleada en obra se aportará certificado del SELLO DE CALIDAD, en caso de no estar en posesión del mismo deberán aportarse por parte del fabricante los resultados de los siguientes ensayos convenientemente actualizados:

Índice de pureza. UNE-102.037

Finura de molido. UNE-102.131

Resistencia a flexotracción. UNE-102.032

Ensayo de trabajabilidad. UNE-102.032

A la perlita aplicada se le realizará **1** chequeo in situ para determinar la Dureza Shore.

Aislamientos

1.5.1 Poliuretano proyectado

Se realizarán sobre el material empleado **1** control, que consistirá en los siguientes ensayos:

Espesor de capa. UNE 53301

Densidad aparente. UNE 53215-53144

Pinturas

1.6.1 Barniz (carpintería de madera)

Se toma **1** muestra durante la ejecución para realizar los siguientes ensayos:

Tiempo de secado.

Densidad.

Composición (fija, volátil y resinas). Experimental

Resistencia al frote en húmedo.

1.6.2 Pintura plástica sobre superficie de albañilería

Se tomarán **3** muestras durante la obra para realizar los siguientes ensayos:

Tiempo de secado. UNE-EN-ISO 1517/96, UNE-EN-ISO 3678/96

Densidad. UNE 48098/92

Composición (fija, volátil y resinas). Experimental

Resistencia al frote en húmedo. UNE 48284/95

Índice de resistencia al descuelgue. UNE 48068/94

PROYECTO DE ADECUACIÓN DE LOCAL DESTINADO A HELADERÍA Y PASTELERÍA, SITO EN CALLE MARQUES MÉRITO,
PI: 00, Pt: 13, CENTRO COMERCIAL, URB. EL SANTISCAL, ARCOS DE LA FRONTERA, CÁDIZ



1.6.2 Pintura al esmalte sobre carpintería de memoria

Se tomarán **3** muestras durante la obra para realizar los siguientes ensayos:

Tiempo de secado. UNE-EN-ISO 1517/96, UNE-EN-ISO 3678/96

Densidad. UNE 48098/92

Composición (fija, volátil y resinas). Experimental

Resistencia al frote en húmedo. UNE 48284/95

Índice de resistencia al descuelgue. UNE 48068/94

Saneamiento y fontanería

1.7.1 Tubos de PVC

Se tomará **1** muestra por cada uno de los diámetros utilizados en obra para realizar los siguientes ensayos:

Identificación y aspecto. UNE-53112/88

Medida y tolerancia. UNE-53112/88

Densidad y contenido en PVC. UNE-53020/73

Tracción y alargamiento en rotura. UNE-53112/88

Ensayo VICAT. UNE-EN-ISO-306/97

1.7.2 Tubos de cobre (ó polietileno reticulado)

Se realizarán **2** controles por cada diámetro empleado para determinar:

Identificación, medidas y tolerancias. UNE-EN-1057/96

Ensayo a tracción. UNE7474-1/92, UNE 7474-1/92, UNE 7474-2/92,

UNE 7474-3/95, UNE 7474-5/92

PROYECTO DE ADECUACIÓN DE LOCAL DESTINADO A HELADERÍA Y PASTELERÍA, SITO EN CALLE MARQUES MERITO,
PI: 00, Pt: 13, CENTRO COMERCIAL, URB. EL SANTISCAL, ARCOS DE LA FRONTERA, CÁDIZ



2. Control de Ejecución

Este apartado de control tiene como objeto la realización de un conjunto de inspecciones sistemáticas y de detalle, desarrolladas por personal técnico especialista, para comprobar la correcta ejecución de las obras de acuerdo con el artículo 7.3 del CTE.

Estas inspecciones no contemplan actuación alguna en lo que se refiere al cumplimiento de la normativa de Seguridad e Higiene en el trabajo.

Las inspecciones afectarán a aquellas unidades que puedan condicionar la habitabilidad de la obra (como es el caso de las instalaciones), utilidad (como son las unidades de albañilería, carpintería y acabados) y la seguridad (como es el caso de la estructura).

1. Durante la construcción, el director de la ejecución de la obra controlará la ejecución de cada unidad de obra verificando su replanteo, los materiales que se utilicen, la correcta ejecución y disposición de los elementos constructivos y de las instalaciones, así como las verificaciones y demás controles a realizar para comprobar su conformidad con lo indicado en el proyecto, la legislación aplicable, las normas de buena práctica constructiva y las instrucciones de la dirección facultativa. En la recepción de la obra ejecutada pueden tenerse en cuenta las certificaciones de conformidad que ostenten los agentes que intervienen, así como las verificaciones que, en su caso, realicen las entidades de control de calidad de la edificación.
2. Se comprobará que se han adoptado las medidas necesarias para asegurar la compatibilidad entre los diferentes productos, elementos y sistemas constructivos.
3. En el control de ejecución de la obra se adoptarán los métodos y procedimientos que se contemplen en las evaluaciones técnicas de idoneidad para el uso previsto de productos, equipos y sistemas innovadores, previstas en el artículo 5.2.5.

2.1 Inspección en cimentación y estructura

El control de calidad en la ejecución de la cimentación y estructura incluye las siguientes operaciones de control:

- Inspección en obra durante la fase de excavación para verificar que las características aparentes del terreno se corresponden con las recogidas por el Estudio Geotécnico desarrollado, para lo que la empresa Constructora recabará del Laboratorio **a definir por la empresa promotora** la asistencia y verificación de tal circunstancia, con presencia del Director de Obra, por personal técnico habilitado.
- Comprobación de la ejecución de la cimentación (cotas alcanzadas, tipo de terreno de apoyo, armados, etc....)
- Conformidad de los trabajos de ejecución con los planos del proyecto, previamente examinados.
- Comprobación visual de forjados, verificando que se cumplan las siguientes características: tipo o modelo de viguetas, dimensiones, tipo de armaduras, diámetros, longitud, colocación y recubrimiento.

PROYECTO DE ADECUACIÓN DE LOCAL DESTINADO A HELADERÍA Y PASTELERÍA, SITO EN CALLE MARQUES MERITO,
Pl: 00, Pt: 13, CENTRO COMERCIAL, URB. EL SANTISCAL, ARCOS DE LA FRONTERA, CÁDIZ



- Inspección de las condiciones de trabajo (atmosféricas, climatológicas, altas y bajas temperaturas), especialmente en lo que afecta al fraguado, curado y desencofrado de hormigones.
- Transporte, colocación, compactación y curado de hormigones.
- Comprobación dimensional de sección de hormigón.
- Colocación, doblado, diámetros, recubrimientos, solapes y anclajes de las armaduras de hormigón armado.
- Juntas de hormigonado y dilatación.
- Cuadro del hormigón.
- Descimbrado y desencofrado.
- Acabado superficial, deformaciones del encofrado.

2.2 Inspección de albañilería y acabados

Se realizarán inspecciones de control de calidad en la ejecución de obra, comprobando:

- Calidades de los materiales empleados en cerramientos, falsos techos, yesos, escayolas, revestimientos, pavimentos, solados, carpintería, elementos especiales, etc...
- Comprobación de que los trabajos se realizan según los Planos y Pliegos de Condiciones Técnicas del Proyecto de acuerdo con las normas aplicables, incluyendo las siguientes operaciones de control:

Fachadas – Fábricas de ladrillo

- Colocación de aislamientos.
- Recibido de carpinterías y elementos metálicos de fachada.
- Tipo, clase y espesor de la fábrica.
- Aparejo.
- Relleno y espesor de juntas.
- Horizontalidad de hiladas.
- Planeidad y desplomes.

Enfoscados y Revocos

- Preparación del soporte.
- Tipo, clase y dosificación de mortero.
- Espesor, acabado especificado y curado.

Guarnecidos y Enlucidos

- Tipo de yeso.
- Maestras.
- Fijación de guardavivos, aplomado y enrasado.

PROYECTO DE ADECUACIÓN DE LOCAL DESTINADO A HELADERÍA Y PASTELERÍA, SITO EN CALLE MARQUES MERITO,
PI: 00, Pt: 13, CENTRO COMERCIAL, URB. EL SANTISCAL, ARCOS DE LA FRONTERA, CÁDIZ



Alicatados y Chapados

- Mortero de agarre y características del material.
- Juntas.
- Rejuntado y limpieza.
- Sistema de anclaje.

Solados

- Características y tipo de material.
- Ejecución de la capa base.
- Colocación de baldosas y rodapié.
- Terminación.

Falsos techos

- Fijaciones y perfilera.
- Planeidad y nivelación.
- Separación a paramentos y elementos de remate.

Carpintería de Madera – Recibido de cercos y/o premarcos

- Perpendicularidad de ángulos y dimensiones de escuadría en cercos y/o precercos.
- Desplome y deformación de premarco.
- Fijación de cercos y/o precercos y colocación de herrajes.
- Planeidad de hoja cerrada.
- Prueba de servicio y funcionamiento de la cerradura.
- Tratamiento de protección y acabado.

Carpintería de Aluminio

- Aplomado y nivelado de carpintería.
- Fijación y recibido de premarco metálico.
- Comprobación de herrajes y funcionamiento.
- Sellados de juntas.

Vidrio

- Características del vidrio y espesor.
- Colocación de calzos y acristalamiento.
- Holguras.

Aislamientos

- Características del material sello de calidad.
- Colocación.

Cubiertas

- Certificados de garantías de los materiales de cobertura, impermeabilización y aislamiento. Marcado CE de los mismos.
- Corrector montaje de los elementos de cubrición. Sistemas de sujeción y solape.

PROYECTO DE ADECUACIÓN DE LOCAL DESTINADO A HELADERÍA Y PASTELERÍA, SITO EN CALLE MARQUES MERITO,
Pl: 00, Pt: 13, CENTRO COMERCIAL, URB. EL SANTISCAL, ARCOS DE LA FRONTERA, CÁDIZ



2.3 Inspección de instalaciones

Se realizarán inspecciones de control de calidad en la ejecución de las instalaciones de:

- Fontanería y saneamiento
- Electricidad (baja tensión)
- Climatización
- Contra incendios

Fontanería y saneamiento

Se realizará este control de acuerdo con la Norma Básica para las Instalaciones de Suministro de Agua NTE-IFF NTE-IFC y NTE-ISS, verificando:

- Acometidas
- Alimentación, derivaciones y manuales
- Posición de agua fría y caliente
- Dimensiones de tuberías y accesorios, así como sus cuelgues, dilatadores, antivibrantes, etc.
- Aislamiento térmico de las tuberías.
- Llaves de paso y corte

Se comprobará diámetros, pendientes, soldaduras y distancias entre bridas de tuberías y válvulas de desagüe.

Se comprobará la colocación de sifones y manguetones en inodoros.

Se realizará una prueba de presión a 20 kg/cm² de todas las tuberías y accesorios de la instalación, comprobando que no hay pérdida.

A continuación, se disminuirá la presión hasta llegar a la de servicio con un mínimo de 6 kg/cm² y se mantendrá durante 15 min.

Electricidad (baja tensión)

Se realizará este control conforme al REBT, NTE-IET y NTE-IES.

- Canalizaciones y fijaciones
- Sección de conductores
- Identificación de fases y circuitos
- Ubicación de puntos de luz y mecanismos
- Colocación de luminarias
- Ubicación cuadros de distribución y cajas
- Dimensiones y distancias
- Medidas de resistencia de aislamiento
- Medidas de puesta a tierra

PROYECTO DE ADECUACIÓN DE LOCAL DESTINADO A HELADERÍA Y PASTELERÍA, SITO EN CALLE MARQUES MERITO,
PI: 00, Pt: 13, CENTRO COMERCIAL, URB. EL SANTISCAL, ARCOS DE LA FRONTERA, CÁDIZ



Climatización

Se realizará este control conforme al Reglamento de Instalaciones de Calefacción y Climatización e Instrucciones Técnicas Complementarias:

- Pruebas hidráulicas
- Elementos antivibratorios
- Estanqueidad con fluido a temperatura de régimen
- Dimensiones, material y trazado de conductos
- Montaje, soportes, uniones y refuerzos de conductos
- Ubicación de rejillas
- Identificación de máquinas y ventiladores
- Conexiones con otras instalaciones (electricidad, fontanería y saneamiento)

Protección contra incendios

Para un mejor desarrollo de esta unidad se dividirá en:

- Equipos de emergencia y señalización
- Equipos de detección y extinción de incendios

a.- Equipos autónomos de emergencia y señalización

- Identificación de aparatos
- Ubicación y distribución
- Fijación a paramentos y posición
- Incompatibilidad con otras instalaciones
- Autonomía de funcionamiento
- Encendido permanente

b.- Detección y extinción

- Características y conexiones de central de alarma
- Características, situación y distribución de detectores
- Conexiones con otras instalaciones
- Características de extintores móviles
- Equipos fijos de extinción (BIE, Hidrantes, etc...)
- Equipos de bombeos y distribución de rociadores

La D.F. establecerá el número de visitas para el control de ejecución de las distintas unidades especificadas, con número mínimo de **6**, fijándose igualmente las condiciones específicas bajo las que éstas se desarrollen, en coherencia con las fichas.

PROYECTO DE ADECUACIÓN DE LOCAL DESTINADO A HELADERÍA Y PASTELERÍA, SITO EN CALLE MARQUES MERITO,
PI: 00, Pt: 13, CENTRO COMERCIAL, URB. EL SANTISCAL, ARCOS DE LA FRONTERA, CÁDIZ



3. Control en fase de obra y de la obra terminada. Pruebas finales

Este apartado de control tiene por objeto definir, en la obra terminada, bien sobre el edificio en su conjunto, o bien sobre sus diferentes partes y sus instalaciones, parcial o totalmente terminadas, las comprobaciones y pruebas de servicio previstas en el Proyecto u ordenadas por la Dirección Facultativa, y las exigidas por la legislación aplicable que deben realizarse, además de las que puedan establecerse con carácter voluntario, (artículo 7.4 CTE).

Como complemento del control de ejecución especificado en apartados anteriores, centrados fundamentalmente en materiales y productos, los controles documentales previos y los del seguimiento de la obra que desempeñe el Director de la Ejecución, explicitados complementariamente fundamentalmente en los apartados de Documentación Previa y de Control, respectivamente, en las tablas resumen adjuntas, se señalan a continuación las pruebas finales a realizar sobre el edificio terminado.

Como parte de estos controles finales de recepción, se realizará un seguimiento especialmente cuidadoso de los ensayos de estanquidad de cubiertas y pruebas de funcionamiento e inspecciones finales de instalaciones.

3.1 Pruebas de estanquidad

- **Cubiertas. No se acomete obra en este capítulo.**

Se realizarán pruebas de estanquidad en cubiertas una vez éstas estén totalmente terminadas, bien mediante su inundación, bien mediante la colocación de irrigadores durante un periodo de 24 horas, o procedimiento alternativo que pudiere dictar la D.F. por circunstancias propias a la obra.

- **Fachadas**

Aleatoriamente se realizarán **3** ensayos de estanquidad en fachadas en zonas de huecos (ventanas o terrazas), disponiendo de un sistema de rociadores de agua durante al menos 2 horas.

3.2 Pruebas de funcionamiento de instalaciones

Las pruebas finales a realizar sobre las instalaciones, antes referidas, son reseñadas a continuación; para éstas, terminado el montaje de las instalaciones, y una vez ajustados los equipos, los instaladores comprobarán el funcionamiento de las instalaciones bajo la presencia y supervisión de personal técnico de la empresa de control de calidad contratada.

En el caso de tratarse de un proyecto de viviendas, las pruebas referidas se realizarán sobre el **30%** de ellas.

PROYECTO DE ADECUACIÓN DE LOCAL DESTINADO A HELADERÍA Y PASTELERÍA, SITO EN CALLE MARQUES MERITO,
Pl: 00, Pt: 13, CENTRO COMERCIAL, URB. EL SANTISCAL, ARCOS DE LA FRONTERA, CÁDIZ



Fontanería y saneamiento

Se controlará entre otros aspectos:

- Estanquidad de las redes.
- Funcionamiento de grifería y llaves de paso.
- Comportamiento de desagües
- Fijación de sanitarios.

Electricidad

Se verificará entre otros aspectos:

- Funcionamiento de diferenciales y magnetotérmicos.
- Caídas de tensión.
- Funcionamiento de mecanismo (interruptores, bases de enchufes, pulsadores, etc.).
- Puesta de tierra.
- Secciones de conductores.
- Identificación de circuitos.

Climatización

- Estanqueidad
- Funcionamiento de equipos
- Rendimientos de equipos
- Velocidad de aire en salida y retorno
- Toma de temperaturas y humedades
- Nivel de ruidos

Protección contra incendios

- Pruebas de circuitos de señalización
- Funcionamiento de detectores
- Funcionamiento de central de alarma
- Presión de aguas en las redes
- Verificación de extintores

PROYECTO DE ADECUACIÓN DE LOCAL DESTINADO A HELADERÍA Y PASTELERÍA, SITO EN CALLE MARQUES MERITO,
PI: 00, Pt: 13, CENTRO COMERCIAL, URB. EL SANTISCAL, ARCOS DE LA FRONTERA, CÁDIZ



4. Informes. Control de material y control de ejecución

Durante la ejecución de la obra la Empresa de Control de Calidad queda obligada a remitir un informe resumen con carácter **mensual**, con detalle del programa de control realizado hasta la fecha; esto es, tanto de **control de evaluaciones de idoneidad técnica y de recepción mediante ensayos**, como de **control de ejecución** y de **obra terminada**, según determinaciones del presente Plan de Control y desarrollo del mismo consecuente con las condiciones de la obra, en coherencia con las determinaciones y limitaciones establecidas por el CTE al respecto. Dicho informe contará con un apartado especial de observaciones donde se indiquen expresamente los ensayos con resultado negativo o las deficiencias detectadas en la ejecución a juicio de la entidad de control.

Además, estas evaluaciones y/o ensayos con resultado negativo, así como aquellos informes emitidos como consecuencia de una deficiencia o error detectados en la ejecución, o reserva técnica que eventualmente pudiera imponer la Oficina de Control Técnico, serán transmitidos mediante fax, o comunicación fehaciente equivalente que asegure el conocimiento inmediato y expreso, a la Dirección Facultativa, con independencia de las comunicaciones ordinarias y entrega de resultados de su actividad que, en atención al artículo 14.3 de la LEY 38/1999, de 5 de noviembre, de Ordenación de la Edificación (B.O.E. nº 266 de 6 de noviembre de 1999) les viene impuesto.

Control de ensayo y ejecución:

Técnico: La Empresa Auditadora del Control designará a cada obra un técnico con titulación de arquitecto técnico como responsable de la ejecución y seguimiento del Plan de Control establecido.

Acceso a la obra: El personal de la Empresa Auditadora del Control tendrá libre acceso en todo momento a la obra que esté ejecutándose, previa la oportuna identificación ante el representante de la constructora.

Como resumen, el contenido del Programa de Control a establecer en obra para cada capítulo puede desglosarse en:

Lista Chequeo/autocontrol, estructurada en cuatro apartados o niveles de intervención para los distintos Agentes implicados en el proceso, a los efectos de garantizar la Calidad en la Obra, y según el siguiente desglose y contenidos:

- Documentación previa: A aportar por la Empresa Constructora con carácter previo al uso de productos, equipos y sistemas, o ejecución de obras afectadas. Se refiere igualmente al control de calidad que, con carácter previo al inicio de las obras, deberá realizar la D.F. respecto a la documentación y contenido del proyecto.
- Control de ejecución: Aspectos de la obra que requieren control fehaciente por parte del Director de la Ejecución de Obra, y del que responderá sobre su cumplimiento.

PROYECTO DE ADECUACIÓN DE LOCAL DESTINADO A HELADERÍA Y PASTELERÍA, SITO EN CALLE MARQUES MÉRITO,
PI: 00, Pt: 13, CENTRO COMERCIAL, URB. EL SANTISCAL, ARCOS DE LA FRONTERA, CÁDIZ



- Ensayos o pruebas finales: Pruebas o controles, según se realicen durante la ejecución o al final de la misma, a efectuar por laboratorio homologado. De todas ellas se emitirá informe final por parte del Laboratorio.⁴
- Documentación final: A aportar por la Empresa Constructora de forma previa a la Recepción Provisional, y sin cuyo cumplimiento no se procederá a ésta.

En el cuadro resumen siguiente se marcan los aspectos que le son de afección a la obra a modo de lista de autocontrol para la Dirección Facultativa en fase de obra.

CAPÍTULO	TIPO DE REQUERIMIENTO	CONTENIDO	
REPLANTEO	Documentación previa	Estudio Geotécnico	☐
		Plan de Control firmado por Director Ejecución	☐
		Planning de obra	☒
		Pliego de Condiciones Proyecto con firma Contratista	☒
	Control	Cotas, niveles y geometría, tolerancias admisibles.	☒
	Documentación final	Acta de replanteo. Inicio de obra	☒

GENERALES PARA TODO TIPO DE OBRAS

A) COMPROBACIONES PREVIAS AL COMIENZO DE LA EJECUCIÓN

- Directorio de agentes involucrados.
- Existencia de libros de registro y órdenes reglamentarios.
- Existencia de archivo de certificados de materiales, hojas de suministro, resultados de control, documentos de proyecto y sistema de clasificación de cambios de proyecto o información complementaria.
- Revisión de planos y documentos contractuales.
- Existencia de control de calidad de materiales de acuerdo con los niveles especificados.
- Comprobación general de equipos: certificados de tarado, en su caso.
- Suministro y certificados de aptitud de materiales.

B) COMPROBACIONES DE REPLANTEO Y GEOMÉTRICAS

- Comprobación de cotas, niveles y geometría.
- Comprobación de tolerancias admisibles.

C) CIMBRAS Y ANDAMIAJES

- Existencia de cálculo, en los casos necesarios.
- Comprobación de planos.
- Comprobación de cotas y tolerancias.
- Revisión del montaje.

D) ARMADURAS

- Tipo, diámetro y posición.
- Corte y doblado.
- Almacenamiento.
- Tolerancias de colocación.
- Recubrimientos y separación entre armaduras. Utilización de separadores y distanciadores.

⁴ Este apartado tiene desarrollo específico en la hoja de cálculo anexa facilitada por la Entidad de Control VORSEVI, S.A. dónde se refieren vinculados a la unidad de obra especificada en el apartado correspondiente la descripción del ensayo o prueba a realizar, así como su número en función de las características métricas de la obra, la norma de referencia para su desarrollo, y el coste de los ensayos y pruebas prescritos. Este coste es estimativo según los precios que para el año 2007 tiene establecido el laboratorio Vorsevi, S.A. resultando únicamente una referencia válida para presupuestar en Proyecto el capítulo correspondiente al Plan de Control de Calidad según se establece en el Anexo II del CTE. No obstante, su valor definitivo dependerá de la oferta del laboratorio finalmente contratado, quedando por tanto sujeto a pactos entre terceros respecto de los cuales la D. F. permanece al margen. Se recuerda que anualmente deberán ser revisados y actualizados los referidos precios.

PROYECTO DE ADECUACIÓN DE LOCAL DESTINADO A HELADERÍA Y PASTELERÍA, SITO EN CALLE MARQUES MERITO,
PI: 00, Pt: 13, CENTRO COMERCIAL, URB. EL SANTISCAL, ARCOS DE LA FRONTERA, CÁDIZ



- Estado de vainas, anclajes y empalmes y accesorios.

E) ENCOFRADOS

- Estandaridad, rigidez y textura.
- Tolerancias.
- Posibilidad de limpieza, incluidos fondos.
- Geometría y contraflechas.

F) TRANSPORTE, VERTIDO Y COMPACTACIÓN

- Tiempos de transporte.
- Condiciones de vertido: método, secuencia, altura máxima, etc.
- Hormigonado con viento, tiempo frío, tiempo caluroso o lluvia.
- Compactación del hormigón.
- Acabado de superficies.

G) JUNTAS DE TRABAJO, CONTRACCIÓN O DILATACIÓN

- Disposición y tratamiento de juntas de trabajo y contracción.
- Limpieza de las superficies de contacto.
- Tiempo de espera.
- Amaduras de conexión.
- Posición, inclinación y distancia.
- Dimensiones y sellado, en los casos que proceda.

H) CURADO

- Método aplicado.
- Plazos de curado.
- Protección de superficies.

I) DESMOLDEADO Y DESCIMBRADO

- Control de la resistencia del hormigón antes del tesado.
- Control de sobrecargas de construcción.
- Comprobación de plazos de descimbrado.
- Reparación de defectos.

J) TESADO DE ARMADURAS ACTIVAS

- Programa de tesado y alargamiento de armaduras activas.
- Comprobación de deslizamientos y anclajes.
- Inyección de vainas y protección de anclajes.

K) TOLERANCIAS Y DIMENSIONES FINALES

- Comprobación dimensional.

L) REPARACIÓN DE DEFECTOS Y LIMPIEZA DE SUPERFICIES**ESPECÍFICAS PARA FORJADOS DE EDIFICACIÓN**

- Comprobación de la Autorización de Uso vigente.
- Dimensiones de macizados, ábacos y capiteles.
- Condiciones de enlace de los nervios.
- Comprobación geométrica del perímetro crítico de rasante.
- Espesor de la losa superior.
- Canto total.
- Huecos: posición, dimensiones y solución estructural.
- Armaduras de reparto.
- Separadores.

PROYECTO DE ADECUACIÓN DE LOCAL DESTINADO A HELADERÍA Y PASTELERÍA, SITO EN CALLE MARQUES MERITO,
Pl: 00, Pt: 13, CENTRO COMERCIAL, URB. EL SANTISCAL, ARCOS DE LA FRONTERA, CÁDIZ



ESPECÍFICAS DE PREFABRICACIÓN**A) ESTADO DE BANCADAS**

- Limpieza.

B) COLOCACIÓN DE TENDONES

- Placas de desvío.
- Trazado de cables.
- Separadores y empalmes.
- Cabezas de tesado.
- Cuñas de anclaje.

C) TESADO

- Comprobación de la resistencia del hormigón antes de la transferencia.
- Comprobación de cargas.
- Programa de tesado y alargamientos.
- Transferencia.
- Corte de tendones.

D) MOLDES

- Limpieza y desencofrantes.
- Colocación.

E) CURADO

- Ciclo térmico.
- Protección de piezas.

F) DESMOLDEO Y ALMACENAMIENTO

- Levantamiento de piezas.
- Almacenamiento en fábrica.

PROYECTO DE ADECUACIÓN DE LOCAL DESTINADO A HELADERÍA Y PASTELERÍA, SITO EN CALLE MARQUES MERITO,
PI: 00, Pt: 13, CENTRO COMERCIAL, URB. EL SANTISCAL, ARCOS DE LA FRONTERA, CÁDIZ



G) TRANSPORTE A OBRA Y MONTAJE

- Elementos de suspensión y cuelgue.
- Situación durante el transporte.
- Operaciones de carga y descarga.
- Métodos de montaje.
- Almacenamiento en obra.
- Comprobación del montaje.

CAPÍTULO	TIPO DE REQUERIMIENTO	CONTENIDO	
ESTRUCTURAS DE FÁBRICA (capítulos 7, 8, de ejecución control ejecución SE-F) DB	Documentación previa	Marcado CE cementos albañilería, especiales y comunes.	☒
		Marcado CE cales para la construcción.	☒
		Pliego Condiciones refiere criterios arriostramiento temporal y limitación altura ejecución por día.	☒
		Declaración fabricante/suministrador sobre resistencia y categoría de las piezas (categoría I o II).	☒
		Piezas Cat. I documentación acreditativa existencia plan de control de producción en fábrica y valor resistencia según UNE EN 772-1:2002.	☒
	Control	Morteros secos y hormigones dosificación y resistencia se corresponden con solicitadas.	☐
		Procedencia piedra natural; características, sin fracturas.	☐
		Acopio arenas, cementos y cales en zona seca y separadas	☐
		Control dimensional de juntas, enjarjes, enlaces, rozas y rebajes, disposición armaduras cap. 7 DB SE-F.	☐
		Fabricante aportar valor obtenido en ensayo de resistencia normalizada de piezas.	☐
		Instrucciones fabricante morteros preparados y secos refiriendo tipo amasadora, tiempo amasado, cantidad agua y plazo de uso.	☐
		Comprobación tolerancias ejecución respecto de las de Proyecto o, por defecto, tabla 8.2 DB SE-F.	☐
		Comprobar categoría ejecución según art. 8.2.1.	☐
		Recepción y puesta en obra armaduras, art. 8.4 DB SE-F.	☐
		Protección fábricas en ejecución según art. 8.5 DB SE-F.	☐
	Ensayos	Si no existe declaración fabricante sobre valor resistencia compresión, determinar por ensayo UNE EN 772-1:2002.	☐
		Resistencia mortero (art. 8.3.6 D SE-F) según UNE EN 1015-11:2000. (opcional según CTE)	☐
		Resistencia fábrica (art. 8.2.1 D SE-F) según UNE EN 1052-1. (opcional según CTE)	☐

PROYECTO DE ADECUACIÓN DE LOCAL DESTINADO A HELADERÍA Y PASTELERÍA, SITO EN CALLE MARQUES MERITO,
PI: 00, Pt: 13, CENTRO COMERCIAL, URB. EL SANTISCAL, ARCOS DE LA FRONTERA, CÁDIZ



CAPÍTULO	TIPO DE REQUERIMIENTO	CONTENIDO	
ALBAÑILERÍA (capítulos 4, productos de construcción; 5, construcción: ejecución, control de ejecución y control obra terminada DB HS-1)	Documentación previa	Fichas Técnicas de los materiales empleados y sello AENOR de cementos firmado por persona física.	☒
		Marcado CE productos.	☒
		Otros sellos, marcas, certificaciones y distintivos calidad según condiciones art. 5.2.5 y 6 parte I CTE.	☒
		Proyecto justifica solución aislamiento y características técnicas productos y ejecución unidades obra.	☐
		Pliego define condiciones control para recepción y ensayos necesarios de comprobación.	☐
	Control	Replanteo. Escuadras y verticalidad.	☒
		Control ejecución puentes térmicos.	☐
		Ladrillos y bloques sin revestimiento exterior tipo "caravista".	☐
		Condiciones ejecución mínimas art. 5.1 DB HS-1.	☐
	Ensayos	Ladrillos:	☐
		Geometría; tolerancia dimensional. (UNE 67019)	☐
		Resistencia a compresión. (UNE 67026)	☐
		Succión, ⁵ según límites art. 4.1.2 DB HS-1:	☐
		UNE 67031:1985 ladrillo cerámico	☐
		UNE 41170:1989 bloque hormigón	☐
		UNE 77211:2001 bloque hormigón visto	☐
		Absorción (UNE 67027).	☐
		Eflorescencias (UNE 67029).	☐
		Bloques:	☐
		Geometría; tolerancia dimensional. (UNE 47167)	☐
		Resistencia a compresión. (EN 772)	☐
		Succión, ⁶ según límites art. 4.1.2 DB HS-1:	☐
		UNE 41170:1989 bloque hormigón	☐
		UNE 77211:2001 bloque hormigón visto	☐
		Absorción (UNE 67027).	☐
		Eflorescencias (UNE 67029).	☐
		Termoarcilla:	☐
		Tolerancia dimensional. (UNE 136010)	☐
		Resistencia en fachadas. (UNE 67026)	☐
		Morteros: Resistencia y composición.	☐

CAPÍTULO	TIPO DE REQUERIMIENTO	CONTENIDO	
ELECTRICIDAD (cumplimiento Reglamento Electrotécnico Baja Tensión e ITCs)	Documentación previa	Proyecto específico con Vº Bº Administración competente. (recomendado)	☐
		Marcado CE productos.	☐
	Control	Situación puntos, mecanismos y equipos alumbrado.	☒
		Replanteo previo rozas y cajas instalación.	☒
		Ejecución según especificaciones Proyecto.	☒
		Sujeción cables.	☒
		Cuadros generales: aspecto, dimensiones, características, fijación elementos y conexionado.	☒

⁵ Valores límite de succión para piezas en hoja principal de fachadas según art. 4.1.2 DB HS-1.

⁶ Ibidem 12.

PROYECTO DE ADECUACIÓN DE LOCAL DESTINADO A HELADERÍA Y PASTELERÍA, SITO EN CALLE MARQUES MÉRITO,
 Pl: 00, Pt: 13, CENTRO COMERCIAL, URB. EL SANTISCAL, ARCOS DE LA FRONTERA, CÁDIZ



		Identificación y etiquetado circuitos y protecciones.	☒
	Pruebas finales	Conexión a cuadro.	☒
		Funcionamiento: Diferencial, resistencia red tierra. Disparos automáticos. Encendido alumbrado. Circuitos	☒
			☒
	Documentación final	Boletín Legalización Instalación.	☒

CAPÍTULO	TIPO DE REQUERIMIENTO	CONTENIDO

FONTANERÍA (capítulos 5, construcción: ejecución y puesta en servicio; 6, productos de construcción: condiciones generales, particulares e incompatibilidades; 7, mantenimiento y conservación DB HE-4 Suministro de agua)	Documentación previa	Proyecto específico con Vº Bº Administración competente. (recomendado) Marcado CE productos.	☐
	Control	Proyecto define y justifica solución adoptada.	☐
		Ejecución según Proyecto y art. 5.1 DB HS-4.	☒
		Replanteo previo y situación llaves.	☒
		Material protección: Condensaciones: UNE 100171:1989 Técnicas: Altas temp: UNE 100171:1989 Heladas: UNE EN ISO 12241:1999	☒
		Características generales materiales art. 6.1 DB HS-4.	☒
		Características particulares conducciones art. 6.2.	☒
		Control incompatibilidades entre materiales art. 6.3 DB HS-4.	☒
		Nivelación, sujeción y conexión aparatos.	☒
	Pruebas finales	Pruebas resistencia mecánica y estanquidad parcial y global; presión no varía en, al menos, 4h. Para a.c.s.: medición caudal y temperatura puntos agua tiempo salida agua t. °C servicio. medición t. °C en red. t. °C salida acumulador y en grifos.	☒
		Funcionamiento aparatos sanitarios y griferías.	☒
		Puesta en carga, estanquidad y prestaciones de toda la instalación durante 24h.	☒
		Plano con trazados de redes.	☐
		Instrucciones respecto condiciones interrupción servicio según art. 7.1 DB HS-4.	☐
	Documentación final	Boletín Legalización Instalación.	☐

SANEAMIENTO (capítulo 5, construcción: ejecución, control de ejecución y control obra terminada DB HS-1. Capítulos 5, construcción: ejecución y pruebas diversas;	Documentación previa	Marcado CE productos. Otros sellos, marcas, certificaciones y distintivos calidad según condiciones art. 5.2.5 y 6 parte I CTE. Pliego define condiciones control para recepción y ensayos necesarios de comprobación.	☒
	Control	Proyecto define y justifica solución adoptada.	☒
		Replanteo y estanquidad.	☒
		Ejecución según Proyecto y condiciones mínimas art. 5.1 DB HS-5.	☒
	Pruebas finales	Altura cierre hidráulico sifón $\geq 25\text{mm}$.	☒
		Estanquidad parcial aparatos.	☒

PROYECTO DE ADECUACIÓN DE LOCAL DESTINADO A HELADERÍA Y PASTELERÍA, SITO EN CALLE MARQUES MÉRITO,
 PI: 00, Pt: 13, CENTRO COMERCIAL, URB. EL SANTISCAL, ARCOS DE LA FRONTERA, CÁDIZ



6, productos de construcción: características generales materiales y accesorios DB HS-5)		Estanquidad red horizontal y arquetas presión (0,3-0,6 bares).	☒
		Control 100% uniones, entronques y derivaciones.	☒
		Prueba estanquidad total (art. 5.6.3-5) con agua, aire y/o humo según defina Proyecto y/o Director Obra.	☒
		Funcionamiento general.	☒
	Documentación final	Plano con trazados definitivos.	☒

CAPÍTULO	TIPO DE REQUERIMIENTO	CONTENIDO

INSTALACIONES DE PROTECCIÓN CONTRA INCENDIOS (anejo SI-G, normas relacionadas con la aplicación DB SI)	Documentación previa	Proyecto define y justifica solución de protección, justificando expresamente cumplimiento DB SI.	☒
		Proyecto específico de instalación con Vº Bº Administración competente. (recomendado)	☐
		Marcado CE productos.	☐
			☒
	Control	Productos cumplen especificaciones Proyecto según R.D. 312/2005.	☒
		Características, ubicación y montaje elementos (detectores, pulsadores, sprinklers...) según Proyecto.	☒
		Ejecución según especificaciones Proyecto.	☐
		Replanteo instalación, trazado líneas eléctricas.	☐
		Verificación red tuberías de alimentación BIEs y Sprinklers.	☐
	Ensayos	Determinación de características de reacción al fuego o de resistencia al fuego por Laboratorios acreditados conforme RD 2200/1995, de 28 de diciembre, modificado por RD 411/1997, de 21 de marzo. ⁷	☐
			☐
	Pruebas finales	Verificación datos central detección incendios.	☐
		Pruebas funcionamiento hidráulico red mangueras y sprinklers.	☐
		Pruebas funcionamiento detectores y central.	☐
		Pruebas funcionamiento bus comunicación central.	☐
	Documentación final	Plano con trazados definitivos instalación.	☐
		Boletín Legalización Instalación.	☐

⁷ Sólo será necesario realizar dichos ensayos cuando los productos de construcción no ostenten marcado CE. Por tanto, su prescripción será eventual, condicionada a las circunstancias propias de la obra y suministro específico de productos por parte de proveedores.

PROYECTO DE ADECUACIÓN DE LOCAL DESTINADO A HELADERÍA Y PASTELERÍA, SITO EN CALLE MARQUES MÉRITO,
 Pl: 00, Pt: 13, CENTRO COMERCIAL, URB. EL SANTISCAL, ARCOS DE LA FRONTERA, CÁDIZ



CAPÍTULO	TIPO DE REQUERIMIENTO	CONTENIDO	
REVESTIMIENTOS	Documentación previa	Marcado CE de productos.	☒
		Documento de idoneidad de materiales.	☒
	Control	Materiales y dosificaciones.	☒
	Ensayos	Morteros y yesos: Resistencia y composición adherencia.	☒
		Monocapas: Adherencia Permeabilidad "in situ".	☐
SOLADOS Y ALICATADOS	Documentación previa	Documento de idoneidad de materiales e Índice de resbaladidad de suelos mediante ensayo según UNE-ENV 12633:2003 empleando escala C. ⁸	☒
		Marcado CE productos.	☒
	Control	Escuadras, planeidad, agarre.	☒
	Ensayos	Material recepcionado: Geometría, dureza y dilatación.	☒
		Alicatados colocados: Adherencia.	☒
		Pétreos: Desgaste por rozamiento, Resistencia al choque.	☒
CAPITULO	TIPO DE REQUERIMIENTO	CONTENIDO	
CARPINTERÍA DE MADERA	Documentación previa	Homologaciones, si es industrializada.	☒
	Control	Muestra previa de elementos y herrajes.	☐
		Protección xilófagos.	☐
		Carpinterías exteriores. ⁹	☐
	Ensayos	Estanquidad "in situ".	☐
ALUMINIO	Documentación previa	Características perfil (UNE 38066).	☐
		Clasificación (UNE 85220).	☐
	Control	Fijación cercos carpintería garantice estanquidad.	☒
		Muestra previa de perfiles y herrajes.	☐
		Espesor vidrio.	☒
		Espesor lacado/anodizados.	☐
		Carpintería de exteriores. ¹⁰	☐
	Ensayos	Estanquidad "in situ"	☐
CERRAJERÍA	Control	Fijación cercos carpintería garantice estanquidad.	☐
		Muestra previa de elementos y herrajes.	☐
		Anclajes y soldaduras.	☐
		Protección de taller.	☐
PINTURAS	Documentación previa (de cada tipo)	Propiedades físicas.	☒
		Composición.	☒
		Aplicación.	☒
	Control	Material adecuado decepcionado.	☒
		Número de capas.	☒
	Ensayos (de cada tipo)	Material usándose: Adecuación a	☐
		Documentación Previa.	☐
		Aplicado: Adherencia, espesor, número de capas.	☐

⁸ En suelos continuos el índice de resbaladidad, determinado en función de la resistencia al deslizamiento (Rd), deberá ser ensayado en obra según norma UNE de referencia y clasificado según lo establecido en la tabla 1.1 del DB SU.

⁹ Sobre marcas de carpintería: transmitancia térmica (U) y absortividad (α). Sobre partes transparentes o translúcidas: transmitancia (U) y Factor solar (g).

¹⁰ Ibidem cit 16.

PROYECTO DE ADECUACIÓN DE LOCAL DESTINADO A HELADERÍA Y PASTELERÍA, SITO EN CALLE MARQUES MÉRITO,

PI: 00, Pt: 13, CENTRO COMERCIAL, URB. EL SANTISCAL, ARCOS DE LA FRONTERA, CÁDIZ 2021-01434



Respecto a los apartados de Documentación Previa y Control explicitados en el inicio de este cuadro resumen, se garantizará que:

- a) el Director de la Ejecución de la obra recopilará la documentación del control realizado, verificando que es conforme con lo establecido en el proyecto, sus anejos y modificaciones;
- b) el Constructor recabará de los suministradores de productos y facilitará al Director de Obra y al Director de la Ejecución de la Obra la documentación de los productos anteriormente señalada así como sus instrucciones de uso y mantenimiento, y las garantías correspondientes cuando proceda;
- c) la documentación de calidad preparada por el Constructor sobre cada una de las unidades de obra podrá servir, si así lo autorizara el Director de la Ejecución de la obra, como parte del control de calidad de la obra.
- d) La documentación del seguimiento del control será depositada por el Director de la Ejecución de la obra en su Colegio Profesional, o Administración Pública competente.

FECHA: ABRIL DE 2021

ARQUITECTO t. E INGENIERO DE EDIFICACIÓN

EL PROMOTOR:

Fdo.: D. GERMÁN MÁRQUEZ RUIZ

Fdo.: EXPLOTACIÓN HOSTELERA MONTERO S.L.

PROYECTO DE ADECUACIÓN DE LOCAL DESTINADO A HELADERÍA Y PASTELERÍA, SITO EN CALLE MARQUES MERITO,
PI: 00, Pt: 13, CENTRO COMERCIAL, URB. EL SANTISCAL, ARCOS DE LA FRONTERA, CÁDIZ



5.5. CALCULO DE ESTRUCTURA

El estado de cargas del uso proyectado es adecuado a los elementos estructurales existentes, por lo que no se interviene en dichos elementos.

5.6. NORMATIVA DE OBLIGADO CUMPLIMIENTO**1- DOCUMENTACIÓN Y EXIGENCIAS TÉCNICO ADMINISTRATIVAS****1.1- REGULACIÓN DE EDIFICACIÓN****1.1.1- ORDENACIÓN DE LA EDIFICACIÓN**

Ley 38/1999, de 5 de noviembre, de Ordenación de la Edificación (Texto consolidado a 15 de julio de 2015)	BOE 266; 06.11.99
Instrucción de 11 de septiembre de 2000, de la Dirección General de los Registros y del Notariado, ante la consulta formulada por la Dirección General de Seguros sobre la forma de acreditar ante Notario y Registrador la constitución de las garantías a que se refiere el artículo 20.1 de la Ley de Ordenación de la Edificación	BOE 227; 21.09.00
Real Decreto 314/2006, de 17 de marzo, por el que se aprueba el Código Técnico de la Edificación	BOE 74; 28.03.06
- Corrección de errores Real Decreto 314/2006	BOE 22; 25.01.08
- Modificación. Real Decreto 173/2010, de 19 de febrero	BOE 61; 11.03.10
- Modificación. Real Decreto 410/2010, de 31 de marzo	BOE 97; 22.04.10
- Sentencia Tribunal Supremo nulidad del artículo 2.7	BOE 184; 30.07.10
- Modificación. Ley 8/2013, de 26 de junio	BOE 153; 27.06.13
Real Decreto 1371/2007, de 19 de octubre, por el que se aprueba el documento básico DB-HR Protección frente al ruido del Código Técnico de la Edificación y se modifica el Real Decreto 314/2006, de 17 de marzo, por el que se aprueba el Código Técnico de la Edificación	BOE 254; 23.10.07
- Corrección de errores Real Decreto 1371/2007	BOE 304; 20.12.07
Real Decreto 1675/2008, de 17 de octubre, por el que se modifica el Real Decreto 1371/2007, de 19 de octubre, por el que se aprueba el Documento Básico «DB-HR Protección frente al ruido» del Código Técnico de la Edificación y se modifica el Real Decreto 314/2006, de 17 de marzo, por el que se aprueba el Código Técnico de la Edificación	BOE 252; 18.10.08
Orden VIV/984/2009, de 15 de abril, por la que se modifican determinados documentos básicos del Código Técnico de la Edificación aprobados por el Real Decreto 314/2006, de 17 de marzo, y el Real Decreto 1371/2007, de 19 de octubre	BOE 99; 23.04.09
- Corrección de errores y erratas de Orden VIV/984/2009	BOE 230; 23.09.09
Orden FOM/1635/2013, de 10 de septiembre, por la que se actualiza el Documento Básico DB-HE «Ahorro de Energía», del Código Técnico de la Edificación, aprobado por Real Decreto 314/2006, de 17 de marzo.	BOE 219; 12.09.13

PROYECTO DE ADECUACIÓN DE LOCAL DESTINADO A HELADERÍA Y PASTELERÍA, SITO EN CALLE MARQUES MERITO,
PI: 00, Pt: 13, CENTRO COMERCIAL, URB. EL SANTISCAL, ARCOS DE LA FRONTERA, CÁDIZ



1.2- DOCUMENTOS TÉCNICOS**1.2.1- PROYECTOS Y DIRECCIONES**

Real Decreto 314/2006, de 17 de marzo, por el que se aprueba el Código Técnico de la Edificación	BOE 74; 28.03.06
- Modificación. Ley 8/2013, de 26 de junio	BOE 153; 27.06.13
Decreto 462/1971 de 11 de marzo, por el que se aprueban las normas de redacción de proyectos y dirección de obras de edificación	BOE 71; 24.03.71
- Modificación. Real Decreto 129/1985, de 23 de enero	BOE 33; 07.02.85

1.2.2- LIBROS DE ÓRDENES

Orden de 9 de junio de 1971 del Ministerio de el local por la que se dictan normas sobre el Libro de Órdenes y Asistencias en las obras de edificación	BOE 144; 17.06.71
- Corrección de errores de Orden de 9 de junio de 1971	BOE 160; 06.07.71
Orden de 17 de julio de 1971 por el que se determina el ámbito de aplicación	BOE 176; 24.07.71

1.2.3- FINAL DE OBRAS

Orden de 28 de enero de 1972, del Ministerio de el local por la que se regula el Certificado Final de la Dirección de Obras de Edificación	BOE 35; 10.02.72
Decreto 469/1972 sobre simplificación de trámites para expedición de cédula de habitabilidad (Texto consolidado a 7 de febrero de 1985)	BOE 56 ;06.03.72

1.2.4- PATRIMONIO DOCUMENTAL

Ley 7/2011, de 3 de noviembre, de Documentos, Archivos y Patrimonio Documental de Andalucía (Texto consolidado a 30 de junio de 2014)	BOJA 222; 11.11.11

1.3- URBANISMO**1.3.1- SUELO Y ORDENACIÓN**

Real Decreto Legislativo 7/2015, de 30 de octubre, por el que se aprueba el texto refundido de la Ley de Suelo y Rehabilitación Urbana	BOE 261; 31.10.15
Real Decreto 1492/2011, de 24 de octubre, por el que se aprueba el Reglamento de valoraciones de la Ley de Suelo (Texto consolidado a 27 de junio de 2013)	BOE 270; 09.11.11
Sentencia de 28 de enero de 2009, de la Sala Tercera del Tribunal Supremo, por la que se fija como doctrina legal que el artículo 242.6 del Texto Refundido de la Ley sobre Régimen del Suelo y Ordenación Urbana, aprobado por Real Decreto Legislativo 1/1992, de 26 de junio, y el artículo 8.1 b), último párrafo, del Texto Refundido de la Ley de Suelo aprobado por Real Decreto Legislativo 2/2008, de 20 de junio, son normas con rango de leyes básicas estatales, en cuya virtud y conforme a lo dispuesto en el precepto estatal, también básico, contenido en el artículo 43.2 de la Ley 30/1992, de 26 de noviembre de Régimen Jurídico de las Administraciones Públicas y del Procedimiento Administrativo Común, modificado por Ley 4/1999, de 13 de enero, no pueden entenderse adquiridas por silencio administrativo licencias en contra de la ordenación territorial o urbanística	BOE 77; 30.03.09
Ley 1/1994, de 11 de enero, de Ordenación del Territorio de la Comunidad Autónoma de Andalucía (Texto consolidado a 28 de noviembre de 2012)	BOJA 8; 22.01.94
Decreto 206/2006, de 28 de noviembre, por el que se adapta el Plan de Ordenación del Territorio de Andalucía a las Resoluciones aprobadas por el Parlamento de Andalucía en sesión celebrada los días 25 y 26 de octubre de 2006 y se acuerda su publicación	BOJA 250; 29.12.06
Ley 7/2002 de 17 de diciembre de Ordenación Urbanística en Andalucía (Texto consolidado a 14 de agosto de 2015)	BOJA 154; 28.12.02
- Modificación Ley 6/2016, de 1 de agosto, (incorpora medidas urgentes en relación con las	BOJA 150; 05.08.16 Según Ley 2/1974

PROYECTO DE ADECUACIÓN DE LOCAL DESTINADO A HELADERÍA Y PASTELERÍA, SITO EN CALLE MARQUES MÉRITO,
PI: 00, Pt: 13, CENTRO COMERCIAL, URB. EL SANTISCAL, ARCOS DE LA FRONTERA, CÁDIZ



edificaciones construidas sobre parcelaciones urbanísticas en suelo no urbanizable).	
Decreto 2/2012, de 10 de enero, por el que se regula el régimen de las edificaciones y asentamientos existentes en suelo no urbanizable en la Comunidad Autónoma de Andalucía	BOJA 19; 30.01.12
Orden de 1 de marzo de 2013, por la que se aprueban las Normativas Directoras para la Ordenación Urbanística en desarrollo de los artículos 4 y 5 del Decreto 2/2012, de 10 de enero, por el que se regula el régimen de las edificaciones y asentamientos existentes en suelo no urbanizable en la Comunidad Autónoma de Andalucía	BOJA 46; 07.03.13
Decreto-Ley 5/2012, de 27 de noviembre, de medidas urgentes en materia urbanística y para la protección del litoral de Andalucía	BOJA 233; 28.11.12
- Modificación. Decreto-Ley 15/2014, de 25 de noviembre	BOJA 232; 27.11.14
Decreto 60/2010, de 16 de marzo, por el que se aprueba el Reglamento de Disciplina Urbanística de la Comunidad Autónoma de Andalucía.	BOJA 66; 07.04.10
- Modificación. Decreto 327/2012, de 10 de julio	BOJA 137; 13.07.12
Ley 13/2005, de 11 de noviembre, de medidas para el local protegida y el suelo (Texto consolidado a 14 de agosto de 2015)	BOJA 300; 16.12.05
Decreto 149/2006, de 25 de julio, por el que se aprueba el Reglamento de Viviendas Protegidas de la Comunidad Autónoma de Andalucía y se desarrollan determinadas Disposiciones de la Ley 13/2005, de 11 de noviembre, de medidas en materia de Vivienda Protegida y el Suelo	BOJA 153; 08.08.06
Decreto 1/2012, de 10 de enero, por el que se aprueba el Reglamento Regulador de los Registros Públicos Municipales de Demandantes de Vivienda Protegida y se modifica el Reglamento de Viviendas Protegidas de la Comunidad Autónoma de Andalucía	BOJA 19; 30.01.12
Decreto 150/2003, de 10 de junio, por el que se determinan los municipios con relevancia territorial, a efectos de lo previsto en la Ley 7/2002, de 17 de diciembre, de Ordenación Urbanística de Andalucía.	BOJA 117; 20.06.03
Decreto 202/2003, de 8 de julio, por el que se define el concepto de vivienda de protección pública a los efectos de la Ley 7/2002, de 17 de diciembre, de Ordenación Urbanística de Andalucía	BOJA 132; 11.07.03
Resolución de 27 de abril de 2006, de la Presidencia, por la que se regula el procedimiento para la emisión del informe previsto en el artículo 31.4 de la Ley 7/2002, de 17 de diciembre, de Ordenación Urbanística de Andalucía.	BOJA 82; 03.05.06
Real Decreto 2187, de 23 de junio de 1978, por el que se aprueba el Reglamento de Disciplina Urbanística para el desarrollo de la Ley sobre el régimen del suelo y ordenación urbana. (por remisión supletoria de LOUA y Decreto 60/2010 RDU)	BOE 223; 18.09.78
- Modificación. Real Decreto 2472/1978 de 14 de octubre	BOE 253; 23.10.78
Real Decreto 2159/1978, de 23 de junio, por el que se aprueba el Reglamento de Planeamiento para el desarrollo de la Ley sobre el régimen del suelo y ordenación urbana. (por remisión supletoria de LOUA)	BOE 221; 15.09.78
Real Decreto 3288/1978, de 25 de agosto, por el que se aprueba el Reglamento de Gestión Urbanística para el desarrollo de la Ley sobre el régimen del suelo y ordenación urbana. (por remisión supletoria de LOUA)	BOE 27; 31.01.79
Real Decreto 304/1993, de 26 de febrero, por el que se aprueba la tabla de vigencias de los Reglamentos de Planeamiento, Gestión Urbanística, Disciplina Urbanística, Edificación Forzosa y Registro Municipal de Solares	BOE 66; 18.03.93
Resolución de 27 de octubre de 2003, de la Dirección General de Urbanismo, sobre criterios para la valoración de los Planes Generales de Ordenación Urbanística	BOJA 226; 24.11.03
1.3.1.1- INSPECCIÓN DE TERRITORIO	
Decreto 36/2014, de 11 de febrero, por el que se regula el ejercicio de las competencias de la Administración de la Junta de Andalucía en materia de Ordenación del Territorio y Urbanismo	BOJA 36; 20.02.14
- Corrección de errores Decreto 36/2014	BOJA 43; 05.03.14

PROYECTO DE ADECUACIÓN DE LOCAL DESTINADO A HELADERÍA Y PASTELERÍA, SITO EN CALLE MARQUES MÉRITO,
PI: 00, Pt: 13, CENTRO COMERCIAL, URB. EL SANTISCAL, ARCOS DE LA FRONTERA, CÁDIZ

22 abr 2021
2021-01434
COAATC
Colegio Oficial de Aparejadores
y Arquitectos Técnicos de Cádiz



Decreto 225/2006, de 26 de diciembre, por el que se aprueba el Reglamento de Organización y Funciones de la Inspección de Ordenación del Territorio, Urbanismo y Vivienda de la Junta de Andalucía	BOJA 11; 16.01.07
Orden de 28 de septiembre de 2007, por la que se aprueba el modelo de acta que se extenderá por la Inspección de Ordenación del Territorio, Urbanismo y Vivienda en el ejercicio de las actuaciones inspectoras	BOJA 210; 24.10.07
Orden de 5 de noviembre de 2007, por la que se aprueba el formato de la acreditación del personal inspector de Ordenación del Territorio, Urbanismo y Vivienda de la Junta de Andalucía	BOJA 227; 19.11.07
1.3.1.2- PREVENCIÓN CONTRA AVENIDAS E INUNDACIONES	
Decreto 189/2002 de 2 de julio por el que se aprueba el Plan de Prevención contra Avenidas e inundaciones en cascos urbanos andaluces	BOJA 91;03.08.02
Orden de 22 de octubre de 2004, por la que se aprueba la modificación de los Anexos I y IV del Plan de Prevención de avenidas e inundaciones en cauces urbanos andaluces, aprobado por Decreto 189/2002, de 2 de julio	BOJA 218;09.11.04
1.3.2- PATRIMONIO HISTÓRICO ARTÍSTICO	
1.3.2.1- ESTATAL	
Ley 16/1985, del 25 de junio de Patrimonio Histórico Español (Texto Consolidado a 30 de octubre de 2015)	BOE 155; 29.06.85
Real Decreto 111/1986 del 10 de enero, de desarrollo parcial de la Ley 16/1985, del 25 de junio de Patrimonio Histórico Español (Texto consolidado a 9 de febrero de 2002)	BOE 24; 28.01.86
Real Decreto 1680/1991, del 15 de noviembre de desarrollo de la disposición adicional 9ª de la Ley sobre el Patrimonio Histórico Español, en relación con las garantías del Estado para obras de interés cultural	BOE 285; 28.11.91
Orden CUL/596/2005, de 28 de febrero, por la que se dispone la publicación del Acuerdo de la Comisión Interministerial para la coordinación del uno por cien cultural, por el que se adoptan los criterios de coordinación de la gestión del uno por cien cultural	BOE 63; 15.03.05
1.3.2.2- ANDALUCIA	
Ley 14/2007, de 26 de noviembre, del Patrimonio Histórico de Andalucía (Texto consolidado a 28 de noviembre de 2012)	BOJA 248; 19.12.07
Decreto 19/1995, de 7 de febrero, de la Consejería de Cultura por el que se aprueba el reglamento de protección y fomento del patrimonio histórico de Andalucía	BOJA 43; 17.03.95
- Corrección de errores de Decreto 19/1995	BOJA 60; 20.04.95
Decreto 168/2003, de 17 de junio por el que se regula el Reglamento de Actividades Arqueológicas	BOJA 134; 15.07.03
- Modificación. Decreto 379/2011 de 30 de diciembre	BOJA 19; 30.01.11
Decreto 379/2009, de 1 de diciembre, por el que se modifican el Decreto 4/1993, de 26 de enero, por el que se aprueba Reglamento de Organización Administrativa del Patrimonio Histórico de Andalucía, y el Decreto 168/2003, de 17 de junio, por el que se aprueba el Reglamento de Actividades Arqueológicas	BOJA 244; 16.12.09
Resolución de 30 de octubre de 2003, de la Dirección General de Bienes Culturales, por la que se aprueba el modelo oficial del Libro Diario de Intervenciones Arqueológicas	BOJA 29; 12.02.04
Orden de 22 de febrero de 2006, por la que se aprueban las instrucciones sobre redacción de proyectos y documentación técnica para obras de la Consejería de Cultura	BOJA 48; 13.03.06
1.3.2.3- MATERIALES Y TÉCNICAS TRADICIONALES EN LAS OBRAS DE RESTAURACIÓN	
Decreto 798/1971, de 3 de abril, por el que se dispone que en las obras y en los monumentos y conjuntos histórico artísticos se empleen en lo posible materiales y técnicas tradicionales	BOE 98; 24.04.71

PROYECTO DE ADECUACIÓN DE LOCAL DESTINADO A HELADERÍA Y PASTELERÍA, SITO EN CALLE MARQUES MÉRITO,
PI: 00, Pt: 13, CENTRO COMERCIAL, URB. EL SANTISCAL, ARCOS DE LA FRONTERA, CÁDIZ



1.4- MEDIO AMBIENTE**1.4.1- PROTECCIÓN AMBIENTAL****1.4.1.1- ESTADO**

Ley 21/2013, de 9 de diciembre, de evaluación ambiental (Texto consolidado a 2 de marzo de 2015)	BOE 296; 11.12.13
Ley 26/2007, de 23 de octubre, de Responsabilidad Medioambiental (Texto consolidado a 22 de septiembre de 2015)	BOE 255; 24.10.07
Real Decreto 2090 /2008, de 22 de diciembre, por el que se aprueba el Reglamento de desarrollo parcial de la Ley 26/2007, de 23 de octubre, de Responsabilidad Medioambiental (Texto consolidado a 7 de abril de 2015)	BOE 308; 23.12.08
Real Decreto Legislativo 1/2016, de 16 de diciembre, por el que se aprueba el texto refundido de la Ley de prevención y control integrados de la contaminación.	BOE 316; 31.12.16
Ley 27/2006, de 18 de julio, por la que se regulan los derechos de acceso a la información, de participación pública y de acceso a la justicia en materia de medio ambiente (incorpora las Directivas 2003/4/CE y 2003/35/CE) (Texto consolidado a 26 de enero de 2008)	BOE 171; 19.07.06
Ley 42/2007, de 13 de diciembre, del Patrimonio Natural y de la Biodiversidad (Texto consolidado a 22 de septiembre de 2015)	BOE 299; 14.12.07
Ley 45/2007, de 13 de diciembre, para el desarrollo sostenible del medio rural (Texto consolidado a 21 de octubre de 2009)	BOE 299; 14.12.07
Ley 5/2013, de 11 de junio, por la que se modifican la Ley 16/2002, de 1 de julio, de prevención y control integrados de la contaminación y la Ley 22/2011, de 28 de julio, de residuos y suelos contaminados	BOE 140; 12.06.13
Real Decreto 815/2013, de 18 de octubre, por el que se aprueba el Reglamento de emisiones industriales y de desarrollo de la Ley 16/2002, de 1 de julio, de prevención y control integrados de la contaminación.	BOE 251; 19.10.13

1.4.1.2- ANDALUCÍA

Ley 7/2007, de 9 de julio, de Gestión Integrada de la Calidad Ambiental (Texto consolidado a 11 de marzo de 2015)	BOJA 143; 20.07.07
Decreto-ley 3/2015, de 3 de marzo, por el que se modifican las Leyes 7/2007, de 9 de julio, de gestión integrada de la calidad ambiental de Andalucía, 9/2010, de 30 de julio, de aguas de Andalucía, 8/1997, de 23 de diciembre, por la que se aprueban medidas en materia tributaria, presupuestaria, de empresas de la Junta de Andalucía y otras entidades, de recaudación, de contratación, de función pública y de fianzas de arrendamientos y suministros y se adoptan medidas excepcionales en materia de sanidad animal.	BOJA 48; 11.03.15
Ley 3/2015, de 29 de diciembre, de Medidas en Materia de Gestión Integrada de Calidad Ambiental, de Aguas, Tributaria y de Sanidad Animal.	BOJA 6; 12.01.16
Decreto 356/2010, de 3 de agosto, por el que se regula la autorización ambiental unificada, se establece el régimen de organización y funcionamiento del registro de autorizaciones de actuaciones sometidas a los instrumentos de prevención y control ambiental, de las actividades potencialmente contaminadoras de la atmósfera y de las instalaciones que emiten compuestos orgánicos volátiles, y se modifica el contenido del Anexo I de la Ley 7/2007, de 9 de julio, de Gestión Integrada de la Calidad Ambiental	BOJA 157; 11.08.10
Decreto 5/2012, de 17 de enero, por el que se regula la autorización ambiental integrada y se modifica el Decreto 356/2010, de 3 de agosto, por el que se regula la autorización ambiental unificada	BOJA 18; 27.01.12
Decreto 297/1995, de 19 de diciembre, de la Consejería de la Presidencia por el que se aprueba el Reglamento de Calificación Ambiental	BOJA 3; 11.01.96
Decreto 23/2012, de 14 de febrero, por el que se regula la conservación y el uso sostenible de la flora y la fauna silvestres y sus hábitats	BOJA 60; 27.03.12

PROYECTO DE ADECUACIÓN DE LOCAL DESTINADO A HELADERÍA Y PASTELERÍA, SITO EN CALLE MARQUES MÉRITO,

PI: 00, Pt: 13, CENTRO COMERCIAL, URB. EL SANTISCAL, ARCOS DE LA FRONTERA, CÁDIZ



1.4.2- CALIDAD DEL AIRE, AGUA, SUELOS Y LUMÍNICA**1.4.2.1- CALIDAD DE AGUAS**

Real Decreto Legislativo 1/2001, de 20 de julio, por el que se aprueba el texto refundido de la Ley de Aguas (Texto consolidado a 26 de diciembre de 2013)	BOE 176; 24.07.01
Real Decreto 817/2015, de 11 de septiembre, por el que se establecen los criterios de seguimiento y evaluación del estado de las aguas superficiales y las normas de calidad ambiental.	BOE 219; 12.09.15
- Corrección de errores del Real Decreto 817/2015	BOE 285; 28.11.15
Decreto 14/1996, de 16 de enero, por el que se aprueba el Reglamento de Calidad de las Aguas Litorales	BOJA 19; 08.02.96
Orden de 14 de febrero de 1997, sobre clasificación de las aguas litorales y establecimiento de objetivos de la calidad de las aguas afectadas directamente por vertidos	BOJA 27; 04.03.97
- Corrección de errores de Orden de 14 de febrero de 1997	BOJA 143; 11.12.97
Real Decreto 1341/2007, de 11 de octubre, sobre la gestión de la calidad de las aguas de baño	BOE 257; 26.10.07
Real Decreto 1514/2009, de 2 de octubre, por el que se regula la protección de las aguas subterráneas contra la contaminación y el deterioro	BOE 255; 22.10.09
- Modificación. Real Decreto 1075/2015, de 27 de noviembre	BOE 300; 16.12.15

1.4.2.2- CALIDAD DEL AIRE

Ley 34/2007, de 15 de noviembre, de calidad del aire y protección de la atmósfera (Texto consolidado a 22 de septiembre de 2015)	BOE 275; 16.11.07
Real Decreto 100/2011, de 28 de enero, por el que se actualiza el catálogo de actividades potencialmente contaminadoras de la atmósfera y se establecen las disposiciones básicas para su aplicación	BOE 25; 29.01.11
- Corrección de errores de RD 100/2011	BOE 83; 07.04.11
Real Decreto 102/2011, de 28 de enero, relativo a la mejora de la calidad del aire (Texto consolidado a 25 de agosto de 2014)	BOE 25; 29.01.11
Orden de 19 de abril de 2012, por la que se aprueban instrucciones técnicas en materia de vigilancia y control de las emisiones atmosféricas	BOJA 103; 28.05.12
Decreto 239/2011, de 12 de julio, por el que se regula la calidad del medio ambiente atmosférico y se crea el Registro de Sistemas de Evaluación de la Calidad del Aire en Andalucía	BOJA 152; 04.08.11
Decreto 151/2006, de 25 de julio, por el que se establecen los valores límite y la metodología a aplicar en el control de las emisiones no canalizadas de partículas por las actividades potencialmente contaminadoras de la atmósfera	BOJA 147; 01.08.06
- Corrección de errores de Decreto 151/2006	BOJA 219; 13.11.06

1.4.2.4- CONTAMINACIÓN DE SUELOS

Real Decreto 9/2005, de 14 de enero, por el que se establece la relación de actividades potencialmente contaminantes del suelo y los criterios y estándares para la declaración de suelos contaminados	BOE 15; 18.01.05
Ley 22/2011, de 28 de julio, de residuos y suelos contaminados. (Texto consolidado a 7 de abril de 2015)	BOE 181; 29.07.11
Decreto 18/2015, de 27 de enero, por el que se aprueba el reglamento que regula el régimen aplicable a los suelos contaminados	BOJA 38; 25.02.15

1.4.2.5- LUMÍNICA

Decreto 357/2010, de 3 de agosto, por el que se aprueba el Reglamento para la Protección de la Calidad del Cielo Nocturno frente a la contaminación lumínica y el establecimiento de medidas de ahorro y eficiencia energética	BOJA 159; 18.08.10 Según Ley 2/1974

PROYECTO DE ADECUACIÓN DE LOCAL DESTINADO A HELADERÍA Y PASTELERÍA, SITO EN CALLE MARQUES MERITO,

Pl: 00, Pt: 13, CENTRO COMERCIAL, URB. EL SANTISCAL, ARCOS DE LA FRONTERA, CÁDIZ

COAATC
Colegio Oficial de Aparejadores
y Arquitectos Técnicos de Cádiz



- Corrección de errores	BOJA 192; 30.12.10
- Modificación. Decreto 6/2012, de 17 de enero	BOJA 24; 06.02.12
- Modificación. Decreto 75/2014, de 11 de marzo	BOJA 58; 26.03.14
1.4.3- RESIDUOS Y VERTIDOS	
1.4.3.1- RESIDUOS	
Ley 22/2011, de 28 de julio, de residuos y suelos contaminados (Texto consolidado a 7 de abril de 2015)	BOE 181; 29/07/11
Decreto 73/2012, de 20 de marzo, por el que se aprueba el Reglamento de Residuos de Andalucía	BOJA 81; 26.04.12
Resolución de 20 de enero de 2009, de la Secretaría de Estado de Cambio Climático, por la que se publica el Acuerdo del Consejo de Ministros por el que se aprueba el Plan Nacional Integrado de Residuos para el período 2008-2015	BOE 49; 26.02.09
Orden MAM/304/2002, de 8 de febrero, por la que se publican las operaciones de valorización y eliminación de residuos y lista europea de residuos	BOE 43; 19.12.02
- Corrección de errores de Orden MAM/304/2002	BOE 61; 12.03.02
Decreto 397/2010, de 2 de noviembre, por el que se aprueba el Plan Director Territorial de Residuos No Peligrosos de Andalucía 2010-2019	BOJA 231; 25.11.10
1.4.3.2- RESIDUOS PELIGROSOS	
Real Decreto 833/1988, de 20 de julio por el que se aprueba el reglamento para la ejecución de la ley básica de residuos tóxicos y peligrosos (Texto consolidado a 7 de abril de 2015)	BOE 182; 30.07.88
Decreto 7/2012, de 17 de enero, por el que se aprueba el Plan de Prevención y Gestión de Residuos Peligrosos de Andalucía 2012-2020	BOJA 28; 10.02.12
1.4.3.3- RESIDUOS DE DEMOLICIÓN	
Real Decreto 105/2008, de 1 de febrero, por el que se regula la producción y gestión de los residuos de construcción y demolición	BOE 38; 13.02.08
Resolución de 14 de junio de 2001, de la Secretaría General de Medio Ambiente, por la que se dispone la publicación del Acuerdo de Consejo de Ministros, de 1 de junio de 2001, por el que se aprueba el Plan Nacional de Residuos de Construcción y Demolición 2001-2006	BOE 166; 12.07.01
1.4.3.4- RESIDUOS VARIOS	
Real Decreto 1481/2001, de 27 de diciembre, por el que se regula la eliminación de residuos mediante depósito en vertedero (Texto consolidado a 23 de abril de 2013)	BOE 25; 29.01.02
Decreto 281/2002, de 12 de noviembre, por el que se regula la autorización y control de los depósitos de efluentes líquidos o de lodos procedentes de actividades industriales, mineras y agrarias	BOJA 218;09.11.04
Modificación. Decreto 167/2005, de 12 de julio	BOJA 137;15.07.05
Real Decreto 110/2015, de 20 de febrero, sobre residuos de aparatos eléctricos y electrónicos	BOE 45; 21.02.15
Ley 11/1997, de 24 de abril, de Envases y Residuos de Envases (Texto consolidado a 29 de julio de 2011)	BOE 99 ;25.04.97
Real Decreto 782/1998, de 30 de abril por el que se aprueba el Reglamento para el desarrollo y ejecución de la Ley 11/1997, de 24 de abril, de Envases y Residuos de Envases (Texto consolidado a 3 de octubre de 2013)	BOE 104 ;01.05.98
Real Decreto 252/2006, de 3 de marzo, por el que se revisan los objetivos de reciclado y valorización establecidos en la Ley 11/1997, de 24 de abril, de Envases y Residuos de Envases, y por el que se modifica el Reglamento para su ejecución, aprobado por el Real Decreto 782/1998, de 30 de abril	BOE 54 ;04.03.06
Real Decreto 679/2006, de 2 de junio, por el que se regula la gestión de los aceites industriales usados (Texto consolidado a 7 de abril de 2011)	BOE 132 ;03.06.06

PROYECTO DE ADECUACIÓN DE LOCAL DESTINADO A HELADERÍA Y PASTELERÍA, SITO EN CALLE MARQUES MÉRITO,
PI: 00, Pt: 13, CENTRO COMERCIAL, URB. EL SANTISCAL, ARCOS DE LA FRONTERA, CÁDIZ



Real Decreto 975/2009, de 12 de junio, sobre gestión de los residuos de las industrias extractivas y de protección y rehabilitación del espacio afectado por actividades mineras (Texto consolidado a 17 de agosto de 2012).	BOE 143 ;13.06.09
Real Decreto 180/2015, de 13 de marzo, por el que se regula el traslado de residuos en el interior del territorio del Estado	BOE 83; 07.04.15
Real Decreto 106/2008, de 1 de febrero, sobre pilas y acumuladores y la gestión ambiental de sus residuos (texto consolidado a 25 de julio de 2015).	BOE 37; 12.02.08
1.4.3.5- VERTIDOS	
Decreto 109/2015, de 17 de marzo, por el que se aprueba el Reglamento de Vertidos al Dominio Público Hidráulico y al Dominio Público Marítimo-Terrestre de Andalucía.	BOJA 89; 12.05.15
1.4.4- PREVENCIÓN Y LUCHA CONTRA INCENDIOS FORESTALES	
Ley 5/1999, de 29 de junio sobre prevención y lucha contra los incendios forestales	BOJA 82;17.07.99
Decreto 247/2001 de 13 de noviembre por el que se aprueba el Reglamento para la prevención y lucha contra los incendios forestales	BOJA 144;15.12.01
Orden de 11 de septiembre de 2002, por la que se aprueban los modelos de determinadas actuaciones de prevención y lucha contra los incendios forestales y se desarrollan medidas de protección	BOJA 116;03.10.02
Real Decreto 893/2013, de 15 de noviembre, por el que se aprueba la Directriz básica de planificación de protección civil de emergencia por incendios forestales	BOE 293; 17.12.13
Decreto 371/2010, de 14 de septiembre, por el que se aprueba el Plan de Emergencia por Incendios Forestales de Andalucía y se modifica el Reglamento de Prevención y Lucha contra los Incendios Forestales aprobado por el Decreto 247/2001, de 13 de noviembre.	BOJA 192; 30.09.10
Decreto 160/2016, de 4 de octubre, por el que se modifica el Plan de Emergencia por Incendios Forestales de Andalucía aprobado por el Decreto 371/2010, de 14 de septiembre, por el que se aprueba el Plan de Emergencia por Incendios Forestales de Andalucía y se modifica el Reglamento de Prevención y Lucha contra los Incendios Forestales aprobado por el Decreto 247/2001, de 13 de noviembre.	BOJA 195; 10.10.16
1.4.5- COSTAS	
Ley 22/1988, de 28 de julio, de Costas (Texto Consolidado a 30 de mayo de 2013)	BOE 181; 29.07.88
Ley 2/2013, de 29 de mayo, de protección y uso sostenible del litoral y de modificación de la Ley 22/1988, de 28 de julio, de Costas	BOE 129; 30.05.13
Real Decreto 876/2014, de 10 de octubre, por el que se aprueba el Reglamento General de Costas (Texto consolidado a 30 de noviembre de 2016).	BOE 247; 11.10.14
1.5- PUESTA EN SERVICIO DE LAS INSTALACIONES	
1.5.1- INSTALACIONES GENERALES	
Decreto 59/2005, de 1 de marzo, por el que se regula el procedimiento para la instalación, ampliación, traslado y puesta en funcionamiento de los establecimientos industriales, así como el control, responsabilidad y régimen sancionador de los mismos	BOJA 118; 20.06.05
Orden de 5 de marzo de 2013, por la que se dictan normas de desarrollo del Decreto 59/2005, de 1 de marzo, por el que se regula el procedimiento para la instalación, ampliación, traslado y puesta en funcionamiento de los establecimientos industriales, así como el control, responsabilidad y régimen sancionador de los mismos	BOJA 48; 11.03.13
Resolución de 9 de mayo de 2013, de la Dirección General de Industria, Energía y Minas, por la que se modifica el Anexo II de la Orden de 5 de marzo de 2013, de la Consejería de Economía, Innovación, Ciencia y Empleo, por la que se dictan normas de desarrollo del Decreto 59/2005, de 1 de	BOJA 95; 17.05.13 Según Ley 2/1974

PROYECTO DE ADECUACIÓN DE LOCAL DESTINADO A HELADERÍA Y PASTELERÍA, SITO EN CALLE MARQUES MERITO,

Pl: 00, Pt: 13, CENTRO COMERCIAL, URB. EL SANTISCAL, ARCOS DE LA FRONTERA, CÁDIZ



marzo, por el que se regula el procedimiento para la instalación, ampliación, traslado y puesta en funcionamiento de los establecimientos industriales, así como el control, responsabilidad y régimen sancionador de los mismos.	
Instrucción de 9 de octubre de 2006, de la Dirección General de Industria, Energía y Minas, por la que se definen los documentos necesarios para la tramitación de las correspondientes autorizaciones o registros ante la Administración Andaluza en materia de industria y energía.	BOJA 248; 27.12.06
Ley 31/2007, de 30 de octubre, sobre procedimientos de contratación en los sectores del agua, la energía, los transportes y los servicios postales (texto consolidado a 27 de diciembre de 2013)	BOE 261; 31.10.07
Instrucción de 31 de marzo de 2004, de la Dirección General de Industria, Energía y Minas, sobre procedimiento de puesta en servicio y materiales y equipos a utilizar en instalaciones temporales de ferias y manifestaciones análogas	BOJA 75; 19.04.04
Instrucción de 29 de diciembre de 2006, de la Dirección General de Industria, Energía y Minas, complementaria de la Instrucción de 31 de marzo de 2004, sobre procedimiento de puesta en servicio y materiales y equipos a utilizar en instalaciones temporales de ferias, verbenas, exornos navideños y manifestaciones análogas	BOJA 16; 22.01.07
- Corrección de errores Instrucción de 29 de diciembre de 2006	BOJA 57; 21.03.07

PROYECTO DE ADECUACIÓN DE LOCAL DESTINADO A HELADERÍA Y PASTELERÍA, SITO EN CALLE MARQUES MERITO,
 PI: 00, Pt: 13, CENTRO COMERCIAL, URB. EL SANTISCAL, ARCOS DE LA FRONTERA, CÁDIZ



2- REQUISITOS BÁSICOS DE PRODUCTOS DE LA CONSTRUCCIÓN

2.1- CALIDAD Y PRODUCTOS

2.1.1- CONTROL DE CALIDAD

2.1.1.1- CONTROL DE CALIDAD DE LA CONSTRUCCIÓN Y OBRA PÚBLICA

Decreto 67/2011, de 5 de abril, por el que se regula el control de calidad de la construcción y obra pública	BOJA 77; 19.04.11

Real Decreto 410/2010, de 31 de marzo, por el que se desarrollan los requisitos exigibles a las entidades de control de calidad de la edificación y a los laboratorios de ensayos para el control de calidad de la edificación, para el ejercicio de su actividad	BOE 97; 22.04.10

2.1.1.2- METROLOGÍA

Real Decreto 2032/2009, de 30 de diciembre, por el que se establecen las unidades legales de medida	BOE 18; 21.01.10

- Corrección de errores Real Decreto 2032/2009	BOE 43; 18.02.10

Real Decreto 889/2006, de 21 de julio, por el que se regula el control metrológico del Estado sobre instrumentos de medida (Texto consolidado a 23 de diciembre de 2014)	BOE 183; 02.08.06

Real Decreto 648/1994, de 15 de abril, por el que se declaran los patrones nacionales de medida de las unidades básicas del sistema internacional de unidades 8(Texto consolidado a 27 de julio de 2006)	BOE 103; 30.04.94

2.1.2- MARCADO CE

- Modificación. Resolución de 3 de noviembre de 2016	BOE 283; 23.11.16

2.1.2.1- DIRECTIVA DE PRODUCTOS DE CONSTRUCCIÓN

Real Decreto 1630/1992, de 29 de Diciembre, sobre disposiciones para la libre circulación de productos de construcción en aplicación de directivas 84/106/CEE (Texto consolidado a 19 de agosto de 1995)	BOE 34; 09.02.93

Orden de 29 de noviembre de 2001 por la que se publican las referencias a las normas UNE que son transposición de normas armonizadas, así como el período de coexistencia y la entrada en vigor del marcado CE relativo a varias familias de productos de construcción	BOE 293; 07.12.01

- Modificación. Resolución de 6 de mayo de 2002	BOE 129; 30.05.02

- Modificación. Resolución de 3 de octubre de 2002	BOE 261; 31.10.02

- Modificación. Resolución de 16 de enero de 2003	BOE 32; 06.02.03

- Modificación. Resolución de 14 de abril de 2003	BOE 101; 28.04.03

- Modificación. Resolución de 12 de junio de 2003	BOE 165; 11.07.03

- Modificación. Resolución de 10 de octubre de 2003	BOE 261; 31.10.03

- Modificación. Resolución de 28 de junio de 2004	BOE 171; 16.07.04

- Modificación. Resolución de 9 de noviembre de 2005	BOE 287; 01.12.05

- Modificación. Resolución de 10 de mayo de 2006	BOE 134; 06.06.06

- Modificación. Resolución de 13 de noviembre de 2006	BOE 303; 20.12.06

- Modificación. Resolución de 17 de abril de 2007	BOE 108; 05.05.07

- Modificación. Resolución de 13 de mayo de 2008	BOE 133; 02.06.08

- Modificación. Resolución de 5 de mayo de 2009	BOE 122; 20.05.09

- Modificación. Resolución de 21 de diciembre de 2009	BOE 10; 12.01.10

- Modificación. Resolución de 17 de mayo de 2010	BOE 135; 03.06.10

PROYECTO DE ADECUACIÓN DE LOCAL DESTINADO A HELADERÍA Y PASTELERÍA, SITO EN CALLE MARQUES MÉRITO,

PI: 00, Pt: 13, CENTRO COMERCIAL, URB. EL SANTISCAL, ARCOS DE LA FRONTERA, CÁDIZ

COAATC
Colegio Oficial de Aparejadores
y Arquitectos Técnicos de Cádiz



- Modificación. Resolución de 31 de agosto de 2010	BOE 235; 28.08.10
- Modificación. Resolución de 4 de marzo de 2011	BOE 75; 29.03.11
- Modificación. Resolución de 3 de octubre de 2011	BOE 252; 19.10.11
- Modificación. Resolución de 6 de julio de 2012	BOE 174; 21.07.12
- Corrección de errores Resolución 6 de julio de 2012	BOE 242; 08.10.12
- Modificación. Resolución de 18 de abril de 2013	BOE 101; 07.04.13
- Modificación. Resolución de 19 de agosto de 2013	BOE 208; 30.08.13
- Corrección de errores Resolución de 19 de agosto de 2013	BOE 228; 23.09.13
- Modificación. Resolución de 17 de octubre de 2014	BOE 258; 24.10.14
- Modificación. Resolución de 2 de marzo de 2015	BOE 65; 17.03.15
- Modificación. Resolución de 1 de septiembre de 2015	BOE 217; 10.09.15
- Modificación. Resolución de 23 de noviembre de 2015.	BOE 292; 07.12.15
- Modificación. Resolución de 19 de abril de 2016	BOE 102; 28.04.16
- Modificación. Resolución de 21 de junio de 2016	BOE 156; 29.06.16
- Modificación. Resolución de 3 de noviembre de 2016	BOE 283; 23.11.16
2.1.2.2- DITE (Documento de Idoneidad Técnica Europeo)	
Orden CTE/2276/2002, de 4 de septiembre, por la que se establece la entrada en vigor del marcado CE relativo a determinados productos de construcción conforme al Documento de Idoneidad Técnica Europeo	BOE 223; 17.09.02
- Modificación. Resolución de 26 de noviembre de 2002	BOE 303; 19.12.02
- Modificación. Resolución de 16 de marzo de 2004	BOE 83; 06.04.04
- Modificación. Resolución de 30 de septiembre de 2005	BOE 252; 21.10.05
- Modificación. Resolución de 15 de septiembre de 2008	BOE 238; 02.10.08
- Modificación. Resolución de 15 de diciembre de 2011	BOE 311; 27.12.11
2.1.3- SELLOS DE CALIDAD	
Orden VIV/1744/2008, de 9 de junio, por la que se regula el Registro General del Código Técnico de la Edificación	BOE 148; 19.06.08
Decreto 22/2010, de 2 de febrero, por el que se regula el distintivo de Calidad Ambiental de la Administración de la Junta de Andalucía	BOJA 31; 16.02.10
2.1.4- CALIDAD Y SEGURIDAD INDUSTRIAL. HOMOLOGACIÓN	
Real Decreto 2200/1995, de 28 de diciembre por el que se aprueba el Reglamento de la Infraestructura para la Calidad y Seguridad Industrial (Texto consolidado a 13 de abril de 2013)	BOE 32 ;06.02.96
Real Decreto 1072/2015, de 27 de noviembre, por el que se modifica el Real Decreto 2200/1995, de 28 de diciembre, por el que se aprueba el Reglamento de la Infraestructura para la Calidad y la	BOE 298; 14.12.15

PROYECTO DE ADECUACIÓN DE LOCAL DESTINADO A HELADERÍA Y PASTELERÍA, SITO EN CALLE MARQUES MÉRITO,
PI: 00, Pt: 13, CENTRO COMERCIAL, URB. EL SANTISCAL, ARCOS DE LA FRONTERA, CÁDIZ



Seguridad Industrial.	
Real Decreto 1220/2009, de 17 de julio, por el que se derogan diferentes disposiciones en materia de normalización y homologación de productos industriales	BOE 187; 04.08.09
Real Decreto 442/2007, de 3 de abril, por el que se derogan diferentes disposiciones en materia de normalización y homologación de productos industriales	BOE 104; 01.05.07
Real Decreto 846/2006, de 7 de julio, por el que se derogan diferentes disposiciones en materia de normalización y homologación de productos industriales	BOE 186; 05.08.06
Real Decreto 683/2003, de 12 de junio, por el que se derogan diferentes disposiciones en materia de normalización y homologación de productos industriales de construcción	BOE 153; 27.06.03
2.2- MATERIALES	
2.2.1- CONGLOMERANTES	
2.2.1.1- CEMENTOS	
Real Decreto 256/2016, de 10 de junio, por el que se aprueba la Instrucción para la recepción de cementos (RC-16).	BOE 153; 23.06.16
Orden de 3 de abril de 2001 por la que se publican las referencias a las normas UNE que son transposición de normas armonizadas, así como el período de coexistencia y la entrada en vigor del marcado CE relativo a los cementos comunes	BOE 87; 11.04.01
Real Decreto 605/2006, de 19 de mayo, por el que se aprueban los procedimientos para la aplicación de la norma UNE-EN 197-2:2000 a los cementos no sujetos al marcado CE y a los centros de distribución de cualquier tipo de cemento	BOE 135; 07.06.06
Real Decreto 1313/1988, de 28 de octubre, por el que se declara obligatoria la homologación de los cementos para la fabricación de hormigones y morteros para todo tipo de obras y productos prefabricados	BOE 265; 04.11.88
- Modificación. Orden PRE/3796/2006, de 11 de diciembre, por la que se modifican las referencias a normas UNE que figuran en anexo a Real Decreto 1313/1988, de 28 de octubre.	BOE 298; 14.12.06
- Corrección de errores de Orden PRE/3796/2006	BOE 32; 06.02.07
2.2.2- VIDRIOS	
Real Decreto 168/1988 de 26 de febrero, sobre condiciones técnicas del vidrio cristal	BOE 52; 01.03.88
- Modificación. Real Decreto 1116/2007, de 24 de agosto	BOE 213; 05.09.07
2.2.3- METALES	
Real Decreto 2531/1985, de 18 de diciembre por el que se declaran de obligado cumplimiento las especificaciones técnicas de los recubrimientos galvanizados en caliente sobre productos, piezas y artículos diversos, contruidos o fabricados en acero u otros materiales férreos, y su homologación por el Ministerio de Industria y Energía, del Ministerio de Industria y Energía	BOE 3; 03.01.86
- Modificación Real Decreto 2531/1985 Orden de 13 de enero de 1999	BOE 24; 28.01.99
Real Decreto 2605/1985, de 20 de noviembre, por el que se declaran de obligado cumplimiento las especificaciones técnicas de los tubos de acero inoxidable soldados longitudinalmente y su homologación por el Ministerio de Industria y Energía, del Ministerio de Industria y Energía	BOE 12; 14.01.86
- Corrección de errores de RD 2605/1985	BOE 38; 13.02.86
2.2.4- MADERA	
Real Decreto 1088/2015, de 4 de diciembre, para asegurar la legalidad de la comercialización de madera y productos de la madera	BOE 296; 11.12.15
Orden de 7 de octubre de 1976 sobre tratamientos protectores de madera	BOE 249; 16.10.76

PROYECTO DE ADECUACIÓN DE LOCAL DESTINADO A HELADERÍA Y PASTELERÍA, SITO EN CALLE MARQUES MÉRITO,
PI: 00, Pt: 13, CENTRO COMERCIAL, URB. EL SANTISCAL, ARCOS DE LA FRONTERA, CÁDIZ

COAATC
Colegio Oficial de Aparejadores
y Arquitectos Técnicos de Cádiz



2.2.5- FIRMES Y PAVIMENTOS

Orden FOM/891/2004, de 1 de marzo, por la que se actualizan determinados artículos del pliego de prescripciones técnicas generales para obras de carreteras y puentes, relativos a firmes y pavimentos	BOE 83; 06.04.04
- Corrección de errores de Orden FOM/891/2004	BOE 126; 25.05.04

3- REQUISITOS BÁSICOS DE SEGURIDAD**3.1- SE. SEGURIDAD ESTRUCTURAL****3.1.1- CÁLCULO Y ACCIONES EN LA EDIFICACIÓN**

Documento Básico SE Seguridad estructural (texto refundido)	Actualizado a BOE 99; 23.04.09
- Real Decreto 314/2006, de 17 de marzo, por el que se aprueba el Código Técnico de la Edificación	BOE 74; 28.03.06
- Corrección de errores de Real Decreto 314/2006	BOE 22; 25.01.08
- Modificación. Real Decreto 1371/2007, de 19 de octubre	BOE 254; 23.10.07
- Modificación. Orden VIV/984/2009, de 15 de abril	BOE 99; 23.04.09
Documento Básico SE-AE Seguridad Estructural Acciones en la edificación (texto refundido)	Actualizado a BOE 99; 23.04.09
- Real Decreto 314/2006, de 17 de marzo, por el que se aprueba el Código Técnico de la Edificación	BOE 74; 28.03.06
- Corrección de errores de Real Decreto 314/2006	BOE 22; 25.01.08
- Modificación. Real Decreto 1371/2007, de 19 de octubre	BOE 254; 23.10.07
- Modificación. Orden VIV/984/2009, de 15 de abril	BOE 99; 23.04.09
Real Decreto 997/2002, de 27 de septiembre, por el que se aprueba la norma de construcción sismorresistente: parte general y edificación (NCSR-02)	BOE 244; 11.10.02
Real Decreto 637/2007, de 18 de mayo, por el que se aprueba la norma de construcción sismorresistente: puentes (NCSP-07)	BOE 132; 02.06.07

3.1.2- CIMENTACIONES

Documento Básico SE-C Seguridad estructural Cimientos (texto refundido)	Actualizado a BOE 254; 23.10.07
Real Decreto 314/2006, de 17 de marzo, por el que se aprueba el Código Técnico de la Edificación	BOE 74; 28.03.06
- Modificación. Real Decreto 1371/2007, de 19 de octubre	BOE 254; 23.10.07

3.1.3- ESTRUCTURAS DE HORMIGÓN

Real Decreto 1247/2008, de 18 de julio, por el que se aprueba la Instrucción de Hormigón Estructural (EHE-08)	BOE 203; 22.08.08
- Corrección de errores de Real Decreto 1247/2008	BOE 309; 24.12.08
- Anulación parcial. Sentencia de 27 de septiembre de 2012	BOE 263; 01.11.12
Orden de 21 de noviembre de 2001 por la que se establecen los criterios para la realización del control de producción de los hormigones fabricados en central	BOE 302; 18.12.01

3.1.4- ESTRUCTURAS DE ACERO

Documento Básico SE-A Seguridad estructural Acero (texto refundido)	Actualizado a BOE 254; 23.10.07
- Real Decreto 314/2006, de 17 de marzo, por el que se aprueba el Código Técnico de la Edificación	BOE 74; 28.03.06
- Corrección de errores de Real Decreto 314/2006	BOE 22; 25.01.08

PROYECTO DE ADECUACIÓN DE LOCAL DESTINADO A HELADERÍA Y PASTELERÍA, SITO EN CALLE MARQUES MERITO,

Pl: 00, Pt: 13, CENTRO COMERCIAL, URB. EL SANTISCAL, ARCOS DE LA FRONTERA, CÁDIZ



- Modificación. Real Decreto 1371/2007, de 19 de octubre	BOE 254; 23.10.07
Real Decreto 751/2011, de 27 de mayo, por el que se aprueba la Instrucción de Acero Estructural (EAE)	BOE 149; 23.06.11
3.1.5- ESTRUCTURAS DE FÁBRICA	
Documento Básico SE-F Seguridad estructural: Fábrica (texto refundido)	Actualizado a BOE 99; 23.04.09
- Real Decreto 314/2006, de 17 de marzo, por el que se aprueba el Código Técnico de la Edificación	BOE 74; 28.03.06
- Corrección de errores de Real Decreto 314/2006	BOE 22; 25.01.08
- Modificación. Orden VIV/984/2009, de 15 de abril.	BOE 99; 23.04.09
3.1.6- ESTRUCTURAS DE MADERA	
Documento Básico SE-M Seguridad estructural Madera (texto refundido)	Actualizado a BOE 99; 23.04.09
- Real Decreto 314/2006, de 17 de marzo, por el que se aprueba el Código Técnico de la Edificación	BOE 74; 28.03.06
- Corrección de errores de Real Decreto 314/2006	BOE 22; 25.01.08
- Modificación. Orden VIV/984/2009, de 15 de abril	BOE 99; 23.04.09
3.2- SI. SEGURIDAD EN CASO DE INCENDIO Y EMERGENCIAS	
3.2.1- EDIFICACIONES RESIDENCIALES / HOSPITALARIO / ADMINISTRATIVO / DOCENTE / GARAJE / COMERCIAL	
Documento Básico SI Seguridad en caso de incendio (texto refundido)	Actualizado a BOE 61; 11.03.10
- Real Decreto 314/2006, de 17 de marzo, por el que se aprueba el Código Técnico de la Edificación	BOE 74; 28.03.06
- Corrección de errores de Real Decreto 314/2006	BOE 22; 25.01.08
- Modificación. Real Decreto 1371/2007, de 19 de octubre	BOE 254; 23.10.07
- Corrección de errores de Real Decreto 1371/2007	BOE 304; 20.12.07
- Modificación. Orden VIV/984/2009, de 15 de abril	BOE 99; 23.04.09
- Modificación. Real Decreto 173/2010, de 19 de febrero	BOE 61; 11.03.10
3.2.2- EDIFICACIONES INDUSTRIALES	
Real Decreto 2267/2004, de 3 de diciembre, por el que se aprueba el Reglamento de seguridad contra incendios en los establecimientos industriales	BOE 303; 17.12.04
- Corrección de errores de Real Decreto 2267/2004	BOE 55; 05.03.05
3.2.3- INSTALACIONES CONTRAINCENDIOS	
Real Decreto 1942/1993, de 5 de noviembre por el que se aprueba el Reglamento de Instalaciones de Protección Contra Incendios (RIPCI) (Texto consolidado a 22 de mayo del 2010)	BOE 298; 14.12.93
Orden de 16 de abril de 1998 sobre normas de procedimiento y desarrollo del Real Decreto 1942/1993, de 5 de noviembre, por el que se aprueba el Reglamento de Instalaciones de Protección contra Incendios y se revisa el anexo I y los apéndices del mismo	BOE 101; 28.04.98
Orden de 31 de mayo de 1982, por la que se aprueba la Instrucción Técnica Complementaria MIE-AP5 del Reglamento de Aparatos a Presión sobre extintores de Incendio	BOE 149; 23.06.82
- Modificación. Orden de 26 de Octubre de 1983	BOE 266; 07.11.83
- Modificación. Orden de 31 de Mayo de 1985	BOE 147; 20.06.85
- Modificación. Orden de 15 de Noviembre de 1989	BOE 285; 28.11.89
- Modificación. Orden de 10 de Marzo de 1.998	BOE 101; 24.04.98

PROYECTO DE ADECUACIÓN DE LOCAL DESTINADO A HELADERÍA Y PASTELERÍA, SITO EN CALLE MARQUES MÉRITO,

Pl: 00, Pt: 13, CENTRO COMERCIAL, URB. EL SANTISCAL, ARCOS DE LA FRONTERA, CÁDIZ 2021-01434



- Corrección de errores de Orden de 10 de marzo de 1998	BOE 134; 05.06.98
3.2.4- CLASIFICACIÓN Y PROPIEDADES DE MATERIALES	
Real Decreto 842/2013, de 31 de octubre, por el que se aprueba la clasificación de los productos de construcción y de los elementos constructivos en función de sus propiedades de reacción y de resistencia frente al fuego	BOE 281; 23.11.13
REGLAMENTO DELEGADO (UE) 2016/364 DE LA COMISIÓN de 1 de julio de 2015, relativo a la clasificación de las propiedades de reacción al fuego de los productos de construcción de conformidad con el Reglamento (UE) n° 305/2011 del Parlamento Europeo y del Consejo	DOUE 15.03.16
3.2.5- PLANES DE EMERGENCIA Y AUTOPROTECCIÓN	
Ley 17/2015, de 9 de julio, del Sistema Nacional de Protección Civil.	BOE 164; 10.07.15
Real Decreto 407/1992, de 24 de abril, por el que se aprueba la Norma Básica de Protección Civil.	BOE 105; 01.05.92
Ley 2/2002, de 11 de noviembre, de Gestión de Emergencias en Andalucía	B.O.J.A 138 ; 26.11.02
Real Decreto 393/2007, de 23 de marzo, por el que se aprueba la Norma Básica de Autoprotección de los centros, establecimientos y dependencias dedicados a actividades que puedan dar origen a situaciones de emergencia	BOE 72; 24.03.07
- Modificación. Real Decreto 1468/2008, de 5 de septiembre.	BOE 239 ; 03.10.08
Real Decreto 1196/2003, de 19 de septiembre, por el que se aprueba la Directriz básica de protección civil para el control y planificación ante el riesgo de accidentes graves en los que intervienen sustancias peligrosas	BOE 242 ; 09.10.03
Resolución de 16 de julio de 2004, de la Dirección General de Industria, Energía y Minas, por la que se establecen los términos para adaptar los planes de autoprotección de los establecimientos existentes afectados por la legislación vigente de accidentes mayores, a la nueva directriz básica aprobada por el Real Decreto 1196/2003, de 19 de septiembre	B.O.J.A 176 ; 08.09.04
- Corrección de errores Resolución 16 de julio	B.O.J.A 210 ; 27.10.04
Acuerdo de 10 de junio de 2008, del Consejo de Gobierno, por el que se aprueba el Plan de Emergencia ante el riesgo de contaminación del litoral en Andalucía	B.O.J.A 130 ; 02.07.09
Acuerdo de 13 de enero de 2009, del Consejo de Gobierno, por el que se aprueba el Plan de Emergencias ante el Riesgo Sísmico en Andalucía	B.O.J.A 10 ; 30.01.09
Resolución de 29 de marzo de 2010, de la Subsecretaría, por la que se publica el Acuerdo de Consejo de Ministros de 26 de marzo de 2010, por el que se aprueba el Plan Estatal de Protección Civil ante el Riesgo Sísmico	BOE 86 ; 09.04.10
Resolución de 2 de agosto de 2011, de la Subsecretaría, por la que se publica el Acuerdo del Consejo de Ministros de 29 de julio de 2011, por el que se aprueba el Plan Estatal de Protección Civil ante el riesgo de inundaciones	BOE 210; 01.09.11
Orden de 24 de junio de 2005, por la que se ordena la publicación del Plan de Emergencia ante el riesgo de inundaciones en Andalucía	BOJA 146;28.07.05
Real Decreto 1097/2011, de 22 de julio, por el que se aprueba el Protocolo de Intervención de la Unidad Militar de Emergencias	BOE 178; 26.07.11
Real Decreto 893/2013, de 15 de noviembre, por el que se aprueba la Directriz básica de planificación de protección civil de emergencia por incendios forestales.	BOE 293; 17.12.13
Real Decreto 840/2015, de 21 de septiembre, por el que se aprueban medidas de control de los riesgos inherentes a los accidentes graves en los que intervengan sustancias peligrosas	BOE 251; 20.10.15

PROYECTO DE ADECUACIÓN DE LOCAL DESTINADO A HELADERÍA Y PASTELERÍA, SITO EN CALLE MARQUES MÉRITO,
 Pl: 00, Pt: 13, CENTRO COMERCIAL, URB. EL SANTISCAL, ARCOS DE LA FRONTERA, CÁDIZ



3.3- SU. SEGURIDAD DE UTILIZACIÓN Y ACCESIBILIDAD

3.3.1- ACCESIBILIDAD

Real Decreto Legislativo 1/2013, de 29 de noviembre, por el que se aprueba el Texto Refundido de la Ley General de derechos de las personas con discapacidad y de su inclusión social	BOE 289; 03.12.13
Documento Básico SUA Seguridad de utilización y Accesibilidad (Texto refundido)	Actualizado a BOE 61; 11.03.10
Real Decreto 314/2006, de 17 de marzo, por el que se aprueba el Código Técnico de la Edificación	BOE 74; 28.03.06
- Modificación. Real Decreto 173/2010, de 19 de febrero.	BOE 61; 11.03.10
Real Decreto 505/2007, de 20 de abril, por el que se aprueban las condiciones básicas de accesibilidad y no discriminación de las personas con discapacidad para el acceso y utilización de los espacios públicos urbanizados y edificaciones	BOE 113; 11.05.07
Orden VIV/561/2010, de 1 de febrero, por la que se desarrolla el documento técnico de condiciones básicas de accesibilidad y no discriminación para el acceso y utilización de los espacios públicos urbanizados	BOE 61; 11.03.10
Decreto 293/2009, de 7 de julio, por el que se aprueba el Reglamento que regula las normas para la accesibilidad en las infraestructuras, el urbanismo, la edificación y el transporte en Andalucía	BOJA 140; 21.07.09
- Corrección de errores de Decreto 293/2009	BOJA 219; 10.11.09
Orden de 9 de enero de 2012, por la que se aprueban los modelos de fichas y tablas justificativas del Reglamento que regula las normas para la accesibilidad en las infraestructuras, el urbanismo, la edificación y el transporte en Andalucía, aprobado por el Decreto 293/2009, de 7 de julio, y las instrucciones para su cumplimentación	B.O.J.A 12; 19.01.12
- Corrección de errores de Orden 9 de enero de 2012	BOJA 100; 23.05.12
Real Decreto 1544/2007, de 23 de noviembre, por el que se regulan las condiciones básicas de accesibilidad y no discriminación para el acceso y utilización de los modos de transporte para personas con discapacidad	BOE 290; 04.12.07
- Corrección de erratas de Real Decreto 1544/2007	BOE 55; 04.03.08
Ley 15/1995, de 30 de mayo sobre límites de dominio sobre inmuebles para eliminar barreras arquitectónicas a las personas con discapacidad.	BOE 129; 31.05.95
Real Decreto 366/2007, de 16 de marzo, por el que se establecen las condiciones de accesibilidad y no discriminación de las personas con discapacidad en sus relaciones con la Administración General del Estado	BOE 72; 24.03.07
Orden PRE/446/2008, de 20 de febrero, por la que se determinan las especificaciones y características técnicas de las condiciones y criterios de accesibilidad y no discriminación establecidos en el Real Decreto 366/2007, de 16 de marzo	BOE 48; 25.02.08
Ley 1/1999, de 31 de marzo de atención a las personas con discapacidad en Andalucía	BOJA 45; 17.04.99
Ley 26/2011, de 1 de agosto, de adaptación normativa a la Convención Internacional sobre los Derechos de las Personas con Discapacidad	BOE 184; 02.08.2011

3.3.2- INSTALACIONES DE TRANSPORTE

3.3.2.1- ASCENSORES

Real Decreto 203/2016, de 20 de mayo, por el que se establecen los requisitos esenciales de seguridad para la comercialización de ascensores y componentes de seguridad para ascensores.	BOE 126; 25.05.16
Real Decreto 2291/1985 de 8 de noviembre por el que se aprueba el Reglamento de Aparatos de Elevación y su manutenzione. (Derogado a partir del 30.06.99 por el Real Decreto 1314/1997, con excepción de sus artículos 10, 11, 12, 13, 14, 15, 19 y 23)	BOE 296; 11.12.85
- Modificación. Real Decreto 560/2010, de 7 de mayo	BOE 125; 02.05.10

PROYECTO DE ADECUACIÓN DE LOCAL DESTINADO A HELADERÍA Y PASTELERÍA, SITO EN CALLE MARQUES MERITO,
PI: 00, Pt: 13, CENTRO COMERCIAL, URB. EL SANTISCAL, ARCOS DE LA FRONTERA, CÁDIZ



Resolución de 10 de septiembre de 1998 sobre autorización de la instalación de ascensores con máquinas sin foso	BOE 230; 25.09.98
Resolución de 10 de diciembre de 2004, de la Dirección General de Desarrollo Industrial, por la que se acuerda la publicación de los títulos y las referencias de las normas armonizadas en el ámbito del Real Decreto 1314/1997, de 1 de agosto, por el que se dictan las disposiciones de aplicación de la Directiva del Parlamento Europeo y del Consejo 95/16/CE, sobre ascensores	BOE 5; 06.01.05
- Corrección de errores de Resolución de 10 de diciembre de 2004	BOE 95; 21.07.05
Resolución de 28 de julio de 2009, de la Dirección General de Industria, Energía y Minas, por la que se establecen los criterios para la consideración de los edificios como edificios de ocupación diaria temporal, estacional o viviendas de baja ocupación, a los efectos de la aplicación en Andalucía del Real Decreto 57/2005, de 21 de enero, por el que se establecen prescripciones para el incremento de la seguridad del parque de ascensores existentes	BOJA 180; 14.09.09
Real Decreto 88/2013, de 8 de febrero, por el que se aprueba la Instrucción Técnica Complementaria AEM 1 Ascensores del Reglamento de aparatos de elevación y manutención, aprobado por Real Decreto 2291/1985, de 8 de noviembre	BOE 46; 22.02.13
- Corrección de errores del RD 88/2013	BOE 111; 09.05.13
- Modificación. Real Decreto 203/2016, de 20 de mayo	BOE 126; 25.05.16
Decreto 178/1998, de 16 de septiembre, por el que se regula la obligatoriedad de instalación de puertas de cabina, así como de otros dispositivos complementarios de seguridad en los ascensores existentes	BOJA 121; 24.10.98
Decreto 180/2001, de 24 de julio, por el que se amplía el plazo de ejecución de más medidas de seguridad en los ascensores, reguladas mediante el Decreto 178/1998, de 16 de septiembre, por el que se regula la obligatoriedad de instalación de puertas de cabina, así como de otros dispositivos complementarios de seguridad en los ascensores existentes	BOJA 108; 18.09.01
Resolución de 10 de diciembre de 2008, de la Dirección General de Industria, Energía y Minas, por la que se establece el régimen transitorio para la puesta en servicio de las plataformas elevadoras verticales para personas con movilidad reducida	BOJA 5; 09.01.09
3.3.2.2- INSTALACIONES DE TRANSPORTE DE PERSONAS POR CABLE	
Real Decreto 596/2002 de 28 de junio por el que se regulan los requisitos que deben cumplirse para la proyección, construcción, puesta en servicio y explotación de las instalaciones de transporte de personas por cable	BOE 163; 09.07.02
Resolución de 10 de enero de 2008, de la Dirección General de Desarrollo Industrial, por la que se publica la relación de normas armonizadas en el ámbito del Real Decreto 596/2002, de 28 de junio	BOE 31; 05.02.08
3.3.3- APARATOS A PRESIÓN	
Real Decreto 709/2015, de 24 de julio, por el que se establecen los requisitos esenciales de seguridad para la comercialización de los equipos a presión	BOE 210; 02.09.15
Real Decreto 108/2016, de 18 de marzo, por el que se establecen los requisitos esenciales de seguridad para la comercialización de los recipientes a presión simples.	BOE 70; 22.03.16
Real Decreto 2060/2008, de 12 de diciembre, por el que se aprueba el Reglamento de equipos a presión y sus instrucciones técnicas complementarias	BOE 31; 05.02.09
- Corrección de errores Real Decreto 2060/2008	BOE 260; 28.10.09
- Modificación. Real Decreto 560/2010, de 7 de mayo	BOE 125 ;02.05.10
Real Decreto 1388/2011, de 14 de octubre, por el que se dictan las disposiciones de aplicación de la Directiva 2010/35/UE del Parlamento Europeo y del Consejo de 16 de junio de 2010 sobre equipos a presión transportables y por la que se derogan las Directivas 76/767/CEE, 84/525/CEE, 84/526/CEE, 84/527/CEE y 1999/36/CE	BOE 249; 15.10.11
Real Decreto 1381/2009, de 28 de agosto, por el que se establecen los requisitos para la fabricación y comercialización de los generadores de aerosoles	BOE 230; 23.09.09

PROYECTO DE ADECUACIÓN DE LOCAL DESTINADO A HELADERÍA Y PASTELERÍA, SITO EN CALLE MARQUES MÉRITO,

Pl: 00, Pt: 13, CENTRO COMERCIAL, URB. EL SANTISCAL, ARCOS DE LA FRONTERA, CÁDIZ

COAATC
Colegio Oficial de Aparejadores
y Arquitectos Técnicos de Cádiz



Resolución de 29 de octubre de 2012, de la Dirección General de Industria y de la Pequeña y Mediana Empresa, por la que se publica la relación de normas armonizadas en el ámbito del Real Decreto 769/1999, de 7 de mayo, por el que se dictan las disposiciones de aplicación de la Directiva del Parlamento Europeo y del Consejo 97/23/CE relativa a los equipos a presión	BOE 276; 16.11.12
3.4- SEGURIDAD PRIVADA	
3.4.1- MEDIDAS DE SEGURIDAD EN ESTABLECIMIENTOS	
Orden INT/317/2011, de 1 de febrero, sobre medidas de seguridad privada	BOE 42; 18.02.11
- Modificación. Orden INT/1504/2013, de 30 de julio	BOE 188; 07.08.13

4- REQUISITOS BÁSICOS DE HABITABILIDAD	
4.1- SH. SALUBRIDAD	
4.1.1- PROTECCIÓN FRENTE A LA HUMEDAD	
Documento Básico HS Salubridad. HS 1 Protección frente a la humedad (texto refundido)	Actualizado a BOE 230; 23.09.09
- Real Decreto 314/2006, de 17 de marzo, por el que se aprueba el Código Técnico de la Edificación	BOE 74; 28.03.06
- Corrección de errores de Real Decreto 314/2006	BOE 22; 25.01.08
- Modificación. Real Decreto 1371/2007, de 19 de octubre	BOE 254; 23.10.07
- Corrección de errores de Real Decreto 1371/2007	BOE 304; 20.12.07
- Modificación. Orden VIV/984/2009, de 15 de abril	BOE 99; 23.04.09
- Corrección de errores y erratas de Orden VIV/984/2009	BOE 230; 23.09.09
4.1.2- RECOGIDA Y EVACUACIÓN DE RESIDUOS	
Documento Básico HS Salubridad. HS 2 Recogida y evacuación de residuos (texto refundido)	Actualizado a BOE 230; 23.09.09
- Real Decreto 314/2006, de 17 de marzo, por el que se aprueba el Código Técnico de la Edificación	BOE 74; 28.03.06
- Corrección de errores de Real Decreto 314/2006	BOE 22; 25.01.08
- Modificación. Real Decreto 1371/2007, de 19 de octubre	BOE 254; 23.10.07
- Modificación. Orden VIV/984/2009, de 15 de abril	BOE 99; 23.04.09
- Corrección de errores y erratas de Orden VIV/984/2009	BOE 230; 23.09.09
4.1.3- CALIDAD DEL AIRE EN INTERIOR DE EDIFICACIONES	
Documento Básico HS Salubridad. HS 3 Calidad del aire interior (texto refundido)	Actualizado a BOE 230; 23.09.09
- Real Decreto 314/2006, de 17 de marzo, por el que se aprueba el Código Técnico de la Edificación	BOE 74; 28.03.06
- Modificación. Real Decreto 1371/2007, de 19 de octubre	BOE 254; 23.10.07
- Corrección de errores de Real Decreto 1371/2007	BOE 304; 20.12.07
- Modificación. Orden VIV/984/2009, de 15 de abril	BOE 99; 23.04.09
- Corrección de errores y erratas de Orden VIV/984/2009	BOE 230; 23.09.09
Ley 28/2005, de 26 de diciembre, de medidas sanitarias frente al tabaquismo y reguladora de la venta, el suministro, el consumo y la publicidad de los productos del tabaco	BOE 309; 27.12.05

PROYECTO DE ADECUACIÓN DE LOCAL DESTINADO A HELADERÍA Y PASTELERÍA, SITO EN CALLE MARQUES MÉRITO,
PI: 00, Pt: 13, CENTRO COMERCIAL, URB. EL SANTISCAL, ARCOS DE LA FRONTERA, CÁDIZ



- Modificación. Real Decreto Ley 1/2007, de 12 de enero	BOE 12; 13.01.07
- Modificación. Ley 42/2010, de 30 de diciembre	BOE 318; 31.12.10
- Corrección de errores Ley 42/2010	BOE 10; 12.01.11
Decreto 150/2006, de 25 de julio, por el que se desarrolla la Ley 28/2005, de 26 de diciembre, de medidas sanitarias frente al tabaquismo y reguladora de la venta, el suministro, el consumo y la publicidad de los productos del tabaco en materia de señalización y zonas habilitadas para fumar	BOJA 147; 01.08.06
4.1.4- SUMINISTRO DE AGUA	
Documento Básico HS Salubridad. HS 4 Suministro de Agua (texto refundido)	Actualizado a BOE 230; 23.09.09
- Real Decreto 314/2006, de 17 de marzo, por el que se aprueba el Código Técnico de la Edificación	BOE 74; 28.03.06
- Corrección de errores de Real Decreto 314/2006	BOE 22; 25.01.08
- Modificación. Real Decreto 1371/2007, de 19 de octubre	BOE 254; 23.10.07
- Modificación. Orden VIV/984/2009, de 15 de abril	BOE 99; 23.04.09
- Corrección de errores y erratas de Orden VIV/984/2009	BOE 230; 23.09.09
Decreto 120/1991 de 11 de junio de 1991 de la Consejería de la Presidencia de la Junta de Andalucía por el que se aprueba el Reglamento de Suministro Domiciliario de Agua	BOJA 81; 10.09.91
- Modificación. Decreto 327/2012, de 10 de julio	BOJA 137; 13.07.12
Resolución de 28 de octubre de 2009, de la Dirección General de Industria, Energía y Minas, por la que se aprueba el modelo del boletín de instalador autorizado de agua	BOJA 01; 04.01.10
Real Decreto 140/2003, de 7 de febrero, por el que se establecen los criterios sanitario de la calidad del agua de consumo humano	BOE 45; 21.02.03
- Corrección de errores RD 140/2003	BOE 54; 04.03.03
- Modificación. Real Decreto 1120/2012, de 20 de julio.	BOE 207; 19.08.12
- Modificación. Real Decreto 314/2016 de 29 de julio.	BOE 183; 30.07.16
- Corrección de errores del Real Decreto 314/2016, de 29 de julio	BOE 316; 31.12.16
Orden SSI/304/2013, de 19 de febrero, sobre sustancias para el tratamiento del agua destinada a la producción de agua de consumo humano	BOE 50; 27.02.13
- Corrección de errores Orden SSI/304/2013	BOE 111; 09.15.13
Orden de 28 de julio de 1974 por el que se aprueba el Pliego de prescripciones técnicas generales para tuberías de abastecimiento de aguas del Ministerio de Obras Públicas y Urbanismo	BOE 236; 02.10.74
- Corrección de errores de Orden 28 de julio	BOE 260; 30.10.74
Orden ITC/279/2008, de 31 de enero, por la que se regula el control metrológico del Estado de los contadores de agua fría, tipos A y B	BOE 37; 12.02.08
4.1.5- EVACUACIÓN DE AGUAS	
Documento Básico HS Salubridad. HS 5 Evacuación de aguas	BOE 74; 28.03.06
Real Decreto-Ley 11/1995, de 28 de diciembre por el que se establecen las normas aplicables al tratamiento de aguas residuales urbanas.	BOE 312; 30.12.95
- Modificación. Real Decreto 509/1996, de 15 de marzo	BOE 77; 29.03.96
- Modificación. Real Decreto 2116/1998 de 2 de octubre	BOE 251; 20.10.98
- Corrección de errores Real Decreto 2116/1998	BOE 286; 30.11.98

PROYECTO DE ADECUACIÓN DE LOCAL DESTINADO A HELADERÍA Y PASTELERÍA, SITO EN CALLE MARQUES MÉRITO,
 Pl: 00, Pt: 13, CENTRO COMERCIAL, URB. EL SANTISCAL, ARCOS DE LA FRONTERA, CÁDIZ



- Modificación. Real Decreto 1290/2012, de 7 de septiembre	BOE 227; 20.09.12
Orden de 15 de Septiembre de 1986 del Ministerio de Obras Públicas y Urbanismo por el que se aprueba el Pliego de Prescripciones Técnicas para las tuberías de saneamiento de las poblaciones	BOE 228; 23.09.86
- Corrección de errores Orden 15 de septiembre de 1986	BOE 51; 28.02.87
Orden de 14 de mayo de 1986 por el por la que se declaran de obligado cumplimiento las especificaciones técnicas de los aparatos sanitarios cerámicos para utilizar en locales de higiene corporal, cocinas y lavaderos para su homologación por el Ministerio de Industria y Energía	BOE 159; 04.07.86
- Modificación. Orden de 23 de diciembre de 1986	BOE 18; 21.01.87
- Modificación. Real Decreto 442/2007, de 3 de abril	BOE 104; 09.05.07
- Modificación. Real Decreto 1220/2009, de 17 de julio.	BOE 187; 04.08.09
Orden de 14 de enero de 1991 por la que se establece la certificación de conformidad a normas, como alternativa a la homologación, para los aparatos sanitarios cerámicos para utilizar en locales de higiene corporal, cocinas y lavaderos	BOE 26; 30.01.91

4.2- HR. PROTECCIÓN CONTRA EL RUIDO

4.2.1- CONDICIONES ACÚSTICAS EN EDIFICIOS

Real Decreto 1371/2007, de 19 de octubre, por el que se aprueba el documento básico «DB-HR Protección frente al ruido» del Código Técnico de la Edificación y se modifica el Real Decreto 314/2006, de 17 de marzo, por el que se aprueba el Código Técnico de la Edificación	BOE 254; 23.10.07
- Corrección de errores de RD 1371/2007	BOE 304; 20.12.07
- Modificación. Real Decreto 1675/2008, de 17 de octubre	BOE 252; 18.10.08
- Modificación. Orden VIV/984/2009, de 15 de abril	BOE 99; 23.04.09
- Modificación. Corrección de errores Orden VIV/984/2009	BOE 230; 23.09.09

4.2.2- RUIDO AMBIENTAL

Ley 37/2003, de 17 de noviembre, del Ruido	BOE 276; 18.11.03
Real Decreto 1513/2005, de 16 de diciembre, por el que se desarrolla la Ley 37/2003, de 17 de noviembre, del Ruido, en lo referente a la evaluación y gestión del ruido ambiental	BOE 301; 17.12.05
Orden ITC/2845/2007, de 25 de septiembre, por la que se regula el control metrológico del Estado de los instrumentos destinados a la medición de sonido audible y de los calibradores acústicos	BOE 237; 03.10.07
Real Decreto 1367/2007, de 19 de octubre, por el que se desarrolla la Ley 37/2003, de 17 de noviembre, del Ruido, en lo referente a zonificación acústica, objetivos de calidad y emisiones acústicas	BOE 254; 23.10.07
- Modificación. Real Decreto 1038/2012, de 6 de julio	BOE 178; 26.07.12
Decreto 6/2012, de 17 de enero, por el que se aprueba el Reglamento de Protección contra la Contaminación Acústica en Andalucía, y se modifica el Decreto 357/2010, de 3 de agosto, por el que se aprueba el Reglamento para la Protección de la Calidad del Cielo Nocturno frente a la contaminación lumínica y el establecimiento de medidas de ahorro y eficiencia energética	B.O.J.A 24; 06.02.12
- Corrección de errores Decreto 6/2012	BOJA 63; 03.04.13



PROYECTO DE ADECUACIÓN DE LOCAL DESTINADO A HELADERÍA Y PASTELERÍA, SITO EN CALLE MARQUES MERITO,
PI: 00, Pt: 13, CENTRO COMERCIAL, URB. EL SANTISCAL, ARCOS DE LA FRONTERA, CÁDIZ



4.3- HE. AHORRO DE ENERGÍA	
4.3.1- HE 1 LIMITACIÓN DE DEMANDA ENERGÉTICA	
Documento Básico Ahorro de Energía. HE 1 Limitación de la demanda energética (Texto refundido)	Actualizado a BOE 99; 23.04.09
- Real Decreto 314/2006, de 17 de marzo, por el que se aprueba el Código Técnico de la Edificación	BOE 74; 28.03.06
- Corrección de errores de Real Decreto 314/2006	BOE 22; 25.01.08
- Modificación. Real Decreto 1371/2007, de 19 de octubre	BOE 254; 23.10.07
- Modificación. Orden VIV/984/2009, de 15 de abril	BOE 99; 23.04.09
- Orden FOM/1635/2013, de 10 de septiembre, por la que se actualiza el Documento Básico DB-HE «Ahorro de Energía», del Código Técnico de la Edificación, aprobado por Real Decreto 314/2006, de 17 de marzo	BOE 219; 12.09.13
- Corrección de errores Orden FOM/1635/2013	BOE 268; 08.11.13
Real Decreto 235/2013, de 5 de abril, por el que se aprueba el procedimiento básico para la certificación de la eficiencia energética de los edificios	BOE 89; 13.04.13
- Corrección de errores RD 235/2013	BOE 125; 25.05.13
Orden de 9 de diciembre de 2014, por la que se regula la organización y el funcionamiento del Registro de Certificados Energéticos Andaluces	BOJA 244; 16.12.14
- Modificación. Resolución de 12 de junio de 2015	BOJA 117; 18.06.15
- Modificación. Resolución de 5 de febrero de 2016	BOJA 32; 17.02.16
Decreto 169/2011, de 31 de mayo, por el que se aprueba el Reglamento de Fomento de las Energías Renovables, el Ahorro y la Eficiencia Energética en Andalucía	BOJA 112; 09.06.11
- Modificación. Decreto 2/2013, de 15 de enero	BOJA 12; 17.01.13
Real Decreto 56/2016, de 12 de febrero, por el que se transpone la Directiva 2012/27/UE del Parlamento Europeo y del Consejo, de 25 de octubre de 2012, relativa a la eficiencia energética, en lo referente a auditorías energéticas, acreditación de proveedores de servicios y auditores energéticos y promoción de la eficiencia del suministro de energía.	BOE 38; 13.02.16
4.3.2- HE 2 RENDIMIENTO DE LAS INSTALACIONES TÉRMICAS	
Real Decreto 1027/2007, de 20 de julio, por el que se aprueba el Reglamento de Instalaciones Térmicas en los Edificios	BOE 207; 29.08.07
- Corrección de errores RITE	BOE 51; 28.02.08
- Modificación. Real Decreto 1826/2009, de 27 de noviembre	BOE 298; 11.12.09
- Corrección de errores Real Decreto 1826/2009	BOE 38; 12.02.10
- Corrección de errores Real Decreto 1826/2009	BOE 127; 25.05.10
- Modificación. Real Decreto 249/2010, de 5 de marzo	BOE 71; 23.03.10
- Modificación. Real Decreto 238/2013, de 5 de abril	BOE 89; 13.04.13
- Corrección de errores del Real Decreto 238/2013	BOE 213; 05.09.13
Resolución de 9 de abril de 2008, de la Dirección General de Industria, Energía y Minas, por la que se regulan los procedimientos para la obtención/convalidación del carné profesional en Instalaciones Térmicas de Edificios (RITE-07), los requisitos de acreditación de las Entidades de Formación Autorizadas en Instalaciones Térmicas de Edificios, y sobre normas aclaratorias para las tramitaciones a realizar de acuerdo con el Reglamento de Instalaciones Térmicas en los Edificios, aprobado mediante Real Decreto 1027/2007, de 20 de julio (RITE-07).	BOJA 89; 06.05.08

PROYECTO DE ADECUACIÓN DE LOCAL DESTINADO A HELADERÍA Y PASTELERÍA, SITO EN CALLE MARQUES MERITO,
 PI: 00, Pt: 13, CENTRO COMERCIAL, URB. EL SANTISCAL, ARCOS DE LA FRONTERA, CÁDIZ



- Modificación. Resolución de 23 enero de 2009	BOJA 32; 17.02.09
- Modificación. Resolución de 26 de noviembre de 2009	BOJA 242; 14.12.09
Real Decreto 865/2003, de 4 de julio, por el que se establecen los criterios higiénico-sanitarios para la prevención y control de la legionelosis	BOE 171; 18.07.03
Decreto 287/2002, de 26 de noviembre, por el que se establecen medidas para el control y la vigilancia higiénico-sanitarias de instalaciones de riesgo en la transmisión de la legionelosis y se crea el Registro Oficial de Establecimientos y Servicios Biocidas de Andalucía	BOJA: 144; 07.12.02
Real Decreto 275/1995, de 24 de febrero, por el que se dicta las disposiciones de aplicación de la Directiva del Consejo de las Comunidades Europeas 92/42/CEE, relativa a los requisitos de rendimiento para las calderas nuevas de agua caliente alimentadas con combustibles líquidos o gaseosos, modificada por la Directiva 93/68/CEE del Consejo	BOE 73; 27.03.05
- Corrección de errores Real Decreto 275/1995	BOE 125; 26.05.05
Real Decreto 187/2011, de 18 de febrero, relativo al establecimiento de requisitos de diseño ecológico aplicables a los productos relacionados con la energía	BOE 53; 03.03.11
Real Decreto 1390/2011, de 14 de octubre, por el que se regula la indicación del consumo de energía y otros recursos por parte de los productos relacionados con la energía, mediante el etiquetado y una información normalizada	BOE 249; 15.10.11

4.3.3- HE 3 EFICIENCIA ENERGÉTICA DE LAS INSTALACIONES DE ILUMINACIÓN

Documento Básico Ahorro de Energía. HE 3 Eficiencia Energética de las Instalaciones de Iluminación	Actualizado a BOE 254; 23.10.07
- Real Decreto 314/2006, de 17 de marzo, por el que se aprueba el Código Técnico de la Edificación	BOE 74; 28.03.06
- Modificación. Real Decreto 1371/2007, de 19 de octubre	BOE 254; 23.10.07
- Orden FOM/1635/2013, de 10 de septiembre, por la que se actualiza el Documento Básico DB-HE «Ahorro de Energía», del Código Técnico de la Edificación, aprobado por Real Decreto 314/2006, de 17 de marzo.	BOE 219; 12.09.13
Real Decreto 838/2002, de 2 de agosto, por el que se establecen los requisitos de eficiencia energética de los balastos de lámparas fluorescentes	BOE 212; 04.09.02
Real Decreto 1890/2008, de 14 de noviembre, por el que se aprueba el Reglamento de eficiencia energética en instalaciones de alumbrado exterior y sus Instrucciones técnicas complementarias EA-01 a EA-07	BOE 279; 19.11.08

4.3.4- HE 4 CONTRIBUCIÓN SOLAR MÍNIMA DE AGUA CALIENTE SANITARIA

Documento Básico Ahorro de Energía. HE 4 Contribución solar mínima de agua caliente sanitaria	Actualizado a BOE 22; 25.01.08
- Real Decreto 314/2006, de 17 de marzo, por el que se aprueba el Código Técnico de la Edificación	BOE 74; 28.03.06
- Corrección de errores de Real Decreto 314/2006	BOE 22; 25.01.08
Orden FOM/1635/2013, de 10 de septiembre, por la que se actualiza el Documento Básico DB-HE «Ahorro de Energía», del Código Técnico de la Edificación, aprobado por Real Decreto 314/2006, de 17 de marzo.	BOE 219; 12.09.13
Orden de 30 de marzo de 1991 por el que se aprueban las especificaciones técnicas de diseño y montaje de instalaciones solares térmicas para producción de agua caliente, de la Consejería de Economía y Hacienda de la Junta de Andalucía	BOJA 29; 23.04.91
Orden de 28 de julio de 1980, por la que se aprueban las normas e instrucciones técnicas complementarias para la homologación de paneles solares	BOE 198; 18.08.80
- Modificación. Orden ITC/71/2007, de 22 de enero.	BOE 23; 26.01.07
- Modificación. Orden ITC/2761/2008, de 26 de septiembre	BOE 239; 03.10.08
- Modificación. Orden IET/401/2012, de 28 de febrero	BOE 53; 02.03.12

PROYECTO DE ADECUACIÓN DE LOCAL DESTINADO A HELADERÍA Y PASTELERÍA, SITO EN CALLE MARQUES MÉRITO,
PI: 00, Pt: 13, CENTRO COMERCIAL, URB. EL SANTISCAL, ARCOS DE LA FRONTERA, CÁDIZ



- Corrección errores IET/401/2012	BOE 295; 08.12.12
- Modificación. Orden IET/2366/2014, de 11 de diciembre	BOE 305; 18.12.14
4.3.5- HE 5 CONTRIBUCIÓN FOTOVOLTAICA MÍNIMA DE ENERGÍA ELÉCTRICA	
Documento Básico Ahorro de Energía. HE 5 Contribución fotovoltaica mínima de energía eléctrica. Real Decreto 314/2006, de 17 de marzo, por el que se aprueba el Código Técnico de la Edificación	BOE 74; 28.03.06
Orden de 26 de marzo de 2007, por la que se aprueban las especificaciones técnicas de las instalaciones fotovoltaicas andaluzas	BOJA 80; 24.04.07
- Corrección de errores Orden de 26 de marzo de 2007	BOJA 98; 18.05.07
- Orden FOM/1635/2013, de 10 de septiembre, por la que se actualiza el Documento Básico DB-HE «Ahorro de Energía», del Código Técnico de la Edificación, aprobado por Real Decreto 314/2006, de 17 de marzo.	BOE 219; 12.09.13
Real Decreto 1699/2011, de 18 de noviembre, por el que se regula la conexión a red de instalaciones de producción de energía eléctrica de pequeña potencia	BOE 295; 08.12.11
Decreto 50/2008, de 19 de febrero, por el que se regulan los procedimientos administrativos referidos a las instalaciones de energía solar fotovoltaica emplazadas en la Comunidad Autónoma de Andalucía	BOJA 44; 04.03.08
4.3.6- ENERGÍAS RENOVABLES Y ALTERNATIVAS	
Real Decreto 413/2014, de 6 de junio, por el que se regula la actividad de producción de energía eléctrica a partir de fuentes de energía renovables, cogeneración y residuos	BOE 140; 10.06.14
Real Decreto 900/2015, de 9 de octubre, por el que se regulan las condiciones administrativas, técnicas y económicas de las modalidades de suministro de energía eléctrica con autoconsumo y de producción con autoconsumo	BOE 243; 10.10.15
Orden IET/1045/2014, de 16 de junio, por la que se aprueban los parámetros retributivos de las instalaciones tipo aplicables a determinadas instalaciones de producción de energía eléctrica a partir de fuentes de energía renovables, cogeneración y residuos	BOE 150; 20.06.14
Orden IET/1168/2014, de 3 de julio, por la que se determina la fecha de inscripción automática de determinadas instalaciones en el registro de régimen retributivo específico previsto en el Título V del Real Decreto 413/2014, de 6 de junio, por el que se regula la actividad de producción de energía eléctrica a partir de fuentes de energía renovables, cogeneración y residuos	BOE 164; 07.07.14
Real Decreto-ley 9/2013, de 12 de julio, por el que se adoptan medidas urgentes para garantizar la estabilidad financiera del sistema eléctrico.	BOE 167; 13.07.13
Real Decreto-ley 2/2013, de 1 de febrero, de medidas urgentes en el sistema eléctrico y en el sector financiero	BOE 29; 02.02.13
Real Decreto 1699/2011, de 18 de noviembre, por el que se regula la conexión a red de instalaciones de producción de energía eléctrica de pequeña potencia.	BOE 295; 10.12.11
Resolución de 18 de diciembre de 2015, de la Secretaría de Estado de Energía, por la que se establecen los criterios para participar en los servicios de ajuste del sistema y se aprueban determinados procedimientos de pruebas y procedimientos de operación para su adaptación al Real Decreto 413/2014, de 6 de junio, por el que se regula la actividad de producción de energía eléctrica a partir de fuentes de energía renovables, cogeneración y residuos.	BOE 303; 19.12.15
Orden IET/1882/2014, de 14 de octubre, por la que se establece la metodología para el cálculo de la energía eléctrica imputable a la utilización de combustibles en las instalaciones solares termoeléctricas.	BOE 251; 16.10.14
Ley 2/2007, de 27 de marzo, de fomento de las energías renovables y del ahorro y eficiencia energética en Andalucía.	BOJA 70; 10.04.07
- Modificación. Decreto-ley 5/2014, de 22 de abril	BOJA 80; 30.04.14
Decreto 169/2011, de 31 de mayo, por el que se aprueba el Reglamento de Fomento de las Energías Renovables, el Ahorro y la Eficiencia Energética en Andalucía	BOJA 112; 09.06.11 Según Ley 2/1974

PROYECTO DE ADECUACIÓN DE LOCAL DESTINADO A HELADERÍA Y PASTELERÍA, SITO EN CALLE MARQUES MÉRITO,

Pl: 00, Pt: 13, CENTRO COMERCIAL, URB. EL SANTISCAL, ARCOS DE LA FRONTERA, CÁDIZ 2021-01434

VISADO
22 abr 2021
2021-01434
COAATC
Colegio Oficial de Aparejadores
y Arquitectos Técnicos de Cádiz



- Modificación. Decreto 2/2013, de 15 de enero	BOJA 12; 17.01.13
4.4- INSTALACIONES DE ELECTRICIDAD, COMUNICACIONES, POSTALES Y OTRAS	
4.4.1- INSTALACIÓN DE ELECTRICIDAD	
4.4.1.1- BAJA TENSIÓN	
Real Decreto 842/2002 de 2 de agosto por el que se aprueba el Reglamento Electrotécnico de Baja Tensión	BOE 224; 18.09.02
- Modificación. Real Decreto 560/2010, de 7 de mayo	BOE 125 ;02.05.10
Real Decreto 1053/2014, de 12 de diciembre, por el que se aprueba una nueva Instrucción Técnica Complementaria (ITC) BT 52 Instalaciones con fines especiales. Infraestructura para la recarga de vehículos eléctricos, del Reglamento electrotécnico para baja tensión, aprobado por Real Decreto 842/2002, de 2 de agosto, y se modifican otras instrucciones técnicas complementarias del mismo	BOE 316; 31.12.14
Instrucción de 9 de junio de 2003, de la Dirección General de Industria, Energía y Minas, sobre normas aclaratorias para las tramitaciones a realizar de acuerdo con el Reglamento Electrotécnico para Baja Tensión aprobado mediante RD 842/2002, de 2 de agosto	BOJA 116; 19.06.03
Resolución de 17 de junio de 2015, de la Dirección General de Industria, Energía y Minas, por la que se aprueba el modelo del certificado de instalación eléctrica de baja tensión	BOJA 121; 24.06.15
Resolución de 17 de junio de 2015, de la Dirección General de Industria, Energía y Minas por la que se aprueba el modelo de memoria técnica de diseño de instalaciones eléctricas de baja tensión	BOJA 121; 24.06.15
Instrucción de 14 de octubre de 2004, de la Dirección General de Industria, Energía y Minas, sobre previsión de cargas eléctricas y coeficientes de simultaneidad en áreas de uso residencial y áreas de uso industrial	BOJA 216; 05.11.04
Instrucción de 26 de enero de 2005, de la Dirección General de Industria, Energía y Minas, sobre normas aclaratorias complementarias para la convalidación de los antiguos carnés de Instalador Autorizado en Baja Tensión, por los nuevos Certificados de Cualificación Individual en Baja Tensión	BOJA 36; 21.02.05
Resolución de 7 de julio de 2005, de la Dirección General de Industria, Energía y Minas, sobre exámenes para la obtención del Certificado de Cualificación Individual en Baja Tensión y Entidades de Formación Autorizadas en Baja Tensión	BOJA 145; 27.07.05
- Corrección de errores. Resolución 7 de julio de 2005	BOJA 163; 22.08.05
Orden de 17 de mayo de 2007, por la que se regula el Régimen de Inspecciones Periódicas de las instalaciones eléctricas de baja tensión	BOJA 120; 19.06.07
4.4.1.2- ALTA TENSIÓN	
Real Decreto 223/2008, de 15 de febrero, por el que se aprueban el Reglamento sobre condiciones técnicas y garantías de seguridad en líneas eléctricas de alta tensión y sus instrucciones técnicas complementarias ITC-LAT 01 a 09	BOE 68; 19.03.08
- Corrección de errores Real Decreto 223/2008	BOE 120; 17.05.08
- Corrección de errores Real Decreto 223/2008	BOE 174; 19.07.08
- Modificación. Real Decreto 560/2010, de 7 de mayo.	BOE 125 ;02.05.10
Real Decreto 337/2014, de 9 de mayo, por el que se aprueban el Reglamento sobre condiciones técnicas y garantías de seguridad en instalaciones eléctricas de alta tensión y sus Instrucciones Técnicas Complementarias ITC-RAT 01 a 23	BOE 139; 09.06.14
Real Decreto 263/2008, de 22 de febrero, por el que se establecen medidas de carácter técnico en líneas eléctricas de alta tensión, con objeto de proteger la avifauna	BOE 56; 05.03.08
Real Decreto 1432/2008, de 29 de agosto, por el que se establecen medidas para la protección de la avifauna contra colisión y electrocución en líneas eléctricas de alta tensión	BOE 222; 13.09.08

PROYECTO DE ADECUACIÓN DE LOCAL DESTINADO A HELADERÍA Y PASTELERÍA, SITO EN CALLE MARQUES MÉRITO,
PI: 00, Pt: 13, CENTRO COMERCIAL, URB. EL SANTISCAL, ARCOS DE LA FRONTERA, CÁDIZ

COAATC
Colegio Oficial de Aparejadores
y Arquitectos Técnicos de Cádiz



Decreto 178/2006, de 10 de octubre, por el que se establecen normas de protección de la avifauna para las instalaciones eléctricas de alta tensión	B.O.J.A 209; 27.11.06
4.4.1.3- MATERIAL ELÉCTRICO	
Real Decreto 187/2016, de 6 de mayo, por el que se regulan las exigencias de seguridad del material eléctrico destinado a ser utilizado en determinados límites de tensión	BOE 113; 10.05.16
- Resolución de 3 de abril de 2008, de la Dirección General de Desarrollo Industrial, por la que se publica la relación actualizada de normas armonizadas que, en el ámbito del Real Decreto 7/1988, de 8 de enero, satisfacen las exigencias de seguridad del material eléctrico	BOE 98; 23.04.08
Real Decreto 1110/2007, de 24 de agosto, por el que se aprueba el Reglamento unificado de puntos de medida del sistema eléctrico	BOE 224; 18.09.07
- Modificación. Real Decreto 198/2010, de 26 de febrero	BOE 63; 13.03.10
- Orden ITC/3747/2006, de 22 de noviembre, por la que se regula el control metrológico del Estado sobre los contadores eléctricos estáticos de energía activa en corriente alterna, clases a, b y c, en conexión directa o en conexión a transformador, emplazamiento interior o exterior, en sus fases de verificación después de reparación o modificación y de verificación periódica	BOE 183; 02.08.06
Orden ITC/3022/2007, de 10 de octubre, por la que se regula el control metrológico del Estado sobre los contadores de energía eléctrica, estáticos combinados, activa, clases a, b y c y reactiva, clases 2 y 3, a instalar en suministros de energía eléctrica hasta una potencia de 15 Kw de activa que incorporan dispositivos de discriminación horaria y telegestión, en las fases de evaluación de la conformidad, verificación después de reparación o modificación y de verificación periódica	BOE 250; 18.11.07
- Corrección de errores Orden ITC/3022/2007	BOE 290; 04.12.07
4.4.1.4- AUTORIZACIONES	
Ley 24/2013, de 26 de diciembre, del Sector Eléctrico	BOE 310; 27.12.13
Real Decreto 1955/2000, de 1 de diciembre, por el que se regulan las actividades de transporte, distribución, comercialización, suministro y procedimientos de autorización de instalaciones de energía eléctrica	BOE 310; 27.12.00
- Corrección de errores RD 1955/2000	BOE 62; 13.03.01
- Modificación. Real Decreto 198/2010, de 26 de febrero	BOE 63; 13.03.10
Instrucción de 27 de marzo de 2001, sobre Normas aclaratorias para la autorización administrativa de instalaciones de producción, de transporte, distribución y suministro eléctrico	BOJA 54; 12.05.01
Resolución de 5 de mayo de 2005, de la Dirección General de Industria, Energía y Minas, por la que se aprueban las Normas Particulares y Condiciones Técnicas y de Seguridad de la empresa distribuidora de energía eléctrica, Endesa Distribución, SLU, en el ámbito de la Comunidad Autónoma de Andalucía	BOJA 109; 07.06.05
Instrucción de 17 de noviembre de 2004, de la Dirección General de Industria, Energía y Minas, sobre tramitación simplificada de determinadas instalaciones de distribución de alta y media tensión	BOJA 241; 13.12.04
Orden de 24 de octubre de 2005, por la que se regula el procedimiento electrónico para la puesta en servicio de determinadas instalaciones de Baja Tensión	BOJA 217; 07.11.05
- Desarrollo de Orden de 24 de octubre de 2005. Resolución de 24 de noviembre de 2005	BOJA 240; 12.12.05
- Modificación. Orden de 20 de febrero de 2006	BOJA 40; 01.03.06
Real Decreto 1699/2011, de 18 de noviembre, por el que se regula la conexión a red de instalaciones de producción de energía eléctrica de pequeña potencia	BOE 295; 08.12.11
4.4.2- INSTALACIONES TELECOMUNICACIONES	
Ley 9/2014, de 9 de mayo, de Telecomunicaciones	BOE 114; 10.05.13

PROYECTO DE ADECUACIÓN DE LOCAL DESTINADO A HELADERÍA Y PASTELERÍA, SITO EN CALLE MARQUES MÉRITO,
PI: 00, Pt: 13, CENTRO COMERCIAL, URB. EL SANTISCAL, ARCOS DE LA FRONTERA, CÁDIZ

COAATC
Colegio Oficial de Aparejadores
y Arquitectos Técnicos de Cádiz



- Corrección de errores	BOE 120; 17.05.14
Real Decreto-Ley 1/1998, de 27 de febrero, sobre infraestructuras comunes en los edificios para el acceso a los servicios de Telecomunicación	BOE 51; 28.02.98
Real Decreto 346/2011, de 11 de marzo, por el que se aprueba el Reglamento regulador de las infraestructuras comunes de telecomunicaciones para el acceso a los servicios de telecomunicación en el interior de las edificaciones	BOE 78; 01.04.11
- Anulación parcial. Sentencia de 27 de septiembre de 2012	BOE 262; 31.10.12
- Anulación parcial. Sentencia de 17 de octubre de 2012	BOE 268; 07.11.12
Orden ITC/1644/2011, de 10 de junio, por la que se desarrolla el Reglamento regulador de las infraestructuras comunes de telecomunicaciones para el acceso a los servicios de telecomunicación en el interior de las edificaciones, aprobado por el Real Decreto 346/2011, de 11 de marzo	BOE 143; 16.06.11
Real Decreto 186/2016, de 6 de mayo, por el que se regula la compatibilidad electromagnética de los equipos eléctricos y electrónicos.	BOE 113; 10.05.16

4.4.3- SERVICIOS POSTALES

Ley 43/2010, de 30 de diciembre, del servicio postal universal, de los derechos de los usuarios y del mercado postal	BOE 318; 31.12.10

4.5- INSTALACIONES A GAS, PETROLIFERAS O FRIGORIFICAS

4.5.1- INSTALACIONES A GAS

Real Decreto 919/2006, de 28 de julio, por el que se aprueba el Reglamento técnico de distribución y utilización de combustibles gaseosos y sus instrucciones técnicas complementarias ICG 01 a 11	BOE 211; 04.09.06
- Modificación. Real Decreto 560/2010, de 7 de mayo.	BOE 125; 02.05.10
Resolución de 2 de julio de 2015, de la Dirección General de Industria y de la Pequeña y Mediana Empresa, por la que se actualiza el listado de normas de la instrucción técnica complementaria ITC-ICG 11 del Reglamento técnico de distribución y utilización de combustibles gaseosos, aprobado por el Real Decreto 919/2006, de 28 de julio	BOE 169; 16.07.15
Instrucción de 22 de febrero de 2007, de la Dirección General de Industria, Energía y Minas, sobre normas aclaratorias para las tramitaciones a realizar de acuerdo con el Reglamento Técnico de distribución y utilización de combustibles gaseosos aprobado mediante R.D. 919/2006	BOJA 57; 21.03.07
Real Decreto 1428/1992, de 27 de noviembre por el que se dictan las disposiciones de aplicación de la directiva del consejo de las comunidades europeas 90/396/CEE sobre aparatos a gas	BOE 292; 05.12.92
- Modificación. Real Decreto 276/1995, de 24 de febrero	BOE 73; 27.03.95

4.5.2- INSTALACIONES PETROLIFERAS

Real Decreto 2085/1994, de 20 de octubre, por el que se aprueba el Reglamento de Instalaciones Petrolíferas	B.O.E: 23; 27.01.95
- Corrección de errores Real Decreto 2085/1994	B.O.E: 94; 20.04.95
- Modificación. Real Decreto 1523/1999, de 1 de octubre	B.O.E: 253; 22.10.99
- Corrección de errores Real Decreto 1529/1999	B.O.E: 54; 03.03.00
- Modificación. Real Decreto 560/2010, de 7 de mayo	BOE 125; 22.05.10
Real Decreto 1427/1997 de 15 de septiembre por el que se aprueba la Instrucción Técnica Complementaria MI-IP 03 relativa a Instalaciones Petrolíferas para Uso Propio	B.O.E: 254; 23.10.98
- Corrección de errores Real Decreto 1427/1997	B.O.E: 21; 24.01.98
Real Decreto 2201/1995, de 28 de diciembre, por el que se aprueba la Instrucción Técnica Complementaria MI-IP 04 relativa a Instalaciones Fijas de Distribución al por menor de carburantes y	B.O.E: 41; 16.02.96

PROYECTO DE ADECUACIÓN DE LOCAL DESTINADO A HELADERÍA Y PASTELERÍA, SITO EN CALLE MARQUES MERITO,
PI: 00, Pt: 13, CENTRO COMERCIAL, URB. EL SANTISCAL, ARCOS DE LA FRONTERA, CÁDIZ



combustibles petrolíferos en Instalaciones de Venta al Público	
- Corrección de errores Real Decreto 2201/1995	B.O.E: 79; 01.04.96
Real Decreto 365/2005, de 8 de abril, por el que se aprueba la Instrucción técnica complementaria MI-IP05 Instaladores o reparadores y empresas instaladoras o reparadoras de productos petrolíferos líquidos	B.O.E: 100; 27.04.05
- Modificación. Real Decreto 560/2010, de 7 de mayo.	BOE 125 ;02.05.10
Real Decreto 1416/2006, de 1 de diciembre, por el que se aprueba la Instrucción Técnica Complementaria MI-IP 06 Procedimiento para dejar fuera de servicio los tanques de almacenamiento de productos petrolíferos líquidos	B.O.E: 307; 25.12.06
- Modificación. Real Decreto 560/2010, de 7 de mayo	BOE 125 ;02.05.10
Decreto 30/1998 de 17 de febrero sobre revisiones de las instalaciones petrolíferas de la Consejería de Trabajo e Industria	BOJA 30; 17.03.98
Orden del 1 de febrero de 2000 por la que se aprueban Instrucciones para en control de las instalaciones de Decreto 30/1998	BOJA 26; 02.03.00
Instrucción de 16 de noviembre de 2004, de la Dirección General de Industria, Energía y Minas, sobre normas aclaratorias a la aplicación de la normativa para las revisiones, pruebas e inspecciones de instalaciones petrolíferas	BOJA 250; 24.12.04
Orden de 11 de julio de 2007, por la que se regulan los procedimientos para la obtención de los carnés de instaladores o reparadores y la autorización de las empresas instaladoras o reparadoras de productos petrolíferos líquidos	BOJA 148; 27.07.07
4.5.3- INSTALACIONES FRIGORIFICAS	
Real Decreto 138/2011, de 4 de febrero, por el que se aprueban el Reglamento de seguridad para instalaciones frigoríficas y sus instrucciones técnicas complementarias	BOE 57; 02.03.11
- Corrección de errores Real Decreto 138/2011	BOE 180; 12/07/11
Resolución de 11 de marzo de 2014, de la Dirección General de Industria y de la Pequeña y Mediana Empresa, por la que se amplía y modifica la relación de refrigerantes autorizados por el Reglamento de seguridad para instalaciones frigoríficas	BOE 80; 02.04.14

FECHA: ABRIL DE 2021

ARQUITECTO t. E INGENIERO DE EDIFICACIÓN

EL PROMOTOR:

Fdo.: D. GERMÁN MÁRQUEZ RUIZ

Fdo.: EXPLOTACIÓN HOSTELERA MONTERO S.L.

PROYECTO DE ADECUACIÓN DE LOCAL DESTINADO A HELADERÍA Y PASTELERÍA, SITO EN CALLE MARQUES MERITO,
 PI: 00, Pt: 13, CENTRO COMERCIAL, URB. EL SANTISCAL, ARCOS DE LA FRONTERA, CÁDIZ



5.7. INSTRUCCIONES DE USO Y MANTENIMIENTO

1. INTRODUCCIÓN

Se elabora el presente documento sobre las instrucciones de uso y mantenimiento del edificio en base al “Código Técnico de la Edificación” y al “Manual general para el uso, mantenimiento y conservación de edificios destinados a viviendas”, en aquellos aspectos que no sea menos restrictivo ni se contradiga con el CTE.

El presente manual pretende ser un documento que facilite el correcto uso y el adecuado mantenimiento del edificio, con el objeto de mantener a lo largo del tiempo las características funcionales y estéticas inherentes al edificio proyectado.

Del buen uso dispensado y del cumplimiento de los requisitos de mantenimiento a realizar, dependerá en gran medida el inevitable ritmo de envejecimiento de nuestro edificio.

Este documento forma parte del Libro del Edificio, que debe estar a disposición de los propietarios. Además, debe completarse durante el transcurso de la vida del edificio, añadiéndose las posibles incidencias que vayan surgiendo, así como las inspecciones y reparaciones que se realicen.

2. FACHADAS

La propiedad conservará en su poder la documentación técnica relativa al uso para el que han sido proyectadas, debiendo utilizarse únicamente para tal fin.

No se realizará ninguna alteración de las premisas del proyecto, ya que un cambio de la solución inicial puede ocasionar problemas de humedad, sobrecargas excesivas, etc., además de alterar la condición estética del proyecto. Se evitará la sujeción de máquinas para instalaciones de aire acondicionado u otro tipo.

No se abrirán huecos en fachadas ni se permitirá efectuar rozas que disminuyan sensiblemente la sección del cerramiento sin la autorización de un técnico competente.

No se modificará la configuración exterior de balcones y terrazas, manteniendo la composición general de las fachadas y los criterios de diseño.

No se permitirán sobrecargas de uso superiores a las previstas ni alteraciones en la forma de trabajo de los elementos estructurales o en las condiciones de arriostramiento.

2.1 Carpintería exterior aluminio

Uso y conservación

- Para la limpieza de superficies poco sucias se empleará agua clara y se secará con un trapo suave y absorbente. En superficies sucias se usará algún detergente o materiales ligeramente abrasivos, se enjuagará con abundante agua clara y se secará con un trapo suave y absorbente. En superficies muy sucias se emplearán productos recomendados por el método anterior, aplicándolos con una esponja de nailon.
- Se debe evitar la limpieza de las superficies calientes o soleadas, sobre todo para los lacados. Los disolventes no deben ser aplicados en superficies lacadas.
- Si se observara la rotura o pérdida de estanqueidad de los perfiles, deberá avisarse a un técnico competente.
- No se apoyarán sobre la carpintería pescantes de sujeción de andamios, poleas para elevar cargas o muebles, mecanismos para limpieza exterior u otros objetos que puedan dañarla.
- No se modificará la carpintería ni se colocarán acondicionadores de aire sujetos a la misma sin la autorización previa de un técnico competente.

Mantenimiento

- Comprobación del correcto funcionamiento de los mecanismos de cierre y de maniobra.
- En caso necesario, se engrasarán con aceite adecuado o se desmontarán por un técnico competente para su correcto mantenimiento.
- Inspección para detectar pérdida de estanqueidad de los perfiles, roturas, deterioro o desprendimiento de la pintura, en su caso.
- En caso de perfiles prelacados, la reparación o reposición del revestimiento deberá consultarse a un especialista.
- Limpieza de la suciedad debida a la contaminación y al polvo mediante agua con detergente no alcalino, aplicándolo con un trapo suave o una esponja que no raye; deberá enjuagarse con agua abundante y secar con un paño.

PROYECTO DE ADECUACIÓN DE LOCAL DESTINADO A HELADERÍA Y PASTELERÍA, SITO EN CALLE MARQUES MÉRITO,
PI: 00, Pt: 13, CENTRO COMERCIAL, URB. EL SANTISCAL, ARCOS DE LA FRONTERA, CÁDIZ



- En cualquier caso, debe evitarse el empleo de abrasivos, disolventes, acetona, alcohol u otros productos susceptibles de atacar la carpintería.
- En el caso de hojas correderas, debe cuidarse regularmente la limpieza de los raíles.
- Cada seis meses se comprobará el funcionamiento de cierres automáticos, retenedores magnéticos, mecanismos inclinados, motores hidráulicos, etc.
- Cada seis meses se limpiarán las carpinterías expuestas a las lluvias, en las zonas urbanas, industriales o marinas.
- Una o dos veces al año se limpiarán las carpinterías regularmente lavadas por las aguas de lluvia en las zonas rurales o urbanas poco pobladas, cuando el medio ambiente no conlleva elementos agresivos. En las zonas no expuestas a la lluvia se limpiarán más frecuentemente.
- Cada año se engrasarán los herrajes.
- Cada tres años, o antes si se apreciara falta de estanqueidad, roturas o mal funcionamiento, se inspeccionará la carpintería y se repararán los defectos que puedan aparecer en ella o en sus mecanismos de cierre y maniobra.
- Cada cinco años se revisará la masilla, burlletes y perfiles de sellado con material para sellado.
- Cada diez años se inspeccionará el anclaje de los marcos de las puertas a las paredes.
- Cada diez años se renovará el sellado de los marcos con la fachada.
- En caso de rotura o pérdida de estanqueidad de los perfiles, deberán reintegrarse las condiciones iniciales o proceder a la sustitución de los elementos afectados, con reposición del lacado, en su caso.

2.2 Antepechos y barandillas

Uso y conservación.

- Las barandillas no deberán utilizarse en ningún caso como apoyo de andamios, tablonos, ni elementos destinados a la subida de muebles o cargas.
- En las barandillas de aleaciones o acero:
 - Se evitará el uso de productos abrasivos para su limpieza.
 - Se evitarán golpes y rozaduras, así como el vertido sobre ellas de ácidos, lejías, productos de limpieza o aguas procedentes de jardineras o de la cubierta que puedan afectar a los materiales constituyentes.
 - Se evitará el estancamiento de agua en contacto con los elementos de acero.
- Si se observara riesgo de desprendimiento de algún elemento, corrosión de los anclajes o cualquier otra anomalía, deberá avisarse a un técnico competente.
- No deberán actuar sobre antepechos de terrazas, balcones, escaleras, etc., sobrecargas lineales horizontales que actúen en su borde superior con un valor superior a 0,50 kN/m

Mantenimiento.

- Periódicamente, se limpiarán las barandillas.
- Cada cinco años se renovará la pintura de las barandillas.
- Cada tres años se revisarán los anclajes, en el caso de ser atornillados.
- Cada cinco años se revisarán los anclajes, en el caso de ser soldados.
- Aleaciones o acero:
 - Inspección visual general, comprobando su fijación al soporte, si el anclaje es por soldadura. Si fuese mediante atornillado, se revisará anualmente.
 - Se observará la posible aparición de manchas de óxido en la fábrica procedentes de los anclajes.
 - Limpieza, eliminando el polvo con un trapo seco o ligeramente humedecido, con un paño húmedo o con agua y jabón neutro.
 - Se evitarán ácidos, lejías o productos abrasivos.
 - Conservación mediante repintado, en caso de barandillas de acero pintado.
- En caso de detectar posible corrosión de los anclajes, deberán descubrirse y protegerse adecuadamente, sellando convenientemente los empotramientos a la fábrica.

PROYECTO DE ADECUACIÓN DE LOCAL DESTINADO A HELADERÍA Y PASTELERÍA, SITO EN CALLE MARQUES MERITO,
PI: 00, Pt: 13, CENTRO COMERCIAL, URB. EL SANTISCAL, ARCOS DE LA FRONTERA, CÁDIZ



2.3. Persianas y capialzados

Uso y conservación

- Se evitará el uso de productos abrasivos en la limpieza de las persianas. La limpieza de las persianas con lamas de madera se realizará en seco y las de PVC o de aluminio se limpiarán con agua y detergente.
- Se evitará forzar las lamas en las persianas enrollables de aluminio cuando queden encalladas en las guías.
- Se evitarán golpes y rozaduras, así como el vertido sobre la persiana de productos cáusticos y de agua procedente de jardineras o de la limpieza de la cubierta.
- Se evitará el accionamiento brusco de la cinta o manivela de enrollado y que al subirla los topes lleguen a tocar el dintel.
- Si se observara cualquier tipo de anomalía, rotura, deterioro de las cintas o cables y elementos mecánicos de elevación, se dará aviso a un técnico competente.
- No se apoyarán objetos pesados ni se aplicarán esfuerzos perpendiculares al plano de cierre.
- No se levantará la persiana empujándola por el borde inferior o tirando de los topes.

Mantenimiento

- Periódicamente, se limpiarán las persianas. Las de lamas de madera se limpiarán en seco y las de PVC o de aluminio, con agua y detergente, nunca con polvos abrasivos.
- Cada año se inspeccionará el buen funcionamiento de los elementos móviles de las persianas enrollables.
- Cada tres años, o antes si se apreciara roturas o mal funcionamiento, se inspeccionará la persiana reparando los defectos que hayan aparecido y se procederá al barnizado, pintado o engrase de los elementos que lo precisen.
- Cada tres años se repondrán las cintas de las persianas enrollables.
- Cada tres años se engrasarán las guías y el tambor de las persianas enrollables.
- En caso de reparación o reposición de los elementos mecánicos de elevación, cintas o cables, se repararán o sustituirán por parte de personal cualificado.

2.4. Cerramientos

Uso y conservación

- Se evitará la exposición de la fábrica a la acción continuada de la humedad, como la proveniente de condensaciones desde el interior o la de ascenso capilar y se alertará de posibles filtraciones desde las redes de suministro o evacuación de agua.
- Se evitarán golpes y rozaduras con elementos punzantes o pesados que puedan romper la fábrica.
- Si se observara riesgo de desprendimiento, aparición de fisuras, desplomes o envejecimiento indebido, se deberá dar aviso a un técnico competente.
- La apertura de rozas requiere un previo estudio técnico.
- Prohibiciones
 - Apoyar objetos pesados o aplicar esfuerzos perpendiculares al plano de la fachada.
 - Empotrar o apoyar en la fábrica vigas, viguetas u otros elementos estructurales que ejerzan una sobrecarga concentrada, no prevista en el cálculo.
 - Modificar las condiciones de carga de las fábricas o rebasar las previstas en el proyecto.
 - Sujetar elementos sobre la fábrica, como cables, instalaciones, soportes, anclajes de rótulos, etc., que puedan dañarla o provocar entrada de agua o su escorrentía. En su caso, deberá estudiarse por un técnico cualificado.

Mantenimiento

- Cada tres años se comprobará el estado de conservación de los puntos singulares.
- Cada cinco años se comprobará la posible existencia de grietas y fisuras, así como desplomes u otras deformaciones en la hoja principal.
- Cada diez años se comprobará las aberturas de ventilación de la cámara y el estado de limpieza de las llagas
- Inspección para detectar la posible aparición y desarrollo de grietas y fisuras, así como desplomes u otras deformaciones, la erosión anormal o excesiva de paños, los desconchados o descamaciones, la erosión anormal o pérdida del mortero de las juntas y la aparición de humedades y manchas diversas.
- Antes de proceder a la limpieza se recomienda un reconocimiento, por un técnico especializado, del estado de los materiales y de la adecuación del método a emplear.
- La limpieza se realizará según el tipo de fábrica, mediante los procedimientos usuales: lavado con agua, limpieza química, proyección de abrasivos, etc.; las manchas ocasionales y pintadas se eliminarán mediante procedimientos adecuados al tipo de sustancia implicada.

PROYECTO DE ADECUACIÓN DE LOCAL DESTINADO A HELADERÍA Y PASTELERÍA, SITO EN CALLE MARQUES MERITO,
PI: 00, Pt: 13, CENTRO COMERCIAL, URB. EL SANTISCAL, ARCOS DE LA FRONTERA, CÁDIZ 2021-01434



- Reparación: sustitución de las piezas deterioradas por otras de las mismas características que las existentes, procurando seguir las especificaciones de un técnico especialista.
- En el caso de aparición de grietas, consultar siempre con un técnico especialista.

2.5 Albardillas y vierteaguas

Uso y conservación

- Se evitarán golpes, rozaduras y vertidos de productos ácidos.
- Si se observara riesgo de desprendimiento de alguna pieza de la albardilla o resultara dañada por cualquier circunstancia y se produjeran filtraciones de agua, deberá avisarse a personal cualificado.
- No se colgarán elementos ni se producirán empujes que puedan dañar las albardillas.
- No se apoyarán objetos pesados ni se aplicarán esfuerzos concentrados perpendiculares al plano de la albardilla.

Mantenimiento

- Cada año, o antes si fuera apreciable alguna anomalía, se realizará una revisión de las albardillas, inspeccionando la posible aparición de fisuras, desplomes o cualquier otro tipo de lesión.
- Inspección periódica para detectar:
 - La posible aparición y desarrollo de grietas y fisuras, así como la erosión anormal o excesiva y los desconchados de las albardillas de materiales pétreos.
 - La erosión anormal o pérdida de la pasta de rejuntado, en el caso de vierteaguas de piezas.
 - La deformación o pérdida de planeidad de la superficie de la albardilla, concentrándose el vertido del agua en ciertos puntos.
- Limpieza según el tipo de material, pétreo o metálico, y el grado de suciedad debida a la contaminación y al polvo. Normalmente, se realiza mediante cepillado con agua y detergente neutro, evitando los productos y procedimientos abrasivos, los ácidos y cáusticos y los disolventes orgánicos.
- Reparación: sustitución de las piezas, recibiendo y efectuando el rejuntado según las especificaciones de un técnico.

2.6 Vidrios

Uso y conservación

- Se evitará en la limpieza de los vidrios el uso de productos abrasivos que puedan rayarlos.
- Se evitará el contacto del vidrio con otros vidrios, con metales y, en general, con piedras y hormigones.
- Se evitará interponer objetos o muebles en la trayectoria de giro de las hojas acristaladas, así como los portazos.
- Se evitará la proximidad de fuentes de calor elevado.
- Evitar el vertido sobre el acristalamiento de productos cáusticos capaces de atacar al vidrio.
- Si se observara riesgo de desprendimiento de alguna hoja o fragmento, deberá avisarse a un profesional cualificado.
- No apoyar objetos ni aplicar esfuerzos perpendiculares al plano del acristalamiento.
- Ante cualquier fenómeno, golpe o perforación que disminuyese las condiciones de seguridad del vidrio, éste será reemplazado.

Mantenimiento

- Se limpiarán periódicamente con agua y productos no abrasivos ni alcalinos.
- Se inspeccionarán periódicamente los vidrios para detectar posibles roturas, deterioro de las masillas o perfiles, pérdida de estanqueidad y estado de los anclajes.
- Cada 5 años se revisarán las juntas de estanqueidad, reponiéndolas si existen filtraciones.
- Cada 10 años, como máximo, se revisará la posible disminución de la visibilidad a causa de la formación de condensaciones o depósitos de polvo sobre las caras internas de la cámara.
- Inspección ocular:
 - Rotura del vidrio y deterioro anormal de las masillas o perfiles extrusionados o pérdida de estanqueidad.
 - Limpieza de la suciedad debida a la contaminación y al polvo, normalmente con ligero lavado de agua y de productos de limpieza tradicionales no abrasivos ni alcalinos.
 - Cuando el vidrio lleva tratamiento por capas, como los "planitherm" o "cool-lite", deberá secarse la superficie, una vez aclarada, mediante un paño limpio y suave para evitar rayaduras.
- La reposición de los acristalamientos rotos, así como del material de sellado, reposición de las masillas elásticas, masillas preformadas autoadhesivas o perfiles extrusionados elásticos será llevada a cabo por un profesional cualificado.

PROYECTO DE ADECUACIÓN DE LOCAL DESTINADO A HELADERÍA Y PASTELERÍA, SITO EN CALLE MARQUES MÉRITO,
PI: 00, Pt: 13, CENTRO COMERCIAL, URB. EL SANTISCAL, ARCOS DE LA FRONTERA, CÁDIZ



3. PARTICIONES

La propiedad conservará en su poder la documentación técnica relativa al uso para el que han sido proyectadas, debiendo utilizarse únicamente para tal fin.

No se realizará ninguna alteración de las premisas del proyecto, ya que un cambio de la solución inicial puede ocasionar problemas de humedad, sobrecargas excesivas, etc.

No se permitirán sobrecargas de uso superiores a las previstas ni alteraciones en la forma de trabajo de los elementos estructurales o en las condiciones de arriostramiento.

Se deberán ventilar las habitaciones entre 2 y 5 veces al día. El contenido de humedad del aire en el ambiente se eleva constantemente y se produce agua por condensación, lo que produce daños tales como formaciones de hongos y manchas de humedad. Se limpiará con productos especiales y con el repintado antimoho que evite su transparencia.

No se deberán utilizar estufas de gas butano, puesto que producen una elevación considerable de la humedad. Las cortinas deben llegar sólo hasta la repisa de la ventana y, además, es aconsejable que entre la cortina y la ventana haya una distancia aproximada de 30 cm.

3.1 Puertas de paso y de entrada a el local

Uso y conservación

- Se evitarán los golpes y roces.
- Se evitarán las humedades, ya que éstas producen en la madera cambios en su volumen, forma y aspecto.
- Se evitará la incidencia directa de los rayos del sol si no está preparada para tal acción, ya que puede producir cambios en su aspecto y planeidad.
- Las condiciones higrotérmicas del recinto en el que se encuentran las puertas deben mantenerse entre los límites máximo y mínimo de habitabilidad.
- Las puertas deberán estar siempre protegidas por algún tipo de pintura o barniz, según su uso y la situación de la calefacción.
- No se apoyarán sobre la carpintería objetos que puedan dañarla.
- No se modificará la carpintería ni se colocarán elementos sujetos a la misma que puedan dañarla.
- No se deberán forzar las manivelas ni los mecanismos.
- No se colgarán pesos en las puertas.
- No se someterán las puertas a esfuerzos incontrolados.
- Nunca se debe mojar la madera y, si ésta se humedece, debe secarse inmediatamente.
- Nunca se deben utilizar elementos o productos abrasivos para limpiar la madera.
- No se deben utilizar productos siliconados para limpiar o proteger un elemento de madera barnizado, ya que los restos de silicona impedirán su posterior rebarnizado. Se utilizará un producto químico recomendado por un especialista.

Mantenimiento

- Inspección periódica del funcionamiento:
 - Cada 6 meses se revisarán los herrajes de colgar, realizando el engrase si fuera necesario.
 - Cada año se engrasarán los herrajes con elementos de rozamiento.
 - Cada 5 años, como máximo, se barnizarán y/o pintarán las puertas.
 - Cada 5 años, como máximo, se comprobará la inmovilidad del entramado y del empanelado y el estado de los junquillos. En caso del deterioro del perfil continuo, se sustituirá éste.
 - Cada 10 años se renovarán los acabados lacados de las puertas, el tratamiento contra los insectos y los hongos de las maderas de los marcos y puertas.
- Para la limpieza diaria se deberán utilizar procedimientos simples y elementos auxiliares adecuados al objeto a limpiar: paño, plumero, aspirador, mopa, con el objetivo de limpiar el polvo depositado.
- Cuando se requiera una limpieza en profundidad, es muy importante conocer el tipo de protección utilizado en cada elemento de madera.
- La carpintería pintada o barnizada puede lavarse con productos de droguería adecuados a cada caso.
- Con los múltiples productos de abrillantado existentes en el mercado debe actuarse con mucha precaución, acudir a centros especializados, seleccionar marcas de garantía y, siempre antes de su aplicación general, realizar en un rincón poco visible una prueba de la compatibilidad del producto adquirido con la superficie a tratar.
- En caso de rotura o pérdida de estanqueidad de los perfiles, deberán reintegrarse las condiciones iniciales o procederse a la sustitución de los elementos afectados; asimismo, se realizará la sustitución y reposición de elementos de cuelgue y mecanismos de cierre.

PROYECTO DE ADECUACIÓN DE LOCAL DESTINADO A HELADERÍA Y PASTELERÍA, SITO EN CALLE MARQUES MÉRITO,
PI: 00, Pt: 13, CENTRO COMERCIAL, URB. EL SANTISCAL, ARCOS DE LA FRONTERA, CÁDIZ 2021-01434



3.2 Tabiques de fábrica

Uso y conservación

- Se evitará la exposición de las fábricas a la acción continuada de la humedad, como la proveniente de condensaciones desde el interior o la de ascenso capilar y se alertará de posibles filtraciones desde las redes de suministro o evacuación de agua.
- Se evitarán golpes y rozaduras con elementos punzantes o pesados que puedan descascarillar o romper alguna pieza.
- Se evitará el vertido sobre la fábrica de productos cáusticos.
- Se evitará clavar algún elemento en la pared sin haber tenido en cuenta las conducciones ocultas existentes, eléctricas, de fontanería o calefacción.
- Si se observara riesgo de desprendimiento de alguna pieza, deberá repararse inmediatamente.
- No se empotrarán ni apoyarán en la fábrica vigas, viguetas u otros elementos estructurales que ejerzan una sobrecarga concentrada.
- No se colgarán elementos ni se producirán empujes que puedan dañar la tabiquería.

Mantenimiento

- Periódicamente, se harán inspecciones para detectar la pérdida de estanqueidad, roturas, deterioros o desprendimientos, en el caso de particiones interiores.
- Cada diez años, o antes si fuera apreciada alguna anomalía, se realizará una revisión de la tabiquería, inspeccionando la posible aparición de:
 - Fisuras, desplomes o cualquier otro tipo de lesión.
 - La erosión anormal o excesiva de paños, desconchados o descamaciones.
 - La erosión anormal o pérdida del mortero de las juntas.
 - La aparición de humedades y manchas diversas.
- En caso de ser observado alguno de estos síntomas, será estudiado por un técnico competente, que dictaminará su importancia y, en su caso, las reparaciones que deban realizarse.
- Reparación: reposición de las piezas rotas con otras idénticas, previa limpieza cuidadosa del hueco para eliminar todo resto. Como paso previo a la realización de alguna redistribución de la tabiquería, se deberá consultar a un técnico, por si pudiera afectar a elementos estructurales.

4. INSTALACIONES

La propiedad conservará en su poder la documentación técnica relativa al uso para el que han sido proyectadas, debiendo utilizarse únicamente para tal fin.

Es aconsejable no manipular personalmente las instalaciones y dirigirse en todo momento (avería, revisión y mantenimiento) a la empresa instaladora específica.

No se realizarán modificaciones de la instalación sin la intervención de un instalador especializado y las mismas se realizarán, en cualquier caso, dentro de las especificaciones de la reglamentación vigente y con la supervisión de un técnico competente.

Se dispondrá de los planos definitivos del montaje de todas las instalaciones, así como de diagramas esquemáticos de los circuitos existentes, con indicación de las zonas a las que prestan servicio, número y características de los mismos.

El mantenimiento y reparación de aparatos, equipos, sistemas y sus componentes empleados en las instalaciones, deben ser realizados por empresas o instaladores-mantenedores competentes y autorizados. Se debe disponer de un Contrato de Mantenimiento con las respectivas empresas instaladoras autorizadas antes de habitar el edificio.

Existirá un Libro de Mantenimiento, en el que la empresa instaladora encargada del mantenimiento dejará constancia de cada visita, anotando el estado general de la instalación, los defectos observados, las reparaciones efectuadas y las lecturas del potencial de protección.

El titular se responsabilizará de que esté vigente en todo momento el contrato de mantenimiento y de la custodia del Libro de Mantenimiento y del certificado de la última inspección oficial.

El usuario dispondrá del plano actualizado y definitivo de las instalaciones, aportado por el arquitecto, instalador o promotor o bien deberá proceder al levantamiento correspondiente de aquéllas, de forma que en los citados planos queden reflejados los distintos componentes de la instalación.

Igualmente, recibirá los diagramas esquemáticos de los circuitos existentes con indicación de las zonas a las que prestan servicio, número y características de todos los elementos, codificación e identificación de cada una de las líneas, códigos de

PROYECTO DE ADECUACIÓN DE LOCAL DESTINADO A HELADERÍA Y PASTELERÍA, SITO EN CALLE MARQUES MÉRITO,
PI: 00, Pt: 13, CENTRO COMERCIAL, URB. EL SANTISCAL, ARCOS DE LA FRONTERA, CÁDIZ



especificación y localización de las cajas de registro y terminales e indicación de todas las características principales de la instalación.

En la documentación se incluirá razón social y domicilio de la empresa suministradora y/o instaladora.

5.1 Instalaciones para radio y televisión

Uso y conservación

- Las antenas o sus mástiles de fijación no deberán utilizarse en ningún caso como apoyo de andamios, tabloneros ni elementos destinados a la subida de muebles o cargas.
- No se podrá modificar la instalación ni ampliar el número de tomas sin un estudio realizado por un técnico competente.

Mantenimiento

- Cada año, o antes si fuera apreciada alguna anomalía, se revisará por parte de un instalador autorizado la instalación, teniendo en cuenta los siguientes apartados:
 - Revisar el sistema de captación terrestre, reorientando las antenas y parábolas que se hayan desviado.
 - Reparar los preamplificadores de antenas terrestres y los conversores de parábolas.
 - Sustituir las antenas u otro material dañado, como cables.
 - Ajustar la tensión de los vientos y la presión de las tuercas y tornillos, revestir con imprimación de pintura antioxidante los elementos metálicos expuestos a la intemperie y reparar la impermeabilización de los anclajes del sistema.
 - Comprobar la ganancia de señal en el amplificador, midiendo la señal a la entrada y salida del mismo.

5.2 Instalaciones para telefonía básica

Uso y conservación

- Se evitará realizar la conexión a la toma de señal para teléfono desde conectores no normalizados.
- Se evitará, en instalaciones colectivas, utilizar los patinillos y canaladuras previstos para la telefonía para otros usos diferentes.
- Asimismo, debe conocer de antemano las características del funcionamiento de los aparatos, expuestas por parte del fabricante, para su correcto uso.
- No se deben conectar teléfonos, faxes ni módem que no posean su etiqueta de homologación.
- No se debe ampliar la red interior sin un asesoramiento y ejecución por parte de un instalador autorizado.

Mantenimiento

- Comprobar la buena comunicación entre interlocutores y procurar el buen estado de las tomas de señal. Ante cualquier anomalía, se debe dar aviso al operador del que se depende para descartar el problema en la línea con la central o en el punto de terminación de la red y solicitar los servicios de personal cualificado para la red interior y sus terminales.
- Cada año, o antes si fuera apreciada alguna anomalía, se revisará por parte de un instalador autorizado:
 - La instalación tanto de las redes comunes como de la red interior.
 - El estado de fijación, aparición de corrosiones o humedades en las cajas de conexión, instalación y armarios de enlace, base y registro.
- Mantener limpios y despejados los recintos de la instalación, así como los patinillos y canaladuras previstos, que no podrán ser utilizados para otros usos diferentes.
- Comprobar la buena recepción.
- Procurar el buen estado de las tomas de señal.

PROYECTO DE ADECUACIÓN DE LOCAL DESTINADO A HELADERÍA Y PASTELERÍA, SITO EN CALLE MARQUES MERITO,
PI: 00, Pt: 13, CENTRO COMERCIAL, URB. EL SANTISCAL, ARCOS DE LA FRONTERA, CÁDIZ



5.3 Instalaciones eléctricas de puesta a tierra

Uso y conservación

- Se procurará que cualquier nueva instalación de pararrayos, antena de TV y FM, enchufes eléctricos, masas metálicas de los aseos y baños, fontanería, gas, calefacción, depósitos, calderas, guías de aparatos elevadores y, en general, todo elemento metálico importante, esté conectado a la red de toma de tierra del edificio.
- Toda modificación en la instalación o en sus condiciones de uso (ampliación de la instalación, cambio de destino del edificio, etc.) se llevará a cabo previo estudio realizado por un especialista, siendo aconsejable siempre consultar las instrucciones de uso entregadas en la compra de los aparatos.
- Es obligatoria la conexión a la red de tierra de todos los electrodomésticos y luminarias que incorporen la conexión correspondiente.
- Nunca se deben interrumpir o cortar las conexiones de la red de tierra.

Mantenimiento

- Al usuario le corresponde, ante una sequedad excesiva del terreno y cuando lo demande la medida de la resistividad del terreno, el humedecimiento periódico de la red bajo supervisión de personal cualificado.
- Se indica a continuación la relación de las operaciones específicas de mantenimiento a realizar en los principales elementos o componentes de la instalación de toma de tierra, tales como líneas principales de tierra o arqueta de conexión y electrodos, por parte de personal especializado, que es aquel que está en posesión del título de instalador electricista autorizado y que pertenece a una empresa con la preceptiva autorización administrativa.
 - Cada dos años se comprobará mediante inspección visual el estado frente a la corrosión de todas las conexiones, de la línea principal y derivadas de tierra, así como la continuidad de las líneas. Se repararán los defectos encontrados.
 - Cada cinco años se comprobará el aislamiento de la instalación interior que entre cada conductor y tierra y entre cada dos conductores no deberá ser inferior a 250.000 Ohm. Se repararán los defectos encontrados.
 - Cada dos años se comprobará que el valor de la resistencia de tierra sigue siendo inferior a los 20 Ohm.
- En caso de que los valores obtenidos de resistencia a tierra fueran superiores al indicado, se suplementarán electrodos en contacto con el terreno hasta restablecer los valores de resistencia a tierra de proyecto.
- El punto de puesta a tierra y su arqueta deben estar libres de obstáculos que impidan su accesibilidad. Ante una sequedad extraordinaria del terreno, siempre que la medición de la resistencia de tierra lo demande, debería realizarse un humedecimiento periódico de la red de tomas de tierra bajo la supervisión de personal cualificado.

5.4 Instalaciones eléctricas

Uso y conservación

- Se procurará no obstruir el acceso libre y permanente de la compañía suministradora a la hornacina donde se ubica la caja general de protección del edificio.
- Nunca se deben realizar obras junto a la hornacina donde se ubica la caja general de protección, ni conexiones de ningún tipo, sin autorización de la compañía suministradora.
- Se evitará la obstrucción de las tapas de registro.
- No pasar ningún tipo de instalación por los huecos y canaladuras que discurren por zonas de uso común.
- Como precaución, se recomienda desconectar el interruptor general cada vez que se abandone el edificio por un periodo largo de tiempo, comprobando que no afecta a ningún aparato electrodoméstico (frigorífico, etc.).
- Cuando salta algún interruptor automático hay que intentar localizar la causa que lo produjo antes de proceder a su rearme. Si se originó a causa de la conexión de algún aparato en malas condiciones, lo que hay que hacer es desenchufarlo. Si, a pesar de la desconexión, el mecanismo no se deja rearmar, o bien si el problema está motivado por cualquier otra causa compleja, hay que pasar aviso a un profesional cualificado.
- No tocar el cuadro ni accionar cualquiera de sus mecanismos con las manos mojadas o húmedas.
- Bajo ningún motivo debe suprimirse o puentearse los fusibles ni los interruptores diferenciales.
- Bajo ningún motivo deben suprimirse interruptores magnetotérmicos ni tampoco se debe aumentar unilateralmente su intensidad.
- En caso de ser necesario introducir alguna modificación que afecte a las instalaciones eléctricas fijas, es preceptivo solicitar los servicios de un instalador electricista autorizado.
- Cualquier aparato o receptor que se vaya a conectar a la red deberá llevar las clavijas adecuadas para la perfecta conexión, con su correspondiente toma de tierra.

PROYECTO DE ADECUACIÓN DE LOCAL DESTINADO A HELADERÍA Y PASTELERÍA, SITO EN CALLE MARQUES MÉRITO,
PI: 00, Pt: 13, CENTRO COMERCIAL, URB. EL SANTISCAL, ARCOS DE LA FRONTERA, CÁDIZ



- Al utilizar o conectar algún aparato eléctrico se deben tener siempre las manos bien secas, no se debe estar descalzo ni con los pies húmedos.
- Desconectar los aparatos eléctricos de la red después de usarlos. No desconectar los aparatos eléctricos tirando del cordón que lleva la clavija. La desconexión debe realizarse siempre tirando de la base que aloja las clavijas de conexión.
- Antes de poner en marcha un aparato eléctrico nuevo, es preceptivo asegurarse de que la tensión de alimentación coincide con la que suministra la red.
- Ante la necesidad de manipular un aparato eléctrico es preceptivo desconectarlo previamente de la red.
- Si un aparato da corriente, se debe desenchufar inmediatamente y avisar a un técnico o instalador autorizado. Si la operación de desconexión puede resultar peligrosa, conviene desconectar el interruptor general antes de proceder a la desconexión del aparato.
- Las clavijas que posean toma de tierra deben conectarse obligatoriamente a una toma de corriente también con toma de tierra para que el receptor que se conecte a través de ella quede protegido y, por ende, se proteja la integridad del usuario.
- Es obligatoria la conexión a la red de tierra de todos los electrodomésticos y luminarias que incorporen la conexión correspondiente. Todo receptor que tenga clavija con toma de tierra deberá ser conectado exclusivamente en tomas con dicha toma de tierra.
- No se debe permitir la prolongación incontrolada de una línea eléctrica mediante la típica manguera sujeta en la pared o tirada sobre el suelo.
- No manipular nunca los cables de los circuitos ni sus cajas de conexión o derivación.
- No tocar nunca ningún aparato eléctrico estando dentro de la bañera o la ducha y, en general, dentro del volumen de prohibición de cuartos de baño.
- No se debe enchufar una clavija cuyas espigas no estén perfectamente afianzadas a los alvéolos de la toma de corriente, ya que este hecho es siempre origen de averías que pueden llegar a ser muy graves.
- No se debe forzar la introducción de una clavija en una toma inadecuada de menores dimensiones.
- No se deben conectar clavijas con tomas múltiples o ladrones, salvo que incorporen sus protecciones específicas.
- No se deben tocar ni coger las clavijas y sus receptores eléctricos con las manos mojadas o húmedas.
- El usuario no tiene por qué manipular los hilos de los cables, por lo que nunca debería conectar ningún aparato que no posea la clavija correspondiente.
- No se debe encender y apagar ni, en su caso, pulsar repetida e innecesariamente, ya que con independencia de los perjuicios del receptor que se alimente, se está fatigando prematuramente el mecanismo.
- Tampoco se deben conectar aparatos de luz o cualquier otro receptor que alcance los 220 vatios de potencia, ya que la consecuencia inmediata es posibilitar el inicio de un incendio en el mecanismo.
- No hay que manipular nunca los alvéolos de las tomas con ningún objeto. Nunca se deben tocar con líquidos o humedades.
- No se deben conectar receptores que superen la potencia de la propia toma. Tampoco deben conectarse enchufes múltiples o "ladrones" cuya potencia total supere a la de la propia toma.

Mantenimiento

- Cada cinco años se comprobarán los dispositivos de protección contra cortocircuitos, contactos directos e indirectos, así como sus intensidades nominales en relación a la sección de los conductores que protegen.
- Cada cinco años se comprobará el aislamiento entre fases y entre cada fase y neutro en las derivaciones individuales.
- Se indica a continuación la relación de las operaciones específicas de mantenimiento a realizar por el usuario en los principales elementos o componentes del cuadro de mando y protección:
 - Comprobación del correcto funcionamiento del interruptor diferencial del cuadro general de distribución de el local, mediante el siguiente procedimiento:
 - Acción manual sobre el botón de prueba que incluye el propio interruptor diferencial.
 - Desconexión automática del paso de la corriente eléctrica mediante la recuperación de la posición de reposo (0) de mando de conexión-desconexión.
 - Acción manual sobre el mismo mando para colocarlo en su posición de conexión (1) para recuperar el suministro eléctrico.
 - Comprobación del correcto funcionamiento de los interruptores magnetotérmicos. Cuando por sobreintensidad o cortocircuito saltara un interruptor magnetotérmico habría que actuar de la siguiente manera:
 - Desenchufar aquel receptor eléctrico con el que se produjo la avería o, en su caso, desconectar el correspondiente interruptor.
 - Rearmar (o activar) el magnetotérmico del fallo para recuperar el suministro habitual.
 - Hacer revisar el receptor eléctrico que ha originado el problema o, en su caso, cerciorarse de que su potencia es menor que la que soporta el magnetotérmico.
- Cuadro general de distribución:
 - Cada año se comprobará el funcionamiento de todos los interruptores del cuadro, verificando que son estables en sus posiciones de abierto y cerrado.

PROYECTO DE ADECUACIÓN DE LOCAL DESTINADO A HELADERÍA Y PASTELERÍA, SITO EN CALLE MARQUES MÉRITO,
PI: 00, Pt: 13, CENTRO COMERCIAL, URB. EL SANTISCAL, ARCOS DE LA FRONTERA, CÁDIZ



- Cada dos años se realizará una revisión general, comprobando el estado del cuadro, los mecanismos alojados y conexiones.
 - Cada dos años, o después de producirse algún incidente en la instalación, se comprobará mediante inspección visual el estado del interruptor de corte y de los fusibles de protección, el estado frente a la corrosión de la puerta del armario y la continuidad del conductor de puesta a tierra del marco metálico de la misma.
- En la red de distribución interior el papel del usuario debe limitarse a la observación de la instalación y sus prestaciones y a dar aviso a un instalador autorizado de cualquier anomalía encontrada.
- Aparatos eléctricos y mecanismos.
 - Durante las fases de realización de la limpieza de los equipos, se mantendrán desconectados de la red.
 - El usuario debe procurar un buen trato a las clavijas, asiéndolas tanto para enchufar como para desenchufar y no tirar nunca del cable para esta última operación. El buen mantenimiento debe incluir la ausencia de golpes y roturas.
 - La limpieza debe ser superficial, siempre con bayetas secas y en estado de desconexión.
 - Cualquier síntoma de foguado (quemadura por altas temperaturas a causa de conexiones defectuosas) debe implicar la inmediata sustitución de la clavija (y del enchufe, si también estuviera afectado).
 - Inspección ocular de todo el material para posible detección de anomalías visibles y dar aviso al profesional.
 - Limpieza superficial de los mecanismos, siempre con bayetas secas y preferiblemente con desconexión previa de la corriente eléctrica.
 - La única acción permitida es la de su limpieza superficial con un trapo seco.
 - Sin embargo, mediante la inspección visual se puede comprobar su buen estado a través del buen contacto con las espigas de las clavijas que soporte y de la ausencia de posibles foguados de sus alvéolos.
- Cada cinco años, revisar la rigidez dieléctrica entre los conductores.
- Cada diez años, revisión general de la instalación. Todos los temas de cableado son exclusivos de la empresa autorizada.
- Cada dos años se verificará el estado de conservación de las cubiertas aislantes de los interruptores y bases de enchufe de la instalación. Se repararán los defectos encontrados.
- Cada diez años, revisión general de la instalación.

PROYECTO DE ADECUACIÓN DE LOCAL DESTINADO A HELADERÍA Y PASTELERÍA, SITO EN CALLE MARQUES MERITO,
PI: 00, Pt: 13, CENTRO COMERCIAL, URB. EL SANTISCAL, ARCOS DE LA FRONTERA, CÁDIZ



5.6 Instalaciones de fontanería

Uso y conservación.

- La acometida de agua suele ser propiedad de la compañía suministradora. Por lo tanto, y dada su función, no es manipulable.
- Cualquier anomalía que se observe en el funcionamiento de la acometida deberá comunicarse inmediatamente a la compañía suministradora.
- No manipular ni modificar las redes ni realizar en los mismos cambios de materiales.
- No se debe dejar la red sin agua.
- No conectar tomas de tierra a la acometida.
- Aunque las acometidas discurran por tramos interiores, no se deben eliminar los aislamientos que las protegen.
- El usuario utilizará los distintos elementos y equipos o componentes de la instalación en sus condiciones normales recomendadas por el fabricante. Para ello, seguirá las instrucciones indicadas en el catálogo o manual correspondiente, sin forzar o exponer a situaciones límite que podrían comprometer gravemente el correcto funcionamiento de los mismos.
- Cualquier modificación que se quiera realizar en el tubo de alimentación debe contar con el asesoramiento de un técnico competente.
- Contadores
 - Los contadores de agua suelen ser propiedad de la compañía suministradora o de la comunidad de propietarios, si es que la primera no se hace cargo directo de su lectura. Por lo tanto, y dada su función, no son manipulables.
 - Cualquier anomalía que se observe en el funcionamiento del contador general deberá comunicarse inmediatamente a la compañía suministradora.
 - Cualquier solicitud de revisión del funcionamiento del equipo deberá dirigirse a la empresa encargada de su lectura.
 - Nunca desmontar o alterar la lectura de los mismos.
- Depósitos y grupo de presión
 - Mantener el depósito protegido contra la suciedad.
 - Como norma general debe dejarse el cuidado y mantenimiento de los equipos de grupos de presión a cargo de personal especializado. El profano no debe manipular llaves, válvulas, presostatos, regulaciones ni cualquier otro dispositivo, salvo en circunstancias que puedan llegar a dañar la instalación.
 - No se deben manipular llaves, válvulas de nivel, boyas ni cualquier otro dispositivo, salvo en circunstancias que puedan llegar a dañar la instalación. No se debe dejar que la bomba trabaje en vacío.
 - El usuario se pondrá en contacto con el servicio de mantenimiento ante la aparición de cualquier anomalía.
 - No se debe manipular ningún elemento de la instalación.
 - No limpiar el depósito con productos agresivos o tóxicos.
 - No utilizar el cuarto que aloja el grupo de presión como almacén: el espacio que circunda la bomba debe mantenerse expedito para facilitar la ventilación de la misma.
- Instalación interior
 - Como precaución general, se recomienda cerrar la llave de paso general cada vez que se abandone el local, tanto si es por un periodo largo de tiempo como si es para un fin de semana. En cualquier caso, es recomendable dejar correr el agua antes de beber o cocinar si ha pasado un periodo de tiempo sin utilizar la instalación.
 - El usuario utilizará los distintos elementos y equipos o componentes de la instalación en sus condiciones normales recomendadas por el fabricante. Para ello, seguirá las instrucciones indicadas en el catálogo o manual correspondiente, sin forzar o exponer a situaciones límite que podrían comprometer gravemente el correcto funcionamiento de los mismos.
 - Cualquier modificación que se quiera realizar en las redes de distribución de agua debe contar con el asesoramiento de un técnico competente, especialmente en lo que se refiere a variación al alza de un 15% de la presión inicial, reducción de forma constante de más del 10% del caudal suministrado o ampliación parcial de la instalación en más del 20% de los servicios o necesidades.
 - No se manipularán ni modificarán las redes ni se realizarán cambios de materiales.
 - No se debe dejar la red sin agua.
 - No se conectarán tomas de tierra a la instalación de fontanería.
 - No se eliminarán los aislamientos.

PROYECTO DE ADECUACIÓN DE LOCAL DESTINADO A HELADERÍA Y PASTELERÍA, SITO EN CALLE MARQUES MÉRITO,
PI: 00, Pt: 13, CENTRO COMERCIAL, URB. EL SANTISCAL, ARCOS DE LA FRONTERA, CÁDIZ



Mantenimiento

- En caso de que haya que realizar cualquier reparación, se vaciará y se aislará el sector en el que se encuentre la avería, procediendo a cerrar todas las llaves de paso y abriendo las llaves de desagüe. Cuando se haya realizado la reparación se procederá a la limpieza y desinfección del sector.
- Las operaciones de mantenimiento relativas a las instalaciones de fontanería recogerán detalladamente las prescripciones contenidas para estas instalaciones en el Real Decreto 865/2003 sobre criterios higiénico-sanitarios para la prevención y control de la legionelosis, y particularmente todo lo referido en su Anexo 3.
- En caso de interrupción del servicio de abastecimiento:
 - En las instalaciones de agua de consumo humano que no se pongan en servicio después de 4 semanas desde su terminación, o aquellas que permanezcan fuera de servicio más de 6 meses, se cerrará su conexión y se procederá a su vaciado.
 - Las acometidas que no sean utilizadas inmediatamente tras su terminación o que estén paradas temporalmente, deben cerrarse en la conducción de abastecimiento. Las acometidas que no se utilicen durante 1 año deben ser taponadas.
- En caso de nueva puesta en servicio, las instalaciones deben ser lavadas a fondo, para ello se podrá seguir el procedimiento siguiente:
 - para el llenado de la instalación se abrirán al principio solo un poco las llaves de cierre, empezando por la llave de cierre principal. A continuación, para evitar golpes de ariete y daños, se purgarán de aire durante un tiempo las conducciones por apertura lenta de cada una de las llaves de toma, empezando por la más alejada o la situada más alta, hasta que no salga más aire. A continuación se abrirán totalmente las llaves de cierre y lavarán las conducciones.
 - una vez llenadas y lavadas las conducciones y con todas las llaves de toma cerradas, se comprobará la estanqueidad de la instalación por control visual de todas las conducciones accesibles, conexiones y dispositivos de consumo.
- El papel del usuario debe limitarse a la observación de la instalación y sus prestaciones y a dar aviso a un instalador autorizado ante cualquier anomalía encontrada.
- Siempre que se revise la instalación, se repararán los defectos encontrados por un instalador autorizado y, en caso de que sea necesario, se repondrán las piezas que lo precisen.
- Sin perjuicio de estas revisiones se repararán aquellos defectos que puedan presentar fugas o deficiencias de funcionamiento en conducciones, accesorios y resto de equipos.
- Contadores
 - El papel del usuario debe limitarse a la observación de la instalación y sus prestaciones y a dar aviso a un instalador autorizado de cualquier anomalía encontrada, después de cerrar las llaves de corte del interior de el local.
 - En el caso de que haya que realizar cualquier reparación, se vaciará y se aislará el sector en el que se encuentre la avería, procediendo a cerrar todas las llaves de paso y abriendo las llaves de desagüe. Cuando se haya realizado la reparación se procederá a la limpieza y desinfección del sector.
 - Operaciones de mantenimiento a realizar periódicamente por parte de la compañía suministradora:
 - Verificación del funcionamiento correcto y limpieza de los dispositivos que el contador incorpore: filtros y válvulas antirretorno.
 - Sustitución de los elementos en mal estado.
 - Comprobación del estado de la batería de contadores.
- Depósitos y grupos de presión
 - El papel del usuario debe limitarse a la observación de la instalación y sus prestaciones y a dar aviso a un instalador autorizado de cualquier anomalía encontrada.
 - Siempre que se revisen las instalaciones, se repararán los defectos encontrados por un instalador autorizado y, en caso de que sea necesario, se repondrán las piezas que lo precisen.
 - A continuación, se detallan aquellas operaciones de mantenimiento que deben ser realizadas por personal cualificado de la empresa suministradora, para cada uno de los componentes del depósito y/o grupo de presión:
 - Depósito regulador (intercalado entre la red y la bomba, evita aspiraciones y trabajo de ésta en vacío):
 - Inspección de posibles fugas en algún punto de la instalación, deficiencias en el funcionamiento de niveles o problemas en la aspiración de la bomba; en cualquier caso, contactar con técnicos cualificados.
 - Cada seis meses se inspeccionará y realizará una limpieza del depósito atmosférico si éste contuviese algún tipo de depósitos o suciedad. En el caso de que sea presurizado, se atenderá a las indicaciones del fabricante al respecto.
 - Reglaje y control de los niveles.
 - Grupo de presión:
 - Inspección de posibles fugas en algún punto de la instalación, existencia de ruidos anómalos en motor o tanque de presión, ausencia de movimiento en los niveles de presión en manómetros, falta de presión en puntos de consumo.

PROYECTO DE ADECUACIÓN DE LOCAL DESTINADO A HELADERÍA Y PASTELERÍA, SITO EN CALLE MARQUES MÉRITO,
PI: 00, Pt: 13, CENTRO COMERCIAL, URB. EL SANTISCAL, ARCOS DE LA FRONTERA, CÁDIZ



- Seguirá las instrucciones del fabricante para la lubricación del motor, tipo de aceite, recambio de juntas, etc.
 - Procederá al reglaje y control de los componentes del grupo de presión.
 - Cada seis meses se comprobará el correcto funcionamiento del mismo, revisando los valores de la presión de referencia, la presión de aspiración y el correcto funcionamiento del equipo de control.
 - Si el grupo está compuesto por dos o más bombas, se realizará el cambio en alternancia de las bombas, al menos, con periodicidad semanal o cada quince días, siendo recomendable la alternancia de las mismas de forma automática cada vez que sea requerida su puesta en funcionamiento.
- Se realizarán todas las operaciones de mantenimiento de los equipos hidráulicos y electromecánicos que indique el fabricante de los mismos con la periodicidad que éstos requieran. Al menos, se tendrán en cuenta las siguientes:
 - Una vez a la semana se verificará la ausencia de goteo por el eje del rotor, así como la alineación correcta entre el eje motor - eje rodete.
 - Cada 6 meses se comprobarán las revoluciones correctas del motor de la bomba (o bombas) y la ausencia de vibraciones.
 - Una vez al año se comprobarán los límites mínimos y máximos de presión en el calderín.
 - Una vez al año se comprobará el funcionamiento y estanqueidad de las llaves de corte y de la válvula (o válvulas) antirretorno.
 - Cada 5 años se limpiarán y arreglarán (en su caso) los elementos susceptibles de mayor deterioro.
- Instalación interior
 - El papel del usuario debe limitarse a la observación de la instalación y sus prestaciones y a dar aviso a un instalador autorizado ante cualquier anomalía encontrada.
 - Se indica a continuación la relación de las operaciones específicas de mantenimiento a realizar por el usuario en los principales elementos o componentes de la instalación:
 - Cada año se comprobará:
 - Que no existen fugas de agua en ningún punto de la red.
 - Que los soportes de sujeción están en buenas condiciones.
 - La ausencia de humedad y goteos, así como de condensaciones.
 - El buen estado del aislamiento térmico.
 - Que no se producen deformaciones por causa de las dilataciones.
 - Que no hay indicios de corrosión ni incrustaciones excesivas.
 - Que no se producen golpes de ariete.
 - La existencia y buen funcionamiento de las válvulas de purga situadas en los puntos más altos de la instalación (fundamentalmente que no existan depósitos calcáreos que obstruyan la salida del aire), procediendo a su limpieza, si fuese necesario.
 - Que la válvula de seguridad actúa, verificando asimismo la ausencia de depósitos en la misma y procediendo a su limpieza, si es el caso.
 - Cada dos años:
 - Se revisarán las llaves y válvulas, en general, procediendo a su reparación si se observasen signos de deterioro o corrosión. Se comprobará una vez al año su buen funcionamiento de apertura y cierre.
 - Ante cualquier anomalía, se debe dar aviso a la empresa suministradora.
 - Siempre que se revisen las instalaciones, se repararán los defectos encontrados por un instalador autorizado y, en caso de que sea necesario, se repondrán las piezas que lo precisen.
 - A continuación, se detallan aquellas operaciones de mantenimiento que deben ser realizadas por personal cualificado, de la empresa suministradora, para cada uno de los componentes de la instalación interior de el local:
 - Cada dos años se revisará la instalación en general y, si existieran indicios de alguna manifestación patológica (corrosión, incrustación, etc.), se efectuaría una prueba de estanqueidad y presión de funcionamiento, bajo la supervisión de un técnico competente, a ser posible especialista en la materia. Si hubiese que proceder al cambio o sustitución de algún ramal o parte de la instalación, se atenderá a las recomendaciones que en este sentido haga el mencionado especialista, fundamentalmente en los aspectos concernientes a idoneidad y compatibilidad de los posibles materiales a emplear.
 - Cada cuatro años se realizará una prueba de estanqueidad y funcionamiento.
 - Sin perjuicio de estas revisiones se repararán aquellos defectos que puedan presentar fugas o deficiencias de funcionamiento en conducciones, accesorios y resto de equipos.

PROYECTO DE ADECUACIÓN DE LOCAL DESTINADO A HELADERÍA Y PASTELERÍA, SITO EN CALLE MARQUES MERITO,
 Pl: 00, Pt: 13, CENTRO COMERCIAL, URB. EL SANTISCAL, ARCOS DE LA FRONTERA, CÁDIZ



5.7 Instalaciones de iluminación interior

Uso y conservación

- Durante las fases de realización del mantenimiento, tanto en la reposición de las lámparas como durante la limpieza de los equipos, se mantendrán desconectados los interruptores automáticos correspondientes a los circuitos de la instalación de alumbrado.
- Para cambiar cualquier bombilla de una lámpara, desconectar antes el interruptor automático correspondiente al circuito sobre el que están montados.
- Las lámparas o cualquier otro elemento de iluminación no se suspenderán directamente de los hilos correspondientes a un punto de luz que, únicamente y con carácter provisional, se utilizarán como soporte de una bombilla.
- La reposición de las lámparas de los equipos de alumbrado se efectuará cuando éstas alcancen su duración media mínima o en el caso de que se aprecien reducciones de flujo importantes. Dicha reposición se efectuará preferentemente por grupos de equipos completos y áreas de iluminación.
- No colocar en ningún cuarto húmedo (aseo, baño, etc.) un punto de luz que no sea de doble aislamiento dentro de la zona de protección.
- Para evitar posibles incendios no se debe impedir la buena refrigeración de las luminarias mediante objetos que la tapen parcial o totalmente.
- No se debe colocar ningún objeto sobre las lámparas incandescentes.
- En las lámparas halógenas de cuarzo-yodo. Aunque la lámpara esté fría, no se debe tocar con los dedos para no perjudicar la estructura de cuarzo de su ampolla, salvo que sea un formato de doble envoltura en el que existe una ampolla exterior de vidrio normal. En cualquier caso, no se debe colocar ningún objeto sobre la lámpara.

Mantenimiento

- El papel del usuario debe limitarse a la observación de la instalación y sus prestaciones y a dar aviso a un instalador autorizado de cualquier anomalía encontrada.
- Teniendo en cuenta siempre que, antes de realizar cualquier operación de limpieza, se debe comprobar la desconexión previa del suministro eléctrico del circuito completo al que pertenezca, se procederá a limpiar la suciedad y residuos de polución preferentemente en seco, utilizando trapos o esponjas que no rayen la superficie.
- Para la limpieza de luminarias de aluminio anodizado se utilizarán soluciones jabonosas no alcalinas.
- Siempre que se revisen las instalaciones, se repararán los defectos encontrados por un instalador autorizado y, en caso de que sea necesario, se repondrán las piezas que lo precisen. La reposición de las lámparas de los equipos se efectuará cuando éstas almacenen su vida media mínima. Dicha reposición se efectuará preferentemente por grupos de equipos completos y áreas de iluminación.
- Todas las lámparas repuestas serán de las mismas características que las reemplazadas.
- Durante las operaciones de mantenimiento estarán desconectados los interruptores automáticos correspondientes a los circuitos de la instalación de alumbrado.

5.8 Ventilación, humos y gases

Uso y conservación

- Las rejillas se deben limpiar con productos que no dañen ni el material de que están hechas ni sus acabados.
- La salida a la cubierta para el mantenimiento de los aspiradores será realizada exclusivamente por personal especializado, con las debidas condiciones de seguridad.
- Toda modificación en la instalación o en sus condiciones de uso que pueda alterar su normal funcionamiento será realizada previo estudio y bajo la dirección de un técnico competente. Se considera que han variado las condiciones de uso en los siguientes casos:
 - Variación de la distribución del local a ventilar o ampliación del mismo.
 - Variación del combustible utilizado por los aparatos de combustión.
 - Aumento del número de aparatos de combustión.
 - Cambios en la Legislación Oficial que afecten a la instalación.
- En caso de ser observada la aparición de grietas o fisuras en los conductos de ventilación, se consultará a un técnico competente, quien dictaminará su importancia y, si es el caso, las medidas a llevar a cabo, se repararán los desperfectos y se procederá a realizar una nueva prueba de servicio.
- No se utilizarán los conductos de ventilación para otro uso que no sea, específica y absolutamente, el de conducción del aire extraído de los locales interiores del edificio.
- No se deben eliminar ni cegar los conductos ni conectar a ellos rejillas de ventilación de locales.
- Las rejillas no deben ser ocultas en ningún caso, sea de forma temporal o permanente.
- Las rejillas para extracción de gases o aire viciado y sus marcos no serán forjadas en su posición para evitar que se comunique el aire del local con los patinillos o las cámaras.

PROYECTO DE ADECUACIÓN DE LOCAL DESTINADO A HELADERÍA Y PASTELERÍA, SITO EN CALLE MARQUES MERITO,

Pl: 00, Pt: 13, CENTRO COMERCIAL, URB. EL SANTISCAL, ARCOS DE LA FRONTERA, CÁDIZ



- No se deben cegar las salidas de los aspiradores ni disminuir su altura.

Mantenimiento

- Se deben ventilar periódicamente los espacios interiores de las viviendas y elementos comunes, siendo por parte del usuario las siguientes tareas de mantenimiento:
 - Rejillas:
 - Observación de su estado y limpieza.
 - Cada años se procederá a la limpieza de las rejillas.
 - Extractores:
 - Cada año se comprobará el estado de limpieza.
 - Cada año se verificarán los elementos antivibratorios de los ventiladores y extractores, así como los conductos elásticos de unión con los conductos de ventilación.
 - Cada cinco años se comprobarán las conexiones eléctricas, el estado de funcionalidad y se repararán los defectos encontrados.

PROYECTO DE ADECUACIÓN DE LOCAL DESTINADO A HELADERÍA Y PASTELERÍA, SITO EN CALLE MARQUES MERITO,
Pl: 00, Pt: 13, CENTRO COMERCIAL, URB. EL SANTISCAL, ARCOS DE LA FRONTERA, CÁDIZ



6. REVESTIMIENTOS

La propiedad conservará en su poder la documentación técnica relativa al uso para el que han sido proyectadas, debiendo utilizarse únicamente para tal fin.

Como criterio general, no deben sujetarse elementos en el revestimiento. Se evitarán humedades perniciosas, permanentes o habituales, además de roces y punzonamientos.

6.1 Alicatados

Uso y conservación

- Se evitará limpiar los alicatados con productos químicos concentrados o mediante espátulas metálicas o estropajos abrasivos que deterioran o rayan la superficie cerámica o provocan su decoloración.
- En el caso de los alicatados utilizados en el revestimiento de cocinas y cuartos de baño, hay que prestar especial atención y cuidado al rejuntado, ya que su buen estado garantiza que el agua y la humedad no penetren en el material de agarre, evitando de esta manera el deterioro del revestimiento.
- La propiedad conservará, al concluir la obra, una reserva de materiales utilizados en el revestimiento, equivalente al 1% del material colocado, en previsión de reformas o para corregir desperfectos.
- Si se observara la aparición de manchas que pudiesen penetrar en las piezas por absorción debido a la porosidad de éstas, se eliminarán inmediatamente. La aparición de manchas negras o verduscas en el revestimiento normalmente se debe a la presencia de hongos por existir humedad en el recubrimiento. Se deben identificar y eliminar las causas de la humedad lo antes posible.

Mantenimiento

- Por el usuario:
 - Periódicamente, se limpiarán los alicatados con un fregado ordinario realizado mediante lavado con paño húmedo. No deben utilizarse ácidos de ningún tipo ni productos abrasivos que puedan manchar o rayar la superficie pulida del material. Para eliminar las manchas negras por existencia de humedad en el recubrimiento, se debe usar lejía doméstica (comprobar previamente su efecto sobre la baldosa).
 - Periódicamente, se recomienda sellar las juntas sometidas a humedad constante (entrega de bañeras o fregaderos) con la silicona que garantice la impermeabilización de las juntas.
 - Periódicamente, se inspeccionarán los alicatados para detectar en las piezas cerámicas anomalías o desperfectos, como roturas, pérdida de plaquetas, manchas diversas, etc.
 - Cada cinco años se revisarán los distintos revestimientos, con reposición cuando sea necesario.
 - Cada cinco años se comprobará el estado y relleno de juntas, cubrejuntas, rodapiés y cantoneras con material de relleno y sellado.
 - La limpieza ordinaria se realizará con bayeta húmeda, agua jabonosa y detergentes no agresivos.
 - La limpieza en cocinas debe realizarse frecuentemente con detergentes amoniacados o con bioalcohol.
 - Para eliminar restos de cemento debe utilizarse un producto específico o una solución de un vaso de vinagre en un cubo de agua.
 - Las colas, lacas y pinturas se eliminan con un poco de gasolina o alcohol en baja concentración.
- Por el profesional cualificado
 - Las reparaciones del revestimiento o de sus materiales componentes, ya sea por deterioro u otras causas, se realizarán con los mismos materiales utilizados originalmente.
 - Comprobación cada dos años de los siguientes procesos patológicos: erosión mecánica, erosión química, grietas y fisuras, desprendimientos, humedades capilares y humedades accidentales.
 - Cuando se aprecie alguna anomalía no imputable al uso, se estudiará por un técnico competente, que dictaminará su importancia y, en su caso, las reparaciones que deban efectuarse.
 - En caso de desprendimiento de piezas, se comprobará el estado del soporte de mortero.
 - Inspección del estado de las juntas entre piezas y de las juntas de dilatación, comprobando su estanqueidad al agua y reponiendo, cuando sea necesario, los correspondientes sellados.

PROYECTO DE ADECUACIÓN DE LOCAL DESTINADO A HELADERÍA Y PASTELERÍA, SITO EN CALLE MARQUES MERITO,
PI: 00, Pt: 13, CENTRO COMERCIAL, URB. EL SANTISCAL, ARCOS DE LA FRONTERA, CÁDIZ



6.2 Pinturas en paramentos interiores

Uso y conservación

- Evitar el vertido sobre el revestimiento de agua procedente de limpieza, jardineras, etc., así como la humedad que pudiera afectar a las propiedades de la pintura.
- Evitar el vertido sobre los paños pintados de productos químicos, disolventes o aguas procedentes de las jardineras o de la limpieza de otros elementos.
- Si se observara la aparición de humedades sobre la superficie pintada, se determinará lo antes posible el origen de dicha humedad, ya que su presencia produce un deterioro del revestimiento.
- No se permitirá rozar, rayar o golpear los paramentos pintados, teniendo precaución con el uso de puertas, sillas y demás mobiliario que pudiera ejercer las acciones antes señaladas.
- No se permitirá la limpieza o contacto del revestimiento con productos químicos o cáusticos capaces de alterar las condiciones del mismo.
- No se permitirá la colocación en las paredes de elementos que deterioren la pintura, por la dificultad posterior de reposición, como tacos, escarpías, chinchetas, etc.

Mantenimiento

- El periodo mínimo de revisión del estado de conservación de los distintos revestimientos para detectar desperfectos como desconchados, ampollas, cuarteamiento, eflorescencias, etc., vendrá en función del tipo de soporte, así como de su situación de exposición y no será superior al tiempo que a continuación se expresa:
 - Cada cinco años se revisará el estado de conservación de los revestimientos sobre yeso, cemento, derivados y madera, en interiores.
 - Si anteriormente a estos periodos de reposición marcados se aprecian anomalías o desperfectos en el revestimiento, se efectuará su reparación según los criterios de reposición.
- En las pinturas al silicato su limpieza se realizará pasando ligeramente un cepillo de nailon con abundante agua clara.
- Reposición, según el clima y grado de exposición. Antes de llevarla a cabo se dejará el soporte preparado adecuadamente. Para eliminar la pintura existente se utilizarán cepillos de púas, rasquetas o lijadores mecánicos.
- En la reposición se utilizará una pintura de suficiente calidad, aplicando un número de manos adecuado a las características del producto y al grado de exposición y agresividad del clima. Ver recomendaciones del fabricante.

6.3 Enfoscados

Uso y conservación

- Se evitará verter aguas sobre el enfoscado, especialmente si están sucias o arrastran tierras o impurezas.
- Si se observa alguna anomalía en el enfoscado, no imputable al uso y con riesgo de desprendimiento, se levantará la superficie afectada y se estudiará la causa por un técnico competente, que dictaminará su importancia y, en su caso, las reparaciones que deban efectuarse.

Mantenimiento

- Inspección periódica para detectar anomalías o desperfectos, como agrietamiento, abombamiento, exfoliación, desconchados, etc., y para comprobar el estado del revestimiento, si lo hubiere.
- La limpieza se realizará con agua a baja presión.
- Cada dos años se revisará el estado del revestimiento de terminación sobre el enfoscado. Cuando sea necesario pintarlo, se hará con pinturas compatibles con la cal y/o el cemento del enfoscado.
- Las reparaciones del revestimiento se realizarán con análogos materiales a los utilizados en el revestimiento original y se revisará el estado de las franjas que contienen tela metálica, levantando aquellas que estén deterioradas.

PROYECTO DE ADECUACIÓN DE LOCAL DESTINADO A HELADERÍA Y PASTELERÍA, SITO EN CALLE MARQUES MERITO,
Pl: 00, Pt: 13, CENTRO COMERCIAL, URB. EL SANTISCAL, ARCOS DE LA FRONTERA, CÁDIZ



6.4 Guarnecidos y enlucidos

Uso y conservación

- Se evitará someter a las paredes y techos con revestimiento de yeso a humedad relativa habitual superior al 70% y/o a salpicado frecuente de agua.
- En caso de revestirse el yeso con pintura, ésta deberá ser compatible con las características del yeso.
- Si se observa alguna anomalía en el enlucido, no imputable al uso y con riesgo de desprendimiento, se levantará la superficie afectada y se estudiará la causa por un técnico competente, que dictaminará su importancia y, en su caso, las reparaciones que deban efectuarse.

Mantenimiento

- Inspección periódica para detectar anomalías o desperfectos, como agrietamiento, abombamiento, exfoliación, desconchados, etc., y para comprobar el estado del revestimiento, si lo hubiere. Debe prestarse especial atención a los guardavivos que protegen las aristas verticales.
- Las reparaciones del revestimiento se realizarán con análogos materiales a los utilizados en el revestimiento original y se revisará el estado de las franjas que contienen tela metálica, levantando aquellas que estén deterioradas.
- Se aprovechará para revisar el estado de los guardavivos sustituyendo aquellos que estén deteriorados. Las zonas deterioradas deberán picarse y repararse con la aplicación de un yeso nuevo.

6.5 Solería de gres

Uso y conservación

- Evitar la caída de objetos punzantes o de peso que puedan descascarillar o romper alguna pieza.
- Evitar rayaduras producidas por el desplazamiento de objetos sin ruedas de goma.
- Evitar la permanencia en el suelo de los agentes agresivos admisibles y la caída de los no admisibles.
- La propiedad conservará al concluir la obra una reserva de materiales utilizados en el revestimiento, equivalente al 1% del material colocado, en previsión de reformas o para corregir desperfectos.
- Si se observara la aparición de manchas que pudiesen penetrar en las piezas por absorción debida a la porosidad de las mismas, se deben eliminar inmediatamente. La aparición de manchas negras o verduscas en el revestimiento normalmente se debe a la presencia de hongos por existir humedad en el recubrimiento. Se deben identificar y eliminar las causas de la humedad lo antes posible.
- El tipo de uso será el adecuado al material colocado (grado de dureza), pues de lo contrario sufrirá un deterioro y perderá el color y la textura exterior.
- No se admitirá el encharcamiento de agua que, por filtración, puede afectar al forjado y a las armaduras del mismo o manifestarse en el techo de el local inferior y afectar a los acabados e instalaciones.
- No se superarán las cargas máximas previstas.
- En la limpieza no se utilizarán espátulas metálicas ni estropajos abrasivos; no es aconsejable usar productos químicos muy concentrados.
- Antes de utilizar un determinado producto se debe consultar en la tabla de características técnicas la resistencia al ataque de productos químicos.

Mantenimiento

- Por el usuario
 - Periódicamente, se limpiarán los solados cerámicos/gres mediante lavado con agua jabonosa y detergentes no abrasivos. Para eliminar las manchas negras por existencia de humedad en el recubrimiento, se deben limpiar con lejía doméstica (comprobar previamente su efecto sobre la baldosa).
 - Periódicamente, se recomienda sellar las juntas sometidas a humedad constante (entrega de aparatos sanitarios) con la silicona que garantice la impermeabilización de las juntas.
 - Cada cinco años se revisarán los distintos revestimientos, con reposición cuando sea necesario.
 - Cada cinco años se comprobará el estado y relleno de juntas, cubrejuntas, rodapiés y cantoneras con material de relleno y sellado.
 - La limpieza en cocinas debe realizarse frecuentemente con detergentes amoniacados o con bioalcohol.
 - Para eliminar restos de cemento debe utilizarse un producto específico o una solución de un vaso de vinagre en un cubo de agua.
 - Las colas, lacas y pinturas se eliminan con un poco de gasolina o alcohol en baja concentración.
 - La tinta o rotulador con quitamanchas o con lejía.
 - Algunos productos porosos no esmaltados (baldosas de barro cocido y baldosín catalán) pueden requerir un tratamiento de impermeabilización superficial para evitar la retención de manchas y/o aparición de eflorescencias procedentes del mortero de cemento.

PROYECTO DE ADECUACIÓN DE LOCAL DESTINADO A HELADERÍA Y PASTELERÍA, SITO EN CALLE MARQUES MÉRITO,
PI: 00, Pt: 13, CENTRO COMERCIAL, URB. EL SANTISCAL, ARCOS DE LA FRONTERA, CÁDIZ



- Por el profesional cualificado
 - Las reparaciones del revestimiento o de sus materiales componentes, ya sea por deterioro u otras causas, se realizarán con los mismos materiales utilizados originalmente.
 - Comprobación cada dos años de los siguientes procesos patológicos: erosión mecánica, erosión química, grietas y fisuras, desprendimientos, humedades capilares y humedades accidentales.
 - Cuando se aprecie alguna anomalía no imputable al uso, se estudiará por un técnico competente, que dictaminará su importancia y, en su caso, las reparaciones que deban efectuarse.
 - En caso de desprendimiento de piezas, se comprobará el estado del soporte de mortero.
 - Inspección del estado de las juntas entre piezas y de las juntas de dilatación, comprobando su estanqueidad al agua y reponiendo, cuando sea necesario, los correspondientes sellados.

6.6 Falso techo de placas de escayola

Uso y conservación

- Se evitará someter los techos con revestimiento de placas de escayola o de fibras a humedad relativa habitual superior al 70% o a salpicado frecuente de agua.
- En caso de revestirse la placa con pintura, ésta deberá ser compatible con las características de las placas.
- Si se observara alguna anomalía en las placas, será estudiada por un técnico competente, que determinará su importancia y dictaminará si son o no reflejo de fallos de la estructura resistente o de las instalaciones del edificio.
- No se colgarán elementos pesados de las placas sino en el soporte resistente con las limitaciones impuestas en cada caso por las normas correspondientes.

Mantenimiento

- Inspección periódica para detectar anomalías o desperfectos, como agrietamientos, abombamientos, estado de las juntas perimetrales de dilatación.
- Cada 5 años, o antes si se apreciara alguna anomalía, se realizará una inspección ocular para apreciar y corregir las deficiencias.
- La limpieza de las placas se hará en seco.
- Por el profesional cualificado
 - Las reparaciones del revestimiento se realizarán con análogos materiales a los utilizados en el revestimiento original.
 - Cuando se proceda al repintado, éste se hará con pistola y pinturas poco densas, cuidando especialmente que la pintura no reduzca las perforaciones de las placas.

5.8. ESTUDIO DE GESTION DE RESIDUOS

Tal y como se indica el Real Decreto 105/2008 del 1 de Febrero, se realiza una estimación de la cantidad de residuos que se van a generar en la rehabilitación objeto de este proyecto expresada en toneladas y en metros cúbicos, codificados con arreglo a la lista europea de residuos publicada por la Orden MAM/304/2002 del 8 de Febrero.

1.- Estimación de la cantidad, expresada en toneladas y metros cúbicos, de los residuos de rehabilitación, que se generarán en la obra, con arreglo a la Lista Europea de Residuos (LER):

Reparación:

(En ausencia de datos más contrastados, pueden manejarse parámetros estimativos con fines estadísticos de 20 cm de altura de mezcla de residuos por m² construido con una densidad tipo del orden de 1,5 t/m³ a 0,5 t/m³.)

Dado que las actuaciones que se recogen en el presente proyecto consisten en la MEJORA TÉRMICA DE LA ENVOLVENTE DEL EDIFICIO, concretamente en las fachadas y la cubierta, vamos a tomar una densidad tipo de 0,50 t/m³, puesto que creemos que apenas se van a generar residuos en estas actuaciones. Por otro lado, la superficie estimada será la resultante de aplicar un coeficiente de reducción a la superficie existente de fachada objeto de la intervención, dado que no se va a construir ni a demoler.

PROYECTO DE ADECUACIÓN DE LOCAL DESTINADO A HELADERÍA Y PASTELERÍA, SITO EN CALLE MARQUES MÉRITO,
PI: 00, Pt: 13, CENTRO COMERCIAL, URB. EL SANTISCAL, ARCOS DE LA FRONTERA, CÁDIZ



La superficie resultante es:

- Fachadas: 753,53 m²

TOTAL 753,53 m²

s m ² superficie construida	v m ³ volumen residuos (S x 0,2)	d densidad tipo entre 1,5 y 0,5 t / m ³	T toneladas de residuo (v x d)
62,49	12,50	0,50	6,25

Una vez se obtiene el dato global de T de RC por m² construido, se podría estimar el peso por tipología de residuos. En nuestro caso utilizamos los estudios realizados por la Comunidad de Madrid de la composición en peso de los RC que van a sus vertederos (Plan Nacional de RCD 2001-2006).

Evaluación teórica del peso por tipología de RC	Código LER	% en peso (según PNGRCD 2001-2006, CCAA: Madrid)	T Toneladas de cada tipo de RC (T total x %)
RC: Naturaleza no pétreo			
1. Asfalto	17 03	5	1,48
2. Madera	17 02	4	1,19
3. Metales (incluidas sus aleaciones)	17 04	2,5	0,74
4. Papel	20 01	0,3	0,09
5. Plástico	17 02	1,5	0,45
6. Vidrio	17 02	0,5	0,15
7. Yeso	17 08	0,2	0,06
Total estimación (t)		14	4,16
RC: Naturaleza pétreo			
1. Arena, grava y otros áridos	01 04	4	1,19
2. Hormigón	17 01	12	3,56
3. Ladrillos, azulejos y otros cerámicos	17 01	54	16,04
4. Piedra	17 09	5	1,48
Total estimación (t)		75	22,27
RC: Potencialmente peligrosos y otros			
1. Basura	20 02 - 20 03	7	2,08
2. Potencialmente peligrosos y otros	07 07 - 08 01 - 13 02 - 13 07 14 06 - 15 01 - 15 02 - 16 01 16 06 - 17 01 17 02 - 17 03 17 04 - 17 05 - 17 06 - 17 08 17 09 - 20 01	4	1,19
Total estimación (t)		11	3,27

Estimación del volumen de los RC según el peso evaluado:

RC	T toneladas de residuo	d densidad tipo entre 1,5 y 0,5 t / m ³	v m ³ volumen residuos (T / d)
RC: Naturaleza no pétreo			
1. Asfalto	1,48	1	1,48
2. Madera	1,19	0,6	1,98
3. Metales (incluidas sus aleaciones)	0,74	0,5	1,48
4. Papel	0,09	1,1	0,08
5. Plástico	0,45	1,5	0,3
6. Vidrio	0,15	1	0,15
7. Yeso	0,06	1,5	0,04
TOTAL			5,22

PROYECTO DE ADECUACIÓN DE LOCAL DESTINADO A HELADERÍA Y PASTELERÍA, SITO EN CALLE MARQUES MERITO, 22
PI: 00, Pt: 13, CENTRO COMERCIAL, URB. EL SANTISCAL, ARCOS DE LA FRONTERA, CÁDIZ 2021-01434



RC: Naturaleza pétreo			
1. Arena, grava y otros áridos	1,19	1,5	0,79
2. Hormigón	3,56	1	3,56
3. Ladrillos, azulejos y otros cerámicos	16,04	0,8	20,05
4. Piedra	1,48	0,5	2,97
TOTAL			27,37
RC: Potencialmente peligrosos y otros			
1. Basura	2,08	1	2,08
2. Potencialmente peligrosos y otros	1,19	1	1,19
TOTAL			3,27

2.- Medidas para la prevención de residuos en la obra objeto del proyecto

☒	Separación en origen de los residuos peligrosos contenidos en los RC
☒	Reducción de envases y embalajes en los materiales de construcción
☒	Aligeramiento de los envases
☒	Envases plegables: cajas de cartón, botellas, ...
☒	Optimización de la carga en los palets
☒	Suministro a granel de productos
☒	Concentración de los productos
☒	Utilización de materiales con mayor vida útil
☒	Instalación de caseta de almacenaje de productos sobrantes reutilizables
☐	Otros (indicar)

3.- Operaciones de reutilización, valoración o eliminación a la que se destinarán los residuos que se generarán en la obra

PROYECTO DE ADECUACIÓN DE LOCAL DESTINADO A HELADERÍA Y PASTELERÍA, SITO EN CALLE MARQUES MERITO,
PI: 00, Pt: 13, CENTRO COMERCIAL, URB. EL SANTISCAL, ARCOS DE LA FRONTERA, CÁDIZ



OPERACIÓN PREVISTA	
REUTILIZACIÓN	
☒	No se prevé operación de reutilización alguna
☐	Reutilización de tierras procedentes de la excavación
☐	Reutilización de residuos minerales o pétreos en áridos reciclados o en urbanización
☐	Reutilización de materiales cerámicos
☐	Reutilización de materiales no pétreos: madera, vidrio...
☐	Reutilización de materiales metálicos
☐	Otros (indicar)
VALORACIÓN	
☒	No se prevé operación alguna de valoración en obra
☐	Utilización principal como combustible o como otro medio de generar energía
☐	Recuperación o regeneración de disolventes
☐	Reciclado o recuperación de sustancias orgánicas que utilizan no disolventes
☐	Reciclado y recuperación de metales o compuestos metálicos
☐	Reciclado o recuperación de otras materias inorgánicas
☐	Regeneración de ácidos y bases
☐	Tratamiento de suelos, para una mejora ecológica de los mismos.
☐	Acumulación de residuos para su tratamiento según el Anexo II.B de la Decisión Comisión 96/350/CE.
☐	Otros (indicar)
ELIMINACIÓN	
☐	No se prevé operación de eliminación alguna
☒	Depósito en vertederos de residuos inertes
☒	Depósito en vertederos de residuos no peligrosos
☒	Depósito en vertederos de residuos peligrosos
☐	Otros (indicar)

PROYECTO DE ADECUACIÓN DE LOCAL DESTINADO A HELADERÍA Y PASTELERÍA, SITO EN CALLE MARQUES MERITO,
 Pl: 00, Pt: 13, CENTRO COMERCIAL, URB. EL SANTISCAL, ARCOS DE LA FRONTERA, CÁDIZ



4.- Medidas para la separación de los residuos en obra

En particular, deberán separarse en las siguientes fracciones, cuando, de forma individualizada para cada una de dichas fracciones, la cantidad prevista de generación para el total de la obra supere las siguientes cantidades:

TIPO DE RESIDUOS (RC)	T Toneladas de cada tipo de RC	T MAXIMA Toneladas de cada tipo de RC	SE EXIGE SEPARACIÓN
Hormigón	3,56	80	NO
Ladrillos, tejas, cerámicos	16,04	40	NO
Metal	0,74	2	NO
Madera	1,19	1	SI
Vidrio	0,15	1	NO
Plástico	0,45	0,5	NO
Papel y cartón	0,09	0,5	NO

MEDIDAS DE SEPARACIÓN	
☒	Eliminación previa de elementos desmontables y / o peligrosos
☒	Derribo separativo/ segregación en obra nueva (ej: pétreos, madera, metales, plásticos + cartón + envases, orgánicos, peligrosos)
☐	Derribo integral o recogida de escombros en obra nueva "todo mezclado", y posterior tratamiento en planta

5.- Planos de las instalaciones previstas para el almacenamiento, manejo, separación y, en su caso, otras operaciones de gestión de los residuos de construcción dentro de la obra. Posteriormente, dichos planos podrán ser objeto de adaptación a las características particulares de la obra y sus sistemas de ejecución, previo acuerdo de la dirección facultativa de la obra.

	Plano o planos donde se especifique la situación de: - Bajantes de escombros. - Acopios y / o contenedores de los distintos tipos de RC (tierras, pétreos, maderas, plásticos, metales, vidrios, cartones...) - Zonas o contenedor para lavado de canaletas / cubetos de hormigón. - Almacenamiento de residuos y productos tóxicos potencialmente peligrosos. - Contenedores para residuos urbanos. - Ubicación de planta móvil de reciclaje "in situ". - Ubicación de materiales reciclados como áridos, materiales cerámicos o tierras a reutilizar
	Otros (indicar) Se acumulará directamente en batea en acera de calle Barja cerca del local en cuestión o justo enfrente del local ocupando una plaza de estacionamiento de vehículos.

PROYECTO DE ADECUACIÓN DE LOCAL DESTINADO A HELADERÍA Y PASTELERÍA, SITO EN CALLE MARQUES MERITO,
PI: 00, Pt: 13, CENTRO COMERCIAL, URB. EL SANTISCAL, ARCOS DE LA FRONTERA, CÁDIZ



6.- Prescripciones del pliego de prescripciones técnicas particulares del proyecto, en relación con el almacenamiento, manejo, separación y, en su caso, otras operaciones de gestión de los residuos de construcción dentro de la obra.

X	El depósito temporal de los escombros, se realizará bien en sacos industriales iguales o inferiores a 1 metro cúbico, contenedores metálicos específicos con la ubicación y condicionado que establezcan las ordenanzas municipales. Dicho depósito en acopios, también deberá estar en lugares debidamente señalizados y segregados del resto de residuos.
X	El depósito temporal para RC valorizables (maderas, plásticos, chatarra,...), que se realice en contenedores o en acopios, se deberá señalar y segregar del resto de residuos de un modo adecuado.
X	En los contenedores, sacos industriales u otros elementos de contención, deberá figurar los datos del titular del contenedor, a través de adhesivos, placas, etc... Los contenedores deberán estar pintados en colores que destaquen su visibilidad, especialmente durante la noche, y contar con una banda de material reflectante.
X	El responsable de la obra a la que presta servicio el contenedor adoptará las medidas necesarias para evitar el depósito de residuos ajenos a la misma. Los contenedores permanecerán cerrados o cubiertos, al menos, fuera del horario de trabajo, para evitar el depósito de residuos ajenos a las obras a la que prestan servicio.
X	En el equipo de obra se deberán establecer los medios humanos, técnicos y procedimientos de separación que se dedicarán a cada tipo de RC.
X	Se deberán atender los criterios municipales establecidos (ordenanzas, condicionados de la licencia de obras), especialmente si obligan a la separación en origen de determinadas materias objeto de reciclaje o deposición. En este último caso se deberá asegurar por parte del contratista realizar una evaluación económica de las condiciones en las que es viable esta operación. Y también, considerar las posibilidades reales de llevarla a cabo: que la obra o construcción lo permita y que se disponga de plantas de reciclaje / gestores adecuados. La Dirección de Obras será la responsable última de la decisión a tomar y su justificación ante las autoridades locales o autonómicas pertinentes.
X	Se deberá asegurar en la contratación de la gestión de los RC, que el destino final (Planta de Reciclaje, Vertedero, Cantera, Incineradora, Centro de Reciclaje de Plásticos / Madera, ...) son centros con la autorización autonómica de la Consejería de Medio Ambiente. Se deberá contratar sólo transportistas o gestores autorizados por dicha Consejería, e inscritos en los registros correspondientes. Se realizará un estricto control documental, de modo que los transportistas y gestores de RC deberán aportar los vales de cada retirada y entrega en destino final. Para aquellos RC (tierras, pétreos, ...) que sean reutilizados en otras obras o proyectos de restauración, se deberá aportar evidencia documental del destino final.
X	La gestión (tanto documental como operativa) de los residuos peligrosos que se hallen en una obra de derribo o se generen en una obra de nueva planta se regirá conforme a la legislación nacional vigente (Ley 10/1998, Real Decreto 833/88, R.D. 952/1997 y Orden MAM/304/2002), la legislación autonómica y los requisitos de las ordenanzas locales. Asimismo los residuos de carácter urbano generados en las obras (restos de comidas, envases, lodos de fosas sépticas...), serán gestionados acorde con los preceptos marcados por la legislación y autoridad municipales.
X	Para el caso de los residuos con amianto, se seguirán los pasos marcados por la Orden MAM/304/2002, de 8 de febrero, por la que se publican las operaciones de valorización y eliminación de residuos y la lista europea de residuos. Anexo II. Lista de Residuos. Punto 17 06 05* (6), para considerar dichos residuos como peligrosos o como no peligrosos. En cualquier caso, siempre se cumplirán los preceptos dictados por el Real Decreto 108/1991, de 1 de febrero, sobre la prevención y reducción de la contaminación del medio ambiente producida por el amianto. Art. 7., así como la legislación laboral de aplicación.
X	Los restos de lavado de canaletas / cubas de hormigón, serán tratados como residuos "escombro".
X	Se evitará en todo momento la contaminación con productos tóxicos o peligrosos de los plásticos y restos de madera para su adecuada segregación, así como la contaminación de los acopios o contenedores de escombros con componentes peligrosos.
X	Las tierras superficiales que puedan tener un uso posterior para jardinería o recuperación de suelos degradados, será retirada y almacenada durante el menor tiempo posible, en caballones de altura no superior a 2 metros. Se evitará la humedad excesiva, la manipulación, y la contaminación con otros materiales.
	Otros (indicar)

PROYECTO DE ADECUACIÓN DE LOCAL DESTINADO A HELADERÍA Y PASTELERÍA, SITO EN CALLE MARQUES MERITO,
Pl: 00, Pt: 13, CENTRO COMERCIAL, URB. EL SANTISCAL, ARCOS DE LA FRONTERA, CÁDIZ



7.- Valoración del coste previsto de la gestión de los residuos de construcción, que formará parte del presupuesto del proyecto en capítulo independiente.

La valoración vendrá recogida dentro del documento de las mediciones del proyecto, en el capítulo de "Gestión de residuos"

En Arcos de la Frontera, abril de 2021

El Arquitecto Técnico e
Ingeniero de Edificación
D. Germán Márquez Ruiz

PROYECTO DE ADECUACIÓN DE LOCAL DESTINADO A HELADERÍA Y PASTELERÍA, SITO EN CALLE MARQUES MERITO,
PI: 00, Pt: 13, CENTRO COMERCIAL, URB. EL SANTISCAL, ARCOS DE LA FRONTERA, CÁDIZ



II - PLANOS

PLANO:

1. SITUACION Y EMPLAZAMIENTO
2. ESTADO ACTUAL. DISTRIBUCIÓN
3. ESTADO ACTUAL. ALZADOS Y SECCIÓN
4. ESTADO REFORMADO. DISTRIBUCIÓN
5. ESTADO REFORMADO. ALZADOS Y SECCIÓN
6. ESTADO REFORMADO. DISTRIBUCIÓN. ACOTADOS Y SUPERFICIES
7. ESTADO REFORMADO. ALZADOS Y SECCIÓN. ACOTADOS Y SUPERFICIES
8. ESTADO REFORMADO. DISTRIBUCIÓN. ELECTRICIDAD Y CUADRO ELÉCTRICO
9. ESTADO REFORMADO. DISTRIBUCIÓN. FONTANERÍA
10. ESTADO REFORMADO. DISTRIBUCIÓN. SANEAMIENTO Y CARPINTERÍA
11. ESTADO REFORMADO. DISTRIBUCIÓN. VENTILACIÓN Y FALSO TECHO
12. ESTADO REFORMADO. DISTRIBUCIÓN. JUSTIFICACIÓN DB SI. ACCESIBILIDAD

PROYECTO DE ADECUACIÓN DE LOCAL DESTINADO A HELADERÍA Y PASTELERÍA, SITO EN CALLE MARQUES MERITO,
PI: 00, Pt: 13, CENTRO COMERCIAL, URB. EL SANTISCAL, ARCOS DE LA FRONTERA, CÁDIZ



III – PLIEGO

SUMARIO

PLIEGO DE CLAUSULAS ADMINISTRATIVAS. PLIEGO GENERAL

- DISPOSICIONES GENERALES
- DISPOSICIONES FACULTATIVAS
- DISPOSICIONES ECONÓMICAS

PLIEGO DE CONDICIONES TÉCNICAS PARTICULARES. PLIEGO PARTICULAR

- PRESCRIPCIONES SOBRE MATERIALES
- PRESCRIPCIONES EN CUANTO A EJECUCIÓN POR UNIDADES DE OBRA
- PRESCRIPCIONES SOBRE VERIFICACIÓN EN EL EDIFICIO TERMINADO
- ANEXOS

PROYECTO: DE EJECUCIÓN DE ADECUACIÓN DE LOCAL DESTINADO A HELADERÍA Y PASTELERÍA
PROMOTOR: EXPLOTACIÓN HOSTELERA MONTERO S.L.
SITUACIÓN: CALLE MARQUÉS MÉRITO, Pt: 00, Pt: 13, CENTRO COMERCIAL, URB. EL SANTISCAL, ARCOS DE LA FRONTERA, CÁDIZ

PROYECTO DE ADECUACIÓN DE LOCAL DESTINADO A HELADERÍA Y PASTELERÍA, SITO EN CALLE MARQUÉS MÉRITO,
PI: 00, Pt: 13, CENTRO COMERCIAL, URB. EL SANTISCAL, ARCOS DE LA FRONTERA, CÁDIZ



E01. ACTUACIONES PREVIASArtículo: E01D **DERRIBOS****CARACTERÍSTICAS TÉCNICAS Y PROCESO DE EJECUCIÓN DE UNIDADES DE OBRA****Ejecución****-Demolición por medios mecánicos:**

Demolición por empuje, para alturas del edificio, o parte de éste, inferior a 2/3 de la alcanzable por la máquina y ésta pueda maniobrar libremente sobre el suelo con suficiente consistencia. No se ejecutará en el caso de estructuras metálicas o de hormigón armado. Se demolerá a mano la zona de contacto con las medianeras, dejando aislado el tajo a demoler con la máquina.

Demolición por colapso, realizado explosivos o por empuje por impacto de bola de gran masa.

En edificios con estructuras de acero, con predominio de madera o elementos fácilmente combustibles no se utilizarán explosivos.

-Demolición manual. Se realiza empezando por la cubierta de arriba hacia abajo en orden inverso a la ejecución normal. Se procurará la horizontalidad y se impedirá que trabajen operarios situados a distintos niveles.

Las tareas de derribo se harán con las precauciones precisas para lograr unas condiciones de seguridad suficientes, impedir daños en las construcciones próximas, marcándose los elementos a conservar y produciendo las menores molestias posibles a los ocupantes de las zonas aledañas a los trabajos de derribo.

Se impedirá trabajar en obras de demolición y derribo cubiertas de nieve o en días de lluvia.

No se derribarán los elementos atirantados o de arriostramiento mientras no se supriman o contrarresten las tensiones que incidan sobre ellos. En elementos metálicos en tensión se deberá tener en cuenta el efecto de oscilación al realizar el corte o al suprimir las tensiones.

Cuando un elemento no sea manejable por una sola persona se realizará el corte o desmontaje manteniéndolo suspendido o apuntalado, evitando caídas bruscas y/o vibraciones que se transmitan al resto del edificio o a los medios auxiliares. Se arrancarán o doblarán las puntas y clavos. No se acumularán ni se apoyarán elementos y escombros contra vallas, muros y soportes, propios o medianeros, si éstos deben permanecer en pie, ni sobre los andamios. Se impedirán las sobrecargas sobre plantas las plantas o forjados del edificio por acumulación de escombros sobre ellos.

Se permitirá el giro, pero no el desplazamiento de los puntos de apoyo de los elementos constructivos, mediante mecanismo que trabaje por encima de la línea de apoyo del elemento y permita el descenso lento. En caso de derribar árboles, se acotará la zona, se atirantarán, se cortarán por su base y se derribarán.

Los compresores, martillos neumáticos o similares, se utilizarán previa autorización de la Dirección Facultativa. Las grúas no se utilizarán para realizar esfuerzos horizontales u oblicuos. Las cargas se iniciarán a elevar lentamente con el fin de observar si se producen anomalías, en cuyo caso se subsanarán después de haber descendido nuevamente la carga a su lugar inicial. No se descenderán las cargas bajo el solo control del freno.

Se regarán los escombros para impedir la generación de polvo. No se dejarán elementos del edificio en estado inestable, que el viento, las condiciones atmosféricas u otras causas puedan provocar su derrumbamiento al final de cada jornada de trabajo. Se deberán proteger de la lluvia, mediante lonas o plásticos, las zonas o elementos del edificio a los que les pueda afectar.

-Evacuación de los escombros:

Mediante apertura de huecos en forjados, coincidentes en vertical con el ancho de un entrevigado y longitud de 1 m a 1,50 m, distribuidos de tal forma que permitan la rápida evacuación de los mismos. Sólo podrá utilizarse en edificios o restos de edificios con un máximo de dos plantas y cuando los escombros sean de tamaño manejable por una persona.

Mediante grúa, cuando se disponga de un espacio para su instalación y zona para descarga del escombros.

Mediante bajantes cerrados. El último tramo del bajante se deberá inclinar para reducir la velocidad de salida del material, quedando el extremo como máximo a 2 m por encima del receptáculo de recogida. El bajante no irá situado exteriormente en fachadas que den a la vía pública, salvo su tramo inclinado inferior, y su sección útil no será superior a 50 x 50 cm. Su embocadura superior se protegerá contra posibles caídas accidentales, además estará provista de tapa con posibilidad de cierre con llave, se deberá cerrar antes de proceder a la retirada del contenedor. Los bajantes se sujetarán a elementos resistentes y estarán alejados de las zonas de paso, de forma que se garantice su seguridad.

Mediante desescombro mecanizado. La máquina se aproximará a la medianería como máximo la distancia que señale la documentación técnica. No se sobrepasará la distancia de 1 m, ni se trabajará en dirección perpendicular a la medianería.

El espacio donde cae escombros deberá estar acotado y vigilado. Se prohíbe hacer hogueras dentro del edificio, y las hogueras exteriores estarán protegidas del viento y vigiladas. En ningún caso se utilizará el fuego con propagación de llama como medio de demolición.

Se prohibirá arrojar el escombros, desde lo alto de los pisos de la obra, al vacío.

CONDICIONES PREVIAS A SU REALIZACIÓN DE UNIDADES DE OBRA

Antes del comienzo se obtendrán de los organismos competentes o de las compañías suministradoras en su caso, las autorizaciones correspondientes para proceder a la retirada o neutralización de placas, hitos, señales, canalizaciones y demás servicios adosados o próximos a la edificación, que puedan verse afectados por la demolición. Además se protegerán los elementos de servicio público que puedan ser afectados por los trabajos, tales como bocas de riego, sumideros de alcantarillas, árboles, farolas de alumbrado público, señales de tráfico, etc.

Se realizará una inspección para verificar el estado del edificio, las instalaciones, estructura, estado de conservación del mismo, y reconocerá su entorno, los viales, redes de servicios, así como el estado de las edificaciones colindantes y medianerías que puedan ser afectadas por el proceso de demolición.

Se adoptarán y dispondrán las medidas oportunas de consolidación, apuntalamiento, apeo y protección de los elementos estructurales y constructivos de la propia edificación o de las edificaciones colindantes y medianerías comprometidas.

Se notificará de forma fehaciente a los propietarios de las fincas y edificaciones colindantes de la demolición y si se estimase oportuno, se solicitará a la misma, autorización para reconocerlas, colocar testigos y levantar acta notarial de la situación real de conservación en que se hallasen, con el fin de poder evaluar las posibles lesiones y depurar las responsabilidades que se produjeran durante la ejecución de los trabajos, así como determinar el régimen de indemnizaciones a que hubiese lugar.

Se verificará que no exista almacenamiento de materiales combustibles, explosivos o peligrosos. Así como de espacios cerrados que puedan albergar gases, vapores tóxicos, inflamables, etc.

Los trabajos se protegerán con una valla de protección que impida el paso de peatones.

Se desconectarán las diferentes instalaciones del edificio y se neutralizarán sus acometidas, si fuera preciso.

Se dejarán previstas tomas de agua para el riego, para impedir la formación de polvo por el desescombro o demolición. En edificios con estructura de madera o con abundancia de material combustible se dispondrá, como mínimo, de un extintor manual contra incendios.

En edificios abandonados, si se estima preciso, se deberá proceder a desinsectar y desinfectar el edificio.

Se identificarán los elementos de amianto, siguiendo las disposiciones del Real Decreto 396/2006 para su retirada como residuo peligroso. Esta retirada se realizará cumpliendo la normativa por parte de Empresas con Registro de Amianto (RERA).

PROYECTO DE ADECUACIÓN DE LOCAL DESTINADO A HELADERÍA Y PASTELERÍA, SITO EN CALLE MARQUES MERITO,

PI: 00, Pt: 13, CENTRO COMERCIAL, URB. EL SANTISCAL, ARCOS DE LA FRONTERA, CÁDIZ



CONDICIONES DE TERMINACIÓN DE UNIDADES DE OBRA

Una vez finalizadas las obras de demolición, se deberá proceder a la limpieza del solar. Se asegurará que el solar cuente con el desagüe preciso para evitar la acumulación de agua de lluvia o nieve que pueda perjudicar a locales o cimentaciones de fincas colindantes.

CONDICIONES DE CONSERVACIÓN Y MANTENIMIENTO DE UNIDADES DE OBRA

En el solar donde se haya realizado la demolición, se conservarán las contenciones, apuntalamientos y apeos realizados para la sujeción de las edificaciones medianeras, así como las vallas y/o cerramientos.

Se realizará una revisión general de las edificaciones medianeras una vez concluidos los trabajos para observar las lesiones que hayan podido surgir. Las vallas, sumideros, arquetas, pozos y apeos se mantendrán en perfecto estado de servicio.

Se consultará a la Dirección Facultativa en el caso de observar alguna anomalía, esta evaluará su importancia y dictaminará la solución a adoptar si fuera necesario.

CONTROL DE EJECUCIÓN, ENSAYOS Y PRUEBAS DE UNIDADES DE OBRA

Mientras se lleve a cabo los trabajos de ejecución se vigilará y se verificará que se adopten las medidas de seguridad especificadas, que se dispone de los medios adecuados y que el orden y la forma de ejecución se adaptan a lo indicado.

Si aparecieran grietas en los edificios medianeros se paralizarán los trabajos, y se avisará a la Dirección Facultativa, para efectuar su apuntalamiento o consolidación si fuese preciso, también se evaluará la colocación o no de testigos.

CRITERIOS DE MEDICIÓN Y VALORACIÓN DE UNIDADES DE OBRA

El criterio de medición y valoración será el que se especifique en el texto de cada partida, en el caso de que no venga recogido se seguirán los siguientes criterios: En general, la evacuación de escombros, con los trabajos de carga,

transporte y descarga, se valorará dentro de la unidad de derribo correspondiente.

Siempre que no esté incluida la evacuación de escombros en la correspondiente unidad de derribo:

m3 de evacuación de escombros contabilizado sobre camión.

E03. RED DE SANEAMIENTO

Artículo: E03 **RED DE SANEAMIENTO**

CARACTERÍSTICAS TÉCNICAS Y CONDICIONES DE SUMINISTRO Y RECEPCIÓN DE MATERIALES

La red de evacuación de agua estará formada por los siguientes elementos:

-Válvulas de desagüe. Las rejillas de todas las válvulas serán de latón cromado o de acero inoxidable, excepto en fregaderos en los que serán precisamente de acero inoxidable.

-Cierres hidráulicos, como: sifones individuales, botes sifónicos, sumideros sifónicos, arquetas sifónicas.

-Redes de pequeña evacuación.

-Calderetas o cazoletas y sumideros.

-Bajantes y canalones.

-Colectores, los cuales podrán ser colgados o enterrados.

-Los elementos de conexión.

-Arquetas dispuestas sobre cimiento de hormigón, con tapa practicable. Los tipos de arquetas pueden ser: a pie de bajante, de paso, de registro y de trasdós. Separador de grasas.

-Subsistemas de ventilación.

Ventilación primaria.

Ventilación secundaria.

Ventilación terciaria.

Ventilación con válvulas de aireación-ventilación.

-Elementos especiales.

Válvulas antirretorno de seguridad.

Sistema de bombeo y elevación.

-Depuración.

Fosa séptica.

Fosa de decantación-digestión.

Características de los materiales para la instalación:

Impermeabilidad total a líquidos y gases.

Suficiente resistencia a las cargas externas.

Resistencia a la fuerte agresividad de las aguas a evacuar.

Flexibilidad para poder absorber sus movimientos.

Resistencia a la abrasión.

Resistencia a la corrosión.

Lisura interior.

Absorción de ruidos, producidos y transmitidos.

Las bombas tendrán un diseño que garantice una protección adecuada contra las materias sólidas en suspensión en el agua.

Deberán ser de regulación automática, que no se obstruyan fácilmente, y siempre que sea posible se someterán las aguas negras a un tratamiento previo antes de bombearlas.

Estos sistemas deberán estar dotados de una tubería de ventilación capaz de descargar adecuadamente el aire del depósito de recepción.

El material utilizado en la construcción de las fosas sépticas deberá ser impermeable y resistente a la corrosión.

Se deberá comprobar la documentación de suministro y asegurarse que lo suministrado corresponde con los materiales del proyecto, a las ordenes de la Dirección Facultativa y que cumplen la normativa que le sea de aplicación:

Accesorios de desagüe: defectos superficiales. Diámetro del desagüe. Diámetro exterior de la brida. Tipo. Estanquidad. Marca del fabricante. Norma a la que se ajusta.

Desagües sin presión hidrostática: estanquidad al agua: sin fuga. Estanquidad al aire: sin fuga. Ciclo de temperatura elevada: sin fuga antes y después del ensayo. Marca del fabricante. Diámetro nominal. Espesor de pared mínimo. Material. Código del área de aplicación. Año de fabricación.

Comportamiento funcional en clima frío.

Se rechazarán las piezas que hayan sufrido daños durante el transporte, que presentaren defectos o que no cumplan las especificaciones de proyecto.

CONDICIONES DE CONSERVACIÓN, ALMACENAMIENTO Y MANIPULACIÓN DE MATERIALES

Los materiales se almacenarán en lugar protegido de agentes meteorológicos, libre de humedad, alejado de peligros de impacto. Se evitará el contacto con el terreno. Se seguirán las instrucciones del fabricante y se mantendrán en sus embalajes originales.

PROYECTO DE ADECUACIÓN DE LOCAL DESTINADO A HELADERÍA Y PASTELERÍA, SITO EN CALLE MARQUES MÉRITO,

PI: 00, Pt: 13, CENTRO COMERCIAL, URB. EL SANTISCAL, ARCOS DE LA FRONTERA, CÁDIZ



CONTROL DE RECEPCIÓN DE MATERIALES

El control de recepción tiene por objeto comprobar que las características técnicas de los productos, equipos y sistemas suministrados satisfacen lo exigido en el proyecto. Este control comprenderá el control de la documentación de los suministros, realizado de acuerdo con el artículo 7.2.1 del CTE (incluso el marcado CE y la Declaración de Prestaciones, cuando sea pertinente), el control mediante distintivos de calidad o evaluaciones técnicas de idoneidad, según el artículo 7.2.2 del CTE y el control mediante ensayos, conforme al artículo 7.2.3.

Los materiales cumplirán con lo especificado en el Reglamento Europeo de Productos de Construcción (RPC) 305/2011. Se atenderá a la última publicación en el B.O.E. del listado completo de la Normas Armonizadas de Productos de Construcción.

CARACTERÍSTICAS TÉCNICAS Y PROCESO DE EJECUCIÓN DE UNIDADES DE OBRA**Ejecución**

Las válvulas de desagüe y su interconexión se efectuará con conexiones mediante juntas mecánicas con tuerca y junta tórica, se prohíbe la unión mediante masilla. No se utilizará líquido soldador cuando el tubo sea de polipropileno.

Los sifones individuales se instalarán lo más cerca posible de la válvula de descarga del aparato sanitario o en el mismo aparato sanitario. Tanto los sifones individuales como los botes sifónicos serán accesibles en todos los casos, y siempre desde el propio local en que se encuentren instalados. Los cierres hidráulicos no quedarán tapados u ocultos por tabiques, forjados, etc., que dificulten o imposibiliten su acceso y mantenimiento. Cuando el manguetón del inodoro sea de plástico, se acoplará al desagüe del aparato por medio de un sistema de junta de caucho de sellado hermético.

Los botes sifónicos serán registrables mediante tapa de cierre hermético, estanca al aire y al agua, y quedarán enrasados con el pavimento. A botes sifónicos que recojan desagües de urinarios no se podrán conectar desagües procedentes de ningún otro tipo de aparato sanitario. La conexión de los ramales de desagüe al bote sifónico se realizará a una altura mínima de 2 cm y el tubo de salida como mínimo a 5 cm, formando así un cierre hidráulico. La conexión del tubo de salida a la bajante no se realizará a un nivel inferior al de la boca del bote para impedir la pérdida del sello hidráulico.

La caldereta se instalará en paralelo con la bajante, para poder garantizar el funcionamiento de la columna de ventilación, tanto en las bajantes mixtas como en las bajantes de pluviales. El sumidero sifónico tendrá un diámetro superior a 1,5 veces el diámetro de la bajante a la que desagua y se dispondrá a una distancia de la bajante inferior o igual a 5 m, garantizándose que en ningún punto de la cubierta se supera una altura de 15 cm de hormigón de pendiente.

Canalones: Generalmente y salvo las siguientes especificaciones, se dispondrán con una pendiente mínima de 0,5%, hacia el exterior.

Ejecución según el material:

Canalones de zinc, se soldarán las piezas en todo su perímetro, las abrazaderas a las que se sujetará la chapa, se deberá ajustar a la forma de la misma y serán de pletina de acero galvanizado. Se colocarán estos elementos de sujeción a una distancia máxima de 50 cm e irá remetido al menos 1,5 cm de la línea de tejas del alero.

Canalones de plástico, se puede establecer una pendiente mínima de 0,16%. En estos canalones se unirán los diferentes perfiles con manguito de unión con junta de goma. La separación máxima entre ganchos de sujeción no excederá de 1 m, dejando espacio para las bajantes y uniones, aunque en zonas de nieve dicha distancia se reducirá a 70 cm. Todos sus accesorios deberán llevar una zona de dilatación de al menos 1 cm. La conexión de canalones al colector general de la red vertical aneja, en su caso, se hará a través de sumidero sifónico.

Bajantes: deberán quedar aplomados y fijados a la obra, mediante abrazaderas de fijación en la zona de la embocadura, para que cada tramo de tubo sea autoportante, y una abrazadera de guiado en las zonas intermedias. La distancia entre abrazaderas deberá ser de 15 veces el diámetro. Presentarán un espesor mínimo de 12 mm, con elementos de agarre al menos entre forjados. Se mantendrán separadas de los paramentos. Cuando se trate de edificios de más de 10 plantas, se deberá interrumpir la verticalidad de la bajante con el fin de disminuir el posible impacto de caída, esta desviación deberá preverse con piezas especiales o escudos de protección de la bajante y el ángulo de la desviación con la vertical deberá ser superior a 60°, para impedir posibles atascos. El reforzamiento se realizará con elementos de políster aplicados in situ. Las redes serán estancas y no presentarán exudaciones ni estarán expuestas a obstrucciones. Se impedirán los cambios bruscos de dirección y se utilizarán piezas especiales adecuadas. Se impedirá el enfrentamiento de dos ramales sobre una misma tubería colectiva. Se sujetarán mediante bridas o ganchos dispuestos cada 70 cm para tubos de diámetro no superior a 5 cm y cada 50 cm para diámetros superiores. Cuando la sujeción se realice a paramentos verticales, estos tendrán un espesor mínimo de 9 cm. Las abrazaderas de cuergue de los forjados llevarán forro interior elástico y serán regulables para darles la pendiente adecuada. Para tuberías empotradas se aislarán para impedir corrosiones, aplastamientos o fugas. Igualmente, no quedarán sujetas a la obra con elementos rígidos tales como yesos o morteros. Si se utilizaran tuberías de gres, por la agresividad de las aguas, la sujeción no será rígida, evitando los morteros y utilizando en su lugar un cordón embreado y el resto relleno de asfalto. Los pasos a través de forjados, o de cualquier elemento estructural, se harán con contratubo de material adecuado, con una holgura mínima de 1 cm, que se retacará con masilla asfáltica o material elástico.

Unión de la bajante a la arqueta: se realizará mediante un manguito deslizante arenado previamente y recibido a la arqueta. Este arenado permitirá ser recibido con mortero de cemento en la arqueta, garantizando de esta forma una unión estanca. Si la distancia de la bajante a la arqueta de pie de bajante es larga, se colocará el tramo de tubo entre ambas sobre un soporte adecuado que no limite el movimiento de este, para evitar que funcione como ménsula.

Si las arquetas son fabricadas in situ, podrán ser construidas con fábrica de ladrillo macizo de medio pie de espesor, enfoscada y bruñida interiormente, se apoyarán sobre una solera de hormigón de 10 cm de espesor y se cubrirán con una tapa de hormigón prefabricado de 5 cm de espesor. El espesor de las realizadas con hormigón será de 10 cm. La tapa será hermética con junta de goma para impedir el paso de olores y gases. Los encuentros de las paredes laterales se deberán realizar a media caña, para impedir el depósito de materias sólidas en las esquinas. Igualmente, se conducirán las aguas entre la entrada y la salida mediante medias cañas realizadas sobre cama de hormigón formando pendiente.

Ventilaciones primarias: irán provistas del correspondiente accesorio estándar que garantice la estanquidad permanente del remate entre impermeabilizante y tubería. En las bajantes mixtas o residuales, que vayan dotadas de columna de ventilación paralela, ésta se montará lo más próxima posible a la bajante; para la interconexión entre ambas se utilizarán accesorios estándar del mismo material de la bajante, que garanticen la absorción de las distintas dilataciones que se produzcan en las dos conducciones, bajante y ventilación. Dicha interconexión se realizará en cualquier caso, en el sentido inverso al del flujo de las aguas, para evitar que éstas penetren en la columna de ventilación. Los pasos a través de forjados se harán en idénticas condiciones que para las bajantes. La ventilación terciaria se conectará a una distancia del cierre hidráulico entre 2 y 20 veces el diámetro de la tubería. Se realizará en sentido ascendente o en todo caso horizontal por una de las paredes del local húmedo. Las válvulas de aireación se montarán entre el último y el penúltimo aparato, y por encima, de 1 a 2 m, del nivel del flujo de los aparatos. Se colocarán en un lugar con ventilación y accesible. La unión podrá ser por presión con junta de caucho o sellada con silicona. El entronque con la bajante se mantendrá libre de conexiones de desagüe a una distancia igual o mayor que 1 m a ambos lados.

Se situará un tapón de registro en cada entronque y en tramos rectos cada 15 m, que se instalarán en la mitad superior de la tubería.

En los cambios de dirección se situarán codos de 45°, con registro roscado.

La separación entre abrazaderas será función de la flecha máxima admisible por el tipo de tubo, siendo:

En tubos de PVC y para todos los diámetros, 3 cm.

En tubos de fundición, y para todos los diámetros, 3 mm.

Aunque se deberá verificar la flecha máxima citada, se incluirán abrazaderas cada 1,50 m, para todo tipo de tubos, y la red quedará separada de la cara inferior del forjado un mínimo de 5 cm. Estas abrazaderas, con las que se sujetarán al forjado, serán de hierro galvanizado y dispondrán de forro interior elástico, siendo regulables para darles la pendiente deseada. Se dispondrán sin apriete en las gargantas de cada accesorio, estableciéndose de esta forma los puntos fijos; los restantes soportes serán deslizantes y soportarán únicamente la red. Cuando la generatriz superior del tubo quede a más de 25 cm del forjado que la sustenta, todos los puntos fijos de anclaje de la instalación se harán mediante silleas o trapecios de fijación, por medio de tirantes anclados al forjado en ambos sentidos, (aguas arriba y aguas abajo), del eje de la conducción, para impedir el desplazamiento de dichos puntos por pandeo del soporte. En todos los casos se instalarán los absorbedores de dilatación precisos. En tuberías encoladas se utilizarán manguitos de dilatación o uniones mixtas (encoladas con juntas de goma) cada 10 m. La tubería principal se prolongará 30 cm desde la primera toma para resolver posibles obstrucciones. Los

PROYECTO DE ADECUACIÓN DE LOCAL DESTINADO A HELADERÍA Y PASTELERÍA, SITO EN CALLE MARQUÉS MÉRITO,

Pl: 00, Pt: 13, CENTRO COMERCIAL, URB. EL SANTISCAL, ARCOS DE LA FRONTERA, CÁDIZ

Según Ley 2/1974
22 abr 2021
2021-01434
COAATC
Colegio Oficial de Aparejadores
y Arquitectos Técnicos de Cádiz



pasos a través de elementos de fábrica se harán con contra-tubo de algún material adecuado, con las holguras correspondientes, según se ha indicado para las bajantes.
En la unión de los distintos tramos de tubos dentro de las zanjas, se tendrá en cuenta la compatibilidad de materiales y sus tipos de unión:

Para tuberías de PVC, no se admitirán las uniones fabricadas mediante soldadura o pegamento de diversos elementos, las uniones entre tubos serán de enchufe o cordón con junta de goma, o pegado mediante adhesivos.

Para tuberías de hormigón, las uniones serán mediante corchetes de hormigón en masa.

Se tomarán las medidas adecuadas cuando exista la posibilidad de invasión de la red por raíces de las plantaciones inmediatas a ésta, como por ejemplo colocar mallas de geotextil. Los tubos se apoyarán en toda su longitud sobre un lecho de material granular (arena/grava) o tierra exenta de piedras (grueso mínimo de 10 + diámetro exterior/ 10 cm). Cuando se trate de terrenos poco consistentes, la base será un lecho de hormigón de 15 cm en toda su longitud y sobre él se extenderá el lecho de material granular. Se compactarán los laterales y se dejarán al descubierto las uniones hasta haberse realizado las pruebas de estanquidad. El relleno se realizará por capas de 10 cm, compactando, hasta 30 cm del nivel superior en que se realizará un último vertido y la compactación final.

Tuberías de materiales plásticos: el lecho de apoyo se interrumpirá reservando unos nichos en la zona donde irán situadas las juntas de unión. Una vez situada la tubería, se rellenarán los flancos para impedir que queden huecos y se compactarán los laterales hasta el nivel del plano horizontal que pasa por el eje del tubo. Se utilizará relleno que no contenga piedras o terrones de más de 3 cm de diámetro y tal que el material pulverulento, (diámetro inferior a 0,1 mm), no supere el 12%. Se proseguirá el relleno de los laterales hasta 15 cm por encima del nivel de la clave del tubo y se compactará nuevamente. La compactación de las capas sucesivas se realizará por capas no superiores a 30 cm y se utilizará material exento de piedras de diámetro superior a 1 cm.

Depósito acumulador de aguas residuales: a fin de evitar malos olores será de construcción estanca y contará con una tubería de ventilación con un diámetro igual a la mitad del de acometida y de al menos 8 cm. Será, de planta circular, preferiblemente, para impedir la acumulación de depósitos sólidos. Entre el nivel máximo del agua en el depósito y la generatriz inferior de la tubería de acometida, deberá quedar un mínimo de 10 cm. El fondo del tanque deberá tener una pendiente mínima del 25%. Cuando se utilicen bombas de tipo sumergible, se alojarán en una fosa para reducir la cantidad de agua que queda por debajo de la boca de aspiración.

Para controlar la marcha y parada de la bomba se utilizarán interruptores de nivel, instalados en los niveles alto y bajo respectivamente. Se instalará además un nivel de alarma por encima del nivel superior y otro de seguridad por debajo del nivel mínimo. Cuando exista riesgo de flotación de los equipos, éstos se fijarán a su alojamiento para impedir dicho riesgo.

Fosa seca, se construirá de tal manera que haya, al menos, 60 cm alrededor y por encima de las partes o componentes que puedan necesitar mantenimiento. Presentará ventilación adecuada, iluminación mínima de 200 lux y un sumidero de al menos 10 cm de diámetro.

Se dispondrán llaves de corte en la entrada del equipo, en la salida y después de la válvula de retención. No se realizará conexión alguna en la tubería de descarga del sistema. La tubería de descarga no se conectará a bajante de cualquier tipo. La conexión con el colector de desagüe se hará siempre por gravedad. En la tubería de descarga no se colocarán válvulas de aireación.

Todas las conexiones de las tuberías del sistema de bombeo y elevación estarán dotadas de los elementos precisos para la no transmisión de ruidos y vibraciones. El depósito de recepción que contenga residuos fecales no estará integrado en la estructura del edificio.

CONDICIONES PREVIAS A SU REALIZACIÓN DE UNIDADES DE OBRA

Soporte

Se procederá a localizar las canalizaciones existentes y se realizará un replanteo de la canalización a realizar, con el trazado de los niveles de la misma.

Los soportes de la instalación de saneamiento según los diferentes tramos de la misma serán:

Zanjas realizadas en el terreno.

Paramentos verticales (espesor mínimo 1/2 pie).

Forjados.

En los forjados se habrán dejado los huecos precisos para el paso de conducciones y bajantes, así como los pasatubos en los elementos, según lo especificado en proyecto.

TOLERANCIAS ADMISIBLES DE UNIDADES DE OBRA

No serán admitidas desviaciones superiores al 10%, respecto a los valores de proyecto.

CONDICIONES DE TERMINACIÓN DE UNIDADES DE OBRA

Una vez finalizada la instalación se informará a la Dirección Facultativa. El técnico emitirá los certificados y/o documentación de la instalación conforme a la Reglamentación vigente.

CONDICIONES DE CONSERVACIÓN Y MANTENIMIENTO DE UNIDADES DE OBRA

Se revisará que se encuentren cerradas todas las conexiones de los desagües que vayan a conectarse a la red de alcantarillado y se tapanán todas las arquetas para impedir caídas de personas, materiales y objetos.

No se utilizará la instalación para la evacuación de otro tipo de residuos que no sean aguas residuales o pluviales.

Se consultará a la Dirección Facultativa en el caso de observar alguna anomalía, esta evaluará su importancia y dictaminará la solución a adoptar si fuera necesario.

CONTROL DE EJECUCIÓN, ENSAYOS Y PRUEBAS DE UNIDADES DE OBRA

Control de ejecución

-Desagüe de aparatos:

Sifones individuales en aparatos sanitarios y conexión a los aparatos.

Botes sifónicos (en su caso). Conexión y tapa.

Sifones registrables en desagües de aparatos de bombeo (lavadoras...)

Pendientes de la red horizontal. Conexión a bajantes.

Distancia máxima de inodoros a bajantes. Conexión del aparato a bajante.

-Sumideros:

Replanteo. Nº de unidades. Tipo.

Colocación. Impermeabilización, solapos.

Cierre hidráulico. Conexión. Rejilla.

-Bajantes:

Material y diámetro especificados.

Existencia de pasatubos y sellado a través de forjados.

Dos fijaciones mediante abrazaderas, por cada tubo.

Protección en zona de posible impacto.

Remate de ventilación. Se prolonga por encima de la cubierta la longitud especificada.

La ventilación de bajantes no estará asociada a otros conductos de ventilación de locales (tipo Shunt).

-Red horizontal:

-Conducciones enterradas:

Zanjas de saneamiento. Profundidad. Lecho de apoyo de tubos. Pendientes. Relleno.

PROYECTO DE ADECUACIÓN DE LOCAL DESTINADO A HELADERÍA Y PASTELERÍA, SITO EN CALLE MARQUES MERITO,

PI: 00, Pt: 13, CENTRO COMERCIAL, URB. EL SANTISCAL, ARCOS DE LA FRONTERA, CÁDIZ 2021-01434



Tubos. Material y diámetro según especificaciones. Conexión de tubos y arquetas. Sellado.
 Pozo de registro y arquetas:
 Disposición, material y dimensiones según especificaciones. Tapas de registro.
 Acabado interior. Conexiones a los tubos. Sellado.
 -Conducciones suspendidas:
 Material y diámetro según especificaciones. Registros.
 Sujeción con bridas o ganchos al forjado (cada 70 cm). Pendientes.
 Juntas estancas.
 Pasatubos y sellado en el paso a través de muros.
 Red de desagües:
 -Ventilación:
 Conducciones verticales:
 Disposición: tipos y secciones según especificaciones. Correcta colocación y unión entre piezas.
 Aplomado: se comprobará la verticalidad.
 Sustentación: correcta sustentación de cada nivel de forjado. Sistema de apoyo.
 Aislamiento térmico: espesor especificado. Continuidad del aislamiento.
 Aspirador estático: altura sobre cubierta. Distancia a otros elementos.
 Fijación. Arriostamiento, en su caso.
 Conexiones individuales:
 Derivaciones: Correcta colocación de la rejilla. Correcta conexión con pieza especial de derivación.
 No se admitirán falseos interrumpidos en los falsos techos o pasos de tuberías no selladas. De realizarse se pondrá especial cuidado en no interrumpirlos en todo su recorrido, desde el suelo hasta el forjado superior.
 Ensayos y pruebas
 Se harán pruebas de estanquidad, atendiendo a lo especificado en el CTE DB HS 5, apartado 5.6.

CRITERIOS DE MEDICIÓN Y VALORACIÓN DE UNIDADES DE OBRA

El criterio de medición y valoración será el que se especifique en el texto de cada partida, en el caso de que no venga recogido se seguirán los siguientes criterios:
 -Canalizaciones:
 ml, incluso solera y anillado de juntas, relleno y compactado. Totalmente terminado.
 -Conductos y guardacaños:
 ml, incluso uniones, accesorios y ayudas de albañilería.
 Tanto para la red horizontal como de la vertical, en el caso de colectores enterrados no se incluirá la excavación ni relleno de zanjas.
 -Conductos de la instalación de ventilación:
 ml, incluida la parte proporcional de piezas especiales, rejillas, capa de aislamiento a nivel de forjado, medida la longitud desde el arranque del conducto hasta la parte inferior del aspirador estático.
 -Conductos de la instalación de ventilación de piezas prefabricadas:
 ud.
 -Canalizaciones y zanjas filtrantes:
 ml, de igual sección totalmente colocadas y ejecutadas, respectivamente.
 -Filtros de arena:
 -m2 con igual profundidad, totalmente terminado.
 -Resto de elementos de la instalación (sumideros, desagües, arquetas, botes sifónicos, etc.):
 ud, incluyendo todos los accesorios y conexiones precisos para su correcto funcionamiento. Totalmente colocada y comprobada.

MEDIDAS PARA ASEGURAR LA COMPATIBILIDAD ENTRE PRODUCTOS, ELEMENTOS Y SISTEMAS CONSTRUCTIVOS DE UNIDADES DE OBRA

Para prevenir el fenómeno electroquímico de la corrosión galvánica entre metales con diferente potencial, se adoptarán las siguientes medidas:
 Se evitará colocar dos metales de distinto potencial en contacto, de no ser posible impedir el contacto entre dos metales, se elegirán metales próximos en la serie galvánica. Aislar eléctricamente los metales con diferente potencial.
 Impedir el acceso de agua y oxígeno a la zona de unión de los dos metales.
 En los tramos de las derivaciones interiores, los conductos no se fijarán a la obra con elementos rígidos (morteros, yesos).
 Se considerará la compatibilidad de materiales y sus tipos de unión:
 Tuberías de PVC, no se admitirán las uniones fabricadas mediante soldadura o pegamento de diversos elementos, las uniones entre tubos serán de enchufe o cordón con junta de goma, o pegado mediante adhesivos.
 Tuberías de hormigón, las uniones serán mediante corchetes de hormigón en masa.
 Conforme al CTE DB HS 4, apartado 6.3.1:
 Para los tubos de acero galvanizado se considerarán agresivas las aguas no incrustantes con contenidos de ión cloruro superiores a 250 mg/l. Para los tubos de acero galvanizado las condiciones límites del agua a transportar, a partir de las cuales será preciso un tratamiento serán las de la tabla 6.1. Para las tuberías de acero inoxidable las calidades del mismo se seleccionarán en función del contenido de cloruros disueltos en el agua. Cuando éstos no sobrepasen los 200 mg/l se puede utilizar el AISI-304. Para concentraciones superiores es preciso utilizar el AISI-316.
 Conforme al CTE DB HS 4, apartado 6.3.2:
 Se impedirá el acoplamiento de tuberías y elementos de metales con diferentes valores de potencial electroquímico excepto cuando según el sentido de circulación del agua se instale primero el de menor valor. Se podrán acoplar al acero galvanizado elementos de acero inoxidable. En las vainas pasamuros, se interpondrá un material plástico para impedir contactos inconvenientes entre distintos materiales. Para los tramos de las derivaciones interiores, los conductos no deberán quedar sujetos a la obra con elementos rígidos (morteros, yesos). Si se utilizara tubería de gres (debido a existencia de aguas residuales muy agresivas), la sujeción no será rígida, evitando los morteros y utilizando en su lugar un cordón embreado y el resto relleno de asfalto. La derivación o manguetón del inodoro que atraviese un paramento o forjado, no se sujetará con mortero, sino a través de pasatubos, o sellando el intersticio entre obra y conducto con material elástico. Cualquier paso de tramos de la red a través de elementos estructurales dejará una holgura a rellenar con material elástico. Válvulas de desagüe: en su montaje se evitará la manipulación de las mismas, quedando prohibida unión con enmasillado. Cuando el tubo sea de polipropileno, no se utilizará líquido soldador. Se deberán proteger las tuberías de fundición enterradas en terrenos particularmente agresivos. Se podrá impedir la acción de este tipo de terrenos mediante la aportación de tierras químicamente neutras o de reacción básica (por adición de cal), empleando tubos con revestimientos especiales y empleando protecciones exteriores mediante fundas de film de polietileno. En este último caso, se utilizará tubo de PE de 0,2 mm de espesor y de diámetro superior al tubo de fundición. Como complemento, se utilizará alambre de acero con recubrimiento plastificado y tiras adhesivas de film de PE de unos 50 mm de ancho. En redes de pequeña evacuación para tuberías empotradas se aislarán para impedir corrosiones, aplastamientos o fugas. Igualmente, no quedarán sujetas a la obra con elementos rígidos tales como yesos o morteros. Si se utilizara tuberías de gres, por la agresividad de las aguas, la sujeción no será rígida, evitando los morteros y utilizando en su lugar un cordón embreado y el resto relleno de asfalto.

VERIFICACIONES Y PRUEBAS DE SERVICIO

Toda la documentación: certificados, boletines y documentación adicional exigida por la Administración competente. **Artículo: E06C CHAPADOS EN REVESTIMIENTOS Y TRASDOSADOS**

PROYECTO DE ADECUACIÓN DE LOCAL DESTINADO A HELADERÍA Y PASTELERÍA, SITO EN CALLE MARQUES MERITO,
 Pl: 00, Pt: 13, CENTRO COMERCIAL, URB. EL SANTISCAL, ARCOS DE LA FRONTERA, CÁDIZ 2021-01434



PROYECTO DE ADECUACIÓN DE LOCAL DESTINADO A HELADERÍA Y PASTELERÍA, SITO EN CALLE MARQUES MERITO,
PI: 00, Pt: 13, CENTRO COMERCIAL, URB. EL SANTISCAL, ARCOS DE LA FRONTERA, CÁDIZ



CARACTERÍSTICAS TÉCNICAS Y CONDICIONES DE SUMINISTRO Y RECEPCIÓN DE MATERIALES

Se atenderá a lo especificado en el CTE DB HE 1, apartado 6, si forma parte de la envolvente térmica, se verificará que los materiales cumplen las especificaciones de proyecto respecto a las propiedades higrotérmicas de los mismos: conductividad térmica factor de resistencia a la difusión del vapor de agua densidad ρ y calor específico, de manera que se cumpla la transmitancia térmica máxima exigida a los cerramientos que forman la envolvente térmica.

Según DB HR, apartado 4.1, en el pliego de condiciones del proyecto deberán expresarse las características acústicas de los materiales utilizados en los elementos constructivos de separación. Los materiales que componen los elementos constructivos homogéneos se caracterizan por la masa por unidad de superficie kg/m^2 .

-Placas o plaquetas de piedra natural o artificial:

Espesor adecuado en función del tipo de piedra y del emplazamiento, y como mínimo de 30 mm, aunque en piezas muy compactas podrá ser de 25 mm.

Distintos acabados en su cara vista, pulido mate, brillante, etc.

Granito: no estará meteorizado, ni presentará fisuras.

Caliza será compacta y homogénea de fractura.

Mármol: será homogéneo y no presentará masas terrosas.

-Bases para aplacado:

Base de mortero o capa de regularización con mortero, para conseguir una planimetría suficiente para la colocación en capa fina. Cuando existan capas intermedias compresibles el mortero deberá ir armado y fijado al soporte base. En la regularización para aplacados interiores: CSII ó CSIII. En la regularización para aplacados de fachada: CSIII ó CSIV.

-Morteros para albañilería:

Según RC-16, para los morteros de albañilería se utilizarán, preferentemente, los cementos de albañilería, pudiéndose utilizar también cementos comunes con un contenido de adición apropiado, seleccionando los más adecuados en función de sus características mecánicas, de blancura, en su caso, y del contenido de aditivo aireante para los cementos de albañilería.

Los morteros podrán ser de diversos tipos.

En el caso de morteros de cal se recomiendan las siguientes composiciones de cemento blanco, cal, arena, dependiendo del emplazamiento:

Interiores: 1:3:12.

Exteriores en zonas costeras de hielo (>1000 m): 1:1:6.

Exteriores en el resto de zonas: 1:2:8.

-Material de agarre: adhesivos cementosos (morteros cola) de varios tipos: normal (C1), mejorado (C2), en dispersión (D1) o (D2), y de resinas reactivas (R1) o (R2).

-Anclajes:

Si se utilizan anclajes, las placas tendrán los taladros precisos. El diámetro de los taladros será 3 mm mayor que el del bulón. Es conveniente que el fondo del agujero del bulón y los extremos de éste tengan la forma de casquete esférico. Asimismo, la longitud del orificio practicado en la piedra deberá ser mayor que la longitud del pivote o pletina para impedir el descanso de la piedra en su extremo superior.

Anclajes de sujeción al soporte: no serán aceptables los anclajes de otros materiales con menor resistencia y comportamiento a la agresividad ambiental que los de Acero Inoxidable AISI 304 ó 316, según normas UNE.

Anclajes de sujeción ocultos: los pivotes podrán tener un diámetro mínimo de 5 mm y una longitud de 30 mm, y las pletinas un espesor mínimo de 3 mm, ancho de 30 mm y profundidad de 25 mm.

Anclajes de sujeción vistos: podrán ser de acero inoxidable o de aluminio lacado o anodizado.

-Separadores de placas: podrán ser de cloruro de polivinilo de espesor mínimo 1,50 mm.

-Material de sellado de juntas: podrá ser lechada de cemento, etc.

-Material de rejuntado, se podrá utilizar:

Material de rejuntado cementoso. Existen dos clases: normal (CG1) y mejorado (CG2). Este último reduce su absorción de agua y tiene mayor resistencia a la abrasión.

Material de rejuntado de resinas reactivas (RG), de elevada adherencia, resistencia a los materiales químicos, resistencia bacteriológica, muy buena resistencia a la humedad y excelente resistencia a la abrasión.

Se podrán llenar parcialmente las juntas con tiras de un material compresible, (goma, plásticos celulares, láminas de corcho o fibras para calafateo) antes de llenarlas a tope.

CONTROL DE RECEPCIÓN DE MATERIALES

El control de recepción tiene por objeto comprobar que las características técnicas de los productos, equipos y sistemas suministrados satisfacen lo exigido en el proyecto. Este control comprenderá el control de la documentación de los suministros, realizado de acuerdo con el artículo 7.2.1 del CTE (incluso el marcado CE y la Declaración de Prestaciones, cuando sea pertinente), el control mediante distintivos de calidad o evaluaciones técnicas de idoneidad, según el artículo 7.2.2 del CTE y el control mediante ensayos, conforme al artículo 7.2.3.

Los materiales cumplirán con lo especificado en el Reglamento Europeo de Productos de Construcción (RPC) 305/2011. Se atenderá a la última publicación en el B.O.E. del listado completo de la Normas Armonizadas de Productos de Construcción.

CARACTERÍSTICAS TÉCNICAS Y PROCESO DE EJECUCIÓN DE UNIDADES DE OBRA

Según indica el DB HR, apartado 4.2, en el pliego también se expresarán las características acústicas de los elementos constructivos que se obtendrán mediante ensayos en laboratorio. De obtenerse mediante métodos de cálculo, los valores obtenidos y la justificación de los cálculos deberán incluirse en la memoria del proyecto y consignarse en el pliego de condiciones.

Ejecución

La colocación deberá efectuarse en unas condiciones climáticas normales (de 5 °C a 30 °C), procurando impedir el soleado directo y las corrientes de aire.

La puesta en obra de los revestimientos pétreos se deberá llevar a cabo por profesionales especialistas.

Se replantearán, según lo especificado en proyecto, las hiladas del aplacado, así como de los puntos de anclaje. Se efectuará el despiece del paramento a aplacar definiéndolo y numerándolo.

El sistema de sujeción directa mediante morteros no será recomendable en exteriores, salvo en zócalos.

A cada placa se le habrán practicado las ranuras y orificios precisos para su anclaje a la fábrica.

PROYECTO DE ADECUACIÓN DE LOCAL DESTINADO A HELADERÍA Y PASTELERÍA, SITO EN CALLE MARQUES MÉRITO,

Pl: 00, Pt: 13, CENTRO COMERCIAL, URB. EL SANTISCAL, ARCOS DE LA FRONTERA, CÁDIZ



Se realizará la sujeción previa de los anclajes al soporte para asegurar su resistencia al colgar la piedra en ellos. Se colocarán cuatro anclajes por placa como mínimo, separados de su borde 1/5 de su longitud o de la altura de la placa. La posición de los anclajes en la junta horizontal será simétrica respecto al eje de la placa. Los anclajes podrán ser de carga o de sujeción, que a su vez irán colocados en juntas verticales (horizontales en las placas del borde de fachada).

Se fijará un tablón para apoyar la hilada inferior de placas de forma que queden niveladas a la altura correspondiente. Se acunarán las placas de la primera hilada sobre el tablón, nivelando su borde superior a la altura correspondiente. El orden de ejecución será placa a placa de forma continua, y de abajo a arriba de la fachada.

Las placas se colocarán en obra suspendiéndolas exclusivamente de los ganchos o dispositivos preparados para su elevación.

La sujeción de las placas se confiará exclusivamente a los dispositivos de anclaje previstos y probados antes del suministro de las placas. Se verificará que los anclajes de las placas encajan correctamente en los agujeros.

Los anclajes se recibirán en los orificios practicados en los cantos de las placas, y en el soporte, según el sistema de proyecto.

Con resinas de uso rápido.

Con taco de expansión de uso inmediato.

Con mortero hidráulico humedeciendo previamente la superficie del hueco. En ningún caso se usará escayola ni yeso. Los anclajes se nivelarán dentro del tiempo de fraguado.

Se esperará a que el mortero fragüe y se endurezca suficientemente. Se podrán utilizar aceleradores de fraguado. Las cuñas de las placas o se quitarán hasta que el mortero haya endurecido.

A continuación se encajará la placa contigua.

Se harán juntas verticales de dilatación de 1 cm de anchura como mínimo, cada 6 m y a una distancia de 2 m de las esquinas del edificio, utilizando anclajes de media espiga, tendrán 1 cm de anchura como mínimo. Se respetarán las juntas estructurales del edificio.

Se respetarán las juntas de dilatación del edificio.

Conforme al CTE DB HS 1, apartado 2.3.2, cuando se trate de cámara ventilada, se colocarán separadores entre placas de hiladas sucesivas para dejar juntas abiertas de anchura mayor que 5 mm y ventilar así la cámara. El espesor de la cámara será conforme al proyecto y estará comprendido entre 3 cm y 10 cm. Se verificará que no se acumulen restos de mortero en la cámara que reduzcan su espesor. Para evacuar el agua que pueda entrar en la cámara, se fijará un babero a la hoja exterior en las zonas donde la cámara se interrumpa con dinteles, forjados, etc.

Para fachadas ventiladas con aislante, los orificios que deberán practicarse en el aislante para el montaje de los anclajes puntuales se rellenarán posteriormente con proyectores portátiles del mismo aislamiento o recortes del mismo adheridos con colas compatibles.

Conforme al CTE DB HS 1, para fachada constituida por un material poroso, se realizará un zócalo con un material cuyo coeficiente de succión sea menor que el 3%, de altura mínima 30 cm, y que cubra la barrera impermeable dispuesta entre el muro y la fachada.

Además, en los zócalos, por ser las zonas más sensibles a las agresiones del tráfico urbano, será recomendable la solución de piezas de mayor espesor recibidas con morteros. Las juntas tendrán un espesor mínimo de 6 mm, y se rellenarán con mortero plástico y elástico.

La técnica de colocación en capa gruesa, con material de agarre de mortero de cemento es desaconsejable por las posibles patologías que pudieran producirse, como eflorescencias, manchas por humedad, falta de adherencia, etc. Se deberá proceder pues a la colocación en capa fina.

Para la colocación en capa fina:

Se tendrá en consideración en la utilización de adhesivos el tiempo abierto máximo, para impedir desprendimientos posteriores de las baldosas.

En su caso, la base de mortero o regularización con mortero pobre tendrá un espesor aproximado de 2 cm, en su máximo espesor y será de categoría CSII o CSIII.

En soportes más flexibles como capas aislantes, sujetos a variaciones térmicas por calefacción, etc., hay que esperar movimientos, por lo que se deberá utilizar un adhesivo con característica adicional de deformabilidad. En este caso es recomendable utilizar piezas de tamaño inferior a 30 x 30 cm e incrementar el ancho de juntas de colocación.

Estos adhesivos pueden ser S1 o S2. Este último si se requiere una capacidad mayor de deformación.

En el caso de emplear piedra aglomerada o piedra con resina y malla por la superficie posterior es conveniente la utilización de adhesivos de resinas reactivas (R1) o (R2).

Para el caso en el que se necesite una puesta en servicio rápida del aplacado se seleccionará un adhesivo con la característica de fraguado rápido (F).

CONDICIONES PREVIAS A SU REALIZACIÓN DE UNIDADES DE OBRA

Soporte

El soporte cumplirá las siguientes condiciones:

-Estabilidad dimensional: tiempos de espera desde fabricación: cuando se trate de bases de mortero de cemento, 2-3 semanas.

-Rugosidad en caso de soportes muy lisos y poco absorbentes, se aumentará la rugosidad por picado u otros medios. Cuando se trate de soportes disgregables se aplicará una imprimación impermeabilizante.

-Sensibilidad al agua: los soportes sensibles al agua (madera, aglomerados de madera, etc.), pueden requerir una imprimación impermeabilizante.

-Impermeabilización: sobre soportes de madera o yeso será conveniente prever una imprimación impermeabilizante.

-Limpieza: ausencia de polvo, pegotes, aceite o grasas, etc.

La fábrica soporte del aplacado tendrá la suficiente resistencia para soportar el peso del mismo.

Conforme al CTE DB HS 1, apartado 2.3.2, en su caso, se verificará la disposición en la cara exterior de la hoja principal de un enfoscado de mortero.

TOLERANCIAS ADMISIBLES DE UNIDADES DE OBRA

Control de la alineación de juntas de colocación: la diferencia de alineación de juntas, medida con regla de 1 m no excederá de ± 1 mm. Control de la desviación de nivel entre piezas adyacentes: la desviación entre dos piezas adyacentes (ceja) no sobrepasará el límite de: ± 1 mm (junta < 6 mm) o ± 2 mm (junta > 6 mm).

Control de la desviación de planeidad: la desviación máxima medida con regla de 2 m no sobrepasará el límite de ± 2 mm.

CONDICIONES DE TERMINACIÓN DE UNIDADES DE OBRA

Se deberá sellar la unión del zócalo con la fachada en su parte superior o adoptarse otra solución que produzca el mismo efecto.

Se verificará que en el aplacado no se aprecian aspectos superficiales defectuosos tales como manchas, cambios de color, fisuras, picaduras, etc.

Se verificará la limpieza final en el aplacado acabado, apreciándose la ausencia de manchas (yeso, pintura, etc.) y, en su caso, medidas de protección previas a la ejecución.

PROYECTO DE ADECUACIÓN DE LOCAL DESTINADO A HELADERÍA Y PASTELERÍA, SITO EN CALLE MÁRQUEZ MÉNITO,

PI: 00, Pt: 13, CENTRO COMERCIAL, URB. EL SANTISCAL, ARCOS DE LA FRONTERA, CÁDIZ



de otras actividades.
Cuando la carpintería esté aplomada al trasdós del aplacado, las juntas perimetrales entre carpintería y aplacado no se sellarán.

CONDICIONES DE CONSERVACIÓN Y MANTENIMIENTO DE UNIDADES DE OBRA

Todo elemento que sea preciso instalar sobre el aplacado, se recibirá a la fábrica que sustenta éste o a cualquier otro elemento resistente. Sobre el aplacado no se sujetarán elementos como soportes de rótulos, instalaciones, etc., que puedan dañarlo o provocar la entrada de agua.

Se harán inspecciones visuales de los paramentos aplacados, reparando las piezas movidas o estropeadas. Los anclajes que deban reponerse serán de acero inoxidable. Se verificará el estado de las piezas de piedra para detectar posibles anomalías, o desperfectos. La limpieza se llevará a cabo según el tipo de piedra, mediante lavado con agua, limpieza química o proyección de abrasivos.

Se impedirá el golpeo o choque de objetos punzantes o de peso, los golpes durante las fases posteriores de la obra, las ralladuras por desplazamiento de objetos, etc. Se habrán previsto protecciones adecuadas para el revestimiento acabado, cartón, plásticos gruesos, etc. En el caso de que se prevea que se pueden producir golpes, etc. Se deberán tomar las medidas precisas para que las jardineras u otros elementos no viertan agua sobre el aplacado.

Se consultará a la Dirección Facultativa en el caso de observar alguna anomalía, esta evaluará su importancia y dictaminará la solución a adoptar si fuera necesario.

CONTROL DE EJECUCIÓN, ENSAYOS Y PRUEBAS DE UNIDADES DE OBRA

Control de ejecución

Se prestará especial atención en el control de ejecución de.

-Soporte:

Se verificará que el soporte esté liso. En su caso, espesor de la capa de la base de mortero o capa de regularización.

-Replanteo:

Distancia entre anclajes. Juntas. Nivelación

-Ejecución:

Características de los anclajes y de las piezas. Material y espesor de los anclajes, espesor y posición de los taladros, etc.

Sujeción de los anclajes al soporte, resistencia.

Disposición de elementos para la evacuación del agua, si es el caso, según CTE DB HS 1.

Espesor de la cámara.

-Comprobaciones finales:

Planicidad en varias direcciones. Se inspeccionará el aplacado para verificar que no presentará imperfecciones o irregularidades como cejas, teniendo en cuenta las tolerancias indicadas anteriormente.

Se comprobarán las juntas. Aplomado del aplacado. Si hay rejuntado: Relleno y col

PROYECTO DE ADECUACIÓN DE LOCAL DESTINADO A HELADERÍA Y PASTELERÍA, SITO EN CALLE MARQUES MERITO,
Pl: 00, Pt: 13, CENTRO COMERCIAL, URB. EL SANTISCAL, ARCOS DE LA FRONTERA, 2021-01434



CRITERIOS DE MEDICIÓN Y VALORACIÓN DE UNIDADES DE OBRA

El criterio de medición y valoración será el que se especifique en el texto de cada partida, en el caso de que no venga recogido se seguirán los siguientes criterios:

- Piezas recibidas al soporte con dispositivos de anclaje:
- m2 de aplacado incluyendo rejuntado, anclajes y mochetas, descontando huecos, incluso eliminación de restos y limpieza. Totalmente terminado.
- Piezas recibidas al soporte mediante material de agarre y piezas metálicas, en su caso:
- m2 de revestimiento con placas o plaquetas de piedra natural, colocadas incluyendo material de rejuntado (cementoso, de resinas reactivas o lechada de mortero coloreado), incluido cortes, eliminación de restos y limpieza. Totalmente terminado.

MEDIDAS PARA ASEGURAR LA COMPATIBILIDAD ENTRE PRODUCTOS, ELEMENTOS Y SISTEMAS CONSTRUCTIVOS DE UNIDADES DE OBRA

Se impedirá el contacto del aplacado con otros elementos tales como otros paramentos, suelos, pilares, etc., colocando juntas perimetrales.

Para prevenir el fenómeno electroquímico de la corrosión galvánica entre metales con diferente potencial, se adoptarán las siguientes medidas:

Se evitará colocar dos metales de distinto potencial en contacto, de no ser posible impedir el contacto entre dos metales, se elegirán metales próximos en la serie galvánica.

Aislar eléctricamente los metales con diferente potencial.

Impedir el acceso de agua y oxígeno a la zona de unión de los dos metales.

Las variedades de piedra porosas no se utilizarán en zonas donde se prevean heladas.

No se utilizarán areniscas con importante presencia de arcillas, cloruros o yeso, ya que pueden experimentar descomposiciones acompañadas de bajas importantes de resistencia.

Se impedirá el empleo de piedra con compuestos ferrosos (óxidos de hierro o compuestos piritosos), cuya acción puede afectar a la resistencia de la propia placa en ambientes agresivos.

No se utilizarán las variedades de piedra de elevado coeficiente de absorción (> 5%), en zonas próximas al mar, ya que presentan riesgo de verse sometidas a una aportación importante de cloruros.

Se aconseja separar las piezas de piedra porosas del aluminio mediante dos manos de pintura bituminosa, u otro elemento espaciador. Se deberá tener especial cuidado con

algunos tipos de ladrillos que tienen cloruros en su composición, ya que estos pueden acelerar el proceso de corrosión.

Cuando el aplacado esté expuesto a situaciones de humedad repetitivas, se podrá determinar mediante ensayo la presencia de sales como cloruros y sulfatos.

Se dan las siguientes incompatibilidades entre el sistema de fijación y el tipo de soporte:

No se utilizarán anclajes fijados mecánicamente al soporte cuando éste sea de ladrillos y bloque huecos, dada su heterogeneidad.

Para impedir las corrosiones de tipo galvánico entre los diferentes elementos que componen el cuerpo del anclaje, no se utilizarán sistemas de anclaje con diferentes metales

(aluminio y acero inoxidable, acero inoxidable y acero al carbono), y si se optase por admitirlos, se interpondrán casquillos o arandelas separadoras, inertes o de nula conductividad eléctrica.

No se utilizarán anclajes fijados con cajeados retacados con mortero en el soporte cuando éste sea de hormigón armado, en masa, o estructura metálica.

Se colocarán casquillos separadores de material elástico y resistente a la intemperie (por ejemplo nailon o EPDM), para evitar el contacto directo entre el anclaje y la piedra.

Las carpinterías, barandillas y todo elemento de sujeción irán fijados a la fábrica, y nunca al aplacado.

VERIFICACIONES Y PRUEBAS DE SERVICIO

Como se recoge en el CTE DB HR Capítulo 5.3; En el caso de que se realicen mediciones in situ mediciones in situ para verificar las exigencias de aislamiento acústico a ruido aéreo y de limitación del tiempo de reverberación, se harán por laboratorios y conforme a lo establecido en las UNE- EN ISO 140-4, UNE-EN ISO 16283-1:2015 y UNE-EN ISO 140-5:1999 para ruido aéreo y en la UNE-EN ISO 3382, UNE-EN ISO 3382-1:2010 y UNE-EN ISO 3382-2:2008 para tiempo de reverberación. La valoración global de resultados de las mediciones de aislamiento se realizará conforme a las definiciones de diferencia de niveles estandarizada para cada tipo de ruido según lo establecido en el Anexo H del DB HR.

Se admiten tolerancias en el cumplimiento de las exigencias del DB HR entre los valores obtenidos por mediciones in situ y los valores límite establecidos en el apartado 2.1 del DB HR:- Aislamiento a ruido de impacto: 3 dB. - Tiempo de reverberación: 0,1 segundos.

Para fachadas, si existieran aberturas de admisión de aire, según DB-HS 3, sistemas con dispositivo de cierre, tales como aireadores o sistemas de microventilación, la verificación de la exigencia de aislamiento acústico frente a ruido exterior se realizará con dichos dispositivos cerrados.

Artículo: E06E ESCALERAS DE PIEDRA NATURAL

CARACTERÍSTICAS TÉCNICAS Y CONDICIONES DE SUMINISTRO Y RECEPCIÓN DE MATERIALES

Se atenderá a lo especificado en el CTE DB HE 1, apartado 6, si forma parte de la envolvente térmica, se verificará que los materiales cumplen las especificaciones de proyecto respecto a las propiedades higrotérmicas de los mismos : conductividad térmica factor de resistencia a la difusión del vapor de agua densidad ρ y calor específico, de

manera que se cumpla la transmitancia térmica máxima exigida a los cerramientos que forman la envolvente térmica. Según DB HR, apartado 4.1, en el pliego de condiciones del proyecto deberán expresarse las características acústicas de los materiales utilizados en los elementos constructivos de separación. Los materiales que componen los elementos constructivos homogéneos se caracterizan por la masa por unidad de superficie kg/m2.

-Materiales de piedra natural. Baldosas para pavimento y escaleras: distintos acabados en su cara vista (pulido mate o brillante, apomazado, abujardado, etc.)

-Baldosas de terrazo, vibrada y prensada, estarán constituidas por:

Aglomerante: cemento (terrazo, baldosas de cemento), resinas de poliéster (aglomerado de mármol, etc.), etc.

Aridos, lajas de piedra triturada que en según su tamaño darán lugar a piezas de grano micro, medio o grueso.

Colorantes inalterables.

Podrán ser desbastadas, para pulir en obra o con distintos tipos de acabado como pulido, lavado al ácido, etc.

-Baldosas de hormigón.

-Adoquines de piedra natural o de hormigón.

-Piezas especiales: peldaño en bloque de piedra, peldaño prefabricado, etc.

-Bases para embaldosado:

Base de grava o de arena: con arena natural o de machaqueo para nivelar, rellenar o desolidarizar y servir de base cuando se trate de losas de piedra y placas de hormigón armado.

PROYECTO DE ADECUACIÓN DE LOCAL DESTINADO A HELADERÍA Y PASTELERÍA, SITO EN CALLE MARQUES MERITO,

PI: 00, Pt: 13, CENTRO COMERCIAL, URB. EL SANTISCAL, ARCOS DE LA FRONTERA, 2021-01434



Base de arena estabilizada: con arena natural o de machaqueo estabilizada con un conglomerante hidráulico para cumplir función de relleno y desolidarización.

Base de mortero o capa de nivelación regularización. Podrá formar parte de un suelo flotante (las condiciones son las mismas que Suelos flotantes del presente Pliego): con mortero pobre, para impedir la deformación de capas aislantes medianamente compresibles y para base de pavimento con losas de hormigón.

Base de mortero o capa de nivelación o regularización con pasta autonivelante para la nivelación y regularización del soporte, con tiempos rápidos de secado y endurecimiento, reduciendo los tiempos de espera.

Base de mortero armado. Podrá formar parte de un suelo flotante (las condiciones son las mismas que Suelos flotantes del presente Pliego): se utiliza como capa de refuerzo

para el reparto de cargas y para garantizar la continuidad del soporte.

-Material de agarre:

Adhesivos cementosos (morteros cola) de varios tipos: normal (C1), mejorado (C2), en dispersión (D1) o (D2), y de resinas reactivas (R1) o (R2).

Mortero de cemento para albañilería. Según RC-16, para los morteros de albañilería se utilizarán, preferentemente, los cementos de albañilería, pudiéndose utilizar también

cementos comunes con un contenido de adición apropiado, seleccionando los más adecuados en función de sus características mecánicas, de blancura, en su caso, y del contenido de aditivo aireante en los cementos de albañilería.

-Material de rejuntado:

Material de rejuntado cementoso. Existen dos clases: normal (CG1) y mejorado (CG2). Este último reduce su absorción de agua y tiene mayor resistencia a la abrasión.

Material de rejuntado de resinas reactivas (RG), de elevada adherencia, resistencia a los materiales químicos, resistencia bacteriológica, muy buena resistencia a la humedad y excelente resistencia a la abrasión.

Se podrán llenar parcialmente las juntas con tiras de un material compresible, (goma, plásticos celulares, láminas de corcho o fibras para calafateo) antes de llenarlas a tope.

-Material de relleno de juntas de dilatación: podrá ser de siliconas, etc.

El valor de resistencia al deslizamiento Rd se determina mediante el ensayo del péndulo descrito en el Anejo 2 de la norma UNE-ENV 12633:2003 empleando la escala C en

probetas sin desgaste acelerado.

La muestra seleccionada será representativa de las condiciones más desfavorables de resbaladizidad. Dicha clase se mantendrá durante la vida útil del pavimento.

Con el fin de limitar el riesgo de resbalamiento, los suelos tendrán una clase (resistencia al deslizamiento) adecuada conforme al DB SUA 1, en función del uso y localización en el edificio.

CONTROL DE RECEPCIÓN DE MATERIALES

El control de recepción tiene por objeto comprobar que las características técnicas de los productos, equipos y sistemas suministrados satisfacen lo exigido en el proyecto. Este control comprenderá el control de la documentación de los suministros, realizado de acuerdo con el artículo 7.2.1 del CTE (incluso el marcado CE y la Declaración de Prestaciones, cuando sea pertinente), el control mediante distintivos de calidad o evaluaciones técnicas de idoneidad, según el artículo 7.2.2 del CTE y el control mediante ensayos, conforme al artículo 7.2.3.

Los materiales cumplirán con lo especificado en el Reglamento Europeo de Productos de Construcción (RPC) 305/2011. Se atenderá a la última publicación en el B.O.E. del listado completo de la Normas Armonizadas de Productos de Construcción.

CARACTERÍSTICAS TÉCNICAS Y PROCESO DE EJECUCIÓN DE UNIDADES DE OBRA

Conforme al DB HR, apartado 4.2, en el pliego también se expresarán las características acústicas de los elementos constructivos que se obtendrán mediante ensayos en laboratorio. De obtenerse mediante métodos de cálculo, los valores obtenidos y la justificación de los cálculos deberán incluirse en la memoria del proyecto y consignarse en el pliego de condiciones.

Ejecución

Generalmente:

La puesta en obra de los revestimientos pétreos se llevará a cabo por profesionales especialistas y se supervisará por la Dirección Facultativa. Se respetarán las juntas

estructurales y se prevén juntas de dilatación que se sellarán con silicona. Asimismo se dispondrán juntas de construcción en el encuentro de los pavimentos con elementos

verticales o pavimentos diferentes.

La colocación deberá efectuarse en unas condiciones climáticas normales (de 5 °C a 30 °C), procurando impedir el

soleado directo y las corrientes de aire.

Cuando se trate de baldosas de piedra natural, cemento o terrazo, se limpiará y posteriormente humedecerá el soporte. Las piezas a colocar se humedecerán de forma que

no absorban el agua del mortero.

Cuando se trate de baldosas de cemento, se colocarán las baldosas sobre una capa de cemento y arena para posteriormente extender una lechada de cemento.

Cuando se trate de terrazo, sobre el forjado, suelo flotante o solera, se extenderá una capa de espesor no inferior a 20

mm de arena, sobre ésta se extenderá el mortero de cemento, formando una capa de 20 mm de espesor, cuidando que quede una superficie continua de asiento del

solado. Previamente a la colocación del revestimiento, y con

el mortero fresco, se espolvoreará este con cemento.

Cuando se trate de losas de piedra o placas de hormigón armado, sobre el terreno compactado, se extenderá una

capa de arena de 10 cm compactándola y enrasando su

superficie.

Cuando se trate de adoquines de hormigón, sobre el terreno compactado se extenderá una capa de arena, asentando posteriormente las piezas sobre ésta, dejando juntas

que también se rellenarán con arena.

De emplearse una base de gravilla o de arena tendrán un espesor inferior a 2 cm, y deberá utilizarse seca para impedir

posibles retracciones.

De emplearse una base de arena estabilizada tendrá una dosificación aproximada 100 kg por m³ de arena y su

espesor aproximado será de 2 a 4 cm.

De emplearse una base de mortero o capa de nivelación o regularización con mortero pobre tendrá un espesor entre 3

y 5 cm. Si la base es de pasta autonivelante, su espesor

estará comprendido entre 2 mm y 7 cm.

De emplearse una base de mortero armado se realizará con mortero dosificado con 300 Kg de cemento por m³,

armado con mallazo de cuantía variable, entre 200 y 700

gramos por m². El espesor será de 4 a 6 cm.

Se desaconseja la técnica de colocación en capa gruesa, con material de agarre: mortero de cemento por las posibles

patologías que pudieran producirse, como eflorescencias,

manchas por humedad, falta de adherencia, etc. De emplearse, se sustituirá el tradicional espolvoreo de cemento

superficial por la aplicación de una capa de contacto de un

adhesivo C1 o C1 en el reverso de la baldosa, antes de asentarla sobre el lecho de mortero fresco.

Se tendrá en consideración en la utilización de adhesivos el tiempo abierto máximo, para impedir desprendimientos

posteriores de las baldosas.

En soportes: más flexibles como capas aislantes, sujetos a variaciones térmicas por calefacción, etc., hay que esperar

movimientos, por lo que se deberá utilizar un adhesivo

PROYECTO DE ADECUACIÓN DE LOCAL DESTINADO A HELADERÍA Y PASTELERÍA, SITO EN CALLE MARQUES MERITO,

PI: 00, Pt: 13, CENTRO COMERCIAL, URB. EL SANTISCAL, ARCOS DE LA FRONTERA, 2021-01434

COAATC
Colegio Oficial de Aparejadores
y Arquitectos Técnicos de Cádiz



con característica adicional de deformabilidad. Además, es recomendable utilizar baldosas de tamaño inferior a 30 x 30 cm e incrementar el ancho de juntas de colocación. Estos adhesivos pueden ser S1 ó S2. Este último si se requiere una capacidad mayor de deformación. En el caso de emplear piedra aglomerada o piedra con resina y malla por la superficie posterior es conveniente la utilización de adhesivos de resinas reactivas (R1) o (R2). Para el caso en el que se necesite una puesta en servicio rápida del aplacado se seleccionará un adhesivo con la característica de fraguado rápido (F). Cuando se trate de rodapié, sus las piezas se colocarán a golpe sobre una superficie continua de asiento y se recibirán con material de agarre.

CONDICIONES PREVIAS A SU REALIZACIÓN DE UNIDADES DE OBRA

Soporte

El forjado soporte deberá cumplir las siguientes condiciones en cuanto a:

- Resistencia mecánica: el forjado soportará, el peso permanente del revestimiento sin rotura o daños, las cargas de servicio y las tensiones del sistema de colocación.
- Sensibilidad al agua: los soportes sensibles al agua (madera, aglomerados de madera, etc.), pueden requerir una imprimación impermeabilizante.
- Flexibilidad: la flecha activa de los forjados será inferior a 10 mm.
- Rugosidad cuando se trate de soportes muy lisos y poco absorbentes, se aumentará la rugosidad por picado u otros medios. Cuando se trate de soportes disgregables se aplicará una imprimación impermeabilizante.
- Estabilidad dimensional: tiempos de espera desde fabricación: cuando se trate de bases o suelos flotantes de mortero de cemento, 2-3 semanas y cuando se trate de forjado, suelo flotante y solera de hormigón, 6 meses.
- Impermeabilización: sobre soportes de madera o yeso será conveniente prever una imprimación impermeabilizante.
- Limpieza: ausencia de polvo, pegotes, aceite o grasas, desencofrantes, etc.

TOLERANCIAS ADMISIBLES DE UNIDADES DE OBRA

Control de la horizontalidad: Tolerancia: $\pm L/600$, siendo L la distancia en mm entre los puntos fijados. (Método: utilizar cualquier tipo de nivel, agua, óptico, láser, etc.). Control de la desviación de nivel entre baldosas adyacentes: Tolerancia, las cejas no sobrepasarán el límite de: ± 1 mm (junta < 6 mm) o ± 2 mm (junta > 6 mm).

Control de la desviación de planeidad: la desviación máxima medida con regla de 2 m no sobrepasará el límite de ± 3 mm.

Control de la alineación de juntas de colocación: la diferencia de alineación de juntas, medida con regla de 1 m no excederá de ± 2 mm.

CONDICIONES DE TERMINACIÓN DE UNIDADES DE OBRA

Se verificará la limpieza final en el aplacado acabado, apreciándose la ausencia de manchas (yeso, pintura, etc.) y, en su caso, medidas de protección previas la ejecución de otras actividades.

Se verificará que en el aplacado no se aprecien aspectos superficiales defectuosos tales como manchas, cambios de color, fisuras, picaduras, etc.

La piedra podrá recibir en obra distintos tipos de acabado: pulido mate, pulido brillo, pulido vitrificado. Este tratamiento se realizará siempre con el pavimento limpio.

Pulido: se realizará transcurridos al menos cinco días desde la colocación del pavimento. Se extenderá una lechada de cemento blanco para tapar las juntas y los poros abiertos y a las 48 horas se pulirá la superficie pasando una piedra abrasiva de grano fino y una segunda de afinado para eliminar las marcas del rebaje para eliminar las marcas anteriores. En los rincones y orillas del pavimento se utilizará máquina radial de disco flexible, rematándose manualmente. La superficie no presentará ninguna ceja. Abrillantado: se realizará transcurrido cuatro días desde la terminación del pulido. El abrillantado se realizará en dos fases, la primera aplicando un material base de limpieza y la segunda, aplicando el líquido metalizador definitivo. En ambas operaciones se pasará la máquina con una muñequilla de lana de acero hasta que la superficie tratada esté seca. La superficie no presentará ninguna ceja.

CONDICIONES DE CONSERVACIÓN Y MANTENIMIENTO DE UNIDADES DE OBRA

Se impedirá la caída de objetos punzantes o de peso, las ralladuras por desplazamiento de objetos y los golpes en las aristas de los peldaños durante las fases posteriores de la obra.

En caso contrario se habrán previsto protecciones adecuadas para el pavimento acabado, pudiendo cubrirse con cartón, plásticos gruesos, etc.

Se verificará el estado de las juntas de dilatación y del material de sellado de las mismas.

Se verificará si existe erosión mecánica o química, grietas y fisuras, desprendimientos, humedades capilares. Si fuera apreciada alguna anomalía, se realizará una inspección del pavimento, observando si aparecen en alguna zona baldosas rotas, agrietadas o desprendidas, en cuyo caso se repondrán o se deberá proceder a su fijación con los materiales y forma indicados para su colocación.

Para la limpieza se utilizarán los materiales adecuados al material:

Cuando se trate de terrazo, se fregará con jabón neutro.

Cuando se trate de granito y cuarcita, se fregará con agua jabonosa y detergentes no agresivos.

Cuando se trate de pizarra, se frotará con cepillo.

Cuando se trate de caliza, se admite agua de lejía.

En cualquier caso, no podrán utilizarse otros materiales de limpieza de uso doméstico, tales como agua fuerte, lejías, amoníacos u otros detergentes de los que se desconozca que tienen sustancias que pueden perjudicar a la piedra o a los componentes del terrazo y al cemento de las juntas. En ningún caso se utilizarán ácidos.

Se consultará a la Dirección Facultativa en el caso de observar alguna anomalía, esta evaluará su importancia y dictaminará la solución a adoptar si fuera necesario.

PROYECTO DE ADECUACIÓN DE LOCAL DESTINADO A HELADERÍA Y PASTELERÍA, SITO EN CALLE MARQUES MERITO,

PI: 00, Pt: 13, CENTRO COMERCIAL, URB. EL SANTISCAL, ARCOS DE LA FRONTERA, 2021-01434



CONTROL DE EJECUCIÓN, ENSAYOS Y PRUEBAS DE UNIDADES DE OBRA

Control de ejecución

Se prestará especial atención en el control de ejecución de:

Clasificación del suelo en relación a la resistencia al deslizamiento, según lo especificado en proyecto y el CTE DB SUA 1.

Cuando se trate de baldosas de piedra:

Espesor de la capa de arena: menor o igual que 2 cm.

Replanteo de las piezas. Nivelación.

Espesor de la capa de la base de mortero o capa de nivelación o regularización. Humedecido de las piezas.

Verificar planeidad con regla de 2 m.

Se comprobarán las juntas. Relleno y color.

Controlar la existencia de cejas. Conforme al CTE DB SUA 1, apartado 2, en relación a las posibles discontinuidades, el

suelo no tendrá juntas que presenten un resalto de

más de 4 mm. Los elementos salientes del nivel del pavimento, puntuales y de pequeña dimensión (por ejemplo, los

cerraderos de puertas) no deberán sobresalir del pavimento

más de 12 mm y el saliente que exceda de 6 mm en sus caras enfrentadas al sentido de circulación de las personas no

deberá formar un ángulo con el pavimento que exceda

de 45°.

Cuando se trate de baldosas de cemento (hidráulica, pasta y terrazo):

Verificar la humedad del soporte y baldosa y la dosificación del mortero.

Anchura de juntas. Cejas. Nivelación. Extendido de lechada coloreada, en su caso.

Verificar ejecución del pulido, en su caso (terrazo).

Verificar planeidad con regla de 2 m. Verificar rejuntado.

Ensayos y pruebas

Conforme al CTE DB SUA 1, apartado 1, en los casos en que haya que determinar in situ el valor de la resistencia al

deslizamiento del solado, se realizará el ensayo del

péndulo descrito en el Anejo A de la norma UNE-ENV 12633:2003 empleando la escala C en probetas sin desgaste

acelerado. La muestra seleccionada será representativa

de las condiciones más desfavorables de resbaladizidad.

CRITERIOS DE MEDICIÓN Y VALORACIÓN DE UNIDADES DE OBRA

El criterio de medición y valoración será el que se especifique en el texto de cada partida, en el caso de que no venga

recogido se seguirán los siguientes criterios:

m2 de pavimento con baldosas de piedra natural o artificial, placas, colocado, incluyendo o no material de rejuntado

cementoso, de resinas reactivas o con lechada de

mortero coloreada o no, cortes, eliminación de restos y limpieza.

Revestimientos de peldaño y rodapiés:

ml de las características determinadas.

MEDIDAS PARA ASEGURAR LA COMPATIBILIDAD ENTRE PRODUCTOS, ELEMENTOS Y SISTEMAS CONSTRUCTIVOS DE UNIDADES DE OBRA

El tipo de terrazo podrá ser normal o intensivo, dependiendo del uso que vaya a recibir.

Se elegirá el revestimiento en función de los requerimientos del mismo, como uso en interior o exterior, resistencia al

deslizamiento, choque, desprendimiento de chispas, fuego, polvo, agentes químicos, cargas de tránsito, etc.

Se dispondrán juntas perimetrales, para impedir el contacto del embaldosado con otros elementos tales como paredes,

pilares exentos y elevaciones de nivel, etc.

VERIFICACIONES Y PRUEBAS DE SERVICIO

Como se recoge en el CTE DB HR Capítulo 5.3: En el caso de que se realicen mediciones in situ mediciones in situ para

verificar las exigencias de aislamiento acústico a ruido aéreo, de aislamiento acústico a ruido de impactos y de

limitación del tiempo de reverberación, se harán por laboratorios y conforme a lo establecido en las UNE-EN ISO 140-

4, UNE-EN ISO 16283-1:2015 y UNE-EN ISO 140-5:1999 para ruido aéreo y en la UNE-EN ISO 3382, UNE-EN ISO 3382-1:2010

y UNE-EN ISO 3382-2:2008 para tiempo de reverberación. La valoración global de resultados de las mediciones de

aislamiento se realizará conforme a las definiciones de diferencia de niveles estandarizada para cada tipo de ruido

según lo establecido en el Anejo H del DB HR.

Se admiten tolerancias en el cumplimiento de las exigencias del DB HR entre los valores obtenidos por mediciones in

situ y los valores límite establecidos en el apartado 2.1 del DB HR: - Aislamiento a ruido de impacto: 3 dB. - Tiempo de

reverberación: 0,1 segundos.

PROYECTO DE ADECUACIÓN DE LOCAL DESTINADO A HELADERÍA Y PASTELERÍA, SITO EN CALLE MARQUES MERITO,

PI: 00, Pt: 13, CENTRO COMERCIAL, URB. EL SANTISCAL, ARCOS DE LA FRONTERA, CÁDIZ



E07. CERRAMIENTOS Y PARTICIONES

Artículo: E07B **FÁBRICAS DE BLOQUES**
E07B

CARACTERÍSTICAS TÉCNICAS Y CONDICIONES DE SUMINISTRO Y RECEPCIÓN DE MATERIALES

Conforme al CTE DB HE 1, apartado 6, se verificará que los materiales cumplen las especificaciones de proyecto respecto a las propiedades higrotérmicas de los mismos: conductividad térmica factor de resistencia a la difusión del vapor de agua densidad y calor específico, de manera que se cumpla la transmitancia térmica máxima exigida a los cerramientos que forman la envolvente térmica.

DB HR, apartado 4.1, en el pliego de condiciones del proyecto deberán expresarse las características acústicas de los materiales utilizados en los elementos constructivos de separación. Los materiales que componen los elementos constructivos homogéneos se caracterizan por la masa por unidad de superficie kg/m².

-Revestimiento exterior (las condiciones son las mismas que enfoscados, guarnecidos y enlucidos):

Mortero para revoco y enlucido: conforme al CTE DB SI 2, apartado 1, la clase de reacción al fuego de los materiales que ocupen más del 10% de la superficie del acabado exterior será B-s3,d2, hasta una altura de 3,5 m como mínimo, en aquellas fachadas cuyo arranque inferior sea accesible al público desde la rasante exterior o desde una cubierta, y en toda la altura de la fachada cuando esta exceda de 18 m, con independencia de donde se encuentre su arranque. Como recoge el CTE DB SE F, apartado 3. Si se utiliza un acabado exterior impermeable al agua de lluvia, éste deberá ser permeable al vapor, para impedir condensaciones en la masa del muro, en los términos establecidos en el DB HE.

En el caso de que el aislante se coloque en la parte exterior de la hoja principal de ladrillo, el revestimiento podrá ser de adhesivo cementoso mejorado armado con malla de fibra de vidrio acabado con revestimiento plástico delgado, etc.

-Hoja principal:

Cerramiento de ladrillo de arcilla cocida, silicocalcáreo o bloque de hormigón y arcilla aligerada, recibido con mortero compuesto por cemento y/o cal, arena, agua y a veces aditivos.

Ladrillos de arcilla cocida. Conforme al CTE DB HS 1, apartado 2.3.2, en caso de que se exija en proyecto que el ladrillo sea de baja higroscopicidad, se verificará que la succión es menor o igual que 4,5 kg/m²según el ensayo descrito en la UNE-EN 772-11:2011.

Bloque de hormigón.

Bloque de arcilla aligerada.

Piezas silicocalcáreas.

Mortero de albañilería. Para elegir el tipo de mortero apropiado se deberá considerar el grado de exposición, incluyendo la protección prevista contra la saturación de agua. Las clases especificadas de morteros para albañilería para las siguientes propiedades: resistencia al hielo y contenido en sales solubles en las condiciones de servicio.

Conforme al CTE DB SE F, apartado 4.2. El mortero ordinario para fábricas convencionales no será inferior a M1. El mortero ordinario para fábrica armada o pretensada, los morteros de junta delgada y los morteros ligeros, no serán inferiores a M4. Para impedir roturas frágiles de los muros, la resistencia a la compresión del mortero no deberá ser superior al 0,75 de la resistencia normalizada de las piezas.

PROYECTO DE ADECUACIÓN DE LOCAL DESTINADO A HELADERÍA Y PASTELERÍA, SITO EN CALLE MARQUES MERITO,

Pl: 00, Pt: 13, CENTRO COMERCIAL, URB. EL SANTISCAL, ARCOS DE LA FRONTERA, CÁDIZ 2021-01434



Según RC-16, para los morteros de albañilería se utilizarán, preferentemente, los cementos de albañilería, pudiéndose utilizar también cementos comunes con un contenido de adición apropiado, seleccionando los más adecuados en función de sus características mecánicas, de blancura, en su caso, y del contenido de aditivo aireante de los cementos de albañilería.

-Sellantes para juntas:

Conforme al CTE DB HS 1, apartado 2.3.3.1, los materiales de relleno y sellantes serán impermeables y resistentes a los agentes atmosféricos y tendrán una elasticidad y una adherencia suficientes para absorber los movimientos de la hoja previstos.

-Armaduras de tendel:

Según CTE DB SE F, apartado 3.3. En la clase de exposición I, pueden utilizarse armaduras de acero al carbono sin protección. En las clases IIa y IIb, se utilizarán armaduras de acero al carbono protegidas mediante galvanizado fuerte o protección equivalente, a menos que la fábrica esté terminada mediante un enfoscado de sus caras expuestas, el mortero de la fábrica sea superior a M5 y el recubrimiento lateral mínimo de la armadura sea superior a 30 mm, en cuyo caso podrán utilizarse armaduras de acero al carbono sin protección. Para las clases III, IV, H, F y Q, en todas las subclases las armaduras de tendel serán de acero inoxidable austenítico o equivalente.

-Revestimiento intermedio:

El revestimiento intermedio será siempre preciso cuando la hoja exterior sea cara vista. Podrá tratarse de enfoscado de mortero mixto, mortero de cemento con aditivos hidrofugantes, etc.

Conforme al CTE DB HS 1 apartado 2.3.2. Si se exige en proyecto que sea de resistencia alta a la filtración, el mortero tendrá aditivos hidrofugantes.

-Cámara de aire:

Tendrá un espesor mínimo de 3 cm y contando con separadores de la longitud y material adecuados (plástico, acero galvanizado, etc.), será recomendable que dispongan de goterón. Podrá ser ventilada (muy ventilada o ligeramente ventilada) o sin ventilar. En muros con revestimiento con aplacado, la ventilación se producirá a través de los elementos del mismo.

Conforme al CTE DB SI 2, apartado 1. La clase de reacción al fuego de los materiales que ocupen más del 10% de las superficies interiores de las cámaras ventiladas será B-s3,d2, hasta una altura de 3,5 m como mínimo, en aquellas fachadas cuyo arranque inferior sea accesible al público desde la rasante exterior o desde una cubierta, y en toda la altura de la fachada cuando esta exceda de 18 m, con independencia de donde se encuentre su arranque.

-Aislante térmico y/o acústico:

Podrán ser paneles de poliestireno expandido (EPS), de poliestireno extruido (XPS), de lana mineral (MW), de poliuretano (PUR), etc.

Conforme al CTE DB HS 1 Apéndice A, si el aislante deberá ser no hidrófilo, se verificará que tiene una succión o absorción de agua a corto plazo por inmersión parcial menor que 1kg/m2 según ensayo UNE-EN 1609:2013 o una absorción de agua a largo plazo por inmersión total menor que el 5% según ensayo UNE-EN 12087: 2013.

Conforme al CTE-DB HR, apartado 4.1, de utilizar el relleno de las cámaras para aplicaciones acústicas, se caracterizarán por la resistencia al flujo del aire, r , en kPa s/m2, obtenida según UNE-EN 29053:1994. Se verificará que se corresponde con la especificada en proyecto.

-Hoja interior:

De hoja de ladrillo arcilla cocida, placa de yeso laminado sobre estructura portante de perfiles de acero galvanizado, panel de yeso laminado con aislamiento térmico incluido, fijado con mortero, etc.

Para ladrillos de arcilla cocida.

Mortero de albañilería. Ver mortero de albañilería de la hoja principal en cuanto a lo indicado en el RC-16.

Para placas de yeso laminado.

Perfiles de acero galvanizado.

-Conforme al DB HR, apartado 4.1, de utilizar bandas elásticas estarán caracterizadas por la rigidez dinámica, s , en MN/m3, obtenida según UNE-EN 29052-1:1994 y la clase de compresibilidad, definida en sus propias normas UNE. Se consideran materiales adecuados para las bandas aquellos que tengan una rigidez dinámica, s , menor que 100 MN/m3 tales como el poliestireno elastificado, el polietileno y otros materiales con niveles de prestación análogos.

-Revestimiento interior (las condiciones son las mismas que enfoscados, guarnecidos y enlucidos):

Podrá ser guarnecido y enlucido de yeso.

-Remates:

De material pétreo natural o artificial, arcilla cocida o de hormigón, o metálico, en cuyo caso estará protegido contra la corrosión. Las piezas no se presentarán piezas agrietadas, rotas, desportilladas ni manchadas, tendrán un color y una textura uniformes.

No se acopiarán en contacto con el terreno, los ladrillos y bloques se apilarán en superficies planas, limpias y en caso de recibirse empaquetados, el envoltorio no será totalmente hermético.

CONDICIONES DE CONSERVACIÓN, ALMACENAMIENTO Y MANIPULACIÓN DE MATERIALES

El cemento a granel se almacenará en silos.

Tanto los cementos envasados y la arena se almacenarán sobre palets, o plataforma similar, en lugar cubierto, seco, con ventilación y protegido de la exposición directa al sol y de la humedad y la un máximo de 3 meses. El cemento a granel se almacenará en silos.

El mortero se utilizará a continuación de su amasado, hasta un máximo de 2 horas. Se limpiarán los útiles de amasado previo a ejecutar un nuevo mortero.

Si el yeso se recibe a granel se almacenará en silos. Los sacos de yeso se almacenarán a cubierto y protegidos de la humedad.

CONTROL DE RECEPCIÓN DE MATERIALES

El control de recepción tiene por objeto comprobar que las características técnicas de los productos, equipos y sistemas suministrados satisfacen lo exigido en el proyecto. Este control comprenderá el control de la documentación de los suministros, realizado de acuerdo con el artículo 7.2.1 del CTE (incluso el marcado CE y la Declaración de Prestaciones, cuando sea pertinente), el control mediante distintivos de calidad o evaluaciones técnicas de idoneidad, según el artículo 7.2.2 del CTE y el control mediante ensayos, conforme al artículo 7.2.3.

Los materiales cumplirán con lo especificado en el Reglamento Europeo de Productos de Construcción (RPC) 305/2011. Se atenderá a la última publicación en el B.O.E. del listado completo de la Normas Armonizadas de Productos de Construcción.

CARACTERÍSTICAS TÉCNICAS Y PROCESO DE EJECUCIÓN DE UNIDADES DE OBRA

Conforme al CTE DB HE 1, apartado 7, se indicarán las condiciones particulares de ejecución de los cerramientos de la envolvente térmica en el pliego de condiciones del proyecto

PROYECTO DE ADECUACIÓN DE LOCAL DESTINADO A HELADERÍA Y PASTELERÍA, SITO EN CALLE MÁRQUEZ MÉRITO,

Pl: 00, Pt: 13, CENTRO COMERCIAL, URB. EL SANTISCAL, ARCOS DE LA FRONTERA, CÁDIZ



Conforme al DB HR, apartado 4.2, en el pliego también se expresarán las características acústicas de los elementos constructivos que se obtendrán mediante ensayos en laboratorio. De obtenerse mediante métodos de cálculo, los valores obtenidos y la justificación de los cálculos deberán incluirse en la memoria del proyecto y consignarse en el pliego de condiciones.

Ejecución

Hoja principal:

Se replanteará la situación de la fachada. Se llevará a cabo la verificación del replanteo por parte de la Dirección Facultativa. Se comprobarán las desviaciones entre forjados. En la cara interior de la fachada se colocarán miras rectas y aplomadas en todas las esquinas, huecos, quiebros, juntas de movimiento, y en los tramos ciegos a distancias no mayores que 4 m. En los pilares se marcará un nivel general de planta con un nivel de agua. En el forjado se marcará la situación de los huecos señalando, juntas de dilatación y otros puntos de inicio de la fábrica, siguiendo el plano de replanteo del proyecto, a fin de evitar colocar piezas menores de medio ladrillo.

Las juntas de dilatación de la fábrica colocarán de forma que las juntas estructurales coincidan con ellas.

Conforme al CTE DB HS 1, apartado 2.3.3.1. Se cumplirán las distancias máximas entre juntas de dilatación, en función del material componente: 12 m cuando se trate de piezas de arcilla cocida, y 6 m cuando se trate de bloques de hormigón.

A su vez el replanteo vertical se realizará de forjado a forjado, se marcarán en las reglas las alturas de las hiladas, del alféizar y del dintel. Ajustando el número de hiladas para no tener que cortar las piezas. En bloques, se calculará el espesor del tendel (1 cm + 2 mm, generalmente) para que encajen un número entero de bloques. Se colocará la primera hilada en cada planta recibida sobre una capa de mortero de 1 cm de espesor, extendida en toda la superficie de asiento de la fábrica. Las hiladas irán ejecutando niveladas, guiándose de las lienzas que marcan su altura. Se verificará que la hilada que se está ejecutando no se desploma sobre la anterior.

Las fábricas deberán levantarse por hiladas horizontales en toda la extensión de la obra, siempre que sea posible. Cuando dos partes de una fábrica hayan de levantarse en épocas distintas, la que se ejecute primero se dejará escalonada. De no ser posible, se dejará escalonada. En las esquinas o encuentros con otras fábricas se harán mediante enjarjes en todo su espesor y en todas las hiladas.

Se dispondrán los precercos en obra.

Cuando se trate de ladrillos de arcilla cocida:

Las piezas se humedecerán antes de su colocación, principalmente las de arcilla cocida (excepto los ladrillos completamente hidrofugados y aquellos que tienen una succión inferior a 0,10 gr/cm² min. Se realizará por aspersión o por inmersión. La cantidad de agua embebida en la pieza deberá ser la precisa para que al ponerla en contacto con el mortero no haga cambiar la consistencia de este, es decir, para que la pieza ni absorba agua, ni la aporte.

Los ladrillos se colocarán a restregón, utilizando suficiente mortero para que penetre en los huecos del ladrillo y las juntas queden rellenas. Se recogerán las rebabas de mortero sobrante en cada hilada. Se verificará mediante el uso de plomadas la verticalidad de todo el muro y también el plomo de las juntas verticales correspondientes a hiladas alternas. Dichas juntas seguirán la ley de traba usada según el tipo de aparejo.

Para fábricas cara vista, a medida que se vaya levantando la fábrica se irá limpiando y realizando las llagas (en primer lugar las llagas verticales para que obtenga las horizontales más limpias).

Cuando se trate de bloques de arcilla aligerada:

Los bloques se humedecerán antes de su colocación. Las juntas de mortero de asiento se harán de 1 cm de espesor como mínimo en una banda única. Las piezas con machihembrado lateral no se colocarán a restregón, sino verticalmente sobre la junta horizontal de mortero, y golpeando con una maza de goma para que el mortero penetre en las perforaciones hasta hacer tope con los machihembrados, dando lugar a fábricas con llagas a hueso. No obstante, la colocación de las piezas dependerá de su tipología, debiendo seguirse en todo momento las recomendaciones del fabricante. Para ajustar la modulación vertical se podrán variar los espesores de las juntas de mortero (entre 1

PROYECTO DE ADECUACIÓN DE LOCAL DESTINADO A HELADERÍA Y PASTELERÍA, SITO EN CALLE MARQUES MERITO,
Pl: 00, Pt: 13, CENTRO COMERCIAL, URB. EL SANTISCAL, ARCOS DE LA FRONTERA, 2021-01434



y 1,5 cm), o se utilizarán piezas especiales de ajuste vertical o piezas cortadas en obra con cortadora de mesa. Se recogerán las rebabas de mortero sobrante. Se verificará que el espesor del tendel una vez asentados los bloques esté comprendido entre 1 y 1,5 cm. La separación entre juntas verticales de dos hiladas consecutivas deberá no ser menor de 7 cm.

Cuando se trate de bloques de hormigón:

Los bloques se colocarán secos, únicamente, si el fabricante lo recomienda, se humedecerá la superficie del bloque en contacto con el mortero.

En la formación de la junta horizontal, en los bloques ciegos el mortero se extenderá sobre la cara superior de manera completa; en los bloques huecos, se colocará sobre las paredes y tabiquillos, excepto cuando se pretenda interrumpir el puente térmico y la transmisión de agua a través de la junta, en cuyo caso sólo se colocará sobre las paredes, quedando el mortero en dos bandas separadas. Los bloques huecos presentan alveolos cónicos, por eso, para ofrecer una superficie de apoyo mayor al mortero de la junta, la cara que tiene más superficie de hormigón se colocará en la parte superior.

En la formación de la junta vertical, el mortero se aplicará presionándolo sobre los salientes de la testa, los bloques se llevarán a su posición mientras el mortero esté aún blando y plástico. El mortero sobrante se quitará evitando caídas del mismo tanto en la cámara como en el interior de los bloques, evitando ensuciar ni rayar el bloque. Las hiladas intermedias se colocarán con sus juntas verticales alternadas. De necesitar cortar los bloques se utilizará una maquinaria adecuada. No se utilizarán piezas menores de medio bloque.

Durante la ejecución de la fábrica, se conservarán los plomos y niveles de forma que el paramento resulte con todas las llagas alineadas y los tendeles a nivel. Se rellenarán con mortero fresco los agujeros o pequeñas zonas que no hayan quedado completamente ocupadas, comprobando que el mortero esté todavía fresco y plástico. De realizarse llagueado de las juntas, éste no se realizará inmediatamente después de la colocación, sino después del inicio del fraguado del mortero, pero antes de su endurecimiento. En el caso de reparaciones de junta después de que el mortero haya endurecido se deberá eliminar el mortero de la junta en una profundidad mínima de 15 mm y máximo del 15% del espesor del mismo, se mojará con agua y se repasará con mortero fresco. No se harán juntas matadas inferiormente, porque favorecen la entrada de agua en la fábrica. Los enfoscados se harán transcurridos 45 días después de terminar la fábrica para impedir fisuración por retracción del mortero de las juntas, tanto los interiores, como los exteriores.

Generalmente:

Se rellenarán las llagas y los tendeles con mortero ajustándose a las especificaciones del fabricante de las piezas.

La temperatura ambiente durante la ejecución de las fábricas será entre 5 y 40 °C. Si se sobrepasan estos

límites, 48 horas después, se revisará la obra ejecutada. Protecciones durante la ejecución:

Frente al calor y los efectos de secado por el viento: se mantendrá húmeda la fábrica recientemente ejecutada, para impedir una evaporación del agua del mortero demasiado rápida, hasta que alcance la resistencia adecuada.

Frente a las heladas: Si ha habido heladas antes del inicio de la ejecución de los trabajos, se revisará lo ejecutado en las 48 horas previas, y si existen zonas dañadas se demolerán. De producirse durante la ejecución se paralizarán los trabajos y se protegerán los tramos recientemente contruidos con mantas de aislante térmico o plásticos. Frente a la lluvia: Se procurará colocar lo antes posible elementos de protección, como alfeizares, albardillas, etc. Las partes recientemente ejecutadas se protegerán con plásticos para impedir el lavado de los morteros, la erosión de las juntas y la acumulación de agua en el interior del muro.

Frente a posibles daños mecánicos debidos a otros trabajos a desarrollar en obra, se protegerán los elementos vulnerables de las fábricas (aristas, huecos, zócalos, etc.). Las fábricas deberán ser estables durante su construcción, por lo que se elevarán a la vez que sus correspondientes arriostramientos. En condiciones de viento superior a 50 km/h, se paralizarán los trabajos y se asegurarán las fábricas realizadas. De no poderse garantizar la estabilidad frente a acciones horizontales, los muros se arriostrarán a elementos suficientemente sólidos.

Las rozas realizadas para paso de instalaciones se deberán retacar con mortero para impedir menoscabar el aislamiento acústico inicialmente previsto.

Condiciones de los puntos singulares:

Juntas de dilatación:

Se atenderá a lo especificado en el CTE DB HS 1, apdo. 2.3.3.1.

Deberán disponerse juntas de dilatación en la hoja principal de tal forma que cada junta estructural coincida con una de ellas y que la distancia entre juntas de dilatación contiguas sea como máximo la que figura en la tabla 2.1. Distancia entre juntas de movimiento de fábricas sustentadas del DB-SE-F Seguridad estructural: fábrica. Se colocará un sellante sobre un relleno introducido en la junta. La profundidad del sellante será mayor o igual que 1 cm y la relación entre su espesor y su anchura estará comprendida entre 0,5 y 2. En fachadas enfoscadas el sellante quedará enrasado con el paramento de la hoja principal sin enfoscar. Cuando se utilicen chapas metálicas en las juntas de dilatación, se dispondrán de forma que cubran a ambos lados de la junta una banda de muro de 5 cm como mínimo y cada chapa se fijará mecánicamente en dicha banda y se sellará su extremo correspondiente.

Arranque de la fábrica desde cimentación:

Se atenderá a lo especificado en el CTE DB HS 1, apdo. 2.3.3.2. En el arranque de la fábrica desde cimentación se dispondrá una barrera impermeable a más de 15 cm por encima del nivel del suelo exterior que cubra todo el espesor de la fachada. Cuando la fachada esté constituida por un material poroso o tenga un revestimiento poroso, se dispondrá un zócalo de un material cuyo coeficiente de succión sea menor que el 3%, u otra solución que proteja la fachada de salpicaduras hasta una altura mínima de 30 cm, y que cubra la barrera impermeable dispuesta entre el muro y la fachada. La unión del zócalo con la fachada en su parte superior deberá sellarse o adoptarse otra solución que produzca el mismo efecto.

Encuentros de la fachada con los forjados:

Se atenderá a lo especificado en el CTE DB HS 1, apdo. 2.3.3.3. Cuando la hoja principal esté interrumpida por los forjados, se dispondrá de una junta de desolidarización entre la hoja principal y cada forjado por debajo de éstos, dejando una holgura de 2 cm, disponer refuerzos locales (ver CTE). Esta holgura se rellenará después de la retracción de la hoja principal, con un material cuya elasticidad sea compatible con la deformación prevista del forjado, y se protegerá de la filtración con un goterón. Encuentros de la fachada con los pilares:

Se atenderá a lo especificado en el CTE DB HS 1, apdo. 2.3.3.4. Cuando la hoja principal esté interrumpida por los pilares, si se colocan piezas de menor espesor que la hoja principal por la parte exterior de los pilares, para conseguir la estabilidad de estas piezas, se dispondrá una armadura o cualquier otra solución que produzca el mismo efecto. Encuentros de la cámara de aire ventilada con los forjados y los dinteles, en su caso:

Se atenderá a lo especificado en el CTE DB HS 1, apdo. 2.3.3.5. Cuando la cámara quede interrumpida por un forjado o un dintel, se dispondrá un sistema de recogida y evacuación del agua filtrada o condensada en la misma. Como sistema de recogida de agua se utilizará un elemento continuo impermeable (lámina, perfil especial, etc.) dispuesto a lo largo del fondo de la cámara, con inclinación hacia el exterior, de tal forma que su borde superior esté situado como mínimo a 10 cm del fondo y al menos 3 cm por encima del punto más alto del sistema de evacuación. Cuando se disponga una lámina, ésta se introducirá en la hoja interior en todo su espesor. Para la evacuación se dispondrá el sistema indicado en proyecto: tubos de material estanco, llagas de la primera hilada desprovistas de mortero cuando se trate de fábrica cara vista, etc., que, en cualquier caso, estarán separados 1,5 m como máximo. Para poder verificar la limpieza del fondo de la cámara tras la construcción del paño completo, se dejarán sin colocar uno de cada 4 ladrillos de la primera hilada.

Encuentro de la fachada con la carpintería:

Se atenderá a lo especificado en el CTE DB HS 1, apdo. 2.3.3.6. La junta entre el cerco y el muro se sellará con un cordón que se introducirá en un llagueado practicado en el muro de forma que quede encajado entre dos bordes paralelos. Cuando la carpintería esté retranqueada respecto del paramento exterior de la fachada, se rematará el alfeizar con un vierteaguas para evacuar hacia el exterior el agua de lluvia y se dispondrá un goterón en el dintel para impedir que el agua de lluvia discurra por la parte inferior del dintel hacia la carpintería o se adoptarán soluciones que produzcan los mismos efectos. Cuando el grado de impermeabilidad exigido sea igual a 5, si las carpinterías están retranqueadas respecto del paramento exterior de la fachada, se dispondrá preseros y una barrera impermeable en las jambas entre la hoja principal y el precerco, o en su caso el cerco, protegida 10 cm hacia el interior del muro. El vierteaguas tendrá una pendiente hacia el exterior, será impermeable y se dispondrá sobre una barrera impermeable fijada al cerco o al muro que se prolongue por la parte trasera y por ambos lados del

PROYECTO DE ADECUACIÓN DE LOCAL DESTINADO A HELADERÍA Y PASTERÍA, SITO EN CALLE MÁRQUEZ MÉRITO,

PI: 00, Pt: 13, CENTRO COMERCIAL, URB. EL SANTISCAL, ARCOS DE LA FRONTERA, CÁDIZ 2021-01434



vierteaguas. El vierteaguas dispondrá de un goterón en la cara inferior del saliente, separado del paramento exterior de la fachada al menos 2 cm, y su entrega lateral en la jamba será de 2 cm como mínimo. La junta de las piezas con goterón tendrá la forma del mismo para no crear a través de ella un puente hacia la fachada.

Antepechos y remates superiores de las fachadas:

Se atenderá a lo especificado en el CTE DB HS 1, apdo. 2.3.3.7. Los antepechos se rematarán con la solución indicada en proyecto para evacuar el agua de lluvia. Las albardillas y vierteaguas tendrán una inclinación, dispondrán de goterones en la cara inferior de los salientes hacia los que discurre el agua, separados de los paramentos correspondientes del antepecho al menos 2 cm y serán impermeables o se dispondrán sobre una barrera impermeable que tenga una pendiente. Se dispondrán juntas de dilatación cada dos piezas cuando sean de piedra o prefabricadas y cada 2 m cuando sean de arcilla cocida. Las juntas entre las piezas se harán de tal manera que sean impermeables con un sellado adecuado. Se replantearán las piezas de remate. Los paramentos de aplicación estarán saneados, limpios y húmedos. Si es preciso se repicarán previamente. En caso de recibirse los vierteaguas o albardillas con mortero, se humedecerá la superficie del soporte para que no absorba el agua del mismo; no se apoyarán elementos sobre ellos, al menos hasta tres días después de su ejecución.

Anclajes de elementos a la fachada:

Se atenderá a lo especificado en el CTE DB HS 1, apdo. 2.3.3.8. Cuando los anclajes de elementos tales como barandillas o mástiles se realicen en un plano horizontal de la fachada, la junta entre el anclaje y la fachada se realizará de tal forma que se impida la entrada de agua a través de ella, mediante el sistema indicado en proyecto: sellado, elemento de goma, pieza metálica, etc.

Aleros y cornisas:

Se atenderá a lo especificado en el CTE DB HS 1, apdo. 2.3.3.9. Los aleros y las cornisas de constitución continua tendrán una pendiente hacia el exterior para evacuar el agua y los que sobresalgan más de 20 cm del plano de la fachada cumplirán las siguientes condiciones: serán impermeables o tendrán la cara superior protegida por una barrera impermeable; dispondrán en el encuentro con el paramento vertical de elementos de protección realizados in situ o prefabricados que se extiendan hacia arriba al menos 15 cm y cuyo remate superior se resuelva de forma que evite que el agua se filtre en el encuentro y en el remate; dispondrán de un goterón en el borde exterior de la cara inferior. La junta de las piezas con goterón tendrá la forma del mismo para no crear a través de ella un puente hacia la fachada.

Encuentro de la fachada con los elementos de separación vertical:

Se atenderá a lo especificado en el CTE DB HR, apdo. 3.1.4.1.1.1, en los encuentros de los elementos de separación vertical con fachadas de dos hojas, deberá interrumpirse la hoja interior de la fachada, ya sea ésta de fábrica o de entramado y en ningún caso, la hoja interior deberá cerrar la cámara del elemento de separación vertical o conectar sus dos hojas. Si el elemento de separación vertical es tipo 2 (es decir, es de dos hojas de fábrica o paneles prefabricados pesados con bandas elásticas en su perímetro) cuando acometa a una fachada deberán disponerse las bandas elásticas en:

- los encuentros con la hoja principal de las fachadas de una hoja, ventiladas o con el de fachadas con el aislamiento por el exterior;
- el encuentro con la hoja exterior de una fachada de dos hojas.

Dinteles:

PROYECTO DE ADECUACIÓN DE LOCAL DESTINADO A HELADERÍA Y PASTELERÍA, SITO EN CALLE MARQUES MÉRITO,
PI: 00, Pt: 13, CENTRO COMERCIAL, URB. EL SANTISCAL, ARCOS DE LA FRONTERA, 2021-01434



Se adoptará la solución de proyecto (armado de los tendeles, viguetas pretensadas, perfiles metálicos, cargadero de piezas de arcilla cocida / hormigón y hormigón armado, etc.). Se consultará a la Dirección Facultativa el correspondiente apoyo de los cargaderos, los anclajes de perfiles al forjado, etc.

Revestimiento intermedio: (las condiciones son las mismas que Enfoscados, guarnecidos y enlucidos)

Aislante térmico:

Se atenderá a lo especificado en el CTE DB HE 1, apdo. 7.1. se controlará que la puesta en obra de los aislantes térmicos, en cuanto a su colocación, posición, dimensiones y tratamiento de puntos singulares, se deberá ajustar a lo indicado en el proyecto y sus modificaciones autorizadas por el director de obra previa conformidad del promotor, a la legislación aplicable, a las normas de la buena práctica constructiva y a las instrucciones del director de obra y del director de la ejecución de la obra, conforme a lo indicado en el artículo 7 de la Parte I del CTE.

De colocarse por fijación mecánica, el número de fijaciones deberá ser el recomendado por el fabricante, aumentándose el número en los puntos singulares y dependerá de la rigidez de los paneles. Si se fijan mediante adhesión, los paneles se colocarán de abajo hacia arriba, colocándose sin sobrepasar el tiempo de utilización del adhesivo o, si se coloca por adherencia sobre revestimiento intermedio, se colocará recién aplicado el revestimiento, mientras aún esté fresco. Los paneles deberán quedar estables en posición vertical, y continuos, evitando puentes térmicos. No se interrumpirá el aislante en la junta de dilatación de la fachada.

Aislamiento acústico.

Se atenderá a lo especificado en el CTE DB HR, apdo. 5.1.1.1, el material absorbente acústico o amortiguador de vibraciones situado en la cámara deberá cubrir toda su superficie. Si este no rellena todo el ancho de la cámara, deberá fijarse a una de las hojas, para impedir el desplazamiento del mismo dentro de la cámara.

Barrera de vapor:

De ser necesaria, se colocará en la cara caliente del cerramiento, controlándose que no se produzcan roturas o deterioros en la misma durante su ejecución

Bandas elásticas:

Deberán quedar adheridas al forjado y al resto de particiones y fachadas, para lo que se usarán los morteros y pastas adecuadas para cada tipo de material.

Hoja interior: fábrica de piezas de arcilla cocida o de hormigón: (las condiciones son las mismas que Particiones de piezas de arcilla cocida o de hormigón)

Hoja interior: trasdosado autoportante de placas de yeso laminado sobre perfilera: (las condiciones son las mismas que Particiones de piezas de arcilla cocida o de hormigón)

Revestimiento exterior (las condiciones son las mismas que Enfoscados, guarnecidos y enlucidos).

CONDICIONES PREVIAS A SU REALIZACIÓN DE UNIDADES DE OBRA

Soporte

Hoja principal, fábrica de piezas de arcilla cocida o de hormigón:

Los elementos estructurales flechados: vigas de borde o remates de forjado estarán limitados a flecha. Una vez terminada la estructura, se verificará que el soporte (forjado, losa, riostra, etc.) haya fraguado totalmente, esté nivelado, seco, y limpio de cualquier resto de obra. Si hay alguna irregularidad en el forjado se rellenará con mortero. De utilizarse dinteles metálicos, estarán protegidos contra la corrosión antes de su colocación.

Revestimiento intermedio: (las condiciones son las mismas que enfoscados, guarnecidos y enlucidos).

Aislante térmico y/o acústico:

Si se colocan paneles rígidos se verificará que la hoja principal no tenga falta de planeidad ni desplomes. De existir defectos considerables en la superficie del revestimiento se corregirán, por ejemplo aplicando una capa de mortero de regularización, para facilitar la colocación y el ajuste de los paneles.

Hoja interior:

-fábrica de piezas arcilla cocidas o de hormigón: se verificará la limpieza del soporte (forjado, losa, etc.), así como la correcta colocación del aislante.

-trasdosado autoportante de placas de yeso laminado con perfilera metálica:

(Las condiciones son las mismas que Particiones / trasdosados de placa de yeso).

Revestimiento exterior:

-enfoscado de mortero (las condiciones son las mismas que Enfoscados, guarnecidos y enlucidos).

Los pilares, vigas y viguetas de acero, se forrarán previamente con piezas de arcilla cocida o de cemento.

Remate:

Los antepechos estarán saneados, limpios y terminados al menos tres días antes de ejecutar el elemento de remate.

CONDICIONES DE CONSERVACIÓN Y MANTENIMIENTO DE UNIDADES DE OBRA

Se evitará la acumulación de cargas de uso superiores a las previstas ni alteraciones en las condiciones de arriostamiento o la forma de trabajo de los cerramientos.

De apreciarse alguna anomalía, se deberá realizar una inspección, para comprobar si la aparición de fisuras de retracción.

Los muros de cerramiento no se someterán a condiciones continuas de humedad. Detectando y reparando cualquier fuga observada en las canalizaciones de suministro o evacuación de agua.

Se impedirá el vertido sobre la fábrica de materiales cáusticos y de agua procedente de las jardineras.

Cualquier tipo de alteración apreciable como fisura, desplome o envejecimiento indebido se comunicará de forma inmediata a la Dirección Facultativa que lo estudiará y dictaminará su importancia y peligrosidad y, las reparaciones que deban realizarse, en su caso.

En el caso de fábricas cara vista, se impedirá ensuciarla durante su ejecución, llegando a protegerla si fuera preciso.

De ser necesaria una limpieza final se realizará por profesional cualificado, mediante los procedimientos adecuados como el lavado con agua, limpieza química, proyección de abrasivos, etc. El procedimiento de limpieza dependerá del tipo de pieza y la sustancia implicada.

Se consultará a la Dirección Facultativa en el caso de observar alguna anomalía, esta evaluará su importancia y dictaminará la solución a adoptar si fuera necesario.

CONTROL DE EJECUCIÓN, ENSAYOS Y PRUEBAS DE UNIDADES DE OBRA

Control de ejecución

Se prestará especial atención en el control de ejecución de.

-Replanteo:

Control del replanteo de las hojas del cerramiento, para evitar las desviaciones respecto al proyecto.

En las zonas de circulación, altura mínima de los vuelos, 2,20 m, protecciones de elementos volados y salientes cuya altura sea menor que 2,00 m.

Huecos para el servicio de extinción de incendios: altura máxima del alféizar: 1,20 m; dimensiones mínimas del hueco: 0,80 m horizontal y 1,20 m vertical; distancia máxima

PROYECTO DE ADECUACIÓN DE LOCAL DESTINADO A HELADERÍA Y PASTELERÍA, SITO EN CALLE MARQUES MÉRITO,

PI: 00, Pt: 13, CENTRO COMERCIAL, URB. EL SANTISCAL, ARCOS DE LA FRONTERA, CÁDIZ



entre ejes de huecos consecutivos: 25 m, etc.
Juntas verticales de la hoja. Distancia máxima.

-Ejecución:

Composición del cerramiento según lo especificado en proyecto: espesor y características.

Barrera impermeable, si la fachada arranca desde la cimentación,.

Zócalo si el cerramiento es de material poroso.

Colocación de piezas: existencia de miras aplomadas, limpieza de ejecución, solapes de piezas (traba).

Enjarjes en los encuentros y esquinas de muros.

Aparejo y espesor de juntas en fábrica cara vista.

Encuentro con el forjado superior, holgura del cerramiento de 2 cm (relleno a las 24 horas).

Arriostamiento durante la construcción.

Encuentros con los forjados: con hoja exterior enrasada: existencia de junta de desolidarización.

Encuentros con los pilares: con piezas de menor espesor que la hoja principal por la parte exterior de los pilares,

existencia de armadura.

Encuentro de la fachada con la carpintería: con grado de impermeabilidad 5 y carpintería retranqueada, colocación

de barrera impermeable.

Albardillas y vierteaguas: pendiente mínima, impermeables o colocación sobre barrera impermeable y, con goterón

con separación de la fachada de 2 cm como mínimo.

Anclajes horizontales en la fachada: junta impermeabilizada: sellado, elemento de goma, pieza metálica, etc.

Juntas de dilatación: aplomadas y limpias.

Aleros y cornisas: pendiente mínima. Si sobresalen más de 20 cm: impermeabilizados, encuentro con el paramento

vertical con protección hacia arriba mínima de 15 cm y

goterón.

Dinteles: dimensión y entrega.

Revestimiento intermedio: (las condiciones son las mismas que Enfoscados, guarnecidos y enlucidos).

Cámara de aire: espesor. Limpieza. Cuando se trate de cámara ventilada, disposición de un sistema de recogida y

evacuación del agua.

Aislamiento térmico: espesor y tipo. Continuidad. Correcta colocación: cuando no rellene la totalidad de la cámara,

en contacto con la hoja interior y existencia separadores.

Ejecución de los puentes térmicos (capialzados, frentes de forjados, soportes) y aquellos integrados en los cerramientos

según detalles constructivos correspondientes.

Barrera de vapor: existencia, de venir recogida en proyecto. Colocación en la cara caliente del cerramiento y no

deterioro durante su ejecución.

Revestimiento exterior: (las condiciones son las mismas que Enfoscados, guarnecidos y enlucidos)

-Comprobación final:

Desplome, no mayor de 10 mm por planta. En todo el edificio, no mayor de 30 mm

Planeidad, medida con regla de 2 m.

Ensayos y pruebas

Se realizará la prueba de servicio consistente en:

Prueba de estanqueidad de los paños de fachada al agua de escorrentía.

Muestreo: una prueba por cada tipo de fachada y fracción.

Las pruebas de servicio se harán generalmente durante la ejecución de la fachada, una vez terminada la ejecución de

las hojas a las que se confía la estanquidad del conjunto

del cerramiento y antes de colocar la hoja del aislamiento térmico / acústico, a fin de poder detectar la posible

existencia de infiltraciones aunque sean mínimas.

PROYECTO DE ADECUACIÓN DE LOCAL DESTINADO A HELADERÍA Y PASTELERÍA, SITO EN CALLE MARQUES MERITO,
PI: 00, Pt: 13, CENTRO COMERCIAL, URB. EL SANTISCAL, ARCOS DE LA FRONTERA, 2021-01434



La duración de las pruebas de estanquidad en fachadas será de entre 60 a 120 minutos, calculándose a partir del grado de impermeabilidad mínimo exigido.

CRITERIOS DE MEDICIÓN Y VALORACIÓN DE UNIDADES DE OBRA

El criterio de medición y valoración será el que se especifique en el texto de cada partida, en el caso de que no venga recogido se seguirán los siguientes criterios: m² de cerramiento de ladrillo de arcilla cocida o bloque de arcilla aligerada o de hormigón, recibido con mortero de cemento y/o cal, de una o varias hojas, con o sin cámara de aire, con o sin enfoscado de la cara interior de la hoja exterior con mortero de cemento, incluyendo o no aislamiento térmico y/o acústico, con o sin revestimiento interior y exterior, con o sin trasdosado interior, aparejada, incluso replanteo, nivelación y aplomado, parte proporcional de enjarjes, mermas y roturas, humedecido de los ladrillos o bloques y limpieza, incluso ejecución de encuentros y elementos especiales, medida deduciendo huecos superiores a 1 m².

ml de elemento de remate de alféizar o antepecho colocado, incluso rejuntado o sellado de juntas, eliminación de restos y limpieza.

VERIFICACIONES Y PRUEBAS DE SERVICIO

Como se recoge en el CTE DB HR Capítulo 5.3: En el caso de que se realicen mediciones in situ mediciones in situ para verificar las exigencias de aislamiento acústico a ruido aéreo y de limitación del tiempo de reverberación, se harán por laboratorios y conforme a lo establecido en las UNE- EN ISO 140-4, UNE-EN ISO 16283-1:2015 y UNE-EN ISO 140-5:1999 para ruido aéreo y en la UNE-EN ISO 3382, UNE-EN ISO 3382-1:2010 y UNE-EN ISO 3382-2:2008 para tiempo de reverberación. Según se establece en el Anejo H del DB HR, la valoración global de resultados de las mediciones de aislamiento se realizará conforme a las definiciones de diferencia de niveles estandarizada para cada tipo de ruido. Se admiten tolerancias en el cumplimiento de las exigencias del DB HR entre los valores obtenidos por mediciones in situ y los valores límite establecidos en el apdo. 2.1 del DB HR: - Aislamiento a ruido de impacto: 3 dB. - Tiempo de reverberación: 0,1 segundos.

Si se han dispuesto como aberturas de admisión de aire, según DB-HS 3, sistemas con dispositivo de cierre, tales como aireadores o sistemas de microventilación, la verificación de la exigencia de aislamiento acústico frente a ruido exterior se realizará con dichos dispositivos cerrados.

Se realizarán las pruebas de servicio y comprobaciones previstas en el proyecto u ordenadas por la Dirección Facultativa, así como las exigidas por la legislación aplicable, y las que puedan establecerse con carácter voluntario. Estas pruebas podrán realizarse sobre el edificio en su conjunto, en diferentes partes del mismo, o bien sobre sus instalaciones, parcial o totalmente terminadas.

Artículo: E07HA **ALUMINIO**
E07HA

CARACTERÍSTICAS TÉCNICAS Y CONDICIONES DE SUMINISTRO Y RECEPCIÓN DE MATERIALES

Se atenderá a lo especificado en el CTE DB HE 1, apartado 6, se verificará que los materiales cumplen las especificaciones de proyecto respecto a las propiedades higroterómicas de los mismos: conductividad térmica factor de resistencia a la difusión del vapor de agua densidad ρ y calor específico, de manera que se cumpla la transmisión térmica máxima exigida a los cerramientos que forman la envolvente térmica.

También al DB HR, apartado 4.1, en el pliego de condiciones del proyecto deberán expresarse las características acústicas de los materiales utilizados en los elementos constructivos de separación. Los materiales que componen los elementos constructivos homogéneos se caracterizan por la masa por unidad de superficie kg/m². Los aislantes

de los elementos opacos o paneles utilizados para aplicaciones acústicas se caracterizan por la resistividad al flujo del aire, r , en kPa·s/m², obtenida según UNE-EN 29053:1994. Se verificará que se corresponde con la especificada en proyecto.

-Bases de fijación en los forjados:

Formados por perfil de acero con un espesor mínimo de galvanizado por inmersión de 4 micras. Llevarán soldadas un mínimo de dos patillas de anclaje, disponiéndose uniformemente repartidas. Irán provistas de los elementos precisos para el acoplamiento con el anclaje.

-Anclajes:

Compuestos por perfil de acero con un espesor mínimo de galvanizado por inmersión de 40 micras. Provistos de los elementos precisos para el acoplamiento con la base de fijación, de forma que permita el reglaje de los elementos del muro cortina en sus dos direcciones laterales, y otra normal al mismo. Deberán ser capaces de absorber los movimientos de dilatación del edificio.

-Estructura auxiliar:

Existen dos sistemas: montantes verticales y travesaños horizontales, o únicamente montantes verticales. Los montantes y travesaños no presentarán deformaciones ni alabeos, su aspecto superficial estará exento de rayas, golpes o abolladuras y sus cortes serán homogéneos. Irá provisto de los elementos precisos para el acoplamiento con los anclajes, travesaños o paneles completos y con los montantes superior e inferior. Los montantes llevarán en los extremos los elementos precisos para el acoplamiento con los paneles y vendrán protegidos superficialmente contra los agentes corrosivos.

Los travesaños y montantes podrán ser de:

Aluminio, de espesor mínimo 2 mm.
Acero conformado, de espesor mínimo 0,80 mm.
Acero inoxidable, de espesor mínimo 1,50 mm.
PVC, etc.

La perfilera será con/sin rotura de puente térmico.

Las bases de fijación, el anclaje y la estructura auxiliar deberán tener la resistencia suficiente para soportar el peso de los elementos del muro cortina separadamente, planta por planta.

-Sistema de fijación del vidrio:

La fijación del vidrio a la estructura portante se podrá conseguir por dos técnicas diferentes:

Fijación mecánica mediante piezas metálicas y taladros practicados al vidrio.

Acristalamiento estructural: fijación elástica con adhesivos, Generalmente siliconas de alto módulo.

-Acristalamiento:

Cuando la fijación a la estructura portante sea mecánica, el vidrio deberá ser obligatoriamente templado.

Cuando se trate de acristalamiento estructural, el vidrio podrá ser monolítico o con cámara de aire, recocido, templado, laminar, incoloro, de color y con capas selectivas ya sean reflectantes o bajo emisivas.

En antepechos siempre serán vidrios templados.

El acristalamiento siempre llevará un tratamiento de bordes, como mínimo canto arenado.

-Elementos opacos de cerramiento:

A su vez estarán compuestos por una placa exterior y otra interior (de acero, aluminio, cobre, madera, vidrio, zinc, etc.), con un material aislante intermedio (lana mineral, poliestireno expandido, etc.).

Los elementos opacos serán resistentes a la abrasión y a los agentes atmosféricos.

-Junta preformada de estanquidad: podrá ser de policloropropeno, de PVC, etc.

PROYECTO DE ADECUACIÓN DE LOCAL DESTINADO A HELADERÍA Y PASTELERÍA, SITO EN CALLE MARQUÉS MÉRITO,

Pl: 00, Pt: 13, CENTRO COMERCIAL, URB. EL SANTISCAL, ARCOS DE LA FRONTERA, CÁDIZ



-Material de sellado: podrá ser de tipo Thiokol, siliconas, etc.

-Paneles:

El panel se suministrará con su sistema de sujeción a la estructura del edificio, que garantizará, una vez colocado el panel, su estabilidad así como su resistencia a las solicitaciones previstas.

El panel podrá ser de un material homogéneo, (plástico, metálico, etc.), o bien compuesto de capa exterior de tipo plástico o metálico (acero, aluminio, acero inoxidable, madera, material sintético etc.), capa intermedia de material aislante/absorbente y una lámina interior de material plástico, metálico, madera, etc.

Los cantos del panel presentarán la forma adecuada y/o se suministrará con los elementos accesorios precisos para que las juntas resultantes de la unión entre paneles y de éstos con los elementos de la fachada, una vez selladas y acabadas sean estancas al aire y al agua y no den lugar a puentes térmicos.

El material que constituya el aislamiento térmico podrá ser fibra de vidrio, espuma rígida de poliestireno extruida, espuma de poliuretano, etc.

Cuando se trate de paneles de acero éste llevará algún tipo de tratamiento como prelacado, galvanizado, etc.

Cuando se trate de paneles de aluminio, el espesor mínimo del anodizado será de 20 micras en exteriores y 25 micras en ambiente marino. En caso de ir lacados, el espesor mínimo del lacado será de 80 micras.

-Sistema de sujeción:

De no ser posible la sujeción directa del panel a la estructura del edificio, la fijación se realizará mediante elementos auxiliares como correas en Z o C, perfiles intermedios de acero, etc.

Se deberán indicar las tolerancias del sistema de fijación, de distancia entre planos horizontales de fijación y de aplomado entre el elemento de fijación más saliente.

El sistema de fijación del panel a la estructura secundaria podrá ser visto u oculto mediante clips, tornillos autorroscantes, etc.

Se protegerán contra la corrosión los elementos metálicos del sistema de sujeción.

-Juntas: las juntas entre paneles podrán ser a tope, o mediante perfiles, etc.

-Materiales de sellado: podrá ser mediante materiales pastosos o bien perfiles preformados.

CONTROL DE RECEPCIÓN DE MATERIALES

El control de recepción tiene por objeto comprobar que las características técnicas de los productos, equipos y sistemas suministrados satisfacen lo exigido en el proyecto. Este control comprenderá el control de la documentación de los suministros, realizado de acuerdo con el artículo 7.2.1 del CTE (incluso el marcado CE y la Declaración de Prestaciones, cuando sea pertinente), el control mediante distintivos de calidad o evaluaciones técnicas de idoneidad, según el artículo 7.2.2 del CTE y el control mediante ensayos, conforme al artículo 7.2.3.

PROYECTO DE ADECUACIÓN DE LOCAL DESTINADO A HELADERÍA Y PASTELERÍA, SITO EN CALLE MARQUES MERITO,
PI: 00, Pt: 13, CENTRO COMERCIAL, URB. EL SANTISCAL, ARCOS DE LA FRONTERA, CÁDIZ



PROYECTO DE ADECUACIÓN DE LOCAL DESTINADO A HELADERÍA Y PASTELERÍA, SITO EN CALLE MARQUES MÉRITO,
PI: 00, Pt: 13, CENTRO COMERCIAL, URB. EL SANTISCAL, ARCOS DE LA FRONTERA, CÁDIZ



URL para verificación de integridad de una copia de este documento: <https://levisado.coaatc.es/VerificaFirmaID.aspx>
Visado por el COAAT de Cádiz con fecha 22 abr 2021 con nº 2021-01434 Código identificación: 734b9d18-5e67-479f-98c7-196191e2c400

Los materiales cumplirán con lo especificado en el Reglamento Europeo de Productos de Construcción (RPC) 305/2011. Se atenderá a la última publicación en el B.O.E. del listado completo de la Normas Armonizadas de Productos de Construcción.

CARACTERÍSTICAS TÉCNICAS Y PROCESO DE EJECUCIÓN DE UNIDADES DE OBRA

Conforme al CTE DB HE 1, apartado 7, se indicarán las condiciones particulares de ejecución de los cerramientos de la envolvente térmica en el pliego de condiciones del proyecto.

Conforme al DB HR, apartado 4.2, en el pliego también se expresarán las características acústicas de los elementos constructivos que se obtendrán mediante ensayos en laboratorio. De obtenerse mediante métodos de cálculo, los valores obtenidos y la justificación de los cálculos deberán incluirse en la memoria del proyecto y consignarse en el pliego de condiciones.

Ejecución

Los anclajes se fijarán a las bases de fijación de manera que permita el reglaje del montante una vez colocado.

Los montantes se colocarán en la fachada uniéndolos por su parte superior a los anclajes permitiendo de ese modo la regulación en sus tres direcciones, para lograr la modulación, aplomado y nivelación. Para permitir el apoyo entre montantes, se acoplará un casquillo sobre el montante que permita el apoyo con el inmediatamente superior. Se dejará una junta de al menos 2mm/m entre los montantes, igual que entre el montante y travesaño.

Los travesaños se unirán a los montantes por medio de casquillos y otros sistemas. Entre, quedará una junta de dilatación de 2 mm/m.

Se colocará el elemento opaco o transparente de cerramiento sobre el módulo del cerramiento fijándose a él mediante junquillos a presión o sistema que realice esa misma función.

La junta preformada de estanquidad se colocará a lo largo de los encuentros del cerramiento con los elementos de obra, en la unión con los elementos opacos, transparentes y carpinterías, de forma que asegure la estanquidad al aire y al agua y permita los movimientos de dilatación.

La unión del panel completo a los montantes se realizará mediante casquillos a presión y angulares atornillados que permitan la dilatación, esta unión coincidirá con los perfiles horizontales del panel.

Cuando existan elementos de carpintería, se unirá por tornillos con juntas de expansión u otros sistemas flotantes a la estructura auxiliar del cerramiento.

Cuando se trate de acristalamiento estructural, el encolado de los vidrios a los bastidores metálicos se hará siempre en taller climatizado, nunca en obra, para impedir riesgo de suciedad u condensaciones.

CONDICIONES PREVIAS A SU REALIZACIÓN DE UNIDADES DE OBRA

Soporte

Se recibirán, durante la ejecución de los forjados, en su canto, cara superior o inferior un número n de bases de fijación quedando empotradas, aplomadas y niveladas. Se verificará que el desplome entre caras de forjados en fachada no es mayor de 10 mm y que los desniveles máximos de los forjados son menores de 25 mm. Se marcarán los ejes de modulación en el borde del forjado inferior pasándolos mediante plomos a las sucesivas plantas.

CONDICIONES DE TERMINACIÓN DE UNIDADES DE OBRA

El material de sellado se aplicará en todo el perímetro de las juntas a temperatura superior a 0 °C, comprobando antes de extenderlo que no existen óxidos, polvo, grasa o humedad.

CONDICIONES DE CONSERVACIÓN Y MANTENIMIENTO DE UNIDADES DE OBRA

Se impedirán golpes y rozaduras. No se apoyarán sobre el cerramiento ningún elemento u objeto que, al ejercer un esfuerzo sobre éste pueda dañarlo.

Se consultará a la Dirección Facultativa en el caso de observar alguna anomalía, esta evaluará su importancia y dictaminará la solución a adoptar si fuera necesario.

CONTROL DE EJECUCIÓN, ENSAYOS Y PRUEBAS DE UNIDADES DE OBRA

Control de ejecución

No se aceptarán las siguientes circunstancias:

-Base de fijación:

El desplome presente variaciones superiores a ± 1 cm, o desniveles de $\pm 2,5$ cm en 1 m.

-Montantes y travesaños:

No existan casquillos de unión entre montantes.

El desplome o desnivel presente variaciones superiores a $\pm 2\%$.

-Cerramiento:

No permita movimientos de dilatación.

La colocación discontinua o incompleta de la junta preformada.

En el material de sellado exista discontinuidad.

Incorrecta fijación del elemento de cerramiento.

El sellador no cubra completamente el ancho de la junta.

Ensayos y pruebas

-La prueba de servicio consiste en:

Se comprobará la estanqueidad de paños de fachada al agua de escorrentía.

Montante y travesaño: Resistencia. Aparición de deformaciones o degradaciones.

Cara exterior de los elementos opacos: Resistencia: existencia de grietas, degradaciones, deformaciones, deterioros o defectos apreciables.

Cara interior de los elementos opacos: Resistencia. Se degrada o agrieta el revestimiento o se ocasionan deterioros en su estructura.

CRITERIOS DE MEDICIÓN Y VALORACIÓN DE UNIDADES DE OBRA

El criterio de medición y valoración será el que se especifique en el texto de cada partida, en el caso de que no venga recogido se seguirán los siguientes criterios: m² de superficie de muro ejecutado (estructura, paneles, acristalamiento), incluyendo o no la estructura auxiliar incluso piezas especiales de anclaje, sellado y posterior limpieza.

MEDIDAS PARA ASEGURAR LA COMPATIBILIDAD ENTRE PRODUCTOS, ELEMENTOS Y SISTEMAS CONSTRUCTIVOS DE UNIDADES DE OBRA

Para prevenir el fenómeno electroquímico de la corrosión galvánica entre metales con diferente potencial, se adoptarán las siguientes medidas:

Se evitará colocar dos metales de distinto potencial en contacto, de no ser posible impedir el contacto entre dos metales, se elegirán metales próximos en la serie galvánica.

Aislar eléctricamente los metales con diferente potencial.

Impedir el acceso de agua y oxígeno a la zona de unión de los dos metales.

Cuando la estructura auxiliar del muro cortina no esté preparada para recibir directamente el elemento de cerramiento, éste se colocará con carpintería.

Los adhesivos serán siliconas de tres tipos según los materiales a enlazar:

Fabricación del doble acristalamiento: Silicona para unión vidrio - vidrio.

Fijación del vidrio al marco soporte: Silicona para la unión vidrio - metal.

Sellado de las juntas entre vidrios: Silicona de estanquidad.

PROYECTO DE ADECUACIÓN DE LOCAL DESTINADO A HELADERÍA Y PASTELERÍA, SITO EN CALLE MARQUES MÉRITO,

PI: 00, Pt: 13, CENTRO COMERCIAL, URB. EL SANTISCAL, ARCOS DE LA FRONTERA, CÁDIZ 2021-01434



Todos los elementos auxiliares, como calzos, obturadores, etc. que intervengan en el montaje serán compatibles entre sí y con los selladores y adhesivos.
Se tendrá en cuenta las características particulares de cada material vítreo y su compatibilidad con el resto de materiales. Para el uso de acristalamiento estructural se podrá usar cualquier tipo de vidrio a excepción del vidrio armado.

VERIFICACIONES Y PRUEBAS DE SERVICIO

Como se recoge en el CTE DB HR Capítulo 5.3: En el caso de que se realicen mediciones in situ para verificar las exigencias de aislamiento acústico a ruido aéreo y de limitación del tiempo de reverberación, se harán por laboratorios y conforme a lo establecido en las UNE-EN ISO 140-4, UNE-EN ISO 16283-1:2015 y UNE-EN ISO 140-5:1999 para ruido aéreo y en la UNE-EN ISO 3382, UNE-EN ISO 3382-1:2010 y UNE-EN ISO 3382-2:2008 para tiempo de reverberación. La valoración global de resultados de las mediciones de aislamiento se realizará conforme a las definiciones de diferencia de niveles estandarizada para cada tipo de ruido según lo establecido en el Anejo H del DB HR.
Se admiten tolerancias en el cumplimiento de las exigencias del DB HR entre los valores obtenidos por mediciones in situ y los valores límite establecidos en el apartado 2.1 del DB HR: Aislamiento a ruido de impacto: 3 dB. - Tiempo de reverberación: 0,1 segundos.

Si se han dispuesto como aberturas de admisión de aire, según DB-HS 3, sistemas con dispositivo de cierre, tales como aireadores o sistemas de microventilación, la verificación de la exigencia de aislamiento acústico frente a ruido exterior se realizará con dichos dispositivos cerrados.

Artículo: E07L **FÁBRICAS DE LADRILLO**
E07L

CARACTERÍSTICAS TÉCNICAS Y CONDICIONES DE SUMINISTRO Y RECEPCIÓN DE MATERIALES

Conforme al CTE DB HE 1, apartado 6, se verificará que los materiales cumplen las especificaciones de proyecto respecto a las propiedades higrotérmicas de los mismos:

conductividad térmica factor de resistencia a la difusión vapor de agua densidad ρ y calor específico, de manera que se cumpla la transmitancia térmica máxima exigida a los cerramientos que forman la envolvente térmica.

DB HR, apartado 4.1, en el pliego de condiciones del proyecto deberán expresarse las características acústicas de los materiales utilizados en los elementos constructivos de separación. Los materiales que componen los elementos constructivos homogéneos se caracterizan por la masa por unidad de superficie kg/m².

-Revestimiento exterior (las condiciones son las mismas que enfoscados, guarnecidos y enlucidos):

Mortero para revoco y enlucido: conforme al CTE DB SI 2, apartado 1, la clase de reacción al fuego de los materiales que ocupen más del 10% de la superficie del acabado exterior será B-s3,d2, hasta una altura de 3,5 m como mínimo, en aquellas fachadas cuyo arranque inferior sea accesible al público desde la rasante exterior o desde una cubierta, y en toda la altura de la fachada cuando esta exceda de 18 m, con independencia de donde se encuentre su arranque. Como recoge el CTE DB SE F, apartado 3.

Si se utiliza un acabado exterior impermeable al agua de lluvia, éste deberá ser permeable al vapor, para impedir condensaciones en la masa del muro, en los términos establecidos en el DB HE.

En el caso de que el aislante se coloque en la parte exterior de la hoja principal de ladrillo, el revestimiento podrá ser de adhesivo cemento mejorado con fibra de vidrio o fibra de vidrio armado con malla de fibra de vidrio acabado con revestimiento plástico delgado, etc.

-Hoja principal:

Cerramiento de ladrillo de arcilla cocida, silicocalcáreo o bloque de hormigón y arcilla aligerada, recibido con mortero compuesto por cemento y/o cal, arena, agua y a veces aditivos.

Ladrillos de arcilla cocida. Conforme al CTE DB HS 1, apartado 2.3.2, en caso de que se exija en proyecto que el ladrillo sea de baja higroscopicidad, se verificará que la succión es menor o igual que 4,5 kg/m² según el ensayo descrito en la UNE-EN 772-1:2011.

Bloque de hormigón.

Bloque de arcilla aligerada.

Piezas silicocalcáreas.

Mortero de albañilería. Para elegir el tipo de mortero apropiado se deberá considerar el grado de exposición, incluyendo la protección prevista contra la saturación de agua.

Las clases especificadas de morteros para albañilería para las siguientes propiedades: resistencia al hielo y contenido en sales solubles en las condiciones de servicio.

Conforme al CTE DB SE F, apartado 4.2. El mortero ordinario para fábricas convencionales no será inferior a M1. El mortero ordinario para fábrica armada o pretensada, los morteros de junta delgada y los morteros ligeros, no serán inferiores a M4. Para impedir roturas frágiles de los muros, la resistencia a la compresión del mortero no deberá ser superior al 0,75 de la resistencia normalizada de las piezas.

Según RC-16, para los morteros de albañilería se utilizarán, preferentemente, los cementos de albañilería, pudiéndose utilizar también cementos comunes con un contenido de adición apropiado, seleccionando los más adecuados en función de sus características mecánicas, de blancura, en su caso, y del contenido de aditivo aireante de los cementos de albañilería.

-Sellantes para juntas:

Conforme al CTE DB HS 1, apartado 2.3.3.1, los materiales de relleno y sellantes serán impermeables y resistentes a los agentes atmosféricos y tendrán una elasticidad y una adherencia suficientes para absorber los movimientos de la hoja previstos.

-Armaduras de tendel:

Según CTE DB SE F, apartado 3.3. En la clase de exposición I, pueden utilizarse armaduras de acero al carbono sin protección. En las clases IIa y IIb, se utilizarán armaduras de acero al carbono protegidas mediante galvanizado fuerte o protección equivalente, a menos que la fábrica esté terminada mediante un enfoscado de sus caras expuestas.

El mortero de la fábrica sea superior a M5 y el recubrimiento lateral mínimo de la armadura sea superior a 30 mm, en cuyo caso podrán utilizarse armaduras de acero al carbono sin protección. Para las clases III, IV, H, F y Q, en todas las subclases las armaduras de tendel serán de acero inoxidable austenítico o equivalente.

-Revestimiento intermedio:

El revestimiento intermedio será siempre preciso cuando la hoja exterior sea cara vista. Podrá tratarse de enfoscado de mortero mixto, mortero de cemento con aditivos hidrofugantes, etc.

Conforme al CTE DB HS 1 apartado 2.3.2. Si se exige en proyecto que sea de resistencia alta a la filtración, el mortero tendrá aditivos hidrofugantes.

-Cámara de aire:

Tendrá un espesor mínimo de 3 cm y contando con separadores de la longitud y material adecuados (plástico, acero galvanizado, etc.), será recomendable que dispongan de goterón. Podrá ser ventilada (muy ventilada o ligeramente ventilada) o sin ventilar. En muros con revestimiento con aplacado, la ventilación se producirá a través de los elementos del mismo.

Conforme al CTE DB SI 2, apartado 1. La clase de reacción al fuego de los materiales que ocupen más del 10% de las superficies interiores de las cámaras ventiladas será

PROYECTO DE ADECUACIÓN DE LOCAL DESTINADO A HELADERÍA Y PASTELERÍA, SITO EN CALLE MARQUES MERITO,

PI: 00, Pt: 13, CENTRO COMERCIAL, URB. EL SANTISCAL, ARCOS DE LA FRONTERA, CÁDIZ



B-s3,d2, hasta una altura de 3,5 m como mínimo, en aquellas fachadas cuyo arranque inferior sea accesible al público desde la rasante exterior o desde una cubierta, y en toda la altura de la fachada cuando esta exceda de 18 m, con independencia de donde se encuentre su arranque.

-Aislante térmico y/o acústico:

Podrán ser paneles de poliestireno expandido (EPS), de poliestireno extruido (XPS), de lana mineral (MW), de poliuretano (PUR), etc.

Conforme al CTE DB HS 1 Apéndice A, si el aislante deberá ser no hidrófilo, se verificará que tiene una succión o absorción de agua a corto plazo por inmersión parcial menor que 1kg/m² según ensayo UNE-EN 1609:2013 o una absorción de agua a largo plazo por inmersión total menor que el 5% según ensayo UNE-EN 12087: 2013.

Conforme al CTE-DB HR, apartado 4.1, de utilizar el relleno de las cámaras para aplicaciones acústicas, se caracterizarán por la resistividad al flujo del aire, r , en kPa s/m², obtenida según UNE-EN 29053:1994. Se verificará que se corresponde con la especificada en proyecto.

-Hoja interior:

De hoja de ladrillo arcilla cocida, placa de yeso laminado sobre estructura portante de perfiles de acero galvanizado, panel de yeso laminado con aislamiento térmico incluido, fijado con mortero, etc.

Para ladrillos de arcilla cocida.

Mortero de albañilería. Ver mortero de albañilería de la hoja principal en cuanto a lo indicado en el RC-16.

Para placas de yeso laminado.

Perfiles de acero galvanizado.

-Conforme al DB HR, apartado 4.1, de utilizar bandas elásticas estarán caracterizadas por la rigidez dinámica, s en MN/m³, obtenida según UNE-EN 29052-1:1994 y la clase de compresibilidad, definida en sus propias normas UNE. Se consideran materiales adecuados para las bandas aquellos que tengan una rigidez dinámica, s , menor que 100 MN/m³ tales como el poliestireno elastificado, el polietileno y otros materiales con niveles de prestación análogos.

PROYECTO DE ADECUACIÓN DE LOCAL DESTINADO A HELADERÍA Y PASTELERÍA, SITO EN CALLE MARQUES MERITO,
PI: 00, Pt: 13, CENTRO COMERCIAL, URB. EL SANTISCAL, ARCOS DE LA FRONTERA, CÁDIZ



-Revestimiento interior (las condiciones son las mismas que enfoscados, guarnecidos y enlucidos):
Podrá ser guarnecido y enlucido de yeso.

-Remates:

De material pétreo natural o artificial, arcilla cocida o de hormigón, o metálico, en cuyo caso estará protegido contra la corrosión. Las piezas no se presentarán piezas agrietadas, rotas, desporilladas ni manchadas, tendrán un color y una textura uniformes.

No se acopián en contacto con el terreno, los ladrillos y bloques se apilarán en superficies planas, limpias y en caso de recibirse empaquetados, el envoltorio no será totalmente hermético.

CONDICIONES DE CONSERVACIÓN, ALMACENAMIENTO Y MANIPULACIÓN DE MATERIALES

El cemento a granel se almacenará en silos.

Tanto los cementos envasados y la arena se almacenarán sobre palets, o plataforma similar, en lugar cubierto, seco, con ventilación y protegido de la exposición directa al sol y de la humedad y la un máximo de 3 meses. El cemento a granel se almacenará en silos.

El mortero se utilizará a continuación de su amasado, hasta un máximo de 2 horas. Se limpiarán los útiles de amasado previo a ejecutar un nuevo mortero.

Si el yeso se recibe a granel se almacenará en silos. Los sacos de yeso se almacenarán a cubierto y protegidos de la humedad.

CONTROL DE RECEPCIÓN DE MATERIALES

El control de recepción tiene por objeto comprobar que las características técnicas de los productos, equipos y sistemas suministrados satisfacen lo exigido en el proyecto. Este control comprenderá el control de la documentación de los suministros, realizado de acuerdo con el artículo 7.2.1 del CTE (incluso el marcado CE y la Declaración de Prestaciones, cuando sea pertinente), el control mediante distintivos de calidad o evaluaciones técnicas de idoneidad, según el artículo 7.2.2 del CTE y el control mediante ensayos, conforme al artículo 7.2.3.

Los materiales cumplirán con lo especificado en el Reglamento Europeo de Productos de Construcción (RPC) 305/2011. Se atenderá a la última publicación en el B.O.E. del listado completo de la Normas Armonizadas de Productos de Construcción.

CARACTERÍSTICAS TÉCNICAS Y PROCESO DE EJECUCIÓN DE UNIDADES DE OBRA

Conforme al CTE DB HE 1, apartado 7, se indicarán las condiciones particulares de ejecución de los cerramientos de la envolvente térmica en el pliego de condiciones del proyecto.

Conforme al DB HR, apartado 4.2, en el pliego también se expresarán las características acústicas de los elementos constructivos que se obtendrán mediante ensayos en laboratorio. De obtenerse mediante métodos de cálculo, los valores obtenidos y la justificación de los cálculos deberán incluirse en la memoria del proyecto y consignarse en el pliego de condiciones.

Ejecución

Hoja principal:

Se replanteará la situación de la fachada. Se llevará a cabo la verificación del replanteo por parte de la Dirección Facultativa. Se comprobarán las desviaciones entre forjados. En la cara interior de la fachada se colocarán miras rectas y aplomadas en todas las esquinas, huecos, quiebros, juntas de movimiento, y en los tramos ciegos a distancias no mayores que 4 m. En los pilares se marcará un nivel general de planta con un nivel de agua. En el forjado se marcará la situación de los huecos señalando, juntas de dilatación y otros puntos de inicio de la fábrica, siguiendo el plano de replanteo del proyecto, a fin de evitar colocar piezas menores de medio ladrillo.

Las juntas de dilatación de la fábrica colocarán de forma que las juntas estructurales coincidan con ellas.

Conforme al CTE DB HS 1, apartado 2.3.3.1. Se cumplirán las distancias máximas entre juntas de dilatación, en función del material componente: 12 m cuando se trate de piezas de arcilla cocida, y 6 m cuando se trate de bloques de hormigón.

A su vez el replanteo vertical se realizará de forjado a forjado, se marcarán en las reglas las alturas de las hiladas, del alféizar y del dintel. Ajustando el número de hiladas para no tener que cortar las piezas. En bloques, se calculará el espesor del tendel (1 cm + 2 mm, generalmente) para que encajen un número entero de bloques. Se colocará la primera hilada en cada planta recibida sobre una capa de mortero de 1 cm de espesor, extendida en toda la superficie de asiento de la fábrica. Las hiladas irán ejecutando niveladas, guiándose de las lienzas que marcan su altura. Se verificará que la hilada que se está ejecutando no se desploma sobre la anterior.

Las fábricas deberán levantarse por hiladas horizontales en toda la extensión de la obra, siempre que sea posible. Cuando dos partes de una fábrica hayan de levantarse en épocas distintas, la que se ejecute primero se dejará escalonada. De no ser posible, se dejará escalonada. En las esquinas o encuentros con otras fábricas se harán mediante enjarjes en todo su espesor y en todas las hiladas.

Se dispondrán los preceros en obra.

Cuando se trate de ladrillos de arcilla cocida:

Las piezas se humedecerán antes de su colocación, principalmente las de arcilla cocida (excepto los ladrillos completamente hidrofugados y aquellos que tienen una succión inferior a 0,10 gr/cm² min. Se realizará por aspersión o por inmersión. La cantidad de agua embebida en la pieza deberá ser la precisa para que al ponerla en contacto con el mortero no haga cambiar la consistencia de este, es decir, para que la pieza ni absorba agua, ni la aporte.

Los ladrillos se colocarán a restregón, utilizando suficiente mortero para que penetre en los huecos del ladrillo y las juntas queden rellenas. Se recogerán las rebabas de mortero sobrante en cada hilada. Se verificará mediante el uso de plomadas la verticalidad de todo el muro y también el plomo de las juntas verticales correspondientes a hiladas alternas. Dichas juntas seguirán la ley de traba usada según el tipo de aparejo.

Para fábricas cara vista, a medida que se vaya levantando la fábrica se irá limpiando y realizando las llagas (en primer lugar las llagas verticales para que obtenga las horizontales más limpias).

Cuando se trate de bloques de arcilla aligerada:

Los bloques se humedecerán antes de su colocación. Las juntas de mortero de asiento se harán de 1 cm de espesor como mínimo en una banda única. Las piezas con machihembrado lateral no se colocarán a restregón, sino verticalmente sobre la junta horizontal de mortero, y golpeando con una maza de goma para que el mortero penetre en las perforaciones hasta hacer tope con los machihembrados, dando lugar a fábricas con llagas a hueso. No obstante, la colocación de las piezas dependerá de su tipología, debiendo seguirse en todo momento las recomendaciones del fabricante. Para ajustar la modulación vertical se podrán variar los espesores de las juntas de mortero (entre 1 y 1,5 cm), o se utilizarán piezas especiales de ajuste vertical o piezas cortadas en obra con cortadora de mesa. Se recogerán las rebabas de mortero sobrante. Se verificará que el espesor del tendel una vez asentados los bloques esté comprendido entre 1 y 1,5 cm. La separación entre juntas verticales de dos hiladas consecutivas deberá no ser menor de 7 cm.

Cuando se trate de bloques de hormigón:

Los bloques se colocarán secos, únicamente, si el fabricante lo recomienda, se humedecerá la superficie del bloque en contacto con el mortero.

En la formación de la junta horizontal, en los bloques ciegos el mortero se extenderá sobre la cara superior de manera completa; en los bloques huecos, se colocará sobre las paredes y tabiquillos, excepto cuando se pretenda interrumpir el puente térmico y la transmisión de agua a través de la junta, en cuyo caso sólo se colocará sobre las paredes, quedando el mortero en dos bandas separadas. Los bloques huecos presentan alveolos cónicos, por eso, para ofrecer una superficie de apoyo mayor al mortero de la junta, la cara que tiene más superficie de hormigón se colocará en la parte superior.

PROYECTO DE ADECUACIÓN DE LOCAL DESTINADO A HELADERÍA Y PASTELERÍA, SITO EN CALLE MÁRQUEZ MÉNITO,

Pl: 00, Pt: 13, CENTRO COMERCIAL, URB. EL SANTISCAL, ARCOS DE LA FRONTERA, CÁDIZ



En la formación de la junta vertical, el mortero se aplicará presionándolo sobre los salientes de la testa, los bloques se llevarán a su posición mientras el mortero esté aún blando y plástico. El mortero sobrante se quitará evitando caídas del mismo tanto en la cámara como en el interior de los bloques, evitando ensuciar ni rayar el bloque. Las hiladas intermedias se colocarán con sus juntas verticales alternadas. De necesitar cortar los bloques se utilizará una maquinaria adecuada. No se utilizarán piezas menores de medio bloque.

Durante la ejecución de la fábrica, se conservarán los plomos y niveles de forma que el paramento resulte con todas las llagas alineadas y los tendeles a nivel. Se rellenarán con mortero fresco los agujeros o pequeñas zonas que no hayan quedado completamente ocupadas, comprobando que el mortero esté todavía fresco y plástico. De realizarse llagueado de las juntas, éste no se realizará inmediatamente después de la colocación, sino después del inicio del fraguado del mortero, pero antes de su endurecimiento. En el caso de reparaciones de junta después de que el mortero haya endurecido se deberá eliminar el mortero de la junta en una profundidad mínima de 15 mm y máximo del 15% del espesor del mismo, se mojará con agua y se repasará con mortero fresco. No se harán juntas matadas inferiormente, porque favorecen la entrada de agua en la fábrica. Los enfoscados se harán transcurridos 45 días después de terminar la fábrica para impedir fisuración por retracción del mortero de las juntas, tanto los interiores, como los exteriores.

Generalmente:

Se rellenarán las llagas y los tendeles con mortero ajustándose a las especificaciones del fabricante de las piezas.

La temperatura ambiente durante la ejecución de las fábricas será entre 5 y 40 °C. Si se sobrepasan estos

límites, 48 horas después, se revisará la obra ejecutada. Protecciones durante la ejecución:

Frente al calor y los efectos de secado por el viento: se mantendrá húmeda la fábrica recientemente ejecutada,

para impedir una evaporación del agua del mortero demasiado rápida, hasta que alcance la resistencia adecuada.

Frente a las heladas: Si ha habido heladas antes del inicio de la ejecución de los trabajos, se revisará lo ejecutado en

las 48 horas previas, y si existen zonas dañadas se demolerán. De producirse durante la ejecución se paralizarán los

trabajos y se protegerán los tramos recientemente contruidos con mantas de aislante térmico o plásticos. Frente a la

lluvia: Se procurará colocar lo antes posible elementos de protección, como alfeizares, albardillas, etc. Las partes

recentemente ejecutadas se protegerán con plásticos para impedir el lavado de los morteros, la erosión de las juntas

y la acumulación de agua en el interior del muro.

Frente a posibles daños mecánicos debidos a otros trabajos a desarrollar en obra, se protegerán los elementos

vulnerables de las fábricas (aristas, huecos, zócalos, etc.). Las fábricas deberán ser estables durante su construcción,

por lo que se elevarán a la vez que sus correspondientes arriostramientos. En condiciones de viento superior a 50

km/h, se paralizarán los trabajos y se asegurarán las fábricas realizadas. De no poderse garantizar la estabilidad frente

a acciones horizontales, los muros se arriostrarán a elementos suficientemente sólidos.

Las rozas realizadas para paso de instalaciones se deberán retacar con mortero para impedir menoscabar el aislamiento acústico inicialmente previsto.

Condiciones de los
puntos singulares: Juntas
de dilatación:

PROYECTO DE ADECUACIÓN DE LOCAL DESTINADO A HELADERÍA Y PASTELERÍA, SITO EN CALLE MARQUES MERITO,
Pl: 00, Pt: 13, CENTRO COMERCIAL, URB. EL SANTISCAL, ARCOS DE LA FRONTERA, 2021-01434



Se atenderá a lo especificado en el CTE DB HS 1, apdo. 2.3.3.1.

Deberán disponerse juntas de dilatación en la hoja principal de tal forma que cada junta estructural coincida con una de ellas y que la distancia entre juntas de dilatación contiguas sea como máximo la que figura en la tabla 2.1 Distancia entre juntas de movimiento de fábricas sustentadas del DB-SE-F Seguridad estructural: Fábrica. Se colocará un sellante sobre un relleno introducido en la junta. La profundidad del sellante será mayor o igual que 1 cm y la relación entre su espesor y su anchura estará comprendida entre 0,5 y 2. En fachadas enfoscadas el sellante quedará enrasado con el paramento de la hoja principal sin enfoscar. Cuando se utilicen chapas metálicas en las juntas de dilatación, se dispondrán de forma que cubran a ambos lados de la junta una banda de muro de 5 cm como mínimo y cada chapa se fijará mecánicamente en dicha banda y se sellará su extremo correspondiente.

Arranque de la fábrica desde cimentación:

Se atenderá a lo especificado en el CTE DB HS 1, apdo. 2.3.3.2. En el arranque de la fábrica desde cimentación se dispondrá una barrera impermeable a más de 15 cm por encima del nivel del suelo exterior que cubra todo el espesor de la fachada. Cuando la fachada esté constituida por un material poroso o tenga un revestimiento poroso, se dispondrá un zócalo de un material cuyo coeficiente de succión sea menor que el 3%, u otra solución que proteja la fachada de salpicaduras hasta una altura mínima de 30 cm, y que cubra la barrera impermeable dispuesta entre el muro y la fachada. La unión del zócalo con la fachada en su parte superior deberá sellarse o adoptarse otra solución que produzca el mismo efecto.

Encuentros de la fachada con los forjados:

Se atenderá a lo especificado en el CTE DB HS 1, apdo. 2.3.3.3. Cuando la hoja principal esté interrumpida por los forjados, se dispondrá de una junta de desolidarización entre la hoja principal y cada forjado por debajo de éstos, dejando una holgura de 2 cm, disponer refuerzos locales (ver CTE). Esta holgura se rellenará después de la retracción de la hoja principal, con un material cuya elasticidad sea compatible con la deformación prevista del forjado, y se protegerá de la filtración con un goterón. Encuentros de la fachada con los pilares:

Se atenderá a lo especificado en el CTE DB HS 1, apdo. 2.3.3.4. Cuando la hoja principal esté interrumpida por los pilares, si se colocan piezas de menor espesor que la hoja principal por la parte exterior de los pilares, para conseguir la estabilidad de estas piezas, se dispondrá una armadura o cualquier otra solución que produzca el mismo efecto. Encuentros de la cámara de aire ventilada con los forjados y los dinteles, en su caso:

Se atenderá a lo especificado en el CTE DB HS 1, apdo. 2.3.3.5. Cuando la cámara quede interrumpida por un forjado o un dintel, se dispondrá un sistema de recogida y evacuación del agua filtrada o condensada en la misma. Como sistema de recogida de agua se utilizará un elemento continuo impermeable (lámina, perfil especial, etc.) dispuesto a lo largo del fondo de la cámara, con inclinación hacia el exterior, de tal forma que su borde superior esté situado como mínimo a 10 cm del fondo y al menos 3 cm por encima del punto más alto del sistema de evacuación. Cuando se disponga una lámina, ésta se introducirá en la hoja inferior en todo su espesor. Para la evacuación se dispondrá el sistema indicado en proyecto: tubos de material estanco, llagas de la primera hilada desprovistas de mortero cuando se trate de fábrica cara vista, etc., que, en cualquier caso, estarán separados 1,5 m como máximo. Para poder verificar la limpieza del fondo de la cámara tras la construcción del paño completo, se dejarán sin colocar uno de cada 4 ladrillos de la primera hilada.

Encuentro de la fachada con la carpintería:

Se atenderá a lo especificado en el CTE DB HS 1, apdo. 2.3.3.6. La junta entre el cerco y el muro se sellará con un cordón que se introducirá en un llagueado practicado en el muro de forma que quede encajado entre dos bordes paralelos. Cuando la carpintería esté retranqueada respecto del paramento exterior de la fachada, se rematará el alféizar con un vierteaguas para evacuar hacia el exterior el agua de lluvia y se dispondrá un goterón en el dintel para impedir que el agua de lluvia discurra por la parte inferior del dintel hacia la carpintería o se adoptarán soluciones que produzcan los mismos efectos. Cuando el grado de impermeabilidad exigido sea igual a 5, si las carpinterías están retranqueadas respecto del paramento exterior de la fachada, se dispondrá precerco y una barrera impermeable en las jambas entre la hoja principal y el precerco, o en su caso el cerco, prolongada 10 cm hacia el interior del muro. El vierteaguas tendrá una pendiente hacia el exterior, será impermeable o se dispondrá sobre una barrera impermeable fijada al cerco o al muro que se prolongue por la parte trasera y por ambos lados del vierteaguas. El vierteaguas dispondrá de un goterón en la cara inferior del saliente, separado del paramento exterior de la fachada al menos 2 cm, y su entrega lateral en la jamba será de 2 cm como mínimo. La junta de las piezas con goterón tendrá la forma del mismo para no crear a través de ella un puente hacia la fachada.

Antepechos y remates superiores de las fachadas:

Se atenderá a lo especificado en el CTE DB HS 1, apdo. 2.3.3.7. Los antepechos se rematarán con la solución indicada en proyecto para evacuar el agua de lluvia. Las albardillas y vierteaguas tendrán una inclinación, dispondrán de goterones en la cara inferior de los salientes hacia los que discurrir el agua, separados de los paramentos correspondientes del antepecho al menos 2 cm y serán impermeables o se dispondrán sobre una barrera impermeable que tenga una pendiente. Se dispondrán juntas de dilatación cada dos piezas cuando sean de piedra o prefabricadas y cada 2 m cuando sean de arcilla cocida. Las juntas entre las piezas se harán de tal manera que sean impermeables con un sellado adecuado. Se replantearán las piezas de remate. Los paramentos de aplicación estarán saneados, limpios y húmedos. Si es preciso se repicarán previamente. En caso de recibirse los vierteaguas o albardillas con mortero, se humedecerá la superficie del soporte para que no absorba el agua del mismo; no se apoyarán elementos sobre ellos; al menos hasta tres días después de su ejecución.

Anclajes de elementos a la fachada:

Se atenderá a lo especificado en el CTE DB HS 1, apdo. 2.3.3.8. Cuando los anclajes de elementos tales como barandillas o mástiles se realicen en un plano horizontal de la fachada, la junta entre el anclaje y la fachada se realizará de tal forma que se impida la entrada de agua a través de ella, mediante el sistema indicado en proyecto: sellado, elemento de goma, pieza metálica, etc.

Aleros y cornisas:

Se atenderá a lo especificado en el CTE DB HS 1, apdo. 2.3.3.9. Los aleros y las cornisas de constitución continua tendrán una pendiente hacia el exterior para evacuar el agua y los que sobresalgan más de 20 cm del plano de la fachada cumplirán las siguientes condiciones: serán impermeables o tendrán la cara superior protegida por una barrera impermeable; dispondrán en el encuentro con el paramento vertical de elementos de protección realizados in situ o prefabricados que se extiendan hacia arriba al menos 15 cm y cuyo remate superior se resuelva de forma que evite que el agua se filtre en el encuentro y en el remate; dispondrán de un goterón en el borde exterior de la cara inferior. La junta de las piezas con goterón tendrá la forma del mismo para no crear a través de ella un puente hacia la fachada.

Encuentro de la fachada con los elementos de separación vertical:

Se atenderá a lo especificado en el CTE DB HR, apdo. 3.1.4.1.1.1, en los encuentros de los elementos de separación vertical con fachadas de dos hojas, deberá interrumpirse la hoja interior de la fachada, ya sea ésta de fábrica o de entramado y en ningún caso, la hoja interior deberá cerrar la cámara del elemento de separación vertical o conectar sus dos hojas. Si el elemento de separación vertical es tipo 2 (es decir, es de dos hojas de fábrica o paneles prefabricados pesados con bandas elásticas en su perímetro) cuando acometa a una fachada deberán disponerse las bandas elásticas en:

- los encuentros con la hoja principal de las fachadas de una hoja, ventiladas o con el de fachadas con el aislamiento por el exterior;
- el encuentro con la hoja exterior de una fachada de dos hojas.

Dinteles:

Se adoptará la solución de proyecto (armado de los tendeles, viguetas pretensadas, perfiles metálicos, cargadero de piezas de arcilla cocida / hormigón y hormigón armado, etc.). Se consultará a la Dirección Facultativa el correspondiente apoyo de los cargaderos, los anclajes de perfiles al forjado, etc.

Revestimiento intermedio: (las condiciones son las mismas que Enfoscados, guarnecidos y enlucidos)

Aislante térmico:

Se atenderá a lo especificado en el CTE DB HE 1, apdo. 7.1. se controlará que la puesta en obra de los aislantes térmicos, en cuanto a su colocación, posición, dimensiones y tratamiento de puntos singulares, se deberá ajustar a lo indicado en el proyecto y sus modificaciones autorizadas por el director de obra previa conformidad de promotor, a la legislación aplicable, a las normas de la buena práctica constructiva y a las instrucciones del director de obra y del director de la ejecución de la obra, conforme a lo indicado en el artículo 7 de la Parte I del CTE.

PROYECTO DE ADECUACIÓN DE LOCAL DESTINADO A HELADERÍA Y PASTERÍA, SITO EN CALLE MÁRQUEZ MÉRITO,

Pl: 00, Pt: 13, CENTRO COMERCIAL, URB. EL SANTISCAL, ARCOS DE LA FRONTERA, CÁDIZ



De colocarse por fijación mecánica, el número de fijaciones deberá ser el recomendado por el fabricante, aumentándose el número en los puntos singulares y dependerá de la rigidez de los paneles. Si se fijan mediante adhesión, los paneles se colocarán de abajo hacia arriba, colocándose sin sobrepasar el tiempo de utilización del adhesivo o, si se coloca por adherencia sobre revestimiento intermedio, se colocará recién aplicado el revestimiento, mientras aún esté fresco. Los paneles deberán quedar estables en posición vertical, y continuos, evitando puentes térmicos. No se interrumpirá el aislante en la junta de dilatación de la fachada.

Aislamiento acústico.

Se atenderá a lo especificado en el CTE DB HR, apdo. 5.1.1.1, el material absorbente acústico o amortiguador de vibraciones situado en la cámara deberá cubrir toda su superficie. Si éste no rellena todo el ancho de la cámara, deberá fijarse a una de las hojas, para impedir el desplazamiento del mismo dentro de la cámara.

Barrera de vapor:

De ser necesaria, se colocará en la cara caliente del cerramiento, controlándose que no se produzcan roturas o deterioros en la misma durante su ejecución

Bandas elásticas:

Deberán quedar adheridas al forjado y al resto de particiones y fachadas, para lo que se usarán los morteros y pastas adecuadas para cada tipo de material.

Hoja interior: fábrica de piezas de arcilla cocida o de hormigón: (las condiciones son las mismas que Particiones de piezas de arcilla cocida o de hormigón)

Hoja interior: trasdosado autoportante de placas de yeso laminado sobre perfilera: (las condiciones son las mismas que Particiones de piezas de arcilla cocida o de hormigón) Revestimiento exterior (las condiciones son las mismas que Enfoscados, guarnecidos y enlucidos).

CONDICIONES PREVIAS A SU REALIZACIÓN DE UNIDADES DE OBRA

Soporte

Hoja principal, fábrica de piezas de arcilla cocida o de hormigón:

Los elementos estructurales flexados: vigas de borde o remates de forjado estarán limitados a flecha. Una vez terminada la estructura, se verificará que el soporte (forjado, losa, riostra, etc.) haya fraguado totalmente, esté nivelado, seco, y limpio de cualquier resto de obra. Si hay alguna irregularidad en el forjado se rellenará con mortero. De utilizarse dinteles metálicos, estarán protegidos contra la corrosión antes de su colocación.

Revestimiento intermedio: (las condiciones son las mismas que enfoscados, guarnecidos y enlucidos).

Aislante térmico y/o acústico:

Si se colocan paneles rígidos se verificará que la hoja principal no tenga falta de planeidad ni desplomes. De existir defectos considerables en la superficie del revestimiento

se corregirán, por ejemplo aplicando una capa de mortero de regularización, para facilitar la colocación y el ajuste de los paneles.

Hoja interior:

-fábrica de piezas arcilla cocidas o de hormigón: se verificará la limpieza del soporte (forjado, losa, etc.), así como la correcta colocación del aislante.

-trasdosado autoportante de placas de yeso laminado con perfilera metálica:

(Las condiciones son las mismas que Particiones / trasdosados de placa de yeso).

PROYECTO DE ADECUACIÓN DE LOCAL DESTINADO A HELADERÍA Y PASTELERÍA, SITO EN CALLE MARQUES MERITO,
PI: 00, Pt: 13, CENTRO COMERCIAL, URB. EL SANTISCAL, ARCOS DE LA FRONTERA, 2021-01434



Revestimiento exterior:

-enfoscado de mortero (las condiciones son las mismas que Enfoscados, guarnecidos y enlucidos).

Los pilares, vigas y viguetas de acero, se forrarán previamente con piezas de arcilla cocida o de cemento.

Remate:

Los antepechos estarán saneados, limpios y terminados al menos tres días antes de ejecutar el elemento de remate.

CONDICIONES DE CONSERVACIÓN Y MANTENIMIENTO DE UNIDADES DE OBRA

Se evitará la acumulación de cargas de uso superiores a las previstas ni alteraciones en las condiciones de arriostamiento o la forma de trabajo de los cerramientos.

De apreciarse alguna anomalía, se deberá realizar una inspección, para comprobar si la aparición de fisuras de retracción.

Los muros de cerramiento no se someterán a condiciones continuas de humedad. Detectando y reparando cualquier fuga observada en las canalizaciones de suministro o evacuación de agua.

Se impedirá el vertido sobre la fábrica de materiales cáusticos y de agua procedente de las jardineras.

Cualquier tipo de alteración apreciable como fisura, desplome o envejecimiento indebido se comunicará de forma inmediata a la Dirección Facultativa que lo estudiará y

dictaminará su importancia y peligrosidad y, las reparaciones que deban realizarse, en su caso.

En el caso de fábricas cara vista, se impedirá ensuciarla durante su ejecución, llegando a protegerla si fuera preciso.

De ser necesaria una limpieza final se realizará por

profesional cualificado, mediante los procedimientos adecuados como el lavado con agua, limpieza química, proyección de abrasivos, etc. El procedimiento de limpieza

dependerá del tipo de pieza y la sustancia implicada.

Se consultará a la Dirección Facultativa en el caso de observar alguna anomalía, esta evaluará su importancia y dictaminará la solución a adoptar si fuera necesario.

CONTROL DE EJECUCIÓN, ENSAYOS Y PRUEBAS DE UNIDADES DE OBRA**Control de ejecución**

Se prestará especial atención en el control de ejecución de.

-Replanteo:

Control del replanteo de las hojas del cerramiento, para evitar las desviaciones respecto al proyecto.

En las zonas de circulación, altura mínima de los vuelos, 2,20 m, protecciones de elementos volados y salientes cuya altura sea menor que 2,00 m.

Huecos para el servicio de extinción de incendios: altura máxima del alféizar: 1,20 m; dimensiones mínimas del hueco: 0,80 m horizontal y 1,20 m vertical; distancia máxima

entre ejes de huecos consecutivos: 25 m, etc.

Juntas verticales de la hoja. Distancia máxima.

-Ejecución:

Composición del cerramiento según lo especificado en proyecto: espesor y características.

Barrera impermeable, si la fachada arranca desde la cimentación,.

Zócalo si el cerramiento es de material poroso.

Colocación de piezas: existencia de miras aplomadas, limpieza de ejecución, solapes de piezas (traba).

Enjarjes en los encuentros y esquinas de muros.

Aparejo y espesor de juntas en fábrica cara vista.

Encuentro con el forjado superior, holgura del cerramiento de 2 cm (relleno a las 24 horas).

Arriostamiento durante la construcción.

Encuentros con los forjados: con hoja exterior enrasada: existencia de junta de desolidarización.

Encuentros con los pilares: con piezas de menor espesor que la hoja principal por la parte exterior de los pilares, existencia de armadura.

Encuentro de la fachada con la carpintería: con grado de impermeabilidad 5 y carpintería retranqueada, colocación de barrera impermeable.

Albardillas y vierteaguas: pendiente mínima, impermeables o colocación sobre barrera impermeable y, con goterón con separación de la fachada de 2 cm como mínimo.

Anclajes horizontales en la fachada: junta impermeabilizada: sellado, elemento de goma, pieza metálica, etc.

Juntas de dilatación: aplomadas y limpias.

Aleros y cornisas: pendiente mínima. Si sobresalen más de 20 cm: impermeabilizados, encuentro con el paramento vertical con protección hacia arriba mínima de 15 cm y

goterón.

Dinteles: dimensión y entrega.

Revestimiento intermedio: (las condiciones son las mismas que Enfoscados, guarnecidos y enlucidos).

Cámara de aire: espesor. Limpieza. Cuando se trate de cámara ventilada, disposición de un sistema de recogida y evacuación del agua.

Aislamiento térmico: espesor y tipo. Continuidad. Correcta colocación: cuando no rellene la totalidad de la cámara, en contacto con la hoja interior y existencia separadores.

Ejecución de los puentes térmicos (capitalizados, frentes de forjados, soportes) y aquellos integrados en los cerramientos según detalles constructivos correspondientes.

Barrera de vapor: existencia, de venir recogida en proyecto. Colocación en la cara caliente del cerramiento y no deterioro durante su ejecución.

Revestimiento exterior: (las condiciones son las mismas que Enfoscados, guarnecidos y enlucidos)

-Comprobación final:

Desplome, no mayor de 10 mm por planta. En todo el edificio, no mayor de 30 mm

Planeidad, medida con regla de 2 m.

Ensayos y pruebas

Se realizará la prueba de servicio consistente en:

Prueba de estanqueidad de los paños de fachada al agua de escorrentía.

Muestreo: una prueba por cada tipo de fachada y fracción.

Las pruebas de servicio se harán generalmente durante la ejecución de la fachada, una vez terminada la ejecución de las hojas a las que se confía la estanqueidad del conjunto

del cerramiento y antes de colocar la hoja del aislamiento térmico / acústico, a fin de poder detectar la posible existencia de infiltraciones aunque sean mínimas.

La duración de las pruebas de estanqueidad en fachadas será de entre 60 a 120 minutos, calculándose a partir del grado de impermeabilidad mínimo exigido.

CRITERIOS DE MEDICIÓN Y VALORACIÓN DE UNIDADES DE OBRA

El criterio de medición y valoración será el que se especifique en el texto de cada partida, en el caso de que no venga recogido se seguirán los siguientes criterios: m2 de cerramiento de ladrillo de arcilla cocida o bloque de arcilla aligerada o de hormigón, recibido con mortero de cemento y/o cal, de una o varias hojas, con o sin cámara de aire, con o sin enfoscado de la cara interior de la hoja exterior con mortero de cemento, incluyendo o no aislamiento térmico y/o acústico, con o sin revestimiento interior y exterior, con o sin trasdosado interior, aparejada, incluso replanteo, nivelación y aplomado, parte proporcional de enjarjes, mermas y roturas, humedecido de los ladrillos o bloques y limpieza, incluso ejecución de encuentros y elementos especiales, medida deduciendo huecos superiores a 1 m2.

PROYECTO DE ADECUACIÓN DE LOCAL DESTINADO A HELADERÍA Y PASTELERÍA, SITO EN CALLE MÁRQUEZ MÉNITO,

PI: 00, Pt: 13, CENTRO COMERCIAL, URB. EL SANTISCAL, ARCOS DE LA FRONTERA, CÁDIZ



ml de elemento de remate de alféizar o antepecho colocado, incluso rejuntado o sellado de juntas, eliminación de restos y limpieza.

VERIFICACIONES Y PRUEBAS DE SERVICIO

Como se recoge en el CTE DB HR, Capítulo 5.3: En el caso de que se realicen mediciones in situ para verificar las exigencias de aislamiento acústico a ruido aéreo y de limitación del tiempo de reverberación, se harán por laboratorios y conforme a lo establecido en las UNE- EN ISO 140-4, UNE-EN ISO 16283-1:2015 y UNE-EN ISO 140-5:1999 para ruido aéreo y en la UNE-EN ISO 3382, UNE-EN ISO 3382-1:2010 y UNE-EN ISO 3382-2:2008 para tiempo de reverberación. Según se establece en el Anejo H del DB HR, la valoración global de resultados de las mediciones de aislamiento se realizará conforme a las definiciones de diferencia de niveles estandarizada para cada tipo de ruido.

Se admiten tolerancias en el cumplimiento de las exigencias del DB HR entre los valores obtenidos por mediciones in situ y los valores límite establecidos en el apdo. 2.1 del DB HR:- Aislamiento a ruido de impacto: 3 dB. - Tiempo de reverberación: 0,1 segundos.

Si se han dispuesto como aberturas de admisión de aire, según DB-HS 3, sistemas con dispositivo de cierre, tales como aireadores o sistemas de microventilación, la verificación de la exigencia de aislamiento acústico frente a ruido exterior se realizará con dichos dispositivos cerrados.

Se realizarán las pruebas de servicio y comprobaciones previstas en el proyecto u ordenadas por la Dirección Facultativa, así como las exigidas por la legislación aplicable, y las que puedan establecerse con carácter voluntario. Estas pruebas podrán realizarse sobre el edificio en su conjunto, en diferentes partes del mismo, o bien sobre sus instalaciones, parcial o totalmente terminadas.

PROYECTO DE ADECUACIÓN DE LOCAL DESTINADO A HELADERÍA Y PASTELERÍA, SITO EN CALLE MARQUES MERITO,
PI: 00, Pt: 13, CENTRO COMERCIAL, URB. EL SANTISCAL, ARCOS DE LA FRONTERA, 2021-01434



Artículo: E07LD HUECO DOBLE
E07LD

CARACTERÍSTICAS TÉCNICAS Y CONDICIONES DE SUMINISTRO Y RECEPCIÓN DE MATERIALES

Las fábricas pueden estar constituidas por:

- Piezas de arcilla cocida.
- Bloques de hormigón de áridos densos y ligeros.
- Bloques de hormigón celular curado en autoclave.
- Auxiliares para fábricas de albañilería: llaves, amarres, colgadores, ménsulas y ángulos, dinteles, etc.
- Bandas elásticas. Se deberá indicar su rigidez dinámica, s , en MN/m³, obtenida según UNE-EN 29052-1:1994 y la clase de compresibilidad, definida en sus propias normas UNE. Se consideran materiales adecuados para las bandas aquellos que tengan una rigidez dinámica, s , menor que 100 MN/m³ tales como el poliestireno elastificado, el polietileno y otros materiales con niveles de prestación análogos.
- Mortero de albañilería. Se utilizarán, preferentemente, los cementos de albañilería, pudiéndose utilizar también cementos comunes con un contenido de adición apropiado, seleccionando los más adecuados en función de sus características mecánicas, de blancura, en su caso, y del contenido de aditivo aireante en los cementos de albañilería.

Conforme a la instrucción RC-16.

-Yeso.

La envolvente térmica comprende los cerramientos del edificio que separan los recintos habitables del ambiente exterior y las particiones interiores que separan los recintos habitables de los no habitables que a su vez se encuentren en contacto con el ambiente exterior.

Se verificará que los materiales cumplen las especificaciones de proyecto respecto a las propiedades higrotérmicas de los mismos: conductividad térmica factor de resistencia a la difusión del vapor de agua densidad n y calor específc, de manera que se cumpla la transmitancia térmica máxima exigida a los cerramientos que forman la envolvente térmica. Según CTE DB HE 1, apartado 6.

Deberán expresarse las características acústicas de los materiales utilizados en los elementos constructivos de separación. Los materiales que componen los elementos constructivos homogéneos se caracterizan por la masa por unidad de superficie kg/m². Según DB HR, apartado 4.1.

CONDICIONES DE CONSERVACIÓN, ALMACENAMIENTO Y MANIPULACIÓN DE MATERIALES

Los ladrillos y bloques no se acopiarán en contacto con el terreno, se apilarán en superficies planas, limpias y en caso de recibirse empaquetados, el envoltorio no será totalmente hermético.

Tanto los cementos envasados y la arena se almacenarán sobre palets, o plataforma similar, en lugar cubierto, seco, con ventilación y protegido de la exposición directa al sol y de la humedad y la un máximo de 3 meses. El cemento a granel se almacenará en silos.

El mortero se utilizará a continuación de su amasado, hasta un máximo de 2 horas. Se limpiarán los útiles de amasado previo a ejecutar un nuevo mortero.

Si el yeso se recibe a granel se almacenará en silos. Los sacos de yeso se almacenarán a cubierto y protegidos de la humedad.

CONTROL DE RECEPCIÓN DE MATERIALES

El control de recepción tiene por objeto comprobar que las características técnicas de los productos, equipos y sistemas suministrados satisfacen lo exigido en el proyecto. Este control comprenderá el control de la documentación de los suministros, realizado de acuerdo con el artículo 7.2.1 del CTE (incluso el marcado CE y la Declaración de Prestaciones, cuando sea pertinente), el control mediante distintivos de calidad o evaluaciones técnicas de idoneidad, según el artículo 7.2.2 del CTE y el control mediante ensayos, conforme al artículo 7.2.3.

Los materiales cumplirán con lo especificado en el Reglamento Europeo de Productos de Construcción (RPC) 305/2011. Se atenderá a la última publicación en el B.O.E. del listado completo de la Normas Armonizadas de Productos de Construcción.

CARACTERÍSTICAS TÉCNICAS Y PROCESO DE EJECUCIÓN DE UNIDADES DE OBRA

Conforme al CTE DB HE 1, apartado 7, en el pliego de condiciones del proyecto se deberán de deberán indicar las condiciones particulares de ejecución de los cerramientos de la envolvente térmica.

Conforme al DB HR, apartado 4.2, en el pliego de condiciones del proyecto deberán expresarse las características acústicas de los elementos constructivos obtenidas mediante ensayos en laboratorio. Si éstas se han obtenido mediante métodos de cálculo, los valores obtenidos y la justificación de los cálculos deberán incluirse en la memoria del proyecto y consignarse en el pliego de condiciones.

Ejecución

-Replanteo:

Se realizará el replanteo horizontal de la fábrica, según el plano de replanteo del proyecto, respetando en el tabique las juntas estructurales del edificio. Los tabiques con conducciones de diámetro mayor o igual que 2 cm serán de hueco doble.

Se colocarán miras rectas y aplomadas a distancias no mayores que 4 m, y se marcarán las alturas de las hiladas.

-Generalmente:

La primera hilada en cada planta se recibirá sobre capa de mortero de 1 cm de espesor, extendida en toda la superficie de asiento de la fábrica. Las hiladas se ejecutarán niveladas, guiándose de las lienzas que marcan su altura. Se verificará que la hilada que se está ejecutando no se desploma sobre la anterior. Las fábricas se levantarán por hiladas horizontales enteras, salvo cuando dos partes tengan que levantarse en distintas épocas, en cuyo caso la primera se dejará escalonada. Si esto no fuera posible, se dispondrán enjarjes. Los encuentros de esquinas o con otras fábricas, se harán mediante enjarjes en todo su espesor y en todas las hiladas.

Deberán rellenarse las lagas y los tendeles con mortero ajustándose a las especificaciones del fabricante de las piezas.

En dos hojas de fábrica con bandas elásticas perimetrales en ambas hojas:

Primera hoja de fábrica: se colocarán las bandas elásticas en la base y laterales.

Después se recibirá sobre la base, con yeso o pasta de agarre, la primera hoja de fábrica.

Se colocará la banda en el remate superior y retacado de yeso o pasta la apertura existente entre la fila superior de las piezas de fábrica y la banda elástica, se evitará que el yeso o pasta esté en contacto con el forjado superior.

Se fijará el aislamiento acústico, a la cara interior de la primera hoja de fábrica, ocupando toda la superficie de suelo a techo. Se tendrá especial cuidado de no romperlo en su instalación.

Por último se replanteará y se ejecutará la segunda hoja siguiendo los pasos anteriores.

En dos hojas de fábrica con bandas elásticas perimetrales en una hoja:

Se ejecutará primero la hoja que no lleve bandas elásticas.

PROYECTO DE ADECUACIÓN DE LOCAL DESTINADO A HELADERÍA Y PASTELERÍA, SITO EN CALLE MARQUES MERITO,

PI: 00, Pt: 13, CENTRO COMERCIAL, URB. EL SANTISCAL, ARCOS DE LA FRONTERA, CÁDIZ



Se fijará el aislamiento acústico, a la cara interior de la primera hoja de fábrica, ocupando toda la superficie de suelo a techo. Se tendrá especial cuidado de no romperlo en su instalación.

Se replanteará en el suelo la segunda hoja de fábrica, la que lleva bandas elásticas, ejecutándose la segunda hoja siguiendo los pasos indicados el caso de dos hojas de fábrica con bandas elásticas perimetrales en ambas hojas.

-Colocación:

Ladrillos de arcilla cocida:

Las piezas se humedecerán antes de su colocación, para que la pieza ni absorba agua del mortero, ni la aporte. La colocación de las piezas se realizará generalmente a restregón, sobre una capa de mortero, hasta que penetre en los huecos del ladrillo y las juntas queden rellenas, recogiendo las rebabas de mortero sobrante en cada hilada.

Las fábricas quedarán aplomadas y planas y serán uniformes en toda su superficie.

-Bloques de arcilla aligerada:

Se humedecerán los bloques antes de su colocación, colocándolos sin mortero en la junta vertical. Se colocarán asentándolos verticalmente, no a restregón, haciendo tope con el machihembrado, para que el mortero penetre en las perforaciones se colocarán golpeando con una maza de goma, recogiendo las rebabas de mortero sobrante en cada hilada. Se verificará el espesor del tendel una vez asentados los bloques que estará comprendido entre 1 y 1,5 cm.

La separación entre juntas verticales de dos hiladas consecutivas deberá ser igual o mayor a 7 cm. La modulación vertical se podrá ajustar variando los espesores de las juntas de mortero (entre 1 y 1,5 cm), o usando piezas especiales de ajuste vertical o piezas cortadas con cortadora de mesa.

-Bloques de hormigón:

Los bloques se colocarán secos, únicamente, si el fabricante lo recomienda, se humedecerá la superficie del bloque en contacto con el mortero.

En la formación de la junta horizontal, en los bloques ciegos el mortero se extenderá sobre la cara superior de manera completa; en los bloques huecos, se colocará sobre las paredes y tabiquillos. Los bloques huecos presentan alveolos cónicos, por eso, para ofrecer una superficie de apoyo mayor al mortero de la junta, la cara que tiene más superficie de hormigón se colocará en la parte superior.

En la formación de la junta vertical, el mortero se aplicará presionándolo sobre los salientes de la testa, los bloques se llevarán a su posición mientras el mortero esté aún blando y plástico.

Las hiladas intermedias se colocarán con sus juntas verticales alternadas. De necesitar cortar los bloques se utilizará una maquinaria adecuada. No se utilizarán piezas menores de medio bloque.

Durante la ejecución de la fábrica, se conservarán los plomos y niveles de forma que el paramento resulte con todas las llagas alineadas y los tendeles a nivel. Los enfoscados se harán transcurridos 45 días después de terminar la fábrica para impedir fisuración por retracción del mortero de las juntas, tanto los interiores, como los exteriores.

-Ejecución, condiciones:

La temperatura ambiente durante la ejecución de las fábricas será entre 5 y 40 °C. Si se sobrepasan estos límites, 48 horas después, se revisará la obra ejecutada.

Protecciones durante la ejecución:

PROYECTO DE ADECUACIÓN DE LOCAL DESTINADO A HELADERÍA Y PASTELERÍA, SITO EN CALLE MARQUES MERITO,
PI: 00, Pt: 13, CENTRO COMERCIAL, URB. EL SANTISCAL, ARCOS DE LA FRONTERA, CÁDIZ



Frente al calor y los efectos de secado por el viento: se mantendrá húmeda la fábrica recientemente ejecutada, para impedir una evaporación del agua del mortero demasiado rápida, hasta que alcance la resistencia adecuada.

Frente a la lluvia: Las partes recientemente ejecutadas se protegerán con plásticos para impedir el lavado de los morteros.

Frente a las heladas: Si ha habido heladas antes del inicio de la ejecución de los trabajos, se revisará lo ejecutado en las 48 horas previas, y si existen zonas dañadas, que no garanticen la resistencia y durabilidad establecidas, se demolerán. De producirse durante la ejecución se paralizarán los trabajos y se protegerán los tramos recientemente construidos con mantas de aislante térmico o plásticos.

Frente a posibles daños mecánicos debidos a otros trabajos a desarrollar en obra, se protegerán los elementos vulnerables de las fábricas (aristas, huecos, zócalos, etc.). Las fábricas deberán ser estables durante su construcción, por lo que se elevarán a la vez que sus correspondientes arriostramientos. En condiciones de viento superior a 50 km/h, se paralizarán los trabajos y se asegurarán las fábricas realizadas. De no poderse garantizar la estabilidad frente a acciones horizontales, los muros se arriostarán a elementos suficientemente sólidos.

Condiciones de los puntos singulares:

Se adoptará la solución de proyecto (armado de los tendeles, viguetas pretensadas, perfiles metálicos, cargadero de piezas de arcilla cocida / hormigón y hormigón armado, etc.). Se consultará a la Dirección Facultativa el correspondiente apoyo de los cargaderos, los anclajes de perfiles al forjado, etc.

Se dejará una holgura en la parte superior de la partición en su encuentro con el forjado de 2 cm de espesor, que se rellenará con pasta de yeso una vez transcurridas 24 horas, mínimo.

Para elementos de separación verticales formados por dos hojas de fábrica separadas por una cámara, se impedirán las conexiones rígidas entre las hojas que durante la ejecución se pueden producir, por ejemplo, por restos de material acumulados en la cámara o rebabas de mortero.

Se fijará el aislamiento acústico, ocupando toda la superficie de suelo a techo. Si no ocupa todo el ancho de la cámara se anclará a la cara interior de una de las hojas. Encuentros con elementos de separación vertical, se interrumpirá la tabiquería para que el elemento de separación vertical sea continuo. En elementos de separación verticales de dos hojas, la tabiquería no conectará las dos hojas del elemento de separación vertical, ni interrumpirá la cámara. De ser necesario el anclaje o traba del elemento de separación vertical por cuestiones estructurales, se unirá a ésta mediante conectores o se trabará la tabiquería a una sola de las hojas del elemento de separación vertical de fábrica.

En todo caso el encuentro de tabiques con elementos estructurales se hará de forma que no sean solidarios.

Las bandas elásticas, de utilizarse, se colocarán en el apoyo de la tabiquería en el forjado o en el suelo flotante; y en los encuentros de los elementos de separación verticales de, al menos, una de las hojas con forjados, las fachadas y los pilares. Quedarán adheridas al forjado y al resto de particiones y fachadas, usándose para ello morteros y/o pastas adecuadas para cada tipo de material. Conviene que las bandas elásticas tengan un ancho de al menos 4 cm superior al espesor de la hoja de fábrica y colocar ésta centrada, la banda sobresaldrá al menos 1 cm del espesor del revestimiento que se vaya a hacer a la hoja por cada lado. Si el ancho de las bandas elásticas es menor, se tendrá especial cuidado para no conectar la partición con el forjado. También es conveniente que la hoja de fábrica acometa a la banda elástica en la parte superior, colocándola al llegar a la cima.

La profundidad de las rozas para instalaciones será de 4 cm como máximo en fábricas de ladrillo macizo y de un canuto sobre ladrillo hueco; el ancho no será superior a dos veces su profundidad, se harán con máquina rozadora o con maza y cincel. No deberán ser pasantes. La distancia de los cercos será al menos 15 cm. Las rozas realizadas para paso de instalaciones se deberán retacar con mortero para impedir menoscabar el aislamiento acústico inicialmente previsto.

Cuando haya dos hojas de fábrica, las rozas no coincidirán a la misma altura en ambos tabiques, poniendo especial cuidado en no hacer coincidir enchufes, mecanismos y cajas de registro a ambos lados de las hojas.

De existir molduras se fijarán o bien al forjado solamente o solamente a la partición vertical.

Cuando un conducto de instalaciones colectivas se adose a un elemento de separación vertical, se revestirá de tal forma que se garantice la continuidad de la solución constructiva y no se disminuya el aislamiento acústico del elemento de separación.

CONDICIONES PREVIAS A SU REALIZACIÓN DE UNIDADES DE OBRA

Soporte

Los elementos estructurales flechados: vigas de borde o remates de forjado cumplirán la condición de limitación de flecha. Se verificará que el soporte (forjado, losa, etc.) haya fraguado totalmente, esté seco, nivelado y limpio de cualquier resto de obra. Se comprobará el nivel del forjado terminado, rellenando con mortero, en caso de que exista alguna irregularidad. Se dispondrá de los precercos en obra.

En el caso de colocar las bandas elásticas, las superficies deberán estar limpias y sin imperfecciones significativas.

CONDICIONES DE CONSERVACIÓN Y MANTENIMIENTO DE UNIDADES DE OBRA

Cualquier tipo de alteración apreciable como fisura, desplome o envejecimiento indebido se comunicará de forma inmediata a la Dirección Facultativa que lo estudiará y dictaminará su importancia y peligrosidad y, las reparaciones que deban realizarse, en su caso.

Se consultará a la Dirección Facultativa en el caso de observar alguna anomalía, esta evaluará su importancia y dictaminará la solución a adoptar si fuera necesario.

CONTROL DE EJECUCIÓN, ENSAYOS Y PRUEBAS DE UNIDADES DE OBRA

Control de ejecución

Se prestará especial atención en el control de ejecución de:

- Previo:

Se comprobará el estado correcto de los materiales que componen la partición.

Las superficies donde se colocarán las bandas elásticas estarán limpias y sin imperfecciones significativas.

- Replanteo:

Se comprobarán los huecos de paso, desplomes y escuadrías del cerco o premarco.

También los espesores de las hojas y de desviaciones respecto al proyecto.

- Ejecución:

Si se colocan bandas elásticas: se comprobará la colocación en el suelo y cerramientos laterales, mediante la aplicación de pastas o morteros adecuados; se comprobará que tienen un ancho de al menos 4 cm mayor que el ancho de la hoja de fábrica y que sobresalen al menos 1 cm respecto a la capa de revestimiento.

Aislante acústico. Deberá cubrir toda la superficie de la primera hoja y no ha sufrido roturas, ni desperfectos.

Enjarjes.

Conforme al CTE DB SUA 2, apartado 1.1, en las zonas de circulación: los paramentos no presentarán elementos salientes que no arranquen del suelo, que vuelen más de 15 cm en la zona de altura comprendida entre 15 cm y 2,20 m medida a partir del suelo y que presenten riesgo de impacto.

Encuentro con el forjado superior: Holgura de 2 cm rellenada a las 24 horas con pasta de yeso.

Cámara de aire: se comprobará el espesor. Limpieza. En cámaras ventiladas, existe un sistema de recogida y evacuación del agua.

Encuentro no solidario con los elementos estructurales verticales.

Las llagas y tendeles estarán totalmente rellenos, no pasando la luz a través.

Se han limpiado las rebabas asegurándose que no se forman conexiones entre las dos hojas, en su caso.

PROYECTO DE ADECUACIÓN DE LOCAL DESTINADO A HELADERÍA Y PASTERÍA, SITO EN CALLE MÁRQUEZ MÉNTO,

Pl: 00, Pt: 13, CENTRO COMERCIAL, URB. EL SANTISCAL, ARCOS DE LA FRONTERA, CÁDIZ



El material de agarre empleado para el macizado de las instalaciones no crea una unión entre las hojas de fábrica y los forjados superior e inferior que pueda crear transmisiones entre estos elementos.

Las cajas de mecanismos eléctricos no son pasantes a ambos lados de la partición.

- Comprobación final:

Desplome, no mayor de 10 mm por planta.

Planeidad, medida con regla de 2 m.

Fijación al tabique del cerco o premarco (huecos de paso, descuadres y alabeos).

Rozas al menos a 15 cm de cercos y rellenas las 24 horas con pasta de yeso.

Molduras se han fijado solamente al forjado o solamente a la partición vertical.

CRITERIOS DE MEDICIÓN Y VALORACIÓN DE UNIDADES DE OBRA

El criterio de medición y valoración será el que se especifique en el texto de cada partida, en el caso de que no venga recogido se seguirán los siguientes criterios: m2 de fábrica de ladrillo de arcilla cocida, bloque de arcilla aligerada u hormigón recibida con mortero de cemento y/o cal o yeso, aparejada, incluso replanteo, nivelación y aplomado, parte proporcional de bandas elásticas (en su caso), de enjarjes, mermas y roturas, humedecido de las piezas y limpieza, ejecución de encuentros y elementos especiales, medida deduciendo huecos superiores a 1 m2.

MEDIDAS PARA ASEGURAR LA COMPATIBILIDAD ENTRE PRODUCTOS, ELEMENTOS Y SISTEMAS CONSTRUCTIVOS DE UNIDADES DE OBRA

Es aconsejable que las piezas cerámicas porosas no estén en contacto con el aluminio, para lo que se podrá interponer dos manos de pintura bituminosa, u otro elemento espaciador. Tener especial cuidado con algunos tipos de ladrillos que tienen cloruros en su composición, ya que pueden acelerar el proceso de corrosión.

Los tabiques no serán solidarios con los elementos estructurales verticales u horizontales.

PROYECTO DE ADECUACIÓN DE LOCAL DESTINADO A HELADERÍA Y PASTELERÍA, SITO EN CALLE MARQUES MERITO,
Pl: 00, Pt: 13, CENTRO COMERCIAL, URB. EL SANTISCAL, ARCOS DE LA FRONTERA, 2021-01434



VERIFICACIONES Y PRUEBAS DE SERVICIO

Como se recoge en el CTE DB HR Capítulo 5.3: En el caso de que se realicen mediciones in situ para verificar las exigencias de aislamiento acústico a ruido aéreo y de limitación del tiempo de reverberación, se harán por laboratorios y conforme a lo establecido en las UNE-EN ISO 140-4, UNE-EN ISO 16283-1:2015 y UNE-EN ISO 140-5:1999 para ruido aéreo y en la UNE-EN ISO 3382, UNE-EN ISO 3382-1:2010 y UNE-EN ISO 3382-2:2008 para tiempo de reverberación. La valoración global de resultados de las mediciones de aislamiento se realizará conforme a las definiciones de diferencia de niveles estandarizada para cada tipo de ruido según lo establecido en el Anejo H del DB HR.

Se admiten tolerancias en el cumplimiento de las exigencias del DB HR entre los valores obtenidos por mediciones in situ y los valores límite establecidos en el apartado 2.1 del DB HR: - Aislamiento a ruido de impacto: 3 dB. - Tiempo de reverberación: 0,1 segundos.

E08. REVESTIMIENTOS Y FALSOS TECHOS

Artículo: E08C **FALSOS TECHOS CONTINUOS**
E08C

CARACTERÍSTICAS TÉCNICAS Y CONDICIONES DE SUMINISTRO Y RECEPCIÓN DE MATERIALES

Según DB HR, apartado 4.1, en el pliego de condiciones del proyecto deberán expresarse las características acústicas de los materiales utilizados en los elementos constructivos de separación. Se verificarán que se corresponden con las especificadas en proyecto. Los materiales que componen los elementos constructivos homogéneos se caracterizan por la masa por unidad de superficie kg/m². Los materiales utilizados para aplicaciones acústicas se caracterizan por: la resistividad al flujo del aire, r , en kPa·s/m², obtenida según UNE-EN 29053, en materiales de relleno de las cámaras de los elementos constructivos de separación y el coeficiente de absorción acústica, α , al menos, para las frecuencias de 500, 1000 y 2000 Hz y el coeficiente de absorción acústica medio $\bar{\alpha}$, en el caso de materiales utilizados como absorbentes acústicos. Si no se conoce el valor del coeficiente de absorción acústica medio $\bar{\alpha}$, podrá utilizarse el valor del coeficiente de absorción acústica ponderado, $\bar{\alpha}_w$.

-Panel de escayola, con distintos tipos de acabado: con cara exterior lisa o en relieve, con/sin fisurado y/o material acústico incorporado, etc. Las placas de escayola no presentarán una humedad superior al 10% en peso, en el momento de su colocación.

-Techos suspendidos.

-Placas o paneles:

Placas de yeso laminado con/sin cara vista revestida por lámina vinílica. Espesor mínimo 1 placa: 15 mm. Espesor mínimo 2 o más placas: 2x12,5 mm.

Placas de escayola.

Paneles metálicos, de chapa de aluminio, (espesor mínimo de chapa 0,30 mm, espesor mínimo del anodizado, 15 micras), chapa de acero cincado lacado, etc. con acabado

perforado, liso o en rejilla, con o sin material absorbente acústico incorporado.

Placa de fibras vegetales unidas por un conglomerante: será incombustible y estará tratada contra la pudrición y los insectos.

Placa rígida de conglomerado de lana mineral u otro material absorbente acústico.

Paneles de tablero contrachapado.

Lamas de madera, aluminio, etc.

-Estructura de armado de placas para techos continuos:

Estructura de perfiles de acero galvanizado o aluminio con acabado anodizado (espesor mínimo 10 micras), longitudinales y transversales.

Sistema de fijación:

Elemento de suspensión: podrá ser mediante varilla roscada de acero galvanizado con gancho cerrado en ambos extremos, perfiles metálicos galvanizados, tirantes de reglaje

rápido, etc.

Elemento de fijación al forjado:

Mediante clavo de acero galvanizado fijado mediante tiro de pistola y gancho con tuerca, etc. si es de hormigón.

Mediante taco de material sintético y hembrilla roscada de acero galvanizado, etc. Si son bloques de entrevigado.

Mediante abrazadera de chapa galvanizada, etc. Si son viguetas.

Mediante pasta de escayola y fibras vegetales o sintéticas. Cuando el elemento de suspensión sean cañas.

Elemento de fijación a placa: podrá ser mediante alambre de acero recocido y galvanizado, pella de escayola y fibras

vegetales o sintéticas, perfiles laminados anclados al forjado, con o sin perfilera secundaria de suspensión, y tornillería para la sujeción de las placas, etc., para techos continuos. Para techos registrables, podrá ser mediante

perfil en T de aluminio o chapa de acero galvanizada, perfil en U con pinza a presión, etc., pudiendo quedar visto u oculto.

-Material de juntas entre planchas para techos continuos: podrá ser de pasta de escayola (80 l de agua por cada 100 kg de escayola) y fibras vegetales o sintéticas, etc.

-Elementos decorativos: molduras o florones de escayola, fijados con pegamento cola, etc.

Los materiales se acopiarán a cubierto, protegiéndolos de la intemperie.

Se evitará la manipulación en horizontal, trasladándose las placas en vertical o de canto.

Para colocar las placas habrá que realizar los ajustes previamente a su colocación, evitando forzarlas para que encajen en su sitio.

CONTROL DE RECEPCIÓN DE MATERIALES

El control de recepción tiene por objeto comprobar que las características técnicas de los productos, equipos y sistemas suministrados satisfacen lo exigido en el proyecto. Este control comprenderá el control de la documentación de los suministros, realizado de acuerdo con el artículo 7.2.1 del CTE (incluso el marcado CE y la Declaración de Prestaciones, cuando sea pertinente), el control mediante distintivos de calidad o evaluaciones técnicas de idoneidad, según el artículo 7.2.2 del CTE y el control mediante ensayos, conforme al artículo 7.2.3.

Los materiales cumplirán con lo especificado en el Reglamento Europeo de Productos de Construcción (RPC) 305/2011. Se atenderá a la última publicación en el B.O.E. del listado completo de las Normas Armonizadas de Productos de Construcción.

CARACTERÍSTICAS TÉCNICAS Y PROCESO DE EJECUCIÓN DE UNIDADES DE OBRA

Como se recoge en el DB HR, apartado 4.2, en el pliego también se expresarán las características acústicas de los elementos constructivos que se obtendrán mediante ensayos en laboratorio. De obtenerse mediante métodos de cálculo, los valores obtenidos y la justificación de los cálculos deberán incluirse en la memoria del proyecto y consignarse en el pliego de condiciones.

Ejecución

PROYECTO DE ADECUACIÓN DE LOCAL DESTINADO A HELADERÍA Y PASTELERÍA, SITO EN CALLE MARQUES MERITO,

Pl: 00, Pt: 13, CENTRO COMERCIAL, URB. EL SANTISCAL, ARCOS DE LA FRONTERA, CÁDIZ



Se tomarán los niveles en todos los locales objeto de actuación, y se marcará la altura de forma indeleble en todos los paramentos y elementos singulares y/o sobresalientes de los mismos.

Como indica el DB HR, los falsos techos no serán continuos entre dos recintos pertenecientes a unidades de uso diferentes. Cuando el techo suspendido acometa a un elemento de separación vertical entre unidades de uso diferentes, la cámara de aire entre el forjado y el techo suspendido deberá interrumpirse o cerrarse.

En el caso de que discurran conductos de instalaciones por el techo suspendido, deberá impedirse que dichos conductos conecten rigidamente las capas que forman el techo y el forjado.

Siempre que en el techo hubiera luminarias empotradas, éstas no deberán formar una conexión rígida entre las placas del techo y el forjado y su ejecución no deberá disminuir el aislamiento acústico inicialmente previsto.

Si los techos suspendidos dispusieran de un material absorbente en la cámara, éste deberá rellenar de forma continua toda la superficie de la cámara y reposar en el dorso de las placas y zonas superiores de la estructura portante. Además es conveniente que el material absorbente suba hasta el forjado por todos los lados del plenum.

Deberán sellarse todas las juntas perimétricas o cerrarse el plenum del techo suspendido o el suelo registrable, especialmente los encuentros con elementos de separación verticales entre unidades de uso diferentes.

-Techos continuos:

Se dispondrán un mínimo de 3 elementos de suspensión, por m². No estarán alineados y se colocarán uniformemente repartidos.

Cuando se trate de un sistema industrializado, se dispondrá la estructura sustentante anclada al forjado y atornillada a la perfilería secundaria (si existe), así como a la perimetral. Las placas se atornillarán perpendicularmente a la perfilería y alternadas. Es conveniente utilizar amortiguadores que eviten la conexión rígida entre él y el techo original.

Cuando se trate de fijaciones metálicas y varillas suspensoras, éstas se dispondrán verticales y el atado se realizará con doble alambre de diámetro mínimo 0,70 mm. Cuando

se trate de fijación con cañas, éstas se recibirán con pasta de escayola (en la proporción de 80 l de agua por 100 kg de escayola) y fibras vegetales o sintéticas. Estas fijaciones podrán disponerse en cualquier dirección.

Cuando se trate de planchas de escayola, éstas se dispondrán sobre reglones que permitan su nivelación, colocando las uniones longitudinalmente en el sentido de la luz rasante, y las uniones transversales alternadas.

Las planchas perimetrales estarán separadas 5 mm de los paramentos verticales.

Las juntas de dilatación se dispondrán cada 10 m y se formarán con un trozo de plancha recibida con pasta de escayola a uno de los lados y libre en el otro.

Si el techo tiene trampillas de registro, las juntas perimetrales de dichas trampillas deberán ser herméticas.

Si se hubieran proyectado 2 o más placas para formar el falso techo, cada una de las placas se colocará contrapeada respecto a las placas de la fase anterior.

-Techos registrables:

Las varillas roscadas que se usen como elementos de arriostramiento, se colocarán entre dos perfiles del entramado, mediante manguitos; la distancia entre varillas roscadas no será superior a 120 cm.

PROYECTO DE ADECUACIÓN DE LOCAL DESTINADO A HELADERÍA Y PASTELERÍA, SITO EN CALLE MARQUES MERITO,

PI: 00, Pt: 13, CENTRO COMERCIAL, URB. EL SANTISCAL, ARCOS DE LA FRONTERA, CÁDIZ 2021-01434



Las varillas roscadas que se usen como elemento de suspensión, se unirán por el extremo superior a la fijación y por el extremo inferior al perfil del entramado, mediante una tuerca.
 Los perfiles que forman el entramado y los perfiles de remate se situarán convenientemente nivelados, a las distancias que determinen las dimensiones de las placas y a la altura prevista en todo el perímetro; los perfiles de remate se fijarán mediante tacos y tornillos de cabeza plana, distanciados un máximo de 50 cm entre sí.
 La colocación de las placas se comenzará por el perímetro, apoyando las placas sobre el ángulo de chapa y sobre los perfiles del entramado.
 Cuando se trate de placas acústicas metálicas, su colocación se comenzará por el perímetro transversalmente al perfil U, apoyadas por un extremo en el elemento de remate y fijadas al perfil U mediante pinzas, cuya suspensión se reforzará con un tornillo de cabeza plana del mismo material que las placas.

CONDICIONES PREVIAS A SU REALIZACIÓN DE UNIDADES DE OBRA

Soporte

Previo al inicio de la colocación del falso techo se habrán dispuesto, fijado y terminado todas las instalaciones situadas debajo del forjado. Las instalaciones que deban quedar ocultas se habrán sometido a las pruebas precisas para su correcto funcionamiento. Preferiblemente se habrán ejecutado las particiones (cuando se trate de elementos de separación entre unidades de uso diferentes, conforme al DB HR, deberá ejecutarse primero el elemento de separación vertical y después el techo), la carpintería de huecos exteriores con sus acristalamientos y cajas de persianas.

CONDICIONES DE TERMINACIÓN DE UNIDADES DE OBRA

El falso techo quedará limpio, con su superficie plana y al nivel previsto. El conjunto quedará estable e indeformable. Las uniones entre planchas se rellenarán con fibras vegetales o sintéticas y pasta de escayola, (en la proporción de 80 l de agua por cada 100 kg de escayola), y se acabarán interiormente con pasta de escayola en una proporción de 100 l de agua por cada 100 kg de escayola.
 Para la colocación de luminarias, o cualquier otro elemento, se respetará la modulación de las placas, suspensiones y arriostramientos.
 Previo a ejecutar cualquier tipo de trabajos en el falso techo, se esperará al menos 24 horas.

CONTROL DE EJECUCIÓN, ENSAYOS Y PRUEBAS DE UNIDADES DE OBRA

Control de ejecución

Se prestará especial atención en el control de ejecución de.

-Previo a la ejecución:

Se verificará que los materiales que componen el cerramiento se encuentran en correcto estado y no existen roturas en las placas.

Se verificará que ya están ejecutados todos los cerramientos verticales que delimitan el recinto, y éstos llegan hasta el forjado. Dichos cerramientos verticales deberán tener el revestimiento que se indica en proyecto, incluso en la zona que va a quedar tapada por el techo suspendido.

-Ejecución:

Se verificará el relleno de uniones y acabados. No se admitirán defectos aparentes de relleno de juntas o su acabado.

Se verificará que la humedad de las placas es menor del 10%.

Se verificarán las fijaciones en tacos, abrazaderas, ataduras y varillas. La perfilera o elementos de fijación del techo suspendido se colocan según se indica en proyecto (amortiguados o no).

Se verificará que la separación entre planchas y paramentos es menor de 5 mm.

Se verificará que los conductos de instalaciones no reposan sobre las placas de yeso laminado. Las perforaciones para el paso de instalaciones se ejecutan únicamente en el punto de salida y según se indica en proyecto.

Suspensión y arriostramiento. La separación entre varillas suspensoras y entre varillas de arriostramiento, será inferior a 1,25 m. No se admitirá un atado deficiente de las varillas de suspensión, ni habrá menos de 3 varillas por m².

Se verificará que en caso de colocarse dos o más fases de placas de yeso, la segunda fase se ha anclado de forma contrapeada con respecto a la fase anterior.

Se verificará la planeidad en todas las direcciones con regla de 2 m. Los errores en la planeidad no serán superiores a 4 mm.

Se verificará la nivelación. La pendiente del techo no será superior a 0,50%.

Las cajas los mecanismos eléctricos y luminarias son apropiadas para las placas de yeso laminado.

CRITERIOS DE MEDICIÓN Y VALORACIÓN DE UNIDADES DE OBRA

El criterio de medición y valoración será el que se especifique en el texto de cada partida, en el caso de que no venga recogido se seguirán los siguientes criterios:

m² de superficie realmente ejecutada de falso techo, incluso parte proporcional de elementos de suspensión, entramados, soportes.

ml de moldura

perimetral. ud

elemento

decorativo.

MEDIDAS PARA ASEGURAR LA COMPATIBILIDAD ENTRE PRODUCTOS, ELEMENTOS Y SISTEMAS CONSTRUCTIVOS DE UNIDADES DE OBRA

Para prevenir el fenómeno electroquímico de la corrosión galvánica entre metales con diferente potencial, se adoptarán las siguientes medidas:

Se evitará colocar dos metales de distinto potencial en contacto, de no ser posible impedir el contacto entre dos metales, se elegirán metales próximos en la serie galvánica. Aislar eléctricamente los metales con diferente potencial.

Impedir el acceso de agua y oxígeno a la zona de unión de los dos metales.

VERIFICACIONES Y PRUEBAS DE SERVICIO

Como se recoge en el CTE DB HR Capítulo 5.3: En el caso de que se realicen mediciones in situ mediciones in situ para verificar las exigencias de aislamiento acústico a ruido aéreo, de aislamiento acústico a ruido de impactos y de limitación del tiempo de reverberación, se harán por laboratorios y conforme a lo establecido en las UNE-EN ISO 140-4, UNE-EN ISO 16283-1:2015 y UNE-EN ISO 140-5:1999 para ruido aéreo y en la UNE-EN ISO 140-7:1999 para ruido de impactos y en la UNE-EN ISO 3382, UNE-EN ISO 3382-1:2010 y UNE-EN ISO 3382-2:2008 para tiempo de reverberación. La valoración global de resultados de las mediciones de aislamiento se realizará conforme a las definiciones de diferencia de niveles estandarizada para cada tipo de ruido según lo establecido en el Anejo H del DB HR.

PROYECTO DE ADECUACIÓN DE LOCAL DESTINADO A HELADERÍA Y PASTELERÍA, SITO EN CALLE MARQUES MERITO,
 Pl: 00, Pt: 13, CENTRO COMERCIAL, URB. EL SANTISCAL, ARCOS DE LA FRONTERA, CÁDIZ



Se admiten tolerancias en el cumplimiento de las exigencias del DB HR entre los valores obtenidos por mediciones in situ y los valores límite establecidos en el apartado 2.1 del DB HR: - Aislamiento a ruido de impacto: 3 dB. - Tiempo de reverberación: 0,1 segundos.

Artículo: E08PA REVESTIMIENTOS DE CAL Y BASTARDOS
E08PA

CARACTERÍSTICAS TÉCNICAS Y CONDICIONES DE SUMINISTRO Y RECEPCIÓN DE MATERIALES

Se atenderá a lo especificado en el CTE DB HE 1, apartado 6, si forma parte de la envolvente térmica, se verificará que los materiales cumplen las especificaciones de proyecto respecto a las propiedades higrotérmicas de los mismos: conductividad térmica factor de resistencia a la difusión del vapor de agua densidad ρ y calor específico, de manera que se cumpla la transmitancia térmica máxima exigida a los cerramientos que forman la envolvente térmica. Según DB HR, apartado 4.1, en el pliego de condiciones del proyecto deberán expresarse las características acústicas de los materiales utilizados en los elementos constructivos de separación. Los materiales que componen los elementos constructivos homogéneos se caracterizan por la masa por unidad de superficie kg/m².

-Cemento común.

-Cal.

-Agua. Procedencia. Calidad.

-Aditivos: plastificante, hidrofugante, etc.

-Pigmentos para la coloración.

-Enlucido y esquineras; podrán ser metálicas para enlucido exterior, interior, etc.

-Malla de refuerzo: material (armadura de fibra de vidrio, tela metálica, etc.). Paso de retícula. Espesor.

-Morteros para revoco y enlucido.

-Yeso para la construcción.

-Aditivos de los morteros monocapa:

retenedores de agua, que mejoran las condiciones de curado; hidrofugantes, para evitar que el revestimiento absorba un exceso de agua; aireantes, que contribuyen a la obtención de una masa de material con menor cantidad de agua, por tanto más manejable; cargas ligeras aumentan la deformidad del material y reducen su peso del material y su módulo elástico; fibras, de origen natural o artificial, para mejorar la cohesión de la masa y su comportamiento frente a las deformaciones; y pigmentos, que dan lugar a una extensa gama cromática.

-Junquillos para juntas de trabajo o para despieces decorativos: Dimensiones. Sección. Material (madera, plástico, aluminio lacado o anodizado).

PROYECTO DE ADECUACIÓN DE LOCAL DESTINADO A HELADERÍA Y PASTELERÍA, SITO EN CALLE MARQUES MERITO,
PI: 00, Pt: 13, CENTRO COMERCIAL, URB. EL SANTISCAL, ARCOS DE LA FRONTERA, CÁDIZ



CONDICIONES DE CONSERVACIÓN, ALMACENAMIENTO Y MANIPULACIÓN DE MATERIALES**Tipos:**

- Mortero seco: En sacos o en silos compartimentados, estancos y aislados de la humedad, con amasado automático.
- Mortero predosificado: se dispondrá en silos compartimentados, estancos y aislados de la humedad, separándose el conglomerante y el árido.
- Mortero húmedo: el camión hormigonera lo depositará en cubilotes facilitados por el fabricante.
- Cemento: si el suministro es envasado, se dispondrán sobre palets, o plataforma similar, en lugar cubierto, con ventilación y protegido de la intemperie, humedad del suelo y parámetros. Si el suministro es a granel, se almacenará en silos o recipientes aislados de la humedad.
- Generalmente, el tiempo máximo de almacenamiento será de tres, dos y un mes, para las clases resistentes de cemento 32,5, 42,5 y 52,5 o para morteros que contengan esos cementos.
- Cales aéreas (endurecen lentamente por la acción del CO₂ presente en el aire). Cal viva en polvo: se almacenará en depósitos o sacos de papel herméticos y en lugar seco para impedir su carbonatación. Cal aérea hidratada (apagada): se almacenará en depósitos herméticos, estancos a la acción del anhídrido carbónico, en lugar seco y protegido de corrientes de aire.
- Cales hidráulicas (fraguan y endurecen con el agua): se conservarán en lugar seco y protegido de corrientes de aire para impedir su hidratación y posible carbonatación.
- se protegerán para que no se contaminen por el ambiente ni por el terreno, tomando las precauciones para impedir su segregación.
- Aditivos: se protegerán para impedir su contaminación ni la alteración de sus propiedades por factores físicos o químicos.
- Adiciones (cenizas volantes, humo de sílice): se almacenarán en silos y recipientes impermeables que los protejan de la humedad y la contaminación.

CONTROL DE RECEPCIÓN DE MATERIALES

El control de recepción tiene por objeto comprobar que las características técnicas de los productos, equipos y sistemas suministrados satisfacen lo exigido en el proyecto. Este control comprenderá el control de la documentación de los suministros, realizado de acuerdo con el artículo 7.2.1 del CTE (incluso el marcado CE y la Declaración de Prestaciones, cuando sea pertinente), el control mediante distintivos de calidad o evaluaciones técnicas de idoneidad, según el artículo 7.2.2 del CTE y el control mediante ensayos, conforme al artículo 7.2.3.

Los materiales cumplirán con lo especificado en el Reglamento Europeo de Productos de Construcción (RPC) 305/2011. Se atenderá a la última publicación en el B.O.E. del listado completo de la Normas Armonizadas de Productos de Construcción.

CARACTERÍSTICAS TÉCNICAS Y PROCESO DE EJECUCIÓN DE UNIDADES DE OBRA

Como recoge el DB HR, apartado 4.2, en el pliego también se expresarán las características acústicas de los elementos constructivos que se obtendrán mediante ensayos en laboratorio. En el caso de que se obtengan mediante métodos de cálculo, los valores obtenidos y la justificación de los cálculos deberán incluirse en la memoria del proyecto y consignarse en el pliego de condiciones.

Ejecución**-Como criterios generales:**

Conforme al CTE DB HS 1, apartado. 2.3.3.1, las juntas de dilatación de la hoja principal, tendrán un sellante sobre un relleno introducido en la junta, que quedará enrasado con el paramento sin enfoscar.

Conforme al CTE DB HS 1, apartado. 2.1.2, en muros de sótano en contacto con el terreno, según el tipo de muro, de impermeabilización y el grado de impermeabilidad exigido, se revestirá su cara interior con una capa de mortero hidrófugo sin revestir.

Conforme al CTE DB HS 1, apartado. 2.3.2, en función de la existencia o no de revestimiento exterior y del grado de impermeabilidad, se exigirán las siguientes condiciones en las fachadas:

El revestimiento continuo exterior tendrá un espesor de entre 10 y 15 mm, excepto los acabados con una capa plástica delgada, para conseguir una resistencia media a la filtración, adherencia al soporte suficiente para garantizar su estabilidad; permeabilidad al vapor suficiente para impedir su deterioro por acumulación de vapor entre él y la hoja principal y adaptación a los movimientos del soporte. En el caso de instalación del aislante por el exterior de la hoja principal de la fachada, se colocará una armadura de malla de fibra de vidrio o de poliéster, con el fin de mejorar el comportamiento frente a la fisuración.

Para conseguir una resistencia media a la filtración del revestimiento intermedio en la cara interior de la hoja principal, el enfoscado de mortero tendrá un espesor mínimo de 10 mm; para conseguir una resistencia alta a la filtración, el enfoscado de mortero llevará aditivos hidrofugantes con un espesor mínimo de 15 mm.

Para conseguir una resistencia muy alta a la filtración de la barrera contra la penetración del agua, se dispondrá un revestimiento continuo intermedio en la cara interior de la hoja principal, con las siguientes características: estanquidad al agua suficiente para que el agua de filtración no entre en contacto con la hoja del cerramiento dispuesta inmediatamente por el interior del mismo; adherencia al soporte suficiente para garantizar su estabilidad; permeabilidad suficiente al vapor para impedir su deterioro como consecuencia de una acumulación de vapor entre él y la hoja principal; adaptación a los movimientos del soporte y comportamiento muy bueno frente a la fisuración, (que no se fisure debido a los esfuerzos mecánicos producidos por el movimiento de la estructura, por los esfuerzos térmicos relacionados con el clima y con la alternancia día-noche, ni por la retracción propia del material constituyente del mismo); estabilidad frente a los ataques físicos, químicos y biológicos que evite la degradación de su masa. Otras acciones para conseguir una resistencia muy alta a la filtración: el revestimiento continuo exterior tendrá estanquidad al agua suficiente para que el agua de filtración no entre en contacto con la hoja del cerramiento dispuesta inmediatamente por el interior del mismo; adherencia al soporte suficiente para garantizar su estabilidad; permeabilidad al vapor suficiente para impedir su deterioro como consecuencia de una acumulación de vapor entre él y la hoja principal; adaptación a los movimientos del soporte y comportamiento muy bueno frente a la fisuración, (que no se fisure debido a los esfuerzos mecánicos producidos por el movimiento de la estructura, por los esfuerzos térmicos relacionados con el clima y con la alternancia día-noche, ni por la retracción propia del material constituyente del mismo); estabilidad frente a los ataques físicos, químicos y biológicos que evite la degradación de su masa.

Conforme al CTE DB HS 1 apartado 2.1.2. Si el muro en contacto con el terreno, para conseguir una impermeabilización tipo II y se impermeabiliza mediante aplicaciones líquidas, la capa protectora podrá ser un mortero reforzado con una armadura. Cuando el muro sea de fábrica para conseguir una impermeabilización tipo I3, se recubrirá por su cara interior con un revestimiento hidrófugo, como una capa de mortero hidrófugo sin revestir.

Conforme al CTE DB HS 1, apartado. 2.1.3.1 Cuando el muro se impermeabilice por el interior, sobre la barrera impermeable colocada en los arranques de fachada, se dispondrá una capa de mortero de regulación de 2 cm de espesor como mínimo.

Conforme al CTE DB HS 1, apartado. 2.1.3.6. Las juntas horizontales de los muros de hormigón prefabricado podrán sellarse con mortero hidrófugo de baja retracción. Conforme al CTE DB HS 1, apartado 2.3.3.3. Cuando la hoja principal esté interrumpida por los forjados se dispondrá un refuerzo del revestimiento exterior con mallas dispuestas a lo largo del forjado de tal forma que sobrepasen el elemento hasta 15 cm por encima del forjado y 15 cm por debajo de la primera hilada de la fábrica. Conforme al CTE DB HS 1, apartado 2.3.3.4. En fachadas con revestimiento continuo, si la hoja principal está interrumpida por los pilares, se reforzará el revestimiento con armaduras colocadas a lo largo del pilar de forma que lo sobrepasen 15 cm por ambos lados.

Conforme al CTE DB HS 1, apartado. 2.4.3.5. En cubiertas, cuando se disponga una capa de protección a la cubierta no sea transitable, se podrá utilizar mortero que conforme una capa resistente a la intemperie en función de las condiciones ambientales previstas y con peso suficiente para contrarrestar la succión del viento.

PROYECTO DE ADECUACIÓN DE LOCAL DESTINADO A HELADERÍA Y PASTERÍA, SITO EN CALLE MÁRQUEZ MÉRITO,

Pl: 00, Pt: 13, CENTRO COMERCIAL, URB. EL SANTISCAL, ARCOS DE LA FRONTERA, CÁDIZ



Conforme al CTE DB HS 1, apartado. 2.4.3.5.2 Solado fijo. Podrá ser de capa de mortero o mortero filtrante.
Conforme al CTE DB HS 1, apartado. 2.4.3.5.4 Capa de rodadura. Cuando el aglomerado asfáltico se vierta sobre una capa de mortero dispuesta sobre la impermeabilización, se colocará entre estas dos capas una capa separadora de mortero para impedir la adherencia entre ellas de 4 cm de espesor como máximo y armada de tal manera que se evite su fisuración. Esta capa de mortero se aplicará sobre el impermeabilizante en los puntos singulares que se encuentren impermeabilizados.

Conforme al CTE DB HS 1, apartado 2.4.4.1.2 Encuentro de la cubierta con un paramento vertical. Para que el agua de las precipitaciones o la que se deslice por el paramento no se filtre por el remate superior de la impermeabilización, éste podrá realizarse con mortero en bisel con un ángulo de 30° con la horizontal y redondeándose la arista del paramento.

Conforme al CTE DB HS 1, apartado 5.1.1.3. Condiciones del revestimiento hidrófugo de mortero: el paramento donde se va aplicar el revestimiento estará limpio. Se aplicarán al menos cuatro capas de revestimiento de espesor uniforme y el espesor total no será mayor que 2 cm. No se aplicará el revestimiento cuando la temperatura ambiente sea menor que 0 °C ni cuando se prevea un descenso de la misma por debajo de dicho valor en las 24 horas posteriores a su aplicación. En los encuentros se solaparán las capas del revestimiento al menos 25 cm.

Conforme al CTE DB HS 1, apartado 5.1.3.2. Condiciones del revestimiento intermedio: se dispondrá adherido al elemento que sirve de soporte y aplicarse de manera uniforme sobre éste.

Conforme al CTE DB HS 1, apartado. 5.1.3.5. Condiciones del revestimiento exterior. Se dispondrá adherido o fijado al elemento que sirve de soporte.

Conforme al CTE DB HR, apartado 5.1.1.1, en elementos de separación verticales con bandas elásticas (tipo 2) cuyo acabado superficial sea un enlucido, deberán impedirse los contactos entre el enlucido de la hoja que lleva bandas elásticas en su perímetro y el enlucido del techo en su encuentro con el forjado superior, para ello, se prolongará la banda elástica o se ejecutará un corte entre ambos enlucidos. Para rematar la junta, podrán utilizarse cintas de celulosa microporosa.

Además de la misma manera, deberán impedirse los contactos entre el enlucido del tabique o de la hoja interior de fábrica de la fachada que lleven bandas elásticas en su encuentro con un elemento de separación vertical de una hoja de fábrica (Tipo 1, conforme al DB HR) y el enlucido de ésta. También se impedirán los contactos entre el enlucido de la hoja que lleva bandas elásticas en su perímetro y el enlucido de la hoja principal de las fachadas de una sola hoja, ventiladas o con el aislamiento por el exterior. -Guarnecidos:

Previamente al revestido, se habrán recibido los cercos de puertas y ventanas y repasado la pared, tapando los desperfectos que pudiera haber; asimismo se habrán recibido los ganchos y repasado el techo. Los muros exteriores estarán terminados, incluso el revestimiento exterior si lo lleva, así como la cubierta del edificio o al menos tres forjados sobre la planta en que se va a realizar el guarnecido.

No se realizará el guarnecido cuando la temperatura ambiente sea inferior a 5 °C.

En las aristas verticales de esquina se colocarán guardavivos, aplomándolos y punteándolos con pasta de yeso en su parte perforada. Una vez colocado se realizará una maestra a cada uno de sus lados.

Cuando se trate de guarnecido maestreado, se ejecutarán maestras de yeso a base de bandas de al menos 12 mm de espesor, en rincones, esquinas y guarniciones de huecos de paredes, en todo el perímetro del techo y en un mismo paño cada 3 m como mínimo.

La pasta de yeso se utilizará inmediatamente después de su amasado, sin adición posterior de agua. Se aplicará la pasta entre maestras, apretándola contra la superficie, hasta enrasar con ellas. El espesor del guarnecido será de 12 mm y se cortará en las juntas estructurales del edificio. Cuando el espesor del guarnecido sea superior a 15

PROYECTO DE ADECUACIÓN DE LOCAL DESTINADO A HELADERÍA Y PASTELERÍA, SITO EN CALLE MARQUES MERITO,
Pl: 00, Pt: 13, CENTRO COMERCIAL, URB. EL SANTISCAL, ARCOS DE LA FRONTERA, 2021-01434



mm, se realizará por capas sucesivas de este espesor máximo, previo fraguado de la anterior, terminada rayada para mejorar la adherencia. Se impedirán los golpes y vibraciones que puedan afectar a la pasta durante su fraguado.

-Enfoscados:

Se habrán recibido los cercos de puertas y ventanas, bajantes, canalizaciones y demás elementos fijados a los paramentos. Para enfoscados exteriores estará terminada la cubierta.

Se humedecerá el soporte, previamente limpio. Habrá fraguado el mortero u hormigón del soporte a revestir. En caso de haber discontinuidades en el soporte, se colocará un refuerzo de tela metálica en la junta, tensa y fijada con un solape mínimo de 10 cm a cada lado.

No se confeccionará el mortero cuando la temperatura del agua de amasado sea inferior a 5 °C o superior a 40 °C. Se utilizarán aditivos anticongelantes si así lo requiere el clima. Se amasará exclusivamente la cantidad que se vaya a necesitar.

Enfoscados sin maestrear: se dispondrán en paramentos donde el enfoscado vaya a quedar oculto o donde la planeidad final se obtenga con un revoco, estuco o plaqueado. Cuando se trate de enfoscados maestreados: se dispondrán maestras verticales formadas por bandas de mortero, formando arista en esquinas, rincones y guarniciones de hueco de paramentos verticales y en todo el perímetro del techo con separación no superior a 1 m en cada paño. Se aplicará el mortero entre maestras hasta conseguir un espesor de 15 mm; cuando sea se realizará por capas sucesivas. Si una capa de enfoscado se forma a base de varias pasadas de un mismo mortero fresco sobre fresco, cada pasada se aplicará después de iniciar a endurecer la anterior.

En enfoscados exteriores vistos se hará un llagueado, en recuadros de lado no mayor que 3 m, para impedir agrietamientos. Se respetarán las juntas estructurales.

Se paralizará la ejecución en tiempo de heladas (comprobando el enfoscado al recomenzar el trabajo), en tiempo de lluvias si no está protegido y en tiempo seco o ventoso. -Revocos:

Se habrán recibido los cercos de puertas y ventanas, bajantes, canalizaciones y demás elementos fijados a los paramentos.

Cuando se trate de revoco tendido con mortero de cemento: el mortero de revoco se aplicará con llana, comenzando por la parte superior del paramento; el espesor total del revoco no será inferior a 8 mm.

Cuando se trate de revoco proyectado con mortero de cemento: una vez aplicada una primera capa de mortero con el fratas de espesor no inferior a 3 mm, se proyectarán dos capas más, (manualmente con escobilla o mecánicamente) hasta conseguir un espesor total no inferior a 7 mm, continuando con sucesivas capas hasta conseguir la rugosidad deseada.

Cuando se trate de revoco tendido con mortero de cal o estuco: se aplicará con fratas una primera capa de mortero de cal de dosificación 1:4 con grano grueso, se deberá iniciar por la parte superior del paramento; una vez endurecida, se aplicará con el fratas otra capa de mortero de cal de dosificación 1:4 con el tipo de grano especificado. El espesor total del revoco no será inferior a 10 mm.

Cuando se trate de revoco proyectado con mortero preparado de resinas sintéticas: se aplicará el mortero manual o mecánicamente en sucesivas capas evitando las acumulaciones; la superficie a revestir se dividirá en paños no superiores a 10 m². El espesor total del revoco no será inferior a 3 mm.

Cuando se trate de revoco tendido con mortero preparado de resinas sintéticas: se comenzará el tendido por la parte superior del paramento. El mortero se aplicará con llana y la superficie a revestir se dividirá en paños no superiores a 10 m². El espesor del revoco no será inferior a 1 mm.

Cuando se trate de revoco con mortero preparado monocapa: En el caso, de que se haya aplicado una capa regularizadora con el fin de mejorar la planeidad del soporte, se esperará al menos 7 días para su completo endurecimiento. Antes de empezar a aplicar el revestimiento, se replantearán y realizarán juntas de despiece con junquillos adheridos a la fachada con el propio mortero de base del monocapa. Las juntas de despiece horizontales se dispondrán cada 2,20 metros y las verticales cada 7 metros y tendrán un ancho entre 10 y 20 mm, se respetarán las juntas estructurales. Embutida entre dos capas de revestimiento, se colocará malla de fibra de vidrio tratada contra los álcalis en los puntos singulares (dinteles, forjados, etc.), cajas de persiana sobresaliendo un mínimo de 20 cm a cada lado con el cerramiento, huecos de ventana con tiras como mínimo de 20 por 40 cm colocadas en diagonal. Cuando haya encuentros entre soportes de distinta naturaleza se resolverán, marcando la junta o puentando la unión y armando el revestimiento con mallas.

El mortero vendrá predosificado industrialmente. Se mezclará con agua y se aplicará en una única capa de unos 10 a 15 mm de espesor, si el espesor es mayor de 15 mm, se aplicarán 2 manos, dejando la primera con acabado rugoso. La aplicación se podrá hacer manual con llana o mediante proyección mecánica, con maquinas de proyección continuas o discontinuas. En caso de colocar refuerzos de malla de fibra de vidrio, de poliéster o metálica, se situará en el centro del espesor del revoco. La totalidad del material se aplicará en las mismas condiciones climáticas. Con temperaturas elevadas, viento o en climas muy secos, la superficie se humedecerá con manguera y difusor para impedir una desecación excesiva. A las 24 horas se retirarán los junquillos, una vez que el mortero empiece a endurecer y tenga la consistencia suficiente para que no se deforme la línea de junta.

Cuando la temperatura sea inferior a 0 °C o superior a 30 °C a la sombra, o en tiempo lluvioso cuando el paramento no esté protegido, se paralizará la ejecución. Se impedirán golpes o vibraciones que puedan afectar al mortero durante el fraguado. En ningún caso se permitirán los secados artificiales. Una vez transcurridas 24 horas desde su ejecución, se mantendrá húmeda la superficie revocada hasta que haya fraguado.

CONDICIONES PREVIAS A SU REALIZACIÓN DE UNIDADES DE OBRA

Soporte

-Guarnecidos:

La superficie a revestir con el guarnecido estará limpia y humedecida. El guarnecido sobre el que se aplique el enlucido estará fraguado y tener consistencia suficiente para no desprenderse al aplicar el enlucido, la superficie del guarnecido estará, además, rayada y limpia.

-Enfoscados:

Soportes admitidos: fábricas de ladrillos cerámicos o sílico-calcáreos, bloques o paneles de hormigón, bloques cerámicos.

Soportes no admitidos: los que estén hidrofugados superficialmente o con superficies vitrificadas, pinturas, revestimientos plásticos o a base de yeso.

Las resistencias mecánicas del mortero, o sus coeficientes de dilatación, no serán superiores a los del soporte. Deberá existir compatibilidad con los componentes del mortero, tanto de sus características físicas como mecánicas: impedir reacciones entre el yeso del soporte y el cemento de componente de mortero.

Estabilidad (haber experimentado la mayoría de las retracciones). No degradable. Resistencia a la deformación. Capacidad limitada de absorción de agua.

Tendrá la porosidad y acciones capilares suficientes para conseguir la adhesión del mortero.

Si el grado de humedad: si es excesivo, no estará saturado para impedir falta de adherencia y producción de eflorescencias superficiales; si es bajo, según las condiciones ambientales, se mojará y se esperará a que absorba el agua;

Estará exento de polvo, trazas de aceite, etc. que perjudiquen la adherencia del mortero.

De no tener la suficiente rugosidad, se creará mediante picado o colocación con anclajes de malla metálica o plástico.

Regularidad. Si carece de ella, se aplicará una capa niveladora de mortero con rugosidad suficiente para conseguir adherencia; asimismo habrá endurecido y se humedecerá previamente a la ejecución del enfoscado.

Estará libre de sales solubles en agua (sulfatos, portlandita, etc.).

La fábrica soporte se dejará a junta degollada, barriéndose y regándose previamente a la aplicación del mortero. En el caso de paramentos antiguos, se rasará hasta descascarillarlo.

-Revocos:

Revoco con mortero preparado:

PROYECTO DE ADECUACIÓN DE LOCAL DESTINADO A HELADERÍA Y PASTERÍA, SITO EN CALLE MÁRQUEZ MÉNTO,

PI: 00, Pt: 13, CENTRO COMERCIAL, URB. EL SANTISCAL, ARCOS DE LA FRONTERA, CÁDIZ



Sobre enfoscado: éste se limpiará y humedecerá.

En el caso de revocos monocapa sobre paramento sin revestir: el soporte será rugoso para facilitar la adherencia y se deberá garantizar la estabilidad, resistencia, planeidad y limpieza.

Para superficies excesivamente lisas se deberá proceder a un repicado o a la aplicación de una imprimación adecuada, ya sea sintética o a base de cemento. Los soportes

muy absorbentes se tratarán con una imprimación previa que puede ser una emulsión añadida al agua de amasado. Los soportes que mezclen elementos de distinto acabado

se tratarán para regularizar su distinta absorción.

Revoco con mortero hecho en obra de cemento o de cal: sobre superficie del enfoscado, donde el mortero habrá fraguado y la superficie estará limpia y humedecida.

TOLERANCIAS ADMISIBLES DE UNIDADES DE OBRA

Conforme al CTE DB HS 1, apartado 2.3.2., para conseguir una resistencia media a la filtración, el revestimiento continuo exterior tendrá un espesor de entre 10 y 15 mm. El espesor podrá ser de unos 10 a 20 mm, cuando se trate de revoco con mortero preparado monocapa.

CONDICIONES DE TERMINACIÓN DE UNIDADES DE OBRA

Tipos:

-Guarnecidos:

Una vez fraguado el guarnecido, se procederá al enlucido con yeso fino terminado con llana, quedará a línea con la arista del guardavivos, se conseguirá un espesor de 3 mm.

-Enfoscados:

Hasta que el mortero haya fraguado se mantendrá húmeda la superficie enfoscada mediante riego directo, especialmente en tiempo caluroso, seco, o con vientos fuertes. El

sistema de curado mediante regado podrá sustituirse mediante la protección con revestimiento plástico si se retiene la humedad inicial de la masa durante la primera fase de endurecimiento.

Cuando el enfoscado sirva de soporte a otra capa de revoco o estuco la textura, con o sin fratasar, será lo bastante rugosa.

Los acabados podrán ser:

Fratasado, en acabado como soporte a un enlucido, pintura rugosa o aplacado con piezas pequeñas recibidas con mortero o adhesivo.

Bruñido, en acabado como soporte a una pintura lisa o revestimiento pegado de tipo ligero o flexible o en el caso de necesitarse un enfoscado más impermeable.

-Revocos:

Revoco terminado con mortero de cemento: Acabados repicado, raspado con rasqueta metálica, bruñido, a fuego o esgrafiado.

PROYECTO DE ADECUACIÓN DE LOCAL DESTINADO A HELADERÍA Y PASTELERÍA, SITO EN CALLE MARQUES MERITO,
PI: 00, Pt: 13, CENTRO COMERCIAL, URB. EL SANTISCAL, ARCOS DE LA FRONTERA, 2021-01434



PROYECTO DE ADECUACIÓN DE LOCAL DESTINADO A HELADERÍA Y PASTELERÍA, SITO EN CALLE MARQUES MÉRITO,
PI: 00, Pt: 13, CENTRO COMERCIAL, URB. EL SANTISCAL, ARCOS DE LA FRONTERA, CÁDIZ



Revoco tendido con mortero preparado de resinas sintéticas: Acabados pétreos con llana, raspado o picado con rodillo de esponja.
 Revoco tendido con mortero de cal o estuco: Acabados lavado con brocha y agua con o sin posterior picado, raspado con rasqueta metálica, alisado, bruñido o acabado con espátula.
 Revoco con mortero preparado monocapa: El acabado se realizará función de los pigmentos y la textura deseada (abujardado, bruñido, fratasado, lavado, etc.). Estos acabados se aplicando distintos tratamientos superficiales una vez aplicado el material, o bien por proyección de áridos y planchado de la piedra cuando el mortero aun está fresco.

CONDICIONES DE CONSERVACIÓN Y MANTENIMIENTO DE UNIDADES DE OBRA

Se deberá proteger del sol y del viento, una vez ejecutado, para permitir la hidratación, fraguado y endurecimiento del cemento.
 Se consultará a la Dirección Facultativa en el caso de observar alguna anomalía, esta evaluará su importancia y dictaminará la solución a adoptar si fuera necesario.

CONTROL DE EJECUCIÓN, ENSAYOS Y PRUEBAS DE UNIDADES DE OBRA

Control de ejecución
 Se prestará especial atención en el control de ejecución de.
 -Guarnecidos:
 Soporte: comprobación de que no esté completamente liso, deberá estar rugoso, rayado, picado o salpicado de mortero, de que no haya elementos metálicos en contacto y de que esté húmedo, en el caso de guarnecidos.
 Verificar la ejecución de maestras o disposición de guardavivos.
 Se verificará que no se añada agua después del amasado.
 -Enfoscados:
 Soporte: estará limpio, rugoso y de adecuada resistencia, no podrá ser de yeso o de resistencia análoga o inferior a la de este.
 Idoneidad del mortero conforme al proyecto.
 Tiempo de utilización después de amasado.
 Planeidad con regla de 1 m.
 Disposición adecuada del maestreado.
 -Revocos:
 Soporte: la superficie deberá estar limpia y humedecida.
 La dosificación del mortero se ajusta a lo especificado en proyecto.
 Ensayos y pruebas
 -Para todo tipo de revestimiento:
 Se realizará una prueba de escorrentía en exteriores durante dos horas.
 -Enfoscados:
 Verificar la planeidad con regla de 1 m.
 -Guarnecidos:
 Se verificará espesor según lo especificado en proyecto.
 Verificar planeidad con regla de 1 m.
 Dureza superficial en guarnecidos y enlucidos >40 shore.
 -Revocos:
 Espesor, acabado y planeidad: defectos de planeidad superiores a 5 mm en 1 m.
 Comprobar, que se interrumpa el revoco en las juntas estructurales.

CRITERIOS DE MEDICIÓN Y VALORACIÓN DE UNIDADES DE OBRA

El criterio de medición y valoración será el que se especifique en el texto de cada partida, en el caso de que no venga recogido se seguirán los siguientes criterios:
 -Enfoscado:
 m2 de superficie de enfoscado realmente ejecutado, incluso preparación del soporte, incluyendo mochetas y dinteles y deduciéndose huecos.
 -Guarnecido:
 m2 de guarnecido con o sin maestreado y enlucido, realizado con pasta de yeso sobre paramentos verticales u horizontales, acabado manual con llana, incluso limpieza y humedecido del soporte, deduciéndose los huecos y desarrollando las mochetas.
 -Revoco:
 m2 de revoco, con mortero, aplicado mediante tendido o proyectado en una o dos capas, incluso acabados y posterior limpieza.

MEDIDAS PARA ASEGURAR LA COMPATIBILIDAD ENTRE PRODUCTOS, ELEMENTOS Y SISTEMAS CONSTRUCTIVOS DE UNIDADES DE OBRA

Tipos:
 -Guarnecidos:
 No se revestirán con yeso:
 -Las superficies de hormigón realizadas con encofrado metálico si previamente no se han dejado rugosas mediante rayado o salpicado con mortero.
 -Los paramentos de locales en los que la humedad relativa habitual sea superior al 70%, o aquellos que frecuentemente hayan de ser salpicados por agua, debido a la actividad que en ellos se desarrolle.
 -Las superficies metálicas, sin previamente revestirlas con una superficie de arcilla cocida.
 Conforme al CTE DB SE A, apartado 3, durabilidad, ha de prevenirse la corrosión del acero mediante una estrategia global que considere en forma jerárquica al edificio en su conjunto y especialmente, los detalles, evitando el contacto directo con yesos, etc.
 -Enfoscados:
 Conforme al CTE DB HS 1, apartado 2.3.2, en fachadas, cuando se dispone en fachadas con el aislante por el exterior de la hoja principal, será químicamente compatible con el aislante.
 No son aptas para enfoscar:
 Las superficies de yeso, ni las realizadas con resistencia análoga o inferior al yeso.
 Las superficies metálicas que no hayan sido forradas previamente con piezas de arcilla cocida.
 Para disminuir el riesgo de reacción con los iones sulfato procedentes de sales solubles en el agua, que es posible que existan dentro de la obra de fábrica. Será recomendable el empleo de cementos resistentes a los sulfatos, de bajo contenido de aluminato tricálcico, para, que daría lugar al compuesto expansivo "ettringita", lo que alteraría la estabilidad del mortero. Asimismo, dichas sales solubles pueden cristalizar en los poros del mortero dando lugar a fisuraciones.
 En ambientes con ciclos hielo-deshielo, se controlará la porosidad del mortero, (tipo de conglomerante, aditivos, cantidad de agua de amasado, grado de hidratación, sistema de preparación, etc.), para impedir que el agua acceda a su interior.
 Con el fin de impedir la aparición de eflorescencias, manchas en la superficie del mortero por la precipitación y posterior cristalización de sales disueltas en agua, cuando se evapora, se controlará el contenido de sulfatos, nitratos, carbonatos alcalinos, cloruros alcalinos y de magnesio e hidróxido de calcio carbonatado (portlandita), que son solubles en el agua de la obra de fábrica o su entorno. Además se controlarán los factores que permitan la presencia de agua en la fábrica como son la humectación excesiva

PROYECTO DE ADECUACIÓN DE LOCAL DESTINADO A HELADERÍA Y PASTELERÍA, SITO EN CALLE MARQUES MERITO,

Pl: 00, Pt: 13, CENTRO COMERCIAL, URB. EL SANTISCAL, ARCOS DE LA FRONTERA, CÁDIZ



o una inadecuada protección, que permita el aporte excesivo de agua.

No se utilizarán áridos que contengan sulfuros oxidables, en caso de utilizar escorias siderúrgicas, se verificará que no contienen silicatos inestables ni compuestos ferrosos.

En morteros que incorporen armaduras, el contenido de iones cloruro en el mortero fresco no excederá del 0,1% de la masa de cemento seco, pues pueden influir en la corrosión de las armaduras, además en ese caso, se utilizarán aditivos anticongelantes no agresivos para estas armaduras, en especial los que contienen cloruros.

El agua utilizada para el riego y curado del mortero no contendrá sustancias nocivas para el mismo.

-Revocos:

El revoco con mortero preparado monocapa no se colocará sobre soportes incompatibles con el material (por ejemplo de yeso), ni sobre soportes no adherentes, como

amianto- cemento o metálicos.

Se colocarán refuerzos de o malla de fibra de vidrio, poliéster o metálica en los puntos singulares de la fachada, encuentros

con estructura, dinteles, cajas de persiana...

VERIFICACIONES Y PRUEBAS DE SERVICIO

Como se recoge en el CTE DB HR Capítulo 5.3: En el caso de que se realicen mediciones in situ mediciones in situ para verificar las exigencias de aislamiento acústico a ruido aéreo y de limitación del tiempo de reverberación, se harán por laboratorios y conforme a lo establecido en las UNE- EN ISO 140-4, UNE-EN ISO 16283-1:2015 y UNE-EN ISO 140-5:1999 para ruido aéreo y en la UNE-EN ISO 3382, UNE-EN ISO 3382-1:2010 y UNE-EN ISO 3382-2:2008 para tiempo de reverberación. La valoración global de resultados de las mediciones de aislamiento se realizará conforme a las definiciones de diferencia de niveles estandarizada para cada tipo de ruido según lo establecido en el Anejo H del DB HR.

Se admiten tolerancias en el cumplimiento de las exigencias del DB HR entre los valores obtenidos por mediciones in situ y los valores límite establecidos en el apartado 2.1 del DB HR:- Aislamiento a ruido de impacto: 3 dB. - Tiempo de reverberación: 0,1 segundos.

Artículo: E08PE REVESTIMIENTOS DE YESO Y PERLITA

E08PE

CARACTERÍSTICAS TÉCNICAS Y CONDICIONES DE SUMINISTRO Y RECEPCIÓN DE MATERIALES

Se atenderá a lo especificado en el CTE DB HE 1, apartado 6, si forma parte de la envolvente térmica, se verificará que los materiales cumplen las especificaciones de proyecto respecto a las propiedades higrotérmicas de los mismos : conductividad térmica factor de resistencia a la difusión del vapor de agua densidad ρ y calor específico, de manera que se cumpla la transmitancia térmica máxima exigida a los cerramientos que forman la envolvente térmica. Según DB HR, apartado 4.1, en el pliego de condiciones del proyecto deberán expresarse las características acústicas de los materiales utilizados en los elementos constructivos de separación. Los materiales que componen los elementos constructivos homogéneos se caracterizan por la masa por unidad de superficie kg/m².

-Cemento común.

-Cal.

-Agua. Procedencia. Calidad.

-Aditivos: plastificante, hidrofugante, etc.

-Pigmentos para la coloración.

-Enlucido y esquinas: podrán ser metálicas para enlucido exterior, interior, etc.

-Malla de refuerzo: material (armadura de fibra de vidrio, tela metálica, etc.). Paso de retícula. Espesor.

-Morteros para revoco y enlucido.

-Yeso para la construcción .

-Aditivos de los morteros monocapa:

retenedores de agua, que mejoran las condiciones de curado; hidrofugantes, para evitar que el revestimiento absorba un exceso de agua; aireantes, que contribuyen a la obtención de una masa de material con menor cantidad de agua, por tanto más manejable; cargas ligeras aumentan la deformidad del material y reducen su peso del material y su módulo elástico; fibras, de origen natural o artificial, para mejorar la cohesión de la masa y su comportamiento frente a las deformaciones; y pigmentos, que dan lugar a una extensa gama cromática.

-Junquillos para juntas de trabajo o para despieces decorativos: Dimensiones. Sección. Material (madera, plástico, aluminio lacado o anodizado).

CONDICIONES DE CONSERVACIÓN, ALMACENAMIENTO Y MANIPULACIÓN DE MATERIALES

Tipos:

- Mortero seco: En sacos o en silos compartimentados, estancos y aislados de la humedad, con amasado automático.

- Mortero predosificado: se dispondrá en silos compartimentados, estancos y aislados de la humedad, separándose el conglomerante y el árido.

- Mortero húmedo: el camión hormigonera lo depositará en cubilotes facilitados por el fabricante.

- Cemento: si el suministro es envasado, se dispondrán sobre palets, o plataforma similar, en lugar cubierto, con ventilación y protegido de la intemperie, humedad del suelo y paramentos. Si el suministro es a granel, se almacenará en silos o recipientes aislados de la humedad.

Generalmente, el tiempo máximo de almacenamiento será de tres, dos y un mes, para las clases resistentes de cemento 32,5, 42,5 y 52,5 o para morteros que contengan esos cementos.

- Cales aéreas (endurecen lentamente por la acción del CO₂ presente en el aire). Cal viva en polvo: se almacenará en depósitos o sacos de papel herméticos y en lugar seco para impedir su carbonatación. Cal aérea hidratada (apagada): se almacenará en depósitos herméticos, estancos a la acción del anhídrido carbónico, en lugar seco y protegido de corrientes de aire.

- Cales hidráulicas (fraguan y endurecen con el agua): se conservarán en lugar seco y protegido de corrientes de aire para impedir su hidratación y posible carbonatación.

- se protegerán para que no se contaminen por el ambiente ni por el terreno, tomando las precauciones para impedir su segregación.

- Aditivos: se protegerán para impedir su contaminación ni la alteración de sus propiedades por factores físicos o químicos.

- Adiciones (cenizas volantes, humo de sílice): se almacenarán en silos y recipientes impermeables que los protejan de la humedad y la contaminación.

PROYECTO DE ADECUACIÓN DE LOCAL DESTINADO A HELADERÍA Y PASTELERÍA, SITO EN CALLE MARQUES MÉRITO,

PI: 00, Pt: 13, CENTRO COMERCIAL, URB. EL SANTISCAL, ARCOS DE LA FRONTERA, CÁDIZ



CONTROL DE RECEPCIÓN DE MATERIALES

El control de recepción tiene por objeto comprobar que las características técnicas de los productos, equipos y sistemas suministrados satisfacen lo exigido en el proyecto. Este control comprenderá el control de la documentación de los suministros, realizado de acuerdo con el artículo 7.2.1 del CTE (incluso el marcado CE y la Declaración de Prestaciones, cuando sea pertinente), el control mediante distintivos de calidad o evaluaciones técnicas de idoneidad, según el artículo 7.2.2 del CTE y el control mediante ensayos, conforme al artículo 7.2.3.

Los materiales cumplirán con lo especificado en el Reglamento Europeo de Productos de Construcción (RPC) 305/2011. Se atenderá a la última publicación en el B.O.E. del listado completo de la Normas Armonizadas de Productos de Construcción.

CARACTERÍSTICAS TÉCNICAS Y PROCESO DE EJECUCIÓN DE UNIDADES DE OBRA

Como recoge el DB HR, apartado 4.2, en el pliego también se expresarán las características acústicas de los elementos constructivos que se obtendrán mediante ensayos en laboratorio. En el caso de que se obtengan mediante métodos de cálculo, los valores obtenidos y la justificación de los cálculos deberán incluirse en la memoria del proyecto y consignarse en el pliego de condiciones.

Ejecución

-Como criterios generales:

Conforme al CTE DB HS 1, apartado. 2.3.3.1, las juntas de dilatación de la hoja principal, tendrán un sellante sobre un relleno introducido en la junta, que quedará enrasado con el paramento sin enfoscar.

Conforme al CTE DB HS 1, apartado. 2.1.2, en muros de sótano en contacto con el terreno, según el tipo de muro, de impermeabilización y el grado de impermeabilidad exigido, se revestirá su cara interior con una capa de mortero hidrófugo sin revestir.

Conforme al CTE DB HS 1, apartado. 2.3.2, en función de la existencia o no de revestimiento exterior y del grado de impermeabilidad, se exigirán las siguientes condiciones en las fachadas:

El revestimiento continuo exterior tendrá un espesor de entre 10 y 15 mm, excepto los acabados con una capa plástica delgada, para conseguir una resistencia media a la filtración, adherencia al soporte suficiente para garantizar su estabilidad; permeabilidad al vapor suficiente para impedir su deterioro por acumulación de vapor entre él y la hoja principal y adaptación a los movimientos del soporte. En el caso de instalación del aislante por el exterior de la hoja principal de la fachada, se colocará una armadura de malla de fibra de vidrio o de poliéster, con el fin de mejorar el comportamiento frente a la fisuración.

Para conseguir una resistencia media a la filtración del revestimiento intermedio en la cara interior de la hoja principal, el enfoscado de mortero tendrá un espesor mínimo de 10 mm; para conseguir una resistencia alta a la filtración, el enfoscado de mortero llevará aditivos hidrofugantes con un espesor mínimo de 15 mm.

Para conseguir una resistencia muy alta a la filtración de la barrera contra la penetración del agua, se dispondrá un revestimiento continuo intermedio en la cara interior de la hoja principal, con las siguientes características: estanquidad al agua suficiente para que el agua de filtración no entre en contacto con la hoja del cerramiento dispuesta inmediatamente por el interior del mismo; adherencia al soporte suficiente para garantizar su estabilidad; permeabilidad suficiente al vapor para impedir su deterioro como consecuencia de una acumulación de vapor entre él y la hoja principal; adaptación a los movimientos del soporte y comportamiento muy bueno frente a la fisuración, (que no se fisure debido a los esfuerzos mecánicos producidos por el movimiento de la estructura, por los esfuerzos térmicos relacionados con el clima y con la alternancia día-noche, ni por la retracción propia del material constituyente del mismo); estabilidad frente a los ataques físicos, químicos y biológicos que evite la degradación de su masa. Otras acciones para conseguir una resistencia muy alta a la filtración: el revestimiento continuo exterior tendrá estanquidad al agua suficiente para que el agua de filtración no entre en contacto con la hoja del cerramiento dispuesta inmediatamente por el interior del mismo; adherencia al soporte suficiente para garantizar su estabilidad; permeabilidad al vapor suficiente para impedir su deterioro como consecuencia de una acumulación de vapor entre él y la hoja principal; adaptación a los movimientos del soporte y comportamiento muy bueno frente a la fisuración, (que no se fisure debido a los esfuerzos mecánicos producidos por el movimiento de la estructura, por los esfuerzos térmicos relacionados con el clima y con la alternancia día-noche, ni por la retracción propia del material constituyente del mismo); estabilidad frente a los ataques físicos, químicos y biológicos que evite la degradación de su masa.

Conforme al CTE DB HS 1 apartado 2.1.2. Si el muro en contacto con el terreno, para conseguir una impermeabilización tipo II y se impermeabiliza mediante aplicaciones líquidas, la capa protectora podrá ser un mortero reforzado con una armadura. Cuando el muro sea de fábrica para conseguir una impermeabilización tipo I3, se recubrirá por su cara interior con un revestimiento hidrófugo, como una capa de mortero hidrófugo sin revestir.

Conforme al CTE DB HS 1, apartado. 2.1.3.1 Cuando el muro se impermeabilice por el interior, sobre la barrera impermeable colocada en los arranques de fachada, se dispondrá una capa de mortero de regulación de 2 cm de espesor como mínimo.

Conforme al CTE DB HS 1, apartado. 2.1.3.6. Las juntas horizontales de los muros de hormigón prefabricado podrán sellarse con mortero hidrófugo de baja retracción. Conforme al CTE DB HS 1, apartado 2.3.3.3. Cuando la hoja principal esté interrumpida por los forjados se dispondrá un refuerzo del revestimiento exterior con mallas dispuestas a lo largo del forjado de tal forma que sobrepasen el elemento hasta 15 cm por encima del forjado y 15 cm por debajo de la primera hilada de la fábrica. Conforme al CTE DB HS 1, apartado 2.3.3.4. En fachadas con revestimiento continuo, si la hoja principal está interrumpida por los pilares, se reforzará el revestimiento con armaduras colocadas a lo largo del pilar de forma que lo sobrepasen 15 cm por ambos lados.

Conforme al CTE DB HS 1, apartado. 2.4.3.5. En cubiertas, cuando se disponga una capa de protección, y la cubierta no sea transitable, se podrá utilizar mortero que conforme una capa resistente a la intemperie en función de las condiciones ambientales previstas y con peso suficiente para contrarrestar la succión del viento.

Conforme al CTE DB HS 1, apartado. 2.4.3.5.2 Solado fijo. Podrá ser de capa de mortero o mortero filtrante.

Conforme al CTE DB HS 1, apartado. 2.4.3.5.4 Capa de rodadura. Cuando el aglomerado asfáltico se vierta sobre una capa de mortero dispuesta sobre la impermeabilización, se colocará entre estas dos capas una capa separadora de mortero para impedir la adherencia entre ellas de 4 cm de espesor como máximo y armada de tal manera que se evite su fisuración. Esta capa de mortero se aplicará sobre el impermeabilizante en los puntos singulares que se encuentren impermeabilizados.

Conforme al CTE DB HS 1, apartado 2.4.4.1.2 Encuentro de la cubierta con un paramento vertical. Para que el agua de las precipitaciones o la que se deslice por el paramento no se filtre por el remate superior de la impermeabilización, éste podrá realizarse con mortero en bisel con un ángulo de 30° con la horizontal y redondeándose la arista del paramento.

Conforme al CTE DB HS 1, apartado 5.1.1.3. Condiciones del revestimiento hidrófugo de mortero: el paramento donde se va aplicar el revestimiento estará limpio. Se aplicarán al menos cuatro capas de revestimiento de espesor uniforme y el espesor total no será mayor que 2 cm. No se aplicará el revestimiento cuando la temperatura ambiente sea menor que 0 °C ni cuando se prevea un descenso de la misma por debajo de dicho valor en las 24 horas posteriores a su aplicación. En los encuentros se solaparán las capas del revestimiento al menos 25 cm.

Conforme al CTE DB HS 1, apartado 5.1.3.2. Condiciones del revestimiento intermedio: se dispondrá adherido al elemento que sirve de soporte y aplicarse de manera uniforme sobre éste.

Conforme al CTE DB HS 1, apartado. 5.1.3.5. Condiciones del revestimiento exterior. Se dispondrá adherido o fijado al elemento que sirve de soporte.

Conforme al CTE DB HR, apartado 5.1.1.1, en elementos de separación verticales con bandas elásticas (tipo 2) cuyo acabado superficial sea un enlucido, deberán impedirse los contactos entre el enlucido de la hoja que lleva bandas elásticas en su perímetro y el enlucido del techo en su encuentro con el forjado superior, para ello, se prolongará la banda elástica o se ejecutará un corte entre ambos enlucidos. Para rematar la junta, podrán utilizarse cintas de celulosa microporosa.

Además de la misma manera, deberán impedirse los contactos entre el enlucido del tabique o de la hoja interior de fábrica de la fachada que lleven bandas elásticas en su encuentro con un elemento de separación vertical de una hoja de fábrica (tipo 1, conforme al DB HR) y el enlucido de ésta. También se impedirán los contactos entre el

PROYECTO DE ADECUACIÓN DE LOCAL DESTINADO A HELADERÍA Y PASTELERÍA, SITO EN CALLE MÁRQUEZ MÉNTE,

PI: 00, Pt: 13, CENTRO COMERCIAL, URB. EL SANTISCAL, ARCOS DE LA FRONTERA, CÁDIZ

22 abr 2021

2021-01434

COAATC
Colegio Oficial de Aparejadores
y Arquitectos Técnicos de Cádiz



enlucido de la hoja que lleva bandas elásticas en su perímetro y el enlucido de la hoja principal de las fachadas de una sola hoja, ventiladas o con el aislamiento por el exterior. - Guarnecidos: Previamente al revestido, se habrán recibido los cercos de puertas y ventanas y repasado la pared, tapando los desperfectos que pudiera haber; asimismo se habrán recibido los ganchos y repasado el techo. Los muros exteriores estarán terminados, incluso el revestimiento exterior si lo lleva, así como la cubierta del edificio o al menos tres forjados sobre la planta en que se va a realizar el guarnecido.

No se realizará el guarnecido cuando la temperatura ambiente sea inferior a 5 °C.

En las aristas verticales de esquina se colocarán guardavivos, aplomándolos y punteándolos con pasta de yeso en su parte perforada. Una vez colocado se realizará una maestra a cada uno de sus lados.

Cuando se trate de guarnecido maestreado, se ejecutarán maestras de yeso a base de bandas de al menos 12 mm de espesor, en rincones, esquinas y guarniciones de huecos de paredes, en todo el perímetro del techo y en un mismo paño cada 3 m como mínimo.

La pasta de yeso se utilizará inmediatamente después de su amasado, sin adición posterior de agua. Se aplicará la pasta entre maestras, apretándola contra la superficie, hasta enrasar con ellas. El espesor del guarnecido será de 12 mm y se cortará en las juntas estructurales del edificio. Cuando el espesor del guarnecido sea superior a 15 mm, se realizará por capas sucesivas de este espesor máximo, previo fraguado de la anterior, terminada rayada para mejorar la adherencia. Se impedirán los golpes y vibraciones que puedan afectar a la pasta durante su fraguado.

-Enfoscados:

Se habrán recibido los cercos de puertas y ventanas, bajantes, canalizaciones y demás elementos fijados a los paramentos. Para enfoscados exteriores estará terminada la cubierta.

Se humedecerá el soporte, previamente limpio. Habrá fraguado el mortero u hormigón del soporte a revestir. En caso de haber discontinuidades en el soporte, se colocará un refuerzo de tela metálica en la junta, tensa y fijada con un solape mínimo de 10 cm a cada lado.

No se confeccionará el mortero cuando la temperatura del agua de amasado sea inferior a 5 °C o superior a 40 °C. Se utilizarán aditivos anticongelantes si así lo requiere el clima. Se amasará exclusivamente la cantidad que se vaya a necesitar.

Enfoscados sin maestrear: se dispondrán en paramentos donde el enfoscado vaya a quedar oculto o donde la planeidad final se obtenga con un revoco, estuco o plaqueado. Cuando se trate de enfoscados maestreados: se dispondrán maestras verticales formadas por bandas de mortero, formando arista en esquinas, rincones y guarniciones de hueco de paramentos verticales y en todo el perímetro del techo con separación no superior a 1 m en cada paño. Se aplicará el mortero entre maestras hasta conseguir un espesor de 15 mm; cuando sea se realizará por capas sucesivas. Si una capa de enfoscado se forma a base de varias pasadas de un mismo mortero fresco sobre fresco, cada pasada se aplicará después de iniciar a endurecer la anterior.

En enfoscados exteriores vistos se hará un llagueado, en recuadros de lado no mayor que 3 m, para impedir agrietamientos. Se respetarán las juntas estructurales.

Se paralizará la ejecución en tiempo de heladas (comprobando el enfoscado al recomenzar el trabajo), en tiempo de lluvias si no está protegido y en tiempo seco o ventoso. -Revocos:

Se habrán recibido los cercos de puertas y ventanas, bajantes, canalizaciones y demás elementos fijados a los paramentos.

Cuando se trate de revoco tendido con mortero de cemento: el mortero de revoco se aplicará con llana, comenzando por la parte superior del paramento; el espesor total del revoco no será inferior a 8 mm.

PROYECTO DE ADECUACIÓN DE LOCAL DESTINADO A HELADERÍA Y PASTELERÍA, SITO EN CALLE MARQUES MERITO,
Pl: 00, Pt: 13, CENTRO COMERCIAL, URB. EL SANTISCAL, ARCOS DE LA FRONTERA, 2021-01434



PROYECTO DE ADECUACIÓN DE LOCAL DESTINADO A HELADERÍA Y PASTELERÍA, SITO EN CALLE MARQUES MÉRITO,
PI: 00, Pt: 13, CENTRO COMERCIAL, URB. EL SANTISCAL, ARCOS DE LA FRONTERA, CÁDIZ



Cuando se trate de revoco proyectado con mortero de cemento: una vez aplicada una primera capa de mortero con el fratas de espesor no inferior a 3 mm, se proyectarán dos capas más, (manualmente con escobilla o mecánicamente) hasta conseguir un espesor total no inferior a 7 mm, continuando con sucesivas capas hasta conseguir la rugosidad deseada. Cuando se trate de revoco tendido con mortero de cal o estuco: se aplicará con fratas una primera capa de mortero de cal de dosificación 1:4 con grano grueso, se deberá iniciar por la parte superior del paramento; una vez endurecida, se aplicará con el fratas otra capa de mortero de cal de dosificación 1:4 con el tipo de grano especificado. El espesor total del revoco no será inferior a 10 mm.

Cuando se trate de revoco proyectado con mortero preparado de resinas sintéticas: se aplicará el mortero manual o mecánicamente en sucesivas capas evitando las acumulaciones; la superficie a revestir se dividirá en paños no superiores a 10 m². El espesor total del revoco no será inferior a 3 mm.

Cuando se trate de revoco tendido con mortero preparado de resinas sintéticas: se comenzará el tendido por la parte superior del paramento. El mortero se aplicará con llana y la superficie a revestir se dividirá en paños no superiores a 10 m². El espesor del revoco no será inferior a 1 mm.

Cuando se trate de revoco con mortero preparado monocapa: En el caso de que se haya aplicado una capa regularizadora con el fin de mejorar la planeidad del soporte, se esperará al menos 7 días para su completo endurecimiento. Antes de empezar a aplicar el revestimiento, se replantearán y realizarán juntas de despiece con junquillos adheridos a la fachada con el propio mortero de base del monocapa. Las juntas de despiece horizontales se dispondrán cada 2,20 metros y las verticales cada 7 metros y tendrán un ancho entre 10 y 20 mm, se respetarán las juntas estructurales. Embutida entre dos capas de revestimiento, se colocará malla de fibra de vidrio tratada contra los álcalis en los puntos singulares (dinteles, forjados, etc.), cajas de persiana sobresaliendo un mínimo de 20 cm a cada lado con el cerramiento, huecos de ventana con tiras como mínimo de 20 por 40 cm colocadas en diagonal. Cuando haya encuentros entre soportes de distinta naturaleza se resolverán, marcando la junta o puentando la unión y armando el revestimiento con mallas.

El mortero vendrá predosificado industrialmente. Se mezclará con agua y se aplicará en una única capa de unos 10 a 15 mm de espesor, si el espesor es mayor de 15 mm, se aplicarán 2 manos, dejando la primera con acabado rugoso. La aplicación se podrá hacer manual con llana o mediante proyección mecánica, con máquinas de proyección continuas o discontinuas. En caso de colocar refuerzos de malla de fibra de vidrio, de poliéster o metálica, se situará en el centro del espesor del revoco. La totalidad del material se aplicará en las mismas condiciones climáticas. Con temperaturas elevadas, viento o en climas muy secos, la superficie se humedecerá con manguera y difusor para impedir una desecación excesiva. A las 24 horas se retirarán los junquillos, una vez que el mortero empiece a endurecer y tenga la consistencia suficiente para que no se deforme la línea de junta.

Cuando la temperatura sea inferior a 0 °C o superior a 30 °C a la sombra, o en tiempo lluvioso cuando el paramento no esté protegido, se paralizará la ejecución. Se impedirán golpes o vibraciones que puedan afectar al mortero durante el fraguado. En ningún caso se permitirán los secados artificiales. Una vez transcurridas 24 horas desde su ejecución, se mantendrá húmeda la superficie revocada hasta que haya fraguado.

CONDICIONES PREVIAS A SU REALIZACIÓN DE UNIDADES DE OBRA

Soporte

-Guarnecidos:

La superficie a revestir con el guarnecido estará limpia y humedecida. El guarnecido sobre el que se aplique el enlucido estará fraguado y tener consistencia suficiente para no desprenderse al aplicar el enlucido, la superficie del guarnecido estará, además, rayada y limpia.

-Enfoscados:

Soportes admitidos: fábricas de ladrillos cerámicos o sílico-calcáreos, bloques o paneles de hormigón, bloques cerámicos.

Soportes no admitidos: los que estén hidrofugados superficialmente o con superficies vitrificadas, pinturas, revestimientos plásticos o a base de yeso.

Las resistencias mecánicas del mortero, o sus coeficientes de dilatación, no serán superiores a los del soporte. Deberá existir compatibilidad con los componentes del mortero, tanto de sus características físicas como mecánicas: impedir reacciones entre el yeso del soporte y el cemento de componente de mortero.

Estabilidad (haber experimentado la mayoría de las retracciones). No degradable. Resistencia a la deformación.

Capacidad limitada de absorción de agua.

Tendrá la porosidad y acciones capilares suficientes para conseguir la adhesión del mortero.

Si el grado de humedad: si es excesivo, no estará saturado para impedir falta de adherencia y producción de eflorescencias superficiales; si es bajo, según las condiciones ambientales, se mojará y se esperará a que absorba el agua;

Estará exento de polvo, trazas de aceite, etc., que perjudiquen la adherencia del mortero.

De no tener la suficiente rugosidad, se creará mediante picado o colocación con anclajes de malla metálica o plástico.

Regularidad. Si carece de ella, se aplicará una capa niveladora de mortero con rugosidad suficiente para conseguir adherencia; asimismo habrá endurecido y se humedecerá previamente a la ejecución del enfoscado.

Estará libre de sales solubles en agua (sulfatos, portlandita, etc.).

La fábrica soporte se dejará a junta degollada, barriéndose y regándose previamente a la aplicación del mortero. En el caso de paramentos antiguos, se rasará hasta descascararlo.

-Revocos:

Revoco con mortero preparado:

Sobre enfoscado: éste se limpiará y humedecerá.

En el caso de revocos monocapa sobre paramento sin revestir: el soporte será rugoso para facilitar la adherencia y se deberá garantizar la estabilidad, resistencia, planeidad y limpieza.

Para superficies excesivamente lisas se deberá proceder a un repicado o a la aplicación de una imprimación adecuada, ya sea sintética o a base de cemento. Los soportes muy absorbentes se tratarán con una imprimación previa que puede ser una emulsión añadida al agua de amasado. Los soportes que mezclen elementos de distinto acabado se tratarán para regularizar su distinta absorción.

Revoco con mortero hecho en obra de cemento o de cal: sobre superficie del enfoscado, donde el mortero habrá fraguado y la superficie estará limpia y humedecida.

TOLERANCIAS ADMISIBLES DE UNIDADES DE OBRA

Conforme al CTE DB HS 1, apartado 2.3.2., para conseguir una resistencia media a la filtración, el revestimiento continuo exterior tendrá un espesor de entre 10 y 15 mm. El espesor podrá ser de unos 10 a 20 mm, cuando se trate de revoco con mortero preparado monocapa.

CONDICIONES DE TERMINACIÓN DE UNIDADES DE OBRA

Tipos:

-Guarnecidos:

Una vez fraguado el guarnecido, se procederá al enlucido con yeso fino terminado con llana, quedará a línea con la arista del guardavivos, se conseguirá un espesor de 3 mm.

-Enfoscados:

Hasta que el mortero haya fraguado se mantendrá húmeda la superficie enfoscada mediante riego directo, especialmente en tiempo caluroso, seco, o con vientos fuertes. El sistema de curado mediante regado podrá sustituirse mediante la protección con revestimiento plástico si se retiene la humedad inicial de la masa durante la primera fase de endurecimiento.

Cuando el enfoscado sirva de soporte a otra capa de revoco o estuco la textura, con o sin fratar, será lo bastante rugosa.

PROYECTO DE ADECUACIÓN DE LOCAL DESTINADO A HELADERÍA Y PASTELERÍA, SITO EN CALLE MARQUES MERITO,

Pl: 00, Pt: 13, CENTRO COMERCIAL, URB. EL SANTISCAL, ARCOS DE LA FRONTERA, CÁDIZ



URL para verificación de integridad de una copia de este documento: <https://levisado.coatc.es/VerificaFirmatID.aspx>
 Visado por el COAAT de Cádiz con fecha 22 abr 2021 con nº 2021-01434 Código identificación: 734b9d18-5e67-479f-98c7-196191e2c400

Los acabados podrán ser:

Fratasado, en acabado como soporte a un enlucido, pintura rugosa o aplacado con piezas pequeñas recibidas con mortero o adhesivo.

Bruñido, en acabado como soporte a una pintura lisa o revestimiento pegado de tipo ligero o flexible o en el caso de necesitarse un enfoscado más impermeable.

-Revocos:

Revoco tendido con mortero de cemento: Acabados repicado, raspado con rasqueta metálica, bruñido, a fuego o esgrafiado.

Revoco tendido con mortero preparado de resinas sintéticas: Acabados pétreos con llana, raspado o picado con rodillo de esponja.

Revoco tendido con mortero de cal o estuco: Acabados lavado con brocha y agua con o sin posterior picado, raspado con rasqueta metálica, alisado, bruñido o acabado con espátula.

Revoco con mortero preparado monocapa: El acabado se realizará función de los pigmentos y la textura deseada (abujardado, bruñido, fratasado, lavado, etc.). Estos acabados se aplicando distintos tratamientos superficiales una vez aplicado el material, o bien por proyección de áridos y planchado de la piedra cuando el mortero aún está fresco.

CONDICIONES DE CONSERVACIÓN Y MANTENIMIENTO DE UNIDADES DE OBRA

Se deberá proteger del sol y del viento, una vez ejecutado, para permitir la hidratación, fraguado y endurecimiento del cemento.

Se consultará a la Dirección Facultativa en el caso de observar alguna anomalía, esta evaluará su importancia y dictaminará la solución a adoptar si fuera necesario.

CONTROL DE EJECUCIÓN, ENSAYOS Y PRUEBAS DE UNIDADES DE OBRA

Control de ejecución

Se prestará especial atención en el control de ejecución de.

-Guarnecidos:

Soporte: comprobación de que no esté completamente liso, deberá estar rugoso, rayado, picado o salpicado de mortero, de que no haya elementos metálicos en contacto y de que esté húmedo, en el caso de guarnecidos.

Verificar la ejecución de maestras o disposición de guardavivos.

Se verificará que no se añada agua después del amasado.

-Enfoscados:

Soporte: estará limpio, rugoso y de adecuada resistencia, no podrá ser de yeso o de resistencia análoga o inferior a la de este.

Idoneidad del mortero conforme al proyecto.

Tiempo de utilización después de amasado.

Planeidad con regla de 1 m.

Disposición adecuada del maestreado.

-Revocos:

Soporte: la superficie deberá estar limpia y humedecida.

La dosificación del mortero se ajusta a lo especificado en proyecto.

Ensayos y pruebas

-Para todo tipo de revestimiento:

Se realizará una prueba de escorrentía en exteriores durante dos horas.

-Enfoscados:

Verificar la planeidad con regla de 1 m.

-Guarnecidos:

Se verificará espesor según lo especificado en proyecto.

Verificar planeidad con regla de 1 m.

Dureza superficial en guarnecidos y enlucidos >40 shore.

-Revocos:

Espesor, acabado y planeidad: defectos de planeidad superiores a 5 mm en 1 m.

Comprobar, que se interrumpa el revoco en las juntas estructurales.

CRITERIOS DE MEDICIÓN Y VALORACIÓN DE UNIDADES DE OBRA

El criterio de medición y valoración será el que se especifique en el texto de cada partida, en el caso de que no venga recogido se seguirán los siguientes criterios:

-Enfoscado:

m2 de superficie de enfoscado realmente ejecutado, incluso preparación del soporte, incluyendo mochetas y dinteles y deduciéndose huecos.

-Guarnecido:

m2 de guarnecido con o sin maestreado y enlucido, realizado con pasta de yeso sobre paramentos verticales u horizontales, acabado manual con llana, incluso limpieza y humedecido del soporte, deduciendo los huecos y desarrollando las mochetas.

-Revoco:

m2 de revoco, con mortero, aplicado mediante tendido o proyectado en una o dos capas, incluso acabados y posterior limpieza.

MEDIDAS PARA ASEGURAR LA COMPATIBILIDAD ENTRE PRODUCTOS, ELEMENTOS Y SISTEMAS CONSTRUCTIVOS DE UNIDADES DE OBRA

Tipos:

-Guarnecidos:

No se revestirán con yeso:

-Las superficies de hormigón realizadas con encofrado metálico si previamente no se han dejado rugosas mediante rayado o salpicado con mortero.

-Los paramentos de locales en los que la humedad relativa habitual sea superior al 70%, o aquellos que frecuentemente hayan de ser salpicados por agua, debido a la actividad que en ellos se desarrolle.

-Las superficies metálicas, sin previamente revestirlas con una superficie de arcilla cocida.

PROYECTO DE ADECUACIÓN DE LOCAL DESTINADO A HELADERÍA Y PASTELERÍA, SITO EN CALLE MARQUES MERITO,

Pl: 00, Pt: 13, CENTRO COMERCIAL, URB. EL SANTISCAL, ARCOS DE LA FRONTERA, CÁDIZ



Conforme al CTE DB SE A, apartado 3, durabilidad, ha de prevenirse la corrosión del acero mediante una estrategia global que considere en forma jerárquica al edificio en su conjunto y especialmente, los detalles, evitando el contacto directo con yesos, etc.

-Enfoscados:

Conforme al CTE DB HS 1, apartado 2.3.2, en fachadas, cuando se dispone en fachadas con el aislante por el exterior de la hoja principal, será químicamente compatible con el aislante.

No son aptas para enfoscar:

Las superficies de yeso, ni las realizadas con resistencia análoga o inferior al yeso.

Las superficies metálicas que no hayan sido forradas previamente con piezas de arcilla cocida.

Para disminuir el riesgo de reacción con los iones sulfato procedentes de sales solubles en el agua, que es posible que existan dentro de la obra de fábrica. Será recomendable el empleo de cementos resistentes a los sulfatos, de bajo contenido de aluminato tricálcico, para, que daría lugar al compuesto expansivo "ettringita", lo que alteraría la estabilidad del mortero. Asimismo, dichas sales solubles pueden cristalizar en los poros del mortero dando lugar a fisuraciones.

En ambientes con ciclos hielo-deshielo, se controlará la porosidad del mortero, (tipo de conglomerante, aditivos, cantidad de agua de amasado, grado de hidratación, sistema de preparación, etc.), para impedir que el agua acceda a su interior.

Con el fin de impedir la aparición de eflorescencias, manchas en la superficie del mortero por la precipitación y posterior cristalización de sales disueltas en agua, cuando se evapora, se controlará el contenido de sulfatos, nitratos, carbonatos alcalinos, cloruros alcalinos y de magnesio, e hidróxido de calcio carbonatado (portlandita), que son solubles en el agua de la obra de fábrica o su entorno. Además se controlarán los factores que permitan la presencia de agua en la fábrica como son la humectación excesiva o una inadecuada protección, que permita el aporte excesivo de agua.

No se utilizarán áridos que contengan sulfuros oxidables, en caso de utilizar escorias siderúrgicas, se verificará que no contienen silicatos inestables ni compuestos ferrosos.

En morteros que incorporen armaduras, el contenido de iones cloruro en el mortero fresco no excederá del 0,1% de la masa de cemento seco, pues pueden influir en la corrosión de las armaduras, además en ese caso, se utilizarán aditivos anticongelantes no agresivos para estas armaduras, en especial los que contienen cloruros.

El agua utilizada para el riego y curado del mortero no contendrá sustancias nocivas para el mismo.

-Revocos:

El revoco con mortero preparado monocapa no se colocará sobre soportes incompatibles con el material (por ejemplo de yeso), ni sobre soportes no adherentes, como amianto- cemento o metálicos.

Se colocarán refuerzos de o malla de fibra de vidrio, poliéster o metálica en los puntos singulares de la fachada, encuentros con estructura, dinteles, cajas de persiana...

VERIFICACIONES Y PRUEBAS DE SERVICIO

Como se recoge en el CTE DB HR Capítulo 5.3: En el caso de que se realicen mediciones in situ mediciones in situ para verificar las exigencias de aislamiento acústico a ruido aéreo y de limitación del tiempo de reverberación, se harán por laboratorios y conforme a lo establecido en las UNE- EN ISO 140-4, UNE-EN ISO 16283-1:2015 y UNE-EN ISO 140-5:1999 para ruido aéreo y en la UNE-EN ISO 3382, UNE-EN ISO 3382-1:2010 y UNE-EN ISO 3382-2:2008 para tiempo de reverberación. La valoración global de resultados de las mediciones de aislamiento se realizará conforme a las definiciones de diferencia de niveles estandarizada para cada tipo de ruido según lo establecido en el Anexo H del DB HR.

Se admiten tolerancias en el cumplimiento de las exigencias del DB HR entre los valores obtenidos por mediciones in situ y los valores límite establecidos en el apartado 2.1 del DB HR:- Aislamiento a ruido de impacto: 3 dB. - Tiempo de reverberación: 0,1 segundos.

Artículo: E08R **FALSOS TECHOS REGISTRABLES**
E08R

CARACTERÍSTICAS TÉCNICAS Y CONDICIONES DE SUMINISTRO Y RECEPCIÓN DE MATERIALES

Según DB HR, apartado 4.1, en el pliego de condiciones del proyecto deberán expresarse las características acústicas de los materiales utilizados en los elementos constructivos de separación. Se verificarán que se corresponden con las especificadas en proyecto. Los materiales que componen los elementos constructivos homogéneos se caracterizan por la masa por unidad de superficie kg/m². Los materiales utilizados para aplicaciones acústicas se caracterizan por: la resistencia al flujo del aire, r , en kPa s/m², obtenida según UNE-EN 29053, en materiales de relleno de las cámaras de los elementos constructivos de separación y el coeficiente de absorción acústica, α , al menos, para las frecuencias de 500, 1000 y 2000 Hz y el coeficiente de absorción acústica medio $\bar{\alpha}$, en el caso de materiales utilizados como absorbentes acústicos. Si no se conoce el valor del coeficiente de absorción acústica medio $\bar{\alpha}$, podrá utilizarse el valor del coeficiente de absorción acústica ponderado, $\bar{\alpha}_w$.

-Panel de escayola, con distintos tipos de acabado: con cara exterior lisa o en relieve, con/sin fisurado y/o material acústico incorporado, etc. Las placas de escayola no presentarán una humedad superior al 10% en peso, en el momento de su colocación.

-Techos suspendidos.

-Placas o paneles:

Placas de yeso laminado con/sin cara vista revestida por lámina vinílica. Espesor mínimo 1 placa: 15 mm. Espesor mínimo 2 o más placas: 2x12,5 mm.

Placas de escayola.

Paneles metálicos, de chapa de aluminio, (espesor mínimo de chapa 0,30 mm, espesor mínimo del anodizado, 15 micras), chapa de acero cincado lacado, etc. con acabado perforado, liso o en rejilla, con o sin material absorbente acústico incorporado.

Placa de fibras vegetales unidas por un conglomerante: será incombustible y estará tratada contra la pudrición y los insectos.

Placa rígida de conglomerado de lana mineral u otro material absorbente acústico.

Paneles de tablero contrachapado.

Lamas de madera, aluminio, etc.

-Estructura de armado de placas para techos continuos:

Estructura de perfiles de acero galvanizado o aluminio con acabado anodizado (espesor mínimo 10 micras), longitudinales y transversales.

Sistema de fijación:

Elemento de suspensión: podrá ser mediante varilla roscada de acero galvanizado con gancho cerrado en ambos extremos, perfiles metálicos galvanizados, tirantes de reglaje rápido, etc.

Elemento de fijación al forjado:

Mediante clavo de acero galvanizado fijado mediante tiro de pistola y gancho con tuerca, etc. si es de hormigón.

Mediante taco de material sintético y hembrilla roscada de acero galvanizado, etc. Si son bloques de entrevigado.

Mediante abrazadera de chapa galvanizada, etc. Si son viguetas.

Mediante pasta de escayola y fibras vegetales o sintéticas. Cuando el elemento de suspensión sean cerchas.

Elemento de fijación a placa: podrá ser mediante alambre de acero recocido y galvanizado, pella de escayola y fibras vegetales o sintéticas, perfiles laminados anclados al

PROYECTO DE ADECUACIÓN DE LOCAL DESTINADO A HELADERÍA Y PASTELERÍA, SITO EN CALLE MARQUES MÉRITO,

PI: 00, Pt: 13, CENTRO COMERCIAL, URB. EL SANTISCAL, ARCOS DE LA FRONTERA, CÁDIZ



forjado, con o sin perfilera secundaria de suspensión, y tornillería para la sujeción de las placas, etc., para techos continuos. Para techos registrables, podrá ser mediante perfil en T de aluminio o chapa de acero galvanizada, perfil en U con pinza a presión, etc., pudiendo quedar visto u oculto.

-Material de juntas entre planchas para techos continuos: podrá ser de pasta de escayola (80 l de agua por cada 100 kg de escayola) y fibras vegetales o sintéticas, etc.

-Elementos decorativos: molduras o florones de escayola, fijados con pegamento cola, etc.

Los materiales se acopiaron a cubierto, protegiéndolos de la intemperie.

Se evitará la manipulación en horizontal, trasladándose las placas en vertical o de canto.

Para colocar las placas habrá que realizar los ajustes previamente a su colocación, evitando forzarlas para que encajen en su sitio.

CONTROL DE RECEPCIÓN DE MATERIALES

El control de recepción tiene por objeto comprobar que las características técnicas de los productos, equipos y sistemas suministrados satisfacen lo exigido en el proyecto. Este control comprenderá el control de la documentación de los suministros, realizado de acuerdo con el artículo 7.2.1 del CTE (incluso el marcado CE y la Declaración de Prestaciones, cuando sea pertinente), el control mediante distintivos de calidad o evaluaciones técnicas de idoneidad, según el artículo 7.2.2 del CTE y el control mediante ensayos, conforme al artículo 7.2.3.

Los materiales cumplirán con lo especificado en el Reglamento Europeo de Productos de Construcción (RPC) 305/2011. Se atenderá a la última publicación en el B.O.E. del listado completo de la Normas Armonizadas de Productos de Construcción.

CARACTERÍSTICAS TÉCNICAS Y PROCESO DE EJECUCIÓN DE UNIDADES DE OBRA

Como se recoge en el DB HR, apartado 4.2, en el pliego también se expresarán las características acústicas de los elementos constructivos que se obtendrán mediante ensayos en laboratorio. De obtenerse mediante métodos de cálculo, los valores obtenidos y la justificación de los cálculos deberán incluirse en la memoria del proyecto y consignarse en el pliego de condiciones.

Ejecución

Se tomarán los niveles en todos los locales objeto de actuación, y se marcará la altura de forma indeleble en todos los paramentos y elementos singulares y/o sobresalientes de los mismos.

Como indica el DB HR, los falsos techos no serán continuos entre dos recintos pertenecientes a unidades de uso diferentes. Cuando el techo suspendido acometa a un elemento de separación vertical entre unidades de uso diferentes, la cámara de aire entre el forjado y el techo suspendido deberá interrumpirse o cerrarse.

En el caso de que discurran conductos de instalaciones por el techo suspendido, deberá impedirse que dichos conductos conecten rigidamente las capas que forman el techo y el forjado.

Siempre que en el techo hubiera luminarias empotradas, éstas no deberán formar una conexión rígida entre las placas del techo y el forjado y su ejecución no deberá disminuir el aislamiento acústico inicialmente previsto.

Si los techos suspendidos dispusieran de un material absorbente en la cámara, éste deberá rellenar de forma continua toda la superficie de la cámara y reposar en el dorso de las placas y zonas superiores de la estructura portante. Además es conveniente que el material absorbente suba hasta el forjado por todos los lados del plenum. Deberán sellarse todas las juntas perimétricas o cerrarse el plenum del techo suspendido o el suelo registrable, especialmente los encuentros con elementos de separación verticales entre unidades de uso diferentes.

-Techos continuos:

Se dispondrán un mínimo de 3 elementos de suspensión, por m². No estarán alineados y se colocarán uniformemente repartidos.

Cuando se trate de un sistema industrializado, se dispondrá la estructura sustentante anclada al forjado y atornillada a la perfilera secundaria (si existe), así como a la perimetral. Las placas se atornillarán perpendicularmente a la perfilera y alternadas. Es conveniente utilizar amortiguadores que eviten la conexión rígida entre el y el techo original.

Cuando se trate de fijaciones metálicas y varillas suspensoras, éstas se dispondrán verticales y el atado se realizará con doble alambre de diámetro mínimo 0,70 mm. Cuando se trate de fijación con cañas, éstas se recibirán con pasta de escayola (en la proporción de 80 l de agua por 100 kg de escayola) y fibras vegetales o sintéticas. Estas fijaciones podrán disponerse en cualquier dirección.

Cuando se trate de planchas de escayola, éstas se dispondrán sobre reglones que permitan su nivelación, colocando las uniones longitudinalmente en el sentido de la luz rasante, y las uniones transversales alternadas. Las planchas perimetrales estarán separadas 5 mm de los paramentos verticales.

PROYECTO DE ADECUACIÓN DE LOCAL DESTINADO A HELADERÍA Y PASTELERÍA, SITO EN CALLE MARQUES MERITO,

PI: 00, Pt: 13, CENTRO COMERCIAL, URB. EL SANTISCAL, ARCOS DE LA FRONTERA, CÁDIZ



Las juntas de dilatación se dispondrán cada 10 m y se formarán con un trozo de plancha recibida con pasta de escayola a uno de los lados y libre en el otro.

Si el techo tiene trampillas de registro, las juntas perimetrales de dichas trampillas deberán ser herméticas.

Si se hubieran proyectado 2 o más placas para formar el falso techo, cada una de las placas se colocará contrapeada respecto a las placas de la fase anterior.

-Techos registrables:

Las varillas roscadas que se usen como elementos de arriostramiento, se colocarán entre dos perfiles del entramado, mediante manguitos; la distancia entre varillas roscadas no será superior a 120 cm.

Las varillas roscadas que se usen como elemento de suspensión, se unirán por el extremo superior a la fijación y por el extremo inferior al perfil del entramado, mediante una tuerca.

Los perfiles que forman el entramado y los perfiles de remate se situarán convenientemente nivelados, a las distancias que determinen las dimensiones de las placas y a la altura prevista en todo el perímetro; los perfiles de remate se fijarán mediante tacos y tornillos de cabeza plana, distanciados un máximo de 50 cm entre sí.

La colocación de las placas se comenzará por el perímetro, apoyando las placas sobre el ángulo de chapa y sobre los perfiles del entramado.

Cuando se trate de placas acústicas metálicas, su colocación se comenzará por el perímetro transversalmente al perfil U, apoyadas por un extremo en el elemento de remate

y fijadas al perfil U mediante pinzas, cuya suspensión se reforzará con un tornillo de cabeza plana del mismo material que las placas.

CONDICIONES PREVIAS A SU REALIZACIÓN DE UNIDADES DE OBRA

Soporte

Previo al inicio de la colocación del falso techo se habrán dispuesto, fijado y terminado todas las instalaciones situadas debajo del forjado. Las instalaciones que deban quedar ocultas se habrán sometido a las pruebas precisas para su correcto funcionamiento. Preferiblemente se habrán ejecutado las particiones (cuando se trate de elementos de separación entre unidades de uso diferentes, conforme al DB HR, deberá ejecutarse primero el elemento de separación vertical y después el techo), la carpintería de huecos exteriores con sus acristalamientos y cajas de persianas.

CONDICIONES DE TERMINACIÓN DE UNIDADES DE OBRA

El falso techo quedará limpio, con su superficie plana y al nivel previsto. El conjunto quedará estable e indeformable.

Las uniones entre planchas se rellenarán con fibras vegetales o sintéticas y pasta de escayola, (en la proporción de 80 l de agua por cada 100 kg de escayola), y se acabarán

interiormente con pasta de escayola en una proporción de 100 l de agua por cada 100 kg de escayola.

Para la colocación de luminarias, o cualquier otro elemento, se respetará la modulación de las placas, suspensiones y arriostramientos.

Previo a ejecutar cualquier tipo de trabajos en el falso techo, se esperará al menos 24 horas.

CONTROL DE EJECUCIÓN, ENSAYOS Y PRUEBAS DE UNIDADES DE OBRA

Control de ejecución

Se prestará especial atención en el control de ejecución de.

-Previo a la ejecución:

Se verificará que los materiales que componen el cerramiento se encuentran en correcto estado y no existen roturas en las placas.

Se verificará que ya están ejecutados todos los cerramientos verticales que delimitan el recinto, y éstos llegan hasta el forjado. Dichos cerramientos verticales deberán tener el revestimiento que se indica en proyecto, incluso en la zona que va a quedar tapada por el techo suspendido.

-Ejecución:

Se verificará el relleno de uniones y acabados. No se admitirán defectos aparentes de relleno de juntas o su acabado.

Se verificará que la humedad de las placas es menor del 10%.

Se verificarán las fijaciones en tacos, abrazaderas, ataduras y varillas. La perfilera o elementos de fijación del techo suspendido se colocan según se indica en proyecto (amortiguados o no).

Se verificará que la separación entre planchas y paramentos es menor de 5 mm.

Se verificará que los conductos de instalaciones no reposan sobre las placas de yeso laminado. Las perforaciones para el paso de instalaciones se ejecutan únicamente en el punto de salida y según se indica en proyecto.

Suspensión y arriostramiento. La separación entre varillas suspensoras y entre varillas de arriostramiento, será inferior a 1,25 m. No se admitirá un atado deficiente de las varillas de suspensión, ni habrá menos de 3 varillas por m².

Se verificará que en caso de colocarse dos o más fases de placas de yeso, la segunda fase se ha anclado de forma contrapeada con respecto a la fase anterior.

Se verificará la planeidad en todas las direcciones con regla de 2 m. Los errores en la planeidad no serán superiores a 4 mm.

Se verificará la nivelación. La pendiente del techo no será superior a 0,50%.

Las cajas los mecanismos eléctricos y luminarias son apropiadas para las placas de yeso laminado.

CRITERIOS DE MEDICIÓN Y VALORACIÓN DE UNIDADES DE OBRA

El criterio de medición y valoración será el que se especifique en el texto de cada partida, en el caso de que no venga recogido se seguirán los siguientes criterios:

m² de superficie realmente ejecutada de falso techo, incluso parte proporcional de elementos de suspensión, entramados, soportes.

MEDIDAS PARA ASEGURAR LA COMPATIBILIDAD ENTRE PRODUCTOS, ELEMENTOS Y SISTEMAS CONSTRUCTIVOS DE UNIDADES DE OBRA

Para prevenir el fenómeno electroquímico de la corrosión galvánica entre metales con diferente potencial, se adoptarán las siguientes medidas:

Se evitará colocar dos metales de distinto potencial en contacto, de no ser posible impedir el contacto entre dos metales, se elegirán metales próximos en la serie galvánica. Aislar eléctricamente los metales con diferente potencial.

Impedir el acceso de agua y oxígeno a la zona de unión de los dos metales.

VERIFICACIONES Y PRUEBAS DE SERVICIO

PROYECTO DE ADECUACIÓN DE LOCAL DESTINADO A HELADERÍA Y PASTELERÍA, SITO EN CALLE MARQUES MERITO,

PI: 00, Pt: 13, CENTRO COMERCIAL, URB. EL SANTISCAL, ARCOS DE LA FRONTERA, CÁDIZ 2021-01434



Como se recoge en el CTE DB HR Capítulo 5.3: En el caso de que se realicen mediciones in situ para verificar las exigencias de aislamiento acústico a ruido aéreo, de aislamiento acústico a ruido de impactos y de limitación del tiempo de reverberación, se harán por laboratorios y conforme a lo establecido en las UNE-EN ISO 140-4, UNE-EN ISO 16283-1:2015 y UNE-EN ISO 140-5:1999 para ruido aéreo y en la UNE-EN ISO 140-7:1999 para ruido de impactos y en la UNE-EN ISO 3382, UNE-EN ISO 3382-1:2010 y UNE-EN ISO 3382-2:2008 para tiempo de reverberación. La valoración global de resultados de las mediciones de aislamiento se realizará conforme a las definiciones de diferencia de niveles estandarizada para cada tipo de ruido según lo establecido en el Anejo H del DB HR. Se admiten tolerancias en el cumplimiento de las exigencias del DB HR entre los valores obtenidos por mediciones in situ y los valores límite establecidos en el apartado 2.1 del DB HR: - Aislamiento a ruido de impacto: 3 dB. - Tiempo de reverberación: 0,1 segundos.

Artículo: E08W **VARIOS FALSOS TECHOS**
E08W

CARACTERÍSTICAS TÉCNICAS Y CONDICIONES DE SUMINISTRO Y RECEPCIÓN DE MATERIALES

Según DB HR, apartado 4.1, en el pliego de condiciones del proyecto deberán expresarse las características acústicas de los materiales utilizados en los elementos constructivos de separación. Se verificarán que se corresponden con las especificadas en proyecto. Los materiales que componen los elementos constructivos homogéneos se caracterizan por la masa por unidad de superficie kg/m². Los materiales utilizados para aplicaciones acústicas se caracterizan por: la resistividad al flujo del aire, r , en kPa·s/m², obtenida según UNE-EN 29053, en materiales de relleno de las cámaras de los elementos constructivos de separación y el coeficiente de absorción acústica, α , al menos, para las frecuencias de 500, 1000 y 2000 Hz y el coeficiente de absorción acústica medio $\bar{\alpha}$, en el caso de materiales utilizados como absorbentes acústicos. Si no se conoce el valor del coeficiente de absorción acústica medio $\bar{\alpha}$, podrá utilizarse el valor del coeficiente de absorción acústica ponderado, w .

-Panel de escayola, con distintos tipos de acabado: con cara exterior lisa o en relieve, con/sin fisurado y/o material acústico incorporado, etc. Las placas de escayola no presentarán una humedad superior al 10% en peso, en el momento de su colocación.

-Techos suspendidos.

-Placas o paneles:

Placas de yeso laminado con/sin cara vista revestida por lámina vinílica. Espesor mínimo 1 placa: 15 mm. Espesor mínimo 2 o más placas: 2x12,5 mm.

Placas de escayola.

Paneles metálicos, de chapa de aluminio, (espesor mínimo de chapa 0,30 mm, espesor mínimo del anodizado, 15 micras), chapa de acero cincado lacado, etc. con acabado

perforado, liso o en rejilla, con o sin material absorbente acústico incorporado.

Placa de fibras vegetales unidas por un conglomerante: será incombustible y estará tratada contra la pudrición y los insectos.

Placa rígida de conglomerado de lana mineral u otro material absorbente acústico.

Paneles de tablero contrachapado.

Lamas de madera, aluminio, etc.

-Estructura de armado de placas para techos continuos:

Estructura de perfiles de acero galvanizado o aluminio con acabado anodizado (espesor mínimo 10 micras), longitudinales y transversales.

Sistema de fijación:

Elemento de suspensión: podrá ser mediante varilla roscada de acero galvanizado con gancho cerrado en ambos extremos, perfiles metálicos galvanizados, tirantes de reglaje rápido, etc.

Elemento de fijación al forjado:

Mediante clavo de acero galvanizado fijado mediante tiro de pistola y gancho con tuerca, etc. Si es de hormigón.

Mediante taco de material sintético y hembra roscada de acero galvanizado, etc. Si son bloques de entrevigado.

Mediante abrazadera de chapa galvanizada, etc. Si son viguetas.

Mediante pasta de escayola y fibras vegetales o sintéticas. Cuando el elemento de suspensión sean cañas.

Elemento de fijación a placa: podrá ser mediante alambre de acero recocido y galvanizado, pella de escayola y fibras vegetales o sintéticas, perfiles laminados anclados al

forjado, con o sin perfilera secundaria de suspensión, y tornillería para la sujeción de las placas, etc., para techos continuos. Para techos registrables, podrá ser mediante perfil en T de aluminio o chapa de acero galvanizada, perfil en U con pinza a presión, etc., pudiendo quedar visto u oculto.

-Material de juntas entre planchas para techos continuos: podrá ser de pasta de escayola (80 l de agua por cada 100 kg de escayola) y fibras vegetales o sintéticas, etc.

-Elementos decorativos: molduras o florones de escayola, fijados con pegamento cola, etc.

Los materiales se acopiarán a cubierto, protegiéndolos de la intemperie.

Se evitará la manipulación en horizontal, trasladándose las placas en vertical o de canto.

Para colocar las placas habrá que realizar los ajustes previamente a su colocación, evitando forzarlas para que encajen en su sitio.

CONTROL DE RECEPCIÓN DE MATERIALES

El control de recepción tiene por objeto comprobar que las características técnicas de los productos, equipos y sistemas suministrados satisfacen lo exigido en el proyecto. Este control comprenderá el control de la documentación de los suministros, realizado de acuerdo con el artículo 7.2.1 del CTE (incluso el marcado CE y la Declaración de Prestaciones, cuando sea pertinente), el control mediante distintivos de calidad o evaluaciones técnicas de idoneidad, según el artículo 7.2.2 del CTE y el control mediante ensayos, conforme al artículo 7.2.3.

Los materiales cumplirán con lo especificado en el Reglamento Europeo de Productos de Construcción (RPC) 305/2011. Se atenderá a la última publicación en el B.O.E. del listado completo de la Normas Armonizadas de Productos de Construcción.

PROYECTO DE ADECUACIÓN DE LOCAL DESTINADO A HELADERÍA Y PASTELERÍA, SITO EN CALLE MÁRQUEZ MÉRITO,
Pl: 00, Pt: 13, CENTRO COMERCIAL, URB. EL SANTISCAL, ARCOS DE LA FRONTERA, CÁDIZ



CARACTERÍSTICAS TÉCNICAS Y PROCESO DE EJECUCIÓN DE UNIDADES DE OBRA

Como se recoge en el DB HR, apartado 4.2, en el pliego también se expresarán las características acústicas de los elementos constructivos que se obtendrán mediante ensayos en laboratorio. De obtenerse mediante métodos de cálculo, los valores obtenidos y la justificación de los cálculos deberán incluirse en la memoria del proyecto y consignarse en el pliego de condiciones.

Ejecución

Se tomarán los niveles en todos los locales objeto de actuación, y se marcará la altura de forma indeleble en todos los paramentos y elementos singulares y/o sobresalientes de los mismos.

Como indica el DB HR, los falsos techos no serán continuos entre dos recintos pertenecientes a unidades de uso diferentes. Cuando el techo suspendido acometa a un elemento de separación vertical entre unidades de uso diferentes, la cámara de aire entre el forjado y el techo suspendido deberá interrumpirse o cerrarse.

En el caso de que discurran conductos de instalaciones por el techo suspendido, deberá impedirse que dichos conductos conecten rigidamente las capas que forman el techo y el forjado.

Siempre que en el techo hubiera luminarias empotradas, éstas no deberán formar una conexión rígida entre las placas del techo y el forjado y su ejecución no deberá disminuir el aislamiento acústico inicialmente previsto.

Si los techos suspendidos dispusieran de un material absorbente en la cámara, éste deberá rellenar de forma continua toda la superficie de la cámara y reposar en el dorso de las placas y zonas superiores de la estructura portante. Además es conveniente que el material absorbente suba hasta el forjado por todos los lados del plenum.

Deberán sellarse todas las juntas perimétricas o cerrarse el plenum del techo suspendido o el suelo registrable, especialmente los encuentros con elementos de separación verticales entre unidades de uso diferentes.

-Techos continuos:

Se dispondrán un mínimo de 3 elementos de suspensión, por m². No estarán alineados y se colocarán uniformemente repartidos.

Cuando se trate de un sistema industrializado, se dispondrá la estructura sustentante anclada al forjado y atornillada a la periferia secundaria (si existe), así como a la perimetral. Las placas se atornillarán perpendicularmente a la periferia y alternadas. Es conveniente utilizar amortiguadores que eviten la conexión rígida entre el y el techo original.

Cuando se trate de fijaciones metálicas y varillas suspensoras, éstas se dispondrán verticales y el atado se realizará con doble alambre de diámetro mínimo 0,70 mm. Cuando se trate de fijación con cañas, éstas se recibirán con pasta de escayola (en la proporción de 80 l de agua por 100 kg de escayola) y fibras vegetales o sintéticas. Estas fijaciones podrán disponerse en cualquier dirección.

Cuando se trate de planchas de escayola, éstas se dispondrán sobre reglones que permitan su nivelación, colocando las uniones longitudinalmente en el sentido de la luz rasante, y las uniones transversales alternadas.

Las planchas perimetrales estarán separadas 5 mm de los paramentos verticales.

Las juntas de dilatación se dispondrán cada 10 m y se formarán con un trozo de plancha recibida con pasta de escayola a uno de los lados y libre en el otro.

Si el techo tiene trampillas de registro, las juntas perimetrales de dichas trampillas deberán ser herméticas.

Si se hubieran proyectado 2 o más placas para formar el falso techo, cada una de las placas se colocará contrapeada respecto a las placas de la fase anterior.

-Techos registrables:

Las varillas roscadas que se usen como elementos de arriostramiento, se colocarán entre dos perfiles del entramado, mediante manguitos; la distancia entre varillas roscadas no será superior a 120 cm.

Las varillas roscadas que se usen como elemento de suspensión, se unirán por el extremo superior a la fijación y por el extremo inferior al perfil del entramado, mediante una tuerca.

Los perfiles que forman el entramado y los perfiles de remate se situarán convenientemente nivelados, a las distancias que determinen las dimensiones de las placas y a la altura prevista en todo el perímetro; los perfiles de remate se fijarán mediante tacos y tornillos de cabeza plana, distanciados un máximo de 50 cm entre sí.

La colocación de las placas se comenzará por el perímetro, apoyando las placas sobre el ángulo de chapa y sobre los perfiles del entramado.

Cuando se trate de placas acústicas metálicas, su colocación se comenzará por el perímetro transversalmente al perfil U, apoyadas por un extremo en el elemento de remate

y fijadas al perfil U mediante pinzas, cuya suspensión se reforzará con un tornillo de cabeza plana del mismo material que las placas.

CONDICIONES PREVIAS A SU REALIZACIÓN DE UNIDADES DE OBRA**Soporte**

Previo al inicio de la colocación del falso techo se habrán dispuesto, fijado y terminado todas las instalaciones situadas debajo del forjado. Las instalaciones que deban quedar ocultas se habrán sometido a las pruebas precisas para su correcto funcionamiento. Preferiblemente se habrán ejecutado las particiones (cuando se trate de elementos de separación entre unidades de uso diferentes, conforme al DB HR, deberá ejecutarse primero el elemento de separación vertical y después el techo), la carpintería de huecos exteriores con sus acristalamientos y cajas de persianas.

CONDICIONES DE TERMINACIÓN DE UNIDADES DE OBRA

El falso techo quedará limpio, con su superficie plana y al nivel previsto. El conjunto quedará estable e indeformable. Las uniones entre planchas se rellenarán con fibras vegetales o sintéticas y pasta de escayola, (en la proporción de 80 l de agua por cada 100 kg de escayola), y se acabarán interiormente con pasta de escayola en una proporción de 100 l de agua por cada 100 kg de escayola.

Para la colocación de luminarias, o cualquier otro elemento, se respetará la modulación de las placas, suspensiones y arriostramientos.

Previo a ejecutar cualquier tipo de trabajos en el falso techo, se esperará al menos 24 horas.

CONTROL DE EJECUCIÓN, ENSAYOS Y PRUEBAS DE UNIDADES DE OBRA**Control de ejecución**

Se prestará especial atención en el control de ejecución de.

-Previo a la ejecución:

PROYECTO DE ADECUACIÓN DE LOCAL DESTINADO A HELADERÍA Y PASTELERÍA, SITO EN CALLE MÁRQUEZ MÉRITO,

PI: 00, Pt: 13, CENTRO COMERCIAL, URB. EL SANTISCAL, ARCOS DE LA FRONTERA, CÁDIZ



Se verificará que los materiales que componen el cerramiento se encuentran en correcto estado y no existen roturas en las placas.

Se verificará que ya están ejecutados todos los cerramientos verticales que delimitan el recinto, y éstos llegan hasta el forjado. Dichos cerramientos verticales deberán tener el revestimiento que se indica en proyecto, incluso en la zona que va a quedar tapada por el techo suspendido.

-Ejecución:

Se verificará el relleno de uniones y acabados. No se admitirán defectos aparentes de relleno de juntas o su acabado.

Se verificará que la humedad de las placas es menor del 10%.

Se verificarán las fijaciones en tacos, abrazaderas, ataduras y varillas. La perfilera o elementos de fijación del techo suspendido se colocan según se indica en proyecto (amortiguados o no).

Se verificará que la separación entre planchas y paramentos es menor de 5 mm.

Se verificará que los conductos de instalaciones no reposan sobre las placas de yeso laminado. Las perforaciones para el paso de instalaciones se ejecutan únicamente en el punto de salida y según se indica en proyecto.

Suspensión y arriostramiento. La separación entre varillas suspensoras y entre varillas de arriostramiento, será inferior a 1,25 m. No se admitirá un atado deficiente de las varillas de suspensión, ni habrá menos de 3 varillas por m2.

Se verificará que en caso de colocarse dos o más fases de placas de yeso, la segunda fase se ha anclado de forma contrapeada con respecto a la fase anterior.

Se verificará la planeidad en todas las direcciones con regla de 2 m. Los errores en la planeidad no serán superiores a 4 mm.

Se verificará la nivelación. La pendiente del techo no será superior a 0,50%.

Las cajas los mecanismos eléctricos y luminarias son apropiadas para las placas de yeso laminado.

CRITERIOS DE MEDICIÓN Y VALORACIÓN DE UNIDADES DE OBRA

El criterio de medición y valoración será el que se especifique en el texto de cada partida, en el caso de que no venga recogido se seguirán los siguientes criterios:

m2 de superficie realmente ejecutada de falso techo, incluso parte proporcional de elementos de suspensión, entramados, soportes.

ml de moldura

perimetral. ud

elemento

decorativo.

MEDIDAS PARA ASEGURAR LA COMPATIBILIDAD ENTRE PRODUCTOS, ELEMENTOS Y SISTEMAS CONSTRUCTIVOS DE UNIDADES DE OBRA

Para prevenir el fenómeno electroquímico de la corrosión galvánica entre metales con diferente potencial, se adoptarán las siguientes medidas:

Se evitará colocar dos metales de distinto potencial en contacto, de no ser posible impedir el contacto entre dos metales, se elegirán metales próximos en la serie galvánica. Aislar eléctricamente los metales con diferente potencial.

Impedir el acceso de agua y oxígeno a la zona de unión de los dos metales.

PROYECTO DE ADECUACIÓN DE LOCAL DESTINADO A HELADERÍA Y PASTELERÍA, SITO EN CALLE MARQUES MERITO,
Pl: 00, Pt: 13, CENTRO COMERCIAL, URB. EL SANTISCAL, ARCOS DE LA FRONTERA, 2021-01434



VERIFICACIONES Y PRUEBAS DE SERVICIO

Como se recoge en el CTE DB HR Capítulo 5.3: En el caso de que se realicen mediciones in situ mediciones in situ para verificar las exigencias de aislamiento acústico a ruido aéreo, de aislamiento acústico a ruido de impactos y de limitación del tiempo de reverberación, se harán por laboratorios y conforme a lo establecido en las UNE-EN ISO 140-4, UNE-EN ISO 16283-1:2015 y UNE-EN ISO 140-5:1999 para ruido aéreo y en la UNE-EN ISO 140-7:1999 para ruido de impactos y en la UNE-EN ISO 3382, UNE-EN ISO 3382-1:2010 y UNE-EN ISO 3382-2:2008 para tiempo de reverberación. La valoración global de resultados de las mediciones de aislamiento se realizará conforme a las definiciones de diferencia de niveles estandarizada para cada tipo de ruido según lo establecido en el Anejo H del DB HR. Se admiten tolerancias en el cumplimiento de las exigencias del DB HR entre los valores obtenidos por mediciones in situ y los valores límite establecidos en el apartado 2.1 del DB HR: - Aislamiento a ruido de impacto: 3 dB. - Tiempo de reverberación: 0,1 segundos.

E10. AISLAMIENTO E IMPERMEABILIZACIÓNArtículo: E10A **AISLAMIENTO**

E10A

CARACTERÍSTICAS TÉCNICAS Y CONDICIONES DE SUMINISTRO Y RECEPCIÓN DE MATERIALES

Definición: Materiales para aislamiento térmico-acústico de edificios.

Tipos, Designación e Identificación.

Poliestireno:

- Planchas rígidas moldeadas fabricadas por expansión de perlas expandibles de poliestireno.

UNE 92115:1997. Materiales aislantes térmicos utilizados en la edificación. Productos de poliestireno extruido (XPS).

Especificaciones.

- Planchas rígidas moldeadas fabricadas por un proceso continuo de extrusión del poliestireno.

UNE 92115:1997. Materiales aislantes térmicos utilizados en la edificación. Productos de poliestireno extruido (XPS).

Especificaciones.

Espuma de poliuretano:

- Planchas rígidas de espuma de poliuretano de estructura homogénea moldeadas con espesor constante.

UNE-53351: 1978 EX Plásticos. Planchas de espuma rígidas de poliuretano, utilizadas como aislantes térmicos en habitáculos y en instalaciones isotérmicas y frigoríficas.

Características y métodos de ensayo.

Fibra de vidrio:

- Mantas o fieltros (fibra de vidrio aglomerada con o sin revestimiento y presentada en rollos).

UNE-92102:1998 Materiales aislantes. Lana de vidrio. Definición, clasificación y características.

- Paneles rígidos y semirrígidos (fibra de vidrio aglomerada con o sin revestimiento y presentada en paralelepípedos rectangulares).

UNE-92102:1998 Materiales aislantes. Lana de vidrio. Definición, clasificación y características.

- Coquillas (fibra de vidrio aglomerada presentada en forma de cilindros anulares).

UNE-92102:1998 Materiales aislantes. Lana de vidrio. Definición, clasificación y características.

Según DB HR, apartado 4.1, en el pliego de condiciones del proyecto deberán expresarse las características acústicas de los materiales utilizados en los elementos constructivos de separación. Se verificarán que se corresponden con las especificadas en proyecto. Los materiales que componen los elementos constructivos homogéneos se caracterizan por la masa por unidad de superficie kg/m². Los materiales utilizados para aplicaciones acústicas se caracterizan por: la resistencia al flujo del aire, r , en kPa s/m², obtenida según UNE-EN 29053, en materiales de relleno de las cámaras de los elementos constructivos de separación y el coeficiente de absorción acústica, al menos, para las frecuencias de 500, 1000 y 2000 Hz y el coeficiente de absorción acústica medio m , en el caso de materiales utilizados como absorbentes acústicos. Si no se conoce el valor del coeficiente de absorción acústica medio m , podrá utilizarse el valor del coeficiente de absorción acústica ponderado, w .

CONTROL DE RECEPCIÓN DE MATERIALES

El control de recepción tiene por objeto comprobar que las características técnicas de los productos, equipos y sistemas suministrados satisfacen lo exigido en el proyecto.

Este control comprenderá el control de la documentación de los suministros, realizado de acuerdo con el artículo 7.2.1 del CTE (incluso el marcado CE y la Declaración de Prestaciones, cuando sea pertinente), el control mediante distintivos de calidad o evaluaciones técnicas de idoneidad, según el artículo 7.2.2 del CTE y el control mediante ensayos, conforme al artículo 7.2.3.

Los materiales cumplirán con lo especificado en el Reglamento Europeo de Productos de Construcción (RPC) 305/2011.

Se atenderá a la última publicación en el B.O.E. del listado completo de la Normas Armonizadas de Productos de Construcción.

Los materiales que vengan avalados por Sellos o Marcas de Calidad, deberán tener la garantía por parte del fabricante, del cumplimiento de los requisitos y características mínimas exigidas, por lo que podrá realizarse su recepción sin necesidad de efectuar las siguientes comprobaciones o ensayos.

- Se comprobarán los espesores y tipo del aislamiento térmico, fabricante, etc.

- Correcta colocación del aislante, según especificaciones de proyecto. Continuidad.

- Evitación de puentes térmicos.

Se realizarán ensayos de:

- Continuidad térmica de los diferentes espesores en que se comercializan si la resistencia correspondiente a tales espesores.

- Densidad aparente.

- Permeabilidad al vapor de agua teniendo en cuenta la lámina o barrera de vapor si la tuviera.

- Absorción de agua por volumen.

- Deformación frente a cargas (módulo de elasticidad.).

- Resistencia a flexión y compresión.

- Aislamiento acústico.

Para fibras minerales: conductividad térmica.

Para plásticos celulares: dimensiones, tolerancias y densidad aparente con carácter general según las normas UNE correspondientes. Cuando se empleen como aislamiento térmico de suelos y en el caso de cubiertas transitables, se determinará su resistencia a compresión y conductividad térmica según las normas UNE.

Los hormigones celulares espumosos requerirán SELLO-INCE indicando su densidad en seco. Para determinar la resistencia a compresión y la conductividad térmica se emplearán los ensayos correspondientes especificados en las normas ASTM e ISO correspondientes.

Estas características se determinarán cada 1.000 metros cuadrados de superficie o fracción, en coquillas cada 100 m o fracción y en hormigones celulares espumosos cada 500 metro cuadrado o fracción.

PROYECTO DE ADECUACIÓN DE LOCAL DESTINADO A HELADERÍA Y PASTELERÍA, SITO EN CALLE MARQUES MERITO,

PI: 00, Pt: 13, CENTRO COMERCIAL, URB. EL SANTISCAL, ARCOS DE LA FRONTERA, CÁDIZ 2021-01434



CARACTERÍSTICAS TÉCNICAS Y PROCESO DE EJECUCIÓN DE UNIDADES DE OBRA**Ejecución**

Se seguirán las instrucciones indicadas por cada fabricante para la manipulación y colocación de los materiales. Los materiales deberán llegar a la obra embalados y protegidos.

Fases de ejecución

El aislamiento deberá cubrir toda la superficie a aislar y no presentará huecos, grietas, o descuelgues y tendrá un espesor uniforme.

Deberán quedar garantizadas la continuidad del aislamiento y la ausencia de puentes térmicos y/o acústicos, para ello se utilizarán las juntas o selladores y se seguirán las instrucciones del fabricante o especificaciones de proyecto.

En la colocación de coquillas se tendrá en cuenta:

- En tuberías y equipos situados a la intemperie, las juntas verticales se sellarán convenientemente.
- El aislamiento térmico de redes enterradas deberá protegerse de la humedad y de las corrientes de agua subterráneas o escorrentías.

Las válvulas, bridas y accesorios se aislarán preferentemente con casquetes aislantes desmontables de varias piezas, con espacio suficiente para que al quitarlos se puedan desmontar aquellas.

CONDICIONES PREVIAS A SU REALIZACIÓN DE UNIDADES DE OBRA**Soporte**

Estarán terminados los paramentos de aplicación.

El soporte deberá estar limpio, seco y exento de roturas, fisuras, resaltes u oquedades.

TOLERANCIAS ADMISIBLES DE UNIDADES DE OBRA

En colocación
horizontal en techos:
Planeidad: 0,5 cm.

CONDICIONES DE TERMINACIÓN DE UNIDADES DE OBRA

El aislamiento irá protegido con los materiales necesarios para que no se deteriore con el paso del tiempo. El recubrimiento o protección del aislamiento se hará de tal manera que este quede firme y lo haga duradero.

CONDICIONES DE CONSERVACIÓN Y MANTENIMIENTO DE UNIDADES DE OBRA

No se someterán a esfuerzos que no han sido previstos.

No se colocarán elementos que perforen el aislamiento.

Los daños producidos por cualquier causa, se repararán inmediatamente.

En el caso de rotura o falta de eficacia, deberán ser sustituidos por otros del mismo tipo.

Se consultará a la Dirección Facultativa en el caso de observar alguna anomalía, esta evaluará su importancia y dictaminará la solución a adoptar si fuera necesario.

CONTROL DE EJECUCIÓN, ENSAYOS Y PRUEBAS DE UNIDADES DE OBRA**Control de ejecución**

Deberá comprobarse la correcta colocación del aislamiento térmico, su continuidad y la inexistencia de puentes térmicos en capialzados, frentes de forjado y soportes, según las especificaciones de proyecto o director de obra.

Se comprobará la ventilación de la cámara de aire si la hubiera.

CRITERIOS DE MEDICIÓN Y VALORACIÓN DE UNIDADES DE OBRA

El criterio de medición y valoración será el que se especifique en el texto de cada partida, en el caso de que no venga recogido se seguirán los siguientes criterios: m² metro cuadrado incluso parte proporcional de cortes, uniones, fastreles y colocación.

ml de coquilla, incluso parte proporcional de cortes, uniones y colocación.

MEDIDAS PARA ASEGURAR LA COMPATIBILIDAD ENTRE PRODUCTOS, ELEMENTOS Y SISTEMAS CONSTRUCTIVOS DE UNIDADES DE OBRA

Las espumas rígidas en contacto con la acción prolongada de las algunas radiaciones solares, conducen a la fragilidad de la estructura del material expandido.

Deberá utilizarse una capa separadora cuando puedan existir alteraciones de los paneles de aislamiento al instalar las membranas impermeabilizantes. Podrán ser fieltros de fibra de vidrio o de poliéster.

VERIFICACIONES Y PRUEBAS DE SERVICIO

Como se recoge en el CTE DB HR Capítulo 5.3: En el caso de que se realicen mediciones in situ mediciones in situ para verificar las exigencias de aislamiento acústico a ruido aéreo, de aislamiento acústico a ruido de impactos y de limitación del tiempo de reverberación, se harán por laboratorios y conforme a lo establecido en las UNE-EN ISO 140-4, UNE-EN ISO 16283-1:2015 y UNE-EN ISO 140-5:1999 para ruido aéreo y en la UNE-EN ISO 140-7:1999 para ruido de impactos y en la UNE-EN ISO 3382, UNE-EN ISO 3382-1:2010 y UNE-EN ISO 3382-2:2008 para tiempo de reverberación. La valoración global de resultados de las mediciones de aislamiento se realizará conforme a las definiciones de diferencia de niveles estandarizada para cada tipo de ruido según lo establecido en el Anejo H del DB HR.

Se admiten tolerancias en el cumplimiento de las exigencias del DB HR entre los valores obtenidos por mediciones in situ y los valores límite establecidos en el apartado 2.1 del DB HR: - Aislamiento a ruido de impacto: 3 dB. - Tiempo de reverberación: 0,1 segundos.

Artículo: E101A **BITUMINOSAS**
E101A

CARACTERÍSTICAS TÉCNICAS Y CONDICIONES DE SUMINISTRO Y RECEPCIÓN DE MATERIALES

Definición, según los tipos de material:

Los imprimadores son productos bituminosos utilizados para la imprimación y la preparación de las superficies de los soportes que vayan a impermeabilizarse. En el envase del producto deberán de figurar sus incompatibilidades y el intervalo de temperaturas en que deberán ser aplicados. En la recepción del material deberá controlarse que toda la partida suministrada sea del mismo tipo.

Las emulsiones asfálticas deberán ser homogéneas y no mostrar separación de agua ni coagulación del betún asfáltico emulsionado. Las emulsiones asfálticas no deberán aplicarse cuando la temperatura ambiente sea menos de 5°C.

PROYECTO DE ADECUACIÓN DE LOCAL DESTINADO A HELADERÍA Y PASTELERÍA, SITO EN CALLE MARQUES MERITO,

PI: 00, Pt: 13, CENTRO COMERCIAL, URB. EL SANTISCAL, ARCOS DE LA FRONTERA, CÁDIZ



Los pegamentos bituminosos y los adhesivos son productos de base bituminosa, destinados a realizar la unión entre sí de otros productos como láminas y armaduras bituminosas o la unión de estos productos con el soporte base de la impermeabilización. No deberán de utilizarse oxiasfaltos del tipo OA-70/40.

Los materiales bituminosos de sellado para juntas de hormigón se designan con las siglas BH seguidas de un guión, del número romano que identifica el tipo al que pertenecen. Son materiales bituminosos que se emplearán para el sellado de las juntas de los soportes con objeto de reforzar la estanqueidad de las mismas.

Las armaduras bituminosas son productos obtenidos por saturación o impregnación de una armadura de fieltro o de tejido con betún asfáltico, que se utilizan para dar resistencia mecánica a las impermeabilizaciones realizadas in situ, alternando dicho producto con capas de oxiasfalto o de mástico. Las armaduras bituminosas se clasifican en los dos tipos siguientes: tejidos bituminosos y fieltros bituminosos. Las armaduras bituminosas se designan con las siglas AB seguidas de un guión, de las siglas que indican el tipo de armadura empleada.

Las láminas son productos prefabricados laminares, cuya base impermeabilizante es de tipo bituminoso, destinadas a formar parte fundamental de la impermeabilización en los diferentes sistemas.

Las láminas pueden ser de los siguientes tipos:

- Láminas bituminosas de oxiasfalto: Están constituidas por una o varias armaduras, recubrimientos bituminosos, material antiadherente y ocasionalmente una protección.
- Láminas de oxiasfalto modificado: Constituidas por una o varias armaduras, recubrimientos bituminosos a base de oxiasfalto modificado, material antiadherente, plástico y ocasionalmente una protección.
- Láminas de betún modificado con elastómeros: Que están constituidos por una o varias armaduras recubiertas con másticos bituminosos modificados con plastómeros, material antiadherente y ocasionalmente una protección.
- Láminas de betún modificado con plastómeros: Están constituidos por una o varias armaduras recubiertas con másticos bituminosos modificados con plastómeros, material antiadherente y ocasionalmente una protección.
- Láminas extruidas de betún modificado con polímeros.

PROYECTO DE ADECUACIÓN DE LOCAL DESTINADO A HELADERÍA Y PASTELERÍA, SITO EN CALLE MARQUES MERITO,
PI: 00, Pt: 13, CENTRO COMERCIAL, URB. EL SANTISCAL, ARCOS DE LA FRONTERA, CÁDIZ



- Láminas de alquitrán modificado con polímeros.

CONDICIONES DE CONSERVACIÓN, ALMACENAMIENTO Y MANIPULACIÓN DE MATERIALES

El almacenamiento en obra se realizará en local aislado de la humedad y de la radiación solar, no siendo admisible que la temperatura del mismo supere los 35°C en verano ni los 5°C en invierno. La colocación de los rollos en el almacén se realizará de forma que los mismos no sufran aplastamiento por cargas, siendo conveniente su ensilado en vertical y separados siempre del suelo a través de madera o material equivalente. El transporte desde el almacén a los tajos, se realizará de forma conveniente para que no se dañen los rollos. Se podrá almacenar a pie de tajo el material a colocar en el día, protegiéndolo de los agentes atmosféricos y del agua de vertidos en obra. Las láminas de oxiasfalto y de betún modificado SBS, no se expondrán a una radiación solar prolongada.

CONTROL DE RECEPCIÓN DE MATERIALES

El control de recepción tiene por objeto comprobar que las características técnicas de los productos, equipos y sistemas suministrados satisfacen lo exigido en el proyecto. Este control comprenderá el control de la documentación de los suministros, realizado de acuerdo con el artículo 7.2.1 del CTE (incluso el marcado CE y la Declaración de Prestaciones, cuando sea pertinente), el control mediante distintivos de calidad o evaluaciones técnicas de idoneidad, según el artículo 7.2.2 del CTE y el control mediante ensayos, conforme al artículo 7.2.3.

Los materiales cumplirán con lo especificado en el Reglamento Europeo de Productos de Construcción (RPC) 305/2011. Se atenderá a la última publicación en el B.O.E. del listado completo de la Normas Armonizadas de Productos de Construcción.

Al recibo en obra del material en rollos, se comprobará que tengan un aspecto uniforme, carezcan de bordes desgarrados o no bien definidos, roturas, perforaciones, grietas, protuberancias, hendiduras, etc., comprobándose en general que el sistema de carga no haya dañado por aplastamientos, punzonamientos, etc., los rollos.

Se rechazarán aquellos que contengan más de dos piezas, asimismo se rechazará la partida entera, si el número de rollos que contengan piezas, es superior al 3% de la misma.

Los rollos que forman la lámina, deberán llegar a obra protegidos (mejor paletizados), llevando incorporada una etiqueta en la que figure como mínimo lo siguiente:

- El nombre y la dirección del fabricante del producto, y los del marquista o el distribuidor.
- La designación del producto de acuerdo con los apartados correspondientes a cada tipo de láminas.
- El nombre comercial del producto.
- La longitud y la anchura nominales en m.
- La masa nominal por m².
- El espesor nominal en mm., (excepto en las láminas bituminosas de oxiasfalto).
- La fecha de fabricación.
- Las condiciones de almacenamiento.
- En el caso de láminas con armadura, las siglas de la armadura principal y si tiene armadura complementaria, además las de estas.

CARACTERÍSTICAS TÉCNICAS Y PROCESO DE EJECUCIÓN DE UNIDADES DE OBRA

Ejecución de la impermeabilización:

Aplicación de la chapa de imprimación: Cuando la impermeabilización esté constituida por materiales a base de asfalto, los materiales de imprimación deberán ser de base asfalto, y cuando esté constituida por materiales a base de alquitrán, la imprimación deberá ser de base alquitrán.

Los materiales de imprimación deberán aplicarse mediante brocha, cepillo o pulverizador. La aplicación deberá realizarse en todas las zonas en las que la impermeabilización deba adherirse y en las zonas de los remates.

Colocación de la impermeabilización: En cada faldón las láminas de cada capa de impermeabilización deberán empezar a colocarse por la parte más baja del mismo, preferentemente en dirección perpendicular a la línea de máxima pendiente del faldón, deberá continuarse hasta terminar una hilera, realizando solapos de 8 cm. como mínimo en las uniones entre piezas. Deberá continuarse colocando nuevas hileras en sentido ascendente hasta la limatesa, de manera tal que cada hilera solape sobre la anterior 8 cm., como mínimo.

La colocación de las piezas deberá hacerse de tal forma que ninguna junta entre piezas de cada hilera resulte alineada con las de las hileras contiguas.

Cuando la pendiente del faldón sea mayor que el 10%, las láminas pueden colocarse en dirección paralela a la línea de máxima pendiente. Cuando la pendiente sea mayor que el 15%, como sucede en el caso de refuerzo de placas asfálticas, las láminas deberán fijarse mecánicamente para evitar su descuelgue.

Impermeabilización monocapa:

Forma de colocación: Deberá colocarse una sola capa.

Condiciones de ejecución: En cada uno de los sistemas de impermeabilización la colocación de las láminas deberá realizarse como se indica a continuación:

Sistema adherido: La lámina deberá colocarse bien soldándola sobre la imprimación de la base, bien aplicándola junto con una capa de asfalto fundido sobre la base.

Sistema no adherido: La lámina deberá soldarse solamente en los solapos.

Impermeabilización multicapa aplicada con asfalto fundido:

Forma de colocación: La colocación de las láminas puede hacerse de las formas siguientes normal y con doble solapo.

Colocación normal: Cuando la impermeabilización sea bicapa (dos capas de láminas), las láminas de la segunda capa deberán tener sus solapos de tal manera que queden desplazados con respecto a los de la primera en la dirección de la línea de máxima pendiente, como mínimo la mitad del ancho de la lámina, menos el ancho del solapo. En consecuencia, el ancho de la primera hilera de la segunda capa deberá ser la mitad de ancho del rollo.

Cuando la impermeabilización sea tricapa (tres capas de láminas), los solapos de las láminas de las capas segunda y tercera deberán quedar desplazados con respecto a los de la capa situada inmediatamente debajo de cada una de ellas, en el sentido descendente de la línea de máxima pendiente, un tercio del ancho de la lámina.

En consecuencia, el ancho de la primera hilera de la segunda capa deberá ser 2/3 del ancho del rollo, y el ancho de la primera hilera de la tercera capa deberá ser 1/3 del ancho del rollo.

En ambos casos, el solapo entre las láminas deberá ser 8 cm. como mínimo.

Colocación con doble solapo (a la inglesa): Se obtiene una impermeabilización bicapa con doble solapo colocando una sola capa de láminas de acuerdo con lo que se indica en el CTE-DB-HS, de tal manera que cada hilera solape sobre la hilera anterior la mitad del ancho del rollo más de 2 cm.

El ancho de la primera hilera deberá ser la mitad del ancho del rollo más 2 cm.

Se obtiene una impermeabilización tricapa con doble solapo colocando una sola capa de láminas de acuerdo con lo que se indica en el CTE-DB-HS, de tal manera que cada hilera solape sobre la hilera anterior 2/3 del ancho del rollo más 2 cm.

El ancho de la primera hilera deberá ser 1/3 del ancho del rollo más 4 cm. y el ancho de la segunda hilera deberá ser 2/3 del ancho del rollo más 2 cm.

Condiciones de ejecución:

PROYECTO DE ADECUACIÓN DE LOCAL DESTINADO A HELADERÍA Y PASTELERÍA, SITO EN CALLE MÁRQUEZ MÉNITO,

Pl: 00, Pt: 13, CENTRO COMERCIAL, URB. EL SANTISCAL, ARCOS DE LA FRONTERA, CÁDIZ



En cada uno de los sistemas de impermeabilización la colocación de las distintas capas deberá realizarse como se indica a continuación.

Sistema adherido: Las láminas deberán extenderse sobre el oxiasfalto o el mástico fundido de tal manera que lo desplacen, evitando la formación de bolsas de aire. La última lámina, si es autoprotégida, puede aplicarse bien inmediatamente después de haberse extendido el asfalto, bien cuando esté ya extendido y frío; en este último caso deberá

aplicarse la lámina soldándola con soplete totalmente a la capa de asfalto y deberán soldarse los solapos entre sí. **Sistema semiadherido:** Después de la imprimación deberá colocarse una capa de láminas perforadas sin soldar. A continuación deberá aplicarse una segunda capa de láminas, colocándola con asfalto fundido, de tal forma que éste penetre por las perforaciones logrando la semiadherencia de la impermeabilización.

Sistema no adherido: Deberá colocarse una capa de láminas, uniendo los solapos con asfalto fundido. A continuación, deberá aplicarse una segunda capa de láminas con asfalto fundido. En los bordes de la cubierta y en los encuentros con elementos singulares deberá aplicarse previamente una capa de imprimación.

Encuentros:

Encuentros entre dos faldones: limatesas y limahoyas; En los encuentros entre dos faldones cuya pendiente sea mayor que el 5% deberá reforzarse la impermeabilización con una capa del mismo tipo de material y del mismo tipo de armadura que los que componen la impermeabilización de la cubierta y cuya anchura sea de 50 cm. como mínimo.

Encuentros de un faldón con un elemento vertical: La impermeabilización deberá tener una entrega al elemento vertical que sea suficiente para proteger el encuentro en caso de embalsamiento, la entrega por encima de la protección de la cubierta no deberá ser menor que 15 cm. El extremo superior de la entrega puede protegerse con remates metálicos. Deberá evitarse que el agua de escorrentía pase por detrás de la impermeabilización. La impermeabilización deberá adherirse al elemento vertical en la entrega y reforzarse con una banda de 50 cm. de ancho doblada en ángulo sobre el faldón y sobre la entrega, dicha banda deberá estar constituida por una lámina del mismo tipo de material y del mismo tipo de armadura que aquella, y cuando la impermeabilización sea del tipo LO, la banda no deberá ser del tipo LO-20.

Si la impermeabilización es susceptible de tener retracciones en el encuentro que puedan producir arranques o agrietamientos, para romper la continuidad entre la impermeabilización del faldón y la entrega, deberá hacerse un corte en dicha impermeabilización en las proximidades del encuentro.

Cuando la entrega de la impermeabilización al elemento vertical sea mayor que 0,5 m. en el material aislante o mayor que 1 m. en el resto de los casos, puede necesitarse la fijación mecánica de la parte vertical de la impermeabilización.

Cuando el elemento vertical de encuentro con el faldón sea una chimenea o un conducto de ventilación, la entrega de la impermeabilización deberá protegerse con un manguito rígido fijado al soporte. La impermeabilización deberá cubrir el manguito hasta una altura de 15 cm. como mínimo, por encima de la protección de la cubierta. En la parte superior del manguito deberá colocarse un sombrerete que impida la penetración del agua.

Encuentros de un faldón con un desagüe: Todos los desagües deberán estar dotados de un dispositivo (rejilla, alcachofa, etc.) para retener los residuos que puedan obturar las bajantes. La unión del faldón con el sumidero y la de éste con la bajante deberán ser estanques. El sumidero deberá estar colocado por debajo del nivel inferior del faldón de la cubierta. Cuando el desagüe se realice mediante un sumidero de plomo, la capa inferior de la impermeabilización deberá llegar hasta la bajante. La capa superior de la impermeabilización deberá solapar 10 cm. sobre la parte superior del sumidero. Es recomendable situar los desagües de tal forma que queden separados, como mínimo, 1 m. de los encuentros entre paramentos y 50 cm. de los paramentos, para facilitar la entrega de la impermeabilización al desagüe y evitar que los residuos puedan obturarlos.

PROYECTO DE ADECUACIÓN DE LOCAL DESTINADO A HELADERÍA Y PASTELERÍA, SITO EN CALLE MARQUES MERITO,
PI: 00, Pt: 13, CENTRO COMERCIAL, URB. EL SANTISCAL, ARCOS DE LA FRONTERA, 2021-01434



Cuando el desagüe se realice mediante canalones, la impermeabilización deberá colocarse por debajo de los mismos, la entrega por encima de la protección de la cubierta no deberá ser menor que 15 cm. En el extremo del faldón, la impermeabilización deberá solapar 15 cm., como mínimo, a la parte del canalón que apoya sobre el faldón. Bordes extremos de un faldón: Cuando el borde extremo de un faldón se realice con perfiles metálicos, éstos deberán ir embutidos en la impermeabilización y fijados cada 10 cm. El borde deberá reforzarse con una banda de 25 cm. de ancho, como mínimo, constituida por una lámina del mismo tipo de material y del mismo tipo de armadura que los de la impermeabilización. Cuando no se utilicen perfiles metálicos, la impermeabilización deberá prolongarse 5 cm., como mínimo, sobre el frente del alero o el paramento. Juntas:

Se consideran los tipos de juntas siguientes, juntas de dilatación, juntas de la cubierta y juntas de la capa de protección.

Juntas de dilatación del edificio o del soporte resistente de la cubierta: La impermeabilización y todos los elementos de la cubierta deberán respetar las juntas de dilatación del edificio o del soporte resistente de la cubierta. Las juntas de dilatación deberán situarse en limasas.

Juntas de la cubierta: Cuando la distancia entre juntas del edificio sea mayor que 15 m. en la cubierta deberán realizarse juntas auxiliares. Las juntas de cubierta deberán situarse en limasas.

Juntas de la capa de protección: La capa de protección deberá disponer de una junta perimétrica. La distancia entre juntas deberá ser 5 m. como máximo. El ancho de las juntas y la distancia entre ellas deberán establecerse de acuerdo con el movimiento previsto y la capacidad de deformación del material de sellado. Las juntas deberán limpiarse antes de sellarse. El material de sellado deberá colocarse en las juntas de tal manera que la superficie del mismo no sobresalga por encima de la superficie de la cubierta.

Rebosaderos:

Deberán colocarse rebozaderos en los casos siguientes:

- cuando en la cubierta exista una sola bajante
- cuando se prevea que el agua acumulada al obturarse una bajante no pueda evacuarse por otras, debido a las disposiciones de las bajantes o de la cubierta.
- cuando la obturación de una bajante pueda producir una carga en la cubierta que comprometa la estabilidad del soporte resistente.

El nivel del rebozadero deberá fijarse a una altura intermedia entre al del punto más bajo y la del más alto de la impermeabilización. El rebozadero deberá sobresalir 5 cm., como mínimo, de la pared exterior y deberá tener inclinación hacia abajo por su parte exterior. La suma de las áreas de las secciones de los rebozaderos de una zona deberá ser al menos igual a la de las áreas de las bajantes de aguas pluviales de dicha zona. Las secciones de los rebozaderos deberán ser preferentemente rectangulares.

- Los trabajos en la cubierta se suspenderán siempre que se presenten vientos fuertes (superiores a 50 km/h) que comprometan la estabilidad de los operarios y puedan desplazar los materiales, así como cuando se produzcan heladas, nevadas y lluvias que hagan deslizantes las superficies del tejado.

CONDICIONES PREVIAS A SU REALIZACIÓN DE UNIDADES DE OBRA

Soporte

Los faldones de las pendientes, quedarán separados de todo plano vertical o inclinado, petos, chimeneas, cerramientos elevados sobre el nivel del forjado de apoyo, etc., por una junta mínima de un centímetro y medio (1,5 cm.).

El espesor de la capa de la pendiente, en su punto más bajo, tendrá como mínimo dos centímetros (2 cm.).

Las pendientes de la capa fluctuarán entre el uno y el cinco por ciento (1-5%), no podrán existir limahoyas con pendiente menor de uno por ciento (1%).

Los encuentros entre faldones con los elementos verticales sobre cubierta, se resolverán partiendo aquellas en dos aguas, como si se tratara de una cubierta incidente.

El conjunto formado por la capa de pendiente y la de regulación tendrán una resistencia a compresión mínima de setenta y cinco kilogramos por centímetro cuadrado (75 kg/cm²).

La superficie de terminación, deberá reunir las condiciones de estar seca, limpia de polvo, exenta de cuerpos extraños, con un grado de humedad, en el interior de la masa y medido antes de la colocación, igual o menor del ocho por ciento (8%).

Se tomarán las precauciones necesarias para evitar fisuraciones por retracción.

Los encuentros con elementos verticales, tales como petos, chimeneas de ventilación, torreones, etc., deberán estar acabados con una escocia o un chaflán que forme un ángulo de 135° ± 10°, salvo que se colocarán piezas especiales de chaflán.

Estos elementos verticales deberán estar preparados de la misma forma que el faldón, para permitir una terminación correcta de la impermeabilización hasta la altura necesaria,

según se especifica en el CTE-DB-HS.

Antes de comenzar la colocación de la impermeabilización, deberán instalarse las cazoletas de desagüe y prepararse las juntas de dilatación.

Cuando el soporte base sea de hormigón, de mortero de cemento, de hormigón celular o de mortero de áridos ligeros, su superficie deberá estar fraguada y seca, sin huecos ni resaltes mayores que el 20% del espesor de la impermeabilización prevista.

Cuando el soporte base sea de placas aislantes, éstas deberán colocarse a traba y sin huecos entre ellas.

Cuando el soporte base sea de arcilla expandida y sea necesario alisar su superficie con mortero de cemento, la capa de mortero deberá cumplir lo especificado en el CTE-DB-HS.

Condiciones previas:

Condiciones generales de puesta en obra.

No deberán realizarse trabajos de impermeabilización cuando las condiciones climatológicas puedan resultar perjudiciales, en particular cuando esté nevando o exista nieve.

o hielo sobre la cubierta, cuando llueva o la cubierta esté mojada, o cuando sople viento fuerte. Tampoco deberán realizarse trabajos cuando la temperatura ambiente sea menor que

- 5°C para láminas de oxiasfalto.
- 0°C para láminas de oxiasfalto modificado)-5°C para láminas de betún modificado.

Antes de comenzar o reanudar los trabajos de impermeabilización, deberá comprobarse si el soporte base reúne las condiciones necesarias señaladas en el CTE-DB-HS, en caso contrario, deberá esperarse el tiempo necesario o procederse a su adecuación.

Las interrupciones en la ejecución de la cubierta deberán hacerse de forma tal que no deterioren los materiales componentes de la misma.

Con anterioridad a la ejecución de la impermeabilización, se realizarán las siguientes comprobaciones:

- Que todas las superficies soporte de la impermeabilización, estén completamente terminadas, (rodapiés, rebozaderos, calderetas, juntas perimetrales y de dilatación, soportes verticales, aristas y rincones, etc.), y que todos los ángulos entrantes y salientes estén achaflanados o redondeados y toda la superficie limpia.
 - Que no existan materiales contaminantes (aceites, grasas, cal, yeso, etc.).
 - Que el grado de humedad de los soportes en el interior de la masa sea ≤ 8%.
 - Que los accesos a cubierta estén protegidos y limpios.
- Los trabajos de impermeabilización, no deberán realizarse cuando las condiciones climatológicas puedan resultar perjudiciales a la cubierta y, en particular, cuando exista:
- Nieve, hielo o lluvia.
 - Fuertes vientos.

PROYECTO DE ADECUACIÓN DE LOCAL DESTINADO A HELADERÍA Y PASTELERÍA, SITO EN CALLE MÁRQUEZ MÉNTO,

Pl: 00, Pt: 13, CENTRO COMERCIAL, URB. EL SANTISCAL, ARCOS DE LA FRONTERA, CÁDIZ



c) Temperaturas inferiores a cinco grados (5°C).

La reanudación de los trabajos después de una paralización, se hará previa comprobación de que el soporte de la impermeabilización y los materiales adyacentes, reúnen las condiciones necesarias establecidas anteriormente; en caso contrario, deberán tomarse las medidas oportunas para adecuar el soporte al recibido de las láminas. Se colocarán las láminas de refuerzo de todos los puntos singulares (petos, cuerpos elevados, juntas, calderetas, pasos, etc.), y cambios de pendiente totalmente adheridas a su soporte, previa imprimación del mismo. Entre la aplicación de la imprimación y la adherencia de las láminas, se dejarán transcurrir > 24 horas. Se imprimarán, también, todas las superficies que vayan a recibir láminas adheridas.

La adherencia de las láminas, bien a su soporte o entre ellas (formación de capas, solapas, etc.), se realizará a la llama, con el fin de eliminar el polietileno superficial de protección de ellas.

Las láminas de refuerzo se puentearán (no se adherirán) en los vértices o chaflanes de encuentro, así como en las juntas de materiales o en las fisuras, eventualmente existentes.

Una vez iniciada la soldadura entre láminas (solapos o entre sí), no deberá interrumpirse el trabajo hasta no terminar las soldaduras del rollo.

En todos los casos de adherencia de láminas entre sí o a soportes, hechas con calor de llama, se evitará la oclusión de aire ambiente o gases.

CONDICIONES DE TERMINACIÓN DE UNIDADES DE OBRA

El producto acabado deberá presentar un aspecto uniforme y carecer de defectos tales como agujeros (excepto las perforaciones características en las láminas perforadas), bordes desgarrados o no bien definidos, roturas, grietas, protuberancias, hendiduras, etc. Presentarán superficies planas, limpias, sin resaltes o hundimientos.

No existirán elementos que interfieran la evacuación de las aguas, a los puntos de desagüe.

CONDICIONES DE CONSERVACIÓN Y MANTENIMIENTO DE UNIDADES DE OBRA

Las cubiertas deberán utilizarse solamente para el uso para el cual se hayan previsto.

Una vez colocada la membrana no se verterán o colocarán sobre ella materiales o andamios que puedan dañarla.

En general, no deberán almacenarse materiales en la cubierta. En el caso de que sea necesario dicho almacenamiento, deberá comprobarse que éste no sobrepase la carga máxima que la cubierta puede soportar y, además, deberá realizarse una protección adecuada de la impermeabilización.

Se controlará el acceso a la membrana (cubierta), y se realizarán las protecciones y accesos provisionales necesarios para no dañar la misma.

Una vez colocadas las láminas de oxiasfalto y de betún modificado SBS, no se expondrán a una radiación solar prolongada o a daños por efectos de obra, debiendo llevarse a cabo su protección de inmediato.

Se comprobará que el calzado utilizado por los operarios es el adecuado para no dañar la membrana.

PROYECTO DE ADECUACIÓN DE LOCAL DESTINADO A HELADERÍA Y PASTELERÍA, SITO EN CALLE MARQUES MÉRITO,
PI: 00, Pt: 13, CENTRO COMERCIAL, URB. EL SANTISCAL, ARCOS DE LA FRONTERA, 2021-01434



No deberán recibirse sobre la cubierta elementos tales como antenas, mástiles, etc., que perforen la impermeabilización o el aislamiento o que dificulten el desagüe de la cubierta.
 Cuando en la cubierta de un edificio se sitúen, con posterioridad a su ejecución, equipos de instalaciones que necesiten un mantenimiento periódico, deberán disponerse las protecciones adecuadas en sus proximidades para que en el desarrollo de dichas operaciones no se dañe la impermeabilización.
 En las cubiertas no transitables deberá ponerse especial atención para que los equipos móviles de mantenimiento sólo circulen por las zonas previstas.
 En las cubiertas ajardinadas el usuario deberá tomar precauciones especiales cuando efectúe las operaciones de jardinería, para evitar que la impermeabilización o su protección sufran daños.
 Se consultará a la Dirección Facultativa en el caso de observar alguna anomalía, esta evaluará su importancia y dictaminará la solución a adoptar si fuera necesario.

CONTROL DE EJECUCIÓN, ENSAYOS Y PRUEBAS DE UNIDADES DE OBRA

Control de ejecución

Se verificarán las soldaduras y uniones de las láminas.

Los empalmes y solapas entre láminas serán siempre ≥ 10 cm.

Los solapos entre láminas de una misma hilera, paralelos a la línea de máxima pendiente, no coincidirán con los de las hileras adyacentes, existiendo como mínimo entre ellos una separación > 30 cm.

Los solapos se achaflanarán en su borde superior con rodillo o espátula caliente.

No se admitirán superposiciones en un mismo punto de cuatro láminas, quedando por tanto prohibido los solapos coincidentes.

Los encuentros entre paramentos (rincones, aristas, etc.) y entre éstos y el soporte de la membrana, deberán estar realizados en Escocia o chaflán de ángulo $135^\circ \pm 10^\circ$, siendo los lados del chaflán o el radio ≥ 6 cm.

No se admitirá la existencia de arrugas superficiales, después del extendido de las láminas.

Pruebas de estanqueidad:

Una vez terminada la membrana impermeabilizante, se cerrarán todos los desagües, excepto los rebosaderos y se realizarán las pruebas de estanqueidad consistentes en una inundación de la cubierta hasta un nivel de 5 cm por encima del punto más alto de la misma. La inundación deberá mantenerse durante un tiempo superior a 72 horas.

Realizada la prueba se destaparán los desagües progresivamente.

Cuando pueda realizarse el ensayo de embalsamiento de la cubierta y existan dudas de una buena ejecución previa conformidad de la Dirección Facultativa, se reforzarán los solapos con una faja de 15 cm soldada totalmente.

Condición de no aceptación automática.

-Para la impermeabilización, aparición de humedades en el plano inferior del forjado.

-Para la formación de pendientes: estancamiento de agua en alguna zona del paño.

Para el sumidero, canalón y bajante: no evacuación de la totalidad de agua que llega al sumidero o al canalón.

CRITERIOS DE MEDICIÓN Y VALORACIÓN DE UNIDADES DE OBRA

El criterio de medición y valoración será el que se especifique en el texto de cada partida, en el caso de que no venga recogido se seguirán los siguientes criterios: m² de superficie total ejecutada en proyección horizontal, incluso limpieza previa del soporte, imprimación, mermas y solapos.
 ml de juntas de dilatación. Se medirá la longitud total ejecutada.

MEDIDAS PARA ASEGURAR LA COMPATIBILIDAD ENTRE PRODUCTOS, ELEMENTOS Y SISTEMAS CONSTRUCTIVOS DE UNIDADES DE OBRA

Se evitará el contacto de las láminas impermeabilizantes bituminosas, de plásticos o de caucho, con petróleos, aceites, grasas, disolventes en general y especialmente con sus disolventes específicos. Deberá utilizarse una capa separadora cuando puedan existir alteraciones de los paneles de aislamiento al instalar las membranas impermeabilizantes o al instalarse los impermeabilizantes sobre un soporte incompatible. Podrán ser fieltros de fibra de vidrio o de poliéster, láminas de PVC con fieltro de poliéster, etc.

No deberán utilizarse en la misma membrana materiales a base de betunes asfálticos y másticos de alquitrán modificado, oxiasfalto o láminas de oxiasfalto con láminas de betún plastómero que no sean específicamente compatibles con aquellas.

Se evitará el contacto entre láminas de policloruro de vinilo plastificado y betunes asfálticos (emulsiones, láminas, aislamientos con asfaltos o restos de anteriores impermeabilizaciones asfálticas), salvo que el PVC esté especialmente formulado para ser compatible con el asfalto.

Artículo: E10IEPDM
 E10IE

CARACTERÍSTICAS TÉCNICAS Y CONDICIONES DE SUMINISTRO Y RECEPCIÓN DE MATERIALES

Se definen como láminas impermeables de polímeros las láminas flexibles fabricadas con materiales poliméricos, termoplásticos o elastoméricos, con o sin armadura de fibras sintéticas, que se emplearán como elemento impermeable en obras de impermeabilización bidimensional.

Por el espesor, las láminas impermeables se clasifican en:

- Películas, espesor menor de 0,5 mm.
- Láminas delgadas, espesor de 0,5 a 2 mm.
- Láminas gruesas, espesor de 2 a 10 mm.

Por el tipo de armadura o refuerzo:

- Láminas simples (no reforzadas)
- Láminas reforzadas con fibras sintéticas en forma de:
 - . Feltro (no tejido).
 - . Tejido.
 - . Enrejado o malla.

Por la naturaleza del material de base:

- Elastómeros.
- Termoplásticos.
- Polímeros con betún.

Las láminas deberán tener una superficie uniforme y estar libres de defectos tales como arrugas, burbujas, grietas y similares, y deberán ser estancas al agua.

En las láminas con armadura, ésta deberá estar inserta de forma que las uniones entre láminas puedan realizarse correctamente por los mismos procedimientos que en las láminas simples de igual material polimérico de base.

En el caso particular de su empleo en contacto con el agua potable las láminas deberán cumplir la legislación sanitaria vigente. (Real Decreto 1432/82, de 18 de junio, "BOE" 29 de junio de 1.982 y Resolución del "BOE" número 282 de 24 de noviembre de 1.982).

Todas las láminas deberán tener un marcado de forma indeleble que especifique los siguientes términos:

- Designación comercial y marca de fábrica.

PROYECTO DE ADECUACIÓN DE LOCAL DESTINADO A HELADERÍA Y PASTELERÍA, SITO EN CALLE MARQUES MERITO,

PI: 00, Pt: 13, CENTRO COMERCIAL, URB. EL SANTISCAL, ARCOS DE LA FRONTERA, CÁDIZ



- Indicación del grupo y tipo del material de base.
- Indicación del material de la armadura, en su caso.
- Marca de calidad, si la tiene, de la entidad que la ampara.
- Referencia a normas.
- Año de fabricación.

Normas de aplicación

UNE-EN ISO 1183-1:2013; Plásticos: Métodos para determinar la densidad de plásticos no celulares. Parte 1: Método de inmersión, método del picnómetro líquido y método de valoración.

UNE-EN ISO 1183-2:2005; Plásticos: Métodos para determinar la densidad de plásticos no celulares. Parte 2: Método de la columna por gradiente de densidades.

UNE 53127:2002; Plásticos celulares. Determinación de las características de combustión de probetas en posición horizontal sometidas a una llama pequeña.

UNE-EN 13956:2013; Láminas flexibles para impermeabilización. Láminas plásticas y de caucho para impermeabilización de cubiertas. Definiciones y características.

UNE-EN ISO 527-3/AC:2002; Plásticos: Determinación de las propiedades en tracción. Parte 3: Condiciones de ensayo para películas y hojas.

PROYECTO DE ADECUACIÓN DE LOCAL DESTINADO A HELADERÍA Y PASTELERÍA, SITO EN CALLE MARQUES MERITO,
PI: 00, Pt: 13, CENTRO COMERCIAL, URB. EL SANTISCAL, ARCOS DE LA FRONTERA, CÁDIZ



PROYECTO DE ADECUACIÓN DE LOCAL DESTINADO A HELADERÍA Y PASTELERÍA, SITO EN CALLE MARQUES MÉRITO,
PI: 00, Pt: 13, CENTRO COMERCIAL, URB. EL SANTISCAL, ARCOS DE LA FRONTERA, CÁDIZ



CONTROL DE RECEPCIÓN DE MATERIALES

El control de recepción tiene por objeto comprobar que las características técnicas de los productos, equipos y sistemas suministrados satisfacen lo exigido en el proyecto. Este control comprenderá el control de la documentación de los suministros, realizado de acuerdo con el artículo 7.2.1 del CTE (incluso el marcado CE y la Declaración de Prestaciones, cuando sea pertinente), el control mediante distintivos de calidad o evaluaciones técnicas de idoneidad, según el artículo 7.2.2 del CTE y el control mediante ensayos, conforme al artículo 7.2.3.

Los materiales cumplirán con lo especificado en el Reglamento Europeo de Productos de Construcción (RPC) 305/2011. Se atenderá a la última publicación en el B.O.E. del listado completo de la Normas Armonizadas de Productos de Construcción.

CARACTERÍSTICAS TÉCNICAS Y PROCESO DE EJECUCIÓN DE UNIDADES DE OBRA

Ejecución de la impermeabilización:

No se realizarán trabajos de impermeabilización cuando las condiciones climatológicas puedan resultar perjudiciales, o cuando la temperatura ambiente sea menor de 5°C.

Los trabajos en exteriores, se suspenderán cuando exista nieve, lluvia o viento superior a 50 km/h.

La capa base de la impermeabilización ha de tener una humedad inferior al 10%.

Las juntas de dilatación del soporte, se mantendrá en la base de la impermeabilización.

Las interrupciones en la ejecución de la impermeabilización, deberán hacerse de forma que no se deterioren los materiales componentes de la misma.

La impermeabilización cubrirá los encuentros con paramentos verticales, en una altura mínima de 15 cm. sobre la solería de protección.

Las láminas de PVC sin refuerzo deberán llevar una fijación perimetral al objeto de contener las variaciones dimensionales que sufre este material.

Las láminas de PVC en cubiertas deberán instalarse con pendientes del 2% y se evitará que elementos sobresalientes detengan el curso del agua hacia el sumidero. Sólo podrán admitirse cubiertas con pendiente 0%, en sistemas de impermeabilización con membranas de PVC constituidos por láminas cuya resistencia a la migración de plastificante sea igual o inferior al 2% y que además sean especialmente resistentes a los microorganismos y al ataque y perforación de las raíces.

Juntas:

La impermeabilización y todos los elementos de la cubierta deberán respetar las juntas de dilatación del edificio o del soporte resistente de la cubierta. Las juntas de dilatación deberán situarse en limatesas.

Rebosaderos:

Deberán colocarse rebosaderos en los casos siguientes:

- cuando en la cubierta exista una sola bajante
- cuando se prevea que el agua acumulada al obturarse una bajante no pueda evacuarse por otras, debido a las disposiciones de las bajantes o de la cubierta.
- cuando la obturación de una bajante pueda producir una carga en la cubierta que comprometa la estabilidad del soporte resistente.

El nivel del rebosadero deberá fijarse a una altura intermedia entre al del punto más bajo y la del más alto de la impermeabilización. El rebosadero deberá sobresalir 5 cm., como mínimo, de la pared exterior y deberá tener inclinación hacia abajo por su parte exterior. La suma de las áreas de las secciones de los rebosaderos de una zona deberá ser al menos igual a la de las áreas de las bajantes de aguas pluviales de dicha zona. Las secciones de los rebosaderos deberán ser preferentemente rectangulares.

- Los trabajos en la cubierta se suspenderán siempre que se presenten vientos fuertes (superiores a 50 km/h) que comprometan la estabilidad de los operarios y puedan desplazar los materiales, así como cuando se produzcan heladas, nevadas y lluvias que hagan deslizantes las superficies del tejado.

CONDICIONES PREVIAS A SU REALIZACIÓN DE UNIDADES DE OBRA

Soporte

La superficie del soporte deberá ser uniforme, estar limpia y, carecer de cuerpos extraños.

Los petos y protecciones deberán estar ejecutados.

Estarán ejecutados y terminados todos los cerramientos y divisiones que delimiten la superficie a impermeabilizar.

Estarán colocados y protegidos los bajantes y elementos de evacuación así como cualquier otro que interfiera la ejecución de los trabajos.

Estarán replanteados todos los elementos de la impermeabilización como pendientes, encuentros, niveles y juntas.

Estarán colocadas todas las instalaciones y tuberías que hayan de atravesar la impermeabilización.

Cuando el soporte base de la impermeabilización sea hormigón o mortero, ha de estar fraguado.

CONDICIONES DE TERMINACIÓN DE UNIDADES DE OBRA

Presentarán superficies planas, limpias, sin resaltes o hundimientos.

No existirán elementos que interfieran la evacuación de las aguas, a los puntos de desagüe.

CONDICIONES DE CONSERVACIÓN Y MANTENIMIENTO DE UNIDADES DE OBRA

No se almacenarán materiales sobre la impermeabilización.

No se recibirán elementos que perforen la impermeabilización o puedan dañarla.

Se colocarán inmediatamente las capas siguientes que sirvan de protección a la impermeabilización.

Los daños producidos por cualquier causa, se repararán inmediatamente.

Se consultará a la Dirección Facultativa en el caso de observar alguna anomalía, esta evaluará su importancia y dictaminará la solución a adoptar si fuera necesario.

CONTROL DE EJECUCIÓN, ENSAYOS Y PRUEBAS DE UNIDADES DE OBRA

Control de ejecución

Pruebas de estanqueidad:

Una vez terminada la membrana impermeabilizante, se cerrarán todos los desagües, excepto los rebosaderos y se realizarán las pruebas de estanqueidad consistentes en una inundación de la cubierta hasta un nivel de 5 cm por encima del punto más alto de la misma. La inundación deberá mantenerse durante un tiempo superior a 72 horas.

Realizada la prueba se destaparán los desagües progresivamente.

Cuando pueda realizarse el ensayo de embalsamiento de la cubierta y existan dudas de una buena ejecución previa conformidad de la Dirección Facultativa, se reforzarán los solapos con una faja de 15 cm soldada totalmente.

Condición de no aceptación automática.

-Para la impermeabilización, aparición de humedades en el plano inferior del forjado.

-Para la formación de pendientes: estancamiento de agua en alguna zona del paño.

Para el sumidero, canalón y bajante: no evacuación de la totalidad de agua que llega al sumidero o al canalón.

CRITERIOS DE MEDICIÓN Y VALORACIÓN DE UNIDADES DE OBRA

PROYECTO DE ADECUACIÓN DE LOCAL DESTINADO A HELADERÍA Y PASTELERÍA, SITO EN CALLE MARQUES MÉRITO,

PI: 00, Pt: 13, CENTRO COMERCIAL, URB. EL SANTISCAL, ARCOS DE LA FRONTERA, CÁDIZ



El criterio de medición y valoración será el que se especifique en el texto de cada partida, en el caso de que no venga recogido se seguirán los siguientes criterios: m² de superficie total ejecutada en proyección horizontal, incluso limpieza previa del soporte, imprimación, mermas y solapos, ml de juntas de dilatación. Se medirá la longitud total ejecutada.

MEDIDAS PARA ASEGURAR LA COMPATIBILIDAD ENTRE PRODUCTOS, ELEMENTOS Y SISTEMAS CONSTRUCTIVOS DE UNIDADES DE OBRA

Se evitará el contacto de las láminas impermeabilizantes bituminosas, de plásticos o de caucho, con petróleos, aceites, grasas, disolventes en general y especialmente con sus disolventes específicos. Deberá utilizarse una capa separadora cuando puedan existir alteraciones de los paneles de aislamiento al instalar las membranas impermeabilizantes o al instalarse los impermeabilizantes sobre un soporte incompatible.

E11. PAVIMENTOS

Artículo: E11E PAVIMENTOS CERÁMICOS / GRES

E11E

CARACTERÍSTICAS TÉCNICAS Y CONDICIONES DE SUMINISTRO Y RECEPCIÓN DE MATERIALES

Se atenderá a lo especificado en el CTE DB HE 1, apartado 6, si forma parte de la envolvente térmica, se verificará que los materiales cumplen las especificaciones de proyecto respecto a las propiedades higrotérmicas de los mismos : conductividad térmica factor de resistencia a la difusión del vapor de agua densidad ρ y calor específico c_p , de manera que se cumpla la transmitancia térmica máxima exigida a los cerramientos que forman la envolvente térmica.

Según DB HR, apartado 4.1, en el pliego de condiciones del proyecto deberán expresarse las características acústicas de los materiales utilizados en los elementos constructivos de separación. Los materiales que componen los elementos constructivos homogéneos se caracterizan por la masa por unidad de superficie kg/m².

-Baldosas cerámicas:

Gres porcelánico: baldosas con muy baja absorción de agua, prensadas en seco o extruidas para suelos interiores y exteriores. Hay dos tipos básicos: gres porcelánico no esmaltado y gres porcelánico esmaltado.

Gres esmaltado: baldosas con absorción de agua baja o media- baja, prensadas en seco, esmaltadas. Adecuadas para suelos interiores y exteriores.

Gres rústico: baldosas con absorción de agua baja o media- baja, extruidas, Generalmente no esmaltadas. Para revestimiento de solados exteriores.

Baldosín catalán: baldosas con absorción de agua desde media- alta a alta o incluso muy alta, extruidas, Generalmente no esmaltadas. Se utiliza para solado de terrazas, balcones y porches.

Barro cocido: baldosas con de apariencia rústica y alta absorción de agua, en su mayoría no esmaltadas.

-Sistemas: conjuntos de piezas con medidas, formas o colores diferentes que tienen una función común:

Sistemas para escaleras: incluyen peldaños, tabicas, rodapiés o zanquines, Generalmente de gres.

Sistemas para piscinas: incluyen piezas planas y tridimensionales. Son Generalmente esmaltadas y de gres. Deberán tener buena resistencia a la intemperie y a los agentes químicos de limpieza y aditivos para aguas de piscina.

-Mosaico: podrá ser de piezas cerámicas, de gres o esmaltadas, o mosaico de vidrio.

-Piezas complementarias y especiales, de muy diversas medidas y formas: listeles, tacos, tiras y algunas molduras y cenefas.

-Características mínimas que deberán cumplir todas las baldosas cerámicas.

El dorso de las piezas tendrá rugosidad suficiente, preferentemente con entalladuras en forma de cola de milano, y una profundidad superior a 2 mm.

Características dimensionales.

Expansión por humedad, máximo 0,6 mm/m.

Resistencia química a materiales domésticos y a bases y ácidos.

Resistencia a las manchas.

Resistencia al deslizamiento, para impedir el riesgo de resbalamiento de los suelos, según su uso y localización en el edificio se le exigirá una clase u otra (tabla 1.1. del CTE DB SUA 1).

Conforme al CTE DB HS 1, apartado 2.3.2, cuando se trate de revestimiento exterior, deberá tener una resistencia a filtración determinada, Conforme al CTE DB HS 1.

-Bases para embaldosado:

Sin base o embaldosado directo: sin base o con capa no mayor de 3 mm, mediante película de polietileno, fieltro bituminoso, esterilla especial, etc.

Base de arena o gravilla: con arena gruesa o gravilla natural o de machaqueo de espesor inferior a 2 cm para nivelar, rellenar o desolidarizar. Deberá utilizarse en estado seco.

Base de arena estabilizada: con arena natural o de machaqueo estabilizada con un conglomerante hidráulico. Puede servir de relleno.

Base de mortero o capa de regularización. También podrá ser un suelo flotante (las condiciones son las mismas que Suelos flotantes): con mortero pobre, de espesor entre 3 y 5 cm, para posibilitar la colocación con capa fina o impedir la deformación de capas aislantes.

Base de mortero armado. También podrá ser un suelo flotante (las condiciones son las mismas que Suelos flotantes): mortero armado con mallazo, el espesor puede estar entre 4 y 6 cm. Se utiliza como capa de refuerzo para el reparto de cargas y para garantizar la continuidad del soporte.

-Sistema de colocación en capa gruesa: para su colocación se pueden usar morteros industriales (secos, húmedos), semiterminados y hechos en obra. Material de agarre:

mortero tradicional (MC). Según RC-16, para los morteros de albañilería se utilizarán, preferentemente, los cementos de albañilería, pudiéndose utilizar también cementos comunes con un contenido de adición apropiado, seleccionando los más adecuados en función de sus características mecánicas, de blancura, en su caso, y del contenido de

aditivo aireante en los cementos de albañilería.

-Sistema de colocación en capa fina, adhesivos:

Adhesivos cementosos o morteros cola (C): compuesto por conglomerantes hidráulicos, cargas minerales y aditivos orgánicos. Existen dos clases principales: adhesivo cementoso normal (C1) y adhesivo cementoso mejorado (C2).

Adhesivos en dispersión o pastas adhesivas (D): compuesto por un conglomerante orgánico, aditivos orgánicos y cargas minerales. Hay dos clases: adhesivo en dispersión normal (D1) y adhesivo en dispersión mejorado (D2).

Adhesivos de resinas reactivas (R): compuesto por resinas sintéticas, aditivos orgánicos y cargas minerales. Hay dos clases principales: adhesivo de resinas reactivas normal (R1) y adhesivo de resinas reactivas mejorado (R2).

Características de los materiales de agarre: adherencia mecánica y química, tiempo abierto, deformabilidad, durabilidad a ciclos de hielo y deshielo, etc.

-Material de rejuntado:

Material de rejuntado cementoso (CG): Existen dos clases: normal (CG1) y mejorado (CG2). Sus características fundamentales son: resistencia a abrasión; resistencia a

PROYECTO DE ADECUACIÓN DE LOCAL DESTINADO A HELADERÍA Y PASTELERÍA, SITO EN CALLE MARQUES MERITO, 22

PI: 00, Pt: 13, CENTRO COMERCIAL, URB. EL SANTISCAL, ARCOS DE LA FRONTERA, CÁDIZ



flexión; resistencia a compresión; retracción; absorción de agua.

Estarán compuestos por conglomerantes hidráulicos, cargas minerales y aditivos orgánicos, que sólo tienen que mezclarse con agua o adición líquida justo antes de su uso.

Material de rejuntable de resinas reactivas (RG): compuesto por resinas sintéticas, aditivos orgánicos y cargas minerales.

Sus características fundamentales son: resistencia

a abrasión; resistencia a flexión; resistencia a la compresión; retracción; absorción de agua.

Lechada de cemento (L): material no normalizado preparado in situ con cemento Portland y cargas minerales.

-Material de relleno de las juntas:

Juntas de partición: perfiles, materiales elásticos o material de relleno de las juntas de colocación.

Juntas perimetrales: poliestireno expandido, silicona.

Juntas estructurales: perfiles o cubrecantos de plástico o metal, másticos, etc.

Conforme al DB-SUA 1, con el fin de limitar el riesgo de resbaladizidad, los suelos tendrán la clase adecuada en función del uso y localización en el edificio.

CONTROL DE RECEPCIÓN DE MATERIALES

El control de recepción tiene por objeto comprobar que las características técnicas de los productos, equipos y sistemas suministrados satisfacen lo exigido en el proyecto. Este control comprenderá el control de la documentación de los suministros, realizado de acuerdo con el artículo 7.2.1 del CTE (incluso el marcado CE y la Declaración de Prestaciones, cuando sea pertinente), el control mediante distintivos de calidad o evaluaciones técnicas de idoneidad, según el artículo 7.2.2 del CTE y el control mediante ensayos, conforme al artículo 7.2.3.

Los materiales cumplirán con lo especificado en el Reglamento Europeo de Productos de Construcción (RPC) 305/2011. Se atenderá a la última publicación en el B.O.E. del listado completo de la Normas Armonizadas de Productos de Construcción.

CARACTERÍSTICAS TÉCNICAS Y PROCESO DE EJECUCIÓN DE UNIDADES DE OBRA

Conforme al DB HR, apartado 4.2, en el pliego también se expresarán las características acústicas de los elementos constructivos que se obtendrán mediante ensayos en laboratorio. De obtenerse mediante métodos de cálculo, los valores obtenidos y la justificación de los cálculos deberán incluirse en la memoria del proyecto y consignarse en el pliego de condiciones.

Ejecución

Condiciones generales:

La colocación deberá efectuarse en unas condiciones climáticas normales (de 5 °C a 30 °C), procurando impedir el soleado directo y las corrientes de aire.

-Preparación:

Aplicación, en su caso, de base de mortero de cemento. Disposición de capa de desolidarización, caso de estar prevista en proyecto. Aplicación, en su caso, de imprimación.

Existen dos sistemas de colocación:

PROYECTO DE ADECUACIÓN DE LOCAL DESTINADO A HELADERÍA Y PASTELERÍA, SITO EN CALLE MARQUES MERITO,

PI: 00, Pt: 13, CENTRO COMERCIAL, URB. EL SANTISCAL, ARCOS DE LA FRONTERA, CÁDIZ



Colocación en capa gruesa: se coloca la cerámica directamente sobre el soporte, aunque en los suelos se deberá de prever una base de arena u otro sistema de desolidarización.

Colocación en capa fina: se realiza Generalmente sobre una capa previa de regularización del soporte.

-Ejecución:

Amasado:

Con adhesivos cementosos: se seguirán las recomendaciones del fabricante, amasándose el material hasta obtener una masa homogénea y cremosa. Una vez amasado la pasta se mantendrá en reposo durante unos minutos. Previo a su aplicación se realizará un breve amasado con herramienta de mano. Los adhesivos en dispersión se comercializan preparados para usar. Los adhesivos de resinas reactivas se amasarán según indicaciones del fabricante.

Es conveniente extender el adhesivo en paños no mayores de 2 m².

Las piezas cerámicas se colocarán sobre la masa extendida presionándola por medio de ligeros golpes con un mazo de goma y moviéndolas ligeramente hasta conseguir el aplastamiento total de los surcos del adhesivo para lograr un contacto pleno. Las baldosas se colocarán dentro del tiempo abierto del adhesivo, antes de que se forme una película seca en la superficie del mismo que evite la adherencia. En el caso de materiales porosos no esmaltados, es conveniente la aplicación de un material antiadherente del cemento, previamente a las operaciones de rejuntado para impedir su retención y endurecimiento sobre la superficie del revestimiento.

Es recomendable, mezclar piezas de varias cajas.

Cuando se trate de mosaicos: el papel de la cara vista se desprenderá tras la colocación y la red dorsal quedará incorporada al material de agarre.

Jointas

La separación mínima entre baldosas será de 1,5 mm. Cuando se trate de soportes deformables, la separación entre baldosas será mayor o igual a 3 mm.

Jointas de colocación y rejuntado: puede ser aconsejable llenar parcialmente las jointas de colocación con tiras de un material compresible antes de llenarlas a tope. El material compresible no deberá adherirse al material de rejuntado o, en otro caso, deberá cubrirse con una cinta de desolidarización. Estas cintas son normalmente autoadhesivas. La profundidad mínima del rejuntado será de 6mm. Se deberán rellenar a las 24 horas del embaldosado.

Jointas de movimiento perimetrales: impedirán el contacto del embaldosado con otros elementos tales como paredes, pilares exentos y elevaciones de nivel, mediante se deberán prever antes de colocar la capa de regularización, y dejarse en los límites de las superficies horizontales a embaldosar con otros elementos tales como paredes, pilares... Se puede prescindir de ellas en recintos con superficies menores de 7 m². Deberán ser jointas continuas con una anchura mayor o igual de 5 mm. Quedarán ocultas por el rodapié o por el revestimiento adyacente. Deberán estar limpias de restos de materiales de obra y llegar hasta el soporte.

Jointas de movimiento estructurales: deberán llegar al soporte, incluyendo la capa de desolidarización si la hubiese, y su anchura deberá ser, como mínimo, la de la jointa del soporte. Se rematan usualmente rellenándolas con materiales de elasticidad duradera.

Jointas de partición (dilatación): la superficie máxima a revestir sin estas jointas es de 50 m² a 70 m² en interior, y de la mitad de estas en el exterior. La posición de las jointas deberá replantearse de forma que no se encuentren cruzadas en el paso, si no, deberán protegerse. Estas jointas deberán cortar el revestimiento cerámico, el adhesivo y el mortero base con una anchura mayor o igual de 5 mm. Pueden rellenarse con perfiles o materiales elásticos.

-Corte y taladrado:

Siempre que sea posible, los cortes se harán en los extremos de los paramentos. Los taladros que se realicen en las piezas para el paso de tuberías, tendrán un diámetro de 1 cm mayor que el diámetro de estas.

CONDICIONES PREVIAS A SU REALIZACIÓN DE UNIDADES DE OBRA

Soporte

La puesta en obra de los revestimientos cerámicos se llevará a cabo por profesionales especialistas con la supervisión de la Dirección Facultativa.

Generalmente, el soporte para la colocación de baldosas reunirá las siguientes características: estabilidad dimensional, flexibilidad, resistencia mecánica, sensibilidad al agua, planeidad.

En cuanto a la estabilidad dimensional del soporte base se verificarán los tiempos de espera desde la fabricación.

La superficie de colocación, reunirá las siguientes características:

-Resistencia mecánica: el forjado soportará, el peso permanente del revestimiento sin rotura o daños, las cargas de servicio y las tensiones del sistema de colocación.

-Planeidad:

Capa fina: se verificará que la desviación máxima con regla de 2 m, no excede de 3 mm.

Capa gruesa: se verificará que pueden compensarse las desviaciones con espesor de mortero.

-Humedad: cuando se trate de capa fina, la superficie tendrá una humedad inferior al 3%.

-Sensibilidad al agua: los soportes sensibles al agua (madera, aglomerados de madera, etc.), pueden requerir una imprimación impermeabilizante.

-Flexibilidad: la flecha activa de los forjados será inferior a 10 mm.

-Rugosidad cuando se trate de soportes muy lisos y poco absorbentes, se aumentará la rugosidad por picado u otros medios. Cuando se trate de soportes disgregables se aplicará una imprimación impermeabilizante.

-Estabilidad dimensional: tiempos de espera desde fabricación: cuando se trate de bases o suelos flotantes de mortero de cemento, 2-3 semanas y cuando se trate de forjado, suelo flotante y solera de hormigón, 6 meses.

Impermeabilización: sobre soportes de madera o yeso será conveniente prever una imprimación impermeabilizante.

-Limpieza: ausencia de polvo, pegotes, aceite o grasas, desencofrantes, etc.

En soportes deformables o sujetos a movimientos importantes, se usará el material de rejuntado de mayor deformabilidad.

En el caso de soportes preexistentes en obras de rehabilitación, pueden ser precisas actuaciones adicionales para verificar el acabado y estado de la superficie (rugosidad, porosidad, dureza superficial, presencia de zonas huecas, etc.).

En embaldosados recibidos con capa fina sobre revestimiento existente de terrazo o piedra natural, se tratará éste con agua acidulada para abrir la porosidad de la baldosa preexistente.

Cuando se realice un embaldosado recibido con capa fina sobre madera o revestimiento cerámico existente, se aplicará previamente una imprimación como puente de adherencia, salvo que el adhesivo a utilizar sea C2 de dos componentes, o R.

TOLERANCIAS ADMISIBLES DE UNIDADES DE OBRA

Características dimensionales para colocación con junta mínima:

-Planitud de superficie:

Para L 100 mm $\pm 0,6$ mm

L > 100 mm $\pm 0,5\%$ y + 2,0/- 1,0 mm.

-Longitud y anchura/ rectitud de lados:

Para L 100 mm $\pm 0,4$ mm

Para L > 100 mm $\pm 0,3\%$ y $\pm 1,5$ mm.

-Ortogonalidad:

Para L 100 mm $\pm 0,6$ mm

Para L > 100 mm $\pm 0,5\%$ y $\pm 2,0$ mm.

PROYECTO DE ADECUACIÓN DE LOCAL DESTINADO A HELADERÍA Y PASTELERÍA, SITO EN CALLE MÁRQUEZ MÉNTO,

PI: 00, Pt: 13, CENTRO COMERCIAL, URB. EL SANTISCAL, ARCOS DE LA FRONTERA, CÁDIZ 2021-01434



Conforme al CTE DB SUA, 1, apartado 2, el suelo no presentará juntas que provoquen un resalto de más de 4 mm. Los elementos salientes del nivel del pavimento, puntuales y de pequeña dimensión, como los cerraderos de puertas, no deberán sobresalir del pavimento más de 12 mm y el saliente que exceda de 6 mm en sus caras enfrentadas al sentido de circulación de las personas no deberá formar un ángulo con el pavimento que exceda de 45°; los desniveles que no excedan de 5 cm se resolverán con una pendiente que no exceda el 25%; en zonas para circulación de personas, el suelo no presentará perforaciones o huecos por los que pueda introducirse una esfera de 1,5 cm de diámetro.

CONDICIONES DE TERMINACIÓN DE UNIDADES DE OBRA

En pavimentos que deban soportar agresiones químicas, el material de rejuntado deberá ser de resinas de reacción de tipo epoxi.

En revestimientos porosos es habitual aplicar tratamientos superficiales de impermeabilización con líquidos hidrófugos y ceras para mejorar su comportamiento frente a las manchas e impedir la aparición de eflorescencias. Este tratamiento puede ser previo o posterior a la colocación.

Una vez finalizada la colocación y el rejuntado, la superficie del material cerámico suele presentar restos de cemento. Normalmente basta con una limpieza con una solución ácida diluida para eliminar esos restos.

Nunca deberá efectuarse una limpieza ácida sobre revestimientos recién colocados.

Es conveniente impregnar la superficie con agua limpia previamente a cualquier tratamiento químico. Y aclarar con agua inmediatamente después del tratamiento, para eliminar los restos de materiales químicos.

CONDICIONES DE CONSERVACIÓN Y MANTENIMIENTO DE UNIDADES DE OBRA

Las zonas recién pavimentadas deberán señalizarse para impedir que el solado sea transitado antes del tiempo recomendado por el fabricante del adhesivo. Se colocará una protección adecuada frente a posibles daños debidos a trabajos posteriores, pudiendo cubrirse con cartón, plásticos gruesos, etc.

Se consultará a la Dirección Facultativa en el caso de observar alguna anomalía, esta evaluará su importancia y dictaminará la solución a adoptar si fuera necesario.

CONTROL DE EJECUCIÓN, ENSAYOS Y PRUEBAS DE UNIDADES DE OBRA

Control de ejecución

PROYECTO DE ADECUACIÓN DE LOCAL DESTINADO A HELADERÍA Y PASTELERÍA, SITO EN CALLE MARQUES MERITO,
Pl: 00, Pt: 13, CENTRO COMERCIAL, URB. EL SANTISCAL, ARCOS DE LA FRONTERA, 2021-01434



Aplicación de base de cemento: verificar dosificación, consistencia y planeidad final.
 Capa de desolidarización: para suelos, verificar su disposición y espesor.
 Capa fina, desviación máxima medida con regla de 2 m; 3 mm.
 Verificar la idoneidad de la imprimación y que la aplicación se hace siguiendo las instrucciones del fabricante.
 -Se comprobarán los materiales y colocación del embaldosado:
 Baldosa: verificar que se ha realizado el control de recepción.
 Mortero de cemento (capa gruesa):
 Verificar que las baldosas se han humedecido por inmersión en agua.
 Verificar reglado y nivelación del mortero fresco extendido.
 En suelos: verificar que antes de la colocación de las baldosas se espolvorea cemento sobre el mortero fresco extendido.
 Adhesivo (capa fina):
 Verificar que el tipo de adhesivo corresponde al especificado en proyecto.
 Aplicación del adhesivo:
 Verificar que se utiliza siguiendo las instrucciones del fabricante.
 Verificar espesor, extensión y peinado con llana dentada adecuada.
 Tiempo abierto de colocación:
 Verificar que las baldosas se colocan antes de que se forme una película sobre la superficie del adhesivo.
 Verificar que las baldosas se asientan finalmente antes de que concluya el tiempo abierto del adhesivo.
 Colocación por doble encolado: verificar que se utiliza esta técnica en embaldosados en exteriores y para baldosas mayores de 35 cm o superficie mayor de 1225 cm².
 Juntas de movimiento:
 Estructurales: verificar que se cubren y se utiliza un sellante adecuado.
 Perimetrales y de partición: verificar su disposición, que no se cubren de adhesivo y que se utiliza un material adecuado para su relleno.
 Juntas de colocación: verificar que el tipo de material de rejuntado corresponde con el especificado en proyecto.
 Verificar la eliminación y limpieza del material sobrante.
 -Comprobación final:
 Desviación de planeidad del revestimiento: la desviación entre dos baldosas adyacentes no deberá exceder de 1 mm.
 La desviación máxima se medirá con regla de 2 m.
 Para paramentos no deberá exceder de 2 mm.
 Para suelos no deberá exceder de 3 mm.
 Alineación de juntas de colocación: la diferencia de alineación de juntas se medirá con regla de 1 m.
 Para paramentos: no deberá exceder de ± 1 mm.
 Para suelos: no deberá exceder de ± 2 mm.
 Limpieza final: comprobación y medidas de protección.

CRITERIOS DE MEDICIÓN Y VALORACIÓN DE UNIDADES DE OBRA

El criterio de medición y valoración será el que se especifique en el texto de cada partida, en el caso de que no venga recogido se seguirán los siguientes criterios:
 m² de embaldosado realmente ejecutado, incluyendo cortes, parte proporcional de piezas complementarias y especiales, rejuntado, eliminación de restos y limpieza. Peldaño y los rodapiés:
 ml de las características determinadas. Totalmente terminado.

VERIFICACIONES Y PRUEBAS DE SERVICIO

Como se recoge en el CTE DB HR Capítulo 5.3: En el caso de que se realicen mediciones in situ mediciones in situ para verificar las exigencias de aislamiento acústico a ruido aéreo, de aislamiento acústico a ruido de impactos y de limitación del tiempo de reverberación, se harán por laboratorios y conforme a lo establecido en las UNE-EN ISO 140-4, UNE-EN ISO 16283-1:2015 y UNE-EN ISO 140-5:1999 para ruido aéreo y en la UNE-EN ISO 3382, UNE-EN ISO 3382-1:2010 y UNE-EN ISO 3382-2:2008 para tiempo de reverberación. La valoración global de resultados de las mediciones de aislamiento se realizará conforme a las definiciones de diferencia de niveles estandarizada para cada tipo de ruido según lo establecido en el Anejo H del DB HR.

E12. ALICATADOS, CHAPADOS Y PREFABRICADOS

Artículo: E12A **ALICATADOS**

E12A

CARACTERÍSTICAS TÉCNICAS Y CONDICIONES DE SUMINISTRO Y RECEPCIÓN DE MATERIALES

Se atenderá a lo especificado en el CTE DB HE 1, apartado 6, se verificará que los materiales cumplen las especificaciones de proyecto respecto a las propiedades higrotérmicas de los mismos: conductividad térmica factor de resistencia a la difusión del vapor de agua densidad ρ y calor específico, de manera que se cumpla la transmitancia térmica máxima exigida a los cerramientos que forman la envolvente térmica.
 Según DB HR, apartado 4.1, en el pliego de condiciones del proyecto deberán expresarse las características acústicas de los materiales utilizados en los elementos constructivos de separación. Los materiales que componen los elementos constructivos homogéneos se caracterizan por la masa por unidad de superficie kg/m².
 -Baldosas cerámicas:
 Gres porcelánico: baldosas con muy baja absorción de agua, prensadas en seco o extruidas, para revestimientos de fachadas y paredes interiores. Hay dos tipos básicos:
 gres porcelánico no esmaltado y gres porcelánico esmaltado.
 Gres esmaltado: baldosas con absorción de agua baja o media- baja, prensadas en seco, esmaltadas. Adecuadas para revestimiento de fachadas.
 Gres rústico: baldosas con absorción de agua baja o media- baja, extruidas, Generalmente no esmaltadas. Para revestimiento de fachadas.
 Barro cocido: baldosas con apariencia rústica y alta absorción de agua, en su mayoría no esmaltadas.
 Azulejo: baldosas con absorción de agua alta, prensadas en seco y esmaltadas. Para revestimiento de paredes interiores.
 -Sistemas: conjuntos de piezas con medidas, formas o colores diferentes que tienen una función común:
 Sistemas para piscinas: incluyen piezas planas y tridimensionales. Normalmente son esmaltadas y de gres. Deberán tener buena resistencia a la intemperie y a los agentes químicos de limpieza y aditivos para aguas de piscina.
 -Mosaico: podrá ser de piezas cerámicas, de gres o esmaltadas, o mosaico de vidrio.
 -Piezas complementarias y especiales, de muy diversas medidas y formas: listeles, tacos, tiras y algunas molduras y cenefas.
 Todas las baldosas cerámicas deberán cumplir unas características mínimas:
 Características dimensionales.
 Resistencia a las manchas.
 Una expansión por humedad máxima de 0,6 mm/m.

PROYECTO DE ADECUACIÓN DE LOCAL DESTINADO A HELADERÍA Y PASTELERÍA, SITO EN CALLE MARQUES MERITO,

Pl: 00, Pt: 13, CENTRO COMERCIAL, URB. EL SANTISCAL, ARCOS DE LA FRONTERA, CÁDIZ



En el dorso tendrán rugosidad suficiente, preferentemente con entalladuras en forma de cola de milano, y una profundidad superior a 2 mm.

Resistencia química a materiales domésticos y a bases y ácidos.

Para revestimientos exteriores, la resistencia a filtración, será conforme al CTE DB HS 1 apartado 2.3.2.

Las piezas no estarán rotas, desportilladas ni manchadas y tendrán un color y una textura uniforme en toda su superficie.

Las características de los materiales de agarre son; adherencia mecánica y química, tiempo abierto, deformabilidad, durabilidad a ciclos de hielo y deshielo, deslizamiento o descuelgue, fraguado rápido, etc.

Sistemas de colocación:

-Capa fina, los materiales de agarre que se usan son:

Adhesivos cementosos o morteros cola (C): compuesto por conglomerantes hidráulicos, cargas minerales y aditivos orgánicos. Hay dos clases principales: adhesivo cementoso normal (C1) y adhesivo cementoso mejorado (C2).

Adhesivos en dispersión o pastas adhesivas (D): compuesto por un conglomerante orgánico, aditivos orgánicos y cargas minerales. Existen dos clases: adhesivo en dispersión normal (D1) y adhesivo en dispersión mejorado (D2).

Adhesivos de resinas reactivas (R): compuesto por resinas sintéticas, aditivos orgánicos y cargas minerales. Existen dos clases principales: adhesivo de resinas reactivas normal (R1) y adhesivo de resinas reactivas mejorado (R2).

-Capa gruesa: para su colocación se pueden usar morteros industriales (secos, húmedos), semiterminados y hechos en obra. Material de agarre: mortero tradicional (MC).

-Material de rejuntado:

Lechada de cemento (L): material no normalizado preparado in situ con cemento Portland y cargas minerales.

Cementoso (CG): compuesto por conglomerantes hidráulicos, cargas minerales y aditivos orgánicos, que solo tienen que mezclarse con agua o adición líquida justo antes de su uso. Existen dos clases: normal (CG1), recomendado para paramentos y mejorado (CG2), recomendado para suelos. Sus características fundamentales son: resistencia

a abrasión; resistencia a flexión; resistencia a compresión; retracción; absorción de agua.

De resinas reactivas (RG): compuesto por resinas sintéticas, aditivos orgánicos y cargas minerales. Sus características fundamentales son: resistencia a abrasión; resistencia a flexión; resistencia a la compresión; retracción; absorción de agua.

-Material de relleno de las juntas:

Juntas estructurales: perfiles o cubrecantos de plástico o metal, másticos, etc.

Juntas perimetrales: Poliestireno expandido, silicona.

Juntas de partición: perfiles, materiales elásticos o material de relleno de las juntas de colocación.

-Baldosas cerámicas:

Para cada suministro se acompañará una hoja de suministro que contendrá los datos de la baldosa: tipo de baldosa, dimensiones y forma, acabado y declaración del fabricante de las características técnicas de la baldosa suministrada.

Se marcarán las baldosas cerámicas y/o su embalaje:

Marca comercial del fabricante o fabricación propia.

El tipo de baldosa, con medidas nominales y medidas de fabricación. Código de la baldosa.

Tipo de superficie: esmaltada o no esmaltada.

En el caso en el que el embalaje o en albarán de entrega no se indique el código de baldosa con especificación técnica, se solicitará al distribuidor o al fabricante información

de las características técnicas de la baldosa cerámica suministrada.

-Mosaicos: Generalmente se comercializan pegados por la cara vista a hojas de papel. Generalmente perforado o, por el dorso, a una red textil, de papel o de plástico.

-Morteros de agarre: hecho en obra, se comprobarán las dosificaciones, materias primas: identificación: cemento, agua, cal, arena; mortero industrial: identificación.

-Adhesivos para baldosas cerámicas: el material se suministrará ensacado. Los sacos se recepcionarán en buen estado, sin desgarrones, zonas humedecidas ni fugas de material.

CONDICIONES DE CONSERVACIÓN, ALMACENAMIENTO Y MANIPULACIÓN DE MATERIALES

Los adhesivos se almacenarán en local cubierto, seco y con ventilación. Su tiempo de conservación es de aproximadamente un año desde su fabricación.

CONTROL DE RECEPCIÓN DE MATERIALES

El control de recepción tiene por objeto comprobar que las características técnicas de los productos, equipos y sistemas suministrados satisfacen lo exigido en el proyecto. Este control comprenderá el control de la documentación de los suministros, realizado de acuerdo con el artículo 7.2.1 del CTE (incluso el marcado CE y la Declaración de Prestaciones, cuando sea pertinente), el control mediante distintivos de calidad o evaluaciones técnicas de idoneidad, según el artículo 7.2.2 del CTE y el control mediante ensayos, conforme al artículo 7.2.3.

Los materiales cumplirán con lo especificado en el Reglamento Europeo de Productos de Construcción (RPC) 305/2011. Se atenderá a la última publicación en el B.O.E. del listado completo de la Normas Armonizadas de Productos de Construcción.

CARACTERÍSTICAS TÉCNICAS Y PROCESO DE EJECUCIÓN DE UNIDADES DE OBRA

Conforme al DB HR, apartado 4.2, en el pliego también se expresarán las características acústicas de los elementos constructivos que se obtendrán mediante ensayos en laboratorio. De obtenerse mediante métodos de cálculo, los valores obtenidos y la justificación de los cálculos deberán incluirse en la memoria del proyecto y consignarse en el pliego de condiciones.

Ejecución

La colocación deberá efectuarse en unas condiciones climáticas normales (5 °C a 30 °C), procurando impedir el soleado directo, las corrientes de aire, lluvias y aplicar con riesgo de heladas.

El soporte a revestir se limpiará y humedecerá si es recibido con mortero. Si es recibido con pasta adhesiva éste se mantendrá seco. En cualquier caso se conseguirá una superficie rugosa del soporte. En el caso de que sea necesario, se mojarán las baldosas por inmersión, para evitar que absorban el agua del mortero. Se colocará una regla horizontal al inicio del alcatado y se replantearán las baldosas en el paramento para el despiece de los mismos. Sobre muros de hormigón se eliminará todo resto de desencofrante. El alcatado se iniciará a partir del nivel superior del pavimento y previo a ejecutar éste.

-Amasado:

Adhesivos en dispersión: se comercializan preparados para usar.

Adhesivos de resinas reactivas: según indicaciones del fabricante.

Adhesivos cementosos: según recomendaciones del fabricante, se amasará el material hasta que se obtenga una masa homogénea y cremosa. Una vez amasado, se mantendrá la pasta en reposo durante unos minutos. Antes de aplicarlo se realizará un breve amasado con herramienta de mano.

-Colocación:

No se realizará el alcatado hasta que no se haya producido la retracción más importante del muro, es decir entre 45 y 60 días. Las piezas cerámicas se colocarán sobre la masa extendida presionándola por medio de golpes con

PROYECTO DE ADECUACIÓN DE LOCAL DESTINADO A HELADERÍA Y PASTERÍA, SITO EN CALLE MÁRQUEZ MÉRITO,

PI: 00, Pt: 13, CENTRO COMERCIAL, URB. EL SANTISCAL, ARCOS DE LA FRONTERA, CÁDIZ



un mazo de goma y moviéndolas ligeramente hasta conseguir el aplastamiento total de los surcos del adhesivo para lograr un contacto pleno. Las baldosas se colocarán dentro del tiempo abierto del adhesivo, antes de que se forme una película seca en la superficie del mismo que evite la adherencia. En el caso de materiales porosos no esmaltados, es conveniente la aplicación de un material antiadherente del cemento, previamente a las operaciones de rejuntado para impedir su retención y endurecimiento sobre la superficie del revestimiento.

Es recomendable, mezclar piezas de varias cajas.

Sistemas de colocación: colocación en capa gruesa, (se colocará la cerámica directamente sobre el soporte).

Colocación en capa fina, (se realizará sobre una capa previa de regularización del soporte).

Cuando se trate de azulejos recibidos con adhesivo: si se utiliza adhesivo de resinas reactivas, el alicatado podrá fijarse directamente a los paramentos de mortero, sin picar la superficie pero limpiando previamente el paramento. Para otro tipo de adhesivo se aplicará según las instrucciones del fabricante. Es conveniente extender el adhesivo en paños no mayores de 2 m². Las baldosas no deberán colocarse si se forma una película seca en la superficie del adhesivo.

Cuando se trate de azulejos recibidos con mortero de cemento: se colocarán los azulejos extendidos sobre el mortero de cemento previamente aplicado sobre el soporte (no mediante pellas individuales en cada pieza), picándolos con la paleta y colocando pequeñas cuñas de madera en las juntas.

Cuando se trate de mosaicos: el papel de la cara vista se desprenderá tras la colocación y la red dorsal quedará incorporada al material de agarre.

-Juntas:

El alicatado se realizará a junta abierta. La separación mínima entre baldosas será de 1,5 mm.

Juntas de partición o dilatación: la superficie máxima a revestir sin estas juntas es de 50 m² a 70 m² en interior, y de la mitad de estas en el exterior. La posición de las juntas deberá replantearse de forma que no se encuentren cruzadas en el paso, si no deberán protegerse. Estas juntas deberán cortar el revestimiento cerámico, el adhesivo y el mortero base con una anchura mayor o igual de 5 mm. Podrán rellenarse con perfiles o materiales elásticos.

Juntas de movimiento estructurales: deberán llegar al soporte, incluyendo la capa de desolidarización si la hubiese, y su anchura deberá ser, como mínimo, la de la junta del soporte. Se rematan usualmente rellenándolas con materiales de elasticidad duradera.

Juntas de movimiento perimetrales: se deberán prever antes de colocar la capa de regularización, dejándose en los límites de las superficies horizontales a embaldosar con otros elementos tales como paredes, pilares, etc. Se podrá prescindir de ellas en recintos con superficies menores de 7 m². Deberán ser juntas continuas con una anchura mayor o igual de 5mm, y quedarán ocultas por el revestimiento adyacente. Deberán estar limpias de materiales de obra y llegar hasta el soporte.

Juntas de colocación y rejuntado: puede ser aconsejable llenar parcialmente las juntas de colocación con tiras de un material compresible antes de llenarlas a tope. El material compresible no deberá adherirse al material de rejuntado o, en otro caso, deberá cubrirse con una cinta de desolidarización. Estas cintas son generalmente autoadhesivas. La profundidad mínima del rejuntado deberá ser de 6mm. Se deberán rellenar a las 24 horas del embaldosado.

-Corte y taladrado:

Siempre que sea posible, los cortes se harán en los extremos de los paramentos. Los taladros que se realicen en las piezas para el paso de tuberías, tendrán un diámetro de 1 cm mayor que el diámetro de estas.

PROYECTO DE ADECUACIÓN DE LOCAL DESTINADO A HELADERÍA Y PASTELERÍA, SITO EN CALLE MARQUES MERITO,
Pl: 00, Pt: 13, CENTRO COMERCIAL, URB. EL SANTISCAL, ARCOS DE LA FRONTERA, 2021-01434



CONDICIONES PREVIAS A SU REALIZACIÓN DE UNIDADES DE OBRA**Soporte**

La puesta en obra de los revestimientos cerámicos deberá llevarse a cabo por profesionales especialistas con la supervisión de la Dirección Facultativa de las obras.

El soporte tendrá las siguientes propiedades para la colocación de baldosas: estabilidad dimensional, flexibilidad, resistencia mecánica, sensibilidad al agua, planeidad.

Comprobaciones sobre el soporte base:

De la estabilidad dimensional: tiempos de espera desde fabricación.

De la superficie de colocación.

Limpieza: ausencia de polvo, pegotes, aceite, etc.

En el caso de soportes existentes muy lisos, prever aumento de rugosidad mediante repicado u otros medios; esto no será preciso con adhesivos C2, D o R.

Impermeabilización: sobre soportes de madera o yeso será conveniente prever una imprimación impermeabilizante.

Capa gruesa:

Planeidad, se pueden compensar desviaciones con el espesor de mortero.

Humedad: se humecta el tabique sin llegar a saturación.

Capa fina

Planeidad, la desviación máxima con regla de 2 m, no excede de 3 mm, se podrá prever una capa de mortero o pasta niveladora como medida adicional.

Humedad, la superficie está aparentemente seca.

TOLERANCIAS ADMISIBLES DE UNIDADES DE OBRA

Características dimensionales para colocación con junta mínima:

-Planitud de superficie:

Para L 100 mm $\pm 0,6$ mm

Para L > 100 mm $\pm 0,5\%$ y $\pm 2,0/-1,0$ mm.

-Longitud y anchura/rectitud de lados:

Para L 100 mm $\pm 0,4$ mm

Para L > 100 mm $\pm 0,3\%$ y $\pm 1,5$ mm.

-Ortogonalidad:

Para L 100 mm $\pm 0,6$ mm

Para L > 100 mm $\pm 0,5\%$ y $\pm 2,0$ mm.

CONDICIONES DE TERMINACIÓN DE UNIDADES DE OBRA

Cuando fragua la pasta adhesiva o el mortero, se procederá a retirar las cuñas y se limpiarán las juntas, retirando todas las sustancias perjudiciales o restos de mortero o pasta, posteriormente se rejuntará con material específico de rejuntado o lechada de cemento blanco o gris (coloreada cuando sea preciso), no se aceptará el rejuntado con polvo de cemento.

Nunca se efectuará una limpieza ácida sobre revestimientos recién colocados. Se limpiará la superficie con cepillos de fibra dura, agua y jabón, eliminando todos los restos de mortero con espátulas de madera.

Una vez finalizada la colocación y el rejuntado, se limpiará la superficie del material cerámico con una solución ácida diluida para eliminar los restos de cemento. Se impregnará la superficie con agua limpia previamente a cualquier tratamiento químico, y posterior aclarado.

Los encuentros con carpinterías y vierteaguas se sellarán siempre.

CONDICIONES DE CONSERVACIÓN Y MANTENIMIENTO DE UNIDADES DE OBRA

Durante la obra, se impedirán los golpes que puedan dañar el alicatado, así como roces y punzonamiento.

No se sujetarán sobre el alicatado elementos que puedan dañarlo o provocar la entrada de agua, es preciso profundizar hasta encontrar el soporte.

Se consultará a la Dirección Facultativa en el caso de observar alguna anomalía, esta evaluará su importancia y dictaminará la solución a adoptar si fuera necesario.

CONTROL DE EJECUCIÓN, ENSAYOS Y PRUEBAS DE UNIDADES DE OBRA

Control de ejecución

Aplicación de base de cemento: verificar dosificación, consistencia y planeidad final.

Capa fina, desviación máxima medida con regla de 2 m: 3 mm.

Aplicación de imprimación: verificar la idoneidad de la imprimación y que la aplicación se hace siguiendo las instrucciones del fabricante.

Baldosa: verificar que se ha realizado el control de recepción.

Mortero de cemento (capa gruesa): verificar que las baldosas se han humedecido por inmersión en agua. Verificar reglado y nivelación del mortero fresco extendido.

Adhesivo (capa fina): verificar que el tipo de adhesivo corresponde al especificado en proyecto.

Aplicación del adhesivo: verificar que se utiliza siguiendo las instrucciones del fabricante. Verificar espesor, extensión y peinado con llana dentada adecuada.

Tiempo abierto de colocación: verificar que las baldosas se colocan antes de que se forme una película sobre la superficie del adhesivo. Verificar que las baldosas se asientan finalmente antes de que concluya el tiempo abierto del adhesivo.

Colocación por doble encolado: verificar que se utiliza esta técnica en embaldosados en exteriores y para baldosas mayores de 35 cm. o superficie mayor de 1225 cm².

En cualquier caso: levantando al azar una baldosa, el reverso no presenta huecos.

Juntas de movimiento: estructurales: verificar que no se cubren y que se utiliza un sellante adecuado. Perimetrales y de partición: verificar su disposición, que no se cubren

de adhesivo y que se utiliza un material adecuado para su relleno.

Juntas de colocación: verificar el tipo de material de rejuntado corresponde con el especificado en proyecto.

Verificar la eliminación y limpieza del material sobrante.

Desviación de planeidad del revestimiento: la desviación entre dos baldosas adyacentes no deberá exceder de 1 mm.

La desviación máxima se medirá con regla de 2 m y no

deberá exceder de 2 mm.

Alineación de juntas de colocación: La diferencia de alineación de juntas se mide con regla de 1 m y no deberá exceder de ± 1 mm.

Limpieza final: comprobación y medidas de protección.

CRITERIOS DE MEDICIÓN Y VALORACIÓN DE UNIDADES DE OBRA

El criterio de medición y valoración será el que se especifique en el texto de cada partida, en el caso de que no venga recogido se seguirán los siguientes criterios: m² de alicatado realmente ejecutado, incluyendo cortes, parte

PROYECTO DE ADECUACIÓN DE LOCAL DESTINADO A HELADERÍA Y PASTELERÍA, SITO EN CALLE MARQUES MÉNITO,
PI: 00, Pt: 13, CENTRO COMERCIAL, URB. EL SANTISCAL, ARCOS DE LA FRONTERA, CÁDIZ



proporcional de piezas complementarias y especiales, rejuntado y mochetas, descontando huecos, incluso eliminación de restos y limpieza.

MEDIDAS PARA ASEGURAR LA COMPATIBILIDAD ENTRE PRODUCTOS, ELEMENTOS Y SISTEMAS CONSTRUCTIVOS DE UNIDADES DE OBRA

El alicatado con mortero de cemento se aplicará en paramentos cerámicos o de cemento, mientras que el alicatado con adhesivo se aplicará en el revestimiento de paramentos de cualquier tipo, con la utilización del adhesivo adecuado a cada soporte.

Una vez fraguado, el enfoscado de base estará exento de sales solubles que puedan evitar la adherencia del mortero adhesivo.

Cuando se trate de soportes deformables o sujetos a movimientos importantes, se usará el material de rejuntado de mayor deformabilidad.

PROYECTO DE ADECUACIÓN DE LOCAL DESTINADO A HELADERÍA Y PASTELERÍA, SITO EN CALLE MARQUES MERITO,
PI: 00, Pt: 13, CENTRO COMERCIAL, URB. EL SANTISCAL, ARCOS DE LA FRONTERA, Cádiz, 2021-01434



VERIFICACIONES Y PRUEBAS DE SERVICIO

Como se recoge en el CTE DB HR Capítulo 5.3: En el caso de que se realicen mediciones in situ para verificar las exigencias de aislamiento acústico a ruido aéreo y de limitación del tiempo de reverberación, se harán por laboratorios y conforme a lo establecido en las UNE-EN ISO 140-4, UNE-EN ISO 16283-1:2015 y UNE-EN ISO 140-5:1999 para ruido aéreo y en la UNE-EN ISO 3382, UNE-EN ISO 3382-1:2010 y UNE-EN ISO 3382-2:2008, para tiempo de reverberación. La valoración global de resultados de las mediciones de aislamiento se realizará conforme a las definiciones de diferencia de niveles estandarizada para cada tipo de ruido según lo establecido en el Anejo H del DB HR.

Se admiten tolerancias en el cumplimiento de las exigencias del DB HR entre los valores obtenidos por mediciones in situ y los valores límite establecidos en el apartado 2.1 del DB HR: - Aislamiento a ruido de impacto: 3 dB. - Tiempo de reverberación: 0,1 segundos.

Artículo: **E12C CHAPADOS**
E12C

CARACTERÍSTICAS TÉCNICAS Y CONDICIONES DE SUMINISTRO Y RECEPCIÓN DE MATERIALES

Se atenderá a lo especificado en el CTE DB HE 1, apartado 6, si forma parte de la envolvente térmica, se verificará que los materiales cumplen las especificaciones de proyecto respecto a las propiedades higrotérmicas de los mismos: conductividad térmica factor de resistencia a la difusión del vapor de agua densidad ρ y calor específico, de manera que se cumpla la transmitancia térmica máxima exigida a los cerramientos que forman la envolvente térmica. Según DB HR, apartado 4.1, en el pliego de condiciones del proyecto deberán expresarse las características acústicas de los materiales utilizados en los elementos constructivos de separación. Los materiales que componen los elementos constructivos homogéneos se caracterizan por la masa por unidad de superficie kg/m^2 .

-Placas o plaquetas de piedra natural o artificial:

Espesor adecuado en función del tipo de piedra y del emplazamiento, y como mínimo de 30 mm, aunque en piezas muy compactas podrá ser de 25 mm.

Distintos acabados en su cara vista, pulido mate, brillante, etc.

Granito: no estará meteorizado, ni presentará fisuras.

Caliza será compacta y homogénea de fractura.

Mármol: será homogéneo y no presentará masas terrosas.

-Bases para aplacado:

Base de mortero o capa de regularización con mortero, para conseguir una planimetría suficiente para la colocación en capa fina. Cuando existan capas intermedias compresibles el mortero deberá ir armado y fijado al soporte base. En la regularización para aplacados interiores: CSII ó CSIII. En la regularización para aplacados de fachada: CSIII ó CSIV.

-Morteros para albañilería:

Según RC-16, para los morteros de albañilería se utilizarán, preferentemente, los cementos de albañilería, pudiéndose utilizar también cementos comunes con un contenido de adición apropiado, seleccionando los más adecuados en función de sus características mecánicas, de blancura, en su caso, y del contenido de aditivo aireante para los cementos de albañilería.

Los morteros podrán ser de diversos tipos.

En el caso de morteros de cal se recomiendan las siguientes composiciones de cemento blanco, cal, arena, dependiendo del emplazamiento:

Interiores: 1:3:12.

Exteriores en zonas costeras de hielo (>1000 m): 1:1:6.

Exteriores en el resto de zonas: 1:2:8.

-Material de agarre: adhesivos cementosos (morteros cola) de varios tipos: normal (C1), mejorado (C2), en dispersión (D1) o (D2), y de resinas reactivas (R1) o (R2).

-Anclajes:

Si se utilizan anclajes, las placas tendrán los taladros precisos. El diámetro de los taladros será 3 mm mayor que el del bulón. Es conveniente que el fondo del agujero del bulón y los extremos de este tengan la forma de casquete esférico. Asimismo, la longitud del orificio practicado en la piedra deberá ser mayor que la longitud del pivote o pletina para impedir el descanso de la piedra en su extremo superior.

Anclajes de sujeción al soporte: no serán aceptables los anclajes de otros materiales con menor resistencia y comportamiento a la agresividad ambiental que los de Acero.

Inoxidable AISI 304 ó 316, según normas UNE.

Anclajes de sujeción ocultos: los pivotes podrán tener un diámetro mínimo de 5 mm y una longitud de 30 mm, y las pletinas un espesor mínimo de 3 mm, ancho de 30 mm y profundidad de 25 mm.

Anclajes de sujeción vistos: podrán ser de acero inoxidable o de aluminio lacado o anodizado.

-Separadores de placas: podrán ser de cloruro de polivinilo de espesor mínimo 1,50 mm.

-Material de sellado de juntas: podrá ser lechada de cemento, etc.

-Material de rejuntado, se podrá utilizar:

Material de rejuntado cementoso. Existen dos clases: normal (CG1) y mejorado (CG2). Este último reduce su absorción de agua y tiene mayor resistencia a la abrasión.

Material de rejuntado de resinas reactivas (RG), de elevada adherencia, resistencia a los materiales químicos, resistencia bacteriológica, muy buena resistencia a la humedad y excelente resistencia a la abrasión.

Se podrán llenar parcialmente las juntas con tiras de un material compresible, (goma, plásticos celulares, láminas de corcho o fibras para calafateo) antes de llenarlas a tope.

CONTROL DE RECEPCIÓN DE MATERIALES

El control de recepción tiene por objeto comprobar que las características técnicas de los productos, equipos y sistemas suministrados satisfacen lo exigido en el proyecto. Este control comprenderá el control de la documentación de los suministros, realizado de acuerdo con el artículo 7.2.1 del CTE (incluso el marcado CE y la Declaración de Prestaciones, cuando sea pertinente), el control mediante distintivos de calidad o evaluaciones técnicas de idoneidad, según el artículo 7.2.2 del CTE y el control mediante ensayos, conforme al artículo 7.2.3.

Los materiales cumplirán con lo especificado en el Reglamento Europeo de Productos de Construcción (RPC) 305/2011. Se atenderá a la última publicación en el B.O.E. del listado completo de las Normas Armonizadas de Productos de Construcción.

CARACTERÍSTICAS TÉCNICAS Y PROCESO DE EJECUCIÓN DE UNIDADES DE OBRA

Según indica el DB HR, apartado 4.2, en el pliego también se expresarán las características técnicas de los elementos constructivos que se obtendrán mediante ensayos en

PROYECTO DE ADECUACIÓN DE LOCAL DESTINADO A HELADERÍA Y PASTELERÍA, SITO EN CALLE MARQUES MÉRITO,
Pl: 00, Pt: 13, CENTRO COMERCIAL, URB. EL SANTISCAL, ARCOS DE LA FRONTERA, CÁDIZ



laboratorio. De obtenerse mediante métodos de cálculo, los valores obtenidos y la justificación de los cálculos deberán incluirse en la memoria del proyecto y consignarse en el pliego de condiciones.

Ejecución

La colocación deberá efectuarse en unas condiciones climáticas normales (de 5 °C a 30 °C), procurando impedir el soleado directo y las corrientes de aire.

La puesta en obra de los revestimientos pétreos se deberá llevar a cabo por profesionales especialistas.

Se replantearán, según lo especificado en proyecto, las hiladas del aplacado, así como de los puntos de anclaje. Se efectuará el despiece del paramento a aplacar definiéndolo y numerándolo.

El sistema de sujeción directa mediante morteros no será recomendable en exteriores, salvo en zócalos.

A cada placa se le habrán practicado las ranuras y orificios precisos para su anclaje a la fábrica.

Se realizará la sujeción previa de los anclajes al soporte para asegurar su resistencia al colgar la piedra en ellos. Se colocarán cuatro anclajes por placa como mínimo,

separados de su borde 1/5 de su longitud o de la altura de la placa. La posición de los anclajes en la junta horizontal será simétrica respecto al eje de la placa. Los anclajes

podrán ser de carga o de sujeción, que a su vez irán colocados en juntas verticales (horizontales en las placas del borde de fachada).

Se fijará un tablón para apoyar la hilada inferior de placas de forma que queden niveladas a la altura correspondiente.

Se acunarán las placas de la primera hilada sobre el

tablón, nivelando su borde superior a la altura correspondiente. El orden de ejecución será placa a placa de forma continua, y de abajo a arriba de la fachada.

Las placas se colocarán en obra suspendiéndolas exclusivamente de los ganchos o dispositivos preparados para su elevación.

La sujeción de las placas se confiará exclusivamente a los dispositivos de anclaje previstos y probados antes del suministro de las placas. Se verificará que los anclajes de

las placas encajan correctamente en los agujeros.

Los anclajes se recibirán en los orificios practicados en los cantos de las placas, y en el soporte, según el sistema de proyecto:

Con resinas de uso rápido.

Con taco de expansión de uso inmediato.

Con mortero hidráulico humedeciendo previamente la superficie del hueco. En ningún caso se usará escayola ni yeso.

Los anclajes se nivelarán dentro del tiempo de fraguado.

Se esperará a que el mortero fragüe y se endurezca suficientemente. Se podrán utilizar aceleradores de fraguado. Las cuñas de las placas o se quitarán hasta que el mortero

haya endurecido.

A continuación se encajará la placa contigua.

Se harán juntas verticales de dilatación de 1 cm de anchura como mínimo, cada 6 m y a una distancia de 2 m de las

esquinas del edificio, utilizando anclajes de media espiga,

tendrán 1 cm de anchura como mínimo. Se respetarán las juntas estructurales del edificio.

Se respetarán las juntas de dilatación del edificio.

Conforme al CTE DB HS 1, apartado 2.3.2, cuando se trate de cámara ventilada, se colocarán separadores entre placas

de hiladas sucesivas para dejar juntas abiertas de

anchura mayor que 5 mm y ventilar así la cámara. El espesor de la cámara será conforme al proyecto y estará

comprendido entre 3 cm y 10 cm. Se verificará que no se

acumulen restos de mortero en la cámara que reduzcan su espesor. Para evacuar el agua que pueda entrar en la

cámara, se fijará un babero a la hoja exterior en las zonas

donde la cámara se interrumpa con dinteles, forjados, etc.

PROYECTO DE ADECUACIÓN DE LOCAL DESTINADO A HELADERÍA Y PASTELERÍA, SITO EN CALLE MARQUES MERITO,

PI: 00, Pt: 13, CENTRO COMERCIAL, URB. EL SANTISCAL, ARCOS DE LA FRONTERA, CÁDIZ 2021-01434



Para fachadas ventiladas con aislante, los orificios que deberán practicarse en el aislante para el montaje de los anclajes puntuales se rellenarán posteriormente con proyectores portátiles del mismo aislamiento o recortes del mismo adheridos con colas compatibles.

Conforme al CTE DB HS 1, para fachada constituida por un material poroso, se realizará un zócalo con un material cuyo coeficiente de succión sea menor que el 3%, de altura mínima 30 cm, y que cubra la barrera impermeable dispuesta entre el muro y la fachada.

Además, en los zócalos, por ser las zonas más sensibles a las agresiones del tráfico urbano, será recomendable la solución de piezas de mayor espesor recibidas con morteros. Las juntas tendrán un espesor mínimo de 6 mm, y se rellenarán con mortero plástico y elástico.

La técnica de colocación en capa gruesa, con material de agarre de mortero de cemento es desaconsejable por las posibles patologías que pudieran producirse, como eflorescencias, manchas por humedad, falta de adherencia, etc. Se deberá proceder pues a la colocación en capa fina.

Para la colocación en capa fina:

Se tendrá en consideración en la utilización de adhesivos el tiempo abierto máximo, para impedir desprendimientos posteriores de las baldosas.

En su caso, la base de mortero o regularización con mortero pobre tendrá un espesor aproximado de 2 cm, en su máximo espesor y será de categoría CSII ó CSIII. En soportes más flexibles como capas aislantes, sujetos a variaciones térmicas por calefacción, etc., hay que esperar movimientos, por lo que se deberá utilizar un adhesivo con característica adicional de deformabilidad. En este caso es recomendable utilizar piezas de tamaño inferior a 30 x 30 cm e incrementar el ancho de juntas de colocación. Estos adhesivos pueden ser S1 ó S2. Este último si se requiere una capacidad mayor de deformación.

En el caso de emplear piedra aglomerada o piedra con resina y malla por la superficie posterior es conveniente la utilización de adhesivos de resinas reactivas (R1) ó (R2). Para el caso en el que se necesite una puesta en servicio rápida del aplacado se seleccionará un adhesivo con la característica de fraguado rápido (F).

CONDICIONES PREVIAS A SU REALIZACIÓN DE UNIDADES DE OBRA

Soporte

El soporte cumplirá las siguientes condiciones:

-Estabilidad dimensional: tiempos de espera desde fabricación: cuando se trate de bases de mortero de cemento, 2-3 semanas.

-Rugosidad en caso de soportes muy lisos y poco absorbentes, se aumentará la rugosidad por picado u otros medios. Cuando se trate de soportes disgregables se aplicará una imprimación impermeabilizante.

-Sensibilidad al agua: los soportes sensibles al agua (madera, aglomerados de madera, etc.), pueden requerir una imprimación impermeabilizante.

-Impermeabilización: sobre soportes de madera o yeso será conveniente prever una imprimación impermeabilizante.

-Limpieza: ausencia de polvo, pegotes, aceite o grasas, etc.

La fábrica soporte del aplacado tendrá la suficiente resistencia para soportar el peso del mismo.

Conforme al CTE DB HS 1, apartado 2.3.2, en su caso, se verificará la disposición en la cara exterior de la hoja principal de un enfoscado de mortero.

TOLERANCIAS ADMISIBLES DE UNIDADES DE OBRA

Control de la alineación de juntas de colocación: la diferencia de alineación de juntas, medida con regla de 1 m no excederá de ± 1 mm. Control de la desviación de nivel entre piezas adyacentes: la desviación entre dos piezas adyacentes (ceja) no sobrepasará el límite de: ± 1 mm (junta < 6 mm) o ± 2 mm (junta > 6 mm).

Control de la desviación de planeidad: la desviación máxima medida con regla de 2 m no sobrepasará el límite de ± 2 mm.

CONDICIONES DE TERMINACIÓN DE UNIDADES DE OBRA

Se deberá sellar la unión del zócalo con la fachada en su parte superior o adoptarse otra solución que produzca el mismo efecto.

Se verificará que en el aplacado no se aprecian aspectos superficiales defectuosos tales como manchas, cambios de color, fisuras, picaduras, etc.

Se verificará la limpieza final en el aplacado acabado, apreciándose la ausencia de manchas (yeso, pintura, etc.) y, en su caso, medidas de protección previas la ejecución de otras actividades.

Cuando la carpintería esté aplomada al trasdós del aplacado, las juntas perimetrales entre carpintería y aplacado no se sellarán.

CONDICIONES DE CONSERVACIÓN Y MANTENIMIENTO DE UNIDADES DE OBRA

Todo elemento que sea preciso instalar sobre el aplacado, se recibirá a la fábrica que sustenta éste o a cualquier otro elemento resistente. Sobre el aplacado no se sujetarán elementos como soportes de rótulos, instalaciones, etc., que puedan dañarlo o provocar la entrada de agua.

Se harán inspecciones visuales de los paramentos aplacados, reparando las piezas movidas o estropeadas. Los anclajes que deban reponerse serán de acero inoxidable. Se verificará el estado de las piezas de piedra para detectar posibles anomalías, o desperfectos. La limpieza se llevará a cabo según el tipo de piedra, mediante lavado con agua, limpieza química o proyección de abrasivos.

Se impedirá el golpeo o choque de objetos punzantes o de peso, los golpes durante las fases posteriores de la obra, las ralladuras por desplazamiento de objetos, etc. Se habrán previsto protecciones adecuadas para el revestimiento acabado, cartón, plásticos gruesos, etc. En el caso de que se prevea que se pueden producir golpes, etc. Se deberán tomar las medidas precisas para que las jardineras u otros elementos no viertan agua sobre el aplacado.

Se consultará a la Dirección Facultativa en el caso de observar alguna anomalía, esta evaluará su importancia y dictaminará la solución a adoptar si fuera necesario.

CONTROL DE EJECUCIÓN, ENSAYOS Y PRUEBAS DE UNIDADES DE OBRA

Control de ejecución

Se prestará especial atención en el control de ejecución de.

-Soporte:

Se verificará que el soporte esté liso. En su caso, espesor de la capa de la base de mortero o capa de regularización.

-Replanteo:

Distancia entre anclajes. Juntas. Nivelación

-Ejecución:

Características de los anclajes y de las piezas. Material y espesor de los anclajes, espesor y posición de los taladros, etc.

Sujeción de los anclajes al soporte, resistencia.

Disposición de elementos para la evacuación del agua, si es el caso, según CTE DB HS 1.

Espeor de la cámara.

-Comprobaciones finales:

Planeidad en varias direcciones. Se inspeccionará el aplacado para verificar que no presentará imperfecciones o irregularidades como cejas, teniendo en cuenta las tolerancias

PROYECTO DE ADECUACIÓN DE LOCAL DESTINADO A HELADERÍA Y PASTELERÍA, SITO EN CALLE MÁRQUEZ MÉNITO,

PI: 00, Pt: 13, CENTRO COMERCIAL, URB. EL SANTISCAL, ARCOS DE LA FRONTERA, CÁDIZ



indicadas anteriormente.

Se comprobarán las juntas. Aplomado del aplacado. Si hay rejuntado: Relleno y color.

CRITERIOS DE MEDICIÓN Y VALORACIÓN DE UNIDADES DE OBRA

El criterio de medición y valoración será el que se especifique en el texto de cada partida, en el caso de que no venga recogido se seguirán los siguientes criterios:

-Piezas recibidas al soporte con dispositivos de anclaje:

m2 de aplacado incluyendo rejuntado, anclajes y mochetas, descontando huecos, incluso eliminación de restos y limpieza. Totalmente terminado.

-Piezas recibidas al soporte mediante material de agarre y piezas metálicas, en su caso:

m2 de revestimiento con placas o plaquetas de piedra natural, colocadas incluyendo material de rejuntado (cementoso, de resinas reactivas o lechada de mortero coloreado), incluido cortes, eliminación de restos y limpieza. Totalmente terminado.

MEDIDAS PARA ASEGURAR LA COMPATIBILIDAD ENTRE PRODUCTOS, ELEMENTOS Y SISTEMAS CONSTRUCTIVOS DE UNIDADES DE OBRA

Se impedirá el contacto del aplacado con otros elementos tales como otros paramentos, suelos, pilares, etc., colocando juntas perimetrales.

Para prevenir el fenómeno electroquímico de la corrosión galvánica entre metales con diferente potencial, se adoptarán las siguientes medidas:

Se evitará colocar dos metales de distinto potencial en contacto, de no ser posible impedir el contacto entre dos metales, se elegirán metales próximos en la serie galvánica.

Aislar eléctricamente los metales con diferente potencial.

Impedir el acceso de agua y oxígeno a la zona de unión de los dos metales.

Las variedades de piedra porosas no se utilizarán en zonas donde se prevean heladas.

No se utilizarán areniscas con importante presencia de arcillas, cloruros o yeso, ya que pueden experimentar importantes transformaciones en el exterior que producen descomposiciones acompañadas de bajas importantes de resistencia.

Se impedirá el empleo de piedra con compuestos ferrosos (óxidos de hierro o compuestos piritosos), cuya acción puede afectar a la resistencia de la propia placa en ambientes agresivos.

No se utilizarán las variedades de piedra de elevado coeficiente de absorción (> 5%), en zonas próximas al mar, ya que presentan riesgo de verse sometidas a una aportación importante de cloruros.

PROYECTO DE ADECUACIÓN DE LOCAL DESTINADO A HELADERÍA Y PASTELERÍA, SITO EN CALLE MARQUES MERITO,
Pl: 00, Pt: 13, CENTRO COMERCIAL, URB. EL SANTISCAL, ARCOS DE LA FRONTERA, 2021-01434



Se aconseja separar las piezas de piedra porosas del aluminio mediante dos manos de pintura bituminosa, u otro elemento espaciador. Se deberá tener especial cuidado con algunos tipos de ladrillos que tienen cloruros en su composición, ya que estos pueden acelerar el proceso de corrosión. Cuando el aplacado esté expuesto a situaciones de humedad repetitivas, se podrá determinar mediante ensayo la presencia de sales como cloruros y sulfatos.

Se dan las siguientes incompatibilidades entre el sistema de fijación y el tipo de soporte:

No se utilizarán anclajes fijados mecánicamente al soporte cuando éste sea de ladrillos y bloque huecos, dada su heterogeneidad.

Para impedir las corrosiones de tipo galvánico entre los diferentes elementos que componen el cuerpo del anclaje, no se utilizarán sistemas de anclaje con diferentes metales

(aluminio y acero inoxidable, acero inoxidable y acero al carbono), y si se optase por admitirlos, se interpondrán casquillos o arandelas separadoras, inertes o de nula conductividad eléctrica.

No se utilizarán anclajes fijados con cajeados retacados con mortero en el soporte cuando éste sea de hormigón armado, en masa, o estructura metálica.

Se colocarán casquillos separadores de material elástico y resistente a la intemperie (por ejemplo nailon o EPDM), para evitar el contacto directo entre el anclaje y la piedra.

Las carpinterías, barandillas y todo elemento de sujeción irán fijados a la fábrica, y nunca al aplacado.

VERIFICACIONES Y PRUEBAS DE SERVICIO

Como se recoge en el CTE DB HR Capítulo 5.3: En el caso de que se realicen mediciones in situ mediciones in situ para verificar las exigencias de aislamiento acústico a ruido aéreo y de limitación del tiempo de reverberación, se harán por laboratorios y conforme a lo establecido en las UNE-EN ISO 140-4, UNE-EN ISO 16283-1:2015 y UNE-EN ISO 140-5:1999 para ruido aéreo y en la UNE-EN ISO 3382, UNE-EN ISO 3382-1:2010 y UNE-EN ISO 3382-2:2008 para tiempo de reverberación. La valoración global de resultados de las mediciones de aislamiento se realizará conforme a las definiciones de diferencia de niveles estandarizada para cada tipo de ruido según lo establecido en el Anejo H del DB HR.

Se admiten tolerancias en el cumplimiento de las exigencias del DB HR entre los valores obtenidos por mediciones in situ y los valores límite establecidos en el apartado 2.1 del DB HR: - Aislamiento a ruido de impacto: 3 dB. - Tiempo de reverberación: 0,1 segundos.

Para fachadas, si existieran aberturas de admisión de aire, según DB-HS 3, sistemas con dispositivo de cierre, tales como aireadores o sistemas de microventilación, la verificación de la exigencia de aislamiento acústico frente a ruido exterior se realizará con dichos dispositivos cerrados.

E13. CARPINTERIA DE MADERA

Artículo: E13 **CARPINTERÍA DE MADERA**
E13

CARACTERÍSTICAS TÉCNICAS Y CONDICIONES DE SUMINISTRO Y RECEPCIÓN DE MATERIALES

Puertas y ventanas, en general:

Ventanas y puertas peatonales exteriores sin características de resistencia al fuego y/o control de humo.

Puertas industriales, comerciales, de garaje y portones. Materiales sin características de resistencia al fuego o control de humos.

Herrajes para la edificación. Dispositivos de emergencia accionados por una manilla o un pulsador para salidas de socorro.

Herrajes para la edificación. Dispositivos antipánico para salidas de emergencia activados por una barra horizontal.

Herrajes para la edificación. Dispositivos de cierre controlado de puertas.

Herrajes para la edificación. Dispositivos de retención electromagnética para puertas batientes.

Herrajes para la edificación. Bisagras de un solo eje.

Herrajes para edificación. Cerraduras y pestillos.

Aireadores. Podrán ser dispositivos de microventilación con una permeabilidad al aire según UNE-EN 12207:2000 en la posición de apertura de clase 1.

Conforme al CTE DB HE 1, apartado 6, los materiales para huecos y lucernarios se caracterizan mediante los siguientes parámetros:

Marcos: transmitancia térmica UH,m (W/m²K). Absortividad á en funcide su color.

Conforme al CTE DB HE 1, apartado 6, se verificará que los materiales cumplen las especificaciones de proyecto respecto a las propiedades higrotérmicas de los mismos: la transmitancia térmica U y el factor solar g para la parte semitransparente del hueco y por la transmitancia térmica U y la absorptividad para los marcos de huecos, cumpliendo con la transmitancia máxima exigida a los cerramientos que componen la envolvente térmica.

Los valores de resistencia a la permeabilidad al aire de los huecos (capacidad de paso del aire, en función de la diferencia de presiones, expresada en m³/h), que se mide

para una sobrepresión de 100 Pa. Según el apartado 2.2.1.2 del CTE DB HS-1 serán inferiores o iguales a los siguientes:

Zonas climáticas de invierno A y B: 50 m³/h m² (clase 1, clase 2, clase 3, clase 4);

Zonas climáticas de invierno C, D y E: 27 m³/h m² (clase 2, clase 3, clase 4).

Las ventanas y puertas también se clasifican por la clase de ventana (clase 1, clase 2, clase 3, clase 4) conforme la norma UNE-EN 12207:2000, como se recoge en el CTE

DB HR, apartado 4.2,

Los precercos, podrá ser de madera, de perfil tubular conformado en frío de acero galvanizado.

Accesorios para el montaje de los perfiles: escuadras, tornillos, patillas de fijación, etc.; burleros de goma, cepillos, además de todos accesorios y herrajes precisos (de material

inoxidable).

En correderas: Juntas perimetrales. Cepillos.

-Carpintería de madera:

Tableros derivados de la madera para utilización en la construcción.

Perfiles de madera. La madera utilizada en los perfiles será de peso específico no inferior a 450 kg/m³ y un contenido de humedad no mayor del 15% ni menor del 12% y no

mayor del 10% cuando sea maciza. Sin alabeos, ni ataques de hongos o insectos, abolladuras, ni fendas. Ejes rectilíneos.

Clase de madera. Defectos aparentes. Geometría de las secciones. Cámara de descompresión. Orificios para desagüe. Dimensiones y características de los nudos y los

defectos aparentes de los perfiles. Deberá ir protegida

exteriormente con pintura, lacado o barniz.

Juntas de estanquidad.

Junquillos.

-Carpintería de aluminio:

Perfiles de marco: inercia de los perfiles, los ángulos de las juntas estarán soldados o vulcanizados, dimensiones adecuadas de la cámara o canales que recogen el agua de

condensación, orificios de desagüe (3 por metro), espesor mínimo de pared de los perfiles 1,5 mm color uniforme, sin

alabeos, fisuras, ni deformaciones, ejes rectilíneos.

Juntas perimetrales.

Junquillos: espesor mínimo 1 mm.

Chapa de vierteaguas: espesor mínimo 0,5 mm.

PROYECTO DE ADECUACIÓN DE LOCAL DESTINADO A HELADERÍA Y PASTELERÍA, SITO EN CALLE MARQUES MERITO,

PI: 00, Pt: 13, CENTRO COMERCIAL, URB. EL SANTISCAL, ARCOS DE LA FRONTERA, CÁDIZ 2021-01434



Correderas: Cepillos.

Protección orgánica: fundido de polvo de poliéster: espesor.

Ajuste de herrajes al sistema de perfiles. No interrumpirán las juntas perimetrales.

-Carpintería de acero:

Perfiles de chapa para marco: inercia de los perfiles, espesor de la chapa de 0,8 mm,

Perfiles de acero laminado en caliente o conformado en frío, (protegidos mediante imprimación anticorrosiva de 15

micras de espesor o galvanizado) o de acero inoxidable:

tolerancias dimensionales, sin grietas, ni deformaciones, ni alabeos, ejes rectilíneos, uniones de perfiles soldados en toda

su longitud. Dimensiones adecuadas de la cámara

que recoge el agua de condensación, y orificio de desagüe.

Junquillos de chapa. El espesor de la chapa 0,5 mm.

Herrajes ajustados al sistema de perfiles.

-Carpintería de materiales plásticos:

Perfiles para marcos. Perfiles de PVC. Paredes de espesor mínimo de 18 mm y peso específico de 1,40 gr/cm³.

Coefficiente de dilatación. Inercia de los perfiles. Modulo de

elasticidad. Uniones de perfiles soldados. Dimensiones adecuadas de la cámara que recoge el agua de condensación.

Orificios de desagüe. Color uniforme. Ejes rectilíneos.

Sin alabeos, fisuras, ni deformaciones.

Burletes perimetrales.

Junquillos. Espesor 1 mm.

Herrajes especiales para este material.

Masillas para el sellado perimetral: masillas elásticas permanentes y no rígidas.

-Puertas de vidrio:

Vidrio de silicato sodocálcico de seguridad templado térmicamente.

Vidrio de seguridad de silicato sodocálcico templado en caliente.

Vidrio borosilicatado de seguridad templado térmicamente.

CONDICIONES DE CONSERVACIÓN, ALMACENAMIENTO Y MANIPULACIÓN DE MATERIALES

En el almacenamiento se seguirán las instrucciones del fabricante y se mantendrán en sus embalajes originales.

Evitando el contacto directo con el terreno. Se almacenarán en lugar, libre de humedad, protegido de agentes

meteorológicos y protegidos de peligros de impacto.

PROYECTO DE ADECUACIÓN DE LOCAL DESTINADO A HELADERÍA Y PASTELERÍA, SITO EN CALLE MARQUES MERITO,
PI: 00, Pt: 13, CENTRO COMERCIAL, URB. EL SANTISCAL, ARCOS DE LA FRONTERA, CÁDIZ



CONTROL DE RECEPCIÓN DE MATERIALES

El control de recepción tiene por objeto comprobar que las características técnicas de los productos, equipos y sistemas suministrados satisfacen lo exigido en el proyecto. Este control comprenderá el control de la documentación de los suministros, realizado de acuerdo con el artículo 7.2.1 del CTE (incluso el marcado CE y la Declaración de Prestaciones, cuando sea pertinente), el control mediante distintivos de calidad o evaluaciones técnicas de idoneidad, según el artículo 7.2.2 del CTE y el control mediante ensayos, conforme al artículo 7.2.3. Los materiales cumplirán con lo especificado en el Reglamento Europeo de Productos de Construcción (RPC) 305/2011. Se atenderá a la última publicación en el B.O.E. del listado completo de la Normas Armonizadas de Productos de Construcción.

CARACTERÍSTICAS TÉCNICAS Y PROCESO DE EJECUCIÓN DE UNIDADES DE OBRA

Conforme al CTE DB HE 1, apartado 7, se indicarán las condiciones particulares de ejecución de los cerramientos de la envolvente térmica en el pliego de condiciones del proyecto.

Conforme al DB HR, apartado 4.2, en el pliego también se expresarán las características acústicas de los elementos constructivos que se obtendrán mediante ensayos en laboratorio. De obtenerse mediante métodos de cálculo, los valores obtenidos y la justificación de los cálculos deberán incluirse en la memoria del proyecto y consignarse en el pliego de condiciones.

Ejecución

Se verificará el replanteo, así como las dimensiones del hueco.

Previamente a su colocación se verificará que la carpintería conserva su protección, está en correcto estado y no le falta ningún componente. Se repasará la carpintería:

ajuste de herrajes, nivelación de hojas, etc. La cámara o canales que recogen el agua de condensación tendrán las dimensiones adecuadas; contando con, al menos, 3 orificios de desagüe por cada metro.

La carpintería se fijará al precerco o a la fábrica. Se verificará que el funcionamiento de los mecanismos de cierre y maniobra es suave y continuo. Los herrajes no interrumpirán las juntas perimetrales de los perfiles.

Las uniones entre perfiles se harán del siguiente modo:

Carpintería de material plástico: a inglete mediante soldadura térmica, a una temperatura de 180 °C, quedando unidos en todo su perímetro de contacto.

Carpintería de madera: con ensambles que aseguren su rigidez, quedando encolados en todo su perímetro de contacto.

Carpintería de acero: con soldadura que asegure su rigidez, quedando unidas en todo su perímetro de contacto.

Carpintería de aleaciones ligeras: con soldadura, vulcanizado, o escuadras interiores, unidas a los perfiles por tornillos, remaches o ensamble a presión.

Conforme al CTE DB HS 1, apartado 2.3.3.6. Si el grado de impermeabilidad exigido es 5, las carpinterías se retranquearán del paramento exterior de la fachada, disponiendo precerco y colocando una barrera impermeable en las jambas entre la hoja principal y el precerco, o en su caso el cerco, prolongada 10 cm hacia el interior del muro (véase la figura 2.11). Se sellará la junta entre el cerco y el muro con cordón en llagueado practicado en el muro para que quede encajado entre dos bordes paralelos, aunque conforme al HR, es conveniente sellar todas las posibles holguras existentes entre el premarco y/o marco y el cerramiento ciego de la fachada, debiendo rellenarse completamente toda la holgura (espesor del cerramiento de fachada), no sólo superficialmente. Si la carpintería está retranqueada del paramento exterior, se colocará vierteaguas, goterón en el dintel, etc. para que el agua de lluvia no llegue a la carpintería. El vierteaguas tendrá una pendiente hacia el exterior de 10° mínimo, será impermeable o colocarse sobre barrera impermeable, y tendrá goterón en la cara inferior del saliente según la figura 2.12. La junta de las piezas con goterón tendrá su misma forma para que no sea un puente hacia la fachada.

CONDICIONES PREVIAS A SU REALIZACIÓN DE UNIDADES DE OBRA**Soporte**

La fábrica en la que se vaya a colocar la carpintería deberá estar terminada, a falta de revestimientos. El cerco estará colocado y aplomado.

TOLERANCIAS ADMISIBLES DE UNIDADES DE OBRA

Conforme al CTE DB SUA 2, apartado 1.4 Las grandes superficies acristaladas que se puedan confundir con puertas o aberturas (lo que excluye el interior de viviendas) se señalarán en toda su longitud, señalización visualmente contrastada a una altura inferior entre 0,85 m y 1,1 m y a una altura superior entre 1,5 m y 1,7 m. Cuando existan montantes separados una distancia de 0,60 m, como máximo, o si la superficie acristalada cuenta al menos con un travesaño situado a la altura inferior antes mencionada, dicha señalización no será precisa.

CONDICIONES DE TERMINACIÓN DE UNIDADES DE OBRA

La carpintería quedará aplomada. Se deberá limpiar para recibir el acristalamiento, si lo llevara. Para asegurar la estanqueidad al aire y al agua, se sellarán las juntas carpintería-fachada en todo su perímetro exterior, con junta continua y uniforme, aplicando el sellado sobre superficies limpias y secas.

Carpinterías de aleaciones ligeras y de material plástico: una vez revestida la fábrica se retirará la protección.

Conforme al CTE DB SE M, apartado 3.2, las carpinterías de madera se protegerán contra posibles ataques de agentes bióticos y abióticos.

CONDICIONES DE CONSERVACIÓN Y MANTENIMIENTO DE UNIDADES DE OBRA

Se almacenarán en un lugar que no sea de paso para oficios que la pueda dañar, hasta su colocación. A la vez se protegerá de posibles golpes, lluvia y/o humedad en su lugar de almacenamiento.

Se llevarán a la zona de ejecución justo antes de ser instaladas.

La protección de la carpintería se mantendrá hasta que se haya revestido la fábrica y colocado el acristalamiento.

No se apoyarán ningún objeto que puedan dañarla.

Se consultará a la Dirección Facultativa en el caso de observar alguna anomalía, esta evaluará su importancia y dictaminará la solución a adoptar si fuera necesario.

CONTROL DE EJECUCIÓN, ENSAYOS Y PRUEBAS DE UNIDADES DE OBRA**Control de ejecución**

- Carpintería exterior.

Se prestará especial atención en el control de ejecución de:

Carpintería de madera: desplome máximo fuera de la vertical: 6 mm por m en puertas y 4 mm por m en ventanas.

Carpintería de material plástico: estabilidad dimensional longitudinal de la carpintería inferior a más menos el 5%.

PROYECTO DE ADECUACIÓN DE LOCAL DESTINADO A HELADERÍA Y PASTELERÍA, SITO EN CALLE MÁRQUEZ MÉRITO,

Pl: 00, Pt: 13, CENTRO COMERCIAL, URB. EL SANTISCAL, ARCOS DE LA FRONTERA, CÁDIZ



Puertas de vidrio: control del espesor de los vidrios.
Preparación del hueco: replanteo. Dimensiones. Se fijan las tolerancias en límites absorbibles por la junta. Precerco, controlar que carece de alabeos o descuadres producidos por la obra. Colocación de lámina impermeabilizante entre antepecho y vierteaguas. Lámina impermeabilizante en puertas balconeras. Realización de los huecos laterales en muros para el anclaje, en su caso.

Fijación de la ventana: se comprobará la colocación y fijación del cerco. Empotramiento adecuado de las fijaciones laterales. Fijación al antepecho. Fijación a la caja de persiana o dintel.

Sellado:

- ventanas de madera: recibido de los cercos con argamasa o mortero de cemento. Sellado con masilla.

- ventanas metálicas: fijación al muro.

- ventanas de aluminio: impedir el contacto directo con el cemento o la cal mediante precerco de madera, o si no existe precerco mediante pintura de protección (bituminosa).

- ventanas de material plástico: fijación con sistema de anclaje elástico. Junta perimetral entre marco y obra de 5 mm.

Sellado perimetral con masillas elásticas permanentes

(no rígida).

- Para todos los casos se rellenarán completamente las holguras y fisuras entre el cerramiento de fachada y los marcos y/o premarcos (se rellena el ancho del premarco).

Se atenderá a lo especificado en el CTE DB SUA 1. Los acristalamientos exteriores cumplen lo especificado para facilitar su limpieza desde el interior o desde el exterior.

Se atenderá a lo especificado en el CTE DB SI 3 punto 6. Las puertas previstas como salida de planta o de edificio y las previstas para la evacuación de > 50 personas, cumplen lo especificado.

Se atenderá a lo especificado en el CTE DB HE 1. Estará garantizada la resistencia a la permeabilidad al aire.

Se atenderá a lo especificado en el CTE DB HR la fijación de los cercos de las carpinterías que forman los huecos deberá realizarse de tal manera que quede garantizada la estanquidad a la permeabilidad del aire.

Comprobación final:

Se atenderá a lo especificado en el CTE DB SUA 2. Las grandes superficies acristaladas que puedan confundirse con puertas o aberturas (lo que excluye el interior de las viviendas), y puertas de vidrio sin tiradores o cercos, estarán señalizadas. Si existe una puerta corredera de accionamiento manual, incluidos sus mecanismos de apertura y

cierre, la distancia hasta el objeto fijo más próximo es como mínimo 20 cm.

Conforme al CTE DB SI 3. Los siguientes casos cumplen lo establecido en el DB:

- las puertas previstas como salida de planta o de edificio y las previstas para la evacuación de más de 50 personas.

PROYECTO DE ADECUACIÓN DE LOCAL DESTINADO A HELADERÍA Y PASTELERÍA, SITO EN CALLE MARQUES MERITO,
Pl: 00, Pt: 13, CENTRO COMERCIAL, URB. EL SANTISCAL, ARCOS DE LA FRONTERA, 2021-01434



- Las puertas giratorias, excepto cuando sean automáticas y dispongan de un sistema que permita el abatimiento de sus hojas en el sentido de la evacuación, ante una emergencia o incluso si existe fallo de suministro eléctrico.

- Carpintería interior:

Se prestará especial atención en el control de ejecución de:

Puertas de madera: desplome máximo fuera de la vertical: 6 mm.

Comprobación proyecto:

Conforme al CTE DB SUA 2. Altura libre de paso en zonas de circulación, en zonas de uso restringido y en los umbrales de las puertas la altura libre; según ORDEN PRE/446/2008, si corresponde, anchura de paso, altura libre y sentido de apertura.

Replanteo:

Conforme al CTE DB SUA 2. Barrido de la hoja en puertas situadas en pasillos de anchura menor a 2,50 m. En puertas de vaivén, percepción de personas a través de las partes transparentes o translúcidas.

Se cumplirá los requerimientos del CTE DB SUA 2, en los siguientes casos:

- Vidrios existentes en las áreas con riesgo de impacto.
- Partes vidriadas de puertas y cerramientos de duchas y bañeras.
- Superficies acristaladas que se puedan confundir con puertas o aberturas (salvo el interior de las viviendas).
- Puertas de vidrio que no dispongan de elementos que permitan identificarlas.
- Puertas correderas de accionamiento manual.

En el caso de puertas que disponen de bloqueo desde el interior, cumplirán lo establecido en el CTE DB SUA 3.

Se cumplirá los requerimientos del CTE DB SI 1, en los siguientes casos:

- Puertas de comunicación de las zonas de riesgo especial con el resto del edificio.
- Puertas de los vestíbulos de independencia.
- Se cumplirá los requerimientos del CTE DB SI 3, respecto a dimensionado y condiciones de en los siguientes casos:

Puertas y pasos, puertas de salida de recintos, puertas situadas en recorridos de evacuación y previstas como salida de planta o de edificio.

Respecto a la fijación y colocación se controlará que la holgura de hoja a cerco sea como máximo 3 mm. Además de la holgura con pavimento. Y el número de pernos o bisagras.

Mecanismos de cierre; tipos según especificaciones de proyecto. Colocación. Disposición de condena por el interior.

Se controlará la idoneidad de los acabados: lacado, barnizado, pintado.

Los materiales que no se ajusten a lo especificado se retirarán.

Ensayos y pruebas

- Carpintería interior:

Se realizará la prueba de funcionamiento: apertura y accionamiento de cerraduras.

- Carpintería exterior:

Prueba de funcionamiento: funcionamiento de la carpintería.

Prueba de escorrentía en carpintería de acero, aleaciones ligeras y material plástico: estanquidad al agua. Se realizará en el paño más desfavorable, conjuntamente con la prueba de escorrentía de fachadas.

CRITERIOS DE MEDICIÓN Y VALORACIÓN DE UNIDADES DE OBRA

El criterio de medición y valoración será el que se especifique en el texto de cada partida, en el caso de que no venga recogido se seguirán los siguientes criterios: m² de carpintería o superficie del hueco a cerrar, incluyendo herrajes de cierre y de colgar, y accesorios precisos; así como colocación, sellado, pintura, lacado o barniz cuando se trate de carpintería de madera, protección durante las obras y limpieza final. Totalmente terminada. No se incluyen persianas o toldos, ni acristalamientos.

MEDIDAS PARA ASEGURAR LA COMPATIBILIDAD ENTRE PRODUCTOS, ELEMENTOS Y SISTEMAS CONSTRUCTIVOS DE UNIDADES DE OBRA

Para prevenir el fenómeno electroquímico de la corrosión galvánica entre metales con diferente potencial, se adoptarán las siguientes medidas:

Se evitará colocar dos metales de distinto potencial en contacto, de no ser posible impedir el contacto entre dos metales, se elegirán metales próximos en la serie galvánica.

Se aislarán eléctricamente los metales con diferente potencial.

Se impedirá el acceso de agua y oxígeno a la zona de unión de los dos metales.

Carpinterías de aleaciones ligeras: se impedirá el contacto directo con el cemento o la cal, mediante precerco de madera, u otras protecciones. Se impedirá la formación de puentes galvánicos por la unión de distintos materiales (soportes formados por paneles ligeros, montantes de muros cortina, etc.).

Carpinterías de acero sin protección, no entrará en contacto con el yeso.

Conforme al CTE DB SE A, apartado. 3. Durabilidad. Se deberá prevenir la posible corrosión del acero evitando el contacto directo con el aluminio de las carpinterías de cerramiento, muros cortina, etc.

Deberá tenerse especial precaución en la posible formación de puentes galvánicos por la unión de distintos materiales.

VERIFICACIONES Y PRUEBAS DE SERVICIO

Como se recoge en el CTE DB HR Capítulo 5.3: En el caso de que se realicen mediciones in situ mediciones in situ para verificar las exigencias de aislamiento acústico a ruido aéreo y de limitación del tiempo de reverberación, se harán por laboratorios y conforme a lo establecido en las UNE- EN ISO 140-4, UNE-EN ISO 16283-1:2015 y UNE-EN ISO 140-5:1999 para ruido aéreo y en la UNE-EN ISO 3382, UNE-EN ISO 3382-1:2010 y UNE-EN ISO 3382-2:2008 para tiempo de reverberación. Según lo establecido en el Anejo H del DB HR, la valoración global de resultados de las mediciones de aislamiento se realizará conforme a las definiciones de diferencia de niveles estandarizada para cada tipo de ruido.

Se admiten tolerancias en el cumplimiento de las exigencias del DB HR entre los valores obtenidos por mediciones in situ y los valores límite establecidos en el apartado 2.1 del DB HR: - Aislamiento a ruido de impacto: 3 dB. - Tiempo de reverberación: 0,1 segundos.

En las fachadas, si existieran aberturas de admisión de aire, según DB-HS 3, sistemas con dispositivo de cierre, tales como aireadores o sistemas de microventilación, la exigencia de aislamiento acústico frente a ruido exterior, se comprobará con dichos dispositivos cerrados.

Artículo: E13P **PERSIANAS, CAPIALZADOS Y CELOSÍAS**
E13P

CARACTERÍSTICAS TÉCNICAS Y CONDICIONES DE SUMINISTRO Y RECEPCIÓN DE MATERIALES

Las persianas estará formada por lamas de, aluminio, PVC o madera, siendo la lama inferior más rígida que las restantes. Podrán ser enrollables o de celosía.

Lamas de aluminio: anchura mínima 1,10 cm, altura máxima 6 cm. Calidad del sellado del recubrimiento anódico. Anodizado: 20 micras en exteriores, 25 micras en ambiente marino.

Lamas de PVC: Espesor del perfil: mínimo 1 mm. Peso específico: mínimo 1,40 gr/cm³.

PROYECTO DE ADECUACIÓN DE LOCAL DESTINADO A HELADERÍA Y PASTELERÍA, SITO EN CALLE MARQUES MERITO,
PI: 00, Pt: 13, CENTRO COMERCIAL, URB. EL SANTISCAL, ARCOS DE LA FRONTERA, CÁDIZ 2021-01434



Lamas de madera: anchura mínima 1,10 cm, altura máxima 6 cm. Humedad: inferior a 8% en zona interior y a 12% en zona de costa. Dimensiones, Inercia. Nudos. Fendas y acebolladuras. Peso específico. Dureza.
 -Las guías estarán formadas por perfiles en U, de acero galvanizado o aluminio anodizado y de espesor mínimo 1 mm.
 -Sistema de accionamiento.
 Sistema de accionamiento manual:
 La cinta será de material flexible, presentará una resistencia a tracción cuatro veces superior al peso de la persiana.
 La polea será de PVC o de acero o aluminio, protegidos contra la corrosión.
 El rodillo será capaz de soportar el peso de la persiana y resistente a la humedad.
 Sistema de accionamiento mecánico:
 La polea será de PVC o de acero o aluminio, protegidos contra la corrosión.
 El rodillo será capaz de soportar el peso de la persiana y resistente a la humedad.
 El cable irá alojado en un tubo de PVC rígido y estará formado por hilos de acero galvanizado.
 El mecanismo del torno estará alojado en caja de acero galvanizado, aluminio anodizado o PVC rígido.
 -En cualquier caso la caja de persiana será de madera, chapa metálica u hormigón, estará cerrada por elementos resistentes a la humedad siendo estancas al aire y al agua.
 de lluvia; serán practicable desde el interior del local y contarán con un sistema de bloqueo desde el interior, en puntos donde se precise tomar medidas contra el robo. No
 constituirá puente térmico. Lo más conveniente es que se trate de cajones prefabricados, y de ser posible, con un aislamiento acústico en la cámara.
 Los aireadores podrán ser dispositivos de microventilación con una permeabilidad al aire según UNE-EN 12207:2000 en la posición de apertura de clase 1.

CARACTERÍSTICAS TÉCNICAS Y PROCESO DE EJECUCIÓN DE UNIDADES DE OBRA

Conforme al DB HR, apartado 4.2, en el pliego también se expresarán las características acústicas de los elementos constructivos que se obtendrán mediante ensayos en laboratorio. De obtenerse mediante métodos de cálculo, los valores obtenidos y la justificación de los cálculos deberán incluirse en la memoria del proyecto y consignarse en el pliego de condiciones.
 Ejecución

PROYECTO DE ADECUACIÓN DE LOCAL DESTINADO A HELADERÍA Y PASTELERÍA, SITO EN CALLE MARQUES MERITO,
 PI: 00, Pt: 13, CENTRO COMERCIAL, URB. EL SANTISCAL, ARCOS DE LA FRONTERA, CÁDIZ



-Cuando se trate de persiana enrollable:

Se colocarán las guías, aplomándolas, y fijándolas al muro mediante anclaje de sus patillas o atornillado. Para su fijación, estarán provistas de perforaciones o patillas equidistantes. Las patillas tendrán un espesor mayor a 1 mm y una longitud de 10 cm como mínimo. Para alturas hasta 250 cm presentarán 3 puntos de fijación, 4 puntos para alturas hasta 350 cm y 5 puntos para alturas mayores. Los puntos de fijación extremos distarán de éstos 25 cm como máximo. Las guías penetrarán 5 cm en la caja de enrollamiento y estarán separadas como mínimo 5 cm de la carpintería.

La persiana se introducirán en las guías, entre éstas y las lamas habrá una holgura de 5 mm.

El rodillo se unirá a la polea y se fijará, mediante anclaje de sus soportes a las paredes de la caja de enrollamiento cuidando que quede horizontal.

Se fijará al paramento el mecanismo de enrollamiento automático, en el mismo plano vertical que la polea y a 80 cm del suelo.

La cinta se unirá en sus extremos con el mecanismo de enrollamiento automático y la polea, quedando tres vueltas de reserva cuando la persiana esté cerrada.

La lama superior de la persiana, tendrá cintas para poder fijarla al rodillo. La inferior será más rígida que las restantes y presentará de dos toques a 20 cm de los extremos para evitar que se introduzca totalmente en la caja de enrollamiento.

-Cuando se trate de persiana de celosía:

En el caso de ser abatible, el marco se fijará, con dos puntos de fijación como mínimo cada lado del marco, mediante tornillos o patillas,

En el caso de ser corredera, las guías se fijarán adosadas al muro y paralelas a los lados del hueco, mediante tornillos o patillas. Los herrajes de colgar y los pivotes guía se fijarán a la persiana a 5 cm de los extremos.

En el caso de ser plegable, las guías se fijarán mediante tornillos o patillas, adosadas o empotradas en el muro y paralelas entre sí. Colocándose herrajes de colgar cada dos hojas, de manera que ambos queden en la misma vertical.

CONDICIONES PREVIAS A SU REALIZACIÓN DE UNIDADES DE OBRA

Soporte

La fachada estará terminada incluidos los huecos de fachada con la carpintería colocada, el aislamiento y el revestimiento interior.

CONDICIONES DE TERMINACIÓN DE UNIDADES DE OBRA

La persiana quedará aplomada, ajustada y perfectamente limpia.

CONDICIONES DE CONSERVACIÓN Y MANTENIMIENTO DE UNIDADES DE OBRA

No se someterá a las persianas a esfuerzos para los que no han sido diseñadas.

Se protegerán adecuadamente para que no sufran daños o se ensucien.

Se consultará a la Dirección Facultativa en el caso de observar alguna anomalía, esta evaluará su importancia y dictaminará la solución a adoptar si fuera necesario.

CONTROL DE EJECUCIÓN, ENSAYOS Y PRUEBAS DE UNIDADES DE OBRA

Control de ejecución

Se prestará especial atención en el control de ejecución de.

-Disposición y fijación.

Control de situación y aplomado de las guías: penetración en la caja, 5 cm. Separación de la carpintería, 5 cm como mínimo.

Fijación de las guías.

Fijación de la caja de persiana.

Estandaridad de las juntas de encuentro de la caja con el muro.

Se atenderá a lo especificado en el CTE DB HR la fijación de las cajas de persiana deberá realizarse de tal manera que quede garantizada la estanquidad a la permeabilidad del aire.

Aislante térmico.

Para evitar puentes térmicos derivados de una correcta ejecución se atenderá a los detalles constructivos correspondientes.

-Comprobación final.

Se comprobará que la lama inferior sea más rígida y presente los toques para impedir la penetración de la persiana en la caja. Se comprobará el funcionamiento del sistema de bloqueo desde el interior, si existiera.

Ensayos y pruebas

Se probará el accionamiento de la persiana. Subida, bajada y fijación a una altura.

CRITERIOS DE MEDICIÓN Y VALORACIÓN DE UNIDADES DE OBRA

El criterio de medición y valoración será el que se especifique en el texto de cada partida, en el caso de que no venga recogido se seguirán los siguientes criterios: ud o m2 de hueco cerrado con persiana, incluyendo todos los mecanismos y accesorios precisos para su funcionamiento. Totalmente montada.

MEDIDAS PARA ASEGURAR LA COMPATIBILIDAD ENTRE PRODUCTOS, ELEMENTOS Y SISTEMAS CONSTRUCTIVOS DE UNIDADES DE OBRA

Se adoptarán las siguientes medidas con el fin de prevenir el fenómeno electroquímico de la corrosión galvánica entre metales con diferente potencial:

Se evitará colocar dos metales de distinto potencial en contacto, de no ser posible impedir el contacto entre dos metales, se elegirán metales próximos en la serie galvánica.

Aislar eléctricamente los metales con diferente potencial.

Impedir el acceso de agua y oxígeno a la zona de unión de los dos metales.

Se impedirán los contactos entre los siguientes metales:

Aluminio con: plomo y cobre.

Cobre con: acero inoxidable. Proceso de ejecución.

Acero dulce con: cobre, plomo y acero inoxidable.

Zinc en contacto con: cobre, acero, plomo y acero inoxidable.

Plomo con: cobre y acero inoxidable.

PROYECTO DE ADECUACIÓN DE LOCAL DESTINADO A HELADERÍA Y PASTELERÍA, SITO EN CALLE MARQUES MÉRITO,

PI: 00, Pt: 13, CENTRO COMERCIAL, URB. EL SANTISCAL, ARCOS DE LA FRONTERA, CÁDIZ 2021-01434



Artículo: E13SB **BARANDILLAS**
E13SB

CARACTERÍSTICAS TÉCNICAS Y CONDICIONES DE SUMINISTRO Y RECEPCIÓN DE MATERIALES

Bastidor:

Los perfiles que conforman el bastidor podrán ser de acero galvanizado, aleación de aluminio anodizado, etc.

Perfiles de madera.

Perfiles de aluminio anodizado.

Perfiles laminados en caliente de acero y chapas.

Perfiles huecos de acero.

-Pasamanos:

Tendrá las mismas condiciones exigidas a las barandillas; en caso de utilizar tornillos de fijación, por su posición, quedarán protegidos del contacto directo con el usuario.

-Entrepaños:

PROYECTO DE ADECUACIÓN DE LOCAL DESTINADO A HELADERÍA Y PASTELERÍA, SITO EN CALLE MARQUES MERITO,
Pl: 00, Pt: 13, CENTRO COMERCIAL, URB. EL SANTISCAL, ARCOS DE LA FRONTERA, CÁDIZ



Para el relleno de los huecos del bastidor se colocarán entrepaños que podrán ser de poliéster reforzado con fibra de vidrio, PVC, fibrocemento, polimetacrilato, etc., con espesor mínimo de 5 mm; también podrán ser de vidrio (armado, templado o laminado), etc.

-Los anclajes podrán realizarse mediante:

Placa aislada, para fijación de las pilastras cuando sus ejes disten del borde del forjado no menos de 10 cm y para fijación de barandales a los muros laterales, en barandillas de acero.

Angular continuo, para fijación de las pilastras cuando sus ejes disten del borde del forjado no menos de 10 cm, o se sitúen en su cara exterior, en barandillas de acero. Pletina continua, para fijación de las pilastras cuando sus ejes disten del borde del forjado no menos de 10 cm, coincidiendo con algún elemento prefabricado del forjado, en barandillas de acero.

Pata de agarre, para fijación de las pilastras cuando sus ejes disten del borde del forjado no menos de 10 cm, en barandillas de aluminio.

-Piezas especiales, usadas normalmente para fijación de pilastras, y de barandales con tornillos en barandillas de aluminio.

En caso de materiales y equipos de origen industrial, cumplirán las condiciones funcionales y de calidad fijadas en las correspondientes normas y disposiciones vigentes relativas a fabricación y control industrial. Cuando el material o equipo llegue a obra con certificado de origen industrial que acredite el cumplimiento de dichas condiciones, normas o disposiciones, su recepción se realizará comprobando, únicamente, sus características aparentes.

CONTROL DE RECEPCIÓN DE MATERIALES

El control de recepción tiene por objeto comprobar que las características técnicas de los productos, equipos y sistemas suministrados satisfacen lo exigido en el proyecto. Este control comprenderá el control de la documentación de los suministros, realizado de acuerdo con el artículo 7.2.1 del CTE (incluso el marcado CE y la Declaración de Prestaciones, cuando sea pertinente), el control mediante distintivos de calidad o evaluaciones técnicas de idoneidad, según el artículo 7.2.2 del CTE y el control mediante ensayos, conforme al artículo 7.2.3.

Los materiales cumplirán con lo especificado en el Reglamento Europeo de Productos de Construcción (RPC) 305/2011. Se atenderá a la última publicación en el B.O.E. del listado completo de la Normas Armonizadas de Productos de Construcción.

CARACTERÍSTICAS TÉCNICAS Y PROCESO DE EJECUCIÓN DE UNIDADES DE OBRA

Ejecución

Se replanteará la barandilla en obra, marcando la situación de los anclajes.

Se alineará sobre los puntos de replanteo, se presentará y aplomará con tornapuntas, mediante puntos de soldadura o atornillado suave se fijará a los anclajes provisionalmente.

Según la elección del sistema de anclaje (placas, pletinas o angulares) se determinará la distancia entre el eje de las pilastras y el borde de los elementos resistentes. La protección contra empujes y golpes durante todo el proceso de instalación será garantizada por los anclajes, así como la función de mantener el aplomado de la barandilla hasta que quede finalmente fijada al soporte.

Si los son aislados, se recibirán con mortero de cemento en los cajeados previstos al efecto en forjados y muros; si son continuos, se recibirán directamente al hormigonar el forjado.

Cuando los forjados estén ya ejecutados los anclajes se fijarán mediante tacos de expansión con empotramiento de al menos 45 mm y tornillos. Las fijaciones se realizarán con, al menos con dos tacos separados entre sí 50 mm.

Cuando sea posible se fijarán los barandales a los muros laterales mediante anclajes.

La unión del perfil de la pilastra con el anclaje se realizará por soldadura.

Se respetarán las juntas estructurales con juntas de dilatación de 40 mm de ancho entre barandillas.

Para casos de entrepaños y/o pasamanos desmontables, serán desmontables siempre desde el interior y se fijarán por medio de tornillos, junquillos, o piezas de ensamblaje.

CONDICIONES PREVIAS A SU REALIZACIÓN DE UNIDADES DE OBRA

Soporte

Las barandillas se fijarán a elementos resistentes, como fábricas, forjados, etc. En el caso de antepechos de fábrica, estos tendrán un espesor mínimo de 15 cm. De ser posible los barandales se fijarán a los muros laterales mediante anclajes.

CONDICIONES DE TERMINACIÓN DE UNIDADES DE OBRA

El sistema de anclaje al muro será estanco al agua, mediante sellado y recebado con mortero del encuentro de la barandilla con el elemento al que se ancle.

CONDICIONES DE CONSERVACIÓN Y MANTENIMIENTO DE UNIDADES DE OBRA

Se revisarán los anclajes hasta su entrega.

Se mantendrán limpias.

No se utilizarán, las barreras de protección, como tablonos apoyo de andamios ni elementos destinados a la subida de cargas.

Se consultará a la Dirección Facultativa en el caso de observar alguna anomalía, esta evaluará su importancia y dictaminará la solución a adoptar si fuera necesario.

CONTROL DE EJECUCIÓN, ENSAYOS Y PRUEBAS DE UNIDADES DE OBRA

Control de ejecución

Se prestará especial atención en el control de ejecución de.

Aplomado y nivelado de la barandilla.

Se comprobará la altura y entrepaños (huecos).

Se comprobará la fijación del anclaje según lo especificado en proyecto.

Ensayos y pruebas

Conforme al CTE DB SE AE, apartado 3.2. Se verificará que las barreras de protección tengan resistencia y rigidez suficiente para resistir la fuerza horizontal establecida en dicho apartado, en función de la zona en que se encuentren. La fuerza se aplicará a 1,2 m o sobre el borde superior del elemento, si éste está situado a menos altura.

Las barreras de protección situadas delante de asientos fijos, resistirán una fuerza horizontal en el borde superior de 3 kN/m y una fuerza vertical uniforme de 1,0 kN/m, como mínimo, aplicada en el borde exterior.

En las zonas de tráfico y aparcamiento, los parapetos, barandillas, petos y otros elementos que delimiten áreas accesibles para los vehículos resistirán una fuerza horizontal,

PROYECTO DE ADECUACIÓN DE LOCAL DESTINADO A HELADERÍA Y PASTELERÍA, SITO EN CALLE MÁRQUEZ MÉRITO,

Pl: 00, Pt: 13, CENTRO COMERCIAL, URB. EL SANTISCAL, ARCOS DE LA FRONTERA, CÁDIZ



uniformemente distribuida sobre una longitud de 1 m, aplicada a 1,2 m de altura sobre el nivel de la superficie de rodadura o sobre el borde superior del elemento si éste está situado a menos altura, cuyo valor característico se definirá en el proyecto en función del uso específico y de las características del edificio, no siendo inferior a $q_k = 50 \text{ kN}$.

CRITERIOS DE MEDICIÓN Y VALORACIÓN DE UNIDADES DE OBRA

El criterio de medición y valoración será el que se especifique en el texto de cada partida, en el caso de que no venga recogido se seguirán los siguientes criterios: ml incluso pasamanos y piezas especiales, totalmente montado.

MEDIDAS PARA ASEGURAR LA COMPATIBILIDAD ENTRE PRODUCTOS, ELEMENTOS Y SISTEMAS CONSTRUCTIVOS DE UNIDADES DE OBRA

Se adoptarán las siguientes medidas con el fin de prevenir el fenómeno electroquímico de la corrosión galvánica entre metales con diferente potencial:

Se evitará colocar dos metales de distinto potencial en contacto, de no ser posible impedir el contacto entre dos metales, se elegirán metales próximos en la serie galvánica.

Aislar eléctricamente los metales con diferente potencial.

Impedir el acceso de agua y oxígeno a la zona de unión de los dos metales.

Se impedirán los contactos entre los siguientes metales:

Aluminio con: plomo y cobre.

Cobre con: acero inoxidable. Proceso de ejecución.

Acero dulce con: cobre, plomo y acero inoxidable.

Zinc en contacto con: cobre, acero, plomo y acero inoxidable.

Plomo con: cobre y acero inoxidable.

PROYECTO DE ADECUACIÓN DE LOCAL DESTINADO A HELADERÍA Y PASTELERÍA, SITO EN CALLE MARQUES MERITO,
Pl: 00, Pt: 13, CENTRO COMERCIAL, URB. EL SANTISCAL, ARCOS DE LA FRONTERA, 2021-01434



E14. CARPINTERÍA DE ALUMINIO, PVC Y PUR**Artículo: E14 CARPINTERÍA DE ALUMINIO, PVC Y PUR**
E14**CARACTERÍSTICAS TÉCNICAS Y CONDICIONES DE SUMINISTRO Y RECEPCIÓN DE MATERIALES**

Puertas y ventanas, en general:

Ventanas y puertas peatonales exteriores sin características de resistencia al fuego y/o control de humo.

Puertas industriales, comerciales, de garaje y portones. Materiales sin características de resistencia al fuego o control de humos.

Herrajes para la edificación. Dispositivos de emergencia accionados por una manilla o un pulsador para salidas de socorro.

Herrajes para la edificación. Dispositivos antipánico para salidas de emergencia activados por una barra horizontal.

Herrajes para la edificación. Dispositivos de cierre controlado de puertas.

Herrajes para la edificación. Dispositivos de retención electromagnética para puertas batientes.

Herrajes para la edificación. Bisagras de un solo eje.

Herrajes para edificación. Cerraduras y pestillos.

Aireadores. Podrán ser dispositivos de microventilación con una permeabilidad al aire según UNE-EN 12207:2000 en la posición de apertura de clase 1.

Conforme al CTE DB HE 1, apartado 6, los materiales para huecos y lucernarios se caracterizan mediante los siguientes parámetros:

Marcos: transmitancia térmica $U_{H,m}$ (W/m²K). Absorptividad α en función de su color.

Conforme al CTE DB HE 1, apartado 6, se verificará que los materiales cumplen las especificaciones de proyecto respecto a las propiedades higrotérmicas de los mismos: la

transmitancia térmica U y el factor solar g para la parte semitransparente del hueco y por la transmitancia térmica U y la absorptividad para los marcos de huecos, cumpliendo

con la transmitancia máxima exigida a los cerramientos que componen la envolvente térmica.

Los valores de resistencia a la permeabilidad al aire de los huecos (capacidad de paso del aire, en función de la diferencia de presiones, expresada en m³/h), que se mide

para una sobrepresión de 100 Pa. Según el apartado 2.2.1.2 del CTE DB HS-1 serán inferiores o iguales a los siguientes:

Zonas climáticas de invierno A y B: 50 m³/h m² (clase 1, clase 2, clase 3, clase 4);

Zonas climáticas de invierno C, D y E: 27 m³/h m² (clase 2, clase 3, clase 4).

Las ventanas y puertas también se clasifican por la clase de ventana (clase 1, clase 2, clase 3, clase 4) conforme la norma UNE-EN 12207:2000, como se recoge en el CTE

DB HR, apartado 4.2.

Los precercos, podrá ser de madera, de perfil tubular conformado en frío de acero galvanizado.

Accesorios para el montaje de los perfiles: escuadras, tornillos, patillas de fijación, etc.; burletes de goma, cepillos, además de todos accesorios y herrajes precisos (de material

inoxidable).

En correderas: Juntas perimetrales. Cepillos.

-Carpintería de madera:

Tableros derivados de la madera para utilización en la construcción.

Perfiles de madera. La madera utilizada en los perfiles será de peso específico no inferior a 450 kg/m³ y un contenido de humedad no mayor del 15% ni menor del 12% y no

mayor del 10% cuando sea maciza. Sin alabeos, ni ataques de hongos o insectos, abolladuras, ni fendas. Ejes rectilíneos.

Clase de madera. Defectos aparentes. Geometría de las secciones. Cámara de descompresión. Orificios para desagüe. Dimensiones y características de los nudos y los

defectos aparentes de los perfiles. Deberá ir protegida

exteriormente con pintura, lacado o barniz.

Juntas de estanquidad.

Junquillos.

-Carpintería de aluminio:

Perfiles de marco: inercia de los perfiles, los ángulos de las juntas estarán soldados o vulcanizados, dimensiones adecuadas de la cámara o canales que recogen el agua de

condensación, orificios de desagüe (3 por metro), espesor mínimo de pared de los perfiles 1,5 mm color uniforme, sin alabeos, fisuras, ni deformaciones, ejes rectilíneos.

Juntas perimetrales.

Junquillos: espesor mínimo 1 mm.

Chapa de vierteguas: espesor mínimo 0,5 mm.

Correderas: Cepillos.

Protección orgánica: fundido de polvo de poliéster: espesor.

Ajuste de herrajes al sistema de perfiles. No interrumpirán las juntas perimetrales.

-Carpintería de acero:

Perfiles de chapa para marco: inercia de los perfiles, espesor de la chapa de 0,8 mm,

Perfiles de acero laminado en caliente o conformado en frío, (protegidos mediante imprimación anticorrosiva de 15

micras de espesor o galvanizado) o de acero inoxidable:

tolerancias dimensionales, sin grietas, ni deformaciones, ni alabeos, ejes rectilíneos, uniones de perfiles soldados en toda

su longitud. Dimensiones adecuadas de la cámara que recoge el agua de condensación, y orificio de desagüe.

Junquillos de chapa. El espesor de la chapa 0,5 mm.

Herrajes ajustados al sistema de perfiles.

-Carpintería de materiales plásticos:

Perfiles para marcos. Perfiles de PVC. Paredes de espesor mínimo de 18 mm y peso específico de 1,40 gr/cm³.

Coefficiente de dilatación. Inercia de los perfiles. Módulo de

elasticidad. Uniones de perfiles soldados. Dimensiones adecuadas de la cámara que recoge el agua de condensación.

Orificios de desagüe. Color uniforme. Ejes rectilíneos.

Sin alabeos, fisuras, ni deformaciones.

Burletes perimetrales.

Junquillos. Espesor 1 mm.

Herrajes especiales para este material.

Masillas para el sellado perimetral: masillas elásticas permanentes y no rígidas.

-Puertas de vidrio:

Vidrio de silicato sodocálcico de seguridad templado térmicamente.

Vidrio de seguridad de silicato sodocálcico templado en caliente.

Vidrio borosilicatado de seguridad templado térmicamente.

CONDICIONES DE CONSERVACIÓN, ALMACENAMIENTO Y MANIPULACIÓN DE MATERIALES

En el almacenamiento se seguirán las instrucciones del fabricante y se mantendrán en sus embalajes originales.

Evitando el contacto directo con el terreno. Se almacenarán en lugar, libre de humedad, protegido de agentes meteorológicos y protegidos de peligros de impacto.

CONTROL DE RECEPCIÓN DE MATERIALES

PROYECTO DE ADECUACIÓN DE LOCAL DESTINADO A HELADERÍA Y PASTELERÍA, SITO EN CALLE MÁRQUEZ MÉRITO,

PI: 00, Pt: 13, CENTRO COMERCIAL, URB. EL SANTISCAL, ARCOS DE LA FRONTERA, CÁDIZ 2021-01434



El control de recepción tiene por objeto comprobar que las características técnicas de los productos, equipos y sistemas suministrados satisfacen lo exigido en el proyecto. Este control comprenderá el control de la documentación de los suministros, realizado de acuerdo con el artículo 7.2.1 del CTE (incluso el marcado CE y la Declaración de Prestaciones, cuando sea pertinente), el control mediante distintivos de calidad o evaluaciones técnicas de idoneidad, según el artículo 7.2.2 del CTE y el control mediante ensayos, conforme al artículo 7.2.3. Los materiales cumplirán con lo especificado en el Reglamento Europeo de Productos de Construcción (RPC) 305/2011. Se atenderá a la última publicación en el B.O.E. del listado completo de la Normas Armonizadas de Productos de Construcción.

CARACTERÍSTICAS TÉCNICAS Y PROCESO DE EJECUCIÓN DE UNIDADES DE OBRA

Conforme al CTE DB HE 1, apartado 7, se indicarán las condiciones particulares de ejecución de los cerramientos de la envolvente térmica en el pliego de condiciones del proyecto

Conforme al DB HR, apartado 4.2, en el pliego también se expresarán las características acústicas de los elementos constructivos que se obtendrán mediante ensayos en laboratorio. De obtenerse mediante métodos de cálculo, los valores obtenidos y la justificación de los cálculos deberán incluirse en la memoria del proyecto y consignarse en el pliego de condiciones.

Ejecución

Se verificará el replanteo, así como las dimensiones del hueco.

Previamente a su colocación se verificará que la carpintería conserva su protección, está en correcto estado y no le falta ningún componente. Se repasará la carpintería:

ajuste de herrajes, nivelación de hojas, etc. La cámara o canales que recogen el agua de condensación tendrán las dimensiones adecuadas; contando con, al menos, 3 orificios de desagüe por cada metro.

La carpintería se fijará al precerco o a la fábrica. Se verificará que el funcionamiento de los mecanismos de cierre y maniobra es suave y continuo. Los herrajes no interrumpirán las juntas perimetrales de los perfiles.

Las uniones entre perfiles se harán del siguiente modo:

Carpintería de material plástico: a inglete mediante soldadura térmica, a una temperatura de 180 °C, quedando unidos en todo su perímetro de contacto.

Carpintería de madera: con ensambles que aseguren su rigidez, quedando encolados en todo su perímetro de contacto.

PROYECTO DE ADECUACIÓN DE LOCAL DESTINADO A HELADERÍA Y PASTELERÍA, SITO EN CALLE MARQUES MERITO,

PI: 00, Pt: 13, CENTRO COMERCIAL, URB. EL SANTISCAL, ARCOS DE LA FRONTERA, CÁDIZ 2021-01434



Carpintería de acero: con soldadura que asegure su rigidez, quedando unidas en todo su perímetro de contacto. Carpintería de aleaciones ligeras: con soldadura, vulcanizado, o escuadras interiores, unidas a los perfiles por tornillos, remaches o ensamble a presión.

Conforme al CTE DB HS 1, apartado. 2.3.3.6. Si el grado de impermeabilidad exigido es 5, las carpinterías se retranquearán del paramento exterior de la fachada, disponiendo precerco y colocando una barrera impermeable en las jambas entre la hoja principal y el precerco, o en su caso el cerco, prolongada 10 cm hacia el interior del muro (véase la figura 2.11). Se sellará la junta entre el cerco y el muro con cordón en llagueado practicado en el muro para que quede encajado entre dos bordes paralelos, aunque conforme al HR, es conveniente sellar todas las posibles holguras existentes entre el premarco y/o marco y el cerramiento ciego de la fachada, debiendo rellenarse completamente toda la holgura (espesor del cerramiento de fachada), no sólo superficialmente. Si la carpintería está retranqueada del paramento exterior, se colocará vierteaguas, goterón en el dintel, etc. para que el agua de lluvia no llegue a la carpintería. El vierteaguas tendrá una pendiente hacia el exterior de 10° mínimo, será impermeable o colocarse sobre barrera impermeable, y tendrá goterón en la cara inferior del saliente según la figura 2.12. La junta de las piezas con goterón tendrá su misma forma para que no sea un puente hacia la fachada.

CONDICIONES PREVIAS A SU REALIZACIÓN DE UNIDADES DE OBRA

Soporte

La fábrica en la que se vaya a colocar la carpintería deberá estar terminada, a falta de revestimientos. El cerco estará colocado y aplomado.

TOLERANCIAS ADMISIBLES DE UNIDADES DE OBRA

Conforme al CTE DB SUA 2, apartado. 1.4 Las grandes superficies acristaladas que se puedan confundir con puertas o aberturas (lo que excluye el interior de viviendas) se señalarán en toda su longitud, señalización visualmente contrastada a una altura inferior entre 0,85 m y 1,1 m y a una altura superior entre 1,5 m y 1,7 m. Cuando existan montantes separados una distancia de 0,60 m, como máximo, o si la superficie acristalada cuenta al menos con un travesaño situado a la altura inferior antes mencionada, dicha señalización no será precisa.

CONDICIONES DE TERMINACIÓN DE UNIDADES DE OBRA

La carpintería quedará aplomada. Se deberá limpiar para recibir el acristalamiento, si lo llevara. Para asegurar la estanquidad al aire y al agua, se sellarán las juntas carpintería-fachada en todo su perímetro exterior, con junta continua y uniforme, aplicando el sellado sobre superficies limpias y secas.

Carpinterías de aleaciones ligeras y de material plástico: una vez revestida la fábrica se retirará la protección.

Conforme al CTE DB SE M, apartado 3.2, las carpinterías de madera se protegerán contra posibles ataques de agentes bióticos y abióticos.

CONDICIONES DE CONSERVACIÓN Y MANTENIMIENTO DE UNIDADES DE OBRA

Se almacenarán en un lugar que no sea de paso para oficios que la pueda dañar, hasta su colocación. A la vez se protegerá de posibles golpes, lluvia y/o humedad en su lugar de almacenamiento.

Se llevarán a la zona de ejecución justo antes de ser instaladas.

La protección de la carpintería se mantendrá hasta que se haya revestido la fábrica y colocado el acristalamiento.

No se apoyarán ningún objeto que puedan dañarla.

Se consultará a la Dirección Facultativa en el caso de observar alguna anomalía, esta evaluará su importancia y dictaminará la solución a adoptar si fuera necesario.

CONTROL DE EJECUCIÓN, ENSAYOS Y PRUEBAS DE UNIDADES DE OBRA

Control de ejecución

-Carpintería exterior.

Se prestará especial atención en el control de ejecución de:

Carpintería de madera: desplome máximo fuera de la vertical: 6 mm por m en puertas y 4 mm por m en ventanas.

Carpintería de material plástico: estabilidad dimensional longitudinal de la carpintería inferior a más menos el 5%.

Puertas de vidrio: control del espesor de los vidrios.

Preparación del hueco: replanteo. Dimensiones. Se fijan las tolerancias en límites absorbibles por la junta. Precerco,

controlar que carece de alabeos o descuadras producidos

por la obra. Colocación de lámina impermeabilizante entre antepecho y vierteaguas. Lámina impermeabilizante en

puertas balconeras. Realización de los huecos laterales en

muros para el anclaje, en su caso.

Fijación de la ventana: se comprobará la colocación y fijación del cerco. Empotramiento adecuado de las fijaciones

laterales. Fijación al antepecho. Fijación a la caja de

persiana o dintel.

Sellado:

-ventanas de madera: recibido de los cercos con argamasa o mortero de cemento. Sellado con masilla.

-ventanas metálicas: fijación al muro.

-ventanas de aluminio: impedir el contacto directo con el cemento o la cal mediante precerco de madera, o si no

existe precerco mediante pintura de protección (bituminosa).

-ventanas de material plástico: fijación con sistema de anclaje elástico. Junta perimetral entre marco y obra de 5 mm.

Sellado perimetral con masillas elásticas permanentes

(no rígida).

-Para todos los casos se rellenarán completamente las holguras y fisuras entre el cerramiento de fachada y los marcos

y/o premarcos (se rellena el ancho del premarco).

Se atenderá a lo especificado en el CTE DB SUA 1. Los acristalamientos exteriores cumplen lo especificado para facilitar

su limpieza desde el interior o desde el exterior.

Se atenderá a lo especificado en el CTE DB SI 3 punto 6. Las puertas previstas como salida de planta o de edificio y las

previstas para la evacuación de > 50 personas,

cumplen lo especificado.

Se atenderá a lo especificado en el CTE DB HE 1. Estará garantizada la resistencia a la permeabilidad al aire.

Se atenderá a lo especificado en el CTE DB HR la fijación de los cercos de las carpinterías que forman los huecos

deberá realizarse de tal manera que quede garantizada la

estanquidad a la permeabilidad del aire.

Comprobación final:

Se atenderá a lo especificado en el CTE DB SUA 2. Las grandes superficies acristaladas que puedan confundirse con

puertas o aberturas (lo que excluye el interior de las

viviendas), y puertas de vidrio sin tiradores o cercos, estarán señalizadas. Si existe una puerta corredera de

accionamiento manual, incluidos sus mecanismos de apertura y

cierre, la distancia hasta el objeto fijo más próximo es como mínimo 20 cm.

Conforme al CTE DB SI 3. Los siguientes casos cumplen lo establecido en el DB:

- las puertas previstas como salida de planta o de edificio y las previstas para la evacuación de más de 50 personas.

- Las puertas giratorias, excepto cuando sean automáticas y dispongan de un sistema que permita el abatimiento de

sus hojas en el sentido de la evacuación, ante una

PROYECTO DE ADECUACIÓN DE LOCAL DESTINADO A HELADERÍA Y PASTELERÍA, SITO EN CALLE MÁRQUEZ MÉNTO,

PI: 00, Pt: 13, CENTRO COMERCIAL, URB. EL SANTISCAL, ARCOS DE LA FRONTERA, CÁDIZ



emergencia o incluso si existe fallo de suministro eléctrico.

-Carpintería interior:

Se prestará especial atención en el control de ejecución de:

Puertas de madera: desplome máximo fuera de la vertical: 6 mm.

Comprobación proyecto:

Conforme al CTE DB SUA 2. Altura libre de paso en zonas de circulación, en zonas de uso restringido y en los umbrales de las puertas la altura libre; según ORDEN

PRE/446/2008, si corresponde, anchura de paso, altura libre y sentido de apertura.

Replanteo:

Conforme al CTE DB SUA 2. Barrido de la hoja en puertas situadas en pasillos de anchura menor a 2,50 m. En puertas de vaivén, percepción de personas a través de las partes transparentes o translúcidas.

Se cumplirá los requerimientos del CTE DB SUA 2, en los siguientes casos:

-Vidrios existentes en las áreas con riesgo de impacto.

-Partes vidriadas de puertas y cerramientos de duchas y bañeras.

-Superficies acristaladas que se puedan confundir con puertas o aberturas (salvo el interior de las viviendas).

- Puertas de vidrio que no dispongan de elementos que permitan identificarlas.

- Puertas correderas de accionamiento manual.

En el caso de puertas que disponen de bloqueo desde el interior, cumplirán lo establecido en el CTE DB SUA 3.

Se cumplirá los requerimientos del CTE DB SI 1, en los siguientes casos:

-puertas de comunicación de las zonas de riesgo especial con el resto del edificio.

- Puertas de los vestíbulos de independencia.

-Se cumplirá los requerimientos del CTE DB SI 3, respecto a dimensionado y condiciones de en los siguientes casos:

Puertas y pasos, puertas de salida de recintos, puertas situadas en recorridos de evacuación y previstas como salida de planta o de edificio.

Respecto a la fijación y colocación se controlará que la holgura de hoja a cerco sea como máximo 3 mm. Además de la holgura con pavimento. Y el número de pernios o bisagras.

Mecanismos de cierre; tipos según especificaciones de proyecto. Colocación. Disposición de condena por el interior.

Se controlará la idoneidad de los acabados: lacado, barnizado, pintado.

Los materiales que no se ajusten a lo especificado se retirarán.

Ensayos y pruebas

PROYECTO DE ADECUACIÓN DE LOCAL DESTINADO A HELADERÍA Y PASTELERÍA, SITO EN CALLE MARQUÉS MÉRITO,

Pl: 00, Pt: 13, CENTRO COMERCIAL, URB. EL SANTISCAL, ARCOS DE LA FRONTERA, 2021-01434



-Carpintería interior:

Se realizará la prueba de funcionamiento: apertura y accionamiento de cerraduras.

-Carpintería exterior:

Prueba de funcionamiento: funcionamiento de la carpintería.

Prueba de escorrentía en carpintería de acero, aleaciones ligeras y material plástico: estanquidad al agua. Se realizará en el paño más desfavorable, conjuntamente con la prueba de escorrentía de fachadas.

CRITERIOS DE MEDICIÓN Y VALORACIÓN DE UNIDADES DE OBRA

El criterio de medición y valoración será el que se especifique en el texto de cada partida, en el caso de que no venga recogido se seguirán los siguientes criterios: m² de carpintería o superficie del hueco a cerrar, incluyendo herrajes de cierre y de colgar, y accesorios precisos; así como colocación, sellado, pintura, lacado o barniz cuando se trate de carpintería de madera, protección durante las obras y limpieza final. Totalmente terminada. No se incluyen persianas o toldos, ni acristalamientos.

MEDIDAS PARA ASEGURAR LA COMPATIBILIDAD ENTRE PRODUCTOS, ELEMENTOS Y SISTEMAS CONSTRUCTIVOS DE UNIDADES DE OBRA

Para prevenir el fenómeno electroquímico de la corrosión galvánica entre metales con diferente potencial, se adoptarán las siguientes medidas:

Se evitará colocar dos metales de distinto potencial en contacto, de no ser posible impedir el contacto entre dos metales, se elegirán metales próximos en la serie galvánica.

Se aislarán eléctricamente los metales con diferente potencial.

Se impedirá el acceso de agua y oxígeno a la zona de unión de los dos metales.

Carpinterías de aleaciones ligeras: se impedirá el contacto directo con el cemento o la cal, mediante precerco de madera, u otras protecciones. Se impedirá la formación de puentes galvánicos por la unión de distintos materiales (soportes formados por paneles ligeros, montantes de muros cortina, etc.).

Carpinterías de acero sin protección, no entrará en contacto con el yeso.

Conforme al CTE DB SE A, apartado. 3. Durabilidad. Se deberá prevenir la posible corrosión del acero evitando el contacto directo con el aluminio de las carpinterías de cerramiento, muros cortina, etc.

Deberá tenerse especial precaución en la posible formación de puentes galvánicos por la unión de distintos materiales.

VERIFICACIONES Y PRUEBAS DE SERVICIO

Como se recoge en el CTE DB HR Capítulo 5.3: En el caso de que se realicen mediciones in situ mediciones in situ para verificar las exigencias de aislamiento acústico a ruido aéreo y de limitación del tiempo de reverberación, se harán por laboratorios y conforme a lo establecido en las UNE- EN ISO 140-4, UNE-EN ISO 16283-1:2015 y UNE-EN ISO 140-5:1999 para ruido aéreo y en la UNE-EN ISO 3382, UNE-EN ISO 3382-1:2010 y UNE-EN ISO 3382-2:2008 para tiempo de reverberación. Según lo establecido en el Anejo H del DB HR, la valoración global de resultados de las mediciones de aislamiento se realizará conforme a las definiciones de diferencia de niveles estandarizada para cada tipo de ruido. Se admiten tolerancias en el cumplimiento de las exigencias del DB HR entre los valores obtenidos por mediciones in situ y los valores límite establecidos en el apartado 2.1 del DB HR: - Aislamiento a ruido de impacto: 3 dB. - Tiempo de reverberación: 0,1 segundos.

En las fachadas, si existieran aberturas de admisión de aire, según DB-HS 3, sistemas con dispositivo de cierre, tales como aireadores o sistemas de microventilación, la exigencia de aislamiento acústico frente a ruido exterior, se comprobará con dichos dispositivos cerrados.

E15. CERRAJERÍA

Artículo: E15
E15

CERRAJERÍA

CARACTERÍSTICAS TÉCNICAS Y CONDICIONES DE SUMINISTRO Y RECEPCIÓN DE MATERIALES

Puertas y ventanas, en general:

Ventanas y puertas peatonales exteriores sin características de resistencia al fuego y/ o control de humo.

Puertas industriales, comerciales, de garaje y portones. Materiales sin características de resistencia al fuego o control de humos.

Herrajes para la edificación. Dispositivos de emergencia accionados por una manilla o un pulsador para salidas de socorro.

Herrajes para la edificación. Dispositivos antipánico para salidas de emergencia activados por una barra horizontal.

Herrajes para la edificación. Dispositivos de cierre controlado de puertas.

Herrajes para la edificación. Dispositivos de retención electromagnética para puertas batientes.

Herrajes para la edificación. Bisagras de un solo eje.

Herrajes para edificación. Cerraduras y pestillos.

Aireadores. Podrán ser dispositivos de microventilación con una permeabilidad al aire según UNE-EN 12207:2000 en la posición de apertura de clase 1.

Conforme al CTE DB HE 1, apartado 6, los materiales para huecos y lucernarios se caracterizan mediante los siguientes parámetros:

Marcos: transmitancia térmica UH,m (W/m²K). Absortividad á en funcide su color.

Conforme al CTE DB HE 1, apartado 6, se verificará que los materiales cumplen las especificaciones de proyecto respecto a las propiedades higrotérmicas de los mismos: la

transmitancia térmica U y el factor solar g para la parte semitransparente del hueco y por la transmitancia térmica U y la

absortividad para los marcos de huecos, cumpliendo

con la transmitancia máxima exigida a los cerramientos que componen la envolvente térmica.

Los valores de resistencia a la permeabilidad al aire de los huecos (capacidad de paso del aire, en función de la

diferencia de presiones, expresada en m³/h), que se mide

para una sobrepresión de 100 Pa. Según el apartado 2.2.1.2 del CTE DB HS-1 serán inferiores o iguales a los siguientes:

Zonas climáticas de invierno A y B: 50 m³/h m² (clase 1, clase 2, clase 3, clase 4);

Zonas climáticas de invierno C, D y E: 27 m³/h m² (clase 2, clase 3, clase 4);

Las ventanas y puertas también se clasifican por la clase de ventana (clase 1, clase 2, clase 3, clase 4) conforme la

norma UNE-EN 12207:2000, como se recoge en el CTE

DB HR, apartado 4.2.

Los precercos, podrá ser de madera, de perfil tubular conformado en frío de acero galvanizado.

Accesorios para el montaje de los perfiles: escuadras, tornillos, patillas de fijación, etc.; burletes de goma, cepillos, además de todos accesorios y herrajes precisos (de material

inoxidable).

En correderas: Juntas perimetrales. Cepillos.

-Carpintería de madera:

Tableros derivados de la madera para utilización en la construcción.

PROYECTO DE ADECUACIÓN DE LOCAL DESTINADO A HELADERÍA Y PASTELERÍA, SITO EN CALLE MARQUES MERITO,

Pl: 00, Pt: 13, CENTRO COMERCIAL, URB. EL SANTISCAL, ARCOS DE LA FRONTERA, CÁDIZ 2021-01434



Perfiles de madera. La madera utilizada en los perfiles será de peso específico no inferior a 450 kg/m³ y un contenido de humedad no mayor del 15% ni menor del 12% y no mayor del 10% cuando sea maciza. Sin alabeos, ni ataques de hongos o insectos, abolladuras, ni fendas. Ejes rectilíneos. Clase de madera. Defectos aparentes. Geometría de las secciones. Cámara de descompresión. Orificios para desagüe. Dimensiones y características de los nudos y los defectos aparentes de los perfiles. Deberá ir protegida exteriormente con pintura, lacado o barniz.

Junta de estanquidad.

Junquillos.

-Carpintería de aluminio:

Perfiles de marco: inercia de los perfiles, los ángulos de las juntas estarán soldados o vulcanizados, dimensiones adecuadas de la cámara o canales que recogen el agua de condensación, orificios de desagüe (3 por metro), espesor mínimo de pared de los perfiles 1,5 mm color uniforme, sin alabeos, fisuras, ni deformaciones, ejes rectilíneos.

Junta perimetral.

Junquillos: espesor mínimo 1 mm.

Chapa de vierteaguas: espesor mínimo 0,5 mm.

Correderas: Cepillos.

Protección orgánica: fundido de polvo de poliéster: espesor.

Ajuste de herrajes al sistema de perfiles. No interrumpirán las juntas perimetrales.

-Carpintería de acero:

Perfiles de chapa para marco: inercia de los perfiles, espesor de la chapa de 0,8 mm.

Perfiles de acero laminado en caliente o conformado en frío, (protegidos mediante imprimación anticorrosiva de 15 micras de espesor o galvanizado) o de acero inoxidable: tolerancias dimensionales, sin grietas, ni deformaciones, ni alabeos, ejes rectilíneos, uniones de perfiles soldados en toda su longitud. Dimensiones adecuadas de la cámara que recoge el agua de condensación, y orificio de desagüe.

Junquillos de chapa. El espesor de la chapa o 0,5 mm.

Herrajes ajustados al sistema de perfiles.

-Carpintería de materiales plásticos:

Perfiles para marcos. Perfiles de PVC. Paredes de espesor mínimo de 18 mm y peso específico de 1,40 gr/cm³. Coeficiente de dilatación. Inercia de los perfiles. Módulo de elasticidad. Uniones de perfiles soldados. Dimensiones adecuadas de la cámara que recoge el agua de condensación. Orificios de desagüe. Color uniforme. Ejes rectilíneos.

Sin alabeos, fisuras, ni deformaciones.

Burletes perimetrales.

PROYECTO DE ADECUACIÓN DE LOCAL DESTINADO A HELADERÍA Y PASTELERÍA, SITO EN CALLE MARQUES MERITO,
PI: 00, Pt: 13, CENTRO COMERCIAL, URB. EL SANTISCAL, ARCOS DE LA FRONTERA, CÁDIZ



Junquillos. Espesor 1 mm.
 Herrajes especiales para este material.
 Masillas para el sellado perimetral: masillas elásticas permanentes y no rígidas.
 -Puertas de vidrio:
 Vidrio de silicato sodocálcico de seguridad templado térmicamente.
 Vidrio de seguridad de silicato sodocálcico templado en caliente.
 Vidrio borosilicatado de seguridad templado térmicamente.

CONDICIONES DE CONSERVACIÓN, ALMACENAMIENTO Y MANIPULACIÓN DE MATERIALES

En el almacenamiento se seguirán las instrucciones del fabricante y se mantendrán en sus embalajes originales. Evitando el contacto directo con el terreno. Se almacenarán en lugar, libre de humedad, protegido de agentes meteorológicos y protegidos de peligros de impacto.

CONTROL DE RECEPCIÓN DE MATERIALES

El control de recepción tiene por objeto comprobar que las características técnicas de los productos, equipos y sistemas suministrados satisfacen lo exigido en el proyecto. Este control comprenderá el control de la documentación de los suministros, realizado de acuerdo con el artículo 7.2.1 del CTE (incluso el marcado CE y la Declaración de Prestaciones, cuando sea pertinente), el control mediante distintivos de calidad o evaluaciones técnicas de idoneidad, según el artículo 7.2.2 del CTE y el control mediante ensayos, conforme al artículo 7.2.3.
 Los materiales cumplirán con lo especificado en el Reglamento Europeo de Productos de Construcción (RPC) 305/2011. Se atenderá a la última publicación en el B.O.E. del listado completo de la Normas Armonizadas de Productos de Construcción.

CARACTERÍSTICAS TÉCNICAS Y PROCESO DE EJECUCIÓN DE UNIDADES DE OBRA

Conforme al CTE DB HE 1, apartado 7, se indicarán las condiciones particulares de ejecución de los cerramientos de la envolvente térmica en el pliego de condiciones del proyecto.

Conforme al DB HR, apartado 4.2, en el pliego también se expresarán las características acústicas de los elementos constructivos que se obtendrán mediante ensayos en laboratorio. De obtenerse mediante métodos de cálculo, los valores obtenidos y la justificación de los cálculos deberán incluirse en la memoria del proyecto y consignarse en el pliego de condiciones.

Ejecución

Se verificará el replanteo, así como las dimensiones del hueco.

Previamente a su colocación se verificará que la carpintería conserva su protección, está en correcto estado y no le falta ningún componente. Se repasará la carpintería: ajuste de herrajes, nivelación de hojas, etc. La cámara o canales que recogen el agua de condensación tendrán las dimensiones adecuadas; contando con, al menos, 3 orificios de desagüe por cada metro.

La carpintería se fijará al precerco o a la fábrica. Se verificará que el funcionamiento de los mecanismos de cierre y maniobra es suave y continuo. Los herrajes no interrumpirán las juntas perimetrales de los perfiles.

Las uniones entre perfiles se harán del siguiente modo:

Carpintería de material plástico: a inglete mediante soldadura térmica, a una temperatura de 180 °C, quedando unidos en todo su perímetro de contacto.

Carpintería de madera: con ensambles que aseguren su rigidez, quedando encolados en todo su perímetro de contacto.

Carpintería de acero: con soldadura que asegure su rigidez, quedando unidas en todo su perímetro de contacto.

Carpintería de aleaciones ligeras: con soldadura, vulcanizado, o escuadras interiores, unidas a los perfiles por tornillos, remaches o ensamble a presión.

Conforme al CTE DB HS 1, apartado 2.3.3.6. Si el grado de impermeabilidad exigido es 5, las carpinterías se retranquearán del paramento exterior de la fachada, disponiendo precerco y colocando una barrera impermeable en las jambas entre la hoja principal y el precerco, o en su caso el cerco, prolongada 10 cm hacia el interior del muro (Véase la figura 2.1.1). Se sellará la junta entre el cerco y el muro con cordón en llagueado practicado en el muro para que quede encajado entre dos bordes paralelos, aunque conforme al HR, es conveniente sellar todas las posibles holguras existentes entre el premarco y/o marco y el cerramiento ciego de la fachada, debiendo rellenarse completamente toda la holgura (espesor del cerramiento de fachada), no sólo superficialmente. Si la carpintería está retranqueada del paramento exterior, se colocará vierteaguas, goterón en el dintel, etc. para que el agua de lluvia no llegue a la carpintería. El vierteaguas tendrá una pendiente hacia el exterior de 10° mínimo, será impermeable o colocarse sobre barrera impermeable, y tendrá goterón en la cara inferior del saliente según la figura 2.1.2. La junta de las piezas con goterón tendrá su misma forma para que no sea un puente hacia la fachada.

CONDICIONES PREVIAS A SU REALIZACIÓN DE UNIDADES DE OBRA

Soporte

La fábrica en la que se vaya a colocar la carpintería deberá estar terminada, a falta de revestimientos. El cerco estará colocado y aplomado.

TOLERANCIAS ADMISIBLES DE UNIDADES DE OBRA

Conforme al CTE DB SUA 2, apartado 1.4 Las grandes superficies acristaladas que se puedan confundir con puertas o aberturas (lo que excluye el interior de viviendas) se señalizarán en toda su longitud, señalización visualmente contrastada a una altura inferior entre 0,85 m y 1,1 m y a una altura superior entre 1,5 m y 1,7 m. Cuando existan montantes separados una distancia de 0,60 m, como máximo, o si la superficie acristalada cuenta al menos con un travesaño situado a la altura inferior antes mencionada, dicha señalización no será precisa.

CONDICIONES DE TERMINACIÓN DE UNIDADES DE OBRA

La carpintería quedará aplomada. Se deberá limpiar para recibir el acristalamiento, si lo llevara. Para asegurar la estanqueidad al aire y al agua, se sellarán las juntas carpintería-fachada en todo su perímetro exterior, con junta continua y uniforme, aplicando el sellado sobre superficies limpias y secas.

Carpinterías de aleaciones ligeras y de material plástico: una vez revestida la fábrica se retirará la protección.

Conforme al CTE DB SE M, apartado 3.2, las carpinterías de madera se protegerán contra posibles ataques de agentes bióticos y abióticos.

CONDICIONES DE CONSERVACIÓN Y MANTENIMIENTO DE UNIDADES DE OBRA

Se almacenarán en un lugar que no sea de paso para oficios que la pueda dañar, hasta su colocación. A la vez se protegerá de posibles golpes, lluvia y/o humedad en su lugar de almacenamiento.

Se llevarán a la zona de ejecución justo antes de ser instaladas.

La protección de la carpintería se mantendrá hasta que se haya revestido la fábrica y colocado el acristalamiento.

No se apoyarán ningún objeto que puedan dañarla.

PROYECTO DE ADECUACIÓN DE LOCAL DESTINADO A HELADERÍA Y PASTELERÍA, SITO EN CALLE MÁRQUEZ MÉNTO,

PI: 00, Pt: 13, CENTRO COMERCIAL, URB. EL SANTISCAL, ARCOS DE LA FRONTERA, CÁDIZ



Se consultará a la Dirección Facultativa en el caso de observar alguna anomalía, esta evaluará su importancia y dictaminará la solución a adoptar si fuera necesario.

CONTROL DE EJECUCIÓN, ENSAYOS Y PRUEBAS DE UNIDADES DE OBRA

Control de ejecución

-Carpintería exterior.

Se prestará especial atención en el control de ejecución de:

Carpintería de madera: desplome máximo fuera de la vertical: 6 mm por m en puertas y 4 mm por m en ventanas.

Carpintería de material plástico: estabilidad dimensional longitudinal de la carpintería inferior a más menos el 5%.

Puertas de vidrio: control del espesor de los vidrios.

Preparación del hueco: replanteo. Dimensiones. Se fijan las tolerancias en límites absorbibles por la junta. Precerco,

controlar que carece de alabeos o descuadres producidos

por la obra. Colocación de lámina impermeabilizante entre antepecho y vierteaguas. Lámina impermeabilizante en

puertas balconeras. Realización de los huecos laterales en

muros para el anclaje, en su caso.

Fijación de la ventana: se comprobará la colocación y fijación del cerco. Empotramiento adecuado de las fijaciones

laterales. Fijación al antepecho. Fijación a la caja de

persiana o dintel.

Sellado:

-ventanas de madera: recibido de los cercos con argamasa o mortero de cemento. Sellado con masilla.

-ventanas metálicas: fijación al muro.

-ventanas de aluminio: impedir el contacto directo con el cemento o la cal mediante precerco de madera, o si no

existe precerco mediante pintura de protección (bituminosa).

-ventanas de material plástico: fijación con sistema de anclaje elástico. Junta perimetral entre marco y obra de 5 mm.

Sellado perimetral con masillas elásticas permanentes

(no rígida).

PROYECTO DE ADECUACIÓN DE LOCAL DESTINADO A HELADERÍA Y PASTELERÍA, SITO EN CALLE MARQUES MERITO,
Pl: 00, Pt: 13, CENTRO COMERCIAL, URB. EL SANTISCAL, ARCOS DE LA FRONTERA, 2021-01434



-Para todos los casos se rellenarán completamente las holguras y fisuras entre el cerramiento de fachada y los marcos y/o premarcos (se rellena el ancho del premarco).
 Se atenderá a lo especificado en el CTE DB SUA 1. Los acristalamientos exteriores cumplen lo especificado para facilitar su limpieza desde el interior o desde el exterior.
 Se atenderá a lo especificado en el CTE DB SI 3 punto 6. Las puertas previstas como salida de planta o de edificio y las previstas para la evacuación de > 50 personas, cumplen lo especificado.
 Se atenderá a lo especificado en el CTE DB HE 1. Estará garantizada la resistencia a la permeabilidad al aire.
 Se atenderá a lo especificado en el CTE DB HR la fijación de los cercos de las carpinterías que forman los huecos deberá realizarse de tal manera que quede garantizada la estanquidad a la permeabilidad del aire.
 Comprobación final:
 Se atenderá a lo especificado en el CTE DB SUA 2. Las grandes superficies acristaladas que puedan confundirse con puertas o aberturas (lo que excluye el interior de las viviendas), y puertas de vidrio sin tiradores o cercos, estarán señalizadas. Si existe una puerta corredera de accionamiento manual, incluidos sus mecanismos de apertura y cierre, la distancia hasta el objeto fijo más próximo es como mínimo 20 cm.
 Conforme al CTE DB SI 3. Los siguientes casos cumplen lo establecido en el DB:
 - las puertas previstas como salida de planta o de edificio y las previstas para la evacuación de más de 50 personas.
 - Las puertas giratorias, excepto cuando sean automáticas y dispongan de un sistema que permita el abatimiento de sus hojas en el sentido de la evacuación, ante una emergencia o incluso si existe fallo de suministro eléctrico.
 -Carpintería interior:
 Se prestará especial atención en el control de ejecución de:
 Puertas de madera: desplome máximo fuera de la vertical: 6 mm.
 Comprobación proyecto:
 Conforme al CTE DB SUA 2. Altura libre de paso en zonas de circulación, en zonas de uso restringido y en los umbrales de las puertas la altura libre; según ORDEN PRE/446/2008, si corresponde, anchura de paso, altura libre y sentido de apertura.
 Replanteo:
 Conforme al CTE DB SUA 2. Barrido de la hoja en puertas situadas en pasillos de anchura menor a 2,50 m. En puertas de vaivén, percepción de personas a través de las partes transparentes o translúcidas.
 Se cumplirá los requerimientos del CTE DB SUA 2, en los siguientes casos:
 -Vidrios existentes en las áreas con riesgo de impacto.
 -Partes vidriadas de puertas y cerramientos de duchas y bañeras.
 -Superficies acristaladas que se puedan confundir con puertas o aberturas (salvo el interior de las viviendas).
 -Puertas de vidrio que no dispongan de elementos que permitan identificarlas.
 -Puertas correderas de accionamiento manual.
 En el caso de puertas que disponen de bloqueo desde el interior, cumplirán lo establecido en el CTE DB SUA 3.
 Se cumplirá los requerimientos del CTE DB SI 1, en los siguientes casos:
 -Puertas de comunicación de las zonas de riesgo especial con el resto del edificio.
 -Puertas de los vestíbulos de independencia.
 -Se cumplirá los requerimientos del CTE DB SI 3, respecto a dimensionado y condiciones de en los siguientes casos:
 Puertas y pasos, puertas de salida de recintos, puertas situadas en recorridos de evacuación y previstas como salida de planta o de edificio.
 Respecto a la fijación y colocación se controlará que la holgura de hoja a cerco sea como máximo 3 mm. Además de la holgura con pavimento. Y el número de pernios o bisagras.
 Mecanismos de cierre; tipos según especificaciones de proyecto. Colocación. Disposición de condena por el interior.
 Se controlará la idoneidad de los acabados: lacado, barnizado, pintado.
 Los materiales que no se ajusten a lo especificado se retirarán.
 Ensayos y pruebas
 -Carpintería interior:
 Se realizará la prueba de funcionamiento: apertura y accionamiento de cerraduras.
 -Carpintería exterior:
 Prueba de funcionamiento: funcionamiento de la carpintería.
 Prueba de escorrentía en carpintería de acero, aleaciones ligeras y material plástico: estanquidad al agua. Se realizará en el paño más desfavorable, conjuntamente con la prueba de escorrentía de fachadas.

CRITERIOS DE MEDICIÓN Y VALORACIÓN DE UNIDADES DE OBRA

El criterio de medición y valoración será el que se especifique en el texto de cada partida, en el caso de que no venga recogido se seguirán los siguientes criterios: m² de carpintería o superficie del hueco a cerrar, incluyendo herrajes de cierre y de colgar, y accesorios precisos; así como colocación, sellado, pintura, lacado o barniz cuando se trate de carpintería de madera, protección durante las obras y limpieza final. Totalmente terminada. No se incluyen persianas o toldos, ni acristalamientos.

MEDIDAS PARA ASEGURAR LA COMPATIBILIDAD ENTRE PRODUCTOS, ELEMENTOS Y SISTEMAS CONSTRUCTIVOS DE UNIDADES DE OBRA

Para prevenir el fenómeno electroquímico de la corrosión galvánica entre metales con diferente potencial, se adoptarán las siguientes medidas:
 Se evitará colocar dos metales de distinto potencial en contacto, de no ser posible impedir el contacto entre dos metales, se elegirán metales próximos en la serie galvánica.
 Se aislarán eléctricamente los metales con diferente potencial.
 Se impedirá el acceso de agua y oxígeno a la zona de unión de los dos metales.
 Carpinterías de aleaciones ligeras: se impedirá el contacto directo con el cemento o la cal, mediante precerco de madera, u otras protecciones. Se impedirá la formación de puentes galvánicos por la unión de distintos materiales (soportes formados por paneles ligeros, montantes de muros cortina, etc.).
 Carpinterías de acero sin protección, no entrará en contacto con el yeso.
 Conforme al CTE DB SE A, apartado. 3. Durabilidad. Se deberá prevenir la posible corrosión del acero evitando el contacto directo con el aluminio de las carpinterías de cerramiento, muros cortina, etc.
 Deberá tenerse especial precaución en la posible formación de puentes galvánicos por la unión de distintos materiales.

VERIFICACIONES Y PRUEBAS DE SERVICIO

Como se recoge en el CTE DB HR Capítulo 5.3: En el caso de que se realicen mediciones in situ mediciones in situ para verificar las exigencias de aislamiento acústico a ruido aéreo y de limitación del tiempo de reverberación, se harán por laboratorios y conforme a lo establecido en las UNE- EN ISO 140-4, UNE-EN ISO 16283-1:2015 y UNE-EN ISO 140-5:1999 para ruido aéreo y en la UNE-EN ISO 3382, UNE-EN ISO 3382-1:2010 y UNE-EN ISO 3382-2:2008 para tiempo de

PROYECTO DE ADECUACIÓN DE LOCAL DESTINADO A HELADERÍA Y PASTELERÍA, SITO EN CALLE MARQUES MERITO,
 PI: 00, Pt: 13, CENTRO COMERCIAL, URB. EL SANTISCAL, ARCOS DE LA FRONTERA, CÁDIZ

22 abr 2021
 2021-01434
COATC
 Colegio Oficial de Aparejadores
 y Arquitectos Técnicos de Cádiz



reverberación. Según lo establecido en el Anejo H del DB HR, la valoración global de resultados de las mediciones de aislamiento se realizará conforme a las definiciones de diferencia de niveles estandarizada para cada tipo de ruido. Se admiten tolerancias en el cumplimiento de las exigencias del DB HR entre los valores obtenidos por mediciones in situ y los valores límite establecidos en el apartado 2.1 del DB HR:- Aislamiento a ruido de impacto: 3 dB. - Tiempo de reverberación: 0,1 segundos.
En las fachadas, si existieran aberturas de admisión de aire, según DB-HS 3, sistemas con dispositivo de cierre, tales como aireadores o sistemas de microventilación, la exigencia de aislamiento acústico frente a ruido exterior, se comprobará con dichos dispositivos cerrados.

Artículo: E15B **BARANDILLAS**
E15B

CARACTERÍSTICAS TÉCNICAS Y CONDICIONES DE SUMINISTRO Y RECEPCIÓN DE MATERIALES

Bastidor:

Los perfiles que conforman el bastidor podrán ser de acero galvanizado, aleación de aluminio anodizado, etc.

Perfiles de madera.

Perfiles de aluminio anodizado.

Perfiles laminados en caliente de acero y chapas.

Perfiles huecos de acero.

-Pasamanos:

Tendrá las mismas condiciones exigidas a las barandillas; en caso de utilizar tornillos de fijación, por su posición, quedarán protegidos del contacto directo con el usuario.

-Entrepaños:

Para el relleno de los huecos del bastidor se colocarán entrepaños que podrán ser de poliéster reforzado con fibra de vidrio, PVC, fibrocemento, polimetacrilato, etc., con espesor mínimo de 5 mm; también podrán ser de vidrio (armado, templado o laminado), etc.

-Los anclajes podrán realizarse mediante:

Placa aislada, para fijación de las pilastras cuando sus ejes disten del borde del forjado no menos de 10 cm y para fijación de barandales a los muros laterales, en barandillas de acero.

Angular continuo, para fijación de las pilastras cuando sus ejes disten del borde del forjado no menos de 10 cm, o se sitúen en su cara exterior, en barandillas de acero.

PROYECTO DE ADECUACIÓN DE LOCAL DESTINADO A HELADERÍA Y PASTELERÍA, SITO EN CALLE MARQUES MERITO,
PI: 00, Pt: 13, CENTRO COMERCIAL, URB. EL SANTISCAL, ARCOS DE LA FRONTERA, CÁDIZ



Pletina continua, para fijación de las pilastras cuando sus ejes disten del borde del forjado no menos de 10 cm, coincidiendo con algún elemento prefabricado del forjado, en barandillas de acero.
 Pata de agarre, para fijación de las pilastras cuando sus ejes disten del borde del forjado no menos de 10 cm, en barandillas de aluminio.
 -Piezas especiales, usadas normalmente para fijación de pilastras, y de barandales con tornillos en barandillas de aluminio.
 En caso de materiales y equipos de origen industrial, cumplirán las condiciones funcionales y de calidad fijadas en las correspondientes normas y disposiciones vigentes relativas a fabricación y control industrial. Cuando el material o equipo llegue a obra con certificado de origen industrial que acredite el cumplimiento de dichas condiciones, normas o disposiciones, su recepción se realizará comprobando, únicamente, sus características aparentes.

CONTROL DE RECEPCIÓN DE MATERIALES

El control de recepción tiene por objeto comprobar que las características técnicas de los productos, equipos y sistemas suministrados satisfacen lo exigido en el proyecto. Este control comprenderá el control de la documentación de los suministros, realizado de acuerdo con el artículo 7.2.1 del CTE (incluso el marcado CE y la Declaración de Prestaciones, cuando sea pertinente), el control mediante distintivos de calidad o evaluaciones técnicas de idoneidad, según el artículo 7.2.2 del CTE y el control mediante ensayos, conforme al artículo 7.2.3.
 Los materiales cumplirán con lo especificado en el Reglamento Europeo de Productos de Construcción (RPC) 305/2011. Se atenderá a la última publicación en el B.O.E. del listado completo de la Normas Armonizadas de Productos de Construcción.

CARACTERÍSTICAS TÉCNICAS Y PROCESO DE EJECUCIÓN DE UNIDADES DE OBRA

Ejecución
 Se replanteará la barandilla en obra, marcando la situación de los anclajes.
 Se alineará sobre los puntos de replanteo, se presentará y aplomará con tornapuntas, mediante puntos de soldadura o atornillado suave se fijará a los anclajes provisionalmente.
 Según la elección del sistema de anclaje (placas, pletinas o angulares) se determinará la distancia entre el eje de las pilastras y el borde de los elementos resistentes. La protección contra empujes y golpes durante todo el proceso de instalación será garantizada por los anclajes, así como la función de mantener el aplomado de la barandilla hasta que quede finalmente fijada al soporte.
 Si los son aislados, se recibirán con mortero de cemento en los cajeados previstos al efecto en forjados y muros; si son continuos, se recibirán directamente al hormigonar el forjado.
 Cuando los forjados estén ya ejecutados los anclajes se fijarán mediante tacos de expansión con empotramiento de al menos 45 mm y tornillos. Las fijaciones se realizarán con, al menos con dos tacos separados entre sí 50 mm.
 Cuando sea posible se fijarán los barandales a los muros laterales mediante anclajes.
 La unión del perfil de la pilastra con el anclaje se realizará por soldadura.
 Se respetarán las juntas estructurales con juntas de dilatación de 40 mm de ancho entre barandillas.
 Para casos de entrepaños y/o pasamanos desmontables, serán desmontables siempre desde el interior y se fijarán por medio de tornillos, junquillos, o piezas de ensamblaje.

CONDICIONES PREVIAS A SU REALIZACIÓN DE UNIDADES DE OBRA

Soporte
 Las barandillas se fijarán a elementos resistentes, como fábricas, forjados, etc. En el caso de antepechos de fábrica, estos tendrán un espesor mínimo de 15 cm. De ser posible los barandales se fijarán a los muros laterales mediante anclajes.

CONDICIONES DE TERMINACIÓN DE UNIDADES DE OBRA

El sistema de anclaje al muro será estanco al agua, mediante sellado y recebado con mortero del encuentro de la barandilla con el elemento al que se ancle.

CONDICIONES DE CONSERVACIÓN Y MANTENIMIENTO DE UNIDADES DE OBRA

Se revisarán los anclajes hasta su entrega.
 Se mantendrán limpias.
 No se utilizarán, las barreras de protección, como tabloneros apoyo de andamios ni elementos destinados a la subida de cargas.
 Se consultará a la Dirección Facultativa en el caso de observar alguna anomalía, esta evaluará su importancia y dictaminará la solución a adoptar si fuera necesario.

CONTROL DE EJECUCIÓN, ENSAYOS Y PRUEBAS DE UNIDADES DE OBRA

Control de ejecución
 Se prestará especial atención en el control de ejecución de.
 Aplomado y nivelado de la barandilla.
 Se comprobará la altura y entrepaños (huecos).
 Se comprobará la fijación del anclaje según lo especificado en proyecto.
Ensayos y pruebas
 Conforme al CTE DB SE AE, apartado 3.2. Se verificará que las barreras de protección tengan resistencia y rigidez suficiente para resistir la fuerza horizontal establecida en dicho apartado, en función de la zona en que se encuentren. La fuerza se aplicará a 1,2 m o sobre el borde superior del elemento, si éste está situado a menos altura.
 Las barreras de protección situadas delante de asientos fijos, resistirán una fuerza horizontal en el borde superior de 3 kN/m y una fuerza vertical uniforme de 1,0 kN/m, como mínimo, aplicada en el borde exterior.
 En las zonas de tráfico y aparcamiento, los parapetos, barandillas, petos y otros elementos que delimiten áreas accesibles para los vehículos resistirán una fuerza horizontal, uniformemente distribuida sobre una longitud de 1 m, aplicada a 1,2 m de altura sobre el nivel de la superficie de rodadura o sobre el borde superior del elemento si éste está situado a menos altura, cuyo valor característico se definirá en el proyecto en función del uso específico y de las características del edificio, no siendo inferior a $q_k = 50$ kN.

CRITERIOS DE MEDICIÓN Y VALORACIÓN DE UNIDADES DE OBRA

PROYECTO DE ADECUACIÓN DE LOCAL DESTINADO A HELADERÍA Y PASTELERÍA, SITO EN CALLE MARQUES MERITO,
 PI: 00, Pt: 13, CENTRO COMERCIAL, URB. EL SANTISCAL, ARCOS DE LA FRONTERA, CÁDIZ 2021-01434



El criterio de medición y valoración será el que se especifique en el texto de cada partida, en el caso de que no venga recogido se seguirán los siguientes criterios: ml incluso pasamanos y piezas especiales, totalmente montado.

MEDIDAS PARA ASEGURAR LA COMPATIBILIDAD ENTRE PRODUCTOS, ELEMENTOS Y SISTEMAS CONSTRUCTIVOS DE UNIDADES DE OBRA

Se adoptarán las siguientes medidas con el fin de prevenir el fenómeno electroquímico de la corrosión galvánica entre metales con diferente potencial:
Se evitará colocar dos metales de distinto potencial en contacto, de no ser posible impedir el contacto entre dos metales, se elegirán metales próximos en la serie galvánica.
Aislar eléctricamente los metales con diferente potencial.
Impedir el acceso de agua y oxígeno a la zona de unión de los dos metales.
Se impedirán los contactos entre los siguientes metales:
Aluminio con: plomo y cobre.
Cobre con: acero inoxidable. Proceso de ejecución.
Acero dulce con: cobre, plomo y acero inoxidable.
Zinc en contacto con: cobre, acero, plomo y acero inoxidable.
Plomo con: cobre y acero inoxidable.

Artículo: E15DR REJAS
E15DR

CARACTERÍSTICAS TÉCNICAS Y CONDICIONES DE SUMINISTRO Y RECEPCIÓN DE MATERIALES

Elementos:
-Bastidor: elemento estructural formado por pilastras y barandales. Transmite los esfuerzos a los que es sometida la reja a los anclajes.
Perfiles laminados en caliente de acero y chapas.
Perfiles huecos de acero.
Perfiles de aluminio anodizado.
-Entrepaño: conjunto de elementos superficiales o lineales de cierre entre barandales y pilastras.
-Sistema de anclaje:
Tacos de expansión y tirafondos, etc., o colocación empotrada con patillas.

CONTROL DE RECEPCIÓN DE MATERIALES

El control de recepción tiene por objeto comprobar que las características técnicas de los productos, equipos y sistemas suministrados satisfacen lo exigido en el proyecto. Este control comprenderá el control de la documentación de los suministros, realizado de acuerdo con el artículo 7.2.1 del CTE (incluso el marcado CE y la Declaración de Prestaciones, cuando sea pertinente), el control mediante distintivos de calidad o evaluaciones técnicas de idoneidad, según el artículo 7.2.2 del CTE y el control mediante ensayos, conforme al artículo 7.2.3.
Los materiales cumplirán con lo especificado en el Reglamento Europeo de Productos de Construcción (RPC) 305/2011. Se atenderá a la última publicación en el B.O.E. del listado completo de la Normas Armonizadas de Productos de Construcción.

CARACTERÍSTICAS TÉCNICAS Y PROCESO DE EJECUCIÓN DE UNIDADES DE OBRA

Ejecución
Se replanteará en obra, marcando la situación de los anclajes y cajeados.
Se alineará sobre los puntos de replanteo, se presentará y aplomará con tornapuntas, mediante puntos de soldadura o atornillado suave se fijará a los anclajes provisionalmente.
Se evitará que por los anclajes pueda penetrar agua en el muro.
Los anclajes al muro serán estables y resistentes.

CONDICIONES PREVIAS A SU REALIZACIÓN DE UNIDADES DE OBRA

Soporte
Las barandillas se fijarán a elementos resistentes, como fábricas, forjados, etc. En el caso de antepechos de fábrica, estos tendrán un espesor mínimo de 15 cm. Los huecos en la fábrica y sus revestimientos estarán acabados.

CONDICIONES DE TERMINACIÓN DE UNIDADES DE OBRA

La reja quedará aplomada y limpia.
Las rejas de acero deberán llevar una protección anticorrosión de 20 micras como mínimo en exteriores, y 25 en ambiente marino.

CONDICIONES DE CONSERVACIÓN Y MANTENIMIENTO DE UNIDADES DE OBRA

Se revisarán los anclajes hasta su entrega.
Se mantendrán limpias.
No se utilizarán, las rejas, como tablonos apoyo de andamios ni elementos destinados a la subida de cargas.
Se consultará a la Dirección Facultativa en el caso de observar alguna anomalía, esta evaluará su importancia y dictaminará la solución a adoptar si fuera necesario.

CONTROL DE EJECUCIÓN, ENSAYOS Y PRUEBAS DE UNIDADES DE OBRA

Control de ejecución
Se prestará especial atención en el control de ejecución de:
Se comprobará la altura y de entrepaños.
Disposición y fijación:
Aplomado y nivelado de rejas.
Se comprobará la fijación según el proyecto.
Sellado o recebado con mortero del encuentro de la reja con el elemento donde se ancle.

CRITERIOS DE MEDICIÓN Y VALORACIÓN DE UNIDADES DE OBRA

El criterio de medición y valoración será el que se especifique en el texto de cada partida, en el caso de que no venga recogido se seguirán los siguientes criterios:
ud de reja, totalmente terminada y colocada, m2 de reja, totalmente terminada y colocada.

PROYECTO DE ADECUACIÓN DE LOCAL DESTINADO A HELADERÍA Y PASTELERÍA, SITO EN CALLE MARQUES MERITO,
Pl: 00, Pt: 13, CENTRO COMERCIAL, URB. EL SANTISCAL, ARCOS DE LA FRONTERA, CÁDIZ 2021-01434



MEDIDAS PARA ASEGURAR LA COMPATIBILIDAD ENTRE PRODUCTOS, ELEMENTOS Y SISTEMAS CONSTRUCTIVOS DE UNIDADES DE OBRA

Se adoptarán las siguientes medidas con el fin de prevenir el fenómeno electroquímico de la corrosión galvánica entre metales con diferente potencial:

Se evitará colocar dos metales de distinto potencial en contacto, de no ser posible impedir el contacto entre dos metales, se elegirán metales próximos en la serie galvánica.

Aislar eléctricamente los metales con diferente potencial.

Impedir el acceso de agua y oxígeno a la zona de unión de los dos metales.

Se impedirán los contactos entre los siguientes metales:

Aluminio con: plomo y cobre.

Cobre con: acero inoxidable. Proceso de ejecución.

Acero dulce con: cobre, plomo y acero inoxidable.

Zinc en contacto con: cobre, acero, plomo y acero inoxidable.

Plomo con: cobre y acero inoxidable.

PROYECTO DE ADECUACIÓN DE LOCAL DESTINADO A HELADERÍA Y PASTELERÍA, SITO EN CALLE MARQUES MERITO,
PI: 00, Pt: 13, CENTRO COMERCIAL, URB. EL SANTISCAL, ARCOS DE LA FRONTERA, CÁDIZ



E16. VIDRIERÍA Y TRASLUCIDOS

Artículo: E16
E16

CARACTERÍSTICAS TÉCNICAS Y CONDICIONES DE SUMINISTRO Y RECEPCIÓN DE MATERIALES

Conforme al CTE DB HE 1, apartado 6, los materiales para huecos y lucernarios se determinan mediante los siguientes parámetros:

Parte semitransparente: transmitancia térmica U (W/m²K). Factor solar, g (adimensional).

-El vidrio podrá ser:

Vidrio incoloro de silicato sodocálcico.

Vidrio de capa.

Unidades de vidrio aislante.

Vidrio borosilicatado.

Vidrio de silicato sodocálcico termoendurecido.

Vidrio de silicato sodocálcico de seguridad templado térmicamente.

Vidrio de silicato sodocálcico endurecido químicamente.

Vidrio borosilicatado de seguridad templado térmicamente.

Materiales de vidrio de silicato básico alcalinotérreo.

Vidrio de seguridad de silicato sodocálcico templado en caliente.

Vidrio de seguridad de silicato alcalinotérreo endurecido en caliente.

Vidrio laminado y vidrio laminado de seguridad.

-Galces y junquillos: deberán resistir las tensiones transmitidas por el vidrio. Las caras verticales del galce y los junquillos encarados al vidrio, serán paralelas a las caras del acristalamiento, no pudiendo tener salientes superiores a 1 mm. Serán inoxidable o protegidos frente a la corrosión.

Altura del galce, donde se tendrán en cuenta las tolerancias dimensionales de la carpintería y de los vidrios, las holguras perimetrales y la altura de empotramiento; el ancho útil del galce incluso las tolerancias del espesor de los vidrios y las holguras laterales necesarias. Los junquillos deberán poder desmontarse para permitir la posible sustitución del vidrio.

-Calzos: de madera dura tratada o de elastómero. Las dimensiones variarán según se trate de calzos de apoyo, perimetrales o laterales. Serán imputrescibles, inalterables a temperaturas entre -10 °C y +80 °C, y compatibles con el material del bastidor y los materiales de sellado y estanqueidad.

-Masillas para relleno de holguras entre vidrio y galce y juntas de estanqueidad:

Masillas plásticas: de breas de alquitran modificadas o betunes, asfaltos de gomas, aceites de resinas, etc.

Masillas elásticas: Thiokoles o Siliconas.

Masillas que endurecen: masillas con aceite de linaza puro, con aceites diversos o de endurecimiento rápido.

Masillas en bandas preformadas autoadhesivas: de materiales de síntesis, cauchos sintéticos, gomas y resinas especiales.

Perfiles extrusionados elásticos: de PVC, neopreno en forma de U, etc.

Vidrios sintéticos: Planchas de metacrilato de colada o metacrilato de extrusión, policarbonato, etc.: aislamiento térmico, resistencia a impacto, nivel de transmisión de luz,

transparencia, resistencia al fuego, peso específico, protección contra radiación ultravioleta.

-Base de hierro troquelado, goma, clips de fijación.

-Elementos de cierre de aluminio: medidas y tolerancias. Inercia del perfil. Espesor del recubrimiento anódico. Calidad del sellado del recubrimiento anódico.

CONDICIONES DE CONSERVACIÓN, ALMACENAMIENTO Y MANIPULACIÓN DE MATERIALES

Los materiales se almacenarán sobre una superficie plana y resistente, alejada de las zonas de paso, se conservarán protegidos de la humedad, del sol, polvo y salpicaduras de cemento y soldadura, con un plástico o un cartón. En el caso de almacenamiento en el exterior, se cubrirán con un entoldado con ventilación. Los vidrios se repartirán en pilas con una altura inferior a 25 cm, se sujetarán por barras de seguridad, colocados sobre dos travesaños horizontales, y protegidos por un material blando.

CONTROL DE RECEPCIÓN DE MATERIALES

El control de recepción tiene por objeto comprobar que las características técnicas de los productos, equipos y sistemas suministrados satisfacen lo exigido en el proyecto. Este control comprenderá el control de la documentación de los suministros, realizado de acuerdo con el artículo 7.2.1 del CTE (incluso el marcado CE y la Declaración de Prestaciones, cuando sea pertinente), el control mediante distintivos de calidad o evaluaciones técnicas de idoneidad, según el artículo 7.2.2 del CTE y el control mediante ensayos, conforme al artículo 7.2.3.

Los materiales cumplirán con lo especificado en el Reglamento Europeo de Productos de Construcción (RPC) 305/2011. Se atenderá a la última publicación en el B.O.E. del listado completo de la Normas Armonizadas de Productos de Construcción.

CARACTERÍSTICAS TÉCNICAS Y PROCESO DE EJECUCIÓN DE UNIDADES DE OBRA

Conforme al CTE DB HE 1, apartado 7, se indicarán las condiciones particulares de ejecución de los cerramientos de la envolvente térmica en el pliego de condiciones del proyecto

Conforme al DB HR, apartado 4.2, en el pliego también se expresarán las características acústicas de los elementos constructivos que se obtendrán mediante ensayos en laboratorio. De obtenerse mediante métodos de cálculo, los valores obtenidos y la justificación de los cálculos deberán incluirse en la memoria del proyecto y consignarse en el pliego de condiciones.

Ejecución

Galces:

Los bastidores tendrán galces para la colocación de los cristales, se colocarán con las holguras perimetrales y laterales, que posteriormente se rellenarán con material elástico

para impedir la transmisión de esfuerzos por dilataciones o contracciones del propio acristalamiento.

Para vidrios de escaso espesor, menor de 4 mm, dimensiones reducidas o en vidrios impresos de espesor superior a 5 mm y vidrios armados los galces pueden ser abiertos, en el resto de casos podrán ser cerrados.

Los galces, según su forma serán:

-Galces con junquillos. Según el material:

- o de madera: junquillos de madera o metálicos clavados o atornillados al cerco.
- o metálicos: junquillos de madera atornillados al cerco o metálicos atornillados o clipados.
- o de PVC: junquillos clipados, metálicos o de PVC.
- o Bastidores de hormigón: junquillos atornillados a tacos de madera previamente recibidos en el cerco o interponiendo cerco auxiliar de madera o metálico que permita la

reposición eventual del vidrio.

-Galces portahojas. Para carpinterías correderas, galce cerrado que puede estar formado por perfiles en U.

-Perfil estructural de elastómero, asegurará la estanqueidad y fijación mecánica.

PROYECTO DE ADECUACIÓN DE LOCAL DESTINADO A HELADERÍA Y PASTELERÍA, SITO EN CALLE MARQUES MERITO,

PI: 00, Pt: 13, CENTRO COMERCIAL, URB. EL SANTISCAL, ARCOS DE LA FRONTERA, CÁDIZ



-Galces auto-drenados. Obligatorio en acristalamientos aislantes. Limitan las posibilidades de penetración del agua y de condensación, favoreciendo la evacuación de posibles infiltraciones, drenándose los fondos del galce para equilibrar la presión entre el aire exterior y el fondo del galce. Antes de colocar el vidrio se extenderá la masilla en el galce de la carpintería o en el perímetro del hueco

Acuñado:
El acuñado de los vidrios servirá para asegurar su posicionamiento, repartir su peso e impedir el contacto vidrio-bastidor. Se podrá realizar con perfil continuo o calzos de apoyo puntuales, que se situarán:

Calzos de apoyo: que repartirán el peso del vidrio en el bastidor. Para bastidores de eje de rotación vertical: un solo calzo de apoyo, situado en el lado próximo al pernio en el bastidor a la francesa o en el eje de giro para bastidor pivotante. En el resto de los casos: dos calzos a una distancia de las esquinas de $L/10$, siendo L la longitud del lado donde se emplazan.

Calzos perimetrales: colocados en el fondo del galce para impedir el deslizamiento del vidrio.

Calzos laterales: Se colocarán como mínimo dos parejas por cada lado del bastidor, situados en los extremos y a una distancia de $1/10$ de su longitud y próximos a los calzos de apoyo y perimetrales, pero nunca coincidiendo con ellos. Asegurarán un espesor constante a los selladores, contribuyendo a la estanquidad y transmitiendo al bastidor los esfuerzos perpendiculares que inciden sobre el plano del vidrio.

El relleno de los galces, para asegurar la estanquidad entre los vidrios y sus marcos. Podrá ser:

- Con bandas preformadas, de neopreno, butil, etc. y sellado de silicona. Se colocarán a mano, presionando sobre el bastidor.
- Con enmasillado total. Las masillas elásticas se colocarán con pistola en frío, las que endurecen y las plásticas se colocarán con espátula o pistola.
- Con perfiles de PVC o neopreno. Que se colocarán a mano, presionando pegándolos.

Cuando la colocación se realice desde el exterior y la velocidad del viento sea superior a 50 km/h, se paralizarán los trabajos.

-Acristalamiento formado por vidrios laminados:
La colocación según el número de hojas:
Al menos de dos en barandillas y antepechos, tres en acristalamiento antirrobo y cuatro en acristalamiento antibala. En el caso de estar formado por dos vidrios de diferente espesor, se colocará al exterior el vidrio de menor espesor.

-Acristalamiento formado por vidrios templados:
Las manufacturas, tales como taladros, muescas se harán antes de templar el vidrio.

PROYECTO DE ADECUACIÓN DE LOCAL DESTINADO A HELADERÍA Y PASTELERÍA, SITO EN CALLE MARQUES MERITO,
PI: 00, Pt: 13, CENTRO COMERCIAL, URB. EL SANTISCAL, ARCOS DE LA FRONTERA, CÁDIZ



Se colocarán de modo que no pierdan su posición por esfuerzos habituales como el peso propio, viento, vibraciones, etc., colocándose de forma que no sufran esfuerzos debidos a contracciones o dilataciones del propio vidrio, de los bastidores que puedan enmarcarlo o por flechas de los elementos resistentes y asientos diferenciales.

Se fijarán mediante presión de las piezas metálicas, con una lámina de material elástico sin adherir entre metal y vidrio. Los vidrios empotrados, sin suspensión, pueden recibirse con cemento, independizándolos con cartón, bandas bituminosas, etc., dejando una holgura entre canto de vidrio y fondo de roza. Los vidrios suspendidos, se fijarán por presión sobre el elemento resistente o con patillas, previamente independizados.

-Acristalamiento formado por vidrios sintéticos:

No será preciso disponer correas horizontales hasta una carga de 0,1 N/mm².

Se fijarán correas al soporte, limpias de óxido e imprimadas o tratadas, en disposición horizontal.

Para evitar que los vidrios sufran esfuerzos por variaciones dimensionales, se dejará una holgura perimetral de 3 mm. El soporte no transmitirá al vidrio los esfuerzos producidos por sus contracciones, dilataciones o deformaciones. Los vidrios se manipularán desde el interior, hasta su fijación, se asegurarán con medios auxiliares.

Se fijarán, mediante perfil continuo de ancho mínimo 60 mm, de acero galvanizado o aluminio.

Se dispondrá un material elástico entre vidrio y perfil para garantizar la uniformidad de la presión de apriete.

La junta se cerrará con tapajuntas de acero galvanizado o aluminio y dos juntas de material elástico que uniformicen el apriete y proporcionen estanquidad. Los extremos abiertos del vidrio se cerrarán con perfil en U de aluminio. El tapajuntas se fijará al perfil base con tornillos autorroscantes de acero galvanizado o acero inoxidable cada 35

cm como máximo.

CONDICIONES PREVIAS A SU REALIZACIÓN DE UNIDADES DE OBRA

Soporte

El acristalamiento se sujetará por la carpintería o irá fijado directamente a la estructura portante mediante fijación mecánica o elástica.

En el caso de carpintería, estará montada y completamente fijada a la fábrica, limpia de óxido y con los herrajes.

Los bastidores, sean fijos o practicables, deberán soportar sin deformaciones el peso de los vidrios que reciban; además no se deformarán por presiones de viento, limpieza, alteraciones por corrosión, etc.

La flecha admisible de la carpintería no excederá de 1/200 del lado sometido a flexión, para vidrio simple y de 1/300 para vidrio doble.

TOLERANCIAS ADMISIBLES DE UNIDADES DE OBRA

Conforme al CTE DB SUA 2, apartado. 1.4. La señalización de los vidrios estará a una altura inferior entre 0,85 m y 1,1 m y a una altura superior entre 1,5 m y 1,7 m.

CONDICIONES DE TERMINACIÓN DE UNIDADES DE OBRA

Cuando se trate de vidrios simples, dobles o laminados, para conseguir la estanquidad entre los vidrios y sus marcos se sellará la unión con masillas elásticas, bandas preformadas autoadhesivas o perfiles extrusionados elásticos.

CONDICIONES DE CONSERVACIÓN Y MANTENIMIENTO DE UNIDADES DE OBRA

Los acristalamientos formados por vidrios simples, dobles, laminados y templados se protegerán con las condiciones adecuadas para impedir deterioros originados por causas químicas y mecánicas.

Los vidrios sintéticos se protegerán de proyecciones de mortero, pintura, etc., una vez colocados.

Se consultará a la Dirección Facultativa en el caso de observar alguna anomalía, esta evaluará su importancia y dictaminará la solución a adoptar si fuera necesario.

CONTROL DE EJECUCIÓN, ENSAYOS Y PRUEBAS DE UNIDADES DE OBRA

Control de ejecución

Se prestará especial atención en el control de ejecución de:

Dimensiones del vidrio: espesor especificado 1 mm. Dimensiones restantes especificadas 2 mm.

Vidrio laminado: cuando se trate de hojas con diferente espesor, la de mayor espesor al interior.

Perfil continuo: colocación, del tipo especificado, sin discontinuidades.

Calzos: colocados correctamente, tolerancia en su posición 4 cm.

Masilla: sin discontinuidades, agrietamientos o falta de adherencia.

Sellante: de sección mínima de 25 mm² con masillas plásticas de fraguado lento y 15 mm² con las de fraguado rápido.

En vidrios sintéticos, controlar la diferencia de longitud entre las dos diagonales del acristalamiento, para cercos de 2 m, será de 2,5 mm.

CRITERIOS DE MEDICIÓN Y VALORACIÓN DE UNIDADES DE OBRA

El criterio de medición y valoración será el que se especifique en el texto de cada partida, en el caso de que no venga recogido se seguirán los siguientes criterios: m², medida la superficie acristalada, incluyendo sistema de fijación, protección y limpieza final. Totalmente terminado.

MEDIDAS PARA ASEGURAR LA COMPATIBILIDAD ENTRE PRODUCTOS, ELEMENTOS Y SISTEMAS CONSTRUCTIVOS DE UNIDADES DE OBRA

Para prevenir el fenómeno electroquímico de la corrosión galvánica entre metales con diferente potencial, se adoptarán las siguientes medidas:

Se evitará colocar dos metales de distinto potencial en contacto, de no ser posible impedir el contacto entre dos metales, se elegirán metales próximos en la serie galvánica.

Aislar eléctricamente los metales con diferente potencial.

Impedir el acceso de agua y oxígeno a la zona de unión de los dos metales.

Se impedirá el contacto directo entre:

Masilla de aceite de linaza- hormigón no tratado.

Masilla de aceite de linaza- butiral de polivinilo.

Masillas resinosas- alcohol.

Masillas bituminosas- disolventes y todos los aceites.

Testas de las hojas de vidrio.

Vidrio con metal excepto metales blandos, como el plomo y el aluminio recocido.

Vidrios sintéticos con otros vidrios, metales u hormigón.

Cuando se trate de vidrios laminados colocados canto con canto, el sellante utilizado será silicona neutra, para que no ataque al butiral de polivinilo y produzca su deterioro.

PROYECTO DE ADECUACIÓN DE LOCAL DESTINADO A HELADERÍA Y PASTELERÍA, SITO EN CALLE MARQUES MERITO,

PI: 00, Pt: 13, CENTRO COMERCIAL, URB. EL SANTISCAL, ARCOS DE LA FRONTERA, CÁDIZ



En el montaje de acristalamientos dobles no se utilizarán calzos de apoyo de poliuretano.

VERIFICACIONES Y PRUEBAS DE SERVICIO

Como se recoge en el CTE DB HR Capítulo 5.3: En el caso de que se realicen mediciones in situ mediciones in situ para verificar las exigencias de aislamiento acústico a ruido aéreo y de limitación del tiempo de reverberación, se harán por laboratorios y conforme a lo establecido en las UNE- EN ISO 140-4, UNE-EN ISO 16283-1:2015 y UNE-EN ISO 140-5:1999 para ruido aéreo y en la UNE-EN ISO 3382, UNE-EN ISO 3382-1:2010 y UNE-EN ISO 3382-2:2008 para tiempo de reverberación. Según lo establecido en el Anejo H del DB HR, la valoración global de resultados de las mediciones de aislamiento se realizará conforme a las definiciones de diferencia de niveles estandarizada para cada tipo de ruido. Se admiten tolerancias en el cumplimiento de las exigencias del DB HR entre los valores obtenidos por mediciones in situ y los valores límite establecidos en el apartado 2.1 del DB HR:- Aislamiento a ruido de impacto: 3 dB. - Tiempo de reverberación: 0,1 segundos.

Artículo: E16K **MUROS CORTINA**

E16K

CARACTERÍSTICAS TÉCNICAS Y CONDICIONES DE SUMINISTRO Y RECEPCIÓN DE MATERIALES

Puertas y ventanas, en general:
Ventanas y puertas peatonales exteriores sin características de resistencia al fuego y/o control de humo.
Puertas industriales, comerciales, de garaje y portones. Materiales sin características de resistencia al fuego o control de humos.
Herrajes para la edificación. Dispositivos de emergencia accionados por una manilla o un pulsador para salidas de socorro.
Herrajes para la edificación. Dispositivos antipánico para salidas de emergencia activados por una barra horizontal.
Herrajes para la edificación. Dispositivos de cierre controlado de puertas.
Herrajes para la edificación. Dispositivos de retención electro magnética para puertas batientes.
Herrajes para la edificación. Bisagras de un solo eje.
Herrajes para edificación. Cerraduras y pestillos.
Aireadores. Podrán ser dispositivos de microventilación con una permeabilidad al aire según UNE-EN 12207:2000 en la posición de apertura de clase 1.
Conforme al CTE DB HE 1, apartado 6, los materiales para huecos y lucernarios se caracterizan mediante los siguientes parámetros:
Marcos: transmitancia térmica UH,m (W/m2K). Absortividad á en funcide su color.
Conforme al CTE DB HE 1, apartado 6, se verificará que los materiales cumplen las especificaciones de proyecto respecto a las propiedades higrótérmicas de los mismos: la transmitancia térmica U y el factor solar g para la parte semitransparente del hueco y por la transmitancia térmica U y la absorptividad para los marcos de huecos, cumpliendo con la transmitancia máxima exigida a los cerramientos que componen la envolvente térmica.
Los valores de resistencia a la permeabilidad al aire de los huecos (capacidad de paso del aire, en función de la diferencia de presiones, expresada en m3/h), que se mide para una sobrepresión de 100 Pa. Según el apartado 2.2.1.2 del CTE DB HS-1 serán inferiores o iguales a los siguientes:
Zonas climáticas de invierno A y B: 50 m3/h m2 (clase 1, clase 2, clase 3, clase 4);
Zonas climáticas de invierno C, D y E: 27 m3/h m2 (clase 2, clase 3, clase 4).
Las ventanas y puertas también se clasifican por la clase de ventana (clase 1, clase 2, clase 3, clase 4) conforme la norma UNE-EN 12207:2000, como se recoge en el CTE DB HR, apartado 4.2.
Los precercos, podrá ser de madera, de perfil tubular conformado en frío de acero galvanizado.
Accesorios para el montaje de los perfiles; escuadras, tornillos, patillas de fijación, etc.; burletes de goma, cepillos, además de todos accesorios y herrajes precisos (de material inoxidable).
En correderas: Juntas perimetrales. Cepillos.
-Carpintería de madera:
Tableros derivados de la madera para utilización en la construcción.
Perfiles de madera. La madera utilizada en los perfiles será de peso específico no inferior a 450 kg/m3 y un contenido de humedad no mayor del 15% ni menor del 12% y no mayor del 10% cuando sea maciza. Sin alabeos, ni ataques de hongos o insectos, abolladuras, ni fendas. Ejes rectilíneos.
Clase de madera. Defectos aparentes. Geometría de las secciones. Cámara de descompresión. Orificios para desagüe. Dimensiones y características de los nudos y los defectos aparentes de los perfiles. Deberá ir protegida exteriormente con pintura, lacado o barniz.
Juntas de estanquidad.
Junquillos.
-Carpintería de aluminio:
Perfiles de marco: inercia de los perfiles, los ángulos de las juntas estarán soldados o vulcanizados, dimensiones adecuadas de la cámara o canales que recogen el agua de condensación, orificios de desagüe (3 por metro), espesor mínimo de pared de los perfiles 1,5 mm color uniforme, sin alabeos, fisuras, ni deformaciones, ejes rectilíneos.
Juntas perimetrales.
Junquillos: espesor mínimo 1 mm.
Chapa de vierteguas: espesor mínimo 0,5 mm.
Correderas: Cepillos.
Protección orgánica: fundido de polvo de poliéster: espesor.
Ajuste de herrajes al sistema de perfiles. No interrumpirán las juntas perimetrales.
-Carpintería de acero:
Perfiles de chapa para marco: inercia de los perfiles, espesor de la chapa de 0,8 mm.
Perfiles de acero laminado en caliente o conformado en frío, (protegidos mediante imprimación anticorrosiva de 15 micras de espesor o galvanizado) o de acero inoxidable: tolerancias dimensionales, sin grietas, ni deformaciones, ni alabeos, ejes rectilíneos, uniones de perfiles soldados en toda su longitud. Dimensiones adecuadas de la cámara que recoge el agua de condensación, y orificio de desagüe.
Junquillos de chapa. El espesor de la chapa 0,5 mm.
Herrajes ajustados al sistema de perfiles.
-Carpintería de materiales plásticos:
Perfiles para marcos. Perfiles de PVC. Paredes de espesor mínimo de 18 mm y peso específico de 1,40 gr/cm3. Coeficiente de dilatación. Inercia de los perfiles. Modulo de elasticidad. Uniones de perfiles soldados. Dimensiones adecuadas de la cámara que recoge el agua de condensación. Orificios de desagüe. Color uniforme. Ejes rectilíneos. Sin alabeos, fisuras, ni deformaciones.
Burletes perimetrales.
Junquillos. Espesor 1 mm.
Herrajes especiales para este material.
Masillas para el sellado perimetral: masillas elásticas permanentes y no rígidas.
-Puertas de vidrio:
Vidrio de silicato sodocálcico de seguridad templado térmicamente.
Vidrio de seguridad de silicato sodocálcico templado en caliente.
Vidrio borosilicatado de seguridad templado térmicamente.

CONDICIONES DE CONSERVACIÓN, ALMACENAMIENTO Y MANIPULACIÓN DE MATERIALES

PROYECTO DE ADECUACIÓN DE LOCAL DESTINADO A HELADERÍA Y PASTELERÍA, SITO EN CALLE MARQUES MERITO,

PI: 00, Pt: 13, CENTRO COMERCIAL, URB. EL SANTISCAL, ARCOS DE LA FRONTERA, CÁDIZ



En el almacenamiento se seguirán las instrucciones del fabricante y se mantendrán en sus embalajes originales. Evitando el contacto directo con el terreno. Se almacenarán en lugar, libre de humedad, protegido de agentes meteorológicos y protegidos de peligros de impacto.

CONTROL DE RECEPCIÓN DE MATERIALES

El control de recepción tiene por objeto comprobar que las características técnicas de los productos, equipos y sistemas suministrados satisfacen lo exigido en el proyecto. Este control comprenderá el control de la documentación de los suministros, realizado de acuerdo con el artículo 7.2.1 del CTE (incluso el marcado CE y la Declaración de Prestaciones, cuando sea pertinente), el control mediante distintivos de calidad o evaluaciones técnicas de idoneidad, según el artículo 7.2.2 del CTE y el control mediante ensayos, conforme al artículo 7.2.3. Los materiales cumplirán con lo especificado en el Reglamento Europeo de Productos de Construcción (RPC) 305/2011. Se atenderá a la última publicación en el B.O.E. del listado completo de la Normas Armonizadas de Productos de Construcción.

CARACTERÍSTICAS TÉCNICAS Y PROCESO DE EJECUCIÓN DE UNIDADES DE OBRA

Conforme al CTE DB HE 1, apartado 7, se indicarán las condiciones particulares de ejecución de los cerramientos de la envolvente térmica en el pliego de condiciones del proyecto.

Conforme al DB HR, apartado 4.2, en el pliego también se expresarán las características acústicas de los elementos constructivos que se obtendrán mediante ensayos en laboratorio. De obtenerse mediante métodos de cálculo, los valores obtenidos y la justificación de los cálculos deberán incluirse en la memoria del proyecto y consignarse en el pliego de condiciones.

Ejecución

Se verificará el replanteo, así como las dimensiones del hueco.

Previamente a su colocación se verificará que la carpintería conserva su protección, está en correcto estado y no le falta ningún componente. Se repasará la carpintería:

ajuste de herrajes, nivelación de hojas, etc. La cámara o canales que recogen el agua de condensación tendrán las dimensiones adecuadas; contando con, al menos, 3 orificios de desagüe por cada metro.

La carpintería se fijará al precerco o a la fábrica. Se verificará que el funcionamiento de los mecanismos de cierre y maniobra es suave y continuo. Los herrajes no interrumpirán las juntas perimetrales de los perfiles.

Las uniones entre perfiles se harán del siguiente modo:

Carpintería de material plástico: a inglete mediante soldadura térmica, a una temperatura de 180 °C, quedando unidos en todo su perímetro de contacto.

Carpintería de madera: con ensambles que aseguren su rigidez, quedando encolados en todo su perímetro de contacto.

Carpintería de acero: con soldadura que asegure su rigidez, quedando unidas en todo su perímetro de contacto.

Carpintería de aleaciones ligeras: con soldadura, vulcanizado, o escuadras interiores, unidas a los perfiles por tornillos, remaches o ensamble a presión.

Conforme al CTE DB HS 1, apartado. 2.3.3.6. Si el grado de impermeabilidad exigido es 5, las carpinterías se retranquearán del paramento exterior de la fachada, disponiendo precerco y colocando una barrera impermeable en las jambas entre la hoja principal y el precerco, o en su caso el cerco, prolongada 10 cm hacia el interior del muro (Véase

PROYECTO DE ADECUACIÓN DE LOCAL DESTINADO A HELADERÍA Y PASTELERÍA, SITO EN CALLE MARQUES MERITO,
PI: 00, Pt: 13, CENTRO COMERCIAL, URB. EL SANTISCAL, ARCOS DE LA FRONTERA, CÁDIZ



la figura 2.11). Se sellará la junta entre el cerco y el muro con cordón en llagueado practicado en el muro para que quede encajado entre dos bordes paralelos, aunque conforme al HR, es conveniente sellar todas las posibles holguras existentes entre el premarco y/o marco y el cerramiento ciego de la fachada, debiendo rellenarse completamente toda la holgura (espesor del cerramiento de fachada), no sólo superficialmente. Si la carpintería está retranqueada del paramento exterior, se colocará vierteaguas, goterón en el dintel, etc., para que el agua de lluvia no llegue a la carpintería. El vierteaguas tendrá una pendiente hacia el exterior de 10° mínimo, será impermeable o colocarse sobre barrera impermeable, y tendrá goterón en la cara inferior del saliente según la figura 2.12. La junta de las piezas con goterón tendrá su misma forma para que no sea un puente hacia la fachada.

CONDICIONES PREVIAS A SU REALIZACIÓN DE UNIDADES DE OBRA

Soporte

La fábrica en la que se vaya a colocar la carpintería deberá estar terminada, a falta de revestimientos. El cerco estará colocado y aplomado.

TOLERANCIAS ADMISIBLES DE UNIDADES DE OBRA

Conforme al CTE DB SUA 2, apartado 1.4 Las grandes superficies acristaladas que se puedan confundir con puertas o aberturas (lo que excluye el interior de viviendas) se señalarán en toda su longitud, señalización visualmente contrastada a una altura inferior entre 0,85 m y 1,1 m y a una altura superior entre 1,5 m y 1,7 m. Cuando existan montantes separados una distancia de 0,60 m, como máximo, o si la superficie acristalada cuenta al menos con un travesaño situado a la altura inferior antes mencionada, dicha señalización no será precisa.

CONDICIONES DE TERMINACIÓN DE UNIDADES DE OBRA

La carpintería quedará aplomada. Se deberá limpiar para recibir el acristalamiento, si lo llevara. Para asegurar la estanqueidad al aire y al agua, se sellarán las juntas carpintería-fachada en todo su perímetro exterior, con junta continua y uniforme, aplicando el sellado sobre superficies limpias y secas.

Carpinterías de aleaciones ligeras y de material plástico: una vez revestida la fábrica se retirará la protección.

Conforme al CTE DB SE M, apartado 3.2, las carpinterías de madera se protegerán contra posibles ataques de agentes bióticos y abióticos.

CONDICIONES DE CONSERVACIÓN Y MANTENIMIENTO DE UNIDADES DE OBRA

Se almacenarán en un lugar que no sea de paso para oficios que la pueda dañar, hasta su colocación. A la vez se protegerá de posibles golpes, lluvia y/o humedad en su lugar de almacenamiento.

Se llevarán a la zona de ejecución justo antes de ser instaladas.

La protección de la carpintería se mantendrá hasta que se haya revestido la fábrica y colocado el acristalamiento.

No se apoyarán ningún objeto que puedan dañarla.

Se consultará a la Dirección Facultativa en el caso de observar alguna anomalía, esta evaluará su importancia y dictaminará la solución a adoptar si fuera necesario.

CONTROL DE EJECUCIÓN, ENSAYOS Y PRUEBAS DE UNIDADES DE OBRA

Control de ejecución

-Carpintería exterior:

Se prestará especial atención en el control de ejecución de:

Carpintería de madera: desplome máximo fuera de la vertical: 6 mm por m en puertas y 4 mm por m en ventanas.

Carpintería de material plástico: estabilidad dimensional longitudinal de la carpintería inferior a más o menos el 5%.

Puertas de vidrio: control del espesor de los vidrios.

Preparación del hueco: replanteo. Dimensiones. Se fijan las tolerancias en límites absorbibles por la junta. Precerco, controlar que carece de alabes o descuadros producidos por la obra. Colocación de lámina impermeabilizante entre antepecho y vierteaguas. Lámina impermeabilizante en

puertas balconeras. Realización de los huecos laterales en

muros para el anclaje, en su caso.

Fijación de la ventana: se comprobará la colocación y fijación del cerco. Empotramiento adecuado de las fijaciones laterales. Fijación al antepecho. Fijación a la caja de

persiana o dintel.

Sellado:

-ventanas de madera: recibido de los cercos con argamasa o mortero de cemento. Sellado con masilla.

-ventanas metálicas: fijación al muro.

-ventanas de aluminio: impedir el contacto directo con el cemento o la cal mediante precerco de madera, o si no existe precerco mediante pintura de protección (bituminosa).

-ventanas de material plástico: fijación con sistema de anclaje elástico. Junta perimetral entre marco y obra de 5 mm.

Sellado perimetral con masillas elásticas permanentes

(no rígida).

-Para todos los casos se rellenarán completamente las holguras y fisuras entre el cerramiento de fachada y los marcos y/o premarcos (se rellena el ancho del premarco).

Se atenderá a lo especificado en el CTE DB SUA 1. Los acristalamientos exteriores cumplen lo especificado para facilitar su limpieza desde el interior o desde el exterior.

Se atenderá a lo especificado en el CTE DB SI 3 punto 6. Las puertas previstas como salida de planta o de edificio y las previstas para la evacuación de > 50 personas, cumplen lo especificado.

Se atenderá a lo especificado en el CTE DB HE 1. Estará garantizada la resistencia a la permeabilidad al aire.

Se atenderá a lo especificado en el CTE DB HR la fijación de los cercos de las carpinterías que forman los huecos deberá realizarse de tal manera que quede garantizada la

estanqueidad a la permeabilidad del aire.

Comprobación final:

Se atenderá a lo especificado en el CTE DB SUA 2. Las grandes superficies acristaladas que puedan confundirse con puertas o aberturas (lo que excluye el interior de las

viviendas), y puertas de vidrio sin tiradores o cercos, estarán señalizadas. Si existe una puerta corredera de accionamiento manual, incluidos sus mecanismos de apertura y

cierre, la distancia hasta el objeto fijo más próximo es como mínimo 20 cm.

Conforme al CTE DB SI 3. Los siguientes casos cumplen lo establecido en el DB:

- las puertas previstas como salida de planta o de edificio y las previstas para la evacuación de más de 50 personas.

- Las puertas giratorias, excepto cuando sean automáticas y dispongan de un sistema que permita el abatimiento de sus hojas en el sentido de la evacuación, ante una

emergencia o incluso si existe fallo de suministro eléctrico.

-Carpintería interior:

Se prestará especial atención en el control de ejecución de:

Puertas de madera: desplome máximo fuera de la vertical: 6 mm.

Comprobación proyecto:

PROYECTO DE ADECUACIÓN DE LOCAL DESTINADO A HELADERÍA Y PASTELERÍA, SITO EN CALLE MÁRQUEZ MÉNITO,

PI: 00, Pt: 13, CENTRO COMERCIAL, URB. EL SANTISCAL, ARCOS DE LA FRONTERA, CÁDIZ



Conforme al CTE DB SUA 2. Altura libre de paso en zonas de circulación, en zonas de uso restringido y en los umbrales de las puertas la altura libre; según ORDEN

PRE/446/2008, si corresponde, anchura de paso, altura libre y sentido de apertura.

Replanteo:

Conforme al CTE DB SUA 2. Barrido de la hoja en puertas situadas en pasillos de anchura menor a 2,50 m. En puertas de vaivén, percepción de personas a través de las partes transparentes o translúcidas.

Se cumplirá los requerimientos del CTE DB SUA 2, en los siguientes casos:

- Vidrios existentes en las áreas con riesgo de impacto.
- Partes vidriadas de puertas y cerramientos de duchas y bañeras.
- Superficies acristaladas que se puedan confundir con puertas o aberturas (salvo el interior de las viviendas).
- Puertas de vidrio que no dispongan de elementos que permitan identificarlas.
- Puertas correderas de accionamiento manual.

En el caso de puertas que disponen de bloqueo desde el interior, cumplirán lo establecido en el CTE DB SUA 3.

Se cumplirá los requerimientos del CTE DB SI 1, en los siguientes casos:

- Puertas de comunicación de las zonas de riesgo especial con el resto del edificio.
- Puertas de los vestíbulos de independencia.

Se cumplirá los requerimientos del CTE DB SI 3, respecto a dimensionado y condiciones de en los siguientes casos:

Puertas y pasos, puertas de salida de recintos, puertas situadas en recorridos de evacuación y previstas como salida de planta o de edificio.

Respecto a la fijación y colocación se controlará que la holgura de hoja a cerco sea como máximo 3 mm. Además de la holgura con pavimento. Y el número de pernios o bisagras.

Mecanismos de cierre: tipos según especificaciones de proyecto. Colocación. Disposición de condena por el interior.

Se controlará la idoneidad de los acabados: lacado, barnizado, pintado.

Los materiales que no se ajusten a lo especificado se retirarán.

Ensayos y pruebas

-Carpintería interior:

Se realizará la prueba de funcionamiento: apertura y accionamiento de cerraduras.

-Carpintería exterior:

Prueba de funcionamiento: funcionamiento de la carpintería.

PROYECTO DE ADECUACIÓN DE LOCAL DESTINADO A HELADERÍA Y PASTELERÍA, SITO EN CALLE MARQUES MERITO,
Pl: 00, Pt: 13, CENTRO COMERCIAL, URB. EL SANTISCAL, ARCOS DE LA FRONTERA, 2021-01434



Prueba de escurritia en carpintería de acero, aleaciones ligeras y material plástico: estanquidad al agua. Se realizará en el paño más desfavorable, conjuntamente con la prueba de escurritia de fachadas.

CRITERIOS DE MEDICIÓN Y VALORACIÓN DE UNIDADES DE OBRA

El criterio de medición y valoración será el que se especifique en el texto de cada partida, en el caso de que no venga recogido se seguirán los siguientes criterios: m² de carpintería o superficie del hueco a cerrar, incluyendo herrajes de cierre y de colgar, y accesorios precisos; así como colocación, sellado, pintura, lacado o barniz cuando se trate de carpintería de madera, protección durante las obras y limpieza final. Totalmente terminada. No se incluyen persianas o toldos, ni acristalamientos.

MEDIDAS PARA ASEGURAR LA COMPATIBILIDAD ENTRE PRODUCTOS, ELEMENTOS Y SISTEMAS CONSTRUCTIVOS DE UNIDADES DE OBRA

Para prevenir el fenómeno electroquímico de la corrosión galvánica entre metales con diferente potencial, se adoptarán las siguientes medidas:
Se evitará colocar dos metales de distinto potencial en contacto, de no ser posible impedir el contacto entre dos metales, se elegirán metales próximos en la serie galvánica.
Se aislarán eléctricamente los metales con diferente potencial.
Se impedirá el acceso de agua y oxígeno a la zona de unión de los dos metales.
Carpinterías de aleaciones ligeras: se impedirá el contacto directo con el cemento o la cal, mediante precerco de madera, u otras protecciones. Se impedirá la formación de puentes galvánicos por la unión de distintos materiales (soportes formados por paneles ligeros, montantes de muros cortina, etc.).
Carpinterías de acero sin protección, no entrará en contacto con el yeso.
Conforme al CTE DB SE A, apartado. 3. Durabilidad. Se deberá prevenir la posible corrosión del acero evitando el contacto directo con el aluminio de las carpinterías de cerramiento, muros cortina, etc.
Deberá tenerse especial precaución en la posible formación de puentes galvánicos por la unión de distintos materiales.

VERIFICACIONES Y PRUEBAS DE SERVICIO

Como se recoge en el CTE DB HR Capítulo 5.3: En el caso de que se realicen mediciones in situ mediciones in situ para verificar las exigencias de aislamiento acústico a ruido aéreo y de limitación del tiempo de reverberación, se harán por laboratorios y conforme a lo establecido en las UNE- EN ISO 140-4, UNE-EN ISO 16283-1:2015 y UNE-EN ISO 140-5:1999 para ruido aéreo y en la UNE-EN ISO 3382, UNE-EN ISO 3382-1:2010 y UNE-EN ISO 3382-2:2008 para tiempo de reverberación. Según lo establecido en el Anejo H del DB HR, la valoración global de resultados de las mediciones de aislamiento se realizará conforme a las definiciones de diferencia de niveles estandarizada para cada tipo de ruido. Se admiten tolerancias en el cumplimiento de las exigencias del DB HR entre los valores obtenidos por mediciones in situ y los valores límite establecidos en el apartado 2.1 del DB HR:- Aislamiento a ruido de impacto: 3 dB. - Tiempo de reverberación: 0,1 segundos.
En las fachadas, si existieran aberturas de admisión de aire, según DB-HS 3, sistemas con dispositivo de cierre, tales como aireadores o sistemas de microventilación, la exigencia de aislamiento acústico frente a ruido exterior, se comprobará con dichos dispositivos cerrados.

ELECTRICIDAD Y DOMÓTICA

Artículo: E17 **ELECTRICIDAD Y DOMÓTICA**
E 17

CARACTERÍSTICAS TÉCNICAS Y CONDICIONES DE SUMINISTRO Y RECEPCIÓN DE MATERIALES

Instalación de baja tensión:
La determinación de las características de la instalación se efectúa de acuerdo con lo señalado en la norma UNE-HD 60364-1:2009.
-Caja general de protección (CGP). Corresponderán a uno de los tipos recogidos en las especificaciones técnicas de la empresa suministradora que hayan sido aprobadas por la Administración Pública competente.
-Línea General de alimentación (LGA). Es aquella que enlaza la Caja General de Protección con la centralización de contadores. Las líneas generales de alimentación estarán constituidas por:
Conductores aislados en el interior de tubos enterrados.
Conductores aislados en el interior de tubos empotrados.
Conductores aislados en el interior de tubos en montaje superficial.
Conductores aislados en el interior de canales protectoras cuya tapa sólo se pueda abrir con la ayuda de un útil.
Canalizaciones eléctricas prefabricadas que deberán cumplir la norma UNE-EN 60439-2:2001 y UNE-EN 60439-2:2001/A1:2006.
Conductores aislados en el interior de conductos cerrados de obra de fábrica, proyectados y contruidos al efecto.
-Contadores.
Colocados en forma agrupada (en armario o en local).
Colocados en forma individual.
-Derivación individual: es la parte de la instalación que, partiendo de la línea general de alimentación suministra energía eléctrica a una instalación de usuario. Constituidas por:

PROYECTO DE ADECUACIÓN DE LOCAL DESTINADO A HELADERÍA Y PASTELERÍA, SITO EN CALLE MARQUES MERITO,
Pl: 00, Pt: 13, CENTRO COMERCIAL, URB. EL SANTISCAL, ARCOS DE LA FRONTERA, CÁDIZ



Conductores aislados en el interior de tubos enterrados.
 Conductores aislados en el interior de tubos empotrados.
 Conductores aislados en el interior de tubos en montaje superficial.
 Conductores aislados en el interior de canales protectores cuya tapa sólo se pueda abrir con la ayuda de un útil.
 Canalizaciones eléctricas prefabricadas que deberán cumplir la norma UNE-EN 60439-2:2001 y UNE-EN 60439-2:2001/A1:2006.
 Conductores aislados en el interior de conductos cerrados de obra de fábrica, proyectados y contruidos al efecto.
 Los diámetros exteriores nominales mínimos de los tubos en derivaciones individuales serán de 3,20 cm.
 -Interruptor de control de potencia (ICP).
 -Cuadro General de Distribución. Tipos homologados por el MICT:
 Interruptores diferenciales.
 Interruptor magnetotérmico general automático de corte omnipolar.
 Interruptores magnetotérmicos de protección bipolar.
 -Instalación interior:
 Circuitos. Conductores y mecanismos: identificación, según especificaciones de proyecto.
 Puntos de luz y tomas de corriente.
 Aparatos y pequeño material eléctrico para instalaciones de baja tensión.
 Cables eléctricos, accesorios para cables e hilos para electrobobinas.
 -Regletas de la instalación como cajas de derivación, interruptores, conmutadores, base de enchufes, pulsadores, zumbadores y regletas.
 -Las instalaciones eléctricas de baja tensión se ejecutarán por empresas instaladoras en baja tensión.
 -Si la instalación incluye grupo electrógeno y/o SAI. En la documentación del material suministrado en obra, se verificará que coincide con lo indicado en el proyecto, las indicaciones de la Dirección Facultativa y las normas UNE que sean de aplicación de acuerdo con el Reglamento Electrotécnico para Baja Tensión: marca del fabricante.
 Distintivo de calidad. Tipo de homologación cuando proceda. Grado de protección. Tensión asignada. Potencia máxima admisible. Factor de potencia. Cableado: sección y tipo de aislamiento. Dimensiones en planta. Instrucciones de montaje.
 No procede la realización de ensayos.
 Se rechazarán las piezas que hayan sufrido daños durante el transporte, que presenten defectos o que no cumplan las especificaciones de proyecto.
 -Instalación de puesta a tierra:
 Conductor de protección.
 Conductor de unión equipotencial principal.
 Conductor de tierra o línea de enlace con el electrodo de puesta a tierra.
 Conductor de equipotencialidad suplementaria.
 Borne principal de tierra, o punto de puesta a tierra.
 Masa.
 Elemento conductor.
 La toma de tierra: pueden ser conductores desnudos, placas, anillos, barras, tubos, pletinas, o bien mallas metálicas compuestas por los elementos anteriores o sus combinaciones. Otras estructuras enterradas, con excepción de las armaduras pretensadas. Los materiales utilizados y la realización de las tomas de tierra no afectará a la resistencia mecánica y eléctrica por efecto de la corrosión y comprometa las características del diseño de la instalación.

CONDICIONES DE CONSERVACIÓN, ALMACENAMIENTO Y MANIPULACIÓN DE MATERIALES

En el almacenamiento se seguirán las instrucciones del fabricante y se mantendrán en sus embalajes originales. Evitando el contacto directo con el terreno. Se almacenarán en lugar, libre de humedad, protegido de agentes meteorológicos y protegidos de peligros de impacto.

CONTROL DE RECEPCIÓN DE MATERIALES

El control de recepción tiene por objeto comprobar que las características técnicas de los productos, equipos y sistemas suministrados satisfacen lo exigido en el proyecto. Este control comprenderá el control de la documentación de los suministros, realizado de acuerdo con el artículo 7.2.1 del CTE (incluso el marcado CE y la Declaración de Prestaciones, cuando sea pertinente), el control mediante distintivos de calidad o evaluaciones técnicas de idoneidad, según el artículo 7.2.2 del CTE y el control mediante ensayos, conforme al artículo 7.2.3.
 Los materiales cumplirán con lo especificado en el Reglamento Europeo de Productos de Construcción (RPC) 305/2011. Se atenderá a la última publicación en el B.O.E. del listado completo de la Normas Armonizadas de Productos de Construcción.

CARACTERÍSTICAS TÉCNICAS Y PROCESO DE EJECUCIÓN DE UNIDADES DE OBRA

Ejecución
 Instalación de baja tensión:
 Se verificará que la situación y recorridos de todos los elementos integrantes en la instalación coinciden con los de proyecto, en caso de que no sea así se procederá a realizar su nueva ubicación o definición de acuerdo con el criterio de la Dirección Facultativa. Se deberá proceder al marcado por la empresa instaladora en presencia de la Dirección Facultativa de los diversos componentes de la instalación, como tomas de corriente, puntos de luz, canalizaciones, cajas, etc.
 Al replantear el recorrido de las tuberías, se tendrá especial precaución con los recorridos del resto de instalaciones.
 Se tendrá en cuenta la separación mínima de 30 cm con la instalación de fontanería.
 Se verificará la situación de la acometida, ejecutada según R.E.B.T. y normas particulares de la compañía suministradora.
 Se procederá a colocar la caja general de protección, deberá estar homologada por UNESA y disponer de dos orificios que alojarán los conductos (metálicos protegidos contra la corrosión, fibrocemento o PVC rígido, autoextinguible de grado 7 de resistencia al choque), para la entrada de la acometida de la red general. Dichos conductos tendrán un diámetro mínimo de 15 cm o sección equivalente, y se colocarán inclinados hacia la vía pública. Se colocará en lugar de permanente acceso desde la vía pública, y próxima a la red de distribución urbana o centro de transformación, y quedará fijada sólidamente al paramento por un mínimo de 4 puntos, o empotrada en una hornacina de dimensiones las de la caja más 15 cm en todo su perímetro y con una profundidad de 30 cm como mínimo.
 Las puertas se colocarán a una altura mínima de 20 cm sobre el suelo, y con hoja y marco metálicos protegidos frente a la corrosión. Dispondrán de cerradura normalizada por la empresa suministradora y se podrá revestir de cualquier material. Serán de tal forma que impidan la introducción de objetos.
 Se deberá colocar un conducto de 10 cm desde la parte superior del nicho, hasta la parte inferior de la primera planta para poder realizar alimentaciones provisionales en caso de averías, suministros eventuales, etc.
 La línea general de alimentación (LGA), discurrirá hasta el recinto de contadores, por lugares de uso común con conductores aislados en el interior de tubos empotrados, tubos en montaje superficial o con cubierta metálica en montaje superficial, instalada en tubo cuya sección permita aumentar un 100% la sección de los conductos instalada inicialmente. Con longitudes excesivas se dispondrán los registros adecuados. La unión de los tubos será rosada o embutida. Se procederá a la colocación de los conductores, con la ayuda de guías, que podrán ir empalmadas con materiales que hagan más fácil su deslizamiento por el interior.

PROYECTO DE ADECUACIÓN DE LOCAL DESTINADO A HELADERÍA Y PASTELERÍA, SITO EN CALLE MÁRQUEZ MÉRITO,

PI: 00, Pt: 13, CENTRO COMERCIAL, URB. EL SANTISCAL, ARCOS DE LA FRONTERA, CÁDIZ

Según Ley 2/1974
 22 abr 2021
 2021-01434
COATC
 Colegio Oficial de Aparejadores
 y Arquitectos Técnicos de Cádiz



Cuarto o recinto de contadores, construido con materiales no inflamables. Sus paredes no tendrán resistencia inferior a la del tabicón del 9 y dispondrá de sumidero, ventilación natural e iluminación (mínimo 100 lx). No los atravesarán conducciones de otras instalaciones que no sean eléctricas. Los módulos de centralización quedarán fijados superficialmente con tornillos a los paramentos verticales, con una altura mínima de 50 cm y máxima de 1,80 cm.

Derivaciones individuales: Se replanteará su trazado, que se llevará a cabo a través de canaladuras empotradas o adosadas o bien directamente empotradas o enterradas en derivaciones horizontales, disponiéndose los tubos como máximo en dos filas superpuestas, manteniendo una distancia entre ejes de tubos de mínimo 5 cm. Se colocará un registro en cada planta, y una placa cortafuego cada tres.

Los tubos por los que discurren los conductores se empalmarán mediante manguitos de 10 cm de longitud, y se sujetarán mediante bases soportes y con abrazaderas. Posteriormente se colocarán los cuadros generales de distribución e interruptores de potencia en cada vivienda. Se colocarán en superficie, fijándolos con al menos 4 puntos o empotrada, en cuyo caso se ejecutará como mínimo en tabicón de 12 cm de espesor.

Para la ejecución de la instalación interior; si es empotrada, se harán rozas siguiendo un recorrido horizontal y vertical y en el interior de las mismas se alojarán los tubos de aislante flexible, colocando registros cada 1,5 m como máximo.

En los tramos verticales, irán alojados en rozas practicadas en los paramentos, que se ejecutarán preferentemente a máquina una vez guarnecido el tabique y tendrán una profundidad no mayor de 4 cm cuando sea ladrillo macizo y de 1 canuto para ladrillo hueco, siendo el ancho inferior a dos veces su profundidad. Se harán preferentemente en las tres hiladas superiores. De hacerse rozas por las dos caras del tabique, la distancia entre rozas paralelas será de 50 cm. La separación de las rozas a cercos y premarcos será como mínimo de 20 cm. Las cajas de derivación quedarán a una distancia de 20 cm del techo.

El tubo aislante penetrará 5 mm en las cajas donde se realizará la conexión de los cables (introducidos estos con ayuda de pasahilos) mediante bornes o dedos aislantes. Las tapas de las cajas de derivación quedarán adosadas al paramento.

Para montajes superficiales, los tubos de aislante rígido, se sujetarán mediante grapas, realizándose las uniones de conductores análogamente a como se realiza en la instalación empotrada, en cajas de derivación.

Los conductores se conectarán a las regletas, mecanismos y equipos.

Los contactos se dispondrán limpios y sin humedad y se protegerán con envolventes o pastas, para garantizar una continua y correcta conexión.

Las canalizaciones eléctricas se identificarán y estarán dispuestas de forma que faciliten su maniobra, inspección y acceso a sus conexiones.

El conductor neutro o compensador, cuando exista, estará claramente diferenciado de los demás conductores.

Las canalizaciones se fijarán sobre las paredes por medio de bridas, abrazaderas, o collares de forma que no perjudiquen las cubiertas de los mismos, colocados como máximo cada 40 cm. Salvo prescripción en contra fijada en la Norma UNE correspondiente al cable utilizado, el radio de curvatura no será inferior a 10 veces el diámetro exterior del cable. Evitando curvar los cables con un radio demasiado pequeño.

PROYECTO DE ADECUACIÓN DE LOCAL DESTINADO A HELADERÍA Y PASTELERÍA, SITO EN CALLE MÁRQUEZ MERITO,
Pl: 00, Pt: 13, CENTRO COMERCIAL, URB. EL SANTISCAL, ARCOS DE LA FRONTERA, 2021-01434



PROYECTO DE ADECUACIÓN DE LOCAL DESTINADO A HELADERÍA Y PASTELERÍA, SITO EN CALLE MARQUES MÉRITO,
PI: 00, Pt: 13, CENTRO COMERCIAL, URB. EL SANTISCAL, ARCOS DE LA FRONTERA, CÁDIZ



Los cruces de los cables con canalizaciones no eléctricas se podrán efectuar por la parte anterior o posterior a éstas, dejando una distancia mínima de 3 cm entre la superficie exterior de la canalización no eléctrica y la cubierta de los cables, cuando el cruce se efectúe por la parte anterior de aquella.

Cuando las características de los locales o emplazamientos así lo exijan, los extremos de los cables serán estancos utilizándose para este fin cajas u otros dispositivos adecuados, la estanquidad podrá quedar asegurada con la ayuda de prensaestopas.

Los empalmes y conexiones se harán por medio de cajas o dispositivos equivalentes provistos de tapas desmontables que aseguren a la vez la continuidad de la protección mecánica establecida, el aislamiento y la inaccesibilidad de las conexiones y su verificación en caso preciso.

En el caso de conductores aislados en el interior de huecos de la construcción, se impedirán, dentro de lo posible, las asperezas en el interior de los huecos y los cambios de dirección de los mismos en un número elevado o de pequeño radio de curvatura. La canalización podrá ser reconocida y conservada sin que sea precisa la destrucción parcial de las paredes, techos, etc., o sus guarnecidos y decoraciones. Los empalmes y derivaciones de los cables serán accesibles, disponiéndose para ellos las cajas de derivación adecuadas.

Paso a través de elementos de la construcción: Para la protección mecánica de los cables en la longitud del paso, se dispondrán éstos en el interior de tubos, en toda la longitud de los pasos de canalizaciones no se dispondrán empalmes o derivaciones de cables.

Instalación de puesta a tierra:

Se verificará que la situación y recorridos de todos los elementos integrantes en la instalación coinciden con los de proyecto, en caso de que no sea así se procederá a realizar su nueva ubicación o definición de acuerdo con el criterio de la Dirección Facultativa. Se deberá proceder al marcado por la empresa instaladora en presencia de la Dirección Facultativa de los diversos componentes de la instalación, principalmente la situación de las líneas principales de bajada a tierra, de las instalaciones y masas metálicas. Mientras se está llevando a cabo la ejecución de las obras se realizará una puesta a tierra provisional formada por un cable conductor que unirá las máquinas eléctricas y masas metálicas que no dispongan de doble aislamiento y un conjunto de electrodos de picas.

Se dispondrá un cable conductor en el fondo de la zanja de cimentación del edificio, a una profundidad no inferior a 80 cm formando una anillo cerrado exterior al perímetro del edificio, a él se conectarán los electrodos, hasta conseguir un valor mínimo de resistencia a tierra.

Se unirán con conductores enterrados todas las conexiones de puesta a tierra situadas en el interior del edificio. Estos conductores irán conectados por ambos extremos al anillo y la separación entre dos de estos conductores no será inferior a 4 m.

Ningún aparato estará intercalado en el conductor de protección, aunque para los ensayos podrán utilizarse conexiones desmontables mediante útiles adecuados. Los conductores se encontrarán protegidos contra deterioros mecánicos, químicos, electroquímicos y esfuerzos electrodinámicos. Las conexiones serán accesibles para la verificación y ensayos, excepto en el caso de las efectuadas en cajas selladas con material de relleno o en cajas no desmontables con juntas estancas.

Electrodos (Picas o placas):

Picas (elementos longitudinales hincados verticalmente):

Excavando para alojar las arquetas de conexión, se preparará la pica montando la punta de penetración y la cabeza protectora, se introducirá el primer tramo manteniendo verticalmente la pica con una llave, mientras se compruebe la verticalidad de la plomada. Paralelamente se golpeará con una maza, enterrando el primer tramo de la pica, se quitará la cabeza protectora y se enroscará el segundo tramo, enroscando de nuevo la cabeza protectora y volviendo a golpear; cada vez que se introduzca un nuevo tramo se medirá la resistencia a tierra. A continuación se deberá soldar o fijar el collar de protección y una vez acabado el pozo de inspección se realizará la conexión del conductor de tierra con la pica.

Durante la ejecución de las uniones entre conductores de tierra y electrodos de tierra se cuidará que resulten eléctricamente correctas. Las conexiones no dañarán ni a los conductores ni a los electrodos de tierra.

Sobre los conductores de tierra y en lugar accesible, se preverá un dispositivo para medir la resistencia de la toma de tierra correspondiente. Este dispositivo puede estar combinado con el borne principal de tierra, ser desmontable, mecánicamente seguro y asegurar la continuidad eléctrica.

Placas (elementos superficiales colocados verticalmente en el terreno):

Se realizará un hoyo y se colocará la placa verticalmente, con su arista superior a 50 cm como mínimo de la superficie del terreno; se recubrirá totalmente de tierra arcillosa y se regará. Se realizará el pozo de inspección y la conexión entre la placa y el conductor de tierra con soldadura aluminotérmica.

Arquetas registrables: Alojarn en su interior los puntos de puesta a tierra a los que se sueldan en un extremo la línea de enlace con tierra y en el otro la línea principal de tierra. La puesta a tierra se ejecutará sobre apoyos de material aislante.

Línea principal:

Sus recorridos serán lo más cortos posibles y sin cambios bruscos de dirección, y las conexiones de los conductores de tierra serán realizadas con tornillos de aprieto u otros elementos de presión, o con soldadura de alto punto de fusión.

Se ejecutará empotrada o en montaje superficial, aislada con tubos de PVC, y las derivaciones de puesta a tierra con conducto empotrado aislado con PVC flexible.

CONDICIONES PREVIAS A SU REALIZACIÓN DE UNIDADES DE OBRA

Soporte

Instalación de baja tensión:

Las instalaciones sólo podrán ser ejecutadas por empresas instaladoras que cumplan con la reglamentación vigente en su ámbito de actuación.

La instalación podrá ser vista o estar empotrada y el soporte serán los paramentos tanto horizontales como verticales. La fijación se realizará una vez acabado completamente el paramento que la soporte.

Si la instalación es vista, las tuberías se fijarán con tacos y tornillos, utilizando como aislante protector de los conductores tubos, bandejas o canaletas.

Cuando se trate de instalación empotrada, los tubos flexibles de protección irán alojados en rozas practicadas en los paramentos, tendrán una profundidad no mayor de 4 cm.

Cuando sea ladrillo macizo y de 1 canuto para ladrillo hueco, siendo el ancho inferior a dos veces su profundidad. Se harán preferentemente en las tres hiladas superiores.

De no ser así tendrán una longitud máxima de 1 m. De hacerse rozas por las dos caras del tabique, la distancia entre rozas paralelas será de 50 cm.

Instalación de puesta a tierra:

El soporte de la instalación de puesta a tierra de un edificio será:

-Parte enterrada: el terreno, ya sea el lecho del fondo de las zanjas de cimentación a una profundidad no menor de 80 cm, o bien el terreno propiamente dicho donde se hincarán picas, placas, etc.

-Resto de la instalación sobre nivel de rasante, líneas principales de tierra y conductores de protección:

Los paramentos verticales u horizontales totalmente acabados o a falta de revestimiento, sobre ellos se colocarán los conductores en montaje superficial o empotrados, aislados con tubos de PVC rígido o flexible respectivamente.

CONDICIONES DE TERMINACIÓN DE UNIDADES DE OBRA

Instalación de baja tensión:

Las rozas quedarán retacadas, y convenientemente cubiertas de mortero o yeso y enrasadas con el resto del paramento. Una vez concluida la instalación eléctrica interior, se protegerán las cajas y cuadros de distribución para impedir que queden tapados por los revestimientos posteriores de los paramentos. Una vez realizados estos trabajos se descubrirán y se colocarán los automatismos eléctricos, embellecedores y tapas. Una vez finalizada la instalación se informará a la Dirección Facultativa. El técnico emitirá los certificados y/o documentación de la instalación conforme a la Reglamentación vigente.

Instalación de puesta a tierra:

Una vez finalizada la instalación se informará a la Dirección Facultativa. El técnico emitirá los certificados y/o documentación de la instalación conforme a la Reglamentación vigente.

PROYECTO DE ADECUACIÓN DE LOCAL DESTINADO A HELADERÍA Y PASTELERÍA, SITO EN CALLE MÁRQUEZ MÉNTO,

PI: 00, Pt: 13, CENTRO COMERCIAL, URB. EL SANTISCAL, ARCOS DE LA FRONTERA, CÁDIZ



CONDICIONES DE CONSERVACIÓN Y MANTENIMIENTO DE UNIDADES DE OBRA

De la instalación de baja tensión. Se verificarán los interruptores diferenciales pulsando su botón de prueba al menos una vez al año. La instalación quedará protegida de impactos mecánicos, y del contacto con humedad, materiales agresivos, y suciedad.

De la instalación de puesta a tierra. La instalación quedará protegida de impactos mecánicos, y del contacto con humedad, materiales agresivos, y suciedad.

Se consultará a la Dirección Facultativa en el caso de observar alguna anomalía, esta evaluará su importancia y dictaminará la solución a adoptar si fuera necesario.

CONTROL DE EJECUCIÓN, ENSAYOS Y PRUEBAS DE UNIDADES DE OBRA

Controles de la instalación de baja tensión:

Instalación general del edificio:

-Caja general de protección:

Dimensiones del nicho mural. Fijación (4 puntos).

Conexión de los conductores. Tubos de acometidas.

-Línea general de alimentación (LGA):

Tipo de tubo. Diámetro y fijación en trayectos horizontales. Sección de los conductores.

Dimensión de patinillo para línea general de alimentación. Registros, dimensiones.

Número, situación, fijación de pletinas y placas cortafuegos en patinillos de líneas generales de alimentación.

-Cuarto de contadores:

Cuarto de contadores: dimensiones. Materiales (resistencia al fuego). Ventilación. Desagüe.

Centralización de contadores: número y fijación del conjunto prefabricado y de los contadores. Conexiones de líneas generales de alimentación y derivaciones individuales.

Contadores trifásicos independientes: número y fijación del conjunto prefabricado y de los contadores. Conexiones.

Cuadro general de mando y protección de alumbrado: situación, alineaciones, fijación. Características de los diferenciales, conmutador rotativo y temporizadores. Conexiones.

Cuadro de protección de líneas de fuerza motriz: situación, alineaciones, fijación del tablero. Fijación del fusible de desconexión, tipo e intensidad. Conexiones.

-Derivaciones individuales:

Patinillos de derivaciones individuales: dimensiones. Registros, (uno por planta). Número, situación y fijación de pletinas y placas cortafuegos.

Derivación individual: tipo de tubo protector, sección y fijación. Sección de conductores. Señalización en la centralización de contadores.

-Canalizaciones de servicios generales:

Patinillos para servicios generales: dimensiones. Registros, dimensiones. Número, situación y fijación de pletinas, placas cortafuegos y cajas de derivación.

Líneas de fuerza motriz, de alumbrado auxiliar y generales de alumbrado: tipo de tubo protector, sección. Fijación. Sección de conductores.

-Tubo de alimentación y grupo de presión:

Tubo de igual diámetro que el de la acometida, a ser posible aéreo.

Instalación interior del edificio:

-Cuadro general de distribución:

Situación, adosado de la tapa. Conexiones. Identificación de conductores.

-Instalación interior:

Dimensiones, trazado de las rozas.

Identificación de los circuitos. Tipo de tubo protector. Diámetros.

Identificación de los conductores. Secciones. Conexiones.

Juntas de dilatación. Paso a través de elementos constructivo.

Acometidas a cajas.

Se respetan los volúmenes de prohibición y protección en locales húmedos.

Red de equipotencialidad: dimensiones y trazado de las rozas. Tipo de tubo protector. Diámetro. Sección del conductor. Conexiones.

-Cajas de derivación:

Número, tipo y situación. Dimensiones según número y diámetro de conductores. Conexiones. Adosado a la tapa del paramento.

-Mecanismos:

Número, tipo y situación. Conexiones. Fijación al paramento.

Controles de la instalación de puesta a tierra:

-Conexiones:

Punto de puesta a tierra.

-Borne principal de puesta a tierra:

Fijación del borne. Sección del conductor de conexión. Conexiones y terminales. Seccionador.

-Línea principal de tierra:

Tipo de tubo protector. Diámetro. Fijación. Sección del conductor. Conexión.

-Picas de puesta a tierra, en su caso:

Número y separaciones. Conexiones.

-Arqueta de conexión:

Conexión de la conducción enterrada, registrable. Ejecución y disposición.

-Conductor de unión equipotencial:

Tipo y sección de conductor. Conexión. Se inspeccionará cada elemento.

-Línea de enlace con tierra:

Conexiones.

-Barra de puesta a tierra:

Fijación de la barra. Sección del conductor de conexión. Conexiones y terminales.

Ensayos y pruebas

Se comprobará la intensidad de disparo de los diferenciales.

Se comprobará la existencia de corrientes de fuga.

Se comprobará la secuencia de fases.

Medición de continuidad de los conductores de protección.

Medición de la resistencia de aislamiento de los conductores.

Medición de las corrientes de fuga.

Medición de la resistencia de puesta a tierra.

Medición de la resistencia de aislamiento de suelos y paredes, cuando se utilice este sistema de protección.

Medición de la rigidez dieléctrica.

Medición de impedancia de bucle.

Resistencia de aislamiento de los conductores entre fases (si es trifásica o bifásica), entre fases y neutro y entre fases y tierra.

Se comprobará la ausencia de tensión en partes metálicas accesibles.

Se comprobará que las fuentes propias de energía entran en funcionamiento cuando la tensión de red desciende por debajo del 70% de su valor nominal.

CRITERIOS DE MEDICIÓN Y VALORACIÓN DE UNIDADES DE OBRA

El criterio de medición y valoración será el que se especifique en el texto de cada partida, en el caso de que no venga recogido se seguirán los siguientes criterios:

Instalación de baja tensión:

-Conductores:

PROYECTO DE ADECUACIÓN DE LOCAL DESTINADO A HELADERÍA Y PASTELERÍA, SITO EN CALLE MÁRQUEZ MÉNITO,

PI: 00, Pt: 13, CENTRO COMERCIAL, URB. EL SANTISCAL, ARCOS DE LA FRONTERA, CÁDIZ



ml de longitud de iguales características, todo ello completamente colocado incluyendo tubo, bandeja o canal de aislamiento y parte proporcional de cajas de derivación y ayudas de albañilería cuando existan.

-El resto de elementos de la instalación, como caja general de protección, módulo de contador, mecanismos, etc.:
-ud, totalmente colocada y comprobada incluyendo todos los accesorios y conexiones precisos para su correcto funcionamiento, y por unidades de enchufes y de puntos de luz incluyendo partes proporcionales de conductores, tubos, cajas y mecanismos.

Instalación de puesta a tierra:

-Conductores de las líneas principales o derivaciones de la puesta a tierra:

ml, incluso tubo de aislamiento y parte proporcional de cajas de derivación, ayudas de albañilería y conexiones.

-Conductor de puesta a tierra:

ml, incluso excavación y relleno.

-El resto de componentes de la instalación, como picas, placas, arquetas, etc.:

ud, incluso ayudas y conexiones.

MEDIDAS PARA ASEGURAR LA COMPATIBILIDAD ENTRE PRODUCTOS, ELEMENTOS Y SISTEMAS CONSTRUCTIVOS DE UNIDADES DE OBRA

Para prevenir el fenómeno electroquímico de la corrosión galvánica entre metales con diferente potencial, se adoptarán las siguientes medidas:

Se evitará colocar dos metales de distinto potencial en contacto, de no ser posible impedir el contacto entre dos metales, se elegirán metales próximos en la serie galvánica. Aislar eléctricamente los metales con diferente potencial.

Impedir el acceso de agua y oxígeno a la zona de unión de los dos metales.

En la instalación de baja tensión:

Los elementos de la instalación eléctrica se colocarán siempre por encima de conducciones de agua. Y no se situarán por debajo de otras canalizaciones que puedan dar lugar a condensaciones, (conducción de vapor, de agua, de gas, etc.), a menos que se tomen las disposiciones precisas para proteger las canalizaciones eléctricas contra los efectos de estas condensaciones.

Para que las canalizaciones eléctricas y las no eléctricas se puedan alojar dentro de un mismo canal o hueco en la construcción, se cumplirán simultáneamente las siguientes condiciones:

-La protección contra contactos indirectos estará asegurada por alguno de los sistemas señalados en la Instrucción IBT-BT-24, considerando a las conducciones no eléctricas, cuando sean metálicas, como elementos conductores.

-Las canalizaciones eléctricas estarán convenientemente protegidas contra los posibles peligros que pueda presentar su proximidad a canalizaciones, y especialmente se tendrá en cuenta: la elevación de la temperatura, debida a la proximidad con una conducción de fluido caliente; la condensación; la inundación por avería en una conducción de líquidos, (en este caso se tomarán todas las disposiciones convenientes para asegurar su evacuación); la corrosión por avería en una conducción que contenga un fluido corrosivo; la explosión por avería en una conducción que contenga un fluido inflamable; la intervención por mantenimiento o avería en una de las canalizaciones puede realizarse sin dañar al resto.

Instalación de puesta a tierra:

Por razones de seguridad, no se utilizarán como tomas de tierra las canalizaciones metálicas de otros servicios (agua, calefacción, gases inflamables, etc.).

VERIFICACIONES Y PRUEBAS DE SERVICIO

Una vez concluida la instalación, la empresa instaladora realizará las verificaciones oportunas según ITC-BT-05 y en su caso todas las que determine la Dirección Facultativa. Además las instalaciones que se especifican en la ITC-BT-05 serán objeto de la correspondiente Inspección Inicial por Organismo de Control.

Una vez concluidas las obras y tras realizarse las verificaciones e inspección inicial, la empresa instaladora deberá emitir un Certificado de Instalación, suscrito por un instalador en baja tensión que pertenezca a la empresa, según modelo establecido por la Administración, que recogerá, al menos los siguientes puntos:

PROYECTO DE ADECUACIÓN DE LOCAL DESTINADO A HELADERÍA Y PASTELERÍA, SITO EN CALLE MARQUES MERITO,
PI: 00, Pt: 13, CENTRO COMERCIAL, URB. EL SANTISCAL, ARCOS DE LA FRONTERA, 2021-01434



- los datos referentes a las principales características de la instalación;
 - la potencia prevista de la instalación;
 - la referencia del certificado del Organismo de Control, en el caso de que se hubiera realizado con calificación de resultado favorable, la inspección inicial;
 - identificación de la empresa instaladora responsable de la instalación y del instalador en baja tensión que suscribe el certificado de instalación;
 - declaración expresa de que la instalación ha sido ejecutada de acuerdo con las prescripciones del Reglamento electrotécnico para baja tensión, aprobado por el Real Decreto 842/2002, de 2 de agosto, y, en su caso, con las especificaciones particulares aprobadas a la Compañía eléctrica, así como, según corresponda, con el Proyecto o la Memoria Técnica de Diseño.
- Además, como se recoge en la Ley 17/2009, de 23 de noviembre, sobre el libre acceso a las actividades de servicios y su ejercicio, artículos 22 y 23 las empresas instaladoras en baja tensión deberán cumplir las obligaciones de información de los prestadores y las obligaciones en materia de reclamaciones.

E18. ILUMINACIÓN

Artículo: E18 **ILUMINACIÓN**
E18

CARACTERÍSTICAS TÉCNICAS Y CONDICIONES DE SUMINISTRO Y RECEPCIÓN DE MATERIALES

Salvo justificación, las lámparas utilizadas en la instalación de iluminación de cada zona tendrán limitada las pérdidas de sus equipos auxiliares, por lo que la potencia del conjunto lámpara más equipo auxiliar no superará los valores indicados en CTE DB-HE3.

Los equipos, lámparas, equipos auxiliares, luminarias y resto de dispositivos cumplirán lo dispuesto en la normativa específica para cada tipo de material. Las lámparas fluorescentes cumplirán con los valores admitidos por el Real Decreto 187/2011, de 18 de febrero, por el que se establecen los requisitos de eficiencia energética de los balastos de lámparas fluorescentes.

Se deberá comprobar la documentación de suministro y asegurarse que lo suministrado corresponde con los materiales del proyecto, a las órdenes de la Dirección Facultativa y que cumplen la normativa que le sea de aplicación:

- Lámpara: marca de origen, tipo o modelo, potencia (vatios), tensión de alimentación (voltios) y flujo nominal (lúmenes). Para las lámparas fluorescentes, condiciones de encendido y color aparente, temperatura de color en K (según el tipo de lámpara) e índice de rendimiento de color. Los rótulos luminosos y las instalaciones que los alimentan con tensiones asignadas de salida en vacío entre 1 y 10 kV, estarán a lo dispuesto en las normas UNE-EN 50107.

- Luminarias para lámparas de incandescencia o de fluorescencia y otros tipos de descarga e inducción: marca del fabricante, clase, tipo (empotrable, para adosar, para paralizar, con celosía, con difusor continuo, estanca, antideflagrante...), grado de protección, tensión asignada, potencia máxima admisible, factor de potencia, cableado, (sección y tipo de aislamiento, dimensiones en planta), tipo de sujeción, instrucciones de montaje. Las luminarias para alumbrado interior serán conformes las normas UNE-EN 60598.

- Equipos eléctricos para montaje exterior: grado de protección mínima IP54, según las UNE 20324 e IK 8 según las UNE-EN 50102. Montados a una altura mínima de 2,50 m sobre el nivel del suelo. Entradas y salidas de cables por la parte inferior de la envolvente.

- Accesorios para las lámparas de fluorescencia (reactancia, condensador y cebadores). Llevarán grabadas de forma clara e identificables siguientes indicaciones: Reactancia: marca de origen, modelo, esquema de conexión, potencia nominal, tensión de alimentación, factor de frecuencia y tensión, frecuencia y corriente nominal de alimentación.

Condensador: marca de origen, tipo o referencia al catálogo del fabricante, capacidad, tensión de alimentación, tensión de ensayo cuando ésta sea mayor que 3 veces la nominal, tipo de corriente para la que está previsto, temperatura máxima de funcionamiento. Todos los condensadores que formen parte del equipo auxiliar eléctrico de las lámparas de descarga, para corregir el factor de potencia de los balastos, deberán llevar conectada una resistencia que asegure que la tensión en bornes del condensador no sea mayor de 50 V transcurridos 60 s desde la desconexión del receptor.

Cebador: marca de origen, tipo o referencia al catálogo del fabricante, circuito y tipo de lámpara para los que sea utilizable.

Equipos eléctricos para los puntos de luz: tipo (interior o exterior), instalación adecuada al tipo utilizado, grado de protección mínima.

- Conductores: sección mínima para todos los conductores, incluido el neutro. Los conductores de la red de tierra que unen los electrodos deberán cumplir las condiciones de ITC-BT-09.

- Elementos de fijación.

En las instalaciones de alumbrado en instalaciones exteriores bajo el ámbito del Real Decreto 1890/2008, de 14 de noviembre:

- Los equipos auxiliares deberán cumplir las condiciones de funcionamiento establecidas en las normas UNE-EN de prescripciones de funcionamiento siguientes:

- UNE-EN 60921:2006 y UNE-EN 60921:2006/A1:2006.- Balastos para lámparas fluorescentes.
- UNE-EN 60923:2006 y UNE-EN 60923:2006/A1:2006.- Balastos para lámparas de descarga, excluidas las fluorescentes.
- UNE-EN 60929:2011 y UNE-EN 60929:2011 ERRATUM:2012 - Balastos electrónicos alimentados en c.a. para lámparas fluorescentes. - Las lámparas utilizadas en instalaciones de alumbrado exterior tendrán una eficacia luminosa superior a:
 - 40 lum/W, para alumbrados de vigilancia y seguridad nocturna y de señales y anuncios luminosos
 - 65 lum/W, para alumbrados vial, específico y ornamental.

Con excepción de las iluminaciones navideñas y festivas.

- Las luminarias incluyendo los proyectores, que se instalen en las instalaciones de alumbrado excepto las de alumbrado festivo y navideño, deberán cumplir con los requisitos del mencionado RD respecto a los valores de rendimiento de la luminaria (c) y factor de utilización (fu).

- El factor de mantenimiento (fm) cumplirá lo dispuesto en las ITCEA-06.

- El flujo hemisférico superior instalado (FHSinst) cumplirá lo dispuesto en la ITC-EA-03.

- La potencia eléctrica máxima consumida por el conjunto del equipo auxiliar y lámpara de descarga, no superará los valores especificados en ITC-EA-04.

- Las luminarias deberán elegirse de forma que se cumplan los valores de eficiencia energética mínima, para instalaciones de alumbrado vial y el resto de requisitos para otras instalaciones de alumbrado, según lo establecido en la ITC-EA-01.

- Los sistemas de accionamiento deberán garantizar que las instalaciones de alumbrado exterior se enciendan y apaguen con precisión a las horas previstas cuando la luminosidad ambiente lo requiera, al objeto de ahorrar energía. El accionamiento de las instalaciones de alumbrado exterior podrá llevarse a cabo mediante diversos dispositivos, como por ejemplo, fotocélulas, relojes astronómicos y sistemas de encendido centralizado. Toda instalación de alumbrado exterior con una potencia de lámparas y equipos auxiliares superiores a 5 kW, deberá incorporar un sistema de accionamiento por reloj astronómico o sistema de encendido centralizado, mientras que en aquellas con una potencia en lámparas y equipos auxiliares inferior o igual a 5 kW también podrá incorporarse un sistema de accionamiento mediante fotocélula.

- Las instalaciones de alumbrado recogidas en el capítulo 9 de la ITC-EA-02, se proyectarán con dispositivos o sistemas para regular el nivel luminoso, con la finalidad de ahorrar energía. Los sistemas de regulación del nivel luminoso

PROYECTO DE ADECUACIÓN DE LOCAL DESTINADO A HELADERÍA Y PASTELERÍA, SITO EN CALLE MARQUES MÉRITO,

PI: 00, Pt: 13, CENTRO COMERCIAL, URB. EL SANTISCAL, ARCOS DE LA FRONTERA, CÁDIZ

22 abr 2021
2021-01434
COAATC
Colegio Oficial de Aparejadores
y Arquitectos Técnicos de Cádiz



deberán permitir la disminución del flujo emitido hasta un 50% del valor en servicio normal, manteniendo la uniformidad de los niveles de iluminación, durante las horas con funcionamiento reducido. Las piezas que no cumplan las especificaciones de proyecto, hayan sufrido daños durante el transporte o que presenten defectos serán rechazadas.

CONDICIONES DE CONSERVACIÓN, ALMACENAMIENTO Y MANIPULACIÓN DE MATERIALES

Los materiales se almacenarán en lugar protegido de agentes meteorológicos, libre de humedad, alejado de peligros de impacto. Se evitará el contacto con el terreno. Se seguirán las instrucciones del fabricante y se mantendrán en sus embalajes originales.

CONTROL DE RECEPCIÓN DE MATERIALES

El control de recepción tiene por objeto comprobar que las características técnicas de los productos, equipos y sistemas suministrados satisfacen lo exigido en el proyecto. Este control comprenderá el control de la documentación de los suministros, realizado de acuerdo con el artículo 7.2.1 del CTE (incluso el marcado CE y la Declaración de Prestaciones, cuando sea pertinente), el control mediante distintivos de calidad o evaluaciones técnicas de idoneidad, según el artículo 7.2.2 del CTE y el control mediante ensayos, conforme al artículo 7.2.3. Los materiales cumplirán con lo especificado en el Reglamento Europeo de Productos de Construcción (RPC) 305/2011. Se atenderá a la última publicación en el B.O.E. del listado completo de la Normas Armonizadas de Productos de Construcción.

CARACTERÍSTICAS TÉCNICAS Y PROCESO DE EJECUCIÓN DE UNIDADES DE OBRA

Ejecución

En cada zona se dispondrá una instalación de alumbrado que proporcione el nivel de iluminación establecido en la tabla 1.1, del CTE DB SUA 4, apartado 1, medido a nivel del suelo. En las zonas de los establecimientos de uso Pública Concurrencia en las que la actividad se desarrolla con un nivel bajo de iluminación se dispondrá una iluminación de balizamiento en las rampas y en cada uno de los peldaños de las escaleras.

Conforme al CTE DB HE 3, apartado 2.2, las instalaciones de iluminación dispondrán, para cada zona, de un sistema de regulación y control que cumplan las siguientes condiciones:

En todas las zonas habrá al menos de un sistema de encendido y apagado manual, cuando no disponga de otro sistema de control. No se aceptarán, como único sistema de control, los sistemas de encendido y apagado en cuadros eléctricos. Las zonas de uso esporádico dispondrán de un control de encendido y apagado por sistema de detección de presencia o sistema de temporización.

Según el apartado 2.1, se instalarán sistemas de aprovechamiento de la luz natural, que regulen el nivel de iluminación en función del aporte de luz natural, en la primera línea paralela de luminarias situadas a una distancia inferior a 3 m de la ventana, y en todas las situadas bajo un lucernario, en los casos indicados de las zonas de los grupos 1 y 2.

PROYECTO DE ADECUACIÓN DE LOCAL DESTINADO A HELADERÍA Y PASTELERÍA, SITO EN CALLE MARQUES MERITO,
PI: 00, Pt: 13, CENTRO COMERCIAL, URB. EL SANTISCAL, ARCOS DE LA FRONTERA, CÁDIZ



PROYECTO DE ADECUACIÓN DE LOCAL DESTINADO A HELADERÍA Y PASTELERÍA, SITO EN CALLE MARQUES MÉRITO,
PI: 00, Pt: 13, CENTRO COMERCIAL, URB. EL SANTISCAL, ARCOS DE LA FRONTERA, CÁDIZ



Una vez replanteada la situación de la luminaria y efectuada su fijación al soporte, se conectarán tanto la luminaria como sus accesorios, con el circuito correspondiente. Se proveerá a la instalación de un interruptor de corte omnipolar situado en la parte de baja tensión.

Las partes metálicas accesibles de los receptores de alumbrado que no sean de Clase II o Clase III, deberán conectarse de manera fiable y permanente al conductor de protección del circuito.

En redes de alimentación subterráneas, los tubos irán enterrados a una profundidad mínima de 40 cm desde el nivel del suelo, medidos desde la cota inferior del tubo, y su diámetro interior no será inferior a 6 cm. Se colocará una cinta de señalización que advierta de la existencia de cables de alumbrado exterior, situada a una distancia mínima del nivel del suelo de 10 cm y a 25 cm por encima del tubo.

Las instalaciones sólo podrán ser ejecutadas por instaladores o empresas instaladoras que cumplan con la reglamentación vigente en su ámbito de actuación.

CONDICIONES PREVIAS A SU REALIZACIÓN DE UNIDADES DE OBRA

Soporte

El paramento soporte estará acabado completamente antes de fijar el equipo.

TOLERANCIAS ADMISIBLES DE UNIDADES DE OBRA

No se aceptará la instalación cuando:

La iluminancia media medida en instalaciones interiores sea un 10% inferior a la especificada.

La iluminancia media medida en instalaciones exteriores bajo el ámbito del RD 1890/2008 sea un 20% superior a la especificada.

Que no se ajusten al proyecto los siguientes aspectos:

El tipo de lámpara y luminaria.

Los valores de uniformidad de luminancia/iluminancia y deslumbramiento.

Los valores de resplandor luminoso nocturno y luz intrusa en instalaciones exteriores bajo el ámbito del RD 1890/2008.

Los valores de la eficiencia energética de la instalación sean inferiores a los especificados en proyecto.

CONDICIONES DE TERMINACIÓN DE UNIDADES DE OBRA

Se verificará que los conjuntos de las lámparas y sus equipos auxiliares disponen de un certificado del fabricante que acredite su potencia total.

Una vez finalizada la instalación se informará a la Dirección Facultativa. El técnico emitirá los certificados y/o documentación de la instalación conforme a la Reglamentación vigente.

CONDICIONES DE CONSERVACIÓN Y MANTENIMIENTO DE UNIDADES DE OBRA

Se cumplirá el Plan de Mantenimiento de las instalaciones de iluminación, para garantizar en el transcurso del tiempo el mantenimiento de los parámetros luminotécnicos adecuados y la eficiencia energética de la instalación VEEL, que contemplará, entre otras acciones: operaciones de reposición de lámparas con la frecuencia de reemplazamiento, la limpieza de luminarias con la metodología prevista y la limpieza de la zona iluminada, incluyendo en ambas la periodicidad precisa. Dicho plan también tendrá en cuenta los sistemas de regulación y control utilizados en las diferentes zonas.

Instalaciones exteriores: se harán las operaciones de reposición de lámparas y limpieza de luminarias con la periodicidad determinada por el cálculo del factor de mantenimiento, bajo el ámbito del RD 1890/2008. El titular de la instalación será el responsable de la ejecución del Plan de Mantenimiento.

Las mediciones eléctricas y luminotécnicas incluidas en el plan de mantenimiento serán realizadas por un instalador autorizado en baja tensión, que deberá llevar un registro de operaciones de mantenimiento, en el que se reflejen los resultados de las tareas realizadas.

En el registro se numerarán correlativamente las operaciones de mantenimiento de la instalación de alumbrado exterior, debiendo figurar, al menos, la siguiente información:

- El titular de la instalación y la ubicación de ésta.
- El titular del mantenimiento.
- El número de orden de la operación de mantenimiento preventivo en la instalación.
- El número de orden de la operación de mantenimiento correctivo.
- La fecha de ejecución.
- Las operaciones realizadas y el personal que las realizó.
- También se registrarán, con objeto de facilitar la adopción de medidas de ahorro energético:
 - Consumo energético anual.
 - Tiempos de encendido y apagado de los puntos de luz.
 - Medida y valoración de la energía activa y reactiva consumida, con discriminación horaria y factor de potencia.
 - Niveles de iluminación mantenidos.

El registro de las operaciones de mantenimiento de cada instalación se hará por duplicado y se entregará una copia al titular de la instalación. Estos documentos deberán guardarse al menos durante cinco años, contados a partir de la fecha de ejecución de la correspondiente operación de mantenimiento.

Los elementos de la instalación se protegerán de la entrada de objetos extraños y de la suciedad.

Se deberá proceder a la limpieza de los elementos que lo necesiten, previo a la entrega de la obra.

Se consultará a la Dirección Facultativa en el caso de observar alguna anomalía, ésta evaluará su importancia y dictaminará la solución a adoptar si fuera necesario.

CONTROL DE EJECUCIÓN, ENSAYOS Y PRUEBAS DE UNIDADES DE OBRA

Control de ejecución

Coincidirán en número y características con lo especificado en proyecto las lámparas, luminarias, conductores, situación, altura de instalación, puesta a tierra, cimentaciones, báculos.

Las conexiones se ejecutarán con regletas o accesorios específicos al efecto.

Ensayos y pruebas

Potencia eléctrica consumida por la instalación.

Iluminancia media de la instalación.

Luminancia media de la instalación.

Se probará el accionamiento de los interruptores de encendido del alumbrado con todas las luminarias equipadas con sus lámparas correspondientes.

Uniformidad de la instalación.

Deslumbramiento perturbador y relación entorno SR.

CRITERIOS DE MEDICIÓN Y VALORACIÓN DE UNIDADES DE OBRA

El criterio de medición y valoración será el que se especifique en el texto de cada partida, en el caso de que no venga recogido se seguirán los siguientes criterios: ud de equipo de luminaria, incluyendo el equipo de encendido, fijaciones, conexión comprobación y pequeño material. Totalmente terminada.

Podrán incluirse la parte proporcional de difusores, celosías o rejillas...

MEDIDAS PARA ASEGURAR LA COMPATIBILIDAD ENTRE PRODUCTOS, ELEMENTOS Y SISTEMAS CONSTRUCTIVOS DE UNIDADES DE OBRA

PROYECTO DE ADECUACIÓN DE LOCAL DESTINADO A HELADERÍA Y PASTELERÍA, SITO EN CALLE MARQUES MERITO,

PI: 00, Pt: 13, CENTRO COMERCIAL, URB. EL SANTISCAL, ARCOS DE LA FRONTERA, CÁDIZ



Para prevenir el fenómeno electroquímico de la corrosión galvánica entre metales con diferente potencial, se adoptarán las siguientes medidas:
 Se evitará colocar dos metales de distinto potencial en contacto, de no ser posible impedir el contacto entre dos metales, se elegirán metales próximos en la serie galvánica.
 Aislar eléctricamente los metales con diferente potencial.
 Impedir el acceso de agua y oxígeno a la zona de unión de los dos metales.
 Cuando algún elemento de la instalación eléctrica deba discurrir paralelo o instalarse próximo a una tubería de agua, se colocará siempre por encima de ésta.

VERIFICACIONES Y PRUEBAS DE SERVICIO

En todas las instalaciones: Documentación: certificados, boletines y documentación adicional exigida por la Administración competente.

Instalaciones exteriores bajo el ámbito del RD 1890/2008:

-Todas las instalaciones:

Verificación inicial, previa a su puesta en servicio.

-Instalaciones de más de 5 kW de potencia instalada:

Inspección inicial, previa a su puesta en servicio.

Inspecciones cada 5 años.

-Instalaciones de hasta 5 kW de potencia instalada: Verificaciones cada 5

Artículo: E18G ALUMBRADO DE EMERGENCIAS

E18G

CARACTERÍSTICAS TÉCNICAS Y CONDICIONES DE SUMINISTRO Y RECEPCIÓN DE MATERIALES

Instalación de alumbrado de emergencia:

Conforme al CTE DB SUA 4, apartado 2.3:

La instalación será fija, con fuente propia de energía, con funcionamiento automático en caso de fallo de la instalación de alumbrado normal. (Se considerará como fallo de alimentación el descenso de la tensión de alimentación por debajo del 70% de su valor nominal).

El alumbrado de emergencia de las vías de evacuación deberá alcanzar al menos el 50% del nivel de iluminación requerido al cabo de los 5 s y el 100% a los 60 s.

A partir del instante en que tenga lugar el fallo la instalación, y como mínimo durante una hora, cumplirá las condiciones de servicio indicadas en el CTE DB SUA 4, apartado 2.3.

Según el apartado 3.4 de ITC-BT28, la alimentación del alumbrado de emergencia será automática con corte breve (es decir, disponible en 0,5 segundos). Se incluyen dentro de este alumbrado el de seguridad y el de reemplazamiento.

Según el apartado 3.4 DE ITC-BT28:

-Luminaria alimentada por fuente central:

Luminaria que proporciona alumbrado de emergencia de tipo permanente, o no permanente y que estará alimentada a partir de un sistema de alimentación de emergencia central, es decir, no incorporado en la luminaria. Las luminarias que actúan como aparatos de emergencia alimentados por fuente central deberán cumplir lo expuesto en la

norma UNE-EN 60598-2-22:1999, UNE-EN 60598-2-22/A1:2003.

-Aparatos autónomos para alumbrado de emergencia:

Luminaria que proporciona alumbrado de emergencia de tipo permanente o no permanente en la que todos los elementos, tales como la batería, la lámpara, el conjunto de

mando y los dispositivos de verificación y control, si existen, estarán contenidos dentro de la luminaria o a una distancia inferior a 1 m de ella.

Los aparatos autónomos destinados a alumbrado de emergencia deberán cumplir las normas UNE-EN 60598-2-22:1999, UNE-EN 60598-2-22/A1:2003 y la norma UNE

20392:1993 o UNE 20062:1993, según sea la luminaria para lámparas fluorescentes o incandescentes, respectivamente.

Los distintos aparatos de control, mando y protección generales para las instalaciones del alumbrado de emergencia por fuente central entre los que figurará un voltímetro de

clase 2,5 por lo menos; se dispondrán en un cuadro único; situado fuera de la posible intervención del público.

Las líneas que alimentan directamente los circuitos individuales de los alumbrados de emergencia alimentados por fuente central, estarán protegidas por interruptores

automáticos con una intensidad nominal de 10 A como máximo. Una misma línea no podrá alimentar más de 12 puntos de luz o, si en la dependencia o local considerado

existiesen varios puntos de luz para alumbrado de emergencia, éstos deberán ser repartidos, al menos, entre dos líneas diferentes, aunque su número sea inferior a doce.

-Señales de evacuación indicativas de las salidas y de las señales indicativas de los medios manuales de protección contra incendios y de los de primeros auxilios:

Conforme al CTE DB SUA 4, apartado 2.4:

La luminancia de cualquier área de color de seguridad de la señal deberá ser al menos de 2 cd/m² en todas las direcciones de visión importantes;

La relación de la luminancia máxima a la mínima dentro del color blanco o de seguridad no deberá ser mayor de 10:1, se deberá impedir variaciones importantes entre puntos

adyacentes.

La relación entre la luminancia L_{blanca} , y la luminancia $L_{color} > 10$, no será menor que 5:1 ni mayor que 15:1.

Las señales de seguridad deberán estar iluminadas al menos al 50% de la luminancia requerida, al cabo de 5 s, y al 100% al cabo de 60 s.

-Equipos de control y unidades de mando:

Los dispositivos de verificación destinados a simular el fallo de la alimentación nominal, si existen, deberán estar claramente marcados.

Los equipos de control para el funcionamiento de las lámparas de alumbrado de emergencia y las unidades de mando incorporadas deberán cumplir con las CEI

correspondientes.

Características nominales de los fusibles y/o de las lámparas testigo cuando se encuentren equipadas con estos.

-Luminaria:

Clasificación de acuerdo con las UNE correspondientes.

Tensión asignada o la(s) gama(s) de tensiones.

Indicaciones relativas al correcto emplazamiento de las lámparas en un lugar visible.

Flujo luminoso.

Gama de temperaturas ambiente en el folleto de instrucciones proporcionado por la luminaria.

-La batería de acumuladores eléctricos o la fuente central de alimentación:

Las baterías de los aparatos autónomos deberán estar marcadas, con el año y el mes o el año y la semana de fabricación, así como el método correcto a seguir para su

montaje.

Los aparatos autónomos deberán estar claramente marcados con las indicaciones para el correcto emplazamiento de la batería, incluyendo el tipo y la tensión asignada de

la misma.

-Lámpara: se indicará la marca de origen, la potencia en vatios, la tensión de alimentación en voltios y el flujo nominal en lúmenes. Además, para las lámparas fluorescentes,

se indicarán las condiciones de encendido y color aparente, el flujo nominal en lúmenes, la temperatura de color en K y el índice de rendimiento de color.

Se tendrán en cuenta las características contempladas en las UNE correspondientes.

PROYECTO DE ADECUACIÓN DE LOCAL DESTINADO A HELADERÍA Y PASTELERÍA, SITO EN CALLE MARQUES MERITO,

PI: 00, Pt: 13, CENTRO COMERCIAL, URB. EL SANTISCAL, ARCOS DE LA FRONTERA, CÁDIZ 2021-01434



Las piezas que no cumplan las especificaciones de proyecto, hayan sufrido daños durante el transporte o que presentaren defectos serán rechazadas.

CONDICIONES DE CONSERVACIÓN, ALMACENAMIENTO Y MANIPULACIÓN DE MATERIALES

Los materiales se almacenarán en lugar protegido de agentes meteorológicos, libre de humedad, alejado de peligros de impacto. Se evitará el contacto con el terreno. Se seguirán las instrucciones del fabricante y se mantendrán en sus embalajes originales.

CONTROL DE RECEPCIÓN DE MATERIALES

El control de recepción tiene por objeto comprobar que las características técnicas de los productos, equipos y sistemas suministrados satisfacen lo exigido en el proyecto. Este control comprenderá el control de la documentación de los suministros, realizado de acuerdo con el artículo 7.2.1 del CTE (incluso el marcado CE y la Declaración de Prestaciones, cuando sea pertinente), el control mediante distintivos de calidad o evaluaciones técnicas de idoneidad, según el artículo 7.2.2 del CTE y el control mediante ensayos, conforme al artículo 7.2.3.

Los materiales cumplirán con lo especificado en el Reglamento Europeo de Productos de Construcción (RPC) 305/2011. Se atenderá a la última publicación en el B.O.E. del listado completo de la Normas Armonizadas de Productos de Construcción.

CARACTERÍSTICAS TÉCNICAS Y PROCESO DE EJECUCIÓN DE UNIDADES DE OBRA

Ejecución

Contarán con alumbrado de emergencia las zonas y los elementos indicados en el CTE DB SUA 4, apartado 2.1.

Conforme al CTE DB SUA 4, apartado 2.2, las luminarias de emergencia se colocarán del siguiente modo: una en cada puerta de salida, o para destacar un peligro potencial, o el emplazamiento de un equipo de seguridad. Como mínimo se dispondrán en puertas existentes en los recorridos de evacuación, escaleras, para que cada tramo reciba iluminación directa, cualquier cambio de nivel, cambios de dirección e intersecciones de pasillos.

Una vez replanteada la situación de la luminaria y efectuada su fijación al soporte, se conectarán tanto la luminaria como sus accesorios utilizando los aislamientos correspondientes.

Alumbrado de seguridad:

Es el alumbrado de emergencia previsto para garantizar la seguridad de las personas que evacuen una zona o que tengan que terminar un trabajo potencialmente peligroso antes de abandonar la zona. Estará previsto para entrar en funcionamiento automáticamente cuando se produzca el fallo del alumbrado general o cuando la tensión de éste baje a menos del 70% de su valor nominal. La instalación de este alumbrado será fija y estará provista de fuentes propias de energía. Sólo se podrá utilizar el suministro exterior para proceder a su carga, cuando la fuente propia de energía esté constituida por baterías de acumuladores o aparatos autónomos automáticos.

Alumbrado de reemplazamiento:

Parte del alumbrado de emergencia que permite la continuidad de las actividades normales. Cuando el alumbrado de reemplazamiento proporcione una iluminancia inferior al alumbrado normal, se usará únicamente para terminar el trabajo con seguridad.

Alumbrado de evacuación:

Es la parte del alumbrado de seguridad previsto para garantizar el reconocimiento y la utilización de los medios o rutas de evacuación cuando los locales se encuentren o puedan estar ocupados. En rutas de evacuación, el alumbrado de evacuación deberá proporcionar, a nivel del suelo y en el eje de los pasos principales, una iluminancia horizontal mínima de 1 lux. En los puntos en los que se encuentren situados los equipos de las instalaciones de protección contra incendios que exijan utilización manual y en los cuadros de distribución del alumbrado, la iluminancia mínima será de 5 lux. La relación entre la iluminancia máxima y la mínima en el eje de los pasos principales será menor de 40. El alumbrado de evacuación deberá poder funcionar, cuando se produzca el fallo de la alimentación normal, como mínimo durante una hora, proporcionando la iluminancia prevista.

Alumbrado ambiente o anti-pánico:

Es la parte del alumbrado de seguridad previsto para impedir todo riesgo de pánico y proporcionar una iluminación ambiente adecuada que permita a los ocupantes identificar y acceder a las rutas de evacuación e identificar obstáculos. El alumbrado ambiente o anti-pánico deberá proporcionar una iluminancia horizontal mínima de 0,5 lux en todo el espacio considerado, desde el suelo hasta una altura de 1 m. La relación entre la iluminancia máxima y la mínima en todo el espacio considerado será menor de 40. El

PROYECTO DE ADECUACIÓN DE LOCAL DESTINADO A HELADERÍA Y PASTELERÍA, SITO EN CALLE MARQUES MÉRITO,

PI: 00, Pt: 13, CENTRO COMERCIAL, URB. EL SANTISCAL, ARCOS DE LA FRONTERA, CÁDIZ



alumbrado ambiente o anti-pánico deberá poder funcionar, cuando se produzca el fallo de la alimentación normal, cómo mínimo durante una hora, proporcionando la iluminancia prevista.

Alumbrado de zonas de alto riesgo:

Es la parte del alumbrado de seguridad previsto para garantizar la seguridad de las personas ocupadas en actividades potencialmente peligrosas o que trabajara en un entorno peligroso. Permite la interrupción de los trabajos con seguridad para el operador y para los otros ocupantes del local. El alumbrado de las zonas de alto riesgo deberá proporcionar una iluminancia mínima de 15 lux o el 10% de la iluminancia normal, tomando siempre el mayor de los valores. La relación entre la iluminancia máxima y la mínima en todo el espacio considerado será menor de 10. El alumbrado de las zonas de alto riesgo deberá poder funcionar, cuando se produzca el fallo de la alimentación normal, como mínimo el tiempo preciso para abandonar la actividad o zona de alto riesgo.

Las instalaciones solo podrán ser ejecutadas por instaladores o empresas instaladoras que cumplan con la reglamentación vigente en su ámbito de actuación.

CONDICIONES PREVIAS A SU REALIZACIÓN DE UNIDADES DE OBRA

Soporte

El paramento soporte estará acabado completamente antes de fijar el equipo.

TOLERANCIAS ADMISIBLES DE UNIDADES DE OBRA

Cuando se instalen sobre paredes o empotradas en ellas, se ubicarán a 5 cm como mínimo, de otras canalizaciones eléctricas.

De estar instaladas en huecos de la construcción, estarán separadas de éstas por tabiques no metálicos. Se permitirán oscilaciones en la situación de las luminarias de más menos 5 cm.

CONDICIONES DE TERMINACIÓN DE UNIDADES DE OBRA

En el espacio reservado en la etiqueta, el instalador autorizado deberá marcar, la fecha de puesta en servicio de la batería.

CONDICIONES DE CONSERVACIÓN Y MANTENIMIENTO DE UNIDADES DE OBRA

Los elementos de la instalación se protegerán de la entrada de objetos extraños y de la suciedad.

Se deberá proceder a la limpieza de los elementos que lo necesiten, previo a la entrega de la obra.

Se consultará a la Dirección Facultativa en el caso de observar alguna anomalía, esta evaluará su importancia y dictaminará la solución a adoptar si fuera necesario.

CONTROL DE EJECUCIÓN, ENSAYOS Y PRUEBAS DE UNIDADES DE OBRA

Control de ejecución

Conexiones: ejecutadas con regletas o accesorios específicos al efecto.

Luminarias, lámparas y conductores: situación, altura de instalación, puesta a tierra: deberán coincidir en número y características con lo especificado en proyecto.

Fijaciones y conexiones.

Ensayos y pruebas

Alumbrado de evacuación:

La instalación cumplirá las siguientes condiciones de servicio durante 1 hora, como mínimo a partir del instante en que tenga lugar una caída al 70% de la tensión nominal:

La iluminancia en los puntos en los que se encuentren situados los equipos de las instalaciones de protección contra incendios que exijan utilización manual y en los cuadros de distribución del alumbrado: 5 lx como mínimo.

La uniformidad de la iluminación en los distintos puntos de cada zona será tal que el cociente entre la iluminancia máxima y la mínima sea menor que 40.

Proporcionará una iluminancia de 1 lx, como mínimo, en el nivel del suelo en los recorridos de evacuación, medida en el eje en pasillos y escaleras, y en todo punto cuando dichos recorridos discurren por espacios distintos a los citados.

Alumbrado ambiente o anti pánico:

Durante al menos una hora proporcionará una iluminancia horizontal mínima de 0,5 lux en todo el espacio considerado, desde el suelo hasta una altura de 1 m.

El cociente entre la iluminancia máxima y la mínima será menor que 40.

Alumbrado de zonas de alto riesgo:

Proporcionará una iluminancia horizontal mínima de 15 lux o el 10% de la iluminancia normal, se tomará el mayor de los dos valores.

El cociente entre la iluminancia máxima y la mínima será menor que 10.

Cuando se produzca el fallo del suministro normal, proporcionará la iluminancia prevista, al menos el tiempo preciso para abandonar la actividad o zona de alto riesgo.

CRITERIOS DE MEDICIÓN Y VALORACIÓN DE UNIDADES DE OBRA

El criterio de medición y valoración será el que se especifique en el texto de cada partida, en el caso de que no venga recogido se seguirán los siguientes criterios: ud de equipo de alumbrado de emergencia, incluyendo las luminarias, lámparas, los equipos de control y unidades de mando, la batería de acumuladores eléctricos o la fuente central de alimentación, fijaciones, conexión con los aislamientos precisos y pequeño material. Totalmente terminada.

MEDIDAS PARA ASEGURAR LA COMPATIBILIDAD ENTRE PRODUCTOS, ELEMENTOS Y SISTEMAS CONSTRUCTIVOS DE UNIDADES DE OBRA

Para prevenir el fenómeno electroquímico de la corrosión galvánica entre metales con diferente potencial, se adoptarán las siguientes medidas:

Se evitará colocar dos metales de distinto potencial en contacto, de no ser posible impedir el contacto entre dos metales, se elegirán metales próximos en la serie galvánica.

Aislar eléctricamente los metales con diferente potencial.

Impedir el acceso de agua y oxígeno a la zona de unión de los dos metales.

Cuando algún elemento de la instalación eléctrica deba discurrir paralelo o instalarse próximo a una tubería de agua, se colocará siempre por encima de ésta.

VERIFICACIONES Y PRUEBAS DE SERVICIO

Documentación: certificados, boletines y documentación adicional exigida por la Administración competente. Medición de iluminancias máxima, mínima, media a las alturas especificadas.

PROYECTO DE ADECUACIÓN DE LOCAL DESTINADO A HELADERÍA Y PASTELERÍA, SITO EN CALLE MARQUES MERITO,

PI: 00, Pt: 13, CENTRO COMERCIAL, URB. EL SANTISCAL, ARCOS DE LA FRONTERA, CÁDIZ 2021-01434



Verificación de entrada en funcionamiento cuando la tensión nominal cae por debajo del 70% de su valor nominal. Verificación de la duración de las fuentes de energía propias.

E19. TELECOMUNICACIONES E INFORMÁTICA

Artículo: E191 SISTEMA DE CABLEADO ESTRUCTURADO (SCE) E191

CRITERIOS DE MEDICIÓN Y VALORACIÓN DE UNIDADES DE OBRA

El criterio de medición y valoración será el que se especifique en el texto de cada partida, en el caso de que no venga recogido se seguirán los siguientes criterios:
ml para los cables, los tubos protectores, etc., como longitudes ejecutadas con igual sección, sin descontar el paso por cajas si existieran, y con la parte proporcional de codos o manguitos.

El resto de componentes de la instalación, como arquetas, registros, tomas de usuario, etc.:
ud completa e instalada, incluso ayudas de albañilería.

Artículo: E19T INFRAESTRUCTURA COMUNES DE TELECOMUNICACIONES (ICT) E19T

CARACTERÍSTICAS TÉCNICAS Y CONDICIONES DE SUMINISTRO Y RECEPCIÓN DE MATERIALES

En especial deberán ser sometidos a control de recepción los materiales reflejados en el Real Decreto 346/2011, de 11 de marzo: arquetas de entrada y enlace, conductos, tubos, canaletas y sus accesorios, armarios de enlace registros principales, secundarios y de terminación de la red y toma.

-Equipo de captación.

Antenas para UHF, radio y satélite, y sus elementos: soportes, anclajes, riostras, etc., serán de materiales resistentes a la corrosión o tratados convenientemente a estos efectos.

Mástil o torre y sus piezas de fijación, normalmente de acero galvanizado.

Cable coaxial de tipo intemperie y en su defecto protegido adecuadamente.

Conductor de puesta a tierra desde el mástil.

-Equipamiento de cabecera.

Canalización de enlace.

Cable coaxial.

Equipo amplificador.

Cajas de distribución.

Recintos (armario o cuarto) de instalación de telecomunicaciones superior (RITS).

-Redes:

De alimentación, red de distribución, red de dispersión y red interior del usuario:

Realizadas con cable coaxial, con conductor central de hilo de cobre, otro exterior con entramado de hilos de cobre,

un dieléctrico intercalado entre ambos, y su recubrimiento

exterior plastificado (tubo de protección), con registros principales.

Punto de acceso al usuario (PAU).

Toma de usuario, con registros de terminación de red y de toma.

-Registros.

CONTROL DE RECEPCIÓN DE MATERIALES

El control de recepción tiene por objeto comprobar que las características técnicas de los productos, equipos y sistemas suministrados satisfacen lo exigido en el proyecto. Este control comprenderá el control de la documentación de los suministros, realizado de acuerdo con el artículo 7.2.1 del CTE (incluso el marcado CE y la Declaración de Prestaciones, cuando sea pertinente), el control mediante distintivos de calidad o evaluaciones técnicas de idoneidad, según el artículo 7.2.2 del CTE y el control mediante ensayos, conforme al artículo 7.2.3.

Los materiales cumplirán con lo especificado en el Reglamento Europeo de Productos de Construcción (RPC) 305/2011. Se atenderá a la última publicación en el B.O.E. del listado completo de la Normas Armonizadas de Productos de Construcción.

CARACTERÍSTICAS TÉCNICAS Y PROCESO DE EJECUCIÓN DE UNIDADES DE OBRA

Ejecución

Primero se fijará el mástil al elemento resistente de la cubierta, se colocará aplomado y se fijará mediante piezas de fijación. Sobre él se colocarán las antenas, colocando en la parte superior del mástil UHF y debajo FM (de ser el caso). La distancia entre antenas será al menos de 1 m y la distancia de la última antena por debajo al muro o suelo no será menor de 1 m.

Se tenderá posteriormente el cable coaxial desde la caja de conexión de cada antena, discurriendo por el interior del mástil hasta el punto de entrada al inmueble a través de un elemento pasamuros. La canalización de enlace estará formada por 4 tubos empotrados o superficiales de PVC o acero, fijados mediante grapas separadas como máximo 1 m. En la pared se ejecutará el registro de enlace en pared. También deberá realizarse la conexión de puesta a tierra del mástil.

Una vez ejecutado el RITS, el equipo de amplificación y distribución se fijará adosándolo o empotrándolo al paramento vertical en todo su contorno; se realizará la instalación eléctrica del recinto para los cuadros de protección y el alumbrado, su toma a tierra, así como los sistemas de ventilación ya sea natural directa, forzada o mecánica. En el fondo se fijará el equipo amplificador y se conectará a la caja de distribución mediante cable coaxial y a la red eléctrica interior del edificio. En la base de la misma vertical de la canalización principal se instalará el registro; de no poder ser así, excepcionalmente, se proyectará lo más próximo posible admitiéndose cierta curvatura en los cables para enlazar con la canalización principal en ángulos no mayores de 90°.

En edificios en altura: la canalización principal se ejecutará empotrada mediante tubos de PVC rígido, galería vertical o canaleta. En horizontal, se ejecutará enterrada, empotrada o en superficie, mediante tubos o galerías en los que se alojarán exclusivamente redes de telecomunicación.

Los registros secundarios se colocarán practicando en el muro o pared de la zona comunitaria un hueco, con las paredes del fondo y laterales enlucidas, y en el fondo se adaptará una placa de material aislante (madera o plástico) para sujetar con tornillos los elementos de conexión precisos; se cerrará con tapa o puerta de plástico o metálica y con cerco metálico; también podrá colocarse en caja empotrada metálica o de plástico. En el caso de canalización principal subterránea los registros secundarios se realizarán mediante arquetas de dimensiones mínimas 40x40x40 cm.

La red de dispersión se ejecutará a través de tubos o canaletas hasta llegar a los PAU y a la instalación interior del usuario, se realizará con tubos de material plástico, corrugados o lisos, que irán empotrados por el interior de la vivienda hasta llegar a las tomas de usuario.

La anchura de las rozas no superará el doble de su profundidad, siendo la distancia mínima entre ellas, en el caso de disponerse por las dos caras del tabique, al menos de 50 cm.

El cable se doblará en ángulos mayores de 90°.

En tramos de instalación mayores de 1,20 m, así como en cambios de sección se intercalarán cajas de registro.

Las cajas de derivación se instalarán en cajas de registro en lugar fácilmente accesible y protegida de los agentes atmosféricos.

PROYECTO DE ADECUACIÓN DE LOCAL DESTINADO A HELADERÍA Y PASTELERÍA, SITO EN CALLE MARQUES MERITO,

PI: 00, Pt: 13, CENTRO COMERCIAL, URB. EL SANTISCAL, ARCOS DE LA FRONTERA, CÁDIZ



Se colocarán los tubos de protección dentro de la roza ejecutada, penetrando 5 mm en el interior de cada caja de derivación, el cable coaxial las conectará con las cajas de toma.
Una vez instaladas cajas y tubos, se procederá a la colocación de los conductores, con la ayuda de guías, que podrán ir impregnadas con materiales que hagan más fácil su deslizamiento por el interior.
En todos los tubos se dejará instalado un tubo guía de cuerda plástica de 5 mm o alambre de acero galvanizado de 2 mm de diámetro, que sobresaldrá 20 cm en los extremos de cada tubo.
Por último se realizará la conexión de los conductores a las regletas de empalme y distribución y a la conexión de mecanismos y equipos.

CONDICIONES PREVIAS A SU REALIZACIÓN DE UNIDADES DE OBRA

Soporte

Equipo de captación:

El soporte será todo muro o elemento resistente, situado en cubierta, al que se deberá poder anclar mediante piezas de fijación el mástil, que estará perfectamente aplomado, sobre él se montarán las diferentes antenas. (No se recibirá en la impermeabilización de la terraza o su protección).

Equipamiento de cabecera:

Adosado o empotrado a un elemento soporte vertical del RITS en todo su contorno.

Resto de la instalación con su red de distribución, cajas de derivación y de toma:

El soporte serán los paramentos tanto horizontales como verticales. Podrán ir en superficie, dentro de canaletas o galerías, en este caso los paramentos deberán estar totalmente acabados. De ir empotrados los paramentos estarán ejecutados, a falta únicamente del revestimiento.

PROYECTO DE ADECUACIÓN DE LOCAL DESTINADO A HELADERÍA Y PASTELERÍA, SITO EN CALLE MARQUES MERITO,
PI: 00, Pt: 13, CENTRO COMERCIAL, URB. EL SANTISCAL, ARCOS DE LA FRONTERA, CÁDIZ



CONDICIONES DE TERMINACIÓN DE UNIDADES DE OBRA

Las antenas quedarán en contacto metálico directo con el mástil.
Las rozas quedarán relacadas, y convenientemente cubiertas de mortero o yeso y enrasadas con el resto del paramento. Se procederá al montaje de equipos y aparatos, así como a la colocación de las placas embellecedoras de los mecanismos.

CONDICIONES DE CONSERVACIÓN Y MANTENIMIENTO DE UNIDADES DE OBRA

La instalación quedará protegida de impactos mecánicos, y del contacto con humedad, materiales agresivos, y suciedad.
Se consultará a la Dirección Facultativa en el caso de observar alguna anomalía, esta evaluará su importancia y dictaminará la solución a adoptar si fuera necesario.

CONTROL DE EJECUCIÓN, ENSAYOS Y PRUEBAS DE UNIDADES DE OBRA

Control de ejecución
-Equipo de captación:
Verticalidad y correcto anclaje del mástil.
Situación de las antenas en el mástil.
-Equipo de amplificación y distribución:
Sujeción del armario de protección.
Se verificará que existe un punto de luz y base y clavija para la conexión del alimentador.
Fijación del equipo amplificador y de la caja de distribución.
Conexión con la caja de distribución.
-Canalización de distribución:
Se comprobará que existe tubo de protección.
-Cajas de derivación y de toma:
Conexiones con el cable coaxial.
Altura de situación de la caja y adosado de la tapa al paramento.
Ensayos y pruebas
Se pondrá en uso la instalación. Comprobando conforme al Real Decreto 346/2011, de 11 de marzo el cumplimiento de los niveles de calidad para los servicios de radiodifusión sonora y de televisión establecidos.

CRITERIOS DE MEDICIÓN Y VALORACIÓN DE UNIDADES DE OBRA

El criterio de medición y valoración será el que se especifique en el texto de cada partida, en el caso de que no venga recogido se seguirán los siguientes criterios: Cables coaxiales, tubos protectores y demás elementos lineales:
ml, de elemento (cable, etc.), longitudes ejecutadas con igual sección y sin descontar el paso por cajas si existieran y con la parte proporcional de codos o manguitos. Unidades puntuales (antenas, mástil, amplificador, cajas de distribución, derivación, etc.)
ud, completa e instalada, incluso ayudas de albañilería.

MEDIDAS PARA ASEGURAR LA COMPATIBILIDAD ENTRE PRODUCTOS, ELEMENTOS Y SISTEMAS CONSTRUCTIVOS DE UNIDADES DE OBRA

Para prevenir el fenómeno electroquímico de la corrosión galvánica entre metales con diferente potencial, se adoptarán las siguientes medidas:
- Se evitará colocar dos metales de distinto potencial en contacto, de no ser posible impedir el contacto entre dos metales, se elegirán metales próximos en la serie galvánica. - Aislar eléctricamente los metales con diferente potencial.
- Impedir el acceso de agua y oxígeno a la zona de unión de los dos metales.
Se atenderán las especificaciones establecidas en el Real Decreto 346/2011, de 11 de marzo, en cuanto a tierra local, interconexiones equipotenciales y apantallamiento y compatibilidad electromagnética entre sistemas en el interior de los recintos de telecomunicaciones, a fin de mantener la compatibilidad electromagnética de la instalación. Las tuberías de la instalación de fontanería deberán ir por debajo de cualquier canalización o elemento que contenga dispositivos eléctricos o electrónicos, así como de cualquier red de telecomunicaciones, y guardando una distancia en paralelo mínima de 30 cm.
No se permitirá adosar el equipo de amplificación en los paramentos del cuarto de máquinas del ascensor.

E20. FONTANERÍA Y EVACUACIÓN

Artículo: E20 **FONTANERÍA Y EVACUACIÓN**
E20

CARACTERÍSTICAS TÉCNICAS Y CONDICIONES DE SUMINISTRO Y RECEPCIÓN DE MATERIALES

Materiales constituyentes: tubos, armario o arqueta del contador general, marco y tapa, contador general, válvulas antirretorno, llaves de paso, filtro, depósito auxiliar de alimentación, grupo de presión, depósitos de presión, local de uso exclusivo para bombas, sistemas de tratamiento de agua, válvulas limitadoras de presión, batería de contadores, contadores divisionarios, colectores de impulsión y retorno, bombas de recirculación, aislantes térmicos, etc.
-Red de agua fría.
Filtro de la instalación general: el filtro deberá ser autolimpiable, de tipo Y con un umbral de filtrado comprendido entre 25 y 50 μ m, con malla de acero inoxidable y baño de plata.
Sistemas de control y regulación de la presión:
Depósito de presión: dotado de un presostato con manómetro.
Grupos de presión. Deberán diseñarse para que pueda suministrar a zonas del edificio alimentables con presión de red, sin necesidad de la puesta en marcha del grupo.
Las bombas del equipo de bombeo serán de iguales prestaciones.
Sistemas de tratamiento de agua.
Realizados con materiales con las características adecuadas en cuanto a resistencia química, mecánica y microbiológica para cumplir con los requerimientos que deberán cumplir respecto al agua como al proceso de tratamiento.
-Instalaciones de agua caliente sanitaria (A.C.S.).
Distribución (impulsión y retorno).
Se utilizarán coquillas resistentes a la temperatura de aplicación, para conseguir el aislamiento térmico de las tuberías: reducir pérdidas de calor, impedir condensaciones y

PROYECTO DE ADECUACIÓN DE LOCAL DESTINADO A HELADERÍA Y PASTELERÍA, SITO EN CALLE MARQUES MERITO,
Pl: 00, Pt: 13, CENTRO COMERCIAL, URB. EL SANTISCAL, ARCOS DE LA FRONTERA, CÁDIZ



congelación del agua en el interior de las conducciones.

Todos los aparatos de descarga, tanto depósitos como grifos, los calentadores de agua instantáneos, los acumuladores, las calderas individuales de producción de ACS y calefacción y, los aparatos sanitarios, llevarán una llave de corte individual.

-Tubos: tipo de material. Diámetro, espesor y presión nominal. Serie o tipo de tubo y tipo de rosca o unión.

Marca del fabricante y año de fabricación, Norma UNE a la que responde. Quedan prohibidos expresamente los tubos de aluminio y aquellos cuya composición contenga plomo, dada la alteración que producen en las condiciones de potabilidad del agua.

Para su uso en las instalaciones de agua de consumo humano, se consideran adecuados los siguientes tubos:

Los tubos de cobre, según Norma UNE-EN 1057:2007;

Los tubos de acero galvanizado, según Norma UNE-EN 10255:2005;

Los tubos de fundición dúctil, según Norma UNE-EN 545:2011;

Los tubos de acero inoxidable, según Norma UNE-19049-1:1997;

Los tubos de policloruro de vinilo no plastificado (PVC), según Norma UNE-EN ISO 1452-2:2010;

Los tubos de policloruro de vinilo clorado (PVC-C), según Norma UNE-EN ISO 15877-2:2009 y UNE-EN ISO 15877-2:2009/A1:2011;

Los tubos de polietileno (PE), según Normas UNE-EN 12201-2:2012+A1:2014;

Los tubos de polietileno reticulado (PE-X), según Norma UNE-EN ISO 15875:2004 y UNE-EN ISO 15875-2:2004/A1:2007;

Los tubos multicapa de polímero / aluminio / polietileno reticulado (PE-X), según Norma UNE 53 961 EX:2002.

Los tubos de polipropileno (PP) según Norma UNE-EN ISO 15874:2013;

Los tubos de polibutileno (PB), según Norma UNE-EN ISO 15876:2004;

Los tubos multicapa de polímero / aluminio / polietileno resistente a temperatura (PE-RT), según Norma UNE 53960 EX:2002.

-Griferías: materiales. Defectos superficiales. Marca del fabricante o del importador sobre el cuerpo o sobre el órgano de maniobra. Grupo acústico y clase de caudal. UNE-EN 200:2008.

-Contadores de agua: deberán resistir las corrosiones y estarán fabricadas con materiales que posean resistencia y estabilidad adecuada al uso al que se destinan.

-Accesorios.

Grapa o abrazadera: será aislante eléctrico y de fácil montaje y desmontaje.

Todos los materiales utilizados en la instalación cumplirán las condiciones y requisitos expuestos a continuación:

PROYECTO DE ADECUACIÓN DE LOCAL DESTINADO A HELADERÍA Y PASTELERÍA, SITO EN CALLE MARQUES MERITO,
PI: 00, Pt: 13, CENTRO COMERCIAL, URB. EL SANTISCAL, ARCOS DE LA FRONTERA, CÁDIZ



Ser resistentes a la corrosión interior.

Ser capaces de funcionar eficazmente en las condiciones de servicio previstas.

No deberán modificar las características organolépticas ni la salubridad del agua suministrada.

Ser resistentes a temperaturas de hasta 40 °C, y a las temperaturas exteriores de su entorno inmediato.

Ser compatibles con el agua suministrada y no deberán favorecer la migración de sustancias de los materiales en cantidades que sean un riesgo para la salubridad y limpieza del agua de consumo humano.

Su envejecimiento, fatiga, durabilidad y las restantes características mecánicas, físicas o químicas, no deberán disminuir la vida útil prevista de la instalación.

Pudiéndose utilizar sistemas de protección, revestimientos, o sistemas de tratamiento de agua para cumplir las condiciones anteriores.

Uniones de tubos: de acero galvanizado o zincado, las roscas de los tubos serán del tipo cónico.

-El ACS se considera igualmente agua de consumo humano y cumplirá por tanto con todos los requisitos al respecto.

-El aislamiento térmico de las tuberías, utilizado para reducir pérdidas de calor, impedir condensaciones y congelación del agua en el interior de las conducciones, se realizará con coquillas resistentes a la temperatura de aplicación.

Los materiales utilizados como aislante térmico que cumplan la norma UNE 100171:1989 IN se considerarán adecuados para soportar altas temperaturas.

-El material de válvulas y llaves no será incompatible con las tuberías en que se intercalen. El cuerpo de la llave ó válvula será de una sola pieza de fundición o fundida en bronce, latón, acero, acero inoxidable, aleaciones especiales o plástico. Solamente pueden utilizarse válvulas de cierre por giro de 90° como válvulas de tubería si sirven como

órgano de cierre para trabajos de mantenimiento.

Deberá comprobarse la documentación de suministro y asegurarse que lo suministrado corresponde con los materiales del proyecto, a las ordenes de la Dirección Facultativa

y que cumplen la las normas UNE que sea de aplicación de acuerdo con el CTE.

Se rechazarán las piezas que hayan sufrido daños durante el transporte, que presentaren defectos o que no cumplan las especificaciones de proyecto. Así como los que no

cumplan las características técnicas mínimas que deban reunir.

CONTROL DE RECEPCIÓN DE MATERIALES

Los materiales cumplirán con lo especificado en el Reglamento Europeo de Productos de Construcción (RPC) 305/2011. Se atenderá a la última publicación en el B.O.E. del listado completo de la Normas Armonizadas de Productos de Construcción.

CARACTERÍSTICAS TÉCNICAS Y PROCESO DE EJECUCIÓN DE UNIDADES DE OBRA

Ejecución

Conforme al CTE DB HS 4, apartado 5.1

La instalación de suministro de agua se ejecutará con sujeción al proyecto, a la legislación aplicable, a las normas de la buena construcción y a las instrucciones del director de obra y del director de la ejecución de la obra. Durante la ejecución e instalación de los materiales, accesorios y productos de construcción en la instalación interior, se utilizarán técnicas apropiadas para no empeorar el agua suministrada y en ningún caso incumplir los valores paramétricos establecidos en el anexo I del Real Decreto

5.1.1 Ejecución de las redes de tuberías

5.1.1.1 Condiciones generales. La ejecución de las redes de tuberías se realizará de manera que se consigan los objetivos previstos en el proyecto sin da o deteriorar al resto del edificio, conservando las características del agua de suministro respecto de su potabilidad, evitando ruidos molestos, procurando las condiciones necesarias para la mayor duración posible de la instalación así como las mejores condiciones para su mantenimiento y conservación. Las tuberías ocultas o empotradas discurrirán preferentemente por patinillos o cámaras de fábrica realizadas al efecto o prefabricados, techos o suelos técnicos, muros cortina o tabiques técnicos. Si esto no fuera posible, por rozas realizadas en paramentos de espesor adecuado, no estando permitido su empotramiento en tabiques de ladrillo hueco sencillo. Cuando discurran por conductos, estarán debidamente ventilados y contarán con un adecuado sistema de vaciado. El trazado de las tuberías vistas se efectuará en forma limpia y ordenada. Si estuvieran expuestas a cualquier tipo de deterioro por golpes o choques fortuitos, deberán protegerse adecuadamente. La ejecución de redes enterradas atenderá preferentemente a la protección frente a fenómenos de corrosión, esfuerzos mecánicos y daños por la formación de hielo en su interior. Las conducciones no deberán ser instaladas en contacto con el terreno, disponiendo siempre de un adecuado revestimiento de protección. Si fuese preciso, además del revestimiento de protección, se procederá a realizar una protección catódica, con ánodos de sacrificio y, si fuera el caso, con corriente impresa.

5.1.1.2 Uniones y juntas. Las uniones de los tubos serán estancas. Las uniones de tubos resistirán adecuadamente la tracción, o bien la red la absorberá con el adecuado establecimiento de puntos fijos, y en tuberías enterradas mediante estribos y apoyos dispuestos en curvas y derivaciones. En las uniones de tubos de acero galvanizado o zincado las roscas de los tubos serán del tipo cónico, de acuerdo a la norma UNE 10 242:1995. Los tubos sólo pueden soldarse si la protección interior se puede restablecer o si puede aplicarse una nueva. Son admisibles las soldaduras fuertes, siempre que se sigan las instrucciones del fabricante. Los tubos no se podrán curvar salvo cuando se verifiquen los criterios de la norma UNE EN 10 240:1998. En las uniones tubo-accesorio se observarán las indicaciones del fabricante. Las uniones de tubos de cobre se podrán realizar por medio de soldadura o por medio de manguitos mecánicos. La soldadura, por capilaridad, blanda o fuerte, se podrá realizar mediante manguitos para soldar por capilaridad o por enchufe soldado. Los manguitos mecánicos podrán ser de compresión, de ajuste cónico y de pestañas. Las uniones de tubos de plástico se realizarán siguiendo las instrucciones del fabricante.

5.1.1.3.1 Protección contra la corrosión. Las tuberías metálicas se protegerán contra la agresión de todo tipo de morteros, del contacto con el agua en su superficie exterior y de la agresión del terreno mediante la interposición de un elemento separador de material adecuado e instalado de forma continua en todo el perímetro de los tubos y en toda su longitud, no dejando juntas de unión de dicho elemento que interrumpan la protección instalándolo igualmente en todas las piezas especiales de la red, tales como codos, curvas. Los revestimientos adecuados, cuando los tubos discurran enterrados o empotrados, según el material de los mismos, serán:

a) Para tubos de acero con revestimiento de polietileno, bituminoso, de resina epoxídica o con alquitrán de poliuretano.

b) Para tubos de cobre con revestimiento de plástico.

c) Para tubos de fundición con revestimiento de película continua de polietileno, de resina epoxi con betón láminas de poliuretano o con zincado con recubrimiento de cobertura. Los tubos de acero galvanizado empotrados para transporte de agua fría se recubrirán con una lechada de cemento, y los que se utilicen para transporte de agua caliente deberán recubrirse preferentemente con una coquilla o envoltura aislante de un material que no absorba humedad y que permita las dilataciones y contracciones provocadas por las variaciones de temperatura. Toda conducción exterior y al aire libre, se protegerá igualmente. En este caso, los tubos de acero podrán ser protegidos, además, con recubrimientos de cinc. Para los tubos de acero que discurran por cubiertas de hormigón se dispondrá de manera adicional a la envuelta del tubo de una lámina de retención de 1 m de ancho entre éstos y el hormigón. Cuando los tubos discurran por canales de suelo, ha de garantizarse que estos son impermeables o bien que disponen de adecuada ventilación y drenaje. En las redes metálicas enterradas, se instalará una junta dieléctrica después de la entrada al edificio y antes de la salida. Para la corrosión por el uso de materiales distintos se aplicará lo especificado en el apartado 6.3.2. Para la corrosión por elementos contenidos en el agua de suministro, además de lo rese se instalarán los filtros especificados en el punto 6.3.1.

5.1.1.3.2 Protección contra las condensaciones. Tanto en tuberías empotradas u ocultas como en tuberías vistas, se considerará la posible formación de condensaciones en su superficie exterior y se dispondrá un elemento separador de protección, no necesariamente aislante pero si con capacidad de actuación como barrera antivapor que evite los

PROYECTO DE ADECUACIÓN DE LOCAL DESTINADO A HELADERÍA Y PASTELERÍA, SITO EN CALLE MÁRQUEZ MÉRITO,

Pl: 00, Pt: 13, CENTRO COMERCIAL, URB. EL SANTISCAL, ARCOS DE LA FRONTERA, CÁDIZ



daos que dichas condensaciones pudieran causar al resto de la edificación. Dicho elemento se instalará de la misma forma que se ha descrito para el elemento de protección contra los agentes externos, pudiendo en cualquier caso utilizarse el mismo para ambas protecciones. Se considerarán válidos los materiales que cumplen lo dispuesto en la norma UNE 100 171:1989.

5.1.1.3.3 Protecciones térmicas. Los materiales utilizados como aislante térmico que cumplan la norma UNE 100 171:1989 se considerarán adecuados para soportar altas temperaturas. Cuando la temperatura exterior del espacio por donde discurre la red pueda alcanzar valores capaces de helar el agua de su interior, se aislará térmicamente dicha red con aislamiento adecuado al material de constitución y al diámetro de cada tramo afectado, considerándose adecuado el que indica la norma UNE EN ISO 12 241:1999.

5.1.1.3.4 Protección contra esfuerzos mecánicos. Cuando una tubería haya de atravesar cualquier paramento del edificio u otro tipo de elemento constructivo que pudiera transmitirle esfuerzos perjudiciales de tipo mecánico, lo hará dentro de una funda, también de sección circular, de mayor diámetro y suficientemente resistente. Cuando en instalaciones vistas, el paso se produzca en sentido vertical, el pasatubo sobresaldrá al menos 3 centímetros por el lado en que pudieran producirse golpes ocasionales, con el fin de proteger al tubo. Igualmente, si se produce un cambio de sentido, este sobresaldrá como mínimo una longitud igual al diámetro de la tubería más 1 centímetro. Cuando la red de tuberías atraviese, en superficie o de forma empotrada, una junta de dilatación constructiva del edificio, se instalará un elemento o dispositivo dilatador, de forma que los posibles movimientos estructurales no le transmitan esfuerzos de tipo mecánico. La suma de golpe de ariete y de presión de reposo no deberá sobrepasar la sobrepresión de servicio admisible. La magnitud del golpe de ariete positivo en el funcionamiento de las válvulas y aparatos medido inmediatamente antes de estos, no deberá sobrepasar 2 bar; el golpe de ariete negativo no deberá descender por debajo del 50 % de la presión de servicio.

5.1.1.3.5 Protección contra ruidos. Como normas generales a adoptar, sin perjuicio de lo que pueda establecer el DB HR al respecto, se adoptarán las siguientes:

- a) los huecos o patinillos, tanto horizontales como verticales, por donde discurran las conducciones estarán situados en zonas comunes;
- b) a la salida de las bombas se instalarán conectores flexibles para atenuar la transmisión del ruido y las vibraciones a lo largo de la red de distribución. Dichos conectores serán adecuados al tipo de tubo y al lugar de su instalación. Los soportes y colgantes para tramos de la red interior con tubos metálicos que transporten el agua a velocidades de 1,5 a 2,0 m/s serán antivibratorios. Igualmente, se utilizarán anclajes y guías flexibles que vayan a estar rigidamente unidos a la estructura del edificio.

5.1.1.4.1 Grapas y abrazaderas. La colocación de grapas y abrazaderas para la fijación de los tubos a los paramentos se hará de forma tal que los tubos queden perfectamente alineados con dichos paramentos, guarden las distancias exigidas y no transmitan ruidos y/o vibraciones al edificio. El tipo de grapa o abrazadera será siempre de fácil montaje y desmontaje, así como aislante eléctrico. Si la velocidad del tramo correspondiente es igual o superior a 2 m/s, se interpondrá un elemento de tipo elástico semirrígido entre la abrazadera y el tubo.

5.1.1.4.2 Soportes. Se dispondrán soportes de manera que el peso de los tubos cargue sobre estos y nunca sobre los propios tubos o sus uniones. No podrán anclarse en ningún elemento de tipo estructural, salvo que en determinadas ocasiones no sea posible otra solución, para lo cual se adoptarán las medidas preventivas necesarias. La longitud de empotramiento será tal que garantice una perfecta fijación de la red sin posibles desprendimientos. De igual forma que para las grapas y abrazaderas se interpondrá un elemento elástico en los mismos casos, incluso cuando se trate de soportes que agrupan varios tubos. La máxima separación que habrá entre soportes dependerá del tipo de tubería, de su diámetro y de su posición en la instalación.

5.1.2 Ejecución de los sistemas de medición del consumo. Contadores

PROYECTO DE ADECUACIÓN DE LOCAL DESTINADO A HELADERÍA Y PASTELERÍA, SITO EN CALLE MARQUES MERITO,
Pl: 00, Pt: 13, CENTRO COMERCIAL, URB. EL SANTISCAL, ARCOS DE LA FRONTERA, 2021-01434



5.1.2.1 Alojamiento del contador general. La cámara o arqueta de alojamiento estará construida de tal forma que una fuga de agua en la instalación no afecte al resto del edificio. A tal fin, estará impermeabilizada y contará con un desagüe en su piso o fondo que garantice la evacuación del caudal de agua máximo previsto en la acometida. El desagüe lo conformará un sumidero de tipo sif provisto de rejilla de acero inoxidable recibida en la superficie de dicho fondo o piso. El vertido se hará a la red de saneamiento general del edificio, si esta es capaz para absorber dicho caudal, y si no lo fuese, se hará directamente a la red pública de alcantarillado. Las superficies interiores de la cámara o arqueta, cuando esta se realice in situ, se terminarán adecuadamente mediante un enfoscado, bru y fratasado, sin esquinas en el fondo, que a su vez tendrá la pendiente adecuada hacia el sumidero. Si la misma fuera prefabricada cumplirá los mismos requisitos de forma general. En cualquier caso, contará con la preinstalación adecuada para una conexión de envío de señales para la lectura a distancia del contador. Estarán cerradas con puertas capaces de resistir adecuadamente tanto la acción de la intemperie como posibles esfuerzos mecánicos derivados de su utilización y situación. En las mismas, se practicarán aberturas fijas, taladros o rejillas, que posibiliten la necesaria ventilación de la cámara. Irán provistas de cerradura y llave, para impedir la manipulación por personas no autorizadas, tanto del contador como de sus llaves.

5.1.2.2 Contadores individuales aislados. Se alojarán en cámara, arqueta o armario según las distintas posibilidades de instalación y cumpliendo los requisitos establecidos en el apartado anterior en cuanto a sus condiciones de ejecución. En cualquier caso este alojamiento dispondrá de desagüe capaz para el caudal máximo contenido en este tramo de la instalación, conectado, o bien a la red general de evacuación del edificio, o bien con una red independiente que recoja todos ellos y la conecte con dicha red general.

5.1.3 Ejecución de los sistemas de control de la presión

5.1.3.1 Montaje del grupo de sobreelevación

5.1.3.1.1 Depósito auxiliar de alimentación. En estos depósitos el agua de consumo humano podrá ser almacenada bajo las siguientes premisas:

a) el depósito deberá estar fácilmente accesible y ser fácil de limpiar. Contará en cualquier caso con tapa y esta ha de estar asegurada contra deslizamiento y disponer en la zona más alta de suficiente ventilación y aireación;

b) Habrá que asegurar todas las uniones con la atmósfera contra la entrada de animales e imisiones nocivas con dispositivos eficaces tales como tamices de trama densa para ventilación y aireación, sifón para el rebosado.

En cuanto a su construcción, será capaz de resistir las cargas previstas debidas al agua contenida más las debidas a la sobrepresión de la red si es el caso. Estarán, en todos los casos, provistos de un rebosadero, considerando las disposiciones contra retorno del agua especificadas en el punto 3.3. Se dispondrá, en la tubería de alimentación al depósito de uno o varios dispositivos de cierre para evitar que el nivel de llenado del mismo supere el m. previsto. Dichos dispositivos serán válvulas pilotadas. En el caso de existir exceso de presión habrá de interponerse, antes de dichas válvulas, una que limite dicha presión con el fin de no producir el deterioro de las anteriores. La centralita de maniobra y control del equipo dispondrá de un hidronivel de protección para impedir el funcionamiento de las bombas con bajo nivel de agua. Se dispondrá de los mecanismos necesarios que permitan la fácil evacuación del agua contenida en el depósito, para facilitar su mantenimiento y limpieza. Así mismo, se construirán y conectarán de manera que el agua se renueve por su propio modo de funcionamiento evitando siempre la existencia de agua estancada.

5.1.3.1.2 Bombas. Se montarán sobre bancada de hormigón u otro tipo de material que garantice la suficiente masa e inercia al conjunto e impida la transmisión de ruidos y vibraciones al edificio. A la salida de cada bomba se instalará un manguito elástico, con el fin de impedir la transmisión de vibraciones a la red de tuberías. Igualmente, se dispondrán llaves de cierre, antes y después de cada bomba, de manera que se puedan desmontar sin interrupción del abastecimiento de agua. Se realizará siempre una adecuada nivelación. Las bombas de impulsión se instalarán preferiblemente sumergidas.

5.1.3.1.3 Depósito de presión. Estará dotado de un presostato con manómetro, tarado a las presiones mínimas y máxima de servicio, haciendo las veces de interruptor, comandando la centralita de maniobra y control de las bombas, de tal manera que estas sólo funcionen en el momento en que disminuya la presión en el interior del depósito hasta los límites establecidos, provocando el corte de corriente, y por tanto la paralización de los equipos de bombeo, cuando se alcance la presión máxima del aire contenido en el depósito. Los valores correspondientes de reglaje han de figurar de forma visible en el depósito. En equipos con varias bombas de funcionamiento en cascada, se instalarán tantos presostatos como bombas se desee hacer entrar en funcionamiento. Dichos presostatos, se tararán mediante un valor de presión diferencial para que las bombas entren en funcionamiento consecutivo para ahorrar energía. Cumplirán la reglamentación vigente sobre aparatos a presión y su construcción atenderá en cualquier caso, al uso previsto. Dispondrán, en lugar visible, de una placa en la que figure la contrasignatura certificada de las presiones máximas de trabajo y prueba, la fecha de timbrado, el espesor de la chapa y el volumen. El timbre de presión mínima de trabajo del depósito superará, al menos, en 1 bar, a la presión máxima prevista a la instalación. Dispondrá de una válvula de seguridad, situada en su parte superior, con una presión de apertura por encima de la presión nominal de trabajo e inferior o igual a la presión de timbrado del depósito. Con objeto de evitar paradas y puestas en marcha demasiado frecuentes del equipo de bombeo, con el consiguiente gasto de energía, se dará un margen suficientemente amplio entre la presión máxima y la presión mínima en el interior del depósito, tal como figura en los puntos correspondientes a su cálculo. Si se instalaran varios depósitos, estos pueden disponerse tanto en línea como en derivación. Las conducciones de conexión se instalarán de manera que el aire comprimido no pueda llegar ni a la entrada al depósito ni a su salida a la red de distribución.

5.1.3.2 Funcionamiento alternativo del grupo de presión convencional. Se preverá una derivación alternativa (by-pass) que una el tubo de alimentación con el tubo de salida del grupo hacia la red interior de suministro, de manera que no se produzca una interrupción total del abastecimiento por la parada de éste y que se aproveche la presión de la red de distribución aquellos momentos en que ésta sea suficiente para abastecer nuestra instalación. Esta derivación llevará incluidas una válvula de tres vías motorizada y una válvula antirretorno posterior a ésta. La válvula de tres vías estará accionada automáticamente por un manómetro y su correspondiente presostato, en función de la presión de la red de suministro, dando paso al agua cuando ésta tome valor suficiente de abastecimiento y cerrando el paso al grupo de presión de manera que éste sólo funcione cuando sea imprescindible. El accionamiento de la válvula también podrá ser manual para discriminar el sentido de circulación del agua en base a otras causas tales como avería, interrupción del suministro eléctrico, etc. Cuando en un edificio se produzca la circunstancia de tener que recurrir a un doble distribuidor principal para dar servicio a plantas con presión de red y servicio a plantas mediante grupo de presión podrá optarse por no duplicar dicho distribuidor y hacer funcionar la válvula de tres vías con presiones máxima y/o mínima para cada situación. Dadas las características de funcionamiento de los grupos de presión con accionamiento regulable, no será imprescindible, aunque sí aconsejable, la instalación de ningún tipo de circuito alternativo.

5.1.3.3 Ejecución y montaje del reductor de presión. Cuando existan baterías mezcladoras, se instalará una reducción de presión centralizada. Se instalarán libres de presiones y preferentemente con la caperuza de muelle dispuesta en vertical. Asimismo, se dispondrá de un racor de conexión para la instalación de un aparato de medición de presión o un puente de presión diferencial. Para impedir reacciones sobre el reductor de presión deberá disponerse en su lado de salida como tramo de retardo con la misma medida nominal, un tramo de tubo de una longitud mínima de cinco veces el diámetro interior. Si en el lado de salida se encuentran partes de la instalación que por un cierre incompleto del reductor se sobrecargan con una presión no admisible, hay que instalar una válvula de seguridad. La presión de salida del reductor en estos casos ha de ajustarse como mínimo un 20 % por debajo de la presión de reacción de la válvula de seguridad. Si por razones de servicio se requiere un by-pass, se proveerá de un reductor de presión. Los reductores de presión se elegirán de acuerdo con sus correspondientes condiciones de servicio y se instalarán de manera que exista circulación por ambos.

5.1.4 Montaje de los filtros. El filtro ha de instalarse antes del primer llenado de la instalación y se situará inmediatamente delante del contador según el sentido de circulación del agua. Deberán instalarse ínicamente filtros adecuados. En la ampliación de instalaciones existentes o en el cambio de tramos grandes de instalación es conveniente la instalación de un filtro adicional en el punto de transición para evitar la transferencia de materias sólidas de los tramos de conducción existentes. Para no tener que interrumpir el abastecimiento de agua durante los trabajos de mantenimiento, se recomienda la instalación de filtros retroenjuagables o de instalaciones paralelas. Hay que conectar una tubería con salida libre para la evacuación del agua del autofiltrado.

5.1.4.1 Instalación de aparatos dosificadores. Sólo deberán instalarse aparatos de dosificación conformes con la reglamentación vigente. Cuando se deba tratar todo el agua potable dentro de una instalación, se instalará el aparato de dosificación detrás de la instalación de contador y, en caso de existir, detrás del filtro y del reductor de presión. Si sólo ha de tratarse el agua potable para la producción de ACS, entonces se instalará delante del grupo de bombas en la alimentación de agua fría al generador de ACS.

PROYECTO DE ADECUACIÓN DE LOCAL DESTINADO A HELADERÍA Y PASTELERÍA, SITO EN CALLE MÁRQUEZ MÉRITO,

PI: 00, Pt: 13, CENTRO COMERCIAL, URB. EL SANTISCAL, ARCOS DE LA FRONTERA, CÁDIZ

Según Ley 2/1974

22 abr 2021

2021-01434

COAATC
Colegio Oficial de Aparejadores
y Arquitectos Técnicos de Cádiz



5.1.4.2 Montaje de los equipos de descalcificación. La tubería para la evacuación del agua de enjuagado y regeneración deberá conectarse con salida libre. Cuando se deba tratar todo el agua potable dentro de una instalación, se instalará el aparato de descalcificación detrás de la instalación de contador, del filtro incorporado y delante de un aparato de dosificación eventualmente existente. Cuando sólo deba tratarse el agua potable para la producción de ACS, entonces se instalará delante del grupo de valvulería, en la alimentación de agua fría al generador de ACS. Cuando sea pertinente, se mezclará el agua descalcificada con agua dura para que obtenga la adecuada dureza de la misma. Cuando se monte un sistema de tratamiento electrolítico del agua mediante nodos de aluminio, se instalará en el último acumulador de ACS de la serie, como especifica la norma UNE 100 050:2000.

CONDICIONES PREVIAS A SU REALIZACIÓN DE UNIDADES DE OBRA

Soporte

La instalación podrá ser vista, registrable o estar empotrada y el soporte serán los paramentos tanto horizontales como verticales.

En el caso de instalaciones empotradas discurrirán preferentemente por patinillos o cámaras de fábrica, realizados al efecto o prefabricados, techos o suelos técnicos, muros, cortina o tabiques técnicos. De no ser posible, discurrirán por rozas realizadas en paramentos de espesor adecuado, no estando permitido su empotramiento en tabiques de ladrillo hueco sencillo.

Las instalaciones sólo podrán ser ejecutadas por instaladores o empresas instaladoras que cumplan con la reglamentación vigente en su ámbito de actuación.

Se deberá registrar la documentación: boletines, certificados y documentación adicional exigida por la Administración competente.

CONDICIONES DE TERMINACIÓN DE UNIDADES DE OBRA

La instalación se entregará terminada, conectada y comprobada.

CONDICIONES DE CONSERVACIÓN Y MANTENIMIENTO DE UNIDADES DE OBRA

Si las acometidas se encuentran paradas temporalmente o si no van a ser utilizadas inmediatamente tras su terminación, deberán cerrarse en la conducción de abastecimiento. Si no lo van a ser en un año, deberán ser taponadas.

Antes de la entrega de la obra se deberá proceder a la limpieza de filtros de grifos y de cualquier otro elemento que pueda resultar obstruido.

Los materiales químicos utilizados en el proceso de tratamiento de agua deberán almacenarse en condiciones de seguridad en función de su naturaleza y su forma de utilización. Se dotará a la entrada al local donde se vayan a almacenar de un sistema para que el acceso sea restringido a las personas autorizadas para su manipulación. Se consultará a la Dirección Facultativa en el caso de observar alguna anomalía, esta evaluará su importancia y dictaminará la solución a adoptar si fuera necesario.

PROYECTO DE ADECUACIÓN DE LOCAL DESTINADO A HELADERÍA Y PASTELERÍA, SITO EN CALLE MARQUES MERITO,
PI: 00, Pt: 13, CENTRO COMERCIAL, URB. EL SANTISCAL, ARCOS DE LA FRONTERA, 2021-01434



CONTROL DE EJECUCIÓN, ENSAYOS Y PRUEBAS DE UNIDADES DE OBRA

Control de ejecución

Instalación general del edificio.

La tubería de acometida atraviesa el muro por un orificio con pasatubos rejuntado e impermeabilizado. Llave de registro estará en el exterior del edificio. Llave de paso en el interior del edificio alojada en cámara impermeabilizada.

Contador general: colocación del contador, llaves y grifos; diámetro y recibido del manguito pasamuros. Situación del armario o cámara;

Llave general: diámetro y recibido del manguito pasamuros; colocación de la llave.

Tubo de alimentación y grupo de presión: diámetro; a ser posible aéreo.

Grupo de presión: marca y modelo especificado.

Depósito hidroneumático: estará homologado por el Ministerio de Industria.

Equipo de bombeo: marca, modelo, caudal, presión y potencia especificados. Llevará válvula de asiento a la salida del equipo y válvula de aislamiento en la aspiración.

Fijación, que impida la transmisión de esfuerzos a la red y vibraciones.

Batería de contadores divisionarios: local o armario de alojamiento, impermeabilizado y con sumidero sifónico.

Colocación del contador y llave de paso. Fijación del soporte;

colocación de contadores y llaves. Separación de otras centralizaciones de contadores. Instalación particular del edificio.

Montantes:

Del material y diámetro especificados.

Discurrir de forma paralela o normal a los elementos estructurales.

Grifos para vaciado de columnas, cuando se hayan previsto.

Pasatubos en muros y forjados, con holgura suficiente.

En caso de instalación de antiarrietes, colocación en extremos de montantes y con llave de corte.

Se comprobarán las separaciones entre elementos de apoyo o fijación.

Derivación particular:

Material y diámetros.

Llaves de paso en locales húmedos.

Canalizaciones a nivel superior de los puntos de consumo.

Distancia a una conducción o cuadro eléctrico mayor o igual a 30 cm.

Tuberías de PVC, condiciones especiales para no evitar la dilatación.

Tuberías de cobre recibidas con grapas de latón. La unión con galvanizado mediante manguitos de latón.

Tuberías de acero galvanizado empotradas, no estarán en contacto con yeso o mortero mixto.

Protecciones en el caso de ir empotradas.

Prohibición de utilizar las tuberías como puesta a tierra de aparatos eléctricos.

Grifería:

Verificación con especificaciones de proyecto.

Colocación correcta con junta de aprieto.

Calentador individual de agua caliente y distribución de agua caliente:

Cumple las especificaciones de proyecto.

Término eléctrico. Acumulador. Conexión mediante interruptor de corte bipolar.

Calentador de gas. Homologado por Industria. Distancias de protección. Conexión a conducto de evacuación de humos. Rejillas de ventilación, en su caso.

Se respetan los volúmenes de prohibición y protección en cuartos de baño.

Llaves de paso en entrada y salida de agua de calentadores o termos.

Ensayos y pruebas

Pruebas de las instalaciones interiores.

Resistencia mecánica y estanquidad de todas las tuberías, elementos y accesorios que integran la instalación, estando

todos sus componentes vistos y accesibles para su

control. Una vez realizada la prueba anterior a la instalación se le conectarán la grifería y los aparatos de consumo,

sometiéndose nuevamente a la prueba anterior.

Instalaciones de ACS se harán las siguientes pruebas de funcionamiento:

Obtención de los caudales exigidos a la temperatura fijada una vez abierto el número de grifos estimados en la

simultaneidad.

Medición de caudal y temperatura en los puntos de agua.

Se comprobará el tiempo que tarda el agua en salir a la temperatura de funcionamiento una vez realizado el

equilibrado hidráulico de las distintas ramas de la red de retorno

y abiertos uno a uno el grifo más alejado de cada uno de los ramales, sin haber abierto ningún grifo en las últimas 24

horas.

Causas de rechazo:

Las medidas no se ajustan a lo especificado.

Colocación y uniones defectuosas.

Prueba de funcionamiento: ensayados el 100% de grifos, fluxores y llaves de paso de la instalación, no se aceptará la

instalación si se observa funcionamiento deficiente en:

estanquidad del conjunto completo, aguas arriba y aguas abajo del obturador, apertura y cierre correctos, sujeción

mecánica sin holguras, movimientos ni daños al elemento

al que se sujeta.

Prueba de estanquidad: ensayados el 100% de conductos y accesorios, no se aceptará la instalación si no se estabiliza

la presión a las dos horas de comenzada la prueba.

CRITERIOS DE MEDICIÓN Y VALORACIÓN DE UNIDADES DE OBRA

El criterio de medición y valoración será el que se especifique en el texto de cada partida, en el caso de que no

venga recogido se seguirán los siguientes criterios:

Tuberías y aislamientos:

ml de longitud de igual dimensión y características, sin descontar los elementos intermedios como válvulas, accesorios,

etc., todo ello completamente colocado e incluyendo

la parte proporcional de accesorios, manguitos, soporte, etc. para tuberías, y la protección cuando exista para los

aislamientos.

El resto de componentes de la instalación:

ud totalmente colocada y comprobada incluyendo todos los accesorios y conexiones precisos para su correcto

funcionamiento.

MEDIDAS PARA ASEGURAR LA COMPATIBILIDAD ENTRE PRODUCTOS, ELEMENTOS Y SISTEMAS CONSTRUCTIVOS DE UNIDADES DE OBRA

Para prevenir el fenómeno electroquímico de la corrosión galvánica entre metales con diferente potencial, se

adoptarán las siguientes medidas:

Se evitará colocar dos metales de distinto potencial en contacto, de no ser posible impedir el contacto entre dos

metales, se elegirán metales próximos en la serie galvánica.

Aislar eléctricamente los metales con diferente potencial.

Impedir el acceso de agua y oxígeno a la zona de unión de los dos metales.

Conforme al CTE DB HS 4, apartado 6.3.2.1, se impedirá el acoplamiento de tuberías y elementos de metales con

diferentes valores de potencial electroquímico excepto

PROYECTO DE ADECUACIÓN DE LOCAL DESTINADO A HELADERÍA Y PASTELERÍA, SITO EN CALLE MARQUES MÉNITO,

PI: 00, Pt: 13, CENTRO COMERCIAL, URB. EL SANTISCAL, ARCOS DE LA FRONTERA, CÁDIZ



cuando según el sentido de circulación del agua se instale primero el de menor valor.
No se colocarán tuberías de cobre antes que de acero galvanizado, en el sentido de circulación del agua. Tampoco se permitirá la colocación de aparatos de producción de ACS de cobre colocados antes de canalizaciones en acero. Se autoriza el acoplamiento de cobre después de acero galvanizado, montando una válvula de retención entre ambas tuberías.

En el caso de requisitos insalvables de la instalación, y excepcionalmente, se admitirá el uso de manguitos antielectrolíticos, de material plástico, en la unión del cobre y el acero galvanizado.

Se podrán acoplar al acero galvanizado elementos de acero inoxidable.

Se interpondrá un material plástico en las vainas pasamuros, para impedir contactos inconvenientes entre distintos materiales.

Conforme al CTE DB HS 4, apartado 5.1.1.3.1, las tuberías metálicas se protegerán contra la agresión de todo tipo de morteros, del contacto con el agua en su superficie exterior y de la agresión del terreno mediante la interposición de un elemento separador de material adecuado e instalado de forma continua en todo el perímetro de los tubos y en toda su longitud, no dejando juntas de unión de dicho elemento que interrumpan la protección e instalándolo igualmente en todas las piezas especiales de la red, tales como codos, curvas.

Igualmente se protegerá toda conducción exterior y al aire libre.

Las tuberías y accesorios concebidos como partes de un mismo sistema de instalación no se mezclarán con los de otros sistemas.

Los materiales no deberán presentar incompatibilidad electroquímica entre sí, en relación con su afectación al agua que suministre. El material de válvulas y llaves no será incompatible con las tuberías en que se intercalen.

En ningún caso podrán utilizarse para las tuberías ni para los accesorios, materiales que puedan producir concentraciones de sustancias nocivas que excedan los valores permitidos por el Real Decreto 140/2003, de 7 de febrero.

Quedan prohibidos expresamente los tubos de aluminio y aquellos cuya composición contenga plomo, dada la alteración que producen en las condiciones de potabilidad del agua.

En el caso de tubos enterrados o empotrados sus revestimientos dependen del material de los mismos:

Tubos de cobre: revestimiento de plástico.

Tubos de acero: revestimiento de polietileno, bituminoso, de resina epoxídica o de alquitrán de poliuretano.

Tubos de fundición: zincado con recubrimiento de cobertura, láminas de poliuretano o revestimiento de película continua de polietileno, de resina epoxídica, o betún.

PROYECTO DE ADECUACIÓN DE LOCAL DESTINADO A HELADERÍA Y PASTELERÍA, SITO EN CALLE MARQUES MERITO,
PI: 00, Pt: 13, CENTRO COMERCIAL, URB. EL SANTISCAL, ARCOS DE LA FRONTERA, 2021-01434



VERIFICACIONES Y PRUEBAS DE SERVICIO

Tanto en la instalación general del edificio como en las particulares:

Prueba hidráulica de las conducciones:

Prueba de presión.

Prueba de estanquidad.

Además en la instalaciones general del edificio:

Grupo de presión: verificación del punto de tarado de los presostatos.

Nivel de agua/ aire en el depósito.

Lectura de presiones y verificaciones de caudales.

Se comprobará el funcionamiento de válvulas.

Artículo: E20W **EVACUACIÓN**
E20 W

CARACTERÍSTICAS TÉCNICAS Y CONDICIONES DE SUMINISTRO Y RECEPCIÓN DE MATERIALES

La red de evacuación de agua estará formada por los siguientes elementos:

-Válvulas de desagüe. Las rejillas de todas las válvulas serán de latón cromado o de acero inoxidable, excepto en fregaderos en los que serán precisamente de acero inoxidable.

-Cierres hidráulicos, como: sifones individuales, botes sifónicos, sumideros sifónicos, arquetas sifónicas.

-Redes de pequeña evacuación.

-Calderetas o cazoletas y sumideros.

-Bajantes y canalones.

-Colectores, los cuales podrán ser colgados o enterrados.

-Los elementos de conexión.

Arquetas dispuestas sobre cimiento de hormigón, con tapa practicable. Los tipos de arquetas pueden ser: a pie de bajante, de paso, de registro y de trasdós. Separador de grasas.

-Subsistemas de ventilación.

Ventilación primaria.

Ventilación secundaria.

Ventilación terciaria.

Ventilación con válvulas de aireación-ventilación.

-Elementos especiales.

Válvulas antirretorno de seguridad.

Sistema de bombeo y elevación.

-Depuración.

Fosa séptica.

Fosa de decantación-digestión.

Características de los materiales para la instalación:

Impermeabilidad total a líquidos y gases.

Suficiente resistencia a las cargas externas.

Resistencia a la fuerte agresividad de las aguas a evacuar.

Flexibilidad para poder absorber sus movimientos.

Resistencia a la abrasión.

Resistencia a la corrosión.

Lisura interior.

Absorción de ruidos, producidos y transmitidos.

Las bombas tendrán un diseño que garantice una protección adecuada contra las materias sólidas en suspensión en el agua. Deberán ser de regulación automática, que no se obstruyan fácilmente, y siempre que sea posible se someterán las aguas negras a un tratamiento previo antes de bombearlas.

Estos sistemas deberán estar dotados de una tubería de ventilación capaz de descargar adecuadamente el aire del depósito de recepción.

El material utilizado en la construcción de las fosas sépticas deberá ser impermeable y resistente a la corrosión.

Se deberá comprobar la documentación de suministro y asegurarse que lo suministrado corresponde con los materiales del proyecto, a las ordenes de la Dirección Facultativa

y que cumplen la normativa que le sea de aplicación:

Accesorios de desagüe: defectos superficiales. Diámetro del desagüe. Diámetro exterior de la brida. Tipo. Estanquidad.

Marca del fabricante. Norma a la que se ajusta.

Desagües sin presión hidrostática: estanquidad al agua: sin fuga. Estanquidad al aire: sin fuga. Ciclo de temperatura

elevada: sin fuga antes y después del ensayo. Marca del fabricante. Diámetro nominal. Espesor de pared mínimo. Material. Código del área de aplicación. Año de fabricación.

Comportamiento funcional en clima frío.

Se rechazarán las piezas que hayan sufrido daños durante el transporte, que presentaren defectos o que no cumplan las especificaciones de proyecto.

CONDICIONES DE CONSERVACIÓN, ALMACENAMIENTO Y MANIPULACIÓN DE MATERIALES

Los materiales se almacenarán en lugar protegido de agentes meteorológicos, libre de humedad, alejado de peligros de impacto. Se evitará el contacto con el terreno. Se seguirán las instrucciones del fabricante y se mantendrán en sus embalajes originales.

CONTROL DE RECEPCIÓN DE MATERIALES

El control de recepción tiene por objeto comprobar que las características técnicas de los productos, equipos y sistemas suministrados satisfacen lo exigido en el proyecto. Este control comprenderá el control de la documentación de los suministros, realizado de acuerdo con el artículo 7.2.1 del CTE (incluso el marcado CE y la Declaración de Prestaciones, cuando sea pertinente), el control mediante distintivos de calidad o evaluaciones técnicas de idoneidad, según el artículo 7.2.2 del CTE y el control mediante ensayos, conforme al artículo 7.2.3.

Los materiales cumplirán con lo especificado en el Reglamento Europeo de Productos de Construcción (RPC) 305/2011. Se atenderá a la última publicación en el B.O.E. del listado completo de la Normas Armonizadas de Productos de Construcción.

CARACTERÍSTICAS TÉCNICAS Y PROCESO DE EJECUCIÓN DE UNIDADES DE OBRA

Ejecución

Las válvulas de desagüe y su interconexión se efectuará con conexiones mediante juntas mecánicas con tuerca y junta tórica, se prohíbe la unión mediante masilla. No se utilizará líquido soldador cuando el tubo sea de polipropileno.

Los sifones individuales se instalarán lo más cerca posible de la válvula de descarga del aparato sanitario o en el mismo aparato sanitario. Tanto los sifones individuales como los botes sifónicos serán accesibles en todos los casos, y siempre desde el propio local en que se encuentren instalados. Los cierres hidráulicos no quedarán tapados u ocultos por tabiques, forjados, etc., que dificulten o imposibiliten su acceso y mantenimiento. Cuando el mango del

PROYECTO DE ADECUACIÓN DE LOCAL DESTINADO A HELADERÍA Y PASTELERÍA, SITO EN CALLE MARQUES MERITO,

PI: 00, Pt: 13, CENTRO COMERCIAL, URB. EL SANTISCAL, ARCOS DE LA FRONTERA, CÁDIZ

22 abr 2021
2021-01434
COAATC
Colegio Oficial de Aparejadores
y Arquitectos Técnicos de Cádiz



inodoro sea de plástico, se acoplará al desagüe del aparato por medio de un sistema de junta de caucho de sellado hermético.

Los botes sifónicos serán registrables mediante tapa de cierre hermético, estanca al aire y al agua, y quedarán enrasados con el pavimento. A botes sifónicos que recojan desagües de urinarios no se podrán conectar desagües procedentes de ningún otro tipo de aparato sanitario. La conexión de los ramales de desagüe al bote sifónico se realizará a una altura mínima de 2 cm y el tubo de salida como mínimo a 5 cm, formando así un cierre hidráulico. La conexión del tubo de salida a la bajante no se realizará a un nivel inferior al de la boca del bote para impedir la pérdida del sello hidráulico.

La caldereta se instalará en paralelo con la bajante, para poder garantizar el funcionamiento de la columna de ventilación, tanto en las bajantes mixtas como en las bajantes de pluviales. El sumidero sifónico tendrá un diámetro superior a 1,5 veces el diámetro de la bajante a la que desagua y se dispondrá a una distancia de la bajante inferior o igual a 5 m, garantizándose que en ningún punto de la cubierta se supera una altura de 15 cm de hormigón de pendiente.

Canalones: Generalmente y salvo las siguientes especificaciones, se dispondrán con una pendiente mínima de 0,5%, hacia el exterior.

Ejecución según el material:

Canalones de zinc, se soldarán las piezas en todo su perímetro, las abrazaderas a las que se sujetará la chapa, se deberá ajustar a la forma de la misma y serán de pletina de acero galvanizado. Se colocarán estos elementos de sujeción a una distancia máxima de 50 cm e irá remetido al menos 1,5 cm de la línea de fejas del alero.

Canalones de plástico, se puede establecer una pendiente mínima de 0,16%. En estos canalones se unirán los diferentes perfiles con manguito de unión con junta de goma. La separación máxima entre ganchos de sujeción no excederá de 1 m, dejando espacio para las bajantes y uniones, aunque en zonas de nieve dicha distancia se reducirá a 70 cm. Todos sus accesorios deberán llevar una zona de dilatación de al menos 1 cm. La conexión de canalones al colector general de la red vertical aneja, en su caso, se hará a través de sumidero sifónico.

Bajantes: deberán quedar aplomadas y fijadas a la obra, mediante abrazaderas de fijación en la zona de la embocadura, para que cada tramo de tubo sea autoportante, y una abrazadera de guiado en las zonas intermedias. La distancia entre abrazaderas deberá ser de 15 veces el diámetro. Presentarán un espesor mínimo de 12 mm, con elementos de agarre al menos entre forjados. Se mantendrán separadas de los paramentos. Cuando se trate de edificios de más de 10 plantas, se deberá interrumpir la verticalidad de la bajante con el fin de disminuir el posible impacto de caída, esta desviación deberá preverse con piezas especiales o escudos de protección de la bajante y el ángulo de la desviación con la vertical deberá ser superior a 60°, para impedir posibles atascos. El reforzamiento se realizará con elementos de poliéster aplicados in situ.

PROYECTO DE ADECUACIÓN DE LOCAL DESTINADO A HELADERÍA Y PASTELERÍA, SITO EN CALLE MARQUES MERITO,
PI: 00, Pt: 13, CENTRO COMERCIAL, URB. EL SANTISCAL, ARCOS DE LA FRONTERA, CÁDIZ



Las redes serán estancas y no presentarán exudaciones ni estarán expuestas a obstrucciones. Se impedirán los cambios bruscos de dirección y se utilizarán piezas especiales adecuadas. Se impedirá el enfrentamiento de dos ramales sobre una misma tubería colectiva. Se sujetarán mediante bridas o ganchos dispuestos cada 70 cm para tubos de diámetro no superior a 5 cm y cada 50 cm para diámetros superiores. Cuando la sujeción se realice a paramentos verticales, estos tendrán un espesor mínimo de 9 cm. Las abrazaderas de cuelgue de los forjados llevarán forro interior elástico y serán regulables para darles la pendiente adecuada. Para tuberías empotradas se aislarán para impedir corrosiones, aplastamientos o fugas. Igualmente, no quedarán sujetas a la obra con elementos rígidos tales como yesos o morteros. Si se utilizaran tuberías de gres, por la agresividad de las aguas, la sujeción no será rígida, evitando los morteros y utilizando en su lugar un cordón embreado y el resto relleno de asfalto. Los pasos a través de forjados, o de cualquier elemento estructural, se harán con contratubo de material adecuado, con una holgura mínima de 1 cm, que se retacará con masilla asfáltica o material elástico.

Unión de la bajante a la arqueta: se realizará mediante un manguito deslizante arenado previamente y recibido a la arqueta. Este arenado permitirá ser recibido con mortero de cemento en la arqueta, garantizando de esta forma una unión estanca. Si la distancia de la bajante a la arqueta de pie de bajante es larga, se colocará el tramo de tubo entre ambas sobre un soporte adecuado que no limite el movimiento de este, para evitar que funcione como ménsula.

Si las arquetas son fabricadas in situ, podrán ser construidas con fábrica de ladrillo macizo de medio pie de espesor, enfoscada y bruñida interiormente, se apoyarán sobre una solera de hormigón de 10 cm de espesor y se cubrirán con una tapa de hormigón prefabricado de 5 cm de espesor. El espesor de las realizadas con hormigón será de 10 cm. La tapa será hermética con junta de goma para impedir el paso de olores y gases. Los encuentros de las paredes laterales se deberán realizar a media caña, para impedir el depósito de materias sólidas en las esquinas. Igualmente, se conducirán las aguas entre la entrada y la salida mediante medias cañas realizadas sobre cama de hormigón formando pendiente.

Ventilaciones primarias: irán provistas del correspondiente accesorio estándar que garantice la estanquidad permanente del remate entre impermeabilizante y tubería. En las bajantes mixtas o residuales, que vayan dotadas de columna de ventilación paralela, ésta se montará lo más próxima posible a la bajante; para la interconexión entre ambas se utilizarán accesorios estándar del mismo material de la bajante, que garanticen la absorción de las distintas dilataciones que se produzcan en las dos conducciones, bajante y ventilación. Dicha interconexión se realizará en cualquier caso, en el sentido inverso al del flujo de las aguas, para evitar que éstas penetren en la columna de ventilación. Los pasos a través de forjados se harán en idénticas condiciones que para las bajantes. La ventilación terciaria se conectará a una distancia del cierre hidráulico entre 2 y 20 veces el diámetro de la tubería. Se realizará en sentido ascendente o en todo caso horizontal por una de las paredes del local húmedo. Las válvulas de aireación se montarán entre el último y el penúltimo aparato, y por encima, de 1 a 2 m, del nivel del flujo de los aparatos. Se colocarán en un lugar con ventilación y accesible. La unión podrá ser por presión con junta de caucho o sellada con silicona. El entronque con la bajante se mantendrá libre de conexiones de desagüe a una distancia igual o mayor que 1 m a ambos lados.

Se situará un tapón de registro en cada entronque y en tramos rectos cada 15 m, que se instalarán en la mitad superior de la tubería.

En los cambios de dirección se situarán codos de 45° con registro roscado.

La separación entre abrazaderas será función de la flecha máxima admisible por el tipo de tubo, siendo:

En tubos de PVC y para todos los diámetros, 3 cm.

En tubos de fundición, y para todos los diámetros, 3 mm.

Aunque se deberá verificar la flecha máxima citada, se incluirán abrazaderas cada 1,50 m, para todo tipo de tubos, y la red quedará separada de la cara inferior del forjado un mínimo de 5 cm. Estas abrazaderas, con las que se sujetarán al forjado, serán de hierro galvanizado y dispondrán de forro interior elástico, siendo regulables para darles la pendiente deseada. Se dispondrán sin apriete en las gargantas de cada accesorio, estableciéndose de ésta forma los puntos fijos; los restantes soportes serán deslizantes y soportarán únicamente la red. Cuando la generatriz superior del tubo quede a más de 25 cm del forjado que la sustenta, todos los puntos fijos de anclaje de la instalación se harán mediante silletas o trapecios de fijación, por medio de tirantes anclados al forjado en ambos sentidos, (aguas arriba y aguas abajo), del eje de la conducción, para impedir el desplazamiento de dichos puntos por pandeo del soporte. En todos los casos se instalarán los absorbedores de dilatación precisos. En tuberías encoladas se utilizarán manguitos de dilatación o uniones mixtas (encoladas con juntas de goma) cada 10 m. La tubería principal se prolongará 30 cm desde la primera toma para resolver posibles obturaciones. Los pasos a través de elementos de fábrica se harán con contra-tubo de algún material adecuado, con las holguras correspondientes, según se ha indicado para las bajantes.

En la unión de los distintos tramos de tubos dentro de las zanjas, se tendrá en cuenta la compatibilidad de materiales y sus tipos de unión:

Para tuberías de PVC, no se admitirán las uniones fabricadas mediante soldadura o pegamento de diversos elementos, las uniones entre tubos serán de enchufe o cordón con junta de goma, o pegado mediante adhesivos.

Para tuberías de hormigón, las uniones serán mediante corchetes de hormigón en masa.

Se tomarán las medidas adecuadas cuando exista la posibilidad de invasión de la red por raíces de las plantaciones inmediatas a ésta, como por ejemplo colocar mallas de geotextil. Los tubos se apoyarán en toda su longitud sobre un lecho de material granular (arena/grava) o tierra exenta de piedras (grueso mínimo de 10 + diámetro exterior/ 10 cm). Cuando se trate de terrenos poco consistentes, la base será un lecho de hormigón de 15 cm en toda su longitud y sobre él se extenderá el lecho de material granular. Se compactarán los laterales y se dejarán al descubierto las uniones hasta haberse realizado las pruebas de estanquidad. El relleno se realizará por capas de 10 cm, compactando, hasta 30 cm del nivel superior en que se realizará un último vertido y la compactación final.

Tuberías de materiales plásticos: el lecho de apoyo se interrumpirá reservando unos nichos en la zona donde irán situadas las juntas de unión. Una vez situada la tubería, se rellenarán los flancos para impedir que queden huecos y se compactarán los laterales hasta el nivel del plano horizontal que pasa por el eje del tubo. Se utilizará relleno que no contenga piedras o terrones de más de 3 cm de diámetro y tal que el material pulverulento, (diámetro inferior a 0,1 mm), no supere el 12%. Se proseguirá el relleno de los laterales hasta 15 cm por encima del nivel de la clave del tubo y se compactará nuevamente. La compactación de las capas sucesivas se realizará por capas no superiores a 30 cm y se utilizará material exento de piedras de diámetro superior a 1 cm.

Depósito acumulador de aguas residuales: a fin de evitar malos olores será de construcción estanca y contará con una tubería de ventilación con un diámetro igual a la mitad del de acometida y de al menos 8 cm. Será, de planta circular, preferiblemente, para impedir la acumulación de depósitos sólidos. Entre el nivel máximo del agua en el depósito y la generatriz inferior de la tubería de acometida, deberá quedar un mínimo de 10 cm. El fondo del tanque deberá tener una pendiente mínima del 25%. Cuando se utilicen bombas de tipo sumergible, se alojarán en una fosa para reducir la cantidad de agua que queda por debajo de la boca de aspiración.

Para controlar la marcha y parada de la bomba se utilizarán interruptores de nivel, instalados en los niveles alto y bajo respectivamente. Se instalará además un nivel de alarma por encima del nivel superior y otro de seguridad por debajo del nivel mínimo. Cuando exista riesgo de flotación de los equipos, éstos se fijarán a su alojamiento para impedir dicho riesgo.

Fosa seca, se construirá de tal manera que haya, al menos, 60 cm alrededor y por encima de las partes o componentes que puedan necesitar mantenimiento. Presentará ventilación adecuada, iluminación mínima de 200 lux y un sumidero de al menos 10 cm de diámetro.

Se dispondrán llaves de corte en la entrada del equipo, en la salida y después de la válvula de retención. No se realizará conexión alguna en la tubería de descarga del sistema. La tubería de descarga no se conectará a bajante de cualquier tipo. La conexión con el colector de desagüe se hará siempre por gravedad. En la tubería de descarga no se colocarán válvulas de aireación.

Todas las conexiones de las tuberías del sistema de bombeo y elevación estarán dotadas de los elementos precisos para la no transmisión de ruidos y vibraciones. El depósito de recepción que contenga residuos fecales no estará integrado en la estructura del edificio.

CONDICIONES PREVIAS A SU REALIZACIÓN DE UNIDADES DE OBRA

PROYECTO DE ADECUACIÓN DE LOCAL DESTINADO A HELADERÍA Y PASTELERÍA, SITO EN CALLE MÁRQUEZ MÉNITO,

PI: 00, Pt: 13, CENTRO COMERCIAL, URB. EL SANTISCAL, ARCOS DE LA FRONTERA, CÁDIZ



Soporte

Se procederá a localizar las canalizaciones existentes y se realizará un replanteo de la canalización a realizar, con el trazado de los niveles de la misma.

Los soportes de la instalación de saneamiento según los diferentes tramos de la misma serán:

Zanjas realizadas en el terreno.

Paramentos verticales (espesor mínimo 1/2 pie).

Forjados.

En los forjados se habrán dejado los huecos precisos para el paso de conducciones y bajantes, así como los pasatubos en los elementos, según lo especificado en proyecto.

TOLERANCIAS ADMISIBLES DE UNIDADES DE OBRA

No serán admitidas desviaciones superiores al 10%, respecto a los valores de proyecto.

CONDICIONES DE TERMINACIÓN DE UNIDADES DE OBRA

Una vez finalizada la instalación se informará a la Dirección Facultativa. El técnico emitirá los certificados y/o documentación de la instalación conforme a la Reglamentación vigente.

CONDICIONES DE CONSERVACIÓN Y MANTENIMIENTO DE UNIDADES DE OBRA

Se revisará que se encuentren cerradas todas las conexiones de los desagües que vayan a conectarse a la red de alcantarillado y se tapanán todas las arquetas para impedir caídas de personas, materiales y objetos.

No se utilizará la instalación para la evacuación de otro tipo de residuos que no sean aguas residuales o pluviales.

Se consultará a la Dirección Facultativa en el caso de observar alguna anomalía, esta evaluará su importancia y dictaminará la solución a adoptar si fuera necesario.

PROYECTO DE ADECUACIÓN DE LOCAL DESTINADO A HELADERÍA Y PASTELERÍA, SITO EN CALLE MARQUES MERITO,
Pl: 00, Pt: 13, CENTRO COMERCIAL, URB. EL SANTISCAL, ARCOS DE LA FRONTERA, 2021-01434



CONTROL DE EJECUCIÓN, ENSAYOS Y PRUEBAS DE UNIDADES DE OBRA

Control de ejecución

-Desagües de aparatos:

Sifones individuales en aparatos sanitarios y conexión a los aparatos.

Botes sifónicos (en su caso). Conexión y tapa.

Sifones registrables en desagües de aparatos de bombeo (lavadoras...)

Pendientes de la red horizontal. Conexión a bajantes.

Distancia máxima de inodoros a bajantes. Conexión del aparato a bajante.

-Sumideros:

Replanteo. Nº de unidades. Tipo.

Colocación. Impermeabilización, solapos.

Cierre hidráulico. Conexión. Rejilla.

-Bajantes:

Material y diámetro especificados.

Existencia de pasatubos y sellado a través de forjados.

Dos fijaciones mediante abrazaderas, por cada tubo.

Protección en zona de posible impacto.

Remate de ventilación. Se prolonga por encima de la cubierta la longitud especificada.

La ventilación de bajantes no estará asociada a otros conductos de ventilación de locales (tipo Shunt).

-Red horizontal:

-Conducciones enterradas:

Zanjas de saneamiento. Profundidad. Lecho de apoyo de tubos. Pendientes. Relleno.

Tubos. Material y diámetro según especificaciones. Conexión de tubos y arquetas. Sellado.

Pozo de registro y arquetas:

Disposición, material y dimensiones según especificaciones. Tapas de registro.

Acabado interior. Conexiones a los tubos. Sellado.

-Conducciones suspendidas:

Material y diámetro según especificaciones. Registros.

Sujeción con bridas o ganchos al forjado (cada 70 cm). Pendientes.

Juntas estancas.

Pasatubos y sellado en el paso a través de muros.

Red de desagües:

-Ventilación:

Conducciones verticales:

Disposición: tipos y secciones según especificaciones. Correcta colocación y unión entre piezas.

Aplomado; se comprobará la verticalidad.

Sustentación: correcta sustentación de cada nivel de forjado. Sistema de apoyo.

Aislamiento térmico: espesor especificado. Continuidad del aislamiento.

Aspirador estático: altura sobre cubierta. Distancia a otros elementos.

Fijación. Arriostramiento, en su caso.

Conexiones individuales:

Derivaciones: Correcta colocación de la rejilla. Correcta conexión con pieza especial de derivación.

No se admitirán falseos interrumpidos en los falsos techos o pasos de tuberías no selladas. De realizarse se pondrá

especial cuidado en no interrumpirlos en todo su recorrido,

desde el suelo hasta el forjado superior.

Ensayos y pruebas

Se harán pruebas de estanquidad, atendiendo a lo especificado en el CTE DB HS 5, apartado 5.6.

CRITERIOS DE MEDICIÓN Y VALORACIÓN DE UNIDADES DE OBRA

El criterio de medición y valoración será el que se especifique en el texto de cada partida, en el caso de que no venga recogido se seguirán los siguientes criterios:

-Canalizaciones:

ml, incluso solera y anillado de juntas, relleno y compactado. Totalmente terminado.

-Conductos y guardacaños:

ml, incluso uniones, accesorios y ayudas de albañilería.

Tanto para la red horizontal como de la vertical, en el caso de colectores enterrados no se incluirá la excavación ni relleno de zanjas.

-Conductos de la instalación de ventilación:

ml, incluida la parte proporcional de piezas especiales, rejillas, capa de aislamiento a nivel de forjado, medida la longitud desde el arranque del conducto hasta la parte inferior del aspirador estático.

-Conductos de la instalación de ventilación de piezas prefabricadas:

ud.

-Canalizaciones y zanjas filtrantes:

ml, de igual sección totalmente colocadas y ejecutadas, respectivamente.

-Filtros de arena:

-m2 con igual profundidad, totalmente terminado.

-Resto de elementos de la instalación (sumideros, desagües, arquetas, botes sifónicos, etc.):

ud, incluyendo todos los accesorios y conexiones precisos para su correcto funcionamiento. Totalmente colocada y comprobada.

MEDIDAS PARA ASEGURAR LA COMPATIBILIDAD ENTRE PRODUCTOS, ELEMENTOS Y SISTEMAS CONSTRUCTIVOS DE UNIDADES DE OBRA

Para prevenir el fenómeno electroquímico de la corrosión galvánica entre metales con diferente potencial, se adoptarán las siguientes medidas:

Se evitará colocar dos metales de distinto potencial en contacto, de no ser posible impedir el contacto entre dos metales, se elegirán metales próximos en la serie galvánica. Aislar eléctricamente los metales con diferente potencial.

Impedir el acceso de agua y oxígeno a la zona de unión de los dos metales.

En los tramos de las derivaciones interiores, los conductos no se fijarán a la obra con elementos rígidos (morteros, yesos).

Se considerará la compatibilidad de materiales y sus tipos de unión:

Tuberías de PVC, no se admitirán las uniones fabricadas mediante soldadura o pegamento de diversos elementos, las uniones entre tubos serán de enchufe o cordón con junta de goma, o pegado mediante adhesivos.

Tuberías de hormigón, las uniones serán mediante corchetes de hormigón en masa.

Conforme al CTE DB HS 4, apartado 6.3.1:

Para los tubos de acero galvanizado se considerarán agresivas las aguas no incrustantes con contenidos de ión cloruro superiores a 250 mg/l. Para los tubos de acero galvanizado las condiciones límites del agua a transportar, a partir de las cuales será preciso un tratamiento serán las de la tabla 6.1. Para las tuberías de acero inoxidable las calidades del mismo se seleccionarán en función del contenido de cloruros disueltos en el agua. Cuando éstos no sobrepasen los 200 mg/l se puede utilizar el AISI- 304. Para concentraciones superiores es preciso utilizar el AISI-316.

Conforme al CTE DB HS 4, apartado 6.3.2:

Se impedirá el acoplamiento de tuberías y elementos de metales con diferentes valores de potencial electroquímico excepto cuando según el sentido de circulación del agua se instale primero el de menor valor. Se podrán acoplar al

PROYECTO DE ADECUACIÓN DE LOCAL DESTINADO A HELADERÍA Y PASTELERÍA, SITO EN CALLE MARQUES MÉRITO,

PI: 00, Pt: 13, CENTRO COMERCIAL, URB. EL SANTISCAL, ARCOS DE LA FRONTERA, CÁDIZ

22 abr 2021

2021-01434

COAATC
Colegio Oficial de Aparejadores
y Arquitectos Técnicos de Cádiz



acero galvanizado elementos de acero inoxidable. En las vainas pasamuros, se interpondrá un material plástico para impedir contactos inconvenientes entre distintos materiales. Para los tramos de las derivaciones interiores, los conductos no deberán quedar sujetos a la obra con elementos rígidos (morteros, yesos). Si se utilizara tubería de gres (debido a existencia de aguas residuales muy agresivas), la sujeción no será rígida, evitando los morteros y utilizando en su lugar un cordón embreado y el resto relleno de asfalto. La derivación o manguetón del inodoro que atraviese un paramento o forjado, no se sujetará con mortero, sino a través de pasatubos, o sellando el intersticio entre obra y conducto con material elástico. Cualquier paso de tramos de la red a través de elementos estructurales dejará una holgura a rellenar con material elástico. Válvulas de desagüe: en su montaje se evitará la manipulación de las mismas, quedando prohibida unión con enmasillado. Cuando el tubo sea de polipropileno, no se utilizará líquido soldador. Se deberán proteger las tuberías de fundición enterradas en terrenos particularmente agresivos. Se podrá impedir la acción de este tipo de terrenos mediante la aportación de tierras químicamente neutras o de reacción básica (por adición de cal), empleando tubos con revestimientos especiales y empleando protecciones exteriores mediante fundas de film de polietileno. En este último caso, se utilizará tubo de PE de 0,2 mm de espesor y de diámetro superior al tubo de fundición. Como complemento, se utilizará alambre de acero con recubrimiento plastificado y tiras adhesivas de film de PE de unos 50 mm de ancho. En redes de pequeña evacuación para tuberías empotradas se gislarán para impedir corrosiones, aplastamientos o fugas. Igualmente, no quedarán sujetas a la obra con elementos rígidos tales como yesos o morteros. Si se utilizara tuberías de gres, por la agresividad de las aguas, la sujeción no será rígida, evitando los morteros y utilizando en su lugar un cordón embreado y el resto relleno de asfalto.

PROYECTO DE ADECUACIÓN DE LOCAL DESTINADO A HELADERÍA Y PASTELERÍA, SITO EN CALLE MARQUES MÉRITO,
PI: 00, Pt: 13, CENTRO COMERCIAL, URB. EL SANTISCAL, ARCOS DE LA FRONTERA, Cádiz



VERIFICACIONES Y PRUEBAS DE SERVICIO

Toda la documentación: certificados, boletines y documentación adicional exigida por la Administración competente.

Artículo: E20X INSTALACIONES COMPLETAS ABASTECIMIENTO+EVACUACIÓN

E20X

CARACTERÍSTICAS TÉCNICAS Y CONDICIONES DE SUMINISTRO Y RECEPCIÓN DE MATERIALES

La red de evacuación de agua estará formada por los siguientes elementos:

- Válvulas de desagüe. Las rejillas de todas las válvulas serán de latón cromado o de acero inoxidable, excepto en fregaderos en los que serán precisamente de acero inoxidable.
- Cierres hidráulicos, como: sifones individuales, botes sifónicos, sumideros sifónicos, arquetas sifónicas.
- Redes de pequeña evacuación.
- Calderetas o cazoletas y sumideros.
- Bajantes y canalones.
- Colectores, los cuales podrán ser colgados o enterrados.
- Los elementos de conexión.
- Arquetas dispuestas sobre cimiento de hormigón, con tapa practicable. Los tipos de arquetas pueden ser: a pie de bajante, de paso, de registro y de trasdós. Separador de grasas.
- Subsistemas de ventilación.
- Ventilación primaria.
- Ventilación secundaria.
- Ventilación terciaria.
- Ventilación con válvulas de aireación-ventilación.
- Elementos especiales.
- Válvulas antirretorno de seguridad.
- Sistema de bombeo y elevación.
- Depuración.
- Fosa séptica.
- Fosa de decantación-digestión.
- Características de los materiales para la instalación:
- Impermeabilidad total a líquidos y gases.
- Suficiente resistencia a las cargas externas.
- Resistencia a la fuerte agresividad de las aguas a evacuar.
- Flexibilidad para poder absorber sus movimientos.
- Resistencia a la abrasión.
- Resistencia a la corrosión.
- Lisura interior.
- Absorción de ruidos, producidos y transmitidos.
- Las bombas tendrán un diseño que garantice una protección adecuada contra las materias sólidas en suspensión en el agua. Deberán ser de regulación automática, que no se obstruyan fácilmente, y siempre que sea posible se someterán las aguas negras a un tratamiento previo antes de bombearlas.
- Estos sistemas deberán estar dotados de una tubería de ventilación capaz de descargar adecuadamente el aire del depósito de recepción.
- El material utilizado en la construcción de las fosas sépticas deberá ser impermeable y resistente a la corrosión.
- Se deberá comprobar la documentación de suministro y asegurarse que lo suministrado corresponde con los materiales del proyecto, a las ordenes de la Dirección Facultativa y que cumplen la normativa que le sea de aplicación:
- Accesorios de desagüe: defectos superficiales. Diámetro del desagüe. Diámetro exterior de la brida. Tipo. Estanquidad.
- Marca del fabricante. Norma a la que se ajusta.
- Desagües sin presión hidrostática: estanquidad al agua: sin fuga. Estanquidad al aire: sin fuga. Ciclo de temperatura elevada: sin fuga antes y después del ensayo. Marca del fabricante. Diámetro nominal. Espesor de pared mínimo. Material. Código del área de aplicación. Año de fabricación.
- Comportamiento funcional en clima frío.
- Se rechazarán las piezas que hayan sufrido daños durante el transporte, que presentaren defectos o que no cumplan las especificaciones de proyecto.

CONDICIONES DE CONSERVACIÓN, ALMACENAMIENTO Y MANIPULACIÓN DE MATERIALES

Los materiales se almacenarán en lugar protegido de agentes meteorológicos, libre de humedad, alejado de peligros de impacto. Se evitará el contacto con el terreno. Se seguirán las instrucciones del fabricante y se mantendrán en sus embalajes originales.

CONTROL DE RECEPCIÓN DE MATERIALES

El control de recepción tiene por objeto comprobar que las características técnicas de los productos, equipos y sistemas suministrados satisfacen lo exigido en el proyecto. Este control comprenderá el control de la documentación de los suministros, realizado de acuerdo con el artículo 7.2.1 del CTE (incluso el marcado CE y la Declaración de Prestaciones, cuando sea pertinente), el control mediante distintivos de calidad o evaluaciones técnicas de idoneidad, según el artículo 7.2.2 del CTE y el control mediante ensayos, conforme al artículo 7.2.3.

Los materiales cumplirán con lo especificado en el Reglamento Europeo de Productos de Construcción (RPC) 305/2011. Se atenderá a la última publicación en el B.O.E. del listado completo de la Normas Armonizadas de Productos de Construcción.

CARACTERÍSTICAS TÉCNICAS Y PROCESO DE EJECUCIÓN DE UNIDADES DE OBRA**Ejecución**

Las válvulas de desagüe y su interconexión se efectuará con conexiones mediante juntas mecánicas con tuerca y junta tórica, se prohíbe la unión mediante masilla. No se utilizará líquido soldador cuando el tubo sea de polipropileno. Los sifones individuales se instalarán lo más cerca posible de la válvula de descarga del aparato sanitario o en el mismo aparato sanitario. Tanto los sifones individuales como los botes sifónicos serán accesibles en todos los casos, y siempre desde el propio local en que se encuentren instalados. Los cierres hidráulicos no quedarán tapados u ocultos por tabiques, forjados, etc., que dificulten o imposibiliten su acceso y mantenimiento. Cuando el manguetón del inodoro sea de plástico, se acoplará al desagüe del aparato por medio de un sistema de junta de caucho de sellado hermético.

Los botes sifónicos serán registrables mediante tapa de cierre hermético, estanque al aire y al agua, y quedarán enrasados con el pavimento. A botes sifónicos que recojan desagües de urinarios no se podrán conectar desagües procedentes de ningún otro tipo de aparato sanitario. La conexión de los ramales de desagüe al bote sifónico se realizará a una altura mínima de 2 cm y el tubo de salida como mínimo a 5 cm, formando así un cierre hidráulico. La conexión del tubo de salida a la bajante no se realizará a un nivel inferior al de la boca del bote para impedir la pérdida del sello hidráulico.

PROYECTO DE ADECUACIÓN DE LOCAL DESTINADO A HELADERÍA Y PASTELERÍA, SITO EN CALLE MARQUES MERITO,

PI: 00, Pt: 13, CENTRO COMERCIAL, URB. EL SANTISCAL, ARCOS DE LA FRONTERA, CÁDIZ



La caldereta se instalará en paralelo con la bajante, para poder garantizar el funcionamiento de la columna de ventilación, tanto en las bajantes mixtas como en las bajantes de pluviales. El sumidero sifónico tendrá un diámetro superior a 1,5 veces el diámetro de la bajante a la que desagua y se dispondrá a una distancia de la bajante inferior o igual a 5 m, garantizándose que en ningún punto de la cubierta se supera una altura de 15 cm de hormigón de pendiente.

Canalones: Generalmente y salvo las siguientes especificaciones, se dispondrán con una pendiente mínima de 0,5%, hacia el exterior.

Ejecución según el material:

Canalones de zinc, se soldarán las piezas en todo su perímetro, las abrazaderas a las que se sujetará la chapa, se deberá ajustar a la forma de la misma y serán de pletina de acero galvanizado. Se colocarán estos elementos de sujeción a una distancia máxima de 50 cm e irá remetido al menos 1,5 cm de la línea de tejas del alero.

Canalones de plástico, se puede establecer una pendiente mínima de 0,16%. En estos canalones se unirán los diferentes perfiles con manguito de unión con junta de goma. La separación máxima entre ganchos de sujeción no excederá de 1 m, dejando espacio para las bajantes y uniones, aunque en zonas de nieve dicha distancia se reducirá a 70 cm. Todos sus accesorios deberán llevar una zona de dilatación de al menos 1 cm. La conexión de canalones al colector general de la red vertical aneja, en su caso, se hará a través de sumidero sifónico.

Bajantes: deberán quedar aplomadas y fijadas a la obra, mediante abrazaderas de fijación, en la zona de la embocadura, para que cada tramo de tubo sea autoportante, y una abrazadera de guiado en las zonas intermedias. La distancia entre abrazaderas deberá ser de 15 veces el diámetro. Presentarán un espesor mínimo de 12 mm, con

elementos de agarre al menos entre forjados. Se mantendrán separadas de los paramentos. Cuando se trate de edificios de más de 10 plantas, se deberá interrumpir la verticalidad de la bajante con el fin de disminuir el posible impacto de caída, esta desviación deberá preverse con piezas especiales o escudos de protección de la bajante y el ángulo de la desviación con la vertical deberá ser superior a 60°, para impedir posibles atascos. El reforzamiento se realizará con elementos de políester aplicados in situ.

Las redes serán estancas y no presentarán exudaciones ni estarán expuestas a obstrucciones. Se impedirán los cambios bruscos de dirección y se utilizarán piezas especiales adecuadas. Se impedirá el enfrentamiento de dos ramales sobre una misma tubería colectiva. Se sujetarán mediante bridas o ganchos dispuestos cada 70 cm para tubos de diámetro no superior a 5 cm y cada 50 cm para diámetros superiores. Cuando la sujeción se realice a paramentos

verticales, estos tendrán un espesor mínimo de 9 cm. Las abrazaderas de cuelgue de los forjados llevarán forro interior elástico y serán regulables para darles la pendiente adecuada. Para tuberías empotradas se aislarán para impedir corrosiones, aplastamientos o fugas. Igualmente, no quedarán sujetas a la obra con elementos rígidos tales como yesos o morteros. Si se utilizaran tuberías de grés, por la agresividad de las aguas, la sujeción no será rígida, evitando los morteros y utilizando en su lugar un cordón embreado y el resto relleno de asfalto. Los pasos a través de forjados, o de cualquier elemento estructural, se harán con contratubo de material adecuado, con una holgura mínima de 1 cm, que se refacará con masilla asfáltica o material elástico.

PROYECTO DE ADECUACIÓN DE LOCAL DESTINADO A HELADERÍA Y PASTELERÍA, SITO EN CALLE MARQUES MERITO,

PI: 00, Pt: 13, CENTRO COMERCIAL, URB. EL SANTISCAL, ARCOS DE LA FRONTERA, CÁDIZ



Unión de la bajante a la arqueta: se realizará mediante un manguito deslizante arenado previamente y recibido a la arqueta. Este arenado permitirá ser recibido con mortero de cemento en la arqueta, garantizando de esta forma una unión estanca. Si la distancia de la bajante a la arqueta de pie de bajante es larga, se colocará el tramo de tubo entre ambas sobre un soporte adecuado que no limite el movimiento de este, para evitar que funcione como ménsula.

Si las arquetas son fabricadas in situ, podrán ser construidas con fábrica de ladrillo macizo de medio pie de espesor, enfoscada y bruñida interiormente, se apoyarán sobre una solera de hormigón de 10 cm de espesor y se cubrirán con una tapa de hormigón prefabricado de 5 cm de espesor. El espesor de las realizadas con hormigón será de 10 cm. La tapa será hermética con junta de goma para impedir el paso de olores y gases. Los encuentros de las paredes laterales se deberán realizar a media caña, para impedir el depósito de materias sólidas en las esquinas. Igualmente, se conducirán las aguas entre la entrada y la salida mediante medias cañas realizadas sobre cama de hormigón formando pendiente.

Ventilaciones primarias: irán provistas del correspondiente accesorio estándar que garantice la estanquidad permanente del remate entre impermeabilizante y tubería. En las bajantes mixtas o residuales, que vayan dotadas de columna de ventilación paralela, ésta se montará lo más próxima posible a la bajante; para la interconexión entre ambas se utilizarán accesorios estándar del mismo material de la bajante, que garanticen la absorción de las distintas dilataciones que se produzcan en las dos conducciones, bajante y ventilación. Dicha interconexión se realizará en cualquier caso, en el sentido inverso al del flujo de las aguas, para evitar que éstas penetren en la columna de ventilación. Los pasos a través de forjados se harán en idénticas condiciones que para las bajantes. La ventilación terciaria se conectará a una distancia del cierre hidráulico entre 2 y 20 veces el diámetro de la tubería. Se realizará en sentido ascendente o en todo caso horizontal por una de las paredes del local húmedo. Las válvulas de aireación se montarán entre el último y el penúltimo aparato, y por encima, de 1 a 2 m, del nivel del flujo de los aparatos. Se colocarán en un lugar con ventilación y accesible. La unión podrá ser por presión con junta de caucho o sellada con silicona. El entronque con la bajante se mantendrá libre de conexiones de desagüe a una distancia igual o mayor que 1 m a ambos lados.

Se situará un tapón de registro en cada entronque y en tramos rectos cada 15 m, que se instalarán en la mitad superior de la tubería.

En los cambios de dirección se situarán codos de 45°, con registro roscado.

La separación entre abrazaderas será función de la flecha máxima admisible por el tipo de tubo, siendo:

En tubos de PVC y para todos los diámetros, 3 cm.

En tubos de fundición, y para todos los diámetros, 3 mm.

Aunque se deberá verificar la flecha máxima citada, se incluirán abrazaderas cada 1,50 m, para todo tipo de tubos, y la red quedará separada de la cara inferior del forjado un mínimo de 5 cm. Estas abrazaderas, con las que se sujetarán al forjado, serán de hierro galvanizado y dispondrán de forro interior elástico, siendo regulables para darles la pendiente deseada. Se dispondrán sin apriete en las gargantas de cada accesorio, estableciéndose de ésta forma los puntos fijos; los restantes soportes serán deslizantes y soportarán únicamente la red. Cuando la generatriz superior del tubo quede a más de 25 cm del forjado que la sustenta, todos los puntos fijos de anclaje de la instalación se harán mediante silleteros o trapecios de fijación, por medio de tirantes anclados al forjado en ambos sentidos, (aguas arriba y aguas abajo), del eje de la conducción, para impedir el desplazamiento de dichos puntos por pandeo del soporte. En todos los casos se instalarán los absorbedores de dilatación precisos. En tuberías encoladas se utilizarán manguitos de dilatación o uniones mixtas (encoladas con juntas de goma) cada 10 m. La tubería principal se prolongará 30 cm desde la primera toma para resolver posibles obturaciones. Los pasos a través de elementos de fábrica se harán con contra-tubo de algún material adecuado, con las holguras correspondientes, según se ha indicado para las bajantes.

En la unión de los distintos tramos de tubos dentro de las zanjas, se tendrá en cuenta la compatibilidad de materiales y sus tipos de unión:

Para tuberías de PVC, no se admitirán las uniones fabricadas mediante soldadura o pegamento de diversos elementos, las uniones entre tubos serán de enchufe o cordón con junta de goma, o pegado mediante adhesivos.

Para tuberías de hormigón, las uniones serán mediante corchetes de hormigón en masa.

Se tomarán las medidas adecuadas cuando exista la posibilidad de invasión de la red por raíces de las plantaciones inmediatas a ésta, como por ejemplo colocar mallas de geotextil. Los tubos se apoyarán en toda su longitud sobre un lecho de material granular (arena/grava) o tierra exenta de piedras (grueso mínimo de 10 + diámetro exterior/ 10 cm). Cuando se trate de terrenos poco consistentes, la base será un lecho de hormigón de 15 cm en toda su longitud y sobre él se extenderá el lecho de material granular. Se compactarán los laterales y se dejarán al descubierto las uniones hasta haberse realizado las pruebas de estanquidad. El relleno se realizará por capas de 10 cm, compactando, hasta 30 cm del nivel superior en que se realizará un último vertido y la compactación final.

Tuberías de materiales plásticos: el lecho de apoyo se interrumpirá reservando unos nichos en la zona donde irán situadas las juntas de unión. Una vez situada la tubería, se rellenarán los flancos para impedir que queden huecos y se compactarán los laterales hasta el nivel del plano horizontal que pasa por el eje del tubo. Se utilizará relleno que no contenga piedras o terrones de más de 3 cm de diámetro y tal que el material pulverulento, (diámetro inferior a 0,1 mm), no supere el 12%. Se proseguirá el relleno de los laterales hasta 15 cm por encima del nivel de la clave del tubo y se compactará nuevamente. La compactación de las capas sucesivas se realizará por capas no superiores a 30 cm y se utilizará material exento de piedras de diámetro superior a 1 cm.

Depósito acumulador de aguas residuales: a fin de evitar malos olores será de construcción estanca y contará con una tubería de ventilación con un diámetro igual a la mitad del de acometida y de al menos 8 cm. Será, de planta circular, preferiblemente, para impedir la acumulación de depósitos sólidos. Entre el nivel máximo del agua en el depósito y la generatriz inferior de la tubería de acometida, deberá quedar un mínimo de 10 cm. El fondo del tanque deberá tener una pendiente mínima del 25%. Cuando se utilicen bombas de tipo sumergible, se alojarán en una fosa para reducir la cantidad de agua que queda por debajo de la boca de aspiración.

Para controlar la marcha y parada de la bomba se utilizarán interruptores de nivel, instalados en los niveles alto y bajo respectivamente. Se instalará además un nivel de alarma por encima del nivel superior y otro de seguridad por debajo del nivel mínimo. Cuando exista riesgo de flotación de los equipos, éstos se fijarán a su alojamiento para impedir dicho riesgo.

Fosa seca, se construirá de tal manera que haya, al menos, 60 cm alrededor y por encima de las partes o componentes que puedan necesitar mantenimiento. Presentará ventilación adecuada, iluminación mínima de 200 lux y un sumidero de al menos 10 cm de diámetro.

Se dispondrán llaves de corte en la entrada del equipo, en la salida y después de la válvula de retención. No se realizará conexión alguna en la tubería de descarga del sistema. La tubería de descarga no se conectará a bajante de cualquier tipo. La conexión con el colector de desagüe se hará siempre por gravedad. En la tubería de descarga no se colocarán válvulas de aireación.

Todas las conexiones de las tuberías del sistema de bombeo y elevación estarán dotadas de los elementos precisos para la no transmisión de ruidos y vibraciones. El depósito de recepción que contenga residuos fecales no estará integrado en la estructura del edificio.

CONDICIONES PREVIAS A SU REALIZACIÓN DE UNIDADES DE OBRA

Soporte

Se procederá a localizar las canalizaciones existentes y se realizará un replanteo de la canalización a realizar, con el trazado de los niveles de la misma.

Los soportes de la instalación de saneamiento según los diferentes tramos de la misma serán:

Zanjas realizadas en el terreno.

Paramentos verticales (espesor mínimo 1/2 pie).

Forjados.

En los forjados se habrá dejado los huecos precisos para el paso de conducciones y bajantes, así como los pasatubos en los elementos, según lo especificado en proyecto.

PROYECTO DE ADECUACIÓN DE LOCAL DESTINADO A HELADERÍA Y PASTELERÍA, SITO EN CALLE MÁRQUEZ MÉNTO,

Pl: 00, Pt: 13, CENTRO COMERCIAL, URB. EL SANTISCAL, ARCOS DE LA FRONTERA, CÁDIZ



TOLERANCIAS ADMISIBLES DE UNIDADES DE OBRA

No serán admitidas desviaciones superiores al 10%, respecto a los valores de proyecto.

CONDICIONES DE TERMINACIÓN DE UNIDADES DE OBRA

Una vez finalizada la instalación se informará a la Dirección Facultativa. El técnico emitirá los certificados y/o documentación de la instalación conforme a la Reglamentación vigente.

CONDICIONES DE CONSERVACIÓN Y MANTENIMIENTO DE UNIDADES DE OBRA

Se revisará que se encuentren cerradas todas las conexiones de los desagües que vayan a conectarse a la red de alcantarillado y se taparán todas las arquetas para impedir caídas de personas, materiales y objetos.

No se utilizará la instalación para la evacuación de otro tipo de residuos que no sean aguas residuales o pluviales.

Se consultará a la Dirección Facultativa en el caso de observar alguna anomalía, esta evaluará su importancia y dictaminará la solución a adoptar si fuera necesario.

CONTROL DE EJECUCIÓN, ENSAYOS Y PRUEBAS DE UNIDADES DE OBRA

Control de ejecución

-Desagüe de aparatos:

Sifones individuales en aparatos sanitarios y conexión a los aparatos.

Botes sifónicos (en su caso). Conexión y tapa.

Sifones registrables en desagües de aparatos de bombeo (lavadoras...)

Pendientes de la red horizontal. Conexión a bajantes.

Distancia máxima de inodoros a bajantes. Conexión del aparato a bajante.

-Sumideros:

Replanteo. Nº de unidades. Tipo.

Colocación. Impermeabilización, solapas.

Cierre hidráulico. Conexión. Rejilla.

-Bajantes:

PROYECTO DE ADECUACIÓN DE LOCAL DESTINADO A HELADERÍA Y PASTELERÍA, SITO EN CALLE MARQUES MERITO,
Pl: 00, Pt: 13, CENTRO COMERCIAL, URB. EL SANTISCAL, ARCOS DE LA FRONTERA, 2021-01434



Material y diámetro especificados.
Existencia de pasatubos y sellado a través de forjados.
Dos fijaciones mediante abrazaderas, por cada tubo.
Protección en zona de posible impacto.
Remate de ventilación. Se prolonga por encima de la cubierta la longitud especificada.
La ventilación de bajantes no estará asociada a otros conductos de ventilación de locales (tipo Shunt).
-Red horizontal:
-Conducciones enterradas:
Zanjas de saneamiento. Profundidad. Lecho de apoyo de tubos. Pendientes. Relleno.
Tubos. Material y diámetro según especificaciones. Conexión de tubos y arquetas. Sellado.
Pozo de registro y arquetas:
Disposición, material y dimensiones según especificaciones. Tapas de registro.
Acabado interior. Conexiones a los tubos. Sellado.
-Conducciones suspendidas:
Material y diámetro según especificaciones. Registros.
Sujeción con bridas o ganchos al forjado (cada 70 cm). Pendientes.
Juntas estancas.
Pasatubos y sellado en el paso a través de muros.
Red de desagües:
-Ventilación:
Conducciones verticales:
Disposición: tipos y secciones según especificaciones. Correcta colocación y unión entre piezas.
Aplomado: se comprobará la verticalidad.
Sustentación: correcta sustentación de cada nivel de forjado. Sistema de apoyo.
Aislamiento térmico: espesor especificado. Continuidad del aislamiento.
Aspirador estático: altura sobre cubierta. Distancia a otros elementos.
Fijación. Arriostramiento, en su caso.
Conexiones individuales:
Derivaciones: Correcta colocación de la rejilla. Correcta conexión con pieza especial de derivación.
No se admitirán falseos, interrumpidos en los falsos techos o pasos de tuberías no selladas. De realizarse se pondrá especial cuidado en no interrumpirlos en todo su recorrido, desde el suelo hasta el forjado superior.
Ensayos y pruebas
Se harán pruebas de estanquidad, atendiendo a lo especificado en el CTE DB HS 5, apartado 5.6.

CRITERIOS DE MEDICIÓN Y VALORACIÓN DE UNIDADES DE OBRA

El criterio de medición y valoración será el que se especifique en el texto de cada partida, en el caso de que no venga recogido se seguirán los siguientes criterios:

-Canalizaciones:
ml, incluso solera y anillado de juntas, relleno y compactado. Totalmente terminado.
-Conductos y guardacaños:
ml, incluso uniones, accesorios y ayudas de albañilería.
Tanto para la red horizontal como de la vertical, en el caso de colectores enterrados no se incluirá la excavación ni relleno de zanjas.
-Conductos de la instalación de ventilación:
ml, incluida la parte proporcional de piezas especiales, rejillas, capa de aislamiento a nivel de forjado, medida la longitud desde el arranque del conducto hasta la parte inferior del aspirador estático.
-Conductos de la instalación de ventilación de piezas prefabricadas:
ud.
-Canalizaciones y zanjas filtrantes:
ml, de igual sección totalmente colocadas y ejecutadas, respectivamente.
-Filtros de arena:
-m2 con igual profundidad, totalmente terminado.
-Resto de elementos de la instalación (sumideros, desagües, arquetas, botes sifónicos, etc.):
ud, incluyendo todos los accesorios y conexiones precisos para su correcto funcionamiento. Totalmente colocada y comprobada.

MEDIDAS PARA ASEGURAR LA COMPATIBILIDAD ENTRE PRODUCTOS, ELEMENTOS Y SISTEMAS CONSTRUCTIVOS DE UNIDADES DE OBRA

Para prevenir el fenómeno electroquímico de la corrosión galvánica entre metales con diferente potencial, se adoptarán las siguientes medidas:

Se evitará colocar dos metales de distinto potencial en contacto, de no ser posible impedir el contacto entre dos metales, se elegirán metales próximos en la serie galvánica. Aislar eléctricamente los metales con diferente potencial. Impedir el acceso de agua y oxígeno a la zona de unión de los dos metales.

En los tramos de las derivaciones interiores, los conductos no se fijarán a la obra con elementos rígidos (morteros, yesos).

Se considerará la compatibilidad de materiales y sus tipos de unión:

Tuberías de PVC, no se admitirán las uniones fabricadas mediante soldadura o pegamento de diversos elementos, las uniones entre tubos serán de enchufe o cordón con junta de goma, o pegado mediante adhesivos.

Tuberías de hormigón, las uniones serán mediante corchetes de hormigón en masa.

Conforme al CTE DB HS 4, apartado 6.3.1:

Para los tubos de acero galvanizado se considerarán agresivas las aguas no incrustantes con contenidos de ión cloruro superiores a 250 mg/l. Para los tubos de acero galvanizado las condiciones límites del agua a transportar, a partir de las cuales será preciso un tratamiento serán las de la tabla 6.1. Para las tuberías de acero inoxidable las calidades del mismo se seleccionarán en función del contenido de cloruros disueltos en el agua. Cuando éstos no sobrepasen los 200 mg/l se puede utilizar el AISI- 304. Para concentraciones superiores es preciso utilizar el AISI-316.

Conforme al CTE DB HS 4, apartado 6.3.2:

Se impedirá el acoplamiento de tuberías y elementos de metales con diferentes valores de potencial electroquímico excepto cuando según el sentido de circulación del agua se instale primero el de menor valor. Se podrán acoplar al acero galvanizado elementos de acero inoxidable. En las vainas pasamuros, se interpondrá un material plástico para impedir contactos inconvenientes entre distintos materiales. Para los tramos de las derivaciones interiores, los conductos no deberán quedar sujetos a la obra con elementos rígidos (morteros, yesos). Si se utilizara tubería de gres (debido a existencia de aguas residuales muy agresivas), la sujeción no será rígida, evitando los morteros y utilizando en su lugar un cordón embreado y el resto relleno de asfalto. La derivación o manguetón del inodoro que atraviese un paramento o forjado, no se sujetará con mortero, sino a través de pasatubos, o sellando el intersticio entre obra y conducto con material elástico. Cualquier paso de tramos de la red a través de elementos estructurales dejará una holgura a relleno con material elástico. Válvulas de desagüe: en su montaje se evitará la manipulación de las mismas, quedando prohibida unión con enmasillado. Cuando el tubo sea de polipropileno, no se utilizará líquido soldador. Se deberán proteger las tuberías de fundición enterradas en terrenos particularmente agresivos. Se podrá impedir la acción de este tipo de terrenos mediante la aportación de tierras químicamente neutras o de reacción básica (por adición de cal), empleando tubos con revestimientos especiales y empleando protecciones exteriores mediante fundas de film de polietileno. En este último caso, se utilizará tubo de PE de 0,2 mm de espesor y de diámetro superior al tubo de fundición. Como complemento, se utilizará alambre de acero con recubrimiento

PROYECTO DE ADECUACIÓN DE LOCAL DESTINADO A HELADERÍA Y PASTELERÍA, SITO EN CALLE MÁRQUEZ MÉRITO,

Pl: 00, Pt: 13, CENTRO COMERCIAL, URB. EL SANTISCAL, ARCOS DE LA FRONTERA, CÁDIZ



plastificado y tiras adhesivas de film de PE de unos 50 mm de ancho. En redes de pequeña evacuación para tuberías empotradas se gislarán para impedir corrosiones, aplastamientos o fugas. Igualmente, no quedarán sujetas a la obra con elementos rígidos tales como yesos o morteros. Si se utilizara tuberías de gres, por la agresividad de las aguas, la sujeción no será rígida, evitando los morteros y utilizando en su lugar un cordón embreado y el resto relleno de asfalto.

VERIFICACIONES Y PRUEBAS DE SERVICIO

Toda la documentación: certificados, boletines y documentación adicional exigida por la Administración competente.

PROYECTO DE ADECUACIÓN DE LOCAL DESTINADO A HELADERÍA Y PASTELERÍA, SITO EN CALLE MARQUES MERITO,
PI: 00, Pt: 13, CENTRO COMERCIAL, URB. EL SANTISCAL, ARCOS DE LA FRONTERA, Cádiz



E21. APARATOS SANITARIOS

Artículo: E21 **APARATOS SANITARIOS**
E21

CARACTERÍSTICAS TÉCNICAS Y CONDICIONES DE SUMINISTRO Y RECEPCIÓN DE MATERIALES

Los rociadores de ducha manual deberán tener incorporado un dispositivo antirretorno.
En el caso de edificios en cuyo uso se prevea la concurrencia pública contarán con dispositivos de ahorro de agua en los grifos. Los dispositivos que pueden instalarse con este fin son: grifos con aireadores, grifería termostática, grifos con sensores infrarrojos, grifos con pulsador temporizador, fluxores y llaves de regulación antes de los puntos de consumo.
Las características de los aparatos sanitarios se verificarán con especificaciones de proyecto, y se verificará la falta de esmalte, inexistencia de manchas, bordes desportillados, ni otros defectos en las superficies lisas. Se verificará que el color sea uniforme y la textura lisa en toda su superficie. No se aceptarán las piezas con defecto.
Todos los aparatos sanitarios llevarán una llave de corte individual.

CONDICIONES DE CONSERVACIÓN, ALMACENAMIENTO Y MANIPULACIÓN DE MATERIALES

Con el fin de no dañar los aparatos sanitarios antes y durante el montaje, durante el almacenamiento, se protegerán o se mantendrá la protección.

CONTROL DE RECEPCIÓN DE MATERIALES

El control de recepción tiene por objeto comprobar que las características técnicas de los productos, equipos y sistemas suministrados satisfacen lo exigido en el proyecto. Este control comprenderá el control de la documentación de los suministros, realizado de acuerdo con el artículo 7.2.1 del CTE (incluso el marcado CE y la Declaración de Prestaciones, cuando sea pertinente), el control mediante distintivos de calidad o evaluaciones técnicas de idoneidad, según el artículo 7.2.2 del CTE y el control mediante ensayos, conforme al artículo 7.2.3.
Los materiales cumplirán con lo especificado en el Reglamento Europeo de Productos de Construcción (RPC) 305/2011. Se atenderá a la última publicación en el B.O.E. del listado completo de la Normas Armonizadas de Productos de Construcción.

CARACTERÍSTICAS TÉCNICAS Y PROCESO DE EJECUCIÓN DE UNIDADES DE OBRA

Ejecución
Se fijarán al soporte horizontal o vertical con las fijaciones suministradas por el fabricante, sellando dichas uniones con silicona neutra o pasta selladora, igual se hará con las juntas de unión con la grifería.
Los aparatos metálicos tendrán instalada la toma de tierra con cable de cobre desnudo, para la conexión equipotencial eléctrica.
Para asegurar la estanquidad de las válvulas de desagüe, se solaparán a los aparatos sanitarios interponiendo doble anillo de caucho o neopreno.
En el caso de mecanismos de alimentación de cisternas que conlleven un tubo de vertido hasta la parte inferior del depósito, estos incorporarán un orificio antisifón y otro dispositivo eficaz antirretorno.
Conforme al CTE DB HS 4, la instalación deberá suministrar a los aparatos y equipos del equipamiento higiénico los caudales que figuran en la tabla 2.1. En los aparatos sanitarios la llegada de agua se realizará de tal modo que no se produzcan retornos. En todos los aparatos que se alimentan directamente de la distribución de agua, tales como bañeras, lavabos, bidés, fregaderos, lavaderos, y en todos los recipientes, el nivel inferior de la llegada del agua deberá verter a 2 cm, por lo menos, por encima del borde superior del recipiente. En las zonas de pública concurrencia de los edificios, los grifos de los lavabos y las cisternas estarán dotados de dispositivos de ahorro de agua. Una vez montados los aparatos sanitarios, se montarán sus griferías y se conectarán con la instalación de fontanería y con la red de saneamiento.

CONDICIONES PREVIAS A SU REALIZACIÓN DE UNIDADES DE OBRA

Soporte
Soportes:
Paramento horizontal pavimentado, en el caso de inodoros, vertederos, bidés y lavabos con pie.
El paramento vertical ya revestido: en ciertos bidés, lavabos e inodoros.
El propio mueble o meseta. Fregaderos y lavabos encastrados.
El forjado limpio y nivelado: Bañeras y platos de ducha.
Previo a la colocación de los aparatos sanitarios se preparará el soporte, y se ejecutarán las instalaciones de agua fría, de agua caliente y de saneamiento.

TOLERANCIAS ADMISIBLES DE UNIDADES DE OBRA

Horizontalidad en bañeras y duchas: 1 mm/ m.
Lavabos y fregaderos: nivel 1 cm y caída frontal respecto al plano horizontal < 6 = 5 mm. Bidés, inodoros, y vertederos: nivel 1 cm y horizontalidad 2 mm.

CONDICIONES DE TERMINACIÓN DE UNIDADES DE OBRA

Los aparatos sanitarios quedarán fijados solidariamente a sus elementos soporte y nivelados en ambas direcciones en la posición prevista y Quedará garantizada la estanquidad de las conexiones con el conducto de evacuación.
El nivel definitivo de la bañera será el correcto para el alicatado.
La holgura entre el revestimiento y la bañera se sellará con silicona neutra y no será superior a 1,5 mm.
Los grifos quedarán ajustados mediante roscas (junta de aprieto).

CONDICIONES DE CONSERVACIÓN Y MANTENIMIENTO DE UNIDADES DE OBRA

Los aparatos sanitarios se precintarán evitando su utilización y protegiéndolos de materiales agresivos, impactos, humedad y suciedad.
No se manejarán sobre ellos elementos duros y pesados que en su caída puedan hacer saltar el esmalte.
Los elementos no se someterán a cargas para las cuales no están diseñados, se tendrá especial atención a esta consideración en el caso de ir colgados en los paramentos.
Se consultará a la Dirección Facultativa en el caso de observar alguna anomalía, esta evaluará su importancia y dictaminará la solución a adoptar si fuera necesario.

PROYECTO DE ADECUACIÓN DE LOCAL DESTINADO A HELADERÍA Y PASTELERÍA, SITO EN CALLE MARQUES MÉRITO,
Pl: 00, Pt: 13, CENTRO COMERCIAL, URB. EL SANTISCAL, ARCOS DE LA FRONTERA, CÁDIZ



CONTROL DE EJECUCIÓN, ENSAYOS Y PRUEBAS DE UNIDADES DE OBRA

Control de ejecución

Fijación y nivelación de los aparatos.

Verificar que cumple con especificaciones de proyecto.

Unión correcta entre el aparato sanitario y la grifería con junta de aprieto.

CRITERIOS DE MEDICIÓN Y VALORACIÓN DE UNIDADES DE OBRA

El criterio de medición y valoración será el que se especifique en el texto de cada partida, en el caso de que no venga recogido se seguirán los siguientes criterios: ud de aparato sanitario, completamente terminada su instalación incluidas ayudas de albanilería y fijaciones, sin incluir grifería ni desagües.

MEDIDAS PARA ASEGURAR LA COMPATIBILIDAD ENTRE PRODUCTOS, ELEMENTOS Y SISTEMAS CONSTRUCTIVOS DE UNIDADES DE OBRA

Para prevenir el fenómeno electroquímico de la corrosión galvánica entre metales con diferente potencial, se adoptarán las siguientes medidas:

Se evitará colocar dos metales de distinto potencial en contacto, de no ser posible impedir el contacto entre dos metales, se elegirán metales próximos en la serie galvánica.

Aislar eléctricamente los metales con diferente potencial.

Impedir el acceso de agua y oxígeno a la zona de unión de los dos metales.

Se evitará el contacto entre el posible material de fundición o planchas de acero de los aparatos sanitarios y el yeso.

PROYECTO DE ADECUACIÓN DE LOCAL DESTINADO A HELADERÍA Y PASTELERÍA, SITO EN CALLE MARQUES MERITO,
Pl: 00, Pt: 13, CENTRO COMERCIAL, URB. EL SANTISCAL, ARCOS DE LA FRONTERA, CÁDIZ



Artículo: **E21C** **APARATOS SANITARIOS C/GRIFERÍA Y CONJUNTOS**
E21C

CARACTERÍSTICAS TÉCNICAS Y CONDICIONES DE SUMINISTRO Y RECEPCIÓN DE MATERIALES

Materiales constituyentes: tubos, armario o arqueta del contador general, marco y tapa, contador general, válvulas antirretorno, llaves de paso, filtro, depósito auxiliar de alimentación, grupo de presión, depósitos de presión, local de uso exclusivo para bombas, sistemas de tratamiento de agua, válvulas limitadoras de presión, batería de contadores, contadores divisionarios, colectores de impulsión y retorno, bombas de recirculación, aislantes térmicos, etc.

-Red de agua fría.

Filtro de la instalación general: el filtro deberá ser autolimpiable, de tipo Y con un umbral de filtrado comprendido entre 25 y 50 μ m, con malla de acero inoxidable y baño de plata.

Sistemas de control y regulación de la presión:

Deposito de presión: dotado de un presostato con manómetro.

Grupos de presión. Deberán diseñarse para que pueda suministrar a zonas del edificio alimentables con presión de red, sin necesidad de la puesta en marcha del grupo.

Las bombas del equipo de bombeo serán de iguales prestaciones.

Sistemas de tratamiento de agua.

Realizados con materiales con las características adecuadas en cuanto a resistencia química, mecánica y microbiológica para cumplir con los requerimientos que deberán cumplir respecto al agua como al proceso de tratamiento.

-Instalaciones de agua caliente sanitaria (A.C.S.).

Distribución (impulsión y retorno).

Se utilizarán coquillas resistentes a la temperatura de aplicación, para conseguir el aislamiento térmico de las tuberías: reducir pérdidas de calor, impedir condensaciones y congelación del agua en el interior de las conducciones.

Todos los aparatos de descarga, tanto depósitos como grifos, los calentadores de agua instantáneos, los acumuladores, las calderas individuales de producción de ACS y calefacción y, los aparatos sanitarios, llevarán una llave de corte individual.

-Tubos: tipo de material. Diámetro, espesor y presión nominal. Serie o tipo de tubo y tipo de rosca o unión.

Marca del fabricante y año de fabricación. Norma UNE a la que responde. Quedan prohibidos expresamente los tubos de aluminio y aquellos cuya composición contenga

plomo, dada la alteración que producen en las condiciones de potabilidad del agua.

Para su uso en las instalaciones de agua de consumo humano, se consideran adecuados los siguientes tubos:

Los tubos de cobre, según Norma UNE-EN 1057:2007;

Los tubos de acero galvanizado, según Norma UNE-EN 10255:2005;

Los tubos de fundición dúctil, según Norma UNE-EN 545:2011;

Los tubos de acero inoxidable, según Norma UNE-19049-1:1997;

Los tubos de policloruro de vinilo no plastificado (PVC), según Norma UNE-EN ISO 1452-2:2010;

Los tubos de policloruro de vinilo clorado (PVC-C), según Norma UNE-EN ISO 15877-2:2009 y UNE-EN ISO 15877-2:2009/A1:2011;

Los tubos de polietileno (PE), según Normas UNE-EN 12201-2:2012+A1:2014;

Los tubos de polietileno reticulado (PE-X), según Norma UNE-EN ISO 15875:2004 y UNE-EN ISO 15875-2:2004/A1:2007;

Los tubos multicapa de polímero / aluminio / polietileno reticulado (PE-X), según Norma UNE 53 961 EX:2002.

Los tubos de polipropileno (PP) según Norma UNE-EN ISO 15874:2013;

Los tubos de polibutileno (PB), según Norma UNE-EN ISO 15876:2004;

Los tubos multicapa de polímero / aluminio / polietileno resistente a temperatura (PE-RT), según Norma UNE 53960 EX:2002.

-Griferías: materiales. Defectos superficiales. Marca del fabricante o del importador sobre el cuerpo o sobre el órgano de maniobra. Grupo acústico y clase de caudal. UNE-EN 200:2008.

-Contadores de agua: deberán resistir las corrosiones y estarán fabricadas con materiales que posean resistencia y estabilidad adecuada al uso al que se destinan.

-Accesorios.

Grapa o abrazadera: será aislante eléctrico y de fácil montaje y desmontaje.

Todos los materiales utilizados en la instalación cumplirán las condiciones y requisitos expuestos a continuación:

Ser resistentes a la corrosión interior.

Ser capaces de funcionar eficazmente en las condiciones de servicio previstas.

No deberán modificar las características organolépticas ni la salubridad del agua suministrada.

Ser resistentes a temperaturas de hasta 40 °C, y a las temperaturas exteriores de su entorno inmediato.

Ser compatibles con el agua suministrada y no deberán favorecer la migración de sustancias de los materiales en cantidades que sean un riesgo para la salubridad y limpieza del agua de consumo humano.

Su envejecimiento, fatiga, durabilidad y las restantes características mecánicas, físicas o químicas, no deberán disminuir la vida útil prevista de la instalación.

Pudiéndose utilizar sistemas de protección, revestimientos, o sistemas de tratamiento de agua para cumplir las condiciones anteriores

Uniones de tubos: de acero galvanizado o zincado, las roscas de los tubos serán del tipo cónico.

-El ACS se considera igualmente agua de consumo humano y cumplirá por tanto con todos los requisitos al respecto.

-El aislamiento térmico de las tuberías utilizado para reducir pérdidas de calor, impedir condensaciones y congelación del agua en el interior de las conducciones, se realizará con coquillas resistentes a la temperatura de aplicación.

Los materiales utilizados como aislante térmico que cumplan la norma UNE 100171:1989 IN se considerarán adecuados para soportar altas temperaturas.

-El material de válvulas y llaves no será incompatible con las tuberías en que se intercalen. El cuerpo de la llave ó válvula será de una sola pieza de fundición o fundida en bronce, latón, acero, acero inoxidable, aleaciones especiales o plástico. Solamente pueden utilizarse válvulas de cierre por giro de 90° como válvulas de tubería si sirven como órgano de cierre para trabajos de mantenimiento.

Deberá comprobarse la documentación de suministro y asegurarse que lo suministrado corresponde con los materiales del proyecto, a las ordenes de la Dirección Facultativa y que cumplen la las normas UNE que sea de aplicación de acuerdo con el CTE.

Se rechazarán las piezas que hayan sufrido daños durante el transporte, que presentaren defectos o que no cumplan las especificaciones de proyecto. Así como los que no cumplan las características técnicas mínimas que deban reunir.

CONTROL DE RECEPCIÓN DE MATERIALES

Los materiales cumplirán con lo especificado en el Reglamento Europeo de Productos de Construcción (RPC) 305/2011. Se atenderá a la última publicación en el B.O.E. del listado completo de la Normas Armonizadas de Productos de Construcción.

PROYECTO DE ADECUACIÓN DE LOCAL DESTINADO A HELADERÍA Y PASTELERÍA, SITO EN CALLE MARQUES MERITO,

PI: 00, Pt: 13, CENTRO COMERCIAL, URB. EL SANTISCAL, ARCOS DE LA FRONTERA, CÁDIZ



CARACTERÍSTICAS TÉCNICAS Y PROCESO DE EJECUCIÓN DE UNIDADES DE OBRA**Ejecución**

Conforme al CTE DB HS 4, apartado 5.1

La instalación de suministro de agua se ejecutará con sujeción al proyecto, a la legislación aplicable, a las normas de la buena construcción y a las instrucciones del director de obra y del director de la ejecución de la obra. Durante la ejecución e instalación de los materiales, accesorios y productos de construcción en la instalación interior, se utilizarán técnicas apropiadas para no empeorar el agua suministrada y en ningún caso incumplir los valores paramétricos establecidos en el anexo I del Real Decreto

5.1.1 Ejecución de las redes de tuberías

5.1.1.1 Condiciones generales. La ejecución de las redes de tuberías se realizará de manera que se consigan los objetivos previstos en el proyecto sin dañar o deteriorar al resto del edificio, conservando las características del agua de suministro respecto de su potabilidad, evitando ruidos molestos, procurando las condiciones necesarias para la mayor duración posible de la instalación así como las mejores condiciones para su mantenimiento y conservación. Las tuberías ocultas o empotradas discurrirán preferentemente por patinillos o cámaras de fábrica realizados al efecto o prefabricados, techos o suelos técnicos, muros cortina o tabiques técnicos. Si esto no fuera posible, por rozas realizadas en paramentos de espesor adecuado, no estando permitido su empotramiento en tabiques de ladrillo hueco sencillo. Cuando discurran por conductos, estarán debidamente ventilados y contarán con un adecuado sistema de vaciado. El trazado de las tuberías vistas se efectuará en forma limpia y ordenada. Si estuvieran expuestas a cualquier tipo de deterioro por golpes o choques fortuitos, deberán protegerse adecuadamente. La ejecución de redes enterradas atenderá preferentemente a la protección frente a fenómenos de corrosión, esfuerzos mecánicos y daños por la formación de hielo en su interior. Las conducciones no deberán ser instaladas en contacto con el terreno, disponiendo siempre de un adecuado revestimiento de protección. Si fuese preciso, además del revestimiento de protección, se procederá a realizar una protección catódica, con ánodos de sacrificio y, si fuera el caso, con corriente impresa.

5.1.1.2 Uniones y juntas. Las uniones de los tubos serán estancas. Las uniones de tubos resistirán adecuadamente la tracción, o bien la red la absorberá con el adecuado establecimiento de puntos fijos, y en tuberías enterradas mediante estribos y apoyos dispuestos en curvas y derivaciones. En las uniones de tubos de acero galvanizado o zincado las roscas de los tubos serán del tipo cónico, de acuerdo a la norma UNE 10 242:1995. Los tubos sólo pueden soldarse si la protección interior se puede restablecer o si puede aplicarse una nueva. Son admisibles las soldaduras fuertes, siempre que se sigan las instrucciones del fabricante. Los tubos no se podrán curvar salvo cuando se verifiquen los criterios de la norma UNE EN 10 240:1998. En las uniones tubo-accesorio se observarán las indicaciones del fabricante. Las uniones de tubos de cobre se podrán realizar por medio de soldadura o por medio de manguitos mecánicos. La soldadura, por capilaridad, blanda o fuerte, se podrá realizar mediante manguitos para soldar por capilaridad o por enchufe soldado. Los manguitos mecánicos podrán ser de compresión, de ajuste cónico y de pestañas. Las uniones de tubos de plástico se realizarán siguiendo las instrucciones del fabricante.

5.1.1.3.1 Protección contra la corrosión. Las tuberías metálicas se protegerán contra la agresión de todo tipo de morteros, del contacto con el agua en su superficie exterior y de la agresión del terreno mediante la interposición de un elemento separador de material adecuado e instalado de forma continua en todo el perímetro de los tubos y en toda

PROYECTO DE ADECUACIÓN DE LOCAL DESTINADO A HELADERÍA Y PASTELERÍA, SITO EN CALLE MARQUES MERITO,
PI: 00, Pt: 13, CENTRO COMERCIAL, URB. EL SANTISCAL, ARCOS DE LA FRONTERA, CÁDIZ



su longitud, no dejando juntas de unión de dicho elemento que interrumpan la protección instalándolo igualmente en todas las piezas especiales de la red, tales como codos, curvas. Los revestimientos adecuados, cuando los tubos discurren enterrados o empotrados, según el material de los mismos, serán:

- a) Para tubos de acero con revestimiento de polietileno, bituminoso, de resina epoxídica o con alquitrán de poliuretano.
- b) Para tubos de cobre con revestimiento de plástico.
- c) Para tubos de fundición con revestimiento de película continua de polietileno, de resina epoxi con betón láminas de poliuretano o con zincado con recubrimiento de cobertura.

Los tubos de acero galvanizado empotrados para transporte de agua fría se recubrirán con una lechada de cemento, y los que se utilicen para transporte de agua caliente deberán recubrirse preferentemente con una coquilla o envoltura aislante de un material que no absorba humedad y que permita las dilataciones y contracciones provocadas por las variaciones de temperatura. Toda conducción exterior y al aire libre, se protegerá igualmente. En este caso, los tubos de acero podrán ser protegidos, además, con recubrimientos de cinc. Para los tubos de acero que discurren por cubiertas de hormigón se dispondrá de manera adicional a la envuelta del tubo de una lámina de refrendo de 1 m de ancho entre éstos y el hormigón. Cuando los tubos discurren por canales de suelo, ha de garantizarse que estos son impermeables o bien que disponen de adecuada ventilación y drenaje. En las redes metálicas enterradas, se instalará una junta dieléctrica después de la entrada al edificio y antes de la salida. Para la corrosión por el uso de materiales distintos se aplicará lo especificado en el apartado 6.3.2. Para la corrosión por elementos contenidos en el agua de suministro, además de lo rese se instalarán los filtros especificados en el punto 6.3.1.

5.1.1.3.2 Protección contra las condensaciones. Tanto en tuberías empotradas u ocultas como en tuberías vistas, se considerará la posible formación de condensaciones en su superficie exterior y se dispondrá un elemento separador de protección, no necesariamente aislante pero sí con capacidad de actuación como barrera antivapor, que evite los daños que dichas condensaciones pudieran causar al resto de la edificación. Dicho elemento se instalará de la misma forma que se ha descrito para el elemento de protección contra los agentes externos, pudiendo en cualquier caso utilizarse el mismo para ambas protecciones. Se considerarán válidos los materiales que cumplen lo dispuesto en la norma UNE 100 171:1989.

5.1.1.3.3 Protecciones térmicas. Los materiales utilizados como aislante térmico que cumplan la norma UNE 100 171:1989 se considerarán adecuados para soportar altas temperaturas. Cuando la temperatura exterior del espacio por donde discurre la red pueda alcanzar valores capaces de helar el agua de su interior, se aislará térmicamente dicha red con aislamiento adecuado al material de constitución y al diámetro de cada tramo afectado, considerándose adecuado el que indica la norma UNE EN ISO 12 241:1999.

5.1.1.3.4 Protección contra esfuerzos mecánicos. Cuando una tubería haya de atravesar cualquier paramento del edificio u otro tipo de elemento constructivo que pudiera transmitirle esfuerzos perjudiciales de tipo mecánico, lo hará dentro de una funda, también de sección circular, de mayor diámetro y suficientemente resistente. Cuando en instalaciones vistas, el paso se produzca en sentido vertical, el pasatubo sobresaldrá al menos 3 centímetros por el lado en que pudieran producirse golpes ocasionales, con el fin de proteger al tubo. Igualmente, si se produce un cambio de sentido, este sobresaldrá como mínimo una longitud igual al diámetro de la tubería más 1 centímetro. Cuando la red de tuberías atraviese, en superficie o de forma empotrada, una junta de dilatación constructiva del edificio, se instalará un elemento o dispositivo dilatador, de forma que los posibles movimientos estructurales no le transmitan esfuerzos de tipo mecánico. La suma de golpe de ariete y de presión de reposo no deberá sobrepasar la sobrepresión de servicio admisible. La magnitud del golpe de ariete positivo en el funcionamiento de las válvulas y aparatos medido inmediatamente antes de éstos, no deberá sobrepasar 2 bar; el golpe de ariete negativo no deberá descender por debajo del 50 % de la presión de servicio.

5.1.1.3.5 Protección contra ruidos. Como normas generales a adoptar, sin perjuicio de lo que pueda establecer el DB HR al respecto, se adoptarán las siguientes:

- a) los huecos o patinillos, tanto horizontales como verticales, por donde discurren las conducciones estarán situados en zonas comunes;

- b) a la salida de las bombas se instalarán conectores flexibles para atenuar la transmisión del ruido y las vibraciones a lo largo de la red de distribución. Dichos conectores serán adecuados al tipo de tubo y al lugar de su instalación. Los soportes y colgantes para tramos de la red interior con tubos metálicos que transporten el agua a velocidades de 1,5 a 2,0 m/s serán antivibratorios. Igualmente, se utilizarán anclajes y guías flexibles que vayan a estar rigidamente unidos a la estructura del edificio.

5.1.1.4.1 Grapas y abrazaderas. La colocación de grapas y abrazaderas para la fijación de los tubos a los paramentos se hará de forma tal que los tubos queden perfectamente alineados con dichos paramentos, guarden las distancias exigidas y no transmitan ruidos y/o vibraciones al edificio. El tipo de grapa o abrazadera será siempre de fácil montaje y desmontaje, así como aislante eléctrico. Si la velocidad del tramo correspondiente es igual o superior a 2 m/s, se interpondrá un elemento de tipo elástico semirrígido entre la abrazadera y el tubo.

5.1.1.4.2 Soportes. Se dispondrán soportes de manera que el peso de los tubos cargue sobre éstos y nunca sobre los propios tubos o sus uniones. No podrán anclarse en ningún elemento de tipo estructural, salvo que en determinadas ocasiones no sea posible otra solución, para lo cual se adoptarán las medidas preventivas necesarias. La longitud de empotramiento será tal que garantice una perfecta fijación de la red sin posibles desprendimientos. De igual forma que para las grapas y abrazaderas se interpondrá un elemento elástico en los mismos casos, incluso cuando se trate de soportes que agrupan varios tubos. La máxima separación que habrá entre soportes dependerá del tipo de tubería, de su diámetro y de su posición en la instalación.

5.1.2 Ejecución de los sistemas de medición del consumo. Contadores

5.1.2.1 Alojamiento del contador general. La cámara de alojamiento estará construida de tal forma que una fuga de agua en la instalación no afecte al resto del edificio. A tal fin, estará impermeabilizada y contará con un desagüe en su piso o fondo que garantice la evacuación del caudal de agua máximo previsto en la acometida. El desagüe lo conformará un sumidero de tipo sif provisto de rejilla de acero inoxidable recibida en la superficie de dicho fondo o piso. El vertido se hará a la red de saneamiento general del edificio, si ésta es capaz para absorber dicho caudal, y si no lo fuese, se hará directamente a la red pública de alcantarillado. Las superficies interiores de la cámara o arqueta, cuando ésta se realice in situ, se terminarán adecuadamente mediante un enfoscado, bru y fratasado, sin esquinas en el fondo, que a su vez tendrá la pendiente adecuada hacia el sumidero. Si la misma fuera prefabricada cumplirá los mismos requisitos de forma general. En cualquier caso, contará con la preinstalación adecuada para una conexión de envío de señales para la lectura a distancia del contador. Estarán cerradas con puertas capaces de resistir adecuadamente tanto la acción de la intemperie como posibles esfuerzos mecánicos derivados de su utilización y situación. En las mismas, se practicarán aberturas fijas, taladros o rejillas, que posibiliten la necesaria ventilación de la cámara. Irán provistas de cerradura y llave, para impedir la manipulación por personas no autorizadas, tanto del contador como de sus llaves.

5.1.2.2 Contadores individuales aislados. Se alojarán en cámara, arqueta o armario según las distintas posibilidades de instalación y cumpliendo los requisitos establecidos en el apartado anterior en cuanto a sus condiciones de ejecución. En cualquier caso este alojamiento dispondrá de desagüe capaz para el caudal máximo contenido en este tramo de la instalación, conectado, o bien a la red general de evacuación del edificio, o bien con una red independiente que recoja todos ellos y la conecte con dicha red general.

5.1.3 Ejecución de los sistemas de control de la presión

5.1.3.1 Montaje del grupo de sobreelevación

5.1.3.1.1 Depósito auxiliar de alimentación. En estos depósitos el agua de consumo humano podrá ser almacenada bajo las siguientes premisas:

- a) el depósito deberá estar fácilmente accesible y ser fácil de limpiar. Contará en cualquier caso con tapa y esta ha de estar asegurada contra deslizamiento y disponer en la zona más alta de suficiente ventilación y aireación;
- b) Habrá que asegurar todas las uniones con la atmósfera contra la entrada de animales e inmisiones nocivas con dispositivos eficaces tales como tamices de trama densa para ventilación y aireación, sifón para el rebosado. En cuanto a su construcción, será capaz de resistir las cargas previstas debidas al agua contenida más las debidas a la sobrepresión de la red si es el caso. Estarán, en todos los casos, provistos de un rebosadero, considerando las disposiciones contra retorno del agua especificadas en el punto 3.3. Se dispondrá, en la tubería de alimentación al depósito de uno o varios dispositivos de cierre para evitar que el nivel de llenado del mismo supere el previsto. Dichos dispositivos serán válvulas pilotadas. En el caso de existir exceso de presión habrá de interponerse, antes de dichas válvulas, una que limite dicha presión con el fin de no producir el deterioro de las anteriores. La centralización de maniobra y control del equipo dispondrá de un hidronivel de protección para impedir el funcionamiento de las bombas con

PROYECTO DE ADECUACIÓN DE LOCAL DESTINADO A HELADERÍA Y PASTELERÍA, SITO EN CALLE MÁRQUEZ MÉRITO,
PI: 00, Pt: 13, CENTRO COMERCIAL, URB. EL SANTISCAL, ARCOS DE LA FRONTERA, CÁDIZ



bajo nivel de agua. Se dispondrá de los mecanismos necesarios que permitan la fácil evacuación del agua contenida en el depósito, para facilitar su mantenimiento y limpieza. Así mismo, se construirán y conectarán de manera que el agua se renueve por su propio modo de funcionamiento evitando siempre la existencia de agua estancada.

5.1.3.1.2 Bombas. Se montarán sobre bancada de hormigón u otro tipo de material que garantice la suficiente masa e inercia al conjunto e impida la transmisión de ruidos y vibraciones al edificio. A la salida de cada bomba se instalará un manguito elástico, con el fin de impedir la transmisión de vibraciones a la red de tuberías. Igualmente, se dispondrán llaves de cierre, antes y después de cada bomba, de manera que se puedan desmontar sin interrupción del abastecimiento de agua. Se realizará siempre una adecuada nivelación. Las bombas de impulsión se instalarán preferiblemente sumergidas.

5.1.3.1.3 Depósito de presión. Estará dotado de un presostato con manómetro, tarado a las presiones máxima y mínima de servicio, haciendo las veces de interruptor, comandando la centralita de maniobra y control de las bombas, de tal manera que estas sólo funcionen en el momento en que disminuya la presión en el interior del depósito hasta los límites establecidos, provocando el corte de corriente, y por tanto la parada de los equipos de bombeo, cuando se alcance la presión máxima del aire contenido en el depósito. Los valores correspondientes de reglaje han de figurar de forma visible en el depósito. En equipos con varias bombas de funcionamiento en cascada, se instalarán tantos presostatos como bombas se desee hacer entrar en funcionamiento. Dichos presostatos, se tararán mediante un valor de presión diferencial para que las bombas entren en funcionamiento consecutivo para ahorrar energía. Cumplirán la reglamentación vigente sobre aparatos a presión y su construcción atenderá en cualquier caso, al uso previsto. Dispondrán, en lugar visible, de una placa en la que figure la correspondiente certificación de presiones máximas de trabajo y prueba, la fecha de timbrado, el espesor de la chapa y el volumen. El timbre de presión máxima de trabajo del depósito superará, al menos, en 1 bar, a la presión máxima prevista a la instalación. Dispondrá de una válvula de seguridad, situada en su parte superior, con una presión de apertura por encima de la presión nominal de trabajo e inferior o igual a la presión de timbrado del depósito. Con objeto de evitar paradas y puestas en marcha demasiado frecuentes del equipo de bombeo, con el consiguiente gasto de energía, se dará un margen suficientemente amplio entre la presión máxima y la presión mínima en el interior del depósito, tal como figura en los puntos correspondientes a su cálculo. Si se instalaran varios depósitos, estos pueden disponerse tanto en línea como en derivación. Las conducciones de conexión se instalarán de manera que el aire comprimido no pueda llegar ni a la entrada al depósito ni a su salida a la red de distribución.

5.1.3.2 Funcionamiento alternativo del grupo de presión convencional. Se preverá una derivación alternativa (by-pass) que una el tubo de alimentación con el tubo de salida del grupo hacia la red interior de suministro, de manera que no se produzca una interrupción total del abastecimiento por la parada de éste y que se aproveche la presión de la red de distribución aquellos momentos en que ésta sea suficiente para abastecer nuestra instalación. Esta derivación llevará incluidas una válvula de tres vías motorizada y una válvula antirretorno posterior a ésta. La válvula de tres vías estará accionada automáticamente por un manómetro y su correspondiente presostato, en función de la presión de la red de suministro, dando paso al agua cuando ésta tome valor suficiente de abastecimiento y cerrando el paso al grupo de presión de manera que éste sólo funcione cuando sea imprescindible. El accionamiento de la válvula también podrá ser manual para discriminar el sentido de circulación del agua en base a otras causas tales como avería, interrupción del suministro eléctrico, etc. Cuando en un edificio se produzca la circunstancia de tener que recurrir a un doble distribuidor principal para dar servicio a plantas con presión de red y servicio a plantas mediante grupo de presión podrá optarse por no duplicar dicho distribuidor y hacer funcionar la válvula de tres vías con presiones máxima y/o mínima para cada situación. Dadas las características de funcionamiento de los grupos de presión con accionamiento regulable, no será imprescindible, aunque sí aconsejable, la instalación de ningún tipo de circuito alternativo.

5.1.3.3 Ejecución y montaje del reductor de presión. Cuando existan baterías mezcladoras, se instalará una reducción de presión centralizada. Se instalarán libres de presiones y preferentemente con la caperuza de muelle dispuesta en vertical. Asimismo, se dispondrá de un racor de conexión para la instalación de un aparato de medición de presión o un puente de presión diferencial. Para impedir reacciones sobre el reductor de presión deberá disponerse en su lado de salida como tramo de retardo con la misma medida nominal, un tramo de tubo de una longitud mínima de cinco veces el diámetro interior. Si en el lado de salida se encuentran partes de la instalación que por un cierre incompleto del reductor se sobrecargan con una presión no admisible, hay que instalar una válvula de seguridad. La presión de salida del reductor en estos casos ha de ajustarse como

PROYECTO DE ADECUACIÓN DE LOCAL DESTINADO A HELADERÍA Y PASTELERÍA, SITO EN CALLE MARQUES MERITO,
Pl: 00, Pt: 13, CENTRO COMERCIAL, URB. EL SANTISCAL, ARCOS DE LA FRONTERA, 2021-01434



mínimo un 20 % por debajo de la presión de reacción de la válvula de seguridad. Si por razones de servicio se requiere un by-pass, se proveerá de un reductor de presión. Los reductores de presión se elegirán de acuerdo con sus correspondientes condiciones de servicio y se instalarán de manera que exista circulación por ambos.

5.1.4 Montaje de los filtros. El filtro ha de instalarse antes del primer llenado de la instalación y se situará inmediatamente delante del contador según el sentido de circulación del agua. Deberán instalarse ícamente filtros adecuados. En la ampliación de instalaciones existentes o en el cambio de tramos grandes de instalación es conveniente la instalación de un filtro adicional en el punto de transición para evitar la transferencia de materias sólidas de los tramos de conducción existentes. Para no tener que interrumpir el abastecimiento de agua durante los trabajos de mantenimiento, se recomienda la instalación de filtros retroenjuagables o de instalaciones paralelas. Hay que conectar una tubería con salida libre para la evacuación del agua del autolimpiado.

5.1.4.1 Instalación de aparatos dosificadores. Sólo deberán instalarse aparatos de dosificación conformes con la reglamentación vigente. Cuando se deba tratar todo el agua potable dentro de una instalación, se instalará el aparato de dosificación detrás de la instalación de contador y, en caso de existir, detrás del filtro y del reductor de presión. Si sólo ha de tratarse el agua potable para la producción de ACS, entonces se instala delante del grupo de válvulas en la alimentación de agua fría al generador de ACS.

5.1.4.2 Montaje de los equipos de descalcificación. La tubería para la evacuación del agua de enjuagado y regeneración deberá conectarse con salida libre. Cuando se deba tratar todo el agua potable dentro de una instalación, se instalará el aparato de descalcificación detrás de la instalación de contador, del filtro incorporado y delante de un aparato de dosificación eventualmente existente. Cuando sólo deba tratarse el agua potable para la producción de ACS, entonces se instalará delante del grupo de válvulas, en la alimentación de agua fría al generador de ACS. Cuando sea pertinente, se mezclará el agua descalcificada con agua dura para que obtenga la adecuada dureza de la misma. Cuando se monte un sistema de tratamiento electrolítico del agua mediante nodos de aluminio, se instalará en el último acumulador de ACS de la serie, como especifica la norma UNE 100 050:2000.

CONDICIONES PREVIAS A SU REALIZACIÓN DE UNIDADES DE OBRA

Soporte

La instalación podrá ser vista, registrable o estar empotrada y el soporte serán los paramentos tanto horizontales como verticales.

En el caso de instalaciones empotradas discurrirán preferentemente por patinillos o cámaras de fábrica, realizados al efecto o prefabricados, techos o suelos técnicos, muros, cortina o tabiques técnicos. De no ser posible, discurrirán por rozas realizadas en paramentos de espesor adecuado, no estando permitido su empotramiento en tabiques de ladrillo hueco sencillo.

Las instalaciones sólo podrán ser ejecutadas por instaladores o empresas instaladoras que cumplan con la reglamentación vigente en su ámbito de actuación.

Se deberá registrar la documentación: boletines, certificados y documentación adicional exigida por la Administración competente.

CONDICIONES DE TERMINACIÓN DE UNIDADES DE OBRA

La instalación se entregará terminada, conectada y comprobada.

CONDICIONES DE CONSERVACIÓN Y MANTENIMIENTO DE UNIDADES DE OBRA

Si las acometidas se encuentran paradas temporalmente o si no van a ser utilizadas inmediatamente tras su terminación, deberán cerrarse en la conducción de abastecimiento. Si no lo van a ser en un año, deberán ser taponadas.

Antes de la entrega de la obra se deberá proceder a la limpieza de filtros de grifos y de cualquier otro elemento que pueda resultar obstruido.

Los materiales químicos utilizados en el proceso de tratamiento de agua deberán almacenarse en condiciones de seguridad en función de su naturaleza y su forma de utilización. Se dotará a la entrada al local donde se vayan a almacenar de un sistema para que el acceso sea restringido a las personas autorizadas para su manipulación. Se consultará a la Dirección Facultativa en el caso de observar alguna anomalía, esta evaluará su importancia y dictaminará la solución a adoptar si fuera necesario.

CONTROL DE EJECUCIÓN, ENSAYOS Y PRUEBAS DE UNIDADES DE OBRA

Control de ejecución

Instalación general del edificio.

La tubería de acometida atraviesa el muro por un orificio con pasatubos rejuntable y impermeabilizado. Llave de registro estará en el exterior del edificio. Llave de paso en el interior del edificio alojada en cámara impermeabilizada.

Contador general: colocación del contador, llaves y grifos; diámetro y recibido del manguito pasamuros. Situación del armario o cámara;

Llave general: diámetro y recibido del manguito pasamuros; colocación de la llave.

Tubo de alimentación y grupo de presión: diámetro; a ser posible aéreo.

Grupo de presión: marca y modelo especificado.

Depósito hidroneumático: estará homologado por el Ministerio de Industria.

Equipo de bombeo: marca, modelo, caudal, presión y potencia especificados. Llevará válvula de asiento a la salida del equipo y válvula de aislamiento en la aspiración.

Fijación, que impida la transmisión de esfuerzos a la red y vibraciones.

Batería de contadores divisionarios: local o armario de alojamiento, impermeabilizado y con sumidero sifónico.

Colocación del contador y llave de paso. Fijación del soporte;

colocación de contadores y llaves. Separación de otras centralizaciones de contadores. Instalación particular del edificio.

Montantes:

Del material y diámetro especificados.

Discurrir de forma paralela o normal a los elementos estructurales.

Grifos para vaciado de columnas, cuando se hayan previsto.

Pasatubos en muros y forjados, con holgura suficiente.

En caso de instalación de antiaríetes, colocación en extremos de montantes y con llave de corte.

Se comprobarán las separaciones entre elementos de apoyo o fijación.

Derivación particular:

Material y diámetros.

Llaves de paso en locales húmedos.

Canalizaciones a nivel superior de los puntos de consumo.

Distancia a una conducción o cuadro eléctrico mayor o igual a 30 cm.

Tuberías de PVC, condiciones especiales para no evitar la dilatación.

Tuberías de cobre recibidas con grapas de latón. La unión con galvanizado mediante manguitos de latón.

Tuberías de acero galvanizado empotradas, no estarán en contacto con yeso o mortero mixto.

Protecciones en el caso de ir empotradas.

Prohibición de utilizar las tuberías como puesta a tierra de aparatos eléctricos.

Grifería:

Verificación con especificaciones de proyecto.

PROYECTO DE ADECUACIÓN DE LOCAL DESTINADO A HELADERÍA Y PASTERÍA, SITO EN CALLE MÁRQUEZ MÉRITO,

Pl: 00, Pt: 13, CENTRO COMERCIAL, URB. EL SANTISCAL, ARCOS DE LA FRONTERA, CÁDIZ



Colocación correcta con junta de aprieto.
Calentador individual de agua caliente y distribución de agua caliente:
Cumple las especificaciones de proyecto.
Termo eléctrico. Acumulador. Conexión mediante interruptor de corte bipolar.
Calentador de gas. Homologado por Industria. Distancias de protección. Conexión a conducto de evacuación de humos. Rejillas de ventilación, en su caso.
Se respetan los volúmenes de prohibición y protección en cuartos de baño.
Llaves de paso en entrada y salida de agua de calentadores o termos.
Ensayos y pruebas
Pruebas de las instalaciones interiores.
Resistencia mecánica y estanquidad de todas las tuberías, elementos y accesorios que integran la instalación, estando todos sus componentes vistos y accesibles para su control. Una vez realizada la prueba anterior a la instalación se le conectarán la grifería y los aparatos de consumo, sometiéndose nuevamente a la prueba anterior.
Instalaciones de ACS se harán las siguientes pruebas de funcionamiento:
Obtención de los caudales exigidos a la temperatura fijada una vez abierto el número de grifos estimados en la simultaneidad.
Medición de caudal y temperatura en los puntos de agua.
Se comprobará el tiempo que tarda el agua en salir a la temperatura de funcionamiento una vez realizado el equilibrado hidráulico de las distintas ramas de la red de retorno y abiertos uno a uno el grifo más alejado de cada uno de los ramales, sin haber abierto ningún grifo en las últimas 24 horas.
Causas de rechazo:
Las medidas no se ajustan a lo especificado.
Colocación y uniones defectuosas.
Prueba de funcionamiento: ensayados el 100% de grifos, fluxores y llaves de paso de la instalación, no se aceptará la instalación si se observa funcionamiento deficiente en:
estanquidad del conjunto completo, aguas arriba y aguas abajo del obturador, apertura y cierre correctos, sujeción mecánica sin holguras, movimientos ni daños al elemento al que se sujeta.
Prueba de estanquidad: ensayados el 100% de conductos y accesorios, no se aceptará la instalación si no se estabiliza la presión a las dos horas de comenzada la prueba.

PROYECTO DE ADECUACIÓN DE LOCAL DESTINADO A HELADERÍA Y PASTELERÍA, SITO EN CALLE MARQUES MERITO,
PI: 00, Pt: 13, CENTRO COMERCIAL, URB. EL SANTISCAL, ARCOS DE LA FRONTERA, Cádiz, 2021-01434



CRITERIOS DE MEDICIÓN Y VALORACIÓN DE UNIDADES DE OBRA

El criterio de medición y valoración será el que se especifique en el texto de cada partida, en el caso de que no venga recogido se seguirán los siguientes criterios:

Tuberías y aislamientos:

ml de longitud de igual dimensión y características, sin descontar los elementos intermedios como válvulas, accesorios, etc., todo ello completamente colocado e incluyendo la parte proporcional de accesorios, manguitos, soporte, etc. para tuberías, y la protección cuando exista para los aislamientos. El resto de componentes de la instalación:

ud totalmente colocada y comprobada incluyendo todos los accesorios y conexiones precisos para su correcto funcionamiento.

MEDIDAS PARA ASEGURAR LA COMPATIBILIDAD ENTRE PRODUCTOS, ELEMENTOS Y SISTEMAS CONSTRUCTIVOS DE UNIDADES DE OBRA

Para prevenir el fenómeno electroquímico de la corrosión galvánica entre metales con diferente potencial, se adoptarán las siguientes medidas:

Se evitará colocar dos metales de distinto potencial en contacto, de no ser posible impedir el contacto entre dos metales, se elegirán metales próximos en la serie galvánica.

Aislar eléctricamente los metales con diferente potencial.

Impedir el acceso de agua y oxígeno a la zona de unión de los dos metales.

Conforme al CTE DB HS 4, apartado 6.3.2.1, se impedirá el acoplamiento de tuberías y elementos de metales con diferentes valores de potencial electroquímico excepto cuando según el sentido de circulación del agua se instale primero el de menor valor.

No se colocarán tuberías de cobre antes que de acero galvanizado, en el sentido de circulación del agua. Tampoco se permitirá la colocación de aparatos de producción de ACS de cobre colocados antes de canalizaciones en acero. Se autoriza el acoplamiento de cobre después de acero galvanizado, montando una válvula de retención entre ambas tuberías.

En el caso de requisitos insalvables de la instalación, y excepcionalmente, se admitirá el uso de manguitos antielectrolíticos, de material plástico, en la unión del cobre y el

acero galvanizado.

Se podrán acoplar al acero galvanizado elementos de acero inoxidable.

Se interpondrá un material plástico en las vainas pasamuros, para impedir contactos inconvenientes entre distintos materiales.

Conforme al CTE DB HS 4, apartado 5.1.1.3.1, las tuberías metálicas se protegerán contra la agresión de todo tipo de morteros, del contacto con el agua en su superficie exterior y de la agresión del terreno mediante la interposición de un elemento separador de material adecuado e instalado de forma continua en todo el perímetro de los tubos

y en toda su longitud, no dejando juntas de unión de dicho elemento que interrumpan la protección e instalándolo igualmente en todas las piezas especiales de la red, tales como codos, curvas.

Igualmente se protegerá toda conducción exterior y al aire libre.

Las tuberías y accesorios concebidos como partes de un mismo sistema de instalación no se mezclarán con los de otros sistemas.

Los materiales no deberán presentar incompatibilidad electroquímica entre sí, en relación con su afectación al agua que suministre. El material de válvulas y llaves no será incompatible con las tuberías en que se intercalen.

En ningún caso podrán utilizarse para las tuberías ni para los accesorios, materiales que puedan producir concentraciones de sustancias nocivas que excedan los valores permitidos por el Real Decreto 140/2003, de 7 de febrero.

Quedan prohibidos expresamente los tubos de aluminio y aquellos cuya composición contenga plomo, dada la alteración que producen en las condiciones de potabilidad del agua.

En el caso de tubos enterrados o empotrados sus revestimientos dependen del material de los mismos:

Tubos de cobre: revestimiento de plástico.

Tubos de acero: revestimiento de polietileno, bituminoso, de resina epoxídica o de alquitrán de poliuretano.

Tubos de fundición: zincado con recubrimiento de cobertura, láminas de poliuretano o revestimiento de película continua de polietileno, de resina epoxídica, o betún.

VERIFICACIONES Y PRUEBAS DE SERVICIO

Tanto en la instalación general del edificio como en las particulares:

Prueba hidráulica de las conducciones:

Prueba de presión.

Prueba de estanquidad.

Además en la instalaciones general del edificio:

Grupo de presión: verificación del punto de tarado de los presostatos.

Nivel de agua/ aire en el depósito.

Lectura de presiones y verificaciones de caudales.

Se comprobará el funcionamiento de válvulas.

Además en las instalaciones particulares:

Prueba de funcionamiento: simultaneidad de consumo.

Caudal en el punto más alejado.

Artículo: E21G **GRIFERÍA**

E21G

CARACTERÍSTICAS TÉCNICAS Y CONDICIONES DE SUMINISTRO Y RECEPCIÓN DE MATERIALES

Materiales constituyentes: tubos, armario o arqueta del contador general, marco y tapa, contador general, válvulas antirretorno, llaves de paso, filtro, depósito auxiliar de alimentación, grupo de presión, depósitos de presión, local de uso exclusivo para bombas, sistemas de tratamiento de agua, válvulas limitadoras de presión, batería de

contadores, contadores divisionarios, colectores de impulsión y retorno, bombas de recirculación, aislantes térmicos, etc.

Red de agua fría.

Filtro de la instalación general: el filtro deberá ser autolimpiable, de tipo Y con un umbral de filtrado comprendido entre 25 y 50 μ m, con malla de acero inoxidable y baño de plata.

Sistemas de control y regulación de la presión:

Depósito de presión: dotado de un presostato con manómetro.

Grupos de presión. Deberán diseñarse para que pueda suministrar a zonas del edificio alimentables con presión de red, sin necesidad de la puesta en marcha del grupo.

Las bombas del equipo de bombeo serán de iguales prestaciones.

Sistemas de tratamiento de agua.

PROYECTO DE ADECUACIÓN DE LOCAL DESTINADO A HELADERÍA Y PASTELERÍA, SITO EN CALLE MARQUES MERITO,

PI: 00, Pt: 13, CENTRO COMERCIAL, URB. EL SANTISCAL, ARCOS DE LA FRONTERA, CÁDIZ



Realizados con materiales con las características adecuadas en cuanto a resistencia química, mecánica y microbiológica para cumplir con los requerimientos que deberán cumplir respecto al agua como al proceso de tratamiento.

-Instalaciones de agua caliente sanitaria (A.C.S.).

Distribución (impulsión y retorno).

Se utilizarán coquillas resistentes a la temperatura de aplicación, para conseguir el aislamiento térmico de las tuberías: reducir pérdidas de calor, impedir condensaciones y congelación del agua en el interior de las conducciones.

Todos los aparatos de descarga, tanto depósitos como grifos, los calentadores de agua instantáneos, los acumuladores, las calderas individuales de producción de ACS y calefacción y, los aparatos sanitarios, llevarán una llave de corte individual.

-Tubos: tipo de material, Diámetro, espesor y presión nominal. Serie o tipo de tubo y tipo de rosca o unión. Marca del fabricante y año de fabricación, Norma UNE a la que responde. Quedan prohibidos expresamente los tubos de aluminio y aquellos cuya composición contenga plomo, dada la alteración que producen en las condiciones de potabilidad del agua.

Para su uso en las instalaciones de agua de consumo humano, se consideran adecuados los siguientes tubos:

Los tubos de cobre, según Norma UNE-EN 1057:2007;

Los tubos de acero galvanizado, según Norma UNE-EN 10255:2005;

Los tubos de fundición dúctil, según Norma UNE-EN 545:2011;

Los tubos de acero inoxidable, según Norma UNE-19049-1:1997;

Los tubos de policloruro de vinilo no plastificado (PVC), según Norma UNE-EN ISO 1452-2:2010;

Los tubos de policloruro de vinilo clorado (PVC-C), según Norma UNE-EN ISO 15877-2:2009 y UNE-EN ISO 15877-2:2009/A1:2011;

Los tubos de polietileno (PE), según Normas UNE-EN 12201-2:2012+A1:2014;

Los tubos de polietileno reticulado (PE-X), según Norma UNE-EN ISO 15875:2004 y UNE-EN ISO 15875-2:2004/A1:2007;

Los tubos multicapa de polímero / aluminio / polietileno reticulado (PE-X), según Norma UNE 53 961 EX:2002.

Los tubos de polipropileno (PP) según Norma UNE-EN ISO 15874:2013;

Los tubos de polibutileno (PB), según Norma UNE-EN ISO 15876:2004;

Los tubos multicapa de polímero / aluminio / polietileno resistente a temperatura (PE-RT), según Norma UNE 53960 EX:2002.

-Griferías: materiales. Defectos superficiales. Marca del fabricante o del importador sobre el cuerpo o sobre el órgano de maniobra. Grupo acústico y clase de caudal. UNE-EN 200:2008.

- Contadores de agua: deberán resistir las corrosiones y estarán fabricadas con materiales que posean resistencia y estabilidad adecuada al uso al que se destinan.

-Accesorios.

Grapa o abrazadera: será aislante eléctrico y de fácil montaje y desmontaje.

Todos los materiales utilizados en la instalación cumplirán las condiciones y requisitos expuestos a continuación:

PROYECTO DE ADECUACIÓN DE LOCAL DESTINADO A HELADERÍA Y PASTELERÍA, SITO EN CALLE MARQUES MERITO,
PI: 00, Pt: 13, CENTRO COMERCIAL, URB. EL SANTISCAL, ARCOS DE LA FRONTERA, CÁDIZ



Ser resistentes a la corrosión interior.

Ser capaces de funcionar eficazmente en las condiciones de servicio previstas.

No deberán modificar las características organolépticas ni la salubridad del agua suministrada.

Ser resistentes a temperaturas de hasta 40 °C, y a las temperaturas exteriores de su entorno inmediato.

Ser compatibles con el agua suministrada y no deberán favorecer la migración de sustancias de los materiales en cantidades que sean un riesgo para la salubridad y limpieza del agua de consumo humano.

Su envejecimiento, fatiga, durabilidad y las restantes características mecánicas, físicas o químicas, no deberán disminuir la vida útil prevista de la instalación.

Pudiéndose utilizar sistemas de protección, revestimientos, o sistemas de tratamiento de agua para cumplir las condiciones anteriores.

Uniones de tubos: de acero galvanizado o zincado, las roscas de los tubos serán del tipo cónico.

-El ACS se considera igualmente agua de consumo humano y cumplirá por tanto con todos los requisitos al respecto.

-El aislamiento térmico de las tuberías, utilizado para reducir pérdidas de calor, impedir condensaciones y congelación del agua en el interior de las conducciones, se realizará con coquillas resistentes a la temperatura de aplicación.

Los materiales utilizados como aislante térmico que cumplan la norma UNE 100171:1989 IN se considerarán adecuados para soportar altas temperaturas.

-El material de válvulas y llaves no será incompatible con las tuberías en que se intercalen. El cuerpo de la llave ó válvula será de una sola pieza de fundición o fundida en bronce, latón, acero, acero inoxidable, aleaciones especiales o plástico. Solamente pueden utilizarse válvulas de cierre por giro de 90° como válvulas de tubería si sirven como

órgano de cierre para trabajos de mantenimiento.

Deberá comprobarse la documentación de suministro y asegurarse que lo suministrado corresponde con los materiales del proyecto, a las ordenes de la Dirección Facultativa

y que cumplen la las normas UNE que sea de aplicación de acuerdo con el CTE.

Se rechazarán las piezas que hayan sufrido daños durante el transporte, que presentaren defectos o que no cumplan las especificaciones de proyecto. Así como los que no

cumplan las características técnicas mínimas que deban reunir.

CONTROL DE RECEPCIÓN DE MATERIALES

Los materiales cumplirán con lo especificado en el Reglamento Europeo de Productos de Construcción (RPC) 305/2011. Se atenderá a la última publicación en el B.O.E. del listado completo de la Normas Armonizadas de Productos de Construcción.

CARACTERÍSTICAS TÉCNICAS Y PROCESO DE EJECUCIÓN DE UNIDADES DE OBRA

Ejecución

Conforme al CTE DB HS 4, apartado 5.1

La instalación de suministro de agua se ejecutará con sujeción al proyecto, a la legislación aplicable, a las normas de la buena construcción y a las instrucciones del director de obra y del director de la ejecución de la obra. Durante la ejecución e instalación de los materiales, accesorios y productos de construcción en la instalación interior, se utilizarán técnicas apropiadas para no empeorar el agua suministrada y en ningún caso incumplir los valores paramétricos establecidos en el anexo I del Real Decreto

5.1.1 Ejecución de las redes de tuberías

5.1.1.1 Condiciones generales. La ejecución de las redes de tuberías se realizará de manera que se consigan los objetivos previstos en el proyecto sin dañar o deteriorar al resto del edificio, conservando las características del agua de suministro respecto de su potabilidad, evitando ruidos molestos, procurando las condiciones necesarias para la mayor duración posible de la instalación así como las mejores condiciones para su mantenimiento y conservación. Las tuberías ocultas o empotradas discurrirán preferentemente por patinillos o cámaras de fábrica realizados al efecto o prefabricados, techos o suelos técnicos, muros cortina o tabiques técnicos. Si esto no fuera posible, por rozas realizadas en paramentos de espesor adecuado, no estando permitido su empotramiento en tabiques de ladrillo hueco sencillo. Cuando discurran por conductos, estarán debidamente ventilados y contarán con un adecuado sistema de vaciado. El trazado de las tuberías vistas se efectuará en forma limpia y ordenada. Si estuvieran expuestas a cualquier tipo de deterioro por golpes o choques fortuitos, deberán protegerse adecuadamente. La ejecución de redes enterradas atenderá preferentemente a la protección frente a fenómenos de corrosión, esfuerzos mecánicos y daños por la formación de hielo en su interior. Las conducciones no deberán ser instaladas en contacto con el terreno, disponiendo siempre de un adecuado revestimiento de protección. Si fuese preciso, además del revestimiento de protección, se procederá a realizar una protección catódica, con ánodos de sacrificio y, si fuera el caso, con corriente impresa.

5.1.1.2 Uniones y juntas. Las uniones de los tubos serán estancas. Las uniones de tubos resistirán adecuadamente la tracción, o bien la red la absorberá con el adecuado establecimiento de puntos fijos, y en tuberías enterradas mediante estribos y apoyos dispuestos en curvas y derivaciones. En las uniones de tubos de acero galvanizado o zincado las roscas de los tubos serán del tipo cónico, de acuerdo a la norma UNE 10 242:1995. Los tubos sólo pueden soldarse si la protección interior se puede restablecer o si puede aplicarse una nueva. Son admisibles las soldaduras fuertes, siempre que se sigan las instrucciones del fabricante. Los tubos no se podrán curvar salvo cuando se verifiquen los criterios de la norma UNE EN 10 240:1998. En las uniones tubo-accesorio se observarán las indicaciones del fabricante. Las uniones de tubos de cobre se podrán realizar por medio de soldadura o por medio de manguitos mecánicos. La soldadura, por capilaridad, blanda o fuerte, se podrá realizar mediante manguitos para soldar por capilaridad o por enchufe soldado. Los manguitos mecánicos podrán ser de compresión, de ajuste cónico y de pestañas. Las uniones de tubos de plástico se realizarán siguiendo las instrucciones del fabricante.

5.1.1.3.1 Protección contra la corrosión. Las tuberías metálicas se protegerán contra la agresión de todo tipo de morteros, del contacto con el agua en su superficie exterior y de la agresión del terreno mediante la interposición de un elemento separador de material adecuado e instalado de forma continua en todo el perímetro de los tubos y en toda su longitud, no dejando juntas de unión de dicho elemento que interrumpen la protección instalándolo igualmente en todas las piezas especiales de la red, tales como codos, curvas. Los revestimientos adecuados, cuando los tubos discurran enterrados o empotrados, según el material de los mismos, serán:

a) Para tubos de acero con revestimiento de polietileno, bituminoso, de resina epoxídica o con alquitrán de poliuretano.

b) Para tubos de cobre con revestimiento de plástico.

c) Para tubos de fundición con revestimiento de película continua de polietileno, de resina epoxi con betón láminas de poliuretano o con zincado con recubrimiento de cobertura. Los tubos de acero galvanizado empotrados para transporte de agua fría se recubrirán con una lechada de cemento, y los que se utilicen para transporte de agua caliente deberán recubrirse preferentemente con una coquilla o envoltura aislante de un material que no absorba humedad y que permita las dilataciones y contracciones provocadas por las variaciones de temperatura. Toda conducción exterior y al aire libre, se protegerá igualmente. En este caso, los tubos de acero podrán ser protegidos, además, con recubrimientos de cinc. Para los tubos de acero que discurran por cubiertas de hormigón se dispondrá de manera adicional a la envuelta del tubo de una lámina de retención de 1 m de ancho entre éstos y el hormigón. Cuando los tubos discurran por canales de suelo, ha de garantizarse que estos son impermeables o bien que disponen de adecuada ventilación y drenaje. En las redes metálicas enterradas, se instalará una junta dieléctrica después de la entrada al edificio y antes de la salida. Para la corrosión por el uso de materiales distintos se aplicará lo especificado en el apartado 6.3.2. Para la corrosión por elementos contenidos en el agua de suministro, además de lo rese se instalarán los filtros especificados en el punto 6.3.1.

5.1.1.3.2 Protección contra las condensaciones. Tanto en tuberías empotradas u ocultas como en tuberías vistas, se considerará la posible formación de condensaciones en su superficie exterior y se dispondrá un elemento separador de protección, no necesariamente aislante pero si con capacidad de actuación como barrera antivapor que evite los

PROYECTO DE ADECUACIÓN DE LOCAL DESTINADO A HELADERÍA Y PASTERÍA, SITO EN CALLE MÁRQUEZ MÉRITO,

PI: 00, Pt: 13, CENTRO COMERCIAL, URB. EL SANTISCAL, ARCOS DE LA FRONTERA, CÁDIZ

22 abr. 2021
COAATC
Colegio Oficial de Aparejadores
y Arquitectos Técnicos de Cádiz



daos que dichas condensaciones pudieran causar al resto de la edificación. Dicho elemento se instalará de la misma forma que se ha descrito para el elemento de protección contra los agentes externos, pudiendo en cualquier caso utilizarse el mismo para ambas protecciones. Se considerarán válidos los materiales que cumplen lo dispuesto en la norma UNE 100 171:1989.

5.1.1.3.3 Protecciones térmicas. Los materiales utilizados como aislante térmico que cumplan la norma UNE 100 171:1989 se considerarán adecuados para soportar altas temperaturas. Cuando la temperatura exterior del espacio por donde discurre la red pueda alcanzar valores capaces de helar el agua de su interior, se aislará térmicamente dicha red con aislamiento adecuado al material de constitución y al diámetro de cada tramo afectado, considerándose adecuado el que indica la norma UNE EN ISO 12 241:1999.

5.1.1.3.4 Protección contra esfuerzos mecánicos. Cuando una tubería haya de atravesar cualquier paramento del edificio u otro tipo de elemento constructivo que pudiera transmitirle esfuerzos perjudiciales de tipo mecánico, lo hará dentro de una funda, también de sección circular, de mayor diámetro y suficientemente resistente. Cuando en instalaciones vistas, el paso se produzca en sentido vertical, el pasatubo sobresaldrá al menos 3 centímetros por el lado en que pudieran producirse golpes ocasionales, con el fin de proteger al tubo. Igualmente, si se produce un cambio de sentido, este sobresaldrá como mínimo una longitud igual al diámetro de la tubería más 1 centímetro. Cuando la red de tuberías atraviese, en superficie o de forma empotrada, una junta de dilatación constructiva del edificio, se instalará un elemento o dispositivo dilatador, de forma que los posibles movimientos estructurales no le transmitan esfuerzos de tipo mecánico. La suma de golpe de ariete y de presión de reposo no deberá sobrepasar la sobrepresión de servicio admisible. La magnitud del golpe de ariete positivo en el funcionamiento de las válvulas y aparatos medido inmediatamente antes de estos, no deberá sobrepasar 2 bar; el golpe de ariete negativo no deberá descender por debajo del 50 % de la presión de servicio.

5.1.1.3.5 Protección contra ruidos. Como normas generales a adoptar, sin perjuicio de lo que pueda establecer el DB HR al respecto, se adoptarán las siguientes:

- a) los huecos o patinillos, tanto horizontales como verticales, por donde discurran las conducciones estarán situados en zonas comunes;
- b) a la salida de las bombas se instalarán conectores flexibles para atenuar la transmisión del ruido y las vibraciones a lo largo de la red de distribución. Dichos conectores serán adecuados al tipo de tubo y al lugar de su instalación. Los soportes y colgantes para tramos de la red interior con tubos metálicos que transporten el agua a velocidades de 1,5 a 2,0 m/s serán antivibratorios. Igualmente, se utilizarán anclajes y guías flexibles que vayan a estar rigidamente unidos a la estructura del edificio.

5.1.1.4.1 Grapas y abrazaderas. La colocación de grapas y abrazaderas para la fijación de los tubos a los paramentos se hará de forma tal que los tubos queden perfectamente alineados con dichos paramentos, guarden las distancias exigidas y no transmitan ruidos y/o vibraciones al edificio. El tipo de grapa o abrazadera será siempre de fácil montaje y desmontaje, así como aislante eléctrico. Si la velocidad del tramo correspondiente es igual o superior a 2 m/s, se interpondrá un elemento de tipo elástico semirígido entre la abrazadera y el tubo.

5.1.1.4.2 Soportes. Se dispondrán soportes de manera que el peso de los tubos cargue sobre estos y nunca sobre los propios tubos o sus uniones. No podrán anclarse en ningún elemento de tipo estructural, salvo que en determinadas ocasiones no sea posible otra solución, para lo cual se adoptarán las medidas preventivas necesarias. La longitud de empotramiento será tal que garantice una perfecta fijación de la red sin posibles desprendimientos. De igual forma que para las grapas y abrazaderas se interpondrá un elemento elástico en los mismos casos, incluso cuando se trate de soportes que agrupan varios tubos. La máxima separación que habrá entre soportes dependerá del tipo de tubería, de su diámetro y de su posición en la instalación.

5.1.2 Ejecución de los sistemas de medición del consumo. Contadores

PROYECTO DE ADECUACIÓN DE LOCAL DESTINADO A HELADERÍA Y PASTELERÍA, SITO EN CALLE MARQUES MERITO,
Pl: 00, Pt: 13, CENTRO COMERCIAL, URB. EL SANTISCAL, ARCOS DE LA FRONTERA, 2021-01434



5.1.2.1 Alojamiento del contador general. La cámara o arqueta de alojamiento estará construida de tal forma que una fuga de agua en la instalación no afecte al resto del edificio. A tal fin, estará impermeabilizada y contará con un desagüe en su piso o fondo que garantice la evacuación del caudal de agua máximo previsto en la acometida. El desagüe lo conformará un sumidero de tipo sif provisto de rejilla de acero inoxidable recibida en la superficie de dicho fondo o piso. El vertido se hará a la red de saneamiento general del edificio, si esta es capaz para absorber dicho caudal, y si no lo fuese, se hará directamente a la red pública de alcantarillado. Las superficies interiores de la cámara o arqueta, cuando esta se realice in situ, se terminarán adecuadamente mediante un enfoscado, bru y fratasado, sin esquinas en el fondo, que a su vez tendrá la pendiente adecuada hacia el sumidero. Si la misma fuera prefabricada cumplirá los mismos requisitos de forma general. En cualquier caso, contará con la preinstalación adecuada para una conexión de envío de señales para la lectura a distancia del contador. Estarán cerradas con puertas capaces de resistir adecuadamente tanto la acción de la intemperie como posibles esfuerzos mecánicos derivados de su utilización y situación. En las mismas, se practicarán aberturas fijas, taladros o rejillas, que posibiliten la necesaria ventilación de la cámara. Irán provistas de cerradura y llave, para impedir la manipulación por personas no autorizadas, tanto del contador como de sus llaves.

5.1.2.2 Contadores individuales aislados. Se alojarán en cámara, arqueta o armario seg las distintas posibilidades de instalación y cumpliendo los requisitos establecidos en el apartado anterior en cuanto a sus condiciones de ejecución. En cualquier caso este alojamiento dispondrá de desagüe capaz para el caudal máximo contenido en este tramo de la instalación, conectado, o bien a la red general de evacuación del edificio, o bien con una red independiente que recoja todos ellos y la conecte con dicha red general.

5.1.3 Ejecución de los sistemas de control de la presión

5.1.3.1 Montaje del grupo de sobreelevación

- 5.1.3.1.1 Depósito auxiliar de alimentación. En estos depósitos el agua de consumo humano podrá ser almacenada bajo las siguientes premisas:
- a) el depósito deberá estar fácilmente accesible y ser fácil de limpiar. Contará en cualquier caso con tapa y esta ha de estar asegurada contra deslizamiento y disponer en la zona más alta de suficiente ventilación y aireación;
 - b) Habrá que asegurar todas las uniones con la atmósfera contra la entrada de animales e imisiones nocivas con dispositivos eficaces tales como tamices de trama densa para ventilación y aireación, sifón para el rebosado.

En cuanto a su construcción, será capaz de resistir las cargas previstas debidas al agua contenida más las debidas a la sobrepresión de la red si es el caso. Estarán, en todos los casos, provistos de un rebosadero, considerando las disposiciones contra retorno del agua especificadas en el punto 3.3. Se dispondrá, en la tubería de alimentación al depósito de uno o varios dispositivos de cierre para evitar que el nivel de llenado del mismo supere el previsto. Dichos dispositivos serán válvulas pilotadas. En el caso de existir exceso de presión habrá de interponerse, antes de dichas válvulas, una que limite dicha presión con el fin de no producir el deterioro de las anteriores. La centralita de maniobra y control del equipo dispondrá de un hidronivel de protección para impedir el funcionamiento de las bombas con bajo nivel de agua. Se dispondrá de los mecanismos necesarios que permitan la fácil evacuación del agua contenida en el depósito, para facilitar su mantenimiento y limpieza. Así mismo, se construirán y conectarán de manera que el agua se renueve por su propio modo de funcionamiento evitando siempre la existencia de agua estancada.

5.1.3.1.2 Bombas. Se montarán sobre bancada de hormigón u otro tipo de material que garantice la suficiente masa e inercia al conjunto e impida la transmisión de ruidos y vibraciones al edificio. A la salida de cada bomba se instalará un manguito elástico, con el fin de impedir la transmisión de vibraciones a la red de tuberías. Igualmente, se dispondrán llaves de cierre, antes y después de cada bomba, de manera que se puedan desmontar sin interrupción del abastecimiento de agua. Se realizará siempre una adecuada nivelación. Las bombas de impulsión se instalarán preferiblemente sumergidas.

5.1.3.1.3 Depósito de presión. Estará dotado de un presostato con manómetro, tarado a las presiones máxima y mínima de servicio, haciendo las veces de interruptor, comandando la centralita de maniobra y control de las bombas, de tal manera que estas sólo funcionen en el momento en que disminuya la presión en el interior del depósito hasta los límites establecidos, provocando el corte de corriente, y por tanto la parada de los equipos de bombeo, cuando se alcance la presión máxima del aire contenido en el depósito. Los valores correspondientes de regulación han de figurar de forma visible en el depósito. En equipos con varias bombas de funcionamiento en cascada, se instalarán tantos presostatos como bombas se desee hacer entrar en funcionamiento. Dichos presostatos, se tararán mediante un valor de presión diferencial para que las bombas entren en funcionamiento consecutivo para ahorrar energía. Cumplir la reglamentación vigente sobre aparatos a presión y su construcción atenderá en cualquier caso, al uso previsto. Dispondrán, en lugar visible, de una placa en la que figure la correspondiente certificación de presiones máximas de trabajo y prueba, la fecha de timbrado, el espesor de la chapa y el volumen. El timbre de presión máxima de trabajo del depósito superará, al menos, en 1 bar, a la presión máxima prevista a la instalación. Dispondrá de una válvula de seguridad, situada en su parte superior, con una presión de apertura por encima de la presión nominal de trabajo e inferior o igual a la presión timbrada del depósito. Con objeto de evitar paradas y puestas en marcha demasiado frecuentes del equipo de bombeo, con el consiguiente gasto de energía, se dará un margen suficientemente amplio entre la presión máxima y la presión mínima en el interior del depósito, tal como figura en los puntos correspondientes a su cálculo. Si se instalaran varios depósitos, estos pueden disponerse tanto en línea como en derivación. Las conducciones de conexión se instalarán de manera que el aire comprimido no pueda llegar ni a la entrada al depósito ni a su salida a la red de distribución.

5.1.3.2 Funcionamiento alternativo del grupo de presión convencional. Se preverá una derivación alternativa (by-pass) que una el tubo de alimentación con el tubo de salida del grupo hacia la red inferior de suministro, de manera que no se produzca una interrupción total del abastecimiento por la parada de éste y que se aproveche la presión de la red de distribución aquellos momentos en que ésta sea suficiente para abastecer nuestra instalación. Esta derivación llevará incluidas una válvula de tres vías motorizada y una válvula antirretorno posterior a ésta. La válvula de tres vías estará accionada automáticamente por un manómetro y su correspondiente presostato, en función de la presión de la red de suministro, dando paso al agua cuando ésta tome valor suficiente de abastecimiento y cerrando el paso al grupo de presión de manera que éste sólo funcione cuando sea imprescindible. El accionamiento de la válvula también podrá ser manual para discriminar el sentido de circulación del agua en base a otras causas tales como avería, interrupción del suministro eléctrico, etc. Cuando en un edificio se produzca la circunstancia de tener que recurrir a un doble distribuidor principal para dar servicio a plantas con presión de red y servicio a plantas mediante grupo de presión podrá optarse por no duplicar dicho distribuidor y hacer funcionar la válvula de tres vías con presiones máxima y/o mínima para cada situación. Dadas las características de funcionamiento de los grupos de presión con accionamiento regulable, no será imprescindible, aunque sí aconsejable, la instalación de ningún tipo de circuito alternativo.

5.1.3.3 Ejecución y montaje del reductor de presión. Cuando existan baterías mezcladoras, se instalará una reducción de presión centralizada. Se instalarán libres de presiones y preferentemente con la caperuza de muelle dispuesta en vertical. Asimismo, se dispondrá de un racor de conexión para la instalación de un aparato de medición de presión o un puente de presión diferencial. Para impedir reacciones sobre el reductor de presión deberá disponerse en su lado de salida como tramo de retardo con la misma medida nominal, un tramo de tubo de una longitud mínima de cinco veces el diámetro interior. Si en el lado de salida se encuentran partes de la instalación que por un cierre incompleto del reductor se sobrecargan con una presión no admisible, hay que instalar una válvula de seguridad. La presión de salida del reductor en estos casos ha de ajustarse como mínimo un 20 % por debajo de la presión de reacción de la válvula de seguridad. Si por razones de servicio se requiere un by-pass, se preverá de un reductor de presión. Los reductores de presión se elegirán de acuerdo con sus correspondientes condiciones de servicio y se instalarán de manera que exista circulación por ambos.

5.1.4 Montaje de los filtros. El filtro ha de instalarse antes del primer llenado de la instalación y se situará inmediatamente delante del contador según el sentido de circulación del agua. Deberán instalarse ídemamente filtros adecuados. En la ampliación de instalaciones existentes o en el cambio de tramos grandes de instalación es conveniente la instalación de un filtro adicional en el punto de transición para evitar la transferencia de materias sólidas de los tramos de conducción existentes. Para no tener que interrumpir el abastecimiento de agua durante los trabajos de mantenimiento, se recomienda la instalación de filtros retroenjuagables o de instalaciones paralelas. Hay que conectar una tubería con salida libre para la evacuación del agua del autolimpiado.

5.1.4.1 Instalación de aparatos dosificadores. Sólo deberán instalarse aparatos de dosificación conformes con la reglamentación vigente. Cuando se deba tratar todo el agua potable dentro de una instalación, se instalará el aparato de dosificación detrás de la instalación de contador y, en caso de existir, detrás del filtro y del reductor de presión. Si sólo ha de tratarse el agua potable para la producción de ACS, entonces se instala delante del grupo de válvulas en la alimentación de agua fría al generador de ACS.

5.1.4.2 Montaje de los equipos de descalcificación. La tubería para la evacuación del agua de enjuagado y regeneración deberá conectarse con salida libre. Cuando se deba tratar todo el agua potable dentro de una

PROYECTO DE ADECUACIÓN DE LOCAL DESTINADO A HELADERÍA Y PASTELERÍA, SITO EN CALLE MÁRQUEZ MÉRITO,

Pl: 00, Pt: 13, CENTRO COMERCIAL, URB. EL SANTISCAL, ARCOS DE LA FRONTERA, CÁDIZ



instalación, se instalará el aparato de descalcificación detrás de la instalación de contador, del filtro incorporado y delante de un aparato de dosificación eventualmente existente. Cuando sólo deba tratarse el agua potable para la producción de ACS, entonces se instalará delante del grupo de valvulería, en la alimentación de agua fría al generador de ACS. Cuando sea pertinente, se mezclará el agua descalcificada con agua dura para que obtenga la adecuada dureza de la misma. Cuando se monte un sistema de tratamiento electrolítico del agua mediante nodos de aluminio, se instalará en el último acumulador de ACS de la serie, como especifica la norma UNE 100 050:2000.

CONDICIONES PREVIAS A SU REALIZACIÓN DE UNIDADES DE OBRA

Soporte

La instalación podrá ser vista, registrable o estar empotrada y el soporte serán los paramentos tanto horizontales como verticales.

En el caso de instalaciones empotradas discurrirán preferentemente por patinillos o cámaras de fábrica, realizados al efecto o prefabricados, techos o suelos técnicos, muros, cortina o tabiques técnicos. De no ser posible, discurrirán por rozas realizadas en paramentos de espesor adecuado, no estando permitido su empotramiento en tabiques de ladrillo hueco sencillo.

Las instalaciones sólo podrán ser ejecutadas por instaladores o empresas instaladoras que cumplan con la reglamentación vigente en su ámbito de actuación.

Se deberá registrar la documentación: boletines, certificados y documentación adicional exigida por la Administración competente.

CONDICIONES DE TERMINACIÓN DE UNIDADES DE OBRA

La instalación se entregará terminada, conectada y comprobada.

CONDICIONES DE CONSERVACIÓN Y MANTENIMIENTO DE UNIDADES DE OBRA

Si las acometidas se encuentran paradas temporalmente o si no van a ser utilizadas inmediatamente tras su terminación, deberán cerrarse en la conducción de abastecimiento. Si no lo van a ser en un año, deberán ser taponadas.

Antes de la entrega de la obra se deberá proceder a la limpieza de filtros de grifos y de cualquier otro elemento que pueda resultar obstruido.

Los materiales químicos utilizados en el proceso de tratamiento de agua deberán almacenarse en condiciones de seguridad en función de su naturaleza y su forma de utilización. Se dotará a la entrada al local donde se vayan a almacenar de un sistema para que el acceso sea restringido a las personas autorizadas para su manipulación. Se consultará a la Dirección Facultativa en el caso de observar alguna anomalía, esta evaluará su importancia y dictaminará la solución a adoptar si fuera necesario.

CONTROL DE EJECUCIÓN, ENSAYOS Y PRUEBAS DE UNIDADES DE OBRA

Control de ejecución

PROYECTO DE ADECUACIÓN DE LOCAL DESTINADO A HELADERÍA Y PASTELERÍA, SITO EN CALLE MARQUES MERITO,
PI: 00, Pt: 13, CENTRO COMERCIAL, URB. EL SANTISCAL, ARCOS DE LA FRONTERA, 2021-01434



Instalación general del edificio.

La tubería de acometida atraviesa el muro por un orificio con pasatubos rejuntado e impermeabilizado. Llave de registro estará en el exterior del edificio. Llave de paso en el interior del edificio alojada en cámara impermeabilizada.

Contador general: colocación del contador, llaves y grifos; diámetro y recibido del manguito pasamuros. Situación del armario o cámara;

Llave general: diámetro y recibido del manguito pasamuros; colocación de la llave.

Tubo de alimentación y grupo de presión: diámetro; a ser posible aéreo.

Grupo de presión: marca y modelo especificado.

Depósito hidroneumático: estará homologado por el Ministerio de Industria.

Equipo de bombeo: marca, modelo, caudal, presión y potencia especificados. Llevará válvula de asiento a la salida del equipo y válvula de aislamiento en la aspiración.

Fijación, que impida la transmisión de esfuerzos a la red y vibraciones.

Batería de contadores divisionarios: local o armario de alojamiento, impermeabilizado y con sumidero sifónico.

Colocación del contador y llave de paso. Fijación del soporte;

colocación de contadores y llaves. Separación de otras centralizaciones de contadores. Instalación particular del edificio.

Montantes:

Del material y diámetro especificados.

Discurrir de forma paralela o normal a los elementos estructurales.

Grifos para vaciado de columnas, cuando se hayan previsto.

Pasatubos en muros y forjados, con holgura suficiente.

En caso de instalación de antiarrietes, colocación en extremos de montantes y con llave de corte.

Se comprobarán las separaciones entre elementos de apoyo o fijación.

Derivación particular:

Material y diámetros.

Llaves de paso en locales húmedos.

Canalizaciones a nivel superior de los puntos de consumo.

Distancia a una conducción o cuadro eléctrico mayor o igual a 30 cm.

Tuberías de PVC, condiciones especiales para no evitar la dilatación.

Tuberías de cobre recibidas con grapas de latón. La unión con galvanizado mediante manguitos de latón.

Tuberías de acero galvanizado empotradas, no estarán en contacto con yeso o mortero mixto.

Protecciones en el caso de ir empotradas.

Prohibición de utilizar las tuberías como puesta a tierra de aparatos eléctricos.

Grifería:

Verificación con especificaciones de proyecto.

Colocación correcta con junta de aprieto.

Calentador individual de agua caliente y distribución de agua caliente:

Cumple las especificaciones de proyecto.

Término eléctrico. Acumulador. Conexión mediante interruptor de corte bipolar.

Calentador de gas. Homologado por Industria. Distancias de protección. Conexión a conducto de evacuación de humos. Rejillas de ventilación, en su caso.

Se respetan los volúmenes de prohibición y protección en cuartos de baño.

Llaves de paso en entrada y salida de agua de calentadores o termos.

Ensayos y pruebas

Pruebas de las instalaciones interiores.

Resistencia mecánica y estanquidad de todas las tuberías, elementos y accesorios que integran la instalación, estando todos sus componentes vistos y accesibles para su control. Una vez realizada la prueba anterior a la instalación se le conectarán la grifería y los aparatos de consumo, sometiéndose nuevamente a la prueba anterior.

Instalaciones de ACS se harán las siguientes pruebas de funcionamiento:

Obtención de los caudales exigidos a la temperatura fijada una vez abierto el número de grifos estimados en la simultaneidad.

Medición de caudal y temperatura en los puntos de agua.

Se comprobará el tiempo que tarda el agua en salir a la temperatura de funcionamiento una vez realizado el equilibrado hidráulico de las distintas ramas de la red de retorno

y abiertos uno a uno el grifo más alejado de cada uno de los ramales, sin haber abierto ningún grifo en las últimas 24 horas.

Causas de rechazo:

Las medidas no se ajustan a lo especificado.

Colocación y uniones defectuosas.

Prueba de funcionamiento: ensayados el 100% de grifos, fluxores y llaves de paso de la instalación, no se aceptará la instalación si se observa funcionamiento deficiente en:

estanquidad del conjunto completo, aguas arriba y aguas abajo del obturador, apertura y cierre correctos, sujeción mecánica sin holguras, movimientos ni daños al elemento al que se sujeta.

Prueba de estanquidad: ensayados el 100% de conductos y accesorios, no se aceptará la instalación si no se estabiliza la presión a las dos horas de comenzada la prueba.

CRITERIOS DE MEDICIÓN Y VALORACIÓN DE UNIDADES DE OBRA

El criterio de medición y valoración será el que se especifique en el texto de cada partida, en el caso de que no venga recogido se seguirán los siguientes criterios:

Tuberías y aislamientos:

ml de longitud de igual dimensión y características, sin descontar los elementos intermedios como válvulas, accesorios, etc., todo ello completamente colocado e incluyendo la parte proporcional de accesorios, manguitos, soporte, etc. para tuberías, y la protección cuando exista para los aislamientos. El resto de componentes de la instalación:

ud totalmente colocada y comprobada incluyendo todos los accesorios y conexiones precisos para su correcto funcionamiento.

MEDIDAS PARA ASEGURAR LA COMPATIBILIDAD ENTRE PRODUCTOS, ELEMENTOS Y SISTEMAS CONSTRUCTIVOS DE UNIDADES DE OBRA

Para prevenir el fenómeno electroquímico de la corrosión galvánica entre metales con diferente potencial, se adoptarán las siguientes medidas:

Se evitará colocar dos metales de distinto potencial en contacto, de no ser posible impedir el contacto entre dos metales, se elegirán metales próximos en la serie galvánica.

Aislar eléctricamente los metales con diferente potencial.

Impedir el acceso de agua y oxígeno a la zona de unión de los dos metales.

Conforme al CTE DB HS 4, apartado 6.3.2.1, se impedirá el acoplamiento de tuberías y elementos de metales con diferentes valores de potencial electroquímico excepto

cuando según el sentido de circulación del agua se instale primero el de menor valor.

No se colocarán tuberías de cobre antes que de acero galvanizado, en el sentido de circulación del agua. Tampoco se permitirá la colocación de aparatos de producción de

PROYECTO DE ADECUACIÓN DE LOCAL DESTINADO A HELADERÍA Y PASTELERÍA, SITO EN CALLE MÁRQUEZ MÉNITO,

Pl: 00, Pt: 13, CENTRO COMERCIAL, URB. EL SANTISCAL, ARCOS DE LA FRONTERA, CÁDIZ



ACS de cobre colocados antes de canalizaciones en acero. Se autoriza el acoplamiento de cobre después de acero galvanizado, montando una válvula de retención entre ambas tuberías.

En el caso de requisitos insalvables de la instalación, y excepcionalmente, se admitirá el uso de manguitos antielectrolíticos, de material plástico, en la unión del cobre y el acero galvanizado.

Se podrán acoplar al acero galvanizado elementos de acero inoxidable.

Se interpondrá un material plástico en las vainas pasamuros, para impedir contactos inconvenientes entre distintos materiales.

Conforme al CTE DB HS 4, apartado 5.1.1.3.1, las tuberías metálicas se protegerán contra la agresión de todo tipo de morteros, del contacto con el agua en su superficie exterior y de la agresión del terreno mediante la interposición de un elemento separador de material adecuado e instalado de forma continua en todo el perímetro de los tubos y en toda su longitud, no dejando juntas de unión de dicho elemento que interrumpan la protección e instalándolo igualmente en todas las piezas especiales de la red, tales como codos, curvas.

Igualmente se protegerá toda conducción exterior y al aire libre.

Las tuberías y accesorios concebidos como partes de un mismo sistema de instalación no se mezclarán con los de otros sistemas.

Los materiales no deberán presentar incompatibilidad electroquímica entre sí, en relación con su afectación al agua que suministre. El material de válvulas y llaves no será incompatible con las tuberías en que se intercalen.

En ningún caso podrán utilizarse para las tuberías ni para los accesorios, materiales que puedan producir concentraciones de sustancias nocivas que excedan los valores permitidos por el Real Decreto 140/2003, de 7 de febrero.

Quedan prohibidos expresamente los tubos de aluminio y aquellos cuya composición contenga plomo, dada la alteración que producen en las condiciones de potabilidad del agua.

En el caso de tubos enterrados o empotrados sus revestimientos dependen del material de los mismos:

Tubos de cobre: revestimiento de plástico.

Tubos de acero: revestimiento de polietileno, bituminoso, de resina epoxídica o de alquitrán de poliuretano.

Tubos de fundición: zincado con recubrimiento de cobertura, láminas de poliuretano o revestimiento de película continua de polietileno, de resina epoxídica, o betún.

VERIFICACIONES Y PRUEBAS DE SERVICIO

Tanto en la instalación general del edificio como en las particulares: Prueba hidráulica de las conducciones:

Prueba de presión.

PROYECTO DE ADECUACIÓN DE LOCAL DESTINADO A HELADERÍA Y PASTELERÍA, SITO EN CALLE MARQUES MERITO,
PI: 00, Pt: 13, CENTRO COMERCIAL, URB. EL SANTISCAL, ARCOS DE LA FRONTERA, 2021-01434



Prueba de estanquidad.
Además en la instalaciones general del edificio:
Grupo de presión: verificación del punto de tarado de los presostatos.
Nivel de agua/ aire en el depósito.
Lectura de presiones y verificaciones de caudales.
Se comprobará el funcionamiento de válvulas.
Además en las instalaciones particulares:
Prueba de funcionamiento: simultaneidad de consumo.
Caudal en el punto más alejado.

Artículo: E21J LLAVES Y ACCESORIOS APARATOS E21J

CARACTERÍSTICAS TÉCNICAS Y CONDICIONES DE SUMINISTRO Y RECEPCIÓN DE MATERIALES

Materiales constituyentes: tubos, armario o argueta del contador general, marco y tapa, contador general, válvulas antirretorno, llaves de paso, filtro, depósito auxiliar de alimentación, grupo de presión, depósitos de presión, local de uso exclusivo para bombas, sistemas de tratamiento de agua, válvulas limitadoras de presión, batería de contadores, contadores divisionarios, colectores de impulsión y retorno, bombas de recirculación, aislantes térmicos, etc.
-Red de agua fría.
Filtro de la instalación general: el filtro deberá ser autolimpiable, de tipo Y con un umbral de filtrado comprendido entre 25 y 50 μ m, con malla de acero inoxidable y baño de plata.
Sistemas de control y regulación de la presión:
Deposito de presión: dotado de un presostato con manómetro.
Grupos de presión. Deberán diseñarse para que pueda suministrar a zonas del edificio alimentables con presión de red, sin necesidad de la puesta en marcha del grupo.
Las bombas del equipo de bombeo serán de iguales prestaciones.
Sistemas de tratamiento de agua.
Realizados con materiales con las características adecuadas en cuanto a resistencia química, mecánica y microbiológica para cumplir con los requerimientos que deberán cumplir respecto al agua como al proceso de tratamiento.
-Instalaciones de agua caliente sanitaria (A.C.S.).
Distribución (impulsión y retorno).
Se utilizarán coquillas resistentes a la temperatura de aplicación, para conseguir el aislamiento térmico de las tuberías: reducir pérdidas de calor, impedir condensaciones y congelación del agua en el interior de las conducciones.
Todos los aparatos de descarga, tanto depósitos como grifos, los calentadores de agua instantáneos, los acumuladores, las calderas individuales de producción de ACS y calefacción y, los aparatos sanitarios, llevarán una llave de corte individual.
-Tubos: tipo de material. Diámetro, espesor y presión nominal. Serie o tipo de tubo y tipo de rosca o unión.
Marca del fabricante y año de fabricación. Norma UNE a la que responde. Quedan prohibidos expresamente los tubos de aluminio y aquellos cuya composición contenga plomo, dada la alteración que producen en las condiciones de potabilidad del agua.
Para su uso en las instalaciones de agua de consumo humano, se consideran adecuados los siguientes tubos:
Los tubos de cobre, según Norma UNE-EN 1057:2007;
Los tubos de acero galvanizado, según Norma UNE-EN 10255:2005;
Los tubos de fundición dúctil, según Norma UNE-EN 545:2011;
Los tubos de acero inoxidable, según Norma UNE-19049-1:1997;
Los tubos de policloruro de vinilo no plastificado (PVC), según Norma UNE-EN ISO 1452-2:2010;
Los tubos de policloruro de vinilo clorado (PVC-C), según Norma UNE-EN ISO 15877-2:2009 y UNE-EN ISO 15877-2:2009/A1:2011;
Los tubos de polietileno (PE), según Normas UNE-EN 12201-2:2012+A1:2014;
Los tubos de polietileno reticulado (PE-X), según Norma UNE-EN ISO 15875-2:2004 y UNE-EN ISO 15875-2:2004/A1:2007;
Los tubos multicapa de polímero / aluminio / polietileno reticulado (PE-X), según Norma UNE 53 961 EX:2002.
Los tubos de polipropileno (PP) según Norma UNE-EN ISO 15874:2013;
Los tubos de polibutileno (PB), según Norma UNE-EN ISO 15876:2004;
Los tubos multicapa de polímero / aluminio / polietileno resistente a temperatura (PE-RT), según Norma UNE 53960 EX:2002.
-Griferías: materiales. Defectos superficiales. Marca del fabricante o del importador sobre el cuerpo o sobre el órgano de maniobra. Grupo acústico y clase de caudal. UNE-EN 200:2008.
-Contadores de agua: deberán resistir las corrosiones y estarán fabricadas con materiales que posean resistencia y estabilidad adecuada al uso al que se destinan.
-Accesorios.
Grapa o abrazadera: será aislante eléctrico y de fácil montaje y desmontaje.
Todos los materiales utilizados en la instalación cumplirán las condiciones y requisitos expuestos a continuación:
Ser resistentes a la corrosión interior.
Ser capaces de funcionar eficazmente en las condiciones de servicio previstas.
No deberán modificar las características organolépticas ni la salubridad del agua suministrada.
Ser resistentes a temperaturas de hasta 40 °C, y a las temperaturas exteriores de su entorno inmediato.
Ser compatibles con el agua suministrada y no deberán favorecer la migración de sustancias de los materiales en cantidades que sean un riesgo para la salubridad y limpieza del agua de consumo humano.
Su envejecimiento, fatiga, durabilidad y las restantes características mecánicas, físicas o químicas, no deberán disminuir la vida útil prevista de la instalación.
Pudiéndose utilizar sistemas de protección, revestimientos, o sistemas de tratamiento de agua para cumplir las condiciones anteriores.
Uniones de tubos: de acero galvanizado o zincado, las roscas de los tubos serán del tipo cónico.
-El ACS se considera igualmente agua de consumo humano y cumplirá por tanto con todos los requisitos al respecto.
-El aislamiento térmico de las tuberías utilizado para reducir pérdidas de calor, impedir condensaciones y congelación del agua en el interior de las conducciones, se realizará con coquillas resistentes a la temperatura de aplicación.
Los materiales utilizados como aislante térmico que cumplan la norma UNE 100171:1989 IN se considerarán adecuados para soportar altas temperaturas.
-El material de válvulas y llaves no será incompatible con las tuberías en que se intercalen. El cuerpo de la llave o válvula será de una sola pieza de fundición o fundida en bronce, latón, acero, acero inoxidable, aleaciones especiales o plástico. Solamente pueden utilizarse válvulas de cierre por giro de 90° como válvulas de tubería si sirven como órgano de cierre para trabajos de mantenimiento.
Deberá comprobarse la documentación de suministro y asegurarse que lo suministrado corresponde con los materiales del proyecto, a las ordenes de la Dirección Facultativa y que cumplen la las normas UNE que sea de aplicación de acuerdo con el CTE.
Se rechazarán las piezas que hayan sufrido daños durante el transporte, que presenten defectos o que no cumplan las especificaciones de proyecto. Así como los que no cumplan las características técnicas mínimas que deban reunir.

PROYECTO DE ADECUACIÓN DE LOCAL DESTINADO A HELADERÍA Y PASTELERÍA, SITO EN CALLE MARQUES MERITO,

PI: 00, Pt: 13, CENTRO COMERCIAL, URB. EL SANTISCAL, ARCOS DE LA FRONTERA, CÁDIZ



CONTROL DE RECEPCIÓN DE MATERIALES

Los materiales cumplirán con lo especificado en el Reglamento Europeo de Productos de Construcción (RPC) 305/2011. Se atenderá a la última publicación en el B.O.E. del listado completo de la Normas Armonizadas de Productos de Construcción.

CARACTERÍSTICAS TÉCNICAS Y PROCESO DE EJECUCIÓN DE UNIDADES DE OBRA**Ejecución**

Conforme al CTE DB HS 4, apartado 5.1

La instalación de suministro de agua se ejecutará con sujeción al proyecto, a la legislación aplicable, a las normas de la buena construcción y a las instrucciones del director de obra y del director de la ejecución de la obra. Durante la ejecución e instalación de los materiales, accesorios y productos de construcción en la instalación interior, se utilizarán técnicas apropiadas para no empeorar el agua suministrada y en ningún caso incumplir los valores paramétricos establecidos en el anexo I del Real Decreto

5.1.1 Ejecución de las redes de tuberías

5.1.1.1 Condiciones generales. La ejecución de las redes de tuberías se realizará de manera que se consigan los objetivos previstos en el proyecto sin dañar o deteriorar al resto del edificio, conservando las características del agua de suministro respecto de su potabilidad, evitando ruidos molestos, procurando las condiciones necesarias para la mayor duración posible de la instalación así como las mejores condiciones para su mantenimiento y conservación. Las tuberías ocultas o empotradas discurrirán preferentemente por patinillos o cámaras de fábrica realizados al efecto o prefabricados, techos o suelos técnicos, muros cortina o tabiques técnicos. Si esto no fuera posible, por rozas realizadas en paramentos de espesor adecuado, no estando permitido su empotramiento en tabiques de ladrillo hueco sencillo. Cuando discurran por conductos, estarán debidamente ventilados y contarán con un adecuado sistema de vaciado. El trazado de las tuberías vistas se efectuará en forma limpia y ordenada. Si estuvieran expuestas a cualquier tipo de deterioro por golpes o choques fortuitos, deberán protegerse adecuadamente. La ejecución de redes enterradas atenderá preferentemente a la protección frente a fenómenos de corrosión, esfuerzos mecánicos y daños por la formación de hielo en su interior. Las conducciones no deberán ser instaladas en contacto con el terreno, disponiendo siempre de un adecuado revestimiento de protección. Si fuese preciso, además del revestimiento de protección, se procederá a realizar una protección catódica, con ánodos de sacrificio y, si fuera el caso, con corriente impresa.

5.1.1.2 Uniones y juntas. Las uniones de los tubos serán estancas. Las uniones de tubos resistirán adecuadamente la tracción, o bien la red la absorberá con el adecuado establecimiento de puntos fijos, y en tuberías enterradas mediante estribos y apoyos dispuestos en curvas y derivaciones. En las uniones de tubos de acero galvanizado o

PROYECTO DE ADECUACIÓN DE LOCAL DESTINADO A HELADERÍA Y PASTELERÍA, SITO EN CALLE MARQUES MERITO,

PI: 00, Pt: 13, CENTRO COMERCIAL, URB. EL SANTISCAL, ARCOS DE LA FRONTERA, CÁDIZ 2021-01434



zincado las rosas de los tubos serán del tipo cónico, de acuerdo a la norma UNE 10 242:1995. Los tubos sólo pueden soldarse si la protección interior se puede restablecer o si puede aplicarse una nueva. Son admisibles las soldaduras fuertes, siempre que se sigan las instrucciones del fabricante. Los tubos no se podrán curvar salvo cuando se verifiquen los criterios de la norma UNE EN 10 240:1998. En las uniones tubo-accesorio se observarán las indicaciones del fabricante. Las uniones de tubos de cobre se podrán realizar por medio de soldadura o por medio de manguitos mecánicos. La soldadura, por capilaridad, blanda o fuerte, se podrá realizar mediante manguitos para soldar por capilaridad o por enchufe soldado. Los manguitos mecánicos podrán ser de compresión, de ajuste cónico y de pestañas. Las uniones de tubos de plástico se realizarán siguiendo las instrucciones del fabricante.

5.1.1.3.1 Protección contra la corrosión. Las tuberías metálicas se protegerán contra la agresión de todo tipo de morteros, del contacto con el agua en su superficie exterior y de la agresión del terreno mediante la interposición de un elemento separador de material adecuado e instalado de forma continua en todo el perímetro de los tubos y en toda su longitud, no dejando juntas de unión de dicho elemento que interrumpan la protección instalándolo igualmente en todas las piezas especiales de la red, tales como codos, curvas. Los revestimientos adecuados, cuando los tubos discurren enterrados o empotrados, según el material de los mismos, serán:

- a) Para tubos de acero con revestimiento de polietileno, bituminoso, de resina epoxi o con alquitrán de poliuretano.
- b) Para tubos de cobre con revestimiento de plástico.
- c) Para tubos de fundición con revestimiento de película continua de polietileno, de resina epoxi o con betón laminado de poliuretano o con zincado con recubrimiento de cobertura. Los tubos de acero galvanizado empotrados para

transporte de agua fría se recubrirán con una lechada de cemento, y los que se utilicen para transporte de agua caliente deberán recubrirse preferentemente con una coquilla o envoltura aislante de un material que no absorba humedad y que permita las dilataciones y contracciones provocadas por las variaciones de temperatura. Toda conducción exterior y al aire libre, se protegerá igualmente. En este caso, los tubos de acero podrán ser protegidos, además, con recubrimientos de cinc. Para los tubos de acero que discurren por cubiertas de hormigón se dispondrá de manera adicional a la envuelta del tubo de una lámina de retención de 1 m de ancho entre éstos y el hormigón. Cuando los tubos discurren por canales de suelo, ha de garantizarse que estos son impermeables o bien que disponen de adecuada ventilación y drenaje. En las redes metálicas enterradas, se instalará una junta dieléctrica después de la entrada al edificio y antes de la salida. Para la corrosión por el uso de materiales distintos se aplicará lo especificado en el apartado 6.3.2. Para la corrosión por elementos contenidos en el agua de suministro, además de lo rese se instalarán los filtros especificados en el punto 6.3.1.

5.1.1.3.2 Protección contra las condensaciones. Tanto en tuberías empotradas u ocultas como en tuberías vistas, se considerará la posible formación de condensaciones en su superficie exterior y se dispondrá un elemento separador de protección, no necesariamente aislante pero sí con capacidad de actuación como barrera antivapor, que evite los daños que dichas condensaciones pudieran causar al resto de la edificación. Dicho elemento se instalará de la misma forma que se ha descrito para el elemento de protección contra los agentes externos, pudiendo en cualquier caso utilizarse el mismo para ambas protecciones. Se considerarán válidos los materiales que cumplen lo dispuesto en la norma UNE 100 171:1989.

5.1.1.3.3 Protecciones térmicas. Los materiales utilizados como aislante térmico que cumplan la norma UNE 100 171:1989 se considerarán adecuados para soportar altas temperaturas. Cuando la temperatura exterior del espacio por donde discurre la red pueda alcanzar valores capaces de helar el agua de su interior, se aislará térmicamente dicha red con aislamiento adecuado al material de constitución y al diámetro de cada tramo afectado, considerándose adecuado el que indica la norma UNE EN ISO 12 241:1999.

5.1.1.3.4 Protección contra esfuerzos mecánicos. Cuando una tubería haya de atravesar cualquier paramento del edificio u otro tipo de elemento constructivo que pudiera transmitirle esfuerzos perjudiciales de tipo mecánico, lo hará dentro de una funda, también de sección circular, de mayor diámetro y suficientemente resistente. Cuando en instalaciones vistas, el paso se produzca en sentido vertical, el pasatubo sobresaldrá al menos 3 centímetros por el lado en que pudieran producirse golpes ocasionales, con el fin de proteger al tubo. Igualmente, si se produce un cambio de sentido, éste sobresaldrá como mínimo una longitud igual al diámetro de la tubería más 1 centímetro. Cuando la red de tuberías atraviese, en superficie o de forma empotrada, una junta de dilatación constructiva del edificio, se instalará un elemento o dispositivo dilatación, de forma que los posibles movimientos estructurales no le transmitan esfuerzos de tipo mecánico. La suma de golpe de ariete y de presión de reposo no deberá sobrepasar la sobrepresión de servicio admisible. La magnitud del golpe de ariete positivo en el funcionamiento de las válvulas y aparatos medido inmediatamente antes de éstos, no deberá sobrepasar 2 bar; el golpe de ariete negativo no deberá descender por debajo del 50 % de la presión de servicio.

5.1.1.3.5 Protección contra ruidos. Como normas generales a adoptar, sin perjuicio de lo que pueda establecer el DB HR al respecto, se adoptarán las siguientes:

- a) los huecos o patinillos, tanto horizontales como verticales, por donde discurren las conducciones estarán situados en zonas comunes;
- b) a la salida de las bombas se instalarán conectores flexibles para atenuar la transmisión del ruido y las vibraciones a lo largo de la red de distribución. Dichos conectores serán adecuados al tipo de tubo y al lugar de su instalación. Los soportes y colgantes para tramos de la red interior con tubos metálicos que transporten el agua a velocidades de 1,5 a 2,0 m/s serán antivibratorios. Igualmente, se utilizarán anclajes y guías flexibles que vayan a estar rigidamente unidos a la estructura del edificio.

5.1.1.4.1 Grapas y abrazaderas. La colocación de grapas y abrazaderas para la fijación de los tubos a los paramentos se hará de forma tal que los tubos queden perfectamente alineados con dichos paramentos, guarden las distancias exigidas y no transmitan ruidos y/o vibraciones al edificio. El tipo de grapa o abrazadera será siempre de fácil montaje y desmontaje, así como aislante eléctrico. Si la velocidad del tramo correspondiente es igual o superior a 2 m/s, se interpondrá un elemento de tipo elástico semirrígido entre la abrazadera y el tubo.

5.1.1.4.2 Soportes. Se dispondrán soportes de manera que el peso de los tubos cargue sobre éstos y nunca sobre los propios tubos o sus uniones. No podrán anclarse en ningún elemento de tipo estructural, salvo que en determinadas ocasiones no sea posible otra solución, para lo cual se adoptarán las medidas preventivas necesarias. La longitud de empotramiento será tal que garantice una perfecta fijación de la red sin posibles desprendimientos. De igual forma que para las grapas y abrazaderas se interpondrá un elemento elástico en los mismos casos, incluso cuando se trate de soportes que agrupan varios tubos. La máxima separación que habrá entre soportes dependerá del tipo de tubería, de su diámetro y de su posición en la instalación.

5.1.2 Ejecución de los sistemas de mediciones de consumo. Contadores

5.1.2.1 Alojamiento del contador general. La cámara o arqueta de alojamiento estará construida de tal forma que una fuga de agua en la instalación no afecte al resto del edificio. A tal fin, estará impermeabilizada y contará con un desagüe en su piso o fondo que garantice la evacuación del caudal de agua máximo previsto en la acometida. El desagüe lo conformará un sumidero de tipo sif provisto de rejilla de acero inoxidable recibida en la superficie de dicho fondo o piso. El vertido se hará a la red de saneamiento general del edificio, si ésta es capaz para absorber dicho caudal, y si no lo fuese, se hará directamente a la red pública de alcantarillado. Las superficies interiores de la cámara o arqueta, cuando ésta se realice in situ, se terminarán adecuadamente mediante un enfoscado, bru y fratasado, sin esquinas en el fondo, que a su vez tendrá la pendiente adecuada hacia el sumidero. Si la misma fuera prefabricada cumplirá los mismos requisitos de forma general. En cualquier caso, contará con la preinstalación adecuada para una conexión de envío de señales para la lectura a distancia del contador. Estarán cerradas con puertas capaces de resistir adecuadamente tanto la acción de la intemperie como posibles esfuerzos mecánicos derivados de su utilización y situación. En las mismas, se practicarán aberturas fijas, taladros o rejillas, que posibiliten la necesaria ventilación de la cámara. Irán provistas de cerradura y llave, para impedir la manipulación por personas no autorizadas, tanto del contador como de sus llaves.

5.1.2.2 Contadores individuales aislados. Se alojarán en cámara, arqueta o armario según las distintas posibilidades de instalación y cumpliendo los requisitos establecidos en el apartado anterior en cuanto a sus condiciones de ejecución. En cualquier caso este alojamiento dispondrá de desagüe capaz para el caudal máximo contenido en este tramo de la instalación, conectado, o bien a la red general de evacuación del edificio, o bien con una red independiente que recoja todos ellos y la conecte con dicha red general.

5.1.3 Ejecución de los sistemas de control de la presión

5.1.3.1 Montaje del grupo de sobreelevación

5.1.3.1.1 Depósito auxiliar de alimentación. En estos depósitos el agua de consumo humano podrá ser almacenada bajo las siguientes premisas:

PROYECTO DE ADECUACIÓN DE LOCAL DESTINADO A HELADERÍA Y PASTELERÍA, SITO EN CALLE MÁRQUEZ MÉRITO,

Pl: 00, Pt: 13, CENTRO COMERCIAL, URB. EL SANTISCAL, ARCOS DE LA FRONTERA, CÁDIZ



- a) el dep habrá de estar fácilmente accesible y ser fácil de limpiar. Contará en cualquier caso con tapa y esta ha de estar asegurada contra deslizamiento y disponer en la zona ms alta de suficiente ventilación y aireación;
- b) Habrá que asegurar todas las uniones con la atmósfera contra la entrada de animales e inmisiones nocivas con dispositivos eficaces tales como tamices de trama densa para ventilación y aireación, sifón para el rebosado. En cuanto a su construcción, será capaz de resistir las cargas previstas debidas al agua contenida más las debidas a la sobrepresión de la red si es el caso. Estarán, en todos los casos, provistos de un rebosadero, considerando las disposiciones contra retorno del agua especificadas en el punto 3.3. Se dispondrá, en la tubera de alimentación al dep de uno o varios dispositivos de cierre para evitar que el nivel de llenado del mismo supere el m previsto. Dichos dispositivos serán válvulas pilotadas. En el caso de existir exceso de presión habrá de interponerse, antes de dichas válvulas, una que limite dicha presión con el fin de no producir el deterioro de las anteriores. La centralita de maniobra y control del equipo dispondrá de un hidrónivel de protección para impedir el funcionamiento de las bombas con bajo nivel de agua. Se dispondrá de los mecanismos necesarios que permitan la fácil evacuación del agua contenida en el depósito, para facilitar su mantenimiento y limpieza. Así mismo, se construirán y conectarán de manera que el agua se renueve por su propio modo de funcionamiento evitando siempre la existencia de agua estancada.
- 5.1.3.1.2 Bombas. Se montarán sobre bancada de hormigón u otro tipo de material que garantice la suficiente masa e inercia al conjunto e impida la transmisión de ruidos y vibraciones al edificio. A la salida de cada bomba se instalará un manguito elástico, con el fin de impedir la transmisión de vibraciones a la red de tuberías. Igualmente, se dispondrán llaves de cierre, antes y después de cada bomba, de manera que se puedan desmontar sin interrupción del abastecimiento de agua. Se realizará siempre una adecuada nivelación. Las bombas de impulsión se instalarán preferiblemente sumergidas.
- 5.1.3.1.3 Depósito de presión. Estará dotado de un presostato con manómetro, tarado a las presiones m y mínima de servicio, haciendo las veces de interruptor, comandando la centralita de maniobra y control de las bombas, de tal manera que estas sólo funcionen en el momento en que disminuya la presión en el interior del depósito hasta los límites establecidos, provocando el corte de corriente, y por tanto la parada de los equipos de bombeo, cuando se alcance la presión máxima del aire contenido en el dep. Los valores correspondientes de reglaje han de figurar de forma visible en el depósito. En equipos con varias bombas de funcionamiento en cascada, se instalarán tantos presostatos como bombas se desee hacer entrar en funcionamiento. Dichos presostatos, se tararán mediante un valor de presión diferencial para que las bombas entren en funcionamiento consecutivo para ahorrar energía. Cumplir la reglamentación vigente sobre aparatos a presión y su construcción atenderá en cualquier caso, al uso previsto. Dispondrán, en lugar visible, de una placa en la que figure la contraseña de certificación de presiones máximas de trabajo y prueba, la fecha de timbrado, el espesor de la chapa y el volumen. El timbre de presión m de trabajo del dep to superará, al menos, en 1 bar, a la presión máxima prevista a la instalación. Dispondrá de una válvula de seguridad, situada en su parte superior, con una presión de apertura por encima de la presión nominal de trabajo e inferior o igual a la presión timbrada del dep. Con objeto de evitar paradas y puestas en marcha demasiado frecuentes del equipo de bombeo, con el consiguiente gasto de energía, se dará un margen suficientemente amplio entre la presión máxima y la presión mínima en el interior del depósito, tal como figura en los puntos correspondientes a su cálculo. Si se instalaran varios depósitos, estos pueden disponerse tanto en línea como en derivación. Las conducciones de conexión se instalarán de manera que el aire comprimido no pueda llegar ni a la entrada al depósito ni a su salida a la red de distribución.
- 5.1.3.2 Funcionamiento alternativo del grupo de presión convencional. Se preverá una derivación alternativa (by-pass) que una el tubo de alimentación con el tubo de salida del grupo hacia la red interior de suministro, de manera que no se produzca una interrupción total del abastecimiento por la parada de éste y que se aproveche la presión de la red de distribución aquellos momentos en que ésta sea suficiente para abastecer nuestra instalación. Esta derivación llevará incluidas una válvula de tres vías motorizada y una válvula antirretorno posterior a ésta. La válvula de tres vías estará accionada automáticamente por un manómetro y su correspondiente presostato, en función de la presión de la red de suministro, dando paso al agua cuando ésta tome valor suficiente de abastecimiento y cerrando el paso al grupo de presión de manera que éste sólo funcione cuando sea imprescindible. El accionamiento de la válvula también podrá ser manual para discriminar el sentido de circulación del agua en base a otras causas tales como avería, interrupción del suministro eléctrico, etc. Cuando en un edificio se produzca la circunstancia de tener que recurrir a un doble distribuidor principal para dar servicio a plantas

PROYECTO DE ADECUACIÓN DE LOCAL DESTINADO A HELADERÍA Y PASTELERÍA, SITO EN CALLE MARQUES MERITO,
Pl: 00, Pt: 13, CENTRO COMERCIAL, URB. EL SANTISCAL, ARCOS DE LA FRONTERA, 2021-01434



con presión de red y servicio a plantas mediante grupo de presión podrá optarse por no duplicar dicho distribuidor y hacer funcionar la válvula de tres vías con presiones máxima y/o mínima para cada situación. Dadas las características de funcionamiento de los grupos de presión con accionamiento regulable, no será imprescindible, aunque si aconsejable, la instalación de ningún tipo de circuito alternativo.

5.1.3.3 Ejecución y montaje del reductor de presión. Cuando existan baterías mezcladoras, se instalará una reducción de presión centralizada. Se instalarán libres de presiones y preferentemente con la caperuza de muelle dispuesta en vertical. Asimismo, se dispondrá de un racor de conexión para la instalación de un aparato de medición de presión o un puente de presión diferencial. Para impedir reacciones sobre el reductor de presión deberá disponerse en su lado de salida como tramo de retardo con la misma medida nominal, un tramo de tubo de una longitud mínima de cinco veces el diámetro interior. Si en el lado de salida se encuentran partes de la instalación que por un cierre incompleto del reductor se sobrecargadas con una presión no admisible, hay que instalar una válvula de seguridad. La presión de salida del reductor en estos casos ha de ajustarse como mínimo un 20 % por debajo de la presión de reacción de la válvula de seguridad. Si por razones de servicio se requiere un by-pass, se proveerá de un reductor de presión. Los reductores de presión se elegirán de acuerdo con sus correspondientes condiciones de servicio y se instalarán de manera que exista circulación por ambos.

5.1.4 Montaje de los filtros. El filtro ha de instalarse antes del primer llenado de la instalación y se situará inmediatamente delante del contador según el sentido de circulación del agua. Deberán instalarse ícamente filtros adecuados. En la ampliación de instalaciones existentes o en el cambio de tramos grandes de instalación es conveniente la instalación de un filtro adicional en el punto de transición para evitar la transferencia de materias sólidas de los tramos de conducción existentes. Para no tener que interrumpir el abastecimiento de agua durante los trabajos de mantenimiento, se recomienda la instalación de filtros retroenjuagables o de instalaciones paralelas. Hay que conectar una tubería con salida libre para la evacuación del agua del autofiltriado.

5.1.4.1 Instalación de aparatos dosificadores. Sólo deberán instalarse aparatos de dosificación conformes con la reglamentación vigente. Cuando se deba tratar todo el agua potable dentro de una instalación, se instalará el aparato de dosificación detrás de la instalación de contador y, en caso de existir, detrás del filtro y del reductor de presión. Si sólo ha de tratarse el agua potable para la producción de ACS, entonces se instala delante del grupo de válvulas en la alimentación de agua fría al generador de ACS.

5.1.4.2 Montaje de los equipos de descalcificación. La tubería para la evacuación del agua de enjuagado y regeneración deberá conectarse con salida libre. Cuando se deba tratar todo el agua potable dentro de una instalación, se instalará el aparato de descalcificación detrás de la instalación de contador, del filtro incorporado y delante de un aparato de dosificación eventualmente existente. Cuando sólo deba tratarse el agua potable para la producción de ACS, entonces se instalará delante del grupo de válvulas, en la alimentación de agua fría al generador de ACS. Cuando sea pertinente, se mezclará el agua descalcificada con agua dura para que obtenga la adecuada dureza de la misma. Cuando se monte un sistema de tratamiento electroquímico del agua mediante nodos de aluminio, se instalará en el último acumulador de ACS de la serie, como especifica la norma UNE 100 050:2000.

CONDICIONES PREVIAS A SU REALIZACIÓN DE UNIDADES DE OBRA

Soporte

La instalación podrá ser vista, registrable o estar empotrada y el soporte serán los paramentos tanto horizontales como verticales.

En el caso de instalaciones empotradas discurrirán preferentemente por patinillos o cámaras de fábrica, realizados al efecto o prefabricados, techos o suelos técnicos, muros, cortina o tabiques técnicos. De no ser posible, discurrirán por rozas realizadas en paramentos de espesor adecuado, no estando permitido su empotramiento en tabiques de ladrillo hueco sencillo.

Las instalaciones sólo podrán ser ejecutadas por instaladores o empresas instaladoras que cumplan con la reglamentación vigente en su ámbito de actuación.

Se deberá registrar la documentación: boletines, certificados y documentación adicional exigida por la Administración competente.

CONDICIONES DE TERMINACIÓN DE UNIDADES DE OBRA

La instalación se entregará terminada, conectada y comprobada.

CONDICIONES DE CONSERVACIÓN Y MANTENIMIENTO DE UNIDADES DE OBRA

Si las acometidas se encuentran paradas temporalmente o si no van a ser utilizadas inmediatamente tras su terminación, deberán cerrarse en la conducción de abastecimiento. Si no lo van a ser en un año, deberán ser taponadas.

Antes de la entrega de la obra se deberá proceder a la limpieza de filtros de grifos y de cualquier otro elemento que pueda resultar obstruido.

Los materiales químicos utilizados en el proceso de tratamiento de agua deberán almacenarse en condiciones de seguridad en función de su naturaleza y su forma de utilización. Se dotará a la entrada al local donde se vayan a almacenar de un sistema para que el acceso sea restringido a las personas autorizadas para su manipulación. Se consultará a la Dirección Facultativa en el caso de observar alguna anomalía, esta evaluará su importancia y dictaminará la solución a adoptar si fuera necesario.

CONTROL DE EJECUCIÓN, ENSAYOS Y PRUEBAS DE UNIDADES DE OBRA

Control de ejecución

Instalación general del edificio.

La tubería de acometida atraviesa el muro por un orificio con pasatubos rejuntado e impermeabilizado. Llave de registro estará en el exterior del edificio. Llave de paso en el inferior del edificio alojada en cámara impermeabilizada.

Contador general: colocación del contador, llaves y grifos; diámetro y recibido del manguito pasamuros. Situación del armario o cámara;

Llave general: diámetro y recibido del manguito pasamuros; colocación de la llave.

Tubo de alimentación y grupo de presión: diámetro; a ser posible aéreo.

Grupo de presión: marca y modelo especificado.

Depósito hidroneumático: estará homologado por el Ministerio de Industria.

Equipo de bombeo: marca, modelo, caudal, presión y potencia especificados. Llevará válvula de asiento a la salida del equipo y válvula de aislamiento en la aspiración.

Fijación, que impida la transmisión de esfuerzos a la red y vibraciones.

Batería de contadores divisionarios: local o armario de alojamiento, impermeabilizado y con sumidero sifónico.

Colocación del contador y llave de paso. Fijación del soporte;

colocación de contadores y llaves. Separación de otras centralizaciones de contadores. Instalación particular del edificio.

Montantes:

Del material y diámetro especificados.

Discurrir en forma paralela o normal a los elementos estructurales.

Grifos para vaciado de columnas, cuando se hayan previsto.

Pasatubos en muros y forjados, con holgura suficiente.

En caso de instalación de antiaríetes, colocación en extremos de montantes y con llave de corte.

Se comprobarán las separaciones entre elementos de apoyo o fijación.

PROYECTO DE ADECUACIÓN DE LOCAL DESTINADO A HELADERÍA Y PASTERÍA, SITO EN CALLE MÁRQUEZ MÉRITO,

Pl: 00, Pt: 13, CENTRO COMERCIAL, URB. EL SANTISCAL, ARCOS DE LA FRONTERA, CÁDIZ



Derivación particular:

Material y diámetros.

Llaves de paso en locales húmedos.

Canalizaciones a nivel superior de los puntos de consumo.

Distancia a una conducción o cuadro eléctrico mayor o igual a 30 cm.

Tuberías de PVC, condiciones especiales para no evitar la dilatación.

Tuberías de cobre recibidas con grapas de latón. La unión con galvanizado mediante manguitos de latón.

Tuberías de acero galvanizado empotradas, no estarán en contacto con yeso o mortero mixto.

Protecciones en el caso de ir empotradas.

Prohibición de utilizar las tuberías como puesta a tierra de aparatos eléctricos.

Grifería:

Verificación con especificaciones de proyecto.

Colocación correcta con junta de aprieto.

Calentador individual de agua caliente y distribución de agua caliente:

Cumple las especificaciones de proyecto.

Termo eléctrico. Acumulador. Conexión mediante interruptor de corte bipolar.

Calentador de gas. Homologado por Industria. Distancias de protección. Conexión a conducto de evacuación de humos. Rejillas de ventilación, en su caso.

Se respetan los volúmenes de prohibición y protección en cuartos de baño.

Llaves de paso en entrada y salida de agua de calentadores o termos.

Ensayos y pruebas

Pruebas de las instalaciones interiores.

Resistencia mecánica y estanquidad de todas las tuberías, elementos y accesorios que integran la instalación, estando todos sus componentes vistos y accesibles para su

control. Una vez realizada la prueba anterior a la instalación se le conectarán la grifería y los aparatos de consumo, sometiéndose nuevamente a la prueba anterior.

Instalaciones de ACS se harán las siguientes pruebas de funcionamiento:

Obtención de los caudales exigidos a la temperatura fijada una vez abierto el número de grifos estimados en la simultaneidad.

Medición de caudal y temperatura en los puntos de agua.

Se comprobará el tiempo que tarda el agua en salir a la temperatura de funcionamiento una vez realizado el equilibrado hidráulico de las distintas ramas de la red de retorno y abiertos uno a uno el grifo más alejado de cada uno de los ramales, sin haber abierto ningún grifo en las últimas 24 horas.

Causas de rechazo:

Las medidas no se ajustan a lo especificado.

PROYECTO DE ADECUACIÓN DE LOCAL DESTINADO A HELADERÍA Y PASTELERÍA, SITO EN CALLE MARQUES MERITO,

PI: 00, Pt: 13, CENTRO COMERCIAL, URB. EL SANTISCAL, ARCOS DE LA FRONTERA, 2021-01434



Colocación y uniones defectuosas.

Prueba de funcionamiento: ensayados el 100% de grifos, fluxores y llaves de paso de la instalación, no se aceptará la instalación si se observa funcionamiento deficiente en: estanquidad del conjunto completo, aguas arriba y aguas abajo del obturador, apertura y cierre correctos, sujeción mecánica sin holguras, movimientos ni daños al elemento al que se sujeta.

Prueba de estanquidad: ensayados el 100% de conductos y accesorios, no se aceptará la instalación si no se estabiliza la presión a las dos horas de comenzada la prueba.

CRITERIOS DE MEDICIÓN Y VALORACIÓN DE UNIDADES DE OBRA

El criterio de medición y valoración será el que se especifique en el texto de cada partida, en el caso de que no venga recogido se seguirán los siguientes criterios:

Tuberías y aislamientos:

ml de longitud de igual dimensión y características, sin descontar los elementos intermedios como válvulas, accesorios, etc., todo ello completamente colocado e incluyendo la parte proporcional de accesorios, manguitos, soporte, etc. para tuberías, y la protección cuando exista para los aislamientos. El resto de componentes de la instalación:

ud totalmente colocada y comprobada incluyendo todos los accesorios y conexiones precisos para su correcto funcionamiento.

MEDIDAS PARA ASEGURAR LA COMPATIBILIDAD ENTRE PRODUCTOS, ELEMENTOS Y SISTEMAS CONSTRUCTIVOS DE UNIDADES DE OBRA

Para prevenir el fenómeno electroquímico de la corrosión galvánica entre metales con diferente potencial, se adoptarán las siguientes medidas:

Se evitará colocar dos metales de distinto potencial en contacto, de no ser posible impedir el contacto entre dos metales, se elegirán metales próximos en la serie galvánica.

Aislar eléctricamente los metales con diferente potencial.

Impedir el acceso de agua y oxígeno a la zona de unión de los dos metales.

Conforme al CTE DB HS 4, apartado 6.3.2.1, se impedirá el acoplamiento de tuberías y elementos de metales con diferentes valores de potencial electroquímico excepto cuando según el sentido de circulación del agua se instale primero el de menor valor.

No se colocarán tuberías de cobre antes que de acero galvanizado, en el sentido de circulación del agua. Tampoco se permitirá la colocación de aparatos de producción de ACS de cobre colocados antes de canalizaciones en acero. Se autoriza el acoplamiento de cobre después de acero galvanizado, montando una válvula de retención entre ambas tuberías.

En el caso de requisitos insalvables de la instalación, y excepcionalmente, se admitirá el uso de manguitos antielectrolíticos, de material plástico, en la unión del cobre y el acero galvanizado.

Se podrán acoplar al acero galvanizado elementos de acero inoxidable.

Se interpondrá un material plástico en las vainas pasamuros, para impedir contactos inconvenientes entre distintos materiales.

Conforme al CTE DB HS 4, apartado 5.1.1.3.1, las tuberías metálicas se protegerán contra la agresión de todo tipo de morteros, del contacto con el agua en su superficie exterior y de la agresión del terreno mediante la interposición de un elemento separador de material adecuado e instalado de forma continua en todo el perímetro de los tubos

y en toda su longitud, no dejando juntas de unión de dicho elemento que interrumpan la protección e instalándolo igualmente en todas las piezas especiales de la red, tales como codos, curvas.

Igualmente se protegerá toda conducción exterior y al aire libre.

Las tuberías y accesorios concebidos como partes de un mismo sistema de instalación no se mezclarán con los de otros sistemas.

Los materiales no deberán presentar incompatibilidad electroquímica entre sí, en relación con su afectación al agua que suministre. El material de válvulas y llaves no será incompatible con las tuberías en que se intercalen.

En ningún caso podrán utilizarse para las tuberías ni para los accesorios, materiales que puedan producir concentraciones de sustancias nocivas que excedan los valores permitidos por el Real Decreto 140/2003, de 7 de febrero.

Quedan prohibidos expresamente los tubos de aluminio y aquellos cuya composición contenga plomo, dada la alteración que producen en las condiciones de potabilidad del agua.

En el caso de tubos enterrados o empotrados sus revestimientos dependen del material de los mismos:

Tubos de cobre: revestimiento de plástico.

Tubos de acero: revestimiento de polietileno, bituminoso, de resina epoxídica o de alquitrán de poliuretano.

Tubos de fundición: zincado con recubrimiento de cobertura, láminas de poliuretano o revestimiento de película continua de polietileno, de resina epoxídica, o betún.

VERIFICACIONES Y PRUEBAS DE SERVICIO

Tanto en la instalación general del edificio como en las particulares:

Prueba hidráulica de las conducciones:

Prueba de presión.

Prueba de estanquidad.

Además en las instalaciones general del edificio:

Grupo de presión: verificación del punto de tarado de los presostatos.

Nivel de agua/aire en el depósito.

Lectura de presiones y verificaciones de caudales.

Se comprobará el funcionamiento de válvulas.

Además en las instalaciones particulares:

Prueba de funcionamiento: simultaneidad de consumo.

Caudal en el punto más alejado.

Artículo: E23D DISTRIBUCIÓN AIRE VENTILACIÓN / CLIMATIZACIÓN

E23D

CARACTERÍSTICAS TÉCNICAS Y CONDICIONES DE SUMINISTRO Y RECEPCIÓN DE MATERIALES

Los equipos y materiales que se incorporen con carácter permanente a los edificios, en función de su uso previsto, llevarán el marcado CE, siempre que se haya establecido su entrada en vigor, de conformidad con la normativa vigente. Se aceptarán las marcas, sellos, certificaciones de conformidad u otros distintivos de calidad voluntarios, legalmente concedidos en cualquier Estado miembro de la Unión Europea, en un Estado integrante de la Asociación Europea de Libre Comercio que sea parte contratante del Acuerdo sobre el Espacio Económico Europeo, o en Turquía, siempre que se reconozca por la Administración pública competente que se garantizará un nivel de seguridad de las personas, los bienes o el medio ambiente, equivalente a las normas aplicables en España.

PROYECTO DE ADECUACIÓN DE LOCAL DESTINADO A HELADERÍA Y PASTELERÍA, SITO EN CALLE MARQUES MERITO,

PI: 00, Pt: 13, CENTRO COMERCIAL, URB. EL SANTISCAL, ARCOS DE LA FRONTERA, CÁDIZ

COAATC
Colegio Oficial de Aparejadores
y Arquitectos Técnicos de Cádiz



Se aceptarán, para su instalación y uso en los edificios sujetos a este reglamento, los materiales procedentes de otros Estados miembros de la Unión Europea o de un Estado integrante de la Asociación Europea de Libre Comercio que sean parte contratante del Espacio Económico Europeo, o de Turquía y que la certificación de conformidad de los equipos y Materiales se haga de acuerdo con los reglamentos aplicables y con la legislación vigente, así como mediante los procedimientos establecidos en la normativa correspondiente.

Características de los materiales conforme al CTE DB HS 3, apartado 3.2:

-Conductos de admisión:

Los conductos tendrán sección uniforme y carecerán de obstáculos en todo su recorrido. Presentarán un acabado que dificulte su ensuciamiento y serán practicables para su registro y limpieza cada 10 m como máximo en todo su recorrido.

-Conductos de extracción para ventilación mecánica, conforme al CTE DB HS 3, apartado 3.2.4:

Cada conducto de extracción, salvo los de la ventilación específica de las cocinas, deberá disponer en la boca de expulsión de un aspirador mecánico, pudiendo varios conductos de extracción compartir un mismo aspirador mecánico. Los conductos deberán tener un acabado que dificulte su ensuciamiento y serán practicables para su registro y limpieza en la coronación y en el arranque de los tramos verticales. Cuando se prevea que en las paredes de los conductos pueda alcanzarse la temperatura de rocío éstos deberán aislarse térmicamente de tal forma que se evite la producción de condensación. Los conductos que atraviesen elementos separadores de sectores de incendio deberán cumplir las condiciones de resistencia a fuego del apartado 3 del DB SI 1. Los conductos deberán ser estancos al aire para su presión de dimensionado.

CARACTERÍSTICAS TÉCNICAS Y PROCESO DE EJECUCIÓN DE UNIDADES DE OBRA

Ejecución

Aberturas: Conforme al CTE DB HS 3, apartado 6.1.1

Cuando las aberturas se dispongan directamente en el muro deberá colocarse un pasamuros cuya sección interior tenga las dimensiones mínimas de ventilación previstas y se sellarán los extremos en su encuentro con el muro. Los elementos de protección de las aberturas deberán colocarse de tal modo que no se permita la entrada de agua desde el exterior.

Cuando los elementos de protección de las aberturas de extracción dispongan de lamas, éstas deberán colocarse inclinadas en la dirección de la circulación del aire.

Conductos de extracción: Conforme al CTE DB HS 3, apartado 6.1.2:

Deberá preverse el paso de los conductos a través de los forjados y otros elementos de partición horizontal de forma que se ejecuten aquellos elementos precisos para ello tales como brochales y zunchos. Los huecos de paso de los forjados deberán proporcionar una holgura perimétrica de 20 mm que se rellenará con aislante térmico.

El tramo de conducto correspondiente a cada planta deberá apoyarse sobre el forjado inferior de la misma.

Cuando se trate de conductos de extracción para ventilación híbrida, las piezas deberán colocarse cuidando el aplomado, admitiéndose una desviación de la vertical de hasta

15° con transiciones suaves.

Cuando las piezas sean de hormigón en masa o de arcilla cocida, se recibirán con mortero de cemento tipo M-5 (1:6), evitando la caída de restos de mortero al interior del

conducto y enrasando la junta por ambos lados. Cuando sean de otro material, se harán las uniones previstas en el sistema, cuidando la estanquidad de sus juntas.

Las aberturas de extracción conectadas a conductos de extracción se taparán para impedir la entrada de escombros u otros objetos hasta que se coloquen los elementos de protección correspondientes.

Cuando el conducto para la ventilación específica adicional de las cocinas sea colectivo, cada extractor deberá conectarse al mismo mediante un ramal que desembocará en el conducto de extracción inmediatamente por debajo del ramal siguiente.

Sistemas de ventilación mecánicos: Conforme al CTE DB HS 3, apartado 6.1.3

El aspirador híbrido o el aspirador mecánico, en su caso, deberá colocarse aplomado y sujeto al conducto de extracción o a su revestimiento.

El sistema de ventilación mecánica deberá colocarse sobre el soporte de manera estable y utilizando elementos antivibratorios.

Tanto los aspiradores mecánicos y los aspiradores híbridos deberán disponerse en un lugar accesible para realizar su limpieza. Los empalmes y conexiones serán estancos y estarán protegidos para impedir la entrada o salida de aire en esos.

En los extractores de las cocinas se colocará un filtro de grasas y aceites dotado de un dispositivo que indique cuando deberá reemplazarse o limpiarse dicho filtro.

Se llevará a cabo una solución que impida la inversión del desplazamiento del aire en todos los puntos, bien disponiendo un sistema automático que actúe de forma que todos los aspiradores híbridos y mecánicos de cada vivienda funcionen a un tiempo o adoptar cualquier otra solución que lo consiga.

PROYECTO DE ADECUACIÓN DE LOCAL DESTINADO A HELADERÍA Y PASTELERÍA, SITO EN CALLE MARQUES MÉRITO,

PI: 00, Pt: 13, CENTRO COMERCIAL, URB. EL SANTISCAL, ARCOS DE LA FRONTERA, CÁDIZ



CONDICIONES PREVIAS A SU REALIZACIÓN DE UNIDADES DE OBRA**Soporte**

Los forjados forman el elemento soporte de la instalación de ventilación, sobre estos arrancará el elemento columna hasta el final del conducto, se habrán dejado previstos los huecos de paso con una holgura para poder colocar alrededor del conducto un aislamiento térmico de espesor mínimo de 2 cm, para lograr que el paso a través del mismo no sea una unión rígida. Cada tramo entre forjados se apoyará en el forjado inferior.

CONDICIONES DE TERMINACIÓN DE UNIDADES DE OBRA

Las juntas entre las diferentes piezas estarán llenas, en caso contrario se rellenarán.

Las juntas no presentan rebabas.

Una vez completado el montaje de las redes de conductos y de la unidad de tratamiento de aire, pero antes de conectar las unidades terminales y montar los elementos de acabado, se pondrán en marcha los con ventilaciones hasta que el aire de salida de las aberturas no contenga polvo a simple vista.

CONTROL DE EJECUCIÓN, ENSAYOS Y PRUEBAS DE UNIDADES DE OBRA**Control de ejecución****-Conducciones verticales:**

Disposición: tipos y secciones según especificaciones. Correcta colocación y unión entre piezas.

Apomado; se comprobará la verticalidad.

Sustentación: correcta sustentación de cada nivel de forjado. Sistema de apoyo.

Aislamiento térmico: espesor especificado. Continuidad del aislamiento.

Aspirador estático: altura sobre cubierta. Distancia a otros elementos. Fijación. Arriostamiento, en su caso.

-Conexiones individuales:

Derivaciones: correcta conexión con pieza especial de derivación. Correcta colocación de la rejilla.

-Bocas de expulsión: disposición de malla antipájaros.

-Aberturas y bocas de ventilación:

Ancho del retranqueo (en caso de estar colocadas en éste).

Aberturas de ventilación en contacto con el exterior: disposición para impedir la entrada de agua.

Bocas de expulsión. Situación respecto de cualquier elemento de entrada de aire de ventilación, del linde de la parcela y de cualquier punto donde pueda haber personas de forma habitual que se encuentren a menos de 10 m de distancia de la boca.

-Ventilación híbrida: altura de la boca de expulsión en la cubierta del edificio.

-Medios de ventilación híbrida y mecánica:

Conductos de admisión. Longitud.

Disposición de las aberturas de admisión y de extracción en las zonas comunes.

-Medios de ventilación natural:

Aberturas mixtas en la zona común de trasteros: disposición.

Número de aberturas de paso en la partición entre trastero y zona común.

Aberturas de admisión y extracción de trasteros: comunicación con el exterior y separación vertical entre ellas.

Aberturas mixtas en almacenes: disposición.

Aireadores: distancia del suelo.

Aberturas de extracción: conexión al conducto de extracción. Distancia a techo. Distancia a rincón o esquina.

Ensayos y pruebas

Recogidas en el RITE;

Pruebas de recepción de redes de conductos de aire (IT 2.2.5).

CRITERIOS DE MEDICIÓN Y VALORACIÓN DE UNIDADES DE OBRA

El criterio de medición y valoración será el que se especifique en el texto de cada partida, en el caso de que no venga recogido se seguirán los siguientes criterios:

-Conductos formados por piezas:

ud, incluida la parte proporcional de piezas especiales, rejillas y capa de aislamiento a nivel de forjado, medida la longitud desde el arranque del conducto hasta la parte inferior del aspirador estático.

-Resto de conductos:

m2, completamente instalado, medido por el exterior.

-El aislamiento térmico:

m2, indicando las características que presente.

-El resto de componentes de la instalación:

ud totalmente colocada y comprobada incluyendo todos los accesorios y conexiones precisos para su correcto funcionamiento.

MEDIDAS PARA ASEGURAR LA COMPATIBILIDAD ENTRE PRODUCTOS, ELEMENTOS Y SISTEMAS CONSTRUCTIVOS DE UNIDADES DE OBRA

Conforme a la reglamentación específica sobre instalaciones térmicas la evacuación de productos de combustión de las instalaciones térmicas se producirá por la cubierta del edificio, con independencia del aparato o del tipo de combustible.

Para prevenir el fenómeno electroquímico de la corrosión galvánica entre metales con diferente potencial, se adoptarán las siguientes medidas:

Se evitará colocar dos metales de distinto potencial en contacto, de no ser posible impedir el contacto entre dos metales, se elegirán metales próximos en la serie galvánica. Aislar eléctricamente los metales con diferente potencial.

Impedir el acceso de agua y oxígeno a la zona de unión de los dos metales.

E26. PROTECCIÓN CONTRA INCENDIOS - P.C.I.**Artículo: E26 PROTECCIÓN CONTRA INCENDIOS - P.C.I.**

E26

CARACTERÍSTICAS TÉCNICAS Y CONDICIONES DE SUMINISTRO Y RECEPCIÓN DE MATERIALES

Los aparatos, equipos y sistemas, así como su instalación y mantenimiento empleados en la protección contra incendios, cumplirán las condiciones especificadas en el Reglamento de Instalaciones de Protección Contra Incendios, Real Decreto 1942/1993, de 5 de noviembre.

Diferentes tipos de instalación contra incendios:

-Bocas de incendio equipadas.

-Columna seca, especificaciones de fontanería.

-Extintores portátiles o sobre carros.

-Grupos de bombeo.

PROYECTO DE ADECUACIÓN DE LOCAL DESTINADO A HELADERÍA Y PASTELERÍA, SITO EN CALLE MARQUES MERITO,

Pl: 00, Pt: 13, CENTRO COMERCIAL, URB. EL SANTISCAL, ARCOS DE LA FRONTERA, CÁDIZ



- Sistema de detección y alarma de incendio, con activación automática mediante detectores y/o manual mediante pulsadores.
- Instalación automática de extinción con toma a la red general independiente de la de fontanería del edificio.
- Hidrantes exteriores.
- Rociadores.
- Sistemas de control de humos.
- Sistemas de señalización.
- Sistemas de ventilación.
- Sistemas de gestión centralizada.
- Ascensor de emergencia, de acuerdo con DB SUA.

Las características mínimas se especifican en cada una de las normas UNE correspondientes a cada instalación de protección de incendios.

Todos los componentes de la instalación deberán recibirse en obra conforme a: la documentación del fabricante, normativa si la hubiere, especificaciones del proyecto y a las indicaciones de la Dirección Facultativa durante la ejecución de las obras.

En edificios que deban tener un plan de emergencia conforme a la reglamentación vigente, éste preverá procedimientos para la evacuación de las personas con discapacidad en situaciones de emergencia.

Equipos de suministro de alimentación.

Detectores de calor puntuales.

Detectores de humo puntuales que funcionan según el principio de luz difusa, luz transmitida o por ionización.

Detectores de llama puntuales.

Pulsadores manuales de alarma.

Detectores de humo de línea que utilizan un haz óptico de luz.

Seccionadores de cortocircuito.

Dispositivos entrada/ salida para su uso en las vías de transmisión de detectores de fuego y alarmas de incendio.

Detectores de aspiración de humos.

Equipos de transmisión de alarmas y avisos de fallo.

El sistema de alarma transmitirá señales visuales además de acústicas. Las señales visuales serán perceptibles incluso en el interior de viviendas accesibles para personas con discapacidad auditiva.

-Instalaciones fijas de lucha contra incendios. Sistemas equipados con mangueras:

- Bocas de incendio equipadas con mangueras semirrígidas.
- Bocas de incendio equipadas con mangueras planas.

-Sistemas fijos de lucha contra incendios. Componentes para sistemas de extinción mediante agentes gaseosos:

- Dispositivos automáticos no eléctricos de control y de retardo.
- Dispositivos automáticos y eléctricos de control y retardo.
- Dispositivos manuales de disparo y de paro.
- Conjuntos de válvulas de los contenedores de alta presión y sus actuadores.
- Válvulas direccionales de alta y baja presión y sus actuadores para sistemas de CO2.
- Dispositivos no eléctricos de aborto para sistemas de CO2.
- Difusores para sistemas de CO2.
- Conectores.

PROYECTO DE ADECUACIÓN DE LOCAL DESTINADO A HELADERÍA Y PASTELERÍA, SITO EN CALLE MARQUES MERITO,
 Pl: 00, Pt: 13, CENTRO COMERCIAL, URB. EL SANTISCAL, ARCOS DE LA FRONTERA, CÁDIZ



Detectores especiales de incendios.

Presostatos y manómetros.

Dispositivos mecánicos de pesaje.

Dispositivos neumáticos de alarma.

Válvulas de retención y válvulas antirretorno.

-Sistemas fijos de lucha contra incendios. Componentes para sistemas de rociadores y agua pulverizada:

Rociadores automáticos.

Conjuntos de válvula de alarma de tubería mojada y cámaras de retardo.

Conjuntos de válvula de alarma para sistemas de tubería seca.

Alarmas hidromecánicas.

Detectores de flujo de agua.

-Materiales cortafuego y de sellado contra el fuego.

La recepción de estos se hará mediante certificación de entidad de control que posibilite la colocación de la correspondiente marca de conformidad a normas, conforme al

Real Decreto 1942/1993, de 5 de noviembre, por el que se aprueba el Reglamento de Instalaciones de Protección

contra Incendios.

Cuando los aparatos, equipos u otros componentes cuando éstos se diseñen y fabriquen como modelo único para una

instalación determinada, no será precisa la marca de

conformidad. No obstante, habrá de presentarse ante los servicios competentes en materia de industria de la

Comunidad Autónoma, un proyecto firmado por técnico titulado

competente, en el que se especifiquen sus características técnicas y de funcionamiento y se acredite el cumplimiento

de todas las prescripciones de seguridad exigidas por

el citado Reglamento, realizándose los ensayos y pruebas que correspondan de acuerdo con él; antes de la puesta en

funcionamiento del aparato, el equipo o el sistema o

componente.

Se rechazarán las piezas que hayan sufrido daños durante el transporte, que presenten defectos o que no cumplan

las especificaciones de proyecto.

CONDICIONES DE CONSERVACIÓN, ALMACENAMIENTO Y MANIPULACIÓN DE MATERIALES

La instalación quedará protegida de impactos mecánicos, y del contacto con

humedad, materiales agresivos, y suciedad. Se protegerán convenientemente

todas las roscas de la instalación.

Se evitará que estén en contacto con el terreno.

CONTROL DE RECEPCIÓN DE MATERIALES

El control de recepción tiene por objeto comprobar que las características técnicas de los productos, equipos y

sistemas suministrados satisfacen lo exigido en el proyecto. Este control comprenderá el control de la documentación

de los suministros, realizado de acuerdo con el artículo 7.2.1 del CTE (incluso el marcado CE y la Declaración de

Prestaciones, cuando sea pertinente), el control mediante distintivos de calidad o evaluaciones técnicas de

idoneidad, según el artículo 7.2.2 del CTE y el control mediante ensayos, conforme al artículo 7.2.3.

Los materiales cumplirán con lo especificado en el Reglamento Europeo de Productos de Construcción (RPC)

305/2011. Se atenderá a la última publicación en el B.O.E. del listado completo de la Normas Armonizadas de

Productos de Construcción.

CARACTERÍSTICAS TÉCNICAS Y PROCESO DE EJECUCIÓN DE UNIDADES DE OBRA

Ejecución

La instalación de aparatos, equipos, sistemas y sus componentes, con excepción de los extintores portátiles, se realizará

por empresa instaladora.

Se tendrá en cuenta una separación mínima entre tuberías vecinas de 25 cm y con conductos eléctricos de 30 cm.

Para las canalizaciones se limpiarán las roscas y el interior

de estas.

La Comunidad Autónoma correspondiente, llevará un libro de Registro en el que figurarán las empresas instaladoras.

Se deberá proceder a la colocación de los conductores eléctricos, con ayuda de pasahilos impregnados con

sustancias para hacer fácil su paso por el interior.

El montaje de las canalizaciones podrá ser superficial o empotrado. En canalizaciones superficiales las tuberías se fijarán

con tacos o tornillos a las paredes con una separación

máxima entre ellos de 2 m; entre el soporte y el tubo se interpondrá anillo elástico. Si la canalización es empotrada, esta

irá recibida al paramento horizontal o vertical mediante

grapas, interponiendo anillo elástico entre estas y el tubo, tapando las rozas con yeso o mortero.

El paso a través de elementos estructurales será por pasatubos, con holguras rellenas de material elástico, y dentro de

ellos no se alojara ningún accesorio.

Los accesorios para realizar las uniones, cambios de dirección y salidas irán serán roscadas, asegurándose la

estanqueidad de las uniones mediante pintura de las roscas con

minio o empleando estopos, pastas o cintas. De no especificarse, las reducciones de diámetro serán excéntricas y se

colocarán enrasadas con las generatrices de los tubos

a unir.

Cuando se interrumpa el montaje se tapanán los extremos.

Se realizará la conexión con los diferentes mecanismos, equipos y aparatos de la instalación, y con sus equipos de

regulación y control, una vez realizada la instalación

eléctrica y de fontanería.

CONDICIONES PREVIAS A SU REALIZACIÓN DE UNIDADES DE OBRA

Soporte

El soporte de las instalaciones de protección contra incendios serán los paramentos verticales u horizontales, así como

los pasos a través de elementos estructurales, cumpliendo recomendaciones propias de fontanería y electricidad que

se recogen en el presente Pliego. Quedarán terminadas las fábricas, cajeados, pasatubos, etc., precisos para la

fijación, (empotradas o en superficie) y el paso de los diferentes elementos de la instalación. Las superficies donde se

trabaje estarán limpias y niveladas. El resto de componentes específicos de la instalación de la instalación de

protección contra incendios, como extintores, B.I.E., rociadores, etc., irán sujetos en superficie o empotrados según

diseño y cumpliendo los condicionantes dimensionales en cuanto a posición Conforme al CTE DB SI. Dichos soportes

tendrán la suficiente resistencia mecánica para soportar su propio peso y las acciones de su manejo durante su

funcionamiento.

TOLERANCIAS ADMISIBLES DE UNIDADES DE OBRA

Extintores de incendio: se verificará que la parte superior del extintor quede, como máximo, a 1,70 m sobre el suelo.

Bocas de incendio: la altura de su centro quedará, como máximo, a 1,50 m sobre el nivel del suelo o a más altura si se

trata de BIE de 2,5 cm, siempre que la boquilla y la válvula de apertura manual, si existen, se encuentren situadas a la

altura citada.

PROYECTO DE ADECUACIÓN DE LOCAL DESTINADO A HELADERÍA Y PASTERÍA, SITO EN CALLE MÁRQUEZ MÉNTO,

PI: 00, Pt: 13, CENTRO COMERCIAL, URB. EL SANTISCAL, ARCOS DE LA FRONTERA, CÁDIZ



Columna seca: la toma de fachada y las salidas en las plantas tendrán el centro de sus bocas a 90 cm sobre el nivel del suelo.

CONDICIONES DE TERMINACIÓN DE UNIDADES DE OBRA

Una vez finalizada la instalación se informará a la Dirección Facultativa. El técnico emitirá los certificados y/o documentación de la instalación conforme a la Reglamentación vigente.

CONDICIONES DE CONSERVACIÓN Y MANTENIMIENTO DE UNIDADES DE OBRA

Hasta la fecha de la entrega de la obra se dejarán sin tensión todos los circuitos eléctricos y se vaciará la red de tuberías.

Todos los elementos que hayan resultado dañados antes de la entrega se repondrán.

Se consultará a la Dirección Facultativa en el caso de observar alguna anomalía, esta evaluará su importancia y dictaminará la solución a adoptar si fuera necesario.

CONTROL DE EJECUCIÓN, ENSAYOS Y PRUEBAS DE UNIDADES DE OBRA

Control de ejecución

Columna seca:

Unión de la tubería con la conexión siamesa.

Fijación de la carpintería.

Toma de alimentación:

Unión de la tubería con la conexión siamesa.

Fijación de la carpintería.

Bocas de incendio, hidrantes:

Dimensiones.

Enrase de la tapa con el pavimento.

Uniones con la tubería.

Equipo de manguera:

PROYECTO DE ADECUACIÓN DE LOCAL DESTINADO A HELADERÍA Y PASTELERÍA, SITO EN CALLE MARQUES MERITO,
Pl: 00, Pt: 13, CENTRO COMERCIAL, URB. EL SANTISCAL, ARCOS DE LA FRONTERA, 2021-01434



Unión con la tubería.
 Fijación de la carpintería.
 Extintores, rociadores y detectores:
 La colocación, situación y tipo.
 Anchura de elementos de evacuación: deberá ser conforme a DB SI y DB SUA.
 Puertas automáticas situadas en recorridos de evacuación: deberán satisfacer DB SI3-6.5.
 Señalización de los medios de evacuación: los itinerarios accesibles cumplirán DB SI3-7.
 Evacuación de personas con discapacidad en caso de incendio: se cumplirá DB-SI3-9.
 Resto de elementos:
 Verificar que la ejecución no sea diferente a lo reflejado en proyecto.
 Se tendrán en cuenta los controles de las instalaciones de electricidad y fontanería, según el tipo de protección contra incendios.
 Ensayos y pruebas
 Columna seca: El sistema de columna seca se someterá, antes de su puesta en servicio, a una prueba de estanquidad y resistencia mecánica.
 Bocas de incendio equipadas, hidrantes, columnas secas.
 Los sistemas se someterán, antes de su puesta en servicio, a una prueba de estanquidad y resistencia mecánica.
 Rociadores.
 Conductos y accesorios.
 Funcionamiento de la instalación:
 Sistema de detección y alarma de incendio.
 Instalación automática de extinción.
 Sistemas de control de humos.
 Sistemas de ventilación.
 Sistemas de gestión centralizada.
 Instalación de detectores de humo y de temperatura.

CRITERIOS DE MEDICIÓN Y VALORACIÓN DE UNIDADES DE OBRA

El criterio de medición y valoración será el que se especifique en el texto de cada partida, en el caso de que no venga recogido se seguirán los siguientes criterios:
 ud de equipo completamente recibida y/o terminada en cada caso; todos los elementos específicos de las instalaciones de protección contra incendios, como detectores, centrales de alarma, equipos de manguera, bocas, etc.
 El resto de elementos auxiliares (eléctricos o de fontanería):
 Se medirán y valorarán siguiendo las especificaciones de éstas.
 Los elementos que no se encuentren contemplados en cualquiera de los dos casos anteriores:
 Por unidad de obra proyectada realmente ejecutada.

MEDIDAS PARA ASEGURAR LA COMPATIBILIDAD ENTRE PRODUCTOS, ELEMENTOS Y SISTEMAS CONSTRUCTIVOS DE UNIDADES DE OBRA

Para prevenir el fenómeno electroquímico de la corrosión galvánica entre metales con diferente potencial, se adoptarán las siguientes medidas:
 Se evitará colocar dos metales de distinto potencial en contacto, de no ser posible impedir el contacto entre dos metales, se elegirán metales próximos en la serie galvánica.
 Aislar eléctricamente los metales con diferente potencial.
 Impedir el acceso de agua y oxígeno a la zona de unión de los dos metales.
 De utilizarse en un mismo local extintores de tipos diferentes, se tendrá en cuenta la posible incompatibilidad entre los distintos agentes de los mismos.
 Cuando las canalizaciones sean superficiales, nunca se soldará el tubo al soporte.

VERIFICACIONES Y PRUEBAS DE SERVICIO

Para proceder a la puesta en funcionamiento de las instalaciones la empresa deberá presentar, ante los servicios competentes en materia de industria de la Comunidad Autónoma, un certificado de la empresa instaladora visado por un técnico titulado competente designado por ella.
 Obligaciones en materia de información y reclamaciones.
 Las empresas instaladoras y las mantenedoras deberán cumplir las obligaciones de información de los prestadores y las obligaciones en materia de reclamaciones establecidas, respectivamente, en los artículos 22 y 23 de la Ley 17/2009, de 23 de noviembre, sobre el libre acceso a las actividades de servicios y su ejercicio.

E27. PINTURAS Y TRATAMIENTOS

Artículo: E27E PINTURA S/ PARAMENTOS INTERIORES
 E27E

CARACTERÍSTICAS TÉCNICAS Y CONDICIONES DE SUMINISTRO Y RECEPCIÓN DE MATERIALES

Se atenderá a lo especificado en el CTE DB HE 1, apartado 6, si forma parte de la envolvente térmica, se verificará que los materiales cumplen las especificaciones de proyecto respecto a las propiedades higrotérmicas de los mismos : conductividad térmica λ , factor de resistencia a la difusión vapor de agua densidad ρ y calor específico, de manera que se cumpla la transmitancia térmica máxima exigida a los cerramientos que forman la envolvente térmica.
 Según DB HR, apartado 4.1, en el pliego de condiciones del proyecto deberán expresarse las características acústicas de los materiales utilizados en los elementos constructivos de separación. Los materiales que componen los elementos constructivos homogéneos se caracterizan por la masa por unidad de superficie kg/m^2 . Los materiales utilizados para aplicaciones acústicas se caracterizan por el coeficiente de absorción acústica, al menos, para las frecuencias de 500, 1000 y 2000 Hz y el coeficiente de absorción acústica medio m , en el caso de materiales utilizados como absorbentes acústicos. Si no se conoce el valor del coeficiente de absorción acústica medio m , podrá utilizarse el valor del coeficiente de absorción acústica ponderado, w .
 -Imprimaciones: servirá de preparación de la superficie a pintar, podrán ser: imprimación anticorrosiva, ya sea de efecto barrera o protección activa; imprimación para galvanizados y metales no ferreos; imprimación selladora para yeso y cemento; imprimación para madera o tapaporos; imprimación previa impermeabilización de muros, juntas y sobre hormigones de limpieza o regulación y las cimentaciones, etc.
 -Pinturas y barnices: constituirán mano de fondo o de acabado de la superficie a revestir.
 Las pinturas se componen de pigmentos, aglutinante y medio de disolución y posibles aditivos en obra.
 Pigmentos.
 Aglutinante, podrán ser colas celulósicas, silicato de sosa, cemento blanco, cal apagada, resinas sintéticas, etc.
 El medio de disolución podrá ser:

PROYECTO DE ADECUACIÓN DE LOCAL DESTINADO A HELADERÍA Y PASTELERÍA, SITO EN CALLE MARQUES MERITO,
 Pl: 00, Pt: 13, CENTRO COMERCIAL, URB. EL SANTISCAL, ARCOS DE LA FRONTERA, CÁDIZ



-Agua, es el medio de disolución de pinturas como pintura a la cal, al temple, pintura al silicato, pintura plástica, al cemento, etc.;
-o de disolvente orgánico, como la pintura al esmalte, pintura al aceite, pintura martelé, laca nitrocelulósica, pintura de resina vinilica, pintura de barniz para interiores, pinturas bituminosas, barnices, pinturas intumescentes, pinturas ignífugas, pinturas intumescentes, etc.
Aditivos en obra: aceleradores de secado, tintes y colorantes, antisiliconas, disolventes, aditivos que matizan el brillo, etc.
En la recepción de cada pintura se verificará, el etiquetado de los envases, en este aparecerán las instrucciones de uso, la capacidad del envase, el sello del fabricante.

CONDICIONES DE CONSERVACIÓN, ALMACENAMIENTO Y MANIPULACIÓN DE MATERIALES

Conforme al CTE DB SE A apartado 3 durabilidad: Los materiales protectores deberán almacenarse y utilizarse de acuerdo con las instrucciones del fabricante y su aplicación se realizará dentro del periodo de vida útil del material y en el tiempo indicado para su aplicación, de modo que la protección quede totalmente terminada en dichos plazos. El almacenamiento de las pinturas se hará de manera que no soporten temperaturas superiores a 40 °C, y no se utilizarán una vez transcurrido su plazo de caducidad, que se estima en un año. Se mezclarán los envases en el momento de abrirlos, removiéndolos, sin batirlos.

CONTROL DE RECEPCIÓN DE MATERIALES

El control de recepción tiene por objeto comprobar que las características técnicas de los productos, equipos y sistemas suministrados satisfacen lo exigido en el proyecto. Este control comprenderá el control de la documentación de los suministros, realizado de acuerdo con el artículo 7.2.1 del CTE (incluso el marcado CE y la Declaración de Prestaciones, cuando sea pertinente), el control mediante distintivos de calidad o evaluaciones técnicas de idoneidad, según el artículo 7.2.2 del CTE y el control mediante ensayos, conforme al artículo 7.2.3. Los materiales cumplirán con lo especificado en el Reglamento Europeo de Productos de Construcción (RPC) 305/2011. Se atenderá a la última publicación en el B.O.E. del listado completo de las Normas Armonizadas de Productos de Construcción.

PROYECTO DE ADECUACIÓN DE LOCAL DESTINADO A HELADERÍA Y PASTELERÍA, SITO EN CALLE MARQUES MERITO,
Pl: 00, Pt: 13, CENTRO COMERCIAL, URB. EL SANTISCAL, ARCOS DE LA FRONTERA, CÁDIZ



PROYECTO DE ADECUACIÓN DE LOCAL DESTINADO A HELADERÍA Y PASTELERÍA, SITO EN CALLE MARQUES MERITO,
PI: 00, Pt: 13, CENTRO COMERCIAL, URB. EL SANTISCAL, ARCOS DE LA FRONTERA, CÁDIZ



CARACTERÍSTICAS TÉCNICAS Y PROCESO DE EJECUCIÓN DE UNIDADES DE OBRA

Como recoge el DB HR, apartado 4.2, en el pliego también se expresarán las características acústicas de los elementos constructivos que se obtendrán mediante ensayos en laboratorio. En el caso de que se obtengan mediante métodos de cálculo, los valores obtenidos y la justificación de los cálculos deberán incluirse en la memoria del proyecto y consignarse en el pliego de condiciones.

Ejecución

-Pintura a la cal: se aplicará una mano de fondo con pintura a la cal diluida, hasta la impregnación de los poros del ladrillo o cemento y dos manos de acabado.

-Pintura al silicato: se protegerán las carpinterías y vidrieras, dada la especial adherencia de este tipo de pintura y se aplicará una mano de fondo y otra de acabado.

-Pintura al cemento: se preparará en obra y se aplicará en dos capas espaciadas no menos de 24 horas.

-Pintura al temple: se aplicará una mano de fondo con temple diluido, hasta la impregnación de los poros del ladrillo, yeso o cemento y una mano de acabado.

-Pintura plástica, acrílica, vinílica: si es sobre ladrillo, yeso o cemento, se aplicará una mano de imprimación selladora y dos manos de acabado; si es sobre madera, se aplicará una mano de imprimación tapaporos, un plastecido de vetas y golpes con posterior lijado y dos manos de acabado.

-Pintura al esmalte: previa imprimación del soporte se aplicará una mano de fondo con la misma pintura diluida cuando el soporte sea yeso, cemento o madera, o dos manos de acabado cuando se trate de superficies metálicas.

-Pintura al aceite: se aplicará una mano de imprimación con brocha y otra de acabado, espaciándolas un tiempo entre 24 y 48 horas.

-Pintura marfilé o esmalte de aspecto marfilado: se aplicará una mano de imprimación anticorrosiva y una mano de acabado a pistola.

-Laca nitrocelulósica: cuando el soporte sea madera, se aplicará una mano de imprimación no grasa y cuando se trate de superficies metálicas, una mano de imprimación antioxidante; a continuación, se aplicarán dos manos de acabado a pistola de laca nitrocelulósica.

-Barniz graso o sintético: se dará una mano de fondo con barniz diluido y tras un lijado fino del soporte, se aplicarán dos manos de acabado.

-Barniz hidrófugo de silicona: una vez limpio el soporte, se aplicará el número de manos recomendado por el fabricante.

Deberán dejarse transcurrir los tiempos de secado especificados por el fabricante.

En las zonas próximas a los paramentos durante el periodo de secado, se impedirá la manipulación y trabajo con elementos que puedan desprender polvo o dejar partículas en suspensión.

Durante la aplicación del revestimiento, la temperatura ambiente no será menor de 12 °C, ni mayor de 28 °C a la sombra. En tiempo lluvioso se paralizará la aplicación cuando

el paramento no esté protegido. No se pintará con viento o corrientes de aire por posibilidad de no poder realizar los empalmes correctamente ante el rápido secado de la

pintura. El soleamiento no incidirá directamente sobre el plano de aplicación.

CONDICIONES PREVIAS A SU REALIZACIÓN DE UNIDADES DE OBRA**Soporte**

Conforme al CTE DB SE A apartado 10.6, inmediatamente antes de iniciar a pintar se verificará que las superficies cumplen los requisitos del fabricante.

El soporte estará limpio de polvo y grasa y libre de adherencias o imperfecciones.

Si la superficie a pintar está caliente a causa del sol directo puede dar lugar, si se pinta, a cráteres o ampollas. Si la pintura tiene un vehículo al aceite, existe riesgo de corrosión del metal.

Para poder aplicar impermeabilizantes de silicona sobre fábricas nuevas, habrán pasado al menos tres semanas desde su ejecución.

Si se usan pinturas de disolvente orgánico las superficies a recubrir estarán secas; para pinturas de cemento, el soporte estará humedecido.

En soportes de madera, el contenido de humedad será del 8-14% para interiores y del 14-20% para exteriores.

Los cercos de puertas y ventanas, canalizaciones, instalaciones, bajantes, etc. estarán montados y recibidos.

Podrá aplicarse, o no, una capa de imprimación tapaporos, selladora, anticorrosiva, etc.

Además se tendrán las siguientes consideraciones según el tipo de soporte a revestir:

-Superficies metálicas: se realizará una limpieza general de la superficie. En el caso de hierro se realizará un raspado de óxidos con cepillo metálico, posteriormente una limpieza manual de la superficie. Se aplicará un material que desengrase a fondo de la superficie.

-Superficies de madera: Se realizará una limpieza general de la superficie y se verificará el contenido de humedad. En caso de estar afectada de hongos o insectos se tratará con materiales fungicidas, asimismo se sustituirán los nudos mal adheridos por cuñas de madera sana y se sangrarán aquellos que presenten exudado de resina. Se sellarán los nudos mediante goma laca dada a pincel, asegurándose que haya penetrado en las oquedades de los mismos y se lijaron las superficies.

-Superficies de yeso, cemento, albañilería y derivados: Se procederá a eliminar posibles eflorescencias salinas y la alcalinidad con un tratamiento químico. Se rascarán las manchas superficiales producidas por moho y se desinfectará con fungicidas. Las manchas de humedades internas que lleven disueltas sales de hierro, se aislarán con materiales adecuados.

En el caso de pintura cemento, se humedecerá totalmente el soporte.

CONDICIONES DE TERMINACIÓN DE UNIDADES DE OBRA

Pintura al temple: Acabados: liso, picado con rodillo de picar o goteado mediante proyección a pistola de gotas de temple. Pintura al cemento: Después de su aplicación se regarán las superficies pintadas dos o tres veces al día durante unas 12 horas.

CONDICIONES DE CONSERVACIÓN Y MANTENIMIENTO DE UNIDADES DE OBRA

Se verificará el aspecto y color, la inexistencia de desconchados, embolsamientos y falta de uniformidad, etc., de la aplicación realizada.

Se consultará a la Dirección Facultativa en el caso de observar alguna anomalía, esta evaluará su importancia y dictaminará la solución a adoptar si fuera necesario.

CONTROL DE EJECUCIÓN, ENSAYOS Y PRUEBAS DE UNIDADES DE OBRA**Control de ejecución**

Se verificará que se ha ejecutado correctamente la preparación del soporte (imprimación selladora, anticorrosiva, etc.), así como la aplicación del número de manos de pintura precisos.

PROYECTO DE ADECUACIÓN DE LOCAL DESTINADO A HELADERÍA Y PASTERÍA, SITO EN CALLE MARQUES MÉRITO,

PI: 00, Pt: 13, CENTRO COMERCIAL, URB. EL SANTISCAL, ARCOS DE LA FRONTERA, CÁDIZ



CRITERIOS DE MEDICIÓN Y VALORACIÓN DE UNIDADES DE OBRA

El criterio de medición y valoración será el que se especifique en el texto de cada partida, en el caso de que no venga recogido se seguirán los siguientes criterios: m² de superficie de revestimiento continuo con pintura o barniz, incluso preparación del soporte y de la pintura, mano de fondo y número de mano/s de acabado, incluso limpieza final. Totalmente terminado.

MEDIDAS PARA ASEGURAR LA COMPATIBILIDAD ENTRE PRODUCTOS, ELEMENTOS Y SISTEMAS CONSTRUCTIVOS DE UNIDADES DE OBRA

Según el tipo de soporte, podrán utilizarse las siguientes pinturas y barnices:

-Exteriores:

Sobre metal: pintura al esmalte.

Sobre madera: pintura al óleo, al esmalte y barnices.

Sobre ladrillo: cemento y derivados: pintura plástica, pintura a la cal, al silicato, al cemento, al esmalte y barniz hidrófugo.

-Interiores:

Sobre madera: pintura plástica, al óleo, al esmalte, laca nitrocelulósica y barniz.

Sobre metal: pintura al esmalte, pintura marfil y laca nitrocelulósica.

Sobre yeso o escayola: pintura al temple, plástica y al esmalte.

Sobre ladrillo: pintura al temple, a la cal y plástica.

Las pinturas aplicadas sobre los elementos constructivos diseñados para acondicionamiento acústico, no deberán modificar las propiedades absorbentes acústicas de éstos.

VERIFICACIONES Y PRUEBAS DE SERVICIO

Como se recoge en el CTE DB HR, Capítulo 5.3: En el caso de que se realicen mediciones in situ mediciones in situ para verificar las exigencias de aislamiento acústico a ruido aéreo y de limitación del tiempo de reverberación, se harán por laboratorios y conforme a lo establecido en las UNE- EN ISO 140-4, UNE-EN ISO 16283-1:2015 y UNE-EN ISO 140-5:1999 para ruido aéreo y en la UNE-EN ISO 3382, UNE-EN ISO 3382-1:2010 y UNE-EN ISO 3382-2:2008 para tiempo de reverberación. La valoración global de resultados de las mediciones de aislamiento se realizará conforme a las definiciones de diferencia de niveles estandarizada para cada tipo de ruido según lo establecido en el Anejo H del DB HR.

Se admiten tolerancias en el cumplimiento de las exigencias del DB HR entre los valores obtenidos por mediciones in situ y los valores límite establecidos en el apartado 2.1 del DB HR: - Aislamiento a ruido de impacto: 3 dB. - Tiempo de reverberación: 0,1 segundos.

PROYECTO DE ADECUACIÓN DE LOCAL DESTINADO A HELADERÍA Y PASTELERÍA, SITO EN CALLE MARQUES MERITO,
Pl: 00, Pt: 13, CENTRO COMERCIAL, URB. EL SANTISCAL, ARCOS DE LA FRONTERA, 2021-01434



Artículo: E27F **PINTURA POLIVALENTE S/ PARAMENTOS INTERIOR O EXTERIOR**
E27F

CARACTERÍSTICAS TÉCNICAS Y CONDICIONES DE SUMINISTRO Y RECEPCIÓN DE MATERIALES

Se atenderá a lo especificado en el CTE DB HE 1, apartado 6, si forma parte de la envolvente térmica, se verificará que los materiales cumplen las especificaciones de proyecto respecto a las propiedades higrotérmicas de los mismos : conductividad térmica λ , factor de resistencia a la difusión del vapor de agua n y calor específico, de manera que se cumpla la transmitancia térmica máxima exigida a los cerramientos que forman la envolvente térmica. Según DB HR, apartado 4.1, en el pliego de condiciones del proyecto deberán expresarse las características acústicas de los materiales utilizados en los elementos constructivos de separación. Los materiales que componen los elementos constructivos homogéneos se caracterizan por la masa por unidad de superficie kg/m^2 . Los materiales utilizados para aplicaciones acústicas se caracterizan por el coeficiente de absorción acústica, al menos, para las frecuencias de 500, 1000 y 2000 Hz y el coeficiente de absorción acústica medio m , en el caso de materiales utilizados como absorbentes acústicos. Si no se conoce el valor del coeficiente de absorción acústica medio m , podrá utilizarse el valor del coeficiente de absorción acústica ponderado, w .

-Imprimaciones: servirá de preparación de la superficie a pintar, podrán ser: imprimación anticorrosiva, ya sea de efecto barrera o protección activa; imprimación para galvanizados y metales no ferreos; imprimación selladora para yeso y cemento; imprimación para madera o tapaporos; imprimación previa impermeabilización de muros, juntas y sobre hormigones de limpieza o regulación y las cimentaciones, etc.

-Pinturas y barnices: constituirán mano de fondo o de acabado de la superficie a revestir.

Las pinturas se componen de pigmentos, aglutinante y medio de disolución y posibles aditivos en obra.

Pigmentos.

Aglutinante, podrán ser colas celulósicas, silicato de sosa, cemento blanco, cal apagada, resinas sintéticas, etc.

El medio de disolución podrá ser:

-Agua, es el medio de disolución de pinturas como pintura a la cal, al temple, pintura al silicato, pintura plástica, al cemento, etc.;

-o de disolvente orgánico, como la pintura al esmalte, pintura al aceite, pintura martelé, laca nitrocelulósica, pintura de resina vinilica, pintura de barniz para interiores, pinturas bituminosas, barnices, pinturas intumescentes, pinturas ignífugas, pinturas intumescentes, etc.

Aditivos en obra: aceleradores de secado, tintes y colorantes, antisiliconas, disolventes, aditivos que matizan el brillo, etc.

En la recepción de cada pintura se verificará, el etiquetado de los envases, en este aparecerán las instrucciones de uso, la capacidad del envase, el sello del fabricante.

CONDICIONES DE CONSERVACIÓN, ALMACENAMIENTO Y MANIPULACIÓN DE MATERIALES

Conforme al CTE DB SE A apartado 3 durabilidad: Los materiales protectores deberán almacenarse y utilizarse de acuerdo con las instrucciones del fabricante y su aplicación se realizará dentro del periodo de vida útil del material y en el tiempo indicado para su aplicación, de modo que la protección quede totalmente terminada en dichos plazos. El almacenamiento de las pinturas se hará de manera que no soporten temperaturas superiores a 40 °C, y no se utilizarán una vez transcurrido su plazo de caducidad, que se estima en un año. Se mezclarán los envases en el momento de abrirlos, removiéndolos, sin batirlos.

CONTROL DE RECEPCIÓN DE MATERIALES

El control de recepción tiene por objeto comprobar que las características técnicas de los productos, equipos y sistemas suministrados satisfacen lo exigido en el proyecto. Este control comprenderá el control de la documentación de los suministros, realizado de acuerdo con el artículo 7.2.1 del CTE (incluso el marcado CE y la Declaración de Prestaciones, cuando sea pertinente), el control mediante distintivos de calidad o evaluaciones técnicas de idoneidad, según el artículo 7.2.2 del CTE y el control mediante ensayos, conforme al artículo 7.2.3.

Los materiales cumplirán con lo especificado en el Reglamento Europeo de Productos de Construcción (RPC) 305/2011. Se atenderá a la última publicación en el B.O.E. del listado completo de la Normas Armonizadas de Productos de Construcción.

CARACTERÍSTICAS TÉCNICAS Y PROCESO DE EJECUCIÓN DE UNIDADES DE OBRA

Como recoge el DB HR, apartado 4.2, en el pliego también se expresarán las características acústicas de los elementos constructivos que se obtendrán mediante ensayos en laboratorio. En el caso de que se obtengan mediante métodos de cálculo, los valores obtenidos y la justificación de los cálculos deberán incluirse en la memoria del proyecto y consignarse en el pliego de condiciones.

Ejecución

-Pintura a la cal: se aplicará una mano de fondo con pintura a la cal diluida, hasta la impregnación de los poros del ladrillo o cemento y dos manos de acabado.

-Pintura al silicato: se protegerán las carpinterías y vidrieras, dada la especial adherencia de este tipo de pintura y se aplicará una mano de fondo y otra de acabado.

-Pintura al cemento: se preparará en obra y se aplicará en dos capas espaciadas no menos de 24 horas.

-Pintura al temple: se aplicará una mano de fondo con temple diluido, hasta la impregnación de los poros del ladrillo, yeso o cemento y una mano de acabado.

-Pintura plástica, acrílica, vinilica: si es sobre ladrillo, yeso o cemento, se aplicará una mano de imprimación selladora y dos manos de acabado; si es sobre madera, se aplicará una mano de imprimación tapaporos, un plastecido de vetas y golpes con posterior lijado y dos manos de acabado.

-Pintura al esmalte: previa imprimación del soporte se aplicará una mano de fondo con la misma pintura diluida cuando el soporte sea yeso, cemento o madera, o dos manos de acabado cuando se trate de superficies metálicas.

-Pintura al aceite: se aplicará una mano de imprimación con brocha y otra de acabado, espaciándolas un tiempo entre 24 y 48 horas.

-Pintura martelé o esmalte de aspecto martelado: se aplicará una mano de imprimación anticorrosiva y una mano de acabado a pistola.

-Laca nitrocelulósica: cuando el soporte sea madera, se aplicará una mano de imprimación no grasa y cuando se trate de superficies metálicas, una mano de imprimación antioxidante; a continuación, se aplicarán dos manos de acabado a pistola de laca nitrocelulósica.

-Barniz graso o sintético: se dará una mano de fondo con barniz diluido y tras un lijado fino del soporte, se aplicarán dos manos de acabado.

-Barniz hidrófugo de silicona: una vez limpio el soporte, se aplicará el número de manos recomendado por el fabricante. Deberán dejarse transcurrir los tiempos de secado especificados por el fabricante.

En las zonas próximas a los paramentos durante el periodo de secado, se impedirá la manipulación y trabajo con elementos que puedan desprender polvo o dejar partículas en suspensión.

PROYECTO DE ADECUACIÓN DE LOCAL DESTINADO A HELADERÍA Y PASTELERÍA, SITO EN CALLE MARQUES MERITO,
PI: 00, Pt: 13, CENTRO COMERCIAL, URB. EL SANTISCAL, ARCOS DE LA FRONTERA, CÁDIZ



Durante la aplicación del revestimiento, la temperatura ambiente no será menor de 12 °C, ni mayor de 28 °C a la sombra. En tiempo lluvioso se paralizará la aplicación cuando el paramento no esté protegido. No se pintará con viento o corrientes de aire por posibilidad de no poder realizar los empalmes correctamente ante el rápido secado de la pintura. El soleamiento no incidirá directamente sobre el plano de aplicación.

CONDICIONES PREVIAS A SU REALIZACIÓN DE UNIDADES DE OBRA

Soporte

Conforme al CTE DB SE A apartado 10.6, inmediatamente antes de iniciar a pintar se verificará que las superficies cumplen los requisitos del fabricante.

El soporte estará limpio de polvo y grasa y libre de adherencias o imperfecciones.

Si la superficie a pintar está caliente a causa del sol directo puede dar lugar, si se pinta, a cráteres o ampollas. Si la pintura tiene un vehículo al aceite, existe riesgo de corrosión del metal.

Para poder aplicar impermeabilizantes de silicona sobre fábricas nuevas, habrán pasado al menos tres semanas desde su ejecución.

Si se usan pinturas de disolvente orgánico las superficies a recubrir estarán secas; para pinturas de cemento, el soporte estará humedecido.

En soportes de madera, el contenido de humedad será del 8-14% para interiores y del 14-20% para exteriores.

Los cerjos de puertas y ventanas, canalizaciones, instalaciones, bajantes, etc. estarán montados y recibidos.

Podrá aplicarse, o no, una capa de imprimación tapaporos, selladora, anticorrosiva, etc.

Además se tendrán las siguientes consideraciones según el tipo de soporte a revestir:

-Superficies metálicas: se realizará una limpieza general de la superficie. En el caso de hierro se realizará un raspado de óxidos con cepillo metálico, posteriormente una

limpieza manual de la superficie. Se aplicará un material que desengrase a fondo de la superficie.

-Superficies de madera: Se realizará una limpieza general de la superficie y se verificará el contenido de humedad. En

caso de estar afectada de hongos o insectos se tratará

con materiales fungicidas, asimismo se sustituirán los nudos mal adheridos por cuñas de madera sana y se sangrarán aquellos que presenten exudado de resina. Se sellarán

los nudos mediante goma laca dada a pincel, asegurándose que haya penetrado en las oquedades de los mismos y se liján las superficies.

-Superficies de yeso, cemento, albañilería y derivados: Se procederá a eliminar posibles eflorescencias salinas y la

alcalinidad con un tratamiento químico. Se rascarán las

manchas superficiales producidas por moño y se desinfectará con fungicidas. Las manchas de humedades internas que lleven disueltas sales de hierro, se aislarán con

materiales adecuados.

En el caso de pintura cemento, se humedecerá totalmente el soporte.

CONDICIONES DE TERMINACIÓN DE UNIDADES DE OBRA

Pintura al temple: Acabados: liso, picado con rodillo de picar o goteado mediante proyección a pistola de gotas de temple. Pintura al cemento: Después de su aplicación se regarán las superficies pintadas dos o tres veces al día durante unas 12 horas.

PROYECTO DE ADECUACIÓN DE LOCAL DESTINADO A HELADERÍA Y PASTELERÍA, SITO EN CALLE MARQUES MERITO,

PI: 00, Pt: 13, CENTRO COMERCIAL, URB. EL SANTISCAL, ARCOS DE LA FRONTERA, CÁDIZ



CONDICIONES DE CONSERVACIÓN Y MANTENIMIENTO DE UNIDADES DE OBRA

Se verificará el aspecto y color, la inexistencia de desconchados, embolsamientos y falta de uniformidad, etc., de la aplicación realizada.

Se consultará a la Dirección Facultativa en el caso de observar alguna anomalía, esta evaluará su importancia y dictaminará la solución a adoptar si fuera necesario.

CONTROL DE EJECUCIÓN, ENSAYOS Y PRUEBAS DE UNIDADES DE OBRA

Control de ejecución

Se verificará que se ha ejecutado correctamente la preparación del soporte (imprimación selladora, anticorrosivo, etc.), así como la aplicación del número de manos de pintura precisos.

CRITERIOS DE MEDICIÓN Y VALORACIÓN DE UNIDADES DE OBRA

El criterio de medición y valoración será el que se especifique en el texto de cada partida, en el caso de que no venga recogido se seguirán los siguientes criterios: m² de superficie de revestimiento continuo con pintura o barniz, incluso preparación del soporte y de la pintura, mano de fondo y número de mano/s de acabado, incluso limpieza final. Totalmente terminado.

MEDIDAS PARA ASEGURAR LA COMPATIBILIDAD ENTRE PRODUCTOS, ELEMENTOS Y SISTEMAS CONSTRUCTIVOS DE UNIDADES DE OBRA

Según el tipo de soporte, podrán utilizarse las siguientes pinturas y barnices:

-Exteriores:

Sobre metal: pintura al esmalte.

Sobre madera: pintura al óleo, al esmalte y barnices.

Sobre ladrillo: cemento y derivados: pintura plástica, pintura a la cal, al silicato, al cemento, al esmalte y barniz hidrófugo.

-Interiores:

Sobre madera: pintura plástica, al óleo, al esmalte, laca nitrocelulósica y barniz.

Sobre metal: pintura al esmalte, pintura martelé y laca nitrocelulósica.

Sobre yeso o escayola: pintura al temple, plástica y al esmalte.

Sobre ladrillo: pintura al temple, a la cal y plástica.

Las pinturas aplicadas sobre los elementos constructivos diseñados para acondicionamiento acústico, no deberán modificar las propiedades absorbentes acústicas de éstos.

VERIFICACIONES Y PRUEBAS DE SERVICIO

Como se recoge en el CTE DB HR Capítulo 5.3: En el caso de que se realicen mediciones in situ mediciones in situ para verificar las exigencias de aislamiento acústico a ruido aéreo y de limitación del tiempo de reverberación, se harán por laboratorios y conforme a lo establecido en las UNE- EN ISO 140-4, UNE-EN ISO 16283-1:2015 y UNE-EN ISO 140-5:1999 para ruido aéreo y en la UNE-EN ISO 3382, UNE-EN ISO 3382-1:2010 y UNE-EN ISO 3382-2:2008, para tiempo de reverberación. La valoración global de resultados de las mediciones de aislamiento se realizará conforme a las definiciones de diferencia de niveles estandarizada para cada tipo de ruido según lo establecido en el Anexo H del DB HR.

Se admiten tolerancias en el cumplimiento de las exigencias del DB HR entre los valores obtenidos por mediciones in situ y los valores límite establecidos en el apartado 2.1 del DB HR:- Aislamiento a ruido de impacto: 3 dB. - Tiempo de reverberación: 0,1 segundos.

**Artículo: E27G PINTURA Y REVESTIMIENTOS S/ PARAMENTOS EXTERIORES
E27G****CARACTERÍSTICAS TÉCNICAS Y CONDICIONES DE SUMINISTRO Y RECEPCIÓN DE MATERIALES**

Se atenderá a lo especificado en el CTE DB HE 1, apartado 6, si forma parte de la envolvente térmica, se verificará que los materiales cumplen las especificaciones de proyecto respecto a las propiedades higrotérmicas de los mismos : conductividad térmica λ , factor de resistencia a la difusión del vapor de agua densidad n y calor específico, de manera que se cumpla la transmitancia térmica máxima exigida a los cerramientos que forman la envolvente térmica.

Según DB HR, apartado 4.1, en el pliego de condiciones del proyecto deberán expresarse las características acústicas de los materiales utilizados en los elementos constructivos de separación. Los materiales que componen los elementos constructivos homogéneos se caracterizan por la masa por unidad de superficie kg/m². Los materiales utilizados para aplicaciones acústicas se caracterizan por el coeficiente de absorción acústica, al menos, para las frecuencias de 500, 1000 y 2000 Hz y el coeficiente de absorción acústica medio m , en el caso de materiales utilizados como absorbentes acústicos. Si no se conoce el valor del coeficiente de absorción acústica medio m , podrá utilizarse el valor del coeficiente de absorción acústica ponderado, w .

-Imprimaciones: servirá de preparación de la superficie a pintar, podrán ser: imprimación anticorrosiva, ya sea de efecto barrera o protección activa; imprimación para galvanizados y metales no ferreos; imprimación selladora para yeso y cemento; imprimación para madera o tapaporos; imprimación previa impermeabilización de muros, juntas y sobre hormigones de limpieza o regulación y las cimentaciones, etc.

-Pinturas y barnices: constituirán mano de fondo o de acabado de la superficie a revestir.

Las pinturas se componen de pigmentos, aglutinante y medio de disolución y posibles aditivos en obra.

Pigmentos.

Aglutinante, podrán ser colas celulósicas, silicato de sosa, cemento blanco, cal apagada, resinas sintéticas, etc.

El medio de disolución podrá ser:

-Agua, es el medio de disolución de pinturas como pintura a la cal, al temple, pintura al silicato, pintura plástica, al cemento, etc.;

-o de disolvente orgánico, como la pintura al esmalte, pintura al aceite, pintura martelé, laca nitrocelulósica, pintura de resina vinílica, pintura de barniz para interiores, pinturas bituminosas, barnices, pinturas intumescentes, pinturas ignífugas, pinturas intumescentes, etc.

Aditivos en obra: aceleradores de secado, tintes y colorantes, antisiliconas, disolventes, aditivos que matizan el brillo, etc.

En la recepción de cada pintura se verificará, el etiquetado de los envases, en este aparecerán las instrucciones de uso, la capacidad del envase, el sello del fabricante.

CONDICIONES DE CONSERVACIÓN, ALMACENAMIENTO Y MANIPULACIÓN DE MATERIALES

Conforme al CTE DB SE A apartado 3 durabilidad: Los materiales protectores deberán almacenarse y utilizarse de acuerdo con las instrucciones del fabricante y su aplicación se realizará dentro del periodo de vida útil del material y

PROYECTO DE ADECUACIÓN DE LOCAL DESTINADO A HELADERÍA Y PASTELERÍA, SITO EN CALLE MARQUES MERITO,

PI: 00, Pt: 13, CENTRO COMERCIAL, URB. EL SANTISCAL, ARCOS DE LA FRONTERA, CÁDIZ



en el tiempo indicado para su aplicación, de modo que la protección quede totalmente terminada en dichos plazos. El almacenamiento de las pinturas se hará de manera que no soporten temperaturas superiores a 40 °C, y no se utilizarán una vez transcurrido su plazo de caducidad, que se estima en un año. Se mezclarán los envases en el momento de abrirlos, removiéndolos, sin batirlos.

CONTROL DE RECEPCIÓN DE MATERIALES

El control de recepción tiene por objeto comprobar que las características técnicas de los productos, equipos y sistemas suministrados satisfacen lo exigido en el proyecto. Este control comprenderá el control de la documentación de los suministros, realizado de acuerdo con el artículo 7.2.1 del CTE (incluso el marcado CE y la Declaración de Prestaciones, cuando sea pertinente), el control mediante distintivos de calidad o evaluaciones técnicas de idoneidad, según el artículo 7.2.2 del CTE y el control mediante ensayos, conforme al artículo 7.2.3. Los materiales cumplirán con lo especificado en el Reglamento Europeo de Productos de Construcción (RPC) 305/2011. Se atenderá a la última publicación en el B.O.E. del listado completo de la Normas Armonizadas de Productos de Construcción.

CARACTERÍSTICAS TÉCNICAS Y PROCESO DE EJECUCIÓN DE UNIDADES DE OBRA

Como recoge el DB HR, apartado 4.2, en el pliego también se expresarán las características acústicas de los elementos constructivos que se obtendrán mediante ensayos en laboratorio. En el caso de que se obtengan mediante métodos de cálculo, los valores obtenidos y la justificación de los cálculos deberán incluirse en la memoria del proyecto y consignarse en el pliego de condiciones.

Ejecución

- Pintura a la cal: se aplicará una mano de fondo con pintura a la cal diluida, hasta la impregnación de los poros del ladrillo o cemento y dos manos de acabado.
- Pintura al silicato: se protegerán las carpinterías y vidrierías, dada la especial adherencia de este tipo de pintura y se aplicará una mano de fondo y otra de acabado. -Pintura al cemento: se preparará en obra y se aplicará en dos capas espaciadas no menos de 24 horas.
- Pintura al temple: se aplicará una mano de fondo con temple diluido, hasta la impregnación de los poros del ladrillo, yeso o cemento y una mano de acabado.

PROYECTO DE ADECUACIÓN DE LOCAL DESTINADO A HELADERÍA Y PASTELERÍA, SITO EN CALLE MARQUES MERITO,
PI: 00, Pt: 13, CENTRO COMERCIAL, URB. EL SANTISCAL, ARCOS DE LA FRONTERA, CÁDIZ



-Pintura plástica, acrílica, vinílica: si es sobre ladrillo, yeso o cemento, se aplicará una mano de imprimación selladora y dos manos de acabado; si es sobre madera, se aplicará una mano de imprimación tapaporos, un plastecido de vetas y golpes con posterior lijado y dos manos de acabado.

-Pintura al esmalte: previa imprimación del soporte se aplicará una mano de fondo con la misma pintura diluida cuando el soporte sea yeso, cemento o madera, o dos manos de acabado cuando se trate de superficies metálicas.

-Pintura al aceite: se aplicará una mano de imprimación con brocha y otra de acabado, espaciándolas un tiempo entre 24 y 48 horas.

-Pintura martelé o esmalte de aspecto martelado: se aplicará una mano de imprimación anticorrosiva y una mano de acabado a pistola.

-Laca nitrocelulósica: cuando el soporte sea madera, se aplicará una mano de imprimación no grasa y cuando se trate de superficies metálicas, una mano de imprimación antioxidante; a continuación, se aplicarán dos manos de acabado a pistola de laca nitrocelulósica.

-Barniz graso o sintético: se dará una mano de fondo con barniz diluido y tras un lijado fino del soporte, se aplicarán dos manos de acabado.

-Barniz hidrófugo de silicona: una vez limpio el soporte, se aplicará el número de manos recomendado por el fabricante. Deberán dejarse transcurrir los tiempos de secado especificados por el fabricante.

En las zonas próximas a los paramentos durante el periodo de secado, se impedirá la manipulación y trabajo con elementos que puedan desprender polvo o dejar partículas en suspensión.

Durante la aplicación del revestimiento, la temperatura ambiente no será menor de 12 °C, ni mayor de 28 °C a la sombra. En tiempo lluvioso se paralizará la aplicación cuando el paramento no esté protegido. No se pintará con viento o corrientes de aire por posibilidad de no poder realizar los empalmes correctamente ante el rápido secado de la pintura. El soleamiento no incidirá directamente sobre el plano de aplicación.

CONDICIONES PREVIAS A SU REALIZACIÓN DE UNIDADES DE OBRA

Soporte

Conforme al CTE DB SE A apartado 10.6, inmediatamente antes de iniciar a pintar se verificará que las superficies cumplen los requisitos del fabricante.

El soporte estará limpio de polvo y grasa y libre de adherencias o imperfecciones.

Si la superficie a pintar está caliente a causa del sol directo puede dar lugar, si se pinta, a cráteres o ampollas. Si la pintura tiene un vehículo al aceite, existe riesgo de corrosión del metal.

Para poder aplicar impermeabilizantes de silicona sobre fábricas nuevas, habrán pasado al menos tres semanas desde su ejecución.

Si se usan pinturas de disolvente orgánico las superficies a recubrir estarán secas; para pinturas de cemento, el soporte estará humedecido.

En soportes de madera, el contenido de humedad será del 8-14% para interiores y del 14-20% para exteriores.

Los cercos de puertas y ventanas, canalizaciones, instalaciones, bajantes, etc. estarán montados y recibidos. Podrá aplicarse, o no, una capa de imprimación tapaporos, selladora, anticorrosiva, etc.

Además se tendrán las siguientes consideraciones según el tipo de soporte a revestir:

-Superficies metálicas: se realizará una limpieza general de la superficie. En el caso de hierro se realizará un raspado de óxidos con cepillo metálico, posteriormente una limpieza manual de la superficie. Se aplicará un material que desengrase a fondo de la superficie.

-Superficies de madera: Se realizará una limpieza general de la superficie y se verificará el contenido de humedad. En caso de estar afectada de hongos o insectos se tratará con materiales fungicidas, asimismo se sustituirán los nudos mal adheridos por cuñas de madera sana y se sangrarán aquellos que presenten exudado de resina. Se sellarán los nudos mediante goma laca dada a pincel, asegurándose que haya penetrado en las oquedades de los mismos y se lijaron las superficies.

-Superficies de yeso, cemento, albañilería y derivados: Se procederá a eliminar posibles eflorescencias salinas y la alcalinidad con un tratamiento químico. Se rascarán las manchas superficiales producidas por moño y se desinfectará con fungicidas. Las manchas de humedades internas que lleven disueltas sales de hierro, se aislarán con materiales adecuados.

En el caso de pintura cemento, se humedecerá totalmente el soporte.

CONDICIONES DE TERMINACIÓN DE UNIDADES DE OBRA

Pintura al temple: Acabados: liso, picado con rodillo de picar o goteado mediante proyección a pistola de gotas de temple. Pintura al cemento: Después de su aplicación se regarán las superficies pintadas dos o tres veces al día durante unas 12 horas.

CONDICIONES DE CONSERVACIÓN Y MANTENIMIENTO DE UNIDADES DE OBRA

Se verificará el aspecto y color, la inexistencia de desconchados, embolsamientos y falta de uniformidad, etc., de la aplicación realizada.

Se consultará a la Dirección Facultativa en el caso de observar alguna anomalía, esta evaluará su importancia y dictaminará la solución a adoptar si fuera necesario.

CONTROL DE EJECUCIÓN, ENSAYOS Y PRUEBAS DE UNIDADES DE OBRA

Control de ejecución

Se verificará que se ha ejecutado correctamente la preparación del soporte (imprimación selladora, anticorrosivo, etc.), así como la aplicación del número de manos de pintura precisos.

CRITERIOS DE MEDICIÓN Y VALORACIÓN DE UNIDADES DE OBRA

El criterio de medición y valoración será el que se especifique en el texto de cada partida, en el caso de que no venga recogido se seguirán los siguientes criterios: m² de superficie de revestimiento continuo con pintura o barniz, incluso preparación del soporte y de la pintura, mano de fondo y número de mano/s de acabado, incluso limpieza final. Totalmente terminado.

MEDIDAS PARA ASEGURAR LA COMPATIBILIDAD ENTRE PRODUCTOS, ELEMENTOS Y SISTEMAS CONSTRUCTIVOS DE UNIDADES DE OBRA

Según el tipo de soporte, podrán utilizarse las siguientes pinturas y barnices:

-Exteriores:

Sobre metal: pintura al esmalte.

Sobre madera: pintura al óleo, al esmalte y barnices.

PROYECTO DE ADECUACIÓN DE LOCAL DESTINADO A HELADERÍA Y PASTELERÍA, SITO EN CALLE MARQUES MÉRITO,

PI: 00, Pt: 13, CENTRO COMERCIAL, URB. EL SANTISCAL, ARCOS DE LA FRONTERA, CÁDIZ 2021-01434



Sobre ladrillo: cemento y derivados: pintura plástica, pintura a la cal, al silicato, al cemento, al esmalte y barniz hidrófugo.
 -Interiores:
 Sobre madera: pintura plástica, al óleo, al esmalte, laca nitrocelulósica y barniz.
 Sobre metal: pintura al esmalte, pintura marfil y laca nitrocelulósica.
 Sobre yeso o escayola: pintura al temple, plástica y al esmalte.
 Sobre ladrillo: pintura al temple, a la cal y plástica.
 Las pinturas aplicadas sobre los elementos constructivos diseñados para acondicionamiento acústico, no deberán modificar las propiedades absorbentes acústicas de éstos.

VERIFICACIONES Y PRUEBAS DE SERVICIO

Como se recoge en el CTE DB HR, Capítulo 5.3: En el caso de que se realicen mediciones in situ mediciones in situ para verificar las exigencias de aislamiento acústico a ruido aéreo y de limitación del tiempo de reverberación, se harán por laboratorios y conforme a lo establecido en las UNE- EN ISO 140-4, UNE-EN ISO 16283-1:2015 y UNE-EN ISO 140-5:1999 para ruido aéreo y en la UNE-EN ISO 3382, UNE-EN ISO 3382-1:2010 y UNE-EN ISO 3382-2:2008 para tiempo de reverberación. La valoración global de resultados de las mediciones de aislamiento se realizará conforme a las definiciones de diferencia de niveles estandarizada para cada tipo de ruido según lo establecido en el Anejo H del DB HR.

Se admiten tolerancias en el cumplimiento de las exigencias del DB HR entre los valores obtenidos por mediciones in situ y los valores límite establecidos en el apartado 2.1 del DB HR:- Aislamiento a ruido de impacto: 3 dB. - Tiempo de reverberación: 0,1 segundos.

Artículo: E27H PINTURA Y TRATAMIENTOS SOBRE SOPORTE METÁLICO E27H

CARACTERÍSTICAS TÉCNICAS Y CONDICIONES DE SUMINISTRO Y RECEPCIÓN DE MATERIALES

Se atenderá a lo especificado en el CTE DB HE 1, apartado 6, si forma parte de la envolvente térmica, se verificará que los materiales cumplen las especificaciones de proyecto respecto a las propiedades higrotérmicas de los mismos : conductividad térmica λ , factor de resistencia a la difusión del vapor de agua μ y calor específico c , de manera que se cumpla la transmitancia térmica máxima exigida a los cerramientos que forman la envolvente térmica. Según DB HR, apartado 4.1, en el pliego de condiciones del proyecto deberán expresarse las características acústicas de los materiales utilizados en los elementos constructivos de separación. Los materiales que componen los elementos constructivos homogéneos se caracterizan por la masa por unidad de superficie kg/m^2 . Los materiales utilizados para aplicaciones acústicas se caracterizan por el coeficiente de absorción acústica, al menos, para las frecuencias de 500, 1000 y 2000 Hz y el coeficiente de absorción acústica medio m , en el caso de materiales utilizados como absorbentes acústicos. Si no se conoce el valor del coeficiente de absorción acústica medio m , podrá utilizarse el valor del coeficiente de absorción acústica ponderado, w .

PROYECTO DE ADECUACIÓN DE LOCAL DESTINADO A HELADERÍA Y PASTELERÍA, SITO EN CALLE MARQUES MERITO,
 PI: 00, Pt: 13, CENTRO COMERCIAL, URB. EL SANTISCAL, ARCOS DE LA FRONTERA, CÁDIZ



-Imprimaciones: servirá de preparación de la superficie a pintar, podrán ser: imprimación anticorrosiva, ya sea de efecto barrera o protección activa; imprimación para galvanizados y metales no férreos; imprimación selladora para yeso y cemento; imprimación para madera o tapaporos; imprimación previa impermeabilización de muros, juntas y sobre hormigones de limpieza o regulación y las cimentaciones, etc.

-Pinturas y barnices: constituirán mano de fondo o de acabado de la superficie a revestir.

Las pinturas se componen de pigmentos, aglutinante y medio de disolución y posibles aditivos en obra.

Pigmentos.

Aglutinante, podrán ser colas celulósicas, silicato de sosa, cemento blanco, cal apagada, resinas sintéticas, etc.

El medio de disolución podrá ser:

-Agua, es el medio de disolución de pinturas como pintura a la cal, al temple, pintura al silicato, pintura plástica, al cemento, etc.;

-o de disolvente orgánico, como la pintura al esmalte, pintura al aceite, pintura martelé, laca nitrocelulósica, pintura de resina vinílica, pintura de barniz para interiores, pinturas bituminosas, barnices, pinturas intumescentes, pinturas ignífugas, pinturas intumescentes, etc.

Aditivos en obra: aceleradores de secado, tintes y colorantes, antisiliconas, disolventes, aditivos que matizan el brillo, etc.

En la recepción de cada pintura se verificará, el etiquetado de los envases, en este aparecerán las instrucciones de uso, la capacidad del envase, el sello del fabricante.

CONDICIONES DE CONSERVACIÓN, ALMACENAMIENTO Y MANIPULACIÓN DE MATERIALES

Conforme al CTE DB SE A apartado 3 durabilidad: Los materiales, protectores deberán almacenarse y utilizarse de acuerdo con las instrucciones del fabricante y su aplicación se realizará dentro del periodo de vida útil del material y en el tiempo indicado para su aplicación, de modo que la protección quede totalmente terminada en dichos plazos. El almacenamiento de las pinturas se hará de manera que no soporten temperaturas superiores a 40 °C, y no se utilizarán una vez transcurrido su plazo de caducidad, que se estima en un año.

Se mezclarán los envases en el momento de abrirlos, removiéndolos, sin batirlos.

CONTROL DE RECEPCIÓN DE MATERIALES

El control de recepción tiene por objeto comprobar que las características técnicas de los productos, equipos y sistemas suministrados satisfacen lo exigido en el proyecto. Este control comprenderá el control de la documentación de los suministros, realizado de acuerdo con el artículo 7.2.1 del CTE (incluso el marcado CE y la Declaración de Prestaciones, cuando sea pertinente), el control mediante distintivos de calidad o evaluaciones técnicas de idoneidad, según el artículo 7.2.2 del CTE y el control mediante ensayos, conforme al artículo 7.2.3.

Los materiales cumplirán con lo especificado en el Reglamento Europeo de Productos de Construcción (RPC) 305/2011. Se atenderá a la última publicación en el B.O.E. del listado completo de la Normas Armonizadas de Productos de Construcción.

CARACTERÍSTICAS TÉCNICAS Y PROCESO DE EJECUCIÓN DE UNIDADES DE OBRA

Como recoge el DB HR, apartado 4.2, en el pliego también se expresarán las características acústicas de los elementos constructivos que se obtendrán mediante ensayos en laboratorio. En el caso de que se obtengan mediante métodos de cálculo, los valores obtenidos y la justificación de los cálculos deberán incluirse en la memoria del proyecto y consignarse en el pliego de condiciones.

Ejecución

-Pintura a la cal: se aplicará una mano de fondo con pintura a la cal diluida, hasta la impregnación de los poros del ladrillo o cemento y dos manos de acabado.

-Pintura al silicato: se protegerán las carpinterías y vidrierías, dada la especial adherencia de este tipo de pintura y se aplicará una mano de fondo y otra de acabado.

-Pintura al cemento: se preparará en obra y se aplicará en dos capas espaciadas no menos de 24 horas.

-Pintura al temple: se aplicará una mano de fondo con temple diluido, hasta la impregnación de los poros del ladrillo, yeso o cemento y una mano de acabado.

-Pintura plástica, acrílica, vinílica: si es sobre ladrillo, yeso o cemento, se aplicará una mano de imprimación selladora y dos manos de acabado; si es sobre madera, se aplicará una mano de imprimación tapaporos, un plastecido de vetas y golpes con posterior lijado y dos manos de acabado.

-Pintura al esmalte: previa imprimación del soporte se aplicará una mano de fondo con la misma pintura diluida cuando el soporte sea yeso, cemento o madera, o dos manos de acabado cuando se trate de superficies metálicas.

-Pintura al aceite: se aplicará una mano de imprimación con brocha y otra de acabado, espaciándolas un tiempo entre 24 y 48 horas.

-Pintura martelé o esmalte de aspecto martelado: se aplicará una mano de imprimación anticorrosiva y una mano de acabado a pistola.

-Laca nitrocelulósica: cuando el soporte sea madera, se aplicará una mano de imprimación no grasa y cuando se trate de superficies metálicas, una mano de imprimación antioxidante; a continuación, se aplicarán dos manos de acabado a pistola de laca nitrocelulósica.

-Barniz graso o sintético: se dará una mano de fondo con barniz diluido y tras un lijado fino del soporte, se aplicarán dos manos de acabado.

-Barniz hidrófugo de silicona: una vez limpio el soporte, se aplicará el número de manos recomendado por el fabricante.

Deberán dejarse transcurrir los tiempos de secado especificados por el fabricante.

En las zonas próximas a los paramentos durante el periodo de secado, se impedirá la manipulación y trabajo con elementos que puedan desprender polvo o dejar partículas en suspensión.

Durante la aplicación del revestimiento, la temperatura ambiente no será menor de 12 °C, ni mayor de 28 °C a la sombra. En tiempo lluvioso se paralizará la aplicación cuando

el paramento no esté protegido. No se pintará con viento o corrientes de aire por posibilidad de no poder realizar los empalmes correctamente ante el rápido secado de la pintura. El soleamiento no incidirá directamente sobre el plano de aplicación.

CONDICIONES PREVIAS A SU REALIZACIÓN DE UNIDADES DE OBRA

Soporte

Conforme al CTE DB SE A apartado 10.6, inmediatamente antes de iniciar a pintar se verificará que las superficies cumplen los requisitos del fabricante.

El soporte estará limpio de polvo y grasa y libre de adherencias o imperfecciones.

Si la superficie a pintar está caliente a causa del sol directo puede dar lugar, si se pinta, a cráteres o ampollas. Si la pintura tiene un vehículo al aceite, existe riesgo de corrosión del metal.

Para poder aplicar impermeabilizantes de silicona sobre fábricas nuevas, habrán pasado al menos tres semanas desde su ejecución.

PROYECTO DE ADECUACIÓN DE LOCAL DESTINADO A HELADERÍA Y PASTELERÍA, SITO EN CALLE MÁRQUEZ MÉNITO,

PI: 00, Pt: 13, CENTRO COMERCIAL, URB. EL SANTISCAL, ARCOS DE LA FRONTERA, CÁDIZ



Si se usan pinturas de disolvente orgánico las superficies a recubrir estarán secas; para pinturas de cemento, el soporte estará humedecido.

En soportes de madera, el contenido de humedad será del 8-14% para interiores y del 14-20% para exteriores.

Los cercos de puertas y ventanas, canalizaciones, instalaciones, bajantes, etc. estarán montados y recibidos.

Podrá aplicarse, o no, una capa de imprimación tapaporos, selladora, anticorrosiva, etc.

Además se tendrán las siguientes consideraciones según el tipo de soporte a revestir:

-Superficies metálicas: se realizará una limpieza general de la superficie. En el caso de hierro se realizará un raspado de óxidos con cepillo metálico, posteriormente una

limpieza manual de la superficie. Se aplicará un material que desengrase a fondo de la superficie.

-Superficies de madera: Se realizará una limpieza general de la superficie y se verificará el contenido de humedad. En

caso de estar afectada de hongos o insectos se tratará

con materiales fungicidas, asimismo se sustituirán los nudos mal adheridos por cuñas de madera sana y se sangrarán

aquellos que presenten exudado de resina. Se sellarán

los nudos mediante goma laca dada a pincel, asegurándose que haya penetrado en las oquedades de los mismos y

se lijaron las superficies.

-Superficies de yeso, cemento, albañilería y derivados: Se procederá a eliminar posibles eflorescencias salinas y la

alcalinidad con un tratamiento químico. Se rascarán las

manchas superficiales producidas por moho y se desinfectará con fungicidas. Las manchas de humedades internas

que lleven disueltas sales de hierro, se aislarán con

materiales adecuados.

En el caso de pintura cemento, se humedecerá totalmente el soporte.

CONDICIONES DE TERMINACIÓN DE UNIDADES DE OBRA

Pintura al temple: Acabados: liso, picado con rodillo de picar o goteado mediante proyección a pistola de gotas de temple. Pintura al cemento: Después de su aplicación se regarán las superficies pintadas dos o tres veces al día durante unas 12 horas.

CONDICIONES DE CONSERVACIÓN Y MANTENIMIENTO DE UNIDADES DE OBRA

Se verificará el aspecto y color, la inexistencia de desconchados, embolsamientos y falta de uniformidad, etc., de la aplicación realizada.

Se consultará a la Dirección Facultativa en el caso de observar alguna anomalía, esta evaluará su importancia y dictaminará la solución a adoptar si fuera necesario.

PROYECTO DE ADECUACIÓN DE LOCAL DESTINADO A HELADERÍA Y PASTELERÍA, SITO EN CALLE MARQUES MERITO,
Pl: 00, Pt: 13, CENTRO COMERCIAL, URB. EL SANTISCAL, ARCOS DE LA FRONTERA, 2021-01434



CONTROL DE EJECUCIÓN, ENSAYOS Y PRUEBAS DE UNIDADES DE OBRA

Control de ejecución

Se verificará que se ha ejecutado correctamente la preparación del soporte (imprimación selladora, anticorrosivo, etc.), así como la aplicación del número de manos de pintura precisos.

CRITERIOS DE MEDICIÓN Y VALORACIÓN DE UNIDADES DE OBRA

El criterio de medición y valoración será el que se especifique en el texto de cada partida, en el caso de que no venga recogido se seguirán los siguientes criterios: m2 de superficie de revestimiento continuo con pintura o barniz, incluso preparación del soporte y de la pintura, mano de fondo y número de mano/s de acabado, incluso limpieza final. Totalmente terminado.

MEDIDAS PARA ASEGURAR LA COMPATIBILIDAD ENTRE PRODUCTOS, ELEMENTOS Y SISTEMAS CONSTRUCTIVOS DE UNIDADES DE OBRA

Según el tipo de soporte, podrán utilizarse las siguientes pinturas y barnices:

-Exteriores:

Sobre metal: pintura al esmalte.

Sobre madera: pintura al óleo, al esmalte y barnices.

Sobre ladrillo: cemento y derivados: pintura plástica, pintura a la cal, al silicato, al cemento, al esmalte y barniz hidrófugo.

-Interiores:

Sobre madera: pintura plástica, al óleo, al esmalte, laca nitrocelulósica y barniz.

Sobre metal: pintura al esmalte, pintura martelé y laca nitrocelulósica.

Sobre yeso o escayola: pintura al temple, plástica y al esmalte.

Sobre ladrillo: pintura al temple, a la cal y plástica.

Las pinturas aplicadas sobre los elementos constructivos diseñados para acondicionamiento acústico, no deberán modificar las propiedades absorbentes acústicas de éstos.

VERIFICACIONES Y PRUEBAS DE SERVICIO

Como se recoge en el CTE DB HR Capítulo 5.3: En el caso de que se realicen mediciones in situ mediciones in situ para verificar las exigencias de aislamiento acústico a ruido aéreo y de limitación del tiempo de reverberación, se harán por laboratorios y conforme a lo establecido en las UNE- EN ISO 140-4, UNE-EN ISO 16283-1:2015 y UNE-EN ISO 140-5:1999 para ruido aéreo y en la UNE-EN ISO 3382, UNE-EN ISO 3382-1:2010 y UNE-EN ISO 3382-2:2008 para tiempo de reverberación. La valoración global de resultados de las mediciones de aislamiento se realizará conforme a las definiciones de diferencia de niveles estandarizada para cada tipo de ruido según lo establecido en el Anejo H del DB HR.

Se admiten tolerancias en el cumplimiento de las exigencias del DB HR entre los valores obtenidos por mediciones in situ y los valores límite establecidos en el apartado 2.1 del DB HR:- Aislamiento a ruido de impacto: 3 dB. - Tiempo de reverberación: 0,1 segundos.

FECHA: ABRIL DE 2021

ARQUITECTO t. E INGENIERO DE EDIFICACIÓN

EL PROMOTOR:

Fdo.: D. GERMÁN MÁRQUEZ RUIZ

Fdo.: EXPLOTACIÓN HOSTELERA MONTERO S.L.



IV – MEDICION Y PRESUPUESTO

URL para verificación de integridad de una copia de este documento: <https://levisado.coaatc.es/VerificaFirmaID.aspx>
Visado por el COAAT de Cádiz con fecha 22 abr 2021 con nº 2021-01434 Código identificación: 734b9d18-5e67-479f-98c7-196191e2c400



Ficha Cumplimiento Documento Básico DB-SI	5	EDIFICIO O ESTABLECIMIENTO DE USO DE PÚBLICA CONCURRENCIA (h < 28 m)		

1. Régimen de aplicación		El DB-SI es aplicable a:		
Obra nueva y ampliación de edificio existente		Toda la obra ☐		
Obra de modificación, reforma o rehabilitación en edificio existente		La parte afectada por la reforma, sin menoscabar las condiciones de seguridad ☒		
- Con mantenimiento de uso		Los elementos modificados por la reforma ☒		
- Que afecta a los elementos constructivos que soporten las instalaciones de protección contra incendios y a las zonas por las que discurren sus componentes		Las instalaciones de protección contra incendios ☐		
Cambio de uso característico en edificios existentes		Todo el edificio ☐		

2 Exigencia básica SI 1:	Se ha limitado el riesgo de propagación del incendio por el interior del edificio			
Se ha compartimentado el edificio por usos cumpliendo las condiciones :				
Pública Concurrencia	Todo sector de incendio $Sc^{(1)} = \text{???? m}^2 \leq 2.500 \text{ m}^2$ ☐ $Sc^{(1)} \leq 5000 \text{ m}^2$ con instalación automática de extinción no exigible según DB-SI, salvo: - Los espacios destinados a público sentado en asientos fijos ⁽²⁾ , así como los museos, los espacios para culto religioso y los recintos polideportivos y similares ⁽³⁾ . - Las cajas escénicas que deben constituir un sector de incendio diferenciado.			☒
				☐
⁽¹⁾ Superficie construida sin incluir los locales de riesgo especial, las escaleras y los pasillos protegidos contenidos en el sector ⁽²⁾ En cines, teatros, auditorios, salas para congresos, etc. ⁽³⁾ Siempre que: - Estén compartimentados de otras zonas mediante elementos EI 120. - Tengan resuelta la evacuación mediante salidas de planta que comuniquen, bien con un sector de riesgo mínimo a través de vestíbulos de independencia o bien con un espacio exterior seguro. - Los materiales de revestimiento sean B- s1, d0 en paredes y techos y BFL - s1 en suelos. - La densidad de la carga de fuego debida a los materiales de revestimiento y al mobiliario fijo no exceda de 200 MJ/m ² y no exista sobre dichos espacios ninguna zona habitable.				
La resistencia al fuego de los elementos separadores cumple las condiciones:				
Paredes (EI) y techos (REI) que separan el sector del resto del edificio	Uso	h = altura de evacuación del edificio		
		Bajo rasante	Sobre rasante	
		h ≥ 1,50 m	h ≤ 15 m	15 < h ≤ 28 m
	Pública Concurrencia	EI/REI 120 ☐	EI/REI 90 ☐	EI/REI 120 ☒
		EI/REI 120 ☐	EI/REI 120 ☐	EI/REI 120 ☐
Puertas de paso entre sectores de incendio	EI ₂ t – C5 siendo t el 50% del tiempo de resistencia al fuego requerido a la pared en la que se encuentre, o bien el 25% si pasa a través de un vestíbulo de independencia y 2 puertas.			☐
Ascensores de comunicación entre sectores distintos y fuera de escaleras protegidas o de vestíbulos de independencia especialmente protegidos	La resistencia al fuego de sus elementos constructivos es, al menos, la de los elementos separadores de sectores de incendio. Disponen de puertas E 30 o bien de un vestíbulo de independencia en cada acceso. Cuando da acceso a un local de riesgo especial dispone de vestíbulo de independencia.			☐
Escaleras no protegidas que sirven a sectores diferentes	Están delimitadas por elementos constructivos cuya resistencia al fuego es, al menos, la de los elementos separadores de sectores de incendio.			☐

En locales y zonas de riesgo especial ...	Tamaño		
	Riesgo bajo	Riesgo medio	Riesgo alto
Taller o almacén de decorados, de vestuario, etc	-	☐ 100 < V ≤ 200 m ³	☐ V > 200 m ³
Vestuarios de personal y Camerinos (excluyendo la superficie de aseos)	☐ 20 < S ≤ 100 m ²	☐ 100 < S ≤ 200 m ²	☐ S > 200 m ²
Almacén de residuos	☐ 5 < S ≤ 15 m ²	☐ 15 < S ≤ 30 m ²	☐ S > 30 m ²
Local para contadores de electricidad	☐ En todo caso	-	-
Sala de máquinas de ascensores	☐ En todo caso	-	-
Sala de máquinas de instalaciones de climatización	☐ En todo caso	-	-
Sala de calderas con potencia útil nominal P	☐ 70 < P ≤ 200 kW	☐ 200 < P ≤ 600 kW	☐ P > 600 kW
Sala de maquinaria frigorífica con refrigerante amoníaco	☐ En todo caso	-	-
Sala de maquinaria frigorífica con refrigerante halogenado	☐ P ≤ 400 kW	☐ P > 400 kW	-
Almacén de combustible sólido para calefacción	-	☐ En todo caso	-
Centro transformación - Aparatos con aislamiento dieléctrico con punto inflamación > 300° C - Aparatos con aislamiento dieléctrico con punto de inflamación ≤ 300° C * Potencia instalada total * Potencia instalada en cada transformador	☐ En todo caso ☐ P ≤ 2520 kVA ☐ P _i ≤ 630 kVA	☐ 2520 < P ≤ 4000 ☐ 630 < P _i ≤ 1000	☐ P > 4000 ☐ P _i > 1000
... se han cumplido las siguientes condiciones	Riesgo bajo	Riesgo medio	Riesgo alto

PROYECTO DE ADECUACIÓN DE LOCAL DESTINADO A HELADERÍA Y PASTELERÍA, SITO EN CALLE MARQUÉS MÉRITO 4
 Pl: 00, Pt: 13, CENTRO COMERCIAL, URB. EL SANTISCAL, ARCOS DE LA FRONTERA, CÁDIZ



Resistencia al fuego de estructura portante	☐ R 90	☐ R 120	☐ R 180
Resistencia al fuego de paredes (EI) y techos (REI) que separan la zona de riesgo especial del resto del edificio	☐ EI/REI 90	☐ EI/REI 90	☐ EI/REI 90
Vestíbulo de independencia en cada comunicación con resto del edificio	-	☐ Sí	☐ Sí
Puertas de comunicación con el resto del edificio	☐ EI ₂ 45 – C5	☐ 2 EI ₂ 30 – C5	☐ 2 EI ₂ 45 – C5
Recorrido evacuación máximo = m hasta alguna salida de la zona de riesgo especial	-Sin extinción automática ☐ ≤ 25 m -Con extinción automática ☐ ≤ 31,25 m	☐ ≤ 25 m ☐ ≤ 31,25 m	☐ ≤ 25 m ☐ ≤ 31,25 m
Se garantiza la compartimentación de los:			
Espacios ocultos	☐ Continuando la compartimentación de los espacios ocupables en los espacios ocultos y en las instalaciones pasantes. ☐ Compartimentando los espacios ocultos respecto de los espacios habitables con la misma resistencia al fuego, EI –t en cerramientos y EI –t/2 en registros. (t = tiempo de resistencia al fuego requerido al elemento de compartimentación atravesado) ☐ Limitando a tres plantas y 10 m el desarrollo vertical de las cámaras no estancas.		
Pasos de instalaciones	☐ Con mecanismo de obturación automática con resistencia al fuego EI-t igual a la del elemento atravesado. ☒ Con elementos pasantes con resistencia al fuego EI-t igual a la del elemento atravesado.		
Se cumple que la reacción al fuego de los materiales de los elementos constructivos de los revestimientos:			
Situados en:	Techos y paredes no protegidos por capa ≥ EI 30	Suelos	
Zonas ocupables	☒ C- s2,d0	☒ E _{FL}	
Aparcamientos	☐ A2- s1,d0	☐ A2E _{FL} – s1	
Pasillos y escaleras protegidos	☐ B- s1,d0	☐ C _{FL} – s1	
Recintos de riesgo especial	☐ B- s1,d0	☐ B _{FL} – s1	
Espacios ocultos no estancos	☐ B- s3,d0	☐ B _{FL} – s2	
Los elementos textiles de cubierta	☐ M-2, según norma UNE 23727-1990		

3 Exigencia básica SI 2:	Se ha limitado el riesgo de propagación del incendio por el exterior , tanto por el edificio como a otros edificios																																
Medianerías	Las medianerías o muros colindantes con otros edificios tienen una resistencia al fuego ≥ EI 120 ☐																																
Fachadas	Para limitar el riesgo de propagación horizontal : ☒ Entre dos edificios ☒ En un mismo edificio: ☒ Entre dos sectores de incendio ☐ Entre una zona de riesgo especial alto y otras zonas ☐ Hacia una escalera o pasillo protegido	Los puntos de ambas fachadas que no sean al menos resistentes al fuego EI-60 están separados una distancia d (m), en función del ángulo α (°), que forman los planos exteriores de dicha fachada <table border="1"> <thead> <tr> <th>α</th> <th>0°</th> <th>45°</th> <th>60°</th> <th>90°</th> <th>135°</th> <th>180°</th> </tr> </thead> <tbody> <tr> <td>d</td> <td>3,00</td> <td>2,75</td> <td>2,50</td> <td>2,00</td> <td>1,25</td> <td>0,50</td> </tr> <tr> <td></td> <td>☐</td> <td>☐</td> <td>☐</td> <td>☐</td> <td>☐</td> <td>☒</td> </tr> </tbody> </table>	α	0°	45°	60°	90°	135°	180°	d	3,00	2,75	2,50	2,00	1,25	0,50		☐	☐	☐	☐	☐	☒	☒									
α	0°	45°	60°	90°	135°	180°																											
d	3,00	2,75	2,50	2,00	1,25	0,50																											
	☐	☐	☐	☐	☐	☒																											
	Para limitar el riesgo de propagación vertical : ☒ Entre dos sectores de incendio: ☐ Entre una zona de riesgo especial alto y otras zonas más altas del edificio:	La fachada es resistente al fuego ≥ EI 60 en una franja de 1 m de altura medida sobre el plano de fachada. Por existir elementos salientes, aptos para impedir el paso de las llamas, la altura de la franja se reduce en la dimensión de dicho saliente.	☐																														
Cubiertas	Para limitar el riesgo de propagación exterior por la cubierta se cumple que: ☐ Entre dos edificios ☐ En un mismo edificio: ☐ Entre dos sectores de incendio ☐ Entre una zona de riesgo especial alto y otras zonas del edificio	Existe franja resistente al fuego ≥ EI 60 de 0,50 m de anchura medida desde el edificio colindante Existe franja resistente al fuego ≥ EI 60 de 1 m de anchura en el encuentro con la cubierta de todo elemento compartimentador de un sector de incendio o de un local de riesgo especial alto Se prolonga la medianera o elemento compartimentador 0,60 m por encima del acabado de cubierta El encuentro entre cubierta y fachada que pertenezcan a sectores de incendio o a edificios diferentes cumple la relación entre d y h: <table border="1"> <thead> <tr> <th>d</th> <th>2,5</th> <th>2,0</th> <th>1,7</th> <th>1,5</th> <th>1,2</th> <th>1,0</th> <th>0,7</th> <th>0,5</th> <th>0</th> </tr> </thead> <tbody> <tr> <td>h</td> <td>0</td> <td>1,0</td> <td>1,5</td> <td>2,0</td> <td>2,5</td> <td>3,0</td> <td>3,5</td> <td>4,0</td> <td>5,0</td> </tr> <tr> <td></td> <td>☐</td> <td>☐</td> <td>☐</td> <td>☐</td> <td>☐</td> <td>☐</td> <td>☐</td> <td>☐</td> <td>☐</td> </tr> </tbody> </table>	d	2,5	2,0	1,7	1,5	1,2	1,0	0,7	0,5	0	h	0	1,0	1,5	2,0	2,5	3,0	3,5	4,0	5,0		☐	☐	☐	☐	☐	☐	☐	☐	☐	☐
d	2,5	2,0	1,7	1,5	1,2	1,0	0,7	0,5	0																								
h	0	1,0	1,5	2,0	2,5	3,0	3,5	4,0	5,0																								
	☐	☐	☐	☐	☐	☐	☐	☐	☐																								
	Para limitar el riesgo de propagación exterior superficial , los materiales de revestimiento así como los lucernarios, claraboyas y cualquier otro elemento son de clase de reacción al fuego B _{ROOF}	Si > 10% del acabado exterior de las cubiertas Situados en la cara superior de los voladizos > 1m De iluminación o ventilación	☐ ☐ ☐																														



4 Exigencia básica SI 3:	Se han dispuesto los medios de evacuación de los ocupantes para que en caso de incendio puedan abandonar el edificio o alcanzar un lugar seguro dentro del mismo en condiciones de seguridad	
Densidades de ocupación (m² / persona)	<table border="0"> <tr> <td>Zonas destinadas a espectadores sentados</td> <td></td> <td>Zonas de público en discotecas</td> <td>0,5</td> </tr> <tr> <td>- Con asientos definidos en el proyecto</td> <td>1 p/ asiento</td> <td>Zonas de público de pie en bares, cafeterías etc.</td> <td>1</td> </tr> <tr> <td>- Sin asientos definidos en el proyecto</td> <td>0,5</td> <td>Zonas de público sentado en bares, cafeterías, restaurantes etc.</td> <td>1,5</td> </tr> <tr> <td>Zonas de espectadores de pie</td> <td>0,25</td> <td>Zonas de público en restaurantes de "comida rápida"</td> <td>1,2</td> </tr> <tr> <td>Salas de espera, salas de lectura, zonas de uso público en museos, galerías de arte, ferias y exposiciones</td> <td>2</td> <td>Zonas de público en gimnasios: con aparatos:</td> <td>5</td> </tr> <tr> <td></td> <td></td> <td>sin aparatos:</td> <td>1,50</td> </tr> <tr> <td>Vestibulos generales, zonas de uso público en plantas de sótano, baja y entreplanta</td> <td>2</td> <td>Vestibulos, vestuarios, camerinos y otras dependencias similares y anejas a salas de espectáculos y de reunión</td> <td>2</td> </tr> <tr> <td>Zonas de público en terminales de transporte</td> <td>10</td> <td>Zonas de servicio de bares, restaurantes, cafeterías, etc.</td> <td>10</td> </tr> <tr> <td>Superficies de los vasos de las piscinas públicas</td> <td>2</td> <td>Zonas de estancia de público en la piscinas descubiertas</td> <td>4</td> </tr> <tr> <td>Vestuarios de las piscinas públicas</td> <td>3</td> <td>Zonas de ocupación ocasional y solo accesibles para mantenimiento</td> <td>0</td> </tr> </table>			Zonas destinadas a espectadores sentados		Zonas de público en discotecas	0,5	- Con asientos definidos en el proyecto	1 p/ asiento	Zonas de público de pie en bares, cafeterías etc.	1	- Sin asientos definidos en el proyecto	0,5	Zonas de público sentado en bares, cafeterías, restaurantes etc.	1,5	Zonas de espectadores de pie	0,25	Zonas de público en restaurantes de "comida rápida"	1,2	Salas de espera, salas de lectura, zonas de uso público en museos, galerías de arte, ferias y exposiciones	2	Zonas de público en gimnasios: con aparatos:	5			sin aparatos:	1,50	Vestibulos generales, zonas de uso público en plantas de sótano, baja y entreplanta	2	Vestibulos, vestuarios, camerinos y otras dependencias similares y anejas a salas de espectáculos y de reunión	2	Zonas de público en terminales de transporte	10	Zonas de servicio de bares, restaurantes, cafeterías, etc.	10	Superficies de los vasos de las piscinas públicas	2	Zonas de estancia de público en la piscinas descubiertas	4	Vestuarios de las piscinas públicas	3	Zonas de ocupación ocasional y solo accesibles para mantenimiento	0
Zonas destinadas a espectadores sentados		Zonas de público en discotecas	0,5	
- Con asientos definidos en el proyecto	1 p/ asiento	Zonas de público de pie en bares, cafeterías etc.	1	
- Sin asientos definidos en el proyecto	0,5	Zonas de público sentado en bares, cafeterías, restaurantes etc.	1,5	
Zonas de espectadores de pie	0,25	Zonas de público en restaurantes de "comida rápida"	1,2	
Salas de espera, salas de lectura, zonas de uso público en museos, galerías de arte, ferias y exposiciones	2	Zonas de público en gimnasios: con aparatos:	5	
		sin aparatos:	1,50	
Vestibulos generales, zonas de uso público en plantas de sótano, baja y entreplanta	2	Vestibulos, vestuarios, camerinos y otras dependencias similares y anejas a salas de espectáculos y de reunión	2	
Zonas de público en terminales de transporte	10	Zonas de servicio de bares, restaurantes, cafeterías, etc.	10	
Superficies de los vasos de las piscinas públicas	2	Zonas de estancia de público en la piscinas descubiertas	4	
Vestuarios de las piscinas públicas	3	Zonas de ocupación ocasional y solo accesibles para mantenimiento	0	
Nº de salidas de planta y máxima longitud de los recorridos de evacuación	<table border="0"> <tr> <td>☐ Ocupación ≤ 100 personas en la planta</td> <td>☒ Una salida por planta</td> <td>☒ 25 m</td> <td rowspan="3">Hasta llegar a alguna salida de planta</td> </tr> <tr> <td>☒ Ocupación ≤ 50 personas en zonas desde las que la evacuación hasta una salida de planta deba salvar una altura mayor que 2 m en sentido ascendente</td> <td></td> <td>☐ 50 m en planta con salida directa al espacio exterior seguro cuya ocupación no excede de 25 personas</td> </tr> <tr> <td></td> <td></td> <td>☐ 35 m en uso aparcamiento</td> </tr> <tr> <td>☐ Resto de los casos, cuando le sea exigible considerando únicamente la ocupación de dicha planta o bien cuando el edificio esté obligado a tener más de una escalera para la evacuación descendente o ascendente</td> <td>☐ Dos o más salidas por planta</td> <td>☐ 50 m ☐ 25 m ☐ 35 m en uso aparcamiento</td> <td>Hasta algún punto desde el que haya 2 recorridos alternativos</td> </tr> </table>			☐ Ocupación ≤ 100 personas en la planta	☒ Una salida por planta	☒ 25 m	Hasta llegar a alguna salida de planta	☒ Ocupación ≤ 50 personas en zonas desde las que la evacuación hasta una salida de planta deba salvar una altura mayor que 2 m en sentido ascendente		☐ 50 m en planta con salida directa al espacio exterior seguro cuya ocupación no excede de 25 personas			☐ 35 m en uso aparcamiento	☐ Resto de los casos, cuando le sea exigible considerando únicamente la ocupación de dicha planta o bien cuando el edificio esté obligado a tener más de una escalera para la evacuación descendente o ascendente	☐ Dos o más salidas por planta	☐ 50 m ☐ 25 m ☐ 35 m en uso aparcamiento	Hasta algún punto desde el que haya 2 recorridos alternativos																										
☐ Ocupación ≤ 100 personas en la planta	☒ Una salida por planta	☒ 25 m	Hasta llegar a alguna salida de planta	
☒ Ocupación ≤ 50 personas en zonas desde las que la evacuación hasta una salida de planta deba salvar una altura mayor que 2 m en sentido ascendente		☐ 50 m en planta con salida directa al espacio exterior seguro cuya ocupación no excede de 25 personas	
		☐ 35 m en uso aparcamiento	
☐ Resto de los casos, cuando le sea exigible considerando únicamente la ocupación de dicha planta o bien cuando el edificio esté obligado a tener más de una escalera para la evacuación descendente o ascendente	☐ Dos o más salidas por planta	☐ 50 m ☐ 25 m ☐ 35 m en uso aparcamiento	Hasta algún punto desde el que haya 2 recorridos alternativos	
Dimensionado de los medios de evacuación	En todo recinto o planta donde existe más de una salida, la distribución de los ocupantes se ha hecho suponiendo inutilizada una de ellas bajo la hipótesis más desfavorable ☐ En caso de varias escaleras no protegidas se ha considerado inutilizada en su totalidad la más desfavorable ☐ En la planta de desembarco de cada escalera, el flujo de personas que la utiliza se ha añadido a la salida de planta, a efectos de determinar su anchura: $P = 160 \times A$ (escalera) o $P = N^{\circ}$ personas si es < 140 ☐ El dimensionado de los elementos de evacuación se ha realizado conforme a: <table border="1"> <thead> <tr> <th>Tipo de elemento</th> <th>Dimensionado</th> <th>Valor mínimo</th> </tr> </thead> <tbody> <tr> <td>☒ Puertas y pasos</td> <td>$A \geq P / 200$</td> <td>0,80 m $0,80 \leq A$ puerta de una hoja $\leq 1,20$ m $0,60 \leq A$ cada hoja puerta 2 hojas $\leq 1,20$ m A de puerta de salida de escalera protegida $\geq 0,80 \times A$ escalera</td> </tr> <tr> <td>☒ Pasillos y rampas</td> <td>$A \geq P / 200$</td> <td>1,00 m 0,80 m (pasillos ≤ 10 usuarios habituales)</td> </tr> <tr> <td>☐ Escaleras no protegidas: ▪ ☐ Evacuación descendente ▪ ☐ Evacuación ascendente ☐ Escaleras protegidas</td> <td>$A \geq P / 160$ $A \geq P / (160 - 10h)$ $E \leq 3 S + 160 A_s$</td> <td>1,00 m 0,80 m (pasillos ≤ 10 usuarios habituales) 1,20 m (pública concurrencia)</td> </tr> <tr> <td>☐ En zonas al aire libre: ▪ ☐ Pasos, pasillos y rampas ▪ ☐ Escaleras</td> <td>$A \geq P / 600$ $A \geq P / 480$</td> <td>1,00 m 1,00 m</td> </tr> </tbody> </table>			Tipo de elemento	Dimensionado	Valor mínimo	☒ Puertas y pasos	$A \geq P / 200$	0,80 m $0,80 \leq A$ puerta de una hoja $\leq 1,20$ m $0,60 \leq A$ cada hoja puerta 2 hojas $\leq 1,20$ m A de puerta de salida de escalera protegida $\geq 0,80 \times A$ escalera	☒ Pasillos y rampas	$A \geq P / 200$	1,00 m 0,80 m (pasillos ≤ 10 usuarios habituales)	☐ Escaleras no protegidas: ▪ ☐ Evacuación descendente ▪ ☐ Evacuación ascendente ☐ Escaleras protegidas	$A \geq P / 160$ $A \geq P / (160 - 10h)$ $E \leq 3 S + 160 A_s$	1,00 m 0,80 m (pasillos ≤ 10 usuarios habituales) 1,20 m (pública concurrencia)	☐ En zonas al aire libre: ▪ ☐ Pasos, pasillos y rampas ▪ ☐ Escaleras	$A \geq P / 600$ $A \geq P / 480$	1,00 m 1,00 m																									
Tipo de elemento	Dimensionado	Valor mínimo	
☒ Puertas y pasos	$A \geq P / 200$	0,80 m $0,80 \leq A$ puerta de una hoja $\leq 1,20$ m $0,60 \leq A$ cada hoja puerta 2 hojas $\leq 1,20$ m A de puerta de salida de escalera protegida $\geq 0,80 \times A$ escalera	
☒ Pasillos y rampas	$A \geq P / 200$	1,00 m 0,80 m (pasillos ≤ 10 usuarios habituales)	
☐ Escaleras no protegidas: ▪ ☐ Evacuación descendente ▪ ☐ Evacuación ascendente ☐ Escaleras protegidas	$A \geq P / 160$ $A \geq P / (160 - 10h)$ $E \leq 3 S + 160 A_s$	1,00 m 0,80 m (pasillos ≤ 10 usuarios habituales) 1,20 m (pública concurrencia)	
☐ En zonas al aire libre: ▪ ☐ Pasos, pasillos y rampas ▪ ☐ Escaleras	$A \geq P / 600$ $A \geq P / 480$	1,00 m 1,00 m	
Protección de las escaleras	<table border="0"> <tr> <td>☐ Evacuación descendente</td> <td>☐ No protegida</td> <td>☐ Protegida</td> <td>☐ Especialmente protegida</td> </tr> <tr> <td></td> <td>$h \leq 14$ m</td> <td>$h \leq 28$ m</td> <td rowspan="3">Se admite siempre Obligatoria en uso Aparcamiento</td> </tr> <tr> <td>☐ Evacuación ascendente</td> <td>☐ $h \leq 2,80$ m</td> <td>Se admite siempre</td> </tr> <tr> <td></td> <td>☐ $2,80 < h \leq 6,00$ m</td> <td>$P \leq 100$ personas</td> </tr> <tr> <td></td> <td>☐ $h > 6,00$ m</td> <td>No se admite</td> <td></td> </tr> </table>			☐ Evacuación descendente	☐ No protegida	☐ Protegida	☐ Especialmente protegida		$h \leq 14$ m	$h \leq 28$ m	Se admite siempre Obligatoria en uso Aparcamiento	☐ Evacuación ascendente	☐ $h \leq 2,80$ m	Se admite siempre		☐ $2,80 < h \leq 6,00$ m	$P \leq 100$ personas		☐ $h > 6,00$ m	No se admite																							
☐ Evacuación descendente	☐ No protegida	☐ Protegida	☐ Especialmente protegida	
	$h \leq 14$ m	$h \leq 28$ m	Se admite siempre Obligatoria en uso Aparcamiento	
☐ Evacuación ascendente	☐ $h \leq 2,80$ m	Se admite siempre	
	☐ $2,80 < h \leq 6,00$ m	$P \leq 100$ personas	
	☐ $h > 6,00$ m	No se admite	
Condiciones de las puertas situadas en los recorridos de evacuación	Las puertas previstas como salida de planta, salida de edificio y las previstas para la evacuación de más de 50 personas son abatibles con eje de giro vertical, y su sistema de cierre o bien no actúa mientras que haya actividad o bien consiste en un dispositivo de fácil y rápida apertura desde el lado del cual provenga dicha evacuación, sin llave y sin tener que actuar sobre más de un mecanismo ☒ Abren en el sentido de evacuación toda puerta prevista para el paso de más de 100 personas en general o de 50 ocupantes del recinto o espacio donde estén situadas ☒	
Señalización de los medios de evacuación	Se utilizan las señales de salida, de uso habitual o de emergencia, definidas en la norma UNE 23034:1988, conforme a los criterios establecidos en el apartado 7 del DB SI-3 ☒	
	☐	



5 Exigencia básica SI 4:		El edificio dispone de los equipos e instalaciones para la detección, el control y la extinción del incendio		
Dotación de instalaciones de protección contra incendios	Uso Pública Concurrencia	Instalaciones	Ámbito	Condiciones
		☒ Extintores portátiles	General	☒ Uno de eficacia 21A -113 B, cada 15 m, como mínimo, de recorrido desde todo origen de evacuación
			Locales de riesgo especial	☐ 21A -113 B -Uno en el exterior próximo a la puerta de acceso. -En el interior los necesarios para: * $L \leq 15$ m (medio o bajo) * $L \leq 10$ m (alto)
		☐ Bocas de incendio	Zonas de riesgo especial alto si $Sc > 500 \text{ m}^2$	☐ Los equipos serán de tipo 25 mm
		☐ Sistema de detección de incendio	Si $Sc > 1.000 \text{ m}^2$	
		☐ Columna seca	$h > 24 \text{ m}$	☐ Sustituida por bocas de incendio
		☐ Hidrantes exteriores	$500 \leq Sc \leq 10.000 \text{ m}^2$	☐ En cines, teatros, auditorios y discotecas
			$5.000 \leq Sc \leq 10.000 \text{ m}^2$	☐ Uno ☐ En recintos deportivos.
			$Sc \geq 10.000 \text{ m}^2$	☐ Uno más cada 10.000 m^2 o fracción
Señalización de instalaciones manuales de protección	Normativa UNE 23033-1 (General) y UNE 23035-4 (Luminiscentes)			☒
	Tamaño 210 x 210 mm, si $d \leq 10 \text{ m}$, 420 x 420 mm, si $10 < d \leq 20 \text{ m}$, 594 x 594 mm si $10 < d \leq 20 \text{ m}$			☒
	Son visibles en caso de fallo en el suministro al alumbrado normal			☒

PROYECTO DE ADECUACIÓN DE LOCAL DESTINADO A HELADERÍA Y PASTELERÍA, SITO EN CALLE MARQUÉS MÉRITO
 Pl: 00, Pt: 13, CENTRO COMERCIAL, URB. EL SANTISCAL, ARCOS DE LA FRONTERA, CÁDIZ



6 Exigencia básica SI 5:		Se ha facilitado la intervención de los bomberos para el rescate y la extinción de incendios			
Aproximación a los edificios en las nuevas urbanizaciones	Elemento Vial de aproximación a los espacios de maniobra de los edificios de altura de evacuación h > 9 m	Condiciones			
		Anchura libre mínima	☐ 3,5 m		
		Altura libre mínima	☐ 4,5 m		
		Capacidad portante	☐ 20 kN / m ²		
			Anchura libre mínima tramos curvos	☐ 4,5 m	
	Entorno de los edificios	Espacio de maniobra junto a los edificios de altura de evacuación h > 9 m	Anchura libre mínima		☐ 5,0 m
			Altura libre mínima		☐ La del edificio
			Resistencia al punzonamiento		☐ 10 Tm sobre círculo Ø 20 cm
			Vía de acceso sin salida		☐ Si distancia > 20 m espacio para maniobra
			Separación máxima del vehículo		☐ Si h ≤ 15 m: 23 m ☐ Si 15 < h ≤ 20 m: 18 m ☐ Si h > 20 m: 10 m
Condiciones de accesibilidad			☐ Libre de obstáculos		
Distancia máxima hasta cualquier acceso principal al edificio		☐ 30 m			
Acceso a la instalación de columna seca		☐ < 18 m			
Zonas edificadas limítrofes o interiores a áreas forestales		Franja de separación		☐ 25 m libre de arbustos ☐ 5 m de camino perimetral	
		Vías de acceso a la zona urbanizada		☐ 2 alternativas ☐ Acceso único Ø 25 m	
Accesibilidad por fachada	Las fachadas con una altura de evacuación mayor de 9 m disponen de huecos para el acceso de los bomberos desde el exterior, libres de elementos que impidan o dificulten la accesibilidad, que cumplen las siguientes condiciones: - ☐ En cada una de las plantas del edificio con una separación ≤ 25 m entre ejes de dos huecos consecutivos. - ☐ El antepecho ≤ 1,20 m respecto de la planta a la que accede. - ☐ Ancho ≥ 0,80 m; alto ≥ 1,20 m				

7 Exigencia básica SI 6:		La estructura portante mantendrá su resistencia al fuego durante el tiempo necesario para cumplir las anteriores exigencias básicas		
Elementos estructurales principales	Del edificio	Uso ⁽¹⁾	Plantas sobre rasante	
			Plantas bajo rasante	
			Altura de evacuación del edificio, h	
			☒ h < 15 m ☐ 15 ≤ h ≤ 28 m	
		Publica concurrencia	☐ R 120	☒ R 90 ☐ R 120
		Aparcamiento bajo otro uso	☐ R 120	
	De los locales o zonas de riesgo especial integrados en el edificio	Resistencia al fuego de los elementos estructurales ⁽²⁾		
		Local o zona de riesgo ⁽¹⁾		
		Bajo	☐ R 90	
		Medio	☐ R 120	
	Alto	☐ R 180		
De cubiertas ligeras (carga permanente ≤ 1 kN / m ²)	En aquellas no previstas para ser utilizadas en la evacuación de los ocupantes del edificio, los soportes que únicamente sustentan dichas cubiertas, son R 30 cuando su fallo no puede ocasionar daños graves a los edificios o establecimientos próximos, ni comprometer la estabilidad de otras plantas inferiores			
	☐			
Contenidos en:	Escaleras protegidas o pasillos protegidos	☐ R 30		
	Escaleras especialmente protegidas	☐ No es necesaria la comprobación de la resistencia al fuego de los elementos estructurales		
Elementos estructurales secundarios	Tienen la misma resistencia al fuego que los elementos principales ya que su colapso puede ocasionar daños personales o puede comprometer la estabilidad global, la evacuación o la compartimentación en sectores de incendio del edificio			
	☐			
	No precisan cumplir ninguna exigencia de resistencia al fuego			
	☐			

⁽¹⁾ La resistencia al fuego suficiente de un suelo es la que resulta al considerarlo como techo del sector de incendio situado bajo dicho suelo.

⁽²⁾ No será inferior al de la estructura portante excepto si la zona se encuentra bajo una cubierta no prevista para evacuación y cuyo fallo no supone riesgo para la estabilidad de otras plantas ni para la compartimentación contra incendios, en cuyo caso puede ser R 30.



Decreto 293/2009, de 7 de julio, por el que se aprueba el reglamento que regula las normas para la accesibilidad en las infraestructuras, el urbanismo, la edificación y el transporte en Andalucía.

BOJA nº 140, de 21 de julio de 2009

Corrección de errores. BOJA nº 219, de 10 de noviembre de 2009

DATOS GENERALES
FICHAS Y TABLAS JUSTIFICATIVAS*



* Aprobada por la Orden de 9 de enero de 2012, por la que se aprueban los modelos de fichas y tablas justificativas del Reglamento que regula las normas para la accesibilidad en las infraestructuras, el urbanismo, la edificación y el transporte en Andalucía, aprobado por el Decreto 293/2009, de 7 de julio, y las instrucciones para su cumplimentación. (BOJA 12 de 19 de enero).



DATOS GENERALES

DOCUMENTACIÓN

PROYECTO DE EJECUCIÓN DE ADECUACIÓN DE LOCAL DESTINADO A
HELADERÍA Y PASTELERÍA

ACTUACIÓN

ADECUACIÓN DE LOCAL

ACTIVIDADES O USOS CONCURRENTES

BAR

DOTACIONES Y NÚMERO TOTAL DE ELEMENTOS

DOTACIONES	NÚMERO
Aforo (número de personas)	17 (por DB-SI)
Número de asientos	0
Superficie	51,91
Accesos	1
Ascensores	0
Rampas	NO
Alojamientos	
Núcleos de aseos	2
Aseos aislados	
Núcleos de duchas	
Duchas aisladas	
Núcleos de vestuarios	
Vestuarios aislados	
Probadores	
Plazas de aparcamientos	



Plantas	1
Puestos de personas con discapacidad (sólo en el supuesto de centros de enseñanza reglada de educación especial)	

LOCALIZACIÓN

CALLE MARQUÉS MÉRITO, Pt: 13, ARCOS DE LA FRA., CÁDIZ

TITULARIDAD

EXPLOTACIÓN HOSTELERA MONTERO S.L.

PERSONA/S PROMOTORA/S

EXPLOTACIÓN HOSTELERA MONTERO S.L.

PROYECTISTA/S

D. GERMÁN MÁRQUEZ RUIZ COL.2276 COAAT CADIZ

FICHAS Y TABLAS JUSTIFICATIVAS QUE SE ACOMPAÑAN

- ☐ Ficha I. Infraestructuras y urbanismo.
- ☒ Ficha II. Edificios, establecimientos o instalaciones.
- ☐ Ficha III. Edificaciones de viviendas.
- ☐ Ficha IV. Viviendas reservadas para personas con movilidad reducida.
- ☐ Tabla 1. Edificios, establecimientos o instalaciones de alojamiento.
- ☐ Tabla 2. Edificios, establecimientos o instalaciones de uso comercial.
- ☐ Tabla 3. Edificios, establecimientos o instalaciones de uso sanitario.
- ☐ Tabla 4. Edificios, establecimientos o instalaciones de servicios sociales.
- ☐ Tabla 5. Edificios, establecimientos o instalaciones de actividades culturales y sociales.
- ☐ Tabla 6. Edificios, establecimientos o instalaciones de restauración.
- ☐ Tabla 7. Edificios, establecimientos o instalaciones de uso administrativo.
- ☐ Tabla 8. Centros de enseñanza.
- ☐ Tabla 9. Edificios, establecimientos o instalaciones de transportes.
- ☐ Tabla 10. Edificios, establecimientos o instalaciones de espectáculos.
- ☐ Tabla 11. Edificios, establecimientos o instalaciones de uso religioso.
- ☐ Tabla 12. Edificios, establecimientos o instalaciones de actividades recreativas.
- ☐ Tabla 13. Garajes y aparcamientos.



OBSERVACIONES

FECHA Y FIRMA

En ARCOS DE LA FRONTERA , a 16 de ABRIL de 2021

Fdo.: D. GERMÁN MÁRQUEZ RUIZ



FICHA II. EDIFICIOS, ESTABLECIMIENTOS O INSTALACIONES*

CONDICIONES CONSTRUCTIVAS DE LOS MATERIALES Y DEL EQUIPAMIENTO.

Descripción de los materiales utilizados

Pavimentos de itinerarios accesibles

Material: Gres

Color: Marrón oscuro

Resbaladidad: Clase 1, 2, 3, según zonas conforme al DB SUA1

Pavimentos de rampas

Material: Gres

Color: n o

Resbaladidad:

Pavimentos de escaleras

Material:

Color:

Resbaladidad:

☒ Se cumplen todas las condiciones de la normativa aplicable relativas a las características de los materiales empleados y la construcción de los itinerarios accesibles en el edificio. Todos aquellos elementos de equipamiento e instalaciones del edificio (teléfonos, ascensores, escaleras mecánicas...), cuya fabricación no depende de las personas proyectistas, deberán cumplir las condiciones de diseño que serán comprobadas por la dirección facultativa de las obras, en su caso, y acreditadas por la empresa fabricante.

☐ No se cumple alguna de las condiciones constructivas de los materiales o del equipamiento, lo que se justifica en las observaciones de la presente Ficha justificativa integrada en el proyecto o documentación técnica.

* Aprobada por la Orden de 9 de enero de 2012, por la que se aprueban los modelos de fichas y tablas justificativas del Reglamento que regula las normas para la accesibilidad en las infraestructuras, el urbanismo, la edificación y el transporte en Andalucía, aprobado por el Decreto 293/2009, de 7 de julio, y las instrucciones para su cumplimentación. (BOJA nº 12, de 19 de enero de 2012)




FICHA II. EDIFICIOS, ESTABLECIMIENTOS O INSTALACIONES					
ESPACIOS INTERIORES AL MISMO NIVEL					
ESPACIOS EXTERIORES. Se deberá cumplimentar en su caso, la Ficha justificativa I. Infraestructuras y urbanismo.					
NORMATIVA	DB -SUA	DEC.293/2009 (Rgto)	ORDENANZA	DOC. TÉCNICA	
ACCESO DESDE EL EXTERIOR (Rgto. Art. 64, DB-SUA Anejo A)					
Un acceso principal desde el exterior cumple alguna de las siguientes condiciones (marcar la que proceda):					
☒ No hay desnivel					
☐ Desnivel	☐ Salvado con una rampa (Ver apartado "Rampas")				
	☐ Salvado por un ascensor (Ver apartado "Ascensores")				
Pasos controlados	☐ El edificio cuenta con torniquetes, barreras o elementos de control, por lo que al menos un paso cuenta con las siguientes características:				
	☐ Anchura de paso sistema tipo cuchilla, guillotina o batiente automático	--	≥ 0,90 m		
	☐ Anchura de portilla alternativa para apertura por el personal de control del edificio	--	≥ 0,90 m		
ESPACIOS PARA EL GIRO, VESTÍBULOS Y PASILLOS (Rgto. Art. 66, DB-SUA Anejo A)					
Vestíbulos	Circunferencia libre no barrida por las puertas	Ø ≥ 1,50 m	Ø ≥ 1,50 m		1,50 m
	Circunferencia libre no barrida por las puertas frente a ascensor accesible	Ø ≥ 1,50 m	--		
Pasillos	Anchura libre	≥ 1,20 m	≥ 1,20 m		1,20 m
	Estrechamientos puntuales	Longitud del estrechamiento	≤ 0,50 m	≤ 0,50 m	
		Ancho libre resultante	≥ 1,00 m	≥ 0,90 m	
		Separación a puertas o cambios de dirección	≥ 0,65 m	--	
	☐ Espacio de giro libre al fondo de pasillos longitud > 10 m	Ø ≥ 1,50 m	--		
HUECOS DE PASO (Rgto. Art. 67, DB-SUA Anejo A)					
Anchura libre de paso de las puertas de entrada y huecos		≥ 0,80 m	≥ 0,80 m		0,80 m
☒ En el ángulo de máxima apertura de la puerta, la anchura libre de paso reducida por el grosor de la hoja de la puerta es ≥ 0,78 m					
Ángulo de apertura de las puertas		--	≥ 90°		90°
Espacio libre horizontal a ambas caras de las puertas		Ø ≥ 1,20 m	Ø ≥ 1,20 m		1,20 m
Sistema de apertura o cierre	Altura de la manivela	De 0,80 m a 1,20 m	De 0,80 m a 1,00 m		1,00 m
	Separación del picaporte al plano de la puerta	--	0,04 m		0,04 m
	Distancia desde el mecanismo hasta el encuentro en rincón	≥ 0,30 m	--		0,30 m
☒ Puertas transparentes o acristaladas	Son de policarbonatos o metacrilatos, luna pulida templada de espesor mínimo 6 milímetros o acristalamientos laminares de seguridad.				
	Señalización horizontal en toda su longitud	De 0,85 m a 1,10 m De 1,50 m a 1,70 m	De 0,85 m a 1,10 m De 1,50 m a 1,70 m		1,00 m
	☐ Ancho franja señalizadora perimetral (1)	--	0,05 m		1,60 m
(1) Puertas totalmente transparentes con apertura automática o que no disponen de mecanismo de accionamiento.					
☐ Puertas de dos hojas	Sin mecanismo de automatismo y coordinación, anchura de paso mínimo en una de ellas.	≥ 0,80 m	≥ 0,80 m		
☐ Puertas automáticas	Anchura libre de paso	≥ 0,80 m	≥ 0,80 m		
	Mecanismo de minoración de velocidad	--	≤ 0,5 m/s		
VENTANAS					
☒ No invaden el pasillo a una altura inferior a 2,20 m					

FICHA II. EDIFICIOS, ESTABLECIMIENTOS O INSTALACIONES	
ESPACIOS INTERIORES ENTRE DISTINTOS NIVELES	
ACCESOS A LAS DISTINTAS PLANTAS O DESNIVELES (Rgto. Art.69 y 2,1d), DB-SUA 9)	
☐ Acceso a las distintas plantas	☐ El edificio, establecimiento o instalación, de titularidad de las Administraciones Públicas o sus entes instrumentales dispone, al menos, de un ascensor accesible que comunica todas las plantas de uso público o privado
	☐ El edificio, establecimiento o instalación de concurrencia pública y más de una planta dispone de un ascensor accesible que comunica las zonas de uso público.
	☐ El edificio, establecimiento o instalación, sea o no de concurrencia pública, necesita salvar más de dos plantas desde alguna entrada principal accesible al edificio hasta alguna planta que no sea de ocupación nula, y para ello dispone de ascensor accesible o rampa accesible que comunica las plantas que no sean de ocupación nula con las de entrada accesible al edificio.
	☐ El edificio, establecimiento o instalación, sea o no de concurrencia pública, tiene más de 200 m ² de superficie útil en plantas sin entrada accesible al edificio, excluida la superficie de zonas de ocupación nula, y para ello dispone de ascensor accesible o rampa accesible que comunica las plantas que no sean de ocupación nula con las de entrada accesible al edificio

VISADO
 Según Ley 2/1974
 22 abr 2021
 2021-01434
 Ficha II- 2 -
COAATC
 Colegio Oficial de Aparejadores
 y Arquitectos Técnicos de Cádiz



☐ Los cambios de nivel a zonas de uso y concurrencia pública o a elementos accesibles tales como plazas de aparcamientos accesibles, alojamientos accesibles, plazas reservadas, etc, cuentan con un medio accesible, rampa o ascensor, alternativo a las escaleras.					
NORMATIVA		DB -SUA	DEC.293/2009 (Rgto)	ORDENANZA	DOC. TÉCNICA
ESCALERAS (Rgto. art.70, DB-SUA1)					
Directriz		☐ Recta(2) ☐ Curva o mixta(3)	☐ Recta(2) ☐ Curva o mixta(3)		
Altura salvada por el tramo	☐ Uso general	≤ 3,20 m	--		
	☐ Uso público (1) o sin alternativa de ascensor	≤ 2,25 m	--		
Número mínimo de peldaños por tramo		≥ 3	Según DB-SUA		
Huella		≥ 0,28 m	Según DB-SUA		
Contrahuella (con tabica y sin bocel)	☐ Uso general	De 0,13 m a 0,185 m	Según DB-SUA		
	☐ Uso público (1) o sin alternativa de ascensor	De 0,13 m a 0,175 m	Según DB-SUA		
Relación huella / contrahuella		0,54 ≤ 2C+H ≤ 0,70 m	Según DB-SUA		
En las escaleras situadas en zonas de uso público se dispondrá en el borde de las huellas un material o tira antideslizante de color contrastado, enrasada en el ángulo del peldaño y firmemente unida a éste					
Ancho libre	☐ Docente con escolarización infantil o enseñanza primaria, pública concurrencia y comercial.	Ocupación ≤ 100	≥ 1,00 m	≥ 1,20 m	
		Ocupación > 100	≥ 1,10 m		
	☐ Sanitario	Con pacientes internos o externos con recorridos que obligan a giros de 90° o mayores	≥ 1,40 m		
		Otras zonas	≥ 1,20 m		
☐ Resto de casos		≥ 1,00 m			
Ángulo máximo de la tabica con el plano vertical		≤ 15°	≤ 15°		
Mesetas	Ancho	≥ Ancho de escalera	≥ Ancho de escalera		
	Fondo	Mesetas de embarque y desembarque	≥ 1,00 m	≥ 1,20 m	
		Mesetas intermedias(no invadidas por puertas o ventanas)	≥ 1,00 m	Ø ≥ 1,20 m	
		Mesetas en áreas de hospitalización o de tratamientos intensivos, en las que el recorrido obligue a giros de 180°	≥ 1,60 m	--	
Franja señalizadora pavimento táctil direccional	Anchura	= Anchura escalera	= Anchura escalera		
	Longitud	= 0,80 m	≥ 0,20 m		
Distancia de la arista de peldaños a puertas o a pasillos de anchura inferior a 1,20 m		≥ 0,40 m	≥ 0,40 m		
Iluminación a nivel del suelo		--	≥ 150 luxes		
Pasamanos	Diámetro	--	--		
	Altura	De 0,90 m a 1,10 m De 0,65 m a 0,75 m	--		
	Separación entre pasamanos y paramentos	≥ 0,04 m	≥ 0,04 m		
	Prolongación de pasamanos en extremos (4)	≥ 0,30 m	--		
En escaleras de ancho ≥ 4,00 m se disponen barandillas centrales con pasamanos. La separación entre pasamanos intermedios es de 4,00 m como máximo, en escaleras sometidas a flujos intensos de paso de ocupantes, como es el caso de accesos a auditorios, infraestructuras de transporte, recintos deportivos y otras instalaciones de gran ocupación. En los restantes casos, al menos uno. Las escaleras que salven una altura ≥ 0,55 m, disponen de barandillas o antepechos coronados por pasamanos. Entre dos plantas consecutivas de una misma escalera, todos los peldaños tienen la misma contrahuella y todos los peldaños de los tramos rectos tienen la misma huella. Entre dos tramos consecutivos de plantas diferentes, la contrahuella no variará más de ±1 cm. El pasamanos es firme y fácil de asir, separado del paramento al menos 0,04 m y su sistema de sujeción no interfiere el paso continuo de la mano. Se disponen de pasamanos continuos a ambos lados y diferenciados cromáticamente de las superficies del entorno. (1) Ver definición DB-SUA "Seguridad de utilización y accesibilidad" (2) Obligatorio en áreas de hospitalización y tratamientos intensivos, en escuelas infantiles y en centros de enseñanza primaria o secundaria. (3) En tramos curvos, la huella medirá 28 cm, como mínimo, a una distancia de 50 cm del borde interior y 44 cm, como máximo, en el borde exterior (véase figura 4.3). Además, se cumplirá la relación indicada en el punto 1 anterior a 50 cm de ambos extremos. La dimensión de toda huella se medirá, en cada peldaño, según la dirección de la marcha. (4) En zonas de uso público, o que no dispongan de ascensor como alternativa, se prolongará al menos en un lado. En uso sanitario en ambos lados					
RAMPAS DE ITINERARIOS ACCESIBLES (Rgto. Art. 72, DB-SUA1)					
Directriz		Recta o curvatura de R ≥ 30,00 m	Recta o curvatura de R ≥ 30,00 m		
Anchura		≥ 1,20 m	≥ 1,20 m		1,20
Pendiente longitudinal (proyección horizontal)	Tramos de longitud < 3,00 m	10,00 %	10,00 %		10 %
	Tramos de longitud ≥ 3,00 m y < 6,00 m	8,00 %	8,00 %		
	Tramos de longitud ≥ 6,00 m	6,00 %	6,00 %		
Pendiente transversal		≤ 2 %	≤ 2 %	0 %	0 %

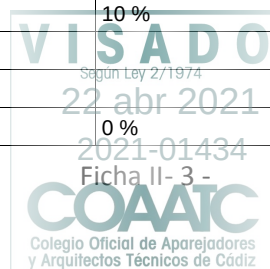

Longitud máxima de tramo (proyección horizontal)			≤ 9,00 m	≤ 9,00 m		
Mesetas	Ancho		≥ Ancho de rampa	≥ Ancho de rampa		
	Fondo		≥ 1,50 m	≥ 1,50 m		
	Espacio libre de obstáculos		--	Ø ≥ 1,20 m		
	☐ Fondo rampa acceso edificio		--	≥ 1,20 m		
Franja señalizadora pavimento táctil direccional		Anchura	= Anchura rampa	= Anchura meseta		1,20 m
		Longitud	--	= 0,60 m		0,60 m
Distancia desde la arista de la rampa a una puerta o a pasillos de anchura inferior a 1,20 m			≥ 1,50 m	--		
Pasamanos	Dimensión sólido capaz		--	De 0,045 m a 0,05 m		
	Altura.		De 0,90 m a 1,10 m De 0,65 m a 0,75 m	De 0,90 m a 1,10 m		
	Prolongación en los extremos a ambos lados (tramos ≥ 3 m)		≥ 0,30 m	≥ 0,30 m		
Altura de zócalo o elemento protector lateral en bordes libres (*)			≥ 0,10 m	≥ 0,10 m		
En rampas de ancho ≥ 4,00 m se disponen barandillas centrales con doble pasamanos.						
(*) En desniveles ≥ 0,185 m con pendiente ≥ 6%, pasamanos a ambos lados y continuo incluyendo mesetas y un zócalo o elemento de protección lateral						
El pasamanos es firme y fácil de asir, separado del paramento al menos 0,04 m y su sistema de sujeción no interfiere el paso continuo de la mano. Se disponen de pasamanos continuos a ambos lados y diferenciados cromáticamente de las superficies del entorno.						
Las rampas que salven una altura ≥ 0,55 m., disponen de barandillas o antepechos coronados por pasamanos						
TAPICES RODANTES Y ESCALERAS MECÁNICAS (Rgto. Art. 71, Art.73)						
Tapiz rodante	Luz libre		--	≥ 1,00 m		
	Pendiente.		--	≤ 12 %		
	Prolongación de pasamanos en desembarques		--	0,45 m		
	Altura de los pasamanos.		--	≤ 0,90 m		
Escareras mecánicas	Luz libre		--	≥ 1,00 m		
	Anchura en el embarque y en el desembarque		--	≥ 1,20 m		
	Número de peldaños enrasados (entrada y salida)		--	≥ 2,50		
	Velocidad		--	≤ 0,50 m/s		
	Prolongación de pasamanos en desembarques		--	≥ 0,45 m		
ASCENSORES ACCESIBLES (art 74 y DB-SUA Anejo A)						
Espacio libre previo al ascensor			Ø ≥ 1,50 m	--		
Anchura de paso puertas			UNE EN 8170:2004	≥ 0,80 m		
Medidas interiores (Dimensiones mínimas)	Superficie útil en plantas distintas a las de acceso ≤ 1.000 m2	☐ Una o dos puertas enfrentadas	1,00 X 1,25 m	1,00 X 1,25 m		
		☐ Dos puertas en ángulo	1,40 X 1,40 m			
	Superficie útil en plantas distintas a las de acceso > 1.000 m2	☐ Una o dos puertas enfrentadas	1,00 X 1,40 m			
		☐ Dos puertas en ángulo	1,40 X 1,40 m			
El modelo de ascensor accesible elegido y su instalación por el instalador autorizado cumplirán las condiciones de diseño establecidas en el Reglamento, entre las que destacan:						
Rellano y suelo de la cabina enrasados.						
Puertas de apertura telescópica.						
Situación botoneras			H interior ≤ 1,20 m.		H exterior ≤ 1,10 m.	
Números en altorrelieve y sistema Braille.			Precisión de nivelación ≤ 0,02 m.		Pasamanos a una altura entre 0,80-0,90 m.	
En cada acceso se colocarán: indicadores luminosos y acústicos de la llegada, indicadores luminosos que señalen el sentido de desplazamiento, en las jambas el número de la planta en braille y arábigo en relieve a una altura ≤ 1,20 m. Esto último se podrá sustituir por un sintetizador de voz.						



FICHA II. EDIFICIOS, ESTABLECIMIENTOS O INSTALACIONES					
PLAZAS Y ESPACIOS RESERVADOS EN SALAS, RECINTOS Y ESPACIOS EXTERIORES O INTERIORES					
NORMATIVA		DB -SUA	DEC.293/2009 (Rgto)	ORDENANZA	DOC. TÉCNICA
ESPACIOS RESERVADOS (Rgto. Art. 76, DB-SUA 9 y Anejo A)					
Dotaciones. En función uso, actividad y aforo de la edificación deberá cumplimentarse la Tabla justificativa correspondiente, con un mínimo del 1% o de 2 espacios reservados.					
Espacio entre filas de butacas		--	≥ 0,50 m		
Espacio para personas usuarias de silla de ruedas	☐ Aproximación frontal	≥ (0,80 x 1,20) m	≥ (0,90 x 1,20) m		
	☐ Aproximación lateral	≥ (0,80 x 1,50) m	≥ (0,90 x 1,50) m		
Plaza para personas con discapacidad auditiva (más de 50 asientos y actividad con componente auditivo). 1 cada 50 plazas o fracción. Disponen de sistema de mejora acústica mediante bucle de inducción magnética u otro dispositivo similar.					
En escenarios, estrados, etc., la diferencia de cotas entre la sala y la tarima (en su caso) se resuelve con escalera y rampa o ayuda técnica.					

FICHA II. EDIFICIOS, ESTABLECIMIENTOS O INSTALACIONES							
DEPENDENCIAS QUE REQUIERAN CONDICIONES DE INTIMIDAD							
NORMATIVA		DB -SUA		DEC.293/2009 (Rgto)		ORDENANZA	DOC. TÉCNICA
ASEO DE LOS OBLIGADOS POR NORMATIVA ESPECÍFICA (Rgto. Art. 77, DB-SUA9 y Anejo A)							
Dotación mínima	☐ Aseos aislados		1 aseo accesible por cada 10 inodoros o fracción	1 aseo accesible (inodoro y lavabo)			
	☒ Núcleos de aseos		1 aseo accesible por cada 10 inodoros o fracción	1 aseo accesible (inodoro y lavabo)			2
	☐ Núcleos de aseos independientes por cada sexo		--	1 inodoro y 1 lavabo por cada núcleo o 1aseo aislado compartido			
	☐ Aseos aislados y núcleos de aseos		--	1 inodoro y 1 lavabo por cada núcleo o 1aseo aislado compartido			
	En función del uso, actividad y aforo de la edificación, deberá cumplimentarse la Tabla justificativa correspondiente.						
Puertas (1)	☒ Correderas ☒ Abatibles hacia el exterior						
(1) Cuenta con sistema que permite desbloquear cerraduras desde el exterior para casos de emergencia							
Espacio libre no barrido por las puertas			Ø ≥ 1,50 m	Ø ≥ 1,50 m			1,50 m
Lavabo (sin pedestal)	Altura cara superior		≤ 0,85 m	De 0,70 m a 0,80 m			0,80 m
	Espacio libre inferior	Altura	≥ 0,70 m	De 0,70 m a 0,80 m			0,80 m
		Profundidad	≥ 0,50 m	--			0,50 m
Inodoro	Espacio de transferencia lateral (2)		≥ 0,80 m	--			0,80 m
	Fondo desde el paramento hasta el borde frontal		≥ 0,75 m	≥ 0,70 m			0,75 m
	Altura del asiento del aparato		De 0,45 m a 0,50 m	De 0,45 m a 0,50 m			0,45 m
	Altura del pulsador (gran superficie o palanca)		De 0,70 m a 1,20 m	De 0,70 m a 1,20 m			1,00 m
(2) En aseos de uso público, espacio de transferencia lateral a ambos lados.							
Barras	Separación entre barras inodoro		De 0,65 m a 0,70 m	--			0,70 m
	Diámetro sección circular		De 0,03 m a 0,04 m	De 0,03 m a 0,04 m			0,04 m
	Separación al paramento u otros elementos		De 0,045 m a 0,055 m	≥ 0,045 m			0,05 m
	Altura de las barras		De 0,70 m a 0,75 m	De 0,70 m a 0,75 m			0,70 m
	Longitud de las barras		≥ 0,70 m	--			0,70 m
	☒ Verticales para apoyo. Distancia medida desde el borde del inodoro hacia delante.		--	= 0,30 m			0,30 m
Dispone de dos barras laterales junto al inodoro, siendo abatible la que posibilita la transferencia lateral. En aseos de uso público las dos.							
☐ Si existen más de cinco urinarios se dispone uno cuya altura del borde inferior estará situada entre 0,30 y 0,40 m.							
Grifería (3)	Alcance horizontal desde el asiento		--	≤ 60 cm			60 cm
(3) Automática o monomando con palanca alargada tipo gerontológico							
Accesorios	Altura de accesorios y mecanismos		--	De 0,70 m a 1,20 m			1,00 m
	Espejo	☒ Altura borde inferior	--	≤ 0,90 m			0,90 m
		☒ Orientable ≥ 10° sobre la vertical	--				0,90 m



Nivel de iluminación. No se admite iluminación con temporización					
En el interior debe disponer de avisador luminoso y acústico para casos de emergencia cuando sea obligatoria la instalación de sistema de alarma. El avisador estará conectado con sistema de alarma.					
En zonas de uso público, debe contar con un dispositivo en el interior fácilmente accesible, mediante el cual se transmite una llamada de asistencia perceptible desde un punto de control que permita a la persona usuaria verificar que su llamada ha sido recibida, o perceptible desde un paso frecuente de personas.					
VESTUARIOS, DUCHAS Y PROBADORES (Rgto. Art. 78, DB-SUA 9 y Anejo A)					
Dotación mínima	Vestuarios (siempre que sea exigible por alguna disposición legal de obligado cumplimiento)		1 de cada 10 o fracción	Al menos uno	
	Duchas (uso público)		1 de cada 10 o fracción	Al menos uno	
	Probadores (uso público)		1 de cada 10 o fracción	Al menos uno	
	En función del uso, actividad y aforo de la edificación deberá cumplimentarse la Tabla justificativa correspondiente.				
☐ Vestuario y probador	Espacio libre de obstáculos		Ø ≥ 1,50 m	Ø ≥ 1,50 m	
	Altura de repisas y perchas		--	De 0,40 m a 1,20 m	
	Bancos abatibles y con respaldo o adosados a pared	Anchura	= 0,40 m	≥ 0,50 m	
		Altura	De 0,45 m a 0,50 m	≤ 0,45 m	
		Fondo	= 0,40 m	≥ 0,40 m	
	Acceso lateral		≥ 0,80 m	≥ 0,70 m	
☐ Duchas	Espacio libre de obstáculos		Ø ≥ 1,50 m	Ø ≥ 1,50 m	
	Altura de repisas y perchas		--	De 0,40 m a 1,20 m	
	Largo		≥ 1,20 m	≥ 1,80 m	
	Ancho		≥ 0,80 m	≥ 1,20 m	
	Pendiente de evacuación de aguas		--	≤ 2%	
	Espacio de transferencia lateral al asiento		≥ 0,80 m	De 0,80 m a 1,20 m	
	Altura del maneral del rociador si es manipulable		--	De 0,80 m a 1,20 m	
	Altura de barras metálicas horizontales		--	0,75 m	
	Banco abatible	Anchura	--	≥ 0,50 m	
		Altura	--	≤ 0,45 m	
		Fondo	--	≥ 0,40 m	
		Acceso lateral	≥ 0,80 m	≥ 0,70 m	
	En el lado del asiento existirán barras de apoyo horizontales de forma perimetral en, al menos, dos paredes que forman esquina y una barra vertical en la pared a 0,60 metros de la esquina o del respaldo del asiento				
Barras	Diámetro de la sección circular		De 0,03 m a 0,04 m	De 0,03 m a 0,04 m	
	Separación al paramento		De 0,045 m a 0,055 m	≥ 0,045 m	
	Fuerza soportable		1,00 kN	--	
	Altura de las barras horizontales		De 0,70 m a 0,75 m	De 0,70 m a 0,75 m	
	Longitud de las barras horizontales		≥ 0,70 m	--	
En el interior debe disponer de avisador luminoso y acústico para casos de emergencia cuando sea obligatoria la instalación de sistema de alarma. El avisado estará conectado con sistema de alarma.					
En zonas de uso público debe contar con un dispositivo en el interior fácilmente accesible, mediante el cual se transmite una llamada de asistencia perceptible desde un punto de control que permita a la persona usuaria verificar que su llamada ha sido recibida, o perceptible desde un paso frecuente de personas					
DORMITORIOS Y ALOJAMIENTOS ACCESIBLES (Rgto. Art. 79, DB-SUA Anejo A)					
Dotación	Se deberá cumplimentar la Tabla justificativa 1. Edificios, establecimientos o instalaciones de alojamiento.				
Anchura del hueco de paso en puertas (En ángulo máxima apertura reducida por grosor hoja ≥ 0,78 m)			--	≥ 0,80 m	
Espacios de aproximación y circulación	Espacio aproximación y transferencia a un lado de la cama		--	≥ 0,90 m	
	Espacio de paso a los pies de la cama		--	≥ 0,90 m	
	Frontal a armarios y mobiliario		--	≥ 0,70 m	
	Distancia entre dos obstáculos entre los que se deba circular (elementos constructivos o mobiliario)		--	≥ 0,80 m	
Armarios empotrados	Altura de las baldas, cajones y percheros		--	De 0,40 a 1,20 m	
	Carecen de rodapié en el umbral y su pavimento está al mismo nivel que el de la habitación				
Carpintería y protecciones exteriores	Sistemas de apertura	Altura	--	≤ 1,20 m	
		Separación con el plano de la puerta	--	≥ 0,04 m	
		Distancia desde el mecanismo de apertura hasta el encuentro en rincón	--	≥ 0,30 m	
	Ventanas	Altura de los antepechos	--	≤ 0,60 m	
Mecanismos	Altura Interruptores		--	De 0,80 a 1,20 m	
	Altura tomas de corriente o señal		--	De 0,40 a 1,20 m	

VISADO

Según Ley 2/1974

22 abr 2021



Si los alojamientos disponen de aseo, será accesible. Si no disponen de él, existirá un itinerario accesible hasta el aseo accesible exterior al alojamiento.
Instalaciones complementarias:
Sistema de alarma que transmite señales visuales visibles desde todo punto interior, incluido el aseo
Avisador luminoso de llamada complementario al timbre
Dispositivo luminoso y acústico para casos de emergencia (desde fuera)
Bucle de inducción magnética

FICHA II. EDIFICIOS, ESTABLECIMIENTOS O INSTALACIONES							
EQUIPAMIENTOS Y MOBILIARIO							
NORMATIVA			DB -SUA	DEC.293/2009 (Rgto)	ORDENANZA	DOC. TÉCNICA	
MOBILIARIO, COMPLEMENTOS Y ELEMENTOS EN VOLADIZO (Rgto. Art. 80, DB-SUA 9 y Anejo A)							
El mobiliario deberá respetar una distancia mínima entre dos obstáculos entre los que se deba circular de 0,80 m							
La altura de los elementos en voladizo será $\geq 2,20$ m							
PUNTOS DE ATENCIÓN ACCESIBLES Y PUNTOS DE LLAMADA ACCESIBLES (Rgto. Art. 81, DB-SUA Anejo A)							
Puntos de atención accesible	Mostradores de atención al público	Ancho		$\geq 0,80$ m	$\geq 0,80$ m		0,80 m
		Altura		$\leq 0,85$ m	De 0,70 m a 0,80 m		0,80 m
		Hueco bajo el mostrador	Alto	$\geq 0,70$ m	$\geq 0,70$ m		0,70 m
			Ancho	$\geq 0,80$ m	--		0,80 m
			Fondo	$\geq 0,50$ m	$\geq 0,50$ m		0,70 m
	Ventanillas de atención al público	Altura de la ventanilla		--	$\leq 1,10$ m		1,10 m
		Altura plano de trabajo		$\leq 0,85$ m	--		0,85 m
	Posee un dispositivo de intercomunicación dotado de bucle de inducción u otro sistema adaptado a tal efecto						
Puntos de llamada accesible	Dispone de un sistema de intercomunicación mediante mecanismo accesible, con rótulo indicativo de su función y permite la comunicación bidireccional con personas con discapacidad auditiva						
Banda señalizadora visual y táctil de color contrastado con el pavimento y anchura de 0,40 m, que señalice el itinerario accesible desde la vía pública hasta los puntos de atención y de llamada accesible							
EQUIPAMIENTO COMPLEMENTARIO (Rgto. art. 82)							
Se deberá cumplimentar la Ficha justificativa I. Infraestructuras y urbanismo.							
MECANISMOS DE ACCIONAMIENTO Y CONTROL (Rgto. art. 83, DB-SUA Anejo A)							
Altura de mecanismos de mando y control			De 0,80 m a 1,20 m	De 0,90 m a 1,20 m		0,90 m	
Altura de mecanismos de corriente y señal			De 0,40 m a 1,20 m	--		0,40 m	
Distancia a encuentros en rincón			$\geq 0,35$ m	--		0,35 m	

FICHA II. EDIFICIOS, ESTABLECIMIENTOS O INSTALACIONES							
APARCAMIENTOS DE UTILIZACIÓN COLECTIVA EN ESPACIOS EXTERIORES O INTERIORES ADSCRITOS A LOS EDIFICIOS							
NORMATIVA		DB -SUA		DEC.293/2009 (Rgto)		ORDENANZA	DOC. TÉCNICA
APARCAMIENTOS (Rgto. art. 90, DB-SUA 9, Anejo A)							
Dotación mínima		En función del uso, actividad y aforo de la edificación se deberá cumplimentar la Tabla justificativa correspondiente					
Zona de transferencia	Batería (1)	Independiente	Esp. libre lateral ≥ 1,20 m	–			
		Compartida	--	Esp. libre lateral ≥ 1,40 m			
	Línea		Esp. libre trasero ≥ 3,00 m	–			



OBSERVACIONES

DECLARACIÓN DE CIRCUNSTANCIAS SOBRE EL CUMPLIMIENTO DE LA NORMATIVA

☒ Se cumplen todas las prescripciones de la normativa aplicable.

☐ Se trata de una actuación a realizar en un edificio, establecimiento o instalación existente y no se puede cumplir alguna prescripción específica de la normativa aplicable debido a las condiciones físicas del terreno o de la propia construcción o cualquier otro condicionante de tipo histórico, artístico, medioambiental o normativo, que imposibilitan el total cumplimiento las disposiciones.

☐ En el apartado "Observaciones" de la presente Ficha justificativa se indican, concretamente y de manera motivada, los artículos o apartados de cada normativa que resultan de imposible cumplimiento y, en su caso, las soluciones que se propone adoptar. Todo ello se fundamenta en la documentación gráfica pertinente que acompaña a la memoria. En dicha documentación gráfica se localizan e identifican los parámetros o prescripciones que no se pueden cumplir, mediante las especificaciones oportunas, así como las soluciones propuestas.

☐ En cualquier caso, aún cuando resulta inviable el cumplimiento estricto de determinados preceptos, se mejoran las condiciones de accesibilidad preexistentes, para lo cual se disponen, siempre que ha resultado posible, ayudas técnicas. Al efecto, se incluye en la memoria del proyecto, la descripción detallada de las características de las ayudas técnicas adoptadas, junto con sus detalles gráficos y las certificaciones de conformidad u homologaciones necesarias que garanticen sus condiciones de seguridad.

No obstante, la imposibilidad del cumplimiento de determinadas exigencias no exime del cumplimiento del resto, de cuya consideración la presente Ficha justificativa es documento acreditativo.



TABLA 6. USO DE EDIFICIOS, ESTABLECIMIENTOS E INSTALACIONES												
RESTAURACIÓN	SUPERFICIE CAPACIDAD AFORO		NÚMERO DE ELEMENTOS ACCESIBLES									
			ACCESOS (Artículo 64)				ASCENSORES (Artículo 69)		ASEOS (Rgto art. 77 DB SUA)		PLAZAS DE APARCAMIENTOS* (Rgto art. 90 DB SUA)	
			Hasta 3		>3							
	DEC.293/2009 (RGTO)	D. TÉCN	DEC.293/2009 (RGTO)	D. TÉCN	DEC.293/2009 (RGTO)	D. TÉCN	DEC.293/2009 (RGTO)	D. TÉCN	DEC.293/2009 (RGTO)	PD. TÉCN	DEC.293/2009 (RGTO) CTE DB SUA	D. TÉCN
	Restaurantes, autoservicios, cafeterías, bares- quiosco, pubs y bares con música	≤ 80 m²		1		1		1 cada 3 o fracción		1	1	1 cada 33 plazas o fracción
> 80 m²		1	1	1	2							

* Plazas de aparcamiento: Se aplicará este porcentaje siempre que la superficie de aparcamiento exceda de 100 m2, en caso de superficies inferiores se aplicará la reserva general de 1 cada 40 plazas o fracción. En todo caso se reservará 1 plaza de aparcamiento accesible por cada plaza reservada para persona en silla de ruedas (CTE DB SUA).



para verificación de integridad de una copia de este documento: <https://levisado.coatc.es/VerificaFirmaID.aspx>
de Cádiz con fecha 22 abr 2021 con nº 2021-01434. Código identificación: 734b9d18-5e67-479f-98c7-196191e2c400

RESUMEN DE PRESUPUESTO

CAPITULO	RESUMEN	EUROS	%
E00	ACTUACIONES PREVIAS.....	473,44	3,03
E01	RED DE SANEAMIENTO	347,15	2,22
E02	ESTRUCTURAS	178,72	1,14
E03	CERRAMIENTOS Y DIVISIONES.....	843,26	5,40
E04	PAVIMENTOS.....	1.283,17	8,21
E05	ALICATADOS, CHAPADOS Y PREFABRICADOS	381,16	2,44
E06	CARPINTERÍA DE MADERA.....	687,20	4,40
E07	CARPINTERÍA DE ALUMINIO Y PVC.....	1.434,00	9,18
E08	VIDRIERÍA Y TRASLÚCIDOS	457,77	2,93
E09	INSTALACIONES ELÉCTRICAS E ILUMINACIÓN	2.224,20	14,24
E10	INSTALAC.TELECOMUNICACIONES.....	190,50	1,22
E11	INSTALACIONES DE FONTANERÍA.....	2.213,98	14,17
E12	APARATOS SANITARIOS.....	1.083,87	6,94
E13	INSTALACIÓN DE AIRE ACONDICIONADO Y VENTILACIÓN	244,04	1,56
E14	INSTALACIONES DE PROTECCIÓN	196,20	1,26
E15	PINTURA Y DECORACIÓN.....	834,19	5,34
E16	VARIOS	100,25	0,64
E17	SEGURIDAD.....	2.173,20	13,91
E18	GESTIÓN DE RESIDUOS.....	146,10	0,94
E19	CONTROL DE CALIDAD Y ENSAYOS	130,10	0,83
TOTAL EJECUCIÓN MATERIAL		15.622,50	

Asciende el presupuesto general a la expresada cantidad de QUINCE MIL SEISCIENTOS VEINTIDÓS EUROS con CINCUENTA CÉNTIMOS.

“Este presupuesto se redacta a los únicos efectos de cumplimentar lo dispuesto en el epígrafe 1.5. del Real Decreto 2512/1977 y, en consecuencia, no es vinculante a efectos contractuales, estando sujeto a modificaciones y acuerdos derivados de pactos entre terceros”

En Arcos de la Frontera, a 19 de abril de 2021

El promotor

El arquitecto técnico

19 de abril de 2021



PRESUPUESTO Y MEDICIONES

CÓDIGO	RESUMEN	UDS	LONGITUD	ANCHURA	ALTURA	PARCIALES	CANTIDAD	PRECIO	IMPORTE
CAPÍTULO E00 ACTUACIONES PREVIAS									
0.01	m2 DEMOL.SOLADO CERÁMICO A MANO Demolición de pavimentos de baldosas cerámicas o de gres, por medios manuales, incluso limpieza y retirada de escombros a pie de carga, incluido el transporte a planta de tratamiento (canon incluido). Incluido la p.p. de medios auxiliares. Incluido los medios de seguridad individuales y colectivos. Criterio de medición la superficie ejecutada. Todo según CTE.								
	DEMOLICIÓN DE SOLERÍA								
		1	57,00			57,00			
							57,00	1,20	68,40
0.02	m3 DEMOL.FÁB.LAD.MACIZO C/COMPR. Demolición de muros de fábrica de ladrillo macizo a partir de pie y medio de espesor, y recogido del mismo, con compresor, incluido la p.p. de cargaderos necesarios para refuerzo de puertas todo definido en planos y según la D.F., incluso limpieza y retirada de escombros a pie de carga, con transporte y carga a planta de tratamiento (canon incluido). Incluido la p.p. de medios auxiliares. Incluido los medios de seguridad individuales y colectivos. Criterio de medición del volumen ejecutado. Todo según CTE.								
	DEMOLICIÓN DE MURO DE LADRILLO TOSCO								
	Apertura de huecos para nueva carpintería								
		1	0,79	0,25		0,20			
		1	2,42	0,25		0,61			
							0,81	25,10	20,33
0.03	m2 DEMOL.TABIQUE DE CARTÓN YESO Demolición de tabiques de cartón-yeso de suelo-techo, o del tipo de placa pequeña, por medios manuales, incluso limpieza y retirada de escombros a pie de carga, con transporte a planta de tratamiento (canon incluido). Incluido la p.p. de medios auxiliares. Incluido los medios de seguridad individuales y colectivos. Criterio de medición la superficie ejecutada. Todo según CTE.								
	DEMOLICIÓN DE TABIQUERÍA DE CARTÓN-YESO								
	Tabiquería existente								
		1	7,27		3,02	21,96			
		1	5,28		3,02	15,95			
		1	4,67		3,02	14,10			
							52,01	3,00	156,03
0.04	m2 LEVANTADO DE CARPINTERÍA Levantado, por medios manuales, de carpintería de madera, aluminio, PVC o similares, i/retirada previa del acristalamiento existente, apilado de materiales aprovechables en el lugar de acopio, retirada de escombros a pie de carga, con transporte y carga a planta de tratamiento (canon incluido). Incluido la p.p. de medios auxiliares. Incluido los medios de seguridad individuales y colectivos. Criterio de medición del volumen ejecutado. Todo según CTE.								
	LEVANTADO DE CARPINTERIA								
	Carpintería de madera								
		3		0,80	2,10	5,04			
	Carpintería metálica								
		2		1,16	2,55	5,92			
		2		1,80	2,55	9,18			
		2		1,16	2,15	4,99			
	2	1,00		1,10	2,20				
							27,33	6,10	166,71



PRESUPUESTO Y MEDICIONES

CÓDIGO	RESUMEN	UDS	LONGITUD	ANCHURA	ALTURA	PARCIALES	CANTIDAD	PRECIO	IMPORTE
0.05	ud LEVANTADO REJAS EN MUROS MANO Levantado de rejillas de cerrajería en muros, por medios manuales, incluso limpieza y retirada de escombros a pie de carga, con transporte a planta de tratamiento (canon incluido). Incluido la p.p. de medios auxiliares. Incluido los medios de seguridad individuales y colectivos. Criterio de medición la superficie ejecutada. Todo según CTE.								
	LEVANTADO DE REJAS								
		2		1,00	1,00	2,00			
							2,00	6,20	12,40
0.06	ud LEVANTADO AP.SANITARIOS MANO Levantado de aparatos sanitarios y accesorios, por medios manuales, incluso limpieza y retirada de escombros a pie de carga, con transporte a planta de tratamiento (canon incluido). Incluido la p.p. de medios auxiliares. Incluido los medios de seguridad individuales y colectivos. Criterio de medición la unidad ejecutada. Todo según CTE.								
	LEVANTADO DE APARATOS SANITARIOS								
	Inodoro	1	1,00			1,00			
	Lavabo	1	1,00			1,00			
							2,00	5,75	11,50
0.07	ud LEVANT.INSTALACIONES VARIAS Levantado de canalizaciones de edificación, por medios manuales, incluso desmontaje previo de líneas y mecanismos, limpieza y con p.p. de medios auxiliares. Carga y transporte de material sobrante a planta de tratamiento (canon incluido). Incluido los medios de seguridad individuales y colectivos. Criterio de medición la unidad ejecutada. Todo según CTE.								
	LEVANTADO INSTALACIONES								
	Instalación eléctrica 30%	0,3	1,00			0,30			
	Instalación de fontanería 30%	0,3	1,00			0,30			
	Instalación de saneamiento 30%	0,3	1,00			0,30			
							0,90	42,30	38,07
TOTAL CAPÍTULO E00 ACTUACIONES PREVIAS.....									473,44



PRESUPUESTO Y MEDICIONES

CÓDIGO	RESUMEN	UDS	LONGITUD	ANCHURA	ALTURA	PARCIALES	CANTIDAD	PRECIO	IMPORTE
CAPÍTULO E01 RED DE SANEAMIENTO									
1.01	ud CONEXIÓN A ARQUETA SIFÓNICA EXISTENTE Conexión a arqueta sifónica existente, formada por: rotura del pavimento con compresor, excavación manual de zanjas de saneamiento en terrenos de consistencia media, transporte de tierras sobrantes a planta de tratamiento (canon incluido), colocación de tubería, limpieza y p.p. de medios auxiliares. No incluido el pago de tasas y arbitrios municipales. Incluido la retirada de escombros a planta de tratamiento (canon incluido). Incluido los medios de seguridad individuales y colectivos. Criterio de medición la unidad ejecutada. Todo según CTE.								
	CONEXIÓN A ARQUETA EXISTENTE								
		1	1,00			1,00			
							1,00	45,10	45,10
1.02	ud ARQUETA DE PASO Arqueta de paso realizada in situ mediante ladrillos (el tipo de material podrá cambiarse dependiendo de lo que se nos aconseje en el estudio geotécnico y a la decisión final de la D.F.). Contracerco para tapa (incluida esta) realizado con PNL 40 x 4 mm., con garras de fijación al hormigón, capa constituida por cerco de pletina de 30 x 7 cms., colocada inclinadamente con relleno de senos y para recibir solado, con hormigón, con aperturas de huecos para tiradores, incluso colocación de estos y sellado de tapa con cordón de Silimast incolora o similar. Las dimensiones definidas en planos. Incluido la retirada de escombros a planta de tratamiento (canon incluido). Incluido los medios de seguridad individuales y colectivos. Criterio de medición la unidad ejecutada. Todo según CTE.								
	ARQUETA DE PASO								
		2	1,00			2,00			
							2,00	76,87	153,74
1.03	m. COLECTOR PVC D=125 mm Colector de saneamiento enterrado de PVC ;serie C, con un diámetro 125 mm. y de unión por junta elástica. Colocado embutido en cimentación. Con p.p. de medios auxiliares. Incluido la retirada de piezas sobrantes a planta de tratamiento (canon incluido). Incluido los medios de seguridad individuales y colectivos. Criterio de medición la longitud ejecutada. Todo según CTE.								
	COLECTORES								
	Red enterrada	1	0,69			0,69			
		1	2,10			2,10			
							2,79	12,14	33,87
1.04	m. COLECTOR PVC D=160 mm. Colector de saneamiento enterrado de PVC ;serie C, con un diámetro 160 mm. y de unión por junta elástica. Colocado embutido en cimentación. Con p.p. de medios auxiliares. Incluido la retirada de piezas sobrantes a planta de tratamiento (canon incluido). Incluido los medios de seguridad individuales y colectivos. Criterio de medición la longitud ejecutada. Todo según CTE.								
	COLECTORES								
	Red enterrada	1	3,07			3,07			
		1	5,60			5,60			
							8,67	13,20	114,44
TOTAL CAPÍTULO E01 RED DE SANEAMIENTO.....									347,15



PRESUPUESTO Y MEDICIONES

CÓDIGO	RESUMEN	UDS	LONGITUD	ANCHURA	ALTURA	PARCIALES	CANTIDAD	PRECIO	IMPORTE
CAPÍTULO E02 ESTRUCTURAS									
2.01	m. PERFIL HEB 160 S 275 ESTRUCTURA METÁLICA								
	Soporte metálico, hasta una altura máxima de 6 m., mediante estructura de acero fija realizada por pilares de perfiles HEB-160 S 275 empresillados y soldados a placas de anclajes inferior y superior de 650x300x30 mm. incluido la p.p. de pernos de anclaje, mortero autonivelante s/ planos adjuntos. Incluido mano de pintura ignífuga. Incluido la retirada de material sobrante a planta de tratamiento (ca-non incluido). Incluido los medios de seguridad individuales y colectivos. Criterio de medición según la longitud ejecutada. Todo según CTE.								
	*Nota: Los perfiles de acero irán soldado a cable de acero sujetos a la estructura de hormigón existente.								

	SOPORTES METÁLICOS								

	Ventana lateral derecha								
	L = 3,60 m. + 2(emp. muro de 20 cm.								
		2	4,00				8,00		
	a cada lado) = 4,00 m.								
							8,00	22,34	178,72

	TOTAL CAPÍTULO E02 ESTRUCTURAS								
									178,72



PRESUPUESTO Y MEDICIONES

CÓDIGO	RESUMEN	UDS	LONGITUD	ANCHURA	ALTURA	PARCIALES	CANTIDAD	PRECIO	IMPORTE
CAPÍTULO E03 CERRAMIENTOS Y DIVISIONES									
3.01	m2 FÁB.LADRILLO 1 PIE Fábrica de ladrillo perforado de 1 pie de espesor recibido con mortero de cemento, para revestir, i/replanteo, nivelación y aplomado, rejuntado, limpieza y medios auxiliares, Incluido la p.p. de emparchados con ladrillos de rasilla. Humedecido de las piezas. Incluido la limpieza del tajo. Incluido la retirada de material sobrante a planta de tratamiento (canon incluido). Incluido los medios de seguridad individuales y colectivos. Criterio de medición será a cinta corrida deduciendo huecos mayores a 4 m2. Todo según CTE.								
	FÁBRICA DE 1 PIE								
	Tapado de huecos existentes	1	2,66				2,66		
		1	3,02				3,02		
		2	1,10				2,20		
							7,88	18,10	142,63
3.02	m2 FÁB. LADRILLO PERFORADO 1/2 pié Fábrica de ladrillo perforado de medio pie de espesor recibido con mortero de cemento, para revestir, i/replanteo, nivelación y aplomado, rejuntado, limpieza y medios auxiliares, Incluido la p.p. de emparchados con ladrillos de rasilla. Incluido la limpieza del tajo. Incluido la retirada de material sobrante a planta de tratamiento (canon incluido). Incluido los medios de seguridad individuales y colectivos. Criterio de medición será a cinta corrida deduciendo huecos mayores a 4 m2. Todo según CTE.								
	CITARAS								
	Zona e barra	1	7,77	1,05			8,16		
							8,16	12,20	99,55
3.03	ud AYUDA ALBAÑILERÍA A ELECTRICIDAD Ayuda de albañilería de obra de cualquier trabajo de albañilería, necesarias para la correcta ejecución de la instalación de electricidad y p/p de acometida, tubo de alimentación, contador individual, accesorios, piezas especiales, instalación de preinstalaciones de aire acondicionado. Incluso material auxiliar, apertura de huecos en tabiquería, fijación de soportes, recibidos y remates precisos para el correcto montaje de la instalación. Incluido los trabajos de apertura y tapado de rozas. Apertura de agujeros en paramentos, muros, forjados y losas, para el paso de instalaciones. Colocación de pasatubos. Colocación y recibido de cajas para elementos empotrados. Sellado de agujeros y huecos de paso de instalaciones. Incluido la limpieza del tajo. Incluido la retirada de material sobrante a planta de tratamiento (canon incluido). Incluido los medios de seguridad individuales y colectivos. Criterio de medición será la unidad ejecutada. Todo según CTE.								
	AYUDA ALBAÑILERÍA INSTALACIÓN ELÉCTRICA	1					1,00		
							1,00	45,10	45,10



PRESUPUESTO Y MEDICIONES

CÓDIGO	RESUMEN	UDS	LONGITUD	ANCHURA	ALTURA	PARCIALES	CANTIDAD	PRECIO	IMPORTE
3.04	ud AYUDA ALBAÑILERÍA A FONTANERÍA Ayuda de albañilería de obra de cualquier trabajo de albañilería, necesarias para la correcta ejecución de la instalación interior de fontanería y p/p de acometida, tubo de alimentación, contador individual, grupo de presión, depósito, montantes, accesorios y piezas especiales. Incluso material auxiliar, apertura de huecos en tabiquería, fijación de soportes, recibidos y remates precisos para el correcto montaje de la instalación. Incluido los trabajos de apertura y tapado de rozas. Apertura de agujeros en paramentos, muros, forjados y losas, para el paso de instalaciones. Colocación de pasatubos. Colocación y recibido de cajas para elementos empotrados. Sellado de agujeros y huecos de paso de instalaciones. Incluido la limpieza del tajo. Incluido la retirada de material sobrante a planta de tratamiento (canon incluido). Incluido los medios de seguridad individuales y colectivos. Criterio de medición será la unidad ejecutada. Todo según CTE.								
	AYUDA ALBAÑILERÍA INSTALACIÓN FONTANERÍA								
		1				1,00			
							1,00	33,20	33,20
3.05	ud AYUDA ALBAÑILERÍA A TELECOMUNICACIONES Ayuda de albañilería de obra de cualquier trabajo de albañilería, necesarias para la correcta ejecución de la instalación interior de telecomunicaciones y p/p de acometida, tubo de alimentación, accesorios y piezas especiales. Incluso material auxiliar, apertura de huecos en tabiquería, fijación de soportes, recibidos y remates precisos para el correcto montaje de la instalación. Incluido los trabajos de apertura y tapado de rozas. Apertura de agujeros en paramentos, muros, forjados y losas, para el paso de instalaciones. Colocación de pasatubos. Colocación y recibido de cajas para elementos empotrados. Sellado de agujeros y huecos de paso de instalaciones. Incluido la limpieza del tajo. Incluido la retirada de material sobrante a planta de tratamiento (canon incluido). Incluido los medios de seguridad individuales y colectivos. Criterio de medición será la unidad ejecutada. Todo según CTE.								
	AYUDA ALBAÑILERÍA INSTALACIÓN TELECOMUNICACIONES								
		1				1,00			
							1,00	22,10	22,10
3.06	ud AYUDA ALBAÑILERÍA A CONTRAINCENDIO Ayuda de albañilería de obra de cualquier trabajo de albañilería, necesarias para la correcta ejecución de la instalación interior de contraincendios y p/p de acometida, tubo de alimentación, accesorios y piezas especiales. Incluso material auxiliar, apertura de huecos en tabiquería, fijación de soportes, recibidos y remates precisos para el correcto montaje de la instalación. Incluido los trabajos de apertura y tapado de rozas. Apertura de agujeros en paramentos, muros, forjados y losas, para el paso de instalaciones. Colocación de pasatubos. Colocación y recibido de cajas para elementos empotrados. Sellado de agujeros y huecos de paso de instalaciones. Incluido la limpieza del tajo. Incluido la retirada de material sobrante a planta de tratamiento (canon incluido). Incluido los medios de seguridad individuales y colectivos. Criterio de medición será la unidad ejecutada. Todo según CTE.								
	AYUDA ALBAÑILERÍA INSTALACIÓN CONTRAINCENDIOS								
		1				1,00			
							1,00	10,10	10,10
3.07	m2 RECIBIDO DE CARPINTERÍA DE MADERA EN PUERTAS Recibido de carpintería de madera en puertas, incluso apertura de huecos para garras y pequeño material. Incluido la limpieza del tajo. Incluido la retirada de material sobrante a planta de tratamiento (canon incluido). Incluido los medios de seguridad individuales y colectivos. Criterio de medición será la medición de carpintería. Todo según CTE.								
	RECIBIDO DE CARPINTERIA								
	P2	1	0,95	2,10		2,00			
	P3	1	0,95	2,10		2,00			
	P4	1	0,85	2,10		1,79			
							5,79	39,02	39,02

19 de abril de 2021



PRESUPUESTO Y MEDICIONES

CÓDIGO	RESUMEN	UDS	LONGITUD	ANCHURA	ALTURA	PARCIALES	CANTIDAD	PRECIO	IMPORTE
3.08	m2 RECIBIDO DE CARPINTERÍA METÁLICA EN PUERTAS Recibido de carpintería de metálica en puertas, incluso apertura de huecos para garras y pequeño material. Incluido la limpieza del tajo. Incluido la retirada de material sobrante a planta de tratamiento (canon incluido). Incluido los medios de seguridad individuales y colectivos. Criterio de medición será la medición de carpintería. Todo según CTE. ----- RECIBIDO DE CARPINTERIA ----- P1	2		0,95	2,50	4,75			
							4,75	6,63	31,49
3.09	m2 RECIBIDO DE CARPINTERÍA METALICA EN VENTANAS Recibido de carpintería de metálica en ventanas, incluso apertura de huecos para garras y pequeño material. Incluido la limpieza del tajo. Incluido la retirada de material sobrante a planta de tratamiento (canon incluido). Incluido los medios de seguridad individuales y colectivos. Criterio de medición será la medición de carpintería. Todo según CTE. ----- RECIBIDO DE CARPINTERIA ----- V1	1	3,60		1,20	4,32			
							4,32	6,63	28,64
3.10	m2 TABIQUE PLADUR AUTOPORTANTE Tabique de placa de yeso Pladur (autoportante), formado por 2 placas de 15 mm. de espesor, atornilladas a una estructura de acero galvanizado de 46 mm. y dimensión total de 76 mm. fijado al suelo y techo con tornillos de acero y montantes cada 400 mm., i/tratamientos de huecos, i/p.p. de replanteo, nivelación, aplomado, p.p. de enjarjes, maestras, repaso de juntas con masilla de sellaje, recibido de cercos, paso de instalaciones, limpieza y medios auxiliares, incluida láminas aislantes perimetralmente para evitar transmitir vibraciones por suelo o techo al tabique, terminado y listo para pintar. Incluido la limpieza del tajo. Incluido la retirada de material sobrante a planta de tratamiento (canon incluido). Incluido los medios de seguridad individuales y colectivos. Criterio de medición será a cinta corrida deduciendo huecos mayores a 2 m2. Todo según CTE. ----- TABIQUERÍA PLADUR AUTOPORTANTE -----	1	5,48		3,02	16,55			
		1	3,80		3,02	11,48			
		1	1,90		3,02	5,74			
		1	1,50		3,02	4,53			
							38,30	10,22	391,43
TOTAL CAPÍTULO E03 CERRAMIENTOS Y DIVISIONES									843,26



PRESUPUESTO Y MEDICIONES

CÓDIGO	RESUMEN	UDS	LONGITUD	ANCHURA	ALTURA	PARCIALES	CANTIDAD	PRECIO	IMPORTE
CAPÍTULO E04 PAVIMENTOS									
4.01	m2 SOLERÍA DE GRES CON RODAPIÉ COLOR NEGRO Y BLANCO Solado de baldosa de gres de dimensiones y modelo a definir por la D.F. recibido con mortero de cemento y arena de río 1/6 (M-40), i/cama de 2 cm. de arena de río, p.p. de rodapié del mismo material, rejuntado con lechada de cemento blanco y limpieza, i/maquinaria auxiliar y medios auxiliares, solería colocada con llagueado a definir espesor por la D.F. En los núcleos húmedos además esta solería debe de ser antideslizante. Incluido la retirada de material sobrante a planta de tratamiento (canon incluido). Incluido los medios de seguridad individuales y colectivos. Criterio de medición será la superficie realmente ejecutada. Todo según CTE.								
	SOLERÍA DE GRES EN INTERIOR								
		1	55,97			55,97			
							55,97	22,20	1.242,53
4.02	m. PELDAÑO GRES ANTIDESLIZANTE INCLUIDO EL ZANQUÍN Forrado de peldaño formado por piezas de gres antideslizante de dimensiones y modelo a definir por la D.F. (estipulando una repercusión de material de 22 €/ml) recibido con mortero de cemento y arena de río 1/6 (M-40), i/cama de 2 cm. de arena de río, p.p. de rodapié del mismo material, rejuntado con lechada de cemento blanco y limpieza, i/maquinaria auxiliar y medios auxiliares, peldaños colocados con llagueado a definir espesor por la D.F.. Incluido la retirada de material sobrante a planta de tratamiento (canon incluido). Incluido los medios de seguridad individuales y colectivos. Criterio de medición será la longitud realmente ejecutada. Todo según CTE.								
	PELDAÑOS DE GRES ANTIDESLIZANTE								
	Acceso al local	1	0,95			0,95			
		1	1,20			1,20			
							2,15	18,90	40,64
TOTAL CAPÍTULO E04 PAVIMENTOS									1.283,17



PRESUPUESTO Y MEDICIONES

CÓDIGO	RESUMEN	UDS	LONGITUD	ANCHURA	ALTURA	PARCIALES	CANTIDAD	PRECIO	IMPORTE
CAPÍTULO E05 ALICATADOS, CHAPADOS Y PREFABRICADOS									
5.01	m2 ALIC. AZULEJO CERÁMICO Alicatado con azulejo cerámico, de dimensiones, color y modelo a definir por la D.F., recibido con pegamento sobre paramentos verticales y horizontales, i/p.p. de cortes, ingletes, piezas especiales, rejuntado con lechada de cemento blanco y limpieza, i/maquinaria auxiliar y medios auxiliares. Incluido la retirada de material sobrante a planta de tratamiento (canon incluido). Incluido los medios de seguridad individuales y colectivos. Criterio de medición será la superficie realmente ejecutada deduciendo huecos. Todo según CTE.								
	ALICATADOS CON AZULEJOS CERÁMICOS								
	Cenefa decorativa a 1,50 m. del suelo	1	29,86		0,20	5,97			
	Frontal de la barra	1	6,94		1,20	8,33			
							14,30	22,45	321,04
5.02	m. VIERTEAG. MÁRMOL BLANCO 30x3 cm. Vieriteaguas de mármol blanco de 30x3 cm. con goterón, pulido en fábrica, recibido con mortero de cemento y arena de río 1/6 (M-40), rejuntado con lechada de cemento blanco y limpieza, i/maquinaria auxiliar y medios auxiliares. Incluido la retirada de material sobrante a planta de tratamiento (canon incluido). Incluido los medios de seguridad individuales y colectivos. Criterio de medición será la longitud realmente ejecutada. Todo según CTE.								
	VIERTEAGUAS DE MÁRMOL BLANCO								
	Alféizares de ventanas	1	3,60			3,60			
							3,60	16,70	60,12
TOTAL CAPÍTULO E05 ALICATADOS, CHAPADOS Y PREFABRICADOS									381,16



PRESUPUESTO Y MEDICIONES

CÓDIGO	RESUMEN	UDS	LONGITUD	ANCHURA	ALTURA	PARCIALES	CANTIDAD	PRECIO	IMPORTE
CAPÍTULO E06 CARPINTERÍA DE MADERA									
6.01	ud PUERTA LISA MACIZA CON CONTR. DE HAYA VAPORIZADA 95 cm. ABATIBLE								
	Puerta de paso ciega normalizada, lisa maciza contrachapada con madera de haya vaporizada, con ancho de hoja de 95 cms., con cerco directo de pino macizo 70x50 mm., tapajuntas lisos con taconillo, y herrajes de colgar y de cierre de acero inoxidable, montada, incluso p.p. de medios auxiliares. Incluso p.p. de rejillas todo según planos. La carpintería será de Clase II, s/ norma UNE EN 12207:2000. Incluido la retirada de material sobrante a planta de tratamiento (canon incluido). Incluido los medios de seguridad individuales y colectivos. Criterio de medición será la unidad ejecutada. Todo según CTE.								
	PUERTA LISA DE MADERA MACIZA								
	P2	1	1,00			1,00			
							1,00	220,00	220,00
6.02	ud PUERTA LISA MACIZA CON CONTR. DE HAYA VAPORIZADA 95 cm. CORRED.								
	Puerta de paso ciega normalizada, lisa maciza contrachapada con madera de haya vaporizada, con ancho de hoja de 95 cms., con cerco directo de pino macizo 70x50 mm., tapajuntas lisos con taconillo, y herrajes de colgar y de cierre de acero inoxidable, montada, incluso p.p. de medios auxiliares. Incluso p.p. de rejillas todo según planos. La carpintería será de Clase II, s/ norma UNE EN 12207:2000. Incluido la retirada de material sobrante a planta de tratamiento (canon incluido). Incluido los medios de seguridad individuales y colectivos. Criterio de medición será la unidad ejecutada. Todo según CTE.								
	PUERTA LISA DE MADERA MACIZA								
	P3	1	1,00			1,00			
							1,00	245,10	245,10
6.03	ud PUERTA LISA MACIZA CON CONTR. DE HAYA VAPORIZADA 85 cm. CORRED.								
	Puerta de paso ciega normalizada, lisa maciza contrachapada con madera de haya vaporizada, con ancho de hoja de 85 cms., con cerco directo de pino macizo 70x50 mm., tapajuntas lisos con taconillo, y herrajes de colgar y de cierre de acero inoxidable, montada, incluso p.p. de medios auxiliares. Incluso p.p. de rejillas todo según planos. La carpintería será de Clase II, s/ norma UNE EN 12207:2000. Incluido la retirada de material sobrante a planta de tratamiento (canon incluido). Incluido los medios de seguridad individuales y colectivos. Criterio de medición será la unidad ejecutada. Todo según CTE.								
	PUERTA LISA DE MADERA MACIZA								
	P4	1	1,00			1,00			
							1,00	222,10	222,10
TOTAL CAPÍTULO E06 CARPINTERÍA DE MADERA.....									687,20



PRESUPUESTO Y MEDICIONES

CÓDIGO	RESUMEN	UDS	LONGITUD	ANCHURA	ALTURA	PARCIALES	CANTIDAD	PRECIO	IMPORTE
CAPÍTULO E07 CARPINTERÍA DE ALUMINIO Y PVC									
7.01	m2 VENTANA PVC REFORZADO COLOR OSCIOBATIENTES								
	Carpintería de perfiles de PVC REFORZADO color gris antracita, con refuerzos interiores de acero galvanizado, en ventanas oscilobatientes, compuesta por cerco, hojas y herrajes bicromatados de colgar y de seguridad, instalada sobre precerco de aluminio y ajustada, incluso con p.p. de medios auxiliares. Todo según detalle de diseño según planos. Incluso p.p. de aireadores todo según planos. La carpintería será de Clase II, s/ norma UNE EN 12207:2000. Incluido la retirada de material sobrante a planta de tratamiento (canon incluido). Incluido los medios de seguridad individuales y colectivos. Criterio de medición será la superficie ejecutada. Todo según CTE.								
	VENTANAS OSCIOBATIENTES								
	V1	1	3,60	1,50		5,40			
							5,40	160,00	864,00
7.02	m2 PUERTA PVC REFORZADO COLOR PRACTICABLES GRIS ANTRACITA								
	Puerta balconera practicable para acristalar, de perfiles de PVC color gris antracita., con refuerzos interiores de acero galvanizado, compuesta por cerco, persian, hojas, accesorios y herrajes bicromatados y de seguridad, instalada sobre precerco de aluminio y ajustada, incluso con p.p. de medios auxiliares. Todo según detalle de diseño según planos. Incluso p.p. de aireadores todo según planos. La carpintería será de Clase II, s/ norma UNE EN 12207:2000. Incluido la retirada de material sobrante a planta de tratamiento (canon incluido). Incluido los medios de seguridad individuales y colectivos. Criterio de medición será la superficie ejecutada. Todo según CTE.								
	PUERTA PRACTICABLES								
	P1	2	0,95	2,50		4,75			
							4,75	120,00	570,00
TOTAL CAPÍTULO E07 CARPINTERÍA DE ALUMINIO Y PVC									1.434,00



PRESUPUESTO Y MEDICIONES

CÓDIGO	RESUMEN	UDS	LONGITUD	ANCHURA	ALTURA	PARCIALES	CANTIDAD	PRECIO	IMPORTE
CAPÍTULO E08 VIDRIERÍA Y TRASLÚCIDOS									
8.01	m2 D. ACRISTALAMIENTO 6+6/6/6								
	Doble acristalamiento con vidrio laminar de seguridad tipo Multipact compuesto por dos vidrios de 6 mm de espesor unidos mediante lámina de butiral de polivinilo translúcida, cámara de aire deshidratada de 6 mm con perfil separador y una float incolora de 5mm, fijación sobre carpintería con acuñado mediante calzos de apoyo perimetrales y laterales y sellado en frío con silicona Wacker Elastosil 440, incluso colocación de junquillos. Totalmente instalada en carpintería. Todo según detalle de diseño según planos. Incluido la retirada de material sobrante a planta de tratamiento (canon incluido). Incluido los medios de seguridad individuales y colectivos. Criterio de medición será la superficie ejecutada. Todo según CTE.								
	VIDRIOS								
	V1	1	3,60	1,50	5,40				
	P1	2	0,95	2,50	4,75				
							10,15	45,10	457,77
	TOTAL CAPÍTULO E08 VIDRIERÍA Y TRASLÚCIDOS.....								457,77



PRESUPUESTO Y MEDICIONES

CÓDIGO	RESUMEN	UDS	LONGITUD	ANCHURA	ALTURA	PARCIALES	CANTIDAD	PRECIO	IMPORTE
CAPÍTULO E09 INSTALACIONES ELÉCTRICAS E ILUMINACIÓN									
9.01	ud CAJA GENERAL PROTECCIÓN 250 A. Caja general protección 250 A., incluido bases cortacircuitos y fusibles calibrados para protección de la línea repartidora, situada en fachada ó interior nicho mural. Incluido la retirada de material sobrante a planta de tratamiento (canon incluido). Incluido los medios de seguridad individuales y colectivos. Criterio de medición será la unidad ejecutada. Todo según CTE.								
	CGP								
		1	1,00			1,00			
							1,00	220,00	220,00
9.02	ud LÍN.REPARTIDORA (EMP.) 3,5x95mm2 Línea repartidora, formada por cable de cobre de 3,5x95 mm2, con aislamiento de 0,6 /1 kV, en montaje empotrado bajo tubo de fibrocemento de D=100 mm. Instalación, incluyendo conexionado. Incluido la retirada de material sobrante a planta de tratamiento (canon incluido). Incluido los medios de seguridad individuales y colectivos. Criterio de medición será la unidad ejecutada. Todo según CTE.								
	LÍNEA REPARTIDORA								
		1	1,00			1,00			
							1,00	240,00	240,00
9.03	ud MÓD.TRES CONT.TRIFÁ. MAS RELOJ Módulo para tres contadores trifásicos más reloj conmutador para doble tarifa, homologado por la compañía suministradora, instalado, incluyendo cableado y accesorios para formar parte de la centralización de contadores concentrados (Contador de la compañía). Incluido la retirada de material sobrante a planta de tratamiento (canon incluido). Incluido los medios de seguridad individuales y colectivos. Criterio de medición será la unidad ejecutada. Todo según CTE.								
	MÓDULO PARA CONTADORES TRIFÁSICOS								
		1	1,00			1,00			
							1,00	110,00	110,00
9.04	ud RED EQUIPOTENCIAL BAÑO Red equipotencial en cuarto de baño realizada con conductor de 4 mm2, conectando a tierra todas las canalizaciones metálicas existentes y todos los elementos conductores que resulten accesibles. Incluido la retirada de material sobrante a planta de tratamiento (canon incluido). Incluido los medios de seguridad individuales y colectivos. Criterio de medición será la unidad ejecutada. Todo según CTE.								
	RED EQUIPOTENCIAL BAÑO								
		2	1,00			2,00			
							2,00	18,20	36,40
9.05	ud DERIVACIÓN INDIVIDUAL 3x10 mm2 Derivación individual 3x10 mm2, (línea que enlaza el contador o contadores de cada abonado con su dispositivo privado de mando y protección), bajo tubo de PVC rígido D=29, gp 7, conductores de cobre de 10 mm2. y aislamiento tipo VV 750 V. en sistema monofásico, más conductor de protección y conductor de conmutación para doble tarifa de Cu 1,5 mm2 y color rojo. Instalada en canaladura a lo largo del hueco de escalera, incluyendo elementos de fijación y conexionado. Incluido la retirada de material sobrante a planta de tratamiento (canon incluido). Incluido los medios de seguridad individuales y colectivos. Criterio de medición será la unidad ejecutada. Todo según CTE.								
	DERIVACIÓN INDIVIDUAL								
		1	1,00			1,00			
							1,00	8,90	8,90

19 de abril de 2021



PRESUPUESTO Y MEDICIONES

CÓDIGO	RESUMEN	UDS	LONGITUD	ANCHURA	ALTURA	PARCIALES	CANTIDAD	PRECIO	IMPORTE
9.06	ud CUADRO DISTRIBUCION ELECTRIFICACION Cuadro distribución electrificación elevada (9,2 kw), formado por una caja doble aislamiento con puerta y de empotrar de 24 elementos, incluido regleta Omega, embarrado de protección, 1 IGA de 40 A (I+N), interruptor diferencial de 40 A/2p/30 m A y seis PIAS de corte onnipolar de 10, 16, 15, 20, 25 y 25 A (I+N) respectivamente, así como puentes o "peines" de cableado, circuitos eléctricos, etc, totalmente conexionado y rotulado. Incluido la retirada de material sobrante a planta de tratamiento (canon incluido). Incluido los medios de seguridad individuales y colectivos. Criterio de medición será la unidad ejecutada. Todo según CTE.								
	CUADRO DE DISTRIBUCIÓN DE ELECTRIFICACIÓN								
		1	1,00			1,00			
							1,00	86,10	86,10
9.07	ud BASE DE ENCHUFE DE 16 A Y SECCION DE 4 mm2 Base de enchufe con toma de tierra lateral realizada con tubo PVC corrugado de M 20/gp5 y conductor rígido de 4 mm2 de Cu., y aislamiento VV 750 V., en sistema monofásico con toma de tierra (fase, neutro y tierra), incluyendo caja de registro, caja de mecanismo universal con tornillos, base de enchufe sistema schuco 16 A. (II+t.) Simón serie 27 o similar, instalada. Incluido la retirada de material sobrante a planta de tratamiento (canon incluido). Incluido los medios de seguridad individuales y colectivos. Criterio de medición será la unidad ejecutada. Todo según CTE.								
	BASE DE ENCHUFE DE 16 A								
		17	1,00			17,00			
							17,00	15,00	255,00
9.08	ud BASE DE ENCHUFE DE 25 A Y SECCION DE 6 mm2 Base de enchufe con toma de tierra lateral realizada con tubo PVC corrugado de M 20/gp5 y conductor rígido de 6 mm2 de Cu., y aislamiento VV 750 V., en sistema monofásico con toma de tierra (fase, neutro y tierra), incluyendo caja de registro, caja de mecanismo universal con tornillos, base de enchufe sistema schuco 25 A. (II+t.) Simón serie 27 o similar, instalada. Incluido la retirada de material sobrante a planta de tratamiento (canon incluido). Incluido los medios de seguridad individuales y colectivos. Criterio de medición será la unidad ejecutada. Todo según CTE.								
	BASE DE ENCHUFE DE 25 A								
		2	1,00			2,00			
							2,00	21,10	42,20
9.09	ud PUNTO LUZ SENCILLO Punto de luz sencillo realizado con tubo PVC corrugado de M 20/gp5 y conductor rígido de 1,5 mm2 de Cu., y aislamiento VV 750 V., incluyendo caja de registro, caja de mecanismo universal con tornillos, interruptor unipolar Simón serie 27 o similar, instalado. Incluido la retirada de material sobrante a planta de tratamiento (canon incluido). Incluido los medios de seguridad individuales y colectivos. Criterio de medición será la unidad ejecutada. Todo según CTE.								
	PUNTO DE LUZ SENCILLO								
		3	1,00			3,00			
							3,00	10,20	30,60
9.10	ud PUNTO LUZ SENCILLO MÚLTIPLE Punto luz sencillo múltiple realizado con tubo PVC corrugado de M 20/gp5 y conductor rígido de 1,5 mm2 de Cu., y aislamiento VV 750 V., incluyendo caja de registro, cajas de mecanismo universal con tornillos, conmutadores Simón serie 27 o similar, instalado. Incluido la retirada de material sobrante a planta de tratamiento (canon incluido). Incluido los medios de seguridad individuales y colectivos. Criterio de medición será la unidad ejecutada. Todo según CTE.								
	PUNTO DE LUZ SENCILLO MÚLTIPLE								
		2	1,00			2,00			
							2,00	14,00	28,00

19 de abril de 2021



PRESUPUESTO Y MEDICIONES

CÓDIGO	RESUMEN	UDS	LONGITUD	ANCHURA	ALTURA	PARCIALES	CANTIDAD	PRECIO	IMPORTE
9.11	ud PUNTO LUZ EXTERIOR SENCILLO Punto de luz exterior sencillo realizado en tubo PVC corrugado de D= 13/gp. y conductor de cobre unipolar aislados para una tensión nominal de 750 V. y sección de 1,5 mm2, incluido caja de registro, caja de mecanismo Simon 27 o similar,, interruptor unipolar estanco y marco respectivo, totalmente montado e instalado. Los conmutadores de exterior irán temporizados con reloj en zonas comunes. Incluido la retirada de material sobrante a planta de tratamiento (canon incluido). Incluido los medios de seguridad individuales y colectivos. Criterio de medición será la unidad ejecutada. Todo según CTE.								
	PUNTO DE LUZ EXTERIOR SENCILLO	1	1,00			1,00			
							1,00	13,00	13,00
9.12	ud PUNTO LUZ EXTERIOR MÚLTIPLE Punto de luz exterior múltiple realizado en tubo PVC corrugado de D= 13/gp. y conductor de cobre unipolar aislados para una tensión nominal de 750 V. y sección de 1,5 mm2, incluido caja de registro, caja de mecanismo Simon 27 o similar,, interruptor unipolar estanco y marco respectivo, totalmente montado e instalado. Los conmutadores de exterior irán temporizados con reloj en zonas comunes. Incluido la retirada de material sobrante a planta de tratamiento (canon incluido). Incluido los medios de seguridad individuales y colectivos. Criterio de medición será la unidad ejecutada. Todo según CTE.								
	PUNTO DE LUZ EXTERIOR MÚLTIPLE	1	1,00			1,00			
							1,00	14,00	14,00
9.13	ud PREINSTALACIÓN DE A/A PARA SPLIT Preinstalación de aire acondicionado para split, incluido regolas, colocación de preinstalaciones, tuberías, tapado de regolas, totalmente terminado. Incluido la retirada de material sobrante a planta de tratamiento (canon incluido). Incluido los medios de seguridad individuales y colectivos. Criterio de medición será la unidad ejecutada. Todo según CTE.								
	PREINSTALACIÓN DE AIRE ACONDICIONADO	2	1,00			2,00			
							2,00	220,00	440,00
9.14	ud RED TOMA DE TIERRA ESTRUCTURA Red de toma de tierra de estructura, realizada con cable de cobre desnudo de 35 mm2, uniéndolo mediante soldadura aluminotérmica a la armadura de cada elemento de cimentación, registro de comprobación y puente de prueba. Incluido la p.p. de picas toma a tierra con sus respectivas arquetas. Incluido la retirada de material sobrante a planta de tratamiento (canon incluido). Incluido los medios de seguridad individuales y colectivos. Criterio de medición será la unidad ejecutada. Todo según CTE.								
	RED DE TOMA DE TIERRA DE ESTRUCTURA								
	Cuadro eléctrico	1				1,00			
							1,00	250,00	250,00

19 de abril de 2021



PRESUPUESTO Y MEDICIONES

CÓDIGO	RESUMEN	UDS	LONGITUD	ANCHURA	ALTURA	PARCIALES	CANTIDAD	PRECIO	IMPORTE
9.15	ud SUMINISTRO ELÉCTRICO Suministro eléctrico para la ejecución de la obra. Incluido la retirada de material sobrante a planta de tratamiento (canon incluido). Incluido los medios de seguridad individuales y colectivos. Criterio de medición será la unidad ejecutada. Todo según CTE.								
	SUMINISTRO ELÉCTRICO	1				1,00			
							1,00	300,00	300,00
9.16	ud BOLETINES ELÉCTRICOS Y OCA Ud de boletines eléctricos por instalador autorizado que certifique la instalación eléctrica. La totalidad de la Instalación será revisada y certificada por una OCA (Organismo de Control Autónomo). Previa a su puesta en marcha será entregada toda la documentación en Industria para su Registro y Legalización de la Instalación Eléctrica. Criterio de medición será la unidad ejecutada. Todo según CTE.								
	BOLETÍN ELÉCTRICO	1	1,00			1,00			
							1,00	150,00	150,00
TOTAL CAPÍTULO E09 INSTALACIONES ELÉCTRICAS E ILUMINACIÓN									2.224,20



PRESUPUESTO Y MEDICIONES

CÓDIGO	RESUMEN	UDS	LONGITUD	ANCHURA	ALTURA	PARCIALES	CANTIDAD	PRECIO	IMPORTE
CAPÍTULO E10 INSTALAC. TELECOMUNICACIONES									
10.01	ud ACOMETIDA A EDIFICIO Acometida a edificio y canalización externa compuesta por 8 tubos de diámetro de 63 mm. de PVC: 4 para TB, 1 para RDSI, 2 para TICA 1 de reserva (tubos con hilo guía, de PVC rígido, UNE 53112, pared interior lisa, en zanja de 73x45 cm, arquetas de paso de 40x40x40 cms. cada 50 m. de tramo o cambios de dirección, pasamuros en los muros de hormigón del sótano de H x A cm. = 25 x 40 cm, registros de enlace en el cuarto de instalaciones de 70x50x12 cm., armario IP 337, con puerta o tapa, de plástico o de acero galvanizado de 1mm, con recubrimiento interior aislante. Totalmente instalada. Incluido la retirada de material sobrante a planta de tratamiento (canon incluido). Incluido los medios de seguridad individuales y colectivos. Criterio de medición será la unidad ejecutada. Todo según CTE.								
	ACOMETIDA								
		1	1,00			1,00			
							1,00	24,00	24,00
10.02	ud CANALIZACION RED ALIMENTACION Canalización para los cables de la RED de ALIMENTACION desde el registro de enlace hasta el RECINTO de INSTALACIONES de TELECOMUNICACIONES INFERIOR (RITI), compuesta por 8 tubos de diámetro de 40 mm de PVC, tubos con hilo guía, de PVC rígido, UNE 53112, pared interior lisa. Discurrirá colgada del techo del sótano tal y como se refleja en los planos correspondientes. Totalmente instalada. Incluido la retirada de material sobrante a planta de tratamiento (canon incluido). Incluido los medios de seguridad individuales y colectivos. Criterio de medición será la unidad ejecutada. Todo según CTE.								
	CANALIZACIÓN PARA RED DE ALIMENTACIÓN								
		1	1,00			1,00			
							1,00	8,00	8,00
10.03	ud CANALIZACION SIST. CAPTACION DE RTV Canalización para los cables que van desde los sistemas de captación de RTV hasta el RECINTO de INSTALACIONES de TELECOMUNICACIONES SUPERIOR (RITS), compuesta por 4 tubos de diámetro de 40 mm de PVC, tubos con hilo guía, de PVC rígido, UNE 53112, pared interior lisa. Totalmente instalada. Incluido la retirada de material sobrante a planta de tratamiento (canon incluido). Incluido los medios de seguridad individuales y colectivos. Criterio de medición será la unidad ejecutada. Todo según CTE.								
	CANALIZACIÓN DEL SISTEMA DE CAPTACIÓN								
		1	1,00			1,00			
							1,00	8,50	8,50
10.04	ud CANALIZACION RED DE DISTRIBUCION Canalización de soporte para la red de distribución de la ICT del inmueble, conectando los RITI y los RITS entre sí y con los registros secundarios formado por tubos de PVC reforzados. UNE 50085 IP 337 compuesta por : Escalera, 1 TB + RDSI, 2 TLCA y 2 RTV.; incluso p.p. de registros secundarios en cada planta, tal y como se reflejan en los planos correspondientes. Totalmente instalada. Incluido la retirada de material sobrante a planta de tratamiento (canon incluido). Incluido los medios de seguridad individuales y colectivos. Criterio de medición será la unidad ejecutada. Todo según CTE.								
	CANALIZACIÓN DE LA RED DE DISTRIBUCIÓN								
		1	1,00			1,00			
							1,00	15,00	15,00

19 de abril de 2021



PRESUPUESTO Y MEDICIONES

CÓDIGO	RESUMEN	UDS	LONGITUD	ANCHURA	ALTURA	PARCIALES	CANTIDAD	PRECIO	IMPORTE
10.05	ud RED DE DISTRIBUCION INTERIOR Red de distribución interior de vivienda y zonas comunes para TLCA mediante canalización sobre tubo corrugado de D= 23 mm., incluido cableado, cajas de registro, totalmente colocado. Incluido la retirada de material sobrante a planta de tratamiento (canon incluido). Incluido los medios de seguridad individuales y colectivos. Criterio de medición será la unidad ejecutada. Todo según CTE.								
	RED DE DISTRIBUCIÓN INTERIOR								
		1	1,00			1,00			
							1,00	45,00	45,00
10.06	ud TOMA TV-FM Toma de TV-FM realizada con canalización PVC corrugado de D= 13 mm., incluyendo la toma TV-FM, caja de mecanismo y p.p. de circuitos con cable coaxial hasta red de distribución y amplificadores. Totalmente instalado y comprobada su correcta señal. Incluido la retirada de material sobrante a planta de tratamiento (canon incluido). Incluido los medios de seguridad individuales y colectivos. Criterio de medición será la unidad ejecutada. Todo según CTE.								
	TOMA TV-FM								
		2	1,00			2,00			
							2,00	17,00	34,00
10.07	ud TOMA PARA TELEFONO TB-RDSI Toma para teléfono TB+RDSI, realizada con canalización de PVC corrugado de D= 13, caja de registro, caja mecanismo universal con tornillo, toma teléfono, así como marco respectivo, incluso cableado totalmente montado e instalado. Incluido la retirada de material sobrante a planta de tratamiento (canon incluido). Incluido los medios de seguridad individuales y colectivos. Criterio de medición será la unidad ejecutada. Todo según CTE.								
	TOMA TELÉFONO								
		2	1,00			2,00			
							2,00	8,00	16,00
10.08	ud BOLETINES DE TELECOMUNICACIONES Ud de boletines de telecomunicaciones. Criterio de medición será la unidad ejecutada. Todo según CTE.								
	BOLETINES DE TELECOMUNICACIONES								
		1	1,00			1,00			
							1,00	40,00	40,00
TOTAL CAPÍTULO E10 INSTALAC.TELECOMUNICACIONES									190,50



PRESUPUESTO Y MEDICIONES

CÓDIGO	RESUMEN	UDS	LONGITUD	ANCHURA	ALTURA	PARCIALES	CANTIDAD	PRECIO	IMPORTE
CAPÍTULO E11 INSTALACIONES DE FONTANERÍA									
11.01	ud ACOMETIDA ENTERRADA PARA ABASTECIMIENTO DE 32 mm. Suministro e instalación de acometida enterrada para abastecimiento de agua potable hasta 5,00 m. de longitud, que une la red general de distribución de agua potable de la empresa suministradora con la instalación general del edificio, continua en todo su recorrido sin uniones o empalmes intermedios no registrables, formada por tubo de polietileno de alta densidad (PE-100), de 32 mm de diámetro exterior, PN=16 atm y 3 mm de espesor, colocada sobre cama o lecho de arena de 15 cm de espesor, en el fondo de la zanja previamente excavada, debidamente compactada y nivelada mediante equipo manual con pisón vibrante, relleno lateral compactando hasta los riñones y posterior relleno con la misma arena hasta 10 cm por encima de la generatriz superior de la tubería; collarín de toma en carga colocado sobre la red general de distribución que sirve de enlace entre la acometida y la red; llave de corte de compuerta de latón fundido de 1" de diámetro colocada mediante unión rosca-da, situada junto a la edificación, fuera de los límites de la propiedad, alojada en arqueta de dimensiones interiores 38x38x50 cm de obra de fábrica construida con fábrica de ladrillo perforado tosco de 1/2 pie de espesor, recibido con mortero de cemento, colocada sobre solera de hormigón en masa HM-20/P/20/I de 15 cm de espesor, enfoscada y bruñida por el interior con mortero de cemento y cerrada superiormente con marco y tapa de fundición dúctil. Incluso p/p de accesorios y piezas especiales, demolición y levantado del firme existente, posterior reposición con hormigón en masa HM-20/P/20/I, y conexión a la red. Sin incluir la excavación ni el posterior relleno principal. Totalmente montada, conexionada y probada. Incluido el replanteo y trazado de la acometida, coordinado con el resto de instalaciones o elementos que puedan tener interferencias. Rotura del pavimento con compresor. Eliminación de las tierras sueltas del fondo de la excavación. Vertido y compactado del hormigón en formación de solera. Formación de la obra de fábrica con ladrillos, previamente humedecidos, colocados con mortero de cemento. Enfoscado y bruñido con mortero del fondo y de las paredes interiores de la arqueta. Vertido de la arena en el fondo de la zanja. Colocación de la tubería. Montaje de la llave de corte. Ejecución del relleno envolvente. Protección del conjunto frente a golpes y mal uso. Empalme de la acometida con la red general del municipio. Pruebas de servicio. Incluido la retirada de material sobrante a planta de tratamiento (canon incluido). Incluido los medios de seguridad individuales y colectivos. Criterio de medición será la unidad ejecutada. Todo según CTE.								
	ACOMETIDA	1	1,00			1,00			
							1,00	203,47	203,47
11.02	ud TUBERÍA DE ALIMENTACIÓN DE 32 mm. Suministro e instalación de tubería de alimentación de agua potable hasta 10,00 m. de longitud, formada por tubo de polietileno de alta densidad (PE-100), de 32 mm de diámetro exterior, PN=16 atm y 3 mm de espesor, enterrado, colocado sobre cama o lecho de arena de 10 cm de espesor, en el fondo de la zanja previamente excavada, debidamente compactada y nivelada mediante equipo manual con pisón vibrante, relleno lateral compactando hasta los riñones y posterior relleno con la misma arena hasta 10 cm por encima de la generatriz superior de la tubería; llave de corte general de compuerta de latón fundido de 1" y filtro retenedor de residuos, alojados en arqueta prefabricada de polipropileno de 30x30x30 cm. Incluso p/p de accesorios colocados mediante unión con anillo de retención, y demás material auxiliar. Totalmente montada, conexionada y probada. Incluido el replanteo y trazado. Eliminación de las tierras sueltas del fondo de la excavación. Vertido y compactado del hormigón en formación de solera. Colocación de la arqueta prefabricada. Vertido de la arena en el fondo de la zanja. Colocación de la tubería. Montaje de la llave de corte general y del filtro. Colocación de la tapa de arqueta. Ejecución del relleno envolvente. Protección del conjunto frente a golpes y mal uso. Pruebas de servicio. Incluido la retirada de material sobrante a planta de tratamiento (canon incluido). Incluido los medios de seguridad individuales y colectivos. Criterio de medición será la unidad ejecutada. Todo según CTE.								
	TUBERÍA DE ALIMENTACIÓN	1	1,00			1,00			
							1,00	144,90	144,90

19 de abril de 2021



PRESUPUESTO Y MEDICIONES

CÓDIGO	RESUMEN	UDS	LONGITUD	ANCHURA	ALTURA	PARCIALES	CANTIDAD	PRECIO	IMPORTE
11.03	ud PREINSTALACIÓN DE CONTADOR GENERAL DE 32 mm. Preinstalación de contador general de agua de 1 1/4", DN 32 mm., colocado en hornacina, conectado al ramal de acometida y al tubo de alimentación, formada por llave de corte general de compuerta de latón fundido; grifo de prueba; filtro retenedor de residuos; válvula de retención de latón y llave de salida de compuerta de latón fundido. Incluso marco y tapa de fundición dúctil para registro y demás material auxiliar. Totalmente montada, conexionada y probada. Incluido las ayudas de albañilería, replanteo, colocación, fijación de accesorios y piezas especiales. Incluido las pruebas de servicio. Incluido la retirada de material sobrante a planta de tratamiento (canon incluido). Incluido los medios de seguridad individuales y colectivos. Criterio de medición será la unidad ejecutada. Todo según CTE.								
	PREINSTALACIÓN CONTADOR GENERAL								
		1	1,00			1,00			
							1,00	520,00	520,00
11.04	ud MONTANTE EN PLANTA BAJA Suministro e instalación de montante de alimentación, formado por tubo de polietileno reticulado (PEX), de diámetro exterior según planos, empotrado en paramento; llave de paso de asiento de bronce, con maneta de acero inoxidable, situada en la vivienda y purgador de aire de latón. Incluso p/p de accesorios colocados mediante unión con junta a presión reforzada con anillo. Totalmente montado, conexionado y probado, incluido las ayudas de albañilería. Incluido el replanteo del recorrido de las tuberías. Colocación y fijación de tubo y accesorios. Montaje de la llave de paso y el purgador de aire. Pruebas de servicio. Incluido los medios de protección individual y colectivos. Incluido la retirada de material sobrante a planta de tratamiento (canon incluido). Incluido los medios de seguridad individuales y colectivos. Criterio de medición será la unidad ejecutada. Todo según CTE.								
	MONTANTE PLANTA BAJA								
		1	1,00			1,00			
							1,00	50,10	50,10
11.05	ud LLAVE DE PASO Suministro e instalación de llave de paso de asiento de latón, de 3/4" de diámetro, con maneta y embellecedor de acero inoxidable, para colocar sobre tubería de polietileno reticulado (PEX), mediante unión roscada. Totalmente montada, conexionada y probada. Incluido el replanteo. Colocación y fijación. Pruebas de servicio. Protección del elemento frente a golpes y salpicaduras. Incluido la retirada de material sobrante a planta de tratamiento (canon incluido). Incluido los medios de seguridad individuales y colectivos. Criterio de medición será la unidad ejecutada. Todo según CTE.								
	LLAVE DE PASO								
		4	1,00			4,00			
							4,00	17,25	69,00
11.06	ud LLAVE DE CORTE GENERAL Llave de corte general cromada a juego con grifería, colocada en canalización de cobre de diámetro según planos, incluso pequeño material, para colocar sobre tubería de polietileno reticulado (PEX), mediante unión roscada. Totalmente montada, conexionada y probada. Incluido el replanteo. Colocación y fijación. Pruebas de servicio. Protección del elemento frente a golpes y salpicaduras. Incluido la retirada de material sobrante a planta de tratamiento (canon incluido). Incluido los medios de seguridad individuales y colectivos. Criterio de medición será la unidad ejecutada. Todo según CTE.								
	LLAVE DE CORTE GENERAL								
		1	1,00			1,00			
							1,00	11,01	11,01

19 de abril de 2021



PRESUPUESTO Y MEDICIONES

CÓDIGO	RESUMEN	UDS	LONGITUD	ANCHURA	ALTURA	PARCIALES	CANTIDAD	PRECIO	IMPORTE
11.07	ud INST.AGUA F.C.ASEO Instalación de fontanería para un aseo, dotado de lavabo e inodoro, realizada con tuberías de polietileno reticulado (PEX), colocado y fijado al paramento. Incluso p/p de accesorios colocados mediante unión con junta a presión reforzada con anillo y elementos de sujeción metálicos. Totalmente montada, conexionada y probada. Incluido el replanteo del recorrido de la tubería. Colocación y fijación de tubo y accesorios. Pruebas de servicio. Protección del elemento frente a golpes y salpicaduras. Tuberías de PVC serie C, para la red de desagües, con los diámetros necesarios para cada punto de servicio, con bote sifónico de PVC, incluso con p.p. de bajante de PVC de 125 mm. y manguetón para enlace al inodoro, terminada, y sin aparatos sanitarios. Las tomas de agua y los desagües, se entregan con tapones. Incluida la p.p. de suministro e instalación de llave de paso de asiento de latón, con maneta y embellecedor de acero inoxidable, para colocar sobre tubería de polietileno reticulado (PEX), mediante unión roscada, totalmente montada, conexionada, probada, incluso replanteo, colocación y fijación, pruebas de servicio, protección del elemento frente a golpes y salpicaduras. Incluido la p.p. del suministro y colocación de aislamiento térmico para tuberías de equipos individuales en instalación, para una temperatura de + 10°C a 105°C, formado por coquilla de espuma elastomérica, a base de caucho sintético flexible, de estructura celular cerrada, incluso p.p. de cortes y adhesivo para uniones, incluido la p.p. de calos en paramentos verticales y horizontales, así como el sellado de los mismos y colocación del aislamiento. Preparación de la superficie de las tuberías, corte de las coquillas, colocación del adhesivo, incluido la p.p. de calos en paramentos verticales y horizontales, así como el sellado de los mismos y colocación del aislamiento. Totalmente probado. Incluido la retirada de material sobrante a planta de tratamiento (canon incluido). Incluido los medios de seguridad individuales y colectivos. Criterio de medición será la unidad ejecutada. Todo según CTE.								
	INSTALACIÓN DE ASEO		2	1,00		2,00			
							2,00	140,20	280,40
11.08	ud INST.FONT.PARA BARRA DE BAR Instalación de fontanería para barra de bar, dotándola con tomas para fregadero de dos senos, dos desagües para grifos de cerveza, toma de agua y desagüe en cafetera y dos tomas de 15 mm. para máquinas de cubitos de hielo y lavavajillas, con sus respectivos desagües, terminada, todos los desagües con sifones individuales, e incluso con p.p. de bajante de PVC de 125 mm. de diámetro. Instalación realizada con tuberías de polietileno reticulado (PEX), colocado y fijado al paramento. Incluso p/p de accesorios colocados mediante unión con junta a presión reforzada con anillo y elementos de sujeción metálicos. Totalmente montada, conexionada y probada. Incluido el replanteo del recorrido de la tubería. Colocación y fijación de tubo y accesorios. Pruebas de servicio. Protección del elemento frente a golpes y salpicaduras. Tuberías de PVC serie C, para la red de desagües, con los diámetros necesarios para cada punto de servicio. Las tomas de agua y los desagües, se entregan con tapones. Incluida la p.p. de suministro e instalación de llave de paso de asiento de latón, con maneta y embellecedor de acero inoxidable, para colocar sobre tubería de polietileno reticulado (PEX), mediante unión roscada, totalmente montada, conexionada, probada, incluso replanteo, colocación y fijación, pruebas de servicio, protección del elemento frente a golpes y salpicaduras. Incluido la p.p. del suministro y colocación de aislamiento térmico para tuberías de equipos individuales en instalación, para una temperatura de + 10°C a 105°C, formado por coquilla de espuma elastomérica, a base de caucho sintético flexible, de estructura celular cerrada, incluso p.p. de cortes y adhesivo para uniones, preparación de la superficie de las tuberías, corte de las coquillas, colocación del adhesivo incluido la p.p. de calos en paramentos verticales y horizontales, así como el sellado de los mismos y colocación del aislamiento. Pruebas de servicio. Incluido la retirada de material sobrante a planta de tratamiento (canon incluido). Incluido los medios de seguridad individuales y colectivos. Criterio de medición será la unidad ejecutada. Todo según CTE.								
	INSTALACIÓN PARA BARRA DE BAR		1	1,00		1,00			
							1,00	210,00	210,00



PRESUPUESTO Y MEDICIONES

CÓDIGO	RESUMEN	UDS	LONGITUD	ANCHURA	ALTURA	PARCIALES	CANTIDAD	PRECIO	IMPORTE
11.09	ud PUNTO DE AGUA Instalación de punto de agua, realizado con tuberías de polietileno reticulado (PEX), colocado y fijado al paramento. Incluso p/p de accesorios colocados mediante unión con junta a presión reforzada con anillo y elementos de sujeción. Totalmente montada, conexionada y probada. Incluido el replanteo del recorrido de la tubería. Colocación y fijación de tubo y accesorios. Pruebas de servicio. Protección del elemento frente a golpes y salpicaduras. Las tomas de agua se entregan con tapones. Incluida la p.p. de suministro e instalación de llave de paso de asiento de latón, con maneta y embellecedor de acero inoxidable, para colocar sobre tubería de polietileno reticulado (PEX), mediante unión roscada, totalmente montada, conexionada, probada, incluso replanteo, colocación y fijación, pruebas de servicio, protección del elemento frente a golpes y salpicaduras. Incluido el grifo. Pruebas de servicio. Incluido la retirada de material sobrante a planta de tratamiento (canon incluido). Incluido los medios de seguridad individuales y colectivos. Criterio de medición será la unidad ejecutada. Todo según CTE.								
	PUNTO DE AGUA	1	1,00			1,00			
							1,00	25,10	25,10
11.10	ud CALENTADOR ELÉCTRICO DE 50 LITROS DE CAPACIDAD Suministro e instalación de calentador eléctrico, para el servicio de A.C.S., mural vertical, para uso interior, para una capacidad de 50 litros. Incluso soporte y anclajes de fijación a paramento vertical, llave de corte de esfera, latiguillos flexibles. Totalmente montado, instalado, conexionado y comprobado. Incluido el replanteo mediante plantilla. Fijación en paramento mediante elementos de anclaje. Colocación del aparato. Conexión a las redes de distribución. Protección del elemento frente a golpes y salpicaduras. Pruebas de servicio. Incluido la retirada de material sobrante a planta de tratamiento (canon incluido). Incluido los medios de seguridad individuales y colectivos. Criterio de medición será la unidad ejecutada. Todo según CTE.								
	CALENTADOR ELÉCTRICO	1	1,00			1,00			
							1,00	300,00	300,00
11.11	ud SUMINISTRO DE AGUA Suministro de agua para la ejecución de la obra. Incluido la retirada de material sobrante a planta de tratamiento (canon incluido). Incluido los medios de seguridad individuales y colectivos. Criterio de medición será la unidad ejecutada. Todo según CTE.								
	SUMINISTRO DE AGUA	1	1,00			1,00			
							1,00	200,00	200,00
11.12	ud BOLETINES DE FONTANERÍA Boletines de fontanería suministrado por el correspondiente instalador. Criterio de medición será la unidad ejecutada. Todo según CTE.								
	BOLETINES	1	1,00			1,00			
							1,00	200,00	200,00
TOTAL CAPÍTULO E11 INSTALACIONES DE FONTANERÍA									2.213,98

19 de abril de 2021



PRESUPUESTO Y MEDICIONES

CÓDIGO	RESUMEN	UDS	LONGITUD	ANCHURA	ALTURA	PARCIALES	CANTIDAD	PRECIO	IMPORTE
CAPÍTULO E12 APARATOS SANITARIOS									
12.01	ud LAVABO EMPOTRADO EN ENCIMERA DE MÁRMOL ó SIMILAR Lavabo de porcelana vitrificada, color y modelo a definir por la D.F., empotrado en encimera de mármol o similar (incluida), con grifería monomando cromada, con rompechorros y enlaces de alimentación, incluso válvula de desagüe de 32 mm., llaves de escuadra de 1/2" cromadas, y latiguillos flexibles de 20 cm. y de 1/2", instalado y funcionando. Tamaño y dimensiones según las definidas en planos. Incluido la retirada de material sobrante a planta de tratamiento (canon incluido). Incluido los medios de seguridad individuales y colectivos. Criterio de medición la unidad ejecutada. Todo según CTE. * Nota: Grifería será del Grupo II como mínimo, según la clasificación UNE EN 200.								
	LAVABO EMPOTRADO								
		2	1,00			2,00			
							2,00	105,00	210,00
12.02	ud INODORO DE TANQUE BAJO Inodoro de porcelana vitrificada, color y modelo a definir por la D.F., de tanque bajo, serie normal colocado mediante tacos y tornillos al solado, incluso sellado con silicona, y compuesto por: taza, tanque bajo con tapa y mecanismos y asiento con tapa lacados, con bisagras de acero, instalado, incluso con llave de escuadra de 1/2" cromada y latiguillo flexible de 20 cm. y de 1/2", funcionando. Tamaño y dimensiones según las definidas en planos. Incluido la retirada de material sobrante a planta de tratamiento (canon incluido). Incluido los medios de seguridad individuales y colectivos. Criterio de medición la unidad ejecutada. Todo según CTE. * Nota: Grifería será del Grupo II como mínimo, según la clasificación UNE EN 200.								
	INODORO								
		1	1,00			1,00			
							1,00	140,00	140,00
12.03	ud INODORO MINUSVÁLIDO TANQUE BAJO Inodoro especial para minusválidos de tanque bajo y de porcelana vitrificada, color y modelo a definir por la D.F., fijado al suelo mediante 4 puntos de anclaje, dotado de asiento ergonómico abierto por delante y tapa blancos, y cisterna con mando neumático, instalado y funcionando, incluso p.p. de llave de escuadra de 1/2" cromada y latiguillo flexible de 20 cm. de 1/2", funcionando. Incluido acceso-rio de barras de acero inoxidable. Tamaño y dimensiones según las definidas en planos. Incluido la retirada de material sobrante a planta de tratamiento (canon incluido). Incluido los medios de seguridad individuales y colectivos. Criterio de medición la unidad ejecutada. Todo según CTE. * Nota: Grifería será del Grupo II como mínimo, según la clasificación UNE EN 200.								
	INODORO MINUSVÁLIDO								
		1	1,00			1,00			
							1,00	535,00	535,00
12.04	ud FREGADERO Fregadero de acero inoxidable de 1 seno, para colocar encastrado en encimera o similar (incluida), con grifería mezcladora repisa, con caño giratorio superior y aireador, cromada, incluso válvulas de desagüe de 40 mm., llaves de escuadra de 1/2" cromadas, y latiguillos flexibles de 20 cm. y de 1/2", instalado y funcionando. Tamaño y dimensiones según las definidas en planos. Incluido la retirada de material sobrante a planta de tratamiento (canon incluido). Incluido los medios de seguridad individuales y colectivos. Criterio de medición la unidad ejecutada. Todo según CTE. * Nota: Grifería será del Grupo II como mínimo, según la clasificación UNE EN 200.								
	FREGADERO								
		1	1,00			1,00			
							1,00	198,87	198,87
TOTAL CAPÍTULO E12 APARATOS SANITARIOS.....								1.083,87	

19 de abril de 2021



PRESUPUESTO Y MEDICIONES

CÓDIGO	RESUMEN	UDS	LONGITUD	ANCHURA	ALTURA	PARCIALES	CANTIDAD	PRECIO	IMPORTE
CAPÍTULO E13 INSTALACIÓN DE AIRE ACONDICIONADO Y VENTILACIÓN									
13.01	ud REJILLA Suministro y montaje de rejilla, provista de lamas fijas a 45°, de aluminio anodizado color plata mate, de 300x150 mm., fijación mediante tornillos vistos (incluido marco de montaje), montada en conducto rectangular no metálico. Incluso accesorios de montaje y elementos de fijación. Totalmente montada. Limpieza y protección de las unidades. Todo según lo definido en planos. Incluido la retirada de material sobrante a planta de tratamiento (canon incluido). Incluido los medios de seguridad individuales y colectivos. Criterio de medición será la unidad ejecutada. Todo según CTE.								
	REJILLA								
		2	1,00			2,00			
							2,00	31,35	62,70
13.02	ud EXTRACTOR DE BAÑO Suministro e instalación en el interior de extractor de baño. Incluso tramo de conexión de tubo a conducto de extracción para salida de gases. Totalmente montado, instalado, conexionado y comprobado. Incluida la comprobación de la terminación del paramento de apoyo, incluido sombrerete. Replanteo mediante plantilla. Fijación en paramento mediante elementos de anclaje. Colocación del aparato. Conexión a la red. Protección del elemento frente a golpes y salpicaduras. Incluido la p.p. de conducción de PVC y rejilla. Limpieza y protección de las unidades. Todo según lo definido en planos. Incluido la retirada de material sobrante a planta de tratamiento (canon incluido). Incluido los medios de seguridad individuales y colectivos. Criterio de medición será la unidad ejecutada. Todo según CTE.								
	EXTRACTOR								
		2	1,00			2,00			
							2,00	90,67	181,34
TOTAL CAPÍTULO E13 INSTALACIÓN DE AIRE ACONDICIONADO Y VENTILACIÓN									244,04



PRESUPUESTO Y MEDICIONES

CÓDIGO	RESUMEN	UDS	LONGITUD	ANCHURA	ALTURA	PARCIALES	CANTIDAD	PRECIO	IMPORTE
	CAPÍTULO E14 INSTALACIONES DE PROTECCIÓN								
14.01	ud EXTINTOR POLVO 21 A 113 B Extintor de polvo ABC con eficacia 21A-113B para extinción de fuego de materias sólidas, líquidas, productos gaseosos e incendios de equipos eléctricos, agente extintor con soporte, manómetro y boquilla con difusor, totalmente instalado. Certificado por AENOR. Incluido las ayuda de albañilería para su colocación. Distribuidos según detalles en planos. Incluido la retirada de material sobrante a planta de tratamiento (canon incluido). Incluido los medios de seguridad individuales y colectivos. Criterio de medición la unidad ejecutada. Todo según CTE.								
	EXTINTORES								
		2	1,00			2,00			
							2,00	50,00	100,00
14.02	ud LUZ EMERGENCIAS Aparato de emergencia fluorescente de superficie de 200 lm, superficie máxima que cubre 40 m2 (con nivel 5 lux), grado de protección IP 323, con base antichoque y difusor de metacrilato, señalización permanente (aparato en tensión), con autonomía superior a 1 hora con baterías herméticas recargables, alimentación a 220 v., dimensiones 330x145x82 mm., y/ lámpara fluorescente FL 8w, base de enchufe, etiqueta de señalización fotoluminiscente, replanteo, montaje, pequeño material y conexionado. Incluido las ayuda de albañilería para su colocación. Distribuidos según detalles en planos. Incluido la retirada de material sobrante a planta de tratamiento (canon incluido). Incluido los medios de seguridad individuales y colectivos. Criterio de medición la unidad ejecutada. Todo según CTE.								
	LUZ DE EMERGENCIA								
		6	1,00			6,00			
							6,00	10,20	61,20
14.03	ud SEÑAL LUMINISCENTE Señal luminiscente para elementos de extinción de incendios de tamaño variable en PVC rígido de 2mm de espesor, totalmente instalado. Número total según plano definido. Las señales estarán colocadas en cada elemento de extinción de incendios, así como en cada una de las salidas. Incluido las ayuda de albañilería para su colocación. Distribuidos según detalles en planos. Incluido la retirada de material sobrante a planta de tratamiento (canon incluido). Incluido los medios de seguridad individuales y colectivos. Criterio de medición la unidad ejecutada. Todo según CTE.								
	SEÑAL LUMINISCENTE								
	Salida	2	1,00			2,00			
	Sin salida	3	1,00			3,00			
	Extintor	2	1,00			2,00			
							7,00	5,00	35,00
	TOTAL CAPÍTULO E14 INSTALACIONES DE PROTECCIÓN.....								196,20



PRESUPUESTO Y MEDICIONES

CÓDIGO	RESUMEN	UDS	LONGITUD	ANCHURA	ALTURA	PARCIALES	CANTIDAD	PRECIO	IMPORTE
CAPÍTULO E15 PINTURA Y DECORACIÓN									
15.01	m2 PINT.PLÁS.LISA BLANCA MATE ESTANDARD EN PAR. HORIZONTALES (INT.) Pintura plástica lisa mate estándar, color a definir por la D.F., sobre paramentos horizontales, dos manos, incluida mano de fondo, plastecido y acabado. Incluido andamiaje tipo Europeo. Incluido la retirada de material sobrante a planta de tratamiento (canon incluido). Incluido los medios de seguridad individuales y colectivos. Criterio de medición será medida la superficie ejecutada a cinta corrida. Todo según CTE.								
	PINTURA PLÁSTICA EN PARAMENTOS HORIZONTALES								
		1	55,97			55,97			
							55,97	3,00	167,91
15.02	m2 PINT.PLÁS.LISA BLANCA MATE ESTANDARD EN PAR. VERTICALES (INT.) Pintura plástica lisa mate estándar, color a definir por la D.F., sobre paramentos verticales, dos manos, incluida mano de fondo, plastecido y acabado. Incluido andamiaje tipo Europeo. Incluido la retirada de material sobrante a planta de tratamiento (canon incluido). Incluido los medios de seguridad individuales y colectivos. Criterio de medición será medida la superficie ejecutada a cinta corrida. Todo según CTE.								
	PINTURA PLÁSTICA EN PARAMENTOS VERTICALES								
	Zona heladería	1	29,86		3,02	90,18			
	Almacén	1	10,56		3,02	31,89			
	Aseo	1	4,70		3,02	14,19			
	Aseo adaptado	1	8,20		3,02	24,76			
							161,02	2,50	402,55
15.03	m2 P.P.ELASTÓMERA.LISA MATE ESTANDARD (EXTERIOR) Pintura elastómera estándar aplicada a rodillo en paramentos verticales y horizontales de fachada, i/limpieza de superficie, mano de imprimación y acabado con dos manos. Incluido andamiaje tipo Europeo. Incluido la retirada de material sobrante a planta de tratamiento (canon incluido). Incluido los medios de seguridad individuales y colectivos. Criterio de medición será medida la superficie ejecutada a cinta corrida. Todo según CTE.								
	PINTURA ELASTÓMERA PARA EXTERIORES								
	Fachada exterior	1	22,36		3,37	75,35			
							75,35	3,50	263,73
TOTAL CAPÍTULO E15 PINTURA Y DECORACIÓN									834,19



PRESUPUESTO Y MEDICIONES

CÓDIGO	RESUMEN	UDS	LONGITUD	ANCHURA	ALTURA	PARCIALES	CANTIDAD	PRECIO	IMPORTE
16.01	CAPÍTULO E16 VARIOS ud RÓTULO DE METACRILATO ILUMINADO CON TUBO DE NEÓN Rótulo denominador de local con la palabra "pastelería", realizado con material, modelo y dimensiones a definir por la D.F., realizo mediante letras cajeadas o corpóreas, siendo esta una solución elegante y sofisticada, ideal para comercios, consiguiendo llamar la atención y dar un toque de elegancia. El material será de metacrilato iluminado mediante neón, todo ello en un color naranja. Incluido el recibido de albañilería. Totalmente instalada. Todo según detalle de diseño según planos. Incluido andamiaje tipo Europeo. Incluido la retirada de material sobrante a planta de tratamiento (canon incluido). Incluido los medios de seguridad individuales y colectivos. Criterio de medición será la unidad ejecutada. Todo según CTE.								
	RÓTULO								
	Cartel	1	1,00			1,00			
							1,00	100,25	100,25
	TOTAL CAPÍTULO E16 VARIOS.....								100,25



PRESUPUESTO Y MEDICIONES

CÓDIGO	RESUMEN	UDS	LONGITUD	ANCHURA	ALTURA	PARCIALES	CANTIDAD	PRECIO	IMPORTE
CAPÍTULO E17 SEGURIDAD									
17.01	ud BOTIQUÍN DE URGENCIA Botiquín de urgencia para obra con contenidos mínimos obligatorios, colocado. Criterio de medición será la unidad proyectada, según documentación gráfica de Proyecto. Todo según CTE.								
	BOTIQUÍN								
		1				1,00			
							1,00	70,00	70,00
17.02	m. CINTA BALIZAMIENTO BICOLOR 8 cm. Cinta de balizamiento bicolor rojo/blanco de material plástico, incluso colocación y desmontaje. Criterio de medición será la longitud ejecutada. Todo según CTE.								
	CINTA BALIZAMIENTO								
		20				20,00			
							20,00	2,00	40,00
17.03	ud SEÑAL STOP D=60cm. I/SOPORTE Señal de stop, tipo octogonal de D=60 cm., normalizada, con soporte de acero galvanizado de 80x40x2 mm. y 2 m. de altura, amortizable en cinco usos, i/p.p. de apertura de pozo, hormigonado H-100/40, colocación y desmontaje. Criterio de medición será la unidad ejecutada. Todo según CTE.								
	SEÑAL STOP								
		2				2,00			
							2,00	20,10	40,20
17.04	ud PLACA SEÑALIZACIÓN RIESGO Placa señalización-información en PVC serigrafiado de 50x30 cm., fijada mecánicamente, amortizable en 3 usos, incluso colocación y desmontaje. Criterio de medición será la unidad ejecutada. Todo según CTE.								
	PLACA SEÑALIZACIÓN								
		1				1,00			
							1,00	35,00	35,00
17.05	ud CHALECO DE OBRAS REFLECTANTE Chaleco de obras reflectante. Amortizable en 5 usos. Certificado CE. Criterio de medición será la unidad ejecutada. Todo según CTE.								
	CHALECO								
		4				4,00			
							4,00	7,00	28,00
17.06	ud TAPA PROVISIONAL ARQUETA Tapa provisional para arquetas de todo tipo, huecos de forjado o asimilables, formada mediante tablon de madera de 20x5 cm. armados mediante clavazón, incluso colocación, (amortizable en dos usos). Criterio de medición será la unidad ejecutada. Todo según CTE.								
	TAPA PROVISIONAL ARQUETA								
		3				3,00			
							3,00	22,00	66,00



PRESUPUESTO Y MEDICIONES

CÓDIGO	RESUMEN	UDS	LONGITUD	ANCHURA	ALTURA	PARCIALES	CANTIDAD	PRECIO	IMPORTE
17.07	m. ALQUILER VALLA CHAPA METÁLICA Alquiler de valla para toda la duración de la obra, metálica prefabricada de 2,00 m. de altura y 1 mm. de espesor, con protección de intemperie con chapa ciega y soporte del mismo material tipo omega, separados cada 2 m., considerando un tiempo mínimo de 12 meses de alquiler, incluso p.p. de pies de hormigón prefabricado, montaje y desmontaje. Criterio de medición será la longitud ejecutada. Todo según CTE.								
	ALQUILER VALLA	2	3,00			6,00			
							6,00	230,00	1.380,00
17.08	ud TOMA DE TIERRA R80 Oh;R=150 Oh.m Toma de tierra para una resistencia de tierra $R \leq 80$ Ohmios y una resistividad $R=150$ Oh.m. formada por arqueta de ladrillo macizo de 38x38x30 cm., tapa de hormigón armado, tubo de PVC de D=75 mm., electrodo de acero cobrizado 14,3 mm. y 200 cm., de profundidad hincado en el terreno, línea de t.t. de cobre desnudo de 35 mm ² ., con abrazadera a la pica, instalado. Incluido lo medios de seguridad individual y colectivos. Criterio de medición será la unidad ejecutada. Todo según CTE.								
	TOMA TIERRA	1				1,00			
							1,00	45,00	45,00
17.09	ud CUADRO GENERAL OBRA P_{máx}= 40 kW. Cuadro general de mandos y protección de obra para una potencia máxima de 40 kW. compuesto por armario metálico con revestimiento de poliéster, de 90x60 cm., índice de protección IP 559, con cerradura, interruptor automático magnetotérmico más diferencial de 4x125 A., un interruptor automático magnetotérmico de 4x63 A., y 5 interruptores automáticos magnetotérmicos de 2x25 A., incluyendo cableado, rótulos de identificación de circuitos, bornes de salida y p.p. de conexión a tierra, para una resistencia no superior de 80 Ohmios, instalado. (amortizable en 4 obras). Incluido lo medios de seguridad individual y colectivos. Criterio de medición será la unidad ejecutada. Todo según CTE.								
	CUADRO GENERAL DE OBRA	1				1,00			
							1,00	300,00	300,00
17.10	ud EXTINTOR DE POLVO Extintor de polvo ABC con eficacia 21A-113B para extinción de fuego de materias sólidas, líquidas, productos gaseosos e incendios de equipos eléctricos, agente extintor con soporte, manómetro y boquilla con difusor, totalmente instalado. Certificado por AENOR. Incluido las ayuda de albañilería para su colocación. Distribuidos según detalles en planos. Incluido la retirada de material sobrante a planta de tratamiento (canon incluido). Incluido los medios de seguridad individuales y colectivos. Criterio de medición la unidad instalada. Todo según CTE.								
	EXTINTORES	1				1,00			
							1,00	65,00	65,00
17.11	ud CASCO DE SEGURIDAD Casco de seguridad con arnés de adaptación. Certificado CE. Criterio de medición la unidad ejecutada. Todo según CTE.								
	CASCO DE SEGURIDAD	4				4,00			
							4,00	7,00	28,00



PRESUPUESTO Y MEDICIONES

CÓDIGO	RESUMEN	UDS	LONGITUD	ANCHURA	ALTURA	PARCIALES	CANTIDAD	PRECIO	IMPORTE
17.12	ud GAFAS CONTRA IMPACTOS Gafas protectoras contra impactos, incoloras, (amortizables en 3 usos). Criterio de medición la unidad ejecutada. Todo según CTE. ----- GAFAS -----	4				4,00			
							4,00	6,00	24,00
17.13	ud GAFAS ANTIPOLVO Gafas antipolvo antiempañables, panorámicas, (amortizables en 3 usos). Criterio de medición la unidad ejecutada. Todo según CTE. ----- GAFAS ANTIPOLVO -----	4				4,00			
							4,00	3,00	12,00
17.14	ud CASCOS PROTECTORES AUDITIVOS Protectores auditivos con arnés a la nuca, (amortizables en 3 usos). Certificado CE. Criterio de medición la unidad ejecutada. Todo según CTE. ----- CASCOS PROTECTORES AUDITIVOS -----	4				4,00			
							4,00	4,00	16,00
17.15	ud PAR GUANTES DE LONA Par guantes de lona protección estándar. Certificado CE. Criterio de medición la unidad ejecutada. Todo según CTE. ----- GUANTES DE LONA -----	2	4,00			8,00			
							8,00	3,00	24,00
TOTAL CAPÍTULO E17 SEGURIDAD									2.173,20



PRESUPUESTO Y MEDICIONES

CÓDIGO	RESUMEN	UDS	LONGITUD	ANCHURA	ALTURA	PARCIALES	CANTIDAD	PRECIO	IMPORTE
18.01	CAPÍTULO E18 GESTIÓN DE RESIDUOS ud GESTIÓN DE RESIDUOS Gestión de residuos según Real Decreto 105/2.008 del 1 de Febrero, por el cual se realiza una estimación de la cantidad de residuos que se van a generar en la obra a realizar expresada en toneladas y en metros cúbicos, codificados con arreglo a la lista Europea de residuos publicada por la Orden MAM/304/2.002 del 8 de Febrero. Todo según documentación adjunta en proyecto. Criterio de medición será la unidad ejecutada. Todo según CTE.								
	GESTIÓN DE RESIDUOS	1	1,00			1,00			
							1,00	146,10	146,10
	TOTAL CAPÍTULO E18 GESTIÓN DE RESIDUOS								146,10



PRESUPUESTO Y MEDICIONES

CÓDIGO	RESUMEN	UDS	LONGITUD	ANCHURA	ALTURA	PARCIALES	CANTIDAD	PRECIO	IMPORTE
19.01	CAPÍTULO E19 CONTROL DE CALIDAD Y ENSAYOS								
	ud PLAN DE CONTROL DE CALIDAD								
	Conjunto de ensayos a realizar según plan de control redactado en proyecto. Todos los ensayos realizados se documentarán y entregarán a la D.F. al finalizar la obra para la legalización de la misma. Así mismo se entregarán al finalizar la obra todos los certificados de calidad y garantía de los materiales puestos en obra, así como la documentación de seguridad y seguimiento de obras para la correcta finalización de la misma. El criterio de medición será la unidad ejecutada. Todo según CTE.								
	PLAN DE CONTROL DE DIFICACIÓN								
		1	1,00			1,00			
							1,00	130,10	130,10
	TOTAL CAPÍTULO E19 CONTROL DE CALIDAD Y ENSAYOS								130,10
	TOTAL								15.622,50



SEPARATA AMBIENTAL Y ESTUDIO ACÚSTICO

1. OBJETO

El presente informe tiene por objeto determinar la validez de un nuevo establecimiento para actividad de **HELADERÍA Y PASTELERÍA**, de cara a la obtención de la Licencia Municipal de Apertura. El establecimiento está situado en **CALLE MARQUÉS MÉRITO, PI: 00, Pt: 13, CENTRO COMERCIAL, URB. EL SANTISCAL, ARCOS DE LA FRONTERA, CÁDIZ**.

Se recoge en el presente certificado las características de la actividad que se va a desarrollar, el estado que presenta el local, y las modificaciones y medidas correctoras que se deben acometer para proceder a la apertura de la citada actividad.

2. PETICIONARIO

Se realiza encargo al arquitecto técnico e ingeniero de la edificación D. GERMÁN MÁRQUEZ RUIZ, colegiado nº2276 en el COAATIE de Cádiz, por parte de **EXPLOTACIÓN HOSTELERA MONTERO S.L.**, con C.I.F.: B 11.720.140, con domicilio a efectos de notificaciones en Carretera Nacional IV, punto kilométrico 630 "Hotel Quitagolpes", C.P.: 11.408, Jerez de la Frontera, Cádiz, representada por **D. ANTONIO MONTERO MARTÍN**, con N.I.F.: 31.600.183 T.

3. SITUACION Y EMPLAZAMIENTO

El local está situado en **calle Marqués Mérito, pl: 00, pt: 13, centro comercial, urb. el Santiscal, Arcos de la Frontera, Cádiz**. Se trata actualmente de un edificio destinado a Centro Comercial donde se van a realizar obras de adaptación interior del local existente. El local tendrá acceso independiente a la calle Marqués Mérito.

4. DESCRIPCION DEL ESTABLECIMIENTO

Las superficies útiles del establecimiento vacío, es decir, sin mobiliarios, serán de:

SUPERFICIE UTIL HABITABLE CUBIERTA

TABLA:

PLANTA BAJA

Zona de clientes	28,86 m ²
Zona de bar	12,21 m ²
Zona de aseos	5,46 m ²
Zona de almacén	5,38 m ²

TOTAL **51,91 m²**

La altura libre estructural es de 3,02 m. de suelo a techo.

PROYECTO DE ADECUACIÓN DE LOCAL DESTINADO A HELADERÍA Y PASTELERÍA, SITO EN CALLE MARQUÉS MÉRITO, PI: 00, Pt: 13, CENTRO COMERCIAL, URB. EL SANTISCAL, ARCOS DE LA FRONTERA, CÁDIZ



5. CUMPLIMIENTO DE NORMATIVAS

1.5.1. LEY DE GESTION INTEGRADA DE LA CALIDAD AMBIENTAL

1.5.1.1. Objeto

Se considera que la presente actividad se pudiera acoger, salvo mejor criterio del organismo ambiental correspondiente, al anexo 1 "Categorías de actuaciones sometidas a los instrumentos de prevención y control ambiental", **categoría 676** según IAE, que son servicios en **CHOCOLATERÍAS, HELADERÍAS Y HORCHATERÍAS.**

1.5.1.2. Emplazamiento

El edificio está situado en calle Marqués Mérito, en el Centro Comercial de la urbanización de el Santiscal, Pl: 00, Pt: 13, en la localidad de Arcos de la Frontera, Cádiz. Se sitúa en la planta baja del centro comercial, en su lateral derecho.

1.5.1.3. Maquinaria, equipos y proceso productivo

El nuevo establecimiento se dotará de la siguiente maquinaria:

- Cuatro botelleros - Dos expositores - Lavaplatos - Fregadero — Máquina de café – Microondas
- Vitrina refrigerada con 6 cubetas.

1.5.1.4. Materiales empleados, almacenados y producidos

Los materiales empleados para la ejecución de la cafetería son los ordinarios de cualquier establecimiento de similares características. Se usará maquinaria de hostelería homologada. Los materiales almacenados y producidos son básicamente de origen alimenticio y de mantenimiento.

1.5.1.5. Riesgos ambientales previsibles. Medidas correctoras y buenas prácticas

- Respecto a los residuos de la construcción del establecimiento:

Para facilitar la segregación de residuos en origen, en caso de demoliciones, llevar a cabo el proceso de forma inversa al de construcción, evitando pérdidas de valor de ciertos materiales que pueden ser reutilizados o incluidos en bolsas de subproductos.

No se quemarán ni enterrarán los residuos generados en las obras.

Se acondicionarán contenedores y/o recipientes para cada tipo de residuo según su naturaleza, etiquetándolos correctamente.

Se evitarán derrames, vertidos y mezclas de residuos en las zonas de almacenamiento temporal.

Se reutilizarán los envases y materiales en la medida de lo posible, o Se reducirá al máximo el embalaje de los residuos a través de bolsas de subproductos.

- Respecto a los vertidos ocasionados por la actividad:

El vertido de las aguas residuales de la cocina se realiza mediante arqueta separadora de grasas o se evitará el vertido a la red de saneamiento de aceites...

Se almacenarán los aceites usados de cocina en recipientes estancos, no verterlos a la red de saneamiento en ningún caso.

Se evitará verter a la red de saneamiento restos orgánicos y productos de limpieza.

Se empleará la cantidad mínima recomendada por el fabricante de los productos de limpieza.

No se emplearán detergentes ni productos de limpieza que contengan fosfatos o elementos no biodegradables.

PROYECTO DE ADECUACIÓN DE LOCAL DESTINADO A HELADERÍA Y PASTELERÍA, SITO EN CALLE MARQUÉS MÉRITO, PI: 00, Pt: 13, CENTRO COMERCIAL, URB. EL SANTISCAL, ARCOS DE LA FRONTERA, CÁDIZ



Los residuos de la actividad serán clasificados y separados adecuadamente.

Se instalarán cubetas apropiadas para los recipientes que contengan líquidos peligrosos y serán mantenidos en buen estado para evitar fugas o derrames.

Se mantendrá la maquinaria en buen estado y se realizarán las reparaciones en los puntos adecuados para ello.

- Respecto a las emisiones a la atmósfera NO SE PREVÉ EMISIONES DE HUMOS u OLORES AL EXTERIOR, puesto que en la heladería y pastelería que se plantea no se elaborará ningún tipo de comida ya que los alimentos ya vienen procesados y sólo se procederá a su venta.

Por tanto, no se se prevén emisiones a la atmosfera.

- Respecto a la contaminación del suelo

Toda la barra y zona de trabajo estará ejecutada sobre una solería correctamente lechada e impermeabilizada para evitar derrames directos al subsuelo y proteger el espacio de la humedad natural del terreno.

Se evitarán derrames de productos nocivos para el medio.

Se evitarán derrames de aceites y grasas de maquinaria.

Se planificará la ubicación de almacenes temporales de residuos para evitar derrames.

- Respecto al consumo energético

Se evitará que los alimentos que se introduzcan en los refrigeradores estén calientes, ya que el consumo energético se incrementa considerablemente.

Se cerrarán correctamente la maquinaria frigorífica para evitar pérdidas al exterior.

No se apagarán las cámaras enfriadoras durante las noches o cuando el establecimiento está cerrado.

Se evitará colocar los aparatos de frío cerca de fuentes de calor, ya que los motores tendrán que funcionar de continuo.

No se apagarán los tubos fluorescentes en zonas donde se vayan a volver a encender en breve, ya que el mayor consumo energético se produce en el encendido.

Instalar temporizadores de luz en los servicios, excepto en el adaptado por no estar permitido.

Se revisarán periódicamente los equipos de refrigeración.

Se instalarán mecanismos de apagado automático de la luz en áreas normalmente desocupadas como son los almacenes, los servicios, etc.

Se usarán lámparas de bajo consumo.

Se limpiarán periódicamente los ventanales, luminarias y lámparas.

Se repasarán las juntas de las puertas de los frigoríficos para que cierren herméticamente.

- Respecto al consumo de agua

Se utilizarán sistemas de ahorro en grifos de agua. De esta manera se obtienen las mismas prestaciones con un menor consumo y se consiguen ahorros de hasta un 50%.

Se utilizará preferentemente el lavavajillas y poner en marcha sólo cuando esté completamente lleno.

Se instalarán sistemas de descarga duales en el inodoro.

PROYECTO DE ADECUACIÓN DE LOCAL DESTINADO A HELADERÍA Y PASTELERÍA, SITO EN CALLE MARQUÉS
MÉRITO, PI: 00, Pt: 13, CENTRO COMERCIAL, URB. EL SANTISCAL, ARCOS DE LA FRONTERA, CÁDIZ



Se barrerá en zona de mesas y terrazas en lugar de utilizar mangueras para su limpieza.

- Respecto a la generación de residuos

Se mantendrá los contenedores o recipientes de residuos en las correctas condiciones de higiene y seguridad.

No se usarán vajillas desechables.

Comprar productos libres de sustancias tóxicas y que sean fácilmente reutilizables o reciclables.

Disponer de aparatos eléctricos que tengan un diseño para una larga vida, sus piezas sean intercambiables y fáciles de reparar.

Adquirir productos concentrados de limpieza y, de ser posible, a granel.

- Respecto a la contaminación acústica

Se aislarán los apoyos de motores y bombas con materiales elásticos.

Las instalaciones de aire acondicionado y maquinaria de frío sean lo más silenciosas posible, aislando los equipos mediante pantallas acústicas o carcasas insonorizadas.

Se colocará doble acristalamiento en las ventanas.

Se evitará la carga y descarga de mercancías en horario de descanso.

A la hora de adquirir cualquier maquinaria, se observarán los límites de emisiones acústicas, conforme al decreto 6/2012, de contaminación acústica de Andalucía, y conforme a las limitaciones horarias, entorno y condiciones físicas de su instalación.

Demás consideraciones acústicas reflejadas en el informe adjunto.

1.5.2. DECRETO 78/2002 NOMENCLATOR ESPECTACULOS PUBLICOS, ACTIVIDADES RECREATIVAS Y ESTABLECIMIENTOS PUBLICOS DE ANDALUCIA

Este establecimiento está recogido en el Anexo I, bajo el epígrafe III.2.8.d). A los efectos del citado reglamento, este establecimiento tiene la consideración de "bares", definido como tal:

III.2.8 Establecimientos de hostelería. d) Bares: Establecimientos públicos fijos, independientes o agregados a otros como apoyo del desarrollo de una actividad económica o social distinta que, debidamente autorizados por los Municipios, se dedican con carácter permanente a servir al público bebidas y, en su caso, tapas frías o calientes para ser consumidas en la barra y en mesas del propio local o al aire libre, previa autorización municipal, en terrazas o zonas contiguas al establecimiento que sean accesibles desde su interior. Así pues, estará prohibido a este tipo de establecimientos servir comidas y bebidas fuera de sus instalaciones.

1.5.3. PLAN GENERAL DE ORDENACION URBANA

El presente uso se encuentra recogido en el Capítulo Quinto, Uso Terciario (Uso Global "d") en su artículo 6.5.1. *Definición y clasificación general*, se define así:

1. Es uso de servicio terciario el que tiene por finalidad la presentación de servicios al público, a las empresas y a los organismos, tales como los servicios de alojamiento temporal, servicios de hostelería y ocio, comercio al por menor en sus distintas formas, servicios administrativos, burocráticos y financieros, así como despachos profesionales, asesorías, consultas y servicios personales análogos.

2. A efectos de su pomenorización se establecen las siguientes clases:

d1. Hostelería y Esparcimiento

d2. Comercio

PROYECTO DE ADECUACIÓN DE LOCAL DESTINADO A HELADERÍA Y PASTELERÍA, SITO EN CALLE MARQUÉS
MÉRITO, PI: 00, Pt: 13, CENTRO COMERCIAL, URB. EL SANTISCAL, ARCOS DE LA FRONTERA, CÁDIZ



d3. Oficinas y Servicios privados de interés público

d4. Hospedaje

d5. Recreativo

La definición y clasificación para cada uno de estos usos pormenorizados se detallan a continuación:

d1. Hostelería y esparcimiento:

Se denominan y tienen la consideración de establecimientos de hostelería, a efectos del plan, los establecimientos fijos o eventuales que se destinan con carácter permanente, de temporada u ocasional a ofrecer y procurar al público, mediante precio, la consumición en el mismo de bebidas, y en su caso, de comidas frías o cocinadas. De conformidad con lo dispuesto por el Decreto 78/2002, de 26 de febrero, por el que se aprueba el Nomenclátor y el Catálogo de Espectáculos Públicos, Actividades Recreativas y Establecimientos Públicos de Andalucía (en adelante Nomenclátor), dichos establecimientos se clasifican en los siguientes tipos: Restaurantes; Autoservicios; Cafeterías; **Bares**; Bares-Quiosco; y Pubs y Bares con Música. Corresponden a las divisiones 55.3 y 54.4 del CNAE.

El bar se situará en planta baja, por tanto, **CUMPLE** con el Art. 6.5.2. Localización y compatibilización de los usos terciarios, en su apartado d1. Hostelería y Esparcimiento.

*"Los establecimientos de hostelería, como restaurantes, autoservicios, cafeterías, **bares podrán situarse en planta baja y sótano de edificio residencial colectivo** o cualquier posición para edificio exclusivo distinto al uso residencial. Los bares musicales o pubs, debidos a las molestias por ruidos, vibraciones y los efectos indirectos que originan por la concentración de personas en su entorno, sólo se admitirán en edificios exclusivos y en edificios no exclusivos cuando el uso del edificio sea un uso no residencial", en nuestro caso, el local se sitúa en la planta baja del centro Comercial, por tanto, **CUMPLE**.*

La superficie útil mínima destinada al público será de $20 \text{ m}^2 < 28,86 \text{ m}^2$, por tanto, **CUMPLE**.

Para una ubicación en edificios existentes la altura libre nunca será menor a $2,50 \text{ m.} < 3,02 \text{ m.}$, por tanto, **CUMPLE**.

Posee accesos y salidas independiente a otros usos y con comunicación directa con el exterior, por tanto, **CUMPLE**.

Aseos: Todos los establecimientos de hostelería deberán contar con un aseo para señora y otro para caballero, que dispondrán como mínimo cada uno de un (1) inodoro y (1) lavabo, cuando el aforo sea inferior a 100 personas, por tanto, **CUMPLE**.

No se permitirá la comunicación directa de los aseos con la zona de público, debiéndose interponer vestíbulo o zona de aislamiento, por tanto, **CUMPLE**.

En todo caso, al menos uno de los aseos deberá cumplir las determinaciones que establece la normativa sobre accesibilidad y eliminación de barreras arquitectónicas, por tanto, **CUMPLE**.

Condiciones higiénico-sanitarias: Deberá cumplirse las determinaciones que establece el Real Decreto 2817/1983, de 13 de octubre, por el que se aprueba la reglamentación técnica sanitaria de los comedores colectivos, y demás normativa sectorial que resulte de aplicación, será conforme a normativa.

Condiciones ambientales: La iluminación y ventilación de los establecimientos deberá ser preferentemente natural, ayudada por la artificial si es necesario, según normativa de aplicación. Los huecos de luz y ventilación deberán tener una superficie total no inferior a un octavo de la que tenga la planta total del local, por tanto, **CUMPLE**.

PROYECTO DE ADECUACIÓN DE LOCAL DESTINADO A HELADERÍA Y PASTELERÍA, SITO EN CALLE MARQUÉS
MÉRITO, PI: 00, Pt: 13, CENTRO COMERCIAL, URB. EL SANTISCAL, ARCOS DE LA FRONTERA, CÁDIZ



1.5.4. CONDICIONES DE PROTECCION CONTRA INCENDIOS (DB SI)

Se expresa en el siguiente apartado la justificación de la normativa de incendios, conforme al Código Técnico de la Edificación.

Se considera la entrada principal como salida de emergencia. Al ser la ocupación inferior a 50 personas, la puerta puede abrir hacia adentro. La anchura de la puerta es mayor de 1 m. y de P/200. Al ser la ocupación del interior del edificio inferior a 100 personas, solo es necesario justificar una salida, aunque en el proyecto existen dos salidas a cales distintas, por tanto, **CUMPLE**.

Sector de incendios: LOCAL COMERCIAL (<2.500 m²). **CUMPLE**.

Calculo de la ocupación. Superficies tras descontar mobiliario.

CÁLCULO DE OCUPACIÓN			
A	ZONA CLIENTES	2 M ² /PERSONA	14 PERSONAS
B	ZONA BAR	10 M ² /PERSONA	1 PERSONAS
C	ASEOS	3 M ² /PERSONA	1 PERSONAS
D	ALMACÉN	40 M ² /PERSONA	1 PERSONAS
TOTAL			17 PERSONAS

Locales de riesgo especial: No existen.

Número de salidas: **2** > 1 (≤100 personas para uso genérico).

Cumple o Anchura de la salida: **1,0** > 1,0 m.

Cumple o Apertura de la puerta, al ser la ocupación menor a 50 personas, la apertura puede ser hacia adentro.

Dotación de instalaciones de protección contra incendios: 1 Extintor de eficacia 21A-113B, el que está situado al lado del cuadro eléctrico será de Co2.

Se instalarán señales de "extintor", "salida" y "sin salida".

1.5.5. CONDICIONES DE SEGURIDAD DE UTILIZACION Y ACCESIBILIDAD

La justificación del resto de condiciones del reglamento de accesibilidad y de utilización se justifica en las fichas que figuran en el apartado 4º de la memoria del proyecto.

1.5.6. CONDICIONES SANITARIAS

Se aplicarán las condiciones de los siguientes decretos:

Real Decreto 381/1984, de 25 de enero por el que se establecen la reglamentación técnico-sanitaria para el minorista de alimentación. o Real Decreto 2207/1995, de 28 de Diciembre. Normas de higiene para productos alimenticios. o Real Decreto 3834/2000, de 29 de diciembre, por el que se establecen las normas de higiene para la elaboración, distribución y comercio de comidas preparadas.

Un extracto básico de las ordenanzas fijadas en estos decretos es el siguiente:

Se deberá instalar rejillas en sumideros para evitar el paso de roedores y otros animales.

Se deberá dotar de agua caliente.

Las luminarias cocina estarán convenientemente protegidas contra el desprendimiento de vidrio y elementos en caso de rotura de las mismas.

PROYECTO DE ADECUACIÓN DE LOCAL DESTINADO A HELADERÍA Y PASTELERÍA, SITO EN CALLE MARQUÉS 434
MÉRITO, PI: 00, Pt: 13, CENTRO COMERCIAL, URB. EL SANTISCAL, ARCOS DE LA FRONTERA, CÁDIZ



Las paredes, suelos y techos serán lavables no absorbentes, lisos o con llagueado mínimo, y soportarán la limpieza con productos químicos. Igualmente, las puertas.

Las máquinas de frío dispondrá de termómetro visible desde el exterior.

La instalación de lavavajillas es obligatoria.

La madera que se instale será ignífuga.

Demás condiciones que reflejen el correspondiente informe sanitario y la normativa mencionada.

1.5.7. INSTALACION ELÉCTRICA, ILUMINACIÓN Y DE VENTILACIÓN

Se realizan obras de adaptación en el local, para lo cual se redactará el correspondiente proyecto de ejecución donde se justificará el Reglamento Electrotécnico de Baja Tensión, el Reglamento de Instalaciones Térmicas, el DB HE3 "Eficiencia Energética de las Instalaciones de Iluminación", el DB SUA4 "Seguridad frente al riesgo causado por Iluminación Inadecuada" y el DB HS3 "Calidad del aire interior" (RITE).

1.5.8. SOLIDEZ ESTRUCTURAL

Tras inspección ocular del edificio no se aprecian lesiones ni desperfectos en su estructura y salvo "vicios ocultos" y para condiciones normales de uso, este edificio reúne las debidas condiciones de seguridad y solidez.

6. CONDICIONES ACUSTICAS. DB HR Y DECRETO ANDALUZ 6/2012


Su justificación se realizará en anexo a este proyecto en caso necesario, redactado por técnico competente.

Arcos de la Frontera, abril de 2.021

Fdo.: D. GERMÁN MÁRQUEZ RUIZ

PROYECTO DE ADECUACIÓN DE LOCAL DESTINADO A HELADERÍA Y PASTELERÍA, SITO EN CALLE MARQUÉS
MÉRITO, PI: 00, Pt: 13, CENTRO COMERCIAL, URB. EL SANTISCAL, ARCOS DE LA FRONTERA, CÁDIZ



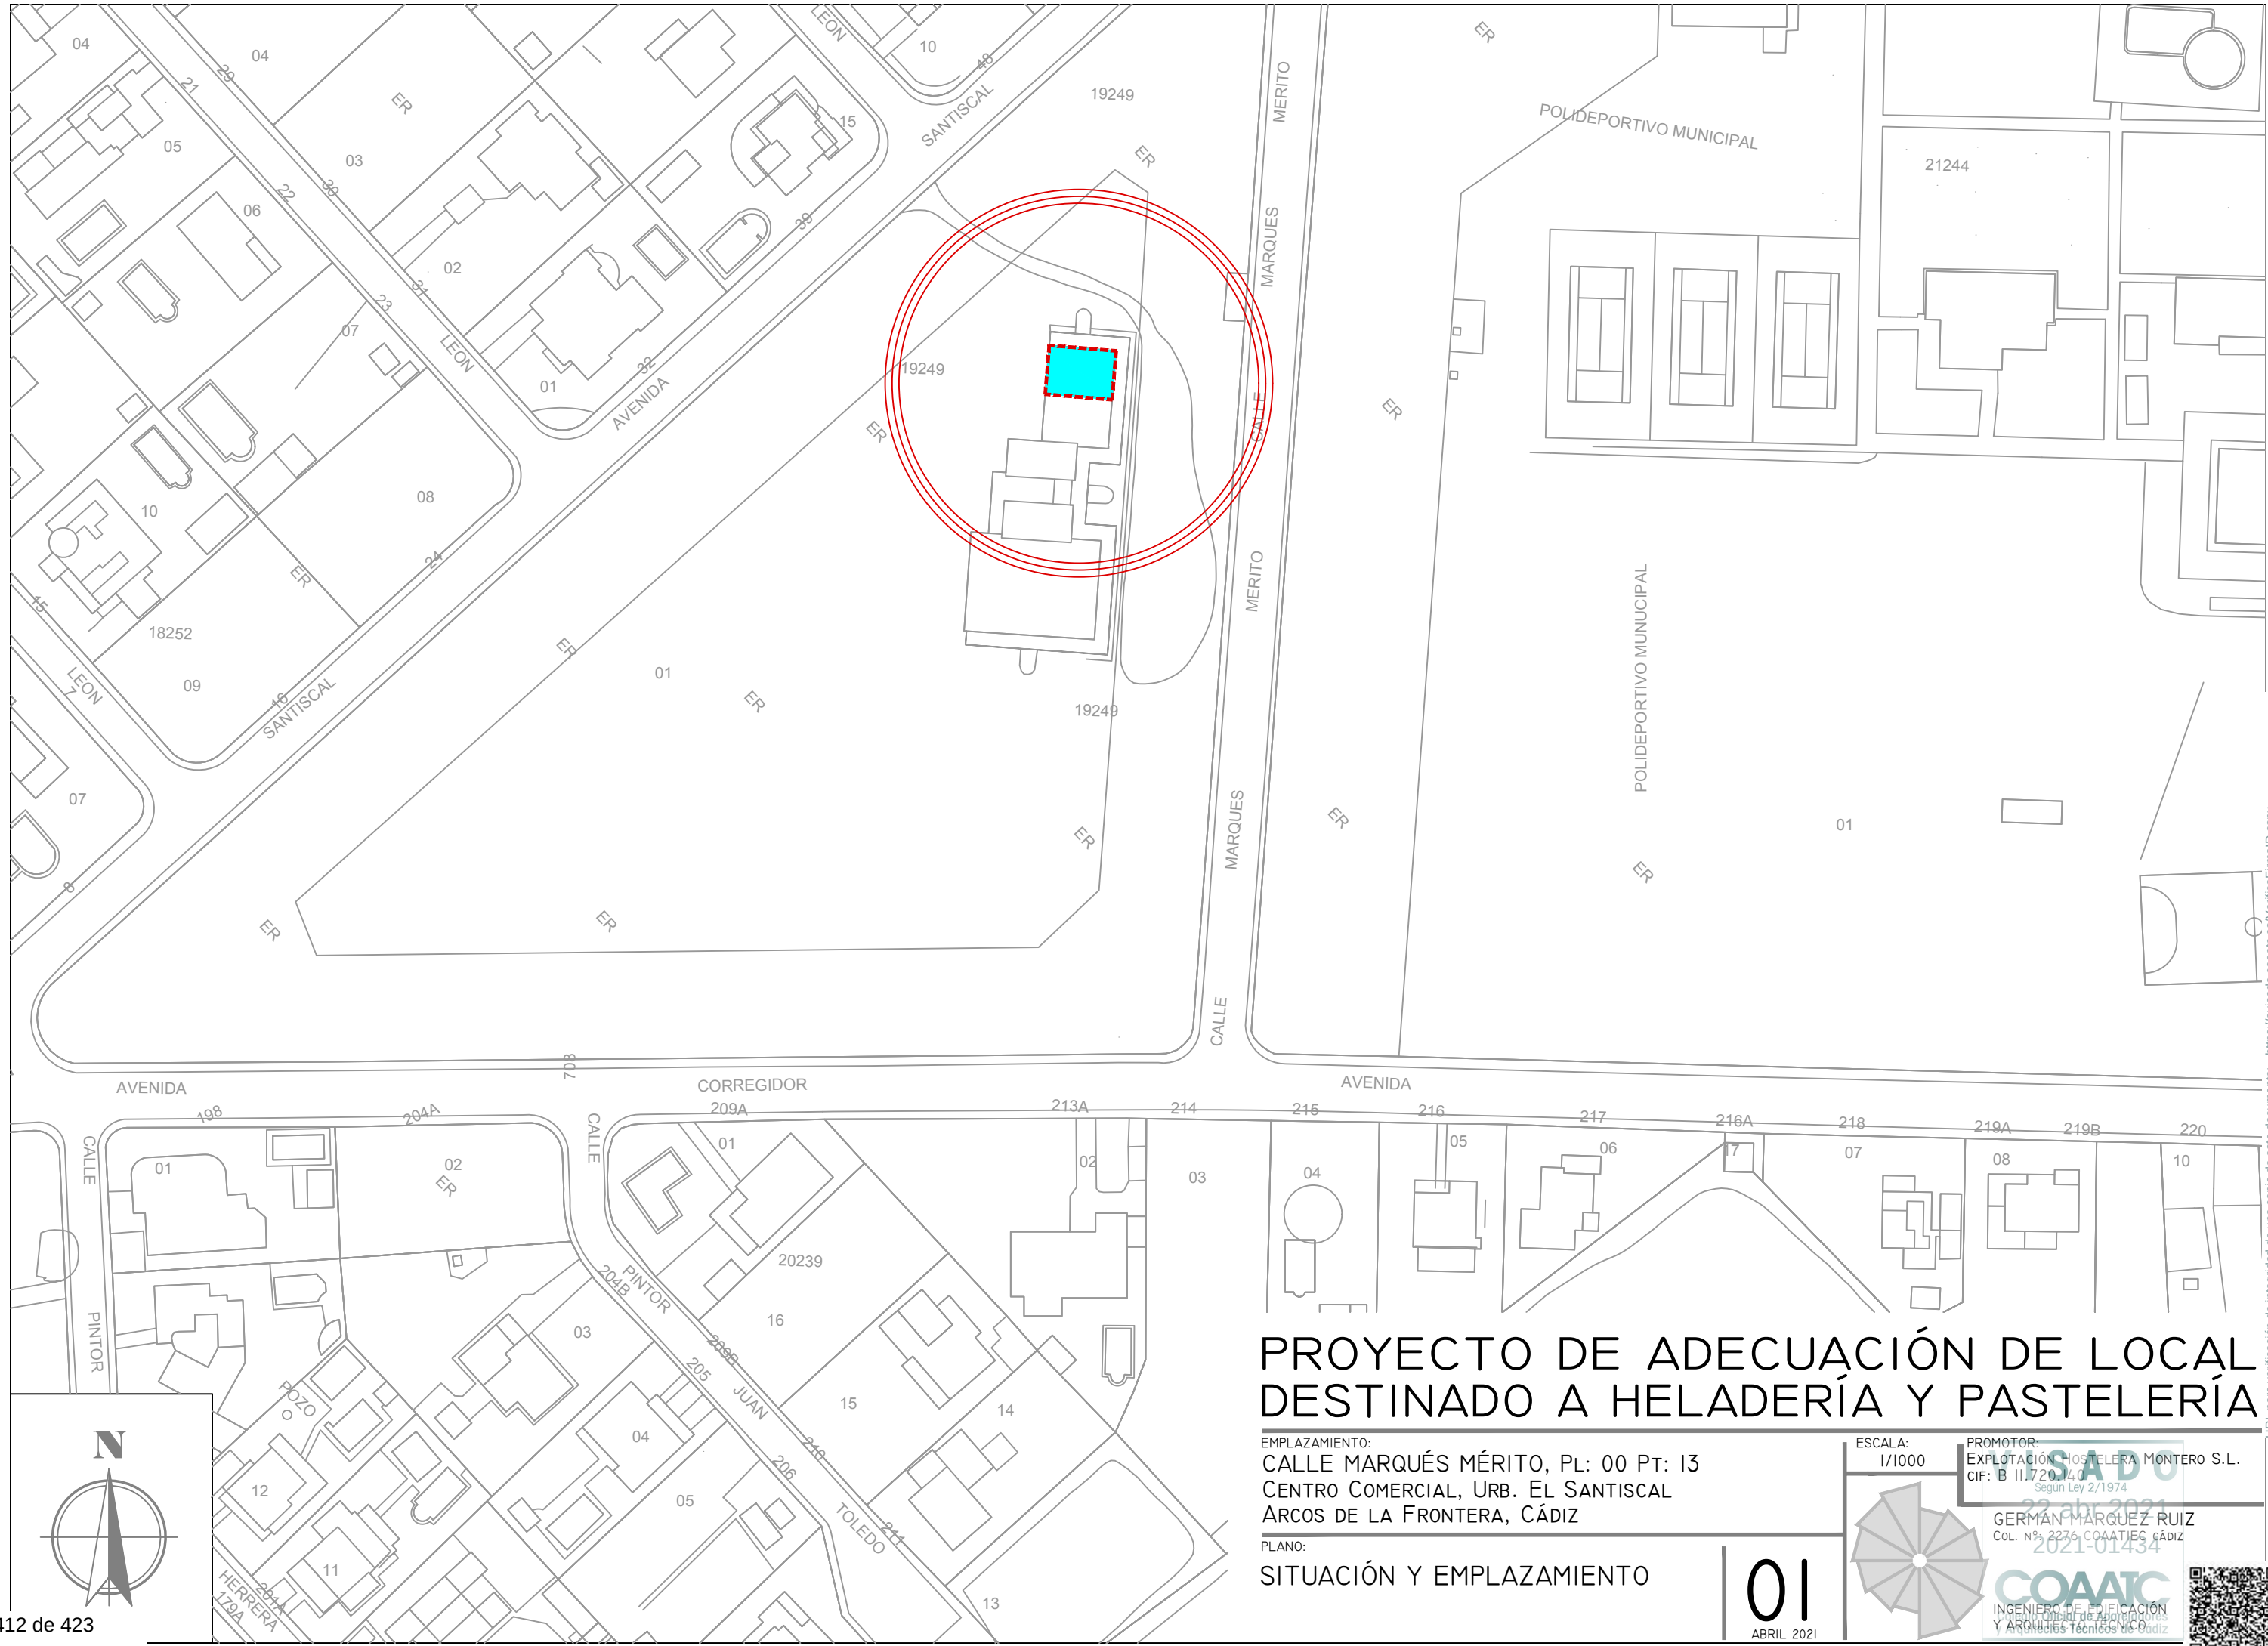

PROYECTO DE ADECUACIÓN DE LOCAL DESTINADO A HELADERÍA Y PASTELERÍA

EMPLAZAMIENTO:
CALLE MARQUÉS MÉRITO, PL: 00 PT: 13
CENTRO COMERCIAL, URB. EL SANTISCAL
ARCOS DE LA FRONTERA, CÁDIZ

PLANO:
SITUACIÓN Y EMPLAZAMIENTO


ESCALA:
1/1000

PROMOTOR:
EXPLOTACIÓN HOSTELERA MONTERO S.L.
CIF: B 11.720.740
Según Ley 2/1974

23 abr 2021
2021-01434

GERMÁN MÁRQUEZ RUIZ
COL. Nº: 2276 COAATJEC CÁDIZ

COAATJEC
INGENIERO DE EDIFICACIÓN
Y ARQUITECTO TÉCNICO DE CÁDIZ

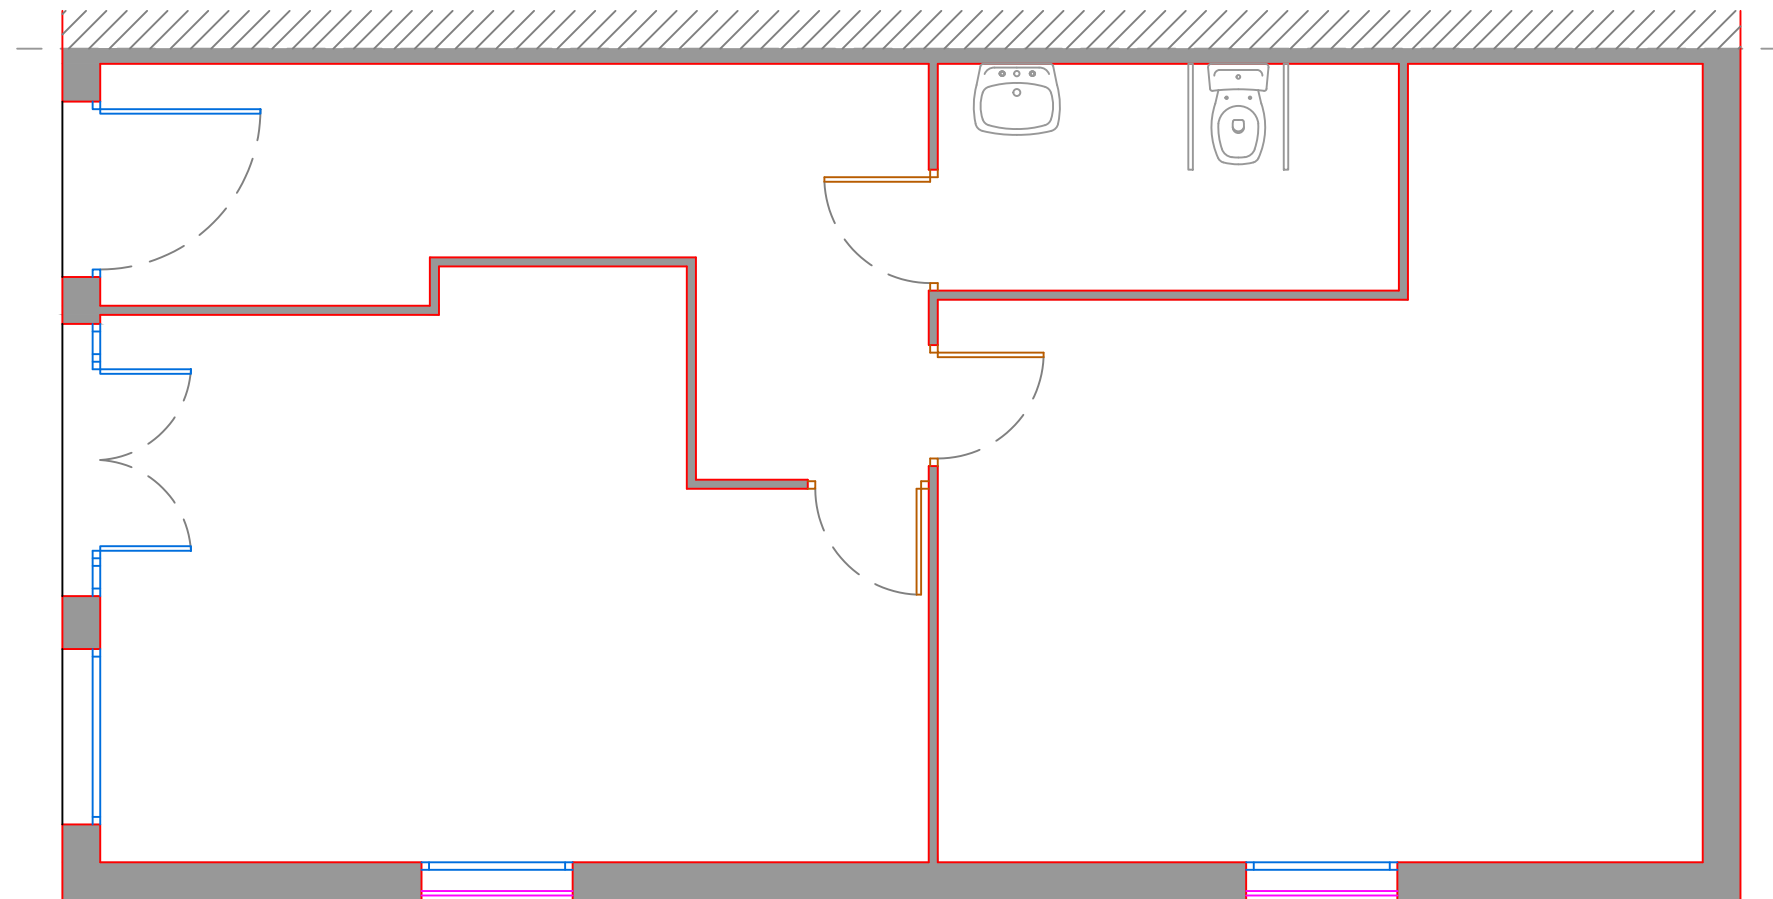

PLANTA BAJA



ESTADO ACTUAL

PROYECTO DE ADECUACIÓN DE LOCAL DESTINADO A HELADERÍA Y PASTELERÍA

EMPLAZAMIENTO:
CALLE MARQUÉS MÉRITO, PL: 00 PT: 13
CENTRO COMERCIAL, URB. EL SANTISCAL
ARCOS DE LA FRONTERA, CÁDIZ


PLANO:
DISTRIBUCIÓN

ESCALA:
1/50

PROMOTOR:
EXPLOTACIÓN HOSTELERA MONTERO S.L.
CIF: B 11.720.740
Según Ley 2/1974


GERMÁN MÁRQUEZ RUIZ
COL. Nº 2276 COAATIEC CÁDIZ
2021-01434

02
ABRIL 2021

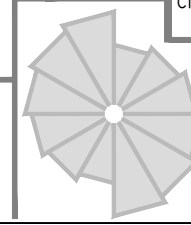


COAATIEC
INGENIEROS DE EDIFICACIÓN
Y ARQUITECTOS TÉCNICOS




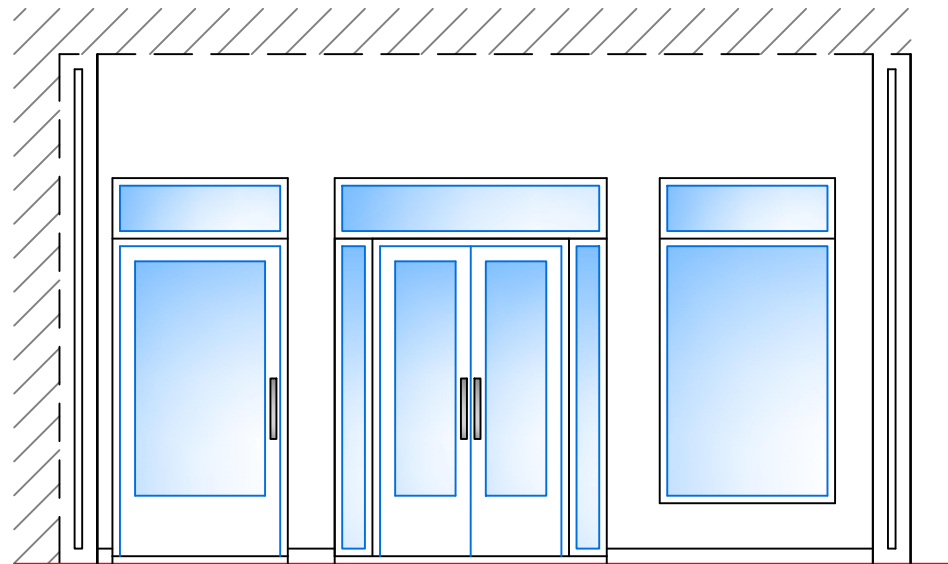


ALZADO PRINCIPAL

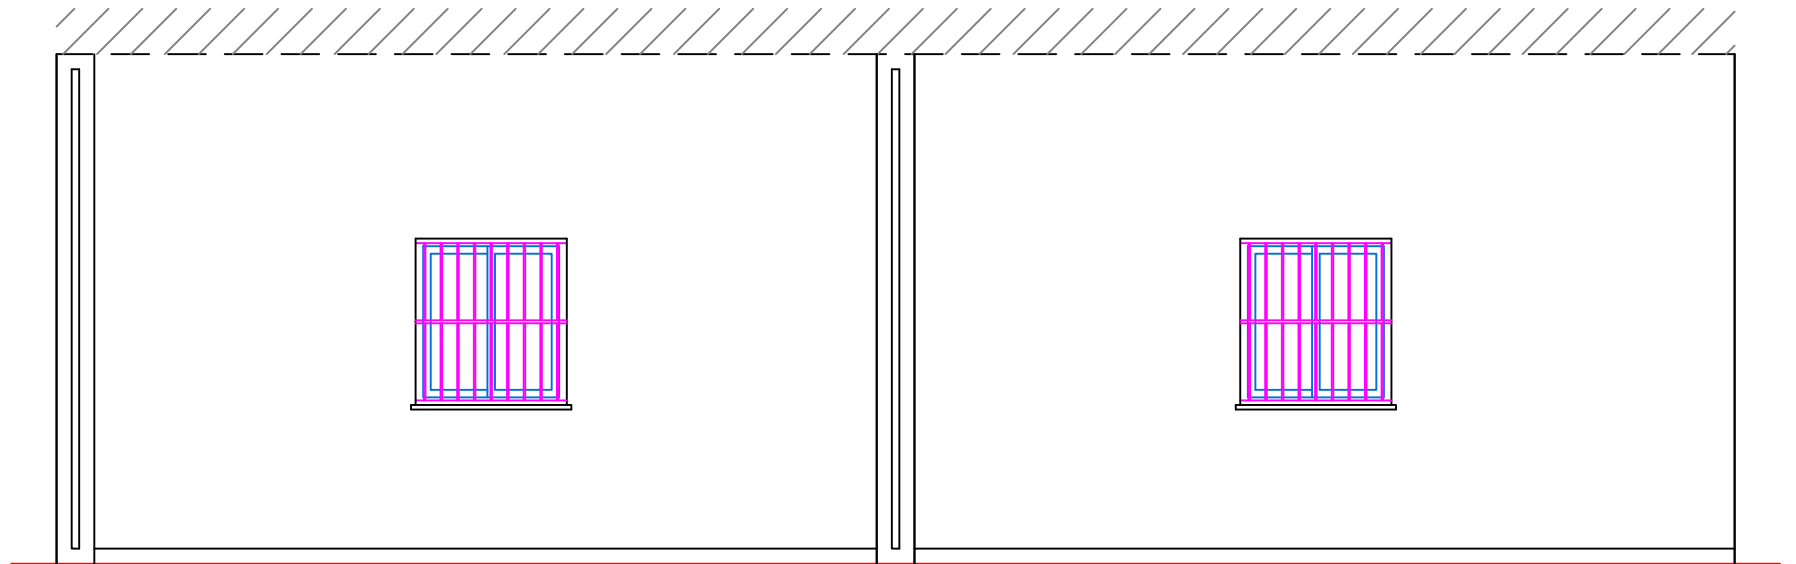

ALZADO LATERAL

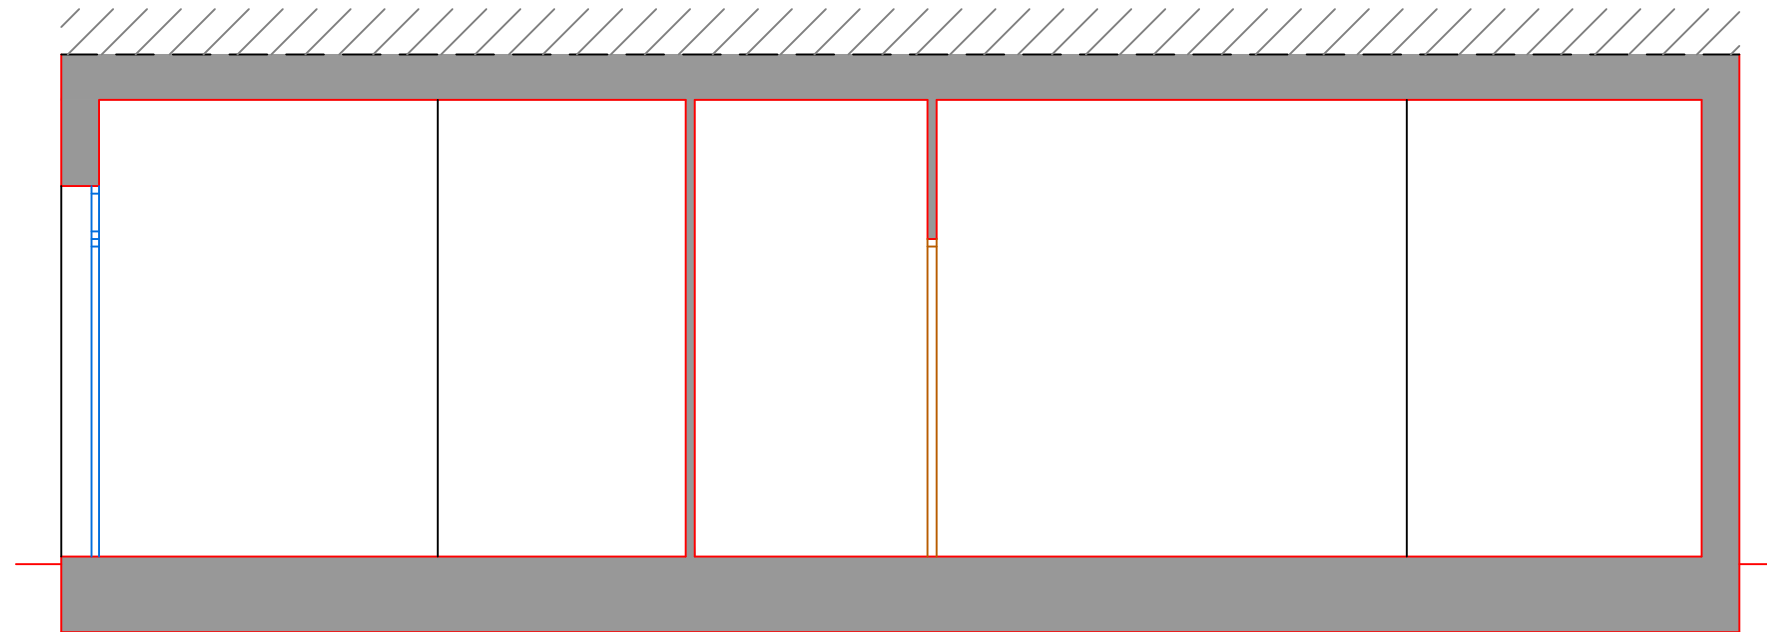

SECCIÓN

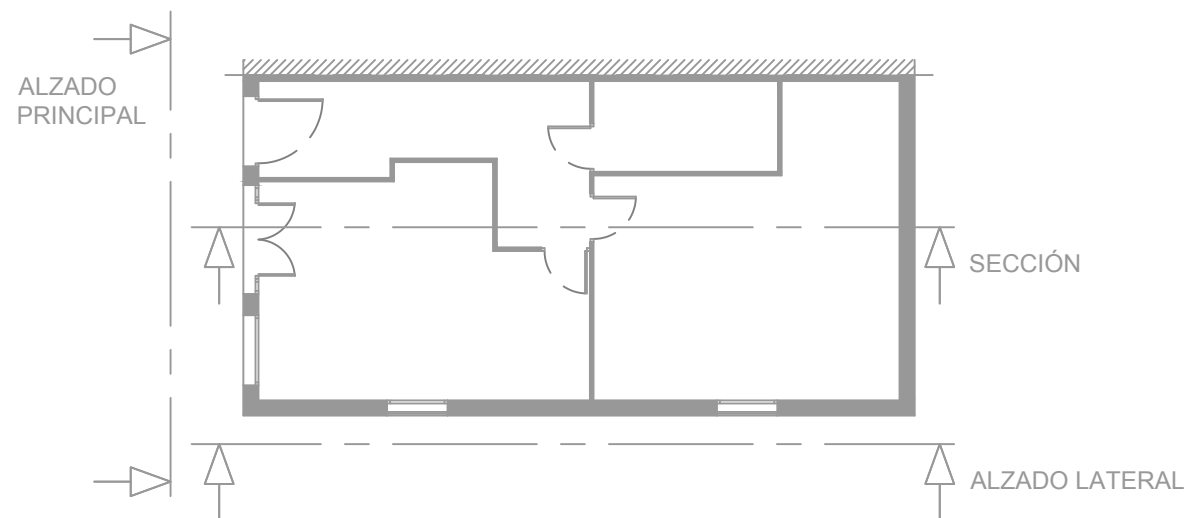

ESTADO ACTUAL

PROYECTO DE ADECUACIÓN DE LOCAL DESTINADO A HELADERÍA Y PASTELERÍA

EMPLAZAMIENTO:
CALLE MARQUÉS MÉRITO, PL: 00 PT: 13
CENTRO COMERCIAL, URB. EL SANTISCAL
ARCOS DE LA FRONTERA, CÁDIZ


PLANO:
ALZADOS Y SECCIÓN

ESCALA:
1/50

PROMOTOR:
EXPLOTACIÓN HOSTELERA MONTERO S.L.
CIF: B 11.720.740
Según Ley 2/1974


GERMÁN MÁRQUEZ RUIZ
COL. Nº 2276 COAATJEC CÁDIZ

03
ABRIL 2021

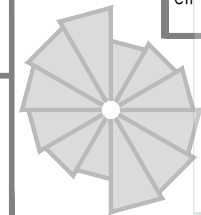

COAATJEC
INGENIERO DE EDIFICACIÓN
Y ARQUITECTO TÉCNICO



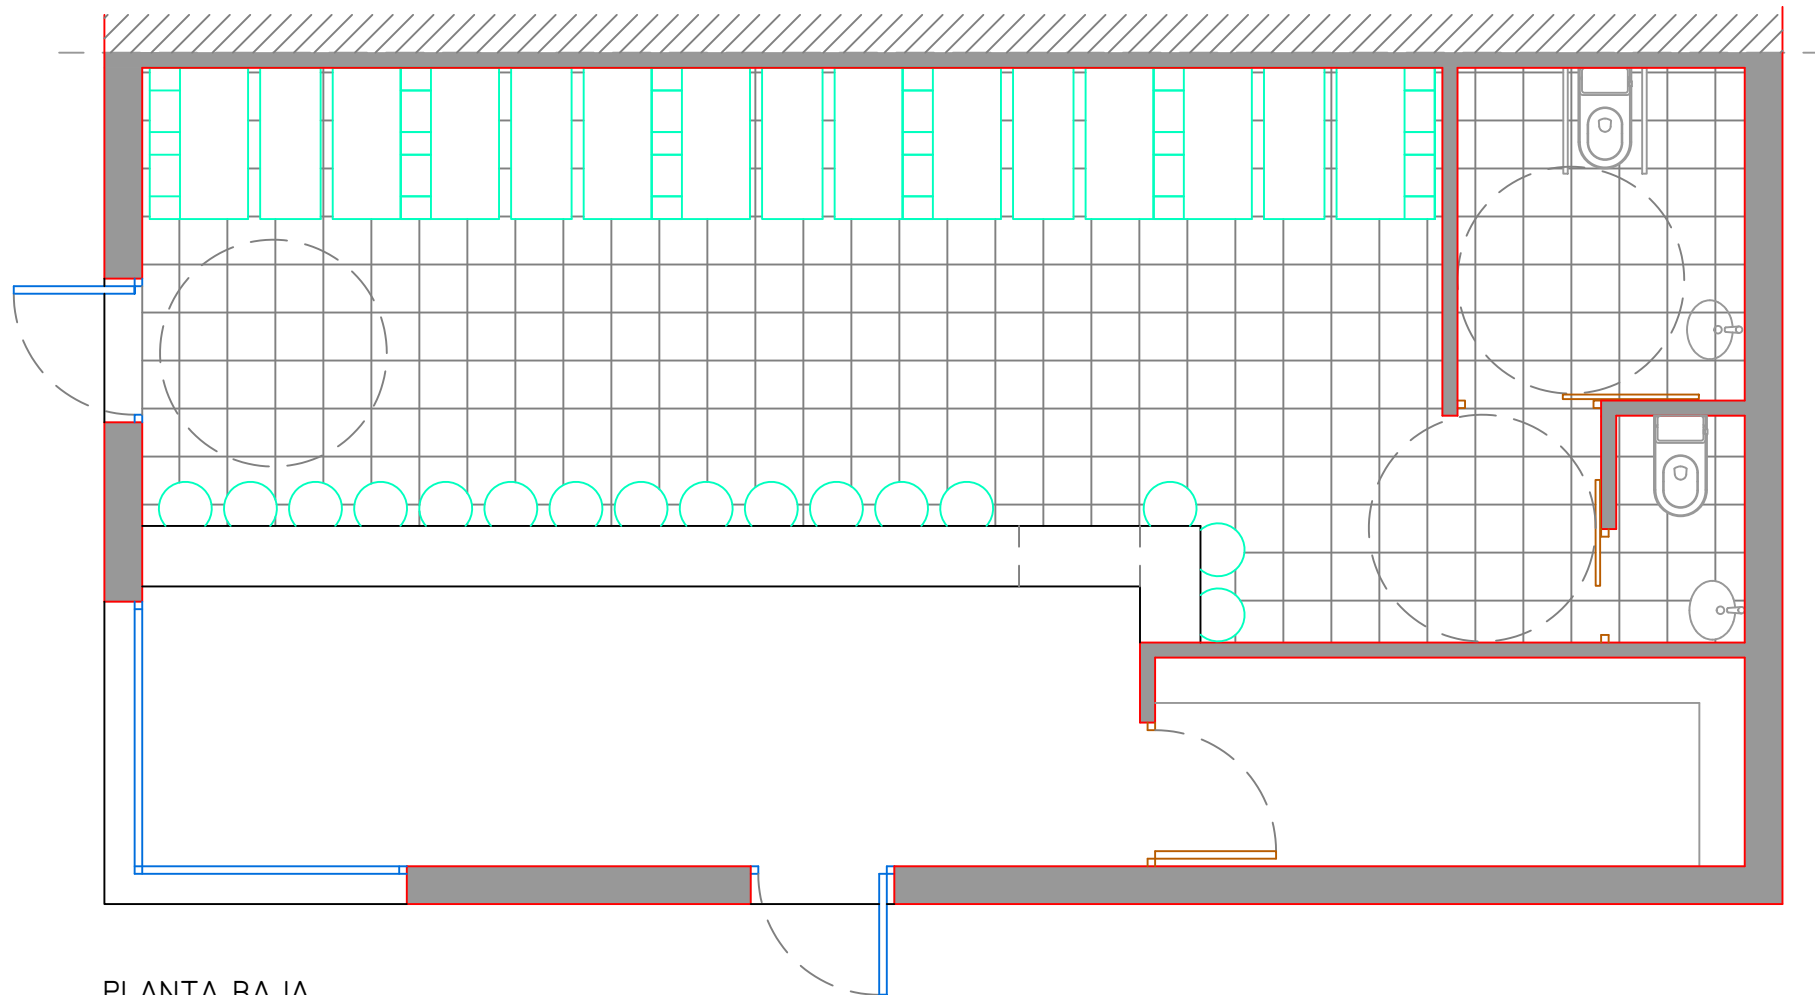

PLANTA BAJA

ESTADO REFORMADO

PROYECTO DE ADECUACIÓN DE LOCAL DESTINADO A HELADERÍA Y PASTELERÍA

EMPLAZAMIENTO:
CALLE MARQUÉS MÉRITO, PL: 00 PT: 13
CENTRO COMERCIAL, URB. EL SANTISCAL
ARCOS DE LA FRONTERA, CÁDIZ

ESCALA:
1/50

PROMOTOR:
EXPLOTACIÓN HOSIELERA MONTERO S.L.
CIF: B 11.720.740
Según Ley 2/1974

PLANO:
DISTRIBUCIÓN

04
ABRIL 2021

GERMÁN MARGUEZ RUIZ
COL. Nº 2276 COAATJEC CÁDIZ
2021-01434
COAATJEC
INGENIERO DE EDIFICACIÓN
Y ARQUITECTO TÉCNICO

ESTADO


22 abr 2021

2021-01434


COAATJEC

INGENIERO DE EDIFICACIÓN
Y ARQUITECTO TÉCNICO




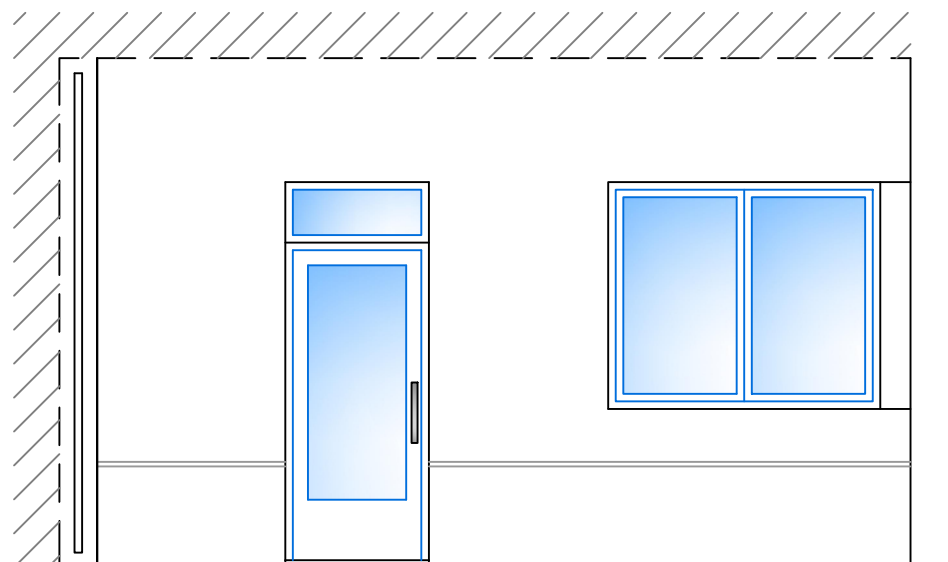


ALZADO PRINCIPAL

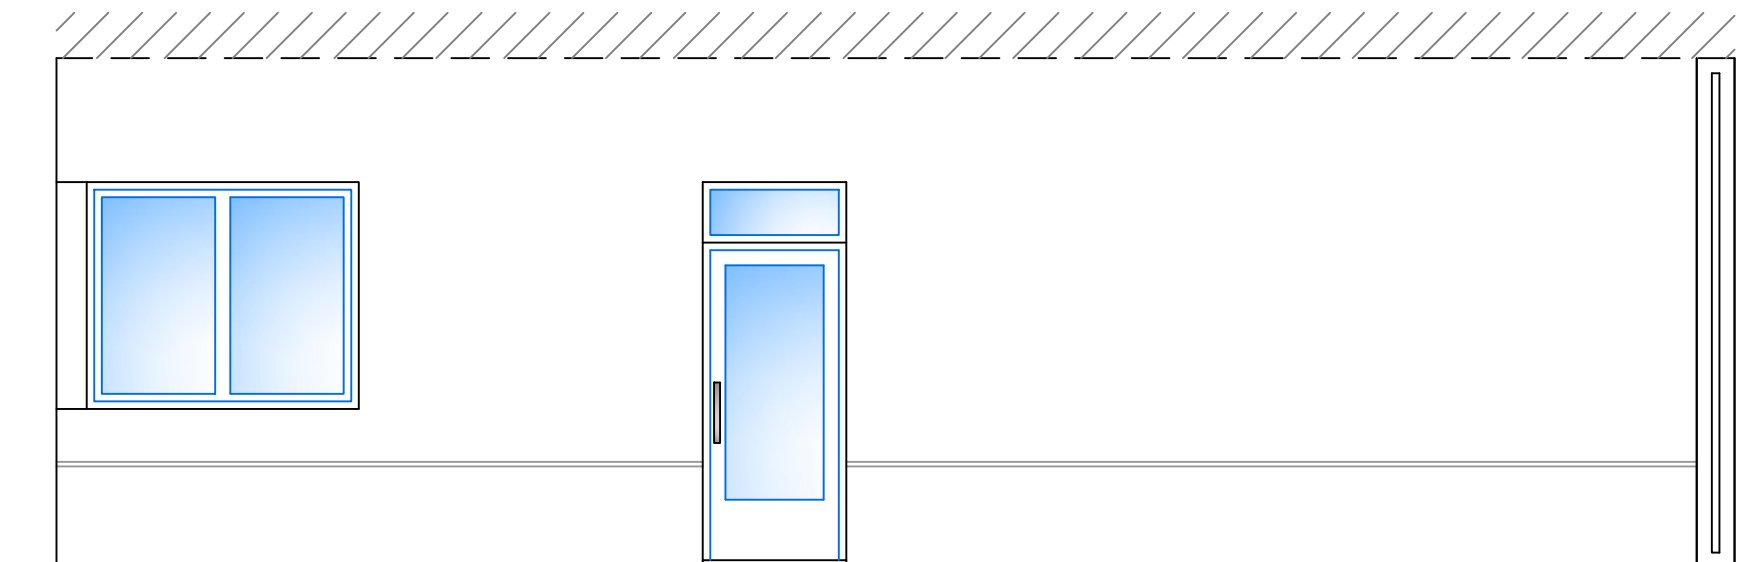

ALZADO LATERAL

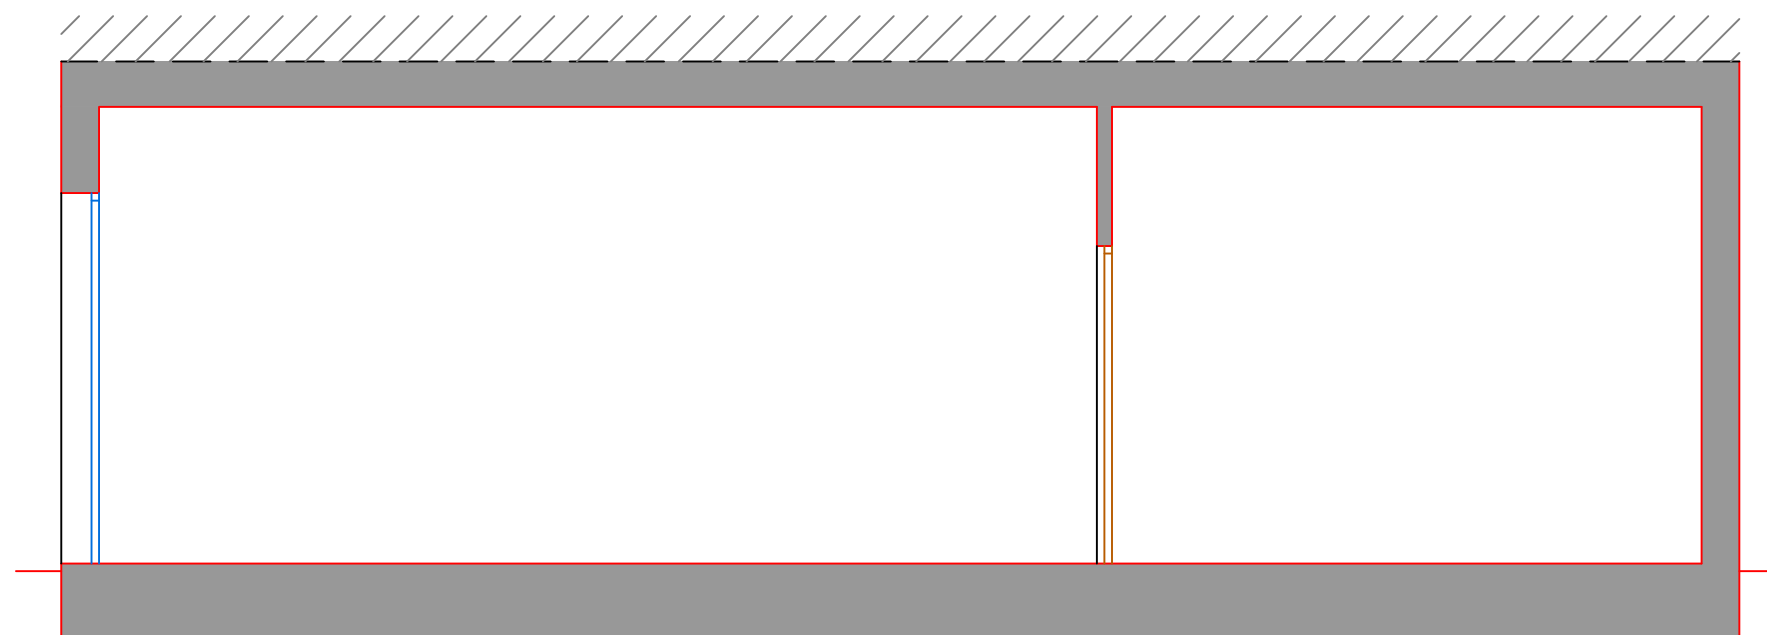

SECCIÓN

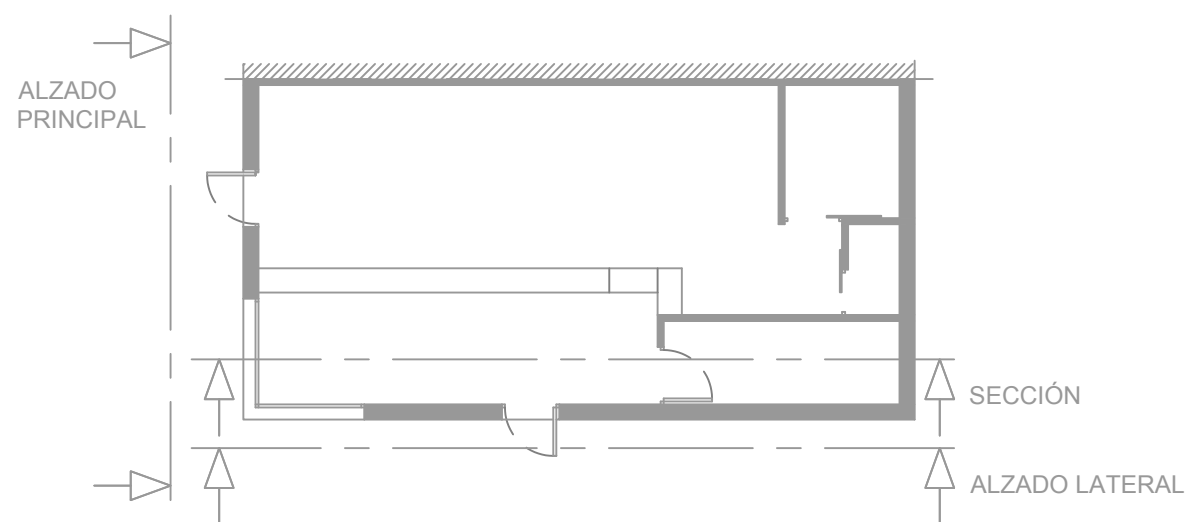

PROYECTO DE ADECUACIÓN DE LOCAL DESTINADO A HELADERÍA Y PASTELERÍA

EMPLAZAMIENTO:
CALLE MARQUÉS MÉRITO, PL: 00 PT: 13
CENTRO COMERCIAL, URB. EL SANTISCAL
ARCOS DE LA FRONTERA, CÁDIZ

PLANO:
ALZADOS Y SECCIÓN


ESCALA:
1/50


PROMOTOR:
EXPLOTACIÓN HOSTELERA MONTERO S.L.
CIF: B 11.720.740
Según Ley 2/1974

GERMÁN MÁRQUEZ RUIZ
Col. Nº 2276 COAATJEC CÁDIZ

COAATJEC
INGENIERO DE PROYECTACIÓN
Y ARQUITECTO TÉCNICO

05
ABRIL 2021

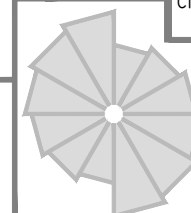

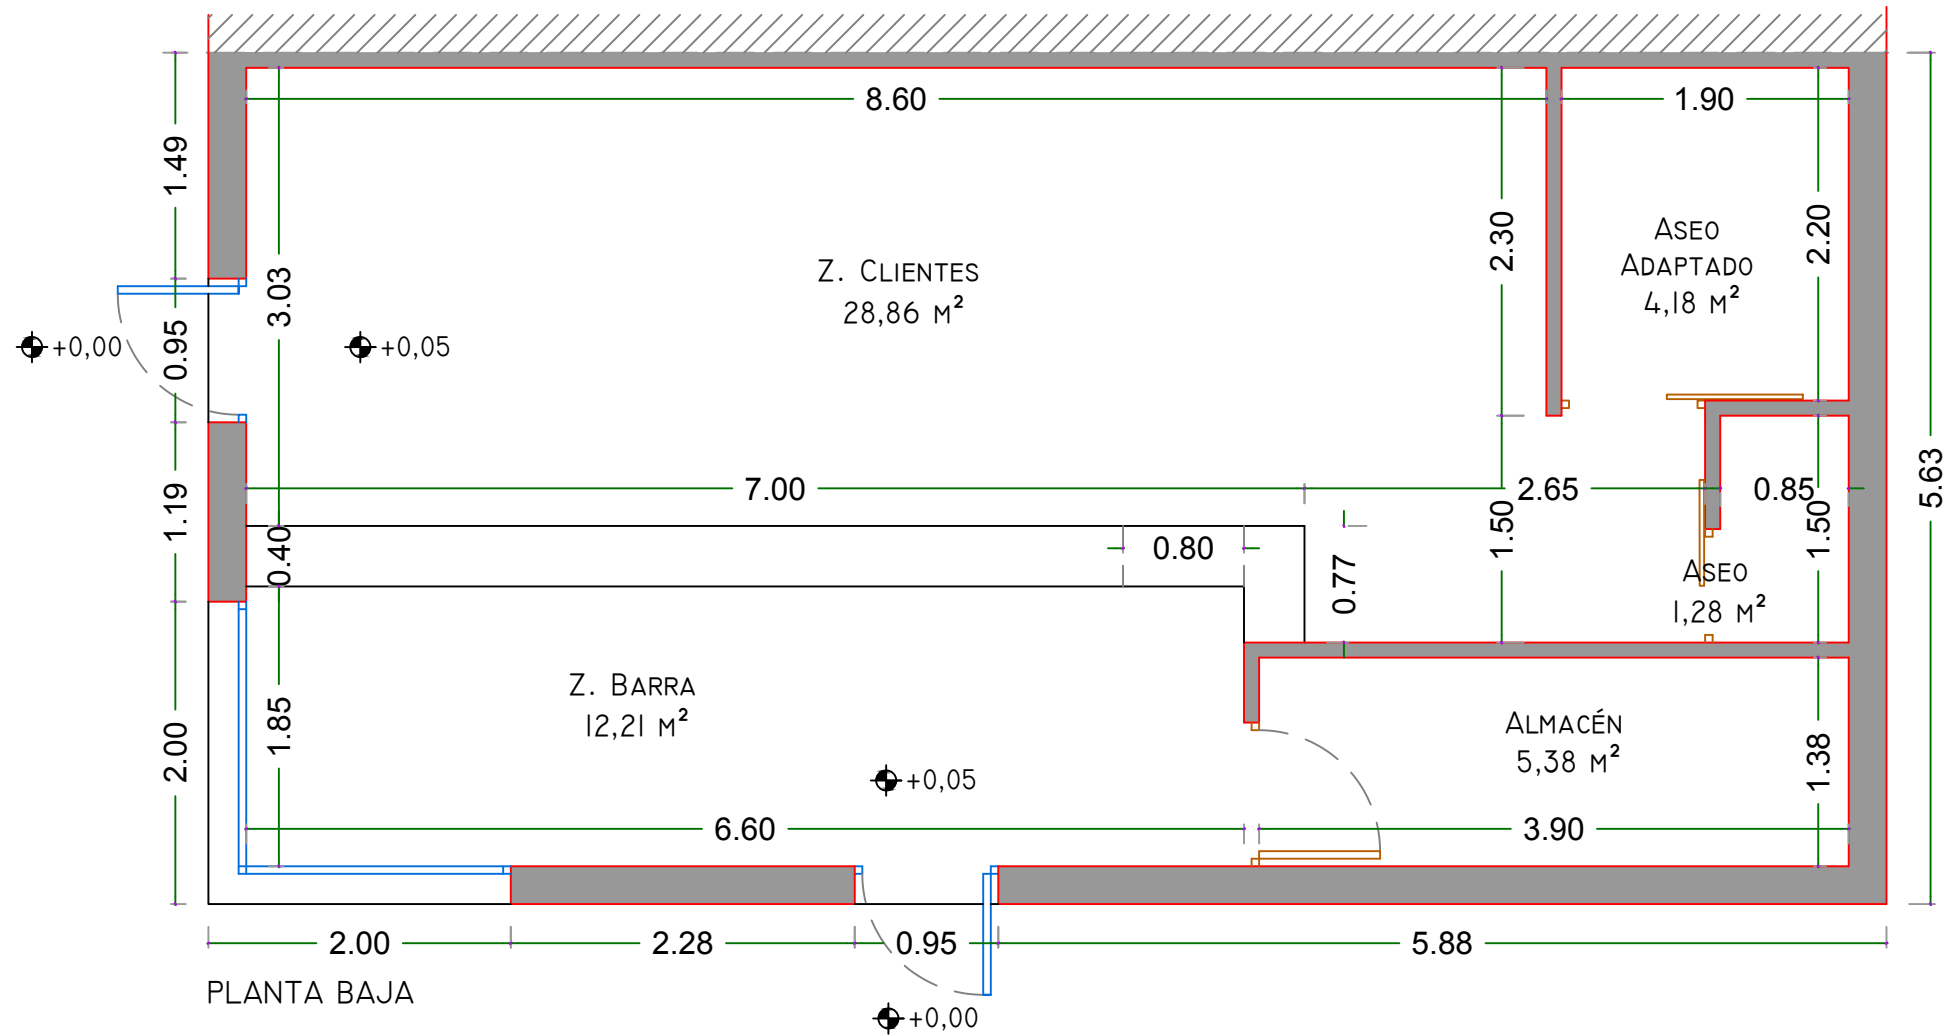

SUPERFICIES ÚTILES	
SUPERFICIE PLANTA BAJA	51,91 M ²
SUPERFICIE ÚTILES CUBIERTAS	

SUPERFICIES CONSTRUIDAS	
SUPERFICIE PLANTA BAJA	62,49 M ²

ESTADO REFORMADO

PROYECTO DE ADECUACIÓN DE LOCAL DESTINADO A HELADERÍA Y PASTELERÍA

EMPLAZAMIENTO:
CALLE MARQUÉS MÉRITO, PL: 00 PT: 13
CENTRO COMERCIAL, URB. EL SANTISCAL
ARCOS DE LA FRONTERA, CÁDIZ

ESCALA:
1/50

PROMOTOR:
EXPLOTACIÓN HOSTELERA MONTERO S.L.
CIF: B 11.720.740
Según Ley 2/1974

PLANO:
DISTRIBUCIÓN
ACOTADOS Y SUPERFICIES

06
ABRIL 2021


GERMÁN MARGUEZ RUIZ
COL. Nº 2276 COAATIEG CÁDIZ
2021-01434
INGENIERO DE EDIFICACIÓN
Y ARQUITECTO TÉCNICO

06
ABRIL 2021


COAATIEG
INGENIERO DE EDIFICACIÓN
Y ARQUITECTO TÉCNICO

06
ABRIL 2021




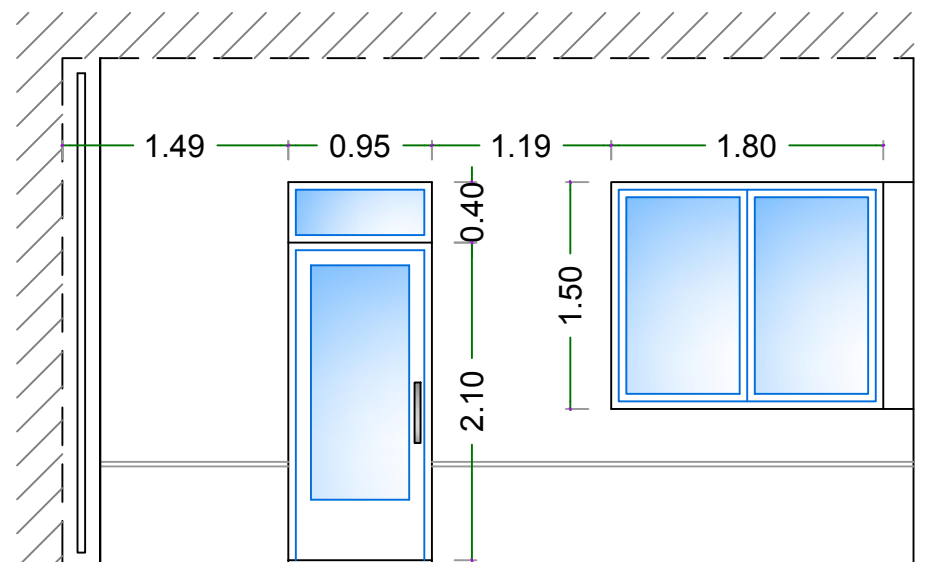


ALZADO PRINCIPAL

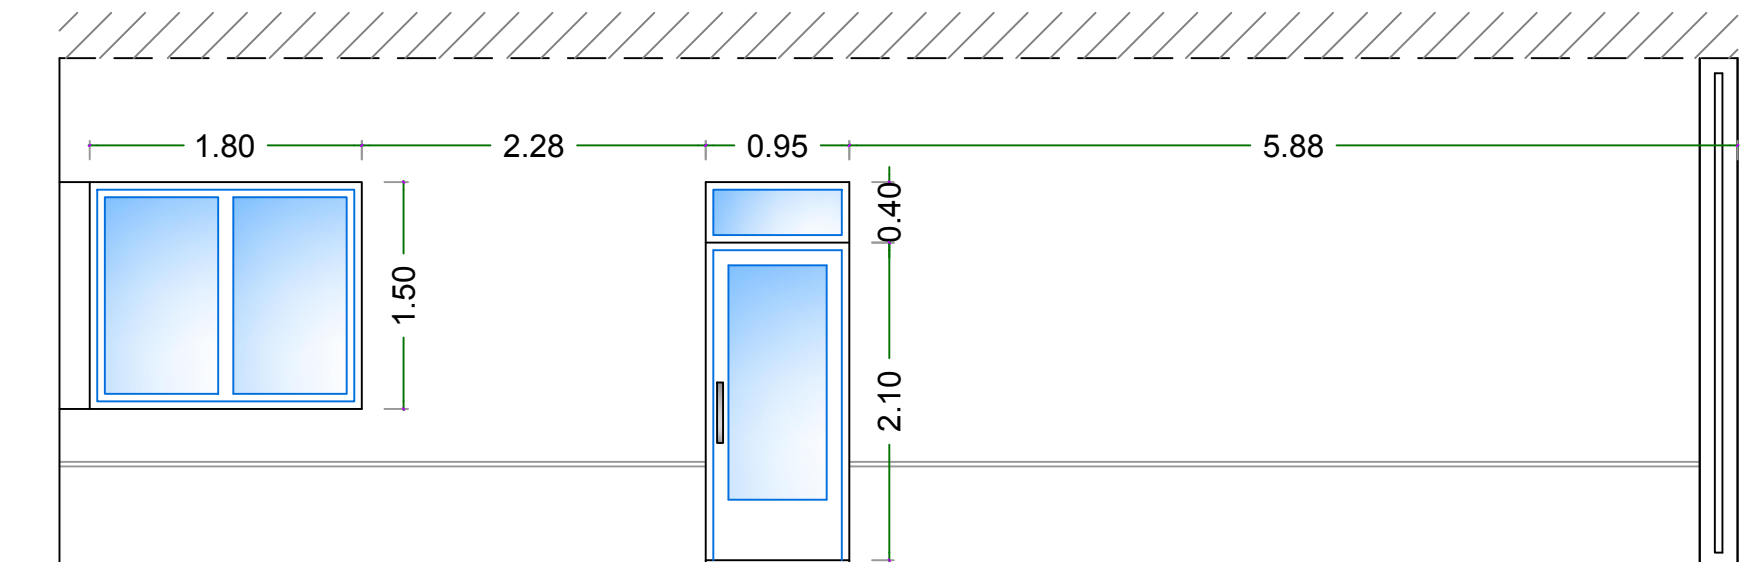

ALZADO LATERAL

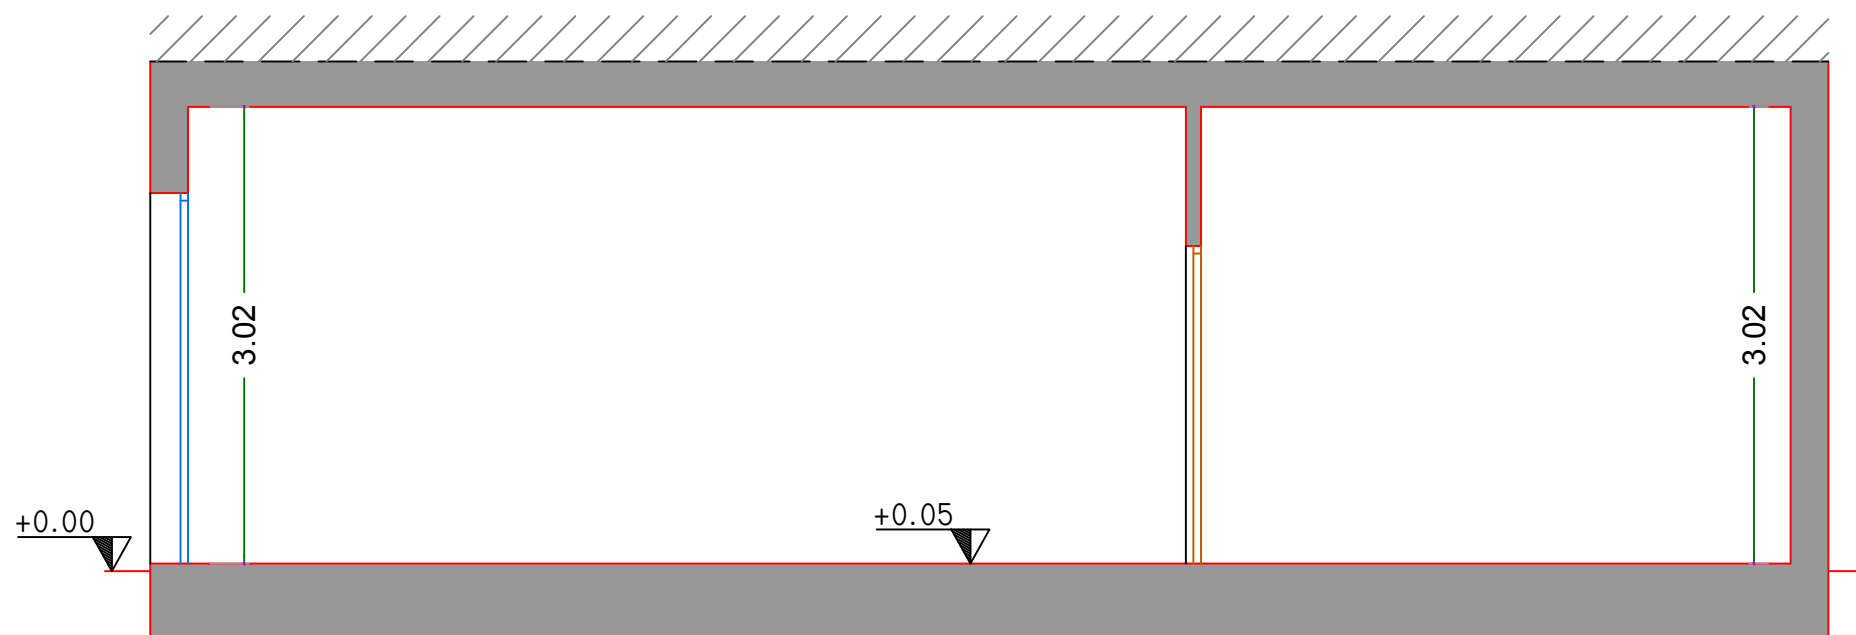

SECCIÓN

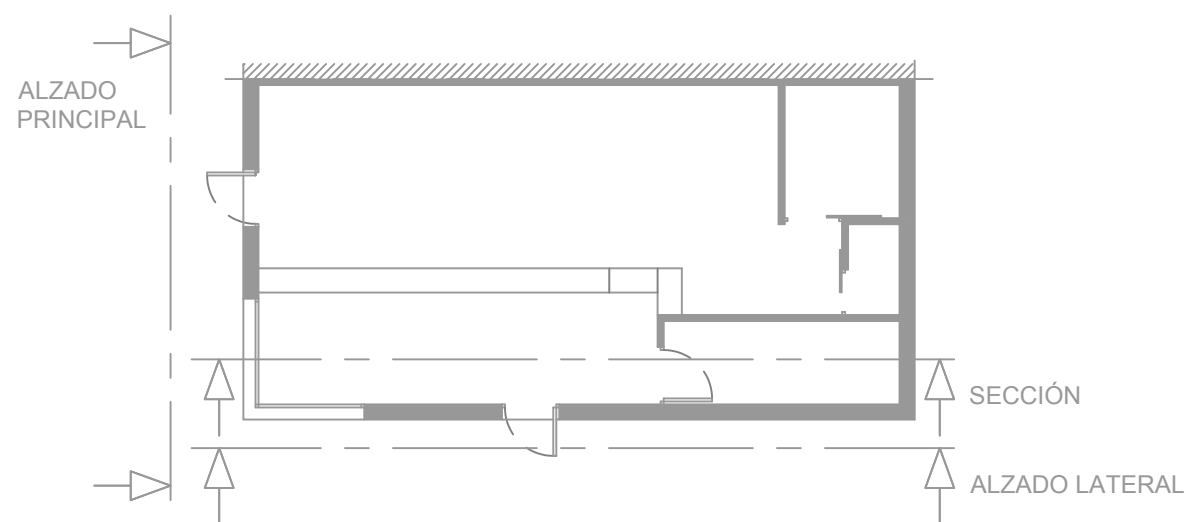

SECCIÓN

ALZADO LATERAL

PROYECTO DE ADECUACIÓN DE LOCAL DESTINADO A HELADERÍA Y PASTELERÍA

EMPLAZAMIENTO:
CALLE MARQUÉS MÉRITO, PL: 00 PT: 13
CENTRO COMERCIAL, URB. EL SANTISCAL
ARCOS DE LA FRONTERA, CÁDIZ

PLANO:
ALZADOS Y SECCIÓN
ACOTADOS Y SUPERFICIES

ESCALA:
1/50


PROMOTOR:
EXPLOTACIÓN HOSTELERA MONTERO S.L.
CIF: B 11.720.740
Según Ley 2/1974


GERMÁN MÁRQUEZ RUIZ
Col. Nº 2276 COAATJEC CÁDIZ

2021-01434


COAATJEC
INGENIERO DE EDIFICACIÓN
Y ARQUITECTO TÉCNICO

07
ABRIL 2021

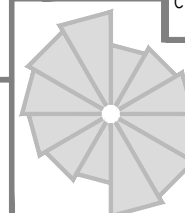

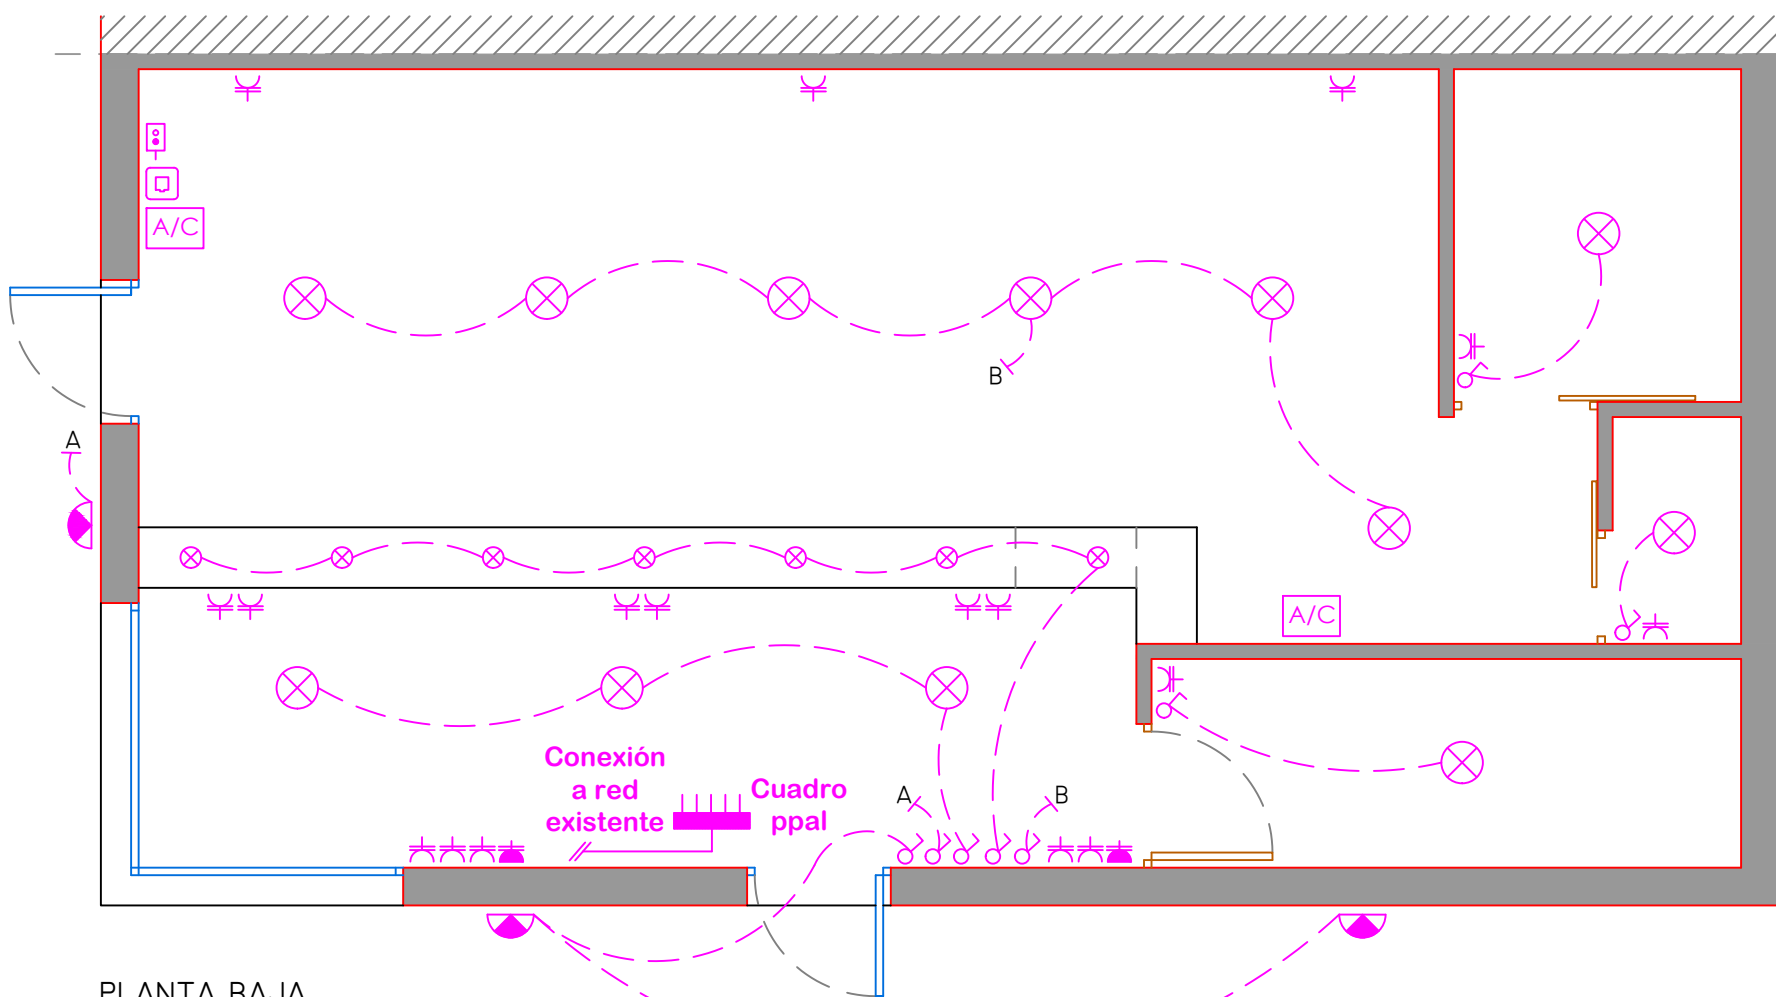

ILUMINACIÓN	TELECOMUNICACIONES	INST. ESPECIALES	ELECTRICIDAD
Luminaria fluorescente	Registro cable trenzados	Video portero	Caja general de protección
Luminaria lineal fluorescente	Toma RTV	Pulsador	Contador
Luminaria downlight	Toma TBA	Telefonillo portero automatico	Arqueta puesta en tierra
Luminaria downlight estanca	Toma de reserva	Preinstalación altavoz	Cuadro general distribución
Aplique downlight	Registro de paso	Regulador sonido secundario	Base de enchufe 16A
Aplique downlight estanca	Acceso cubierta	Central de sonido hilo musical	Base de enchufe 25A
Luminaria de emergencia	Sistema de captación	Preinstalación A/C	Carga trifásica
Luminaria emerg. estanca	Registro terminación de red		Base de enchufe 16A estanca
Interruptor	Arqueta entrada		Base de enchufe 25A estanca
Conmutador	Canalización TLC		Canalización de enlace
Conmutador multiple	Canalización vertical TLC		
Sistema Iluminación LED			

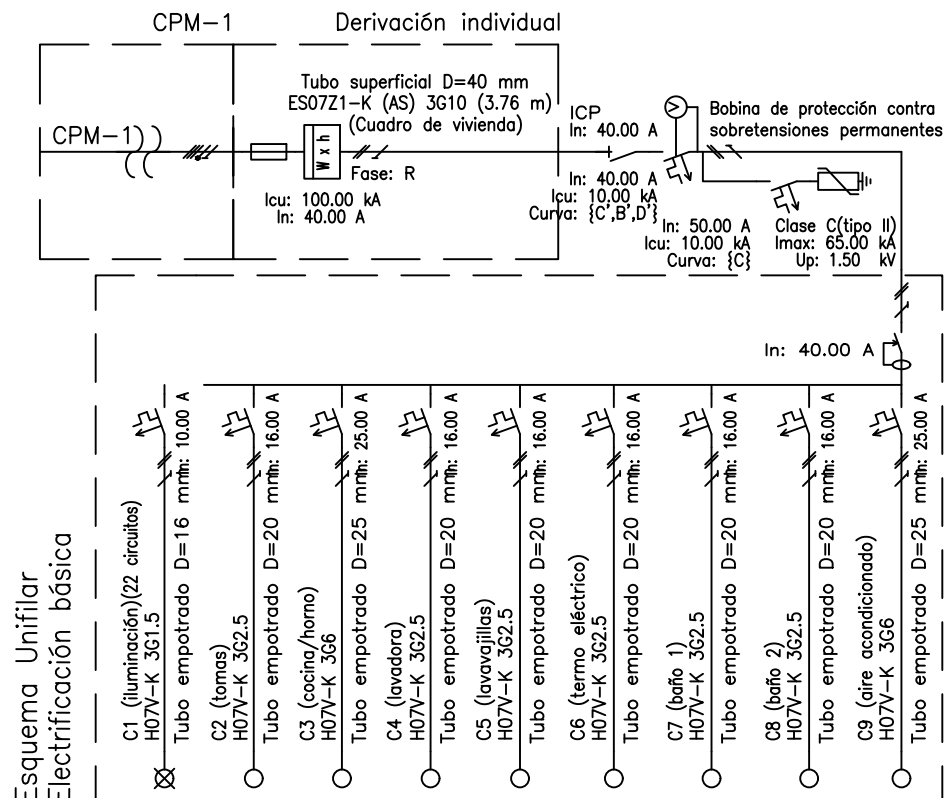

PROYECTO DE ADECUACIÓN DE LOCAL DESTINADO A HELADERÍA Y PASTELERÍA

EMPLAZAMIENTO:
CALLE MARQUÉS MÉRITO, PL: 00 PT: 13
CENTRO COMERCIAL, URB. EL SANTISCAL
ARCOS DE LA FRONTERA, CÁDIZ

PLANO:

DISTRIBUCIÓN
ELECTRICIDAD Y CUADRO ELECT.

ESCALA:
1/50

PROMOTOR:
EXPLOTACIÓN HOSTELERA MONTERO S.L.
CIF: B 11720140


GERMÁN MÁRQUEZ RUIZ
COL. Nº 2276 COAATIEG CÁDIZ

2021-01434

COAATIEG
INGENIERO DE PROYECTACIÓN
Y ARQUITECTO TÉCNICO

08
ABRIL 2021



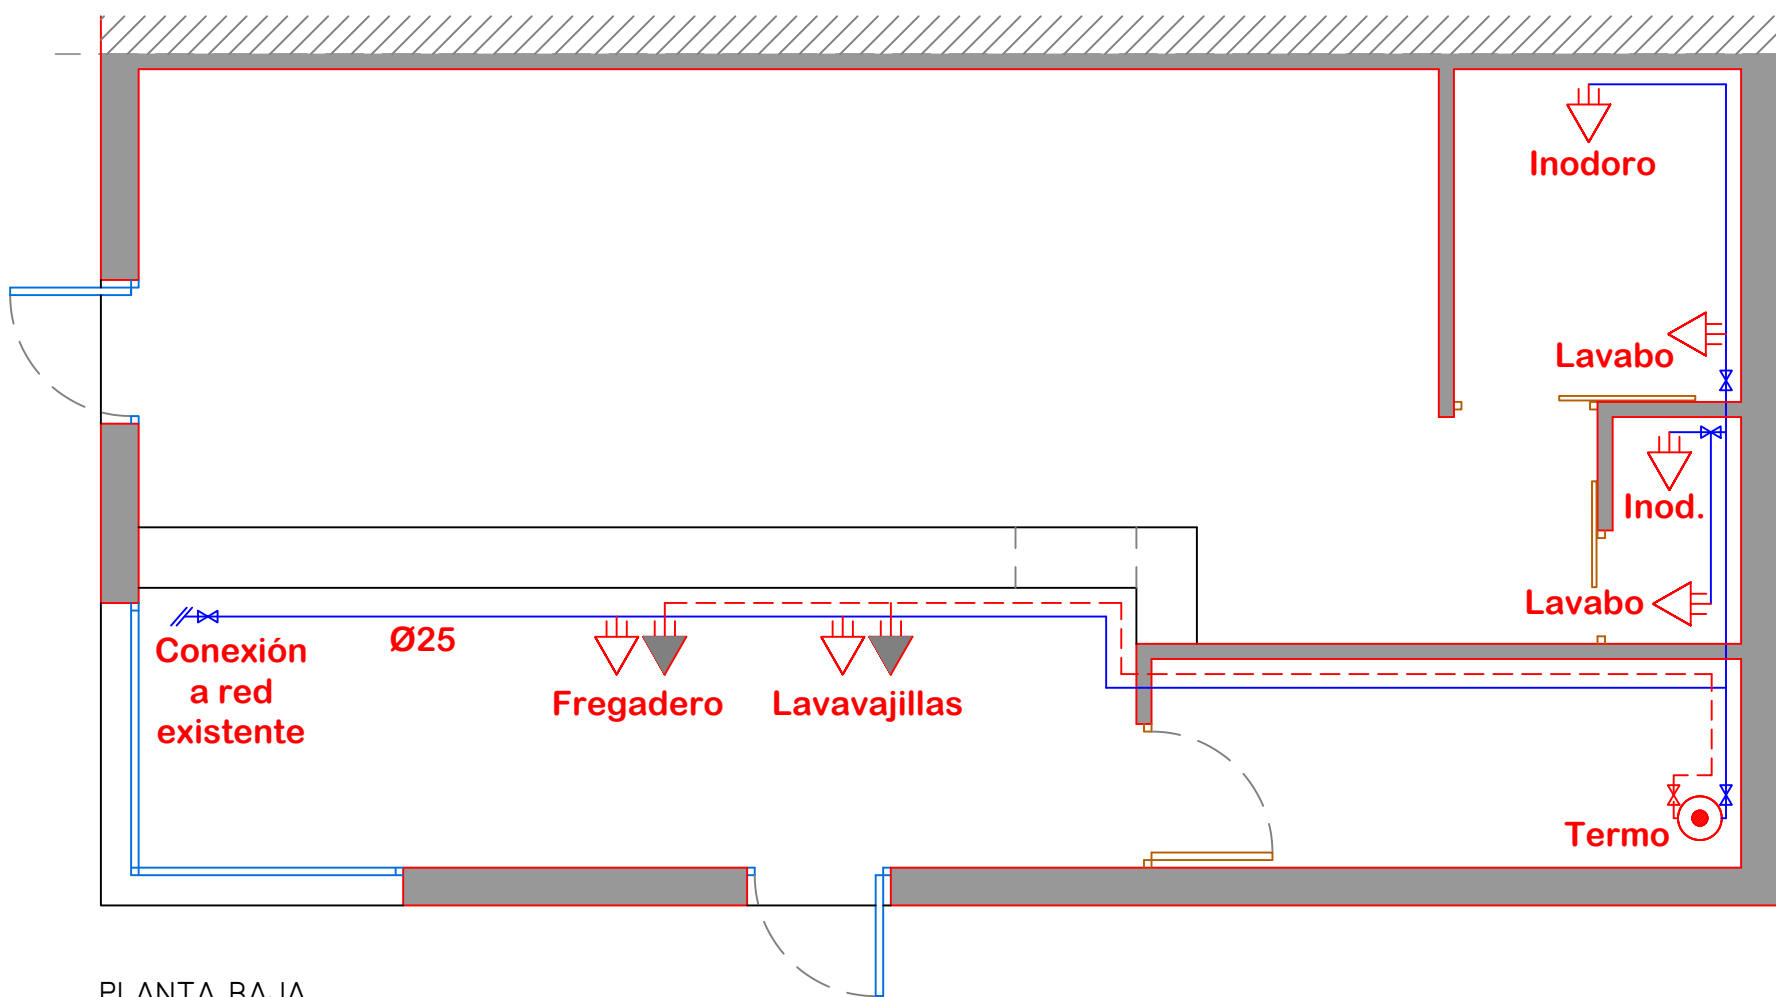

PLANTA BAJA



1.- EL INSTALADOR REALIZARÁ LOS PLANOS DE DETALLE DEL MONTAJE DE LA INSTALACION PARA APROBACION PREVIA DE LA DIRECCION FACULTATIVA. EN LA INSTALACION ELECTRICA SE INDICARA:

- REPARTO DE FASES.
- SITUACION DE CAJAS DE DERIVACION Y REGISTRO.
- DIMENSIONADO DE TUBOS, BANDEJAS Y CABLES.

2.-EL INSTALADOR REALIZARÁ TODAS LAS PRUEBAS PERTINENTES Y DEJARA LA INSTALACION COMPLETAMENTE ACABADA Y EN PERFECTO FUNCIONAMIENTO, ASI COMO GARANTIZARLO DURANTE EL TIEMPO QUE MARQUE EL PUEGO DE CONDICIONES GENERALES DEL PROYECTO (MINIMO 1 AÑO).

3.-EL INSTALADOR REALIZARÁ TOOOOS LOS TRAMITES NECESARIOS PARA LA LEGALIZACIÓN Y PUESTA EN SERVICIO DE LA INSTALACION SOLICITANDO PREVIAMENTE A SU EJECUCIÓN TODA LA INFORMACION TANTO DE LA COMPAÑIA SUMINISTRADORA. DELEGACION DE INDUSTRIA CORRESPONDIENTE Y DEMAS ORGANISMOS OFICIALES PARA NO TENER PROBLEMA ALGUNO EN EL MOMENTO DE CONTRATACION POR PARTE DE LOS FUTUROS USUARIOS.

4.- SE RECUERDA AL INSTALADOR QUE TODA LA INFORMACION DEL PROYECTO EN PLANOS SE COMPLETA CON LOS OTROS DOCUMENTOS INTEGRANTES DEL MISMO (MEMORIA. CALCULOS. PUEGO DE CONDICIONES TECNICAS Y ESTADO DE MEDICIONES).

5.- EL INSTALADOR SE RESPONSABILIZIR EN TODO MOMENTO QUE LA INSTALACION POR EL EJECUTADA. SEA CORRECTA TANTO EN NORMATIVA COMO EN SU FUNCIONAMIENTO.

6.-EL INSTALADOR CONFIRMARA A LA MAYOR BREVEDAD POSIBLE CON LA EMPRESA SUMINISTRADORA CORRESPONDIENTE EL LUGAR EXACTO DE LA ACOMETIDA (FACHADA O LIMITE DE PARCELA) PARA ALOJAR LOS ARMARIOS Y/O ARQUETAS CORRESPONDIENTES. SE PRESENTARA A LA DIRECCION FACULTATIVA LAS DIMENSIONES DE LOS MISMOS INDICANDO NECESIDADES DE ESPACIOS, VENTILACIONES, DISTANCIAS MINIMAS A OTRAS INSTALACIONES, ETC (IDM. CUARTO DE INSTALACIONES Y RECORRIDOS DE LAS MISMAS).

7.-EL INSTALADOR DISPONDR EN OBRA DE MUESTRAS DE CADA UNO DE LOS MATERIALES Y EQUIPOS QUE SE VAN A INSTALAR PARA SU APROBACION POR PARTE DE LA DIRECCION FACULTATIVA.

8.-EL CONTRATISTA Y/O EL INSTALADOR PRESENTARA PLANOS DE COORDINACIÓN ENTRE LAS DIFERENTES INSTALACIONES "PREVIOS AL INICIO DE LOS TRABAJOS" CON EL FIN DE DETECTAR POSIBLES INTERFERENCIAS O CRUCES QUE A POSTERIORI PERJUDIQUE LA ESTETICA O EL FUTURO

FUNCIONAMIENTO DE LAS INSTALACIONES. SE REALIZARÁN ESPECIALMENTE LOS PLANOS DE MONTANTES EN PATIO DE INSTALACIONES CON DETALLE DE SALIDA DE LOS MISMOS ; RECORRIDO POR LOS FALSOS TECHOS, FALSOS SUELOS, RECORRIDOS VISTOS EN TECHOS, SALAS DE MAQUINAS, ETC.... ESTOS PLANOS SERAN APROBADOS PREVIAMENTE A SU EJECUCION POR LA DIRECCIÓN FACULTATIVA.

9.-SE IDENTIFICARA CADA CONTADOR VISIBLEMENTE MEDIANTE PLACA DE ACERO INOXIDABLE; ALUMINIO O PLASTICO ENDURECIDO PARA EVITAR CORROSION CON UNA GRABACION INDELEBLE INDICANDO: ESCALERAS. PISO, Nº DE LA FINCA, ETC...

DIAMETRO MINIMO DERIVACIONES			DIAMETRO MINIMO ALIMENTACION		
Diametro			Diametro		
Punto de consumo	Acero	Cobre/plástico	Tramo	Acero	Cobre/plástico
Lavamanos	1/2	12	Cuarto húmeda privado (baño, aseo o cocina)	3/4	20
Lavabo o bidé	1/2	12			
Ducha	1/2	12	Derivación individual (Vivienda, apart. o local)	3/4	20
Bañera <1,40	3/4	20			
Bañera >1,40	3/4	20	Columna montante o descendiente	3/4	20
Inodoro con cisterna	1/2	12			
Inodoro con fluxor	1,1+1/2	25-40	Distribuidor principal	1	25
Unirario temporizado	1/2	12			
Unirario con cisterna	1/2	12	Equipos de climatización <50kw	1/2	12
Fregadero doméstico	1/2	12			
Fregadero industrial	3/4	20	Equipos de climatización <50-250kw	3/4	20
Lavavajillas doméstico	1/2 rosca o 3/4	12			
Lavavajillas industrial	3/4	20	Equipos de climatización 250-500kw	1	25
Lavadora doméstico	3/4	20			
Lavadora industrial	1	25	Equipos de climatización >500kw	1+1/4	32
Vertedero	3/4	20			

FONTANERIA

	Grifo agua fría
	Grifo agua caliente
	Llave de corte
	Ramal agua fría
	Ramal agua caliente
	Ramal agua caliente placa
	Montante
	Llave general
	Contador
	ACS equipo auxiliar (termo)
	ACS interacumulador
	ACS ramal captador
	Espacio calefactado
	Bomba de calor
	Descalcificador

ESTADO REFORMADO

PROYECTO DE ADECUACIÓN DE LOCAL DESTINADO A HELADERÍA Y PASTELERÍA

EMPLAZAMIENTO:
CALLE MARQUÉS MÉRITO, PL: 00 PT: 13
CENTRO COMERCIAL, URB. EL SANTISCAL
ARCOS DE LA FRONTERA, CÁDIZ

PLANO:
DISTRIBUCIÓN
FONTANERÍA

ESCALA:
1/50


PROMOTOR:
EXPLOTACIÓN HOSTELERA MONTERO S.L.
CIF: B 11720140


GERMÁN MARGUÉZ RUIZ
COL. Nº 2276 COAATJEC CÁDIZ

2021-01434


COAATJEC
INGENIERO DE OBRAS DE CONSTRUCCIÓN
Y ARQUITECTO TÉCNICO

09
ABRIL 2021

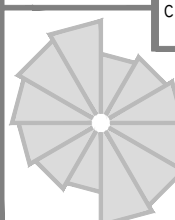

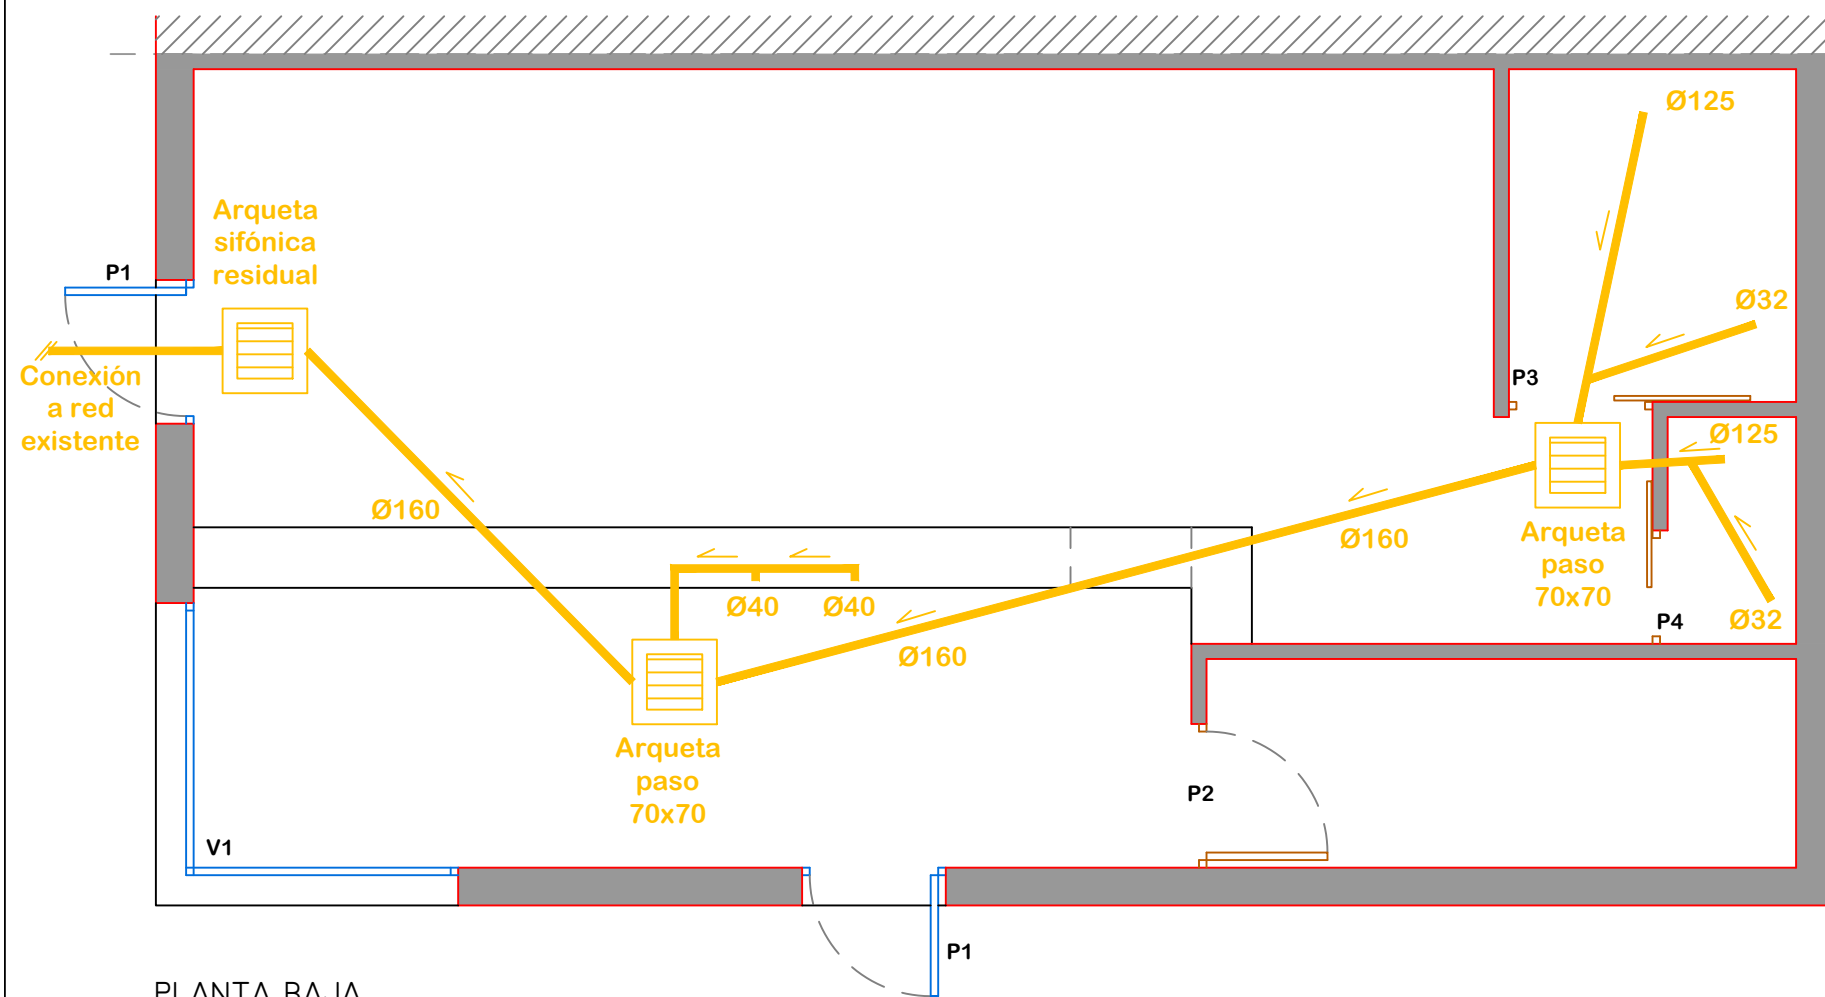

PLANTA BAJA

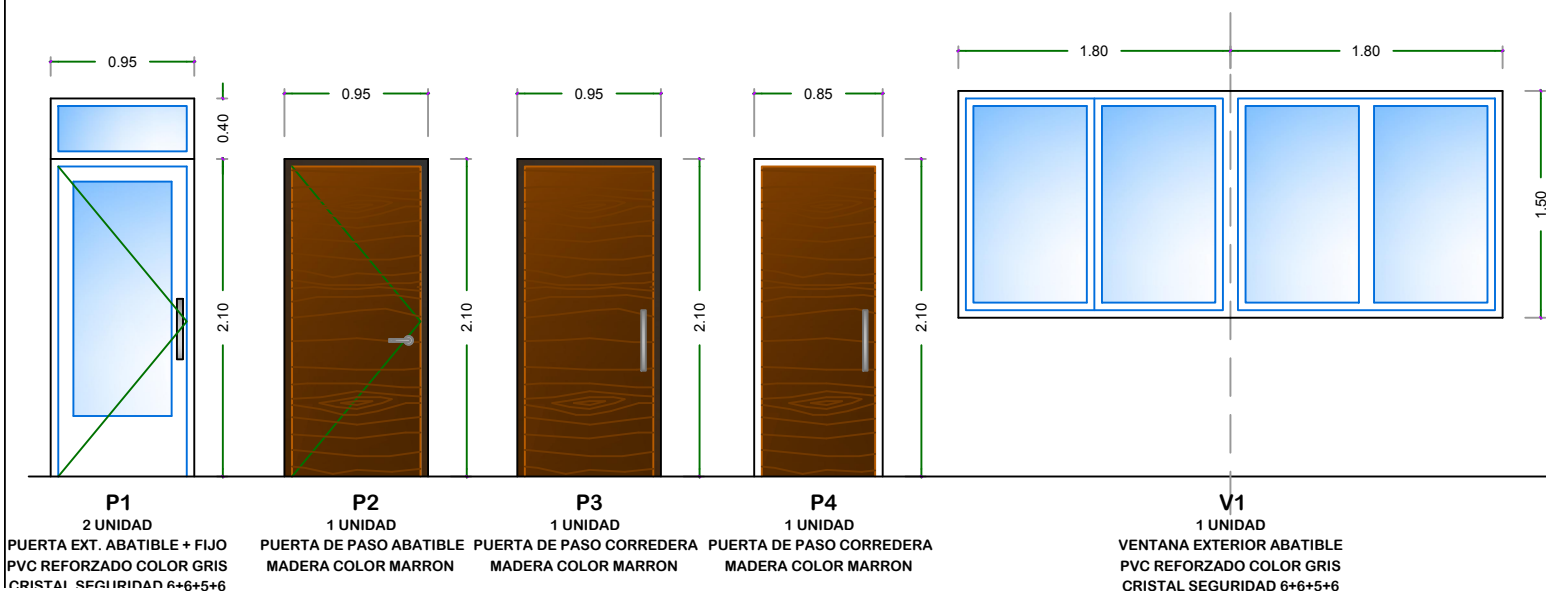

DIAMETRO MINIMO DERIVACIONES					
Diametro min. sifón y derivación individual (mm)					
Aparato sanitario	Uso privado	Uso público	Aparato sanitario	Uso privado	Uso público
Lavabo	32	40	Lavadero	40	-
Bidé	32	40	Vertedero	-	125
Ducha	40	50	Fuente para beber	-	25
Bañera	40	50	Sumidero sifónico	40	50
Inodoro con cisterna	125	125	Lavavajillas	40	50
Inodoro con fluxor	125	125	Lavadora	40	50
Unirario pedestal	-	50	Baño con cisterna	125	-
Unirario suspendido	-	40	Baño con fluxor	125	-
Unirario en bateria	-	-	Aseo con cisterna	125	-
Fregadero cocina	40	50	Aseo con fluxor	125	-
Fregadero restaurante	-	40			

SANEAMIENTO	
	Red enterrada
	Red colgada
	Red pluvial
	Red residual
	Bajante
	Ventilación bajante
	Bote sifónico
	Sumidero sifónico
	Sumidero
	Desague sifónico
	Desague
	Arqueta
	Arqueta separadora
	Pozo filtrante
	Arqueta sifónica

*CUANDO EXISTA UNA ÚNICA RED DE ALCANTARILLADO PÚBLICO DEBE DISPONERSE UN SISTEMA MIXTO O UN SISTEMA SEPARATIVO CON UNA CONEXIÓN FINAL DE LAS AGUAS PLUVIALES Y LAS RESIDUALES, ANTES DE SU SALIDA A LA RED EXTERIOR.

CUANDO EXISTAN DOS REDES DE ALCANTARILLADO PÚBLICO, UNA DE AGUAS PLUVIALES Y OTRA DE AGUAS RESIDUALES DEBE DISPONERSE UN SISTEMA SEPARATIVO Y CADA RED DE CANALIZACIONES DEBE CONECTARSE DE FORMA INDEPENDIENTE CON LA EXTERIOR CORRESPONDIENTE.

ESTADO REFORMADO

PROYECTO DE ADECUACIÓN DE LOCAL DESTINADO A HELADERÍA Y PASTELERÍA

EMPLAZAMIENTO:
CALLE MARQUÉS MÉRITO, PL: 00 PT: 13
CENTRO COMERCIAL, URB. EL SANTISCAL
ARCOS DE LA FRONTERA, CÁDIZ

PLANO:
DISTRIBUCIÓN
SANEAMIENTO Y CARPINTERÍA

ESCALA:
1/50


PROMOTOR:
EXPLOTACIÓN HOSTELERA MONTERO S.L.
CIF: B 11.720.740
Según Ley 2/1974

GERMÁN MÁRQUEZ RUIZ
COL. Nº: 2276 COAATJEC CÁDIZ
2021-01434

COAATJEC
INGENIERO DE PROYECCIÓN
Y ARQUITECTO TÉCNICO

10
ABRIL 2021



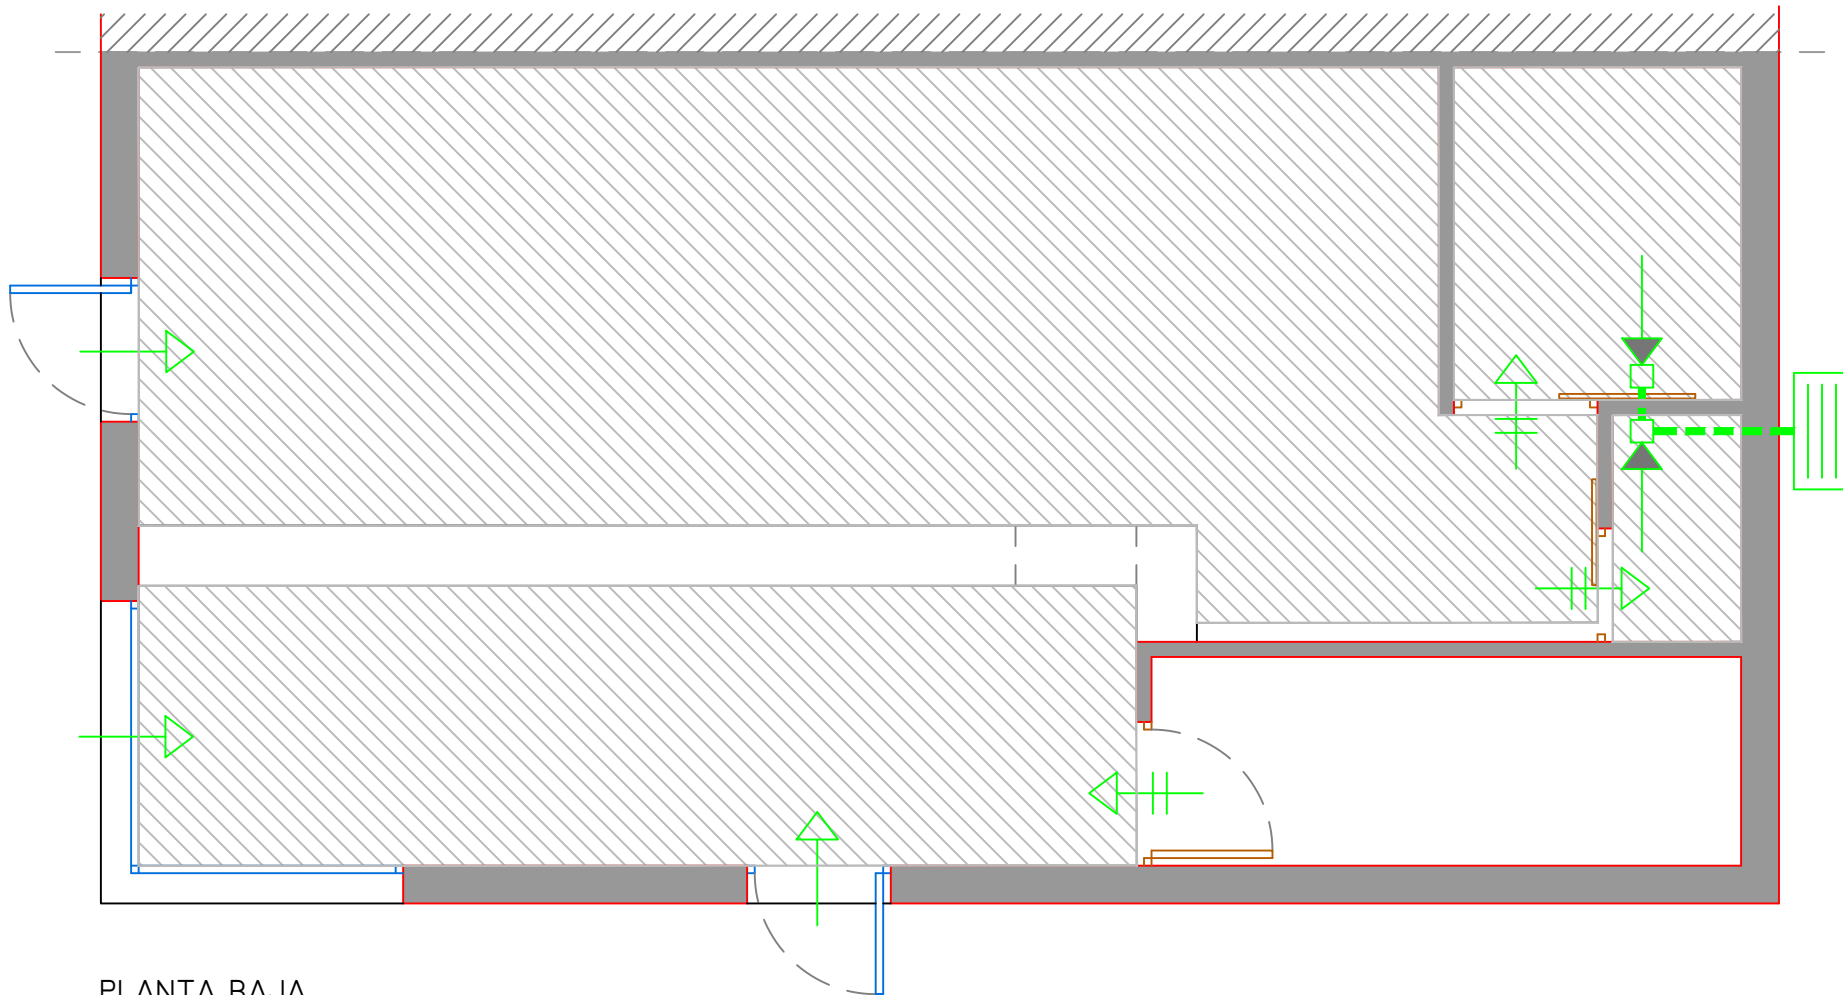

VENTILACIÓN			
→	Abertura de admisión	☐	Montante de extracción
■→	Aireador en muro o carpintería	☐	Mont. extracción cocina o garaje
⇄	Abertura de paso	☐	Campana cocina
↔	Abertura mixta	☐	Extractor mecánico
←	Abertura de extracción	☐	Extractor
☐	Aspirador mecánico	☐	Extractor - Z. Riesgo
—	Conducto de extracción	☐	Rejilla de expulsión exterior
—	Conducto horizontal colgado	☐	Boca de expulsión

Falso techo 46,53 m²

PLANTA BAJA



CAUDALES MINIMOS DE VENTILACION EN OTROS EDIFICIOS				
Datos según características de este proyecto				
Categoría	Usos a que se aplica	Locales ocupados habitualmente		Locales no ocupados habitualmente
		No fumadores	Fumadores	
IDA 3: Aire media calidad	Edif. Comerciales, Cines, Teatros, Salones de actos, Habitaciones de hoteles y similares, Restaurantes, Cafetería, Bares, Salas de fiestas, gimnasio, Locales para el deporte (salvo piscina) y salas de ordenadores.	8	16	0,55

* Caudal mínimo en qv en l/s y ocupantes con actividad ligera (1,2 met)
* Tabla recogida 1.4.2.1 RITE
* El caudal de la campana extractora es independiente del sistema de ventilación.

CÁLCULO VENTILACIÓN						
Zona	Sup.	Ocupación	Caudal	Caudal	Calculado	Calculado
Z. Clientes	28,86 m²	2 m²/pers	8 L/s		115,44 L/s	415,58 m³/h
Z. Barra	12,21 m²	10 m²/pers	8 L/s		9,77 L/s	36,16 m³/h
Aseos de planta	5,46 m²	3 m²/pers	8 L/s		14,56 L/s	52,41 m³/h
Almacén	5,35 m²	40 m²/pers	8 L/s		1,07 L/s	3,85 m³/h
Total					140,84 L/s	508,00 m³/h

* El volumen del local es de 156,77 m³
* Se realizará 3,24 renovaciones de aire por hora

ESTADO REFORMADO

PROYECTO DE ADECUACIÓN DE LOCAL DESTINADO A HELADERÍA Y PASTELERÍA

EMPLAZAMIENTO:
CALLE MARQUÉS MÉRITO, PL: 00 PT: 13
CENTRO COMERCIAL, URB. EL SANTISCAL
ARCOS DE LA FRONTERA, CÁDIZ

PLANO:
DISTRIBUCIÓN
VENTILACIÓN Y FALSO TECHO


ESCALA:
1/50

PROMOTOR:
EXPLOTACIÓN HOSTELERA MONTERO S.L.
CIF: B 11.720.740
Según Ley 2/1974
GERMÁN MARGUÉZ RUIZ
COL. Nº: 2276 COAATJEC CÁDIZ
2021-01434

ABRIL 2021

COAATJEC
INGENIERO DE EDIFICACIÓN
Y ARQUITECTO TÉCNICO DE CÁDIZ

QR CODE

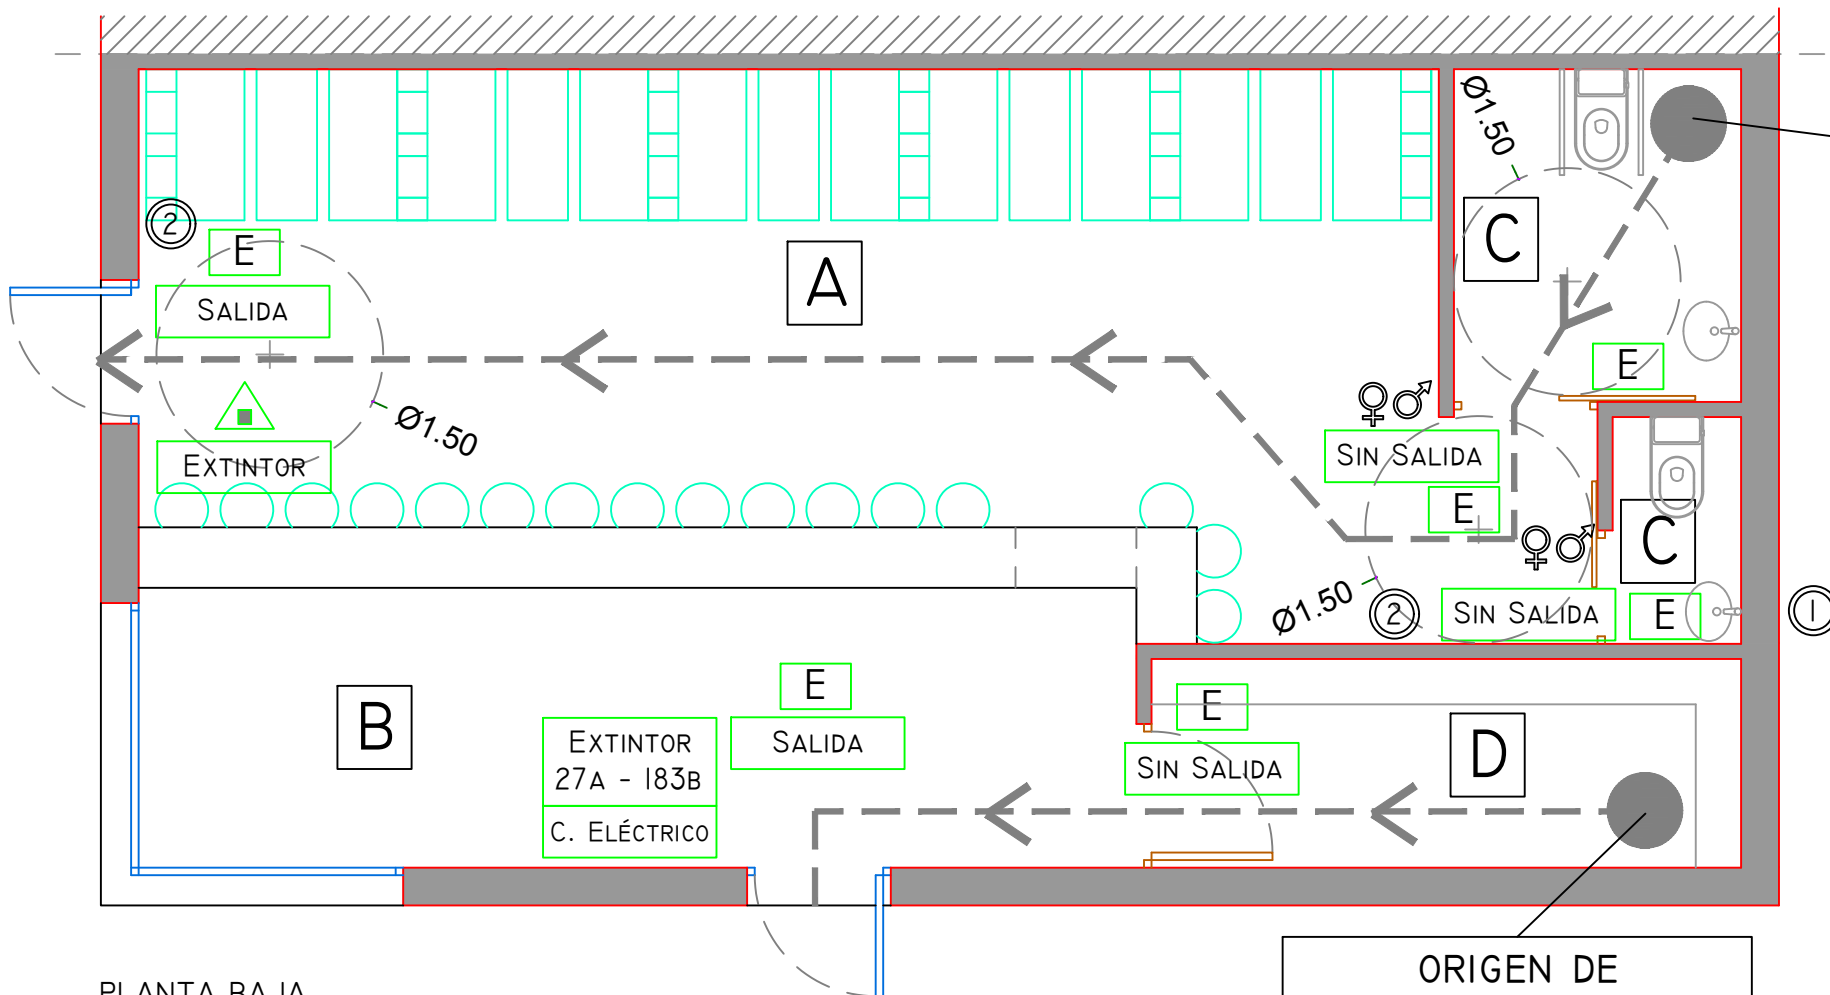

PLANTA BAJA



ORIGEN DE EVACUACIÓN
12,95 MTS < 25 MTS

ORIGEN DE EVACUACIÓN
5,99 MTS < 25 MTS

MEDIDAS CORRECTORAS		HABER
♀ ♂	ASEO PRIVADO	CUMPLE
EXTINTOR	EXTINTORES ABC 21A-II3B	CUMPLE
EXTINTOR	PLACA NORMALIZADA "EXTINTOR"	CUMPLE
SIN SALIDA	PLACA NORMALIZADA "SIN SALIDA"	CUMPLE
SALIDA	PLACA NORMALIZADA "SALIDA"	CUMPLE
	SENTIDO DE APERTURA	CUMPLE
	DESNIVELES DE ACCESOS	CUMPLE
E	LUMINARIAS DE EMERGENCIAS	CUMPLE

*EL LOCAL POSEE UNA ENTRADA POR ZONA COMÚN CON ITINERARIO ACCESIBLE.

CÁLCULO DE SALIDAS				
SALIDAS	Nº DE SALIDAS	TIPO DE EDIFICIOS	LONGITUD ACUMULADA	OCUPACIÓN ACUMULADA
I*	I	LOCAL COMERCIAL	12,95 MTS	17 PERSONAS

*I AL SER LA OCUPACIÓN INFERIOR A 100 PERSONAS, ES SUFICIENTE CON LA EXISTENCIA DE UNA SALIDA. LA PUERTA PERMANECERÁ ABIERTA DURANTE EL HORARIO DE APERTURA.

CÁLCULO DE OCUPACIÓN			
A	ZONA CLIENTES	2 M ² /PERSONA	14 PERSONAS
B	ZONA BARRA	10 M ² /PERSONA	1 PERSONAS
C	ASEOS	3 M ² /PERSONA	1 PERSONAS
D	ALMACÉN	40 M ² /PERSONA	1 PERSONAS
TOTAL			17 PERSONAS

FOCOS DE EMISIÓN ACÚSTICA		
①	UNIDAD EXTERIOR CLIMATIZACIÓN (CUBIERTA)	54 DB
②	UNIDAD INTERIOR CLIMATIZACIÓN	42 DB

ESTADO REFORMADO

PROYECTO DE ADECUACIÓN DE LOCAL DESTINADO A HELADERÍA Y PASTELERÍA

EMPLAZAMIENTO:
CALLE MARQUÉS MÉRITO, PL: 00 PT: 13
CENTRO COMERCIAL, URB. EL SANTISCAL
ARCOS DE LA FRONTERA, CÁDIZ

PLANO:
DISTRIBUCIÓN
JUSTIFICACIÓN DB-SI (ACCESIBILIDAD)

ESCALA:
1/50

PROMOTOR:
EXPLOTACIÓN HOSTELERA MONTERO S.L.
CIF: B 11720740
Según Ley 2/1974

GERMÁN MÁRQUEZ RUIZ
COL. Nº 2276 COAATJEC CÁDIZ
2021-01434

INGENIERO DE EDIFICACIÓN
Y ARQUITECTO TÉCNICO

ABRIL 2021

12

COAATJEC

